



МИНИСТЕРСТВО ГОСУДАРСТВЕННОГО ИМУЩЕСТВА ПЕНЗЕНСКОЙ ОБЛАСТИ

ПРИКАЗ

03.04.2024

№ 142-п

Об установлении публичного сервитута

Руководствуясь главой V.7 Земельного кодекса Российской Федерации, Законом Пензенской области от 04.03.2015 № 2693-ЗПО «О регулировании земельных отношений на территории Пензенской области» (с последующими изменениями), постановлениями Правительства Пензенской области от 07.06.2012 № 431-пП «Об утверждении Схемы территориального планирования Пензенской области» (с последующими изменениями), от 01.10.2021 № 659-пП «Об утверждении Положения о Министерстве государственного имущества Пензенской области» (с последующими изменениями), на основании ходатайства Публичного акционерного общества «Россети Волга» (ОГРН 1076450006280, ИНН 6450925977) от 15.03.2024, **п р и к а з ы в а ю:**

1. Установить публичный сервитут в целях размещения и эксплуатации объекта регионального значения ВЛ-110кВ «Сурск-Кузнецк 1,2», являющегося объектом регионального значения, в отношении земельных участков, указанных в приложении 1 к настоящему приказу, общей площадью 6355 кв.м.

2. Утвердить границы публичного сервитута в соответствии со сведениями о границах публичного сервитута согласно приложению 2 к настоящему приказу.

3. Публичный сервитут устанавливается сроком на 49 (сорок девять) лет.

4. Срок, в течение которого использование земельных участков, указанных в приложении 1 к настоящему приказу, (их частей) и (или) расположенных на них объектов недвижимого имущества в соответствии с их разрешенным использованием будет невозможно или существенно затруднено в связи с осуществлением сервитута отсутствует.

5. Плата за публичный сервитут не взимается.

6. Порядок установления зон с особыми условиями использования территорий и содержание ограничений прав на земельные участки в границах таких зон определяется в соответствии с Постановлением Правительства Российской Федерации от 24.02.2009 № 160 «О порядке установления охранных зон объектов электросетевого хозяйства и особых условий использования земельных участков, расположенных в границах таких зон» (с

последующими изменениями).

7. Владелец публичного сервитута Публичное акционерное общество «Россети Волга» (ОГРН 1076450006280, ИНН 6450925977) обязано осуществить действия, указанные в подпункте 11 пункта 4 статьи 39.43 и пункте 8 статьи 39.50 Земельного кодекса Российской Федерации.

8. Контроль за исполнением настоящего приказа оставляю за собой.

Врио Министра




В.А. Орлов



**Перечень земельных участков,
в отношении которых устанавливается публичный сервитут**

58:07:0083201:1 – 268.55 кв. м. Пензенская область, Городищенский район
58:07:0000000:51 – 3.94 кв. м. Пензенская область, Городищенский район
58:07:0400102:1150 – 3.94 кв. м. Пензенская область, Городищенский район
58:07:0083501:102 – 3.95 кв. м. Пензенская область, Городищенский район
58:07:0083501:138 – 23.64 кв. м. Пензенская область, Городищенский район
58:07:0000000:2230 – 82.01 кв. м. Пензенская область, Городищенский район
58:07:0080505:185 – 3.94 кв. м. Пензенская область, Городищенский район
58:07:0080505:156 – 27.60 кв. м. Пензенская область, Городищенский район
58:07:0080505:338 – 7.88 кв. м. Пензенская область, Городищенский район
58:07:0080505:171 – 19.71 кв. м. Пензенская область, Городищенский район
58:07:0080505:186 – 3.94 кв. м. Пензенская область, Городищенский район
58:07:0080505:206 – 11.84 кв. м. Пензенская область, Городищенский район
58:07:0080505:207 – 7.87 кв. м. Пензенская область, Городищенский район
58:07:0080505:349 – 15.77 кв. м. Пензенская область, Городищенский район
58:07:0080505:133 – 3.94 кв. м. Пензенская область, Городищенский район
58:07:0000000:263 – 3.94 кв. м. Пензенская область, Городищенский район
58:07:0080504:365 – 680.90 кв. м. Пензенская область, Городищенский район
58:07:0080504:361 – 31.15 кв. м. Пензенская область, Городищенский район
58:07:0080504:432 – 3.94 кв. м. Пензенская область, Городищенский район
58:07:0080504:447 – 15.77 кв. м. Пензенская область, Городищенский район
58:07:0080504:572 – 61.56 кв. м. Пензенская область, Городищенский район
58:07:0080504:400 – 123.67 кв. м. Пензенская область, Городищенский район
58:07:0000000:249 – 19.71 кв. м. Пензенская область, Городищенский район
58:07:0000000:259 – 31.54 кв. м. Пензенская область, Городищенский район
58:07:0080501:56 – 78.72 кв. м. Пензенская область, Городищенский район
58:07:0080501:44 – 55.16 кв. м. Пензенская область, Городищенский район
58:07:0080501:70 – 19.69 кв. м. Пензенская область, Городищенский район
58:07:0000000:144 – 11.83 кв. м. Пензенская область, Городищенский район
58:07:0031002:677 – 103.79 кв. м. Пензенская область, Городищенский район
58:07:0031002:824 – 3.94 кв. м. Пензенская область, Городищенский район
58:07:0031002:175 – 23.66 кв. м. Пензенская область, Городищенский район
58:07:0031002:170 – 35.47 кв. м. Пензенская область, Городищенский район
58:07:0080504:362 – 94.58 кв. м. Пензенская область, Городищенский район
58:07:0080504:421 – 7.88 кв. м. Пензенская область, Городищенский район
58:07:0080504:428 – 2.24 кв. м. Пензенская область, Городищенский район
58:07:0080504:317 – 0.02 кв. м. Пензенская область, Городищенский район
58:07:0080504:404 – 7.88 кв. м. Пензенская область, Городищенский район
58:07:0080504:350 – 59.12 кв. м. Пензенская область, Городищенский район
58:07:0080504:441 – 11.83 кв. м. Пензенская область, Городищенский район
58:07:0000000:35 – 57.93 кв. м. Пензенская область, Городищенский район
58:07:0082001:14 – 82.22 кв. м. Пензенская область, Городищенский район
58:07:0081901:1 – 61.00 кв. м. Пензенская область, Городищенский район
58:07:0000000:35 – 36.25 кв. м. Пензенская область, Городищенский район
58:07:0081901:18 – 64.41 кв. м. Пензенская область, Городищенский район
58:07:0081901:22 – 3.94 кв. м. Пензенская область, Городищенский район
58:07:0000000:217 – 44.30 кв. м. Пензенская область, Городищенский район
58:07:0000000:258 – 54.76 кв. м. Пензенская область, Городищенский район
58:07:0080504:572 – 73.38 кв. м. Пензенская область, Городищенский район
58:07:0080504:432 – 27.58 кв. м. Пензенская область, Городищенский район
58:07:0080504:355 – 15.78 кв. м. Пензенская область, Городищенский район
58:07:0080504:378 – 3.94 кв. м. Пензенская область, Городищенский район

58:07:0080504:374 – 62.15 кв. м. Пензенская область, Городищенский район
58:07:0080504:371 – 67.07 кв. м. Пензенская область, Городищенский район
58:07:0000000:157 – 79.78 кв. м. Пензенская область, Городищенский район
58:07:0083201:1 – 268.55 кв. м. Пензенская область, Городищенский район
58:14:0020201:74 – 7.88 кв. м. Пензенская область, Кузнецкий район
58:14:0020201:57 – 33.14 кв. м. Пензенская область, Кузнецкий район
58:14:0020201:82 – 39.40 кв. м. Пензенская область, Кузнецкий район
58:14:0000000:279 – 181.29 кв. м. Пензенская область, Кузнецкий район
58:14:0020201:80 – 3.94 кв. м. Пензенская область, Кузнецкий район
58:14:0020801:54 – 27.58 кв. м. Пензенская область, Кузнецкий район
58:14:0000000:1106 – 7.88 кв. м. Пензенская область, Кузнецкий район
58:14:0000000:26 – 222.23 кв. м. Пензенская область, Кузнецкий район
58:14:0000000:723 – 43.34 кв. м. Пензенская область, Кузнецкий район
58:14:0050301:148 – 3.94 кв. м. Пензенская область, Кузнецкий район
58:14:0050301:149 – 7.88 кв. м. Пензенская область, Кузнецкий район
58:14:0000000:1362 – 23.64 кв. м. Пензенская область, Кузнецкий район
58:14:0050303:173 – 27.58 кв. м. Пензенская область, Кузнецкий район
58:14:0050303:186 – 15.76 кв. м. Пензенская область, Кузнецкий район
58:14:0050303:114 – 11.82 кв. м. Пензенская область, Кузнецкий район
58:14:0050303:117 – 15.76 кв. м. Пензенская область, Кузнецкий район
58:14:0050303:120 – 7.88 кв. м. Пензенская область, Кузнецкий район
58:14:0050303:124 – 15.76 кв. м. Пензенская область, Кузнецкий район
58:14:0000000:125 – 193.12 кв. м. Пензенская область, Кузнецкий район
58:14:0000000:173 – 8.88 кв. м. Пензенская область, Кузнецкий район
58:14:0050304:121 – 15.76 кв. м. Пензенская область, Кузнецкий район
58:14:0050304:122 – 11.82 кв. м. Пензенская область, Кузнецкий район
58:14:0050304:114 – 18.71 кв. м. Пензенская область, Кузнецкий район
58:14:0050304:116 – 3.94 кв. м. Пензенская область, Кузнецкий район
58:14:0050304:115 – 98.21 кв. м. Пензенская область, Кузнецкий район
58:14:0050304:117 – 7.88 кв. м. Пензенская область, Кузнецкий район
58:14:0050304:118 – 23.64 кв. м. Пензенская область, Кузнецкий район
58:14:0070101:369 – 3.93 кв. м. Пензенская область, Кузнецкий район
58:14:0070101:363 – 23.64 кв. м. Пензенская область, Кузнецкий район
58:14:0070101:40 – 11.82 кв. м. Пензенская область, Кузнецкий район
58:14:0070101:359 – 3.94 кв. м. Пензенская область, Кузнецкий район
58:14:0061801:345 – 7.88 кв. м. Пензенская область, Кузнецкий район
58:14:0061801:265 – 165.05 кв. м. Пензенская область, Кузнецкий район
58:14:0061401:9 – 119.85 кв. м. Пензенская область, Кузнецкий район
58:26:0000000:20 – 5.00 кв. м. Пензенская область, Сосновоборский район
58:07:0080504:426 – 0.01 кв. м. Пензенская область, Городищенский район
58:07:0084401:201 – 74.87 кв. м. Пензенская область, Городищенский район
58:07:0080505:427 – 31.55 кв. м. Пензенская область, Городищенский район
58:07:0080505:186 – 3.94 кв. м. Пензенская область, Городищенский район
58:07:0031401:176 – 139.72 кв. м. Пензенская область, Городищенский район
58:07:0031002:680 – 34.77 кв. м. Пензенская область, Городищенский район
58:07:0080504:316 – 0.01 кв. м. Пензенская область, Городищенский район
58:14:0070101:38 – 3.94 кв. м. Пензенская область, Кузнецкий район
58:14:0070101:40 – 11.83 кв. м. Пензенская область, Кузнецкий район
58:07:0083301:12 – 19.71 кв. м. Пензенская область, Городищенский район

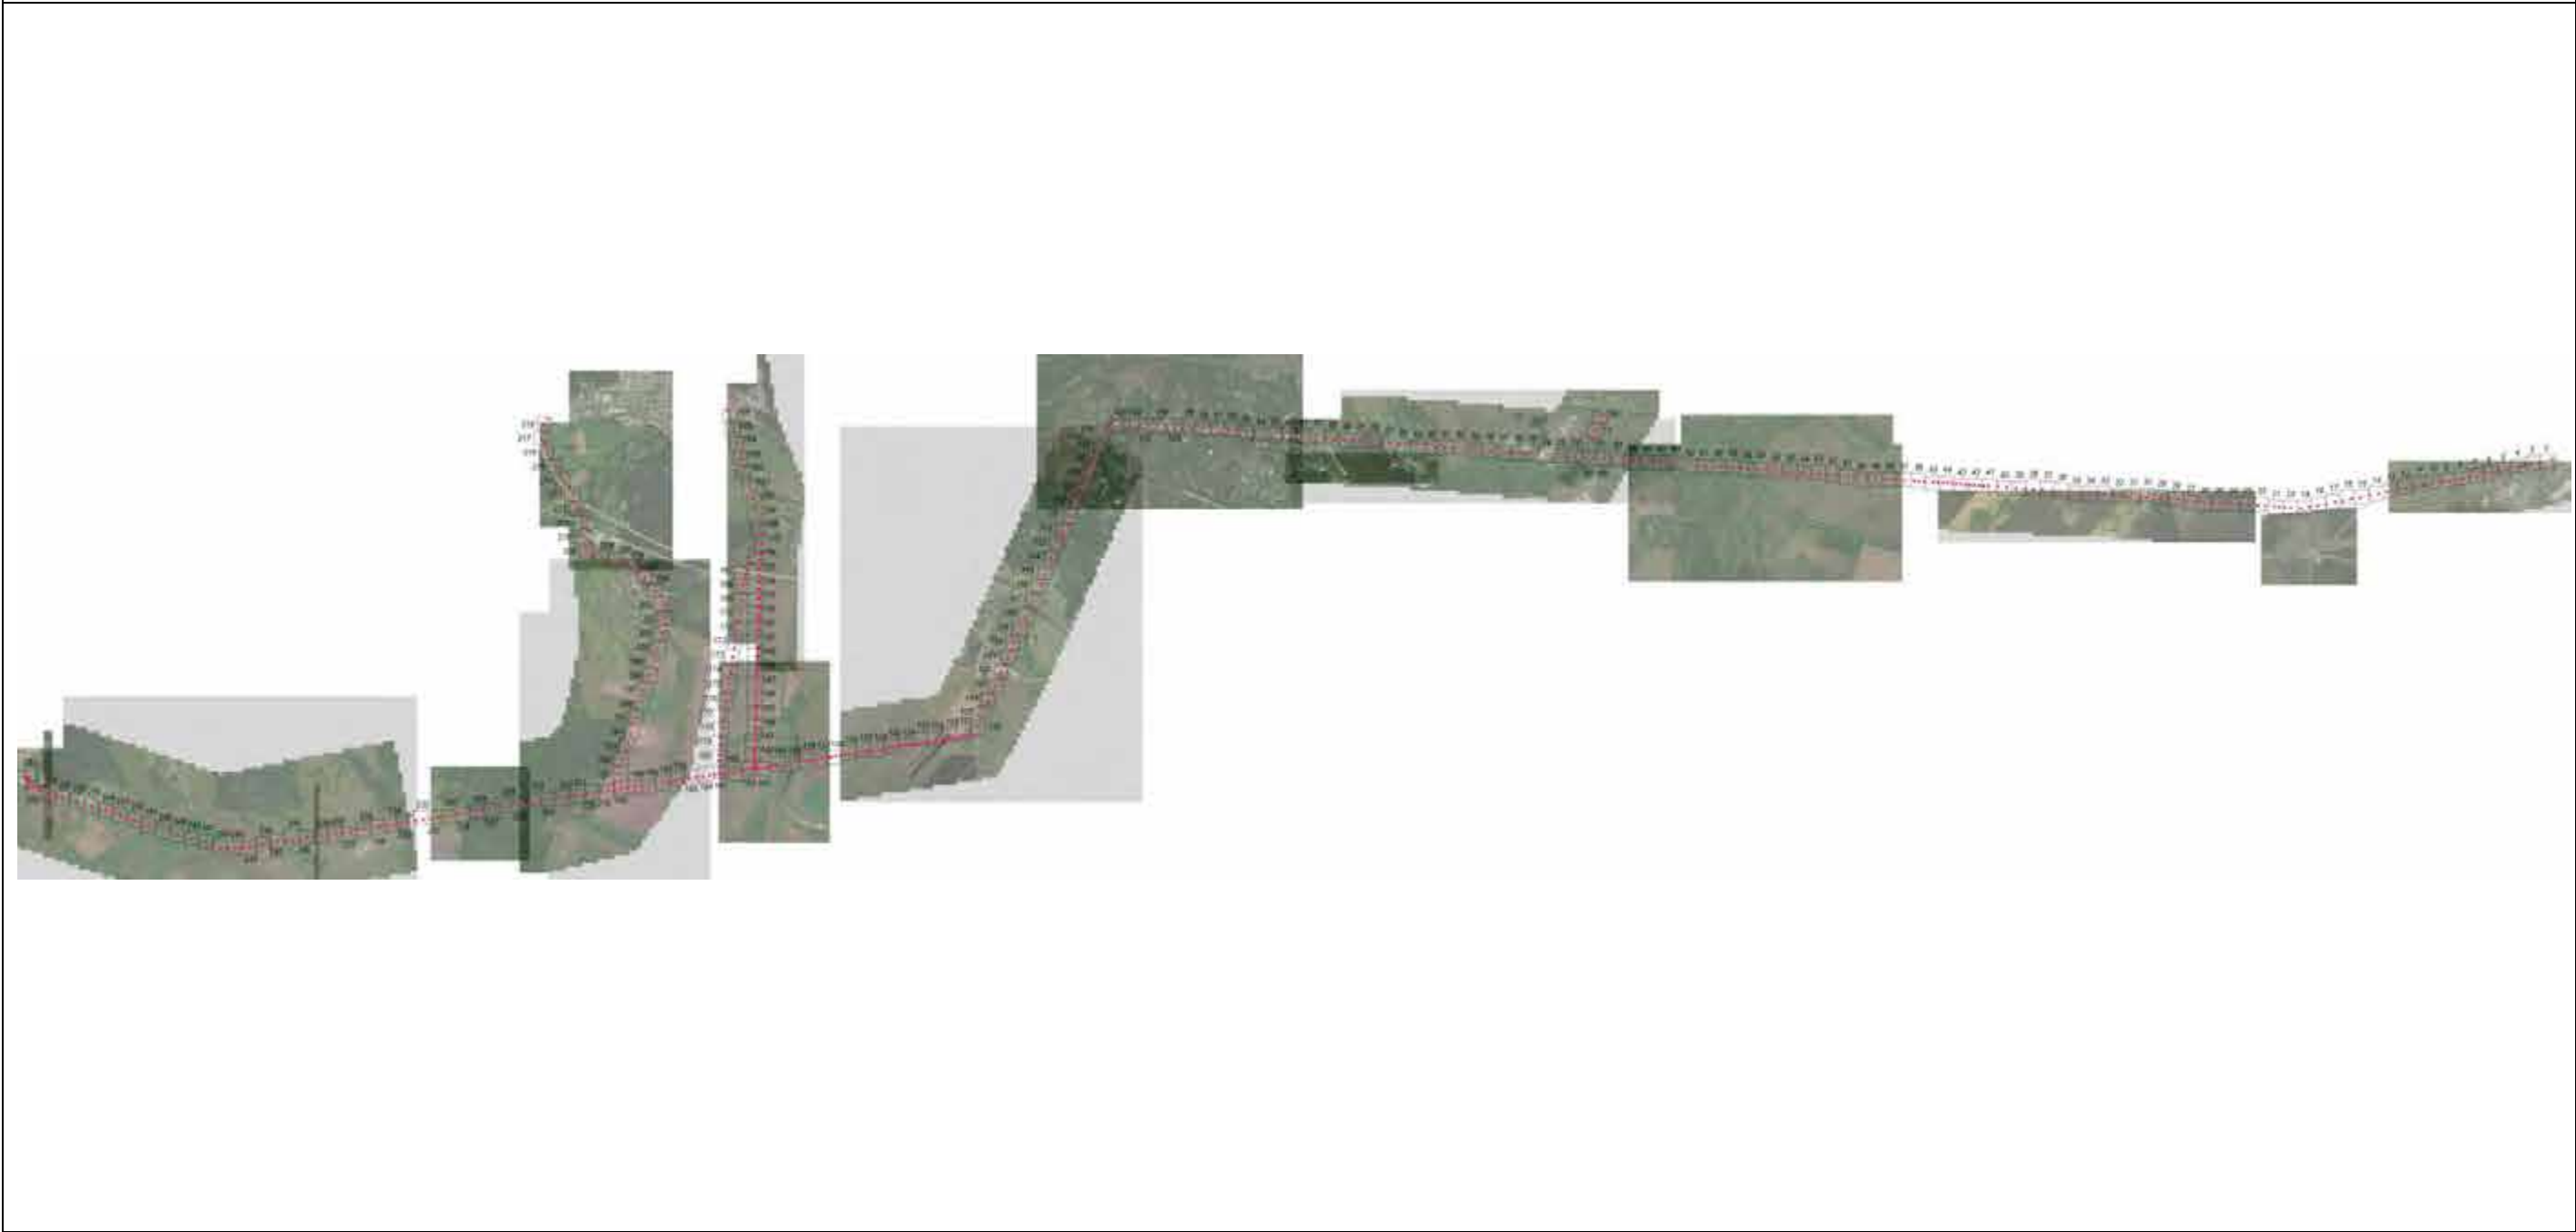СХЕМА РАСПОЛОЖЕНИЯ ГРАНИЦ ПУБЛИЧНОГО СЕРВИТУТА	
ВЛ-110кВ "Сурск-Кузнецк 1,2"	
(наименование объекта)	
	
Масштаб 1 : 100000	
Условные обозначения:	
	- граница публичного сервитута объекта электросетевого хозяйства

ОПИСАНИЕ МЕСТОПОЛОЖЕНИЯ ГРАНИЦ
публичного сервитута

ВЛ-110кВ "Сурск-Кузнецк 1,2"

(наименование объекта)

Схема расположения границ публичного сервитута



Масштаб 1 : 2000

Используемые условные знаки и обозначения:

- | | |
|---------------|---|
| • | - характерная точка границы публичного сервитута объекта электросетевого хозяйства |
| - - - - - | - граница административно-территориального деления |
| 73:09:1470201 | - кадастровый номер квартала |
| — | - граница кадастрового квартала |
| :960 | - кадастровый номер земельного участка |
| — | - существующая часть границы, имеющиеся в ГКН сведения о которой достаточны для определения ее местоположения |
| — | - осевая линия объекта электросетевого хозяйства |
| — | - граница ЗОУИТ |
| — | - граница публичного сервитута объекта электросетевого хозяйства |

ОПИСАНИЕ МЕСТОПОЛОЖЕНИЯ ГРАНИЦ
публичного сервитута

ВЛ-110кВ "Сурск-Кузнецк 1,2"

(наименование объекта)

Схема расположения границ публичного сервитута



Масштаб 1 : 2000

Используемые условные знаки и обозначения:

- | | |
|---------------|---|
| • | - характерная точка границы публичного сервитута объекта электросетевого хозяйства |
| - - - - - | - граница административно-территориального деления |
| 73:09:1470201 | - кадастровый номер квартала |
| — | - граница кадастрового квартала |
| :960 | - кадастровый номер земельного участка |
| — | - существующая часть границы, имеющиеся в ГКН сведения о которой достаточны для определения ее местоположения |
| — | - осевая линия объекта электросетевого хозяйства |
| — | - граница ЗОУИТ |
| — | - граница публичного сервитута объекта электросетевого хозяйства |

ОПИСАНИЕ МЕСТОПОЛОЖЕНИЯ ГРАНИЦ
публичного сервитута

ВЛ-110кВ "Сурск-Кузнецк 1,2"

(наименование объекта)

Схема расположения границ публичного сервитута



Масштаб 1 : 2000

Используемые условные знаки и обозначения:

- | | |
|---------------|---|
| • | - характерная точка границы публичного сервитута объекта электросетевого хозяйства |
| - - - - - | - граница административно-территориального деления |
| 73:09:1470201 | - кадастровый номер квартала |
| - - - - - | - граница кадастрового квартала |
| :960 | - кадастровый номер земельного участка |
| - - - - - | - существующая часть границы, имеющиеся в ГКН сведения о которой достаточны для определения ее местоположения |
| - - - - - | - осевая линия объекта электросетевого хозяйства |
| - - - - - | - граница ЗОУИТ |
| - - - - - | - граница публичного сервитута объекта электросетевого хозяйства |

ОПИСАНИЕ МЕСТОПОЛОЖЕНИЯ ГРАНИЦ
публичного сервитута

ВЛ-110кВ "Сурск-Кузнецк 1,2"

(наименование объекта)

Схема расположения границ публичного сервитута



Масштаб 1 : 2000

Используемые условные знаки и обозначения:

- | | |
|---------------|---|
| • | - характерная точка границы публичного сервитута объекта электросетевого хозяйства |
| - - - - - | - граница административно-территориального деления |
| 73:09:1470201 | - кадастровый номер квартала |
| — — — — — | - граница кадастрового квартала |
| :960 | - кадастровый номер земельного участка |
| — — — — — | - существующая часть границы, имеющиеся в ГКН сведения о которой достаточны для определения ее местоположения |
| — — — — — | - осевая линия объекта электросетевого хозяйства |
| — — — — — | - граница ЗОУИТ |
| — — — — — | - граница публичного сервитута объекта электросетевого хозяйства |

ОПИСАНИЕ МЕСТОПОЛОЖЕНИЯ ГРАНИЦ
публичного сервитута

ВЛ-110кВ "Сурск-Кузнецк 1,2"

(наименование объекта)

Схема расположения границ публичного сервитута



Используемые условные знаки и обозначения:

•	- характерная точка границы публичного сервитута объекта электросетевого хозяйства
- - - - -	- граница административно-территориального деления
73:09:1470201	- кадастровый номер квартала
— — — — —	- граница кадастрового квартала
:960	- кадастровый номер земельного участка
— — — — —	- существующая часть границы, имеющиеся в ГКН сведения о которой достаточны для определения ее местоположения
— — — — —	- осевая линия объекта электросетевого хозяйства
— — — — —	- граница ЗОУИТ
— — — — —	- граница публичного сервитута объекта электросетевого хозяйства

ОПИСАНИЕ МЕСТОПОЛОЖЕНИЯ ГРАНИЦ
публичного сервитута

ВЛ-110кВ "Сурск-Кузнецк 1,2"

(наименование объекта)

Схема расположения границ публичного сервитута



Масштаб 1 : 2000

Используемые условные знаки и обозначения:

•	- характерная точка границы публичного сервитута объекта электросетевого хозяйства
- - - - -	- граница административно-территориального деления
73:09:1470201	- кадастровый номер квартала
—	- граница кадастрового квартала
:960	- кадастровый номер земельного участка
—	- существующая часть границы, имеющиеся в ГКН сведения о которой достаточны для определения ее местоположения
—	- осевая линия объекта электросетевого хозяйства
—	- граница ЗОУИТ
—	- граница публичного сервитута объекта электросетевого хозяйства

ОПИСАНИЕ МЕСТОПОЛОЖЕНИЯ ГРАНИЦ
публичного сервитута

ВЛ-110кВ "Сурск-Кузнецк 1,2"

(наименование объекта)

Схема расположения границ публичного сервитута



Масштаб 1 : 2000

Используемые условные знаки и обозначения:

•	- характерная точка границы публичного сервитута объекта электросетевого хозяйства
- - - - -	- граница административно-территориального деления
73:09:1470201	- кадастровый номер квартала
— — — — —	- граница кадастрового квартала
:960	- кадастровый номер земельного участка
— — — — —	- существующая часть границы, имеющиеся в ГКН сведения о которой достаточны для определения ее местоположения
— — — — —	- осевая линия объекта электросетевого хозяйства
— — — — —	- граница ЗОУИТ
— — — — —	- граница публичного сервитута объекта электросетевого хозяйства

ОПИСАНИЕ МЕСТОПОЛОЖЕНИЯ ГРАНИЦ
публичного сервитута

ВЛ-110кВ "Сурск-Кузнецк 1,2"

(наименование объекта)

Схема расположения границ публичного сервитута



Масштаб 1 : 2000

Используемые условные знаки и обозначения:


•	- характерная точка границы публичного сервитута объекта электросетевого хозяйства
- - - - -	- граница административно-территориального деления
73:09:1470201	- кадастровый номер квартала
— — — — —	- граница кадастрового квартала
:960	- кадастровый номер земельного участка
— — — — —	- существующая часть границы, имеющиеся в ГКН сведения о которой достаточны для определения ее местоположения
— — — — —	- осевая линия объекта электросетевого хозяйства
— — — — —	- граница ЗОУИТ
— — — — —	- граница публичного сервитута объекта электросетевого хозяйства

ОПИСАНИЕ МЕСТОПОЛОЖЕНИЯ ГРАНИЦ
публичного сервитута

ВЛ-110кВ "Сурск-Кузнецк 1,2"

(наименование объекта)

Схема расположения границ публичного сервитута

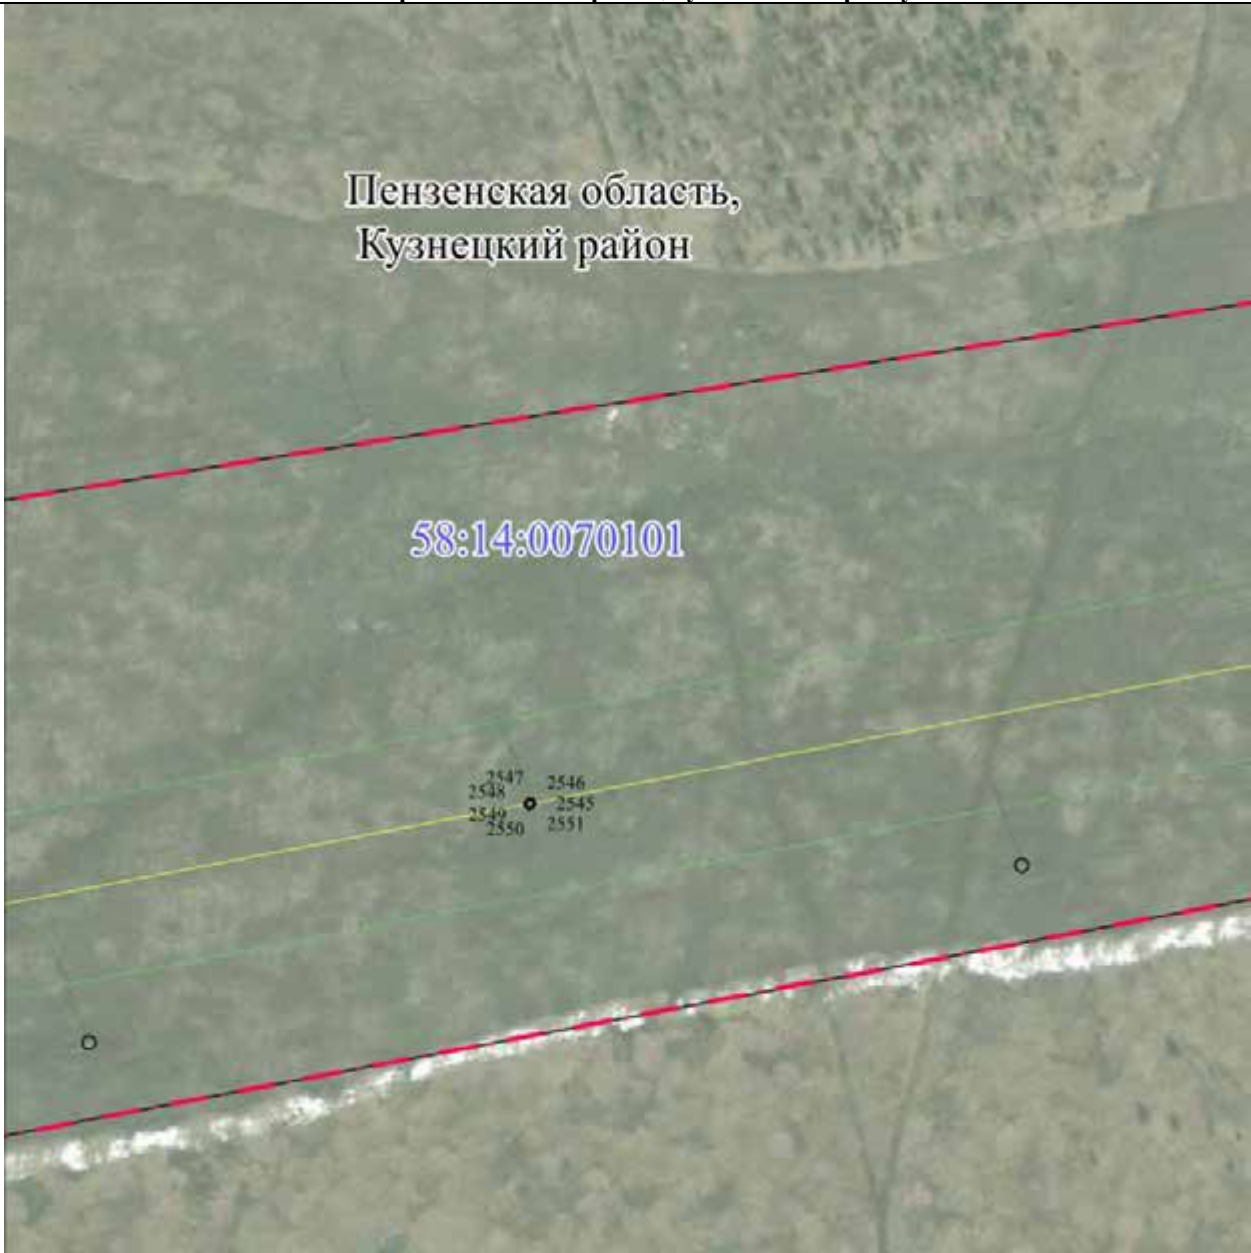

Масштаб 1 : 2000

Используемые условные знаки и обозначения:

•	- характерная точка границы публичного сервитута объекта электросетевого хозяйства
- - - - -	- граница административно-территориального деления
73:09:1470201	- кадастровый номер квартала
—	- граница кадастрового квартала
:960	- кадастровый номер земельного участка
—	- существующая часть границы, имеющиеся в ГКН сведения о которой достаточны для определения ее местоположения
—	- осевая линия объекта электросетевого хозяйства
—	- граница ЗОУИТ
—	- граница публичного сервитута объекта электросетевого хозяйства

ОПИСАНИЕ МЕСТОПОЛОЖЕНИЯ ГРАНИЦ

публичного сервитута

ВЛ-110кВ "Сурск-Кузнецк 1,2"

(наименование объекта)

Схема расположения границ публичного сервитута

Масштаб 1 : 2000

Используемые условные знаки и обозначения:


•	- характерная точка границы публичного сервитута объекта электросетевого хозяйства
— · — · — ·	- граница административно-территориального деления
73:09:1470201	- кадастровый номер квартала
— — — — —	- граница кадастрового квартала
:960	- кадастровый номер земельного участка
— — — — —	- существующая часть границы, имеющиеся в ГКН сведения о которой достаточны для определения ее местоположения
— — — — —	- осевая линия объекта электросетевого хозяйства
— — — — —	- граница ЗОУИТ
— — — — —	- граница публичного сервитута объекта электросетевого хозяйства

ОПИСАНИЕ МЕСТОПОЛОЖЕНИЯ ГРАНИЦ
публичного сервитута

ВЛ-110кВ "Сурск-Кузнецк 1,2"

(наименование объекта)

Схема расположения границ публичного сервитута

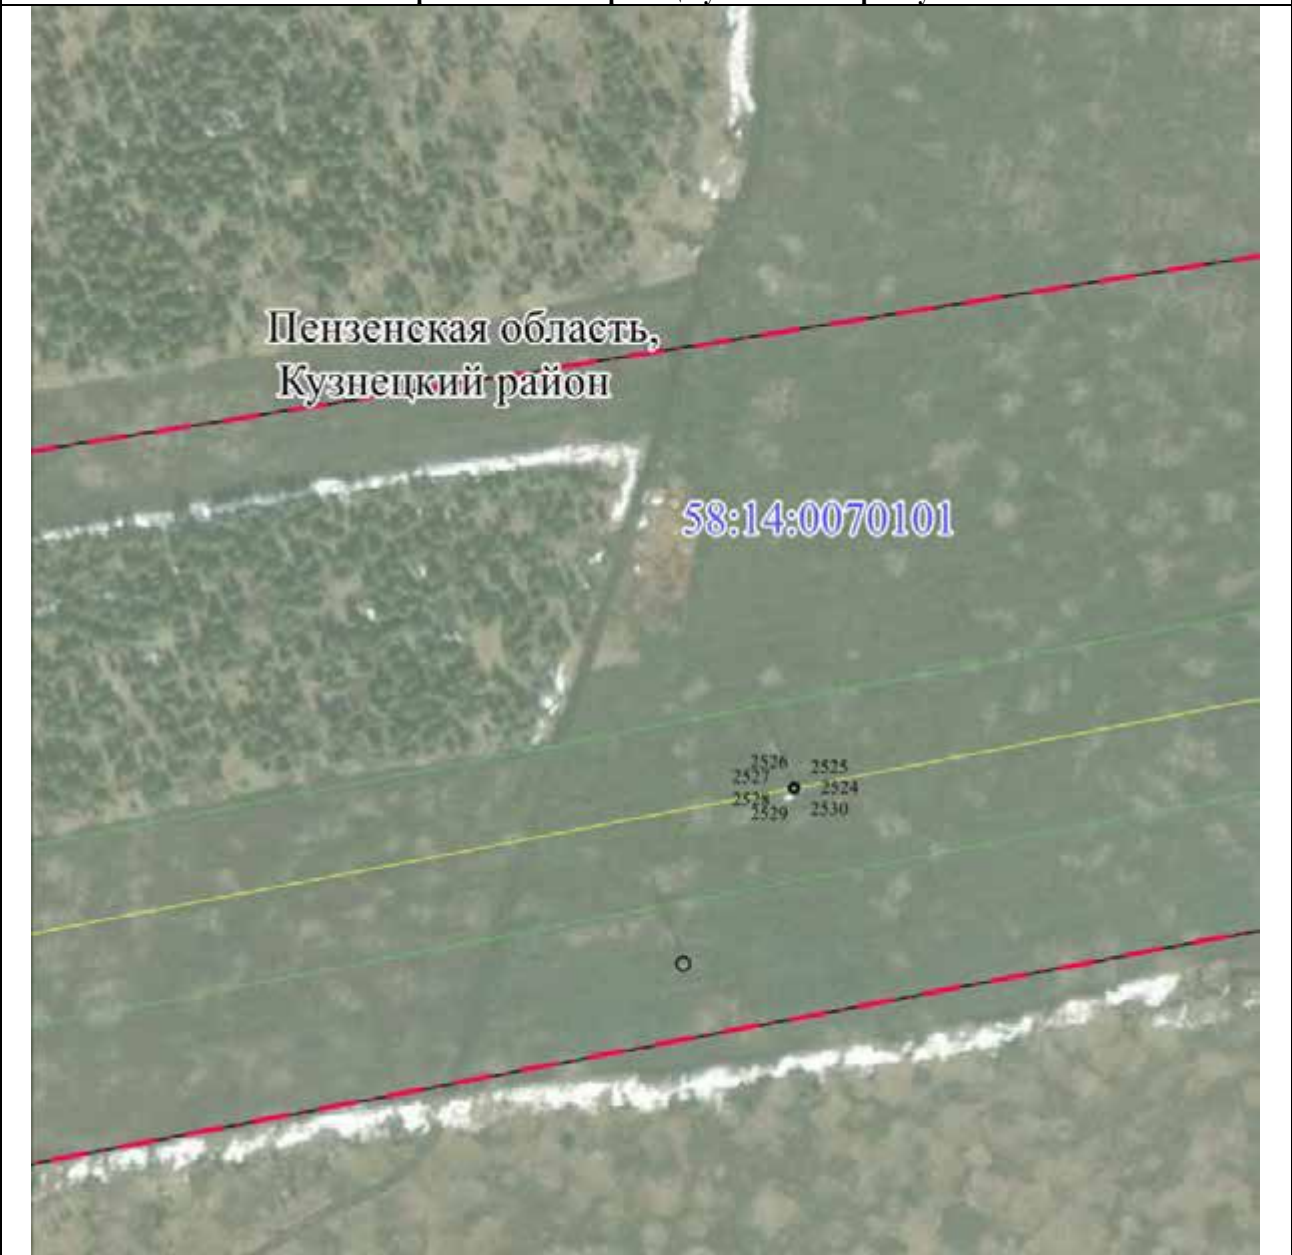

Масштаб 1 : 2000

Используемые условные знаки и обозначения:

•	- характерная точка границы публичного сервитута объекта электросетевого хозяйства
- - - - -	- граница административно-территориального деления
73:09:1470201	- кадастровый номер квартала
- - - - -	- граница кадастрового квартала
:960	- кадастровый номер земельного участка
- - - - -	- существующая часть границы, имеющиеся в ГКН сведения о которой достаточны для определения ее местоположения
- - - - -	- осевая линия объекта электросетевого хозяйства
- - - - -	- граница ЗОУИТ
- - - - -	- граница публичного сервитута объекта электросетевого хозяйства

ОПИСАНИЕ МЕСТОПОЛОЖЕНИЯ ГРАНИЦ

публичного сервитута

ВЛ-110кВ "Сурск-Кузнецк 1,2"

(наименование объекта)

Схема расположения границ публичного сервитута



Масштаб 1 : 2000

Используемые условные знаки и обозначения:

- | | |
|---------------|---|
| • | - характерная точка границы публичного сервитута объекта электросетевого хозяйства |
| - - - - - | - граница административно-территориального деления |
| 73:09:1470201 | - кадастровый номер квартала |
| _____ | - граница кадастрового квартала |
| :960 | - кадастровый номер земельного участка |
| _____ | - существующая часть границы, имеющиеся в ГКН сведения о которой достаточны для определения ее местоположения |
| _____ | - осевая линия объекта электросетевого хозяйства |
| _____ | - граница ЗОУИТ |
| _____ | - граница публичного сервитута объекта электросетевого хозяйства |

- | | |
|---|---|
| <div style="margin-bottom: 5px;">• </div> <div style="margin-bottom: 5px; color: red;">- - - - -</div> <div style="margin-bottom: 5px; color: blue;">73:09:1470201</div> <hr style="border: 1px solid blue; margin-bottom: 5px;"/> <div style="margin-bottom: 5px; color: black;">:960</div> <hr style="border: 1px solid black; margin-bottom: 5px;"/> <div style="margin-bottom: 5px; color: yellow;">_____</div> <div style="margin-bottom: 5px; color: green;">_____</div> <div style="margin-bottom: 5px; color: red;">_____</div> | <ul style="list-style-type: none"> - характерная точка границы публичного сервитута объекта электросетевого хозяйства - граница административно-территориального деления - кадастровый номер квартала - граница кадастрового квартала - кадастровый номер земельного участка - существующая часть границы, имеющиеся в ГКН сведения о которой достаточны для определения ее местоположения - осевая линия объекта электросетевого хозяйства - граница ЗОУИТ - граница публичного сервитута объекта электросетевого хозяйства |
|---|---|


- | | |
|---------------|---|
| • | - характерная точка границы публичного сервитута объекта электросетевого хозяйства |
| - - - - - | - граница административно-территориального деления |
| 73:09:1470201 | - кадастровый номер квартала |
| _____ | - граница кадастрового квартала |
| :960 | - кадастровый номер земельного участка |
| _____ | - существующая часть границы, имеющиеся в ГКН сведения о которой достаточны для определения ее местоположения |
| _____ | - осевая линия объекта электросетевого хозяйства |
| _____ | - граница ЗОУИТ |
| _____ | - граница публичного сервитута объекта электросетевого хозяйства |

ОПИСАНИЕ МЕСТОПОЛОЖЕНИЯ ГРАНИЦ
публичного сервитута

ВЛ-110кВ "Сурск-Кузнецк 1,2"

(наименование объекта)

Схема расположения границ публичного сервитута

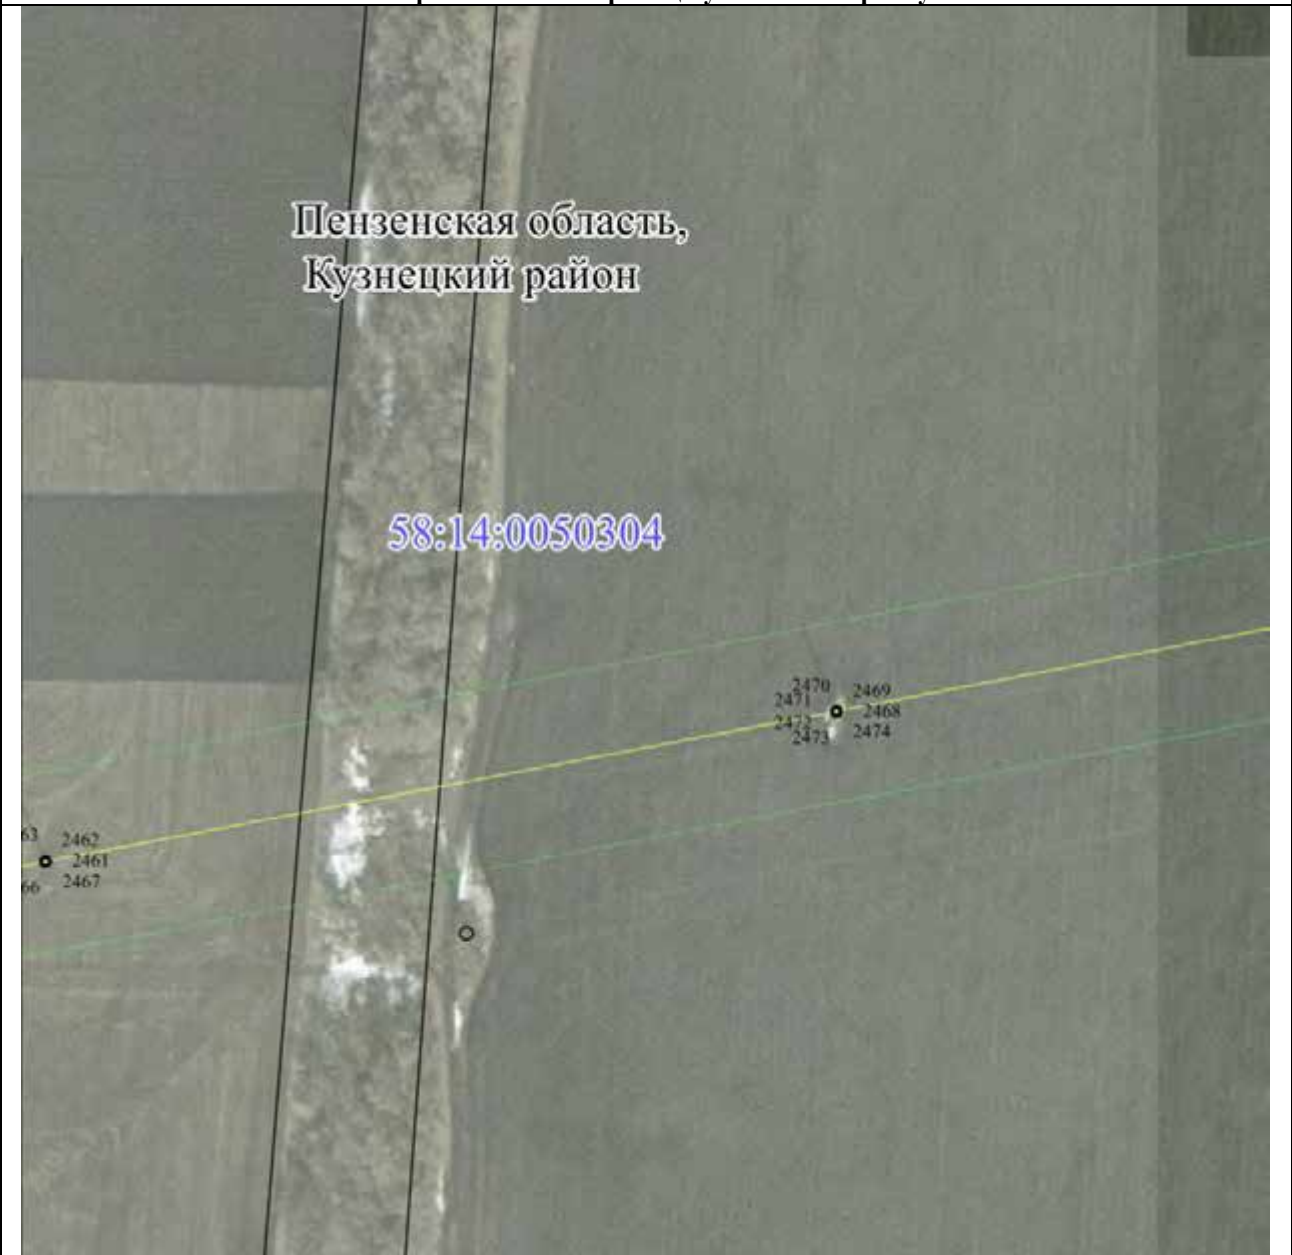

Масштаб 1 : 2000

Используемые условные знаки и обозначения:


- | | |
|---------------|---|
| • | - характерная точка границы публичного сервитута объекта электросетевого хозяйства |
| - - - - - | - граница административно-территориального деления |
| 73:09:1470201 | - кадастровый номер квартала |
| — — — — — | - граница кадастрового квартала |
| :960 | - кадастровый номер земельного участка |
| — — — — — | - существующая часть границы, имеющиеся в ГКН сведения о которой достаточны для определения ее местоположения |
| — — — — — | - осевая линия объекта электросетевого хозяйства |
| — — — — — | - граница ЗОУИТ |
| — — — — — | - граница публичного сервитута объекта электросетевого хозяйства |

ОПИСАНИЕ МЕСТОПОЛОЖЕНИЯ ГРАНИЦ
публичного сервитута

ВЛ-110кВ "Сурск-Кузнецк 1,2"

(наименование объекта)

Схема расположения границ публичного сервитута

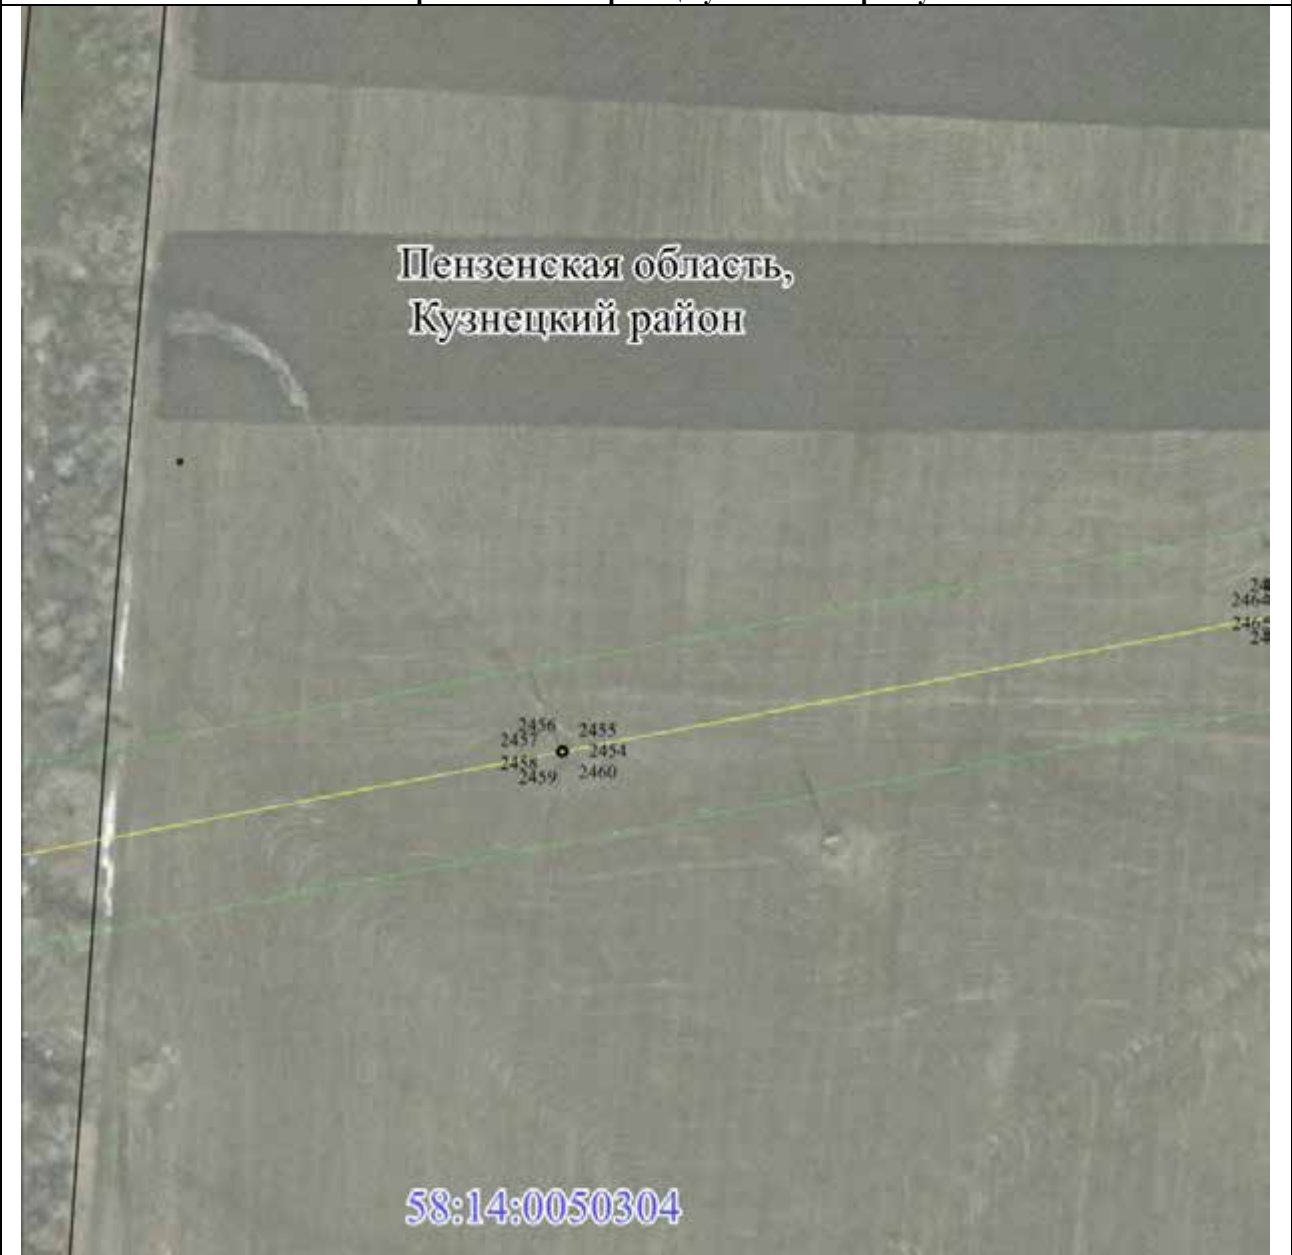

Масштаб 1 : 2000

Используемые условные знаки и обозначения:

•	- характерная точка границы публичного сервитута объекта электросетевого хозяйства
- - - - -	- граница административно-территориального деления
73:09:1470201	- кадастровый номер квартала
- - - - -	- граница кадастрового квартала
:960	- кадастровый номер земельного участка
- - - - -	- существующая часть границы, имеющиеся в ГКН сведения о которой достаточны для определения ее местоположения
- - - - -	- осевая линия объекта электросетевого хозяйства
- - - - -	- граница ЗОУИТ
- - - - -	- граница публичного сервитута объекта электросетевого хозяйства

ОПИСАНИЕ МЕСТОПОЛОЖЕНИЯ ГРАНИЦ
публичного сервитута

ВЛ-110кВ "Сурск-Кузнецк 1,2"

(наименование объекта)

Схема расположения границ публичного сервитута



Масштаб 1 : 2000

Используемые условные знаки и обозначения:

•	- характерная точка границы публичного сервитута объекта электросетевого хозяйства
- - - - -	- граница административно-территориального деления
73:09:1470201	- кадастровый номер квартала
- - - - -	- граница кадастрового квартала
:960	- кадастровый номер земельного участка
- - - - -	- существующая часть границы, имеющиеся в ГКН сведения о которой достаточны для определения ее местоположения
- - - - -	- осевая линия объекта электросетевого хозяйства
- - - - -	- граница ЗОУИТ
- - - - -	- граница публичного сервитута объекта электросетевого хозяйства

ОПИСАНИЕ МЕСТОПОЛОЖЕНИЯ ГРАНИЦ
публичного сервитута

ВЛ-110кВ "Сурск-Кузнецк 1,2"

(наименование объекта)

Схема расположения границ публичного сервитута



Масштаб 1 : 2000

Используемые условные знаки и обозначения:

•	- характерная точка границы публичного сервитута объекта электросетевого хозяйства
- - - - -	- граница административно-территориального деления
73:09:1470201	- кадастровый номер квартала
— — — — —	- граница кадастрового квартала
:960	- кадастровый номер земельного участка
— — — — —	- существующая часть границы, имеющиеся в ГКН сведения о которой достаточны для определения ее местоположения
— — — — —	- осевая линия объекта электросетевого хозяйства
— — — — —	- граница ЗОУИТ
— — — — —	- граница публичного сервитута объекта электросетевого хозяйства

ОПИСАНИЕ МЕСТОПОЛОЖЕНИЯ ГРАНИЦ
публичного сервитута

ВЛ-110кВ "Сурск-Кузнецк 1,2"

(наименование объекта)

Схема расположения границ публичного сервитута



Масштаб 1 : 2000

Используемые условные знаки и обозначения:

•	- характерная точка границы публичного сервитута объекта электросетевого хозяйства
- - - - -	- граница административно-территориального деления
73:09:1470201	- кадастровый номер квартала
- - - - -	- граница кадастрового квартала
:960	- кадастровый номер земельного участка
- - - - -	- существующая часть границы, имеющиеся в ГКН сведения о которой достаточны для определения ее местоположения
- - - - -	- осевая линия объекта электросетевого хозяйства
- - - - -	- граница ЗОУИТ
- - - - -	- граница публичного сервитута объекта электросетевого хозяйства

ОПИСАНИЕ МЕСТОПОЛОЖЕНИЯ ГРАНИЦ
публичного сервитута

ВЛ-110кВ "Сурск-Кузнецк 1,2"

(наименование объекта)

Схема расположения границ публичного сервитута



Масштаб 1 : 2000

Используемые условные знаки и обозначения:

•	- характерная точка границы публичного сервитута объекта электросетевого хозяйства
- - - - -	- граница административно-территориального деления
73:09:1470201	- кадастровый номер квартала
— — — — —	- граница кадастрового квартала
:960	- кадастровый номер земельного участка
— — — — —	- существующая часть границы, имеющиеся в ГКН сведения о которой достаточны для определения ее местоположения
— — — — —	- осевая линия объекта электросетевого хозяйства
— — — — —	- граница ЗОУИТ
— — — — —	- граница публичного сервитута объекта электросетевого хозяйства

ОПИСАНИЕ МЕСТОПОЛОЖЕНИЯ ГРАНИЦ публичного сервитута	
<u>ВЛ-110кВ "Сурск-Кузнецк 1,2"</u>	
(наименование объекта)	
Схема расположения границ публичного сервитута	
Масштаб 1 : 2000	
Используемые условные знаки и обозначения:	
• 73:09:1470201 :960 — — — —	- характерная точка границы публичного сервитута объекта электросетевого хозяйства - граница административно-территориального деления - кадастровый номер квартала - граница кадастрового квартала - кадастровый номер земельного участка - существующая часть границы, имеющиеся в ГКН сведения о которой достаточны для определения ее местоположения - осевая линия объекта электросетевого хозяйства - граница ЗОУИТ - граница публичного сервитута объекта электросетевого хозяйства

ОПИСАНИЕ МЕСТОПОЛОЖЕНИЯ ГРАНИЦ
публичного сервитута

ВЛ-110кВ "Сурск-Кузнецк 1,2"

(наименование объекта)

Схема расположения границ публичного сервитута



Масштаб 1 : 2000

Используемые условные знаки и обозначения:

•	- характерная точка границы публичного сервитута объекта электросетевого хозяйства
- - - - -	- граница административно-территориального деления
73:09:1470201	- кадастровый номер квартала
— — — — —	- граница кадастрового квартала
:960	- кадастровый номер земельного участка
— — — — —	- существующая часть границы, имеющиеся в ГКН сведения о которой достаточны для определения ее местоположения
— — — — —	- осевая линия объекта электросетевого хозяйства
— — — — —	- граница ЗОУИТ
— — — — —	- граница публичного сервитута объекта электросетевого хозяйства

ОПИСАНИЕ МЕСТОПОЛОЖЕНИЯ ГРАНИЦ
публичного сервитута

ВЛ-110кВ "Сурск-Кузнецк 1,2"

(наименование объекта)

Схема расположения границ публичного сервитута



Масштаб 1 : 2000

Используемые условные знаки и обозначения:

•	- характерная точка границы публичного сервитута объекта электросетевого хозяйства
- - - - -	- граница административно-территориального деления
73:09:1470201	- кадастровый номер квартала
- - - - -	- граница кадастрового квартала
:960	- кадастровый номер земельного участка
- - - - -	- существующая часть границы, имеющиеся в ГКН сведения о которой достаточны для определения ее местоположения
- - - - -	- осевая линия объекта электросетевого хозяйства
- - - - -	- граница ЗОУИТ
- - - - -	- граница публичного сервитута объекта электросетевого хозяйства

ОПИСАНИЕ МЕСТОПОЛОЖЕНИЯ ГРАНИЦ
публичного сервитута

ВЛ-110кВ "Сурск-Кузнецк 1,2"

(наименование объекта)

Схема расположения границ публичного сервитута



Масштаб 1 : 2000

Используемые условные знаки и обозначения:

•	- характерная точка границы публичного сервитута объекта электросетевого хозяйства
- - - - -	- граница административно-территориального деления
73:09:1470201	- кадастровый номер квартала
- - - - -	- граница кадастрового квартала
:960	- кадастровый номер земельного участка
- - - - -	- существующая часть границы, имеющиеся в ГКН сведения о которой достаточны для определения ее местоположения
- - - - -	- осевая линия объекта электросетевого хозяйства
- - - - -	- граница ЗОУИТ
- - - - -	- граница публичного сервитута объекта электросетевого хозяйства

ОПИСАНИЕ МЕСТОПОЛОЖЕНИЯ ГРАНИЦ
публичного сервитута

ВЛ-110кВ "Сурск-Кузнецк 1,2"

(наименование объекта)

Схема расположения границ публичного сервитута



Масштаб 1 : 2000

Используемые условные знаки и обозначения:

•	- характерная точка границы публичного сервитута объекта электросетевого хозяйства
- - - - -	- граница административно-территориального деления
73:09:1470201	- кадастровый номер квартала
—	- граница кадастрового квартала
:960	- кадастровый номер земельного участка
—	- существующая часть границы, имеющиеся в ГКН сведения о которой достаточны для определения ее местоположения
—	- осевая линия объекта электросетевого хозяйства
—	- граница ЗОУИТ
—	- граница публичного сервитута объекта электросетевого хозяйства

ОПИСАНИЕ МЕСТОПОЛОЖЕНИЯ ГРАНИЦ
публичного сервитута

ВЛ-110кВ "Сурск-Кузнецк 1,2"

(наименование объекта)

Схема расположения границ публичного сервитута



Масштаб 1 : 2000

Используемые условные знаки и обозначения:

- | | |
|---------------|---|
| • | - характерная точка границы публичного сервитута объекта электросетевого хозяйства |
| - - - - - | - граница административно-территориального деления |
| 73:09:1470201 | - кадастровый номер квартала |
| - - - - - | - граница кадастрового квартала |
| :960 | - кадастровый номер земельного участка |
| - - - - - | - существующая часть границы, имеющиеся в ГКН сведения о которой достаточны для определения ее местоположения |
| - - - - - | - осевая линия объекта электросетевого хозяйства |
| - - - - - | - граница ЗОУИТ |
| - - - - - | - граница публичного сервитута объекта электросетевого хозяйства |

ОПИСАНИЕ МЕСТОПОЛОЖЕНИЯ ГРАНИЦ
публичного сервитута

ВЛ-110кВ "Сурск-Кузнецк 1,2"

(наименование объекта)

Схема расположения границ публичного сервитута



Масштаб 1 : 2000

Используемые условные знаки и обозначения:

- | | |
|---------------|---|
| • | - характерная точка границы публичного сервитута объекта электросетевого хозяйства |
| - - - - - | - граница административно-территориального деления |
| 73:09:1470201 | - кадастровый номер квартала |
| — | - граница кадастрового квартала |
| :960 | - кадастровый номер земельного участка |
| — | - существующая часть границы, имеющиеся в ГКН сведения о которой достаточны для определения ее местоположения |
| — | - осевая линия объекта электросетевого хозяйства |
| — | - граница ЗОУИТ |
| — | - граница публичного сервитута объекта электросетевого хозяйства |

ОПИСАНИЕ МЕСТОПОЛОЖЕНИЯ ГРАНИЦ

публичного сервитута

ВЛ-110кВ "Сурск-Кузнецк 1,2"

(наименование объекта)

Схема расположения границ публичного сервитута



Масштаб 1 : 2000

Используемые условные знаки и обозначения:

- | | |
|---------------|---|
| • | - характерная точка границы публичного сервитута объекта электросетевого хозяйства |
| - - - - - | - граница административно-территориального деления |
| 73:09:1470201 | - кадастровый номер квартала |
| _____ | - граница кадастрового квартала |
| :960 | - кадастровый номер земельного участка |
| _____ | - существующая часть границы, имеющиеся в ГКН сведения о которой достаточны для определения ее местоположения |
| _____ | - осевая линия объекта электросетевого хозяйства |
| _____ | - граница ЗОУИТ |
| _____ | - граница публичного сервитута объекта электросетевого хозяйства |

ОПИСАНИЕ МЕСТОПОЛОЖЕНИЯ ГРАНИЦ

публичного сервитута

ВЛ-110кВ "Сурск-Кузнецк 1,2"

(наименование объекта)

Схема расположения границ публичного сервитута



Масштаб 1 : 2000

Используемые условные знаки и обозначения:

- | | |
|---------------|---|
| • | - характерная точка границы публичного сервитута объекта электросетевого хозяйства |
| - - - - - | - граница административно-территориального деления |
| 73:09:1470201 | - кадастровый номер квартала |
| - - - - - | - граница кадастрового квартала |
| :960 | - кадастровый номер земельного участка |
| _____ | - существующая часть границы, имеющиеся в ГКН сведения о которой достаточны для определения ее местоположения |
| _____ | - осевая линия объекта электросетевого хозяйства |
| _____ | - граница ЗОУИТ |
| _____ | - граница публичного сервитута объекта электросетевого хозяйства |

публичного сервитута

ВЛ-110кВ "Сурск-Кузнецк 1,2"

(наименование объекта)

Схема расположения границ публичного сервитута



Масштаб 1 : 2000

Используемые условные знаки и обозначения:

- | | |
|---|---|
| <ul style="list-style-type: none">    73:09:1470201  :960     | <ul style="list-style-type: none"> - характерная точка границы публичного сервитута объекта электросетевого хозяйства - граница административно-территориального деления - кадастровый номер квартала - граница кадастрового квартала - кадастровый номер земельного участка - существующая часть границы, имеющиеся в ГКН сведения о которой достаточны для определения ее местоположения - осевая линия объекта электросетевого хозяйства - граница ЗОУИТ - граница публичного сервитута объекта электросетевого хозяйства |
|---|---|

ОПИСАНИЕ МЕСТОПОЛОЖЕНИЯ ГРАНИЦ
публичного сервитута

ВЛ-110кВ "Сурск-Кузнецк 1,2"

(наименование объекта)

Схема расположения границ публичного сервитута



Масштаб 1 : 2000

Используемые условные знаки и обозначения:

•	- характерная точка границы публичного сервитута объекта электросетевого хозяйства
- - - - -	- граница административно-территориального деления
73:09:1470201	- кадастровый номер квартала
- - - - -	- граница кадастрового квартала
:960	- кадастровый номер земельного участка
- - - - -	- существующая часть границы, имеющиеся в ГКН сведения о которой достаточны для определения ее местоположения
- - - - -	- осевая линия объекта электросетевого хозяйства
- - - - -	- граница ЗОУИТ
- - - - -	- граница публичного сервитута объекта электросетевого хозяйства

ОПИСАНИЕ МЕСТОПОЛОЖЕНИЯ ГРАНИЦ
публичного сервитута

ВЛ-110кВ "Сурск-Кузнецк 1,2"

(наименование объекта)

Схема расположения границ публичного сервитута



Масштаб 1 : 2000

Используемые условные знаки и обозначения:

- | | |
|---------------|---|
| • | - характерная точка границы публичного сервитута объекта электросетевого хозяйства |
| - . - . - . | - граница административно-территориального деления |
| 73:09:1470201 | - кадастровый номер квартала |
| - - - - - | - граница кадастрового квартала |
| :960 | - кадастровый номер земельного участка |
| - - - - - | - существующая часть границы, имеющиеся в ГКН сведения о которой достаточны для определения ее местоположения |
| - - - - - | - осевая линия объекта электросетевого хозяйства |
| - - - - - | - граница ЗОУИТ |
| - - - - - | - граница публичного сервитута объекта электросетевого хозяйства |

ОПИСАНИЕ МЕСТОПОЛОЖЕНИЯ ГРАНИЦ

публичного сервитута

ВЛ-110кВ "Сурск-Кузнецк 1,2"

(наименование объекта)

Схема расположения границ публичного сервитута

Масштаб 1 : 2000

Используемые условные знаки и обозначения:

• |

- характерная точка границы публичного сервитута объекта электросетевого хозяйства

73:09:1470201

- граница административно-территориального деления

58:14:0050303

- кадастровый номер квартала

:960

- граница кадастрового квартала

- кадастровый номер земельного участка

- существующая часть границы, имеющиеся в ГКН сведения о которой достаточны для определения ее местоположения

- осевая линия объекта электросетевого хозяйства

- граница ЗОУИТ

- граница публичного сервитута объекта электросетевого хозяйства

ОПИСАНИЕ МЕСТОПОЛОЖЕНИЯ ГРАНИЦ
публичного сервитута

ВЛ-110кВ "Сурск-Кузнецк 1,2"

(наименование объекта)

Схема расположения границ публичного сервитута



Масштаб 1 : 2000

Используемые условные знаки и обозначения:

•	- характерная точка границы публичного сервитута объекта электросетевого хозяйства
- - - - -	- граница административно-территориального деления
73:09:1470201	- кадастровый номер квартала
— — — — —	- граница кадастрового квартала
:960	- кадастровый номер земельного участка
— — — — —	- существующая часть границы, имеющиеся в ГКН сведения о которой достаточны для определения ее местоположения
— — — — —	- осевая линия объекта электросетевого хозяйства
— — — — —	- граница ЗОУИТ
— — — — —	- граница публичного сервитута объекта электросетевого хозяйства

ОПИСАНИЕ МЕСТОПОЛОЖЕНИЯ ГРАНИЦ
публичного сервитута

ВЛ-110кВ "Сурск-Кузнецк 1,2"

(наименование объекта)

Схема расположения границ публичного сервитута



Масштаб 1 : 2000

Используемые условные знаки и обозначения:

•	- характерная точка границы публичного сервитута объекта электросетевого хозяйства
- - - - -	- граница административно-территориального деления
73:09:1470201	- кадастровый номер квартала
- - - - -	- граница кадастрового квартала
:960	- кадастровый номер земельного участка
- - - - -	- существующая часть границы, имеющиеся в ГКН сведения о которой достаточны для определения ее местоположения
- - - - -	- осевая линия объекта электросетевого хозяйства
- - - - -	- граница ЗОУИТ
- - - - -	- граница публичного сервитута объекта электросетевого хозяйства

ОПИСАНИЕ МЕСТОПОЛОЖЕНИЯ ГРАНИЦ
публичного сервитута

ВЛ-110кВ "Сурск-Кузнецк 1,2"

(наименование объекта)

Схема расположения границ публичного сервитута



Масштаб 1 : 2000

Используемые условные знаки и обозначения:

- | | |
|---------------|---|
| • | - характерная точка границы публичного сервитута объекта электросетевого хозяйства |
| - - - - - | - граница административно-территориального деления |
| 73:09:1470201 | - кадастровый номер квартала |
| — | - граница кадастрового квартала |
| :960 | - кадастровый номер земельного участка |
| — | - существующая часть границы, имеющиеся в ГКН сведения о которой достаточны для определения ее местоположения |
| — | - осевая линия объекта электросетевого хозяйства |
| — | - граница ЗОУИТ |
| — | - граница публичного сервитута объекта электросетевого хозяйства |

ОПИСАНИЕ МЕСТОПОЛОЖЕНИЯ ГРАНИЦ
публичного сервитута

ВЛ-110кВ "Сурск-Кузнецк 1,2"

(наименование объекта)


Схема расположения границ публичного сервитута



Масштаб 1 : 2000

Используемые условные знаки и обозначения:

- | | |
|---------------|---|
| • 1 | - характерная точка границы публичного сервитута объекта электросетевого хозяйства |
| — — — — — | - граница административно-территориального деления |
| 73:09:1470201 | - кадастровый номер квартала |
| — — — — — | - граница кадастрового квартала |
| :960 | - кадастровый номер земельного участка |
| — — — — — | - существующая часть границы, имеющиеся в ГКН сведения о которой достаточны для определения ее местоположения |
| — — — — — | - осевая линия объекта электросетевого хозяйства |
| — — — — — | - граница ЗОУИТ |
| — — — — — | - граница публичного сервитута объекта электросетевого хозяйства |

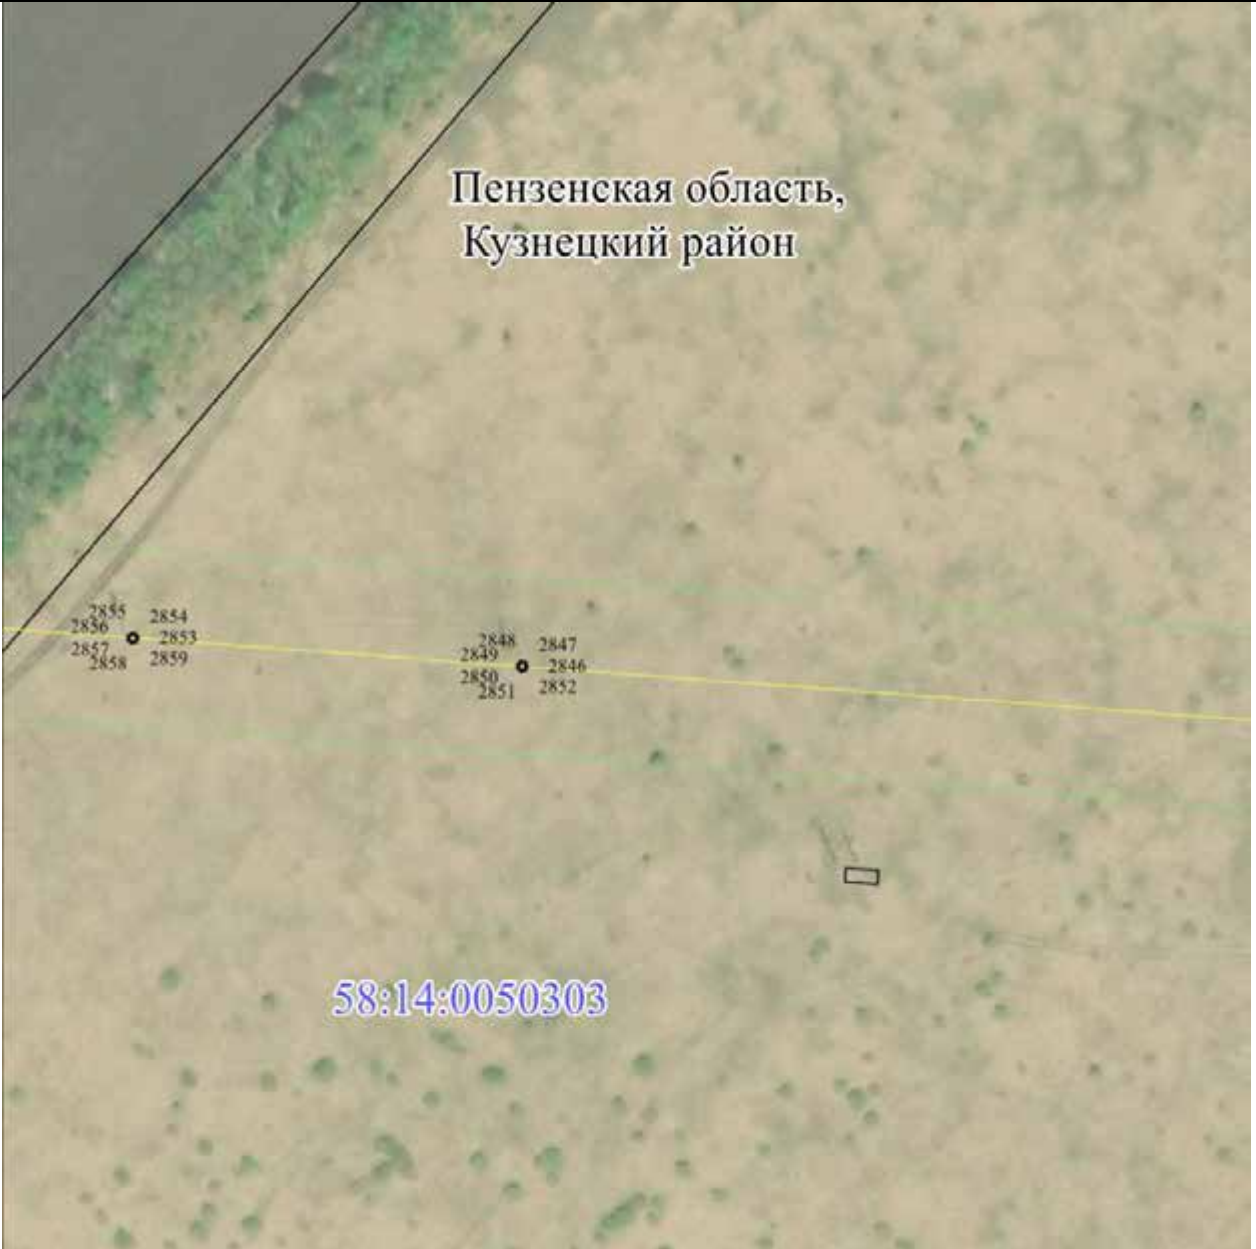ОПИСАНИЕ МЕСТОПОЛОЖЕНИЯ ГРАНИЦ публичного сервитута	
<u>ВЛ-110кВ "Сурск-Кузнецк 1,2"</u>	
(наименование объекта)	
Схема расположения границ публичного сервитута	
	
Масштаб 1 : 2000	
Используемые условные знаки и обозначения:	
• 73:09:1470201 :960 — — — —	- характерная точка границы публичного сервитута объекта электросетевого хозяйства - граница административно-территориального деления - кадастровый номер квартала - граница кадастрового квартала - кадастровый номер земельного участка - существующая часть границы, имеющиеся в ГКН сведения о которой достаточны для определения ее местоположения - осевая линия объекта электросетевого хозяйства - граница ЗОУИТ - граница публичного сервитута объекта электросетевого хозяйства

- | | |
|---------------|---|
| • | - характерная точка границы публичного сервитута объекта электросетевого хозяйства |
| - - - - - | - граница административно-территориального деления |
| 73:09:1470201 | - кадастровый номер квартала |
| _____ | - граница кадастрового квартала |
| :960 | - кадастровый номер земельного участка |
| _____ | - существующая часть границы, имеющиеся в ГКН сведения о которой достаточны для определения ее местоположения |
| _____ | - осевая линия объекта электросетевого хозяйства |
| _____ | - граница ЗОУИТ |
| _____ | - граница публичного сервитута объекта электросетевого хозяйства |

ОПИСАНИЕ МЕСТОПОЛОЖЕНИЯ ГРАНИЦ
публичного сервитута

ВЛ-110кВ "Сурск-Кузнецк 1,2"

(наименование объекта)

Схема расположения границ публичного сервитута



Масштаб 1 : 2000

Используемые условные знаки и обозначения:


•	- характерная точка границы публичного сервитута объекта электросетевого хозяйства
- - - - -	- граница административно-территориального деления
73:09:1470201	- кадастровый номер квартала
— — — — —	- граница кадастрового квартала
:960	- кадастровый номер земельного участка
— — — — —	- существующая часть границы, имеющиеся в ГКН сведения о которой достаточны для определения ее местоположения
— — — — —	- осевая линия объекта электросетевого хозяйства
— — — — —	- граница ЗОУИТ
— — — — —	- граница публичного сервитута объекта электросетевого хозяйства

ОПИСАНИЕ МЕСТОПОЛОЖЕНИЯ ГРАНИЦ
публичного сервитута

ВЛ-110кВ "Сурск-Кузнецк 1,2"

(наименование объекта)

Схема расположения границ публичного сервитута

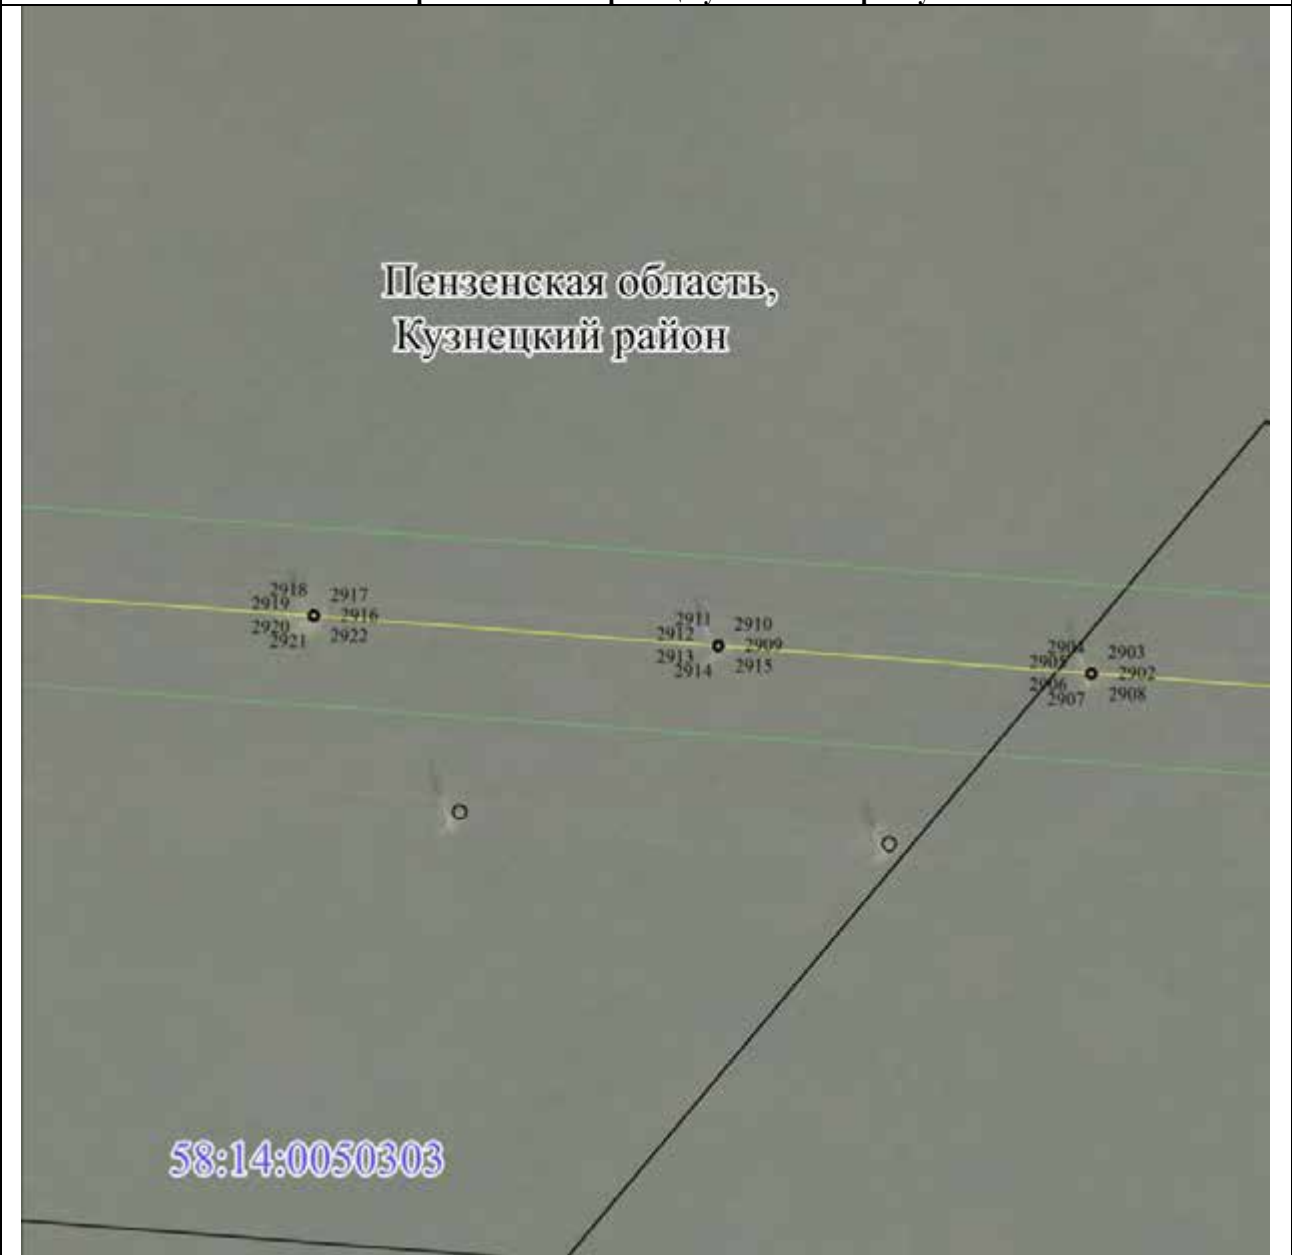

Масштаб 1 : 2000

Используемые условные знаки и обозначения:

•	- характерная точка границы публичного сервитута объекта электросетевого хозяйства
- - - - -	- граница административно-территориального деления
73:09:1470201	- кадастровый номер квартала
—	- граница кадастрового квартала
:960	- кадастровый номер земельного участка
—	- существующая часть границы, имеющиеся в ГКН сведения о которой достаточны для определения ее местоположения
—	- осевая линия объекта электросетевого хозяйства
—	- граница ЗОУИТ
—	- граница публичного сервитута объекта электросетевого хозяйства

ОПИСАНИЕ МЕСТОПОЛОЖЕНИЯ ГРАНИЦ
публичного сервитута

ВЛ-110кВ "Сурск-Кузнецк 1,2"

(наименование объекта)

Схема расположения границ публичного сервитута



Масштаб 1 : 2000

Используемые условные знаки и обозначения:


•	- характерная точка границы публичного сервитута объекта электросетевого хозяйства
- - - - -	- граница административно-территориального деления
73:09:1470201	- кадастровый номер квартала
—	- граница кадастрового квартала
:960	- кадастровый номер земельного участка
—	- существующая часть границы, имеющиеся в ГКН сведения о которой достаточны для определения ее местоположения
—	- осевая линия объекта электросетевого хозяйства
—	- граница ЗОУИТ
—	- граница публичного сервитута объекта электросетевого хозяйства

ОПИСАНИЕ МЕСТОПОЛОЖЕНИЯ ГРАНИЦ
публичного сервитута

ВЛ-110кВ "Сурск-Кузнецк 1,2"

(наименование объекта)

Схема расположения границ публичного сервитута

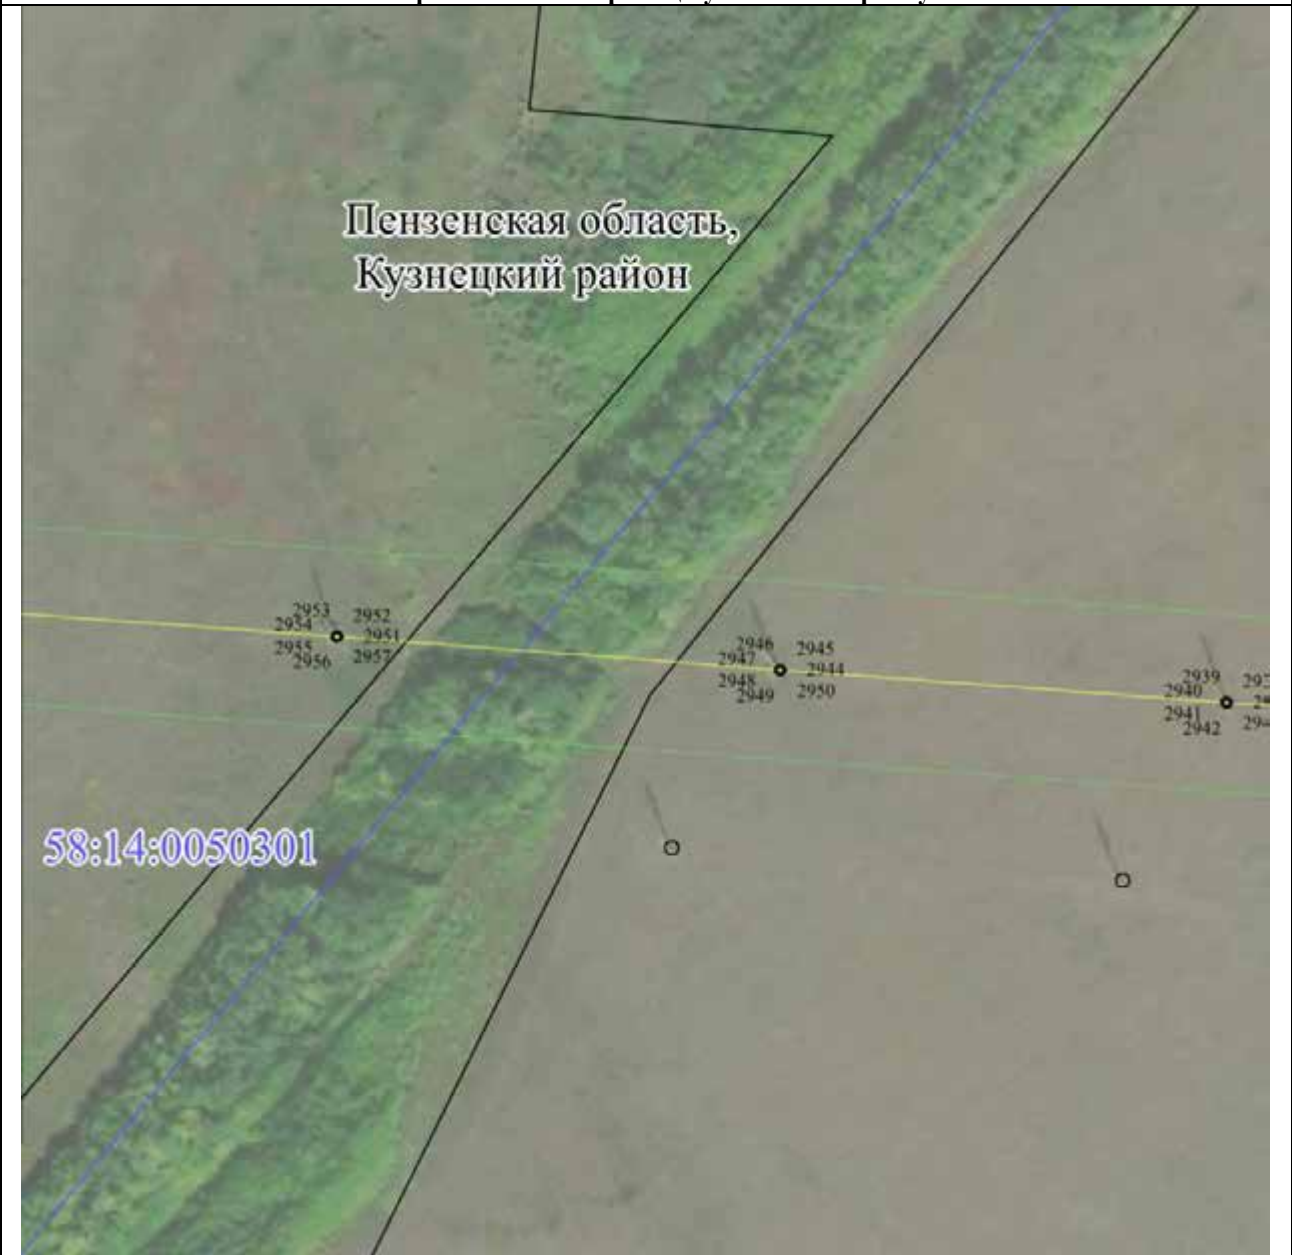

Масштаб 1 : 2000

Используемые условные знаки и обозначения:

•	- характерная точка границы публичного сервитута объекта электросетевого хозяйства
- - - - -	- граница административно-территориального деления
73:09:1470201	- кадастровый номер квартала
- - - - -	- граница кадастрового квартала
:960	- кадастровый номер земельного участка
- - - - -	- существующая часть границы, имеющиеся в ГКН сведения о которой достаточны для определения ее местоположения
- - - - -	- осевая линия объекта электросетевого хозяйства
- - - - -	- граница ЗОУИТ
- - - - -	- граница публичного сервитута объекта электросетевого хозяйства

ОПИСАНИЕ МЕСТОПОЛОЖЕНИЯ ГРАНИЦ

публичного сервитута

ВЛ-110кВ "Сурск-Кузнецк 1,2"

(наименование объекта)

Схема расположения границ публичного сервитута



Масштаб 1 : 2000

Используемые условные знаки и обозначения:

- | | |
|---------------|---|
| • | - характерная точка границы публичного сервитута объекта электросетевого хозяйства |
| - - - - - | - граница административно-территориального деления |
| 73:09:1470201 | - кадастровый номер квартала |
| _____ | - граница кадастрового квартала |
| :960 | - кадастровый номер земельного участка |
| _____ | - существующая часть границы, имеющиеся в ГКН сведения о которой достаточны для определения ее местоположения |
| _____ | - осевая линия объекта электросетевого хозяйства |
| _____ | - граница ЗОУИТ |
| _____ | - граница публичного сервитута объекта электросетевого хозяйства |

- | | |
|---------------|---|
| • | - характерная точка границы публичного сервитута объекта электросетевого хозяйства |
| - - - - - | - граница административно-территориального деления |
| 73:09:1470201 | - кадастровый номер квартала |
| _____ | - граница кадастрового квартала |
| :960 | - кадастровый номер земельного участка |
| _____ | - существующая часть границы, имеющиеся в ГКН сведения о которой достаточны для определения ее местоположения |
| _____ | - осевая линия объекта электросетевого хозяйства |
| _____ | - граница ЗОУИТ |
| _____ | - граница публичного сервитута объекта электросетевого хозяйства |




- | | |
|---------------|---|
| • | - характерная точка границы публичного сервитута объекта электросетевого хозяйства |
| - - - - - | - граница административно-территориального деления |
| 73:09:1470201 | - кадастровый номер квартала |
| - - - - - | - граница кадастрового квартала |
| :960 | - кадастровый номер земельного участка |
| _____ | - существующая часть границы, имеющиеся в ГКН сведения о которой достаточны для определения ее местоположения |
| _____ | - осевая линия объекта электросетевого хозяйства |
| _____ | - граница ЗОУИТ |
| _____ | - граница публичного сервитута объекта электросетевого хозяйства |

ОПИСАНИЕ МЕСТОПОЛОЖЕНИЯ ГРАНИЦ
публичного сервитута

ВЛ-110кВ "Сурск-Кузнецк 1,2"

(наименование объекта)

Схема расположения границ публичного сервитута

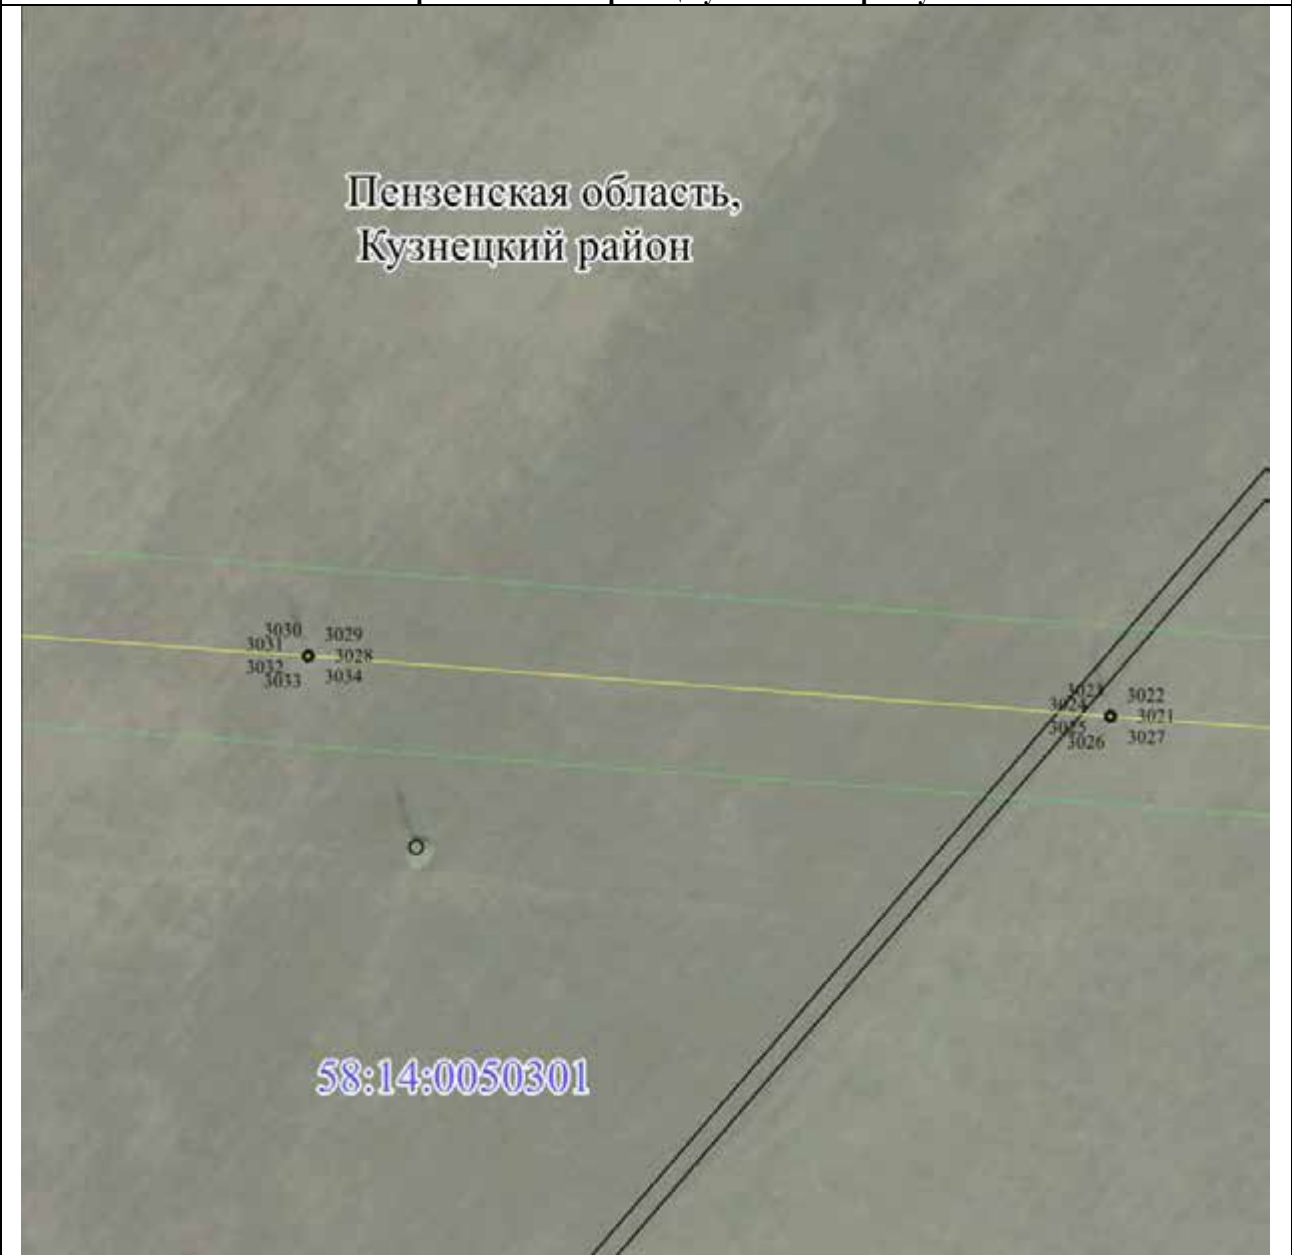

Масштаб 1 : 2000

Используемые условные знаки и обозначения:

•	- характерная точка границы публичного сервитута объекта электросетевого хозяйства
- - - - -	- граница административно-территориального деления
73:09:1470201	- кадастровый номер квартала
—	- граница кадастрового квартала
:960	- кадастровый номер земельного участка
—	- существующая часть границы, имеющиеся в ГКН сведения о которой достаточны для определения ее местоположения
—	- осевая линия объекта электросетевого хозяйства
—	- граница ЗОУИТ
—	- граница публичного сервитута объекта электросетевого хозяйства



ОПИСАНИЕ МЕСТОПОЛОЖЕНИЯ ГРАНИЦ
публичного сервитута

ВЛ-110кВ "Сурск-Кузнецк 1,2"

(наименование объекта)

Схема расположения границ публичного сервитута



Масштаб 1 : 2000

Используемые условные знаки и обозначения:

•	- характерная точка границы публичного сервитута объекта электросетевого хозяйства
- - - - -	- граница административно-территориального деления
73:09:1470201	- кадастровый номер квартала
- - - - -	- граница кадастрового квартала
:960	- кадастровый номер земельного участка
- - - - -	- существующая часть границы, имеющиеся в ГКН сведения о которой достаточны для определения ее местоположения
- - - - -	- осевая линия объекта электросетевого хозяйства
- - - - -	- граница ЗОУИТ
- - - - -	- граница публичного сервитута объекта электросетевого хозяйства





ОПИСАНИЕ МЕСТОПОЛОЖЕНИЯ ГРАНИЦ
публичного сервитута

ВЛ-110кВ "Сурск-Кузнецк 1,2"

(наименование объекта)

Схема расположения границ публичного сервитута



Масштаб 1 : 2000

Используемые условные знаки и обозначения:

•	- характерная точка границы публичного сервитута объекта электросетевого хозяйства
- - - - -	- граница административно-территориального деления
73:09:1470201	- кадастровый номер квартала
- - - - -	- граница кадастрового квартала
:960	- кадастровый номер земельного участка
- - - - -	- существующая часть границы, имеющиеся в ГКН сведения о которой достаточны для определения ее местоположения
- - - - -	- осевая линия объекта электросетевого хозяйства
- - - - -	- граница ЗОУИТ
- - - - -	- граница публичного сервитута объекта электросетевого хозяйства

ОПИСАНИЕ МЕСТОПОЛОЖЕНИЯ ГРАНИЦ
публичного сервитута

ВЛ-110кВ "Сурск-Кузнецк 1,2"

(наименование объекта)

Схема расположения границ публичного сервитута



Масштаб 1 : 2000

Используемые условные знаки и обозначения:

•	- характерная точка границы публичного сервитута объекта электросетевого хозяйства
- - - - -	- граница административно-территориального деления
73:09:1470201	- кадастровый номер квартала
— — — — —	- граница кадастрового квартала
:960	- кадастровый номер земельного участка
— — — — —	- существующая часть границы, имеющиеся в ГКН сведения о которой достаточны для определения ее местоположения
— — — — —	- осевая линия объекта электросетевого хозяйства
— — — — —	- граница ЗОУИТ
— — — — —	- граница публичного сервитута объекта электросетевого хозяйства

ОПИСАНИЕ МЕСТОПОЛОЖЕНИЯ ГРАНИЦ

публичного сервитута

ВЛ-110кВ "Сурск-Кузнецк 1,2"

(наименование объекта)

Схема расположения границ публичного сервитута

Масштаб 1 : 2000

Используемые условные знаки и обозначения:

•	- характерная точка границы публичного сервитута объекта электросетевого хозяйства
— — — — —	- граница административно-территориального деления
73:09:1470201	- кадастровый номер квартала
— — — — —	- граница кадастрового квартала
:960	- кадастровый номер земельного участка
— — — — —	- существующая часть границы, имеющиеся в ГКН сведения о которой достаточны для определения ее местоположения
— — — — —	- осевая линия объекта электросетевого хозяйства
— — — — —	- граница ЗОУИТ
— — — — —	- граница публичного сервитута объекта электросетевого хозяйства

ОПИСАНИЕ МЕСТОПОЛОЖЕНИЯ ГРАНИЦ
публичного сервитута

ВЛ-110кВ "Сурск-Кузнецк 1,2"

(наименование объекта)

Схема расположения границ публичного сервитута



Масштаб 1 : 2000

Используемые условные знаки и обозначения:

- | | |
|---------------|---|
| • | - характерная точка границы публичного сервитута объекта электросетевого хозяйства |
| - - - - - | - граница административно-территориального деления |
| 73:09:1470201 | - кадастровый номер квартала |
| - - - - - | - граница кадастрового квартала |
| :960 | - кадастровый номер земельного участка |
| - - - - - | - существующая часть границы, имеющиеся в ГКН сведения о которой достаточны для определения ее местоположения |
| - - - - - | - осевая линия объекта электросетевого хозяйства |
| - - - - - | - граница ЗОУИТ |
| - - - - - | - граница публичного сервитута объекта электросетевого хозяйства |

ОПИСАНИЕ МЕСТОПОЛОЖЕНИЯ ГРАНИЦ

публичного сервитута

ВЛ-110кВ "Сурск-Кузнецк 1,2"

(наименование объекта)

Схема расположения границ публичного сервитута

Масштаб 1 : 2000

Используемые условные знаки и обозначения:


•	- характерная точка границы публичного сервитута объекта электросетевого хозяйства
---	- граница административно-территориального деления
73:09:1470201	- кадастровый номер квартала
—	- граница кадастрового квартала
:960	- кадастровый номер земельного участка
—	- существующая часть границы, имеющиеся в ГКН сведения о которой достаточны для определения ее местоположения
—	- осевая линия объекта электросетевого хозяйства
—	- граница ЗОУИТ
—	- граница публичного сервитута объекта электросетевого хозяйства

ОПИСАНИЕ МЕСТОПОЛОЖЕНИЯ ГРАНИЦ
публичного сервитута

ВЛ-110кВ "Сурск-Кузнецк 1,2"

(наименование объекта)

Схема расположения границ публичного сервитута

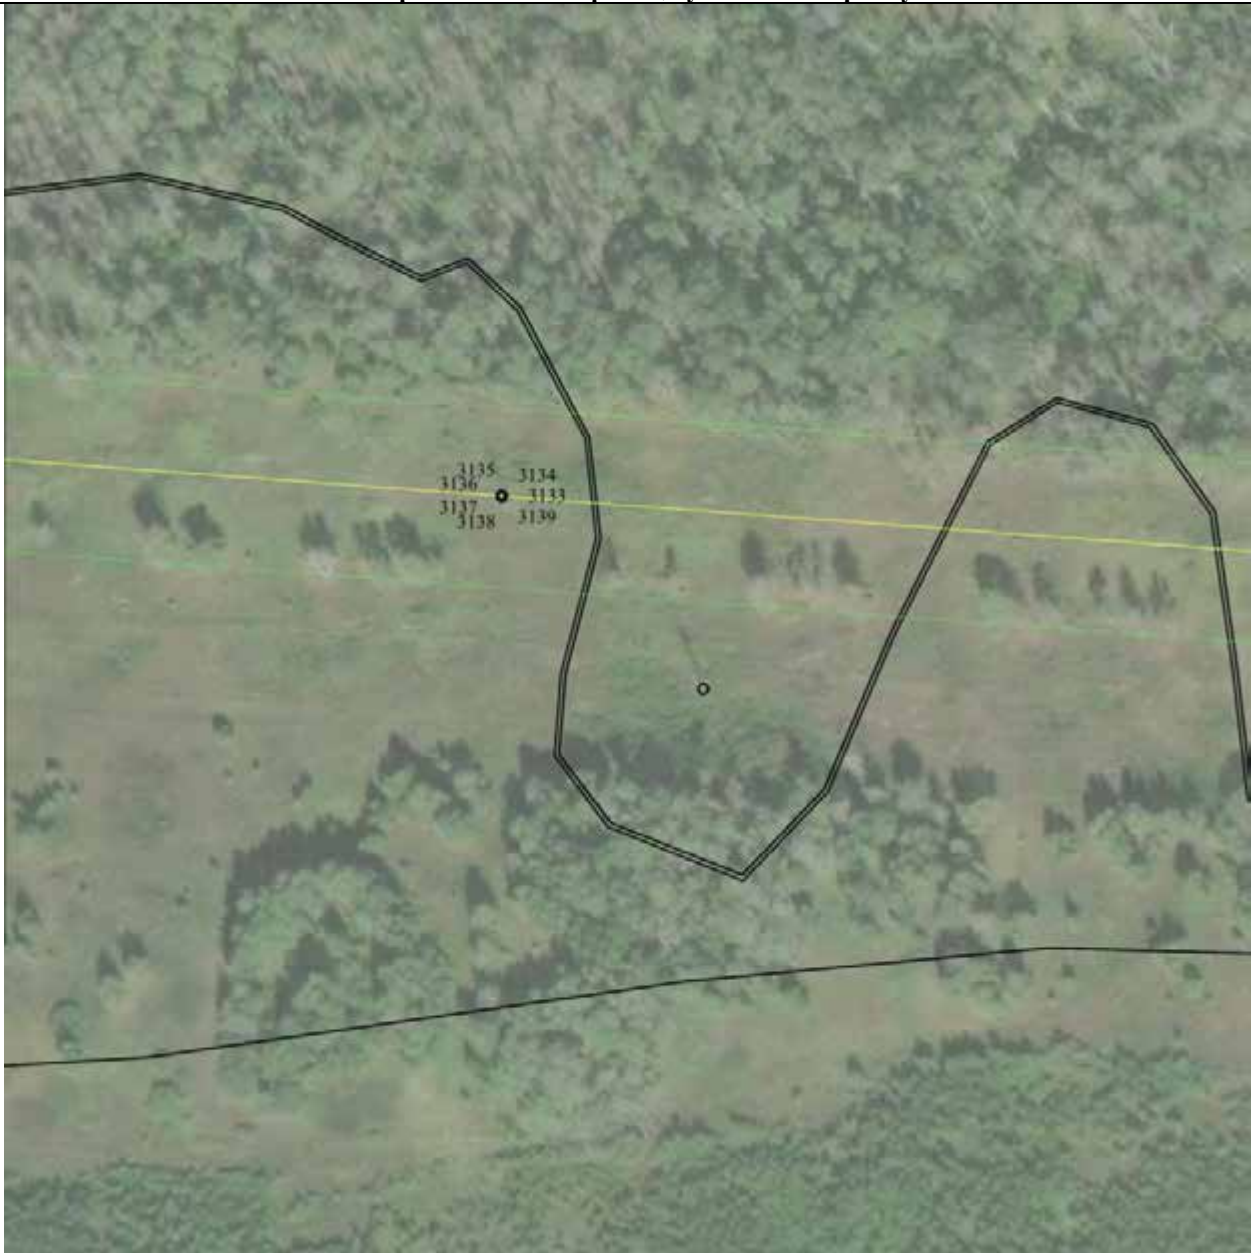

Масштаб 1 : 2000

Используемые условные знаки и обозначения:

- | | |
|---------------|---|
| • | - характерная точка границы публичного сервитута объекта электросетевого хозяйства |
| - - - - - | - граница административно-территориального деления |
| 73:09:1470201 | - кадастровый номер квартала |
| — | - граница кадастрового квартала |
| :960 | - кадастровый номер земельного участка |
| — | - существующая часть границы, имеющиеся в ГКН сведения о которой достаточны для определения ее местоположения |
| — | - осевая линия объекта электросетевого хозяйства |
| — | - граница ЗОУИТ |
| — | - граница публичного сервитута объекта электросетевого хозяйства |


- | | |
|--|---|
| <ul style="list-style-type: none"> • - - - - - 73:09:1470201 _____ :960 _____ _____ _____ _____ | <ul style="list-style-type: none"> - характерная точка границы публичного сервитута объекта электросетевого хозяйства - граница административно-территориального деления - кадастровый номер квартала - граница кадастрового квартала - кадастровый номер земельного участка - существующая часть границы, имеющиеся в ГКН сведения о которой достаточны для определения ее местоположения - осевая линия объекта электросетевого хозяйства - граница ЗОУИТ - граница публичного сервитута объекта электросетевого хозяйства |
|--|---|

ОПИСАНИЕ МЕСТОПОЛОЖЕНИЯ ГРАНИЦ
публичного сервитута

ВЛ-110кВ "Сурск-Кузнецк 1,2"

(наименование объекта)

Схема расположения границ публичного сервитута

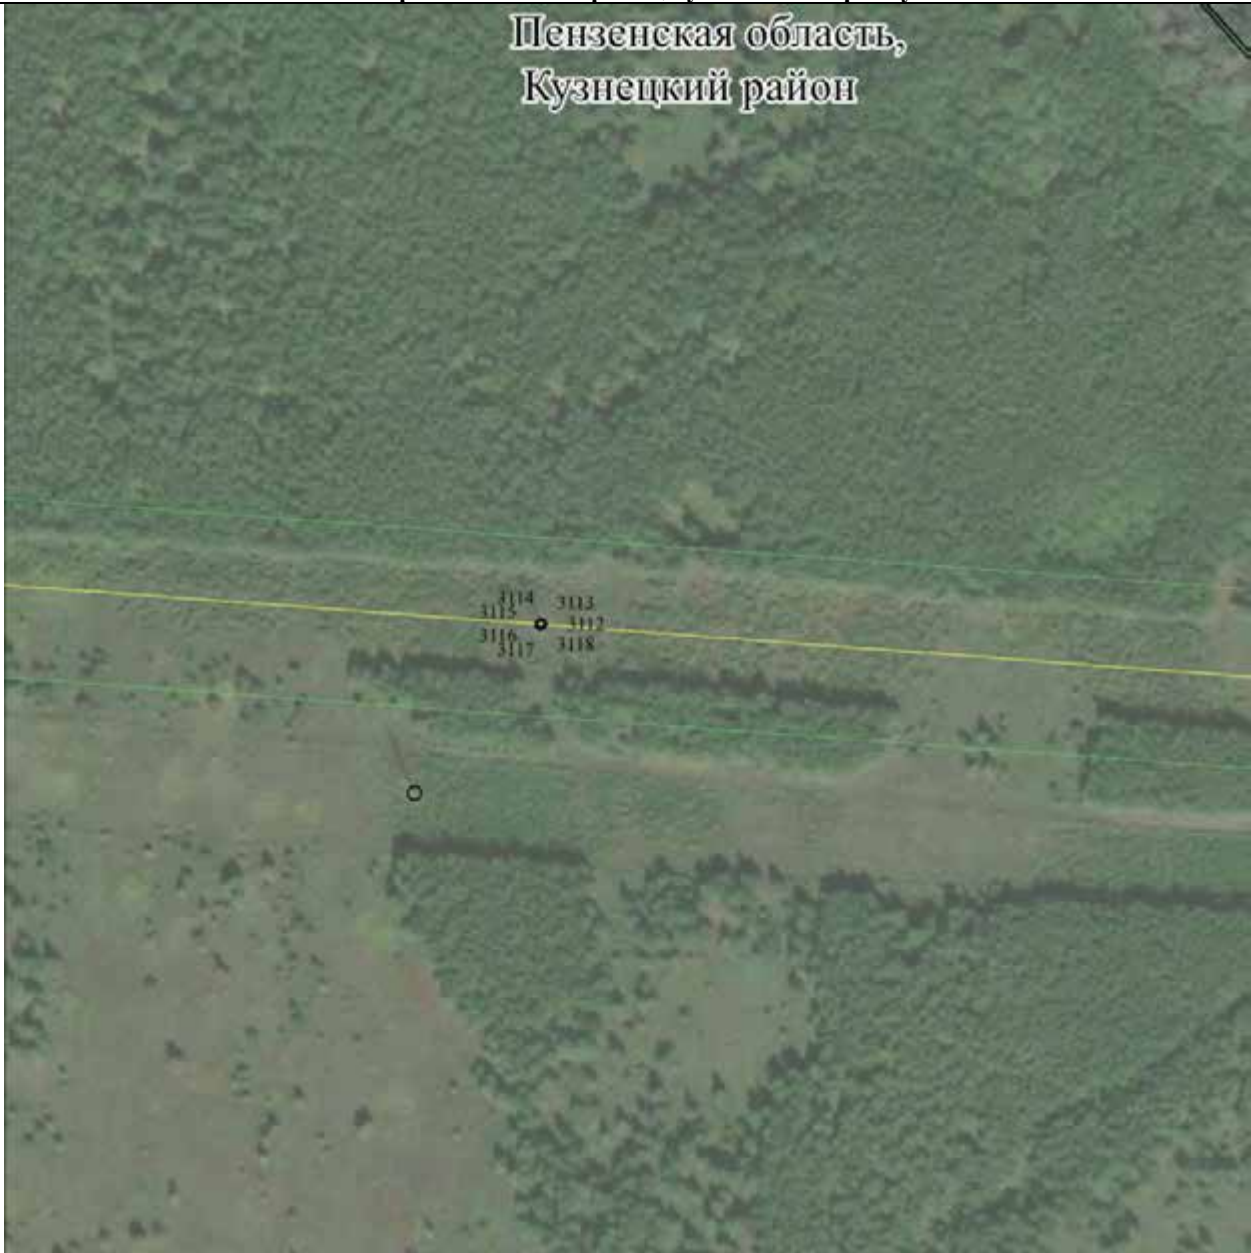

Масштаб 1 : 2000

Используемые условные знаки и обозначения:


- | | |
|---------------|---|
| • | - характерная точка границы публичного сервитута объекта электросетевого хозяйства |
| - - - - - | - граница административно-территориального деления |
| 73:09:1470201 | - кадастровый номер квартала |
| — | - граница кадастрового квартала |
| :960 | - кадастровый номер земельного участка |
| — | - существующая часть границы, имеющиеся в ГКН сведения о которой достаточны для определения ее местоположения |
| — | - осевая линия объекта электросетевого хозяйства |
| — | - граница ЗОУИТ |
| — | - граница публичного сервитута объекта электросетевого хозяйства |

ОПИСАНИЕ МЕСТОПОЛОЖЕНИЯ ГРАНИЦ
публичного сервитута

ВЛ-110кВ "Сурск-Кузнецк 1,2"

(наименование объекта)

Схема расположения границ публичного сервитута

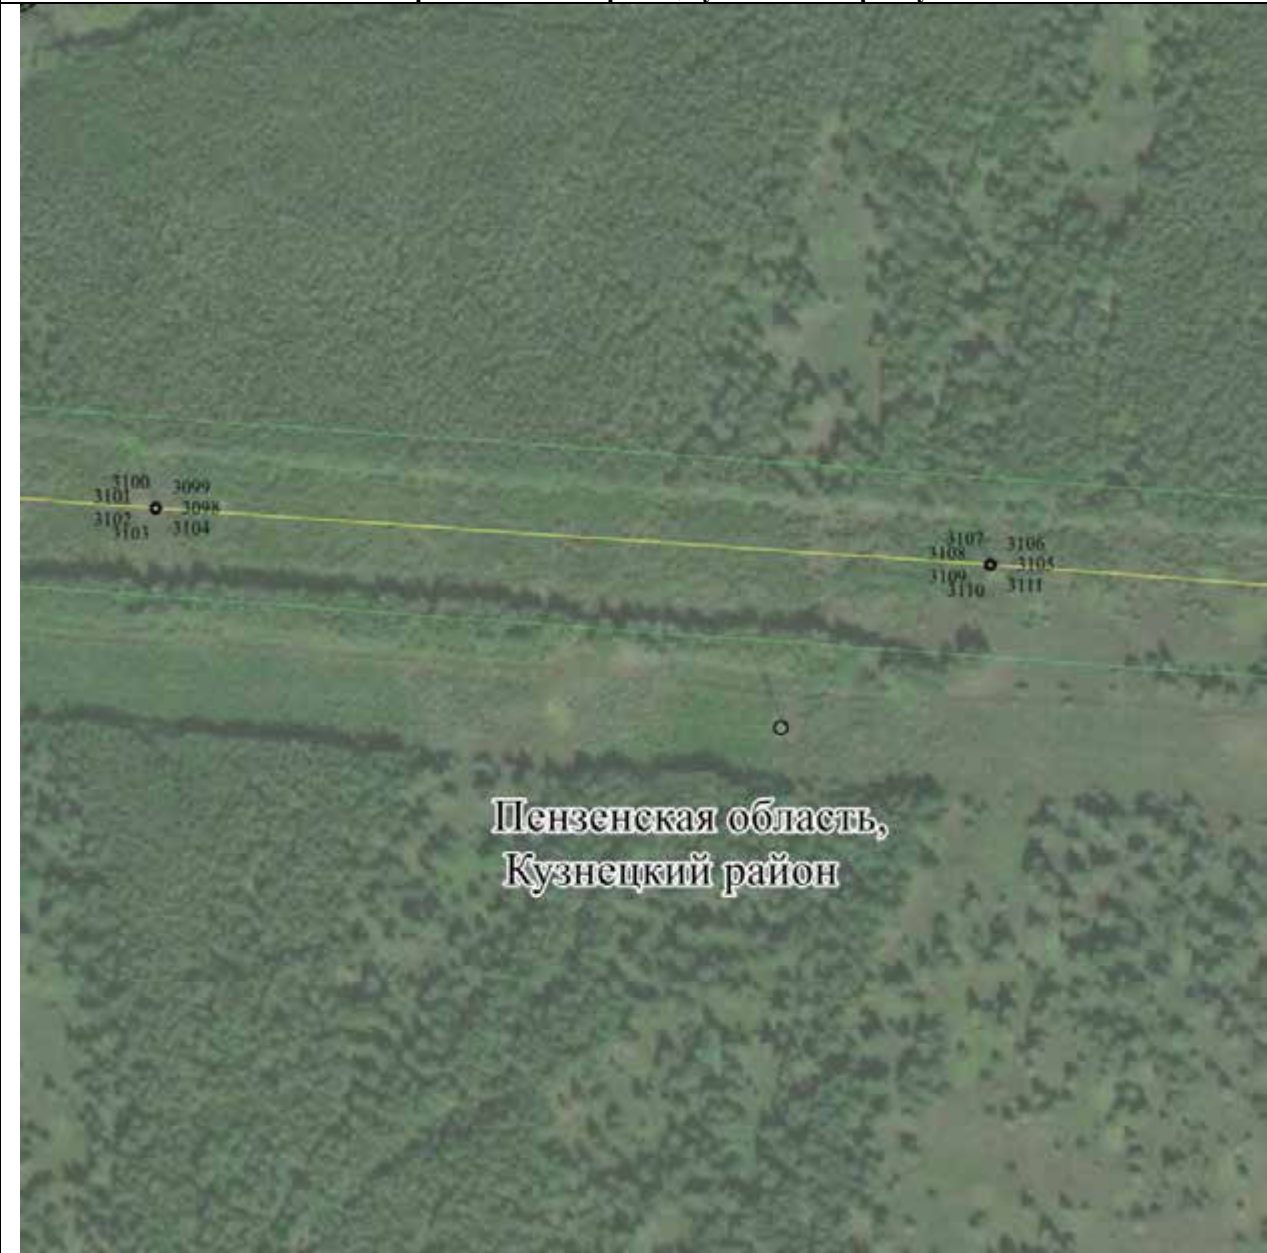

Масштаб 1 : 2000

Используемые условные знаки и обозначения:

•	- характерная точка границы публичного сервитута объекта электросетевого хозяйства
- . - . - .	- граница административно-территориального деления
73:09:1470201	- кадастровый номер квартала
- - - - -	- граница кадастрового квартала
:960	- кадастровый номер земельного участка
- - - - -	- существующая часть границы, имеющиеся в ГКН сведения о которой достаточны для определения ее местоположения
- - - - -	- осевая линия объекта электросетевого хозяйства
- - - - -	- граница ЗОУИТ
- - - - -	- граница публичного сервитута объекта электросетевого хозяйства

- | | |
|---------------|---|
| • | - характерная точка границы публичного сервитута объекта электросетевого хозяйства |
| - - - - - | - граница административно-территориального деления |
| 73:09:1470201 | - кадастровый номер квартала |
| _____ | - граница кадастрового квартала |
| :960 | - кадастровый номер земельного участка |
| _____ | - существующая часть границы, имеющиеся в ГКН сведения о которой достаточны для определения ее местоположения |
| _____ | - осевая линия объекта электросетевого хозяйства |
| _____ | - граница ЗОУИТ |
| _____ | - граница публичного сервитута объекта электросетевого хозяйства |

ОПИСАНИЕ МЕСТОПОЛОЖЕНИЯ ГРАНИЦ
публичного сервитута

ВЛ-110кВ "Сурск-Кузнецк 1,2"

(наименование объекта)

Схема расположения границ публичного сервитута



Масштаб 1 : 2000

Используемые условные знаки и обозначения:

•	- характерная точка границы публичного сервитута объекта электросетевого хозяйства
- - - - -	- граница административно-территориального деления
73:09:1470201	- кадастровый номер квартала
—	- граница кадастрового квартала
:960	- кадастровый номер земельного участка
—	- существующая часть границы, имеющиеся в ГКН сведения о которой достаточны для определения ее местоположения
—	- осевая линия объекта электросетевого хозяйства
—	- граница ЗОУИТ
—	- граница публичного сервитута объекта электросетевого хозяйства

ОПИСАНИЕ МЕСТОПОЛОЖЕНИЯ ГРАНИЦ
публичного сервитута

ВЛ-110кВ "Сурск-Кузнецк 1,2"

(наименование объекта)

Схема расположения границ публичного сервитута



Масштаб 1 : 2000

Используемые условные знаки и обозначения:

- | | |
|---------------|---|
| • | - характерная точка границы публичного сервитута объекта электросетевого хозяйства |
| - - - - - | - граница административно-территориального деления |
| 73:09:1470201 | - кадастровый номер квартала |
| — | - граница кадастрового квартала |
| :960 | - кадастровый номер земельного участка |
| — | - существующая часть границы, имеющиеся в ГКН сведения о которой достаточны для определения ее местоположения |
| — | - осевая линия объекта электросетевого хозяйства |
| — | - граница ЗОУИТ |
| — | - граница публичного сервитута объекта электросетевого хозяйства |

ОПИСАНИЕ МЕСТОПОЛОЖЕНИЯ ГРАНИЦ
публичного сервитута

ВЛ-110кВ "Сурск-Кузнецк 1,2"

(наименование объекта)

Схема расположения границ публичного сервитута



Масштаб 1 : 2000

Используемые условные знаки и обозначения:

•	- характерная точка границы публичного сервитута объекта электросетевого хозяйства
- - - - -	- граница административно-территориального деления
73:09:1470201	- кадастровый номер квартала
- - - - -	- граница кадастрового квартала
:960	- кадастровый номер земельного участка
- - - - -	- существующая часть границы, имеющиеся в ГКН сведения о которой достаточны для определения ее местоположения
- - - - -	- осевая линия объекта электросетевого хозяйства
- - - - -	- граница ЗОУИТ
- - - - -	- граница публичного сервитута объекта электросетевого хозяйства

ОПИСАНИЕ МЕСТОПОЛОЖЕНИЯ ГРАНИЦ
публичного сервитута

ВЛ-110кВ "Сурск-Кузнецк 1,2"

(наименование объекта)

Схема расположения границ публичного сервитута



Масштаб 1 : 2000

Используемые условные знаки и обозначения:

•	- характерная точка границы публичного сервитута объекта электросетевого хозяйства
- - - - -	- граница административно-территориального деления
73:09:1470201	- кадастровый номер квартала
—	- граница кадастрового квартала
:960	- кадастровый номер земельного участка
—	- существующая часть границы, имеющиеся в ГКН сведения о которой достаточны для определения ее местоположения
—	- осевая линия объекта электросетевого хозяйства
—	- граница ЗОУИТ
—	- граница публичного сервитута объекта электросетевого хозяйства

ОПИСАНИЕ МЕСТОПОЛОЖЕНИЯ ГРАНИЦ

публичного сервитута

ВЛ-110кВ "Сурск-Кузнецк 1,2"

(наименование объекта)

Схема расположения границ публичного сервитута

Пензенская область,
Кузнецкий район

3331 3330
3332 3329
3333 3335
3334

Масштаб 1 : 2000

Используемые условные знаки и обозначения:

• |

- характерная точка границы публичного сервитута объекта электросетевого хозяйства

— — — — —

- граница административно-территориального деления

73:09:1470201

- кадастровый номер квартала

- граница кадастрового квартала

:960

- кадастровый номер земельного участка

- существующая часть границы, имеющиеся в ГКН сведения о которой достаточны для определения ее местоположения

- осевая линия объекта электросетевого хозяйства

- граница ЗОУИТ


- граница публичного сервитута объекта электросетевого хозяйства

ОПИСАНИЕ МЕСТОПОЛОЖЕНИЯ ГРАНИЦ
публичного сервитута

ВЛ-110кВ "Сурск-Кузнецк 1,2"

(наименование объекта)

Схема расположения границ публичного сервитута

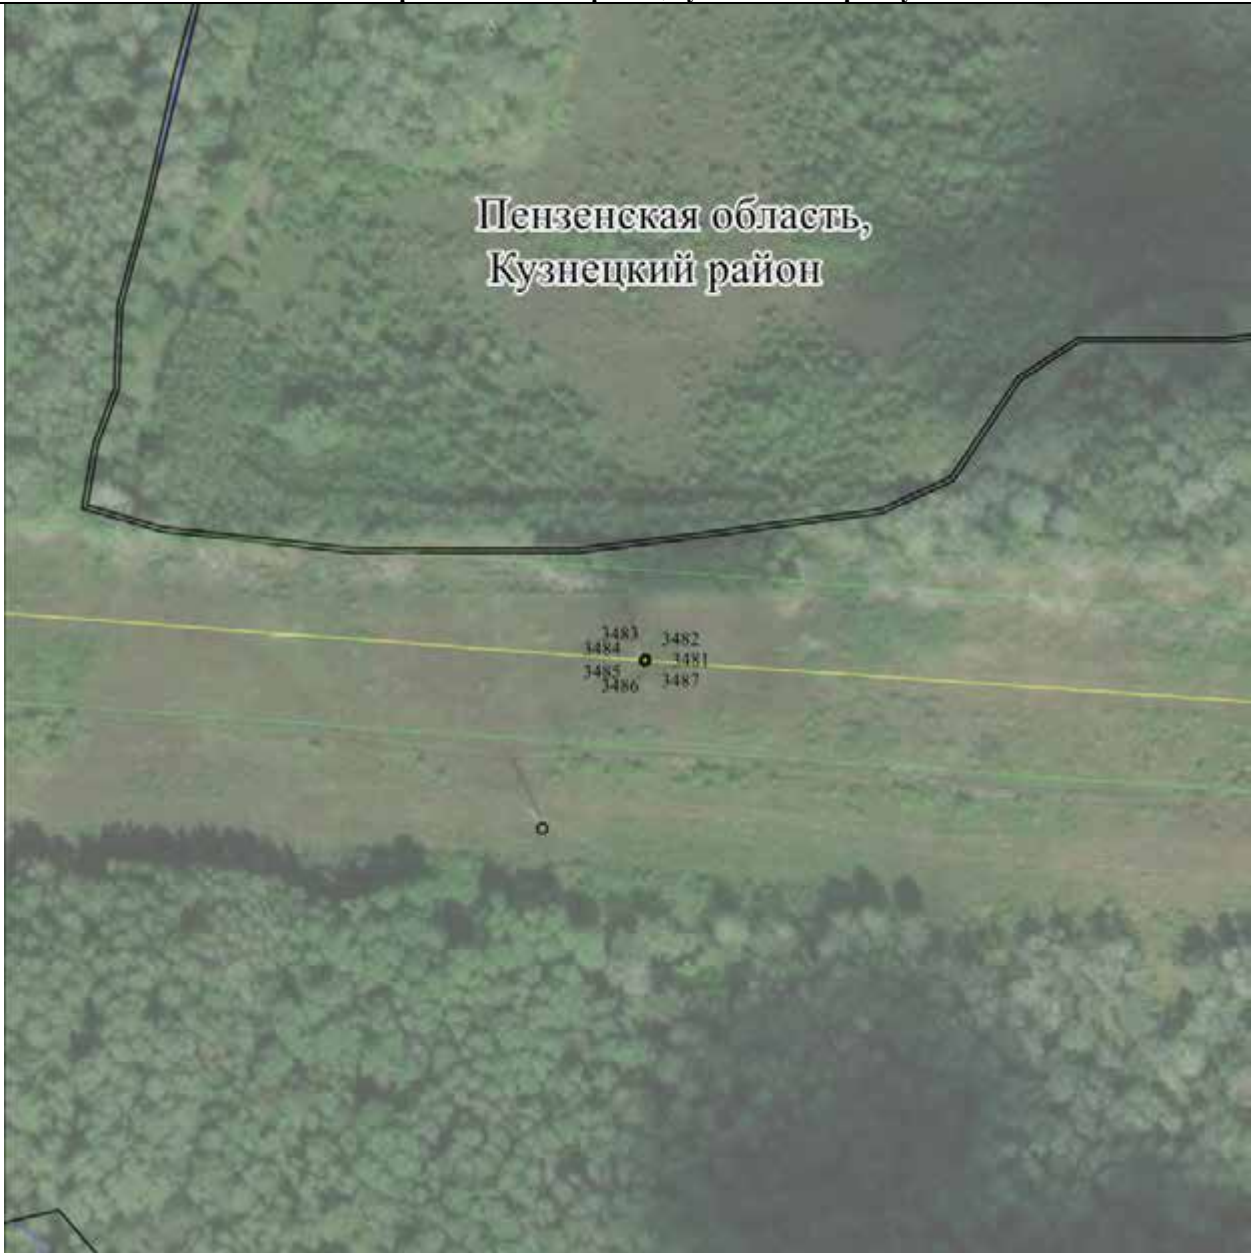

Масштаб 1 : 2000

Используемые условные знаки и обозначения:

- | | |
|---------------|---|
| • | - характерная точка границы публичного сервитута объекта электросетевого хозяйства |
| - - - - - | - граница административно-территориального деления |
| 73:09:1470201 | - кадастровый номер квартала |
| — | - граница кадастрового квартала |
| :960 | - кадастровый номер земельного участка |
| — | - существующая часть границы, имеющиеся в ГКН сведения о которой достаточны для определения ее местоположения |
| — | - осевая линия объекта электросетевого хозяйства |
| — | - граница ЗОУИТ |
| — | - граница публичного сервитута объекта электросетевого хозяйства |

ОПИСАНИЕ МЕСТОПОЛОЖЕНИЯ ГРАНИЦ
публичного сервитута

ВЛ-110кВ "Сурск-Кузнецк 1,2"

(наименование объекта)

Схема расположения границ публичного сервитута



Масштаб 1 : 2000

Используемые условные знаки и обозначения:

- | | |
|---------------|---|
| • | - характерная точка границы публичного сервитута объекта электросетевого хозяйства |
| - - - - - | - граница административно-территориального деления |
| 73:09:1470201 | - кадастровый номер квартала |
| — | - граница кадастрового квартала |
| :960 | - кадастровый номер земельного участка |
| — | - существующая часть границы, имеющиеся в ГКН сведения о которой достаточны для определения ее местоположения |
| — | - осевая линия объекта электросетевого хозяйства |
| — | - граница ЗОУИТ |
| — | - граница публичного сервитута объекта электросетевого хозяйства |

ОПИСАНИЕ МЕСТОПОЛОЖЕНИЯ ГРАНИЦ публичного сервитута	
<u>ВЛ-110кВ "Сурск-Кузнецк 1,2"</u>	
(наименование объекта)	
Схема расположения границ публичного сервитута	
	
Масштаб 1 : 2000	
Используемые условные знаки и обозначения:	
• — · — · — · — · — 73:09:1470201 — — — — — :960 ————— ————— ————— —————	- характерная точка границы публичного сервитута объекта электросетевого хозяйства - граница административно-территориального деления - кадастровый номер квартала - граница кадастрового квартала - кадастровый номер земельного участка - существующая часть границы, имеющиеся в ГКН сведения о которой достаточны для определения ее местоположения - осевая линия объекта электросетевого хозяйства - граница ЗОУИТ - граница публичного сервитута объекта электросетевого хозяйства

- | | |
|---------------|---|
| • | - характерная точка границы публичного сервитута объекта электросетевого хозяйства |
| - - - - - | - граница административно-территориального деления |
| 73:09:1470201 | - кадастровый номер квартала |
| _____ | - граница кадастрового квартала |
| :960 | - кадастровый номер земельного участка |
| _____ | - существующая часть границы, имеющиеся в ГКН сведения о которой достаточны для определения ее местоположения |
| _____ | - осевая линия объекта электросетевого хозяйства |
| _____ | - граница ЗОУИТ |
| _____ | - граница публичного сервитута объекта электросетевого хозяйства |

ОПИСАНИЕ МЕСТОПОЛОЖЕНИЯ ГРАНИЦ

публичного сервитута

ВЛ-110кВ "Сурск-Кузнецк 1,2"

(наименование объекта)

Схема расположения границ публичного сервитута



Масштаб 1 : 2000

Используемые условные знаки и обозначения:


- | | |
|---------------|---|
| • | - характерная точка границы публичного сервитута объекта электросетевого хозяйства |
| - - - - - | - граница административно-территориального деления |
| 73:09:1470201 | - кадастровый номер квартала |
| _____ | - граница кадастрового квартала |
| :960 | - кадастровый номер земельного участка |
| _____ | - существующая часть границы, имеющиеся в ГКН сведения о которой достаточны для определения ее местоположения |
| _____ | - осевая линия объекта электросетевого хозяйства |
| _____ | - граница ЗОУИТ |
| _____ | - граница публичного сервитута объекта электросетевого хозяйства |

ОПИСАНИЕ МЕСТОПОЛОЖЕНИЯ ГРАНИЦ
публичного сервитута

ВЛ-110кВ "Сурск-Кузнецк 1,2"

(наименование объекта)

Схема расположения границ публичного сервитута

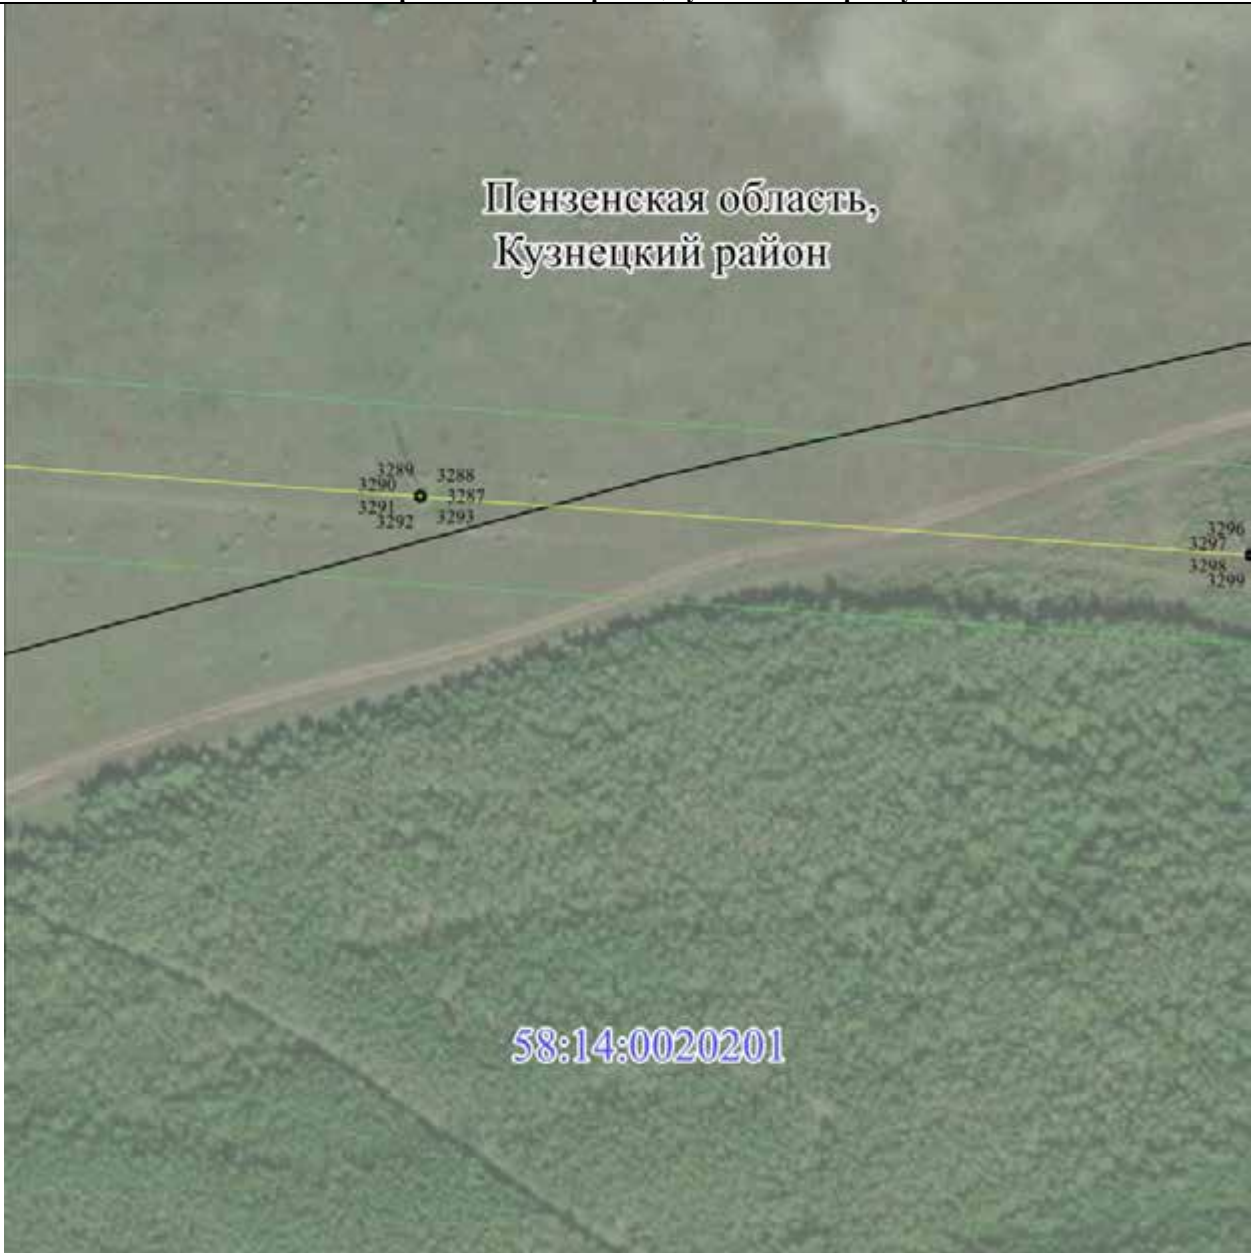

Масштаб 1 : 2000

Используемые условные знаки и обозначения:

•	- характерная точка границы публичного сервитута объекта электросетевого хозяйства
- - - - -	- граница административно-территориального деления
73:09:1470201	- кадастровый номер квартала
- - - - -	- граница кадастрового квартала
:960	- кадастровый номер земельного участка
- - - - -	- существующая часть границы, имеющиеся в ГКН сведения о которой достаточны для определения ее местоположения
- - - - -	- осевая линия объекта электросетевого хозяйства
- - - - -	- граница ЗОУИТ
- - - - -	- граница публичного сервитута объекта электросетевого хозяйства

- | | |
|---------------|---|
| • | - характерная точка границы публичного сервитута объекта электросетевого хозяйства |
| - - - - - | - граница административно-территориального деления |
| 73:09:1470201 | - кадастровый номер квартала |
| _____ | - граница кадастрового квартала |
| :960 | - кадастровый номер земельного участка |
| _____ | - существующая часть границы, имеющиеся в ГКН сведения о которой достаточны для определения ее местоположения |
| _____ | - осевая линия объекта электросетевого хозяйства |
| _____ | - граница ЗОУИТ |
| _____ | - граница публичного сервитута объекта электросетевого хозяйства |

ОПИСАНИЕ МЕСТОПОЛОЖЕНИЯ ГРАНИЦ

публичного сервитута

ВЛ-110кВ "Сурск-Кузнецк 1,2"

(наименование объекта)


Схема расположения границ публичного сервитута



Масштаб 1 : 2000

Используемые условные знаки и обозначения:

- | | |
|---------------|---|
| • | - характерная точка границы публичного сервитута объекта электросетевого хозяйства |
| - - - - - | - граница административно-территориального деления |
| 73:09:1470201 | - кадастровый номер квартала |
| _____ | - граница кадастрового квартала |
| :960 | - кадастровый номер земельного участка |
| _____ | - существующая часть границы, имеющиеся в ГКН сведения о которой достаточны для определения ее местоположения |
| _____ | - осевая линия объекта электросетевого хозяйства |
| _____ | - граница ЗОУИТ |
| _____ | - граница публичного сервитута объекта электросетевого хозяйства |

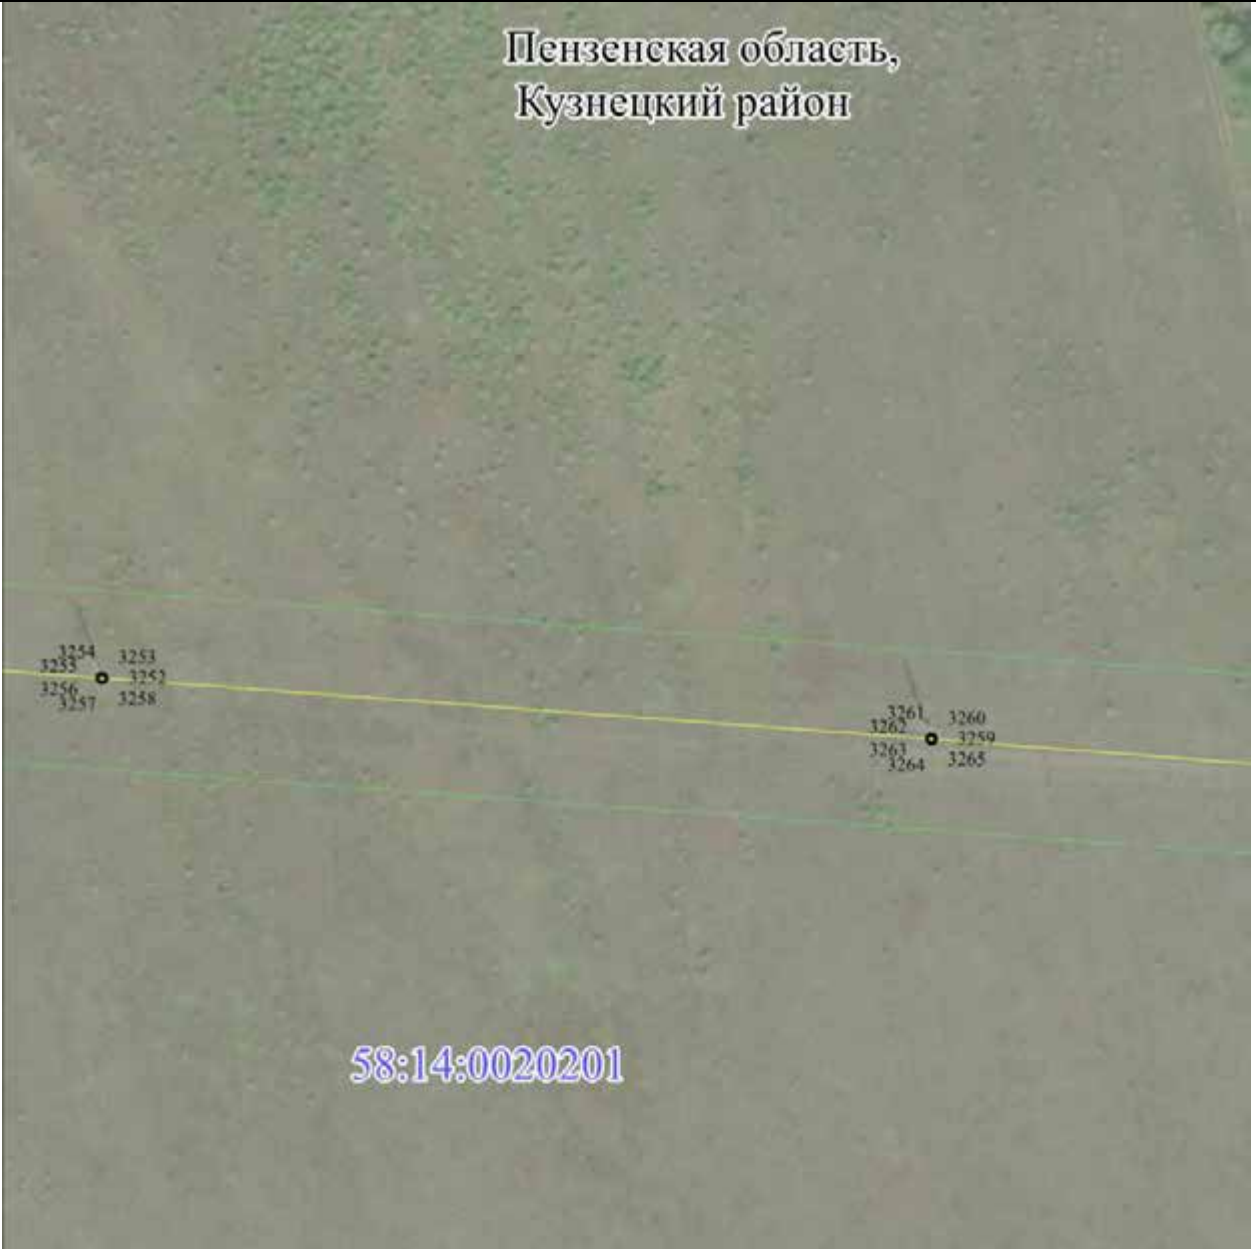
ОПИСАНИЕ МЕСТОПОЛОЖЕНИЯ ГРАНИЦ публичного сервитута	
<u>ВЛ-110кВ "Сурск-Кузнецк 1,2"</u>	
(наименование объекта)	
Схема расположения границ публичного сервитута	
	
Масштаб 1 : 2000	
Используемые условные знаки и обозначения:	
• 73:09:1470201 :960 — — — —	- характерная точка границы публичного сервитута объекта электросетевого хозяйства - граница административно-территориального деления - кадастровый номер квартала - граница кадастрового квартала - кадастровый номер земельного участка - существующая часть границы, имеющиеся в ГКН сведения о которой достаточны для определения ее местоположения - осевая линия объекта электросетевого хозяйства - граница ЗОУИТ - граница публичного сервитута объекта электросетевого хозяйства

ОПИСАНИЕ МЕСТОПОЛОЖЕНИЯ ГРАНИЦ
публичного сервитута

ВЛ-110кВ "Сурск-Кузнецк 1,2"

(наименование объекта)

Схема расположения границ публичного сервитута

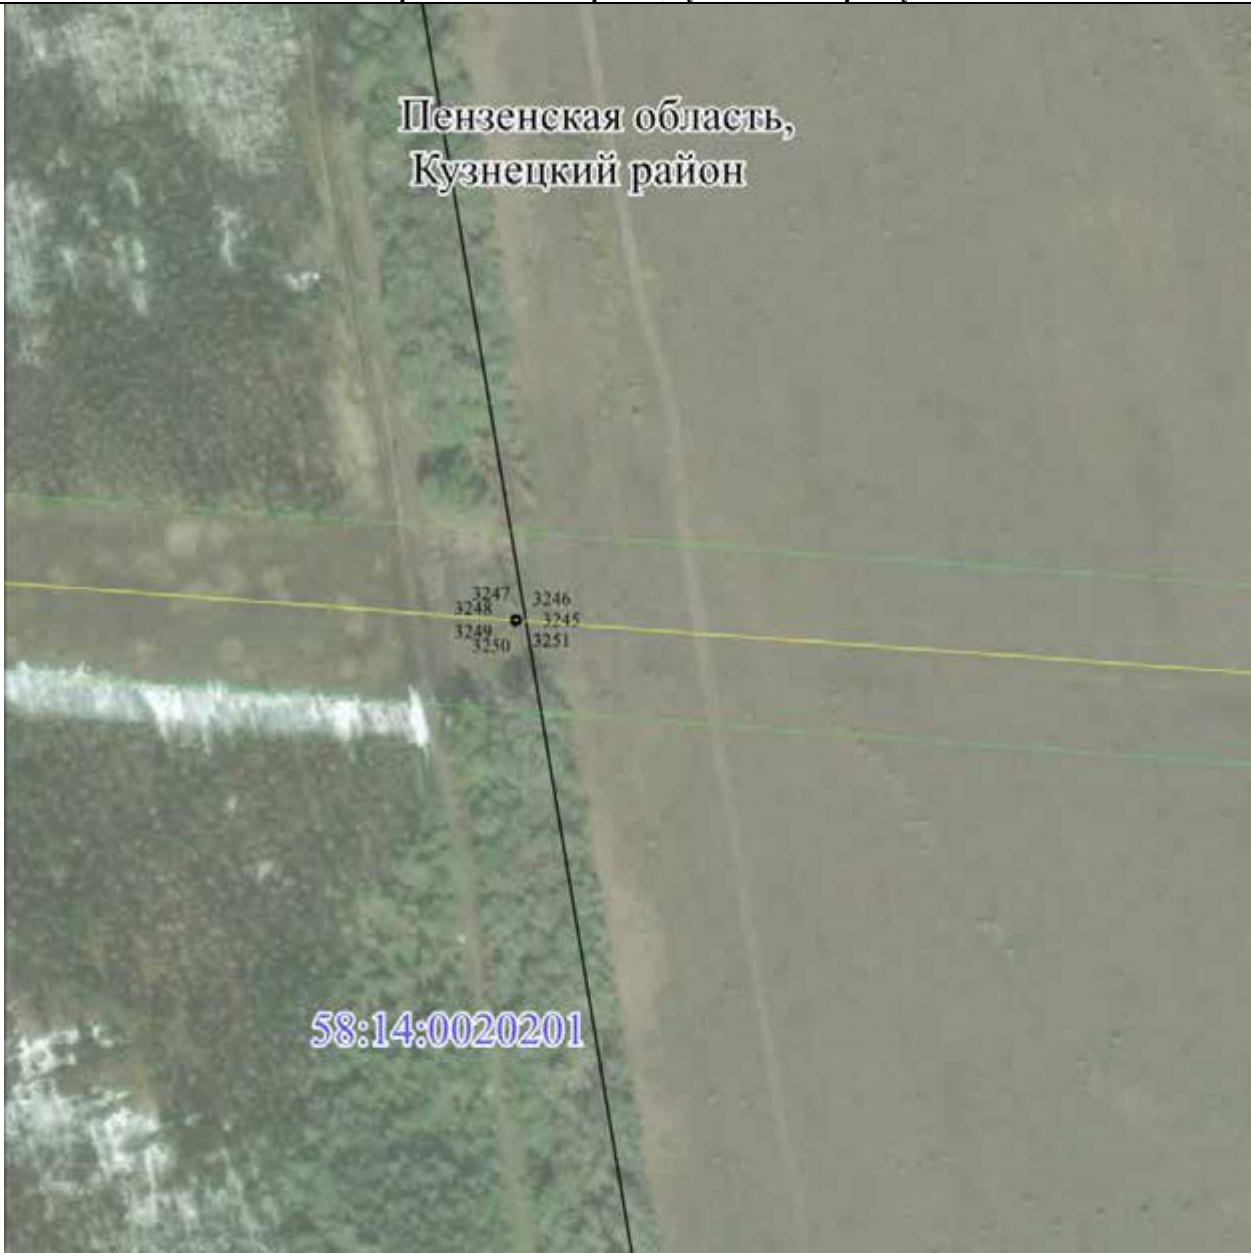

Масштаб 1 : 2000

Используемые условные знаки и обозначения:

- | | |
|---------------|---|
| • | - характерная точка границы публичного сервитута объекта электросетевого хозяйства |
| - - - - - | - граница административно-территориального деления |
| 73:09:1470201 | - кадастровый номер квартала |
| - - - - - | - граница кадастрового квартала |
| :960 | - кадастровый номер земельного участка |
| — | - существующая часть границы, имеющиеся в ГКН сведения о которой достаточны для определения ее местоположения |
| — | - осевая линия объекта электросетевого хозяйства |
| — | - граница ЗОУИТ |
| — | - граница публичного сервитута объекта электросетевого хозяйства |

ОПИСАНИЕ МЕСТОПОЛОЖЕНИЯ ГРАНИЦ

публичного сервитута

ВЛ-110кВ "Сурск-Кузнецк 1,2"

(наименование объекта)

Схема расположения границ публичного сервитута



Масштаб 1 : 2000

Используемые условные знаки и обозначения:

- | | |
|---------------|---|
| • | - характерная точка границы публичного сервитута объекта электросетевого хозяйства |
| - - - - - | - граница административно-территориального деления |
| 73:09:1470201 | - кадастровый номер квартала |
| _____ | - граница кадастрового квартала |
| :960 | - кадастровый номер земельного участка |
| _____ | - существующая часть границы, имеющиеся в ГКН сведения о которой достаточны для определения ее местоположения |
| _____ | - осевая линия объекта электросетевого хозяйства |
| _____ | - граница ЗОУИТ |
| _____ | - граница публичного сервитута объекта электросетевого хозяйства |

ОПИСАНИЕ МЕСТОПОЛОЖЕНИЯ ГРАНИЦ публичного сервитута	
<u>ВЛ-110кВ "Сурск-Кузнецк 1,2"</u>	
(наименование объекта)	
Схема расположения границ публичного сервитута	
	
Масштаб 1 : 2000	
Используемые условные знаки и обозначения:	
• — · — · — · — · — 73:09:1470201 — — — — — :960 ————— ————— ————— —————	- характерная точка границы публичного сервитута объекта электросетевого хозяйства - граница административно-территориального деления - кадастровый номер квартала - граница кадастрового квартала - кадастровый номер земельного участка - существующая часть границы, имеющиеся в ГКН сведения о которой достаточны для определения ее местоположения - осевая линия объекта электросетевого хозяйства - граница ЗОУИТ - граница публичного сервитута объекта электросетевого хозяйства

ОПИСАНИЕ МЕСТОПОЛОЖЕНИЯ ГРАНИЦ
публичного сервитута

ВЛ-110кВ "Сурск-Кузнецк 1,2"

(наименование объекта)

Схема расположения границ публичного сервитута



Масштаб 1 : 2000

Используемые условные знаки и обозначения:

- | | |
|---------------|---|
| • | - характерная точка границы публичного сервитута объекта электросетевого хозяйства |
| - - - - - | - граница административно-территориального деления |
| 73:09:1470201 | - кадастровый номер квартала |
| — — — — — | - граница кадастрового квартала |
| :960 | - кадастровый номер земельного участка |
| — — — — — | - существующая часть границы, имеющиеся в ГКН сведения о которой достаточны для определения ее местоположения |
| — — — — — | - осевая линия объекта электросетевого хозяйства |
| — — — — — | - граница ЗОУИТ |
| — — — — — | - граница публичного сервитута объекта электросетевого хозяйства |

ОПИСАНИЕ МЕСТОПОЛОЖЕНИЯ ГРАНИЦ
публичного сервитута

ВЛ-110кВ "Сурск-Кузнецк 1,2"

(наименование объекта)

Схема расположения границ публичного сервитута



Масштаб 1 : 2000

Используемые условные знаки и обозначения:

- | | |
|---------------|---|
| • | - характерная точка границы публичного сервитута объекта электросетевого хозяйства |
| - - - - - | - граница административно-территориального деления |
| 73:09:1470201 | - кадастровый номер квартала |
| — | - граница кадастрового квартала |
| :960 | - кадастровый номер земельного участка |
| — | - существующая часть границы, имеющиеся в ГКН сведения о которой достаточны для определения ее местоположения |
| — | - осевая линия объекта электросетевого хозяйства |
| — | - граница ЗОУИТ |
| — | - граница публичного сервитута объекта электросетевого хозяйства |

ОПИСАНИЕ МЕСТОПОЛОЖЕНИЯ ГРАНИЦ
публичного сервитута

ВЛ-110кВ "Сурск-Кузнецк 1,2"

(наименование объекта)

Схема расположения границ публичного сервитута



Масштаб 1 : 2000

Используемые условные знаки и обозначения:

•	- характерная точка границы публичного сервитута объекта электросетевого хозяйства
- - - - -	- граница административно-территориального деления
73:09:1470201	- кадастровый номер квартала
—	- граница кадастрового квартала
:960	- кадастровый номер земельного участка
—	- существующая часть границы, имеющиеся в ГКН сведения о которой достаточны для определения ее местоположения
—	- осевая линия объекта электросетевого хозяйства
—	- граница ЗОУИТ
—	- граница публичного сервитута объекта электросетевого хозяйства

ОПИСАНИЕ МЕСТОПОЛОЖЕНИЯ ГРАНИЦ
публичного сервитута

ВЛ-110кВ "Сурск-Кузнецк 1,2"

(наименование объекта)

Схема расположения границ публичного сервитута



Масштаб 1 : 2000

Используемые условные знаки и обозначения:

•	- характерная точка границы публичного сервитута объекта электросетевого хозяйства
- - - - -	- граница административно-территориального деления
73:09:1470201	- кадастровый номер квартала
—	- граница кадастрового квартала
:960	- кадастровый номер земельного участка
—	- существующая часть границы, имеющиеся в ГКН сведения о которой достаточны для определения ее местоположения
—	- осевая линия объекта электросетевого хозяйства
—	- граница ЗОУИТ
—	- граница публичного сервитута объекта электросетевого хозяйства

ОПИСАНИЕ МЕСТОПОЛОЖЕНИЯ ГРАНИЦ

публичного сервитута

ВЛ-110кВ "Сурск-Кузнецк 1,2"

(наименование объекта)

Схема расположения границ публичного сервитута

Масштаб 1 : 2000

Используемые условные знаки и обозначения:

• |

- характерная точка границы публичного сервитута объекта электросетевого хозяйства

— — — — —

- граница административно-территориального деления

73:09:1470201

- кадастровый номер квартала

- граница кадастрового квартала

:960

- кадастровый номер земельного участка

- существующая часть границы, имеющиеся в ГКН сведения о которой достаточны для определения ее местоположения

— — — — —

- осевая линия объекта электросетевого хозяйства

— — — — —

- граница ЗОУИТ

— — — — —

- граница публичного сервитута объекта электросетевого хозяйства

- | | |
|---------------|---|
| • | - характерная точка границы публичного сервитута объекта электросетевого хозяйства |
| - - - - - | - граница административно-территориального деления |
| 73:09:1470201 | - кадастровый номер квартала |
| _____ | - граница кадастрового квартала |
| :960 | - кадастровый номер земельного участка |
| _____ | - существующая часть границы, имеющиеся в ГКН сведения о которой достаточны для определения ее местоположения |
| _____ | - осевая линия объекта электросетевого хозяйства |
| _____ | - граница ЗОУИТ |
| _____ | - граница публичного сервитута объекта электросетевого хозяйства |

ОПИСАНИЕ МЕСТОПОЛОЖЕНИЯ ГРАНИЦ
публичного сервитута

ВЛ-110кВ "Сурск-Кузнецк 1,2"

(наименование объекта)

Схема расположения границ публичного сервитута



Масштаб 1 : 2000

Используемые условные знаки и обозначения:

•	- характерная точка границы публичного сервитута объекта электросетевого хозяйства
- - - - -	- граница административно-территориального деления
73:09:1470201	- кадастровый номер квартала
— — — — —	- граница кадастрового квартала
:960	- кадастровый номер земельного участка
— — — — —	- существующая часть границы, имеющиеся в ГКН сведения о которой достаточны для определения ее местоположения
— — — — —	- осевая линия объекта электросетевого хозяйства
— — — — —	- граница ЗОУИТ
— — — — —	- граница публичного сервитута объекта электросетевого хозяйства

ОПИСАНИЕ МЕСТОПОЛОЖЕНИЯ ГРАНИЦ
публичного сервитута

ВЛ-110кВ "Сурск-Кузнецк 1,2"

(наименование объекта)

Схема расположения границ публичного сервитута



Масштаб 1 : 2000

Используемые условные знаки и обозначения:

•	- характерная точка границы публичного сервитута объекта электросетевого хозяйства
- - - - -	- граница административно-территориального деления
73:09:1470201	- кадастровый номер квартала
—	- граница кадастрового квартала
:960	- кадастровый номер земельного участка
—	- существующая часть границы, имеющиеся в ГКН сведения о которой достаточны для определения ее местоположения
—	- осевая линия объекта электросетевого хозяйства
—	- граница ЗОУИТ
—	- граница публичного сервитута объекта электросетевого хозяйства

ОПИСАНИЕ МЕСТОПОЛОЖЕНИЯ ГРАНИЦ
публичного сервитута

ВЛ-110кВ "Сурск-Кузнецк 1,2"

(наименование объекта)

Схема расположения границ публичного сервитута



Масштаб 1 : 2000

Используемые условные знаки и обозначения:

•	- характерная точка границы публичного сервитута объекта электросетевого хозяйства
- - - - -	- граница административно-территориального деления
73:09:1470201	- кадастровый номер квартала
—	- граница кадастрового квартала
:960	- кадастровый номер земельного участка
—	- существующая часть границы, имеющиеся в ГКН сведения о которой достаточны для определения ее местоположения
—	- осевая линия объекта электросетевого хозяйства
—	- граница ЗОУИТ
—	- граница публичного сервитута объекта электросетевого хозяйства

ОПИСАНИЕ МЕСТОПОЛОЖЕНИЯ ГРАНИЦ

публичного сервитута

ВЛ-110кВ "Сурск-Кузнецк 1,2"

(наименование объекта)

Схема расположения границ публичного сервитута

Масштаб 1 : 2000

Используемые условные знаки и обозначения:

•	- характерная точка границы публичного сервитута объекта электросетевого хозяйства
— — — — —	- граница административно-территориального деления
73:09:1470201	- кадастровый номер квартала
— — — — —	- граница кадастрового квартала
:960	- кадастровый номер земельного участка
— — — — —	- существующая часть границы, имеющиеся в ГКН сведения о которой достаточны для определения ее местоположения
— — — — —	- осевая линия объекта электросетевого хозяйства
— — — — —	- граница ЗОУИТ
— — — — —	- граница публичного сервитута объекта электросетевого хозяйства

ОПИСАНИЕ МЕСТОПОЛОЖЕНИЯ ГРАНИЦ

публичного сервитута

ВЛ-110кВ "Сурск-Кузнецк 1,2"

(наименование объекта)

Схема расположения границ публичного сервитута



Масштаб 1 : 2000

Используемые условные знаки и обозначения:

- | | |
|---------------|---|
| • | - характерная точка границы публичного сервитута объекта электросетевого хозяйства |
| - - - - - | - граница административно-территориального деления |
| 73:09:1470201 | - кадастровый номер квартала |
| _____ | - граница кадастрового квартала |
| :960 | - кадастровый номер земельного участка |
| _____ | - существующая часть границы, имеющиеся в ГКН сведения о которой достаточны для определения ее местоположения |
| _____ | - осевая линия объекта электросетевого хозяйства |
| _____ | - граница ЗОУИТ |
| _____ | - граница публичного сервитута объекта электросетевого хозяйства |

- | | |
|---------------|---|
| • | - характерная точка границы публичного сервитута объекта электросетевого хозяйства |
| - - - - - | - граница административно-территориального деления |
| 73:09:1470201 | - кадастровый номер квартала |
| _____ | - граница кадастрового квартала |
| :960 | - кадастровый номер земельного участка |
| _____ | - существующая часть границы, имеющиеся в ГКН сведения о которой достаточны для определения ее местоположения |
| _____ | - осевая линия объекта электросетевого хозяйства |
| _____ | - граница ЗОУИТ |
| _____ | - граница публичного сервитута объекта электросетевого хозяйства |

ОПИСАНИЕ МЕСТОПОЛОЖЕНИЯ ГРАНИЦ
публичного сервитута

ВЛ-110кВ "Сурск-Кузнецк 1,2"

(наименование объекта)

Схема расположения границ публичного сервитута



Масштаб 1 : 2000

Используемые условные знаки и обозначения:

•	- характерная точка границы публичного сервитута объекта электросетевого хозяйства
- - - - -	- граница административно-территориального деления
73:09:1470201	- кадастровый номер квартала
- - - - -	- граница кадастрового квартала
:960	- кадастровый номер земельного участка
- - - - -	- существующая часть границы, имеющиеся в ГКН сведения о которой достаточны для определения ее местоположения
- - - - -	- осевая линия объекта электросетевого хозяйства
- - - - -	- граница ЗОУИТ
- - - - -	- граница публичного сервитута объекта электросетевого хозяйства

ОПИСАНИЕ МЕСТОПОЛОЖЕНИЯ ГРАНИЦ
публичного сервитута

ВЛ-110кВ "Сурск-Кузнецк 1,2"

(наименование объекта)

Схема расположения границ публичного сервитута



Масштаб 1 : 2000

Используемые условные знаки и обозначения:

- | | |
|---------------|---|
| • | - характерная точка границы публичного сервитута объекта электросетевого хозяйства |
| - - - - - | - граница административно-территориального деления |
| 73:09:1470201 | - кадастровый номер квартала |
| — | - граница кадастрового квартала |
| :960 | - кадастровый номер земельного участка |
| — | - существующая часть границы, имеющиеся в ГКН сведения о которой достаточны для определения ее местоположения |
| — | - осевая линия объекта электросетевого хозяйства |
| — | - граница ЗОУИТ |
| — | - граница публичного сервитута объекта электросетевого хозяйства |

ОПИСАНИЕ МЕСТОПОЛОЖЕНИЯ ГРАНИЦ
публичного сервитута

ВЛ-110кВ "Сурск-Кузнецк 1,2"

(наименование объекта)

Схема расположения границ публичного сервитута



Масштаб 1 : 2000

Используемые условные знаки и обозначения:

•	- характерная точка границы публичного сервитута объекта электросетевого хозяйства
- - - - -	- граница административно-территориального деления
73:09:1470201	- кадастровый номер квартала
— — — — —	- граница кадастрового квартала
:960	- кадастровый номер земельного участка
— — — — —	- существующая часть границы, имеющиеся в ГКН сведения о которой достаточны для определения ее местоположения
— — — — —	- осевая линия объекта электросетевого хозяйства
— — — — —	- граница ЗОУИТ
— — — — —	- граница публичного сервитута объекта электросетевого хозяйства

ОПИСАНИЕ МЕСТОПОЛОЖЕНИЯ ГРАНИЦ
публичного сервитута

ВЛ-110кВ "Сурск-Кузнецк 1,2"

(наименование объекта)

Схема расположения границ публичного сервитута



Масштаб 1 : 2000

Используемые условные знаки и обозначения:

•	- характерная точка границы публичного сервитута объекта электросетевого хозяйства
- - - - -	- граница административно-территориального деления
73:09:1470201	- кадастровый номер квартала
— — — — —	- граница кадастрового квартала
:960	- кадастровый номер земельного участка
— — — — —	- существующая часть границы, имеющиеся в ГКН сведения о которой достаточны для определения ее местоположения
— — — — —	- осевая линия объекта электросетевого хозяйства
— — — — —	- граница ЗОУИТ
— — — — —	- граница публичного сервитута объекта электросетевого хозяйства

ОПИСАНИЕ МЕСТОПОЛОЖЕНИЯ ГРАНИЦ
публичного сервитута

ВЛ-110кВ "Сурск-Кузнецк 1,2"

(наименование объекта)

Схема расположения границ публичного сервитута



Масштаб 1 : 2000

Используемые условные знаки и обозначения:

•	- характерная точка границы публичного сервитута объекта электросетевого хозяйства
- - - - -	- граница административно-территориального деления
73:09:1470201	- кадастровый номер квартала
— — — — —	- граница кадастрового квартала
:960	- кадастровый номер земельного участка
— — — — —	- существующая часть границы, имеющиеся в ГКН сведения о которой достаточны для определения ее местоположения
— — — — —	- осевая линия объекта электросетевого хозяйства
— — — — —	- граница ЗОУИТ
— — — — —	- граница публичного сервитута объекта электросетевого хозяйства

ОПИСАНИЕ МЕСТОПОЛОЖЕНИЯ ГРАНИЦ

публичного сервитута

ВЛ-110кВ "Сурск-Кузнецк 1,2"

(наименование объекта)

Схема расположения границ публичного сервитута

58:07:0083201

Пензенская область,
Городищенский район

Масштаб 1 : 2000

Используемые условные знаки и обозначения:

- | - характерная точка границы публичного сервитута объекта электросетевого хозяйства
- - - - - граница административно-территориального деления
- 73:09:1470201 - кадастровый номер квартала
- - - - - граница кадастрового квартала
- :960 - кадастровый номер земельного участка
- - - - - существующая часть границы, имеющиеся в ГКН сведения о которой достаточны для определения ее местоположения
- осевая линия объекта электросетевого хозяйства
- граница ЗООИТ
- граница публичного сервитута объекта электросетевого хозяйства

ОПИСАНИЕ МЕСТОПОЛОЖЕНИЯ ГРАНИЦ

публичного сервитута

ВЛ-110кВ "Сурск-Кузнецк 1,2"

(наименование объекта)

Схема расположения границ публичного сервитута



Масштаб 1 : 2000

Используемые условные знаки и обозначения:

•	- характерная точка границы публичного сервитута объекта электросетевого хозяйства
- - - - -	- граница административно-территориального деления
73:09:1470201	- кадастровый номер квартала
- - - - -	- граница кадастрового квартала
:960	- кадастровый номер земельного участка
- - - - -	- существующая часть границы, имеющиеся в ГКН сведения о которой достаточны для определения ее местоположения
- - - - -	- осевая линия объекта электросетевого хозяйства
- - - - -	- граница ЗОУИТ
- - - - -	- граница публичного сервитута объекта электросетевого хозяйства

ОПИСАНИЕ МЕСТОПОЛОЖЕНИЯ ГРАНИЦ
публичного сервитута

ВЛ-110кВ "Сурск-Кузнецк 1,2"

(наименование объекта)

Схема расположения границ публичного сервитута



Масштаб 1 : 2000

Используемые условные знаки и обозначения:

- | | |
|---------------|---|
| • | - характерная точка границы публичного сервитута объекта электросетевого хозяйства |
| - - - - - | - граница административно-территориального деления |
| 73:09:1470201 | - кадастровый номер квартала |
| — | - граница кадастрового квартала |
| :960 | - кадастровый номер земельного участка |
| — | - существующая часть границы, имеющиеся в ГКН сведения о которой достаточны для определения ее местоположения |
| — | - осевая линия объекта электросетевого хозяйства |
| — | - граница ЗОУИТ |
| — | - граница публичного сервитута объекта электросетевого хозяйства |

ОПИСАНИЕ МЕСТОПОЛОЖЕНИЯ ГРАНИЦ
публичного сервитута

ВЛ-110кВ "Сурск-Кузнецк 1,2"

(наименование объекта)

Схема расположения границ публичного сервитута



Масштаб 1 : 2000

Используемые условные знаки и обозначения:

- | | |
|---------------|---|
| • | - характерная точка границы публичного сервитута объекта электросетевого хозяйства |
| - - - - - | - граница административно-территориального деления |
| 73:09:1470201 | - кадастровый номер квартала |
| _____ | - граница кадастрового квартала |
| :960 | - кадастровый номер земельного участка |
| _____ | - существующая часть границы, имеющиеся в ГКН сведения о которой достаточны для определения ее местоположения |
| _____ | - осевая линия объекта электросетевого хозяйства |
| _____ | - граница ЗОУИТ |
| _____ | - граница публичного сервитута объекта электросетевого хозяйства |

ОПИСАНИЕ МЕСТОПОЛОЖЕНИЯ ГРАНИЦ
публичного сервитута

ВЛ-110кВ "Сурск-Кузнецк 1,2"

(наименование объекта)

Схема расположения границ публичного сервитута



Масштаб 1 : 2000

Используемые условные знаки и обозначения:


•	- характерная точка границы публичного сервитута объекта электросетевого хозяйства
- - - - -	- граница административно-территориального деления
73:09:1470201	- кадастровый номер квартала
— — — — —	- граница кадастрового квартала
:960	- кадастровый номер земельного участка
— — — — —	- существующая часть границы, имеющиеся в ГКН сведения о которой достаточны для определения ее местоположения
— — — — —	- осевая линия объекта электросетевого хозяйства
— — — — —	- граница ЗОУИТ
— — — — —	- граница публичного сервитута объекта электросетевого хозяйства

ОПИСАНИЕ МЕСТОПОЛОЖЕНИЯ ГРАНИЦ
публичного сервитута

ВЛ-110кВ "Сурск-Кузнецк 1,2"

(наименование объекта)

Схема расположения границ публичного сервитута

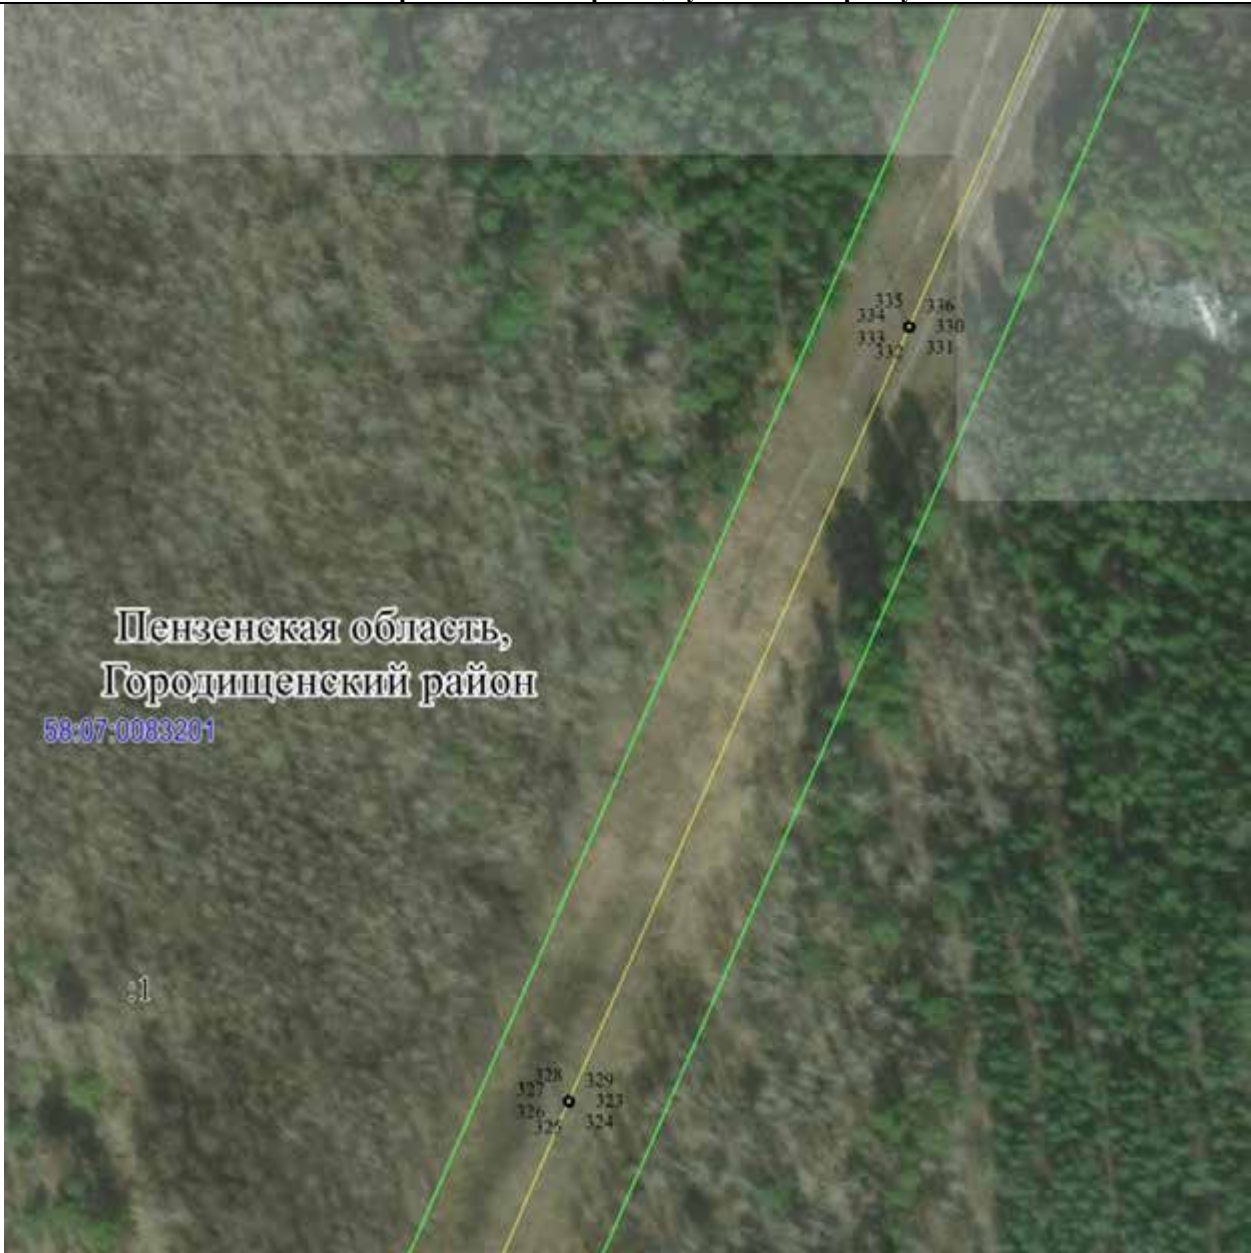

Масштаб 1 : 2000

Используемые условные знаки и обозначения:

•	- характерная точка границы публичного сервитута объекта электросетевого хозяйства
- . - . - . - .	- граница административно-территориального деления
73:09:1470201	- кадастровый номер квартала
—	- граница кадастрового квартала
:960	- кадастровый номер земельного участка
—	- существующая часть границы, имеющиеся в ГКН сведения о которой достаточны для определения ее местоположения
—	- осевая линия объекта электросетевого хозяйства
—	- граница ЗОУИТ
—	- граница публичного сервитута объекта электросетевого хозяйства

ОПИСАНИЕ МЕСТОПОЛОЖЕНИЯ ГРАНИЦ публичного сервитута	
<u>ВЛ-110кВ "Сурск-Кузнецк 1,2"</u>	
(наименование объекта)	
Схема расположения границ публичного сервитута	
	
Масштаб 1 : 2000	
Используемые условные знаки и обозначения:	
• 73:09:1470201 :960 — — — —	- характерная точка границы публичного сервитута объекта электросетевого хозяйства - граница административно-территориального деления - кадастровый номер квартала - граница кадастрового квартала - кадастровый номер земельного участка - существующая часть границы, имеющиеся в ГКН сведения о которой достаточны для определения ее местоположения - осевая линия объекта электросетевого хозяйства - граница ЗОУИТ - граница публичного сервитута объекта электросетевого хозяйства

ОПИСАНИЕ МЕСТОПОЛОЖЕНИЯ ГРАНИЦ
публичного сервитута

ВЛ-110кВ "Сурск-Кузнецк 1,2"

(наименование объекта)

Схема расположения границ публичного сервитута



Масштаб 1 : 2000

Используемые условные знаки и обозначения:

•	- характерная точка границы публичного сервитута объекта электросетевого хозяйства
- - - - -	- граница административно-территориального деления
73:09:1470201	- кадастровый номер квартала
—	- граница кадастрового квартала
:960	- кадастровый номер земельного участка
—	- существующая часть границы, имеющиеся в ГКН сведения о которой достаточны для определения ее местоположения
—	- осевая линия объекта электросетевого хозяйства
—	- граница ЗОУИТ
—	- граница публичного сервитута объекта электросетевого хозяйства


- | | |
|---------------|---|
| • | - характерная точка границы публичного сервитута объекта электросетевого хозяйства |
| - - - - - | - граница административно-территориального деления |
| 73:09:1470201 | - кадастровый номер квартала |
| _____ | - граница кадастрового квартала |
| :960 | - кадастровый номер земельного участка |
| _____ | - существующая часть границы, имеющиеся в ГКН сведения о которой достаточны для определения ее местоположения |
| _____ | - осевая линия объекта электросетевого хозяйства |
| _____ | - граница ЗОУИТ |
| _____ | - граница публичного сервитута объекта электросетевого хозяйства |

ОПИСАНИЕ МЕСТОПОЛОЖЕНИЯ ГРАНИЦ
публичного сервитута

ВЛ-110кВ "Сурск-Кузнецк 1,2"

(наименование объекта)

Схема расположения границ публичного сервитута

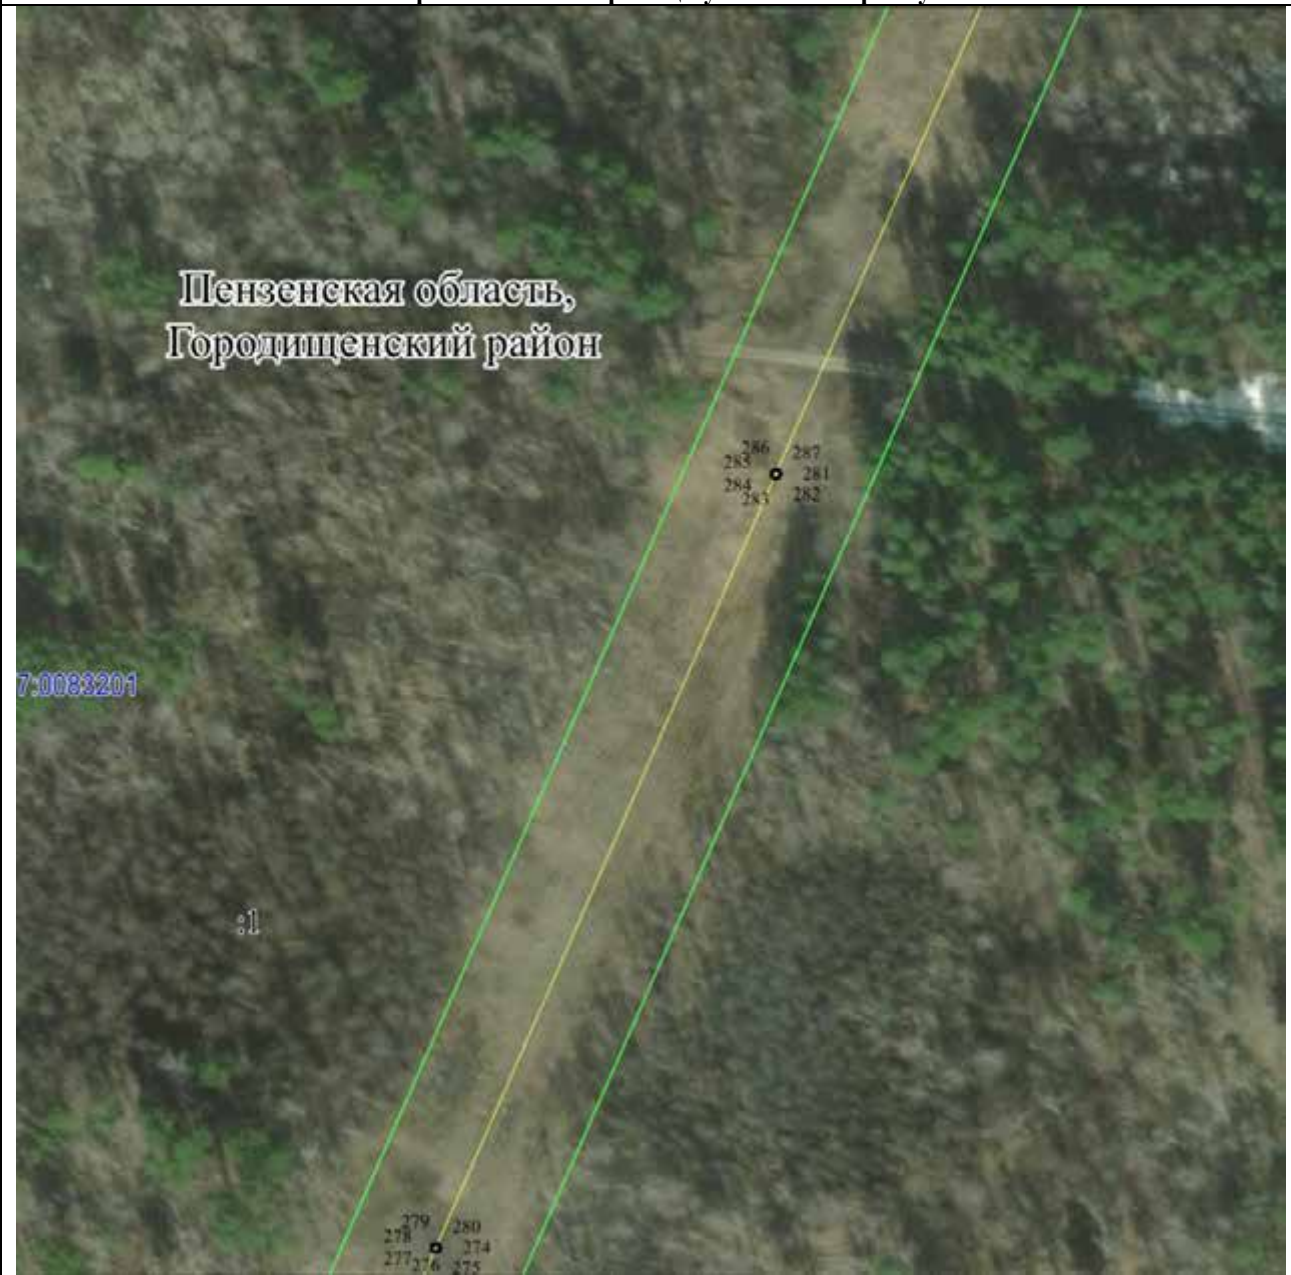

Масштаб 1 : 2000

Используемые условные знаки и обозначения:

•	- характерная точка границы публичного сервитута объекта электросетевого хозяйства
- - - - -	- граница административно-территориального деления
73:09:1470201	- кадастровый номер квартала
_____	- граница кадастрового квартала
:960	- кадастровый номер земельного участка
_____	- существующая часть границы, имеющиеся в ГКН сведения о которой достаточны для определения ее местоположения
_____	- осевая линия объекта электросетевого хозяйства
_____	- граница ЗОУИТ
_____	- граница публичного сервитута объекта электросетевого хозяйства

ОПИСАНИЕ МЕСТОПОЛОЖЕНИЯ ГРАНИЦ

публичного сервитута

ВЛ-110кВ "Сурск-Кузнецк 1,2"

(наименование объекта)

Схема расположения границ публичного сервитута

Масштаб 1 : 2000

Используемые условные знаки и обозначения:

• |

- характерная точка границы публичного сервитута объекта электросетевого хозяйства

73:09:1470201

- граница административно-территориального деления

0083201

- кадастровый номер квартала

:960

- граница кадастрового квартала

- кадастровый номер земельного участка

- существующая часть границы, имеющиеся в ГКН сведения о которой достаточны для определения ее местоположения

- осевая линия объекта электросетевого хозяйства

- граница ЗОУИТ

- граница публичного сервитута объекта электросетевого хозяйства

ОПИСАНИЕ МЕСТОПОЛОЖЕНИЯ ГРАНИЦ
публичного сервитута

ВЛ-110кВ "Сурск-Кузнецк 1,2"

(наименование объекта)

Схема расположения границ публичного сервитута



Масштаб 1 : 2000

Используемые условные знаки и обозначения:

•	- характерная точка границы публичного сервитута объекта электросетевого хозяйства
- - - - -	- граница административно-территориального деления
73:09:1470201	- кадастровый номер квартала
— — — — —	- граница кадастрового квартала
:960	- кадастровый номер земельного участка
— — — — —	- существующая часть границы, имеющиеся в ГКН сведения о которой достаточны для определения ее местоположения
— — — — —	- осевая линия объекта электросетевого хозяйства
— — — — —	- граница ЗОУИТ
— — — — —	- граница публичного сервитута объекта электросетевого хозяйства

- | | |
|---------------|---|
| • | - характерная точка границы публичного сервитута объекта электросетевого хозяйства |
| - - - - - | - граница административно-территориального деления |
| 73:09:1470201 | - кадастровый номер квартала |
| _____ | - граница кадастрового квартала |
| :960 | - кадастровый номер земельного участка |
| _____ | - существующая часть границы, имеющиеся в ГКН сведения о которой достаточны для определения ее местоположения |
| _____ | - осевая линия объекта электросетевого хозяйства |
| _____ | - граница ЗОУИТ |
| _____ | - граница публичного сервитута объекта электросетевого хозяйства |

ОПИСАНИЕ МЕСТОПОЛОЖЕНИЯ ГРАНИЦ
публичного сервитута

ВЛ-110кВ "Сурск-Кузнецк 1,2"

(наименование объекта)

Схема расположения границ публичного сервитута



Масштаб 1 : 2000

Используемые условные знаки и обозначения:

- | | |
|---------------|---|
| • | - характерная точка границы публичного сервитута объекта электросетевого хозяйства |
| - - - - - | - граница административно-территориального деления |
| 73:09:1470201 | - кадастровый номер квартала |
| — | - граница кадастрового квартала |
| :960 | - кадастровый номер земельного участка |
| — | - существующая часть границы, имеющиеся в ГКН сведения о которой достаточны для определения ее местоположения |
| — | - осевая линия объекта электросетевого хозяйства |
| — | - граница ЗОУИТ |
| — | - граница публичного сервитута объекта электросетевого хозяйства |

ОПИСАНИЕ МЕСТОПОЛОЖЕНИЯ ГРАНИЦ
публичного сервитута

ВЛ-110кВ "Сурск-Кузнецк 1,2"

(наименование объекта)

Схема расположения границ публичного сервитута



Масштаб 1 : 2000

Используемые условные знаки и обозначения:

•	- характерная точка границы публичного сервитута объекта электросетевого хозяйства
- - - - -	- граница административно-территориального деления
73:09:1470201	- кадастровый номер квартала
—	- граница кадастрового квартала
:960	- кадастровый номер земельного участка
—	- существующая часть границы, имеющиеся в ГКН сведения о которой достаточны для определения ее местоположения
—	- осевая линия объекта электросетевого хозяйства
—	- граница ЗОУИТ
—	- граница публичного сервитута объекта электросетевого хозяйства

публичного сервитута

ВЛ-110кВ "Сурск-Кузнецк 1,2"

(наименование объекта)

Схема расположения границ публичного сервитута



Масштаб 1 : 2000

Используемые условные знаки и обозначения:

- | | |
|---------------|---|
| • | - характерная точка границы публичного сервитута объекта электросетевого хозяйства |
| - - - - - | - граница административно-территориального деления |
| 73:09:1470201 | - кадастровый номер квартала |
| - - - - - | - граница кадастрового квартала |
| :960 | - кадастровый номер земельного участка |
| _____ | - существующая часть границы, имеющиеся в ГКН сведения о которой достаточны для определения ее местоположения |
| _____ | - осевая линия объекта электросетевого хозяйства |
| _____ | - граница ЗОУИТ |
| _____ | - граница публичного сервитута объекта электросетевого хозяйства |

ОПИСАНИЕ МЕСТОПОЛОЖЕНИЯ ГРАНИЦ
публичного сервитута

ВЛ-110кВ "Сурск-Кузнецк 1,2"

(наименование объекта)

Схема расположения границ публичного сервитута



Масштаб 1 : 2000

Используемые условные знаки и обозначения:


- | | |
|---------------|---|
| • | - характерная точка границы публичного сервитута объекта электросетевого хозяйства |
| - - - - - | - граница административно-территориального деления |
| 73:09:1470201 | - кадастровый номер квартала |
| — | - граница кадастрового квартала |
| :960 | - кадастровый номер земельного участка |
| — | - существующая часть границы, имеющиеся в ГКН сведения о которой достаточны для определения ее местоположения |
| — | - осевая линия объекта электросетевого хозяйства |
| — | - граница ЗОУИТ |
| — | - граница публичного сервитута объекта электросетевого хозяйства |

ОПИСАНИЕ МЕСТОПОЛОЖЕНИЯ ГРАНИЦ
публичного сервитута

ВЛ-110кВ "Сурск-Кузнецк 1,2"

(наименование объекта)

Схема расположения границ публичного сервитута

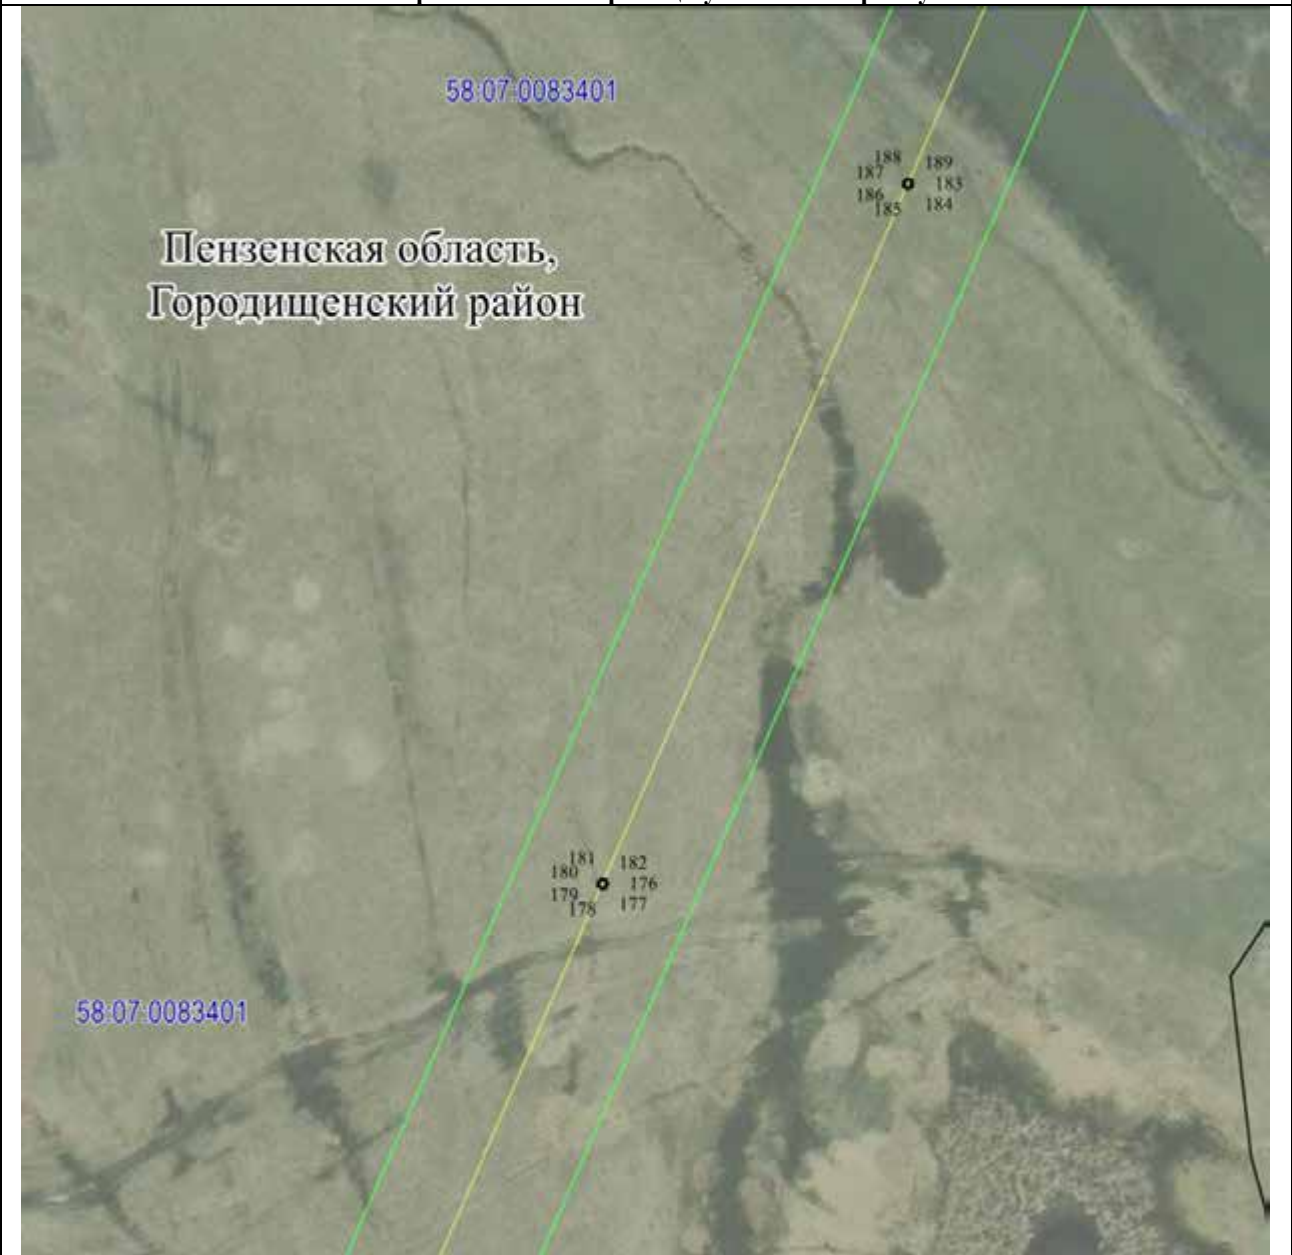

Масштаб 1 : 2000

Используемые условные знаки и обозначения:

•	- характерная точка границы публичного сервитута объекта электросетевого хозяйства
- - - - -	- граница административно-территориального деления
73:09:1470201	- кадастровый номер квартала
- - - - -	- граница кадастрового квартала
:960	- кадастровый номер земельного участка
- - - - -	- существующая часть границы, имеющиеся в ГКН сведения о которой достаточны для определения ее местоположения
- - - - -	- осевая линия объекта электросетевого хозяйства
- - - - -	- граница ЗОУИТ
- - - - -	- граница публичного сервитута объекта электросетевого хозяйства

ОПИСАНИЕ МЕСТОПОЛОЖЕНИЯ ГРАНИЦ

публичного сервитута

ВЛ-110кВ "Сурск-Кузнецк 1,2"

(наименование объекта)

Схема расположения границ публичного сервитута



Масштаб 1 : 2000

Используемые условные знаки и обозначения:

• 1	- характерная точка границы публичного сервитута объекта электросетевого хозяйства
- - - - -	- граница административно-территориального деления
73:09:1470201	- кадастровый номер квартала
- - - - -	- граница кадастрового квартала
:960	- кадастровый номер земельного участка
- - - - -	- существующая часть границы, имеющиеся в ГКН сведения о которой достаточны для определения ее местоположения
- - - - -	- осевая линия объекта электросетевого хозяйства
- - - - -	- граница ЗОУИТ
- - - - -	- граница публичного сервитута объекта электросетевого хозяйства

ОПИСАНИЕ МЕСТОПОЛОЖЕНИЯ ГРАНИЦ
публичного сервитута

ВЛ-110кВ "Сурск-Кузнецк 1,2"

(наименование объекта)

Схема расположения границ публичного сервитута



Масштаб 1 : 2000

Используемые условные знаки и обозначения:

- | | |
|---------------|---|
| • | - характерная точка границы публичного сервитута объекта электросетевого хозяйства |
| - - - - - | - граница административно-территориального деления |
| 73:09:1470201 | - кадастровый номер квартала |
| — — — — — | - граница кадастрового квартала |
| :960 | - кадастровый номер земельного участка |
| — — — — — | - существующая часть границы, имеющиеся в ГКН сведения о которой достаточны для определения ее местоположения |
| — — — — — | - осевая линия объекта электросетевого хозяйства |
| — — — — — | - граница ЗОУИТ |
| — — — — — | - граница публичного сервитута объекта электросетевого хозяйства |

ОПИСАНИЕ МЕСТОПОЛОЖЕНИЯ ГРАНИЦ
публичного сервитута

ВЛ-110кВ "Сурск-Кузнецк 1,2"

(наименование объекта)

Схема расположения границ публичного сервитута



Масштаб 1 : 2000

Используемые условные знаки и обозначения:

•	- характерная точка границы публичного сервитута объекта электросетевого хозяйства
- - - - -	- граница административно-территориального деления
73:09:1470201	- кадастровый номер квартала
— — — — —	- граница кадастрового квартала
:960	- кадастровый номер земельного участка
— — — — —	- существующая часть границы, имеющиеся в ГКН сведения о которой достаточны для определения ее местоположения
— — — — —	- осевая линия объекта электросетевого хозяйства
— — — — —	- граница ЗОУИТ
— — — — —	- граница публичного сервитута объекта электросетевого хозяйства

- | | |
|---------------|---|
| • | - характерная точка границы публичного сервитута объекта электросетевого хозяйства |
| - - - - - | - граница административно-территориального деления |
| 73:09:1470201 | - кадастровый номер квартала |
| _____ | - граница кадастрового квартала |
| :960 | - кадастровый номер земельного участка |
| _____ | - существующая часть границы, имеющиеся в ГКН сведения о которой достаточны для определения ее местоположения |
| _____ | - осевая линия объекта электросетевого хозяйства |
| _____ | - граница ЗОУИТ |
| _____ | - граница публичного сервитута объекта электросетевого хозяйства |

- | | |
|---------------|---|
| • | - характерная точка границы публичного сервитута объекта электросетевого хозяйства |
| - - - - - | - граница административно-территориального деления |
| 73:09:1470201 | - кадастровый номер квартала |
| _____ | - граница кадастрового квартала |
| :960 | - кадастровый номер земельного участка |
| _____ | - существующая часть границы, имеющиеся в ГКН сведения о которой достаточны для определения ее местоположения |
| _____ | - осевая линия объекта электросетевого хозяйства |
| _____ | - граница ЗОУИТ |
| _____ | - граница публичного сервитута объекта электросетевого хозяйства |

ОПИСАНИЕ МЕСТОПОЛОЖЕНИЯ ГРАНИЦ
публичного сервитута

ВЛ-110кВ "Сурск-Кузнецк 1,2"

(наименование объекта)

Схема расположения границ публичного сервитута



Масштаб 1 : 2000

Используемые условные знаки и обозначения:


•	- характерная точка границы публичного сервитута объекта электросетевого хозяйства
- - - - -	- граница административно-территориального деления
73:09:1470201	- кадастровый номер квартала
— — — — —	- граница кадастрового квартала
:960	- кадастровый номер земельного участка
— — — — —	- существующая часть границы, имеющиеся в ГКН сведения о которой достаточны для определения ее местоположения
— — — — —	- осевая линия объекта электросетевого хозяйства
— — — — —	- граница ЗОУИТ
— — — — —	- граница публичного сервитута объекта электросетевого хозяйства

ОПИСАНИЕ МЕСТОПОЛОЖЕНИЯ ГРАНИЦ
публичного сервитута

ВЛ-110кВ "Сурск-Кузнецк 1,2"

(наименование объекта)

Схема расположения границ публичного сервитута

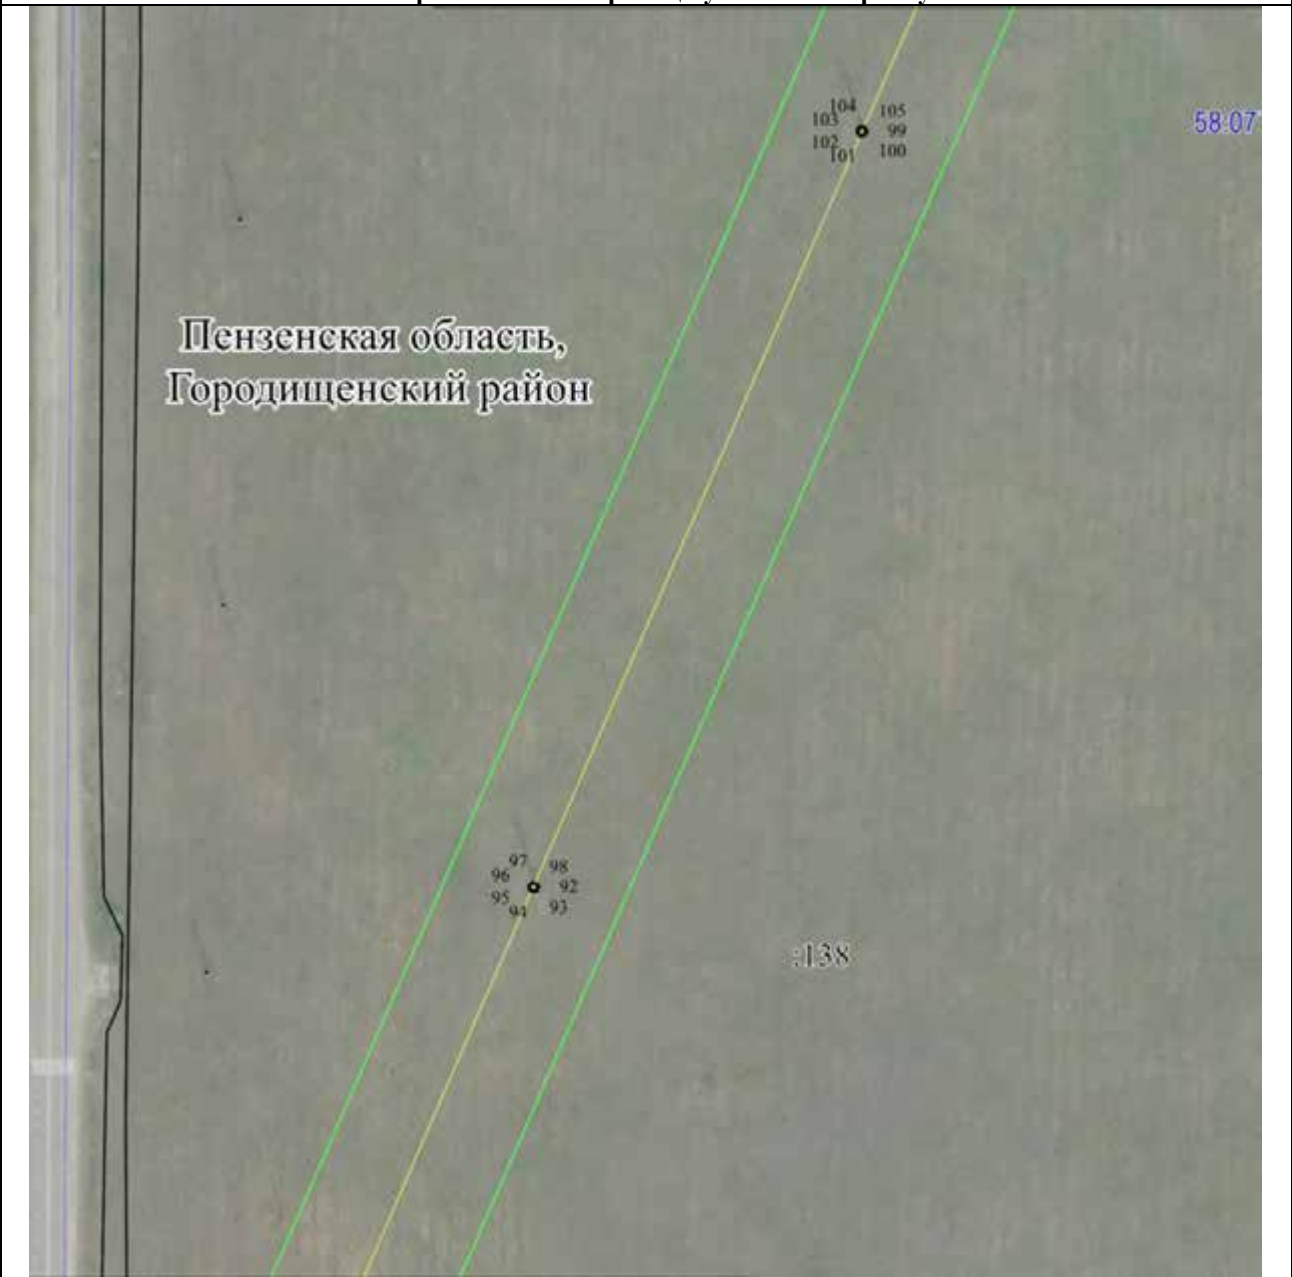

Масштаб 1 : 2000

Используемые условные знаки и обозначения:

•	- характерная точка границы публичного сервитута объекта электросетевого хозяйства
- - - - -	- граница административно-территориального деления
73:09:1470201	- кадастровый номер квартала
—	- граница кадастрового квартала
:960	- кадастровый номер земельного участка
—	- существующая часть границы, имеющиеся в ГКН сведения о которой достаточны для определения ее местоположения
—	- осевая линия объекта электросетевого хозяйства
—	- граница ЗОУИТ
—	- граница публичного сервитута объекта электросетевого хозяйства

ОПИСАНИЕ МЕСТОПОЛОЖЕНИЯ ГРАНИЦ
публичного сервитута

ВЛ-110кВ "Сурск-Кузнецк 1,2"

(наименование объекта)

Схема расположения границ публичного сервитута



Масштаб 1 : 2000

Используемые условные знаки и обозначения:


•	- характерная точка границы публичного сервитута объекта электросетевого хозяйства
-----	- граница административно-территориального деления
73:09:1470201	- кадастровый номер квартала
-----	- граница кадастрового квартала
:960	- кадастровый номер земельного участка
-----	- существующая часть границы, имеющиеся в ГКН сведения о которой достаточны для определения ее местоположения
-----	- осевая линия объекта электросетевого хозяйства
-----	- граница ЗОУИТ
-----	- граница публичного сервитута объекта электросетевого хозяйства

ОПИСАНИЕ МЕСТОПОЛОЖЕНИЯ ГРАНИЦ
публичного сервитута

ВЛ-110кВ "Сурск-Кузнецк 1,2"

(наименование объекта)

Схема расположения границ публичного сервитута

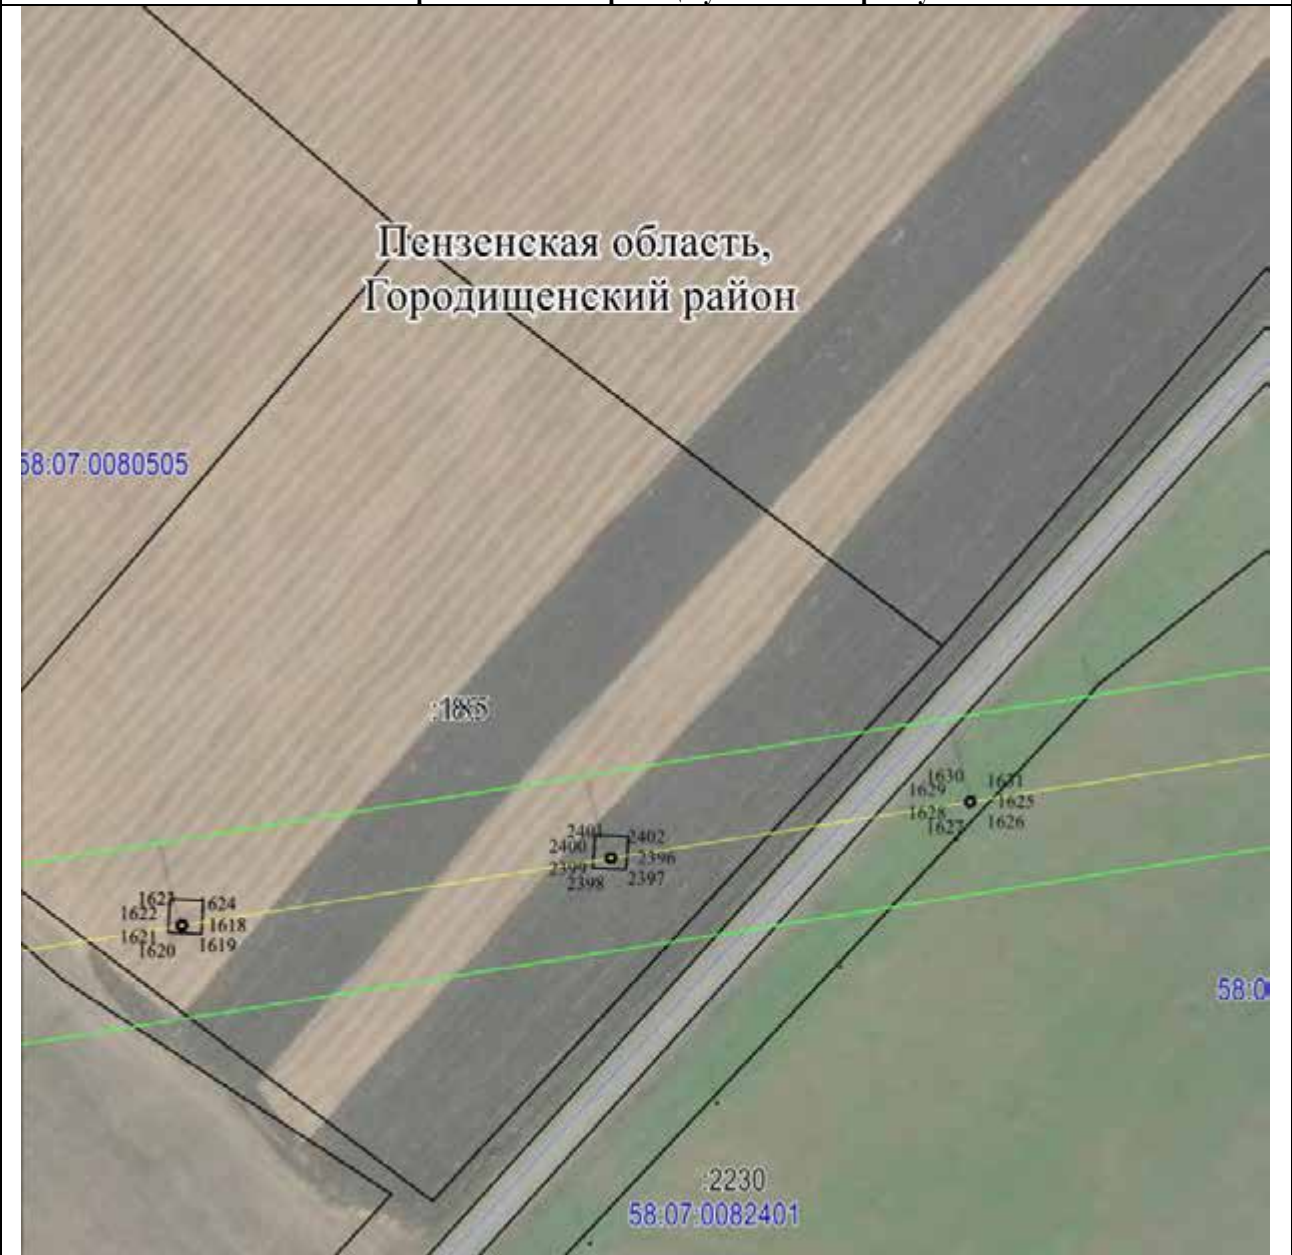

Масштаб 1 : 2000

Используемые условные знаки и обозначения:


•	- характерная точка границы публичного сервитута объекта электросетевого хозяйства
- - - - -	- граница административно-территориального деления
73:09:1470201	- кадастровый номер квартала
— — — — —	- граница кадастрового квартала
:960	- кадастровый номер земельного участка
— — — — —	- существующая часть границы, имеющиеся в ГКН сведения о которой достаточны для определения ее местоположения
— — — — —	- осевая линия объекта электросетевого хозяйства
— — — — —	- граница ЗОУИТ
— — — — —	- граница публичного сервитута объекта электросетевого хозяйства

ОПИСАНИЕ МЕСТОПОЛОЖЕНИЯ ГРАНИЦ
публичного сервитута

ВЛ-110кВ "Сурск-Кузнецк 1,2"

(наименование объекта)

Схема расположения границ публичного сервитута

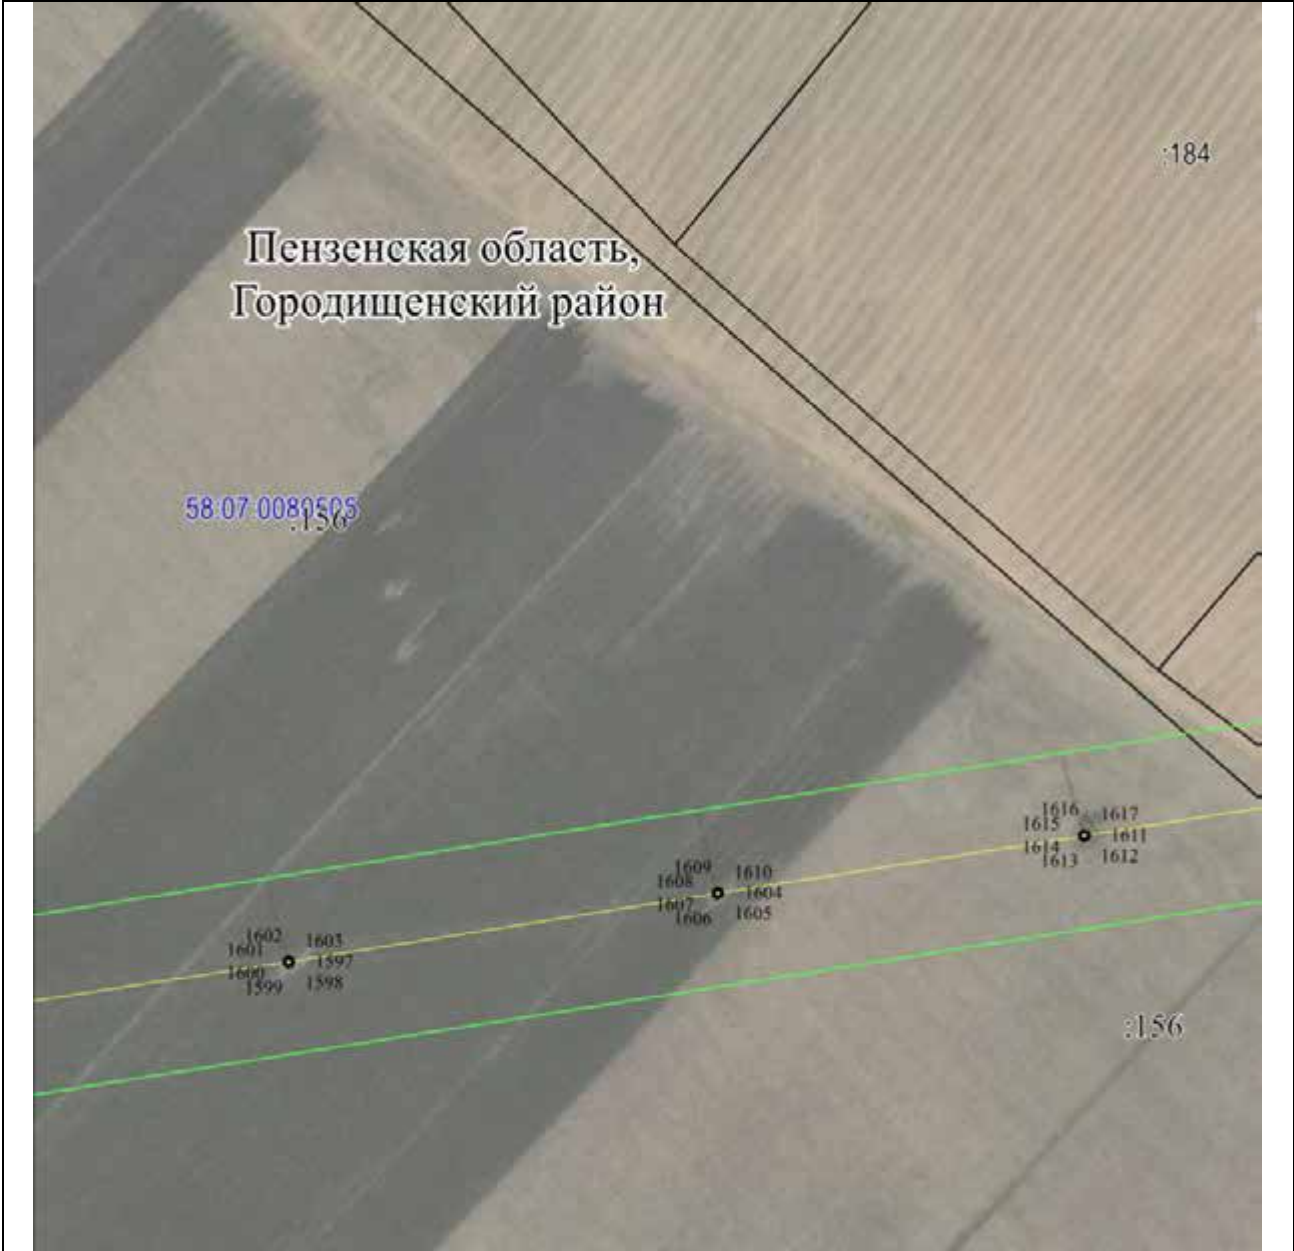

Масштаб 1 : 2000

Используемые условные знаки и обозначения:


•	- характерная точка границы публичного сервитута объекта электросетевого хозяйства
- - - - -	- граница административно-территориального деления
73:09:1470201	- кадастровый номер квартала
- - - - -	- граница кадастрового квартала
:960	- кадастровый номер земельного участка
- - - - -	- существующая часть границы, имеющиеся в ГКН сведения о которой достаточны для определения ее местоположения
- - - - -	- осевая линия объекта электросетевого хозяйства
- - - - -	- граница ЗОУИТ
- - - - -	- граница публичного сервитута объекта электросетевого хозяйства

ОПИСАНИЕ МЕСТОПОЛОЖЕНИЯ ГРАНИЦ
публичного сервитута

ВЛ-110кВ "Сурск-Кузнецк 1,2"

(наименование объекта)

Схема расположения границ публичного сервитута

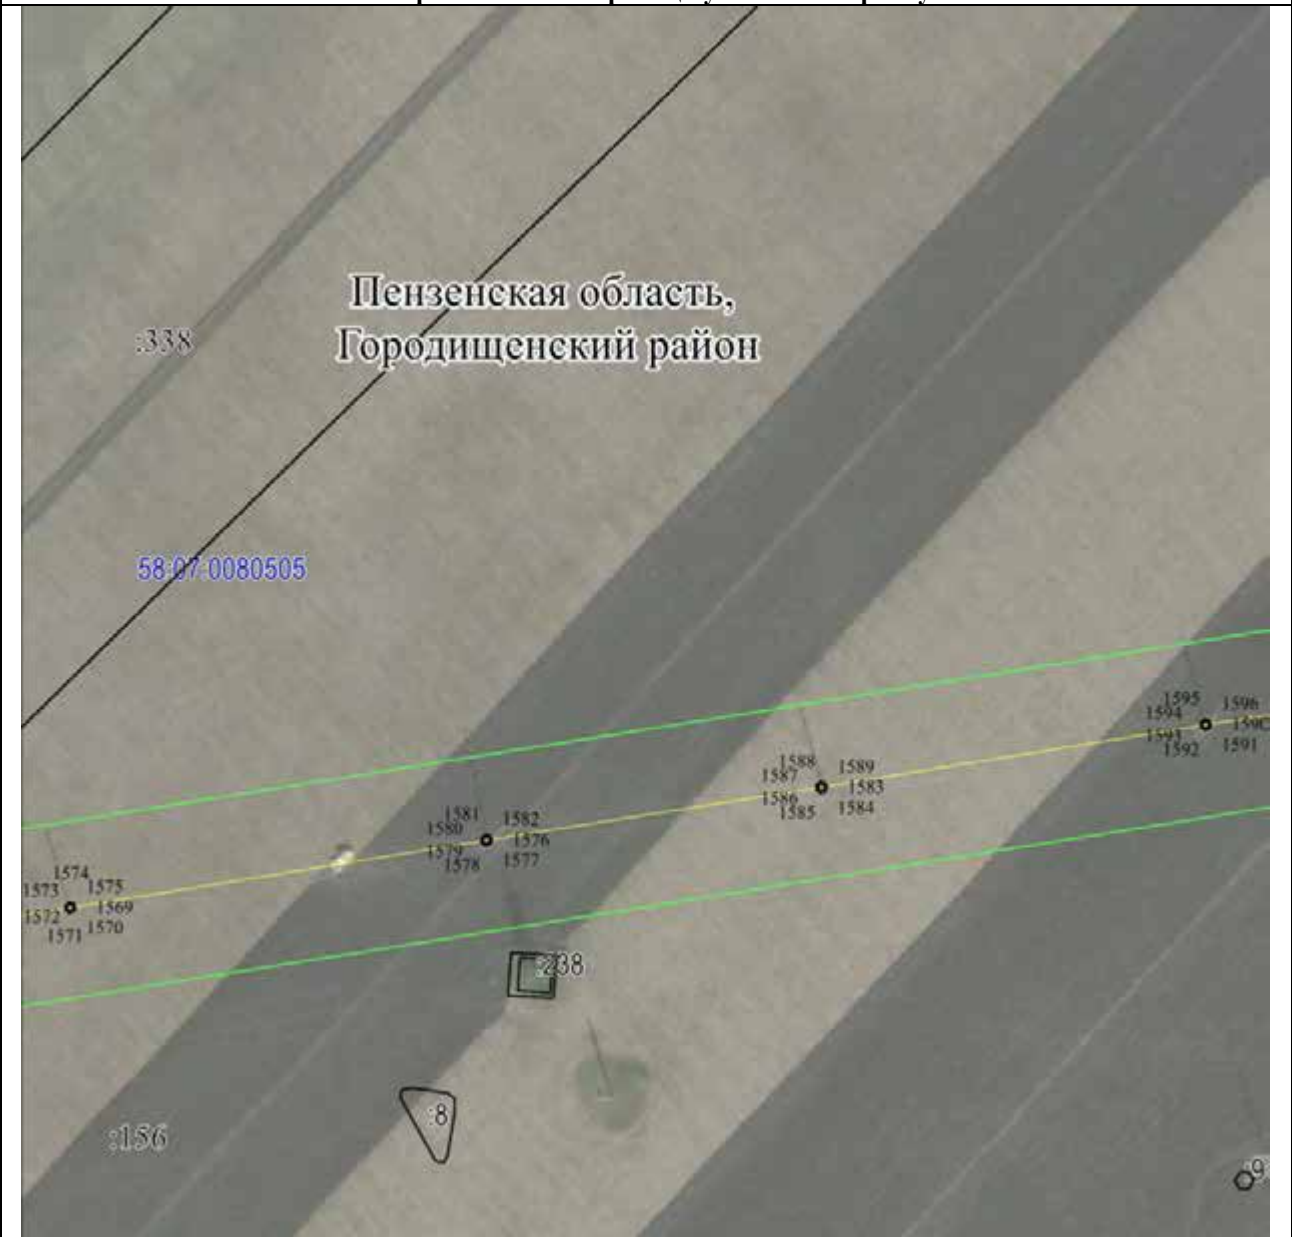

Масштаб 1 : 2000

Используемые условные знаки и обозначения:

- | | |
|---------------|---|
| • 1 | - характерная точка границы публичного сервитута объекта электросетевого хозяйства |
| — — — — — | - граница административно-территориального деления |
| 73:09:1470201 | - кадастровый номер квартала |
| — — — — — | - граница кадастрового квартала |
| :960 | - кадастровый номер земельного участка |
| — — — — — | - существующая часть границы, имеющиеся в ГКН сведения о которой достаточны для определения ее местоположения |
| — — — — — | - осевая линия объекта электросетевого хозяйства |
| — — — — — | - граница ЗОУИТ |
| — — — — — | - граница публичного сервитута объекта электросетевого хозяйства |

ОПИСАНИЕ МЕСТОПОЛОЖЕНИЯ ГРАНИЦ
публичного сервитута

ВЛ-110кВ "Сурск-Кузнецк 1,2"

(наименование объекта)

Схема расположения границ публичного сервитута



Масштаб 1 : 2000

Используемые условные знаки и обозначения:

•	- характерная точка границы публичного сервитута объекта электросетевого хозяйства
- - - - -	- граница административно-территориального деления
73:09:1470201	- кадастровый номер квартала
- - - - -	- граница кадастрового квартала
:960	- кадастровый номер земельного участка
- - - - -	- существующая часть границы, имеющиеся в ГКН сведения о которой достаточны для определения ее местоположения
- - - - -	- осевая линия объекта электросетевого хозяйства
- - - - -	- граница ЗОУИТ
- - - - -	- граница публичного сервитута объекта электросетевого хозяйства

- | | |
|---------------|---|
| • | - характерная точка границы публичного сервитута объекта электросетевого хозяйства |
| - - - - - | - граница административно-территориального деления |
| 73:09:1470201 | - кадастровый номер квартала |
| - - - - - | - граница кадастрового квартала |
| :960 | - кадастровый номер земельного участка |
| ————— | - существующая часть границы, имеющиеся в ГКН сведения о которой достаточны для определения ее местоположения |
| ————— | - осевая линия объекта электросетевого хозяйства |
| ————— | - граница ЗОУИТ |
| ————— | - граница публичного сервитута объекта электросетевого хозяйства |

ОПИСАНИЕ МЕСТОПОЛОЖЕНИЯ ГРАНИЦ

публичного сервитута

ВЛ-110кВ "Сурск-Кузнецк 1,2"

(наименование объекта)

Схема расположения границ публичного сервитута



Масштаб 1 : 2000

Используемые условные знаки и обозначения:

•	- характерная точка границы публичного сервитута объекта электросетевого хозяйства
- - - - -	- граница административно-территориального деления
73:09:1470201	- кадастровый номер квартала
—	- граница кадастрового квартала
:960	- кадастровый номер земельного участка
—	- существующая часть границы, имеющиеся в ГКН сведения о которой достаточны для определения ее местоположения
—	- осевая линия объекта электросетевого хозяйства
—	- граница ЗОУИТ
—	- граница публичного сервитута объекта электросетевого хозяйства

ОПИСАНИЕ МЕСТОПОЛОЖЕНИЯ ГРАНИЦ
публичного сервитута

ВЛ-110кВ "Сурск-Кузнецк 1,2"

(наименование объекта)

Схема расположения границ публичного сервитута



Масштаб 1 : 2000

Используемые условные знаки и обозначения:

- | - характерная точка границы публичного сервитута объекта электросетевого хозяйства
- - - - - граница административно-территориального деления
- 73:09:1470201 - кадастровый номер квартала
- - - - - граница кадастрового квартала
- :960 - кадастровый номер земельного участка
- - - - - существующая часть границы, имеющиеся в ГКН сведения о которой достаточны для определения ее местоположения
- - - - - осевая линия объекта электросетевого хозяйства
- - - - - граница ЗОУИТ
- - - - - граница публичного сервитута объекта электросетевого хозяйства


- | | |
|---------------|---|
| • | - характерная точка границы публичного сервитута объекта электросетевого хозяйства |
| - - - - - | - граница административно-территориального деления |
| 73:09:1470201 | - кадастровый номер квартала |
| _____ | - граница кадастрового квартала |
| :960 | - кадастровый номер земельного участка |
| _____ | - существующая часть границы, имеющиеся в ГКН сведения о которой достаточны для определения ее местоположения |
| _____ | - осевая линия объекта электросетевого хозяйства |
| _____ | - граница ЗОУИТ |
| _____ | - граница публичного сервитута объекта электросетевого хозяйства |

ОПИСАНИЕ МЕСТОПОЛОЖЕНИЯ ГРАНИЦ
публичного сервитута

ВЛ-110кВ "Сурск-Кузнецк 1,2"

(наименование объекта)

Схема расположения границ публичного сервитута

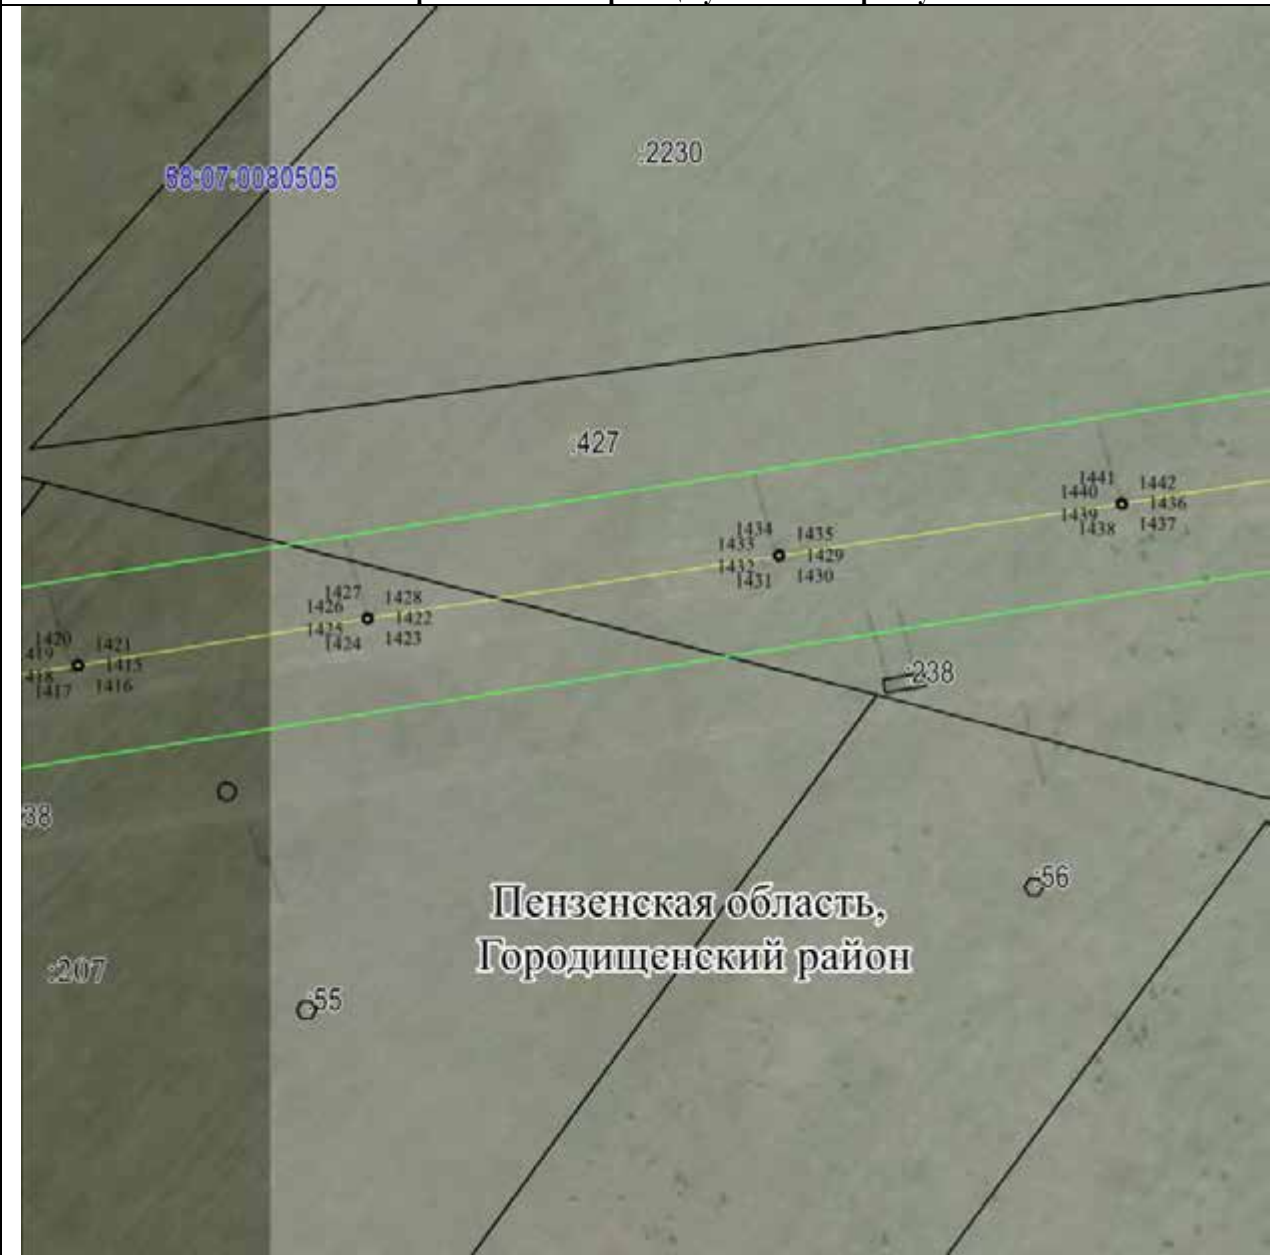

Масштаб 1 : 2000

Используемые условные знаки и обозначения:

•	- характерная точка границы публичного сервитута объекта электросетевого хозяйства
- - - - -	- граница административно-территориального деления
73:09:1470201	- кадастровый номер квартала
— — — — —	- граница кадастрового квартала
:960	- кадастровый номер земельного участка
— — — — —	- существующая часть границы, имеющиеся в ГКН сведения о которой достаточны для определения ее местоположения
— — — — —	- осевая линия объекта электросетевого хозяйства
— — — — —	- граница ЗОУИТ
— — — — —	- граница публичного сервитута объекта электросетевого хозяйства


ОПИСАНИЕ МЕСТОПОЛОЖЕНИЯ ГРАНИЦ	
публичного сервитута	
<u>ВЛ-110кВ "Сурск-Кузнецк 1,2"</u>	
(наименование объекта)	
Схема расположения границ публичного сервитута	
Пензенская область, Городищенский район	
Масштаб 1 : 2000	
Используемые условные знаки и обозначения:	
•	- характерная точка границы публичного сервитута объекта электросетевого хозяйства
-- -- --	- граница административно-территориального деления
73:09:1470201	- кадастровый номер квартала
---	- граница кадастрового квартала
:960	- кадастровый номер земельного участка
— — —	- существующая часть границы, имеющиеся в ГКН сведения о которой достаточны для определения ее местоположения
— — —	- осевая линия объекта электросетевого хозяйства
— — —	- граница ЗОУИТ
— — —	- граница публичного сервитута объекта электросетевого хозяйства

ОПИСАНИЕ МЕСТОПОЛОЖЕНИЯ ГРАНИЦ
публичного сервитута

ВЛ-110кВ "Сурск-Кузнецк 1,2"

(наименование объекта)

Схема расположения границ публичного сервитута

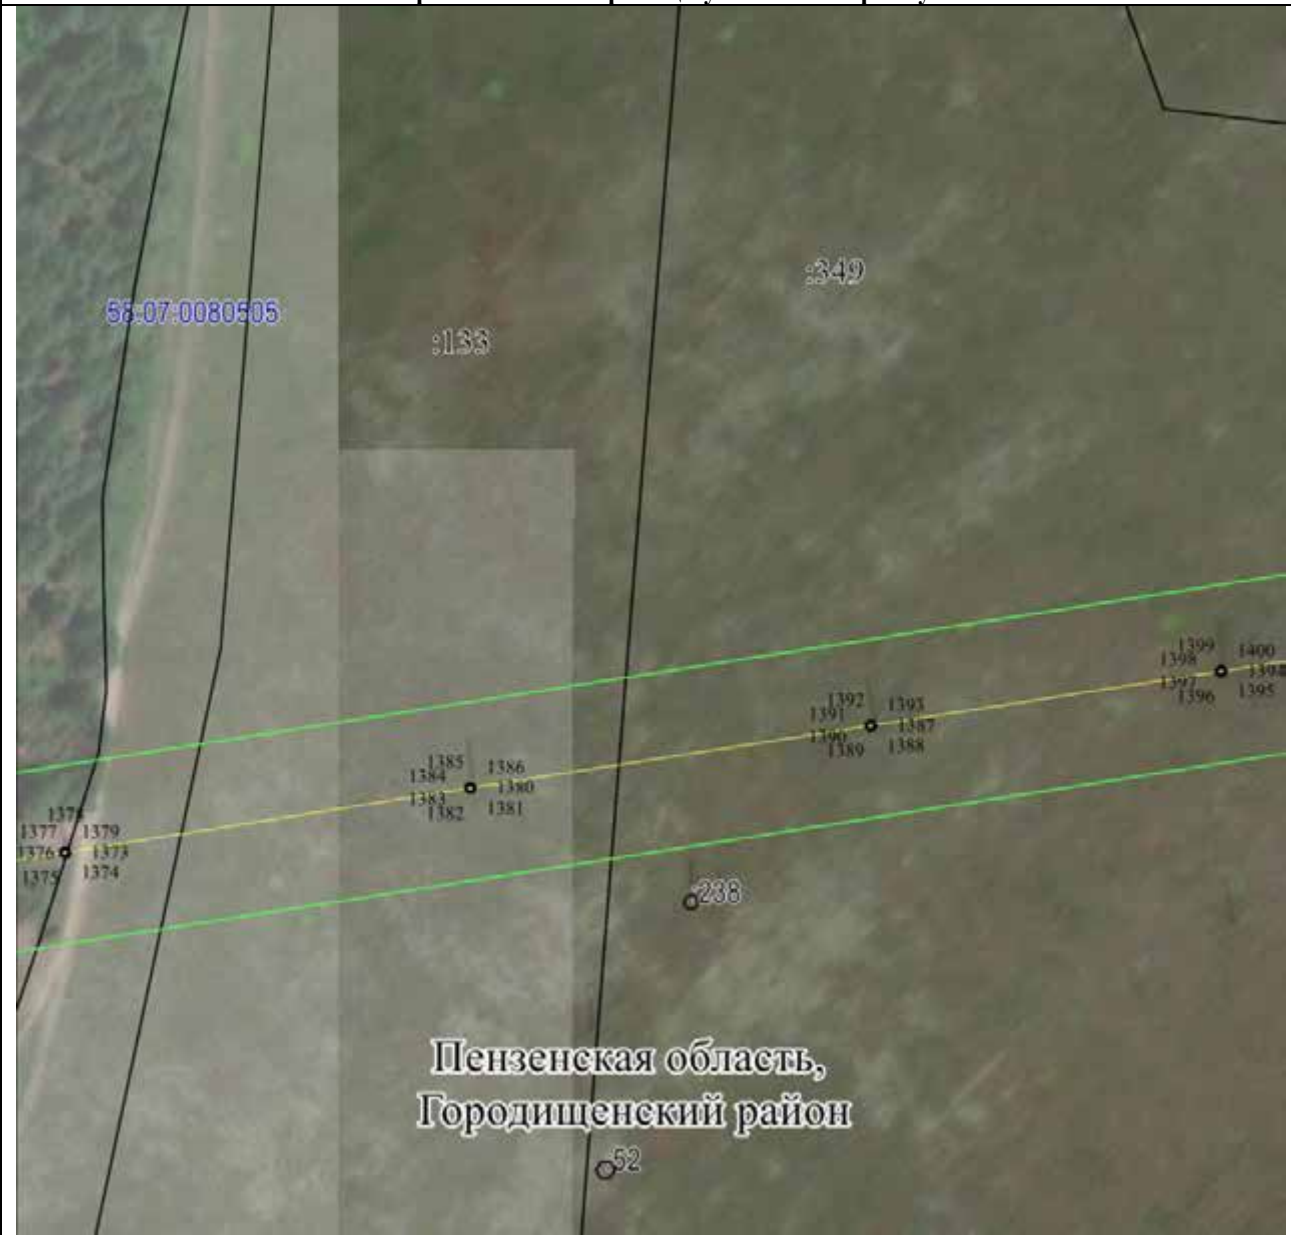

Масштаб 1 : 2000

Используемые условные знаки и обозначения:

- | | |
|---------------|---|
| • 1 | - характерная точка границы публичного сервитута объекта электросетевого хозяйства |
| — — — — — | - граница административно-территориального деления |
| 73:09:1470201 | - кадастровый номер квартала |
| — — — — — | - граница кадастрового квартала |
| :960 | - кадастровый номер земельного участка |
| — — — — — | - существующая часть границы, имеющиеся в ГКН сведения о которой достаточны для определения ее местоположения |
| — — — — — | - осевая линия объекта электросетевого хозяйства |
| — — — — — | - граница ЗОУИТ |
| — — — — — | - граница публичного сервитута объекта электросетевого хозяйства |

ОПИСАНИЕ МЕСТОПОЛОЖЕНИЯ ГРАНИЦ
публичного сервитута

ВЛ-110кВ "Сурск-Кузнецк 1,2"

(наименование объекта)

Схема расположения границ публичного сервитута



Масштаб 1 : 2000

Используемые условные знаки и обозначения:

•	- характерная точка границы публичного сервитута объекта электросетевого хозяйства
- - - - -	- граница административно-территориального деления
73:09:1470201	- кадастровый номер квартала
- - - - -	- граница кадастрового квартала
:960	- кадастровый номер земельного участка
- - - - -	- существующая часть границы, имеющиеся в ГКН сведения о которой достаточны для определения ее местоположения
- - - - -	- осевая линия объекта электросетевого хозяйства
- - - - -	- граница ЗОУИТ
- - - - -	- граница публичного сервитута объекта электросетевого хозяйства

ОПИСАНИЕ МЕСТОПОЛОЖЕНИЯ ГРАНИЦ
публичного сервитута

ВЛ-110кВ "Сурск-Кузнецк 1,2"

(наименование объекта)

Схема расположения границ публичного сервитута



Масштаб 1 : 2000

Используемые условные знаки и обозначения:

•	- характерная точка границы публичного сервитута объекта электросетевого хозяйства
- - - - -	- граница административно-территориального деления
73:09:1470201	- кадастровый номер квартала
—	- граница кадастрового квартала
:960	- кадастровый номер земельного участка
—	- существующая часть границы, имеющиеся в ГКН сведения о которой достаточны для определения ее местоположения
—	- осевая линия объекта электросетевого хозяйства
—	- граница ЗОУИТ
—	- граница публичного сервитута объекта электросетевого хозяйства

ОПИСАНИЕ МЕСТОПОЛОЖЕНИЯ ГРАНИЦ
публичного сервитута

ВЛ-110кВ "Сурск-Кузнецк 1,2"

(наименование объекта)

Схема расположения границ публичного сервитута



Масштаб 1 : 2000

Используемые условные знаки и обозначения:

•	- характерная точка границы публичного сервитута объекта электросетевого хозяйства
- - - - -	- граница административно-территориального деления
73:09:1470201	- кадастровый номер квартала
- - - - -	- граница кадастрового квартала
:960	- кадастровый номер земельного участка
- - - - -	- существующая часть границы, имеющиеся в ГКН сведения о которой достаточны для определения ее местоположения
- - - - -	- осевая линия объекта электросетевого хозяйства
- - - - -	- граница ЗОУИТ
- - - - -	- граница публичного сервитута объекта электросетевого хозяйства

ОПИСАНИЕ МЕСТОПОЛОЖЕНИЯ ГРАНИЦ
публичного сервитута

ВЛ-110кВ "Сурск-Кузнецк 1,2"

(наименование объекта)

Схема расположения границ публичного сервитута



Масштаб 1 : 2000

Используемые условные знаки и обозначения:


•	- характерная точка границы публичного сервитута объекта электросетевого хозяйства
- - - - -	- граница административно-территориального деления
73:09:1470201	- кадастровый номер квартала
- - - - -	- граница кадастрового квартала
:960	- кадастровый номер земельного участка
- - - - -	- существующая часть границы, имеющиеся в ГКН сведения о которой достаточны для определения ее местоположения
- - - - -	- осевая линия объекта электросетевого хозяйства
- - - - -	- граница ЗОУИТ
- - - - -	- граница публичного сервитута объекта электросетевого хозяйства

ОПИСАНИЕ МЕСТОПОЛОЖЕНИЯ ГРАНИЦ
публичного сервитута

ВЛ-110кВ "Сурск-Кузнецк 1,2"

(наименование объекта)

Схема расположения границ публичного сервитута

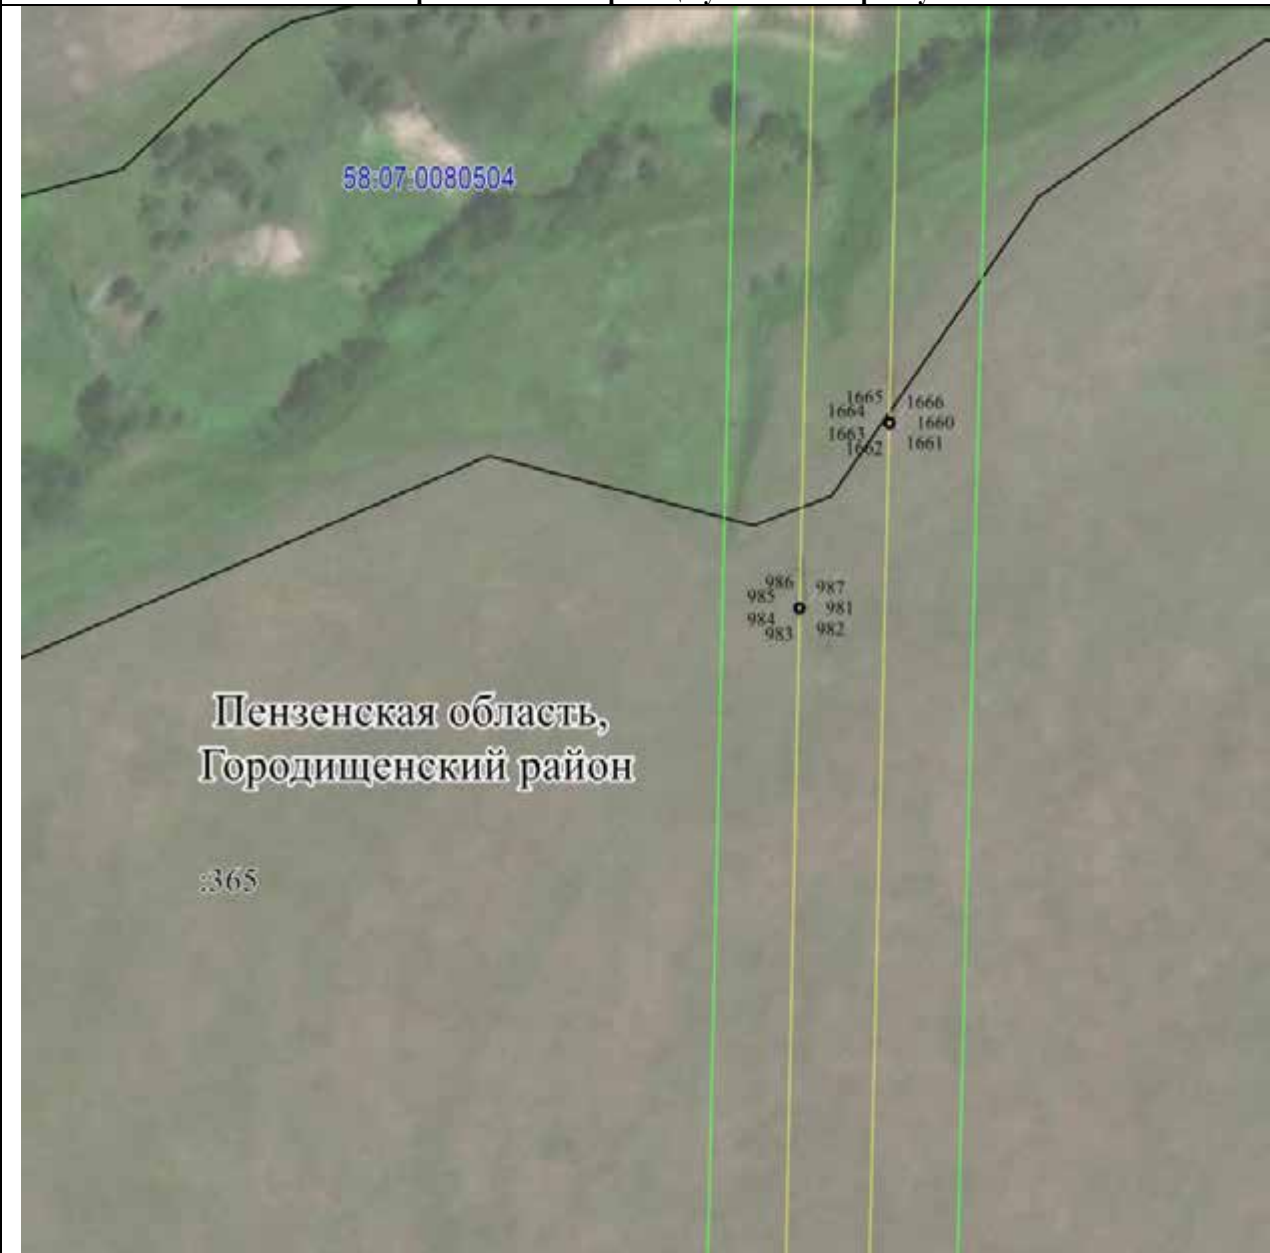

Масштаб 1 : 2000

Используемые условные знаки и обозначения:

•	- характерная точка границы публичного сервитута объекта электросетевого хозяйства
- - - - -	- граница административно-территориального деления
73:09:1470201	- кадастровый номер квартала
— — — — —	- граница кадастрового квартала
:960	- кадастровый номер земельного участка
— — — — —	- существующая часть границы, имеющиеся в ГКН сведения о которой достаточны для определения ее местоположения
— — — — —	- осевая линия объекта электросетевого хозяйства
— — — — —	- граница ЗОУИТ
— — — — —	- граница публичного сервитута объекта электросетевого хозяйства

ОПИСАНИЕ МЕСТОПОЛОЖЕНИЯ ГРАНИЦ
публичного сервитута

ВЛ-110кВ "Сурск-Кузнецк 1,2"

(наименование объекта)


Схема расположения границ публичного сервитута




Масштаб 1 : 2000

Используемые условные знаки и обозначения:

•	- характерная точка границы публичного сервитута объекта электросетевого хозяйства
- - - - -	- граница административно-территориального деления
73:09:1470201	- кадастровый номер квартала
—	- граница кадастрового квартала
:960	- кадастровый номер земельного участка
—	- существующая часть границы, имеющиеся в ГКН сведения о которой достаточны для определения ее местоположения
—	- осевая линия объекта электросетевого хозяйства
—	- граница ЗОУИТ
—	- граница публичного сервитута объекта электросетевого хозяйства

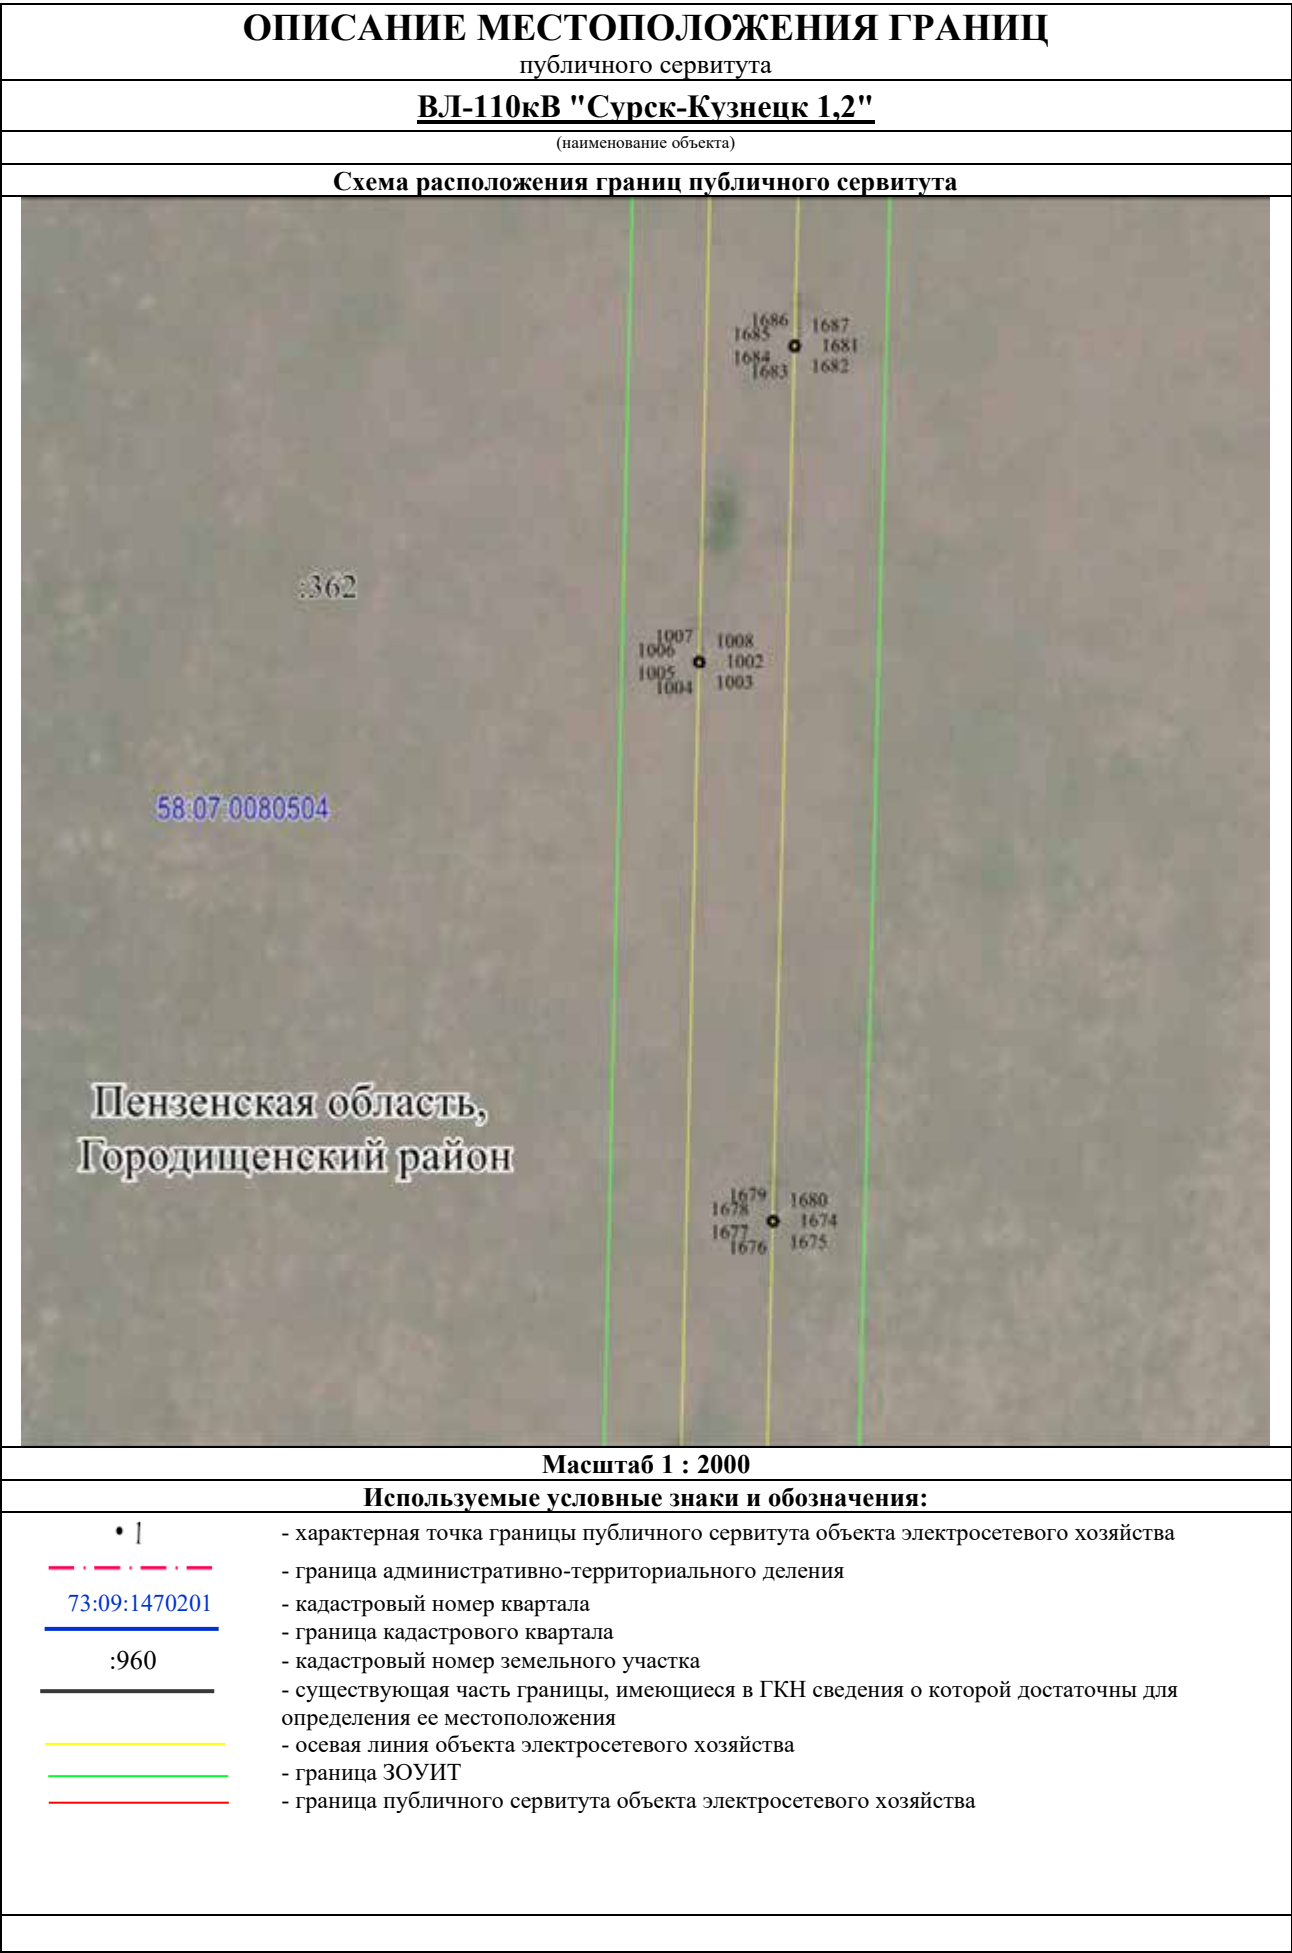

- | | |
|---------------|---|
| • | - характерная точка границы публичного сервитута объекта электросетевого хозяйства |
| - - - - - | - граница административно-территориального деления |
| 73:09:1470201 | - кадастровый номер квартала |
| _____ | - граница кадастрового квартала |
| :960 | - кадастровый номер земельного участка |
| _____ | - существующая часть границы, имеющиеся в ГКН сведения о которой достаточны для определения ее местоположения |
| _____ | - осевая линия объекта электросетевого хозяйства |
| _____ | - граница ЗОУИТ |
| _____ | - граница публичного сервитута объекта электросетевого хозяйства |

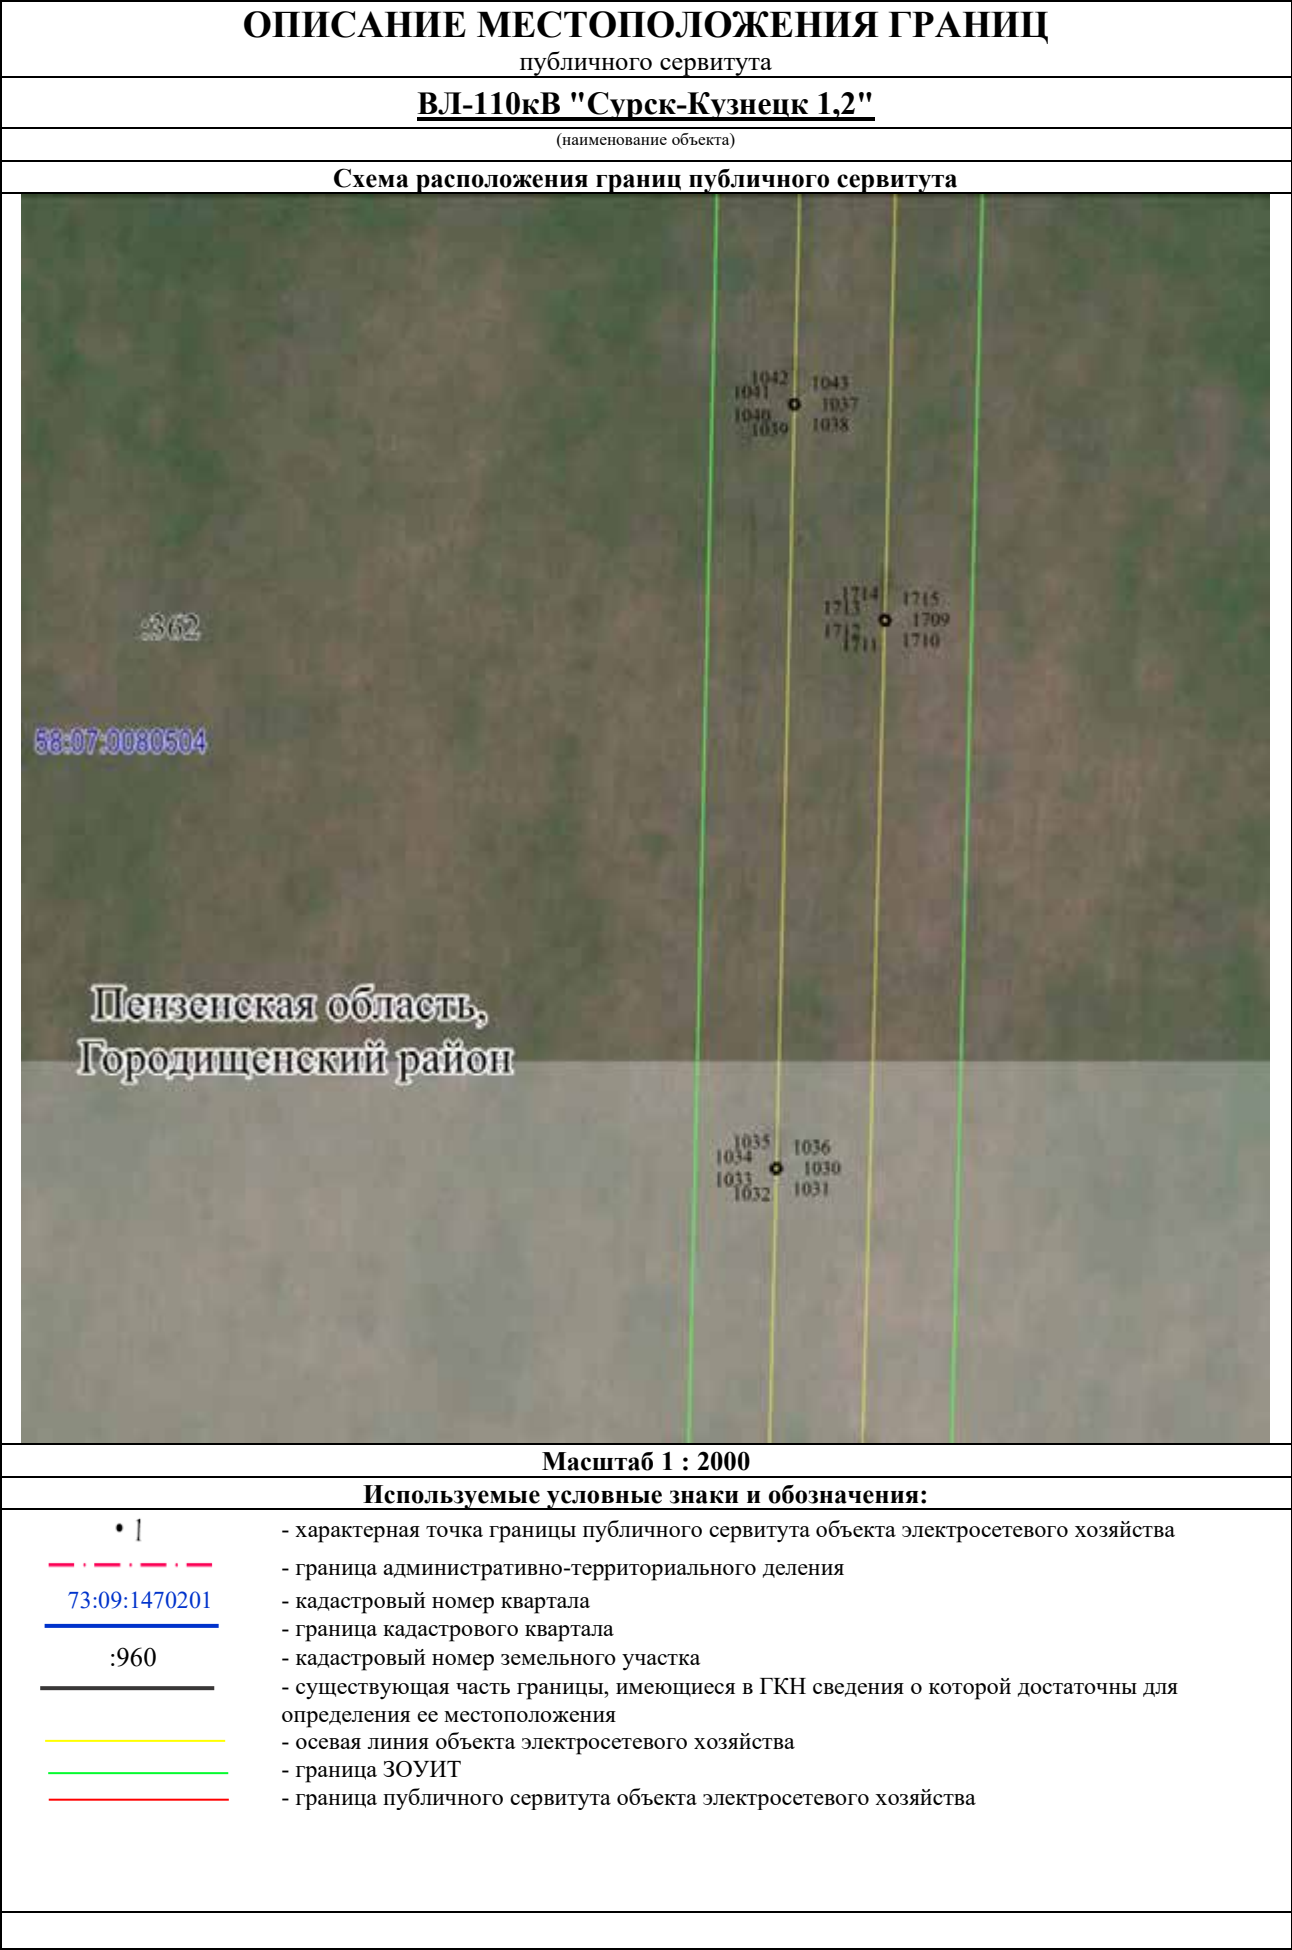

ОПИСАНИЕ МЕСТОПОЛОЖЕНИЯ ГРАНИЦ
публичного сервитута

ВЛ-110кВ "Сурск-Кузнецк 1,2"

(наименование объекта)

Схема расположения границ публичного сервитута



Масштаб 1 : 2000

Используемые условные знаки и обозначения:

•	- характерная точка границы публичного сервитута объекта электросетевого хозяйства
- - - - -	- граница административно-территориального деления
73:09:1470201	- кадастровый номер квартала
- - - - -	- граница кадастрового квартала
:960	- кадастровый номер земельного участка
- - - - -	- существующая часть границы, имеющиеся в ГКН сведения о которой достаточны для определения ее местоположения
- - - - -	- осевая линия объекта электросетевого хозяйства
- - - - -	- граница ЗОУИТ
- - - - -	- граница публичного сервитута объекта электросетевого хозяйства

ОПИСАНИЕ МЕСТОПОЛОЖЕНИЯ ГРАНИЦ
публичного сервитута

ВЛ-110кВ "Сурск-Кузнецк 1,2"

(наименование объекта)

Схема расположения границ публичного сервитута




Масштаб 1 : 2000

Используемые условные знаки и обозначения:

•	- характерная точка границы публичного сервитута объекта электросетевого хозяйства
- - - - -	- граница административно-территориального деления
73:09:1470201	- кадастровый номер квартала
- - - - -	- граница кадастрового квартала
:960	- кадастровый номер земельного участка
- - - - -	- существующая часть границы, имеющиеся в ГКН сведения о которой достаточны для определения ее местоположения
- - - - -	- осевая линия объекта электросетевого хозяйства
- - - - -	- граница ЗОУИТ
- - - - -	- граница публичного сервитута объекта электросетевого хозяйства





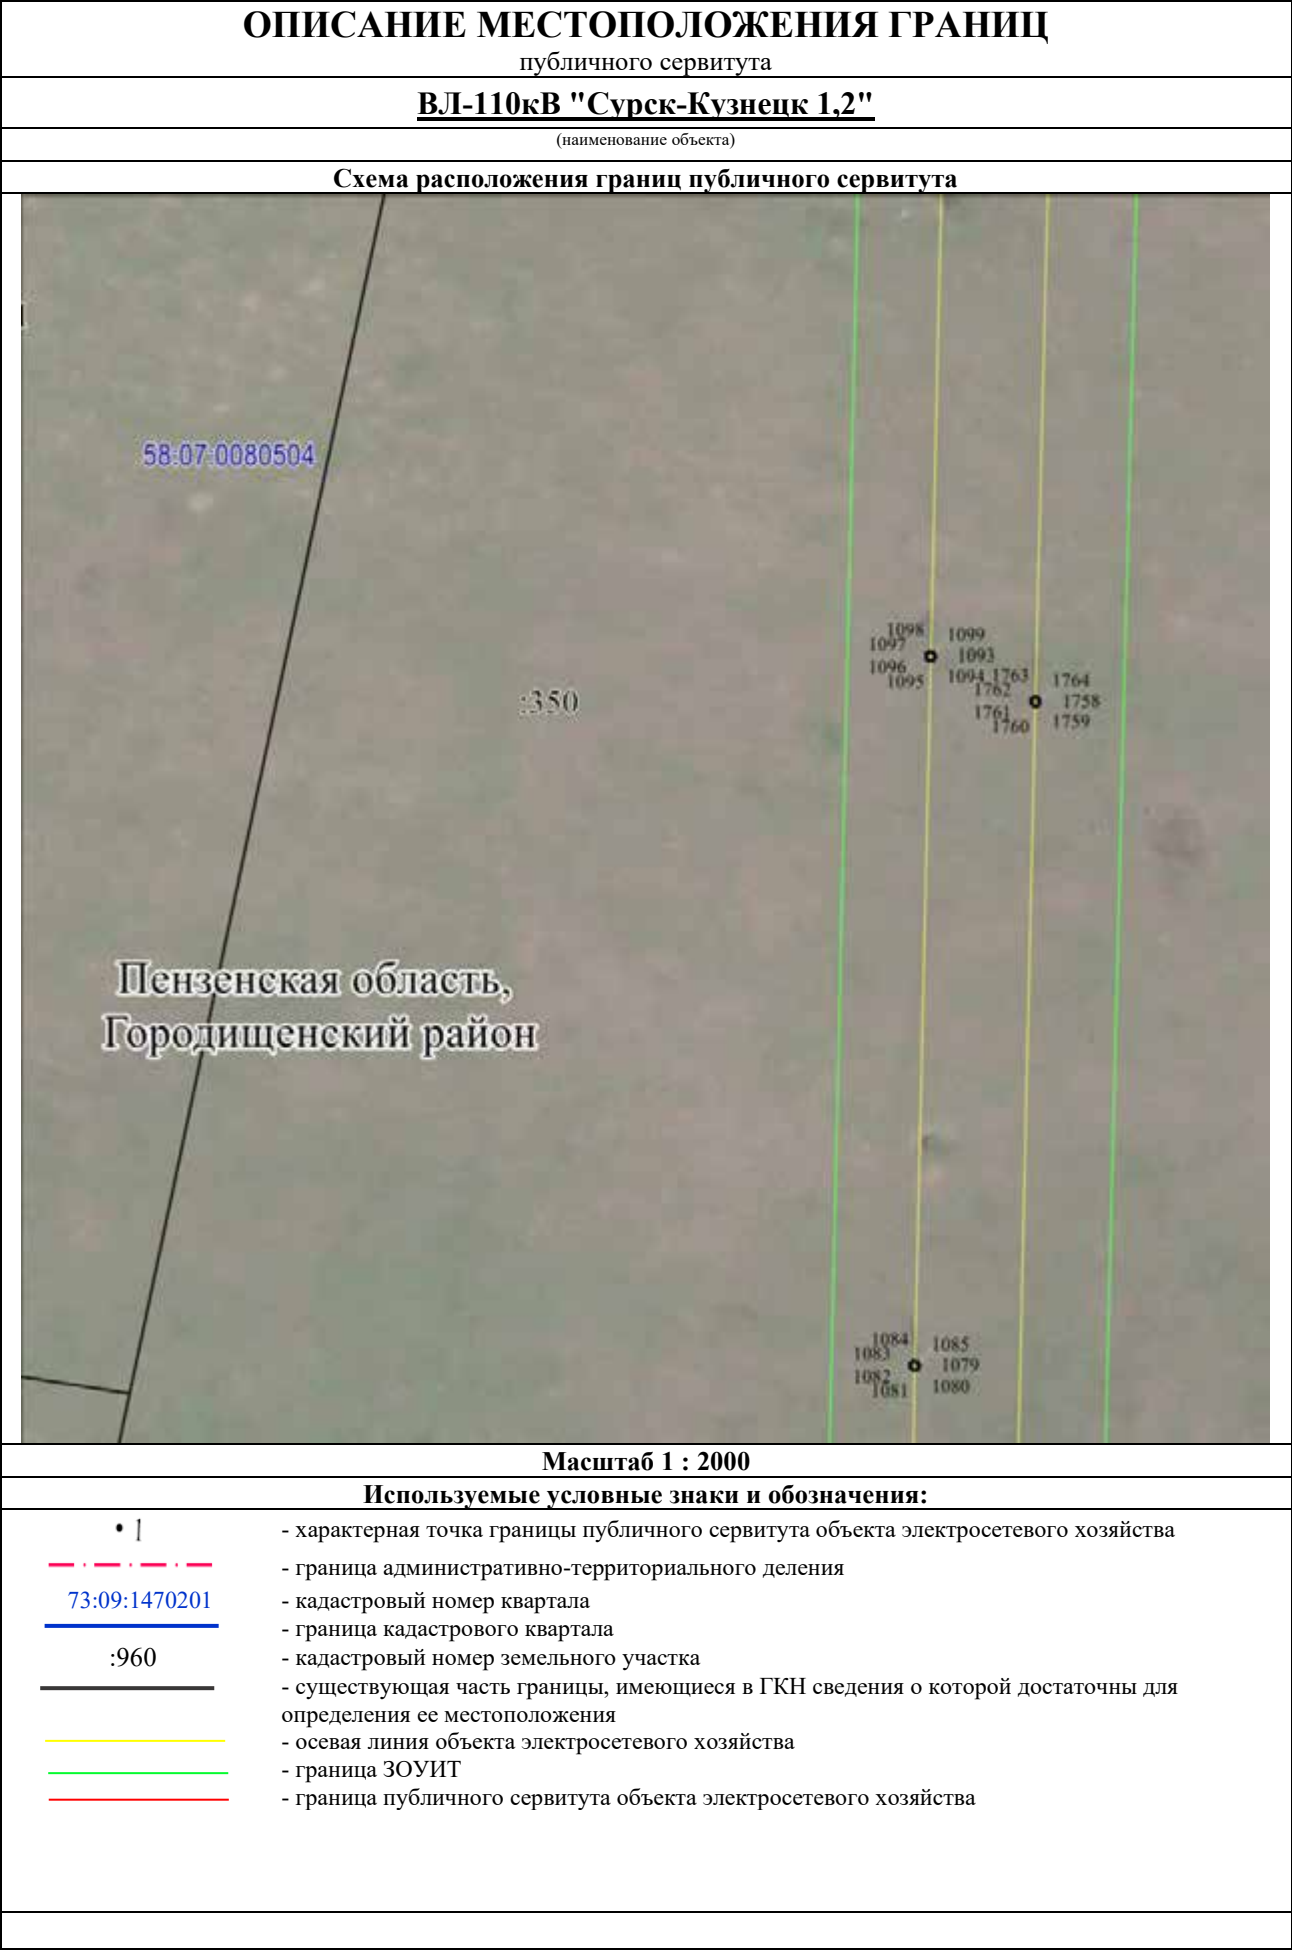

ОПИСАНИЕ МЕСТОПОЛОЖЕНИЯ ГРАНИЦ

публичного сервитута

ВЛ-110кВ "Сурск-Кузнецк 1,2"

(наименование объекта)

Схема расположения границ публичного сервитута



Масштаб 1 : 2000

Используемые условные знаки и обозначения:

•	- характерная точка границы публичного сервитута объекта электросетевого хозяйства
- - - - -	- граница административно-территориального деления
73:09:1470201	- кадастровый номер квартала
- - - - -	- граница кадастрового квартала
:960	- кадастровый номер земельного участка
- - - - -	- существующая часть границы, имеющиеся в ГКН сведения о которой достаточны для определения ее местоположения
- - - - -	- осевая линия объекта электросетевого хозяйства
- - - - -	- граница ЗОУИТ
- - - - -	- граница публичного сервитута объекта электросетевого хозяйства

ОПИСАНИЕ МЕСТОПОЛОЖЕНИЯ ГРАНИЦ

публичного сервитута

ВЛ-110кВ "Сурск-Кузнецк 1,2"

(наименование объекта)

Схема расположения границ публичного сервитута



Масштаб 1 : 2000

Используемые условные знаки и обозначения:


•	- характерная точка границы публичного сервитута объекта электросетевого хозяйства
- - - - -	- граница административно-территориального деления
73:09:1470201	- кадастровый номер квартала
- - - - -	- граница кадастрового квартала
:960	- кадастровый номер земельного участка
- - - - -	- существующая часть границы, имеющиеся в ГКН сведения о которой достаточны для определения ее местоположения
- - - - -	- осевая линия объекта электросетевого хозяйства
- - - - -	- граница ЗОУИТ
- - - - -	- граница публичного сервитута объекта электросетевого хозяйства

ОПИСАНИЕ МЕСТОПОЛОЖЕНИЯ ГРАНИЦ
публичного сервитута

ВЛ-110кВ "Сурск-Кузнецк 1,2"

(наименование объекта)

Схема расположения границ публичного сервитута

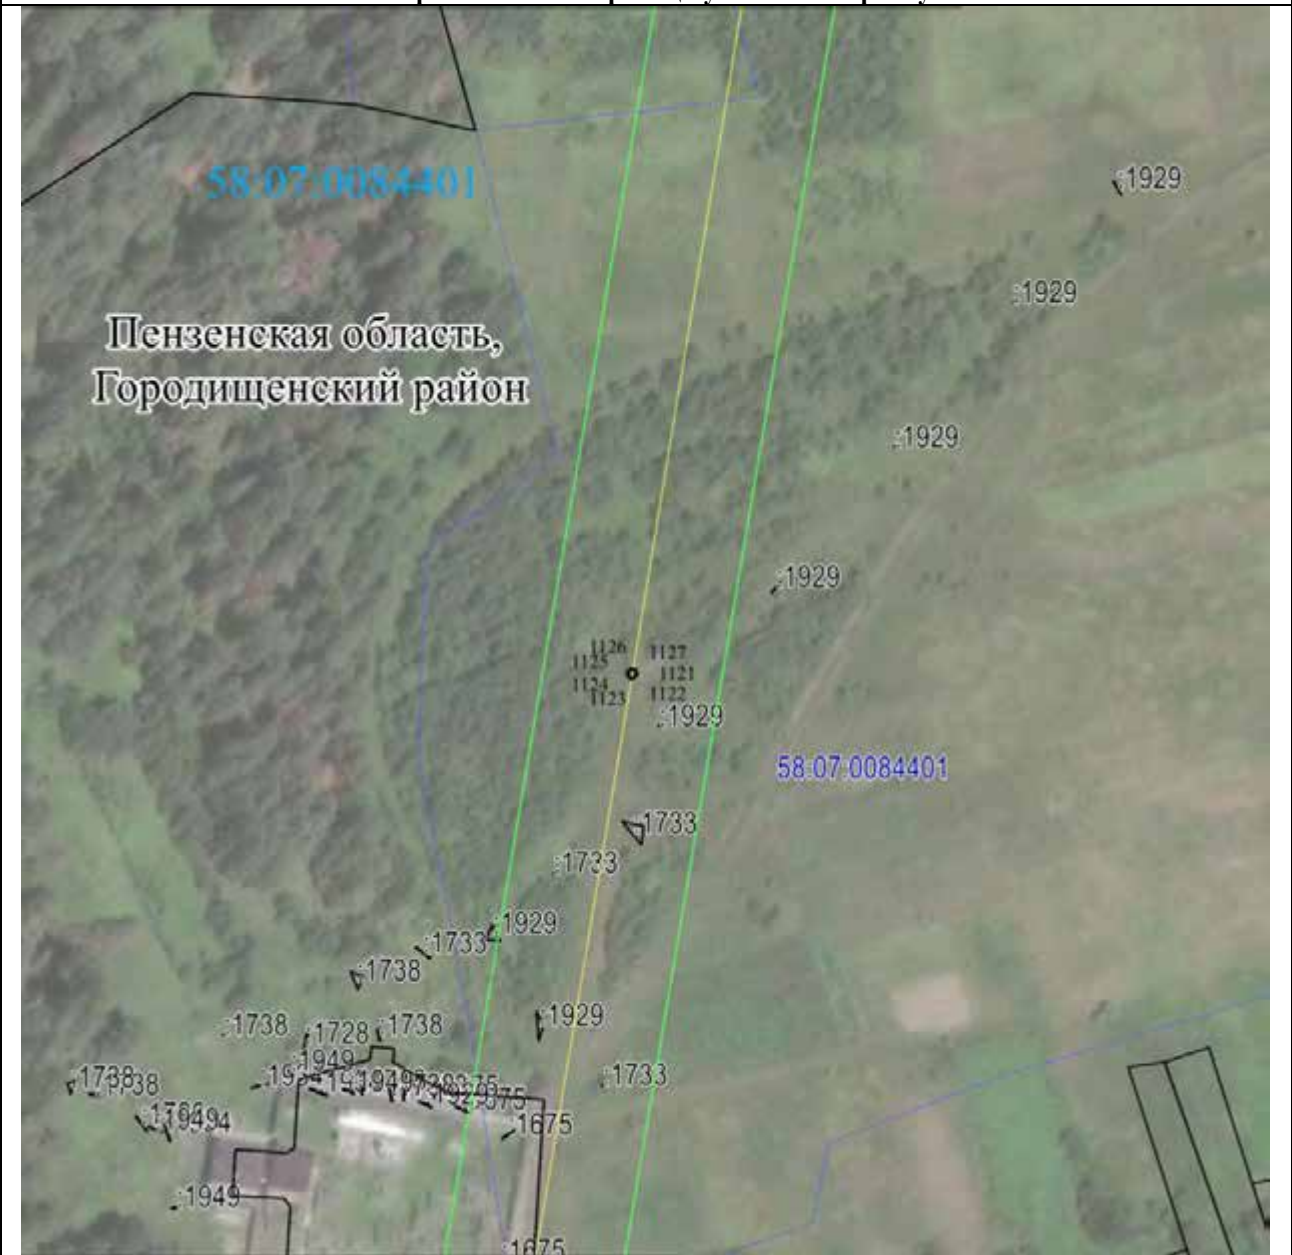

Масштаб 1 : 2000

Используемые условные знаки и обозначения:

•	- характерная точка границы публичного сервитута объекта электросетевого хозяйства
- - - - -	- граница административно-территориального деления
73:09:1470201	- кадастровый номер квартала
— — — — —	- граница кадастрового квартала
:960	- кадастровый номер земельного участка
— — — — —	- существующая часть границы, имеющиеся в ГКН сведения о которой достаточны для определения ее местоположения
— — — — —	- осевая линия объекта электросетевого хозяйства
— — — — —	- граница ЗОУИТ
— — — — —	- граница публичного сервитута объекта электросетевого хозяйства


ОПИСАНИЕ МЕСТОПОЛОЖЕНИЯ ГРАНИЦ

публичного сервитута

ВЛ-110кВ "Сурск-Кузнецк 1,2"

(наименование объекта)

Схема расположения границ публичного сервитута

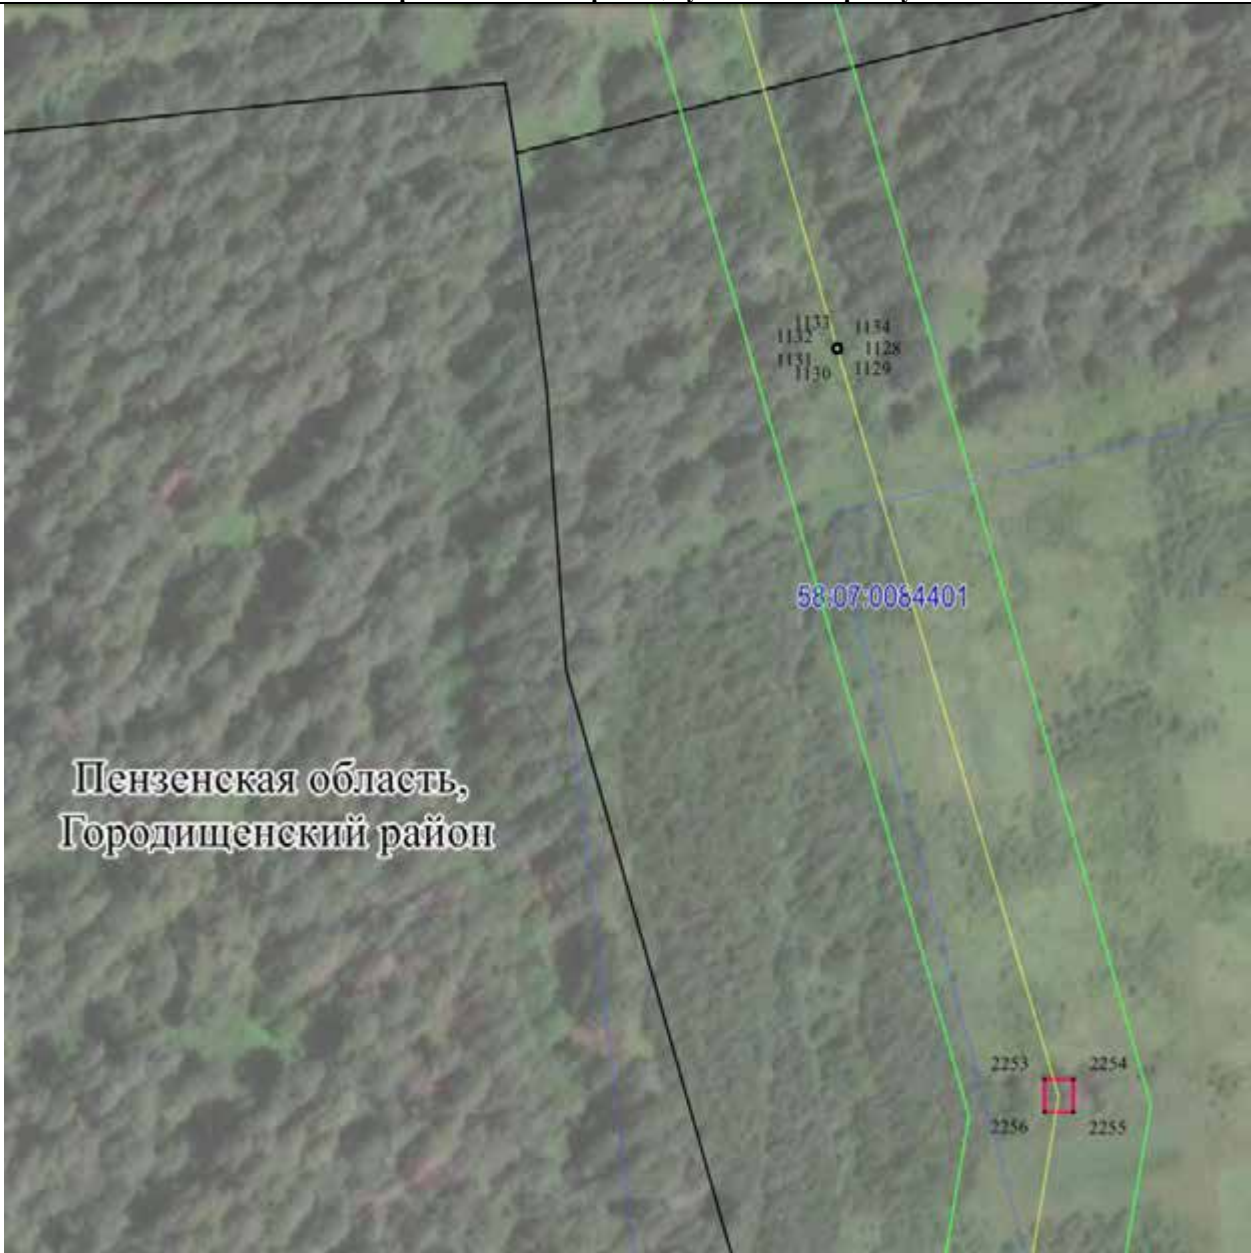

Масштаб 1 : 2000

Используемые условные знаки и обозначения:

•	- характерная точка границы публичного сервитута объекта электросетевого хозяйства
- - - - -	- граница административно-территориального деления
73:09:1470201	- кадастровый номер квартала
— — — — —	- граница кадастрового квартала
:960	- кадастровый номер земельного участка
— — — — —	- существующая часть границы, имеющиеся в ГКН сведения о которой достаточны для определения ее местоположения
— — — — —	- осевая линия объекта электросетевого хозяйства
— — — — —	- граница ЗОУИТ
— — — — —	- граница публичного сервитута объекта электросетевого хозяйства

ОПИСАНИЕ МЕСТОПОЛОЖЕНИЯ ГРАНИЦ
публичного сервитута

ВЛ-110кВ "Сурск-Кузнецк 1,2"

(наименование объекта)

Схема расположения границ публичного сервитута



Масштаб 1 : 2000

Используемые условные знаки и обозначения:

•	- характерная точка границы публичного сервитута объекта электросетевого хозяйства
- - - - -	- граница административно-территориального деления
73:09:1470201	- кадастровый номер квартала
— — — — —	- граница кадастрового квартала
:960	- кадастровый номер земельного участка
— — — — —	- существующая часть границы, имеющиеся в ГКН сведения о которой достаточны для определения ее местоположения
— — — — —	- осевая линия объекта электросетевого хозяйства
— — — — —	- граница ЗОУИТ
— — — — —	- граница публичного сервитута объекта электросетевого хозяйства

- | | |
|---------------|---|
| • | - характерная точка границы публичного сервитута объекта электросетевого хозяйства |
| - - - - - | - граница административно-территориального деления |
| 73:09:1470201 | - кадастровый номер квартала |
| _____ | - граница кадастрового квартала |
| :960 | - кадастровый номер земельного участка |
| _____ | - существующая часть границы, имеющиеся в ГКН сведения о которой достаточны для определения ее местоположения |
| _____ | - осевая линия объекта электросетевого хозяйства |
| _____ | - граница ЗОУИТ |
| _____ | - граница публичного сервитута объекта электросетевого хозяйства |

ОПИСАНИЕ МЕСТОПОЛОЖЕНИЯ ГРАНИЦ
публичного сервитута

ВЛ-110кВ "Сурск-Кузнецк 1,2"

(наименование объекта)

Схема расположения границ публичного сервитута



Масштаб 1 : 2000

Используемые условные знаки и обозначения:


•	- характерная точка границы публичного сервитута объекта электросетевого хозяйства
- - - - -	- граница административно-территориального деления
73:09:1470201	- кадастровый номер квартала
— — — — —	- граница кадастрового квартала
:960	- кадастровый номер земельного участка
— — — — —	- существующая часть границы, имеющиеся в ГКН сведения о которой достаточны для определения ее местоположения
— — — — —	- осевая линия объекта электросетевого хозяйства
— — — — —	- граница ЗОУИТ
— — — — —	- граница публичного сервитута объекта электросетевого хозяйства

ОПИСАНИЕ МЕСТОПОЛОЖЕНИЯ ГРАНИЦ
публичного сервитута

ВЛ-110кВ "Сурск-Кузнецк 1,2"

(наименование объекта)

Схема расположения границ публичного сервитута

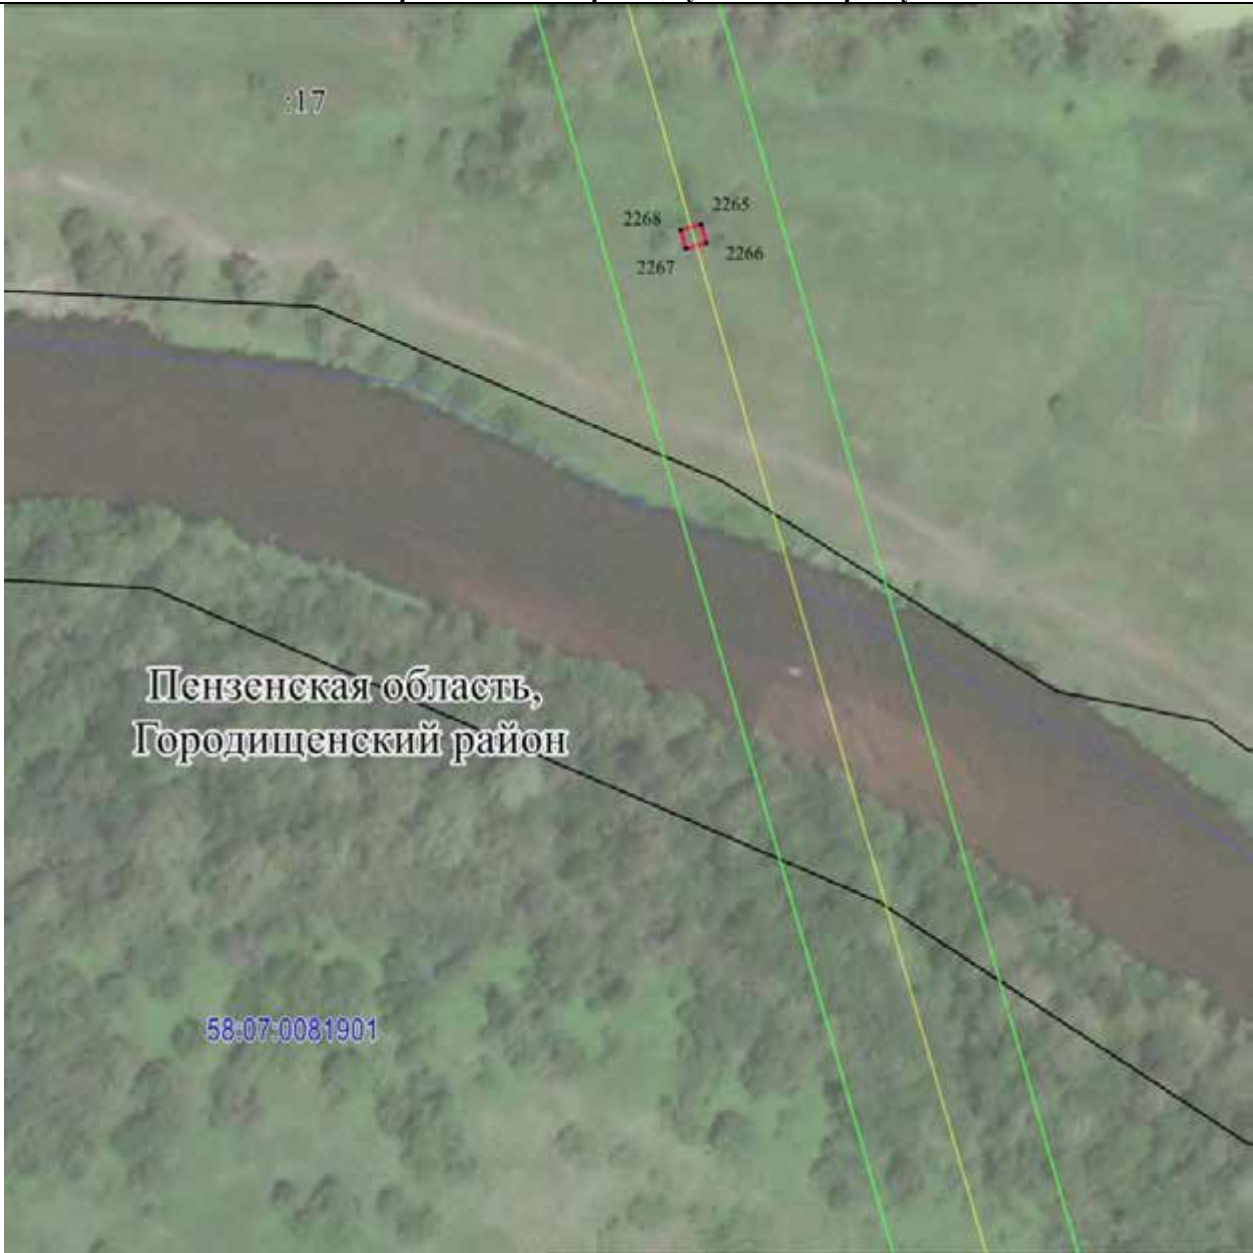

Масштаб 1 : 2000

Используемые условные знаки и обозначения:

•	- характерная точка границы публичного сервитута объекта электросетевого хозяйства
- - - - -	- граница административно-территориального деления
73:09:1470201	- кадастровый номер квартала
—	- граница кадастрового квартала
:960	- кадастровый номер земельного участка
—	- существующая часть границы, имеющиеся в ГКН сведения о которой достаточны для определения ее местоположения
—	- осевая линия объекта электросетевого хозяйства
—	- граница ЗОУИТ
—	- граница публичного сервитута объекта электросетевого хозяйства

ОПИСАНИЕ МЕСТОПОЛОЖЕНИЯ ГРАНИЦ
публичного сервитута

ВЛ-110кВ "Сурск-Кузнецк 1,2"

(наименование объекта)

Схема расположения границ публичного сервитута



Масштаб 1 : 2000

Используемые условные знаки и обозначения:

•	- характерная точка границы публичного сервитута объекта электросетевого хозяйства
- - - - -	- граница административно-территориального деления
73:09:1470201	- кадастровый номер квартала
—	- граница кадастрового квартала
:960	- кадастровый номер земельного участка
—	- существующая часть границы, имеющиеся в ГКН сведения о которой достаточны для определения ее местоположения
—	- осевая линия объекта электросетевого хозяйства
—	- граница ЗОУИТ
—	- граница публичного сервитута объекта электросетевого хозяйства

ОПИСАНИЕ МЕСТОПОЛОЖЕНИЯ ГРАНИЦ
публичного сервитута

ВЛ-110кВ "Сурск-Кузнецк 1,2"

(наименование объекта)

Схема расположения границ публичного сервитута



Масштаб 1 : 2000

Используемые условные знаки и обозначения:

•	- характерная точка границы публичного сервитута объекта электросетевого хозяйства
- - - - -	- граница административно-территориального деления
73:09:1470201	- кадастровый номер квартала
— — — — —	- граница кадастрового квартала
:960	- кадастровый номер земельного участка
— — — — —	- существующая часть границы, имеющиеся в ГКН сведения о которой достаточны для определения ее местоположения
— — — — —	- осевая линия объекта электросетевого хозяйства
— — — — —	- граница ЗОУИТ
— — — — —	- граница публичного сервитута объекта электросетевого хозяйства

ОПИСАНИЕ МЕСТОПОЛОЖЕНИЯ ГРАНИЦ публичного сервитута	
<u>ВЛ-110кВ "Сурск-Кузнецк 1,2"</u>	
(наименование объекта)	
Схема расположения границ публичного сервитута	
Масштаб 1 : 2000	
Используемые условные знаки и обозначения:	
• 73:09:1470201 :960	- характерная точка границы публичного сервитута объекта электросетевого хозяйства - граница административно-территориального деления - кадастровый номер квартала - граница кадастрового квартала - кадастровый номер земельного участка - существующая часть границы, имеющиеся в ГКН сведения о которой достаточны для определения ее местоположения - осевая линия объекта электросетевого хозяйства - граница ЗОУИТ - граница публичного сервитута объекта электросетевого хозяйства

ОПИСАНИЕ МЕСТОПОЛОЖЕНИЯ ГРАНИЦ
публичного сервитута

ВЛ-110кВ "Сурск-Кузнецк 1,2"

(наименование объекта)

Схема расположения границ публичного сервитута



Масштаб 1 : 2000

Используемые условные знаки и обозначения:

•	- характерная точка границы публичного сервитута объекта электросетевого хозяйства
- - - - -	- граница административно-территориального деления
73:09:1470201	- кадастровый номер квартала
- - - - -	- граница кадастрового квартала
:960	- кадастровый номер земельного участка
- - - - -	- существующая часть границы, имеющиеся в ГКН сведения о которой достаточны для определения ее местоположения
- - - - -	- осевая линия объекта электросетевого хозяйства
- - - - -	- граница ЗОУИТ
- - - - -	- граница публичного сервитута объекта электросетевого хозяйства

- | | |
|---------------|---|
| • | - характерная точка границы публичного сервитута объекта электросетевого хозяйства |
| - - - - - | - граница административно-территориального деления |
| 73:09:1470201 | - кадастровый номер квартала |
| _____ | - граница кадастрового квартала |
| :960 | - кадастровый номер земельного участка |
| _____ | - существующая часть границы, имеющиеся в ГКН сведения о которой достаточны для определения ее местоположения |
| _____ | - осевая линия объекта электросетевого хозяйства |
| _____ | - граница ЗОУИТ |
| _____ | - граница публичного сервитута объекта электросетевого хозяйства |

ОПИСАНИЕ МЕСТОПОЛОЖЕНИЯ ГРАНИЦ
публичного сервитута

ВЛ-110кВ "Сурск-Кузнецк 1,2"

(наименование объекта)

Схема расположения границ публичного сервитута



Масштаб 1 : 2000

Используемые условные знаки и обозначения:

•	- характерная точка границы публичного сервитута объекта электросетевого хозяйства
- - - - -	- граница административно-территориального деления
73:09:1470201	- кадастровый номер квартала
— — — — —	- граница кадастрового квартала
:960	- кадастровый номер земельного участка
— — — — —	- существующая часть границы, имеющиеся в ГКН сведения о которой достаточны для определения ее местоположения
— — — — —	- осевая линия объекта электросетевого хозяйства
— — — — —	- граница ЗОУИТ
— — — — —	- граница публичного сервитута объекта электросетевого хозяйства

- | | |
|---------------|---|
| • | - характерная точка границы публичного сервитута объекта электросетевого хозяйства |
| - - - - - | - граница административно-территориального деления |
| 73:09:1470201 | - кадастровый номер квартала |
| - - - - - | - граница кадастрового квартала |
| :960 | - кадастровый номер земельного участка |
| _____ | - существующая часть границы, имеющиеся в ГКН сведения о которой достаточны для определения ее местоположения |
| _____ | - осевая линия объекта электросетевого хозяйства |
| _____ | - граница ЗОУИТ |
| _____ | - граница публичного сервитута объекта электросетевого хозяйства |

- | | |
|---------------|---|
| • | - характерная точка границы публичного сервитута объекта электросетевого хозяйства |
| - - - - - | - граница административно-территориального деления |
| 73:09:1470201 | - кадастровый номер квартала |
| _____ | - граница кадастрового квартала |
| :960 | - кадастровый номер земельного участка |
| _____ | - существующая часть границы, имеющиеся в ГКН сведения о которой достаточны для определения ее местоположения |
| _____ | - осевая линия объекта электросетевого хозяйства |
| _____ | - граница ЗОУИТ |
| _____ | - граница публичного сервитута объекта электросетевого хозяйства |

ОПИСАНИЕ МЕСТОПОЛОЖЕНИЯ ГРАНИЦ
публичного сервитута

ВЛ-110кВ "Сурск-Кузнецк 1,2"

(наименование объекта)

Схема расположения границ публичного сервитута



Масштаб 1 : 2000

Используемые условные знаки и обозначения:

- | | |
|---------------|---|
| • | - характерная точка границы публичного сервитута объекта электросетевого хозяйства |
| - - - - - | - граница административно-территориального деления |
| 73:09:1470201 | - кадастровый номер квартала |
| - - - - - | - граница кадастрового квартала |
| :960 | - кадастровый номер земельного участка |
| - - - - - | - существующая часть границы, имеющиеся в ГКН сведения о которой достаточны для определения ее местоположения |
| - - - - - | - осевая линия объекта электросетевого хозяйства |
| - - - - - | - граница ЗОУИТ |
| - - - - - | - граница публичного сервитута объекта электросетевого хозяйства |

ОПИСАНИЕ МЕСТОПОЛОЖЕНИЯ ГРАНИЦ
публичного сервитута

ВЛ-110кВ "Сурск-Кузнецк 1,2"

(наименование объекта)

Схема расположения границ публичного сервитута



Масштаб 1 : 2000

Используемые условные знаки и обозначения:

•	- характерная точка границы публичного сервитута объекта электросетевого хозяйства
- - - - -	- граница административно-территориального деления
73:09:1470201	- кадастровый номер квартала
—	- граница кадастрового квартала
:960	- кадастровый номер земельного участка
—	- существующая часть границы, имеющиеся в ГКН сведения о которой достаточны для определения ее местоположения
—	- осевая линия объекта электросетевого хозяйства
—	- граница ЗОУИТ
—	- граница публичного сервитута объекта электросетевого хозяйства

ОПИСАНИЕ МЕСТОПОЛОЖЕНИЯ ГРАНИЦ
публичного сервитута

ВЛ-110кВ "Сурск-Кузнецк 1,2"

(наименование объекта)

Схема расположения границ публичного сервитута



Масштаб 1 : 2000

Используемые условные знаки и обозначения:

•	- характерная точка границы публичного сервитута объекта электросетевого хозяйства
- - - - -	- граница административно-территориального деления
73:09:1470201	- кадастровый номер квартала
- - - - -	- граница кадастрового квартала
:960	- кадастровый номер земельного участка
- - - - -	- существующая часть границы, имеющиеся в ГКН сведения о которой достаточны для определения ее местоположения
- - - - -	- осевая линия объекта электросетевого хозяйства
- - - - -	- граница ЗОУИТ
- - - - -	- граница публичного сервитута объекта электросетевого хозяйства

ОПИСАНИЕ МЕСТОПОЛОЖЕНИЯ ГРАНИЦ
публичного сервитута

ВЛ-110кВ "Сурск-Кузнецк 1,2"

(наименование объекта)

Схема расположения границ публичного сервитута



Масштаб 1 : 2000

Используемые условные знаки и обозначения:

•	- характерная точка границы публичного сервитута объекта электросетевого хозяйства
- - - - -	- граница административно-территориального деления
73:09:1470201	- кадастровый номер квартала
— — — — —	- граница кадастрового квартала
:960	- кадастровый номер земельного участка
— — — — —	- существующая часть границы, имеющиеся в ГКН сведения о которой достаточны для определения ее местоположения
— — — — —	- осевая линия объекта электросетевого хозяйства
— — — — —	- граница ЗОУИТ
— — — — —	- граница публичного сервитута объекта электросетевого хозяйства

ОПИСАНИЕ МЕСТОПОЛОЖЕНИЯ ГРАНИЦ
публичного сервитута

ВЛ-110кВ "Сурск-Кузнецк 1,2"

(наименование объекта)

Схема расположения границ публичного сервитута



Масштаб 1 : 2000

Используемые условные знаки и обозначения:

•	- характерная точка границы публичного сервитута объекта электросетевого хозяйства
- - - - -	- граница административно-территориального деления
73:09:1470201	- кадастровый номер квартала
—	- граница кадастрового квартала
:960	- кадастровый номер земельного участка
—	- существующая часть границы, имеющиеся в ГКН сведения о которой достаточны для определения ее местоположения
—	- осевая линия объекта электросетевого хозяйства
—	- граница ЗОУИТ
—	- граница публичного сервитута объекта электросетевого хозяйства

ОПИСАНИЕ МЕСТОПОЛОЖЕНИЯ ГРАНИЦ
публичного сервитута

ВЛ-110кВ "Сурск-Кузнецк 1,2"

(наименование объекта)

Схема расположения границ публичного сервитута



Масштаб 1 : 2000

Используемые условные знаки и обозначения:

•	- характерная точка границы публичного сервитута объекта электросетевого хозяйства
- - - - -	- граница административно-территориального деления
73:09:1470201	- кадастровый номер квартала
—	- граница кадастрового квартала
:960	- кадастровый номер земельного участка
—	- существующая часть границы, имеющиеся в ГКН сведения о которой достаточны для определения ее местоположения
—	- осевая линия объекта электросетевого хозяйства
—	- граница ЗОУИТ
—	- граница публичного сервитута объекта электросетевого хозяйства

ОПИСАНИЕ МЕСТОПОЛОЖЕНИЯ ГРАНИЦ
публичного сервитута

ВЛ-110кВ "Сурск-Кузнецк 1,2"

(наименование объекта)

Схема расположения границ публичного сервитута



Масштаб 1 : 2000

Используемые условные знаки и обозначения:

•	- характерная точка границы публичного сервитута объекта электросетевого хозяйства
- - - - -	- граница административно-территориального деления
73:09:1470201	- кадастровый номер квартала
—	- граница кадастрового квартала
:960	- кадастровый номер земельного участка
—	- существующая часть границы, имеющиеся в ГКН сведения о которой достаточны для определения ее местоположения
—	- осевая линия объекта электросетевого хозяйства
—	- граница ЗОУИТ
—	- граница публичного сервитута объекта электросетевого хозяйства

ОПИСАНИЕ МЕСТОПОЛОЖЕНИЯ ГРАНИЦ

публичного сервитута

ВЛ-110кВ "Сурск-Кузнецк 1,2"

(наименование объекта)

Схема расположения границ публичного сервитута



Масштаб 1 : 2000

Используемые условные знаки и обозначения:

•	- характерная точка границы публичного сервитута объекта электросетевого хозяйства
- - - - -	- граница административно-территориального деления
73:09:1470201	- кадастровый номер квартала
—	- граница кадастрового квартала
:960	- кадастровый номер земельного участка
—	- существующая часть границы, имеющиеся в ГКН сведения о которой достаточны для определения ее местоположения
—	- осевая линия объекта электросетевого хозяйства
—	- граница ЗОУИТ
—	- граница публичного сервитута объекта электросетевого хозяйства

- | | |
|---------------|---|
| • | - характерная точка границы публичного сервитута объекта электросетевого хозяйства |
| - - - - - | - граница административно-территориального деления |
| 73:09:1470201 | - кадастровый номер квартала |
| _____ | - граница кадастрового квартала |
| :960 | - кадастровый номер земельного участка |
| ===== | - существующая часть границы, имеющиеся в ГКН сведения о которой достаточны для определения ее местоположения |
| ===== | - осевая линия объекта электросетевого хозяйства |
| ===== | - граница ЗОУИТ |
| ===== | - граница публичного сервитута объекта электросетевого хозяйства |

ОПИСАНИЕ МЕСТОПОЛОЖЕНИЯ ГРАНИЦ

публичного сервитута

ВЛ-110кВ "Сурск-Кузнецк 1,2"

(наименование объекта)

Схема расположения границ публичного сервитута



Масштаб 1 : 2000

Используемые условные знаки и обозначения:

•	- характерная точка границы публичного сервитута объекта электросетевого хозяйства
- - - - -	- граница административно-территориального деления
73:09:1470201	- кадастровый номер квартала
—	- граница кадастрового квартала
:960	- кадастровый номер земельного участка
—	- существующая часть границы, имеющиеся в ГКН сведения о которой достаточны для определения ее местоположения
—	- осевая линия объекта электросетевого хозяйства
—	- граница ЗОУИТ
—	- граница публичного сервитута объекта электросетевого хозяйства

ОПИСАНИЕ МЕСТОПОЛОЖЕНИЯ ГРАНИЦ

публичного сервитута

ВЛ-110кВ "Сурск-Кузнецк 1,2"

(наименование объекта)

Схема расположения границ публичного сервитута



Масштаб 1 : 2000

Используемые условные знаки и обозначения:

•	- характерная точка границы публичного сервитута объекта электросетевого хозяйства
- - - - -	- граница административно-территориального деления
73:09:1470201	- кадастровый номер квартала
—	- граница кадастрового квартала
:960	- кадастровый номер земельного участка
—	- существующая часть границы, имеющиеся в ГКН сведения о которой достаточны для определения ее местоположения
—	- осевая линия объекта электросетевого хозяйства
—	- граница ЗОУИТ
—	- граница публичного сервитута объекта электросетевого хозяйства

- | | |
|---------------|---|
| • | - характерная точка границы публичного сервитута объекта электросетевого хозяйства |
| - - - - - | - граница административно-территориального деления |
| 73:09:1470201 | - кадастровый номер квартала |
| _____ | - граница кадастрового квартала |
| :960 | - кадастровый номер земельного участка |
| _____ | - существующая часть границы, имеющиеся в ГКН сведения о которой достаточны для определения ее местоположения |
| _____ | - осевая линия объекта электросетевого хозяйства |
| _____ | - граница ЗОУИТ |
| _____ | - граница публичного сервитута объекта электросетевого хозяйства |


ОПИСАНИЕ МЕСТОПОЛОЖЕНИЯ ГРАНИЦ

публичного сервитута

ВЛ-110кВ "Сурск-Кузнецк 1,2"

(наименование объекта)

Схема расположения границ публичного сервитута

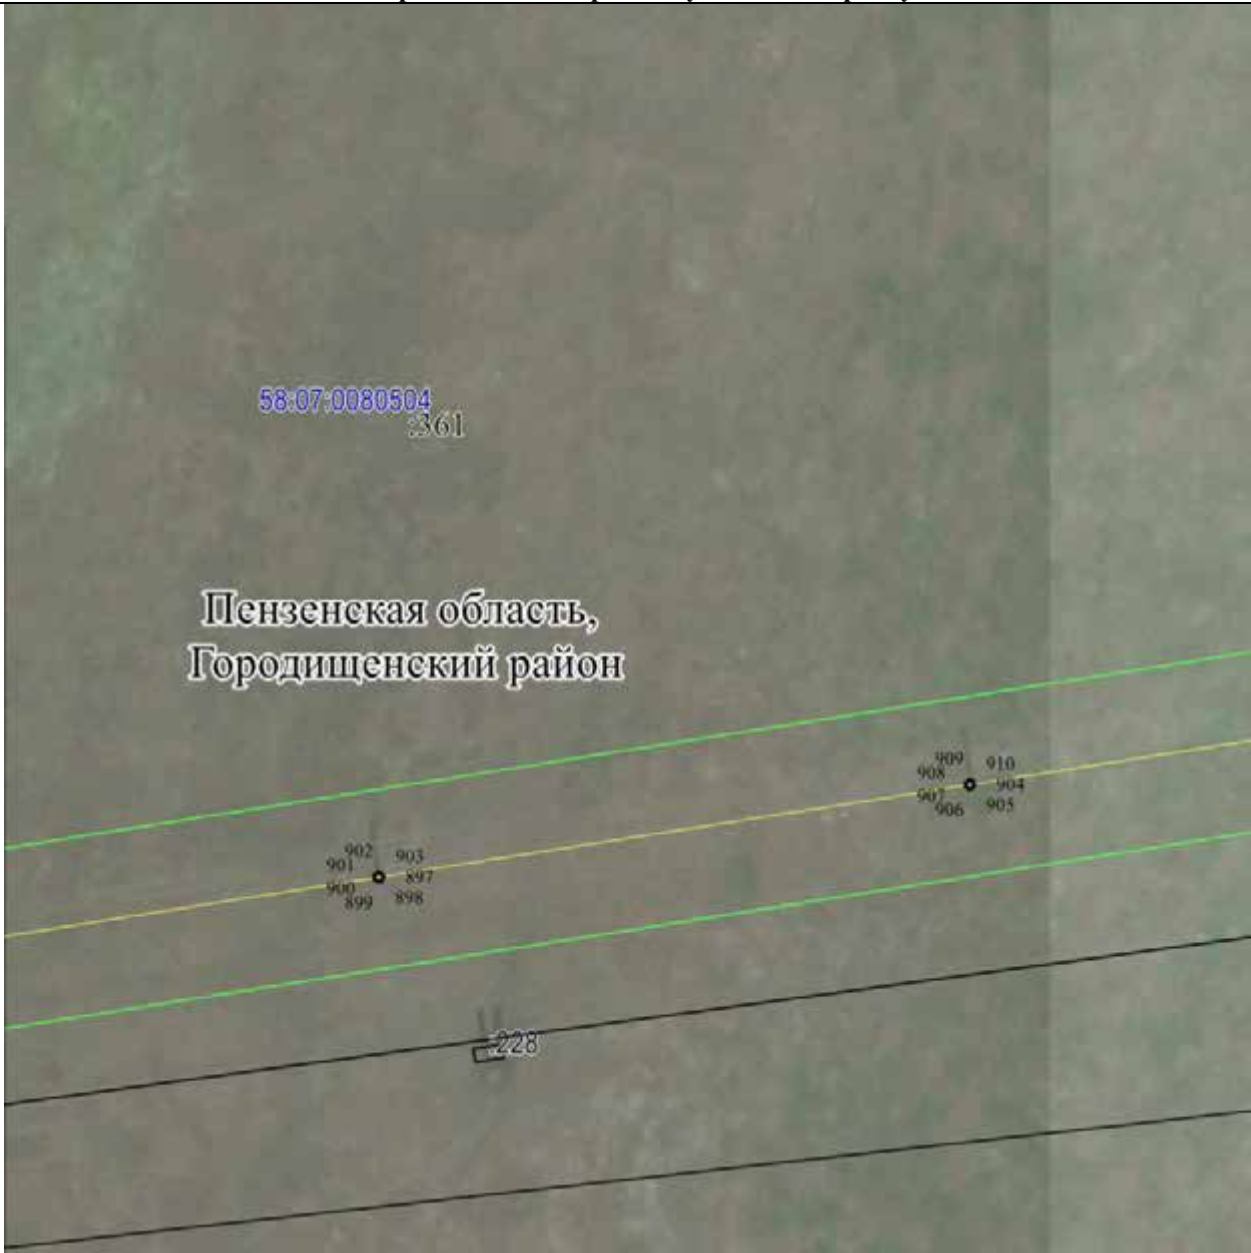

Масштаб 1 : 2000

Используемые условные знаки и обозначения:

•	- характерная точка границы публичного сервитута объекта электросетевого хозяйства
- - - - -	- граница административно-территориального деления
73:09:1470201	- кадастровый номер квартала
- - - - -	- граница кадастрового квартала
:960	- кадастровый номер земельного участка
- - - - -	- существующая часть границы, имеющиеся в ГКН сведения о которой достаточны для определения ее местоположения
- - - - -	- осевая линия объекта электросетевого хозяйства
- - - - -	- граница ЗОУИТ
- - - - -	- граница публичного сервитута объекта электросетевого хозяйства

ОПИСАНИЕ МЕСТОПОЛОЖЕНИЯ ГРАНИЦ

публичного сервитута

ВЛ-110кВ "Сурск-Кузнецк 1,2"

(наименование объекта)

Схема расположения границ публичного сервитута



Масштаб 1 : 2000

Используемые условные знаки и обозначения:

- | | |
|---------------|---|
| • | - характерная точка границы публичного сервитута объекта электросетевого хозяйства |
| - - - - - | - граница административно-территориального деления |
| 73:09:1470201 | - кадастровый номер квартала |
| _____ | - граница кадастрового квартала |
| :960 | - кадастровый номер земельного участка |
| _____ | - существующая часть границы, имеющиеся в ГКН сведения о которой достаточны для определения ее местоположения |
| _____ | - осевая линия объекта электросетевого хозяйства |
| _____ | - граница ЗОУИТ |
| _____ | - граница публичного сервитута объекта электросетевого хозяйства |

ОПИСАНИЕ МЕСТОПОЛОЖЕНИЯ ГРАНИЦ
публичного сервитута

ВЛ-110кВ "Сурск-Кузнецк 1,2"

(наименование объекта)

Схема расположения границ публичного сервитута



Масштаб 1 : 2000

Используемые условные знаки и обозначения:

•	- характерная точка границы публичного сервитута объекта электросетевого хозяйства
- - - - -	- граница административно-территориального деления
73:09:1470201	- кадастровый номер квартала
— — — — —	- граница кадастрового квартала
:960	- кадастровый номер земельного участка
— — — — —	- существующая часть границы, имеющиеся в ГКН сведения о которой достаточны для определения ее местоположения
— — — — —	- осевая линия объекта электросетевого хозяйства
— — — — —	- граница ЗОУИТ
— — — — —	- граница публичного сервитута объекта электросетевого хозяйства

ОПИСАНИЕ МЕСТОПОЛОЖЕНИЯ ГРАНИЦ
публичного сервитута

ВЛ-110кВ "Сурск-Кузнецк 1,2"

(наименование объекта)

Схема расположения границ публичного сервитута



Масштаб 1 : 2000

Используемые условные знаки и обозначения:

•	- характерная точка границы публичного сервитута объекта электросетевого хозяйства
- - - - -	- граница административно-территориального деления
73:09:1470201	- кадастровый номер квартала
- - - - -	- граница кадастрового квартала
:960	- кадастровый номер земельного участка
- - - - -	- существующая часть границы, имеющиеся в ГКН сведения о которой достаточны для определения ее местоположения
- - - - -	- осевая линия объекта электросетевого хозяйства
- - - - -	- граница ЗОУИТ
- - - - -	- граница публичного сервитута объекта электросетевого хозяйства

ОПИСАНИЕ МЕСТОПОЛОЖЕНИЯ ГРАНИЦ
публичного сервитута

ВЛ-110кВ "Сурск-Кузнецк 1,2"

(наименование объекта)

Схема расположения границ публичного сервитута



Масштаб 1 : 2000

Используемые условные знаки и обозначения:


•	- характерная точка границы публичного сервитута объекта электросетевого хозяйства
- - - - -	- граница административно-территориального деления
73:09:1470201	- кадастровый номер квартала
— — — — —	- граница кадастрового квартала
:960	- кадастровый номер земельного участка
— — — — —	- существующая часть границы, имеющиеся в ГКН сведения о которой достаточны для определения ее местоположения
— — — — —	- осевая линия объекта электросетевого хозяйства
— — — — —	- граница ЗОУИТ
— — — — —	- граница публичного сервитута объекта электросетевого хозяйства

ОПИСАНИЕ МЕСТОПОЛОЖЕНИЯ ГРАНИЦ
публичного сервитута

ВЛ-110кВ "Сурск-Кузнецк 1,2"

(наименование объекта)

Схема расположения границ публичного сервитута

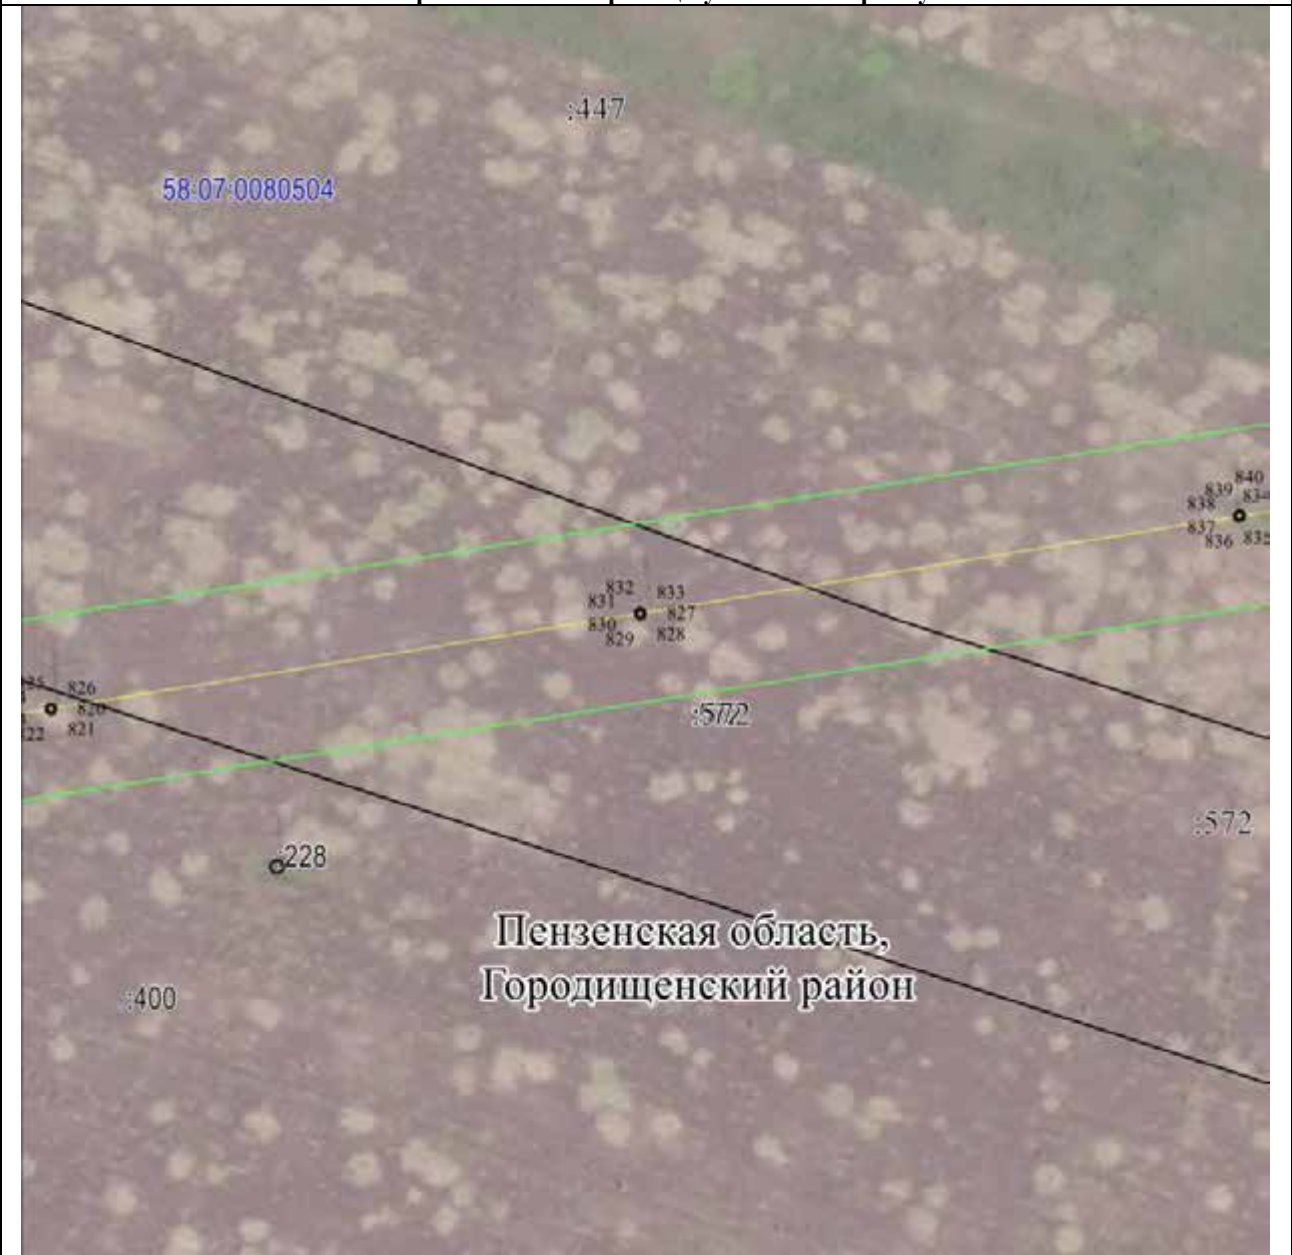

Масштаб 1 : 2000

Используемые условные знаки и обозначения:


•	- характерная точка границы публичного сервитута объекта электросетевого хозяйства
- - - - -	- граница административно-территориального деления
73:09:1470201	- кадастровый номер квартала
— — — — —	- граница кадастрового квартала
:960	- кадастровый номер земельного участка
— — — — —	- существующая часть границы, имеющиеся в ГКН сведения о которой достаточны для определения ее местоположения
— — — — —	- осевая линия объекта электросетевого хозяйства
— — — — —	- граница ЗОУИТ
— — — — —	- граница публичного сервитута объекта электросетевого хозяйства

ОПИСАНИЕ МЕСТОПОЛОЖЕНИЯ ГРАНИЦ
публичного сервитута

ВЛ-110кВ "Сурск-Кузнецк 1,2"

(наименование объекта)

Схема расположения границ публичного сервитута

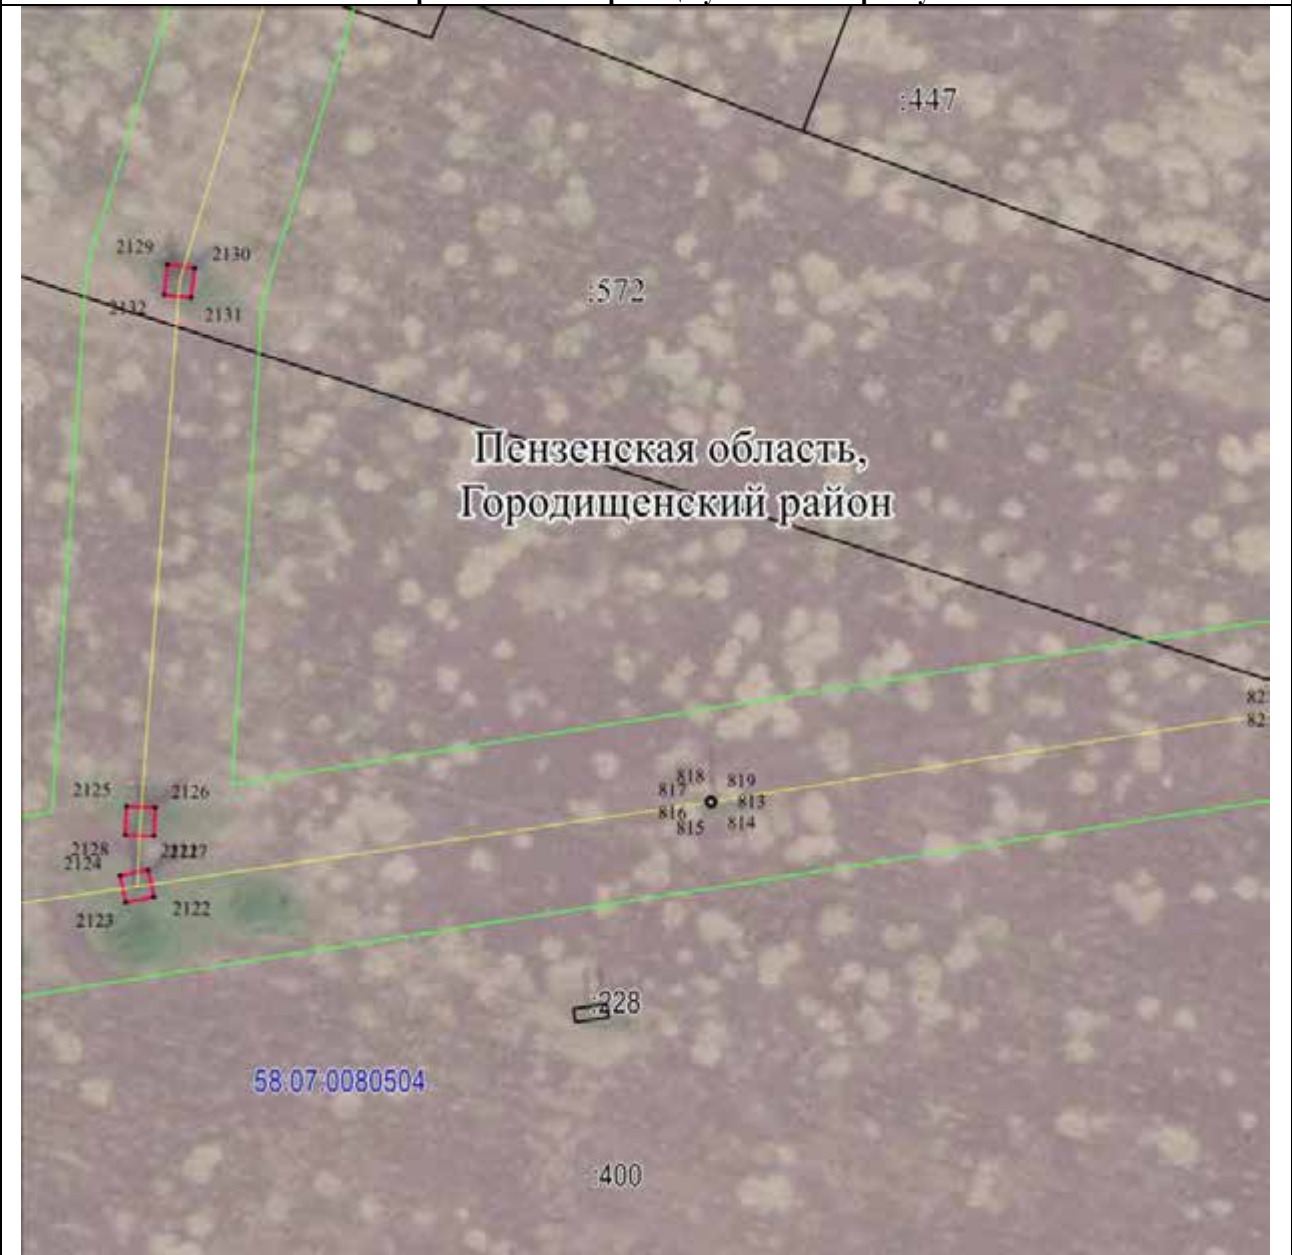

Масштаб 1 : 2000

Используемые условные знаки и обозначения:

•	- характерная точка границы публичного сервитута объекта электросетевого хозяйства
- - - - -	- граница административно-территориального деления
73:09:1470201	- кадастровый номер квартала
- - - - -	- граница кадастрового квартала
:960	- кадастровый номер земельного участка
- - - - -	- существующая часть границы, имеющиеся в ГКН сведения о которой достаточны для определения ее местоположения
- - - - -	- осевая линия объекта электросетевого хозяйства
- - - - -	- граница ЗОУИТ
- - - - -	- граница публичного сервитута объекта электросетевого хозяйства

ОПИСАНИЕ МЕСТОПОЛОЖЕНИЯ ГРАНИЦ
публичного сервитута

ВЛ-110кВ "Сурск-Кузнецк 1,2"

(наименование объекта)

Схема расположения границ публичного сервитута



Масштаб 1 : 2000

Используемые условные знаки и обозначения:

•	- характерная точка границы публичного сервитута объекта электросетевого хозяйства
- - - - -	- граница административно-территориального деления
73:09:1470201	- кадастровый номер квартала
— — — — —	- граница кадастрового квартала
:960	- кадастровый номер земельного участка
— — — — —	- существующая часть границы, имеющиеся в ГКН сведения о которой достаточны для определения ее местоположения
— — — — —	- осевая линия объекта электросетевого хозяйства
— — — — —	- граница ЗОУИТ
— — — — —	- граница публичного сервитута объекта электросетевого хозяйства

ОПИСАНИЕ МЕСТОПОЛОЖЕНИЯ ГРАНИЦ

публичного сервитута

ВЛ-110кВ "Сурск-Кузнецк 1,2"


(наименование объекта)

Схема расположения границ публичного сервитута

Масштаб 1 : 2000

Используемые условные знаки и обозначения:

•	- характерная точка границы публичного сервитута объекта электросетевого хозяйства
— — — — —	- граница административно-территориального деления
73:09:1470201	- кадастровый номер квартала
— — — — —	- граница кадастрового квартала
:960	- кадастровый номер земельного участка
— — — — —	- существующая часть границы, имеющиеся в ГКН сведения о которой достаточны для определения ее местоположения
— — — — —	- осевая линия объекта электросетевого хозяйства
— — — — —	- граница ЗОУИТ
— — — — —	- граница публичного сервитута объекта электросетевого хозяйства

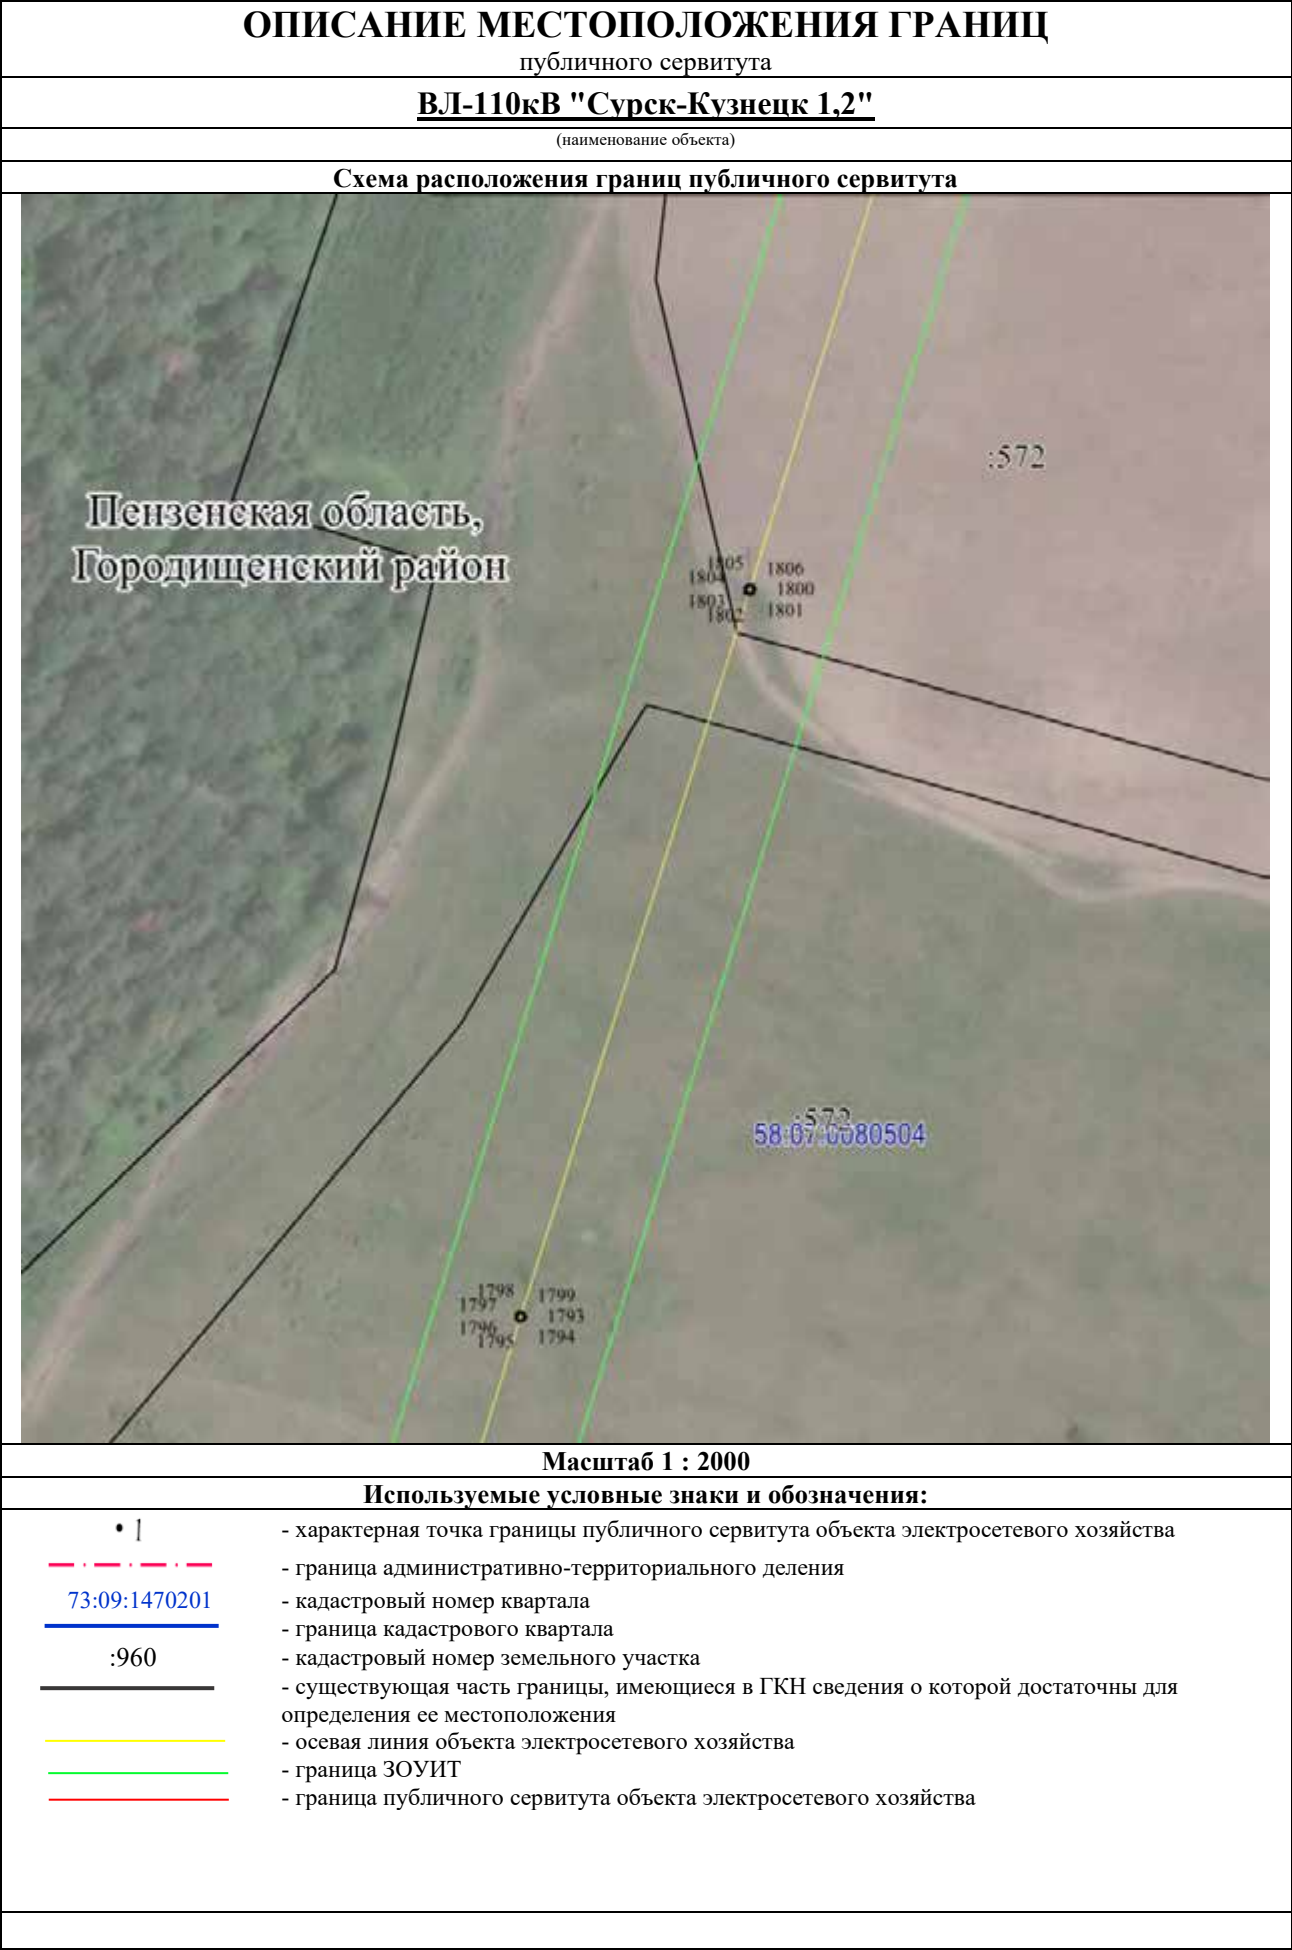

ОПИСАНИЕ МЕСТОПОЛОЖЕНИЯ ГРАНИЦ

публичного сервитута

ВЛ-110кВ "Сурск-Кузнецк 1,2"

(наименование объекта)

Схема расположения границ публичного сервитута



Масштаб 1 : 2000

Используемые условные знаки и обозначения:

•	- характерная точка границы публичного сервитута объекта электросетевого хозяйства
- - - - -	- граница административно-территориального деления
73:09:1470201	- кадастровый номер квартала
—	- граница кадастрового квартала
:960	- кадастровый номер земельного участка
—	- существующая часть границы, имеющиеся в ГКН сведения о которой достаточны для определения ее местоположения
—	- осевая линия объекта электросетевого хозяйства
—	- граница ЗОУИТ
—	- граница публичного сервитута объекта электросетевого хозяйства

ОПИСАНИЕ МЕСТОПОЛОЖЕНИЯ ГРАНИЦ
публичного сервитута

ВЛ-110кВ "Сурск-Кузнецк 1,2"

(наименование объекта)

Схема расположения границ публичного сервитута



Масштаб 1 : 2000

Используемые условные знаки и обозначения:

•	- характерная точка границы публичного сервитута объекта электросетевого хозяйства
- - - - -	- граница административно-территориального деления
73:09:1470201	- кадастровый номер квартала
— — — — —	- граница кадастрового квартала
:960	- кадастровый номер земельного участка
— — — — —	- существующая часть границы, имеющиеся в ГКН сведения о которой достаточны для определения ее местоположения
— — — — —	- осевая линия объекта электросетевого хозяйства
— — — — —	- граница ЗОУИТ
— — — — —	- граница публичного сервитута объекта электросетевого хозяйства

ОПИСАНИЕ МЕСТОПОЛОЖЕНИЯ ГРАНИЦ публичного сервитута	
<u>ВЛ-110кВ "Сурск-Кузнецк 1,2"</u>	
(наименование объекта)	
Схема расположения границ публичного сервитута	
Масштаб 1 : 2000	
Используемые условные знаки и обозначения:	
• 73:09:1470201 :960	- характерная точка границы публичного сервитута объекта электросетевого хозяйства - граница административно-территориального деления - кадастровый номер квартала - граница кадастрового квартала - кадастровый номер земельного участка - существующая часть границы, имеющиеся в ГКН сведения о которой достаточны для определения ее местоположения - осевая линия объекта электросетевого хозяйства - граница ЗОУИТ - граница публичного сервитута объекта электросетевого хозяйства

ОПИСАНИЕ МЕСТОПОЛОЖЕНИЯ ГРАНИЦ публичного сервитута	
<u>ВЛ-110кВ "Сурск-Кузнецк 1,2"</u>	
(наименование объекта)	
Схема расположения границ публичного сервитута	
Масштаб 1 : 2000	
Используемые условные знаки и обозначения:	
• 73:09:1470201 :960 — — — —	- характерная точка границы публичного сервитута объекта электросетевого хозяйства - граница административно-территориального деления - кадастровый номер квартала - граница кадастрового квартала - кадастровый номер земельного участка - существующая часть границы, имеющиеся в ГКН сведения о которой достаточны для определения ее местоположения - осевая линия объекта электросетевого хозяйства - граница ЗОУИТ - граница публичного сервитута объекта электросетевого хозяйства

ОПИСАНИЕ МЕСТОПОЛОЖЕНИЯ ГРАНИЦ публичного сервитута	
<u>ВЛ-110кВ "Сурск-Кузнецк 1,2"</u>	
(наименование объекта)	
Схема расположения границ публичного сервитута	
Масштаб 1 : 2000	
Используемые условные знаки и обозначения:	
• I 73:09:1470201 :960	- характерная точка границы публичного сервитута объекта электросетевого хозяйства - граница административно-территориального деления - кадастровый номер квартала - граница кадастрового квартала - кадастровый номер земельного участка - существующая часть границы, имеющиеся в ГКН сведения о которой достаточны для определения ее местоположения - осевая линия объекта электросетевого хозяйства - граница ЗОУИТ - граница публичного сервитута объекта электросетевого хозяйства

ОПИСАНИЕ МЕСТОПОЛОЖЕНИЯ ГРАНИЦ
публичного сервитута

ВЛ-110кВ "Сурск-Кузнецк 1,2"

(наименование объекта)

Схема расположения границ публичного сервитута



Масштаб 1 : 2000

Используемые условные знаки и обозначения:

•	- характерная точка границы публичного сервитута объекта электросетевого хозяйства
- - - - -	- граница административно-территориального деления
73:09:1470201	- кадастровый номер квартала
— — — — —	- граница кадастрового квартала
:960	- кадастровый номер земельного участка
— — — — —	- существующая часть границы, имеющиеся в ГКН сведения о которой достаточны для определения ее местоположения
— — — — —	- осевая линия объекта электросетевого хозяйства
— — — — —	- граница ЗОУИТ
— — — — —	- граница публичного сервитута объекта электросетевого хозяйства

ОПИСАНИЕ МЕСТОПОЛОЖЕНИЯ ГРАНИЦ
публичного сервитута

ВЛ-110кВ "Сурск-Кузнецк 1,2"

(наименование объекта)

Схема расположения границ публичного сервитута



Масштаб 1 : 2000

Используемые условные знаки и обозначения:


•	- характерная точка границы публичного сервитута объекта электросетевого хозяйства
- - - - -	- граница административно-территориального деления
73:09:1470201	- кадастровый номер квартала
- - - - -	- граница кадастрового квартала
:960	- кадастровый номер земельного участка
- - - - -	- существующая часть границы, имеющиеся в ГКН сведения о которой достаточны для определения ее местоположения
- - - - -	- осевая линия объекта электросетевого хозяйства
- - - - -	- граница ЗОУИТ
- - - - -	- граница публичного сервитута объекта электросетевого хозяйства

ОПИСАНИЕ МЕСТОПОЛОЖЕНИЯ ГРАНИЦ
публичного сервитута

ВЛ-110кВ "Сурск-Кузнецк 1,2"

(наименование объекта)

Схема расположения границ публичного сервитута

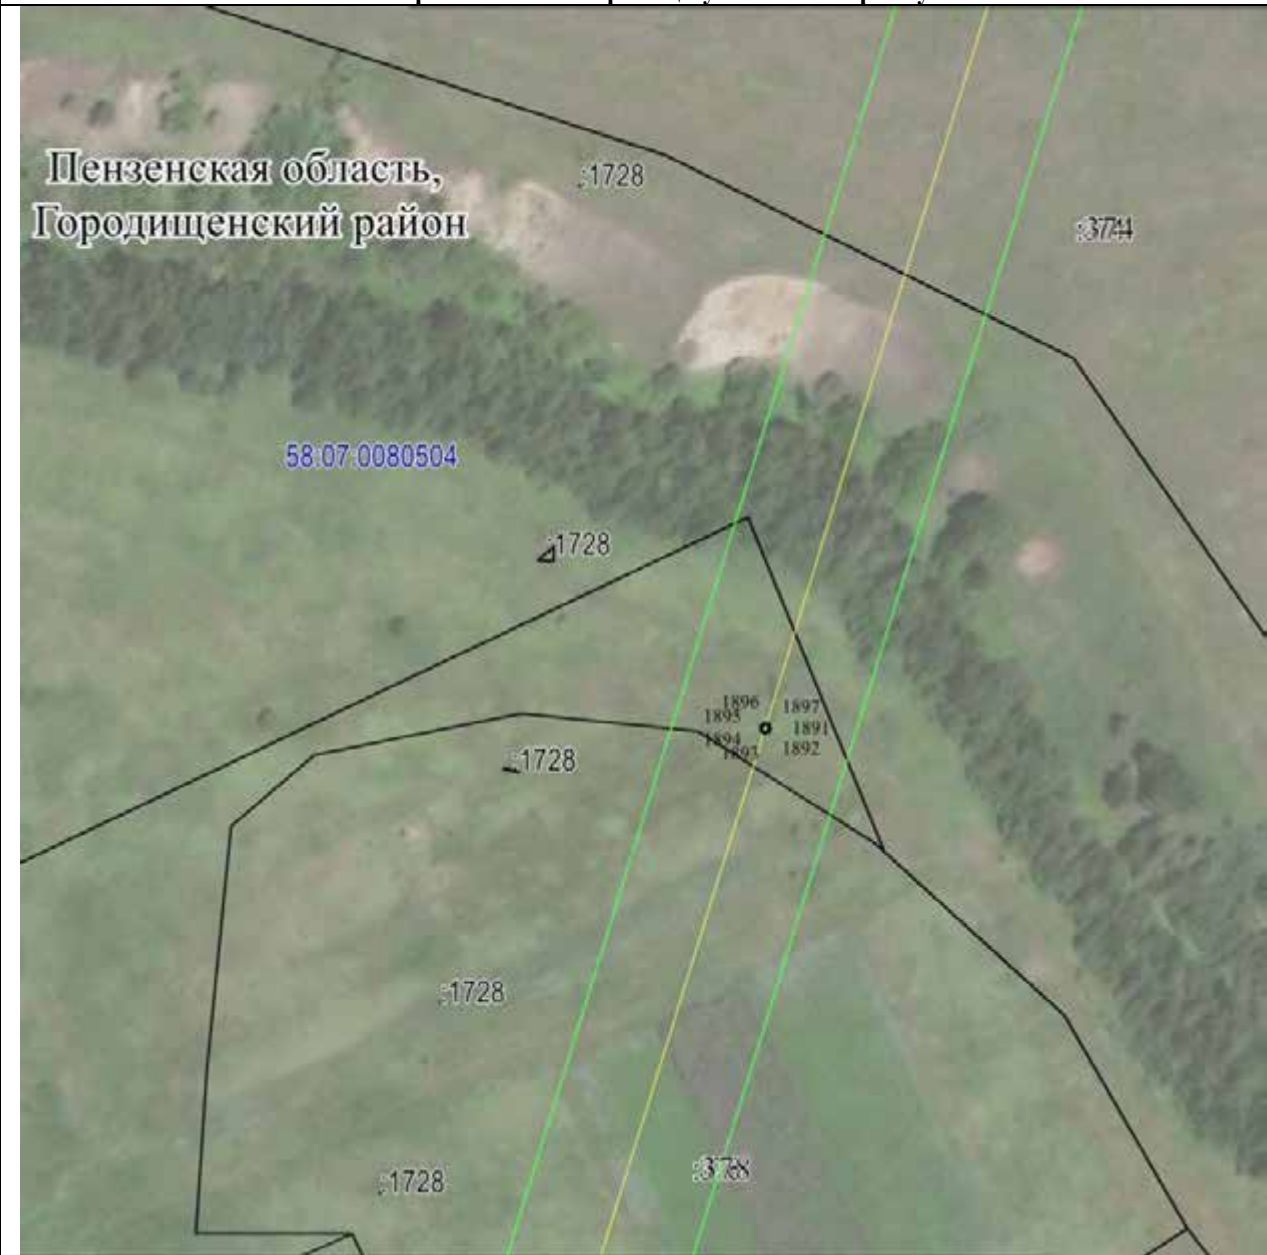

Масштаб 1 : 2000

Используемые условные знаки и обозначения:

•	- характерная точка границы публичного сервитута объекта электросетевого хозяйства
- - - - -	- граница административно-территориального деления
73:09:1470201	- кадастровый номер квартала
—	- граница кадастрового квартала
:960	- кадастровый номер земельного участка
—	- существующая часть границы, имеющиеся в ГКН сведения о которой достаточны для определения ее местоположения
—	- осевая линия объекта электросетевого хозяйства
—	- граница ЗОУИТ
—	- граница публичного сервитута объекта электросетевого хозяйства

ОПИСАНИЕ МЕСТОПОЛОЖЕНИЯ ГРАНИЦ
публичного сервитута

ВЛ-110кВ "Сурск-Кузнецк 1,2"

(наименование объекта)

Схема расположения границ публичного сервитута



Масштаб 1 : 2000

Используемые условные знаки и обозначения:

- | | |
|---------------|---|
| • | - характерная точка границы публичного сервитута объекта электросетевого хозяйства |
| - - - - - | - граница административно-территориального деления |
| 73:09:1470201 | - кадастровый номер квартала |
| — — — — — | - граница кадастрового квартала |
| :960 | - кадастровый номер земельного участка |
| — — — — — | - существующая часть границы, имеющиеся в ГКН сведения о которой достаточны для определения ее местоположения |
| — — — — — | - осевая линия объекта электросетевого хозяйства |
| — — — — — | - граница ЗОУИТ |
| — — — — — | - граница публичного сервитута объекта электросетевого хозяйства |

ОПИСАНИЕ МЕСТОПОЛОЖЕНИЯ ГРАНИЦ
публичного сервитута

ВЛ-110кВ "Сурск-Кузнецк 1,2"

(наименование объекта)

Схема расположения границ публичного сервитута



Масштаб 1 : 2000

Используемые условные знаки и обозначения:

•	- характерная точка границы публичного сервитута объекта электросетевого хозяйства
- - - - -	- граница административно-территориального деления
73:09:1470201	- кадастровый номер квартала
- - - - -	- граница кадастрового квартала
:960	- кадастровый номер земельного участка
- - - - -	- существующая часть границы, имеющиеся в ГКН сведения о которой достаточны для определения ее местоположения
- - - - -	- осевая линия объекта электросетевого хозяйства
- - - - -	- граница ЗОУИТ
- - - - -	- граница публичного сервитута объекта электросетевого хозяйства


- | | |
|---------------|---|
| • | - характерная точка границы публичного сервитута объекта электросетевого хозяйства |
| - - - - - | - граница административно-территориального деления |
| 73:09:1470201 | - кадастровый номер квартала |
| _____ | - граница кадастрового квартала |
| :960 | - кадастровый номер земельного участка |
| _____ | - существующая часть границы, имеющиеся в ГКН сведения о которой достаточны для определения ее местоположения |
| _____ | - осевая линия объекта электросетевого хозяйства |
| _____ | - граница ЗОУИТ |
| _____ | - граница публичного сервитута объекта электросетевого хозяйства |

ОПИСАНИЕ МЕСТОПОЛОЖЕНИЯ ГРАНИЦ
публичного сервитута

ВЛ-110кВ "Сурск-Кузнецк 1,2"

(наименование объекта)

Схема расположения границ публичного сервитута

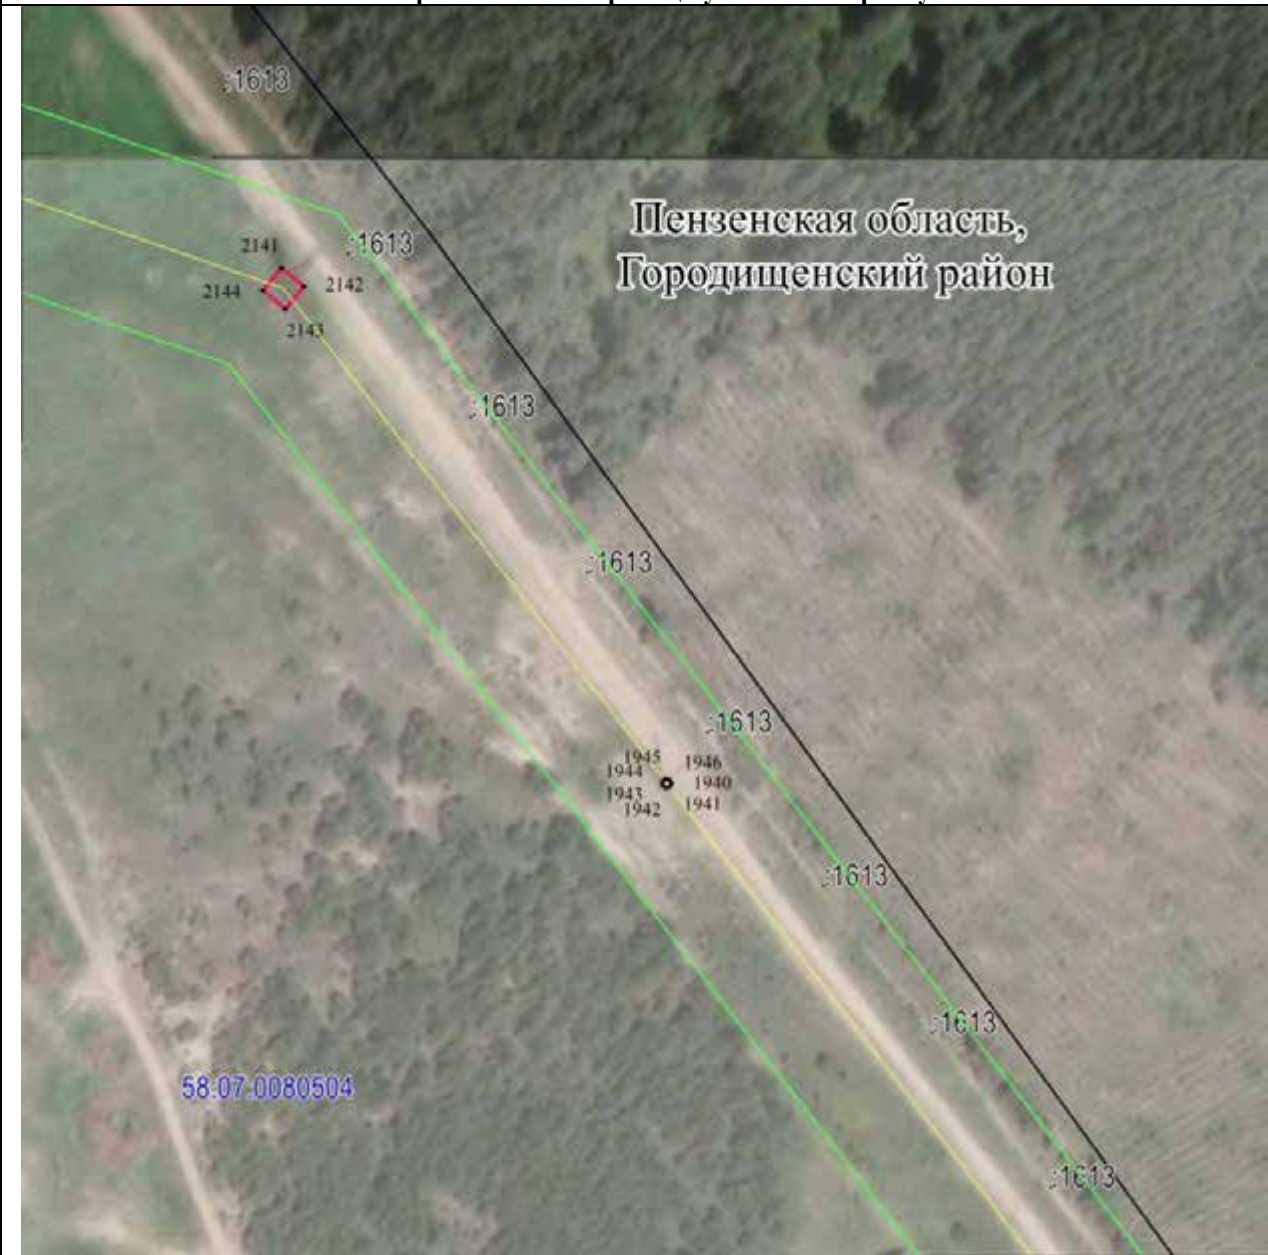

Масштаб 1 : 2000

Используемые условные знаки и обозначения:


•	- характерная точка границы публичного сервитута объекта электросетевого хозяйства
- - - - -	- граница административно-территориального деления
73:09:1470201	- кадастровый номер квартала
- - - - -	- граница кадастрового квартала
:960	- кадастровый номер земельного участка
- - - - -	- существующая часть границы, имеющиеся в ГКН сведения о которой достаточны для определения ее местоположения
- - - - -	- осевая линия объекта электросетевого хозяйства
- - - - -	- граница ЗОУИТ
- - - - -	- граница публичного сервитута объекта электросетевого хозяйства

ОПИСАНИЕ МЕСТОПОЛОЖЕНИЯ ГРАНИЦ
публичного сервитута

ВЛ-110кВ "Сурск-Кузнецк 1,2"

(наименование объекта)

Схема расположения границ публичного сервитута

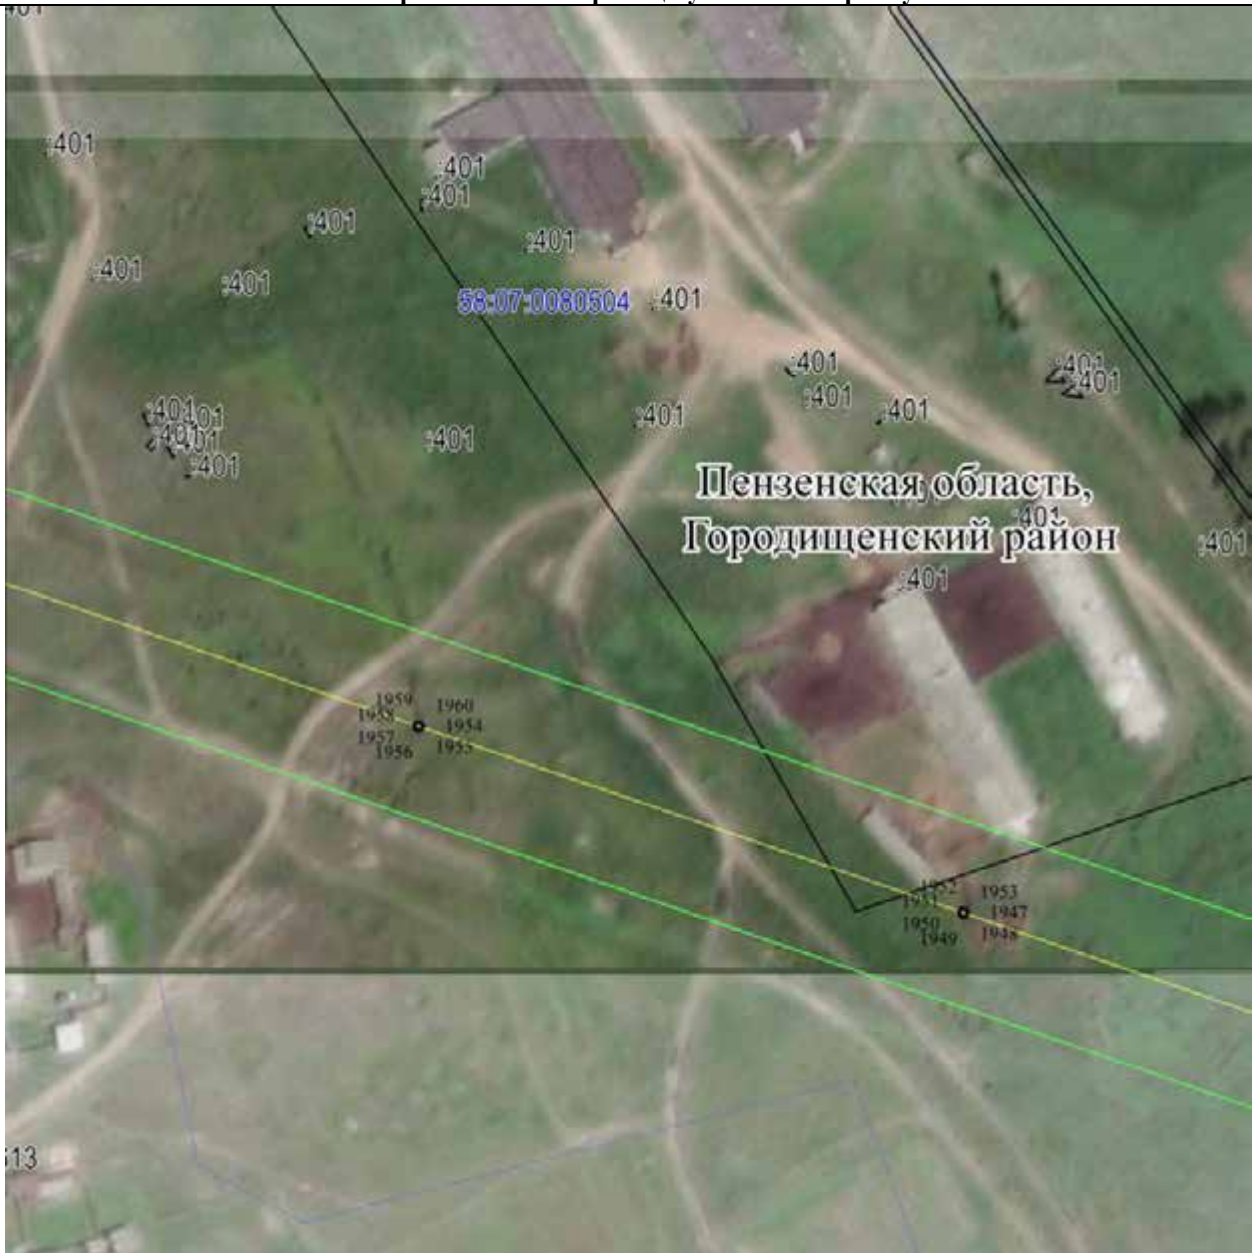

Масштаб 1 : 2000

Используемые условные знаки и обозначения:

- | | |
|---------------|---|
| • | - характерная точка границы публичного сервитута объекта электросетевого хозяйства |
| - - - - - | - граница административно-территориального деления |
| 73:09:1470201 | - кадастровый номер квартала |
| - - - - - | - граница кадастрового квартала |
| :960 | - кадастровый номер земельного участка |
| - - - - - | - существующая часть границы, имеющиеся в ГКН сведения о которой достаточны для определения ее местоположения |
| - - - - - | - осевая линия объекта электросетевого хозяйства |
| - - - - - | - граница ЗОУИТ |
| - - - - - | - граница публичного сервитута объекта электросетевого хозяйства |

ОПИСАНИЕ МЕСТОПОЛОЖЕНИЯ ГРАНИЦ
публичного сервитута

ВЛ-110кВ "Сурск-Кузнецк 1,2"

(наименование объекта)

Схема расположения границ публичного сервитута



Масштаб 1 : 2000

Используемые условные знаки и обозначения:

•	- характерная точка границы публичного сервитута объекта электросетевого хозяйства
- - - - -	- граница административно-территориального деления
73:09:1470201	- кадастровый номер квартала
- - - - -	- граница кадастрового квартала
:960	- кадастровый номер земельного участка
- - - - -	- существующая часть границы, имеющиеся в ГКН сведения о которой достаточны для определения ее местоположения
- - - - -	- осевая линия объекта электросетевого хозяйства
- - - - -	- граница ЗОУИТ
- - - - -	- граница публичного сервитута объекта электросетевого хозяйства

ОПИСАНИЕ МЕСТОПОЛОЖЕНИЯ ГРАНИЦ
публичного сервитута

ВЛ-110кВ "Сурск-Кузнецк 1,2"

(наименование объекта)

Схема расположения границ публичного сервитута



Масштаб 1 : 2000

Используемые условные знаки и обозначения:

- | | |
|---------------|---|
| • 1 | - характерная точка границы публичного сервитута объекта электросетевого хозяйства |
| — — — — — | - граница административно-территориального деления |
| 73:09:1470201 | - кадастровый номер квартала |
| — — — — — | - граница кадастрового квартала |
| :960 | - кадастровый номер земельного участка |
| — — — — — | - существующая часть границы, имеющиеся в ГКН сведения о которой достаточны для определения ее местоположения |
| — — — — — | - осевая линия объекта электросетевого хозяйства |
| — — — — — | - граница ЗОУИТ |
| — — — — — | - граница публичного сервитута объекта электросетевого хозяйства |

ОПИСАНИЕ МЕСТОПОЛОЖЕНИЯ ГРАНИЦ
публичного сервитута

ВЛ-110кВ "Сурск-Кузнецк 1,2"

(наименование объекта)

Схема расположения границ публичного сервитута



Масштаб 1 : 2000

Используемые условные знаки и обозначения:


•	- характерная точка границы публичного сервитута объекта электросетевого хозяйства
- - - - -	- граница административно-территориального деления
73:09:1470201	- кадастровый номер квартала
— — — — —	- граница кадастрового квартала
:960	- кадастровый номер земельного участка
— — — — —	- существующая часть границы, имеющиеся в ГКН сведения о которой достаточны для определения ее местоположения
— — — — —	- осевая линия объекта электросетевого хозяйства
— — — — —	- граница ЗОУИТ
— — — — —	- граница публичного сервитута объекта электросетевого хозяйства

ОПИСАНИЕ МЕСТОПОЛОЖЕНИЯ ГРАНИЦ
публичного сервитута

ВЛ-110кВ "Сурск-Кузнецк 1,2"

(наименование объекта)

Схема расположения границ публичного сервитута

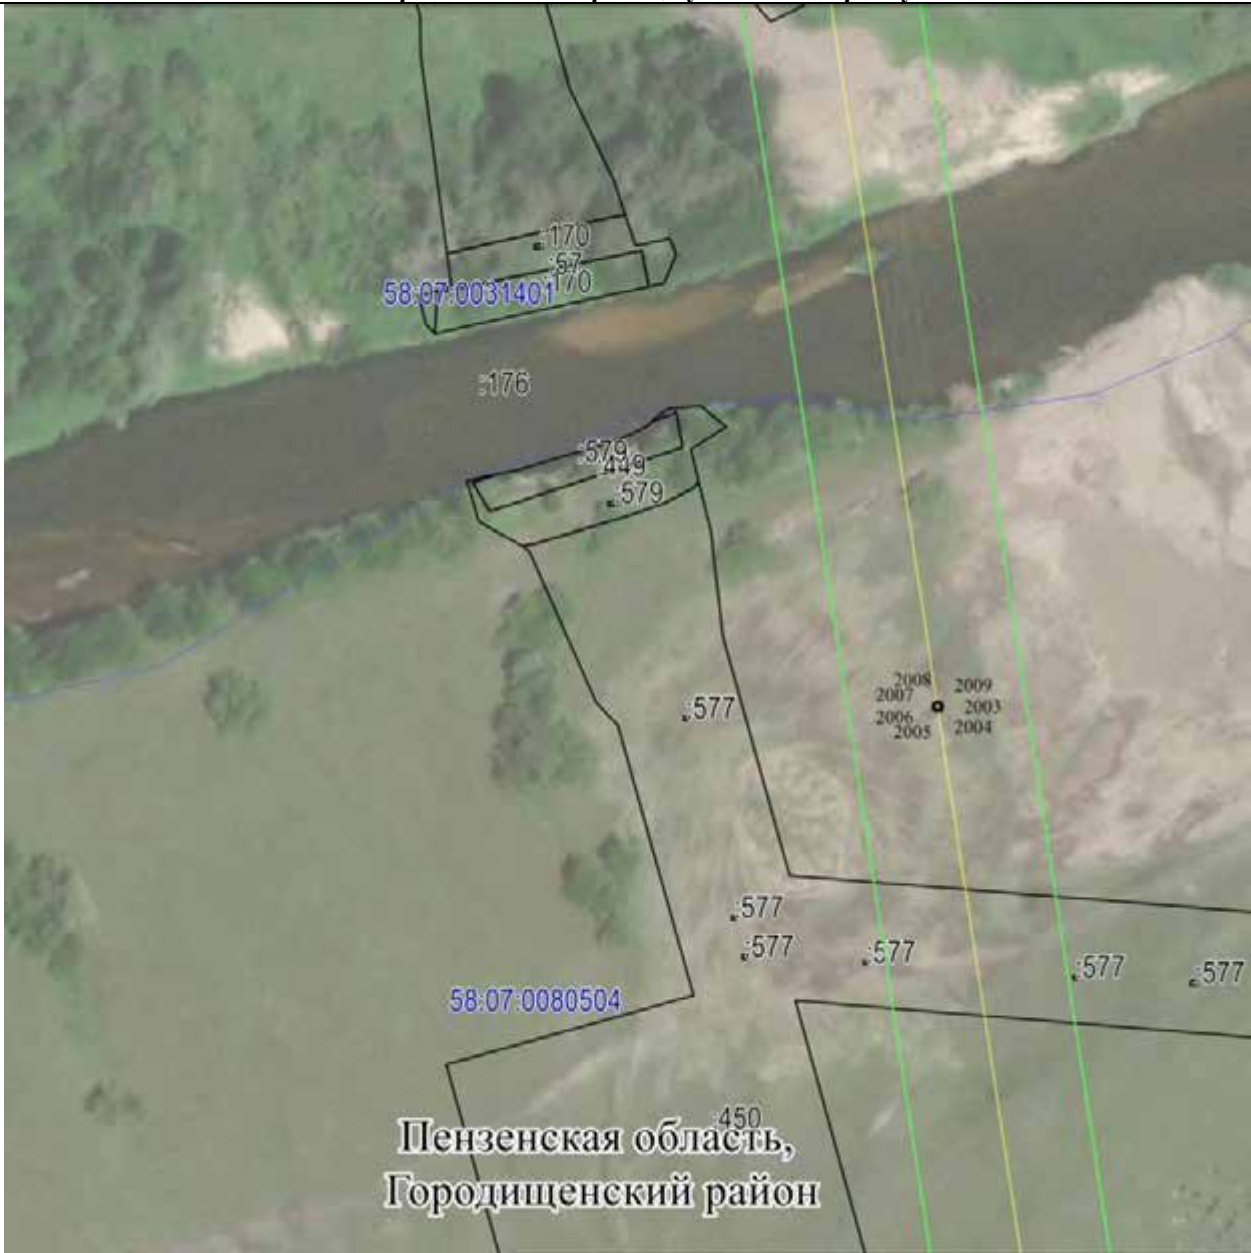

Масштаб 1 : 2000

Используемые условные знаки и обозначения:

•	- характерная точка границы публичного сервитута объекта электросетевого хозяйства
- - - - -	- граница административно-территориального деления
73:09:1470201	- кадастровый номер квартала
— — — — —	- граница кадастрового квартала
:960	- кадастровый номер земельного участка
— — — — —	- существующая часть границы, имеющиеся в ГКН сведения о которой достаточны для определения ее местоположения
— — — — —	- осевая линия объекта электросетевого хозяйства
— — — — —	- граница ЗОУИТ
— — — — —	- граница публичного сервитута объекта электросетевого хозяйства

ОПИСАНИЕ МЕСТОПОЛОЖЕНИЯ ГРАНИЦ
публичного сервитута

ВЛ-110кВ "Сурск-Кузнецк 1,2"

(наименование объекта)

Схема расположения границ публичного сервитута



Масштаб 1 : 2000

Используемые условные знаки и обозначения:

- | | |
|---------------|---|
| • | - характерная точка границы публичного сервитута объекта электросетевого хозяйства |
| - - - - - | - граница административно-территориального деления |
| 73:09:1470201 | - кадастровый номер квартала |
| — — — — — | - граница кадастрового квартала |
| :960 | - кадастровый номер земельного участка |
| — — — — — | - существующая часть границы, имеющиеся в ГКН сведения о которой достаточны для определения ее местоположения |
| — — — — — | - осевая линия объекта электросетевого хозяйства |
| — — — — — | - граница ЗОУИТ |
| — — — — — | - граница публичного сервитута объекта электросетевого хозяйства |

ОПИСАНИЕ МЕСТОПОЛОЖЕНИЯ ГРАНИЦ публичного сервитута	
<u>ВЛ-110кВ "Сурск-Кузнецк 1,2"</u>	
(наименование объекта)	
Схема расположения границ публичного сервитута	
	
Масштаб 1 : 2000	
Используемые условные знаки и обозначения:	
• 73:09:1470201 :960 — — — —	- характерная точка границы публичного сервитута объекта электросетевого хозяйства - граница административно-территориального деления - кадастровый номер квартала - граница кадастрового квартала - кадастровый номер земельного участка - существующая часть границы, имеющиеся в ГКН сведения о которой достаточны для определения ее местоположения - осевая линия объекта электросетевого хозяйства - граница ЗОУИТ - граница публичного сервитута объекта электросетевого хозяйства

ОПИСАНИЕ МЕСТОПОЛОЖЕНИЯ ГРАНИЦ
публичного сервитута

ВЛ-110кВ "Сурск-Кузнецк 1,2"

(наименование объекта)

Схема расположения границ публичного сервитута



Масштаб 1 : 2000

Используемые условные знаки и обозначения:

- | | |
|---------------|---|
| • | - характерная точка границы публичного сервитута объекта электросетевого хозяйства |
| - - - - - | - граница административно-территориального деления |
| 73:09:1470201 | - кадастровый номер квартала |
| — | - граница кадастрового квартала |
| :960 | - кадастровый номер земельного участка |
| — | - существующая часть границы, имеющиеся в ГКН сведения о которой достаточны для определения ее местоположения |
| — | - осевая линия объекта электросетевого хозяйства |
| — | - граница ЗОУИТ |
| — | - граница публичного сервитута объекта электросетевого хозяйства |

ОПИСАНИЕ МЕСТОПОЛОЖЕНИЯ ГРАНИЦ
публичного сервитута

ВЛ-110кВ "Сурск-Кузнецк 1,2"

(наименование объекта)

Схема расположения границ публичного сервитута



Масштаб 1 : 2000

Используемые условные знаки и обозначения:

•	- характерная точка границы публичного сервитута объекта электросетевого хозяйства
- - - - -	- граница административно-территориального деления
73:09:1470201	- кадастровый номер квартала
- - - - -	- граница кадастрового квартала
:960	- кадастровый номер земельного участка
- - - - -	- существующая часть границы, имеющиеся в ГКН сведения о которой достаточны для определения ее местоположения
- - - - -	- осевая линия объекта электросетевого хозяйства
- - - - -	- граница ЗОУИТ
- - - - -	- граница публичного сервитута объекта электросетевого хозяйства

- | | |
|---------------|---|
| • | - характерная точка границы публичного сервитута объекта электросетевого хозяйства |
| - - - - - | - граница административно-территориального деления |
| 73:09:1470201 | - кадастровый номер квартала |
| _____ | - граница кадастрового квартала |
| :960 | - кадастровый номер земельного участка |
| _____ | - существующая часть границы, имеющиеся в ГКН сведения о которой достаточны для определения ее местоположения |
| _____ | - осевая линия объекта электросетевого хозяйства |
| _____ | - граница ЗОУИТ |
| _____ | - граница публичного сервитута объекта электросетевого хозяйства |

ОПИСАНИЕ МЕСТОПОЛОЖЕНИЯ ГРАНИЦ
публичного сервитута

ВЛ-110кВ "Сурск-Кузнецк 1,2"

(наименование объекта)

Схема расположения границ публичного сервитута



Масштаб 1 : 2000

Используемые условные знаки и обозначения:

•	- характерная точка границы публичного сервитута объекта электросетевого хозяйства
- - - - -	- граница административно-территориального деления
73:09:1470201	- кадастровый номер квартала
- - - - -	- граница кадастрового квартала
:960	- кадастровый номер земельного участка
- - - - -	- существующая часть границы, имеющиеся в ГКН сведения о которой достаточны для определения ее местоположения
- - - - -	- осевая линия объекта электросетевого хозяйства
- - - - -	- граница ЗОУИТ
- - - - -	- граница публичного сервитута объекта электросетевого хозяйства

ОПИСАНИЕ МЕСТОПОЛОЖЕНИЯ ГРАНИЦ
публичного сервитута

ВЛ-110кВ "Сурск-Кузнецк 1,2"

(наименование объекта)

Схема расположения границ публичного сервитута



Масштаб 1 : 2000

Используемые условные знаки и обозначения:

•	- характерная точка границы публичного сервитута объекта электросетевого хозяйства
- - - - -	- граница административно-территориального деления
73:09:1470201	- кадастровый номер квартала
- - - - -	- граница кадастрового квартала
:960	- кадастровый номер земельного участка
- - - - -	- существующая часть границы, имеющиеся в ГКН сведения о которой достаточны для определения ее местоположения
- - - - -	- осевая линия объекта электросетевого хозяйства
- - - - -	- граница ЗОУИТ
- - - - -	- граница публичного сервитута объекта электросетевого хозяйства


ОПИСАНИЕ МЕСТОПОЛОЖЕНИЯ ГРАНИЦ

публичного сервитута

ВЛ-110кВ "Сурск-Кузнецк 1,2"

(наименование объекта)

Схема расположения границ публичного сервитута

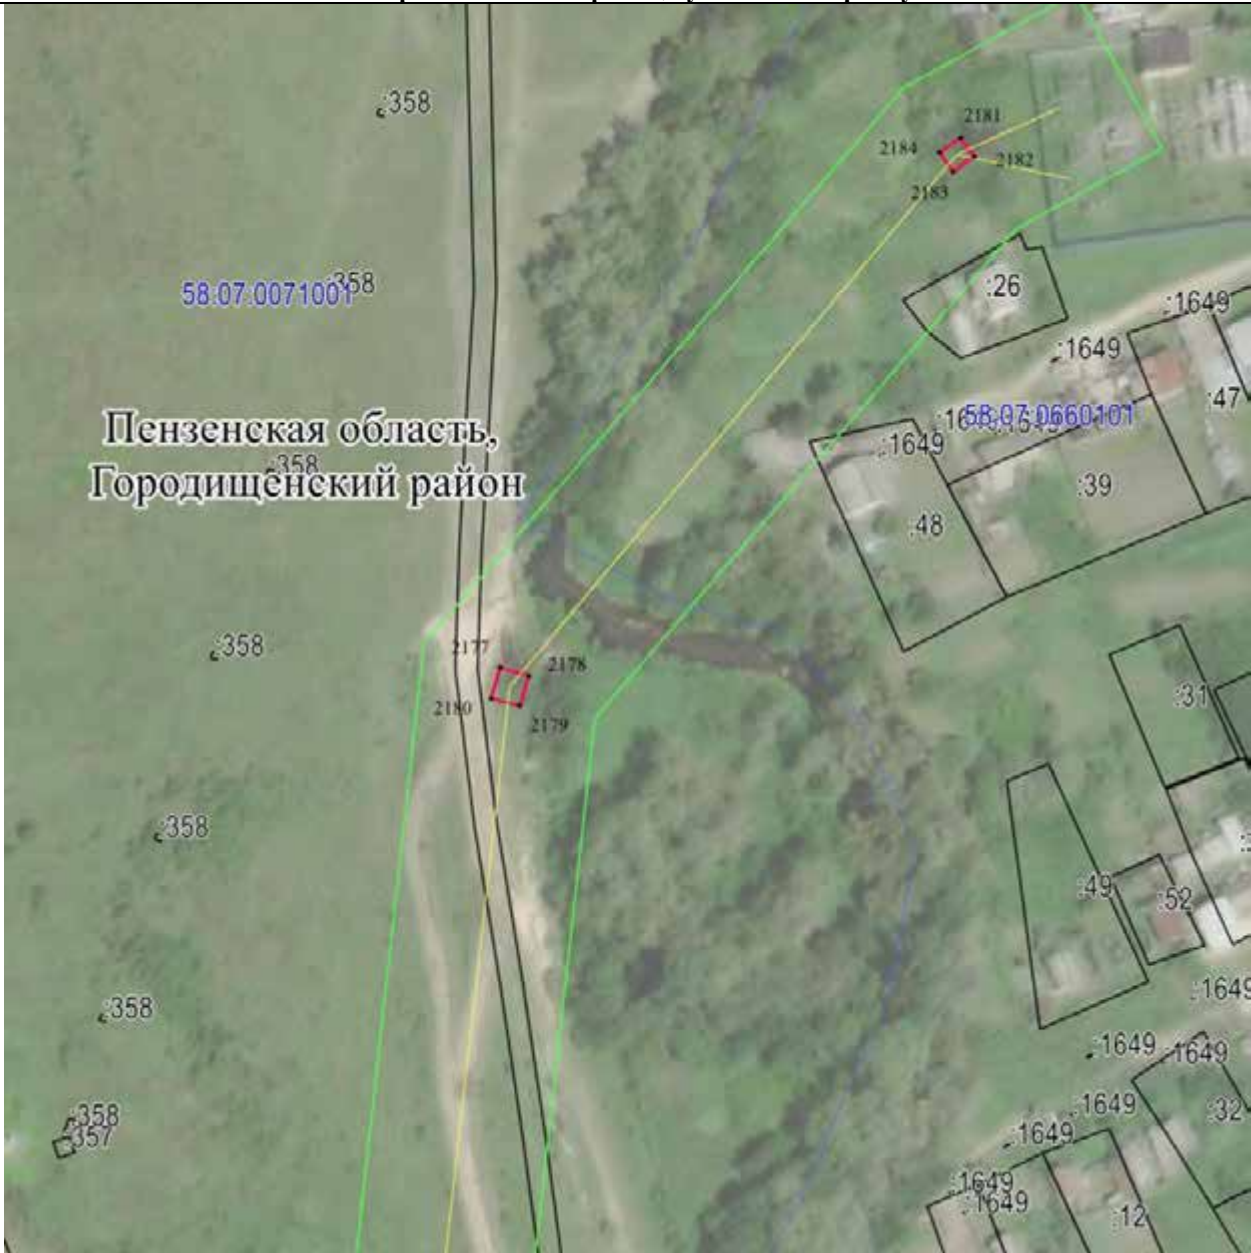

Масштаб 1 : 2000

Используемые условные знаки и обозначения:

•	- характерная точка границы публичного сервитута объекта электросетевого хозяйства
- - - - -	- граница административно-территориального деления
73:09:1470201	- кадастровый номер квартала
— — — — —	- граница кадастрового квартала
:960	- кадастровый номер земельного участка
— — — — —	- существующая часть границы, имеющиеся в ГКН сведения о которой достаточны для определения ее местоположения
— — — — —	- осевая линия объекта электросетевого хозяйства
— — — — —	- граница ЗОУИТ
— — — — —	- граница публичного сервитута объекта электросетевого хозяйства

ОПИСАНИЕ МЕСТОПОЛОЖЕНИЯ ГРАНИЦ
публичного сервитута

ВЛ-110кВ "Сурск-Кузнецк 1,2"

(наименование объекта)

Схема расположения границ публичного сервитута



Масштаб 1 : 2000

Используемые условные знаки и обозначения:

•	- характерная точка границы публичного сервитута объекта электросетевого хозяйства
- - - - -	- граница административно-территориального деления
73:09:1470201	- кадастровый номер квартала
— — — — —	- граница кадастрового квартала
:960	- кадастровый номер земельного участка
— — — — —	- существующая часть границы, имеющиеся в ГКН сведения о которой достаточны для определения ее местоположения
— — — — —	- осевая линия объекта электросетевого хозяйства
— — — — —	- граница ЗОУИТ
— — — — —	- граница публичного сервитута объекта электросетевого хозяйства

- | | |
|---------------|---|
| • | - характерная точка границы публичного сервитута объекта электросетевого хозяйства |
| - - - - - | - граница административно-территориального деления |
| 73:09:1470201 | - кадастровый номер квартала |
| - - - - - | - граница кадастрового квартала |
| :960 | - кадастровый номер земельного участка |
| _____ | - существующая часть границы, имеющиеся в ГКН сведения о которой достаточны для определения ее местоположения |
| _____ | - осевая линия объекта электросетевого хозяйства |
| _____ | - граница ЗОУИТ |
| _____ | - граница публичного сервитута объекта электросетевого хозяйства |

ОПИСАНИЕ МЕСТОПОЛОЖЕНИЯ ГРАНИЦ
публичного сервитута

ВЛ-110кВ "Сурск-Кузнецк 1,2"

(наименование объекта)

Схема расположения границ публичного сервитута



Масштаб 1 : 2000

Используемые условные знаки и обозначения:

•	- характерная точка границы публичного сервитута объекта электросетевого хозяйства
- - - - -	- граница административно-территориального деления
73:09:1470201	- кадастровый номер квартала
- - - - -	- граница кадастрового квартала
:960	- кадастровый номер земельного участка
- - - - -	- существующая часть границы, имеющиеся в ГКН сведения о которой достаточны для определения ее местоположения
- - - - -	- осевая линия объекта электросетевого хозяйства
- - - - -	- граница ЗОУИТ
- - - - -	- граница публичного сервитута объекта электросетевого хозяйства

ОПИСАНИЕ МЕСТОПОЛОЖЕНИЯ ГРАНИЦ	
публичного сервитута	
ВЛ-110кВ "Сурск-Кузнецк 1,2"	
(наименование объекта)	
Схема расположения границ публичного сервитута	
Пензенская область, Городищенский район 769 770 768 764 767 766 765 776 777 775 771 774 772 773 228 228 58:07:0080504 73:09:1470201	
Масштаб 1 : 2000	
Используемые условные знаки и обозначения:	
•	- характерная точка границы публичного сервитута объекта электросетевого хозяйства
- - - - -	- граница административно-территориального деления
73:09:1470201	- кадастровый номер квартала
- - - - -	- граница кадастрового квартала
:960	- кадастровый номер земельного участка
— — — — —	- существующая часть границы, имеющиеся в ГКН сведения о которой достаточны для определения ее местоположения
—————	- осевая линия объекта электросетевого хозяйства
—————	- граница ЗОУИТ
—————	- граница публичного сервитута объекта электросетевого хозяйства

ОПИСАНИЕ МЕСТОПОЛОЖЕНИЯ ГРАНИЦ
публичного сервитута

ВЛ-110кВ "Сурск-Кузнецк 1,2"

(наименование объекта)

Схема расположения границ публичного сервитута



Масштаб 1 : 2000

Используемые условные знаки и обозначения:

•	- характерная точка границы публичного сервитута объекта электросетевого хозяйства
- - - - -	- граница административно-территориального деления
73:09:1470201	- кадастровый номер квартала
- - - - -	- граница кадастрового квартала
:960	- кадастровый номер земельного участка
- - - - -	- существующая часть границы, имеющиеся в ГКН сведения о которой достаточны для определения ее местоположения
- - - - -	- осевая линия объекта электросетевого хозяйства
- - - - -	- граница ЗОУИТ
- - - - -	- граница публичного сервитута объекта электросетевого хозяйства




- | | |
|---------------|---|
| • | - характерная точка границы публичного сервитута объекта электросетевого хозяйства |
| - - - - - | - граница административно-территориального деления |
| 73:09:1470201 | - кадастровый номер квартала |
| _____ | - граница кадастрового квартала |
| :960 | - кадастровый номер земельного участка |
| _____ | - существующая часть границы, имеющиеся в ГКН сведения о которой достаточны для определения ее местоположения |
| _____ | - осевая линия объекта электросетевого хозяйства |
| _____ | - граница ЗОУИТ |
| _____ | - граница публичного сервитута объекта электросетевого хозяйства |

ОПИСАНИЕ МЕСТОПОЛОЖЕНИЯ ГРАНИЦ
публичного сервитута

ВЛ-110кВ "Сурск-Кузнецк 1,2"

(наименование объекта)

Схема расположения границ публичного сервитута

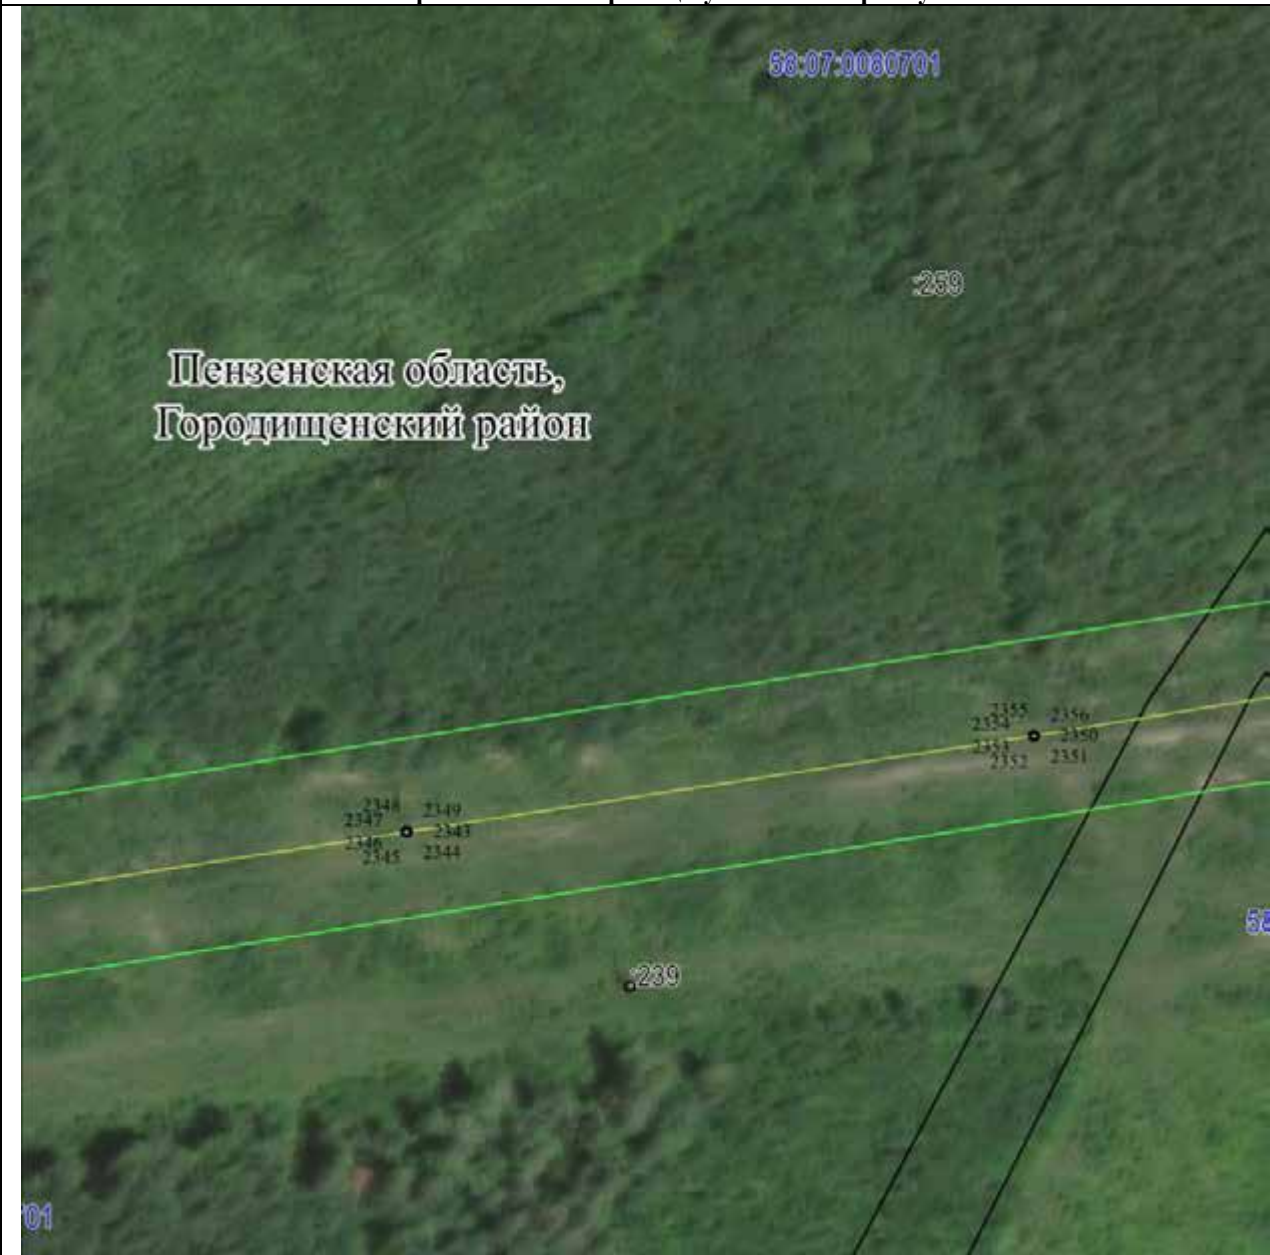

Масштаб 1 : 2000

Используемые условные знаки и обозначения:

•	- характерная точка границы публичного сервитута объекта электросетевого хозяйства
- - - - -	- граница административно-территориального деления
73:09:1470201	- кадастровый номер квартала
- - - - -	- граница кадастрового квартала
:960	- кадастровый номер земельного участка
- - - - -	- существующая часть границы, имеющиеся в ГКН сведения о которой достаточны для определения ее местоположения
- - - - -	- осевая линия объекта электросетевого хозяйства
- - - - -	- граница ЗОУИТ
- - - - -	- граница публичного сервитута объекта электросетевого хозяйства



ОПИСАНИЕ МЕСТОПОЛОЖЕНИЯ ГРАНИЦ
публичного сервитута

ВЛ-110кВ "Сурск-Кузнецк 1,2"

(наименование объекта)

Схема расположения границ публичного сервитута



Масштаб 1 : 2000

Используемые условные знаки и обозначения:

•	- характерная точка границы публичного сервитута объекта электросетевого хозяйства
- - - - -	- граница административно-территориального деления
73:09:1470201	- кадастровый номер квартала
— — — — —	- граница кадастрового квартала
:960	- кадастровый номер земельного участка
— — — — —	- существующая часть границы, имеющиеся в ГКН сведения о которой достаточны для определения ее местоположения
— — — — —	- осевая линия объекта электросетевого хозяйства
— — — — —	- граница ЗОУИТ
— — — — —	- граница публичного сервитута объекта электросетевого хозяйства

ОПИСАНИЕ МЕСТОПОЛОЖЕНИЯ ГРАНИЦ

публичного сервитута

ВЛ-110кВ "Сурск-Кузнецк 1,2"

(наименование объекта)

Схема расположения границ публичного сервитута

Масштаб 1 : 2000

Используемые условные знаки и обозначения:

•	- характерная точка границы публичного сервитута объекта электросетевого хозяйства
— — — — —	- граница административно-территориального деления
73:09:1470201	- кадастровый номер квартала
— — — — —	- граница кадастрового квартала
:960	- кадастровый номер земельного участка
— — — — —	- существующая часть границы, имеющиеся в ГКН сведения о которой достаточны для определения ее местоположения
— — — — —	- осевая линия объекта электросетевого хозяйства
— — — — —	- граница ЗОУИТ
— — — — —	- граница публичного сервитута объекта электросетевого хозяйства

ОПИСАНИЕ МЕСТОПОЛОЖЕНИЯ ГРАНИЦ
публичного сервитута

ВЛ-110кВ "Сурск-Кузнецк 1,2"

(наименование объекта)

Схема расположения границ публичного сервитута



Масштаб 1 : 2000

Используемые условные знаки и обозначения:

•	- характерная точка границы публичного сервитута объекта электросетевого хозяйства
- - - - -	- граница административно-территориального деления
73:09:1470201	- кадастровый номер квартала
- - - - -	- граница кадастрового квартала
:960	- кадастровый номер земельного участка
- - - - -	- существующая часть границы, имеющиеся в ГКН сведения о которой достаточны для определения ее местоположения
- - - - -	- осевая линия объекта электросетевого хозяйства
- - - - -	- граница ЗОУИТ
- - - - -	- граница публичного сервитута объекта электросетевого хозяйства

- | | |
|---------------|---|
| • | - характерная точка границы публичного сервитута объекта электросетевого хозяйства |
| - - - - - | - граница административно-территориального деления |
| 73:09:1470201 | - кадастровый номер квартала |
| _____ | - граница кадастрового квартала |
| :960 | - кадастровый номер земельного участка |
| _____ | - существующая часть границы, имеющиеся в ГКН сведения о которой достаточны для определения ее местоположения |
| _____ | - осевая линия объекта электросетевого хозяйства |
| _____ | - граница ЗОУИТ |
| _____ | - граница публичного сервитута объекта электросетевого хозяйства |

ОПИСАНИЕ МЕСТОПОЛОЖЕНИЯ ГРАНИЦ
публичного сервитута

ВЛ-110кВ "Сурск-Кузнецк 1,2"

(наименование объекта)

Схема расположения границ публичного сервитута



Масштаб 1 : 2000

Используемые условные знаки и обозначения:

•	- характерная точка границы публичного сервитута объекта электросетевого хозяйства
- - - - -	- граница административно-территориального деления
73:09:1470201	- кадастровый номер квартала
— — — — —	- граница кадастрового квартала
:960	- кадастровый номер земельного участка
— — — — —	- существующая часть границы, имеющиеся в ГКН сведения о которой достаточны для определения ее местоположения
— — — — —	- осевая линия объекта электросетевого хозяйства
— — — — —	- граница ЗОУИТ
— — — — —	- граница публичного сервитута объекта электросетевого хозяйства

ОПИСАНИЕ МЕСТОПОЛОЖЕНИЯ ГРАНИЦ
публичного сервитута

ВЛ-110кВ "Сурск-Кузнецк 1,2"

(наименование объекта)

Схема расположения границ публичного сервитута



Масштаб 1 : 2000

Используемые условные знаки и обозначения:

•	- характерная точка границы публичного сервитута объекта электросетевого хозяйства
- - - - -	- граница административно-территориального деления
73:09:1470201	- кадастровый номер квартала
— — — — —	- граница кадастрового квартала
:960	- кадастровый номер земельного участка
— — — — —	- существующая часть границы, имеющиеся в ГКН сведения о которой достаточны для определения ее местоположения
— — — — —	- осевая линия объекта электросетевого хозяйства
— — — — —	- граница ЗОУИТ
— — — — —	- граница публичного сервитута объекта электросетевого хозяйства

ОПИСАНИЕ МЕСТОПОЛОЖЕНИЯ ГРАНИЦ

публичного сервитута

ВЛ-110кВ "Сурск-Кузнецк 1,2"

(наименование объекта)

Схема расположения границ публичного сервитута



Масштаб 1 : 2000

Используемые условные знаки и обозначения:

- | | |
|---------------|---|
| • | - характерная точка границы публичного сервитута объекта электросетевого хозяйства |
| - - - - - | - граница административно-территориального деления |
| 73:09:1470201 | - кадастровый номер квартала |
| - - - - - | - граница кадастрового квартала |
| :960 | - кадастровый номер земельного участка |
| ————— | - существующая часть границы, имеющиеся в ГКН сведения о которой достаточны для определения ее местоположения |
| ————— | - осевая линия объекта электросетевого хозяйства |
| ————— | - граница ЗОУИТ |
| ————— | - граница публичного сервитута объекта электросетевого хозяйства |

- | | |
|---------------|---|
| • | - характерная точка границы публичного сервитута объекта электросетевого хозяйства |
| - - - - - | - граница административно-территориального деления |
| 73:09:1470201 | - кадастровый номер квартала |
| - - - - - | - граница кадастрового квартала |
| :960 | - кадастровый номер земельного участка |
| ————— | - существующая часть границы, имеющиеся в ГКН сведения о которой достаточны для определения ее местоположения |
| ————— | - осевая линия объекта электросетевого хозяйства |
| ————— | - граница ЗОУИТ |
| ————— | - граница публичного сервитута объекта электросетевого хозяйства |



ОПИСАНИЕ МЕСТОПОЛОЖЕНИЯ ГРАНИЦ
публичного сервитута

ВЛ-110кВ "Сурск-Кузнецк 1,2"

(наименование объекта)


Схема расположения границ публичного сервитута



Масштаб 1 : 2000

Используемые условные знаки и обозначения:

•	- характерная точка границы публичного сервитута объекта электросетевого хозяйства
- - - - -	- граница административно-территориального деления
73:09:1470201	- кадастровый номер квартала
— — — — —	- граница кадастрового квартала
:960	- кадастровый номер земельного участка
— — — — —	- существующая часть границы, имеющиеся в ГКН сведения о которой достаточны для определения ее местоположения
— — — — —	- осевая линия объекта электросетевого хозяйства
— — — — —	- граница ЗОУИТ
— — — — —	- граница публичного сервитута объекта электросетевого хозяйства

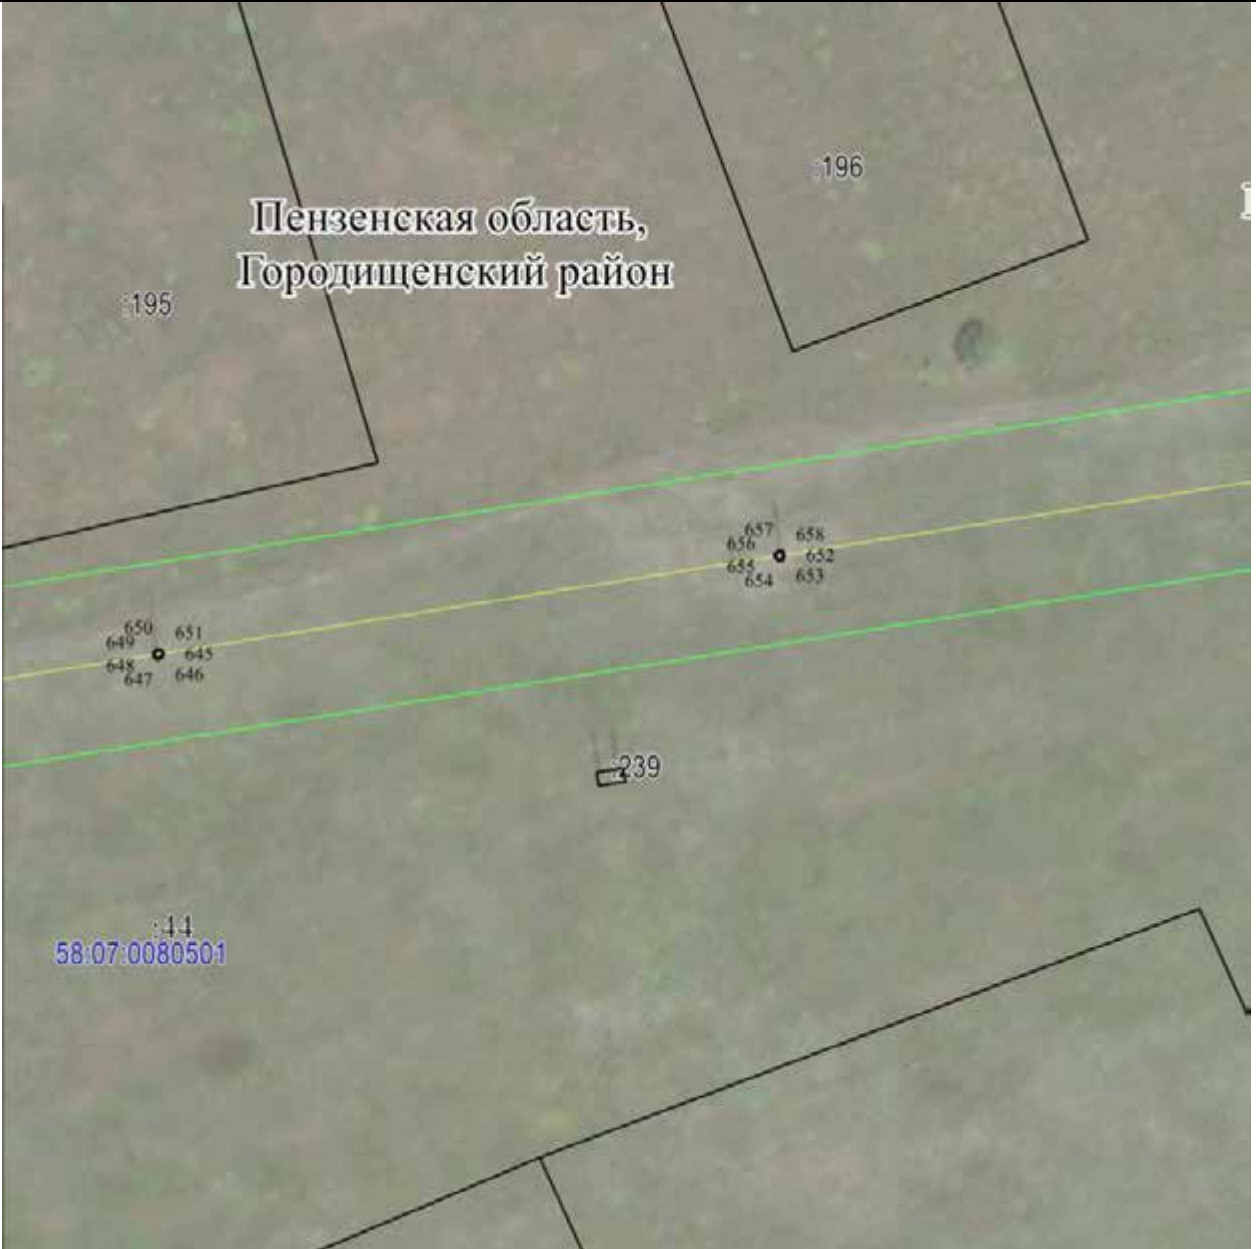ОПИСАНИЕ МЕСТОПОЛОЖЕНИЯ ГРАНИЦ публичного сервитута	
<u>ВЛ-110кВ "Сурск-Кузнецк 1,2"</u>	
(наименование объекта)	
Схема расположения границ публичного сервитута	
	
Масштаб 1 : 2000	
Используемые условные знаки и обозначения:	
• 73:09:1470201 :960 — — — —	- характерная точка границы публичного сервитута объекта электросетевого хозяйства - граница административно-территориального деления - кадастровый номер квартала - граница кадастрового квартала - кадастровый номер земельного участка - существующая часть границы, имеющиеся в ГКН сведения о которой достаточны для определения ее местоположения - осевая линия объекта электросетевого хозяйства - граница ЗОУИТ - граница публичного сервитута объекта электросетевого хозяйства


- | | |
|---------------|---|
| • | - характерная точка границы публичного сервитута объекта электросетевого хозяйства |
| - - - - - | - граница административно-территориального деления |
| 73:09:1470201 | - кадастровый номер квартала |
| _____ | - граница кадастрового квартала |
| :960 | - кадастровый номер земельного участка |
| _____ | - существующая часть границы, имеющиеся в ГКН сведения о которой достаточны для определения ее местоположения |
| _____ | - осевая линия объекта электросетевого хозяйства |
| _____ | - граница ЗОУИТ |
| _____ | - граница публичного сервитута объекта электросетевого хозяйства |

ОПИСАНИЕ МЕСТОПОЛОЖЕНИЯ ГРАНИЦ
публичного сервитута

ВЛ-110кВ "Сурск-Кузнецк 1,2"

(наименование объекта)

Схема расположения границ публичного сервитута

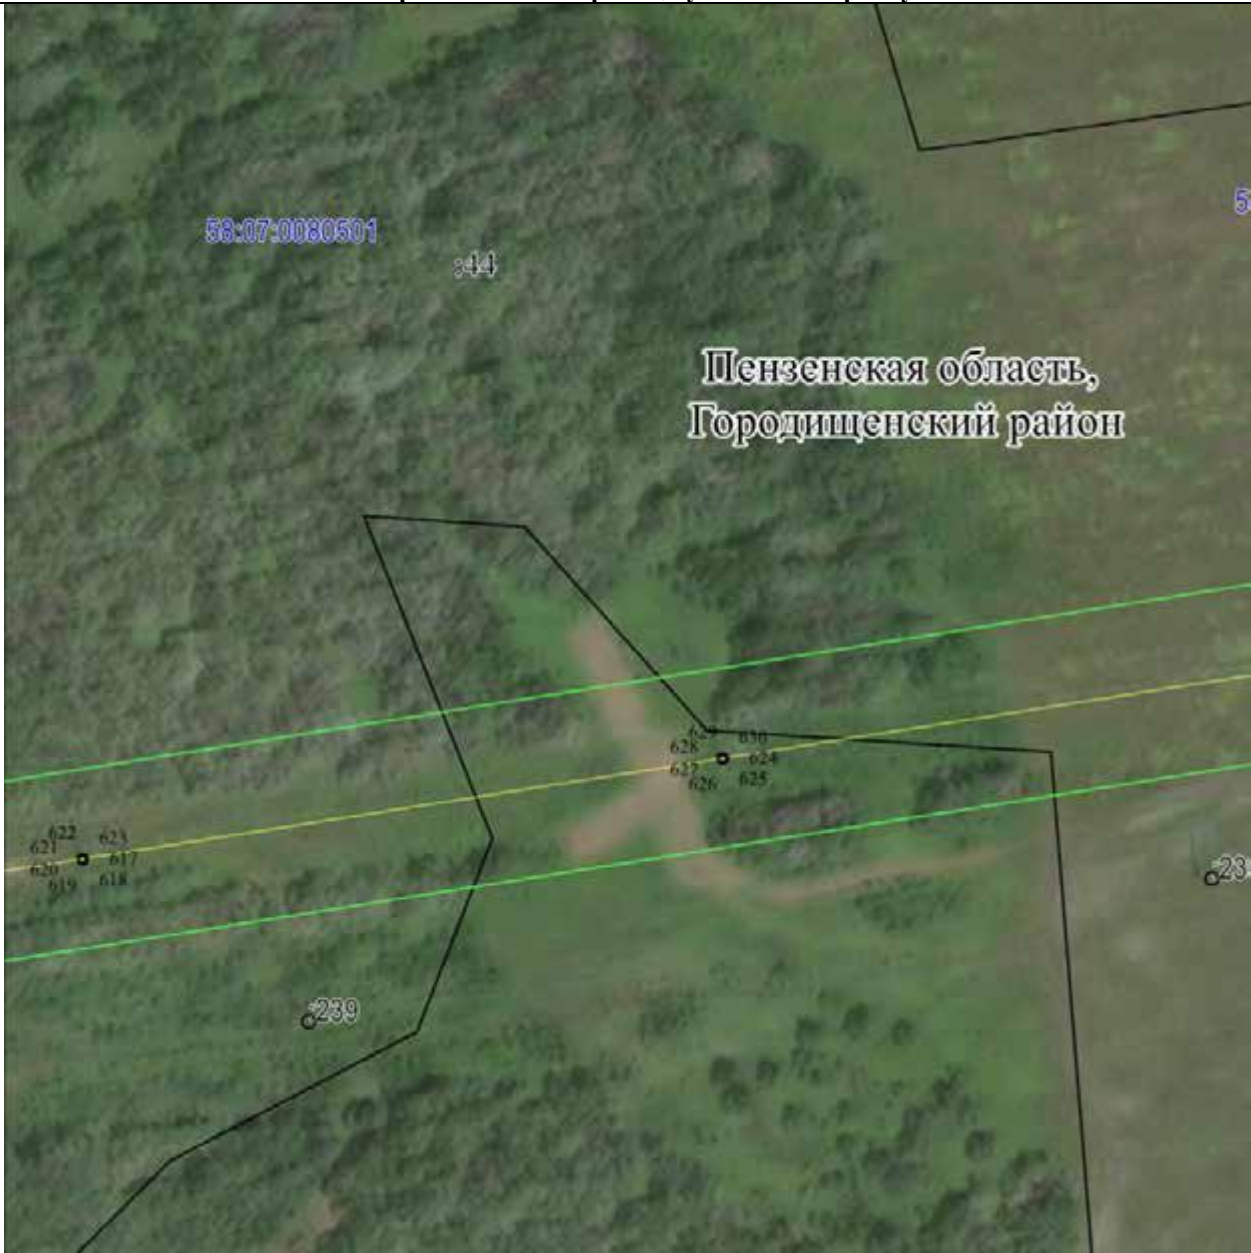

Масштаб 1 : 2000

Используемые условные знаки и обозначения:

- | | |
|---------------|---|
| • | - характерная точка границы публичного сервитута объекта электросетевого хозяйства |
| - - - - - | - граница административно-территориального деления |
| 73:09:1470201 | - кадастровый номер квартала |
| - - - - - | - граница кадастрового квартала |
| :960 | - кадастровый номер земельного участка |
| - - - - - | - существующая часть границы, имеющиеся в ГКН сведения о которой достаточны для определения ее местоположения |
| - - - - - | - осевая линия объекта электросетевого хозяйства |
| - - - - - | - граница ЗОУИТ |
| - - - - - | - граница публичного сервитута объекта электросетевого хозяйства |

- | | |
|---------------|---|
| • | - характерная точка границы публичного сервитута объекта электросетевого хозяйства |
| - - - - - | - граница административно-территориального деления |
| 73:09:1470201 | - кадастровый номер квартала |
| _____ | - граница кадастрового квартала |
| :960 | - кадастровый номер земельного участка |
| _____ | - существующая часть границы, имеющиеся в ГКН сведения о которой достаточны для определения ее местоположения |
| _____ | - осевая линия объекта электросетевого хозяйства |
| _____ | - граница ЗОУИТ |
| _____ | - граница публичного сервитута объекта электросетевого хозяйства |

ОПИСАНИЕ МЕСТОПОЛОЖЕНИЯ ГРАНИЦ

публичного сервитута

ВЛ-110кВ "Сурск-Кузнецк 1,2"

(наименование объекта)

Схема расположения границ публичного сервитута



Масштаб 1 : 2000

Используемые условные знаки и обозначения:

- | | |
|---------------|---|
| • | - характерная точка границы публичного сервитута объекта электросетевого хозяйства |
| - - - - - | - граница административно-территориального деления |
| 73:09:1470201 | - кадастровый номер квартала |
| _____ | - граница кадастрового квартала |
| :960 | - кадастровый номер земельного участка |
| _____ | - существующая часть границы, имеющиеся в ГКН сведения о которой достаточны для определения ее местоположения |
| _____ | - осевая линия объекта электросетевого хозяйства |
| _____ | - граница ЗОУИТ |
| _____ | - граница публичного сервитута объекта электросетевого хозяйства |

- | | |
|---------------|---|
| • | - характерная точка границы публичного сервитута объекта электросетевого хозяйства |
| - - - - - | - граница административно-территориального деления |
| 73:09:1470201 | - кадастровый номер квартала |
| _____ | - граница кадастрового квартала |
| :960 | - кадастровый номер земельного участка |
| _____ | - существующая часть границы, имеющиеся в ГКН сведения о которой достаточны для определения ее местоположения |
| _____ | - осевая линия объекта электросетевого хозяйства |
| _____ | - граница ЗОУИТ |
| _____ | - граница публичного сервитута объекта электросетевого хозяйства |

ОПИСАНИЕ МЕСТОПОЛОЖЕНИЯ ГРАНИЦ
публичного сервитута

ВЛ-110кВ "Сурск-Кузнецк 1,2"

(наименование объекта)

Схема расположения границ публичного сервитута



Масштаб 1 : 2000

Используемые условные знаки и обозначения:

- | | |
|---------------|---|
| • | - характерная точка границы публичного сервитута объекта электросетевого хозяйства |
| - - - - - | - граница административно-территориального деления |
| 73:09:1470201 | - кадастровый номер квартала |
| - - - - - | - граница кадастрового квартала |
| :960 | - кадастровый номер земельного участка |
| - - - - - | - существующая часть границы, имеющиеся в ГКН сведения о которой достаточны для определения ее местоположения |
| - - - - - | - осевая линия объекта электросетевого хозяйства |
| - - - - - | - граница ЗОУИТ |
| - - - - - | - граница публичного сервитута объекта электросетевого хозяйства |

ОПИСАНИЕ МЕСТОПОЛОЖЕНИЯ ГРАНИЦ
публичного сервитута

ВЛ-110кВ "Сурск-Кузнецк 1,2"

(наименование объекта)

Схема расположения границ публичного сервитута



Масштаб 1 : 2000

Используемые условные знаки и обозначения:

•	- характерная точка границы публичного сервитута объекта электросетевого хозяйства
- - - - -	- граница административно-территориального деления
73:09:1470201	- кадастровый номер квартала
- - - - -	- граница кадастрового квартала
:960	- кадастровый номер земельного участка
- - - - -	- существующая часть границы, имеющиеся в ГКН сведения о которой достаточны для определения ее местоположения
- - - - -	- осевая линия объекта электросетевого хозяйства
- - - - -	- граница ЗОУИТ
- - - - -	- граница публичного сервитута объекта электросетевого хозяйства



- | | |
|---------------|---|
| • | - характерная точка границы публичного сервитута объекта электросетевого хозяйства |
| - - - - - | - граница административно-территориального деления |
| 73:09:1470201 | - кадастровый номер квартала |
| _____ | - граница кадастрового квартала |
| :960 | - кадастровый номер земельного участка |
| _____ | - существующая часть границы, имеющиеся в ГКН сведения о которой достаточны для определения ее местоположения |
| _____ | - осевая линия объекта электросетевого хозяйства |
| _____ | - граница ЗОУИТ |
| _____ | - граница публичного сервитута объекта электросетевого хозяйства |

- | | |
|---------------|---|
| • | - характерная точка границы публичного сервитута объекта электросетевого хозяйства |
| - - - - - | - граница административно-территориального деления |
| 73:09:1470201 | - кадастровый номер квартала |
| _____ | - граница кадастрового квартала |
| :960 | - кадастровый номер земельного участка |
| _____ | - существующая часть границы, имеющиеся в ГКН сведения о которой достаточны для определения ее местоположения |
| _____ | - осевая линия объекта электросетевого хозяйства |
| _____ | - граница ЗОУИТ |
| _____ | - граница публичного сервитута объекта электросетевого хозяйства |

ОПИСАНИЕ МЕСТОПОЛОЖЕНИЯ ГРАНИЦ
публичного сервитута

ВЛ-110кВ "Сурск-Кузнецк 1,2"

(наименование объекта)

Схема расположения границ публичного сервитута



Масштаб 1 : 2000

Используемые условные знаки и обозначения:


•	- характерная точка границы публичного сервитута объекта электросетевого хозяйства
- . - . - .	- граница административно-территориального деления
73:09:1470201	- кадастровый номер квартала
- - - - -	- граница кадастрового квартала
:960	- кадастровый номер земельного участка
- - - - -	- существующая часть границы, имеющиеся в ГКН сведения о которой достаточны для определения ее местоположения
- - - - -	- осевая линия объекта электросетевого хозяйства
- - - - -	- граница ЗОУИТ
- - - - -	- граница публичного сервитута объекта электросетевого хозяйства

ОПИСАНИЕ МЕСТОПОЛОЖЕНИЯ ГРАНИЦ
публичного сервитута

ВЛ-110кВ "Сурск-Кузнецк 1,2"

(наименование объекта)

Схема расположения границ публичного сервитута

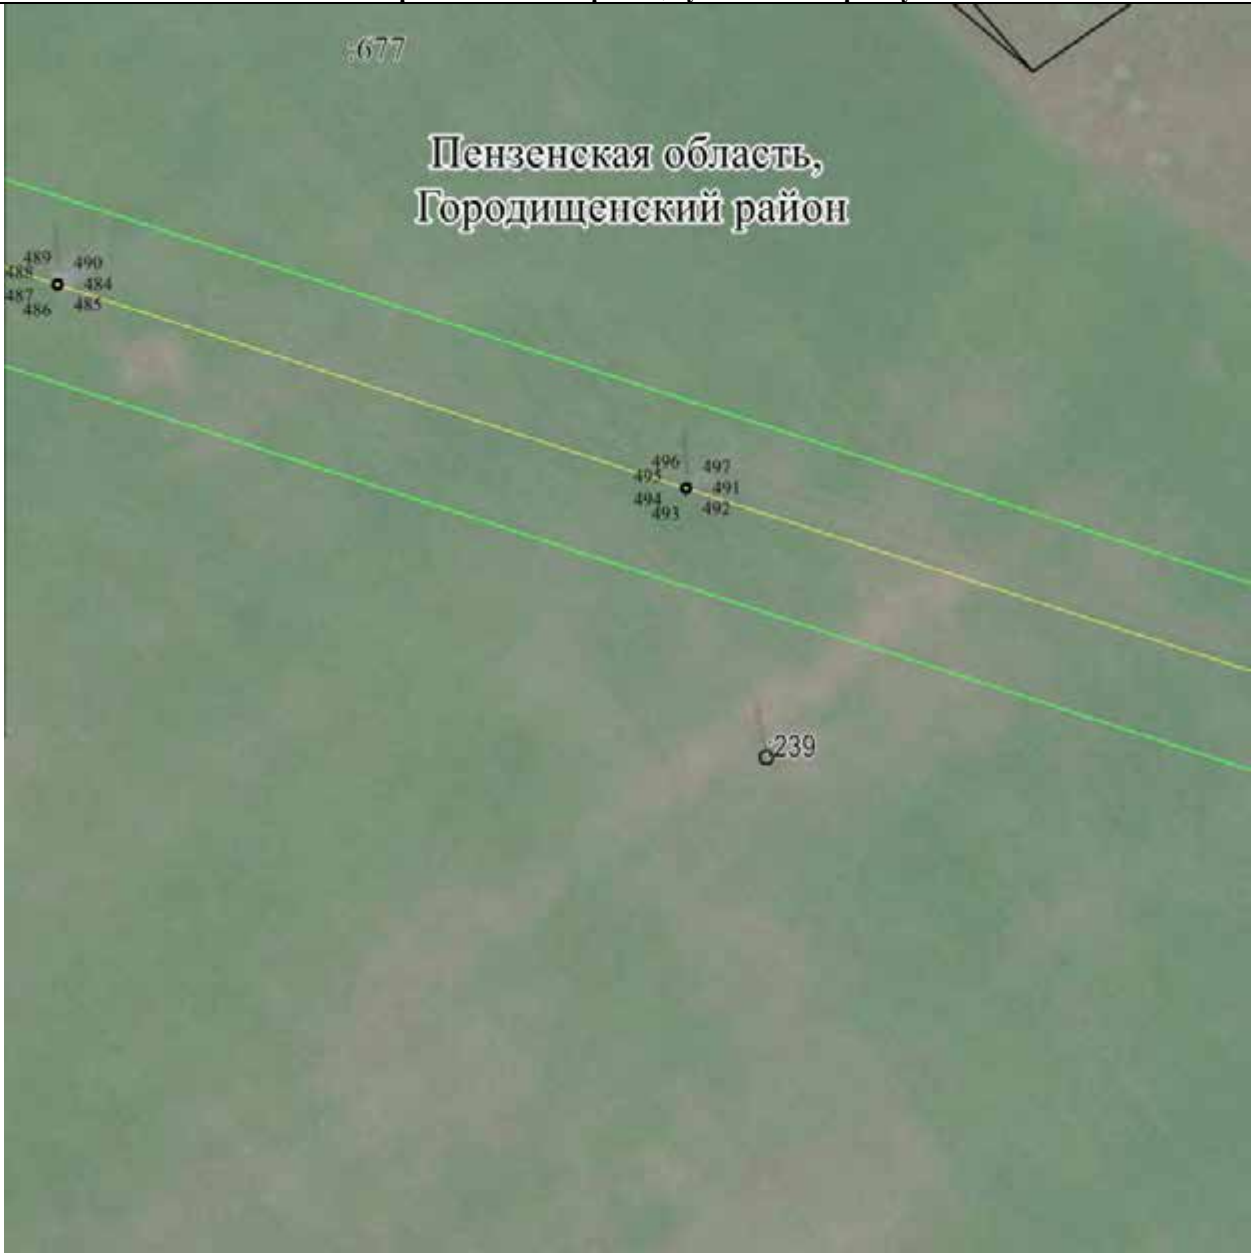

Масштаб 1 : 2000

Используемые условные знаки и обозначения:

•	- характерная точка границы публичного сервитута объекта электросетевого хозяйства
- - - - -	- граница административно-территориального деления
73:09:1470201	- кадастровый номер квартала
- - - - -	- граница кадастрового квартала
:960	- кадастровый номер земельного участка
- - - - -	- существующая часть границы, имеющиеся в ГКН сведения о которой достаточны для определения ее местоположения
- - - - -	- осевая линия объекта электросетевого хозяйства
- - - - -	- граница ЗОУИТ
- - - - -	- граница публичного сервитута объекта электросетевого хозяйства

ОПИСАНИЕ МЕСТОПОЛОЖЕНИЯ ГРАНИЦ
публичного сервитута

ВЛ-110кВ "Сурск-Кузнецк 1,2"

(наименование объекта)

Схема расположения границ публичного сервитута



Масштаб 1 : 2000

Используемые условные знаки и обозначения:

•	- характерная точка границы публичного сервитута объекта электросетевого хозяйства
- - - - -	- граница административно-территориального деления
73:09:1470201	- кадастровый номер квартала
— — — — —	- граница кадастрового квартала
:960	- кадастровый номер земельного участка
— — — — —	- существующая часть границы, имеющиеся в ГКН сведения о которой достаточны для определения ее местоположения
— — — — —	- осевая линия объекта электросетевого хозяйства
— — — — —	- граница ЗОУИТ
— — — — —	- граница публичного сервитута объекта электросетевого хозяйства

ОПИСАНИЕ МЕСТОПОЛОЖЕНИЯ ГРАНИЦ

публичного сервитута

ВЛ-110кВ "Сурск-Кузнецк 1,2"

(наименование объекта)

Схема расположения границ публичного сервитута



Масштаб 1 : 2000

Используемые условные знаки и обозначения:


•	- характерная точка границы публичного сервитута объекта электросетевого хозяйства
- . - . - .	- граница административно-территориального деления
73:09:1470201	- кадастровый номер квартала
- - - - -	- граница кадастрового квартала
:960	- кадастровый номер земельного участка
- - - - -	- существующая часть границы, имеющиеся в ГКН сведения о которой достаточны для определения ее местоположения
- - - - -	- осевая линия объекта электросетевого хозяйства
- - - - -	- граница ЗОУИТ
- - - - -	- граница публичного сервитута объекта электросетевого хозяйства

ОПИСАНИЕ МЕСТОПОЛОЖЕНИЯ ГРАНИЦ
публичного сервитута

ВЛ-110кВ "Сурск-Кузнецк 1,2"

(наименование объекта)

Схема расположения границ публичного сервитута

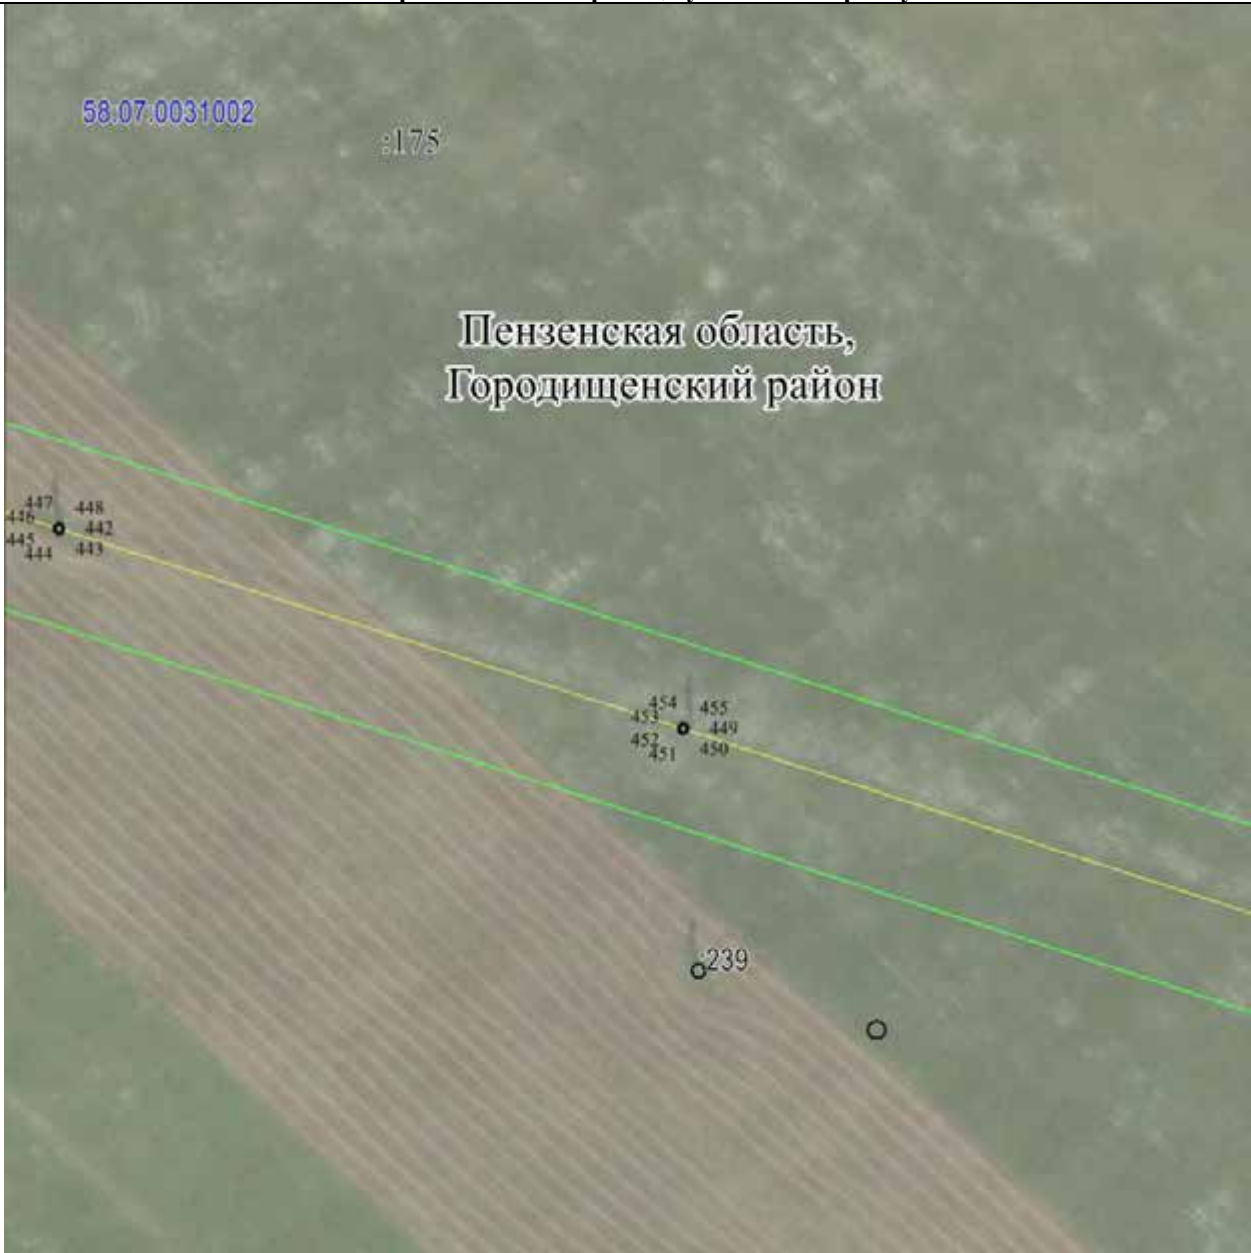

Масштаб 1 : 2000

Используемые условные знаки и обозначения:

•	- характерная точка границы публичного сервитута объекта электросетевого хозяйства
- - - - -	- граница административно-территориального деления
73:09:1470201	- кадастровый номер квартала
—	- граница кадастрового квартала
:960	- кадастровый номер земельного участка
—	- существующая часть границы, имеющиеся в ГКН сведения о которой достаточны для определения ее местоположения
—	- осевая линия объекта электросетевого хозяйства
—	- граница ЗОУИТ
—	- граница публичного сервитута объекта электросетевого хозяйства

ОПИСАНИЕ МЕСТОПОЛОЖЕНИЯ ГРАНИЦ публичного сервитута	
<u>ВЛ-110кВ "Сурск-Кузнецк 1,2"</u>	
(наименование объекта)	
Схема расположения границ публичного сервитута	
Масштаб 1 : 2000	
Используемые условные знаки и обозначения:	
• 73:09:1470201 :960	- характерная точка границы публичного сервитута объекта электросетевого хозяйства - граница административно-территориального деления - кадастровый номер квартала - граница кадастрового квартала - кадастровый номер земельного участка - существующая часть границы, имеющиеся в ГКН сведения о которой достаточны для определения ее местоположения - осевая линия объекта электросетевого хозяйства - граница ЗОУИТ - граница публичного сервитута объекта электросетевого хозяйства

ОПИСАНИЕ МЕСТОПОЛОЖЕНИЯ ГРАНИЦ
публичного сервитута

ВЛ-110кВ "Сурск-Кузнецк 1,2"

(наименование объекта)

Схема расположения границ публичного сервитута



Масштаб 1 : 2000

Используемые условные знаки и обозначения:

•	- характерная точка границы публичного сервитута объекта электросетевого хозяйства
- - - - -	- граница административно-территориального деления
73:09:1470201	- кадастровый номер квартала
—	- граница кадастрового квартала
:960	- кадастровый номер земельного участка
—	- существующая часть границы, имеющиеся в ГКН сведения о которой достаточны для определения ее местоположения
—	- осевая линия объекта электросетевого хозяйства
—	- граница ЗОУИТ
—	- граница публичного сервитута объекта электросетевого хозяйства

ОПИСАНИЕ МЕСТОПОЛОЖЕНИЯ ГРАНИЦ
публичного сервитута

ВЛ-110кВ "Сурск-Кузнецк 1,2"

(наименование объекта)

Схема расположения границ публичного сервитута



Масштаб 1 : 2000

Используемые условные знаки и обозначения:

• 1	- характерная точка границы публичного сервитута объекта электросетевого хозяйства
- - - - -	- граница административно-территориального деления
73:09:1470201	- кадастровый номер квартала
— — — — —	- граница кадастрового квартала
:960	- кадастровый номер земельного участка
— — — — —	- существующая часть границы, имеющиеся в ГКН сведения о которой достаточны для определения ее местоположения
— — — — —	- осевая линия объекта электросетевого хозяйства
— — — — —	- граница ЗОУИТ
— — — — —	- граница публичного сервитута объекта электросетевого хозяйства

ОПИСАНИЕ МЕСТОПОЛОЖЕНИЯ ГРАНИЦ

публичного сервитута

ВЛ-110кВ "Сурск-Кузнецк 1,2"

(наименование объекта)

Схема расположения границ публичного сервитута



Масштаб 1 : 2000

Используемые условные знаки и обозначения:

•	- характерная точка границы публичного сервитута объекта электросетевого хозяйства
- - - - -	- граница административно-территориального деления
73:09:1470201	- кадастровый номер квартала
- - - - -	- граница кадастрового квартала
:960	- кадастровый номер земельного участка
- - - - -	- существующая часть границы, имеющиеся в ГКН сведения о которой достаточны для определения ее местоположения
- - - - -	- осевая линия объекта электросетевого хозяйства
- - - - -	- граница ЗОУИТ
- - - - -	- граница публичного сервитута объекта электросетевого хозяйства

ОПИСАНИЕ МЕСТОПОЛОЖЕНИЯ ГРАНИЦ
публичного сервитута

ВЛ-110кВ "Сурск-Кузнецк 1,2"

(наименование объекта)

Схема расположения границ публичного сервитута



Масштаб 1 : 2000

Используемые условные знаки и обозначения:

•	- характерная точка границы публичного сервитута объекта электросетевого хозяйства
- . - . - .	- граница административно-территориального деления
73:09:1470201	- кадастровый номер квартала
- - - - -	- граница кадастрового квартала
:960	- кадастровый номер земельного участка
- - - - -	- существующая часть границы, имеющиеся в ГКН сведения о которой достаточны для определения ее местоположения
- - - - -	- осевая линия объекта электросетевого хозяйства
- - - - -	- граница ЗОУИТ
- - - - -	- граница публичного сервитута объекта электросетевого хозяйства


ОПИСАНИЕ МЕСТОПОЛОЖЕНИЯ ГРАНИЦ

публичного сервитута

ВЛ-110кВ "Сурск-Кузнецк 1,2"

(наименование объекта)

Схема расположения границ публичного сервитута

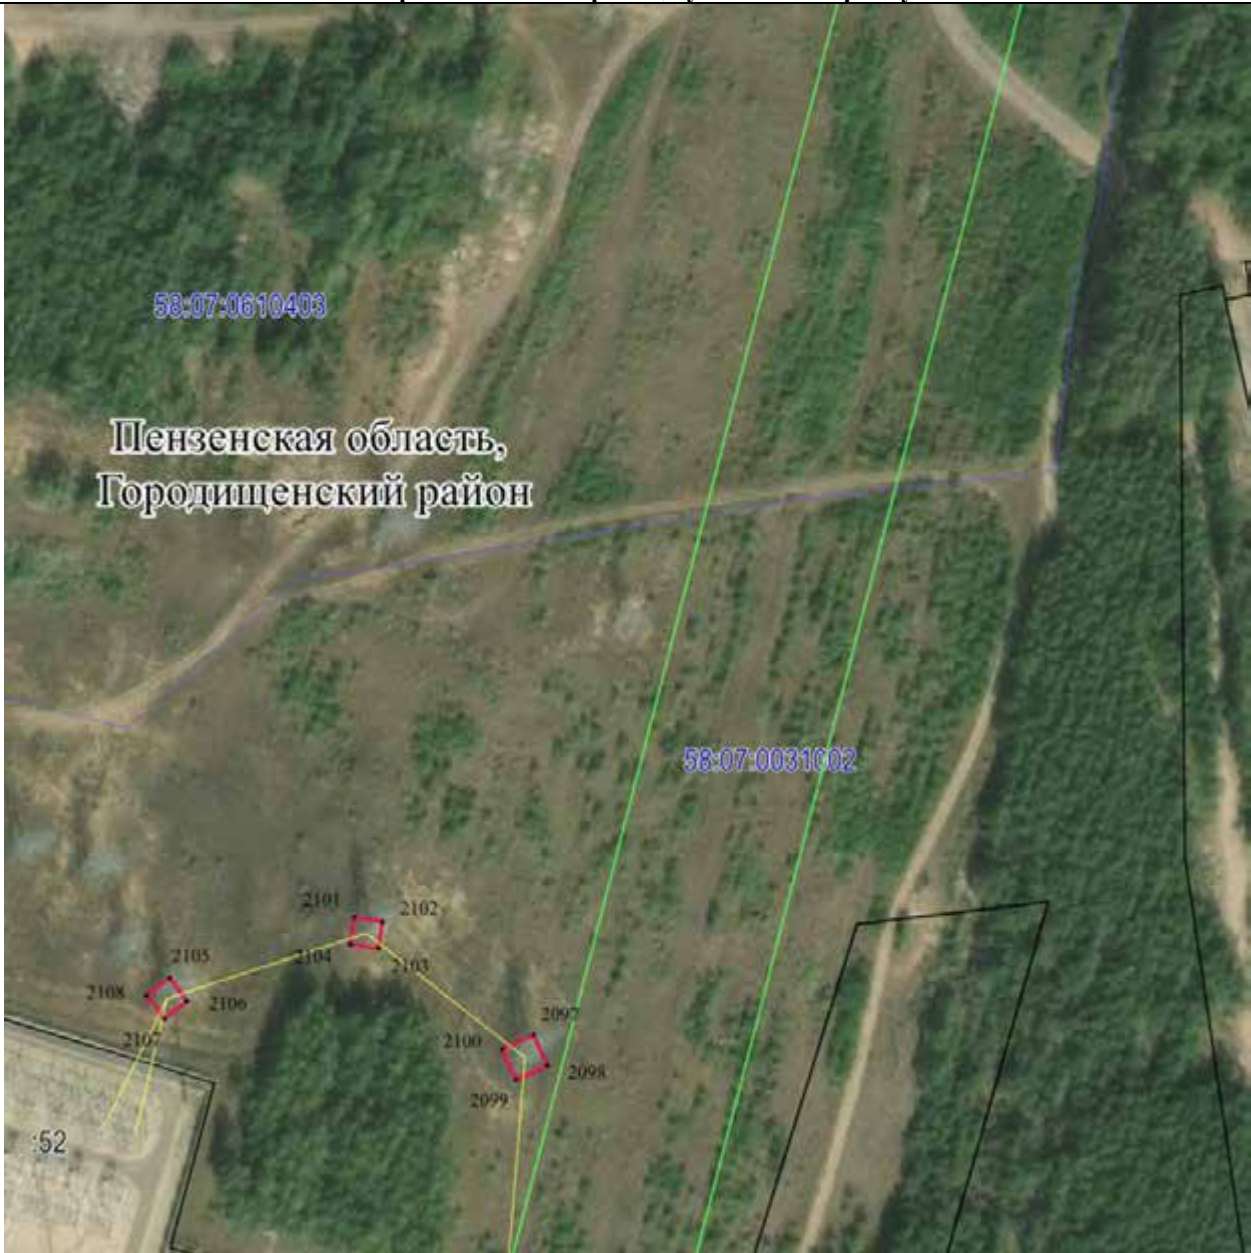

Масштаб 1 : 2000

Используемые условные знаки и обозначения:

•	- характерная точка границы публичного сервитута объекта электросетевого хозяйства
- - - - -	- граница административно-территориального деления
73:09:1470201	- кадастровый номер квартала
- - - - -	- граница кадастрового квартала
:960	- кадастровый номер земельного участка
- - - - -	- существующая часть границы, имеющиеся в ГКН сведения о которой достаточны для определения ее местоположения
- - - - -	- осевая линия объекта электросетевого хозяйства
- - - - -	- граница ЗОУИТ
- - - - -	- граница публичного сервитута объекта электросетевого хозяйства

ОПИСАНИЕ МЕСТОПОЛОЖЕНИЯ ГРАНИЦ
публичного сервитута

ВЛ-110кВ "Сурск-Кузнецк 1,2"

(наименование объекта)

Схема расположения границ публичного сервитута



Масштаб 1 : 2000

Используемые условные знаки и обозначения:

- | | |
|---------------|---|
| • | - характерная точка границы публичного сервитута объекта электросетевого хозяйства |
| - - - - - | - граница административно-территориального деления |
| 73:09:1470201 | - кадастровый номер квартала |
| — | - граница кадастрового квартала |
| :960 | - кадастровый номер земельного участка |
| — | - существующая часть границы, имеющиеся в ГКН сведения о которой достаточны для определения ее местоположения |
| — | - осевая линия объекта электросетевого хозяйства |
| — | - граница ЗОУИТ |
| — | - граница публичного сервитута объекта электросетевого хозяйства |

Сведения о характерных точках границ объекта	
Площадь объекта	6355 кв.м
58:07:0083201:1	– 268.55 кв.м
58:07:0000000:51	– 3.94 кв.м
58:07:0400102:1150	– 3.94 кв.м
58:07:0083501:102	– 3.95 кв.м
58:07:0083501:138	– 23.64
58:07:0000000:2230	– 82.01
58:07:0080505:185	– 3.94
58:07:0080505:156	– 27.60
58:07:0080505:338	– 7.88
58:07:0080505:171	– 19.71
58:07:0080505:186	– 3.94
58:07:0080505:206	– 11.84
58:07:0080505:207	– 7.87
58:07:0080505:349	– 15.77
58:07:0080505:133	– 3.94
58:07:0000000:263	– 3.94
58:07:0080504:365	– 680.90
58:07:0080504:361	– 31.15
58:07:0080504:432	– 3.94 кв.м
58:07:0080504:447	– 15.77 кв.м
58:07:0080504:572	– 61.56 кв.м
58:07:0080504:400	– 123.67 кв.м
58:07:0000000:249	– 19.71 кв.м
58:07:0000000:259	– 31.54 кв.м
58:07:0080501:56	– 78.72 кв.м
58:07:0080501:44	– 55.16 кв.м
58:07:0080501:70	– 19.69 кв.м
58:07:0000000:144	– 11.83 кв.м
58:07:0031002:677	– 103.79 кв.м
58:07:0031002:824	– 3.94 кв.м
58:07:0031002:175	– 23.66 кв.м
58:07:0031002:170	– 35.47 кв.м
58:07:0080504:362	– 94.58 кв.м
58:07:0080504:421	– 7.88 кв.м
58:07:0080504:428	– 2.24 кв.м
58:07:0080504:317	– 0.02 кв.м
58:07:0080504:404	– 7.88 кв.м
58:07:0080504:350	– 59.12 кв.м
58:07:0080504:441	– 11.83 кв.м
58:07:0000000:35	– 57.93 кв.м
58:07:0082001:14	– 82.22 кв.м
58:07:0081901:1	– 61.00 кв.м
58:07:0000000:35	– 36.25 кв.м
58:07:0081901:18	– 64.41 кв.м
58:07:0081901:22	– 3.94 кв.м
58:07:0000000:217	– 44.30 кв.м
58:07:0000000:258	– 54.76 кв.м
58:07:0080504:572	– 73.38 кв.м
58:07:0080504:432	– 27.58 кв.м
58:07:0080504:355	– 15.78 кв.м
58:07:0080504:378	– 3.94 кв.м

58:07:0080504:374 – 62.15 КВ.М
 58:07:0080504:371 – 67.07 КВ.М
 58:07:0000000:157 – 79.78 КВ.М
 58:07:0083201:1 – 268.55 КВ.М
 58:14:0020201:74 - 7.88 КВ.М
 58:14:0020201:57 - 33.14 КВ.М
 58:14:0020201:82 - 39.40 КВ.М
 58:14:0000000:279 - 181.29 КВ.М
 58:14:0020201:80 - 3.94 КВ.М
 58:14:0020801:54 - 27.58 КВ.М
 58:14:0000000:1106 - 7.88 КВ.М
 58:14:0000000:26- 222.23 КВ.М
 58:14:0000000:723 - 43.34 КВ.М
 58:14:0050301:148 - 3.94 КВ.М
 58:14:0050301:149 - 7.88 КВ.М
 58:14:0000000:1362 - 23.64 КВ.М
 58:14:0050303:173 - 27.58 КВ.М
 58:14:0050303:186 -15.76 КВ.М
 58:14:0050303:114 -11.82 КВ.М
 58:14:0050303:117 - 15.76 КВ.М
 58:14:0050303:120 -7.88 КВ.М
 58:14:0050303:124 - 15.76 КВ.М
 58:14:0000000:125 -193.12 КВ.М
 58:14:0000000:173- 8.88 КВ.М
 58:14:0050304:121- 15.76 КВ.М
 58:14:0050304:122 -11.82 КВ.М
 58:14:0050304:114 -18.71 КВ.М
 58:14:0050304:116- 3.94 КВ.М
 58:14:0050304:115 - 98.21 КВ.М
 58:14:0050304:117 -7.88 КВ.М
 58:14:0050304:118 - 23.64 КВ.М
 58:14:0070101:369 - 3.93 КВ.М
 58:14:0070101:363 - 23.64 КВ.М
 58:14:0070101:40- 11.82 КВ.М
 58:14:0070101:359- 3.94 КВ.М
 58:14:0061801:345 - 7.88 КВ.М
 58:14:0061801:265 -165.05 КВ.М
 58:14:0061401:9 -119.85 КВ.М
 58:26:0000000:20- 5 КВ.М
 58:07:0080504:426 - 0.01 КВ.М
 58:07:0084401:201 - 74,87 КВ.М
 58:07:0080505:427 - 31,55 КВ.М
 58:07:0080505:186 - 3,94 КВ.М
 58:07:0031401:176 - 139,72 КВ.М
 58:07:0031002:680 - 34,77 КВ.М
 58:07:0080504:316 - 0.01КВ.М
 58:14:0070101:38 - 3.94 КВ.М
 58:14:0070101:40 - 11,83 КВ.М
 58:07:0083301:12 – 19,71

Обозначение
характерных

Координаты, м

точек границ	X	Y
1	2	3
1	374917.19	2305287.71
2	374916.25	2305287.26
3	374916.02	2305286.25
4	374916.67	2305285.43
5	374917.71	2305285.43
6	374918.36	2305286.25
7	374918.13	2305287.26
1	374917.19	2305287.71
8	375199.50	2301368.33
9	375198.56	2301367.88
10	375198.33	2301366.87
11	375198.98	2301366.05
12	375200.02	2301366.05
13	375200.67	2301366.87
14	375200.44	2301367.88
8	375199.50	2301368.33
15	375186.04	2301556.58
16	375185.11	2301556.12
17	375184.87	2301555.11
18	375185.52	2301554.29
19	375186.56	2301554.29
20	375187.21	2301555.11
21	375186.98	2301556.12
15	375186.04	2301556.58
22	375168.78	2301789.00
23	375167.84	2301788.55
24	375167.61	2301787.53
25	375168.26	2301786.72
26	375169.30	2301786.72
27	375169.95	2301787.53
28	375169.72	2301788.55
22	375168.78	2301789.00
29	375153.79	2301994.73
30	375152.85	2301994.28
31	375152.62	2301993.26
32	375153.27	2301992.45
33	375154.31	2301992.45
34	375154.96	2301993.26
35	375154.73	2301994.28
29	375153.79	2301994.73
36	375139.47	2302197.12

37	375138.54	2302196.67
38	375138.30	2302195.65
39	375138.95	2302194.84
40	375139.99	2302194.84
41	375140.64	2302195.65
42	375140.41	2302196.67
36	375139.47	2302197.12
43	375125.62	2302390.55
44	375124.68	2302390.10
45	375124.45	2302389.09
46	375125.10	2302388.27
47	375126.14	2302388.27
48	375126.79	2302389.09
49	375126.56	2302390.10
43	375125.62	2302390.55
50	375111.85	2302580.47
51	375110.92	2302580.02
52	375110.68	2302579.00
53	375111.33	2302578.19
54	375112.37	2302578.19
55	375113.02	2302579.00
56	375112.79	2302580.02
50	375111.85	2302580.47
57	375096.53	2302790.41
58	375095.59	2302789.96
59	375095.36	2302788.94
60	375096.01	2302788.13
61	375097.05	2302788.13
62	375097.70	2302788.94
63	375097.47	2302789.96
57	375096.53	2302790.41
64	375079.57	2303006.89
65	375078.63	2303006.44
66	375078.40	2303005.42
67	375079.05	2303004.61
68	375080.09	2303004.61
69	375080.74	2303005.42
70	375080.51	2303006.44
64	375079.57	2303006.89
71	375066.77	2303204.89
72	375065.83	2303204.43
73	375065.60	2303203.42
74	375066.24	2303202.60

75	375067.29	2303202.60
76	375067.93	2303203.42
77	375067.70	2303204.43
71	375066.77	2303204.89
78	374963.37	2304646.54
79	374962.43	2304646.09
80	374962.20	2304645.07
81	374962.85	2304644.26
82	374963.89	2304644.26
83	374964.54	2304645.07
84	374964.31	2304646.09
78	374963.37	2304646.54
85	374949.27	2304838.77
86	374948.33	2304838.32
87	374948.10	2304837.30
88	374948.75	2304836.49
89	374949.79	2304836.49
90	374950.44	2304837.30
91	374950.21	2304838.32
85	374949.27	2304838.77
92	368354.17	2298149.64
93	368353.23	2298149.19
94	368353.00	2298148.17
95	368353.65	2298147.36
96	368354.69	2298147.36
97	368355.34	2298148.17
98	368355.11	2298149.19
92	368354.17	2298149.64
99	368559.15	2298238.59
100	368558.21	2298238.14
101	368557.98	2298237.13
102	368558.63	2298236.31
103	368559.67	2298236.31
104	368560.32	2298237.13
105	368560.09	2298238.14
99	368559.15	2298238.59
106	368687.99	2298294.96
107	368687.05	2298294.51
108	368686.82	2298293.49
109	368687.47	2298292.68
110	368688.51	2298292.68
111	368689.16	2298293.49
112	368688.93	2298294.51

106	368687.99	2298294.96
113	368891.71	2298383.67
114	368890.78	2298383.22
115	368890.54	2298382.20
116	368891.19	2298381.39
117	368892.23	2298381.39
118	368892.88	2298382.20
119	368892.65	2298383.22
113	368891.71	2298383.67
120	369089.25	2298469.50
121	369088.31	2298469.05
122	369088.08	2298468.04
123	369088.73	2298467.22
124	369089.77	2298467.22
125	369090.42	2298468.04
126	369090.19	2298469.05
120	369089.25	2298469.50
127	369275.67	2298550.91
128	369274.73	2298550.45
129	369274.50	2298549.44
130	369275.15	2298548.62
131	369276.19	2298548.62
132	369276.84	2298549.44
133	369276.61	2298550.45
127	369275.67	2298550.91
134	369398.92	2298604.41
135	369397.98	2298603.96
136	369397.75	2298602.94
137	369398.40	2298602.13
138	369399.44	2298602.13
139	369400.09	2298602.94
140	369399.85	2298603.96
134	369398.92	2298604.41
141	369556.16	2298673.02
142	369555.22	2298672.56
143	369554.99	2298671.55
144	369555.64	2298670.73
145	369556.68	2298670.73
146	369557.33	2298671.55
147	369557.10	2298672.56
141	369556.16	2298673.02
148	369716.79	2298742.68
149	369715.85	2298742.23

150	369715.62	2298741.21
151	369716.27	2298740.40
152	369717.31	2298740.40
153	369717.96	2298741.21
154	369717.73	2298742.23
148	369716.79	2298742.68
155	369902.98	2298823.53
156	369902.04	2298823.08
157	369901.81	2298822.06
158	369902.46	2298821.25
159	369903.50	2298821.25
160	369904.15	2298822.06
161	369903.92	2298823.08
155	369902.98	2298823.53
162	370278.05	2298987.16
163	370277.11	2298986.71
164	370276.88	2298985.69
165	370277.53	2298984.88
166	370278.57	2298984.88
167	370279.22	2298985.69
168	370278.99	2298986.71
162	370278.05	2298987.16
169	370460.48	2299067.22
170	370459.54	2299066.77
171	370459.31	2299065.76
172	370459.96	2299064.94
173	370461.00	2299064.94
174	370461.65	2299065.76
175	370461.41	2299066.77
169	370460.48	2299067.22
176	370669.36	2299158.33
177	370668.42	2299157.88
178	370668.19	2299156.86
179	370668.84	2299156.05
180	370669.88	2299156.05
181	370670.53	2299156.86
182	370670.30	2299157.88
176	370669.36	2299158.33
183	370854.31	2299239.11
184	370853.37	2299238.65
185	370853.14	2299237.64
186	370853.79	2299236.82
187	370854.83	2299236.82

188	370855.48	2299237.64
189	370855.25	2299238.65
183	370854.31	2299239.11
190	371060.53	2299329.30
191	371059.59	2299328.84
192	371059.36	2299327.83
193	371060.01	2299327.01
194	371061.05	2299327.01
195	371061.70	2299327.83
196	371061.47	2299328.84
190	371060.53	2299329.30
197	371258.51	2299416.02
198	371257.57	2299415.57
199	371257.34	2299414.56
200	371257.99	2299413.74
201	371259.03	2299413.74
202	371259.68	2299414.56
203	371259.45	2299415.57
197	371258.51	2299416.02
204	371456.91	2299502.76
205	371455.97	2299502.31
206	371455.74	2299501.29
207	371456.38	2299500.48
208	371457.43	2299500.48
209	371458.07	2299501.29
210	371457.84	2299502.31
204	371456.91	2299502.76
211	371659.20	2299590.90
212	371658.26	2299590.45
213	371658.03	2299589.43
214	371658.68	2299588.62
215	371659.72	2299588.62
216	371660.37	2299589.43
217	371660.14	2299590.45
211	371659.20	2299590.90
218	371850.91	2299674.99
219	371849.97	2299674.53
220	371849.74	2299673.52
221	371850.39	2299672.70
222	371851.43	2299672.70
223	371852.08	2299673.52
224	371851.85	2299674.53
218	371850.91	2299674.99

225	372058.31	2299764.77
226	372057.37	2299764.32
227	372057.14	2299763.30
228	372057.79	2299762.49
229	372058.83	2299762.49
230	372059.48	2299763.30
231	372059.24	2299764.32
225	372058.31	2299764.77
232	372235.69	2299843.77
233	372234.75	2299843.31
234	372234.52	2299842.30
235	372235.17	2299841.48
236	372236.21	2299841.48
237	372236.86	2299842.30
238	372236.63	2299843.31
232	372235.69	2299843.77
239	372458.55	2299940.72
240	372457.62	2299940.27
241	372457.38	2299939.25
242	372458.03	2299938.44
243	372459.07	2299938.44
244	372459.72	2299939.25
245	372459.49	2299940.27
239	372458.55	2299940.72
246	372559.60	2299985.16
247	372558.66	2299984.71
248	372558.43	2299983.69
249	372559.08	2299982.88
250	372560.12	2299982.88
251	372560.77	2299983.69
252	372560.54	2299984.71
246	372559.60	2299985.16
253	372646.82	2300023.30
254	372645.88	2300022.84
255	372645.65	2300021.83
256	372646.30	2300021.01
257	372647.34	2300021.01
258	372647.99	2300021.83
259	372647.76	2300022.84
253	372646.82	2300023.30
260	372843.03	2300109.18
261	372842.09	2300108.72
262	372841.86	2300107.71
263	372842.51	2300106.89

264	372843.55	2300106.89
265	372844.20	2300107.71
266	372843.97	2300108.72
260	372843.03	2300109.18
267	373035.00	2300193.12
268	373034.06	2300192.67
269	373033.83	2300191.66
270	373034.48	2300190.84
271	373035.52	2300190.84
272	373036.17	2300191.66
273	373035.94	2300192.67
267	373035.00	2300193.12
274	373218.25	2300273.06
275	373217.32	2300272.61
276	373217.08	2300271.60
277	373217.73	2300270.78
278	373218.77	2300270.78
279	373219.42	2300271.60
280	373219.19	2300272.61
274	373218.25	2300273.06
281	373424.65	2300363.18
282	373423.71	2300362.73
283	373423.48	2300361.72
284	373424.13	2300360.90
285	373425.17	2300360.90
286	373425.82	2300361.72
287	373425.59	2300362.73
281	373424.65	2300363.18
288	373605.39	2300442.00
289	373604.45	2300441.55
290	373604.22	2300440.53
291	373604.87	2300439.72
292	373605.91	2300439.72
293	373606.56	2300440.53
294	373606.33	2300441.55
288	373605.39	2300442.00
295	373812.81	2300533.06
296	373811.87	2300532.61
297	373811.64	2300531.59
298	373812.29	2300530.78
299	373813.33	2300530.78
300	373813.98	2300531.59
301	373813.75	2300532.61
295	373812.81	2300533.06

302	373986.13	2300608.05
303	373985.19	2300607.59
304	373984.96	2300606.58
305	373985.61	2300605.76
306	373986.65	2300605.76
307	373987.30	2300606.58
308	373987.06	2300607.59
302	373986.13	2300608.05
309	374194.94	2300700.64
310	374194.01	2300700.18
311	374193.77	2300699.17
312	374194.42	2300698.35
313	374195.46	2300698.35
314	374196.11	2300699.17
315	374195.88	2300700.18
309	374194.94	2300700.64
316	374383.56	2300783.85
317	374382.62	2300783.40
318	374382.39	2300782.38
319	374383.04	2300781.57
320	374384.08	2300781.57
321	374384.73	2300782.38
322	374384.50	2300783.40
316	374383.56	2300783.85
323	374579.74	2300867.95
324	374578.80	2300867.50
325	374578.57	2300866.48
326	374579.22	2300865.67
327	374580.26	2300865.67
328	374580.91	2300866.48
329	374580.68	2300867.50
323	374579.74	2300867.95
330	374784.33	2300957.94
331	374783.39	2300957.49
332	374783.16	2300956.47
333	374783.81	2300955.66
334	374784.85	2300955.66
335	374785.50	2300956.47
336	374785.26	2300957.49
330	374784.33	2300957.94
337	374929.78	2301021.56
338	374928.85	2301021.10
339	374928.62	2301020.09

340	374929.26	2301019.27
341	374930.31	2301019.27
342	374930.95	2301020.09
343	374930.72	2301021.10
337	374929.78	2301021.56
344	375103.04	2301095.44
345	375102.10	2301094.99
346	375101.87	2301093.97
347	375102.52	2301093.16
348	375103.56	2301093.16
349	375104.21	2301093.97
350	375103.98	2301094.99
344	375103.04	2301095.44
351	375050.87	2303429.23
352	375049.93	2303428.78
353	375049.70	2303427.76
354	375050.35	2303426.95
355	375051.39	2303426.95
356	375052.04	2303427.76
357	375051.81	2303428.78
351	375050.87	2303429.23
358	366681.20	2276240.41
359	366680.26	2276239.96
360	366680.03	2276238.94
361	366680.68	2276238.13
362	366681.72	2276238.13
363	366682.37	2276238.94
364	366682.14	2276239.96
358	366681.20	2276240.41
365	366640.49	2276365.60
366	366639.56	2276365.15
367	366639.33	2276364.14
368	366639.97	2276363.32
369	366641.02	2276363.32
370	366641.66	2276364.14
371	366641.43	2276365.15
365	366640.49	2276365.60
372	366606.15	2276471.30
373	366605.21	2276470.85
374	366604.98	2276469.83
375	366605.63	2276469.02
376	366606.67	2276469.02
377	366607.32	2276469.83

378	366607.09	2276470.85
372	366606.15	2276471.30
379	366560.22	2276612.99
380	366559.29	2276612.54
381	366559.05	2276611.52
382	366559.70	2276610.71
383	366560.74	2276610.71
384	366561.39	2276611.52
385	366561.16	2276612.54
379	366560.22	2276612.99
386	366507.94	2276775.24
387	366507.01	2276774.78
388	366506.77	2276773.77
389	366507.42	2276772.95
390	366508.46	2276772.95
391	366509.11	2276773.77
392	366508.88	2276774.78
386	366507.94	2276775.24
393	366453.96	2276940.78
394	366453.03	2276940.33
395	366452.79	2276939.31
396	366453.44	2276938.50
397	366454.48	2276938.50
398	366455.13	2276939.31
399	366454.90	2276940.33
393	366453.96	2276940.78
400	366400.43	2277106.71
401	366399.49	2277106.26
402	366399.26	2277105.24
403	366399.91	2277104.43
404	366400.95	2277104.43
405	366401.60	2277105.24
406	366401.37	2277106.26
400	366400.43	2277106.71
407	366347.28	2277272.91
408	366346.34	2277272.45
409	366346.11	2277271.44
410	366346.76	2277270.62
411	366347.80	2277270.62
412	366348.45	2277271.44
413	366348.22	2277272.45
407	366347.28	2277272.91
414	366294.24	2277436.02

415	366293.30	2277435.57
416	366293.07	2277434.55
417	366293.72	2277433.74
418	366294.76	2277433.74
419	366295.41	2277434.55
420	366295.18	2277435.57
414	366294.24	2277436.02
421	366241.13	2277600.47
422	366240.19	2277600.02
423	366239.96	2277599.00
424	366240.61	2277598.19
425	366241.65	2277598.19
426	366242.30	2277599.00
427	366242.07	2277600.02
421	366241.13	2277600.47
428	366188.46	2277765.46
429	366187.52	2277765.01
430	366187.29	2277763.99
431	366187.94	2277763.18
432	366188.98	2277763.18
433	366189.63	2277763.99
434	366189.40	2277765.01
428	366188.46	2277765.46
435	366134.60	2277929.13
436	366133.66	2277928.68
437	366133.43	2277927.66
438	366134.08	2277926.85
439	366135.12	2277926.85
440	366135.77	2277927.66
441	366135.54	2277928.68
435	366134.60	2277929.13
442	366081.78	2278095.91
443	366080.84	2278095.46
444	366080.61	2278094.44
445	366081.26	2278093.63
446	366082.30	2278093.63
447	366082.95	2278094.44
448	366082.71	2278095.46
442	366081.78	2278095.91
449	366028.96	2278260.99
450	366028.02	2278260.54
451	366027.79	2278259.52
452	366028.44	2278258.71
453	366029.48	2278258.71

454	366030.13	2278259.52
455	366029.90	2278260.54
449	366028.96	2278260.99
456	365975.44	2278425.74
457	365974.50	2278425.29
458	365974.27	2278424.27
459	365974.92	2278423.46
460	365975.96	2278423.46
461	365976.61	2278424.27
462	365976.38	2278425.29
456	365975.44	2278425.74
463	365921.03	2278593.37
464	365920.09	2278592.92
465	365919.86	2278591.90
466	365920.51	2278591.09
467	365921.55	2278591.09
468	365922.20	2278591.90
469	365921.97	2278592.92
463	365921.03	2278593.37
470	365867.87	2278758.67
471	365866.93	2278758.22
472	365866.70	2278757.20
473	365867.35	2278756.39
474	365868.39	2278756.39
475	365869.04	2278757.20
476	365868.81	2278758.22
470	365867.87	2278758.67
477	365813.91	2278924.66
478	365812.97	2278924.21
479	365812.74	2278923.19
480	365813.39	2278922.38
481	365814.43	2278922.38
482	365815.08	2278923.19
483	365814.84	2278924.21
477	365813.91	2278924.66
484	365761.12	2279089.77
485	365760.18	2279089.32
486	365759.95	2279088.31
487	365760.60	2279087.49
488	365761.64	2279087.49
489	365762.29	2279088.31
490	365762.06	2279089.32
484	365761.12	2279089.77

491	365707.27	2279256.72
492	365706.34	2279256.27
493	365706.10	2279255.25
494	365706.75	2279254.44
495	365707.79	2279254.44
496	365708.44	2279255.25
497	365708.21	2279256.27
491	365707.27	2279256.72
498	365654.28	2279421.62
499	365653.35	2279421.17
500	365653.11	2279420.16
501	365653.76	2279419.34
502	365654.80	2279419.34
503	365655.45	2279420.16
504	365655.22	2279421.17
498	365654.28	2279421.62
505	365600.99	2279586.25
506	365600.06	2279585.79
507	365599.82	2279584.78
508	365600.47	2279583.96
509	365601.51	2279583.96
510	365602.16	2279584.78
511	365601.93	2279585.79
505	365600.99	2279586.25
512	365547.86	2279751.89
513	365546.93	2279751.44
514	365546.70	2279750.43
515	365547.34	2279749.61
516	365548.39	2279749.61
517	365549.03	2279750.43
518	365548.80	2279751.44
512	365547.86	2279751.89
519	365495.51	2279914.13
520	365494.57	2279913.68
521	365494.34	2279912.66
522	365494.99	2279911.85
523	365496.03	2279911.85
524	365496.68	2279912.66
525	365496.45	2279913.68
519	365495.51	2279914.13
526	365440.55	2280084.50
527	365439.62	2280084.05
528	365439.38	2280083.04

529	365440.03	2280082.22
530	365441.07	2280082.22
531	365441.72	2280083.04
532	365441.49	2280084.05
526	365440.55	2280084.50
533	365389.17	2280243.39
534	365388.23	2280242.93
535	365388.00	2280241.92
536	365388.65	2280241.10
537	365389.69	2280241.10
538	365390.34	2280241.92
539	365390.11	2280242.93
533	365389.17	2280243.39
540	365334.08	2280411.36
541	365333.14	2280410.91
542	365332.91	2280409.89
543	365333.56	2280409.08
544	365334.60	2280409.08
545	365335.25	2280409.89
546	365335.02	2280410.91
540	365334.08	2280411.36
547	365280.91	2280577.89
548	365279.97	2280577.43
549	365279.74	2280576.42
550	365280.39	2280575.60
551	365281.43	2280575.60
552	365282.08	2280576.42
553	365281.85	2280577.43
547	365280.91	2280577.89
554	365251.54	2280914.73
555	365250.60	2280914.28
556	365250.37	2280913.27
557	365251.02	2280912.45
558	365252.06	2280912.45
559	365252.71	2280913.27
560	365252.48	2280914.28
554	365251.54	2280914.73
561	365278.44	2281087.26
562	365277.50	2281086.81
563	365277.27	2281085.79
564	365277.92	2281084.98
565	365278.96	2281084.98
566	365279.61	2281085.79
567	365279.38	2281086.81

561	365278.44	2281087.26
568	365303.77	2281255.94
569	365302.84	2281255.49
570	365302.60	2281254.47
571	365303.25	2281253.66
572	365304.29	2281253.66
573	365304.94	2281254.47
574	365304.71	2281255.49
568	365303.77	2281255.94
575	365329.05	2281418.91
576	365328.11	2281418.46
577	365327.88	2281417.44
578	365328.53	2281416.63
579	365329.57	2281416.63
580	365330.22	2281417.44
581	365329.99	2281418.46
575	365329.05	2281418.91
582	365353.51	2281579.35
583	365352.57	2281578.90
584	365352.34	2281577.89
585	365352.99	2281577.07
586	365354.03	2281577.07
587	365354.68	2281577.89
588	365354.44	2281578.90
582	365353.51	2281579.35
589	365379.75	2281738.74
590	365378.81	2281738.29
591	365378.58	2281737.27
592	365379.23	2281736.46
593	365380.27	2281736.46
594	365380.92	2281737.27
595	365380.69	2281738.29
589	365379.75	2281738.74
596	365405.31	2281895.31
597	365404.37	2281894.86
598	365404.14	2281893.85
599	365404.79	2281893.03
600	365405.83	2281893.03
601	365406.48	2281893.85
602	365406.25	2281894.86
596	365405.31	2281895.31
603	365431.30	2282060.50
604	365430.37	2282060.05

605	365430.14	2282059.04
606	365430.78	2282058.22
607	365431.83	2282058.22
608	365432.47	2282059.04
609	365432.24	2282060.05
603	365431.30	2282060.50
610	365458.44	2282228.59
611	365457.50	2282228.14
612	365457.27	2282227.12
613	365457.92	2282226.31
614	365458.96	2282226.31
615	365459.61	2282227.12
616	365459.38	2282228.14
610	365458.44	2282228.59
617	365484.80	2282397.85
618	365483.86	2282397.40
619	365483.63	2282396.38
620	365484.28	2282395.57
621	365485.32	2282395.57
622	365485.97	2282396.38
623	365485.74	2282397.40
617	365484.80	2282397.85
624	365511.38	2282567.10
625	365510.44	2282566.64
626	365510.21	2282565.63
627	365510.86	2282564.81
628	365511.90	2282564.81
629	365512.55	2282565.63
630	365512.32	2282566.64
624	365511.38	2282567.10
631	365537.88	2282735.65
632	365536.94	2282735.20
633	365536.71	2282734.19
634	365537.36	2282733.37
635	365538.40	2282733.37
636	365539.05	2282734.19
637	365538.82	2282735.20
631	365537.88	2282735.65
638	365564.53	2282906.38
639	365563.59	2282905.93
640	365563.36	2282904.91
641	365564.01	2282904.10
642	365565.05	2282904.10
643	365565.70	2282904.91

644	365565.46	2282905.93
638	365564.53	2282906.38
645	365591.78	2283078.51
646	365590.85	2283078.06
647	365590.61	2283077.05
648	365591.26	2283076.23
649	365592.30	2283076.23
650	365592.95	2283077.05
651	365592.72	2283078.06
645	365591.78	2283078.51
652	365617.80	2283242.67
653	365616.86	2283242.22
654	365616.63	2283241.21
655	365617.28	2283240.39
656	365618.32	2283240.39
657	365618.97	2283241.21
658	365618.74	2283242.22
652	365617.80	2283242.67
659	365643.58	2283407.48
660	365642.64	2283407.03
661	365642.41	2283406.01
662	365643.06	2283405.20
663	365644.10	2283405.20
664	365644.75	2283406.01
665	365644.52	2283407.03
659	365643.58	2283407.48
666	365669.75	2283575.58
667	365668.82	2283575.13
668	365668.58	2283574.12
669	365669.23	2283573.30
670	365670.27	2283573.30
671	365670.92	2283574.12
672	365670.69	2283575.13
666	365669.75	2283575.58
673	365696.25	2283743.44
674	365695.31	2283742.99
675	365695.08	2283741.98
676	365695.73	2283741.16
677	365696.77	2283741.16
678	365697.42	2283741.98
679	365697.19	2283742.99
673	365696.25	2283743.44
680	365722.93	2283911.21

681	365722.00	2283910.76
682	365721.76	2283909.74
683	365722.41	2283908.93
684	365723.45	2283908.93
685	365724.10	2283909.74
686	365723.87	2283910.76
680	365722.93	2283911.21
687	365749.86	2284078.80
688	365748.92	2284078.35
689	365748.69	2284077.33
690	365749.34	2284076.52
691	365750.38	2284076.52
692	365751.03	2284077.33
693	365750.80	2284078.35
687	365749.86	2284078.80
694	365776.07	2284243.34
695	365775.13	2284242.89
696	365774.90	2284241.88
697	365775.55	2284241.06
698	365776.59	2284241.06
699	365777.24	2284241.88
700	365777.01	2284242.89
694	365776.07	2284243.34
701	365803.27	2284414.27
702	365802.33	2284413.82
703	365802.10	2284412.80
704	365802.75	2284411.99
705	365803.79	2284411.99
706	365804.44	2284412.80
707	365804.21	2284413.82
701	365803.27	2284414.27
708	365829.77	2284581.25
709	365828.83	2284580.80
710	365828.60	2284579.79
711	365829.25	2284578.97
712	365830.29	2284578.97
713	365830.94	2284579.79
714	365830.71	2284580.80
708	365829.77	2284581.25
715	365934.80	2285251.86
716	365933.86	2285251.41
717	365933.63	2285250.39
718	365934.28	2285249.58

719	365935.32	2285249.58
720	365935.97	2285250.39
721	365935.74	2285251.41
715	365934.80	2285251.86
722	365961.43	2285419.73
723	365960.50	2285419.28
724	365960.27	2285418.26
725	365960.91	2285417.45
726	365961.96	2285417.45
727	365962.60	2285418.26
728	365962.37	2285419.28
722	365961.43	2285419.73
729	365987.79	2285587.47
730	365986.85	2285587.02
731	365986.62	2285586.00
732	365987.27	2285585.19
733	365988.31	2285585.19
734	365988.96	2285586.00
735	365988.73	2285587.02
729	365987.79	2285587.47
736	366013.92	2285755.22
737	366012.99	2285754.77
738	366012.76	2285753.75
739	366013.40	2285752.94
740	366014.45	2285752.94
741	366015.09	2285753.75
742	366014.86	2285754.77
736	366013.92	2285755.22
743	366040.58	2285922.66
744	366039.64	2285922.21
745	366039.41	2285921.19
746	366040.06	2285920.38
747	366041.10	2285920.38
748	366041.75	2285921.19
749	366041.51	2285922.21
743	366040.58	2285922.66
750	366066.36	2286084.90
751	366065.42	2286084.45
752	366065.19	2286083.43
753	366065.84	2286082.62
754	366066.88	2286082.62
755	366067.53	2286083.43
756	366067.30	2286084.45
750	366066.36	2286084.90

757	366410.88	2288260.25
758	366409.94	2288259.80
759	366409.71	2288258.78
760	366410.36	2288257.97
761	366411.40	2288257.97
762	366412.05	2288258.78
763	366411.82	2288259.80
757	366410.88	2288260.25
764	366436.54	2288428.36
765	366435.60	2288427.91
766	366435.37	2288426.90
767	366436.02	2288426.08
768	366437.06	2288426.08
769	366437.71	2288426.90
770	366437.48	2288427.91
764	366436.54	2288428.36
771	366462.40	2288593.43
772	366461.46	2288592.98
773	366461.23	2288591.97
774	366461.88	2288591.15
775	366462.92	2288591.15
776	366463.57	2288591.97
777	366463.34	2288592.98
771	366462.40	2288593.43
778	366511.46	2288893.46
779	366510.52	2288893.01
780	366510.29	2288891.99
781	366510.94	2288891.18
782	366511.98	2288891.18
783	366512.63	2288891.99
784	366512.39	2288893.01
778	366511.46	2288893.46
785	366532.76	2289027.01
786	366531.82	2289026.55
787	366531.59	2289025.54
788	366532.24	2289024.72
789	366533.28	2289024.72
790	366533.93	2289025.54
791	366533.70	2289026.55
785	366532.76	2289027.01
792	366559.74	2289197.65
793	366558.80	2289197.20
794	366558.57	2289196.18

795	366559.22	2289195.37
796	366560.26	2289195.37
797	366560.91	2289196.18
798	366560.68	2289197.20
792	366559.74	2289197.65
799	366585.81	2289362.18
800	366584.87	2289361.73
801	366584.64	2289360.71
802	366585.29	2289359.90
803	366586.33	2289359.90
804	366586.98	2289360.71
805	366586.75	2289361.73
799	366585.81	2289362.18
806	366613.66	2289532.07
807	366612.72	2289531.62
808	366612.49	2289530.61
809	366613.14	2289529.79
810	366614.18	2289529.79
811	366614.83	2289530.61
812	366614.60	2289531.62
806	366613.66	2289532.07
813	366655.59	2289819.46
814	366654.65	2289819.01
815	366654.42	2289817.99
816	366655.07	2289817.18
817	366656.11	2289817.18
818	366656.76	2289817.99
819	366656.53	2289819.01
813	366655.59	2289819.46
820	366680.19	2289975.01
821	366679.25	2289974.56
822	366679.02	2289973.54
823	366679.67	2289972.73
824	366680.71	2289972.73
825	366681.36	2289973.54
826	366681.13	2289974.56
820	366680.19	2289975.01
827	366705.39	2290130.80
828	366704.45	2290130.35
829	366704.22	2290129.33
830	366704.86	2290128.52
831	366705.91	2290128.52
832	366706.55	2290129.33
833	366706.32	2290130.35

827	366705.39	2290130.80
834	366731.20	2290289.23
835	366730.26	2290288.78
836	366730.03	2290287.76
837	366730.68	2290286.95
838	366731.72	2290286.95
839	366732.37	2290287.76
840	366732.14	2290288.78
834	366731.20	2290289.23
841	366754.77	2290444.69
842	366753.83	2290444.24
843	366753.60	2290443.22
844	366754.25	2290442.41
845	366755.29	2290442.41
846	366755.94	2290443.22
847	366755.71	2290444.24
841	366754.77	2290444.69
848	366780.98	2290605.43
849	366780.04	2290604.98
850	366779.81	2290603.96
851	366780.46	2290603.15
852	366781.50	2290603.15
853	366782.15	2290603.96
854	366781.92	2290604.98
848	366780.98	2290605.43
855	366805.28	2290764.82
856	366804.35	2290764.36
857	366804.12	2290763.35
858	366804.76	2290762.53
859	366805.81	2290762.53
860	366806.45	2290763.35
861	366806.22	2290764.36
855	366805.28	2290764.82
862	366829.78	2290919.69
863	366828.84	2290919.23
864	366828.61	2290918.22
865	366829.26	2290917.40
866	366830.30	2290917.40
867	366830.95	2290918.22
868	366830.72	2290919.23
862	366829.78	2290919.69
869	366855.05	2291080.66

870	366854.11	2291080.21
871	366853.88	2291079.20
872	366854.53	2291078.38
873	366855.57	2291078.38
874	366856.22	2291079.20
875	366855.99	2291080.21
869	366855.05	2291080.66
876	366880.10	2291237.04
877	366879.16	2291236.59
878	366878.93	2291235.57
879	366879.58	2291234.76
880	366880.62	2291234.76
881	366881.27	2291235.57
882	366881.03	2291236.59
876	366880.10	2291237.04
883	366904.67	2291394.83
884	366903.73	2291394.38
885	366903.50	2291393.37
886	366904.15	2291392.55
887	366905.19	2291392.55
888	366905.84	2291393.37
889	366905.61	2291394.38
883	366904.67	2291394.83
890	366929.47	2291550.93
891	366928.53	2291550.48
892	366928.30	2291549.46
893	366928.95	2291548.65
894	366929.99	2291548.65
895	366930.64	2291549.46
896	366930.41	2291550.48
890	366929.47	2291550.93
897	366954.29	2291708.41
898	366953.36	2291707.96
899	366953.13	2291706.95
900	366953.77	2291706.13
901	366954.82	2291706.13
902	366955.46	2291706.95
903	366955.23	2291707.96
897	366954.29	2291708.41
904	366978.75	2291864.62
905	366977.81	2291864.16
906	366977.58	2291863.15
907	366978.23	2291862.33
908	366979.27	2291862.33

909	366979.92	2291863.15
910	366979.68	2291864.16
904	366978.75	2291864.62
911	366995.83	2291973.61
912	366994.89	2291973.16
913	366994.66	2291972.14
914	366995.31	2291971.33
915	366996.35	2291971.33
916	366997.00	2291972.14
917	366996.77	2291973.16
911	366995.83	2291973.61
918	367032.75	2292206.58
919	367031.81	2292206.13
920	367031.58	2292205.11
921	367032.23	2292204.30
922	367033.27	2292204.30
923	367033.92	2292205.11
924	367033.69	2292206.13
918	367032.75	2292206.58
925	367056.44	2292357.64
926	367055.50	2292357.18
927	367055.27	2292356.17
928	367055.92	2292355.35
929	367056.96	2292355.35
930	367057.61	2292356.17
931	367057.38	2292357.18
925	367056.44	2292357.64
932	367075.83	2292481.04
933	367074.89	2292480.59
934	367074.66	2292479.57
935	367075.31	2292478.76
936	367076.35	2292478.76
937	367077.00	2292479.57
938	367076.76	2292480.59
932	367075.83	2292481.04
939	367100.51	2292637.19
940	367099.57	2292636.74
941	367099.34	2292635.73
942	367099.98	2292634.91
943	367101.03	2292634.91
944	367101.67	2292635.73
945	367101.44	2292636.74
939	367100.51	2292637.19

946	367124.09	2292787.84
947	367123.15	2292787.39
948	367122.92	2292786.37
949	367123.57	2292785.56
950	367124.61	2292785.56
951	367125.26	2292786.37
952	367125.03	2292787.39
946	367124.09	2292787.84
953	367274.06	2292893.35
954	367273.12	2292892.90
955	367272.89	2292891.89
956	367273.54	2292891.07
957	367274.58	2292891.07
958	367275.23	2292891.89
959	367275.00	2292892.90
953	367274.06	2292893.35
960	367384.86	2292895.54
961	367383.92	2292895.09
962	367383.69	2292894.08
963	367384.34	2292893.26
964	367385.38	2292893.26
965	367386.03	2292894.08
966	367385.80	2292895.09
960	367384.86	2292895.54
967	367483.63	2292898.16
968	367482.69	2292897.71
969	367482.46	2292896.70
970	367483.10	2292895.88
971	367484.15	2292895.88
972	367484.79	2292896.70
973	367484.56	2292897.71
967	367483.63	2292898.16
974	367591.77	2292900.57
975	367590.83	2292900.12
976	367590.60	2292899.10
977	367591.25	2292898.29
978	367592.29	2292898.29
979	367592.94	2292899.10
980	367592.71	2292900.12
974	367591.77	2292900.57
981	367801.99	2292904.98
982	367801.05	2292904.52
983	367800.82	2292903.51
984	367801.47	2292902.69

985	367802.51	2292902.69
986	367803.16	2292903.51
987	367802.93	2292904.52
981	367801.99	2292904.98
988	368053.77	2292910.62
989	368052.83	2292910.17
990	368052.60	2292909.15
991	368053.25	2292908.34
992	368054.29	2292908.34
993	368054.94	2292909.15
994	368054.70	2292910.17
988	368053.77	2292910.62
995	368283.20	2292915.83
996	368282.26	2292915.38
997	368282.03	2292914.36
998	368282.68	2292913.55
999	368283.72	2292913.55
1000	368284.37	2292914.36
1001	368284.14	2292915.38
995	368283.20	2292915.83
1002	368500.00	2292920.74
1003	368499.06	2292920.29
1004	368498.83	2292919.28
1005	368499.48	2292918.46
1006	368500.52	2292918.46
1007	368501.17	2292919.28
1008	368500.94	2292920.29
1002	368500.00	2292920.74
1009	368718.42	2292925.78
1010	368717.48	2292925.33
1011	368717.25	2292924.31
1012	368717.90	2292923.50
1013	368718.94	2292923.50
1014	368719.59	2292924.31
1015	368719.36	2292925.33
1009	368718.42	2292925.78
1016	368940.34	2292930.98
1017	368939.41	2292930.53
1018	368939.18	2292929.51
1019	368939.82	2292928.70
1020	368940.87	2292928.70
1021	368941.51	2292929.51
1022	368941.28	2292930.53

1016	368940.34	2292930.98
1023	369153.92	2292936.14
1024	369152.98	2292935.68
1025	369152.75	2292934.67
1026	369153.40	2292933.85
1027	369154.44	2292933.85
1028	369155.09	2292934.67
1029	369154.86	2292935.68
1023	369153.92	2292936.14
1030	369355.54	2292941.17
1031	369354.60	2292940.71
1032	369354.37	2292939.70
1033	369355.02	2292938.88
1034	369356.06	2292938.88
1035	369356.71	2292939.70
1036	369356.48	2292940.71
1030	369355.54	2292941.17
1037	369557.43	2292945.95
1038	369556.50	2292945.50
1039	369556.27	2292944.48
1040	369556.91	2292943.67
1041	369557.96	2292943.67
1042	369558.60	2292944.48
1043	369558.37	2292945.50
1037	369557.43	2292945.95
1044	369757.20	2292950.88
1045	369756.26	2292950.43
1046	369756.03	2292949.41
1047	369756.68	2292948.60
1048	369757.72	2292948.60
1049	369758.37	2292949.41
1050	369758.14	2292950.43
1044	369757.20	2292950.88
1051	369961.61	2292955.82
1052	369960.68	2292955.37
1053	369960.45	2292954.35
1054	369961.09	2292953.54
1055	369962.14	2292953.54
1056	369962.78	2292954.35
1057	369962.55	2292955.37
1051	369961.61	2292955.82
1058	370167.87	2292960.25
1059	370166.93	2292959.80

1060	370166.70	2292958.78
1061	370167.35	2292957.97
1062	370168.39	2292957.97
1063	370169.04	2292958.78
1064	370168.81	2292959.80
1058	370167.87	2292960.25
1065	370372.56	2292965.06
1066	370371.62	2292964.61
1067	370371.39	2292963.59
1068	370372.04	2292962.78
1069	370373.08	2292962.78
1070	370373.73	2292963.59
1071	370373.49	2292964.61
1065	370372.56	2292965.06
1072	370561.20	2292969.35
1073	370560.26	2292968.90
1074	370560.03	2292967.89
1075	370560.67	2292967.07
1076	370561.72	2292967.07
1077	370562.36	2292967.89
1078	370562.13	2292968.90
1072	370561.20	2292969.35
1079	370953.47	2292977.75
1080	370952.53	2292977.30
1081	370952.30	2292976.28
1082	370952.95	2292975.47
1083	370953.99	2292975.47
1084	370954.64	2292976.28
1085	370954.41	2292977.30
1079	370953.47	2292977.75
1086	370758.69	2292973.80
1087	370757.75	2292973.35
1088	370757.52	2292972.33
1089	370758.17	2292971.52
1090	370759.21	2292971.52
1091	370759.86	2292972.33
1092	370759.63	2292973.35
1086	370758.69	2292973.80
1093	371140.88	2292981.93
1094	371139.94	2292981.48
1095	371139.71	2292980.46
1096	371140.36	2292979.65
1097	371141.40	2292979.65
1098	371142.05	2292980.46

1099	371141.81	2292981.48
1093	371140.88	2292981.93
1100	371329.23	2292986.26
1101	371328.29	2292985.81
1102	371328.06	2292984.79
1103	371328.71	2292983.98
1104	371329.75	2292983.98
1105	371330.40	2292984.79
1106	371330.17	2292985.81
1100	371329.23	2292986.26
1107	371518.03	2292990.50
1108	371517.09	2292990.05
1109	371516.86	2292989.04
1110	371517.50	2292988.22
1111	371518.55	2292988.22
1112	371519.19	2292989.04
1113	371518.96	2292990.05
1107	371518.03	2292990.50
1114	372185.60	2293033.02
1115	372184.66	2293032.57
1116	372184.43	2293031.55
1117	372185.08	2293030.74
1118	372186.12	2293030.74
1119	372186.77	2293031.55
1120	372186.54	2293032.57
1114	372185.60	2293033.02
1121	372406.59	2293069.69
1122	372405.65	2293069.24
1123	372405.42	2293068.23
1124	372406.07	2293067.41
1125	372407.11	2293067.41
1126	372407.76	2293068.23
1127	372407.52	2293069.24
1121	372406.59	2293069.69
1128	372821.96	2293046.93
1129	372821.02	2293046.48
1130	372820.79	2293045.46
1131	372821.44	2293044.65
1132	372822.48	2293044.65
1133	372823.13	2293045.46
1134	372822.90	2293046.48
1128	372821.96	2293046.93
1135	373284.65	2292915.60

1136	373283.71	2292915.15
1137	373283.48	2292914.14
1138	373284.13	2292913.32
1139	373285.17	2292913.32
1140	373285.82	2292914.14
1141	373285.59	2292915.15
1135	373284.65	2292915.60
1142	373473.23	2292861.01
1143	373472.30	2292860.56
1144	373472.07	2292859.54
1145	373472.71	2292858.73
1146	373473.76	2292858.73
1147	373474.40	2292859.54
1148	373474.17	2292860.56
1142	373473.23	2292861.01
1149	373656.10	2292808.60
1150	373655.16	2292808.15
1151	373654.93	2292807.13
1152	373655.58	2292806.32
1153	373656.62	2292806.32
1154	373657.27	2292807.13
1155	373657.04	2292808.15
1149	373656.10	2292808.60
1156	374365.48	2292604.69
1157	374364.55	2292604.24
1158	374364.32	2292603.22
1159	374364.96	2292602.41
1160	374366.01	2292602.41
1161	374366.65	2292603.22
1162	374366.42	2292604.24
1156	374365.48	2292604.69
1163	374551.66	2292551.16
1164	374550.72	2292550.70
1165	374550.49	2292549.69
1166	374551.13	2292548.87
1167	374552.18	2292548.87
1168	374552.82	2292549.69
1169	374552.59	2292550.70
1163	374551.66	2292551.16
1170	374758.93	2292491.87
1171	374758.00	2292491.42
1172	374757.77	2292490.40
1173	374758.41	2292489.59
1174	374759.46	2292489.59

1175	374760.10	2292490.40
1176	374759.87	2292491.42
1170	374758.93	2292491.87
1177	374769.03	2292488.87
1178	374768.09	2292488.41
1179	374767.86	2292487.40
1180	374768.51	2292486.58
1181	374769.55	2292486.58
1182	374770.20	2292487.40
1183	374769.97	2292488.41
1177	374769.03	2292488.87
1184	367161.80	2293023.15
1185	367160.86	2293022.69
1186	367160.63	2293021.68
1187	367161.28	2293020.86
1188	367162.32	2293020.86
1189	367162.97	2293021.68
1190	367162.74	2293022.69
1184	367161.80	2293023.15
1191	367184.53	2293165.15
1192	367183.60	2293164.70
1193	367183.36	2293163.68
1194	367184.01	2293162.87
1195	367185.05	2293162.87
1196	367185.70	2293163.68
1197	367185.47	2293164.70
1191	367184.53	2293165.15
1198	367207.96	2293309.67
1199	367207.03	2293309.22
1200	367206.79	2293308.20
1201	367207.44	2293307.39
1202	367208.48	2293307.39
1203	367209.13	2293308.20
1204	367208.90	2293309.22
1198	367207.96	2293309.67
1205	367181.25	2293222.53
1206	367180.32	2293222.08
1207	367180.08	2293221.06
1208	367180.73	2293220.25
1209	367181.77	2293220.25
1210	367182.42	2293221.06
1211	367182.19	2293222.08
1205	367181.25	2293222.53

1212	367175.38	2292083.70
1213	367174.45	2292083.25
1214	367174.21	2292082.23
1215	367174.86	2292081.42
1216	367175.90	2292081.42
1217	367176.55	2292082.23
1218	367176.32	2292083.25
1212	367175.38	2292083.70
1219	367318.21	2292074.90
1220	367317.27	2292074.45
1221	367317.04	2292073.43
1222	367317.69	2292072.62
1223	367318.73	2292072.62
1224	367319.38	2292073.43
1225	367319.15	2292074.45
1219	367318.21	2292074.90
1226	367674.97	2292098.80
1227	367674.03	2292098.35
1228	367673.80	2292097.33
1229	367674.45	2292096.52
1230	367675.49	2292096.52
1231	367676.14	2292097.33
1232	367675.91	2292098.35
1226	367674.97	2292098.80
1233	367872.42	2292128.17
1234	367871.49	2292127.72
1235	367871.25	2292126.71
1236	367871.90	2292125.89
1237	367872.94	2292125.89
1238	367873.59	2292126.71
1239	367873.36	2292127.72
1233	367872.42	2292128.17
1240	368080.64	2292159.20
1241	368079.70	2292158.74
1242	368079.47	2292157.73
1243	368080.12	2292156.91
1244	368081.16	2292156.91
1245	368081.81	2292157.73
1246	368081.58	2292158.74
1240	368080.64	2292159.20
1247	368296.81	2292191.14
1248	368295.87	2292190.69
1249	368295.64	2292189.67

1250	368296.29	2292188.86
1251	368297.33	2292188.86
1252	368297.98	2292189.67
1253	368297.75	2292190.69
1247	368296.81	2292191.14
1254	368489.81	2292219.69
1255	368488.87	2292219.24
1256	368488.64	2292218.23
1257	368489.29	2292217.41
1258	368490.33	2292217.41
1259	368490.98	2292218.23
1260	368490.75	2292219.24
1254	368489.81	2292219.69
1261	368714.16	2292252.88
1262	368713.23	2292252.43
1263	368713.00	2292251.41
1264	368713.64	2292250.60
1265	368714.69	2292250.60
1266	368715.33	2292251.41
1267	368715.10	2292252.43
1261	368714.16	2292252.88
1268	368925.98	2292284.25
1269	368925.04	2292283.80
1270	368924.81	2292282.79
1271	368925.46	2292281.97
1272	368926.50	2292281.97
1273	368927.15	2292282.79
1274	368926.92	2292283.80
1268	368925.98	2292284.25
1275	369133.08	2292314.65
1276	369132.14	2292314.19
1277	369131.91	2292313.18
1278	369132.56	2292312.36
1279	369133.60	2292312.36
1280	369134.25	2292313.18
1281	369134.02	2292314.19
1275	369133.08	2292314.65
1282	369362.50	2292348.64
1283	369361.56	2292348.19
1284	369361.33	2292347.17
1285	369361.98	2292346.36
1286	369363.02	2292346.36
1287	369363.67	2292347.17
1288	369363.44	2292348.19

1282	369362.50	2292348.64
1289	369507.44	2292369.99
1290	369506.50	2292369.54
1291	369506.27	2292368.52
1292	369506.92	2292367.71
1293	369507.96	2292367.71
1294	369508.61	2292368.52
1295	369508.38	2292369.54
1289	369507.44	2292369.99
1296	369735.13	2292403.17
1297	369734.20	2292402.72
1298	369733.96	2292401.70
1299	369734.61	2292400.89
1300	369735.65	2292400.89
1301	369736.30	2292401.70
1302	369736.07	2292402.72
1296	369735.13	2292403.17
1303	369940.66	2292433.57
1304	369939.72	2292433.12
1305	369939.49	2292432.10
1306	369940.14	2292431.29
1307	369941.18	2292431.29
1308	369941.83	2292432.10
1309	369941.60	2292433.12
1303	369940.66	2292433.57
1310	370162.44	2292466.18
1311	370161.51	2292465.73
1312	370161.27	2292464.71
1313	370161.92	2292463.90
1314	370162.96	2292463.90
1315	370163.61	2292464.71
1316	370163.38	2292465.73
1310	370162.44	2292466.18
1317	370386.50	2292499.02
1318	370385.56	2292498.57
1319	370385.33	2292497.55
1320	370385.98	2292496.74
1321	370387.02	2292496.74
1322	370387.67	2292497.55
1323	370387.44	2292498.57
1317	370386.50	2292499.02
1324	370608.86	2292531.96
1325	370607.92	2292531.51

1326	370607.69	2292530.50
1327	370608.34	2292529.68
1328	370609.38	2292529.68
1329	370610.03	2292530.50
1330	370609.80	2292531.51
1324	370608.86	2292531.96
1331	370829.27	2292564.10
1332	370828.34	2292563.65
1333	370828.10	2292562.63
1334	370828.75	2292561.82
1335	370829.79	2292561.82
1336	370830.44	2292562.63
1337	370830.21	2292563.65
1331	370829.27	2292564.10
1338	371053.66	2292597.25
1339	371052.72	2292596.80
1340	371052.49	2292595.78
1341	371053.14	2292594.97
1342	371054.18	2292594.97
1343	371054.83	2292595.78
1344	371054.60	2292596.80
1338	371053.66	2292597.25
1345	371262.54	2292628.43
1346	371261.60	2292627.97
1347	371261.37	2292626.96
1348	371262.02	2292626.14
1349	371263.06	2292626.14
1350	371263.71	2292626.96
1351	371263.48	2292627.97
1345	371262.54	2292628.43
1352	371455.37	2292656.43
1353	371454.43	2292655.97
1354	371454.20	2292654.96
1355	371454.85	2292654.14
1356	371455.89	2292654.14
1357	371456.54	2292654.96
1358	371456.30	2292655.97
1352	371455.37	2292656.43
1359	371587.70	2292676.19
1360	371586.76	2292675.74
1361	371586.53	2292674.72
1362	371587.18	2292673.91
1363	371588.22	2292673.91

1364	371588.87	2292674.72
1365	371588.64	2292675.74
1359	371587.70	2292676.19
1366	371954.63	2292814.13
1367	371953.69	2292813.67
1368	371953.46	2292812.66
1369	371954.10	2292811.84
1370	371955.15	2292811.84
1371	371955.79	2292812.66
1372	371955.56	2292813.67
1366	371954.63	2292814.13
1373	367293.52	2293932.67
1374	367292.58	2293932.22
1375	367292.35	2293931.20
1376	367293.00	2293930.39
1377	367294.04	2293930.39
1378	367294.69	2293931.20
1379	367294.46	2293932.22
1373	367293.52	2293932.67
1380	367310.74	2294040.20
1381	367309.80	2294039.74
1382	367309.57	2294038.73
1383	367310.22	2294037.91
1384	367311.26	2294037.91
1385	367311.91	2294038.73
1386	367311.67	2294039.74
1380	367310.74	2294040.20
1387	367327.42	2294146.42
1388	367326.48	2294145.97
1389	367326.25	2294144.96
1390	367326.90	2294144.14
1391	367327.94	2294144.14
1392	367328.59	2294144.96
1393	367328.36	2294145.97
1387	367327.42	2294146.42
1394	367341.94	2294239.41
1395	367341.00	2294238.96
1396	367340.77	2294237.94
1397	367341.42	2294237.13
1398	367342.46	2294237.13
1399	367343.11	2294237.94
1400	367342.88	2294238.96
1394	367341.94	2294239.41

1401	367358.25	2294343.21
1402	367357.31	2294342.76
1403	367357.08	2294341.74
1404	367357.73	2294340.93
1405	367358.77	2294340.93
1406	367359.42	2294341.74
1407	367359.19	2294342.76
1401	367358.25	2294343.21
1408	367378.02	2294466.15
1409	367377.08	2294465.70
1410	367376.85	2294464.68
1411	367377.50	2294463.87
1412	367378.54	2294463.87
1413	367379.19	2294464.68
1414	367378.96	2294465.70
1408	367378.02	2294466.15
1415	367397.60	2294592.48
1416	367396.67	2294592.03
1417	367396.43	2294591.01
1418	367397.08	2294590.20
1419	367398.12	2294590.20
1420	367398.77	2294591.01
1421	367398.54	2294592.03
1415	367397.60	2294592.48
1422	367410.02	2294668.98
1423	367409.08	2294668.53
1424	367408.85	2294667.51
1425	367409.49	2294666.70
1426	367410.54	2294666.70
1427	367411.18	2294667.51
1428	367410.95	2294668.53
1422	367410.02	2294668.98
1429	367426.68	2294777.68
1430	367425.74	2294777.23
1431	367425.51	2294776.21
1432	367426.16	2294775.40
1433	367427.20	2294775.40
1434	367427.85	2294776.21
1435	367427.62	2294777.23
1429	367426.68	2294777.68
1436	367440.32	2294868.28
1437	367439.38	2294867.83
1438	367439.15	2294866.81
1439	367439.80	2294866.00

1440	367440.84	2294866.00
1441	367441.49	2294866.81
1442	367441.26	2294867.83
1436	367440.32	2294868.28
1443	367458.34	2294980.94
1444	367457.40	2294980.49
1445	367457.17	2294979.47
1446	367457.82	2294978.66
1447	367458.86	2294978.66
1448	367459.51	2294979.47
1449	367459.28	2294980.49
1443	367458.34	2294980.94
1450	367473.83	2295079.56
1451	367472.89	2295079.11
1452	367472.66	2295078.09
1453	367473.31	2295077.28
1454	367474.35	2295077.28
1455	367475.00	2295078.09
1456	367474.77	2295079.11
1450	367473.83	2295079.56
1457	367492.41	2295197.96
1458	367491.47	2295197.50
1459	367491.24	2295196.49
1460	367491.89	2295195.67
1461	367492.93	2295195.67
1462	367493.58	2295196.49
1463	367493.35	2295197.50
1457	367492.41	2295197.96
1464	367506.98	2295289.75
1465	367506.05	2295289.30
1466	367505.81	2295288.28
1467	367506.46	2295287.47
1468	367507.50	2295287.47
1469	367508.15	2295288.28
1470	367507.92	2295289.30
1464	367506.98	2295289.75
1471	367526.02	2295409.13
1472	367525.08	2295408.67
1473	367524.85	2295407.66
1474	367525.50	2295406.84
1475	367526.54	2295406.84
1476	367527.19	2295407.66
1477	367526.96	2295408.67
1471	367526.02	2295409.13

1478	367541.22	2295508.03
1479	367540.28	2295507.58
1480	367540.05	2295506.56
1481	367540.70	2295505.75
1482	367541.74	2295505.75
1483	367542.39	2295506.56
1484	367542.16	2295507.58
1478	367541.22	2295508.03
1485	367561.73	2295637.39
1486	367560.79	2295636.93
1487	367560.56	2295635.92
1488	367561.21	2295635.10
1489	367562.25	2295635.10
1490	367562.90	2295635.92
1491	367562.67	2295636.93
1485	367561.73	2295637.39
1492	367581.08	2295761.25
1493	367580.14	2295760.80
1494	367579.91	2295759.78
1495	367580.56	2295758.97
1496	367581.60	2295758.97
1497	367582.25	2295759.78
1498	367582.02	2295760.80
1492	367581.08	2295761.25
1499	367597.20	2295862.37
1500	367596.26	2295861.92
1501	367596.03	2295860.90
1502	367596.68	2295860.09
1503	367597.72	2295860.09
1504	367598.37	2295860.90
1505	367598.14	2295861.92
1499	367597.20	2295862.37
1506	367619.47	2296000.88
1507	367618.53	2296000.43
1508	367618.30	2295999.41
1509	367618.95	2295998.60
1510	367619.99	2295998.60
1511	367620.64	2295999.41
1512	367620.41	2296000.43
1506	367619.47	2296000.88
1513	367629.66	2296067.39
1514	367628.72	2296066.94
1515	367628.49	2296065.92

1516	367629.14	2296065.11
1517	367630.18	2296065.11
1518	367630.83	2296065.92
1519	367630.59	2296066.94
1513	367629.66	2296067.39
1520	367647.01	2296181.15
1521	367646.07	2296180.70
1522	367645.84	2296179.68
1523	367646.49	2296178.87
1524	367647.53	2296178.87
1525	367648.18	2296179.68
1526	367647.95	2296180.70
1520	367647.01	2296181.15
1527	367666.02	2296302.42
1528	367665.08	2296301.97
1529	367664.85	2296300.95
1530	367665.50	2296300.14
1531	367666.54	2296300.14
1532	367667.19	2296300.95
1533	367666.96	2296301.97
1527	367666.02	2296302.42
1534	367682.85	2296407.61
1535	367681.92	2296407.15
1536	367681.68	2296406.14
1537	367682.33	2296405.32
1538	367683.37	2296405.32
1539	367684.02	2296406.14
1540	367683.79	2296407.15
1534	367682.85	2296407.61
1541	367697.65	2296501.10
1542	367696.71	2296500.65
1543	367696.48	2296499.63
1544	367697.13	2296498.82
1545	367698.17	2296498.82
1546	367698.82	2296499.63
1547	367698.59	2296500.65
1541	367697.65	2296501.10
1548	367715.86	2296619.72
1549	367714.93	2296619.27
1550	367714.70	2296618.25
1551	367715.34	2296617.44
1552	367716.39	2296617.44
1553	367717.03	2296618.25

1554	367716.80	2296619.27
1548	367715.86	2296619.72
1555	367732.43	2296724.20
1556	367731.50	2296723.75
1557	367731.26	2296722.73
1558	367731.91	2296721.92
1559	367732.95	2296721.92
1560	367733.60	2296722.73
1561	367733.37	2296723.75
1555	367732.43	2296724.20
1562	367747.82	2296821.08
1563	367746.88	2296820.63
1564	367746.65	2296819.62
1565	367747.30	2296818.80
1566	367748.34	2296818.80
1567	367748.99	2296819.62
1568	367748.76	2296820.63
1562	367747.82	2296821.08
1569	367760.76	2296900.61
1570	367759.82	2296900.16
1571	367759.59	2296899.14
1572	367760.24	2296898.33
1573	367761.28	2296898.33
1574	367761.93	2296899.14
1575	367761.70	2296900.16
1569	367760.76	2296900.61
1576	367778.89	2297013.58
1577	367777.95	2297013.13
1578	367777.72	2297012.11
1579	367778.37	2297011.30
1580	367779.41	2297011.30
1581	367780.06	2297012.11
1582	367779.83	2297013.13
1576	367778.89	2297013.58
1583	367793.02	2297104.51
1584	367792.08	2297104.05
1585	367791.85	2297103.04
1586	367792.50	2297102.22
1587	367793.54	2297102.22
1588	367794.19	2297103.04
1589	367793.95	2297104.05
1583	367793.02	2297104.51
1590	367809.87	2297208.78

1591	367808.93	2297208.33
1592	367808.70	2297207.31
1593	367809.35	2297206.50
1594	367810.39	2297206.50
1595	367811.04	2297207.31
1596	367810.81	2297208.33
1590	367809.87	2297208.78
1597	367822.81	2297293.82
1598	367821.88	2297293.37
1599	367821.64	2297292.36
1600	367822.29	2297291.54
1601	367823.33	2297291.54
1602	367823.98	2297292.36
1603	367823.75	2297293.37
1597	367822.81	2297293.82
1604	367841.00	2297407.41
1605	367840.06	2297406.96
1606	367839.83	2297405.94
1607	367840.48	2297405.13
1608	367841.52	2297405.13
1609	367842.17	2297405.94
1610	367841.94	2297406.96
1604	367841.00	2297407.41
1611	367856.29	2297504.53
1612	367855.35	2297504.07
1613	367855.12	2297503.06
1614	367855.77	2297502.24
1615	367856.81	2297502.24
1616	367857.46	2297503.06
1617	367857.23	2297504.07
1611	367856.29	2297504.53
1618	367870.33	2297593.93
1619	367869.39	2297593.48
1620	367869.16	2297592.46
1621	367869.81	2297591.65
1622	367870.85	2297591.65
1623	367871.50	2297592.46
1624	367871.27	2297593.48
1618	367870.33	2297593.93
1625	367902.97	2297802.33
1626	367902.03	2297801.88
1627	367901.80	2297800.86
1628	367902.45	2297800.05
1629	367903.49	2297800.05

1630	367904.14	2297800.86
1631	367903.91	2297801.88
1625	367902.97	2297802.33
1632	368130.82	2298052.70
1633	368129.88	2298052.25
1634	368129.65	2298051.23
1635	368130.29	2298050.42
1636	368131.34	2298050.42
1637	368131.99	2298051.23
1638	368131.75	2298052.25
1632	368130.82	2298052.70
1639	367264.77	2292900.99
1640	367263.83	2292900.54
1641	367263.60	2292899.52
1642	367264.25	2292898.71
1643	367265.29	2292898.71
1644	367265.94	2292899.52
1645	367265.71	2292900.54
1639	367264.77	2292900.99
1646	367371.35	2292910.79
1647	367370.41	2292910.33
1648	367370.18	2292909.32
1649	367370.83	2292908.50
1650	367371.87	2292908.50
1651	367372.52	2292909.32
1652	367372.29	2292910.33
1646	367371.35	2292910.79
1653	367614.42	2292923.13
1654	367613.48	2292922.67
1655	367613.25	2292921.66
1656	367613.90	2292920.84
1657	367614.94	2292920.84
1658	367615.59	2292921.66
1659	367615.36	2292922.67
1653	367614.42	2292923.13
1660	367850.98	2292928.70
1661	367850.04	2292928.25
1662	367849.81	2292927.23
1663	367850.46	2292926.42
1664	367851.50	2292926.42
1665	367852.15	2292927.23
1666	367851.92	2292928.25
1660	367850.98	2292928.70

1667	368116.50	2292934.68
1668	368115.57	2292934.22
1669	368115.33	2292933.21
1670	368115.98	2292932.39
1671	368117.02	2292932.39
1672	368117.67	2292933.21
1673	368117.44	2292934.22
1667	368116.50	2292934.68
1674	368352.30	2292940.27
1675	368351.36	2292939.82
1676	368351.13	2292938.81
1677	368351.78	2292937.99
1678	368352.82	2292937.99
1679	368353.47	2292938.81
1680	368353.24	2292939.82
1674	368352.30	2292940.27
1681	368583.51	2292946.01
1682	368582.57	2292945.56
1683	368582.34	2292944.55
1684	368582.99	2292943.73
1685	368584.03	2292943.73
1686	368584.68	2292944.55
1687	368584.45	2292945.56
1681	368583.51	2292946.01
1688	368815.84	2292952.05
1689	368814.90	2292951.60
1690	368814.67	2292950.58
1691	368815.32	2292949.77
1692	368816.36	2292949.77
1693	368817.01	2292950.58
1694	368816.78	2292951.60
1688	368815.84	2292952.05
1695	369048.28	2292958.12
1696	369047.35	2292957.67
1697	369047.12	2292956.65
1698	369047.76	2292955.84
1699	369048.81	2292955.84
1700	369049.45	2292956.65
1701	369049.22	2292957.67
1695	369048.28	2292958.12
1702	369273.83	2292963.66
1703	369272.89	2292963.21
1704	369272.66	2292962.19

1705	369273.31	2292961.38
1706	369274.35	2292961.38
1707	369275.00	2292962.19
1708	369274.77	2292963.21
1702	369273.83	2292963.66
1709	369500.42	2292969.90
1710	369499.48	2292969.45
1711	369499.25	2292968.43
1712	369499.90	2292967.62
1713	369500.94	2292967.62
1714	369501.59	2292968.43
1715	369501.36	2292969.45
1709	369500.42	2292969.90
1716	369731.78	2292975.60
1717	369730.85	2292975.15
1718	369730.61	2292974.14
1719	369731.26	2292973.32
1720	369732.30	2292973.32
1721	369732.95	2292974.14
1722	369732.72	2292975.15
1716	369731.78	2292975.60
1723	369970.94	2292981.75
1724	369970.00	2292981.30
1725	369969.77	2292980.28
1726	369970.42	2292979.47
1727	369971.46	2292979.47
1728	369972.11	2292980.28
1729	369971.88	2292981.30
1723	369970.94	2292981.75
1730	370206.26	2292987.27
1731	370205.32	2292986.82
1732	370205.09	2292985.80
1733	370205.74	2292984.99
1734	370206.78	2292984.99
1735	370207.43	2292985.80
1736	370207.20	2292986.82
1730	370206.26	2292987.27
1737	370445.80	2292993.82
1738	370444.86	2292993.37
1739	370444.63	2292992.35
1740	370445.28	2292991.54
1741	370446.32	2292991.54
1742	370446.97	2292992.35
1743	370446.74	2292993.37

1737	370445.80	2292993.82
1744	370672.86	2292999.46
1745	370671.92	2292999.01
1746	370671.69	2292997.99
1747	370672.34	2292997.18
1748	370673.38	2292997.18
1749	370674.03	2292997.99
1750	370673.80	2292999.01
1744	370672.86	2292999.46
1751	370903.70	2293004.61
1752	370902.76	2293004.16
1753	370902.53	2293003.15
1754	370903.18	2293002.33
1755	370904.22	2293002.33
1756	370904.87	2293003.15
1757	370904.64	2293004.16
1751	370903.70	2293004.61
1758	371128.92	2293009.67
1759	371127.98	2293009.22
1760	371127.75	2293008.20
1761	371128.40	2293007.39
1762	371129.44	2293007.39
1763	371130.09	2293008.20
1764	371129.86	2293009.22
1758	371128.92	2293009.67
1765	371328.22	2293014.48
1766	371327.28	2293014.02
1767	371327.05	2293013.01
1768	371327.70	2293012.19
1769	371328.74	2293012.19
1770	371329.39	2293013.01
1771	371329.16	2293014.02
1765	371328.22	2293014.48
1772	366991.02	2289739.37
1773	366990.08	2289738.92
1774	366989.85	2289737.90
1775	366990.50	2289737.09
1776	366991.54	2289737.09
1777	366992.19	2289737.90
1778	366991.96	2289738.92
1772	366991.02	2289739.37
1779	367184.04	2289799.46
1780	367183.11	2289799.00

1781	367182.88	2289797.99
1782	367183.52	2289797.17
1783	367184.57	2289797.17
1784	367185.21	2289797.99
1785	367184.98	2289799.00
1779	367184.04	2289799.46
1786	367376.21	2289859.22
1787	367375.27	2289858.77
1788	367375.04	2289857.76
1789	367375.69	2289856.94
1790	367376.73	2289856.94
1791	367377.38	2289857.76
1792	367377.15	2289858.77
1786	367376.21	2289859.22
1793	367559.38	2289915.38
1794	367558.45	2289914.92
1795	367558.21	2289913.91
1796	367558.86	2289913.09
1797	367559.90	2289913.09
1798	367560.55	2289913.91
1799	367560.32	2289914.92
1793	367559.38	2289915.38
1800	367751.33	2289975.93
1801	367750.39	2289975.48
1802	367750.16	2289974.47
1803	367750.80	2289973.65
1804	367751.85	2289973.65
1805	367752.49	2289974.47
1806	367752.26	2289975.48
1800	367751.33	2289975.93
1807	367944.17	2290036.02
1808	367943.23	2290035.57
1809	367943.00	2290034.55
1810	367943.65	2290033.74
1811	367944.69	2290033.74
1812	367945.34	2290034.55
1813	367945.11	2290035.57
1807	367944.17	2290036.02
1814	368147.41	2290099.37
1815	368146.47	2290098.92
1816	368146.24	2290097.91
1817	368146.89	2290097.09
1818	368147.93	2290097.09
1819	368148.58	2290097.91

1820	368148.35	2290098.92
1814	368147.41	2290099.37
1821	368326.75	2290155.68
1822	368325.81	2290155.23
1823	368325.58	2290154.21
1824	368326.23	2290153.40
1825	368327.27	2290153.40
1826	368327.92	2290154.21
1827	368327.69	2290155.23
1821	368326.75	2290155.68
1828	368533.16	2290219.90
1829	368532.22	2290219.45
1830	368531.99	2290218.44
1831	368532.64	2290217.62
1832	368533.68	2290217.62
1833	368534.33	2290218.44
1834	368534.10	2290219.45
1828	368533.16	2290219.90
1835	368731.94	2290281.77
1836	368731.00	2290281.32
1837	368730.77	2290280.31
1838	368731.42	2290279.49
1839	368732.46	2290279.49
1840	368733.11	2290280.31
1841	368732.88	2290281.32
1835	368731.94	2290281.77
1842	368929.00	2290343.17
1843	368928.06	2290342.72
1844	368927.83	2290341.70
1845	368928.48	2290340.89
1846	368929.52	2290340.89
1847	368930.17	2290341.70
1848	368929.94	2290342.72
1842	368929.00	2290343.17
1849	369123.02	2290403.65
1850	369122.08	2290403.20
1851	369121.85	2290402.18
1852	369122.49	2290401.37
1853	369123.54	2290401.37
1854	369124.18	2290402.18
1855	369123.95	2290403.20
1849	369123.02	2290403.65
1856	369325.64	2290466.58

1857	369324.70	2290466.13
1858	369324.47	2290465.11
1859	369325.12	2290464.30
1860	369326.16	2290464.30
1861	369326.81	2290465.11
1862	369326.58	2290466.13
1856	369325.64	2290466.58
1863	369529.47	2290529.98
1864	369528.53	2290529.53
1865	369528.30	2290528.51
1866	369528.95	2290527.70
1867	369529.99	2290527.70
1868	369530.64	2290528.51
1869	369530.41	2290529.53
1863	369529.47	2290529.98
1870	369733.40	2290593.35
1871	369732.46	2290592.90
1872	369732.23	2290591.88
1873	369732.88	2290591.07
1874	369733.92	2290591.07
1875	369734.57	2290591.88
1876	369734.34	2290592.90
1870	369733.40	2290593.35
1877	369923.33	2290652.19
1878	369922.39	2290651.74
1879	369922.16	2290650.72
1880	369922.81	2290649.91
1881	369923.85	2290649.91
1882	369924.50	2290650.72
1883	369924.27	2290651.74
1877	369923.33	2290652.19
1884	370118.41	2290713.29
1885	370117.47	2290712.84
1886	370117.24	2290711.83
1887	370117.89	2290711.01
1888	370118.93	2290711.01
1889	370119.58	2290711.83
1890	370119.35	2290712.84
1884	370118.41	2290713.29
1891	370305.14	2290771.59
1892	370304.20	2290771.13
1893	370303.97	2290770.12
1894	370304.62	2290769.30

1895	370305.66	2290769.30
1896	370306.31	2290770.12
1897	370306.08	2290771.13
1891	370305.14	2290771.59
1898	370662.13	2290836.19
1899	370661.19	2290835.73
1900	370660.96	2290834.72
1901	370661.61	2290833.90
1902	370662.65	2290833.90
1903	370663.30	2290834.72
1904	370663.07	2290835.73
1898	370662.13	2290836.19
1905	370860.02	2290831.98
1906	370859.08	2290831.53
1907	370858.85	2290830.51
1908	370859.49	2290829.70
1909	370860.54	2290829.70
1910	370861.18	2290830.51
1911	370860.95	2290831.53
1905	370860.02	2290831.98
1912	371055.23	2290787.33
1913	371054.29	2290786.87
1914	371054.06	2290785.86
1915	371054.71	2290785.04
1916	371055.75	2290785.04
1917	371056.40	2290785.86
1918	371056.17	2290786.87
1912	371055.23	2290787.33
1919	371179.93	2290691.00
1920	371178.99	2290690.55
1921	371178.76	2290689.54
1922	371179.41	2290688.72
1923	371180.45	2290688.72
1924	371181.10	2290689.54
1925	371180.87	2290690.55
1919	371179.93	2290691.00
1926	371295.90	2290601.33
1927	371294.96	2290600.88
1928	371294.73	2290599.86
1929	371295.38	2290599.05
1930	371296.42	2290599.05
1931	371297.07	2290599.86
1932	371296.84	2290600.88
1926	371295.90	2290601.33

1933	371444.38	2290486.52
1934	371443.44	2290486.07
1935	371443.21	2290485.05
1936	371443.86	2290484.24
1937	371444.90	2290484.24
1938	371445.55	2290485.05
1939	371445.32	2290486.07
1933	371444.38	2290486.52
1940	371610.47	2290357.98
1941	371609.53	2290357.53
1942	371609.30	2290356.52
1943	371609.95	2290355.70
1944	371610.99	2290355.70
1945	371611.64	2290356.52
1946	371611.41	2290357.53
1940	371610.47	2290357.98
1947	371791.65	2290110.62
1948	371790.71	2290110.16
1949	371790.48	2290109.15
1950	371791.13	2290108.33
1951	371792.17	2290108.33
1952	371792.82	2290109.15
1953	371792.59	2290110.16
1947	371791.65	2290110.62
1954	371840.91	2289966.67
1955	371839.97	2289966.22
1956	371839.74	2289965.20
1957	371840.39	2289964.39
1958	371841.43	2289964.39
1959	371842.08	2289965.20
1960	371841.85	2289966.22
1954	371840.91	2289966.67
1961	371889.24	2289827.01
1962	371888.30	2289826.56
1963	371888.07	2289825.55
1964	371888.72	2289824.73
1965	371889.76	2289824.73
1966	371890.41	2289825.55
1967	371890.18	2289826.56
1961	371889.24	2289827.01
1968	371953.98	2289638.67
1969	371953.04	2289638.22
1970	371952.81	2289637.20

1971	371953.46	2289636.39
1972	371954.50	2289636.39
1973	371955.15	2289637.20
1974	371954.92	2289638.22
1968	371953.98	2289638.67
1975	372006.77	2289486.37
1976	372005.84	2289485.92
1977	372005.60	2289484.90
1978	372006.25	2289484.09
1979	372007.29	2289484.09
1980	372007.94	2289484.90
1981	372007.71	2289485.92
1975	372006.77	2289486.37
1982	372053.89	2289349.25
1983	372052.95	2289348.80
1984	372052.72	2289347.78
1985	372053.37	2289346.97
1986	372054.41	2289346.97
1987	372055.06	2289347.78
1988	372054.83	2289348.80
1982	372053.89	2289349.25
1989	372104.24	2289202.32
1990	372103.30	2289201.87
1991	372103.07	2289200.85
1992	372103.72	2289200.04
1993	372104.76	2289200.04
1994	372105.41	2289200.85
1995	372105.18	2289201.87
1989	372104.24	2289202.32
1996	372345.57	2289004.88
1997	372344.63	2289004.43
1998	372344.40	2289003.41
1999	372345.05	2289002.60
2000	372346.09	2289002.60
2001	372346.74	2289003.41
2002	372346.50	2289004.43
1996	372345.57	2289004.88
2003	372542.44	2288974.92
2004	372541.51	2288974.47
2005	372541.27	2288973.45
2006	372541.92	2288972.64
2007	372542.96	2288972.64
2008	372543.61	2288973.45
2009	372543.38	2288974.47

2003	372542.44	2288974.92
2010	372763.13	2288941.33
2011	372762.19	2288940.88
2012	372761.96	2288939.86
2013	372762.61	2288939.05
2014	372763.65	2288939.05
2015	372764.30	2288939.86
2016	372764.06	2288940.88
2010	372763.13	2288941.33
2017	372927.36	2288916.56
2018	372926.43	2288916.11
2019	372926.20	2288915.09
2020	372926.84	2288914.28
2021	372927.89	2288914.28
2022	372928.53	2288915.09
2023	372928.30	2288916.11
2017	372927.36	2288916.56
2024	373180.82	2288877.40
2025	373179.88	2288876.95
2026	373179.65	2288875.94
2027	373180.30	2288875.12
2028	373181.34	2288875.12
2029	373181.99	2288875.94
2030	373181.76	2288876.95
2024	373180.82	2288877.40
2031	373683.21	2288622.74
2032	373682.27	2288622.28
2033	373682.04	2288621.27
2034	373682.69	2288620.45
2035	373683.73	2288620.45
2036	373684.38	2288621.27
2037	373684.15	2288622.28
2031	373683.21	2288622.74
2038	373999.10	2288414.41
2039	373998.17	2288413.96
2040	373997.94	2288412.94
2041	373998.58	2288412.13
2042	373999.63	2288412.13
2043	374000.27	2288412.94
2044	374000.04	2288413.96
2038	373999.10	2288414.41
2045	374159.96	2288329.99

2046	374159.02	2288329.54
2047	374158.79	2288328.52
2048	374159.44	2288327.71
2049	374160.48	2288327.71
2050	374161.13	2288328.52
2051	374160.90	2288329.54
2045	374159.96	2288329.99
2052	374365.89	2288222.29
2053	374364.95	2288221.83
2054	374364.72	2288220.82
2055	374365.37	2288220.00
2056	374366.41	2288220.00
2057	374367.06	2288220.82
2058	374366.83	2288221.83
2052	374365.89	2288222.29
2059	374552.35	2288123.81
2060	374551.41	2288123.36
2061	374551.18	2288122.34
2062	374551.83	2288121.53
2063	374552.87	2288121.53
2064	374553.52	2288122.34
2065	374553.28	2288123.36
2059	374552.35	2288123.81
2066	375018.37	2288006.78
2067	375017.43	2288006.33
2068	375017.20	2288005.31
2069	375017.85	2288004.50
2070	375018.89	2288004.50
2071	375019.54	2288005.31
2072	375019.31	2288006.33
2066	375018.37	2288006.78
2073	374936.93	2305072.79
2074	374936.41	2305081.69
2075	374927.82	2305081.05
2076	374928.34	2305072.29
2073	374936.93	2305072.79
2077	375026.94	2303631.67
2078	375025.43	2303635.79
2079	375021.37	2303634.30
2080	375022.89	2303630.18
2077	375026.94	2303631.67
2081	375221.53	2301146.61
2082	375213.72	2301151.27

2083	375209.10	2301143.52
2084	375216.90	2301138.86
2081	375221.53	2301146.61
2085	370089.67	2298898.83
2086	370086.14	2298907.08
2087	370077.73	2298903.49
2088	370081.26	2298895.23
2085	370089.67	2298898.83
2089	366714.39	2276157.12
2090	366705.51	2276159.52
2091	366703.10	2276150.62
2092	366711.97	2276148.21
2089	366714.39	2276157.12
2093	366808.80	2276158.96
2094	366808.34	2276164.71
2095	366802.33	2276164.23
2096	366802.78	2276158.49
2093	366808.80	2276158.96
2097	366906.66	2276171.59
2098	366898.55	2276175.31
2099	366894.72	2276166.98
2100	366902.83	2276163.25
2097	366906.66	2276171.59
2101	366937.69	2276124.19
2102	366936.53	2276131.64
2103	366929.46	2276130.54
2104	366930.62	2276123.08
2101	366937.69	2276124.19
2105	366921.64	2276075.37
2106	366915.61	2276079.97
2107	366911.01	2276073.95
2108	366917.04	2276069.35
2105	366921.64	2276075.37
2109	365229.64	2280742.14
2110	365229.19	2280749.73
2111	365221.77	2280749.29
2112	365222.22	2280741.70
2109	365229.64	2280742.14
2113	366094.69	2286231.31
2114	366087.57	2286233.01

2115	366085.82	2286225.69
2116	366092.94	2286223.99
2113	366094.69	2286231.31
2117	366493.87	2288760.20
2118	366486.31	2288761.33
2119	366485.22	2288754.02
2120	366492.78	2288752.90
2117	366493.87	2288760.20
2121	366637.70	2289669.47
2122	366630.60	2289670.99
2123	366629.03	2289663.64
2124	366636.14	2289662.12
2121	366637.70	2289669.47
2125	366654.39	2289663.68
2126	366654.15	2289671.33
2127	366646.67	2289671.09
2128	366646.92	2289663.44
2125	366654.39	2289663.68
2129	366797.53	2289674.64
2130	366796.66	2289681.81
2131	366788.74	2289680.84
2132	366789.61	2289673.67
2129	366797.53	2289674.64
2133	370529.25	2290841.22
2134	370521.61	2290842.39
2135	370520.47	2290834.94
2136	370528.11	2290833.78
2133	370529.25	2290841.22
2137	371006.71	2290829.93
2138	370999.62	2290832.85
2139	370996.68	2290825.72
2140	371003.77	2290822.79
2137	371006.71	2290829.93
2141	371746.66	2290254.92
2142	371741.67	2290260.80
2143	371735.79	2290255.81
2144	371740.78	2290249.92
2141	371746.66	2290254.92
2145	372143.88	2289104.89
2146	372139.41	2289110.94

2147	372133.25	2289106.39
2148	372137.72	2289100.34
2145	372143.88	2289104.89
2149	372261.91	2289019.02
2150	372254.77	2289022.08
2151	372251.75	2289015.02
2152	372258.89	2289011.96
2149	372261.91	2289019.02
2153	373319.04	2288856.59
2154	373312.56	2288860.37
2155	373308.81	2288853.93
2156	373315.29	2288850.15
2153	373319.04	2288856.59
2157	373415.11	2288730.21
2158	373406.57	2288732.29
2159	373404.42	2288723.46
2160	373412.96	2288721.38
2157	373415.11	2288730.21
2161	373577.15	2288715.29
2162	373568.80	2288717.00
2163	373566.96	2288708.01
2164	373575.32	2288706.30
2161	373577.15	2288715.29
2165	373834.50	2288503.34
2166	373828.11	2288507.50
2167	373824.20	2288501.48
2168	373830.59	2288497.32
2165	373834.50	2288503.34
2169	374728.10	2288037.78
2170	374720.04	2288041.84
2171	374716.08	2288033.96
2172	374724.13	2288029.90
2169	374728.10	2288037.78
2173	374836.07	2287979.89
2174	374835.38	2287990.35
2175	374826.93	2287989.79
2176	374827.62	2287979.33
2173	374836.07	2287979.89
2177	375192.82	2288022.19
2178	375190.63	2288029.78
2179	375182.53	2288027.44

2180	375184.72	2288019.85
2177	375192.82	2288022.19
2181	375332.72	2288143.93
2182	375327.69	2288147.52
2183	375323.72	2288141.95
2184	375328.75	2288138.36
2181	375332.72	2288143.93
2185	367934.90	2297963.86
2186	367927.87	2297969.45
2187	367922.19	2297962.30
2188	367929.22	2297956.71
2185	367934.90	2297963.86
2189	367263.04	2293720.20
2190	367257.34	2293721.07
2191	367256.55	2293715.92
2192	367262.25	2293715.05
2189	367263.04	2293720.20
2193	367277.78	2293726.89
2194	367271.16	2293727.73
2195	367270.24	2293720.50
2196	367276.86	2293719.66
2193	367277.78	2293726.89
2197	367210.91	2293390.55
2198	367205.62	2293391.54
2199	367204.74	2293386.66
2200	367210.00	2293385.69
2197	367210.91	2293390.55
2201	367229.31	2293414.34
2202	367221.89	2293415.62
2203	367220.61	2293408.18
2204	367228.03	2293406.89
2201	367229.31	2293414.34
2205	367143.96	2292951.24
2206	367133.81	2292952.80
2207	367132.24	2292942.54
2208	367142.38	2292940.98
2205	367143.96	2292951.24
2209	367172.36	2292893.69
2210	367164.64	2292893.89
2211	367164.44	2292886.36

2212	367172.17	2292886.16
2209	367172.36	2292893.69
2213	367019.12	2292095.88
2214	367011.67	2292096.92
2215	367010.60	2292089.17
2216	367018.05	2292088.13
2213	367019.12	2292095.88
2217	367038.67	2292095.18
2218	367031.25	2292096.09
2219	367030.33	2292088.48
2220	367037.74	2292087.58
2217	367038.67	2292095.18
2221	367147.07	2292901.82
2222	367136.85	2292903.51
2223	367135.18	2292893.40
2224	367145.40	2292891.71
2221	367147.07	2292901.82
2225	367123.67	2292917.06
2226	367117.93	2292920.91
2227	367114.04	2292915.10
2228	367119.79	2292911.26
2225	367123.67	2292917.06
2229	367120.24	2292895.28
2230	367112.83	2292895.32
2231	367112.79	2292887.93
2232	367120.20	2292887.89
2229	367120.24	2292895.28
2233	367472.53	2292914.82
2234	367471.74	2292922.50
2235	367464.25	2292921.72
2236	367465.04	2292914.05
2233	367472.53	2292914.82
2237	371515.65	2293021.49
2238	371508.12	2293022.50
2239	371507.10	2293014.94
2240	371514.64	2293013.93
2237	371515.65	2293021.49
2241	371674.25	2292990.47
2242	371674.23	2292999.53
2243	371664.98	2292999.51

2244	371664.99	2292990.45
2241	371674.25	2292990.47
2245	371813.56	2292993.45
2246	371813.53	2293002.54
2247	371804.48	2293002.50
2248	371804.52	2292993.41
2245	371813.56	2292993.45
2249	372027.18	2293000.14
2250	372026.28	2293009.04
2251	372017.29	2293008.14
2252	372018.18	2292999.23
2249	372027.18	2293000.14
2253	372628.86	2293100.48
2254	372628.84	2293108.23
2255	372620.19	2293108.20
2256	372620.22	2293100.45
2253	372628.86	2293100.48
2257	373057.44	2292983.47
2258	373049.68	2292985.72
2259	373047.46	2292978.07
2260	373055.22	2292975.81
2257	373057.44	2292983.47
2261	373796.13	2292769.93
2262	373791.27	2292771.39
2263	373789.66	2292766.03
2264	373794.51	2292764.57
2261	373796.13	2292769.93
2265	374174.71	2292660.98
2266	374169.83	2292662.34
2267	374168.33	2292656.90
2268	374173.21	2292655.55
2265	374174.71	2292660.98
2269	375022.92	2292417.65
2270	375018.59	2292419.10
2271	375016.88	2292413.98
2272	375021.20	2292412.53
2269	375022.92	2292417.65
2273	375297.77	2292338.46
2274	375292.60	2292340.07
2275	375290.95	2292334.75

2276	375296.12	2292333.15
2273	375297.77	2292338.46
2277	375524.27	2292275.05
2278	375516.63	2292275.20
2279	375516.49	2292267.78
2280	375524.13	2292267.63
2277	375524.27	2292275.05
2281	367452.92	2292067.96
2282	367445.19	2292068.93
2283	367444.27	2292061.55
2284	367451.99	2292060.58
2281	367452.92	2292067.96
2285	371700.17	2292688.39
2286	371698.75	2292695.30
2287	371691.13	2292693.73
2288	371692.55	2292686.83
2285	371700.17	2292688.39
2289	371822.10	2292707.24
2290	371819.18	2292714.24
2291	371812.13	2292711.31
2292	371815.06	2292704.30
2289	371822.10	2292707.24
2293	372139.39	2292947.78
2294	372135.72	2292954.56
2295	372129.07	2292950.96
2296	372132.74	2292944.18
2293	372139.39	2292947.78
2297	372205.43	2292991.86
2298	372204.30	2292999.28
2299	372196.79	2292998.14
2300	372197.92	2292990.71
2297	372205.43	2292991.86
2301	365856.01	2284750.29
2302	365855.07	2284749.84
2303	365854.84	2284748.82
2304	365855.49	2284748.01
2305	365856.53	2284748.01
2306	365857.18	2284748.82
2307	365856.95	2284749.84
2301	365856.01	2284750.29

2308	365882.61	2284917.56
2309	365881.67	2284917.11
2310	365881.44	2284916.09
2311	365882.09	2284915.28
2312	365883.13	2284915.28
2313	365883.78	2284916.09
2314	365883.55	2284917.11
2308	365882.61	2284917.56
2315	365908.54	2285084.62
2316	365907.60	2285084.17
2317	365907.37	2285083.16
2318	365908.02	2285082.34
2319	365909.06	2285082.34
2320	365909.71	2285083.16
2321	365909.48	2285084.17
2315	365908.54	2285084.62
2322	366147.40	2286604.64
2323	366146.46	2286604.19
2324	366146.23	2286603.17
2325	366146.88	2286602.36
2326	366147.92	2286602.36
2327	366148.57	2286603.17
2328	366148.34	2286604.19
2322	366147.40	2286604.64
2329	366173.63	2286768.88
2330	366172.69	2286768.43
2331	366172.46	2286767.42
2332	366173.11	2286766.60
2333	366174.15	2286766.60
2334	366174.80	2286767.42
2335	366174.57	2286768.43
2329	366173.63	2286768.88
2336	366199.95	2286935.70
2337	366199.01	2286935.25
2338	366198.78	2286934.24
2339	366199.42	2286933.42
2340	366200.47	2286933.42
2341	366201.11	2286934.24
2342	366200.88	2286935.25
2336	366199.95	2286935.70
2343	366225.27	2287099.07
2344	366224.33	2287098.61
2345	366224.10	2287097.60

2346	366224.75	2287096.78
2347	366225.79	2287096.78
2348	366226.44	2287097.60
2349	366226.21	2287098.61
2343	366225.27	2287099.07
2350	366250.53	2287264.98
2351	366249.59	2287264.52
2352	366249.36	2287263.51
2353	366250.01	2287262.69
2354	366251.05	2287262.69
2355	366251.70	2287263.51
2356	366251.47	2287264.52
2350	366250.53	2287264.98
2357	366277.79	2287431.43
2358	366276.85	2287430.98
2359	366276.62	2287429.96
2360	366277.27	2287429.15
2361	366278.31	2287429.15
2362	366278.96	2287429.96
2363	366278.73	2287430.98
2357	366277.79	2287431.43
2364	366303.10	2287597.87
2365	366302.17	2287597.41
2366	366301.93	2287596.40
2367	366302.58	2287595.58
2368	366303.62	2287595.58
2369	366304.27	2287596.40
2370	366304.04	2287597.41
2364	366303.10	2287597.87
2371	366329.43	2287762.92
2372	366328.49	2287762.47
2373	366328.26	2287761.45
2374	366328.91	2287760.64
2375	366329.95	2287760.64
2376	366330.60	2287761.45
2377	366330.37	2287762.47
2371	366329.43	2287762.92
2378	366356.49	2287924.77
2379	366355.55	2287924.32
2380	366355.32	2287923.31
2381	366355.97	2287922.49
2382	366357.01	2287922.49
2383	366357.66	2287923.31

2384	366357.43	2287924.32
2378	366356.49	2287924.77
2385	366384.70	2288092.06
2386	366385.35	2288092.87
2387	366385.12	2288093.89
2388	366384.18	2288094.34
2389	366383.24	2288093.89
2390	366383.01	2288092.87
2391	366383.66	2288092.06
2385	366384.70	2288092.06
2392	366129.16	2286460.65
2393	366121.55	2286461.21
2394	366120.98	2286453.53
2395	366128.60	2286452.97
2392	366129.16	2286460.65
2392	366129.16	2286460.65
1618	367870.33	2297593.93
1619	367869.39	2297593.48
1620	367869.16	2297592.46
1621	367869.81	2297591.65
1622	367870.85	2297591.65
1623	367871.50	2297592.46
1624	367871.27	2297593.48
1618	367870.33	2297593.93
1618	367870.33	2297593.93
1619	367869.39	2297593.48
1620	367869.16	2297592.46
1621	367869.81	2297591.65
1622	367870.85	2297591.65
1623	367871.50	2297592.46
1624	367871.27	2297593.48
1618	367870.33	2297593.93
2396	367888.13	2297707.34
2397	367887.19	2297706.89
2398	367886.96	2297705.87
2399	367887.61	2297705.06
2400	367888.65	2297705.06
2401	367889.30	2297705.87
2402	367889.07	2297706.89
2396	367888.13	2297707.34
2403	374150.50	2315846.50
2404	374150.38	2315847.13

2405	374149.96	2315847.59
2406	374149.30	2315847.76
2407	374148.69	2315847.57
2408	374148.22	2315847.14
2409	374148.07	2315846.47
2410	374148.21	2315845.89
2411	374148.62	2315845.46
2412	374149.29	2315845.26
2413	374149.91	2315845.43
2414	374150.38	2315845.88
2403	374150.50	2315846.50
2415	374904.01	2305510.73
2416	374903.77	2305516.02
2417	374898.11	2305515.76
2418	374898.35	2305510.48
2415	374904.01	2305510.73
2419	374310.20	2334082.61
2420	374311.13	2334082.15
2421	374311.36	2334081.13
2422	374310.70	2334080.32
2423	374309.66	2334080.33
2424	374309.02	2334081.15
2425	374309.25	2334082.16
2419	374310.20	2334082.61
2426	374266.52	2333910.23
2427	374267.45	2333909.77
2428	374267.68	2333908.76
2429	374267.02	2333907.95
2430	374265.98	2333907.95
2431	374265.34	2333908.77
2432	374265.58	2333909.79
2426	374266.52	2333910.23
2433	374226.21	2333745.64
2434	374227.15	2333745.18
2435	374227.37	2333744.17
2436	374226.72	2333743.36
2437	374225.68	2333743.36
2438	374225.03	2333744.18
2439	374225.27	2333745.20
2433	374226.21	2333745.64
2440	374183.39	2333576.10
2441	374184.32	2333575.65
2442	374184.54	2333574.63

2443	374183.89	2333573.82
2444	374182.85	2333573.83
2445	374182.20	2333574.65
2446	374182.44	2333575.66
2440	374183.39	2333576.10
2447	373258.01	2328783.94
2448	373258.95	2328783.49
2449	373259.18	2328782.47
2450	373258.52	2328781.66
2451	373257.48	2328781.67
2452	373256.84	2328782.48
2453	373257.07	2328783.50
2447	373258.01	2328783.94
2454	373295.13	2328978.37
2455	373296.07	2328977.91
2456	373296.30	2328976.89
2457	373295.64	2328976.08
2458	373294.60	2328976.09
2459	373293.96	2328976.91
2460	373294.19	2328977.92
2454	373295.13	2328978.37
2461	373332.04	2329171.78
2462	373332.97	2329171.32
2463	373333.20	2329170.31
2464	373332.54	2329169.50
2465	373331.50	2329169.50
2466	373330.86	2329170.32
2467	373331.10	2329171.33
2461	373332.04	2329171.78
2468	373371.54	2329380.83
2469	373372.48	2329380.38
2470	373372.70	2329379.36
2471	373372.05	2329378.55
2472	373371.01	2329378.56
2473	373370.36	2329379.37
2474	373370.60	2329380.39
2468	373371.54	2329380.83
2475	373406.69	2329563.67
2476	373407.62	2329563.21
2477	373407.85	2329562.20
2478	373407.20	2329561.39
2479	373406.15	2329561.39
2480	373405.51	2329562.21

2481	373405.75	2329563.22
2475	373406.69	2329563.67
2482	373444.90	2329766.77
2483	373445.83	2329766.31
2484	373446.06	2329765.29
2485	373445.40	2329764.48
2486	373444.36	2329764.49
2487	373443.72	2329765.31
2488	373443.96	2329766.32
2482	373444.90	2329766.77
2489	373482.29	2329961.18
2490	373483.22	2329960.73
2491	373483.45	2329959.71
2492	373482.79	2329958.90
2493	373481.75	2329958.91
2494	373481.11	2329959.72
2495	373481.35	2329960.74
2489	373482.29	2329961.18
2496	373521.81	2330171.53
2497	373522.75	2330171.07
2498	373522.97	2330170.05
2499	373522.32	2330169.24
2500	373521.28	2330169.25
2501	373520.63	2330170.07
2502	373520.87	2330171.08
2496	373521.81	2330171.53
2503	373562.06	2330380.06
2504	373563.00	2330379.60
2505	373563.22	2330378.59
2506	373562.57	2330377.78
2507	373561.53	2330377.78
2508	373560.88	2330378.60
2509	373561.12	2330379.61
2503	373562.06	2330380.06
2510	373600.10	2330580.71
2511	373601.04	2330580.25
2512	373601.26	2330579.24
2513	373600.61	2330578.43
2514	373599.57	2330578.43
2515	373598.93	2330579.25
2516	373599.16	2330580.27
2510	373600.10	2330580.71

2517	373642.57	2330802.93
2518	373643.50	2330802.47
2519	373643.73	2330801.45
2520	373643.08	2330800.64
2521	373642.03	2330800.65
2522	373641.39	2330801.47
2523	373641.63	2330802.48
2517	373642.57	2330802.93
2524	373683.76	2331019.82
2525	373684.69	2331019.36
2526	373684.92	2331018.34
2527	373684.26	2331017.53
2528	373683.22	2331017.54
2529	373682.58	2331018.36
2530	373682.81	2331019.37
2524	373683.76	2331019.82
2531	373719.21	2331205.52
2532	373720.15	2331205.06
2533	373720.37	2331204.05
2534	373719.72	2331203.24
2535	373718.68	2331203.24
2536	373718.03	2331204.06
2537	373718.27	2331205.08
2531	373719.21	2331205.52
2538	373757.52	2331408.03
2539	373758.45	2331407.57
2540	373758.68	2331406.55
2541	373758.02	2331405.74
2542	373756.98	2331405.75
2543	373756.34	2331406.57
2544	373756.58	2331407.58
2538	373757.52	2331408.03
2545	373796.48	2331612.23
2546	373797.41	2331611.78
2547	373797.64	2331610.76
2548	373796.98	2331609.95
2549	373795.94	2331609.96
2550	373795.30	2331610.77
2551	373795.54	2331611.79
2545	373796.48	2331612.23
2552	373836.56	2331821.16
2553	373837.50	2331820.70
2554	373837.72	2331819.69

2555	373837.07	2331818.88
2556	373836.03	2331818.88
2557	373835.39	2331819.70
2558	373835.62	2331820.72
2552	373836.56	2331821.16
2559	373874.04	2332016.76
2560	373874.97	2332016.30
2561	373875.20	2332015.28
2562	373874.54	2332014.47
2563	373873.50	2332014.48
2564	373872.86	2332015.30
2565	373873.10	2332016.31
2559	373874.04	2332016.76
2566	373902.93	2332165.37
2567	373903.87	2332164.91
2568	373904.09	2332163.89
2569	373903.44	2332163.08
2570	373902.39	2332163.09
2571	373901.75	2332163.91
2572	373901.99	2332164.92
2566	373902.93	2332165.37
2573	373929.04	2332302.29
2574	373929.98	2332301.83
2575	373930.20	2332300.82
2576	373929.55	2332300.01
2577	373928.51	2332300.01
2578	373927.86	2332300.83
2579	373928.10	2332301.84
2573	373929.04	2332302.29
2580	373965.99	2332495.45
2581	373966.93	2332494.99
2582	373967.15	2332493.97
2583	373966.50	2332493.16
2584	373965.46	2332493.17
2585	373964.81	2332493.99
2586	373965.05	2332495.00
2580	373965.99	2332495.45
2587	373996.74	2332659.61
2588	373997.68	2332659.15
2589	373997.90	2332658.13
2590	373997.25	2332657.32
2591	373996.21	2332657.33
2592	373995.57	2332658.15

2593	373995.80	2332659.16
2587	373996.74	2332659.61
2594	374025.97	2332813.82
2595	374026.90	2332813.36
2596	374027.13	2332812.35
2597	374026.47	2332811.54
2598	374025.43	2332811.54
2599	374024.79	2332812.36
2600	374025.02	2332813.38
2594	374025.97	2332813.82
2601	374061.83	2332999.00
2602	374062.77	2332998.55
2603	374062.99	2332997.53
2604	374062.34	2332996.72
2605	374061.30	2332996.73
2606	374060.65	2332997.55
2607	374060.89	2332998.56
2601	374061.83	2332999.00
2608	373324.83	2327161.62
2609	373325.77	2327161.16
2610	373325.99	2327160.14
2611	373325.34	2327159.33
2612	373324.30	2327159.34
2613	373323.65	2327160.16
2614	373323.89	2327161.17
2608	373324.83	2327161.62
2615	373308.20	2327389.55
2616	373309.13	2327389.09
2617	373309.36	2327388.08
2618	373308.70	2327387.27
2619	373307.66	2327387.27
2620	373307.02	2327388.09
2621	373307.25	2327389.11
2615	373308.20	2327389.55
2622	373292.82	2327596.65
2623	373293.76	2327596.20
2624	373293.98	2327595.18
2625	373293.33	2327594.37
2626	373292.29	2327594.38
2627	373291.64	2327595.19
2628	373291.88	2327596.21
2622	373292.82	2327596.65
2629	373280.61	2327768.08

2630	373281.55	2327767.63
2631	373281.77	2327766.61
2632	373281.12	2327765.80
2633	373280.08	2327765.81
2634	373279.43	2327766.62
2635	373279.67	2327767.64
2629	373280.61	2327768.08
2636	373265.26	2327988.36
2637	373266.20	2327987.90
2638	373266.42	2327986.88
2639	373265.77	2327986.07
2640	373264.73	2327986.08
2641	373264.08	2327986.90
2642	373264.32	2327987.91
2636	373265.26	2327988.36
2643	373258.26	2328088.35
2644	373259.20	2328087.89
2645	373259.42	2328086.88
2646	373258.77	2328086.07
2647	373257.73	2328086.07
2648	373257.08	2328086.89
2649	373257.32	2328087.90
2643	373258.26	2328088.35
2650	373248.83	2328209.85
2651	373249.77	2328209.40
2652	373249.99	2328208.38
2653	373249.34	2328207.57
2654	373248.30	2328207.58
2655	373247.65	2328208.39
2656	373247.89	2328209.41
2650	373248.83	2328209.85
2657	373238.21	2328348.48
2658	373239.14	2328348.02
2659	373239.37	2328347.00
2660	373238.72	2328346.19
2661	373237.67	2328346.20
2662	373237.03	2328347.01
2663	373237.27	2328348.03
2657	373238.21	2328348.48
2664	373458.22	2325331.31
2665	373459.15	2325330.85
2666	373459.38	2325329.84
2667	373458.73	2325329.03
2668	373457.69	2325329.03

2669	373457.04	2325329.85
2670	373457.28	2325330.86
2664	373458.22	2325331.31
2671	373480.16	2325035.66
2672	373481.10	2325035.20
2673	373481.33	2325034.18
2674	373480.67	2325033.37
2675	373479.63	2325033.38
2676	373478.99	2325034.20
2677	373479.22	2325035.21
2671	373480.16	2325035.66
2678	373442.06	2325558.86
2679	373443.00	2325558.41
2680	373443.23	2325557.39
2681	373442.57	2325556.58
2682	373441.53	2325556.58
2683	373440.89	2325557.40
2684	373441.12	2325558.42
2678	373442.06	2325558.86
2685	373428.09	2325744.36
2686	373429.03	2325743.90
2687	373429.25	2325742.89
2688	373428.60	2325742.08
2689	373427.56	2325742.08
2690	373426.91	2325742.90
2691	373427.15	2325743.91
2685	373428.09	2325744.36
2692	373415.77	2325918.68
2693	373416.71	2325918.23
2694	373416.93	2325917.21
2695	373416.28	2325916.40
2696	373415.24	2325916.41
2697	373414.59	2325917.22
2698	373414.83	2325918.24
2692	373415.77	2325918.68
2699	373400.56	2326127.61
2700	373401.49	2326127.15
2701	373401.72	2326126.13
2702	373401.06	2326125.32
2703	373400.02	2326125.33
2704	373399.38	2326126.14
2705	373399.62	2326127.16
2699	373400.56	2326127.61

2706	373386.06	2326323.11
2707	373386.99	2326322.66
2708	373387.22	2326321.64
2709	373386.56	2326320.83
2710	373385.52	2326320.83
2711	373384.88	2326321.65
2712	373385.11	2326322.67
2706	373386.06	2326323.11
2713	373370.76	2326534.92
2714	373371.70	2326534.46
2715	373371.93	2326533.45
2716	373371.27	2326532.64
2717	373370.23	2326532.64
2718	373369.59	2326533.46
2719	373369.82	2326534.47
2713	373370.76	2326534.92
2720	373355.33	2326743.83
2721	373356.27	2326743.37
2722	373356.50	2326742.36
2723	373355.84	2326741.55
2724	373354.80	2326741.55
2725	373354.16	2326742.37
2726	373354.39	2326743.39
2720	373355.33	2326743.83
2727	373340.01	2326951.03
2728	373340.95	2326950.57
2729	373341.17	2326949.55
2730	373340.52	2326948.74
2731	373339.48	2326948.75
2732	373338.83	2326949.57
2733	373339.07	2326950.58
2727	373340.01	2326951.03
2734	373507.73	2324656.82
2735	373508.67	2324656.36
2736	373508.90	2324655.34
2737	373508.24	2324654.53
2738	373507.20	2324654.54
2739	373506.56	2324655.36
2740	373506.79	2324656.37
2734	373507.73	2324656.82
2741	373521.81	2324462.20
2742	373522.75	2324461.75
2743	373522.97	2324460.73

2744	373522.32	2324459.92
2745	373521.28	2324459.92
2746	373520.63	2324460.74
2747	373520.87	2324461.75
2741	373521.81	2324462.20
2748	373536.28	2324260.96
2749	373537.22	2324260.50
2750	373537.45	2324259.48
2751	373536.79	2324258.67
2752	373535.75	2324258.68
2753	373535.11	2324259.49
2754	373535.34	2324260.51
2748	373536.28	2324260.96
2755	373551.01	2324062.98
2756	373551.94	2324062.52
2757	373552.17	2324061.51
2758	373551.52	2324060.70
2759	373550.47	2324060.70
2760	373549.83	2324061.52
2761	373550.07	2324062.53
2755	373551.01	2324062.98
2762	373565.96	2323859.40
2763	373566.90	2323858.94
2764	373567.12	2323857.92
2765	373566.47	2323857.11
2766	373565.43	2323857.12
2767	373564.78	2323857.93
2768	373565.02	2323858.95
2762	373565.96	2323859.40
2769	373580.50	2323655.32
2770	373581.44	2323654.86
2771	373581.66	2323653.85
2772	373581.01	2323653.04
2773	373579.97	2323653.04
2774	373579.32	2323653.86
2775	373579.56	2323654.87
2769	373580.50	2323655.32
2776	373595.99	2323442.56
2777	373596.92	2323442.10
2778	373597.15	2323441.08
2779	373596.50	2323440.27
2780	373595.45	2323440.28
2781	373594.81	2323441.09
2782	373595.05	2323442.11

2776	373595.99	2323442.56
2783	373610.49	2323245.48
2784	373611.42	2323245.02
2785	373611.65	2323244.01
2786	373611.00	2323243.20
2787	373609.96	2323243.20
2788	373609.31	2323244.02
2789	373609.55	2323245.03
2783	373610.49	2323245.48
2790	373625.16	2323041.76
2791	373626.09	2323041.31
2792	373626.32	2323040.29
2793	373625.67	2323039.48
2794	373624.62	2323039.48
2795	373623.98	2323040.30
2796	373624.22	2323041.32
2790	373625.16	2323041.76
2797	373639.44	2322847.54
2798	373640.38	2322847.09
2799	373640.61	2322846.07
2800	373639.95	2322845.26
2801	373638.91	2322845.26
2802	373638.27	2322846.08
2803	373638.50	2322847.09
2797	373639.44	2322847.54
2804	373655.83	2322624.68
2805	373656.77	2322624.23
2806	373657.00	2322623.21
2807	373656.34	2322622.40
2808	373655.30	2322622.40
2809	373654.66	2322623.22
2810	373654.89	2322624.23
2804	373655.83	2322624.68
2811	373671.39	2322411.91
2812	373672.32	2322411.46
2813	373672.55	2322410.44
2814	373671.90	2322409.63
2815	373670.85	2322409.63
2816	373670.21	2322410.45
2817	373670.45	2322411.46
2811	373671.39	2322411.91
2818	373684.46	2322227.68
2819	373685.40	2322227.22

2820	373685.62	2322226.20
2821	373684.97	2322225.39
2822	373683.93	2322225.40
2823	373683.28	2322226.22
2824	373683.52	2322227.23
2818	373684.46	2322227.68
2825	373701.89	2322008.22
2826	373702.82	2322007.77
2827	373703.05	2322006.75
2828	373702.40	2322005.94
2829	373701.36	2322005.94
2830	373700.71	2322006.76
2831	373700.95	2322007.77
2825	373701.89	2322008.22
2832	373716.29	2321796.26
2833	373717.23	2321795.80
2834	373717.45	2321794.79
2835	373716.80	2321793.98
2836	373715.76	2321793.98
2837	373715.11	2321794.80
2838	373715.35	2321795.81
2832	373716.29	2321796.26
2839	373731.79	2321582.30
2840	373732.73	2321581.84
2841	373732.96	2321580.82
2842	373732.30	2321580.01
2843	373731.26	2321580.02
2844	373730.62	2321580.83
2845	373730.85	2321581.85
2839	373731.79	2321582.30
2846	373746.86	2321377.08
2847	373747.80	2321376.63
2848	373748.02	2321375.61
2849	373747.37	2321374.80
2850	373746.33	2321374.81
2851	373745.68	2321375.62
2852	373745.92	2321376.64
2846	373746.86	2321377.08
2853	373754.38	2321274.25
2854	373755.32	2321273.80
2855	373755.55	2321272.78
2856	373754.89	2321271.97
2857	373753.85	2321271.98
2858	373753.21	2321272.79

2859	373753.44	2321273.81
2853	373754.38	2321274.25
2860	373762.14	2321166.23
2861	373763.07	2321165.78
2862	373763.30	2321164.76
2863	373762.65	2321163.95
2864	373761.61	2321163.95
2865	373760.96	2321164.77
2866	373761.20	2321165.79
2860	373762.14	2321166.23
2867	373770.73	2321047.32
2868	373771.67	2321046.87
2869	373771.89	2321045.85
2870	373771.24	2321045.04
2871	373770.20	2321045.04
2872	373769.55	2321045.86
2873	373769.79	2321046.87
2867	373770.73	2321047.32
2874	373777.91	2320951.40
2875	373778.85	2320950.94
2876	373779.07	2320949.93
2877	373778.42	2320949.11
2878	373777.38	2320949.12
2879	373776.73	2320949.94
2880	373776.97	2320950.95
2874	373777.91	2320951.40
2881	373785.75	2320847.89
2882	373786.68	2320847.43
2883	373786.91	2320846.42
2884	373786.26	2320845.61
2885	373785.22	2320845.61
2886	373784.57	2320846.43
2887	373784.81	2320847.44
2881	373785.75	2320847.89
2888	373794.08	2320734.76
2889	373795.01	2320734.30
2890	373795.24	2320733.28
2891	373794.59	2320732.47
2892	373793.55	2320732.48
2893	373792.90	2320733.30
2894	373793.14	2320734.31
2888	373794.08	2320734.76

2895	373801.05	2320636.18
2896	373801.98	2320635.73
2897	373802.21	2320634.71
2898	373801.56	2320633.90
2899	373800.52	2320633.90
2900	373799.87	2320634.72
2901	373800.11	2320635.74
2895	373801.05	2320636.18
2902	373808.40	2320532.54
2903	373809.33	2320532.08
2904	373809.56	2320531.06
2905	373808.91	2320530.25
2906	373807.87	2320530.26
2907	373807.22	2320531.07
2908	373807.46	2320532.09
2902	373808.40	2320532.54
2909	373815.81	2320433.86
2910	373816.74	2320433.40
2911	373816.97	2320432.39
2912	373816.32	2320431.58
2913	373815.28	2320431.58
2914	373814.63	2320432.40
2915	373814.87	2320433.41
2909	373815.81	2320433.86
2916	373823.70	2320326.94
2917	373824.63	2320326.48
2918	373824.86	2320325.47
2919	373824.21	2320324.65
2920	373823.17	2320324.66
2921	373822.52	2320325.47
2922	373822.76	2320326.49
2916	373823.70	2320326.94
2923	373831.70	2320210.38
2924	373832.63	2320209.92
2925	373832.86	2320208.91
2926	373832.21	2320208.10
2927	373831.17	2320208.10
2928	373830.52	2320208.92
2929	373830.76	2320209.93
2923	373831.70	2320210.38
2930	373839.45	2320099.06
2931	373840.39	2320098.61
2932	373840.61	2320097.59
2933	373839.96	2320096.78

2934	373838.92	2320096.78
2935	373838.27	2320097.60
2936	373838.51	2320098.61
2930	373839.45	2320099.06
2937	373854.16	2319908.18
2938	373855.09	2319907.72
2939	373855.32	2319906.71
2940	373854.67	2319905.90
2941	373853.63	2319905.90
2942	373852.98	2319906.72
2943	373853.22	2319907.73
2937	373854.16	2319908.18
2944	373862.76	2319790.19
2945	373863.70	2319789.74
2946	373863.92	2319788.72
2947	373863.27	2319787.91
2948	373862.23	2319787.91
2949	373861.58	2319788.73
2950	373861.82	2319789.75
2944	373862.76	2319790.19
2951	373871.66	2319672.99
2952	373872.59	2319672.54
2953	373872.82	2319671.52
2954	373872.17	2319670.71
2955	373871.13	2319670.71
2956	373870.48	2319671.53
2957	373870.72	2319672.54
2951	373871.66	2319672.99
2958	373887.89	2319447.15
2959	373888.82	2319446.69
2960	373889.05	2319445.67
2961	373888.40	2319444.86
2962	373887.36	2319444.87
2963	373886.71	2319445.68
2964	373886.95	2319446.70
2958	373887.89	2319447.15
2965	373895.77	2319339.85
2966	373896.71	2319339.40
2967	373896.93	2319338.38
2968	373896.28	2319337.57
2969	373895.24	2319337.57
2970	373894.59	2319338.39
2971	373894.83	2319339.40
2965	373895.77	2319339.85

2972	373904.23	2319220.13
2973	373905.17	2319219.67
2974	373905.40	2319218.66
2975	373904.75	2319217.84
2976	373903.70	2319217.85
2977	373903.06	2319218.66
2978	373903.29	2319219.68
2972	373904.23	2319220.13
2979	373919.01	2319018.83
2980	373919.94	2319018.38
2981	373920.17	2319017.36
2982	373919.52	2319016.55
2983	373918.48	2319016.55
2984	373917.83	2319017.37
2985	373918.07	2319018.38
2979	373919.01	2319018.83
2986	373936.10	2318783.70
2987	373937.04	2318783.24
2988	373937.27	2318782.22
2989	373936.61	2318781.41
2990	373935.57	2318781.42
2991	373934.93	2318782.23
2992	373935.16	2318783.25
2986	373936.10	2318783.70
2993	373936.60	2318776.43
2994	373937.54	2318775.97
2995	373937.77	2318774.95
2996	373937.11	2318774.14
2997	373936.07	2318774.15
2998	373935.43	2318774.96
2999	373935.66	2318775.98
2993	373936.60	2318776.43
3000	373952.38	2318563.02
3001	373953.31	2318562.56
3002	373953.54	2318561.54
3003	373952.89	2318560.73
3004	373951.85	2318560.74
3005	373951.20	2318561.55
3006	373951.44	2318562.57
3000	373952.38	2318563.02
3007	373966.77	2318358.90
3008	373967.70	2318358.45
3009	373967.93	2318357.43

3010	373967.28	2318356.62
3011	373966.24	2318356.62
3012	373965.59	2318357.44
3013	373965.83	2318358.46
3007	373966.77	2318358.90
3014	373981.57	2318154.18
3015	373982.50	2318153.72
3016	373982.73	2318152.70
3017	373982.08	2318151.89
3018	373981.04	2318151.90
3019	373980.39	2318152.71
3020	373980.63	2318153.73
3014	373981.57	2318154.18
3021	374000.10	2317897.57
3022	374001.04	2317897.12
3023	374001.26	2317896.10
3024	374000.61	2317895.29
3025	373999.57	2317895.29
3026	373998.92	2317896.11
3027	373999.16	2317897.12
3021	374000.10	2317897.57
3028	374016.10	2317685.50
3029	374017.04	2317685.05
3030	374017.27	2317684.03
3031	374016.62	2317683.22
3032	374015.57	2317683.22
3033	374014.93	2317684.04
3034	374015.16	2317685.05
3028	374016.10	2317685.50
3035	374030.37	2317486.53
3036	374031.31	2317486.08
3037	374031.53	2317485.06
3038	374030.88	2317484.25
3039	374029.84	2317484.25
3040	374029.19	2317485.07
3041	374029.43	2317486.08
3035	374030.37	2317486.53
3042	374046.21	2317272.36
3043	374047.14	2317271.91
3044	374047.37	2317270.89
3045	374046.72	2317270.08
3046	374045.68	2317270.08
3047	374045.03	2317270.90

3048	374045.27	2317271.91
3042	374046.21	2317272.36
3049	374060.78	2317071.01
3050	374061.72	2317070.55
3051	374061.94	2317069.54
3052	374061.29	2317068.73
3053	374060.25	2317068.73
3054	374059.60	2317069.55
3055	374059.84	2317070.56
3049	374060.78	2317071.01
3056	374077.45	2316845.22
3057	374078.38	2316844.76
3058	374078.61	2316843.75
3059	374077.96	2316842.94
3060	374076.92	2316842.94
3061	374076.27	2316843.76
3062	374076.51	2316844.77
3056	374077.45	2316845.22
3063	374091.44	2316647.89
3064	374092.38	2316647.44
3065	374092.61	2316646.42
3066	374091.96	2316645.61
3067	374090.92	2316645.61
3068	374090.27	2316646.43
3069	374090.50	2316647.44
3063	374091.44	2316647.89
3070	374106.50	2316445.93
3071	374107.43	2316445.48
3072	374107.66	2316444.46
3073	374107.01	2316443.65
3074	374105.97	2316443.65
3075	374105.32	2316444.47
3076	374105.56	2316445.48
3070	374106.50	2316445.93
3077	374121.30	2316244.33
3078	374122.24	2316243.87
3079	374122.47	2316242.86
3080	374121.82	2316242.05
3081	374120.78	2316242.05
3082	374120.13	2316242.86
3083	374120.37	2316243.88
3077	374121.30	2316244.33
3084	374135.39	2316044.82

3085	374136.32	2316044.37
3086	374136.55	2316043.35
3087	374135.90	2316042.54
3088	374134.86	2316042.54
3089	374134.21	2316043.36
3090	374134.45	2316044.37
3084	374135.39	2316044.82
3091	374346.80	2313132.83
3092	374347.73	2313132.37
3093	374347.96	2313131.36
3094	374347.31	2313130.55
3095	374346.27	2313130.55
3096	374345.62	2313131.37
3097	374345.86	2313132.38
3091	374346.80	2313132.83
3098	374330.53	2313351.16
3099	374331.47	2313350.71
3100	374331.70	2313349.69
3101	374331.05	2313348.88
3102	374330.01	2313348.88
3103	374329.36	2313349.70
3104	374329.59	2313350.71
3098	374330.53	2313351.16
3105	374315.56	2313571.75
3106	374316.50	2313571.30
3107	374316.72	2313570.28
3108	374316.07	2313569.47
3109	374315.03	2313569.47
3110	374314.39	2313570.29
3111	374314.62	2313571.30
3105	374315.56	2313571.75
3112	374299.92	2313787.11
3113	374300.86	2313786.65
3114	374301.08	2313785.63
3115	374300.43	2313784.82
3116	374299.39	2313784.83
3117	374298.74	2313785.64
3118	374298.98	2313786.66
3112	374299.92	2313787.11
3119	374284.98	2313988.34
3120	374285.92	2313987.89
3121	374286.14	2313986.87
3122	374285.49	2313986.06
3123	374284.45	2313986.06

3124	374283.80	2313986.88
3125	374284.04	2313987.89
3119	374284.98	2313988.34
3126	374268.52	2314213.96
3127	374269.46	2314213.51
3128	374269.69	2314212.49
3129	374269.04	2314211.68
3130	374267.99	2314211.68
3131	374267.35	2314212.50
3132	374267.58	2314213.51
3126	374268.52	2314213.96
3133	374251.73	2314443.57
3134	374252.67	2314443.12
3135	374252.90	2314442.10
3136	374252.25	2314441.29
3137	374251.21	2314441.29
3138	374250.56	2314442.11
3139	374250.79	2314443.12
3133	374251.73	2314443.57
3140	374196.02	2315210.75
3141	374196.96	2315210.30
3142	374197.18	2315209.28
3143	374196.53	2315208.47
3144	374195.49	2315208.47
3145	374194.84	2315209.29
3146	374195.08	2315210.30
3140	374196.02	2315210.75
3147	374186.48	2315335.97
3148	374187.41	2315335.52
3149	374187.64	2315334.50
3150	374186.99	2315333.69
3151	374185.95	2315333.69
3152	374185.30	2315334.51
3153	374185.54	2315335.52
3147	374186.48	2315335.97
3154	374858.93	2306094.76
3155	374859.87	2306094.31
3156	374860.10	2306093.30
3157	374859.45	2306092.48
3158	374858.41	2306092.48
3159	374857.76	2306093.30
3160	374857.99	2306094.31
3154	374858.93	2306094.76

3161	374844.26	2306293.56
3162	374845.19	2306293.11
3163	374845.43	2306292.10
3164	374844.78	2306291.28
3165	374843.73	2306291.28
3166	374843.09	2306292.10
3167	374843.32	2306293.11
3161	374844.26	2306293.56
3168	374829.27	2306499.09
3169	374830.21	2306498.64
3170	374830.44	2306497.62
3171	374829.78	2306496.81
3172	374828.74	2306496.81
3173	374828.10	2306497.63
3174	374828.33	2306498.64
3168	374829.27	2306499.09
3175	374814.83	2306702.06
3176	374815.77	2306701.61
3177	374816.00	2306700.59
3178	374815.35	2306699.78
3179	374814.30	2306699.78
3180	374813.66	2306700.60
3181	374813.89	2306701.61
3175	374814.83	2306702.06
3182	374799.52	2306916.01
3183	374800.46	2306915.56
3184	374800.69	2306914.54
3185	374800.04	2306913.73
3186	374799.00	2306913.73
3187	374798.35	2306914.55
3188	374798.58	2306915.56
3182	374799.52	2306916.01
3189	374784.73	2307110.95
3190	374785.67	2307110.50
3191	374785.90	2307109.48
3192	374785.25	2307108.67
3193	374784.21	2307108.67
3194	374783.56	2307109.48
3195	374783.80	2307110.50
3189	374784.73	2307110.95
3196	374769.40	2307330.95
3197	374770.34	2307330.49
3198	374770.57	2307329.48
3199	374769.92	2307328.66

3200	374768.87	2307328.67
3201	374768.23	2307329.48
3202	374768.46	2307330.50
3196	374769.40	2307330.95
3203	374753.42	2307550.48
3204	374754.35	2307550.03
3205	374754.58	2307549.01
3206	374753.93	2307548.20
3207	374752.89	2307548.20
3208	374752.24	2307549.01
3209	374752.48	2307550.03
3203	374753.42	2307550.48
3210	374737.40	2307769.98
3211	374738.34	2307769.53
3212	374738.57	2307768.51
3213	374737.92	2307767.70
3214	374736.88	2307767.70
3215	374736.23	2307768.51
3216	374736.46	2307769.53
3210	374737.40	2307769.98
3217	374722.33	2307977.95
3218	374723.27	2307977.49
3219	374723.50	2307976.48
3220	374722.85	2307975.67
3221	374721.81	2307975.67
3222	374721.16	2307976.48
3223	374721.39	2307977.50
3217	374722.33	2307977.95
3224	374706.69	2308193.26
3225	374707.63	2308192.81
3226	374707.86	2308191.79
3227	374707.20	2308190.98
3228	374706.16	2308190.98
3229	374705.52	2308191.79
3230	374705.75	2308192.81
3224	374706.69	2308193.26
3231	374690.83	2308408.54
3232	374691.77	2308408.08
3233	374692.00	2308407.07
3234	374691.35	2308406.26
3235	374690.31	2308406.26
3236	374689.66	2308407.07
3237	374689.90	2308408.09

3231	374690.83	2308408.54
3238	374675.30	2308621.24
3239	374676.24	2308620.79
3240	374676.47	2308619.77
3241	374675.82	2308618.96
3242	374674.78	2308618.96
3243	374674.13	2308619.78
3244	374674.36	2308620.79
3238	374675.30	2308621.24
3245	374660.09	2308828.43
3246	374661.03	2308827.98
3247	374661.26	2308826.96
3248	374660.61	2308826.15
3249	374659.57	2308826.15
3250	374658.92	2308826.97
3251	374659.15	2308827.98
3245	374660.09	2308828.43
3252	374644.24	2309049.51
3253	374645.18	2309049.06
3254	374645.41	2309048.04
3255	374644.76	2309047.23
3256	374643.71	2309047.23
3257	374643.07	2309048.05
3258	374643.30	2309049.06
3252	374644.24	2309049.51
3259	374628.19	2309268.72
3260	374629.12	2309268.27
3261	374629.35	2309267.25
3262	374628.70	2309266.44
3263	374627.66	2309266.44
3264	374627.01	2309267.26
3265	374627.25	2309268.27
3259	374628.19	2309268.72
3266	374610.22	2309501.03
3267	374611.16	2309500.58
3268	374611.39	2309499.56
3269	374610.74	2309498.75
3270	374609.70	2309498.75
3271	374609.05	2309499.57
3272	374609.28	2309500.58
3266	374610.22	2309501.03
3273	374596.12	2309700.08
3274	374597.06	2309699.62

3275	374597.29	2309698.61
3276	374596.64	2309697.80
3277	374595.60	2309697.80
3278	374594.95	2309698.61
3279	374595.19	2309699.63
3273	374596.12	2309700.08
3280	374580.95	2309909.40
3281	374581.89	2309908.95
3282	374582.12	2309907.93
3283	374581.47	2309907.12
3284	374580.43	2309907.12
3285	374579.78	2309907.94
3286	374580.01	2309908.95
3280	374580.95	2309909.40
3287	374565.30	2310123.25
3288	374566.24	2310122.80
3289	374566.47	2310121.78
3290	374565.82	2310120.97
3291	374564.78	2310120.97
3292	374564.13	2310121.78
3293	374564.36	2310122.80
3287	374565.30	2310123.25
3294	374549.75	2310342.79
3295	374550.69	2310342.34
3296	374550.92	2310341.32
3297	374550.26	2310340.51
3298	374549.22	2310340.51
3299	374548.58	2310341.32
3300	374548.81	2310342.34
3294	374549.75	2310342.79
3301	375005.23	2304062.68
3302	375006.17	2304062.23
3303	375006.40	2304061.21
3304	375005.75	2304060.40
3305	375004.71	2304060.40
3306	375004.06	2304061.22
3307	375004.30	2304062.23
3301	375005.23	2304062.68
3308	374992.27	2304247.11
3309	374993.21	2304246.66
3310	374993.44	2304245.64
3311	374992.79	2304244.83
3312	374991.75	2304244.83
3313	374991.10	2304245.65

3314	374991.33	2304246.66
3308	374992.27	2304247.11
3315	374977.66	2304451.27
3316	374978.60	2304450.82
3317	374978.83	2304449.81
3318	374978.18	2304448.99
3319	374977.14	2304448.99
3320	374976.49	2304449.81
3321	374976.73	2304450.82
3315	374977.66	2304451.27
3322	374829.09	2312228.96
3323	374830.03	2312228.50
3324	374830.26	2312227.49
3325	374829.61	2312226.68
3326	374828.57	2312226.68
3327	374827.92	2312227.49
3328	374828.15	2312228.51
3322	374829.09	2312228.96
3329	375035.42	2312317.89
3330	375036.36	2312317.43
3331	375036.59	2312316.41
3332	375035.94	2312315.60
3333	375034.90	2312315.61
3334	375034.25	2312316.42
3335	375034.48	2312317.44
3329	375035.42	2312317.89
3336	375234.92	2312403.48
3337	375235.86	2312403.03
3338	375236.09	2312402.01
3339	375235.44	2312401.20
3340	375234.40	2312401.20
3341	375233.75	2312402.02
3342	375233.99	2312403.03
3336	375234.92	2312403.48
3343	375020.97	2303831.56
3344	375021.91	2303831.10
3345	375022.14	2303830.09
3346	375021.49	2303829.27
3347	375020.45	2303829.28
3348	375019.80	2303830.09
3349	375020.04	2303831.10
3343	375020.97	2303831.56
3350	374879.50	2305855.73

3351	374873.31	2305855.48
3352	374873.55	2305849.64
3353	374879.74	2305849.90
3350	374879.50	2305855.73
3354	375426.38	2312488.75
3355	375428.16	2312480.34
3356	375419.61	2312478.53
3357	375417.83	2312486.94
3354	375426.38	2312488.75
3358	374178.51	2315506.96
3359	374179.59	2315496.64
3360	374169.46	2315495.58
3361	374168.39	2315505.90
3358	374178.51	2315506.96
3362	374170.65	2315630.03
3363	374171.07	2315618.73
3364	374160.76	2315618.35
3365	374160.35	2315629.65
3362	374170.65	2315630.03
3366	373496.90	2324872.68
3367	373497.57	2324862.99
3368	373487.87	2324862.32
3369	373487.20	2324872.01
3366	373496.90	2324872.68
3370	373495.38	2324890.02
3371	373496.29	2324880.42
3372	373486.51	2324879.49
3373	373485.60	2324889.09
3370	373495.38	2324890.02
3374	373216.46	2328591.72
3375	373226.10	2328590.82
3376	373225.20	2328581.13
3377	373215.55	2328582.03
3374	373216.46	2328591.72
3378	374098.03	2333208.11
3379	374103.88	2333206.54
3380	374102.31	2333200.75
3381	374096.47	2333202.33
3378	374098.03	2333208.11
3382	374125.66	2333367.25

3383	374136.41	2333364.78
3384	374133.95	2333354.10
3385	374123.20	2333356.57
3382	374125.66	2333367.25
3386	374382.02	2334391.67
3387	374392.80	2334390.56
3388	374391.67	2334379.56
3389	374380.88	2334380.68
3386	374382.02	2334391.67
3390	374410.15	2312261.58
3391	374411.09	2312261.12
3392	374411.32	2312260.10
3393	374410.67	2312259.29
3394	374409.62	2312259.30
3395	374408.98	2312260.11
3396	374409.21	2312261.13
3390	374410.15	2312261.58
3397	374394.17	2312480.60
3398	374395.11	2312480.15
3399	374395.34	2312479.13
3400	374394.68	2312478.32
3401	374393.64	2312478.32
3402	374393.00	2312479.14
3403	374393.23	2312480.15
3397	374394.17	2312480.60
3404	374378.38	2312694.91
3405	374379.32	2312694.45
3406	374379.55	2312693.44
3407	374378.89	2312692.62
3408	374377.85	2312692.63
3409	374377.21	2312693.44
3410	374377.44	2312694.46
3404	374378.38	2312694.91
3411	374362.43	2312919.15
3412	374363.37	2312918.69
3413	374363.60	2312917.68
3414	374362.94	2312916.87
3415	374361.90	2312916.87
3416	374361.26	2312917.69
3417	374361.49	2312918.70
3411	374362.43	2312919.15
3418	374236.39	2314652.82

3419	374237.33	2314652.36
3420	374237.56	2314651.35
3421	374236.90	2314650.53
3422	374235.86	2314650.54
3423	374235.22	2314651.35
3424	374235.45	2314652.37
3418	374236.39	2314652.82
3425	374221.46	2314863.83
3426	374222.40	2314863.38
3427	374222.63	2314862.36
3428	374221.98	2314861.55
3429	374220.93	2314861.55
3430	374220.29	2314862.37
3431	374220.52	2314863.38
3425	374221.46	2314863.83
3432	374206.23	2315071.27
3433	374207.17	2315070.81
3434	374207.40	2315069.80
3435	374206.75	2315068.99
3436	374205.71	2315068.99
3437	374205.06	2315069.80
3438	374205.29	2315070.82
3432	374206.23	2315071.27
3439	374535.20	2310557.00
3440	374536.13	2310556.54
3441	374536.36	2310555.53
3442	374535.71	2310554.71
3443	374534.67	2310554.72
3444	374534.02	2310555.53
3445	374534.26	2310556.55
3439	374535.20	2310557.00
3446	374518.56	2310765.21
3447	374519.50	2310764.76
3448	374519.73	2310763.74
3449	374519.08	2310762.93
3450	374518.04	2310762.93
3451	374517.39	2310763.75
3452	374517.62	2310764.76
3446	374518.56	2310765.21
3453	374503.31	2310985.39
3454	374504.25	2310984.93
3455	374504.48	2310983.92
3456	374503.83	2310983.10

3457	374502.79	2310983.11
3458	374502.14	2310983.92
3459	374502.37	2310984.94
3453	374503.31	2310985.39
3460	374487.93	2311194.41
3461	374488.87	2311193.96
3462	374489.10	2311192.94
3463	374488.45	2311192.13
3464	374487.40	2311192.13
3465	374486.76	2311192.95
3466	374486.99	2311193.96
3460	374487.93	2311194.41
3467	374471.45	2311419.02
3468	374472.39	2311418.56
3469	374472.62	2311417.55
3470	374471.96	2311416.73
3471	374470.92	2311416.74
3472	374470.28	2311417.55
3473	374470.51	2311418.57
3467	374471.45	2311419.02
3474	374456.26	2311627.72
3475	374457.20	2311627.26
3476	374457.43	2311626.25
3477	374456.78	2311625.44
3478	374455.74	2311625.44
3479	374455.09	2311626.25
3480	374455.32	2311627.27
3474	374456.26	2311627.72
3481	374441.31	2311832.63
3482	374442.25	2311832.18
3483	374442.48	2311831.16
3484	374441.83	2311830.35
3485	374440.79	2311830.35
3486	374440.14	2311831.17
3487	374440.37	2311832.18
3481	374441.31	2311832.63
3488	374627.59	2312141.85
3489	374628.52	2312141.39
3490	374628.75	2312140.38
3491	374628.10	2312139.56
3492	374627.06	2312139.57
3493	374626.41	2312140.38
3494	374626.65	2312141.40

3488	374627.59	2312141.85
3495	374429.01	2312060.63
3496	374433.37	2312050.43
3497	374423.23	2312046.11
3498	374418.88	2312056.31
3495	374429.01	2312060.63