



МИНИСТЕРСТВО ГОСУДАРСТВЕННОГО ИМУЩЕСТВА ПЕНЗЕНСКОЙ ОБЛАСТИ

ПРИКАЗ

04.10.2025

№ *419-пр*

Об установлении публичного сервитута

Руководствуясь главой V.7 Земельного кодекса Российской Федерации, пунктом 3 статьи 3.6 Федерального закона от 25.10.2001 № 137-ФЗ «О введении в действие Земельного кодекса Российской Федерации» (с последующими изменениями), Законом Пензенской области от 31.05.2024 № 4317-ЗПО «О регулировании земельных отношений на территории Пензенской области» (с последующими изменениями), постановлениями Правительства Пензенской области от 07.06.2012 № 431-пП «Об утверждении Схемы территориального планирования Пензенской области» (с последующими изменениями), от 01.10.2021 № 659-пП «Об утверждении Положения о Министерстве государственного имущества Пензенской области» (с последующими изменениями), на основании ходатайства Публичного акционерного общества «Россети Волга» (ОГРН 1076450006280, ИНН 6450925977) от 21.10.2025, **п р и к а з ы в а ю:**

1. Установить публичный сервитут в целях эксплуатации линейного объекта электросетевого хозяйства регионального значения «Электросетевой комплекс № 1 напряжением 110 кВ ОП «Барышские электрические сети», с кадастровым номером 73:02:010101:256 (инв. № 4310), необходимого для электроснабжения населения, расположенного на территории Пензенской области, Никольский район, сельское поселение Ночкинский сельсовет, железнодорожная станция Ночка, сельское поселение Маисский сельсовет, городское поселение рабочий поселок Сура, рабочий поселок Сура, сельское поселение Ильминский сельсовет.

2. Установление публичного сервитута предлагается на земельных участках, указанных в приложении 1 к настоящему приказу.

3. Утвердить границы публичного сервитута в соответствии со сведениями о границах публичного сервитута согласно приложению 2 к настоящему приказу.

4. Публичный сервитут устанавливается сроком на 49 (сорок девять) лет.

5. Срок, в течение которого использование земельных участков, указанных в приложении 1 к настоящему приказу, (их частей) и (или)

расположенных на них объектов недвижимого имущества в соответствии с их разрешенным использованием будет невозможно или существенно затруднено в связи с осуществлением сервитута отсутствует.

6. Плата за публичный сервитут не устанавливается.

7. Порядок установления зон с особыми условиями использования территорий и содержание ограничений прав на земельные участки в границах таких зон определяется в соответствии с Постановлением Правительства Российской Федерации от 24.02.2009 № 160 «О порядке установления охранных зон объектов электросетевого хозяйства и особых условий использования земельных участков, расположенных в границах таких зон» (с последующими изменениями).

8. Владелец публичного сервитута: Публичное акционерное общество «Россети Волга» (ОГРН 1076450006280, ИНН 6450925977) обязано осуществить действия, указанные в подпункте 11 пункта 4 статьи 39.43 и пункте 8 статьи 39.50 Земельного кодекса Российской Федерации.

9. Контроль за исполнением настоящего приказа оставляю за собой.

Врио Министра



В.А. Орлов



**Перечень земельных участков,
в отношении которых устанавливается публичный сервитут**

1. 58:22:0270701:144 МКЗУ (контур 3), Российская Федерация, Пензенская область, Никольский район, Ночкинский сельсовет	
2. 58:22:0270701, Пензенская область, Никольский район, Ночкинский сельсовет	
3. 58:22:0000000:438 МКЗУ (контуры 2, 9, 10), Пензенская область, р-н Никольский, с/с Ночкинский, Никольское лесничество, Междуреченское участковое лесничество, квартала №№ 27, 33-54, ч56, 57-60, ч61, 62-72, ч73, 74-77, ч78	
4. 58:22:0000000:866 МКЗУ (контуры 1, 2, 3, 4, 5, 6, 9), Пензенская область, р-н Никольский, с/с Ночкинский, из состава 27, 34, 39-42, 45, 50, 52, 54, 58, 59, 62, 66, 68, 70, 75, 77, части 31-го, части 35-го, части 36-го, части 37-го, части 38-го, части 51-го, части 53-го, части 56-го кварталов Междуреченского участкового лесничества Никольского лесничества Пензенской области	
5. 58:22:0270901, Пензенская область, Никольский район, Ночкинский сельсовет	
6. 58:22:0270701:20 МКЗУ (контуры 2, 3), Пензенская область, Никольский, ж/д, ст. Ночка, ул. Центральная, д. 52	
7. 58:22:0000000:139 МКЗУ (контуры 122, 150, 160, 166, 171, 202, 223), Пензенская область, р-н. Никольский, в 0.1 км северо-восточнее г. Никольска	
8. 58:22:0270801, Пензенская область, Никольский район, Ночкинский сельсовет	
9. 58:22:0000000:856 МКЗУ (контур 1), Пензенская область, Никольский район, Ночкинский сельсовет, из состава 33 (выдела 1-39), 43 (выдела 1-29), 44 (выдела 1-23), 46 (выдела 1-29), 47 (выдела 1-22), 48 (выдела 1-25), 49 (выдела 1-40), 57 (выдела 1-21), 60 (выдела 1-14), 63 (выдела 1-23), 64 (выдела 1-21), 65 (выдела 1-11), 67 (выдела 1-16), 71 (выдела 1-14), 72 (выдела 1-10), 74 (выдела 1-15), 76 (выдела 1-22), части 61-го (выдела 5, 9, 11-15), части 73-го (выдела 1-8, 10-14, 16, 17, 19-21, 25-27), части 78-го (выдела 1-3, 7-19) кварталов Междуреченского участкового лесничества Никольского лесничества Пензенской области	
10. 58:22:0270701:21, обл. Пензенская, р-н Никольский, ж/д ст. Ночка, ул. Центральная, дом 52	
11. 58:22:0270601, Пензенская область, Никольский район, Ночкинский сельсовет	
12. 58:22:0000000:589 МКЗУ (контуры 10, 196), Пензенская область, р-н Никольский, Ночкинский сельсовет	
13. 58:22:0790101:340, обл. Пензенская, р-н Никольский, ж/д ст. Ночка, ул. Дорожная, дом 1а	
14. 58:22:0790101:1082, Российская Федерация, Пензенская область, Никольский район, Ночкинский сельсовет, ж/д ст. Ночка	
15. 58:22:0790101:331 ЕЗП (обособленные участки 58:22:0790101:100, 58:22:0790101:330). установлено относительно ориентира, расположенного за пределами участка. Ориентир ж/д ст. Ночка, ул. Дорожная, д.5. Участок находится примерно в 6 м от ориентира по направлению на юг. Почтовый адрес ориентира: обл. Пензенская, р-н Никольский	
16. 58:22:0000000:950 МКЗУ (контуры 1, 6), Пензенская область, Никольский район, Ночкинский сельсовет, ж.д.ст. Ночка	
17. 58:22:0790101:334, обл. Пензенская, р-н Никольский	
18. 58:22:0790101, Пензенская область, Никольский район, Ночкинский сельсовет	
19. 58:22:0000000:31 ЕЗП (обособленный участок 58:22:0130201:9), Пензенская область, р-н. Никольский	
20. 58:22:0000000:112 ЕЗП (обособленный участок 58:22:0270701:5), Пензенская область, р-н. Никольский, с/с. Ночкинский	

21.58:22:0270701:22 МКЗУ (контур 2), обл. Пензенская, р-н Никольский, с. Маис, ул. Школьная, дом 25	
22.58:22:0000000:527, Пензенская область, р-н Никольский	
23.58:22:0270501:179 МКЗУ (контур 2, 3), Пензенская область, Никольский р-н, с/с Ночкинский	
24.58:22:0270501:127, Пензенская область, Никольский, с. Маис, ул. Нуждина, д. 16	
25.58:22:0000000:233 МКЗУ (контур 3, 4), Пензенская область, Никольский, с. Маис, ул. Школьная, д. 27	
26.58:22:0000000:581 (контур 7, 16, 17, 18, 30, 41, 42, 43, 44, 57, 58, 69, 70, 81, 82), Пензенская область, р-н Никольский, с/с Маисский	
27.58:22:0270501:302 МКЗУ (контур 1, 2), Российская Федерация, Пензенская область, Никольский район, с. Маис	
28.58:22:0270501:299, Российская Федерация, Пензенская область, Никольский район, с. Маис	
29.58:22:0270501:138, обл. Пензенская, р-н Никольский, с. Маис, ул. Нуждина, дом 16	
30.58:22:0270501:136, обл. Пензенская, р-н Никольский, с. Маис, ул. Школьная, дом 25	
31.58:22:0000000:179 ЕЗП (обособленные участки 58:22:0270501:92 58:22:0270501:87), обл. Пензенская, р-н Никольский, с. Маис, ул. Школьная, дом 25	
32.58:22:0000000:111 МКЗУ (контур 5, 6), Пензенская область, р-н. Никольский, в границах Маисской сельской администрации	
33.58:22:0270501:126, обл. Пензенская, р-н Никольский	
34.58:22:0270501:181 МКЗУ (контур 2), Пензенская область, Никольский район, Маисский сельсовет	
35.58:22:0000000:547, Пензенская область, р-н Никольский	
36.58:22:0270501, Пензенская область, Никольский район, Ночкинский сельсовет	
37.58:22:0000000:174 МКЗУ (контур 41), обл. Пензенская, р-н Никольский, СПК "Маисс"	
38.58:22:0000000:907 МКЗУ (контур 3), Пензенская область, р-н Никольский, с/с Маисский	
39.58:22:0000000:432 МКЗУ (контур 2, 3, 9, 10, 11),	
40.58:22:0000000:872 МКЗУ (контур 8, 9, 12, 13), Пензенская обл., р-н Никольский, Маисский сельсовет, Никольское лесничество, Междуреченское участковое лесничество, квартала №№ 1-21, 24-26, 28-32, 55, 56, чб1, ч119	
41.58:22:0251401:14, Пензенская область, р-н. Никольский, с/с. Маисский	
42.58:22:0251401:13, Пензенская область, р-н. Никольский, с/с. Маисский	
43.58:22:0251401:12, Пензенская область, р-н. Никольский, с/с. Маисский	
44.58:22:0251401, Пензенская область, Никольский район, Маисский сельсовет	
45.58:22:0251301, Пензенская область, Никольский район, Маисский сельсовет	
46.58:22:0000000:616 МКЗУ (контур 1, 5), Пензенская область, Никольский район, Ильминский сельсовет, Большевьяское лесничество, Ильминское участковое лесничество, квартал № 1 - 141, 142ч., 143 - 163, 164ч., 165 - 173, 175 - 183	
47.58:22:0251001:92 МКЗУ (контур 1, 2), обл. Пензенская, р-н Никольский, с. Усть-Инза, ул. Новая, дом 27	
48.58:22:0251001:88, обл. Пензенская, р-н Никольский, с. Усть-Инза, ул. Новая, дом 27	
49.58:22:0251001:87, обл. Пензенская, р-н Никольский, с. Усть-Инза, ул. Новая, дом 27	
50.58:22:0000000:193 МКЗУ (контур 3, 4, 8, 10, 11), Пензенская область, Никольский	
51.58:22:0000000:1254 МКЗУ (контур 1, 3, 4), Пензенская область, Никольский район, Ильминский сельсовет	
52.58:22:0000000:114 МКЗУ (контур 5, 6, 7), Пензенская область, р-н. Никольский, в границах Соколовской сельской администрации	
53.58:22:0000000:393, Пензенская обл., р-н Никольский, с. Усть Инза, ул. Новая, 27	
54.58:22:0000000:181 ЕЗП (обособленные участки 58:22:0251001:5 58:22:0251001:2), обл. Пензенская, р-н Никольский, с. Усть-Инза, ул. Новая, дом 27	


55.58:22:0251001:98 МКЗУ (контур 5), обл. Пензенская, р-н Никольский, с. Усть-Инза, ул. Новая, 27	
56.58:22:0251001:253, Пензенская область, р-н Никольский, с/с Ильминский	
57.58:22:0000000:437 МКЗУ (контур 1, 2, 4), в 30 м на юго-восток от ориентира р.п. Сура, расположенного по адресу; Пензенская область, р-н Никольский, р.п. Сура	
58.58:22:0251001:304, Пензенская область, Никольский р-н	
59.58:22:0251001:248 МКЗУ (контур 2, 3), Пензенская область, Никольский район, Ильминский сельсовет	
60.58:22:0251001:72, обл. Пензенская, р-н Никольский, рп. Сура, ул. Колхозная, дом 13А	
61.58:22:0251001:306 МКЗУ (контур 1), Пензенская область, Никольский р-н, Ильинский с/с	
62.58:22:0251001:252, Пензенская область, р-н Никольский, с/с Ильминский	
63.58:22:0251001:247, Пензенская область, Никольский район, Ильминский с/с	
64.58:22:0251001:242 МКЗУ (контур 1), Пензенская область, р-н Никольский, с/с Ильминский	
65.58:22:0251001:291, Пензенская область, Никольский район, Ильминский сельсовет	
66.58:22:0251001:126, Российская Федерация, Пензенская область, Никольский район, Ильминский сельсовет	
67.58:22:0000000:526, Пензенская область, р-н Никольский	
68.58:22:0251001, Пензенская область, Никольский район, Ильминский сельсовет	
69.58:22:0430302, Пензенская область, Никольский район, Ильминский сельсовет, р.п. Сура	
70.58:22:0252001, Пензенская область, Никольский район, Ильминский сельсовет	
71.58:22:0250801, Пензенская область, Никольский район, Ильминский сельсовет	
72.58:22:0000000:200 МКЗУ (контур 1), Пензенская область, р-н. Никольский	
73.58:22:0000000:138 МКЗУ (контур 142, 152, 153), Пензенская область, р-н. Никольский, в 2 км севернее с.Усть-Инза	
74.58:22:0000000:1303 (контур 5 и 6) Российская Федерация, Пензенская область, Лунинский район, Большевьяское лесничество, Большевьяско-Ломовское участковой лесничество, Большевьяский участок, кварталы 6(ч), 14(ч), 98 (ч), 99(ч), 102(ч), 110(ч), 111 (ч).	
75.58:22:0000000:91 МКЗУ (контур 7, 8), Пензенская область, р-н. Никольский, СПК "Сура"	
76.58:22:0000000:182 ЕЗП (обособленный участок 58:22:0060101:5), обл. Пензенская, р-н Никольский, с. Усть-Инза, ул. Новая, дом 27	
77.58:22:0000000:1231 МКЗУ (контур 4), Российская Федерация, Пензенская область, Никольский район, Ильминский сельсовет	
78.58:22:0000000:194 МКЗУ (контур 6), Пензенская обл, р-н Никольский, в границах СПК " Сура"	
79.58:22:0000000:515 МКЗУ (контур 1), в 40 метрах на запад от ориентира село Соколовка, адрес ориентира: Пензенская область Никольский район	
80.58:22:0060101, Пензенская область, Никольский район, Ильминский сельсовет	
81.58:22:0000000:525 МКЗУ (контур 2), Пензенская область, р-н Никольский, от р. п. Сура до границы с Лунинским районом	
82.58:22:0000000:182 ЕЗП (обособленный участок) 58:22:0020301:18, обл. Пензенская, р-н Никольский, с. Усть-Инза, ул. Новая, дом 27	
83.58:22:0000000:929 МКЗУ (контур 2), Пензенская область, р-н Никольский, с/с Ильминский	
84.58:22:0000000:1228 МКЗУ (контур 5), Российская Федерация, Пензенская область, Никольский район, Ильминский сельсовет	
85.58:22:0000000:190 ЕЗП (обособленный участок 58:22:0020301:26), Пензенская область, р-н. Никольский	

86.58:22:0020301, Пензенская область, Никольский район, Ильминский сельсовет	
87.58:22:0000000:468 МКЗУ (контуры 1, 2), Пензенская область, р-н Никольский, Ильминский сельсовет, Большевьяское участковое лесничество, квартала № 1-18	
88.58:22:0000000:1 ЕЗП (обособленный участок 58:22:0020102:1), Пензенская область, р-н. Никольский	
89.58:22:0020103, Пензенская область, Никольский район, Ильминский сельсовет	

ОБЗОРНАЯ СХЕМА РАСПОЛОЖЕНИЯ ГРАНИЦ ПУБЛИЧНОГО СЕРВИТУТА.
МСК-58 зона 2



СХЕМА РАСПОЛОЖЕНИЯ ГРАНИЦ ПУБЛИЧНОГО СЕРВИТУТА

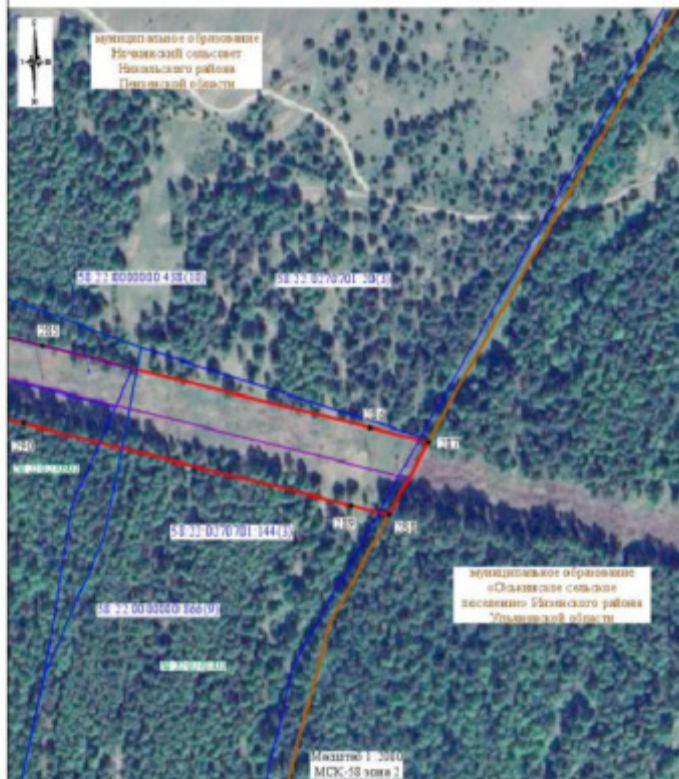

Лист 1, всего листов 116

Дата составления 17.10.2025

Условные обозначения

- проектная граница публичного сервитута
- существующее местоположение сооружения - Электросетевой компании №1 напряжением 110 кВ ОП «Боржомские электрические сети»
- граница земельных участков, в отношении которых устанавливается публичный сервитут
- установленная граница административно-территориального образования
- кадастровый номер земельного участка, в отношении которого устанавливается публичный сервитут
- граница и номер кадастрового квартала
- наименование административно-территориального образования

58-22-00000-438

58-22-00000-438

Пензенская область


СХЕМА РАСПОЛОЖЕНИЯ ГРАНИЦ ЛУБЛИЧНОГО СЕРВИТУТА



Условные обозначения представлены на листе 1

Лист 2, всего листов 116
Дата составления 17.10.2025

СХЕМА РАСПОЛОЖЕНИЯ ГРАНИЦ ЛУБЛИЧНОГО СЕРВИТУТА

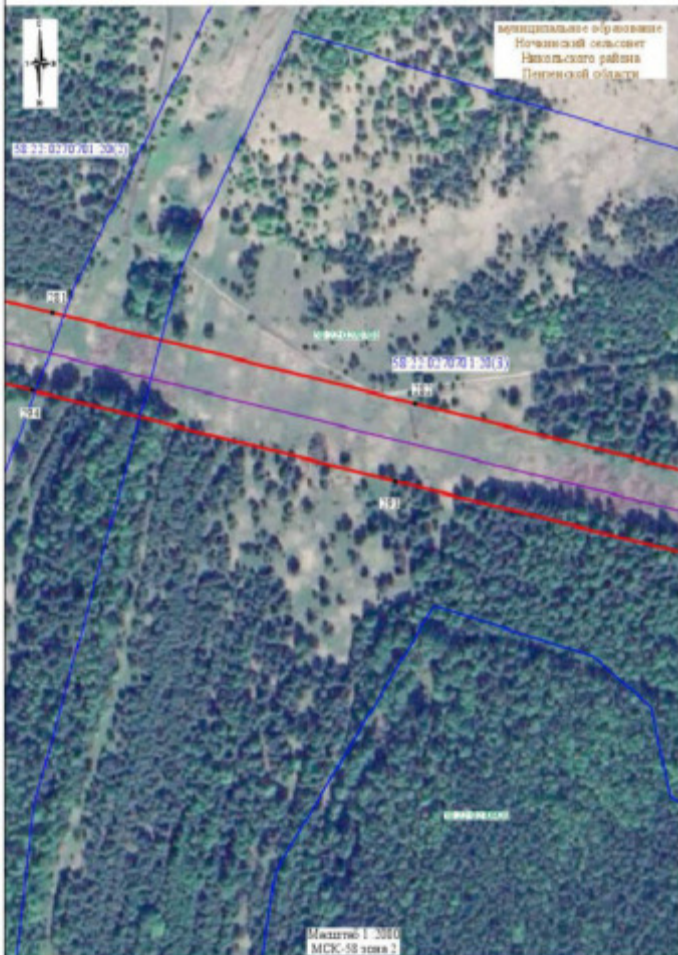


Условные обозначения представлены на листе 1

Лист 3, всего листов 116
Дата составления 17.10.2025

СХЕМА РАСПОЛОЖЕНИЯ ГРАНИЦ ДОУЛІННОГО СЕРВІТУТА



СХЕМА РАСПОЛОЖЕНИЯ ГРАНИЦ ЛУБЛИЧНОГО СЕРВИТУТА

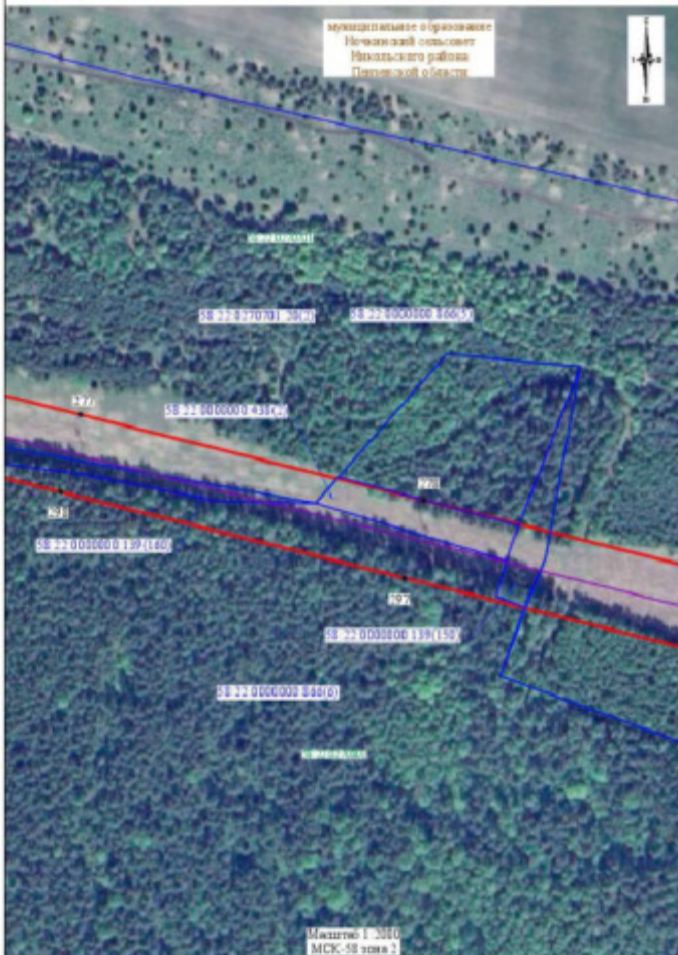

Условные обозначения представлены на листе 1

Лист 5, всего листов 116
Дата составления 17.10.2025

СХЕМА РАСПОЛОЖЕНИЯ ГРАНИЦЪ ТУЛЫННОГО СЕРВИТУТА

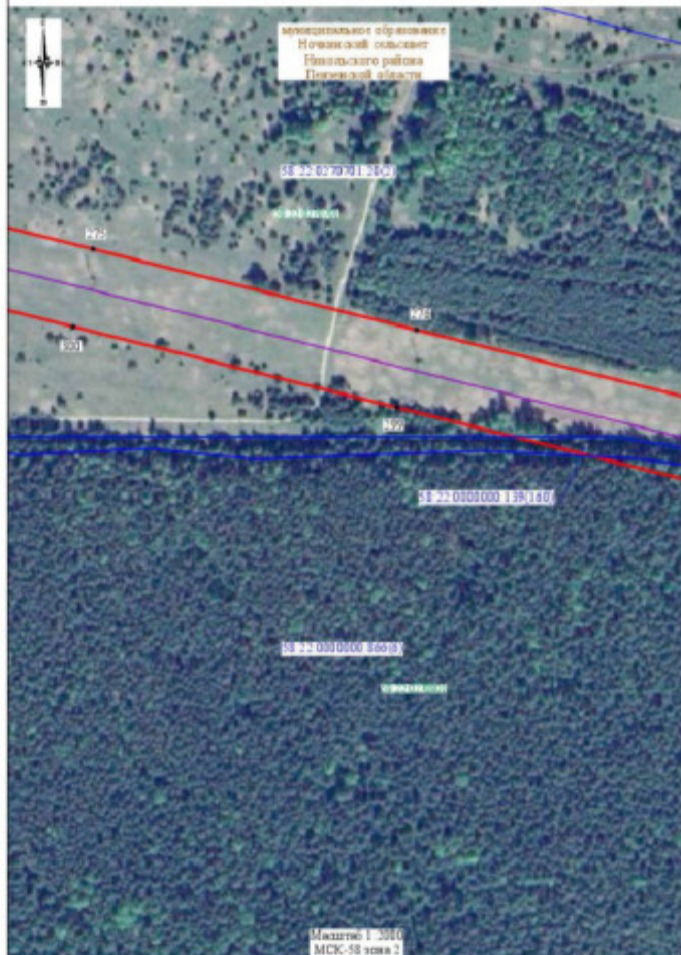


СХЕМА РАСПОЛОЖЕНИЯ ГРАНИЦ ДОУЛІЧНОГО СЕРВІТУТА



муниципальное образование
Ночовинский сельсовет
Миньского района
Полтавской области

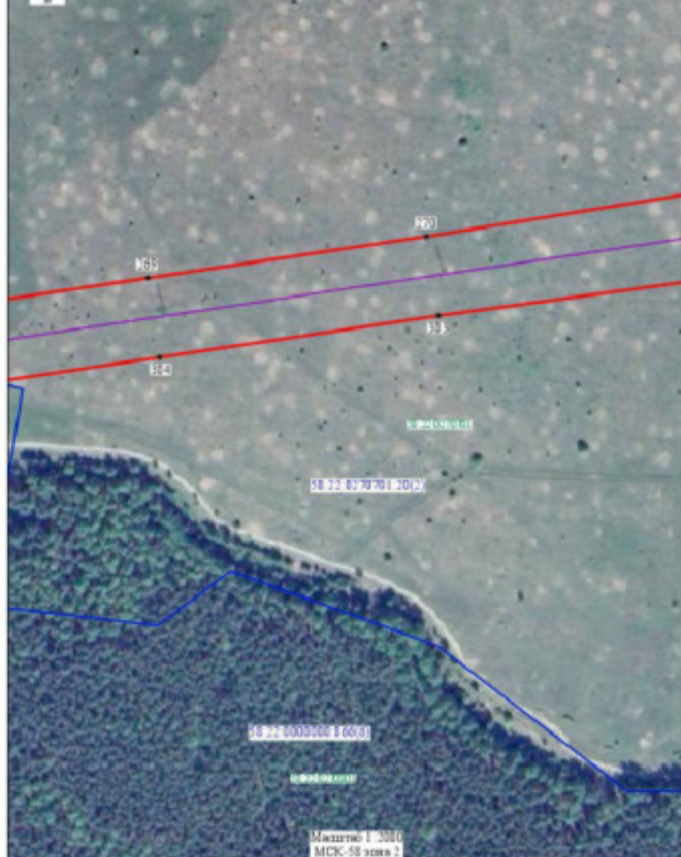


СХЕМА РАСПОЛОЖЕНИЯ ГРАНИЦ ЛУЧШЕГО СЕРВИТУТА



СХЕМА РАСПОЛОЖЕНИЯ ГРАНИЦ ЗЕМЕЛЬНОГО СЕРВИТУТА



СХЕМА РАСПОЛОЖЕНИЯ ГРАНИЦ ЗЕМЕЛЬНОГО СЕРВИТУТА

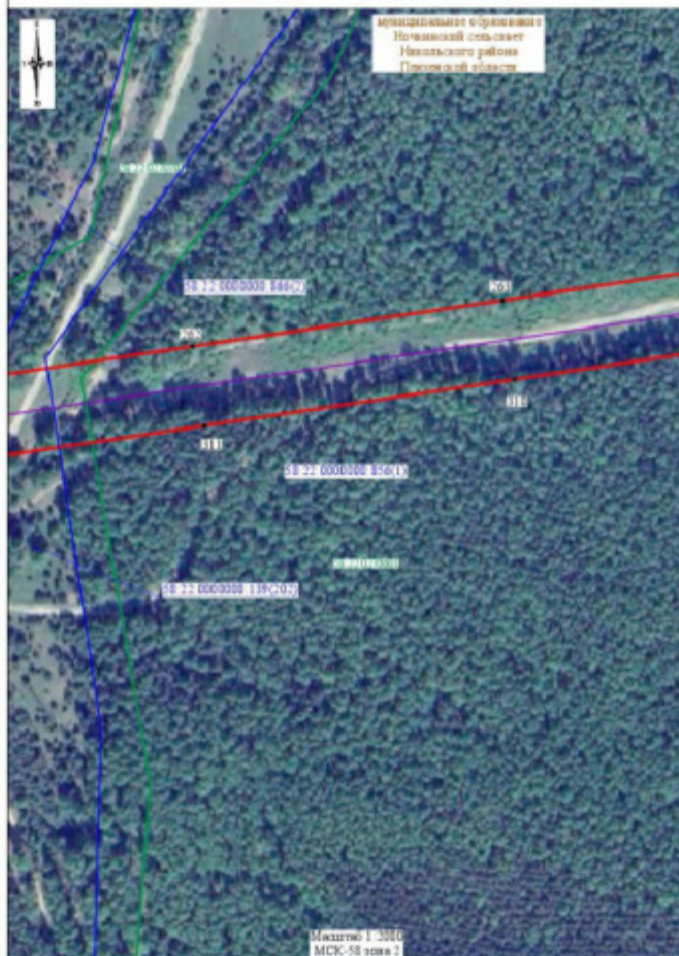


СХЕМА РАСПОЛОЖЕНИЯ ГРАНИЦЪЗУБЛРЧНОГО СЕРВИТУТА



Муниципальное образование
Ночковский сельсовет
Никольского района
Псковской области



Масштаб 1:2000
МСК-58 зона 2

СХЕМА РАСПОЛОЖЕНИЯ ГРАНИЦ ДОУЛІННОГО СЕРВІТУТА

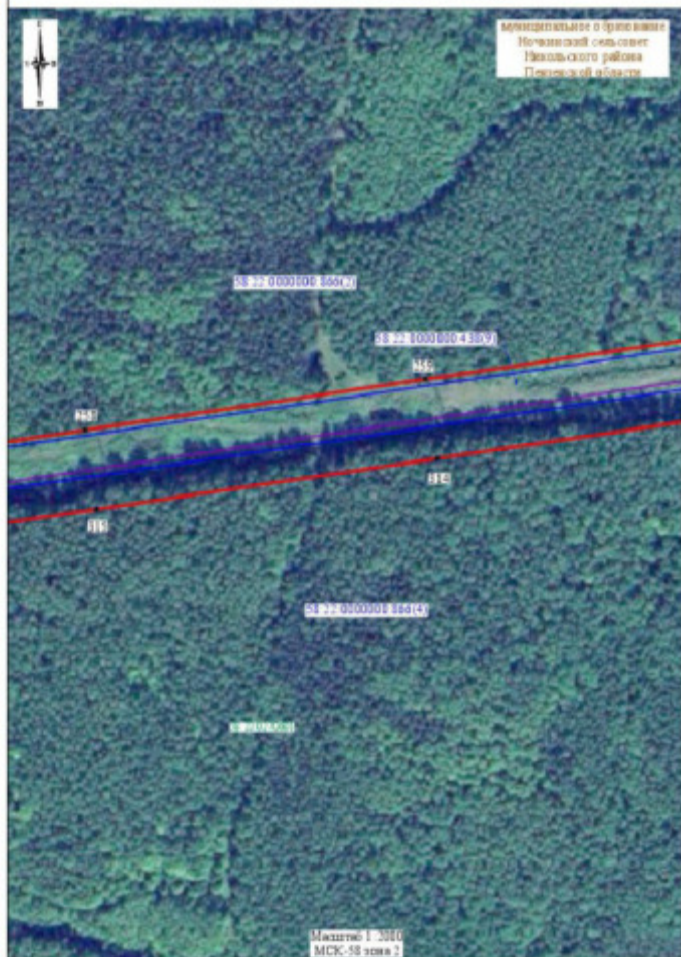


СХЕМА РАСПОЛОЖЕНИЯ ГРАНИЦ ДОУЛІННОГО СЕРВІТУТА



СХЕМА РАСПОЛОЖЕНИЯ ГРАНИЦ ДОУЛІЧНОГО СЕРВІТУТА



СХЕМА РАСПОЛОЖЕНИЯ ГРАНИЦ ЗЕМЕЛЬНОГО СЕРВИТУТА



СХЕМА РАСПОЛОЖЕНИЯ ГРАНИЦЪЗЕМЕЛЬНОГО СЕРВИТУТА


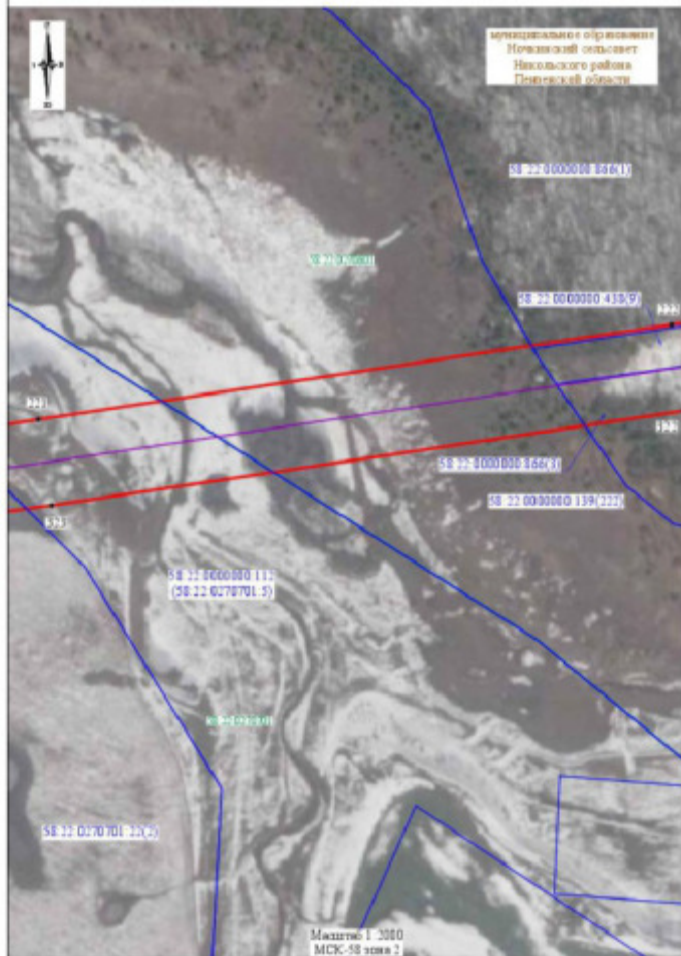


СХЕМА РАСПОЛОЖЕНИЯ ГРАНИЦ ЗЕМЕЛЬНОГО СЕРВИТУТА




СХЕМА РАСПОЛОЖЕНИЯ ГРАНИЦ ЛУЧЕВЫХ СЕРВИТУТОВ

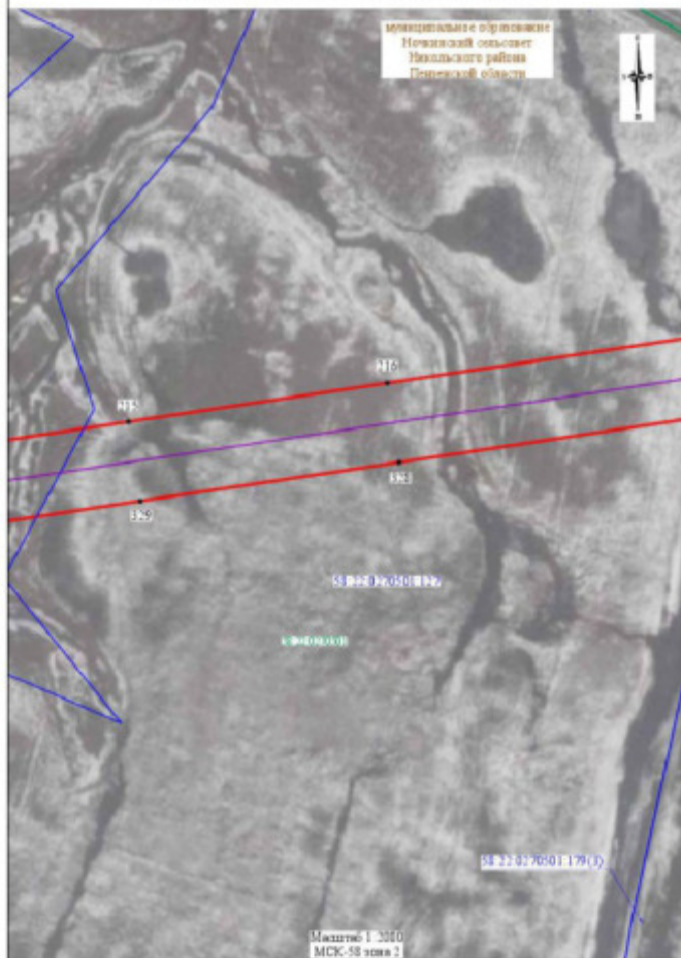

Масштаб 1:2000
МЧК-98 серия 2

СХЕМА РАСПОЛОЖЕНИЯ ГРАНИЦ ЗЕМЕЛЬНОГО СЕРВИТУТА

аэрокосмическое обследование
Нечайковский сельсовет
Нижнегородского района
Пензенской области

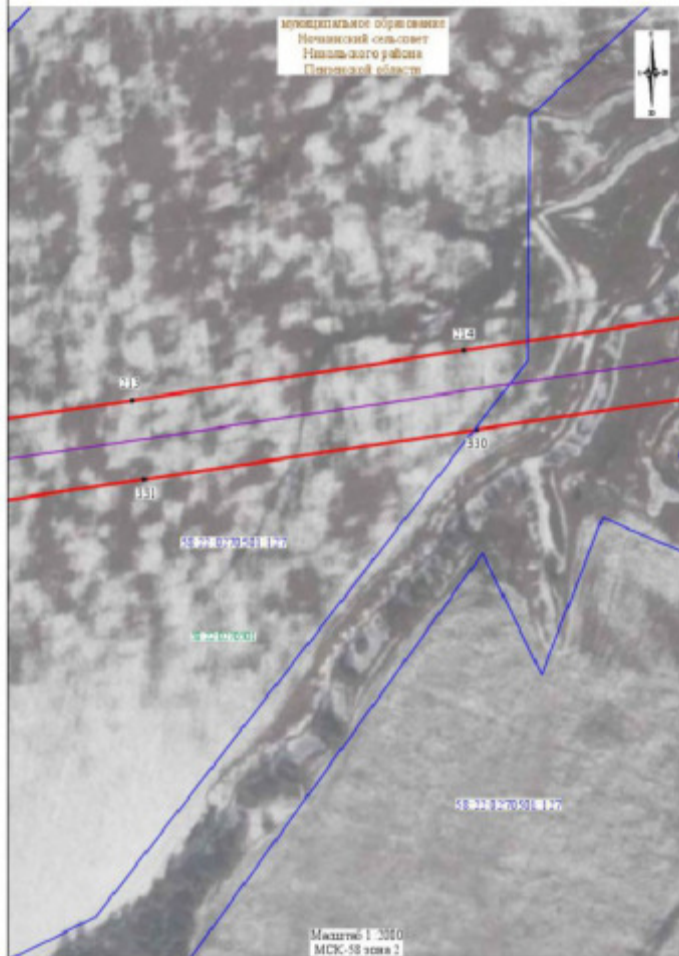

Масштаб 1:5000
МСК-58 зона 2

СХЕМА РАСПОЛОЖЕНИЯ ГРАНИЦ ПУБЛИЧНОГО СЕРВИТУТА



Муниципальное образование
Ночевинский сельсовет
Никольского района
Пензенской области

Муниципальное
образование
Минусинский сельсовет
Нижне-Сингеевского района
Пензенской области

58-22-000-0000 2.33(4)

58 22 0270501 179(2)

111

211

554

-EE-

58-22-027059-1127

References

58.22 0.270504 30.5(1)

Магистров 1 2010
МЧК-58 серия 2

СХЕМА РАСПОЛОЖЕНИЯ ГРАНИЦ ЗЕМЕЛЬНОГО СЕРВИТУТА



аэрокосмическое изображение
Ивановский сельсовет
Ивановского района
Псковской области



СХЕМА РАСПОЛОЖЕНИЯ ГРАНИЦЪЗУБЛРНОГО СЕРВИТУТА



СХЕМА РАСПОЛОЖЕНИЯ ГРАНИЦ ЗЕМЕЛЬНОГО СЕРВИТУТА

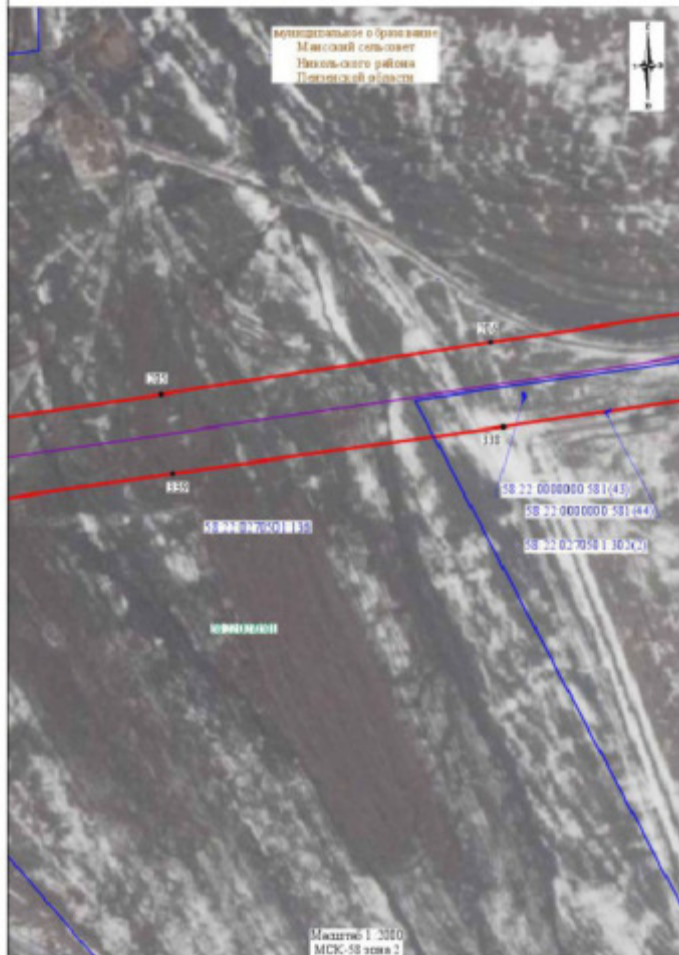


СХЕМА РАСПОЛОЖЕНИЯ ГРАНИЦЪ ЗЕМЕЛЬНОГО СЕРВИТУТА

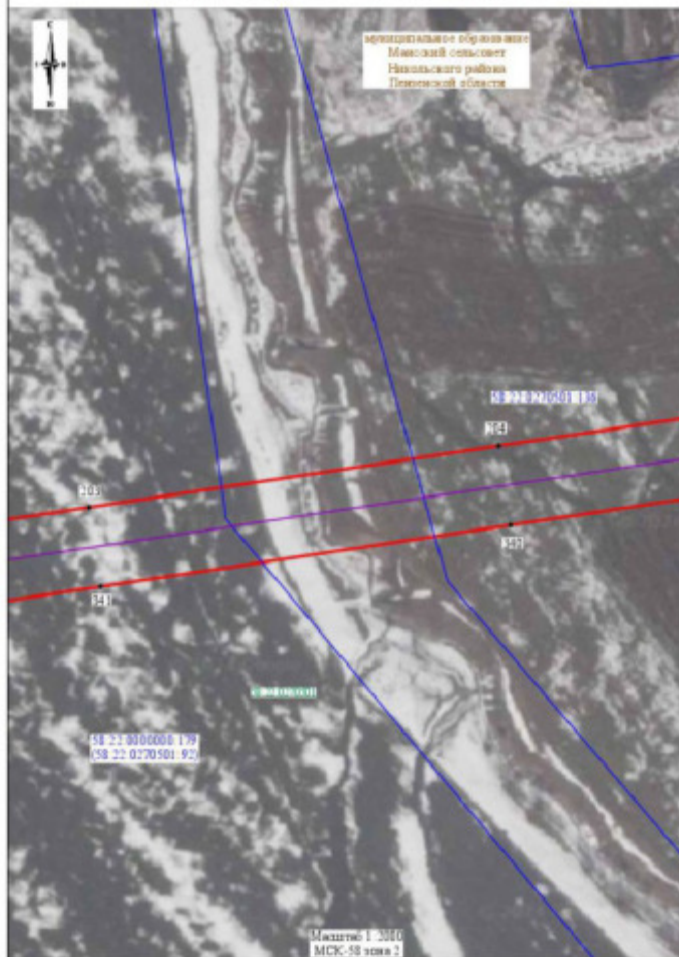


СХЕМА РАСПОЛОЖЕНИЯ ГРАНИЦЪ ЗЕМЕЛЬНОГО СЕРВИТУТА



СХЕМА РАСПОЛОЖЕНИЯ ГРАНИЦЪ ЗЕМЕЛЬНОГО СЕРВИТУТА

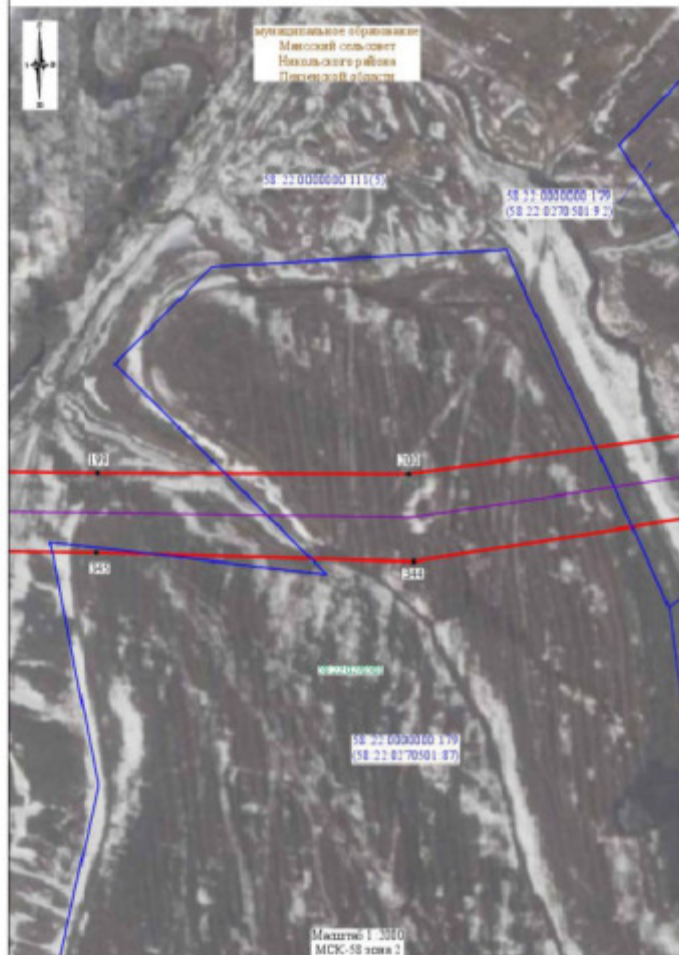


СХЕМА РАСПОЛОЖЕНИЯ ГРАНИЦ ЗЕМЕЛЬНОГО СЕРВИТУТА

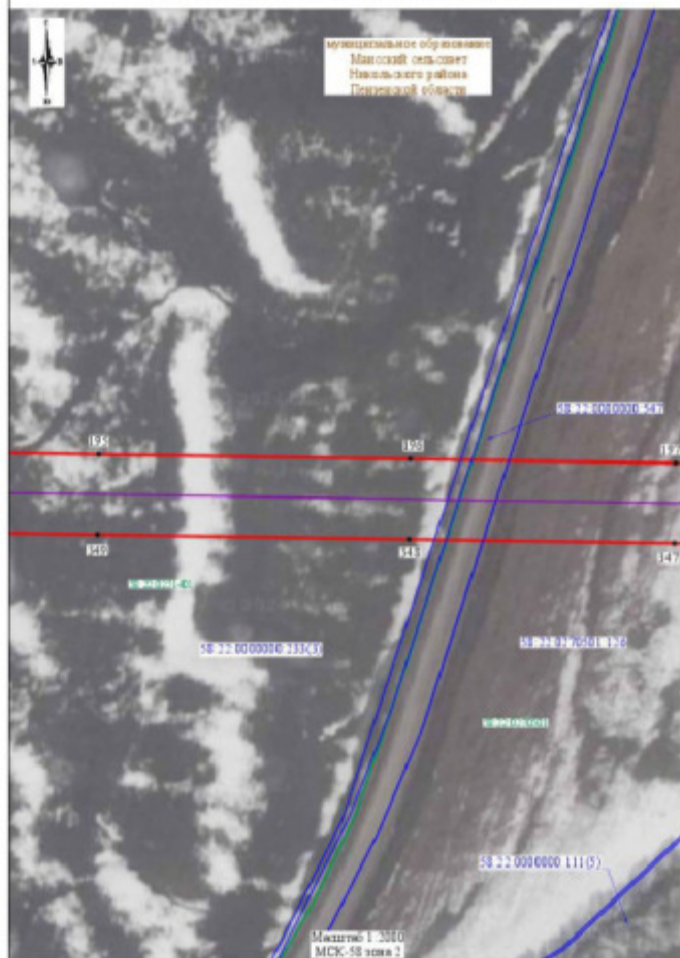


СХЕМА РАСПОЛОЖЕНИЯ ГРАНИЦ ДОУЛІННОГО СЕРВІТУТА

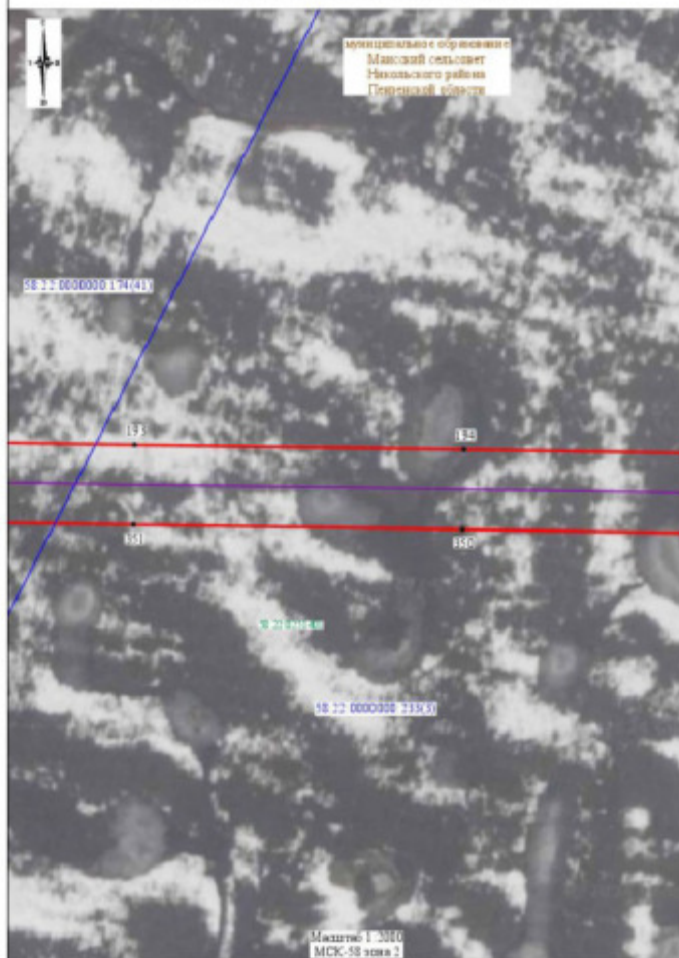


СХЕМА РАСПОЛОЖЕНИЯ ГРАНИЦЪЗЪЛУБЛННОГО СЕРВНТУТА



муниципальное образование
Мокшский сельсовет
Мокшского района
Пермской области

58 22 000000 907(5)

150

151

152

153

Мокшский район

58 22 000000 174(41)

58 22 000000 233(3)

Масштаб 1:2000
МСК-58 зона 2

СХЕМА РАСПОЛОЖЕНИЯ ГРАНИЦЪ ДОУЛІНОГО СЕРВІТУТА



муниципальное образование
Минский сельсовет
Николаевского района
Псковской области

58 22 0000000 967(3)

183

191

185

194

ГРАНИЦА

58 22 0000000 174(4)

Масштаб 1:2000
МСК-58 зона 1

СХЕМА РАСПОЛОЖЕНИЯ ГРАНИЦЪЗУБЛРЧНОГО СЕРВИТУТА



используемое обозначение
Минский областной
Никольского района
Полтавской области

58 22 000000 903(3)

111

112

СНОВОМ

58 22 000000 174(4)

Масштаб 1:2000
МСК-58 зона 2

СХЕМА РАСПОЛОЖЕНИЯ ГРАНИЦ ЛУБЛИННОГО СЕРВИТУТА




Муниципальное образование
Минский сельсовет
Никольского района
Псковской области



СХЕМА РАСПОЛОЖЕНИЯ ГРАНИЦ ДОУЛЧНОГО СЕРВИТУТА

муниципальное образование
Мамоский сельсовет
Никольского района
Псковской области

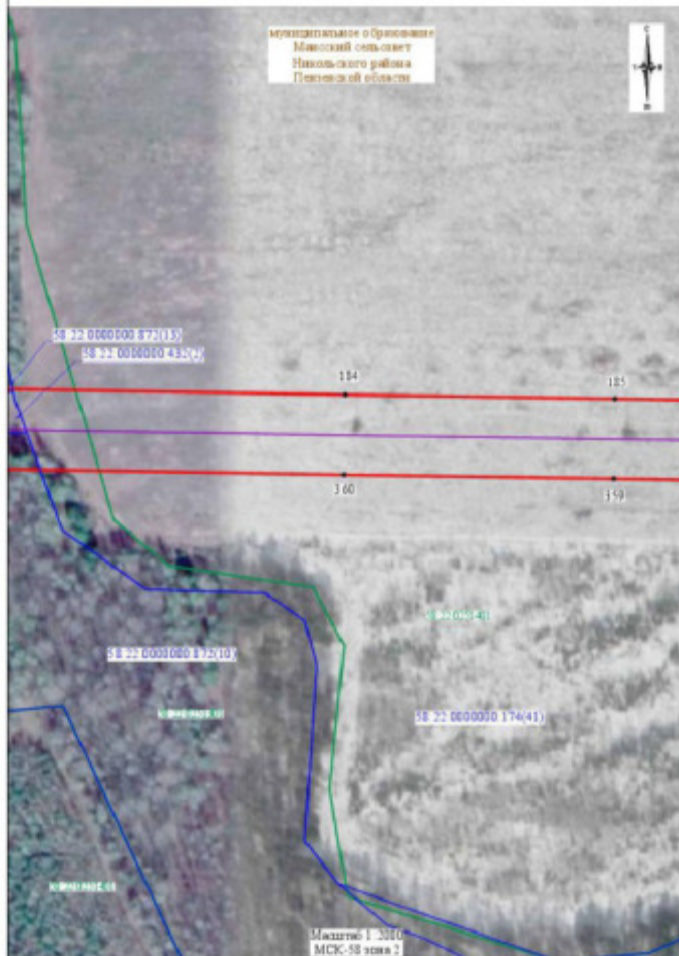

Масштаб 1:2000
МСК-58 зона 2

СХЕМА РАСПОЛОЖЕНИЯ ГРАНИЦ ЗЕМЕЛЬНОГО СЕРВИТУТА



СХЕМА РАСПОЛОЖЕНИЯ ГРАНИЦ ДОУЛІННОГО СЕРВІТУТА



місцевий сільський
Маякський сільський
Нікопольського району
Полтавської області



Масштаб 1:2000
МСК-58 зона 2

СХЕМА РАСПОЛОЖЕНИЯ ГРАНИЦ ДОУЛІЧНОГО СЕРВІТУТА



муниципальное образование
Минский окладег
Никольского району
Полтавской области

ОБРАЗОК 01

58 22 000000 174(41)

100

100

500

500

58 22 000000 175(41)

ОБРАЗОК 01

Масштаб 1:5000
МСК-58 зона 2

СХЕМА РАСПОЛОЖЕНИЯ ГРАНИЦ ДОУЛІННОГО СЕРВІТУТА



СХЕМА РАСПОЛОЖЕНИЯ ГРАНИЦЪ ЗЕМЕЛЬНОГО СЕРВИТУТА



Муниципальное образование
Мокшанский сельсовет
Мокшанского района
Пензенской области

58 22 0000000 174(41)

104

105

106

107

58 22 0000000 174(41)

58 22 0000000 174(41)

58 22 0000000 174(41)

58 22 0000000 174(41)

Масштаб 1:5000
МСК-58 зона 2

СХЕМА РАСПОЛОЖЕНИЯ ГРАНИЦ ЗЕМЕЛЬНОГО СЕРВИТУТА



СХЕМА РАСПОЛОЖЕНИЯ ГРАНИЦЪЗУБЛРЧНОГО СЕРВИТУТА



муниципальное образование
Матковский сельсовет
Никольского района
Пензенской области



СХЕМА РАСПОЛОЖЕНИЯ ГРАНИЦЪ ДОУЛІННОГО СЕРВІТУТА



СХЕМА РАСПОЛОЖЕНИЯ ГРАНИЦ ЛУБЛИЧНОГО СЕРВИТУТА



Муниципальное образование
Минский сельсовет
Никольского района
Пензенской области



Measured 1-2000
MCK-58 area 2

СХЕМА РАСПОЛОЖЕНИЯ ГРАНИЦЪ ЗЕМЕЛЬНОГО СЕРВИТУТА



муниципальное образование
Минусинский сельсовет
Минусинского района
Республики Хакасия



СХЕМА РАСПОЛОЖЕНИЯ ГРАНИЦ ПУБЛИЧНОГО СЕРВИТУТА



СХЕМА РАСПОЛОЖЕНИЯ ГРАНИЦЪЗУБЛЮЧНОГО СЕРВИТУТА

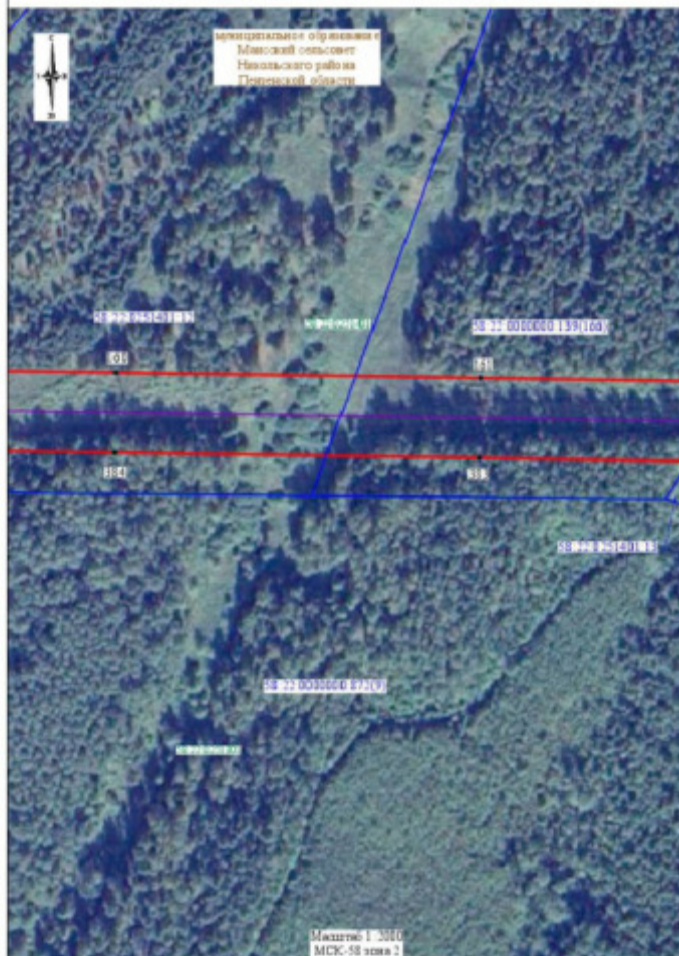


СХЕМА РАСПОЛОЖЕНИЯ ГРАНИЦЪ ТУБЛИЧНОГО СЕРВИТУТА

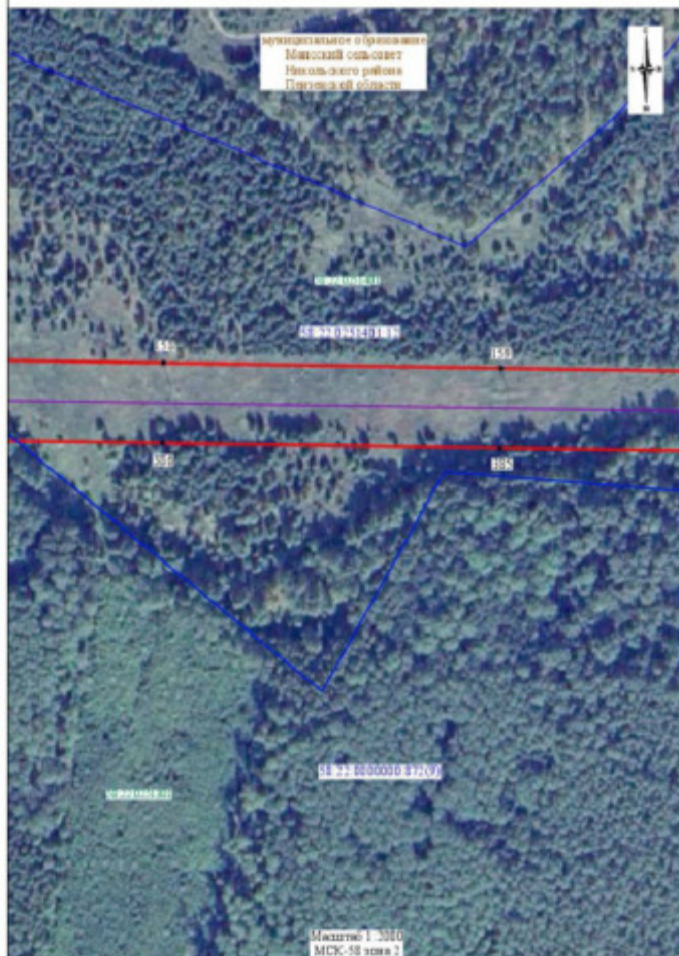


СХЕМА РАСПОЛОЖЕНИЯ ГРАНИЦЪ ТУБЛИЧНОГО СЕРВИТУТА

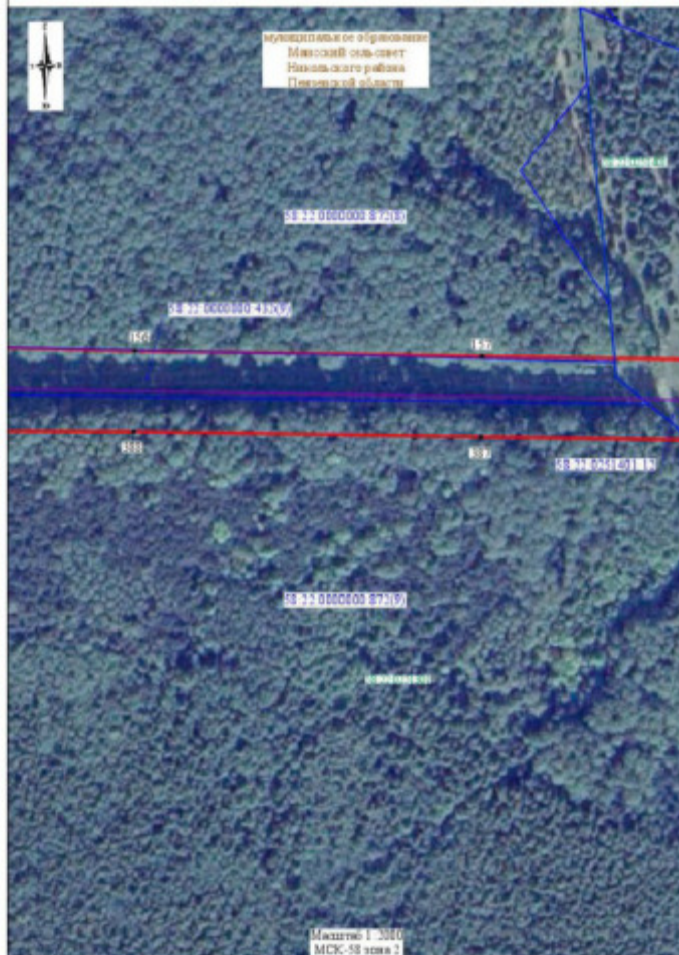


СХЕМА РАСПОЛОЖЕНИЯ ГРАНИЦ ЗЕМЕЛЬНОГО СЕРВИТУТА

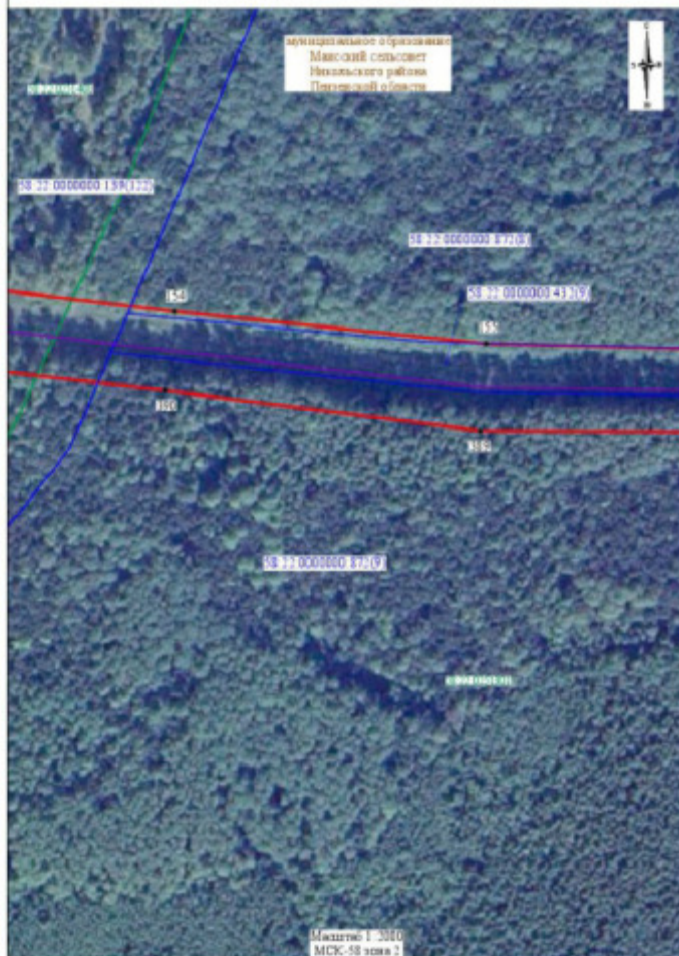


СХЕМА РАСПОЛОЖЕНИЯ ГРАНИЦ ДРУЖБНОГО СЕРВИТУТА



СХЕМА РАСПОЛОЖЕНИЯ ГРАНИЦ ДОУЛДІННОГО СЕРВІТУТА



СХЕМА РАСПОЛОЖЕНИЯ ГРАНИЦ ДОУЛІННОГО СЕРВІТУТА



муниципальное образование
Ильминский сельсовет
Никольского района
Псковской области



Масштаб 1:2000
МСК-58 зона 2

СХЕМА РАСПОЛОЖЕНИЯ ГРАНИЦ ДОУЛІННОГО СЕРВІТУТА

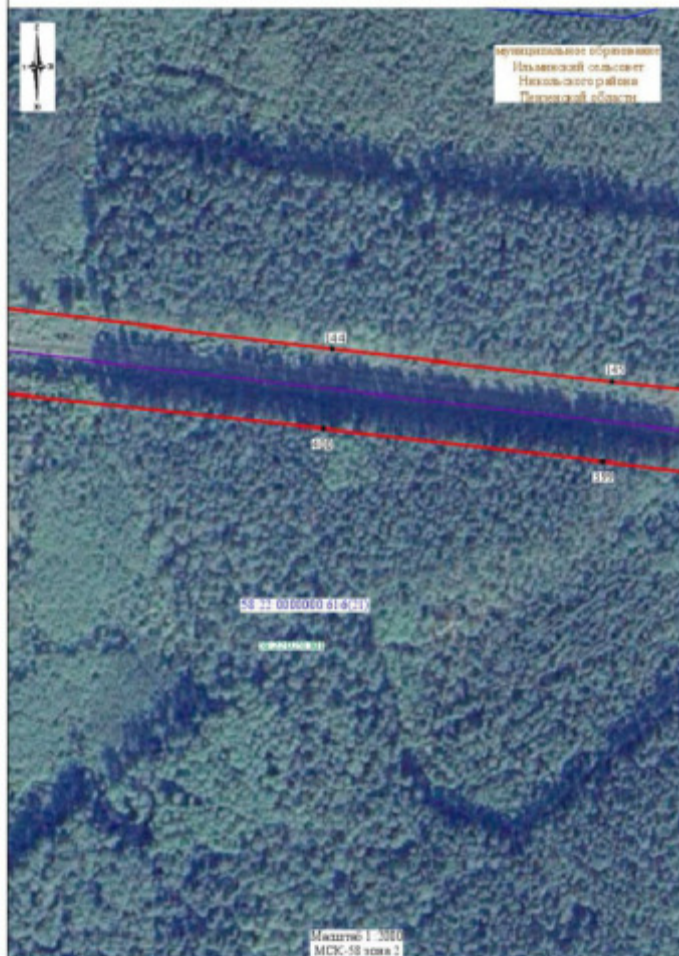


СХЕМА РАСПОЛОЖЕНИЯ ГРАНИЦ ЛУБЛИЧНОГО СЕРВИТУТА



Муниципальное образование
Ильинский сельсовет
Никольского района
Пензенской области

98 12 02 1001

58 22 0 25100: 88

38 12 0151001 93(2)

58 22 0150001 92(1)

98 12 000000 616,21

[illegible]

Macintosh 1 2000
MCK-58 area 2

Условные обозначения представлены на листе 1

Лист 61, всего листов 116
Дата составления 17.10.2025

СХЕМА РАСПОЛОЖЕНИЯ ГРАНИЦЪЗУБЛЧНОГО СЕРВИТУТА



СХЕМА РАСПОЛОЖЕНИЯ ГРАНИЦ ДОУЛІЧНОГО СЕРВІТУТА



СХЕМА РАСПОЛОЖЕНИЯ ГРАНИЦЪ ТРУБЛИЧНОГО СЕРВИТУТА



СХЕМА РАСПОЛОЖЕНИЯ ГРАНИЦ ПУБЛИЧНОГО СЕРВИТУТА



СХЕМА РАСПОЛОЖЕНИЯ ГРАНИЦ ПУБЛИЧНОГО СЕРВИТУТА

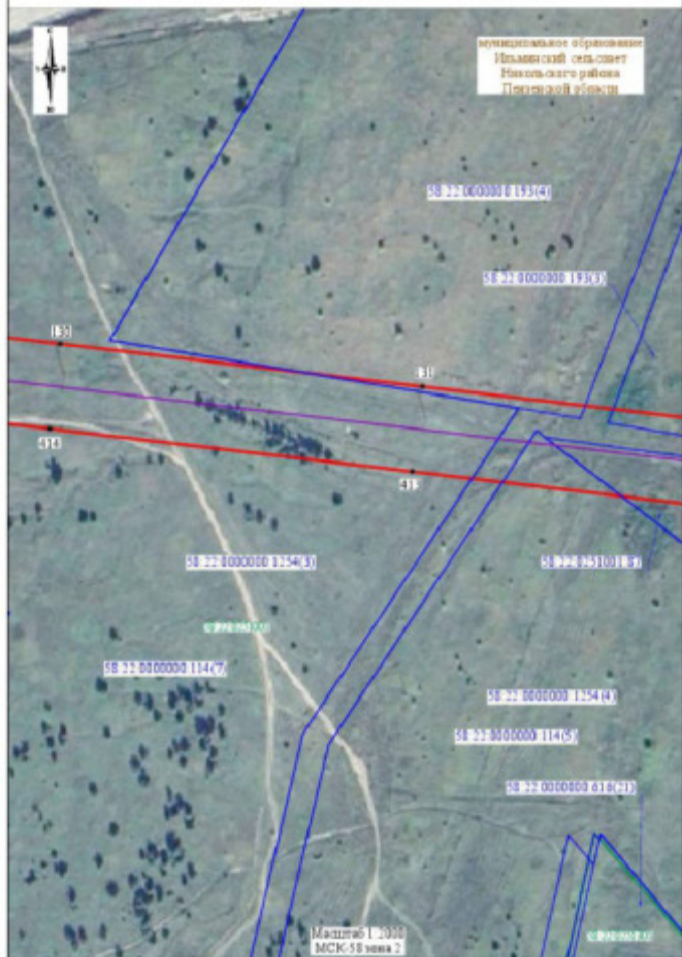


СХЕМА РАСПОЛОЖЕНИЯ ГРАНИЦ ПУБЛИЧНОГО СЕРВИТУТА



СХЕМА РАСПОЛОЖЕНИЯ ГРАНИЦ ИЗУЩЕННОГО СЕРВИТУТА



Условные обозначения представлены на листе 1

Лист 68, всего листов 116
Дата составления 17.10.2015

СХЕМА РАСПОЛОЖЕНИЯ ГРАНИЦ ЗУБЛИЧНОГО СЕРВИТУТА



муниципальное образование
Ильинский сельсовет
Никольского района
Пензенской области

58.22.0000000.000

190

192

191

0.0000000

58.22.0000000.101
(58.22.0251000.5)

Масштаб 1:2000
МСК-58 зона 2

СХЕМА РАСПОЛОЖЕНИЯ ГРАНИЦ ПУБЛИЧНОГО СЕРВИТУТА

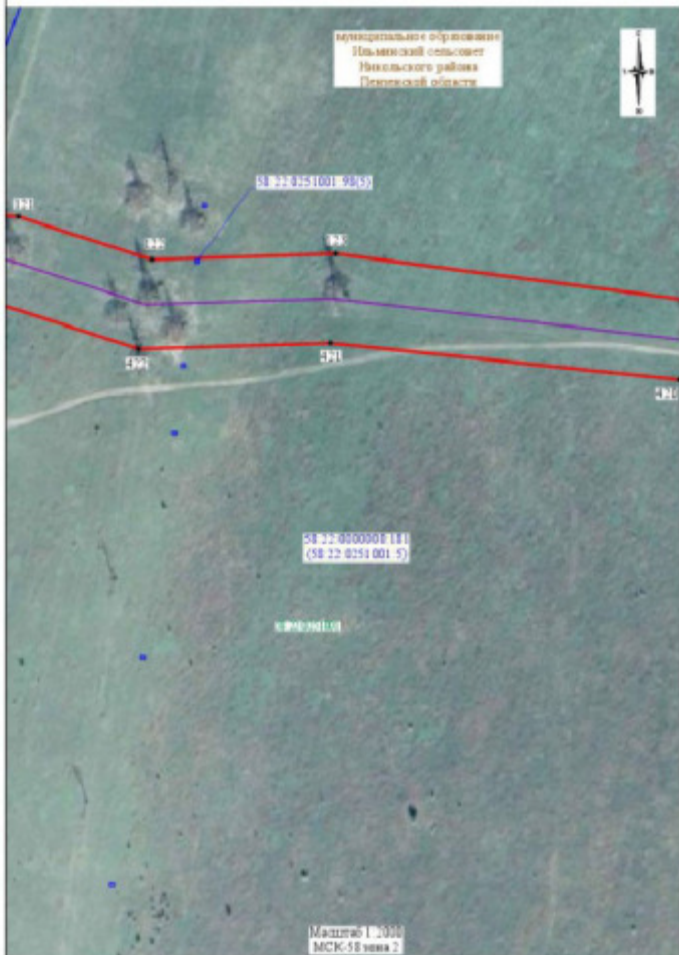


СХЕМА РАСПОЛОЖЕНИЯ ГРАНИЦ ПУБЛИЧНОГО СЕРВИТУТА



СХЕМА РАСПОЛОЖЕНИЯ ГРАНИЦ ДОУЛІЧНОГО СЕРВІТУТА



муниципальное образование
Ильинский сельсовет
Навлянского района
Пензенской области

58 22 000000 457(1)

58 22 051010 01055

(10)

(11)

(20)

(21)

58 22 000000 193(2)

58 22 051010 01055

Масштаб 1:2000
МСК-58 зона 2

СХЕМА РАСПОЛОЖЕНИЯ ГРАНИЦ ПУБЛИЧНОГО СЕРВИТУТА



муниципальное образование
Ильинский район
Никольского района
Псковской области

№ 14/14-0000000

№ 14/14-0000000

№ 14/14-0000000-457(1)

№ 14/14-0000000-458

14/14

14/14

14/14

14/14

№ 14/14-0000000

№ 14/14-0000000-193(1)

Масштаб 1:2000
МСК-58 зона 2

СХЕМА РАСПОЛОЖЕНИЯ ГРАНИЦ ДОПУЛІЧНОГО СЕРВІТУТА



муниципальное образование
Ильинский сельсовет
Никольского района
Псковской области

58 22 000000 437(1)

58 22 000000 243

113

114

111

112

58 22 000000 193(1)

ГРАНИЦА

Масштаб 1:2000
МСК-58 зона 2

СХЕМА РАСПОЛОЖЕНИЯ ГРАНИЦ ПУБЛИЧНОГО СЕРВИТУТА

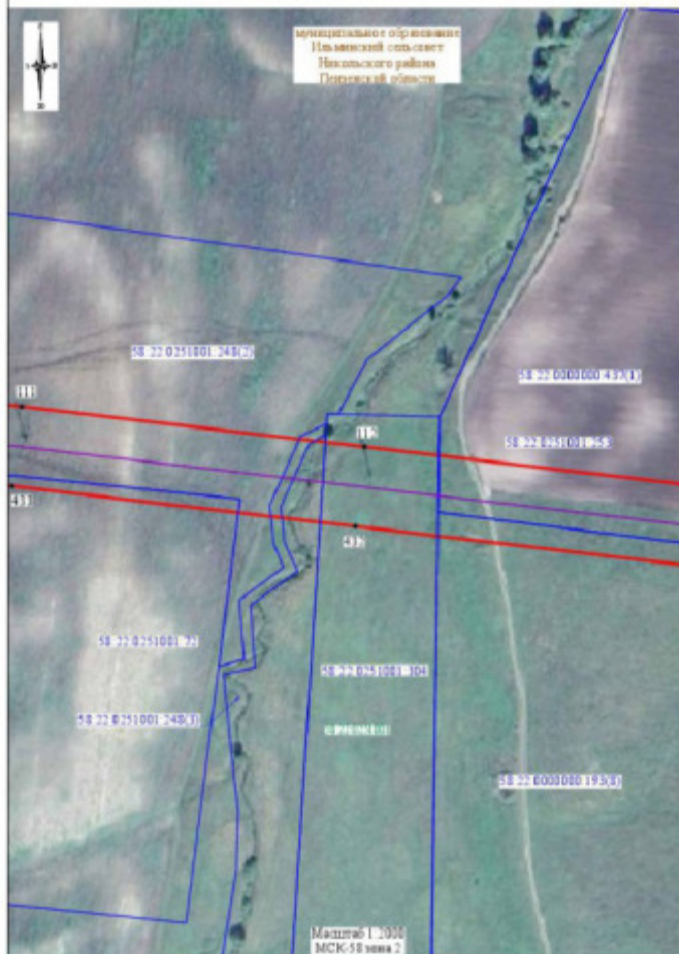


СХЕМА РАСПОЛОЖЕНИЯ ГРАНИЦ ПУБЛИЧНОГО СЕРВИТУТА



СХЕМА РАСПОЛОЖЕНИЯ ГРАНИЦ ПУБЛИЧНОГО СЕРВИТУТА



муниципальное образование
Нильский сельсовет
Нильского района
Пензенской области

58-22-000000-437(9)

58-22-04310-104(4)

303

305

306

58-22-000000-01

58-22-000000-193(11)

Масштаб 1:2000
МСК-58 зона 2

СХЕМА РАСПОЛОЖЕНИЯ ГРАНИЦ ПУБЛИЧНОГО СЕРВИТУТА



индивидуальное образование
Ильинский сельсовет
Нижнекамского района
Республики Татарстан

58 22 000000 417.51

58 22 0151001 355

153

156

155

158

58 22 0001000 193115

ИЛЬИНСКИЙ

Масштаб 1:2000
МСК-58 зона 2

СХЕМА РАСПОЛОЖЕНИЯ ГРАНИЦ ПУБЛИЧНОГО СЕРВИТУТА



СХЕМА РАСПОЛОЖЕНИЯ ГРАНИЦ ПУБЛИЧНОГО СЕРВИТУТА



муниципальное образование
Ильинский сельсовет
Нижнегородского района
Пензенской области

58:22:0000000:181
(58:22:0251000:2)

58:22:0251000:242(1)

101

101

441

441

58:22:0251000:247

58:22:0000000:193(10)

кв. 100/000/001

Масштаб 1:2000
МСК-58 зона 2

СХЕМА РАСПОЛОЖЕНИЯ ГРАНИЦ ПУБЛИЧНОГО СЕРВИТУТА



СХЕМА РАСПОЛОЖЕНИЯ ГРАНИЦ ЛУГОВОГО СЕРВИТУТА



муниципальное образование
Ильинский сельсовет
Николаевского района
Пензенской области

ИЛЬИНСКОЕ

58 22 000000 181
(58 22 0251001 2)

Масштаб 1:2000
МСК-58 зона 2

СХЕМА РАСПОЛОЖЕНИЯ ГРАНИЦ ПУБЛИЧНОГО СЕРВИТУТА



СХЕМА РАСПОЛОЖЕНИЯ ГРАНИЦ ПУБЛИЧНОГО СЕРВИТУТА



СХЕМА РАСПОЛОЖЕНИЯ ГРАНИЦ ПУБЛИЧНОГО СЕРВИТУТА



муниципальное образование
Ильинский сельсовет
Ильинского района
Псковской области



СХЕМА РАСПОЛОЖЕНИЯ ГРАНИЦ ЛУБЛИННОГО СЕРВИТУТА



СХЕМА РАСПОЛОЖЕНИЯ ГРАНИЦЪ ИЗУЩЕННОГО СЕРВИТУТА



Условные обозначения представлены на листе 1

Лист 37, всего листов 116
Дата составления 17.10.2015

СХЕМА РАСПОЛОЖЕНИЯ ГРАНИЦ ПУБЛИЧНОГО СЕРВИТУТА

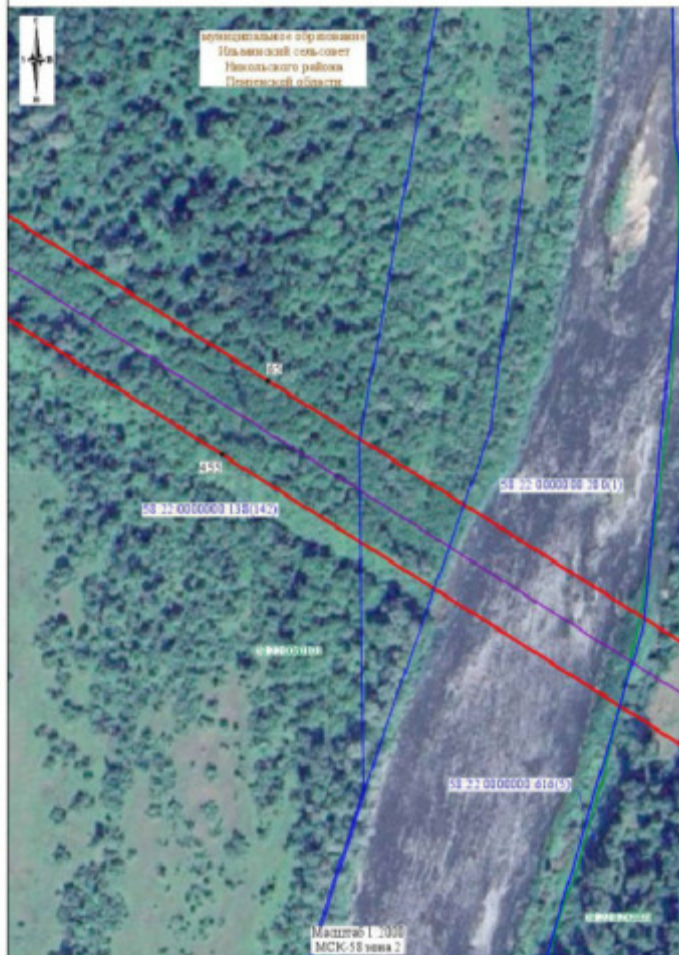


СХЕМА РАСПОЛОЖЕНИЯ ГРАНИЦ ПУБЛИЧНОГО СЕРВИТУТА



СХЕМА РАСПОЛОЖЕНИЯ ГРАНИЦ ДОУВЛАСНОГО СЕРВИТУТА

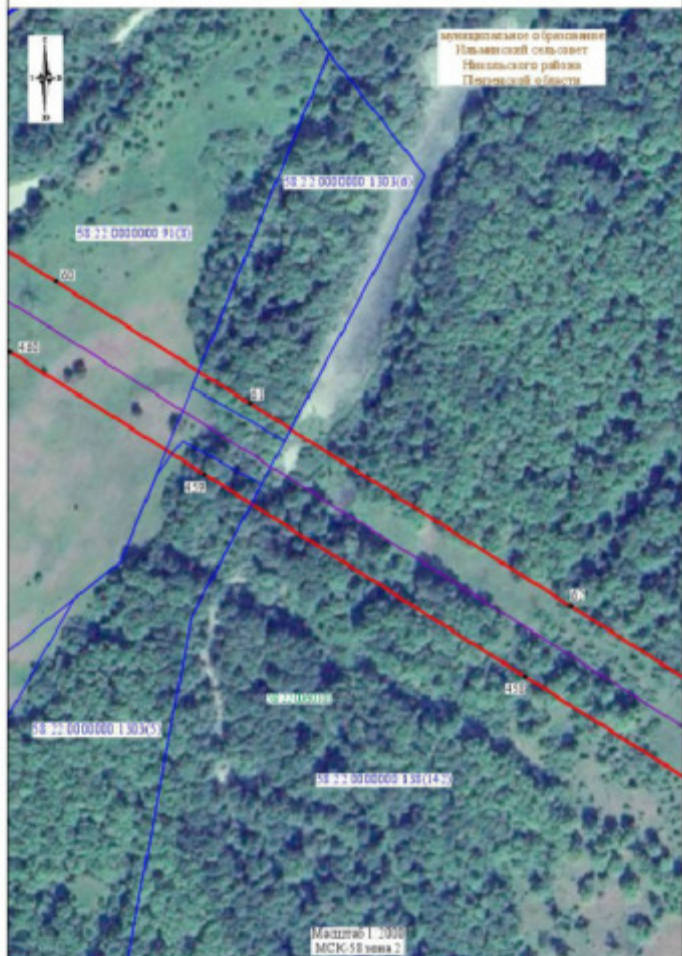


СХЕМА РАСПОЛОЖЕНИЯ ГРАНИЦ ЛУБЛИЧНОГО СЕРВИТУТА



СХЕМА РАСПОЛОЖЕНИЯ ГРАНИЦ ЗУБЛИЧНОГО СЕРВИТУТА

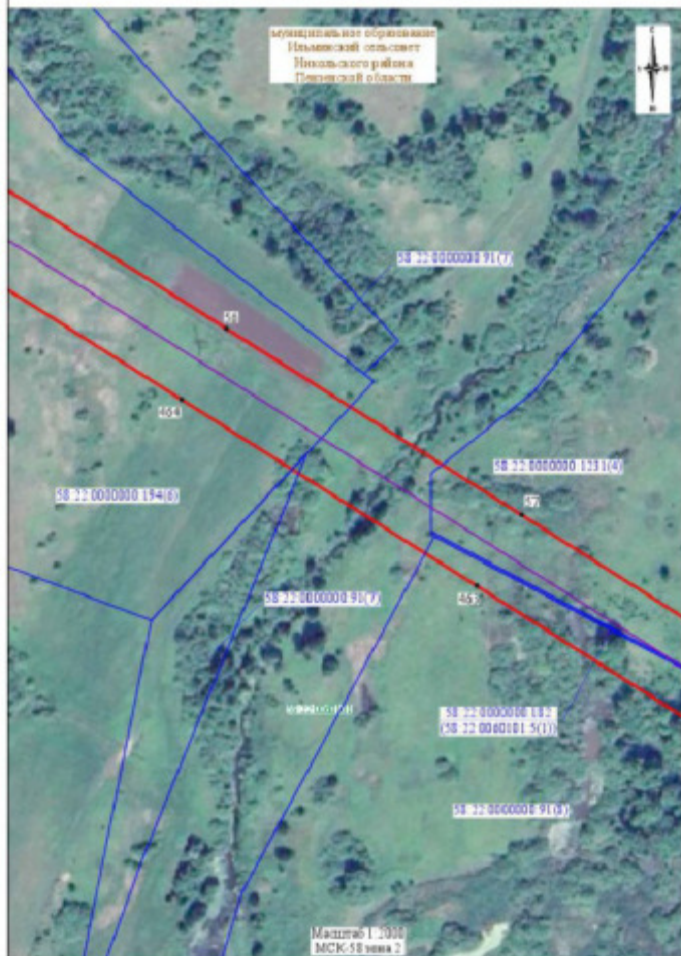


СХЕМА РАСПОЛОЖЕНИЯ ГРАНИЦ ПУБЛИЧНОГО СЕРВИТУТА

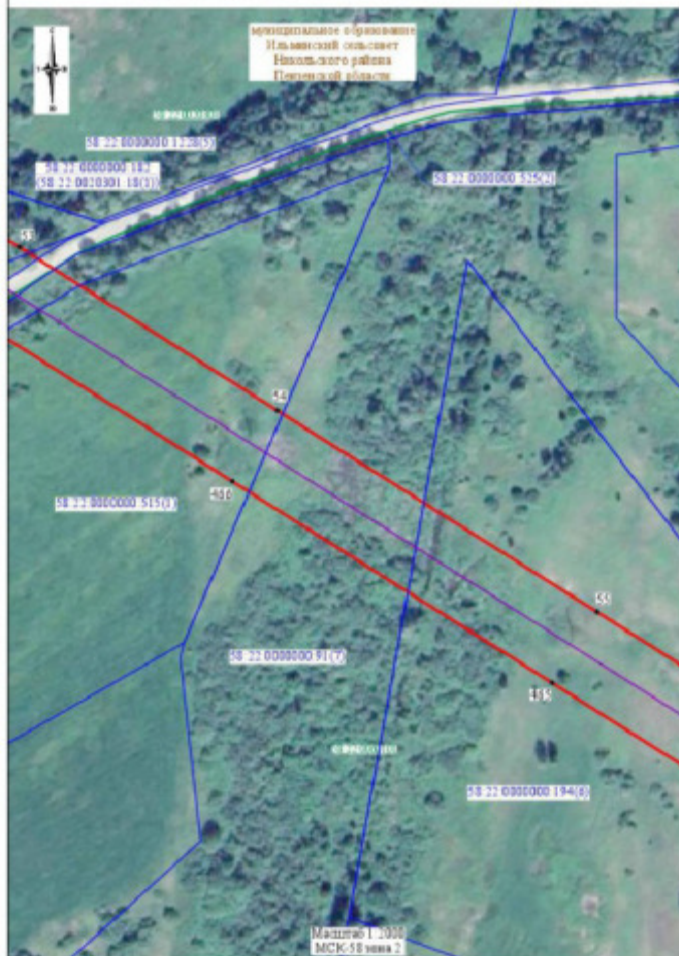


СХЕМА РАСПОЛОЖЕНИЯ ГРАНИЦ ПУБЛИЧНОГО СЕРВИТУТА

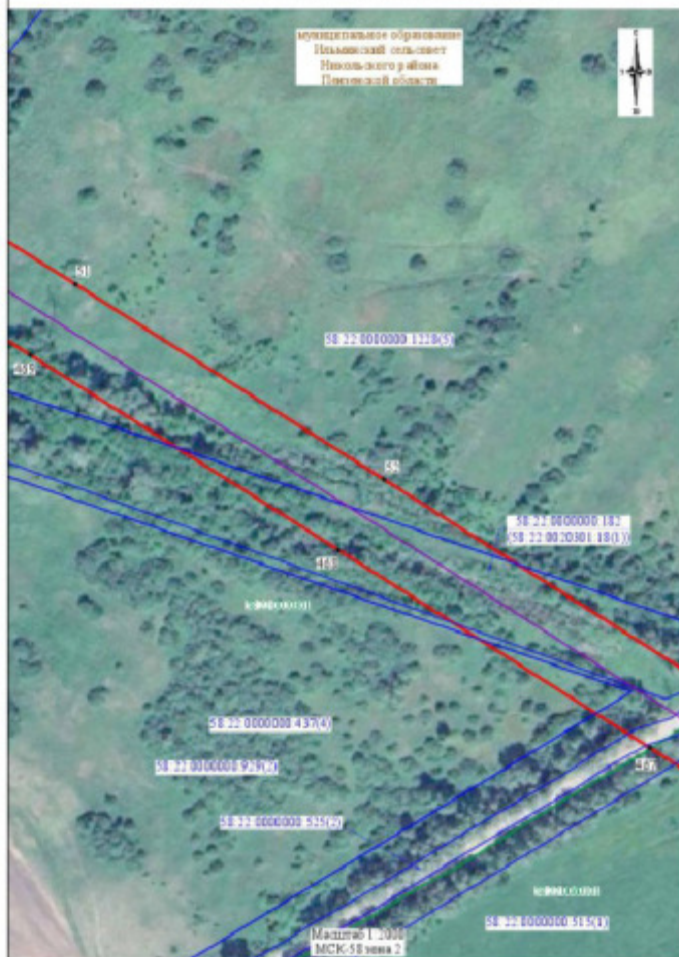


СХЕМА РАСПОЛОЖЕНИЯ ГРАНИЦ ПУБЛИЧНОГО СЕРВИТУТА



СХЕМА РАСПОЛОЖЕНИЯ ГРАНИЦ ПУБЛИЧНОГО СЕРВИТУТА



муниципальное образование
Нальчикский район
Нальчикского района
Повторный акт



СХЕМА РАСПОЛОЖЕНИЯ ГРАНИЦ ПОУБЛІЧНОГО СЕРВІТУТА



СХЕМА РАСПОЛОЖЕНИЯ ГРАНИЦ ПУБЛИЧНОГО СЕРВИТУТА



СХЕМА РАСПОЛОЖЕНИЯ ГРАНИЦ ЗЕМЕЛЬНОГО СЕРВИТУТА



СХЕМА РАСПОЛОЖЕНИЯ ГРАНИЦ ПУБЛИЧНОГО СЕРВИТУТА



СХЕМА РАСПОЛОЖЕНИЯ ГРАНИЦ ПУБЛИЧНОГО СЕРВИТУТА

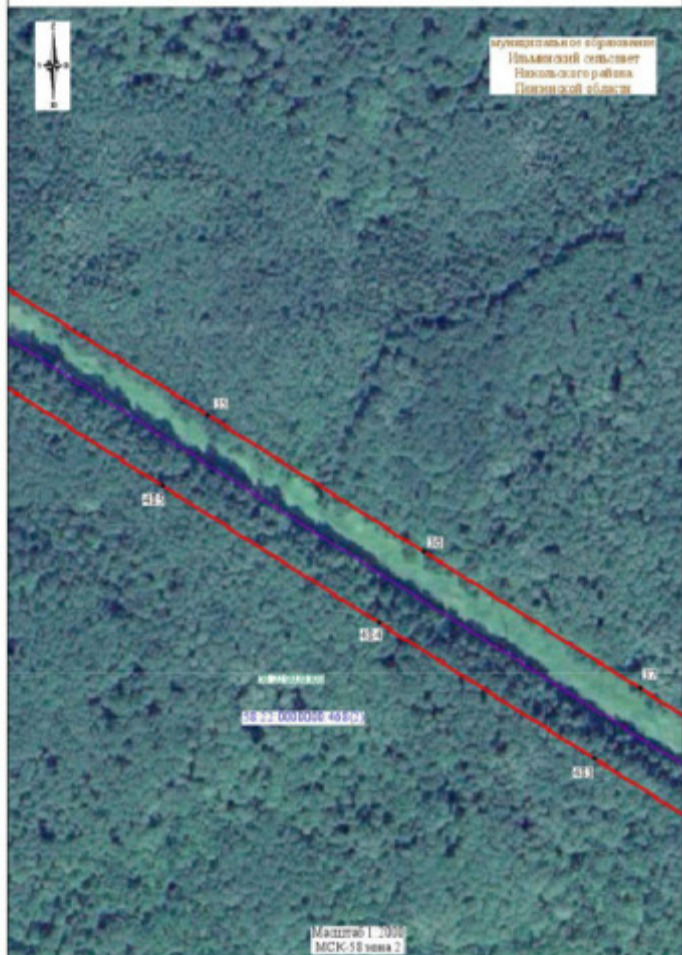


СХЕМА РАСПОЛОЖЕНИЯ ГРАНИЦ ПУБЛИЧНОГО СЕРВИТУТА


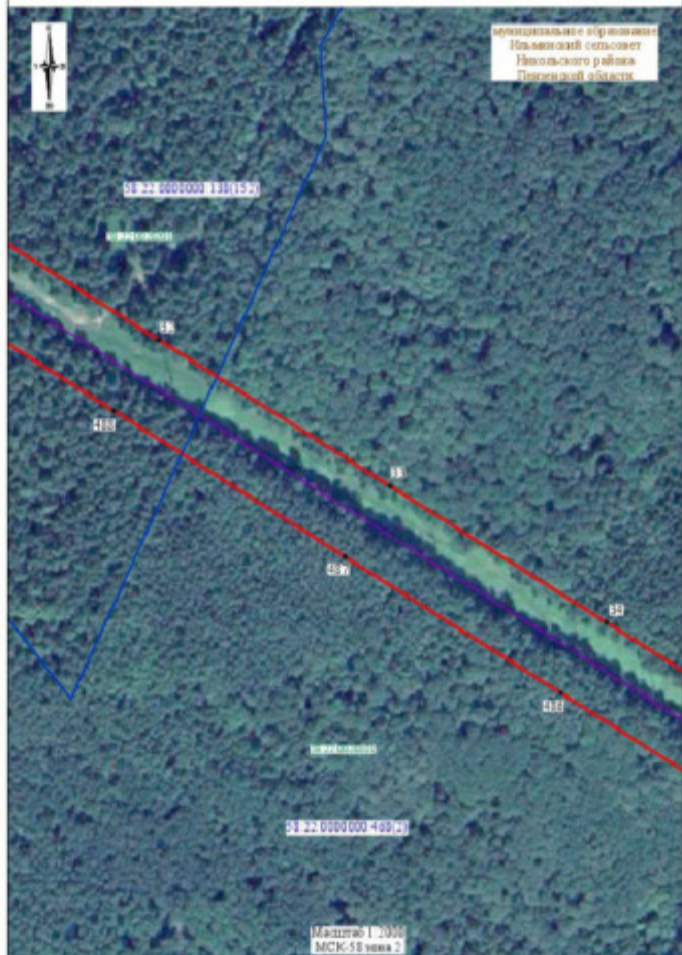


СХЕМА РАСПОЛОЖЕНИЯ ГРАНИЦ ЛУБЛИННОГО СЕРВИТУТА

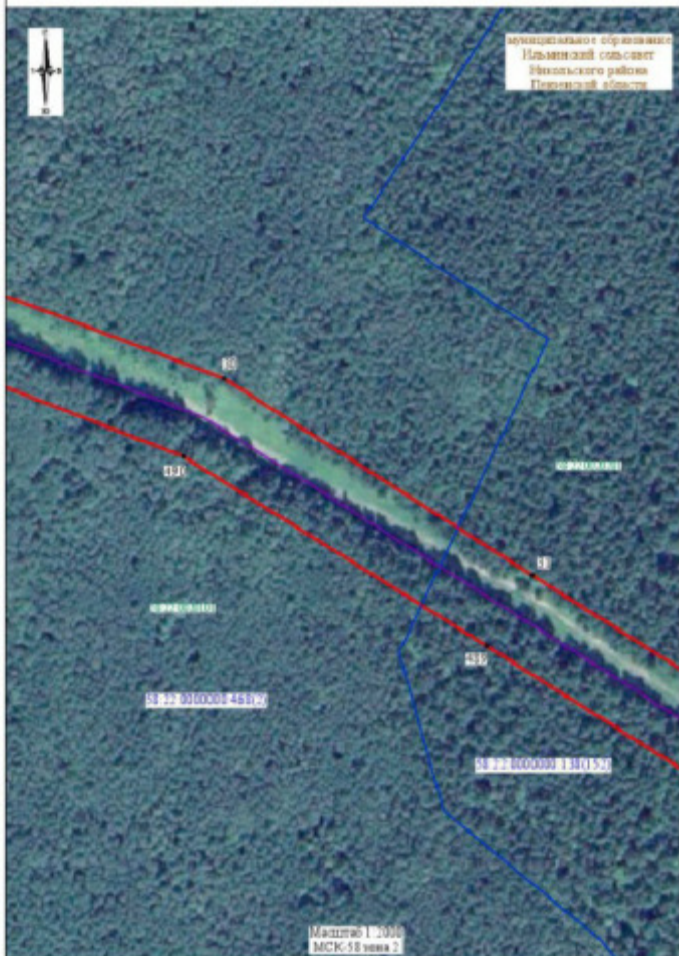

Условные обозначения представлены на листе 1

Лист 103, всего листов 116
Дата составления 17.10.2025

СХЕМА РАСПОЛОЖЕНИЯ ГРАНИЦ ПУБЛИЧНОГО СЕРВИТУТА

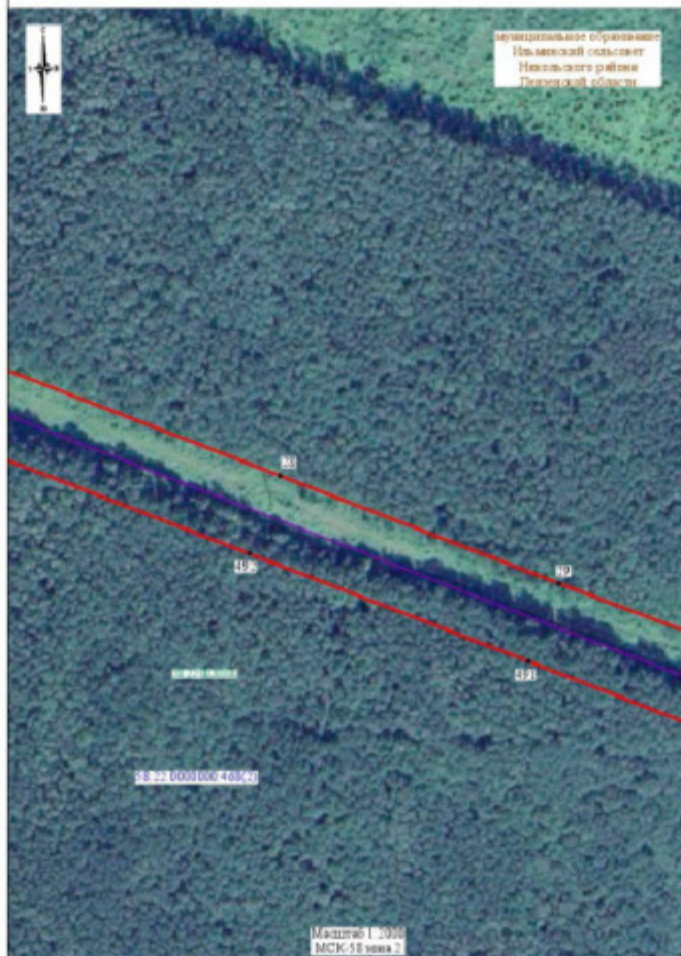


СХЕМА РАСПОЛОЖЕНИЯ ГРАНИЦ ПОУБЛІЧНОГО СЕРВІТУТА



муниципальное образование
Никольский сельсовет
Никольского района
Пензенской области



СХЕМА РАСПОЛОЖЕНИЯ ГРАНИЦ ДОУВЛІЧНОГО СЕРВІТУТА


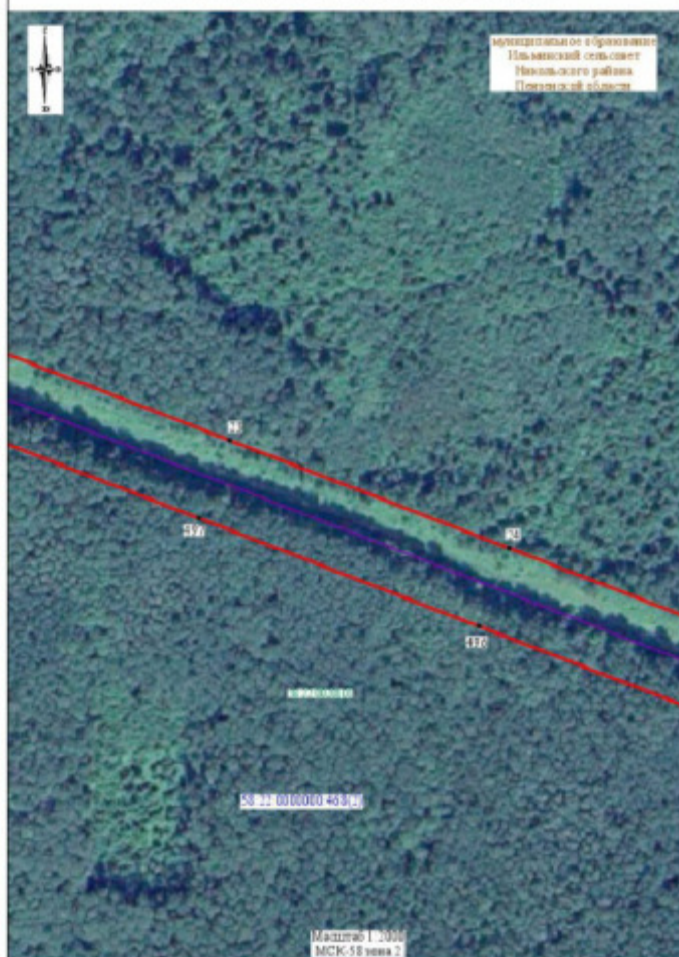


СХЕМА РАСПОЛОЖЕНИЯ ГРАНИЦ ПУБЛИЧНОГО СЕРВИТУТА



муниципальное образование
Никольский сельсовет
Никольского района
Пензенской области

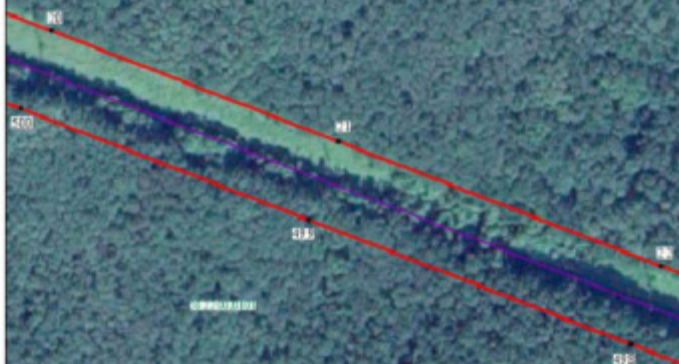

50 22 0000000 465000

Масштаб 1:2000
МСК-58 зона 2



муниципальное образование
Никольский сельсовет
Никольского района
Пензенской области



СХЕМА РАСПОЛОЖЕНИЯ ГРАНИЦ ПУБЛИЧНОГО СЕРВИТУТА

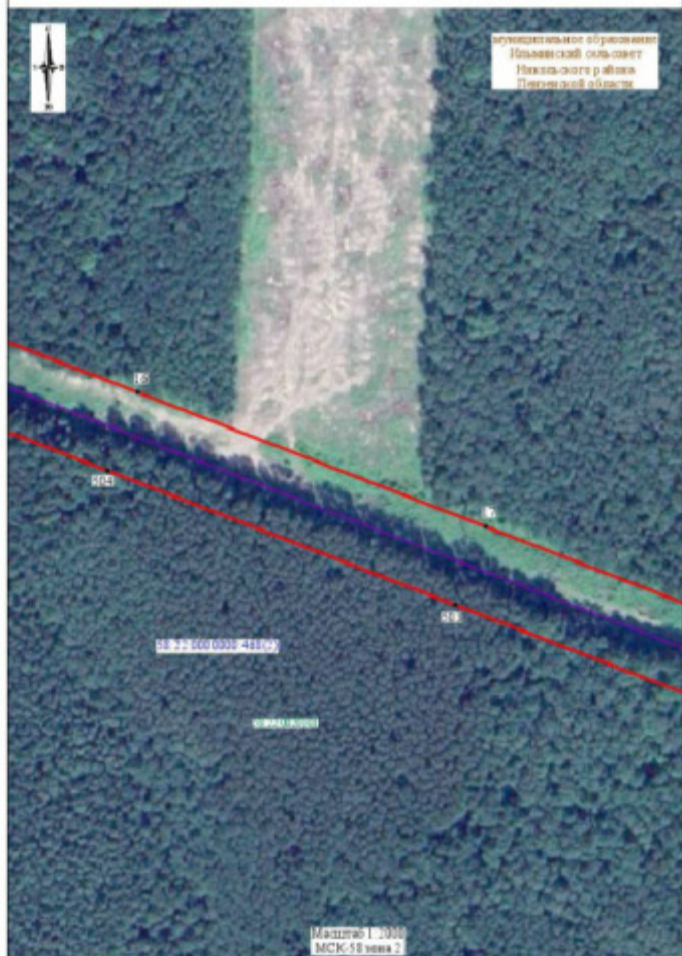


СХЕМА РАСПОЛОЖЕНИЯ ГРАНИЦ ПУБЛИЧНОГО СЕРВИТУТА

муниципальное образование
Нальчикский сельсовет
Нальчикского района
Среднеохтинской области



СХЕМА РАСПОЛОЖЕНИЯ ГРАНИЦ ДОУВЛІЧНОГО СЕРВІТУТА



територіальне утворення
Нижньосімейського району
Нижньосімейського району
Пензенської області



СХЕМА РАСПОЛОЖЕНИЯ ГРАНИЦ ПУБЛИЧНОГО СЕРВИТУТА



муниципальное образование
Польвинский сельсовет
Никольского района
Псковской области



СХЕМА РАСПОЛОЖЕНИЯ ГРАНИЦЪ ИДУЛИННОГО СЕРВИТУТА

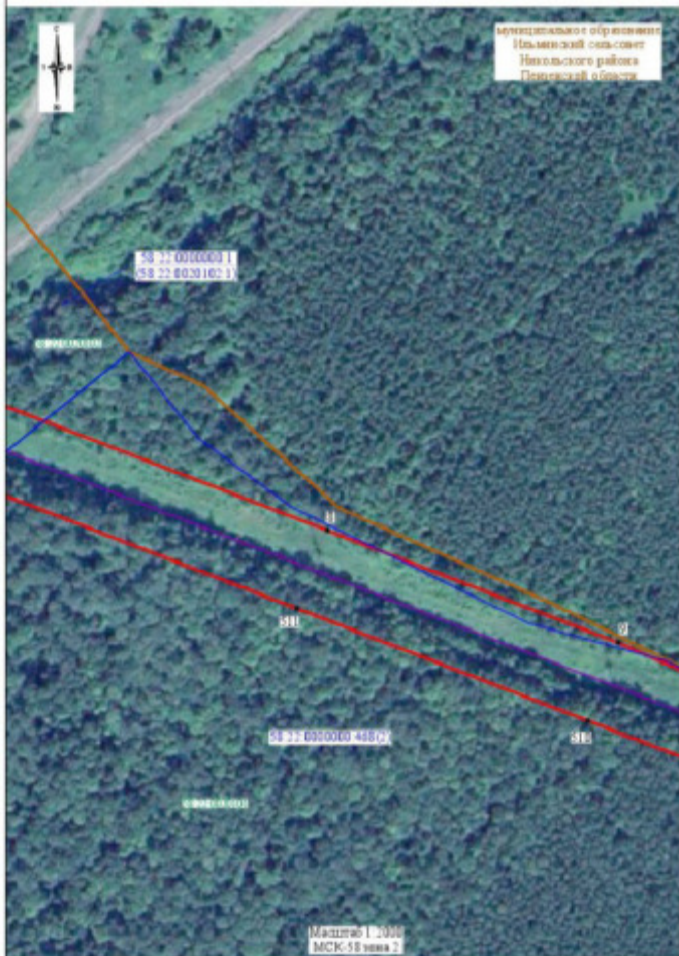


СХЕМА РАСПОЛОЖЕНИЯ ГРАНИЦ ПУБЛИЧНОГО СЕРВИТУТА



СХЕМА РАСПОЛОЖЕНИЯ ГРАНИЦ ЛУБЛИЧНОГО СЕРВИТУТА



СХЕМА РАСПОЛОЖЕНИЯ ГРАНИЦ ДОПУЛНИТЕЛЬНОГО СЕРВИТУТА

