

ГРАФИЧЕСКОЕ ОПИСАНИЕ
местоположения границ публичного сервитута

Публичный сервитут для использования земель и земельных участков в целях эксплуатации линейного объекта электросетевого хозяйства "ВЛ-35 кВ "Ильмино - Б.Вьясс", входящего в состав электросетевого комплекса № 20 ПС 35/10 кВ "Лопуховка", "Б.Пермиево", "Тюнярь", "Ильмино", "Междуречье", "Зеленодольская", "Никольский РЭС", "Маркино", "В.Шкафт", "Р.Ишим" с ВЛ-35 кВ" ОАО "Пензаэнерго"

(наименование объекта, местоположение границ которого описано (далее - объект))

Раздел 1

Сведения об объекте

№ п/п	Характеристики объекта	Описание характеристик
1	2	3
1.	Местоположение объекта	Пензенская область, район Лунинский, село Большой Вьяс; поселок Ягодный; Пензенская область, район Никольский, деревня Александровка
2.	Площадь объекта +/- величина погрешности определения площади (Р +/- Дельта Р)	594742 +/- 781 м ²
3.	Иные характеристики объекта	Публичный сервитут для использования земель и земельных участков в целях эксплуатации линейного объекта электросетевого хозяйства "ВЛ-35 кВ "Ильмино - Б.Вьясс", входящего в состав электросетевого комплекса № 20 ПС 35/10 кВ "Лопуховка", "Б.Пермиево", "Тюнярь", "Ильмино", "Междуречье", "Зеленодольская", "Никольский РЭС", "Маркино", "В.Шкафт", "Р.Ишим" с ВЛ-35 кВ" ОАО "Пензаэнерго", необходимого для электроснабжения населения, необходимого для электроснабжения населения, сроком на 49 (сорок девять) лет. Публичный сервитут устанавливается в пользу ПАО «Россети Волга» ОГРН 1076450006280, ИНН 6450925977 адрес: 410031, Российская Федерация, г. Саратов, ул. Первомайская, д. 42/44. тел.: 8 (8452) 30-25-32; 30-26-21 e-mail: public@penzacom.ru.

Раздел 2					
Сведения о местоположении границ объекта					
1. Система координат МСК-58, зона 2					
2. Сведения о характерных точках границ объекта					
Обозначение характерных точек границ	Координаты, м		Метод определения координат характерной точки	Средняя квадратическая погрешность положения характерной точки (Mt), м	Описание обозначения точки на местности (при наличии)
	X	Y			
1	2	3	4	5	6
1	447968.24	2262881.65	Аналитический метод	0.50	-
2	447912.98	2262923.16	Аналитический метод	0.50	-
3	447731.75	2262751.74	Аналитический метод	0.50	-
4	446611.30	2263068.78	Аналитический метод	0.50	-
5	445113.08	2263062.55	Аналитический метод	0.50	-
6	444888.41	2264023.53	Аналитический метод	0.50	-
7	444074.47	2265694.67	Аналитический метод	0.50	-
8	444044.30	2265758.69	Аналитический метод	0.50	-
9	443979.16	2265892.54	Аналитический метод	0.50	-
10	444835.53	2267218.79	Аналитический метод	0.50	-
11	444795.29	2267358.01	Аналитический метод	0.50	-
12	444776.61	2267420.69	Аналитический метод	0.50	-
13	444952.18	2268675.81	Аналитический метод	0.50	-
14	445079.64	2268914.56	Аналитический метод	0.50	-
15	445212.80	2269163.58	Аналитический метод	0.50	-
16	445393.97	2269498.61	Аналитический метод	0.50	-
17	445494.81	2269753.81	Аналитический метод	0.50	-
18	445705.59	2269961.77	Аналитический метод	0.50	-
19	446057.68	2270767.25	Аналитический метод	0.50	-
20	446752.79	2271080.57	Аналитический метод	0.50	-
21	446942.72	2271861.03	Аналитический метод	0.50	-
22	447038.10	2272251.30	Аналитический метод	0.50	-

2. Сведения о характерных точках границ объекта					
Обозначение характерных точек границ	Координаты, м		Метод определения координат характерной точки	Средняя квадратическая погрешность положения характерной точки (Mt), м	Описание обозначения точки на местности (при наличии)
	X	Y			
1	2	3	4	5	6
23	447333.30	2273010.46	Аналитический метод	0.50	-
24	447229.01	2273175.34	Аналитический метод	0.50	-
25	447237.18	2273327.33	Аналитический метод	0.50	-
26	447283.79	2273572.23	Аналитический метод	0.50	-
27	446786.01	2273681.31	Аналитический метод	0.50	-
28	446537.63	2273785.48	Аналитический метод	0.50	-
29	446313.50	2273879.10	Аналитический метод	0.50	-
30	446227.39	2273915.14	Аналитический метод	0.50	-
31	446097.06	2273977.39	Аналитический метод	0.50	-
32	445984.08	2274031.83	Аналитический метод	0.50	-
33	446018.61	2274255.04	Аналитический метод	0.50	-
34	446224.59	2274352.85	Аналитический метод	0.50	-
35	446358.18	2274415.97	Аналитический метод	0.50	-
36	446523.86	2274493.42	Аналитический метод	0.50	-
37	446682.35	2274568.59	Аналитический метод	0.50	-
38	446751.23	2274603.37	Аналитический метод	0.50	-
39	446784.77	2274608.60	Аналитический метод	0.50	-
40	446779.48	2274642.47	Аналитический метод	0.50	-
41	446740.60	2274636.40	Аналитический метод	0.50	-
42	446667.46	2274599.48	Аналитический метод	0.50	-
43	446509.21	2274524.42	Аналитический метод	0.50	-
44	446343.57	2274446.98	Аналитический метод	0.50	-
45	446209.93	2274383.84	Аналитический метод	0.50	-
46	445987.52	2274278.22	Аналитический метод	0.50	-
47	445946.35	2274011.95	Аналитический метод	0.50	-

2. Сведения о характерных точках границ объекта					
Обозначение характерных точек границ	Координаты, м		Метод определения координат характерной точки	Средняя квадратическая погрешность положения характерной точки (Mt), м	Описание обозначения точки на местности (при наличии)
	X	Y			
1	2	3	4	5	6
48	446082.26	2273946.47	Аналитический метод	0.50	-
49	446213.29	2273883.88	Аналитический метод	0.50	-
50	446300.29	2273847.47	Аналитический метод	0.50	-
51	446524.34	2273753.88	Аналитический метод	0.50	-
52	446775.62	2273648.50	Аналитический метод	0.50	-
53	447243.86	2273545.81	Аналитический метод	0.50	-
54	447203.09	2273331.56	Аналитический метод	0.50	-
55	447194.19	2273166.21	Аналитический метод	0.50	-
56	447295.08	2273006.83	Аналитический метод	0.50	-
57	447005.33	2272261.59	Аналитический метод	0.50	-
58	446909.42	2271869.15	Аналитический метод	0.50	-
59	446723.43	2271104.98	Аналитический метод	0.50	-
60	446031.60	2270793.10	Аналитический метод	0.50	-
61	445676.83	2269981.56	Аналитический метод	0.50	-
62	445465.57	2269773.11	Аналитический метод	0.50	-
63	445362.83	2269513.08	Аналитический метод	0.50	-
64	445182.59	2269179.77	Аналитический метод	0.50	-
65	445049.40	2268930.71	Аналитический метод	0.50	-
66	444919.06	2268686.56	Аналитический метод	0.50	-
67	444741.63	2267418.03	Аналитический метод	0.50	-
68	444762.41	2267348.28	Аналитический метод	0.50	-
69	444798.27	2267224.22	Аналитический метод	0.50	-
70	443939.88	2265894.92	Аналитический метод	0.50	-
71	444013.49	2265743.67	Аналитический метод	0.50	-
72	444045.14	2265676.92	Аналитический метод	0.50	-

2. Сведения о характерных точках границ объекта					
Обозначение характерных точек границ	Координаты, м		Метод определения координат характерной точки	Средняя квадратическая погрешность положения характерной точки (Mt), м	Описание обозначения точки на местности (при наличии)
	X	Y			
1	2	3	4	5	6
73	444856.09	2264012.05	Аналитический метод	0.50	-
74	445086.05	2263028.33	Аналитический метод	0.50	-
75	446606.64	2263034.66	Аналитический метод	0.50	-
76	447741.11	2262713.66	Аналитический метод	0.50	-
77	447915.50	2262878.61	Аналитический метод	0.50	-
78	447927.17	2262869.85	Аналитический метод	0.50	-
79	447920.10	2262851.45	Аналитический метод	0.50	-
80	447951.91	2262839.21	Аналитический метод	0.50	-
1	447968.24	2262881.65	Аналитический метод	0.50	-
3. Сведения о характерных точках части (частей) границы объекта					
Обозначение характерных точек части границы	Координаты, м		Метод определения координат характерной точки	Средняя квадратическая погрешность положения характерной точки (Mt), м	Описание обозначения точки на местности (при наличии)
	X	Y			
1	2	3	4	5	6
-	-	-	-	-	-

Раздел 3							
Сведения о местоположении измененных (уточненных) границ объекта							
1. Система координат -							
2. Сведения о характерных точках границ объекта							
Обозначение характерных точек границ	Существующие координаты, м		Измененные (уточненные) координаты, м		Метод определения координат характерной точки	Средняя квадратическая погрешность положения характерной точки (Mt), м	Описание обозначения точки на местности (при наличии)
	X	Y	X	Y			
1	2	3	4	5	6	7	8
-	-	-	-	-	-	-	
3. Сведения о характерных точках части (частей) границы объекта							
Обозначение характерных точек части границы	Существующие координаты, м		Измененные (уточненные) координаты, м		Метод определения координат характерной точки	Средняя квадратическая погрешность положения характерной точки (Mt), м	Описание обозначения точки на местности (при наличии)
	X	Y	X	Y			
1	2	3	4	5	6	7	8
-	-	-	-	-	-	-	

СХЕМА РАСПОЛОЖЕНИЯ ГРАНИЦ ПУБЛИЧНОГО СЕРВИТУТА



Условные обозначения :

- - проектная граница публичного сервитута
- - характеристическая точка границы публичного сервитута
- - местоположение инженерного сооружения
- - границы земельных участков, сведения о которых содержатся в ЕГРН
- - границы кадастровых кварталов, сведения о которых содержатся в ЕГРН
- 58:16:0850201:380 - кадастровый номер земельного участка, сведения о котором содержатся в ЕГРН
- 58:16:0850201 - номер кадастрового квартала, сведения о котором содержатся в ЕГРН
- Лунинский р-н - граница и наименование установленных административно-территориальных образований

Система координат: МСК-58, зона 2
Масштаб 1:5000
Лист 1

СХЕМА РАСПОЛОЖЕНИЯ ГРАНИЦ ПУБЛИЧНОГО СЕРВИТУТА



Условные обозначения :

- проектная граница публичного сервитута
- 1 — характерная точка границы публичного сервитута
- местоположение инженерного сооружения
- границы земельных участков, сведения о которых содержатся в ЕГРН
- границы кадастровых кварталов, сведения о которых содержатся в ЕГРН
- 58:16:0850201:380 — кадастровый номер земельного участка, сведения о котором содержатся в ЕГРН
- 58:16:0850201 — номер кадастрового квартала, сведения о котором содержатся в ЕГРН
- Лунинский р-н — граница и наименование установленных административно-территориальных образований

Система координат: МСК-58, зона 2
Масштаб 1:5000
Лист 2

СХЕМА РАСПОЛОЖЕНИЯ ГРАНИЦ ПУБЛИЧНОГО СЕРВИТУТА




Условные обозначения :

- - проектная граница публичного сервитута
- 1 - характерная точка границы публичного сервитута
- - местоположение инженерного сооружения
- - границы земельных участков, сведения о которых содержатся в ЕГРН
- - границы кадастровых кварталов, сведения о которых содержатся в ЕГРН
- 58:16:0850201:380 - кадастровый номер земельного участка, сведения о котором содержатся в ЕГРН
- 58:16:0850201 - номер кадастрового квартала, сведения о котором содержатся в ЕГРН
- Лунинский р-н - граница и наименование установленных административно-территориальных образований

Система координат: МСК-58, зона 2
Масштаб 1:5000
Лист 3

СХЕМА РАСПОЛОЖЕНИЯ ГРАНИЦ ПУБЛИЧНОГО СЕРВИТУТА

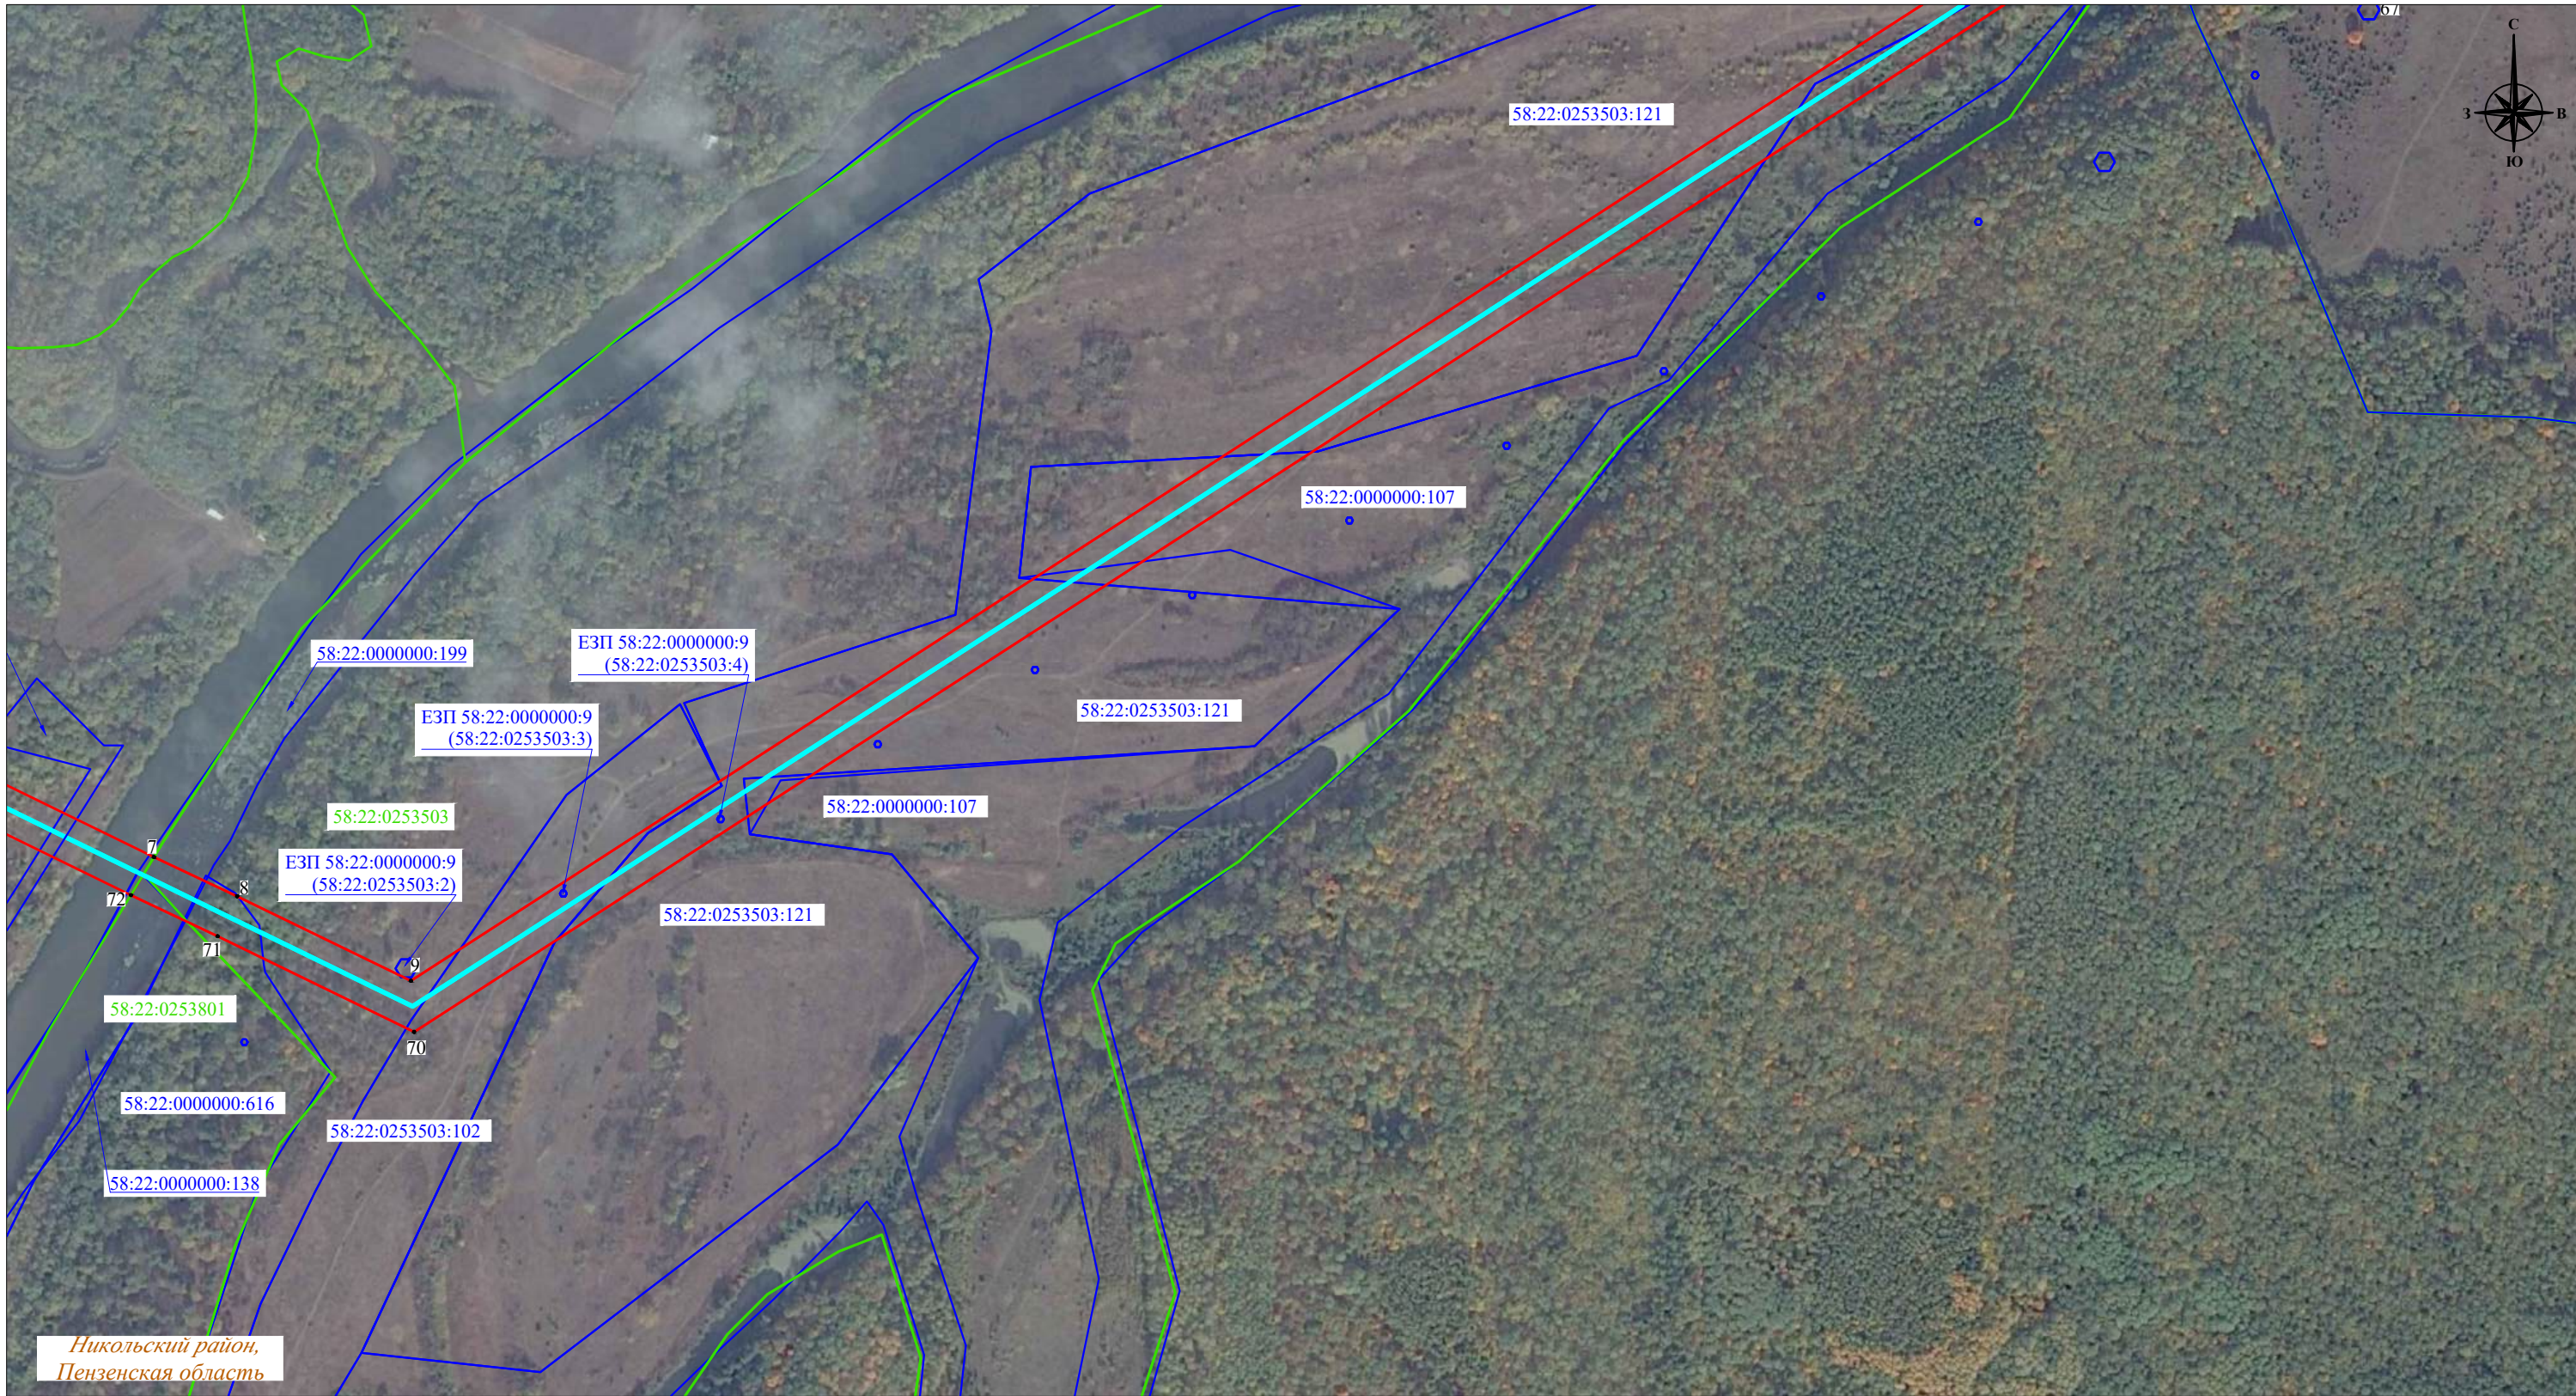

Условные обозначения :

- | | |
|---|--|
|  | - проектная граница публичного сервитута |
| • 1 | - характерная точка границы публичного сервитута |
|  | - местоположение инженерного сооружения |
|  | - границы земельных участков, сведения о которых содержатся в ЕГРН |
|  | - границы кадастровых кварталов, сведения о которых содержатся в ЕГРН |
| 58:22:0253503:102 | - кадастровый номер земельного участка, сведения о котором содержатся в ЕГРН |
| 58:22:0253503 | - номер кадастрового квартала, сведения о котором содержатся в ЕГРН |
| <u>Никольский р-н</u> | - граница и наименование установленных административно-территориальных образований |

Система координат: МСК-58, зона 2
Масштаб 1:5000
Лист 4

СХЕМА РАСПОЛОЖЕНИЯ ГРАНИЦ ПУБЛИЧНОГО СЕРВИТУТА




Условные обозначения :

- - проектная граница публичного сервитута
- 1 - характерная точка границы публичного сервитута
- - местоположение инженерного сооружения
- - границы земельных участков, сведения о которых содержатся в ЕГРН
- - границы кадастровых кварталов, сведения о которых содержатся в ЕГРН
- 58:22:0253503:102 - кадастровый номер земельного участка, сведения о котором содержатся в ЕГРН
- 58:22:0253503 - номер кадастрового квартала, сведения о котором содержатся в ЕГРН
- Никольский р-н - граница и наименование установленных административно-территориальных образований

Система координат: МСК-58, зона 2
Масштаб 1:5000
Лист 5

СХЕМА РАСПОЛОЖЕНИЯ ГРАНИЦ ПУБЛИЧНОГО СЕРВИТУТА

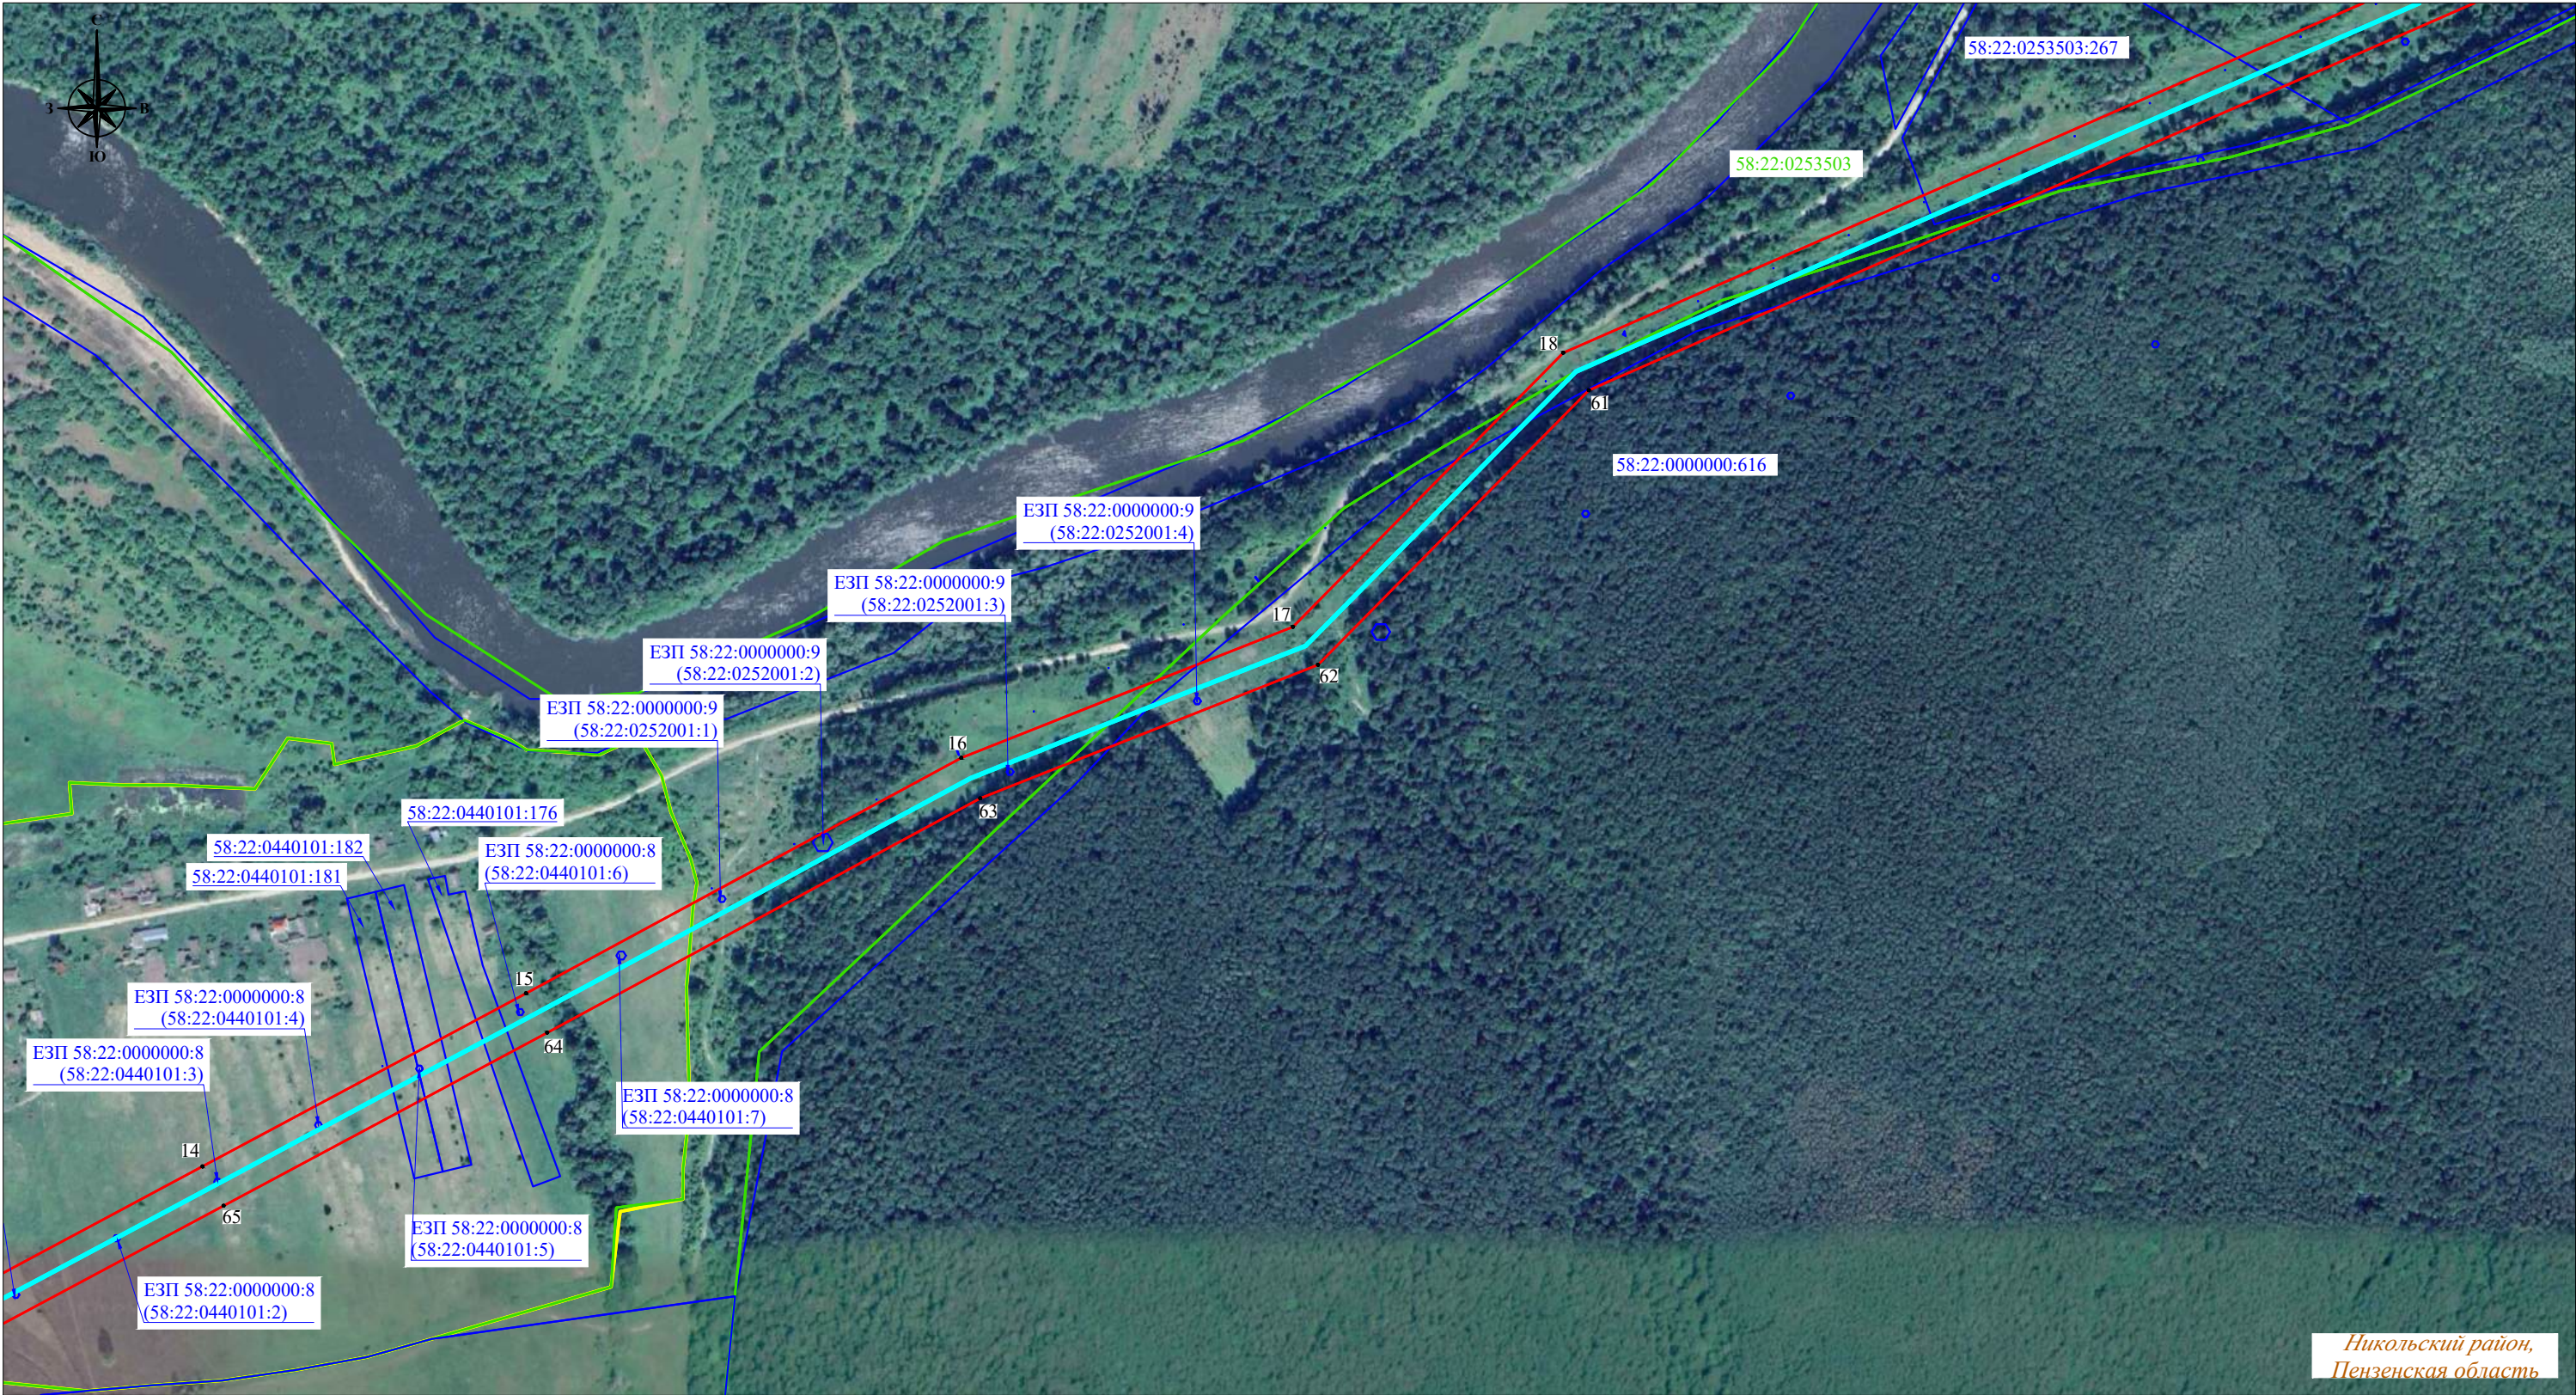


Условные обозначения :

- - проектная граница публичного сервитута
- 1 - характерная точка границы публичного сервитута
- - местоположение инженерного сооружения
- - границы земельных участков, сведения о которых содержатся в ЕГРН
- - границы кадастровых кварталов, сведения о которых содержатся в ЕГРН
- 58:22:0253503:102 - кадастровый номер земельного участка, сведения о котором содержатся в ЕГРН
- 58:22:0253503 - номер кадастрового квартала, сведения о котором содержатся в ЕГРН
- Никольский р-н - граница и наименование установленных административно-территориальных образований

Система координат: МСК-58, зона 2
Масштаб 1:5000
Лист 6

СХЕМА РАСПОЛОЖЕНИЯ ГРАНИЦ ПУБЛИЧНОГО СЕРВИТУТА

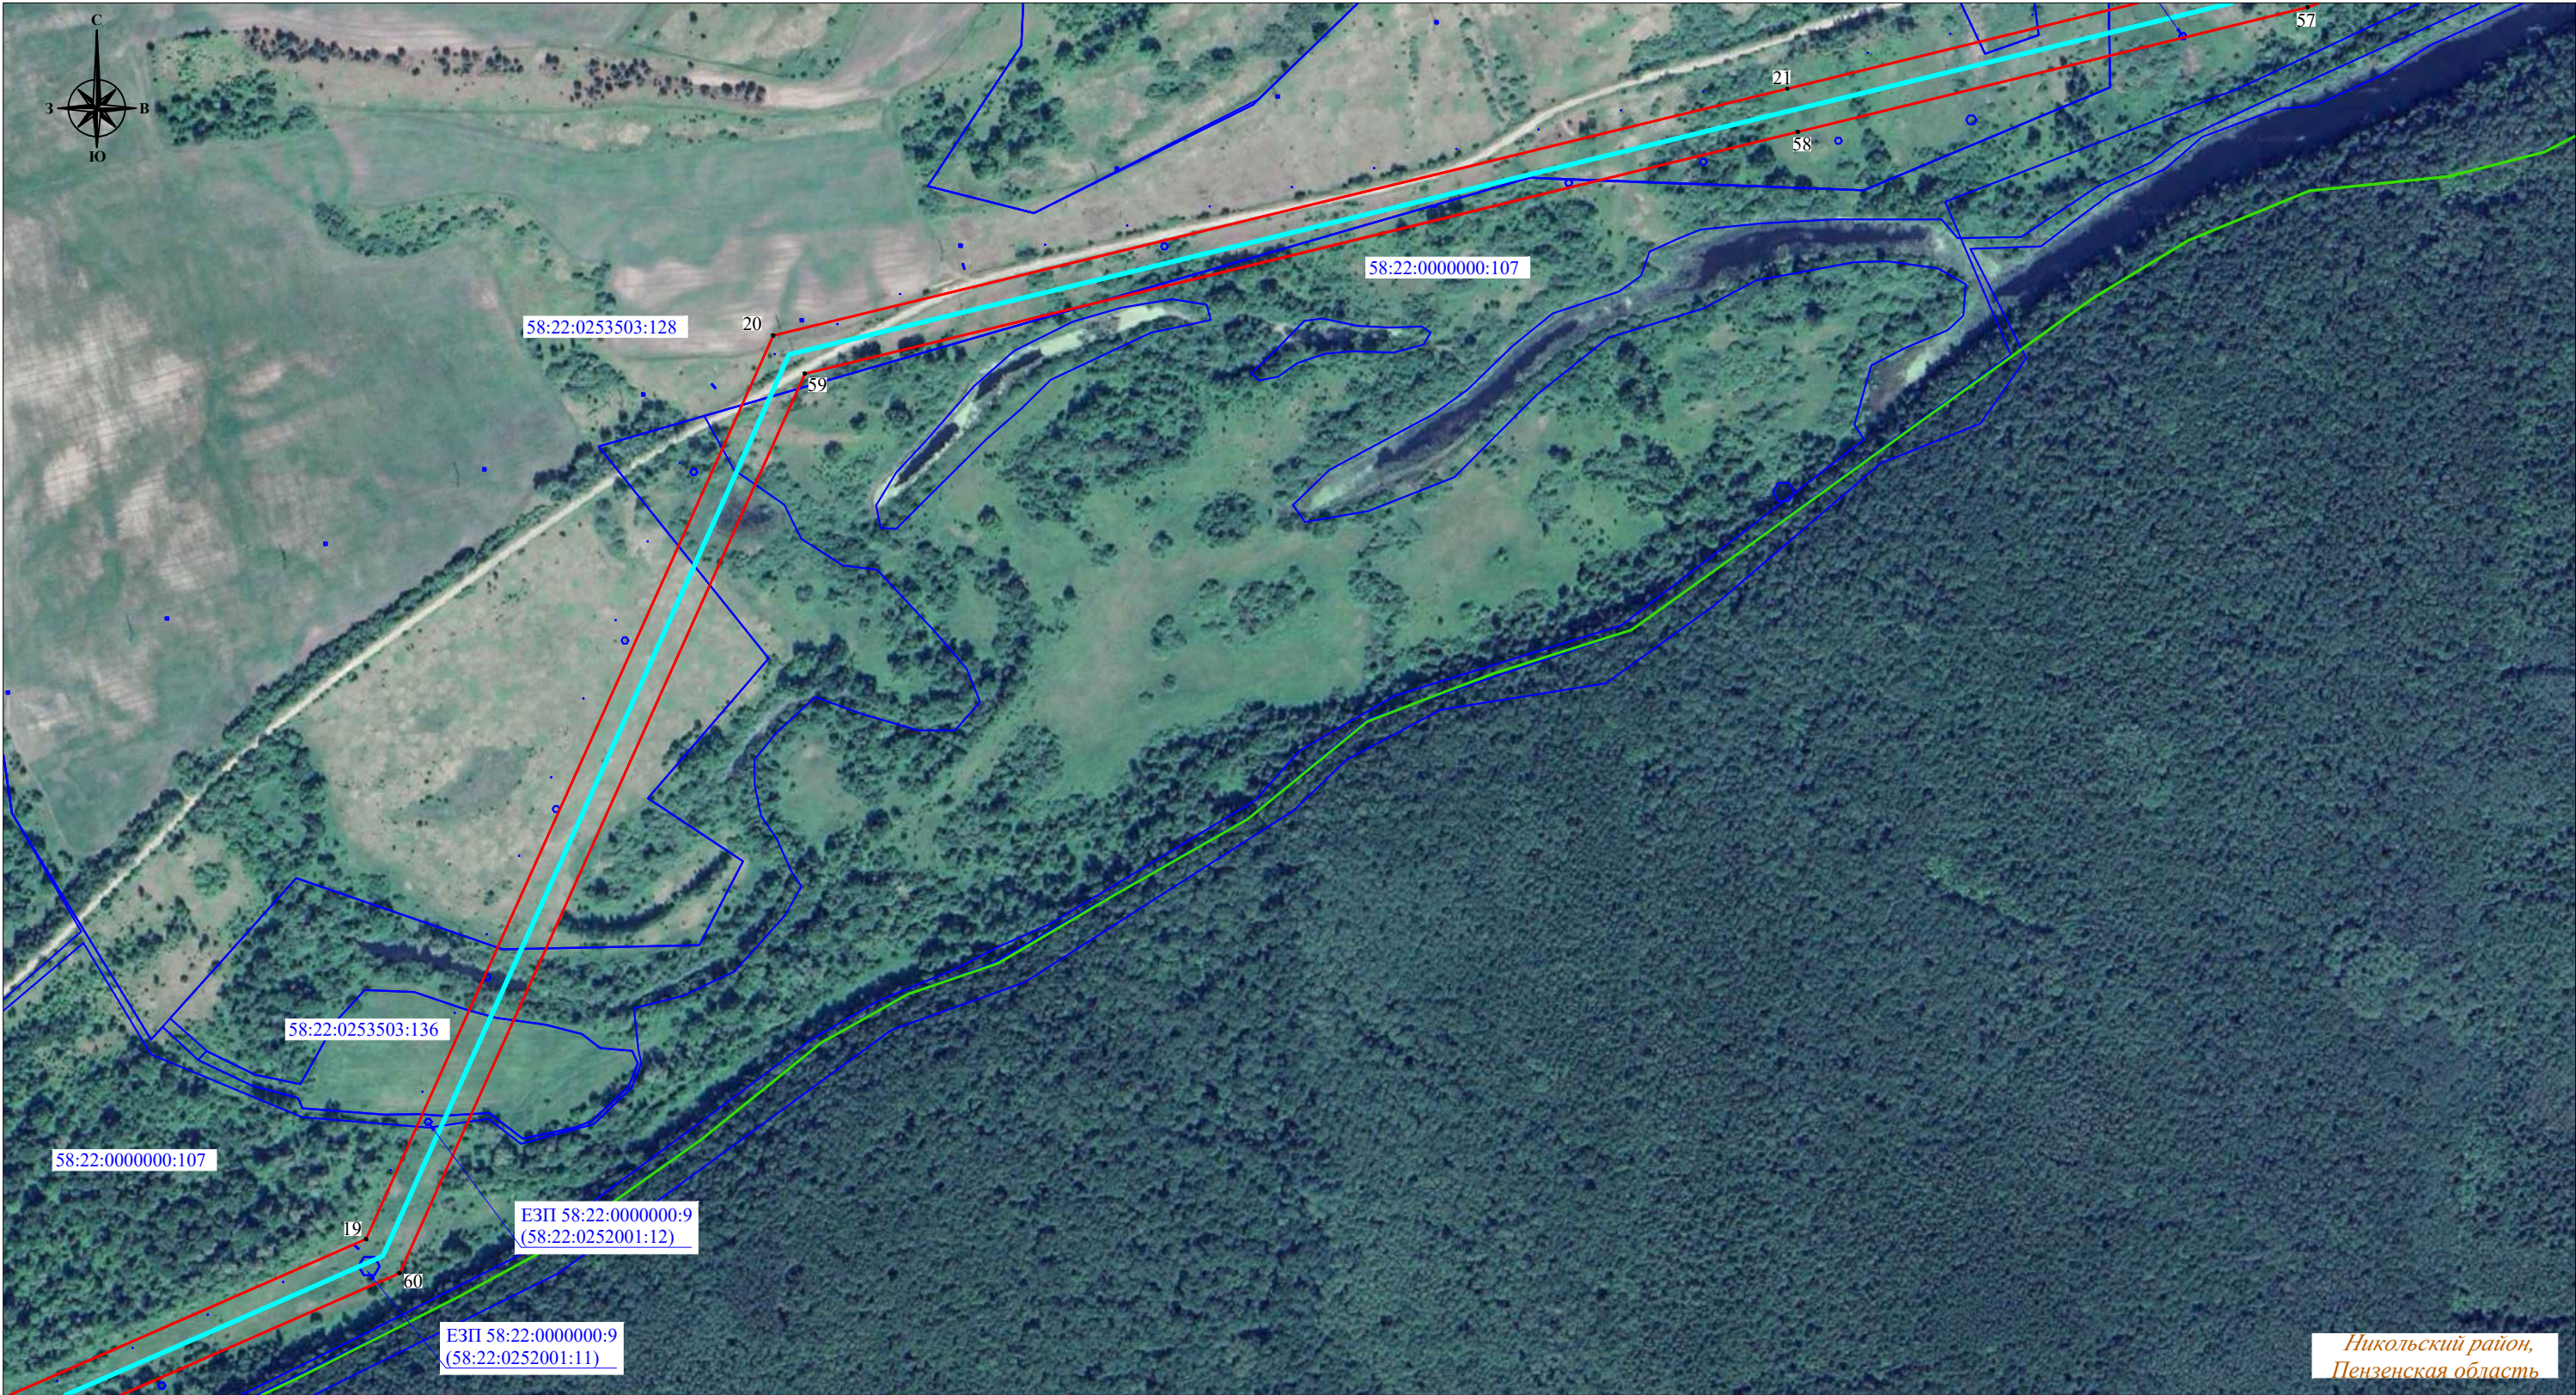


Условные обозначения :

- проектная граница публичного сервитута
- 1 - характерная точка границы публичного сервитута
- местоположение инженерного сооружения
- границы земельных участков, сведения о которых содержатся в ЕГРН
- границы кадастровых кварталов, сведения о которых содержатся в ЕГРН
- 58:22:0253503:102 - кадастровый номер земельного участка, сведения о котором содержатся в ЕГРН
- 58:22:0253503 - номер кадастрового квартала, сведения о котором содержатся в ЕГРН
- Никольский р-н - граница и наименование установленных административно-территориальных образований

Система координат: МСК-58, зона 2
Масштаб 1:5000
Лист 7

СХЕМА РАСПОЛОЖЕНИЯ ГРАНИЦ ПУБЛИЧНОГО СЕРВИТУТА

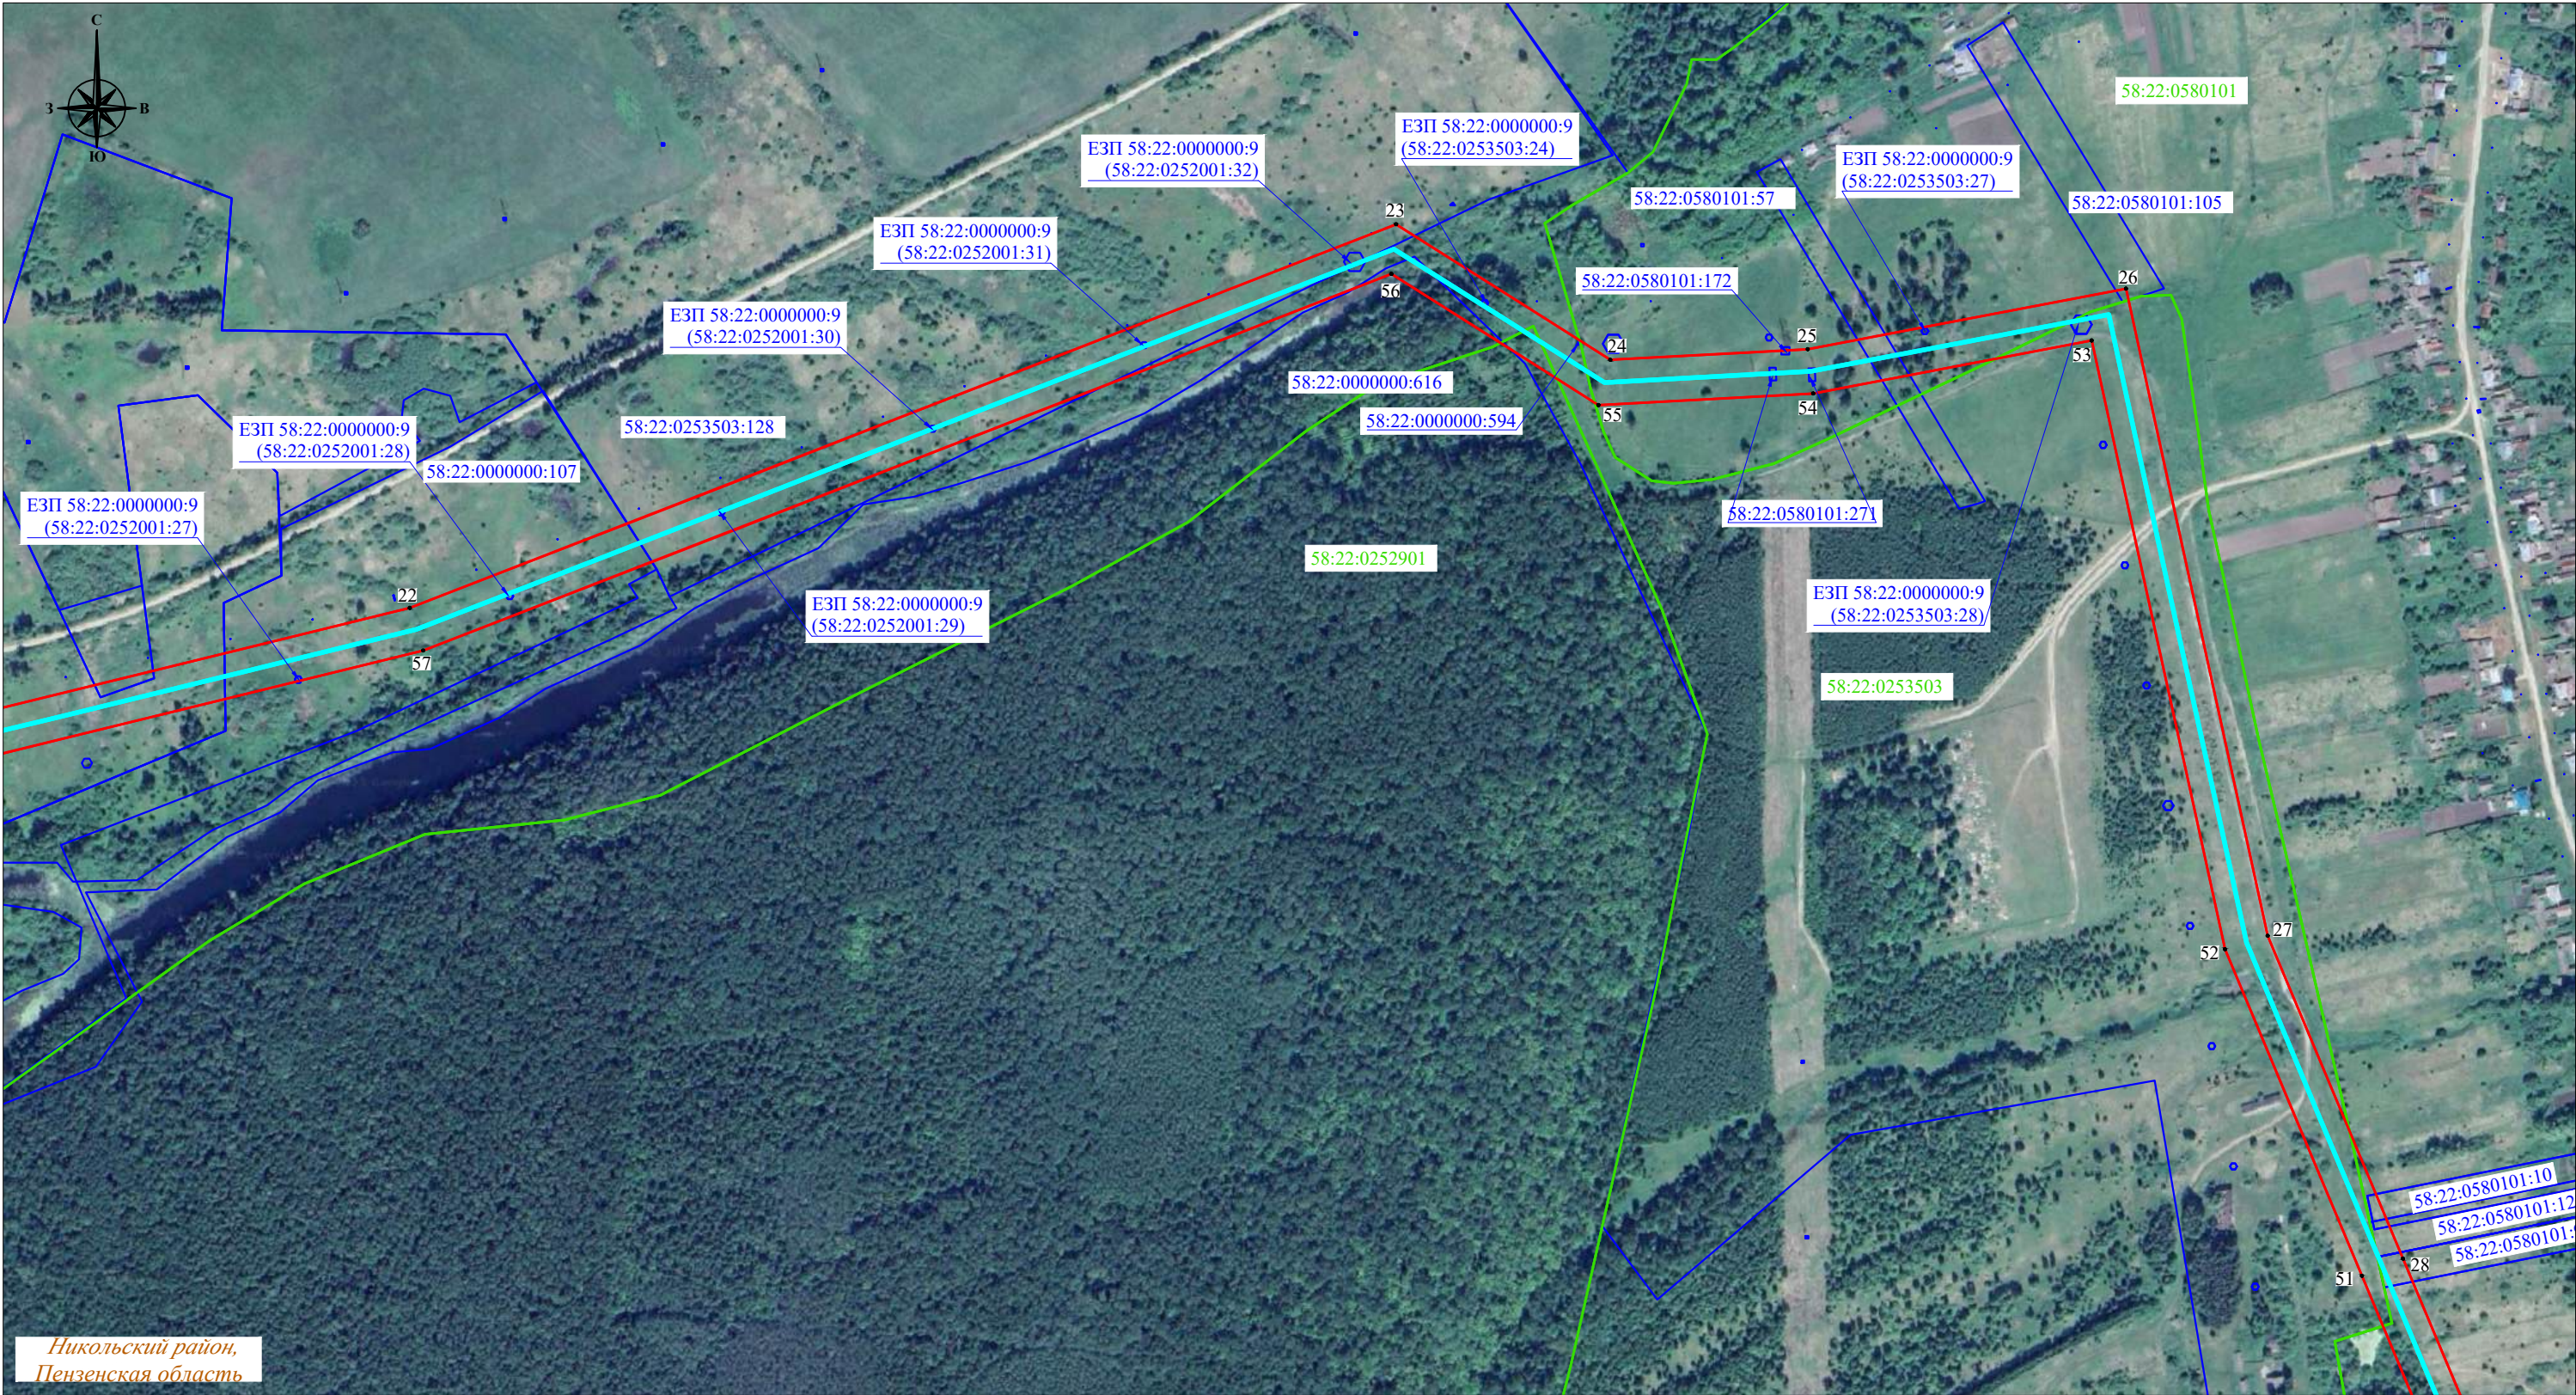


Условные обозначения :

- - проектная граница публичного сервитута
- 1 - характерная точка границы публичного сервитута
- - местоположение инженерного сооружения
- - границы земельных участков, сведения о которых содержатся в ЕГРН
- - границы кадастровых кварталов, сведения о которых содержатся в ЕГРН
- 58:22:0253503:102 - кадастровый номер земельного участка, сведения о котором содержатся в ЕГРН
- 58:22:0253503 - номер кадастрового квартала, сведения о котором содержатся в ЕГРН
- Никольский р-н - граница и наименование установленных административно-территориальных образований

Система координат: МСК-58, зона 2
Масштаб 1:5000
Лист 8

СХЕМА РАСПОЛОЖЕНИЯ ГРАНИЦ ПУБЛИЧНОГО СЕРВИТУТА

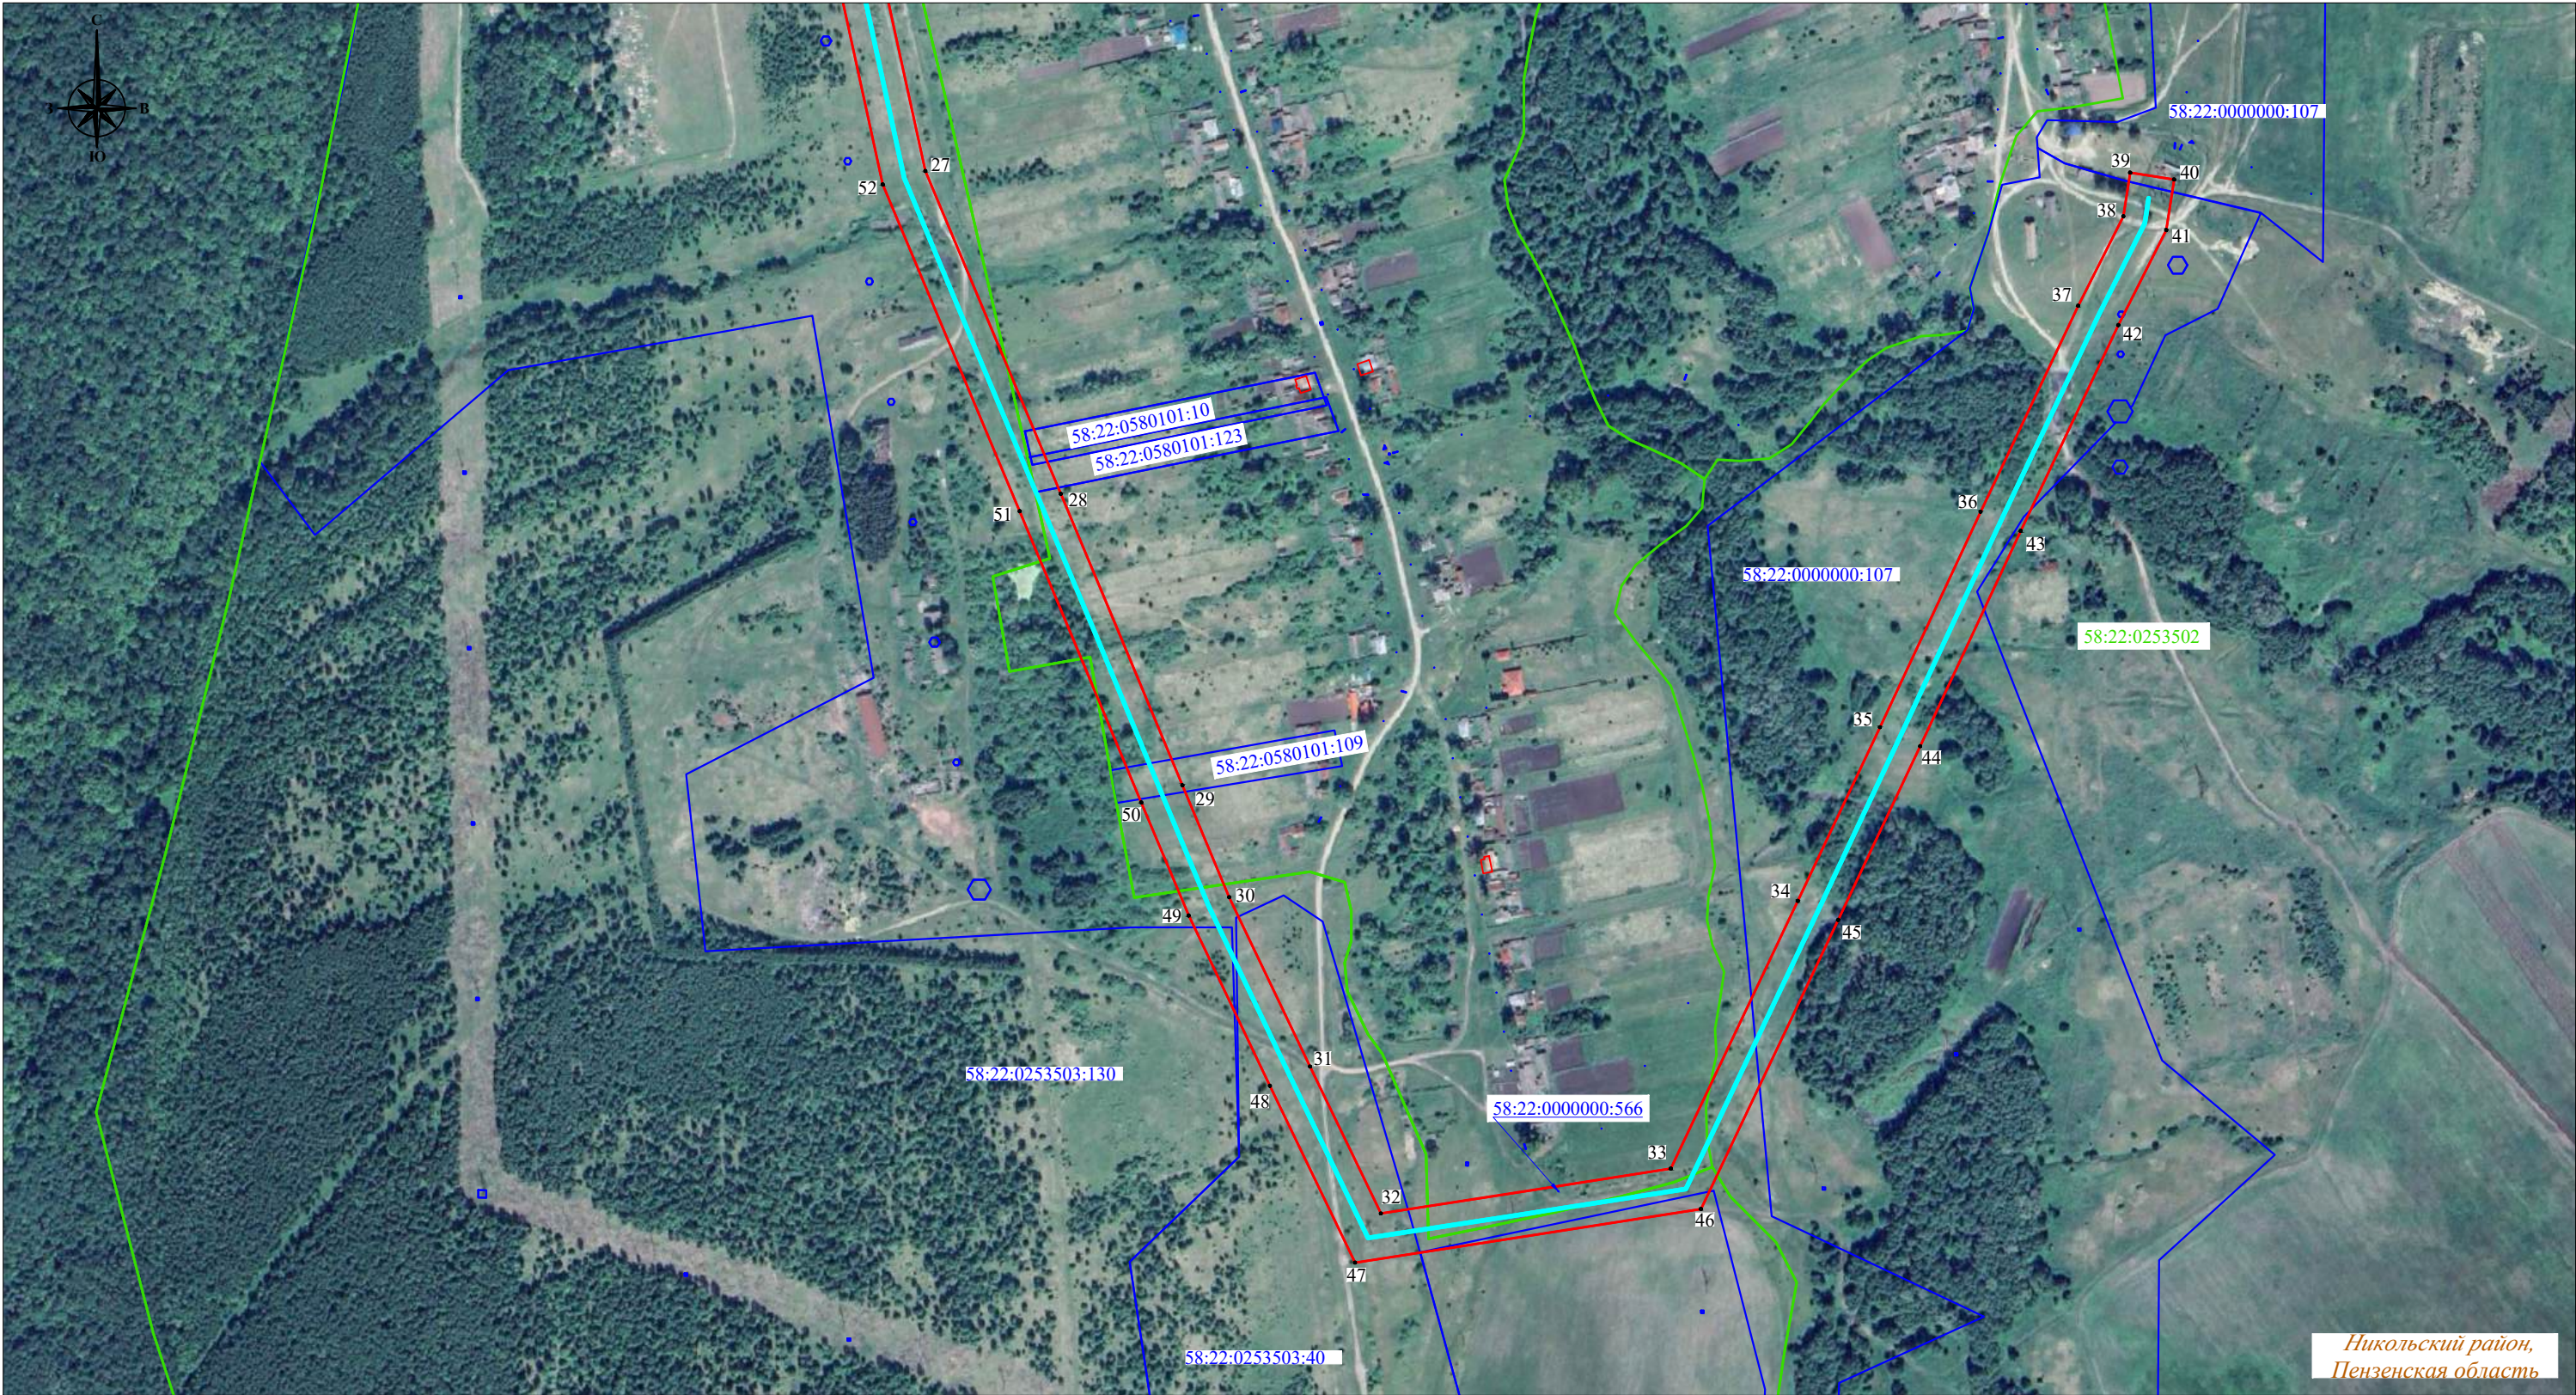

Условные обозначения :

- - проектная граница публичного сервитута
- 1 - характерная точка границы публичного сервитута
- - местоположение инженерного сооружения
- - границы земельных участков, сведения о которых содержатся в ЕГРН
- - границы кадастровых кварталов, сведения о которых содержатся в ЕГРН
- 58:22:0253503:102 - кадастровый номер земельного участка, сведения о котором содержатся в ЕГРН
- 58:22:0253503 - номер кадастрового квартала, сведения о котором содержатся в ЕГРН
- Никольский р-н - граница и наименование установленных административно-территориальных образований

Система координат: МСК-58, зона 2
Масштаб 1:5000
Лист 9