



МИНИСТЕРСТВО ГОСУДАРСТВЕННОГО ИМУЩЕСТВА ПЕНЗЕНСКОЙ ОБЛАСТИ

ПРИКАЗ

16.05.2025

№ 163-пр

Об установлении публичного сервитута

Руководствуясь главой V.7 Земельного кодекса Российской Федерации, пунктом 3 статьи 3.6 Федерального закона от 25.10.2001 № 137-ФЗ «О введении в действие Земельного кодекса Российской Федерации» (с последующими изменениями), Законом Пензенской области от 31.05.2024 № 4317-ЗПО «О регулировании земельных отношений на территории Пензенской области» (с последующими изменениями), постановлениями Правительства Пензенской области от 07.06.2012 № 431-пП «Об утверждении Схемы территориального планирования Пензенской области» (с последующими изменениями), от 01.10.2021 № 659-пП «Об утверждении Положения о Министерстве государственного имущества Пензенской области» (с последующими изменениями), на основании ходатайства Публичного акционерного общества «Россети Волга» (ОГРН 1076450006280, ИНН 6450925977) от 15.04.2025, **п р и к а з ы в а ю:**

1. Установить публичный сервитут в целях эксплуатации линейного объекта электросетевого хозяйства регионального значения «Электросетевой комплекс № 1 напряжением 110 кВ ОП «Барышские электрические сети», с кадастровым номером 73:02:010101:256 (инв. № 4310), необходимого для электроснабжения населения, расположенного на территории Пензенской области, Никольский район, сельское поселение Ночкинский сельсовет, железнодорожная станция Ночка, сельское поселение Маисский сельсовет, городское поселение рабочий поселок Сура, рабочий поселок Сура, сельское поселение Ильминский сельсовет.

2. Установление публичного сервитута предлагается на земельных участках, указанных в приложении 1 к настоящему приказу.

3. Утвердить границы публичного сервитута в соответствии со сведениями о границах публичного сервитута согласно приложению 2 к настоящему приказу.

4. Публичный сервитут устанавливается сроком на 49 (сорок девять) лет.

5. Срок, в течение которого использование земельных участков, указанных в приложении 1 к настоящему приказу, (их частей) и (или) расположенных на них объектов недвижимого имущества в соответствии с их

разрешенным использованием будет невозможно или существенно затруднено в связи с осуществлением сервитута отсутствует.

6. Плата за публичный сервитут не устанавливается.

7. Порядок установления зон с особыми условиями использования территорий и содержание ограничений прав на земельные участки в границах таких зон определяется в соответствии с Постановлением Правительства Российской Федерации от 24.02.2009 № 160 «О порядке установления охранных зон объектов электросетевого хозяйства и особых условий использования земельных участков, расположенных в границах таких зон» (с последующими изменениями).

8. Владелец публичного сервитута: Публичное акционерное общество «Россети Волга» (ОГРН 1076450006280, ИНН 6450925977) обязано осуществить действия, указанные в подпункте 11 пункта 4 статьи 39.43 и пункте 8 статьи 39.50 Земельного кодекса Российской Федерации.

9. Контроль за исполнением настоящего приказа оставляю за собой.

Врио Министра



В.А. Орлов

**Перечень земельных участков,
в отношении которых устанавливается публичный сервитут**

1. 58:22:0270701:144 МКЗУ (контур 3), Российская Федерация, Пензенская область, Никольский район, Ночкинский сельсовет
2. 58:22:0270701, Пензенская область, Никольский район, Ночкинский сельсовет
3. 58:22:0000000:438 МКЗУ (контуры 2, 9, 10), Пензенская область, р-н Никольский, с/с Ночкинский, Никольское лесничество, Междуреченское участковое лесничество, квартала №№ 27, 33-54, ч56, 57-60, ч61, 62-72, ч73, 74-77, ч78
4. 58:22:0000000:866 МКЗУ (контуры 1, 2, 3, 4, 5, 6, 9), Пензенская область, р-н Никольский, с/с Ночкинский, из состава 27, 34, 39-42, 45, 50, 52, 54, 58, 59, 62, 66, 68 - 70, 75, 77, части 31-го, части 35-го, части 36-го, части 37-го, части 38-го, части 51-го, части 53-го, части 56-го кварталов Междуреченского участкового лесничества Никольского лесничества Пензенской области
5. 58:22:0270901, Пензенская область, Никольский район, Ночкинский сельсовет
6. 58:22:0270701:20 МКЗУ (контуры 2, 3), Пензенская область, Никольский, ж/д, ст. Ночка, ул. Центральная, д. 52
7. 58:22:0000000:139 МКЗУ (контуры 122, 150, 160, 166, 171, 202, 223), Пензенская область, р-н. Никольский, в 0.1 км северо-восточнее г. Никольска
8. 58:22:0270801, Пензенская область, Никольский район, Ночкинский сельсовет
9. 58:22:0000000:856 МКЗУ (контур 1), Пензенская область, Никольский район, Ночкинский сельсовет, из состава 33 (выдела 1-39), 43 (выдела 1-29), 44 (выдела 1-23), 46 (выдела 1-29), 47 (выдела 1-22), 48 (выдела 1-25), 49 (выдела 1-40), 57 (выдела 1-21), 60 (выдела 1-14), 63 (выдела 1-23), 64 (выдела 1-21), 65 (выдела 1-11), 67 (выдела 1-16), 71 (выдела 1-14), 72 (выдела 1-10), 74 (выдела 1-15), 76 (выдела 1-22), части 61-го (выдела 5, 9, 11-15), части 73-го (выдела 1-8, 10-14, 16, 17, 19-21, 25-27), части 78-го (выдела 1-3, 7-19) кварталов Междуреченского участкового лесничества Никольского лесничества Пензенской области
10. 58:22:0270701:21, обл. Пензенская, р-н Никольский, ж/д ст. Ночка, ул. Центральная, дом 52
11. 58:22:0270601, Пензенская область, Никольский район, Ночкинский сельсовет
12. 58:22:0000000:589 МКЗУ (контуры 10, 196), Пензенская область, р-н Никольский, Ночкинский сельсовет
13. 58:22:0790101:340, обл. Пензенская, р-н Никольский, ж/д ст. Ночка, ул. Дорожная, дом 1а
14. 58:22:0790101:1082, Российская Федерация, Пензенская область, Никольский район, Ночкинский сельсовет, ж/д ст. Ночка
15. 58:22:0790101:331 ЕЗП (обособленные участки 58:22:0790101:100, 58:22:0790101:330). установлено относительно ориентира, расположенного за пределами участка. Ориентир ж/д ст. Ночка, ул. Дорожная, д.5. Участок находится примерно в 6 м от ориентира по направлению на юг. Почтовый адрес ориентира: обл. Пензенская, р-н Никольский
16. 58:22:0000000:950 МКЗУ (контуры 1, 6), Пензенская область, Никольский район, Ночкинский сельсовет, ж.д.ст. Ночка
17. 58:22:0790101:334, обл. Пензенская, р-н Никольский
18. 58:22:0790101, Пензенская область, Никольский район, Ночкинский сельсовет
19. 58:22:0000000:31 ЕЗП (обособленный участок 58:22:0130201:9), Пензенская область, р-н. Никольский
20. 58:22:0000000:112 ЕЗП (обособленный участок 58:22:0270701:5), Пензенская

область, р-н. Никольский, с/с. Ночкинский
21.58:22:0270701:22 МКЗУ (контур 2), обл. Пензенская, р-н Никольский, с. Маис, ул. Школьная, дом 25
22.58:22:0000000:527, Пензенская область, р-н Никольский
23.58:22:0270501:179 МКЗУ (контур 2, 3), Пензенская область, Никольский р-н, с/с Ночкинский
24.58:22:0270501:127, Пензенская область, Никольский, с. Маис, ул. Нуждина, д. 16
25.58:22:0000000:233 МКЗУ (контур 3, 4), Пензенская область, Никольский, с. Маис, ул. Школьная, д. 27
26.58:22:0000000:581 (контур 7, 16, 17, 18, 30, 41, 42, 43, 44, 57, 58, 69, 70, 81, 82), Пензенская область, р-н Никольский, с/с Маисский
27.58:22:0270501:302 МКЗУ (контур 1, 2), Российская Федерация, Пензенская область, Никольский район, с. Маис
28.58:22:0270501:299, Российская Федерация, Пензенская область, Никольский район, с.Маис
29.58:22:0270501:138, обл. Пензенская, р-н Никольский, с. Маис, ул. Нуждина, дом 16
30.58:22:0270501:136, обл. Пензенская, р-н Никольский, с. Маис, ул. Школьная, дом 25
31.58:22:0000000:179 ЕЗП (обособленные участки 58:22:0270501:92 58:22:0270501:87), обл. Пензенская, р-н Никольский, с. Маис, ул. Школьная, дом 25
32.58:22:0000000:111 МКЗУ (контур 5, 6), Пензенская область, р-н. Никольский, в границах Маисской сельской администрации
33.58:22:0270501:126, обл. Пензенская, р-н Никольский
34.58:22:0270501:181 МКЗУ (контур 2), Пензенская область, Никольский район, Маисский сельсовет
35.58:22:0000000:547, Пензенская область, р-н Никольский
36.58:22:0270501, Пензенская область, Никольский район, Ночкинский сельсовет
37.58:22:0000000:174 МКЗУ (контур 41), обл. Пензенская, р-н Никольский, СПК "Маисс"
38.58:22:0000000:907 МКЗУ (контур 3), Пензенская область, р-н Никольский, с/с Маисский
39.58:22:0000000:432 МКЗУ (контур 2, 3, 9, 10, 11),
40.58:22:0000000:872 МКЗУ (контур 8, 9, 12, 13), Пензенская обл., р-н Никольский, Маисский сельсовет, Никольское лесничество, Междуреченское участковое лесничество, квартала №№ 1-21, 24-26, 28-32, 55, 56, ч61, ч119
41.58:22:0251401:14, Пензенская область, р-н. Никольский, с/с. Маисский
42.58:22:0251401:13, Пензенская область, р-н. Никольский, с/с. Маисский
43.58:22:0251401:12, Пензенская область, р-н. Никольский, с/с. Маисский
44.58:22:0251401, Пензенская область, Никольский район, Маисский сельсовет
45.58:22:0251301, Пензенская область, Никольский район, Маисский сельсовет
46.58:22:0000000:616 МКЗУ (контур 1, 5), Пензенская область, Никольский район, Ильминский сельсовет, Большевьяское лесничество, Ильминское участковое лесничество, квартал № 1 - 141, 142ч., 143 - 163, 164ч., 165 - 173, 175 - 183
47.58:22:0251001:92 МКЗУ (контур 1, 2), обл. Пензенская, р-н Никольский, с. Усть-Инза, ул. Новая, дом 27
48.58:22:0251001:88, обл. Пензенская, р-н Никольский, с. Усть-Инза, ул. Новая, дом 27
49.58:22:0251001:87, обл. Пензенская, р-н Никольский, с. Усть-Инза, ул. Новая, дом 27
50.58:22:0000000:193 МКЗУ (контур 3, 4, 8, 10, 11), Пензенская область, Никольский
51.58:22:0000000:1254 МКЗУ (контур 1, 3, 4), Пензенская область, Никольский район, Ильминский сельсовет
52.58:22:0000000:114 МКЗУ (контур 5, 6, 7), Пензенская область, р-н. Никольский, в границах Соколовской сельской администрации
53.58:22:0000000:393, Пензенская обл., р-н Никольский, с. Усть Инза, ул. Новая, 27

54.58:22:0000000:181 ЕЗП (обособленные участки 58:22:0251001:5 58:22:0251001:2), обл. Пензенская, р-н Никольский, с. Усть-Инза, ул. Новая, дом 27
55.58:22:0251001:98 МКЗУ (контур 5), обл. Пензенская, р-н Никольский, с. Усть-Инза, ул. Новая, 27
56.58:22:0251001:253, Пензенская область, р-н Никольский, с/с Ильминский
57.58:22:0000000:437 МКЗУ (контуры 1, 2, 4), в 30 м на юго-восток от ориентира р.п. Сура, расположенного по адресу; Пензенская область, р-н Никольский, р.п. Сура
58.58:22:0251001:304, Пензенская область, Никольский р-н
59.58:22:0251001:248 МКЗУ (контуры 2, 3), Пензенская область, Никольский район, Ильминский сельсовет
60.58:22:0251001:72, обл. Пензенская, р-н Никольский, рп. Сура, ул. Колхозная, дом 13А
61.58:22:0251001:306 МКЗУ (контур 1), Пензенская область, Никольский р-н, Ильинский с/с
62.58:22:0251001:252, Пензенская область, р-н Никольский, с/с Ильминский
63.58:22:0251001:247, Пензенская область, Никольский район, Ильминский с/с
64.58:22:0251001:242 МКЗУ (контур 1), Пензенская область, р-н Никольский, с/с Ильминский
65.58:22:0251001:291, Пензенская область, Никольский район, Ильминский сельсовет
66.58:22:0251001:126, Российская Федерация, Пензенская область, Никольский район, Ильминский сельсовет
67.58:22:0000000:526, Пензенская область, р-н Никольский
68.58:22:0251001, Пензенская область, Никольский район, Ильминский сельсовет
69.58:22:0430302, Пензенская область, Никольский район, Ильминский сельсовет, р.п. Сура
70.58:22:0252001, Пензенская область, Никольский район, Ильминский сельсовет
71.58:22:0250801, Пензенская область, Никольский район, Ильминский сельсовет
72.58:22:0000000:200 МКЗУ (контур 1), Пензенская область, р-н. Никольский
73.58:22:0000000:138 МКЗУ (контуры 142, 152, 153), Пензенская область, р-н. Никольский, в 2 км севернее с.Усть-Инза
74.58:22:0000000:91 МКЗУ (контуры 7, 8), Пензенская область, р-н. Никольский, СПК "Сура"
75.58:22:0000000:182 ЕЗП (обособленный участок 58:22:0060101:5), обл. Пензенская, р-н Никольский, с. Усть-Инза, ул. Новая, дом 27
76.58:22:0000000:1231 МКЗУ (контур 4), Российская Федерация, Пензенская область, Никольский район, Ильминский сельсовет
77.58:22:0000000:194 МКЗУ (контур 6), Пензенская обл, р-н Никольский, в границах СПК "Сура"
78.58:22:0000000:515 МКЗУ (контур 1), в 40 метрах на запад от ориентира село Соколовка, адрес ориентира: Пензенская область Никольский район
79.58:22:0060101, Пензенская область, Никольский район, Ильминский сельсовет
80.58:22:0000000:525 МКЗУ (контур 2), Пензенская область, р-н Никольский, от р. п. Сура до границы с Лунинским районом
81.58:22:0000000:182 ЕЗП (обособленный участок) 58:22:0020301:18, обл. Пензенская, р-н Никольский, с. Усть-Инза, ул. Новая, дом 27
82.58:22:0000000:929 МКЗУ (контур 2), Пензенская область, р-н Никольский, с/с Ильминский
83.58:22:0000000:1228 МКЗУ (контур 5), Российская Федерация, Пензенская область, Никольский район, Ильминский сельсовет
84.58:22:0000000:190 ЕЗП (обособленный участок 58:22:0020301:26), Пензенская область, р-н. Никольский
85.58:22:0020301, Пензенская область, Никольский район, Ильминский сельсовет

86.58:22:0000000:468 МКЗУ (контуры 1, 2), Пензенская область, р-н Никольский, Ильминский сельсовет, Большевьяское участковое лесничество, квартала № 1-18
87.58:22:0000000:1 ЕЗП (обособленный участок 58:22:0020102:1), Пензенская область, р-н. Никольский
88.58:22:0020103, Пензенская область, Никольский район, Ильминский сельсовет

ГРАФИЧЕСКОЕ ОПИСАНИЕ
местоположения границ публичного сервитута

Электросетевой комплекс №1 напряжением 110 кВ ОП "Барышские электрические сети"
(наименование объекта, местоположение границ которого описано (далее - объект))

Раздел 1

Сведения об объекте		
№ п/п	Характеристики объекта	Описание характеристик
1	2	3
1	Местоположение объекта	Пензенская область, муниципальный район Никольский, сельское поселение Ночкинский сельсовет, железнодорожная станция Ночка, сельское поселение Маисский сельсовет, городское поселение рабочий поселок Сура, рабочий поселок Сура, сельское поселение Ильминский сельсовет
2	Площадь объекта +/- величина погрешности определения площади (Р+/- Дельта Р)	205.87 га ± 0.05 га
3	Иные характеристики объекта	Публичный сервитут для использования земельных участков и (или) земель в целях эксплуатации объекта электросетевого хозяйства, регионального значения: "Электросетевой комплекс №1 напряжением 110 кВ ОП "Барышские электрические сети"" сроком на 49 (сорок девять) лет, в пользу ПАО «Россети Волга»: ИНН 6450925977, ОГРН 1076450006280; юридический и почтовый адрес: 410031, Российская Федерация, Саратовская область, г. Саратов, ул. Первомайская, д. 42/44; тел.: 8(8452) 30-25-32; адрес электронной почты: office@rossetivolga.ru

Раздел 2

Сведения о местоположении границ объекта					
1. Система координат <u>МСК-58, зона 2</u>					
2. Сведения о характерных точках границ объекта					
Обозначение характерных точек границ	Координаты, м		Метод определения координат характерной точки	Средняя квадратическая погрешность положения характерной точки (M_t), м	Описание обозначения точка местности (при наличии)
	X	Y			
1	2	3	4	5	6
1	463457.57	2267478.82	Аналитический метод	0.10	—
2	463425.16	2267652.47	Аналитический метод	0.10	—
3	463354.25	2267833.02	Аналитический метод	0.10	—
4	463278.70	2268027.84	Аналитический метод	0.10	—
5	463213.58	2268195.85	Аналитический метод	0.10	—
6	463138.65	2268391.69	Аналитический метод	0.10	—
7	463083.14	2268532.42	Аналитический метод	0.10	—
8	463006.97	2268728.93	Аналитический метод	0.10	—
9	462945.22	2268888.24	Аналитический метод	0.10	—
10	462888.06	2269035.79	Аналитический метод	0.10	—
11	462826.68	2269194.07	Аналитический метод	0.10	—
12	462743.20	2269409.49	Аналитический метод	0.10	—
13	462685.80	2269557.58	Аналитический метод	0.10	—
14	462546.83	2269916.13	Аналитический метод	0.10	—
15	462474.00	2270104.04	Аналитический метод	0.10	—
16	462400.16	2270294.56	Аналитический метод	0.10	—
17	462333.16	2270467.41	Аналитический метод	0.10	—
18	462263.14	2270648.08	Аналитический метод	0.10	—
19	462205.20	2270797.58	Аналитический метод	0.10	—
20	462144.20	2270954.96	Аналитический метод	0.10	—
21	462075.67	2271131.77	Аналитический метод	0.10	—
22	462024.32	2271264.26	Аналитический метод	0.10	—
23	461964.98	2271417.36	Аналитический метод	0.10	—
24	461911.61	2271555.06	Аналитический метод	0.10	—
25	461850.33	2271713.17	Аналитический метод	0.10	—
26	461787.72	2271874.70	Аналитический метод	0.10	—
27	461726.84	2272031.77	Аналитический метод	0.10	—
28	461667.63	2272184.53	Аналитический метод	0.10	—
29	461596.42	2272372.48	Аналитический метод	0.10	—
30	461488.31	2272540.95	Аналитический метод	0.10	—
31	461383.90	2272705.58	Аналитический метод	0.10	—
32	461303.54	2272832.25	Аналитический метод	0.10	—
33	461228.57	2272950.47	Аналитический метод	0.10	—
34	461132.14	2273102.48	Аналитический метод	0.10	—
35	461057.15	2273220.69	Аналитический метод	0.10	—
36	460982.16	2273338.92	Аналитический метод	0.10	—
37	460885.76	2273490.93	Аналитический метод	0.10	—
38	460803.80	2273620.13	Аналитический метод	0.10	—
39	460714.35	2273761.15	Аналитический метод	0.10	—
40	460612.71	2273921.73	Аналитический метод	0.10	—
41	460525.37	2274059.07	Аналитический метод	0.10	—
42	460411.19	2274239.10	Аналитический метод	0.10	—
43	460306.73	2274403.32	Аналитический метод	0.10	—
44	460199.32	2274572.29	Аналитический метод	0.10	—
45	460080.85	2274759.40	Аналитический метод	0.10	—
46	459970.27	2274933.85	Аналитический метод	0.10	—
47	459857.48	2275111.35	Аналитический метод	0.10	—
48	459750.79	2275280.18	Аналитический метод	0.10	—
49	459643.05	2275450.20	Аналитический метод	0.10	—
50	459535.54	2275619.98	Аналитический метод	0.10	—

51	459428.36	2275788.76	Аналитический метод	0.10	—
52	459319.70	2275959.16	Аналитический метод	0.10	—
53	459229.88	2276100.43	Аналитический метод	0.10	—
54	459119.16	2276275.52	Аналитический метод	0.10	—
55	459013.13	2276442.59	Аналитический метод	0.10	—
56	458910.70	2276604.30	Аналитический метод	0.10	—
57	458806.22	2276768.48	Аналитический метод	0.10	—
58	458705.15	2276928.20	Аналитический метод	0.10	—
59	458603.16	2277089.02	Аналитический метод	0.10	—
60	458536.01	2277195.42	Аналитический метод	0.10	—
61	458424.71	2277370.91	Аналитический метод	0.10	—
62	458320.00	2277535.95	Аналитический метод	0.10	—
63	458194.93	2277735.80	Аналитический метод	0.10	—
64	458061.30	2277945.52	Аналитический метод	0.10	—
65	457874.41	2278240.14	Аналитический метод	0.10	—
66	457731.12	2278466.58	Аналитический метод	0.10	—
67	457627.78	2278627.86	Аналитический метод	0.10	—
68	457526.35	2278788.62	Аналитический метод	0.10	—
69	457502.84	2278971.96	Аналитический метод	0.10	—
70	457479.37	2279170.17	Аналитический метод	0.10	—
71	457458.81	2279343.84	Аналитический метод	0.10	—
72	457440.21	2279512.89	Аналитический метод	0.10	—
73	457615.82	2279541.55	Аналитический метод	0.10	—
74	457813.84	2279571.77	Аналитический метод	0.10	—
75	458011.88	2279602.54	Аналитический метод	0.10	—
76	458209.56	2279632.92	Аналитический метод	0.10	—
77	458407.06	2279663.52	Аналитический метод	0.10	—
78	458602.69	2279692.60	Аналитический метод	0.10	—
79	458607.87	2279693.28	Аналитический метод	0.10	—
80	458612.69	2279695.28	Аналитический метод	0.10	—
81	458616.83	2279698.46	Аналитический метод	0.10	—
82	458620.01	2279702.60	Аналитический метод	0.10	—
83	458622.01	2279707.43	Аналитический метод	0.10	—
84	458622.69	2279712.60	Аналитический метод	0.10	—
85	458622.01	2279717.78	Аналитический метод	0.10	—
86	458620.66	2279725.26	Аналитический метод	0.10	—
87	458618.66	2279730.08	Аналитический метод	0.10	—
88	458615.48	2279734.22	Аналитический метод	0.10	—
89	458611.34	2279737.40	Аналитический метод	0.10	—
90	458606.52	2279739.40	Аналитический метод	0.10	—
91	458601.34	2279740.08	Аналитический метод	0.10	—
92	458596.17	2279739.40	Аналитический метод	0.10	—
93	458400.23	2279707.60	Аналитический метод	0.10	—
94	458202.76	2279677.00	Аналитический метод	0.10	—
95	458005.06	2279646.62	Аналитический метод	0.10	—
96	457807.05	2279615.85	Аналитический метод	0.10	—
97	457609.00	2279585.62	Аналитический метод	0.10	—
98	457434.70	2279559.49	Аналитический метод	0.10	—
99	457413.93	2279723.90	Аналитический метод	0.10	—
100	457389.12	2279934.54	Аналитический метод	0.10	—
101	457366.83	2280123.82	Аналитический метод	0.10	—
102	457343.73	2280319.96	Аналитический метод	0.10	—
103	457318.94	2280530.39	Аналитический метод	0.10	—
104	457296.70	2280719.23	Аналитический метод	0.10	—
105	457273.32	2280917.75	Аналитический метод	0.10	—
106	457250.67	2281110.13	Аналитический метод	0.10	—
107	457227.77	2281304.56	Аналитический метод	0.10	—
108	457204.31	2281503.76	Аналитический метод	0.10	—
109	457182.26	2281690.94	Аналитический метод	0.10	—
110	457159.95	2281880.40	Аналитический метод	0.10	—
111	457137.82	2282068.30	Аналитический метод	0.10	—
112	457116.00	2282253.54	Аналитический метод	0.10	—
113	457092.58	2282452.42	Аналитический метод	0.10	—
114	457070.53	2282639.64	Аналитический метод	0.10	—
115	457048.39	2282827.59	Аналитический метод	0.10	—
116	457026.85	2283010.54	Аналитический метод	0.10	—
117	457005.25	2283193.89	Аналитический метод	0.10	—

118	456983.62	2283377.62	Аналитический метод	0.10	—
119	456961.82	2283562.69	Аналитический метод	0.10	—
120	456944.74	2283729.64	Аналитический метод	0.10	—
121	456921.08	2283802.72	Аналитический метод	0.10	—
122	456924.19	2283903.74	Аналитический метод	0.10	—
123	456898.76	2284096.82	Аналитический метод	0.10	—
124	456874.34	2284303.04	Аналитический метод	0.10	—
125	456853.76	2284476.88	Аналитический метод	0.10	—
126	456836.59	2284634.65	Аналитический метод	0.10	—
127	456812.91	2284834.63	Аналитический метод	0.10	—
128	456789.40	2285033.19	Аналитический метод	0.10	—
129	456765.92	2285231.51	Аналитический метод	0.10	—
130	456742.44	2285429.81	Аналитический метод	0.10	—
131	456719.04	2285627.39	Аналитический метод	0.10	—
132	456696.12	2285820.95	Аналитический метод	0.10	—
133	456674.62	2286002.58	Аналитический метод	0.10	—
134	456652.24	2286191.59	Аналитический метод	0.10	—
135	456627.83	2286397.76	Аналитический метод	0.10	—
136	456605.18	2286589.07	Аналитический метод	0.10	—
137	456581.55	2286788.63	Аналитический метод	0.10	—
138	456555.21	2286998.29	Аналитический метод	0.10	—
139	456531.62	2287197.31	Аналитический метод	0.10	—
140	456509.59	2287383.44	Аналитический метод	0.10	—
141	456488.36	2287575.26	Аналитический метод	0.10	—
142	456466.08	2287763.64	Аналитический метод	0.10	—
143	456440.05	2287970.75	Аналитический метод	0.10	—
144	456421.96	2288123.52	Аналитический метод	0.10	—
145	456400.63	2288316.59	Аналитический метод	0.10	—
146	456379.46	2288495.33	Аналитический метод	0.10	—
147	456356.75	2288677.01	Аналитический метод	0.10	—
148	456336.81	2288857.45	Аналитический метод	0.10	—
149	456316.76	2289012.18	Аналитический метод	0.10	—
150	456294.72	2289214.45	Аналитический метод	0.10	—
151	456272.71	2289384.49	Аналитический метод	0.10	—
152	456251.88	2289560.68	Аналитический метод	0.10	—
153	456231.12	2289734.32	Аналитический метод	0.10	—
154	456213.10	2289904.81	Аналитический метод	0.10	—
155	456208.53	2290082.47	Аналитический метод	0.10	—
156	456205.64	2290272.36	Аналитический метод	0.10	—
157	456202.66	2290468.06	Аналитический метод	0.10	—
158	456199.85	2290652.91	Аналитический метод	0.10	—
159	456197.38	2290812.03	Аналитический метод	0.10	—
160	456194.39	2291011.63	Аналитический метод	0.10	—
161	456192.12	2291160.41	Аналитический метод	0.10	—
162	456189.54	2291330.26	Аналитический метод	0.10	—
163	456186.71	2291515.23	Аналитический метод	0.10	—
164	456183.91	2291700.20	Аналитический метод	0.10	—
165	456180.87	2291900.20	Аналитический метод	0.10	—
166	456177.75	2292105.21	Аналитический метод	0.10	—
167	456174.70	2292305.10	Аналитический метод	0.10	—
168	456171.51	2292515.15	Аналитический метод	0.10	—
169	456168.69	2292700.11	Аналитический метод	0.10	—
170	456165.42	2292915.09	Аналитический метод	0.10	—
171	456162.68	2293095.07	Аналитический метод	0.10	—
172	456160.55	2293235.14	Аналитический метод	0.10	—
173	456157.51	2293435.17	Аналитический метод	0.10	—
174	456155.07	2293595.10	Аналитический метод	0.10	—
175	456152.10	2293790.14	Аналитический метод	0.10	—
176	456149.14	2293985.03	Аналитический метод	0.10	—
177	456146.17	2294180.16	Аналитический метод	0.10	—
178	456143.20	2294375.08	Аналитический метод	0.10	—
179	456140.46	2294555.04	Аналитический метод	0.10	—
180	456137.27	2294765.05	Аналитический метод	0.10	—
181	456134.30	2294959.99	Аналитический метод	0.10	—
182	456131.06	2295190.38	Аналитический метод	0.10	—
183	456127.95	2295377.41	Аналитический метод	0.10	—
184	456125.70	2295525.12	Аналитический метод	0.10	—

185	456122.83	2295713.49	Аналитический метод	0.10	—
186	456120.12	2295910.82	Аналитический метод	0.10	—
187	456116.68	2296117.52	Аналитический метод	0.10	—
188	456113.66	2296316.11	Аналитический метод	0.10	—
189	456110.59	2296518.33	Аналитический метод	0.10	—
190	456107.67	2296709.86	Аналитический метод	0.10	—
191	456104.39	2296925.60	Аналитический метод	0.10	—
192	456101.55	2297112.29	Аналитический метод	0.10	—
193	456098.99	2297292.63	Аналитический метод	0.10	—
194	456096.22	2297462.14	Аналитический метод	0.10	—
195	456093.63	2297632.65	Аналитический метод	0.10	—
196	456091.42	2297777.95	Аналитический метод	0.10	—
197	456087.61	2298028.19	Аналитический метод	0.10	—
198	456084.97	2298201.44	Аналитический метод	0.10	—
199	456084.46	2298371.53	Аналитический метод	0.10	—
200	456117.33	2298604.22	Аналитический метод	0.10	—
201	456143.50	2298778.38	Аналитический метод	0.10	—
202	456167.35	2298937.18	Аналитический метод	0.10	—
203	456201.06	2299161.61	Аналитический метод	0.10	—
204	456228.88	2299346.81	Аналитический метод	0.10	—
205	456257.52	2299527.25	Аналитический метод	0.10	—
206	456284.97	2299710.06	Аналитический метод	0.10	—
207	456311.11	2299894.15	Аналитический метод	0.10	—
208	456338.32	2300075.35	Аналитический метод	0.10	—
209	456365.75	2300257.93	Аналитический метод	0.10	—
210	456393.67	2300443.81	Аналитический метод	0.10	—
211	456421.37	2300628.20	Аналитический метод	0.10	—
212	456448.83	2300810.97	Аналитический метод	0.10	—
213	456476.13	2300992.73	Аналитический метод	0.10	—
214	456504.09	2301178.87	Аналитический метод	0.10	—
215	456525.39	2301320.56	Аналитический метод	0.10	—
216	456552.22	2301499.22	Аналитический метод	0.10	—
217	456582.37	2301699.92	Аналитический метод	0.10	—
218	456609.20	2301878.56	Аналитический метод	0.10	—
219	456637.20	2302064.92	Аналитический метод	0.10	—
220	456665.36	2302239.59	Аналитический метод	0.10	—
221	456717.41	2302586.11	Аналитический метод	0.10	—
222	456747.66	2302783.12	Аналитический метод	0.10	—
223	456757.98	2302850.48	Аналитический метод	0.10	—
224	456773.31	2302847.99	Аналитический метод	0.10	—
225	457270.25	2302761.72	Аналитический метод	0.10	—
226	457399.45	2302738.89	Аналитический метод	0.10	—
227	457520.52	2302717.95	Аналитический метод	0.10	—
228	457642.78	2302696.67	Аналитический метод	0.10	—
229	457762.30	2302676.04	Аналитический метод	0.10	—
230	457886.45	2302654.43	Аналитический метод	0.10	—
231	458000.10	2302633.48	Аналитический метод	0.10	—
232	458005.28	2302632.80	Аналитический метод	0.10	—
233	458010.45	2302633.48	Аналитический метод	0.10	—
234	458015.28	2302635.48	Аналитический метод	0.10	—
235	458019.42	2302638.66	Аналитический метод	0.10	—
236	458022.60	2302642.80	Аналитический метод	0.10	—
237	458024.59	2302647.63	Аналитический метод	0.10	—
238	458026.09	2302656.50	Аналитический метод	0.10	—
239	458026.77	2302661.68	Аналитический метод	0.10	—
240	458026.09	2302666.85	Аналитический метод	0.10	—
241	458024.09	2302671.68	Аналитический метод	0.10	—
242	458020.91	2302675.82	Аналитический метод	0.10	—
243	458016.77	2302679.00	Аналитический метод	0.10	—
244	458011.94	2302680.99	Аналитический метод	0.10	—
245	457894.58	2302700.82	Аналитический метод	0.10	—
246	457770.34	2302722.44	Аналитический метод	0.10	—
247	457650.82	2302743.07	Аналитический метод	0.10	—
248	457528.57	2302764.35	Аналитический метод	0.10	—
249	457407.56	2302785.28	Аналитический метод	0.10	—
250	457278.43	2302808.10	Аналитический метод	0.10	—
251	456781.42	2302896.52	Аналитический метод	0.10	—

252	456765.05	2302899.17	Аналитический метод	0.10	—
253	456787.85	2303065.64	Аналитический метод	0.10	—
254	456812.52	2303230.45	Аналитический метод	0.10	—
255	456838.02	2303400.80	Аналитический метод	0.10	—
256	456866.61	2303591.76	Аналитический метод	0.10	—
257	456889.53	2303744.86	Аналитический метод	0.10	—
258	456917.46	2303931.41	Аналитический метод	0.10	—
259	456947.06	2304129.10	Аналитический метод	0.10	—
260	456977.29	2304331.05	Аналитический метод	0.10	—
261	457009.16	2304543.95	Аналитический метод	0.10	—
262	457034.57	2304713.65	Аналитический метод	0.10	—
263	457058.97	2304876.65	Аналитический метод	0.10	—
264	457088.51	2305073.97	Аналитический метод	0.10	—
265	457116.73	2305262.48	Аналитический метод	0.10	—
266	457146.46	2305461.04	Аналитический метод	0.10	—
267	457173.13	2305639.20	Аналитический метод	0.10	—
268	457227.07	2305999.48	Аналитический метод	0.10	—
269	457249.92	2306152.13	Аналитический метод	0.10	—
270	457274.12	2306301.24	Аналитический метод	0.10	—
271	457274.81	2306306.41	Аналитический метод	0.10	—
272	457274.12	2306311.59	Аналитический метод	0.10	—
273	457218.90	2306523.34	Аналитический метод	0.10	—
274	457172.21	2306709.47	Аналитический метод	0.10	—
275	457127.76	2306886.70	Аналитический метод	0.10	—
276	457080.72	2307074.19	Аналитический метод	0.10	—
277	457033.52	2307262.37	Аналитический метод	0.10	—
278	456988.01	2307443.81	Аналитический метод	0.10	—
279	456943.15	2307622.67	Аналитический метод	0.10	—
280	456898.98	2307798.75	Аналитический метод	0.10	—
281	456849.12	2307997.53	Аналитический метод	0.10	—
282	456800.39	2308191.77	Аналитический метод	0.10	—
283	456756.86	2308365.31	Аналитический метод	0.10	—
284	456715.02	2308532.11	Аналитический метод	0.10	—
285	456670.03	2308711.49	Аналитический метод	0.10	—
286	456662.09	2308743.12	Аналитический метод	0.10	—
287	456622.15	2308721.53	Аналитический метод	0.10	—
288	456627.35	2308700.78	Аналитический метод	0.10	—
289	456672.35	2308521.41	Аналитический метод	0.10	—
290	456714.19	2308354.60	Аналитический метод	0.10	—
291	456757.71	2308181.07	Аналитический метод	0.10	—
292	456806.44	2307986.82	Аналитический метод	0.10	—
293	456856.30	2307788.05	Аналитический метод	0.10	—
294	456900.47	2307611.97	Аналитический метод	0.10	—
295	456945.33	2307433.10	Аналитический метод	0.10	—
296	456990.84	2307251.66	Аналитический метод	0.10	—
297	457038.05	2307063.49	Аналитический метод	0.10	—
298	457085.08	2306875.99	Аналитический метод	0.10	—
299	457129.53	2306698.77	Аналитический метод	0.10	—
300	457176.22	2306512.63	Аналитический метод	0.10	—
301	457226.31	2306304.69	Аналитический метод	0.10	—
302	457206.40	2306158.64	Аналитический метод	0.10	—
303	457183.55	2306005.99	Аналитический метод	0.10	—
304	457129.62	2305645.72	Аналитический метод	0.10	—
305	457102.94	2305467.55	Аналитический метод	0.10	—
306	457073.22	2305268.99	Аналитический метод	0.10	—
307	457044.99	2305080.48	Аналитический метод	0.10	—
308	457015.45	2304883.16	Аналитический метод	0.10	—
309	456991.05	2304720.16	Аналитический метод	0.10	—
310	456965.65	2304550.46	Аналитический метод	0.10	—
311	456933.77	2304337.57	Аналитический метод	0.10	—
312	456903.54	2304135.62	Аналитический метод	0.10	—
313	456873.95	2303937.93	Аналитический метод	0.10	—
314	456846.02	2303751.38	Аналитический метод	0.10	—
315	456823.10	2303598.28	Аналитический метод	0.10	—
316	456794.51	2303407.32	Аналитический метод	0.10	—
317	456769.00	2303236.96	Аналитический метод	0.10	—
318	456744.33	2303072.16	Аналитический метод	0.10	—

319	456713.53	2302882.60	Аналитический метод	0.10	—
320	456699.43	2302790.54	Аналитический метод	0.10	—
321	456670.13	2302593.16	Аналитический метод	0.10	—
322	456618.07	2302246.61	Аналитический метод	0.10	—
323	456593.68	2302071.46	Аналитический метод	0.10	—
324	456565.69	2301885.10	Аналитический метод	0.10	—
325	456538.85	2301706.46	Аналитический метод	0.10	—
326	456508.71	2301505.76	Аналитический метод	0.10	—
327	456481.87	2301327.10	Аналитический метод	0.10	—
328	456460.58	2301185.41	Аналитический метод	0.10	—
329	456432.62	2300999.27	Аналитический метод	0.10	—
330	456405.32	2300817.51	Аналитический метод	0.10	—
331	456377.86	2300634.74	Аналитический метод	0.10	—
332	456350.16	2300450.34	Аналитический метод	0.10	—
333	456322.24	2300264.47	Аналитический метод	0.10	—
334	456294.81	2300081.89	Аналитический метод	0.10	—
335	456267.59	2299900.69	Аналитический метод	0.10	—
336	456238.49	2299717.03	Аналитический метод	0.10	—
337	456211.06	2299534.23	Аналитический метод	0.10	—
338	456185.37	2299353.35	Аналитический метод	0.10	—
339	456157.55	2299168.15	Аналитический метод	0.10	—
340	456123.84	2298943.72	Аналитический метод	0.10	—
341	456099.98	2298784.92	Аналитический метод	0.10	—
342	456073.82	2298610.76	Аналитический метод	0.10	—
343	456036.22	2298374.47	Аналитический метод	0.10	—
344	456040.98	2298200.77	Аналитический метод	0.10	—
345	456043.61	2298027.52	Аналитический метод	0.10	—
346	456047.42	2297777.28	Аналитический метод	0.10	—
347	456049.63	2297631.98	Аналитический метод	0.10	—
348	456052.23	2297461.44	Аналитический метод	0.10	—
349	456054.99	2297291.96	Аналитический метод	0.10	—
350	456057.55	2297111.64	Аналитический метод	0.10	—
351	456060.39	2296924.93	Аналитический метод	0.10	—
352	456063.68	2296709.19	Аналитический метод	0.10	—
353	456066.59	2296517.66	Аналитический метод	0.10	—
354	456069.67	2296315.44	Аналитический метод	0.10	—
355	456072.69	2296116.82	Аналитический метод	0.10	—
356	456076.12	2295910.15	Аналитический метод	0.10	—
357	456078.84	2295712.85	Аналитический метод	0.10	—
358	456081.71	2295524.45	Аналитический метод	0.10	—
359	456083.95	2295376.71	Аналитический метод	0.10	—
360	456087.06	2295189.70	Аналитический метод	0.10	—
361	456090.31	2294959.34	Аналитический метод	0.10	—
362	456093.27	2294764.38	Аналитический метод	0.10	—
363	456096.47	2294554.37	Аналитический метод	0.10	—
364	456099.21	2294374.41	Аналитический метод	0.10	—
365	456102.17	2294179.49	Аналитический метод	0.10	—
366	456105.14	2293984.36	Аналитический метод	0.10	—
367	456108.11	2293789.47	Аналитический метод	0.10	—
368	456111.08	2293594.43	Аналитический метод	0.10	—
369	456113.51	2293434.50	Аналитический метод	0.10	—
370	456116.55	2293234.47	Аналитический метод	0.10	—
371	456118.69	2293094.40	Аналитический метод	0.10	—
372	456121.43	2292914.42	Аналитический метод	0.10	—
373	456124.70	2292699.44	Аналитический метод	0.10	—
374	456127.51	2292514.48	Аналитический метод	0.10	—
375	456130.71	2292304.43	Аналитический метод	0.10	—
376	456133.75	2292104.54	Аналитический метод	0.10	—
377	456136.87	2291899.53	Аналитический метод	0.10	—
378	456139.91	2291699.54	Аналитический метод	0.10	—
379	456142.72	2291514.56	Аналитический метод	0.10	—
380	456145.54	2291329.59	Аналитический метод	0.10	—
381	456148.13	2291159.74	Аналитический метод	0.10	—
382	456150.39	2291010.97	Аналитический метод	0.10	—
383	456153.39	2290811.35	Аналитический метод	0.10	—
384	456155.85	2290652.24	Аналитический метод	0.10	—
385	456158.67	2290467.39	Аналитический метод	0.10	—

386	456161.64	2290271.69	Аналитический метод	0.10	—
387	456164.53	2290081.80	Аналитический метод	0.10	—
388	456165.37	2289901.40	Аналитический метод	0.10	—
389	456187.42	2289729.15	Аналитический метод	0.10	—
390	456208.19	2289555.49	Аналитический метод	0.10	—
391	456229.01	2289379.33	Аналитический метод	0.10	—
392	456247.26	2289208.82	Аналитический метод	0.10	—
393	456273.07	2289006.98	Аналитический метод	0.10	—
394	456290.14	2288851.88	Аналитический метод	0.10	—
395	456313.05	2288671.86	Аналитический метод	0.10	—
396	456332.78	2288489.82	Аналитический метод	0.10	—
397	456353.96	2288311.05	Аналитический метод	0.10	—
398	456378.27	2288118.35	Аналитический метод	0.10	—
399	456396.36	2287965.58	Аналитический метод	0.10	—
400	456419.41	2287758.11	Аналитический метод	0.10	—
401	456441.69	2287569.72	Аналитический метод	0.10	—
402	456465.89	2287378.27	Аналитический метод	0.10	—
403	456487.93	2287192.13	Аналитический метод	0.10	—
404	456511.52	2286993.11	Аналитический метод	0.10	—
405	456534.88	2286783.09	Аналитический метод	0.10	—
406	456558.50	2286583.54	Аналитический метод	0.10	—
407	456581.15	2286392.22	Аналитический метод	0.10	—
408	456605.57	2286186.05	Аналитический метод	0.10	—
409	456627.95	2285997.04	Аналитический метод	0.10	—
410	456649.45	2285815.41	Аналитический метод	0.10	—
411	456672.37	2285621.85	Аналитический метод	0.10	—
412	456695.76	2285424.28	Аналитический метод	0.10	—
413	456719.24	2285225.97	Аналитический метод	0.10	—
414	456742.72	2285027.65	Аналитический метод	0.10	—
415	456766.23	2284829.09	Аналитический метод	0.10	—
416	456789.91	2284629.11	Аналитический метод	0.10	—
417	456810.06	2284471.70	Аналитический метод	0.10	—
418	456830.64	2284297.87	Аналитический метод	0.10	—
419	456855.06	2284091.65	Аналитический метод	0.10	—
420	456875.12	2283900.79	Аналитический метод	0.10	—
421	456871.90	2283795.80	Аналитический метод	0.10	—
422	456896.48	2283719.86	Аналитический метод	0.10	—
423	456918.12	2283557.55	Аналитический метод	0.10	—
424	456939.92	2283372.47	Аналитический метод	0.10	—
425	456961.56	2283188.74	Аналитический метод	0.10	—
426	456983.15	2283005.39	Аналитический метод	0.10	—
427	457004.69	2282822.44	Аналитический метод	0.10	—
428	457026.83	2282634.50	Аналитический метод	0.10	—
429	457048.88	2282447.27	Аналитический метод	0.10	—
430	457072.30	2282248.40	Аналитический метод	0.10	—
431	457094.12	2282063.15	Аналитический метод	0.10	—
432	457116.25	2281875.25	Аналитический метод	0.10	—
433	457138.56	2281685.80	Аналитический метод	0.10	—
434	457160.61	2281498.61	Аналитический метод	0.10	—
435	457184.07	2281299.41	Аналитический метод	0.10	—
436	457206.97	2281104.99	Аналитический метод	0.10	—
437	457229.63	2280912.60	Аналитический метод	0.10	—
438	457253.01	2280714.08	Аналитический метод	0.10	—
439	457275.25	2280525.24	Аналитический метод	0.10	—
440	457300.03	2280314.81	Аналитический метод	0.10	—
441	457323.13	2280118.68	Аналитический метод	0.10	—
442	457345.42	2279929.39	Аналитический метод	0.10	—
443	457370.23	2279718.75	Аналитический метод	0.10	—
444	457390.89	2279529.68	Аналитический метод	0.10	—
445	457415.12	2279338.67	Аналитический метод	0.10	—
446	457435.68	2279165.00	Аналитический метод	0.10	—
447	457459.15	2278966.78	Аналитический метод	0.10	—
448	457479.63	2278779.39	Аналитический метод	0.10	—
449	457480.31	2278774.21	Аналитический метод	0.10	—
450	457482.31	2278769.39	Аналитический метод	0.10	—
451	457589.00	2278602.96	Аналитический метод	0.10	—
452	457690.67	2278441.12	Аналитический метод	0.10	—

453	457833.96	2278214.66	Аналитический метод	0.10	—
454	458020.89	2277919.99	Аналитический метод	0.10	—
455	458154.49	2277710.33	Аналитический метод	0.10	—
456	458281.04	2277511.31	Аналитический метод	0.10	—
457	458385.77	2277346.22	Аналитический метод	0.10	—
458	458497.05	2277170.77	Аналитический метод	0.10	—
459	458564.20	2277064.37	Аналитический метод	0.10	—
460	458666.19	2276903.55	Аналитический метод	0.10	—
461	458767.30	2276743.78	Аналитический метод	0.10	—
462	458871.78	2276579.59	Аналитический метод	0.10	—
463	458974.21	2276417.89	Аналитический метод	0.10	—
464	459080.22	2276250.85	Аналитический метод	0.10	—
465	459190.94	2276075.74	Аналитический метод	0.10	—
466	459280.82	2275934.40	Аналитический метод	0.10	—
467	459389.46	2275764.01	Аналитический метод	0.10	—
468	459496.60	2275595.29	Аналитический метод	0.10	—
469	459604.11	2275425.52	Аналитический метод	0.10	—
470	459711.83	2275255.53	Аналитический метод	0.10	—
471	459818.54	2275086.67	Аналитический метод	0.10	—
472	459931.35	2274909.15	Аналитический метод	0.10	—
473	460041.91	2274734.74	Аналитический метод	0.10	—
474	460160.40	2274547.59	Аналитический метод	0.10	—
475	460267.83	2274378.58	Аналитический метод	0.10	—
476	460372.27	2274214.38	Аналитический метод	0.10	—
477	460486.45	2274034.35	Аналитический метод	0.10	—
478	460573.79	2273897.03	Аналитический метод	0.10	—
479	460675.43	2273736.46	Аналитический метод	0.10	—
480	460764.88	2273595.44	Аналитический метод	0.10	—
481	460846.82	2273466.24	Аналитический метод	0.10	—
482	460943.24	2273314.23	Аналитический метод	0.10	—
483	461018.23	2273195.99	Аналитический метод	0.10	—
484	461093.22	2273077.79	Аналитический метод	0.10	—
485	461189.63	2272925.78	Аналитический метод	0.10	—
486	461264.62	2272807.56	Аналитический метод	0.10	—
487	461344.96	2272680.89	Аналитический метод	0.10	—
488	461449.38	2272516.26	Аналитический метод	0.10	—
489	461553.59	2272350.02	Аналитический метод	0.10	—
490	461624.72	2272167.96	Аналитический метод	0.10	—
491	461683.94	2272015.15	Аналитический метод	0.10	—
492	461744.82	2271858.08	Аналитический метод	0.10	—
493	461807.43	2271696.55	Аналитический метод	0.10	—
494	461868.71	2271538.44	Аналитический метод	0.10	—
495	461922.08	2271400.74	Аналитический метод	0.10	—
496	461981.42	2271247.64	Аналитический метод	0.10	—
497	462032.77	2271115.15	Аналитический метод	0.10	—
498	462101.30	2270938.34	Аналитический метод	0.10	—
499	462162.30	2270780.96	Аналитический метод	0.10	—
500	462220.24	2270631.46	Аналитический метод	0.10	—
501	462290.26	2270450.78	Аналитический метод	0.10	—
502	462357.26	2270277.94	Аналитический метод	0.10	—
503	462431.10	2270087.42	Аналитический метод	0.10	—
504	462503.93	2269899.51	Аналитический метод	0.10	—
505	462642.90	2269540.96	Аналитический метод	0.10	—
506	462700.30	2269392.87	Аналитический метод	0.10	—
507	462783.80	2269177.44	Аналитический метод	0.10	—
508	462845.16	2269019.17	Аналитический метод	0.10	—
509	462902.32	2268871.62	Аналитический метод	0.10	—
510	462964.07	2268712.31	Аналитический метод	0.10	—
511	463040.25	2268515.80	Аналитический метод	0.10	—
512	463094.12	2268374.31	Аналитический метод	0.10	—
513	463170.69	2268179.23	Аналитический метод	0.10	—
514	463235.82	2268011.21	Аналитический метод	0.10	—
515	463311.36	2267816.40	Аналитический метод	0.10	—
516	463379.29	2267638.56	Аналитический метод	0.10	—
517	463411.28	2267467.04	Аналитический метод	0.10	—
518	463413.28	2267462.22	Аналитический метод	0.10	—
519	463416.45	2267458.07	Аналитический метод	0.10	—

520	463420.60	2267454.90	Аналитический метод	0.10	–
521	463425.42	2267452.90	Аналитический метод	0.10	–
522	463430.60	2267452.22	Аналитический метод	0.10	–
523	463435.77	2267452.90	Аналитический метод	0.10	–
524	463443.44	2267454.33	Аналитический метод	0.10	–
525	463448.26	2267456.33	Аналитический метод	0.10	–
526	463452.41	2267459.51	Аналитический метод	0.10	–
527	463455.58	2267463.65	Аналитический метод	0.10	–
528	463457.58	2267468.47	Аналитический метод	0.10	–
529	463458.26	2267473.65	Аналитический метод	0.10	–
1	463457.57	2267478.82	Аналитический метод	0.10	–


3. Сведения о характерных точках части (частей) границы объекта

Обозначение характерных точек части границы	Координаты, м		Метод определения координат характерной точки	Средняя квадратическая погрешность положения характерной точки (M_t), м	Описание обозначения точки на местности (при наличии)
	X	Y			
1	2	3	4	5	6
–	–	–	–	–	–

Раздел 3

Сведения о местоположении измененных (уточненных) границ объекта							
1. Система координат –							
2. Сведения о характерных точках границ объекта							
Обозначение характерных точек границ	Существующие координаты, м		Измененные (уточненные) координаты, м		Метод определения координат характерной точки	Средняя квадратическая погрешность положения характерной точки (M _t), м	Описание обозначения точки на местности (при наличии)
	X	Y	X	Y			
1	2	3	4	5	6	7	8
–	–	–	–	–	–	–	–
3. Сведения о характерных точках части (частей) границы объекта							
–	–	–	–	–	–	–	–

Обзорная схема расположения объекта недвижимости

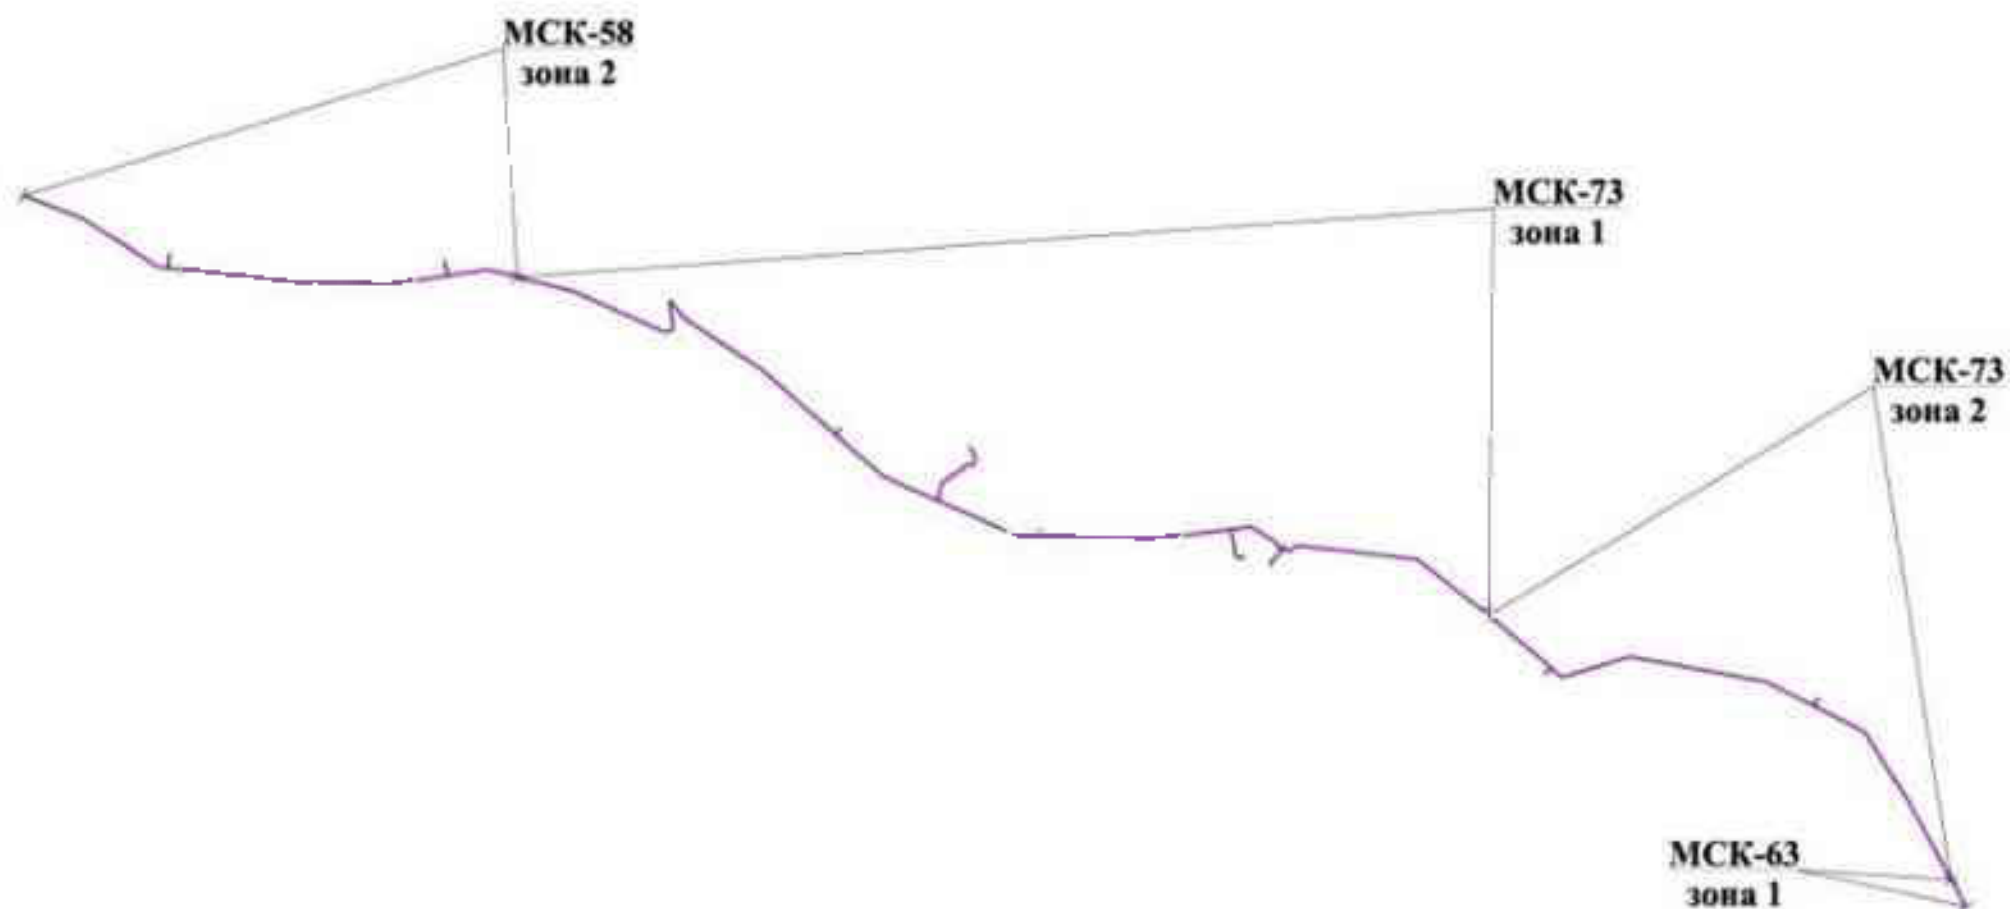

Условные обозначения:

— контур сооружения - Электросетевой комплекс №1 - напряжением 110 кВ ОП «Барышские электрические сети»

ОБЗОРНАЯ СХЕМА РАСПОЛОЖЕНИЯ ГРАНИЦ ПУБЛИЧНОГО СЕРВИТУТА
МСК-58 зона 2


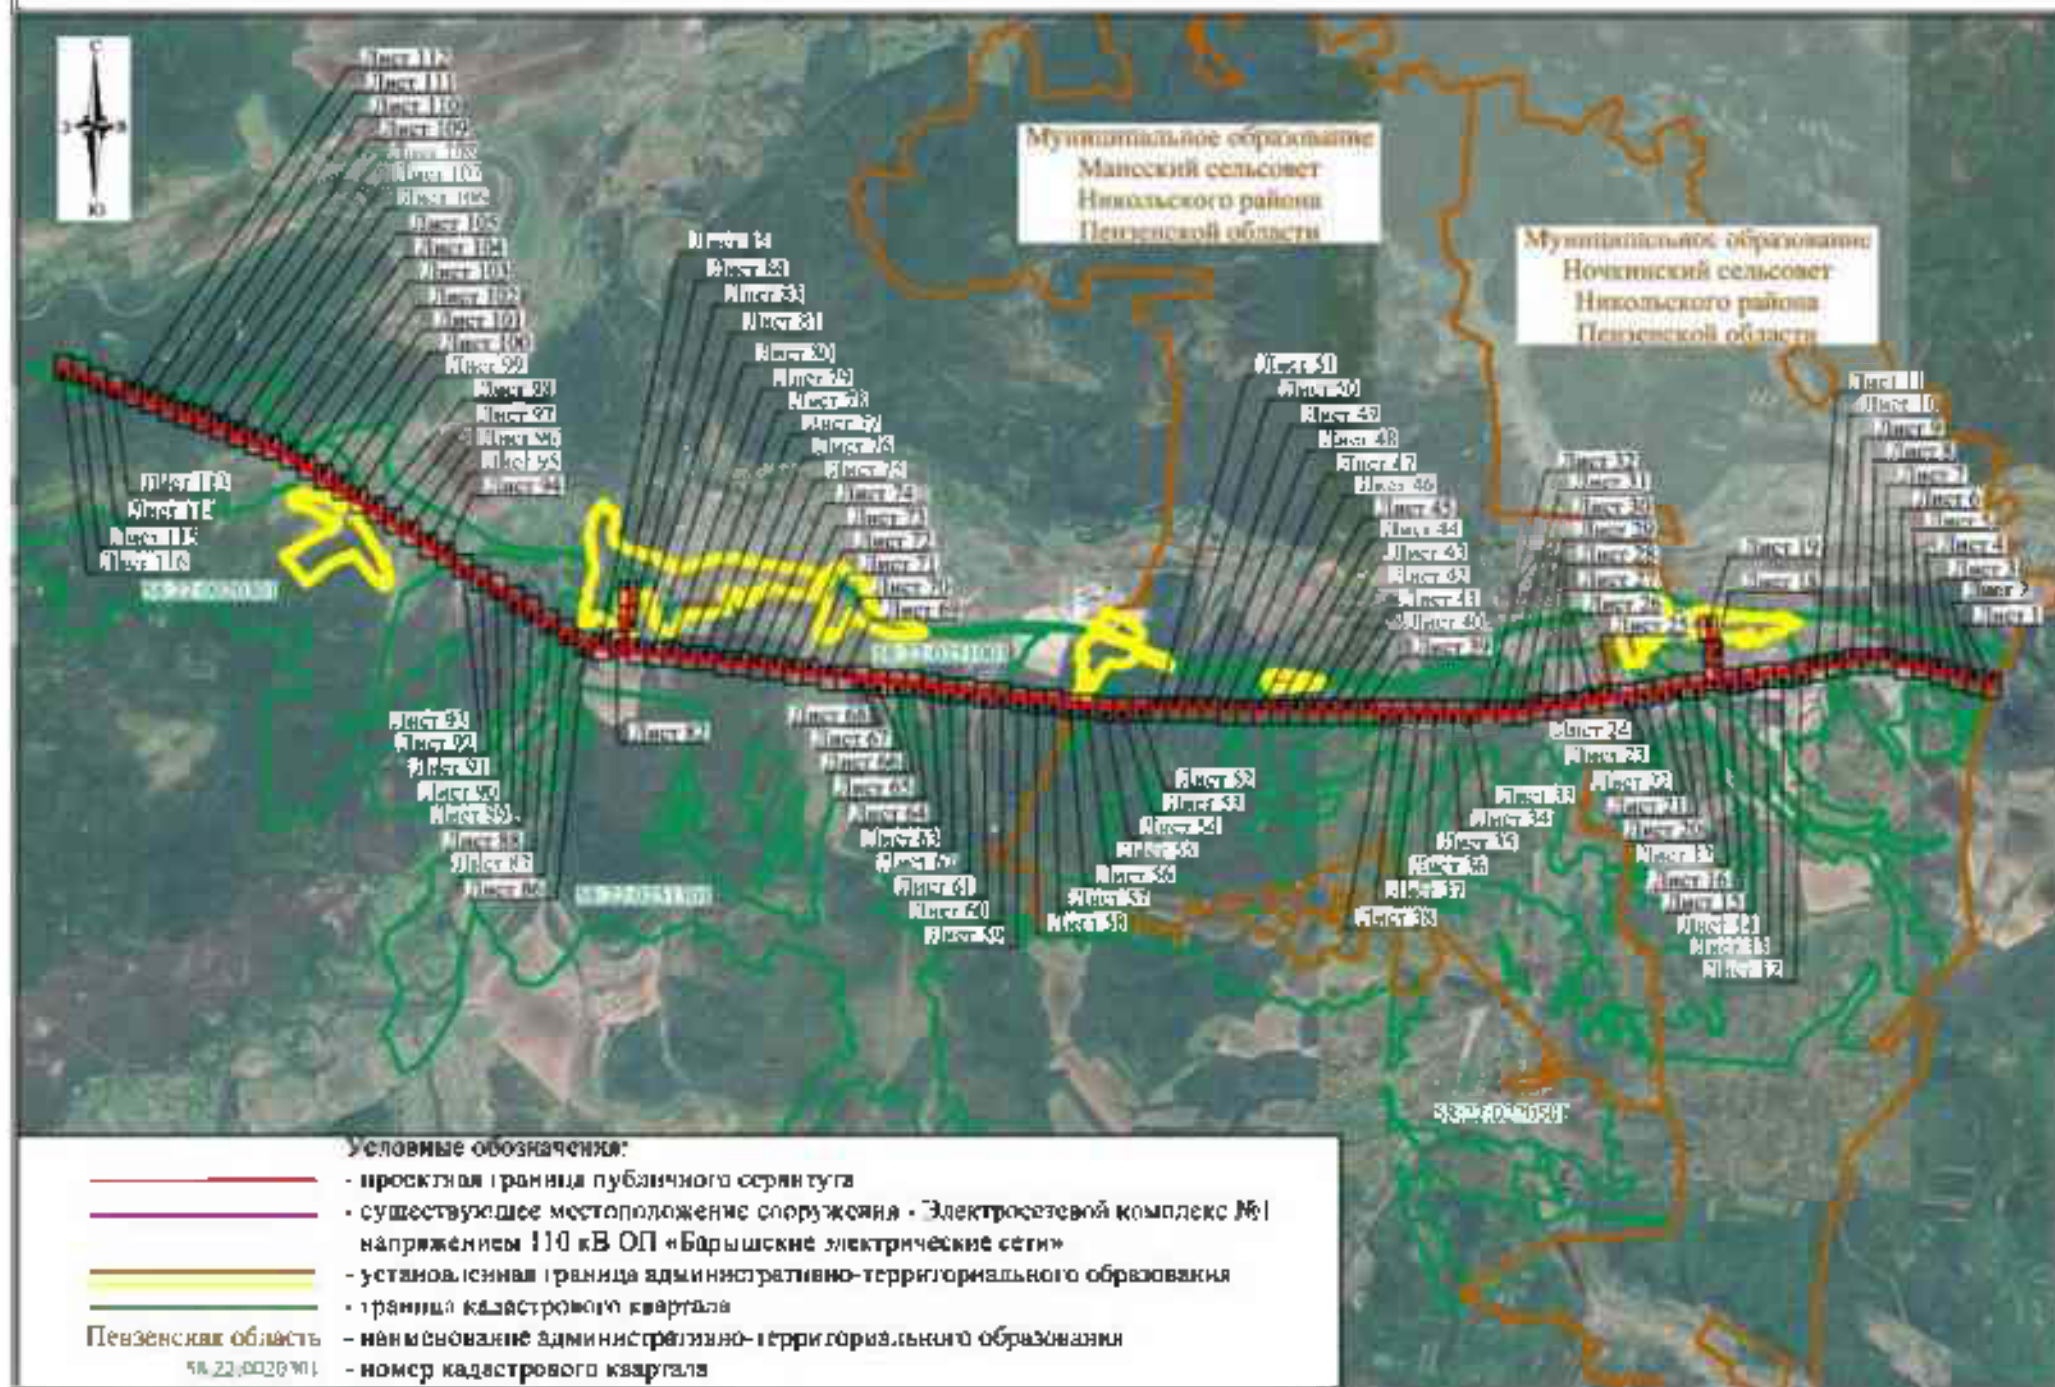


СХЕМА РАСПОЛОЖЕНИЯ ГРАНИЦ ПУБЛИЧНОГО СЕРВИТУТА

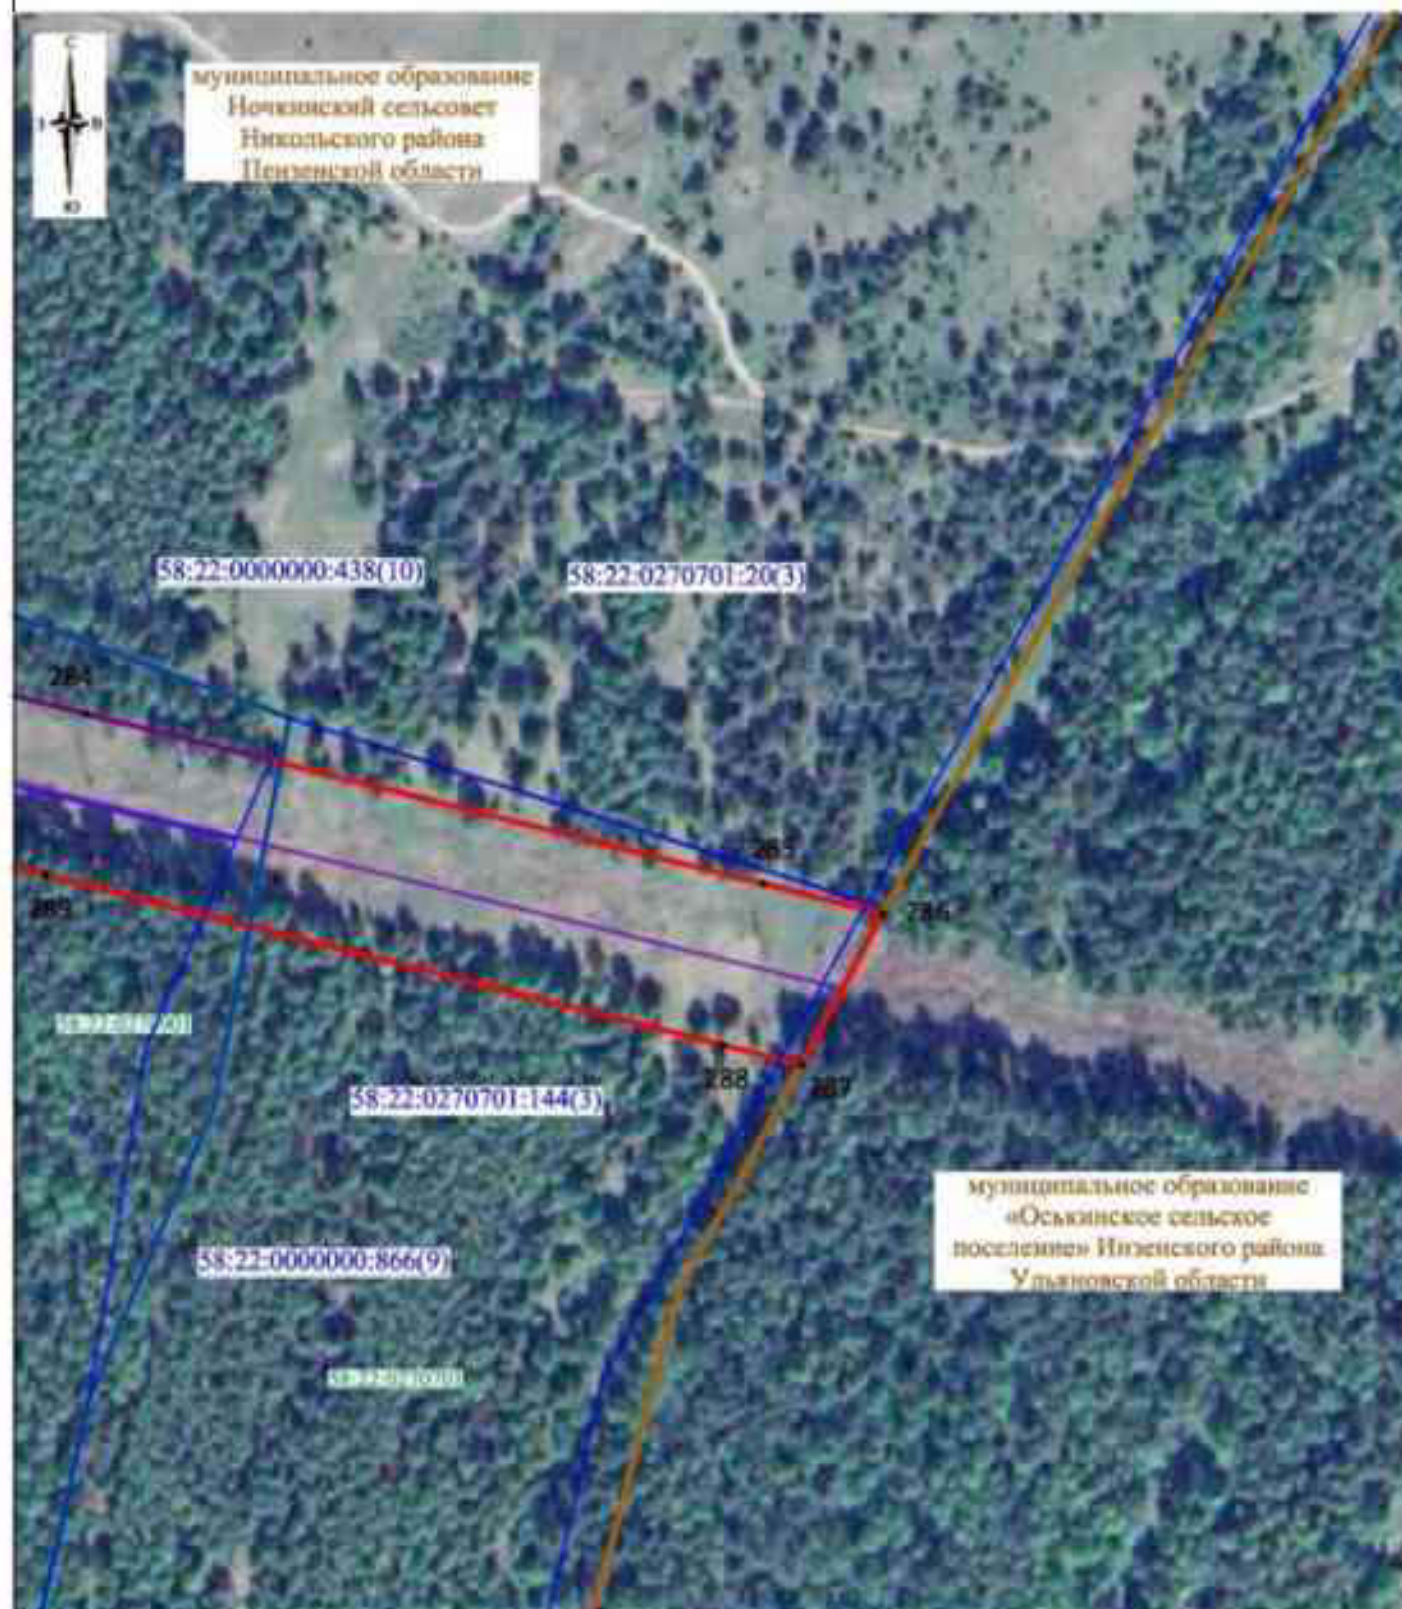


Масштаб 1:2000

Лист 1, всего листов 116
Дата составления 10.01.2025

Условные обозначения:

- - проектная граница публичного сервитута
- - характерная точка границы публичного сервитута
- - существующее местоположение сооружения - Электросетевой комплекс №1 напряжением 110 кВ ОП «Барышские электрические сети»
- - границы земельных участков, в отношении которых испрашивается публичный сервитут
- - установленная граница административно-территориального образования
- 58:22:0000000:438 - кадастровый номер земельного участка, в отношении которого испрашивается публичный сервитут
- 58:22:0270701 - граница и номер кадастрового квартала
- Пензенская область - наименование административно-территориального образования

СХЕМА РАСПОЛОЖЕНИЯ ГРАНИЦ ПУБЛИЧНОГО СЕРВИТУТА

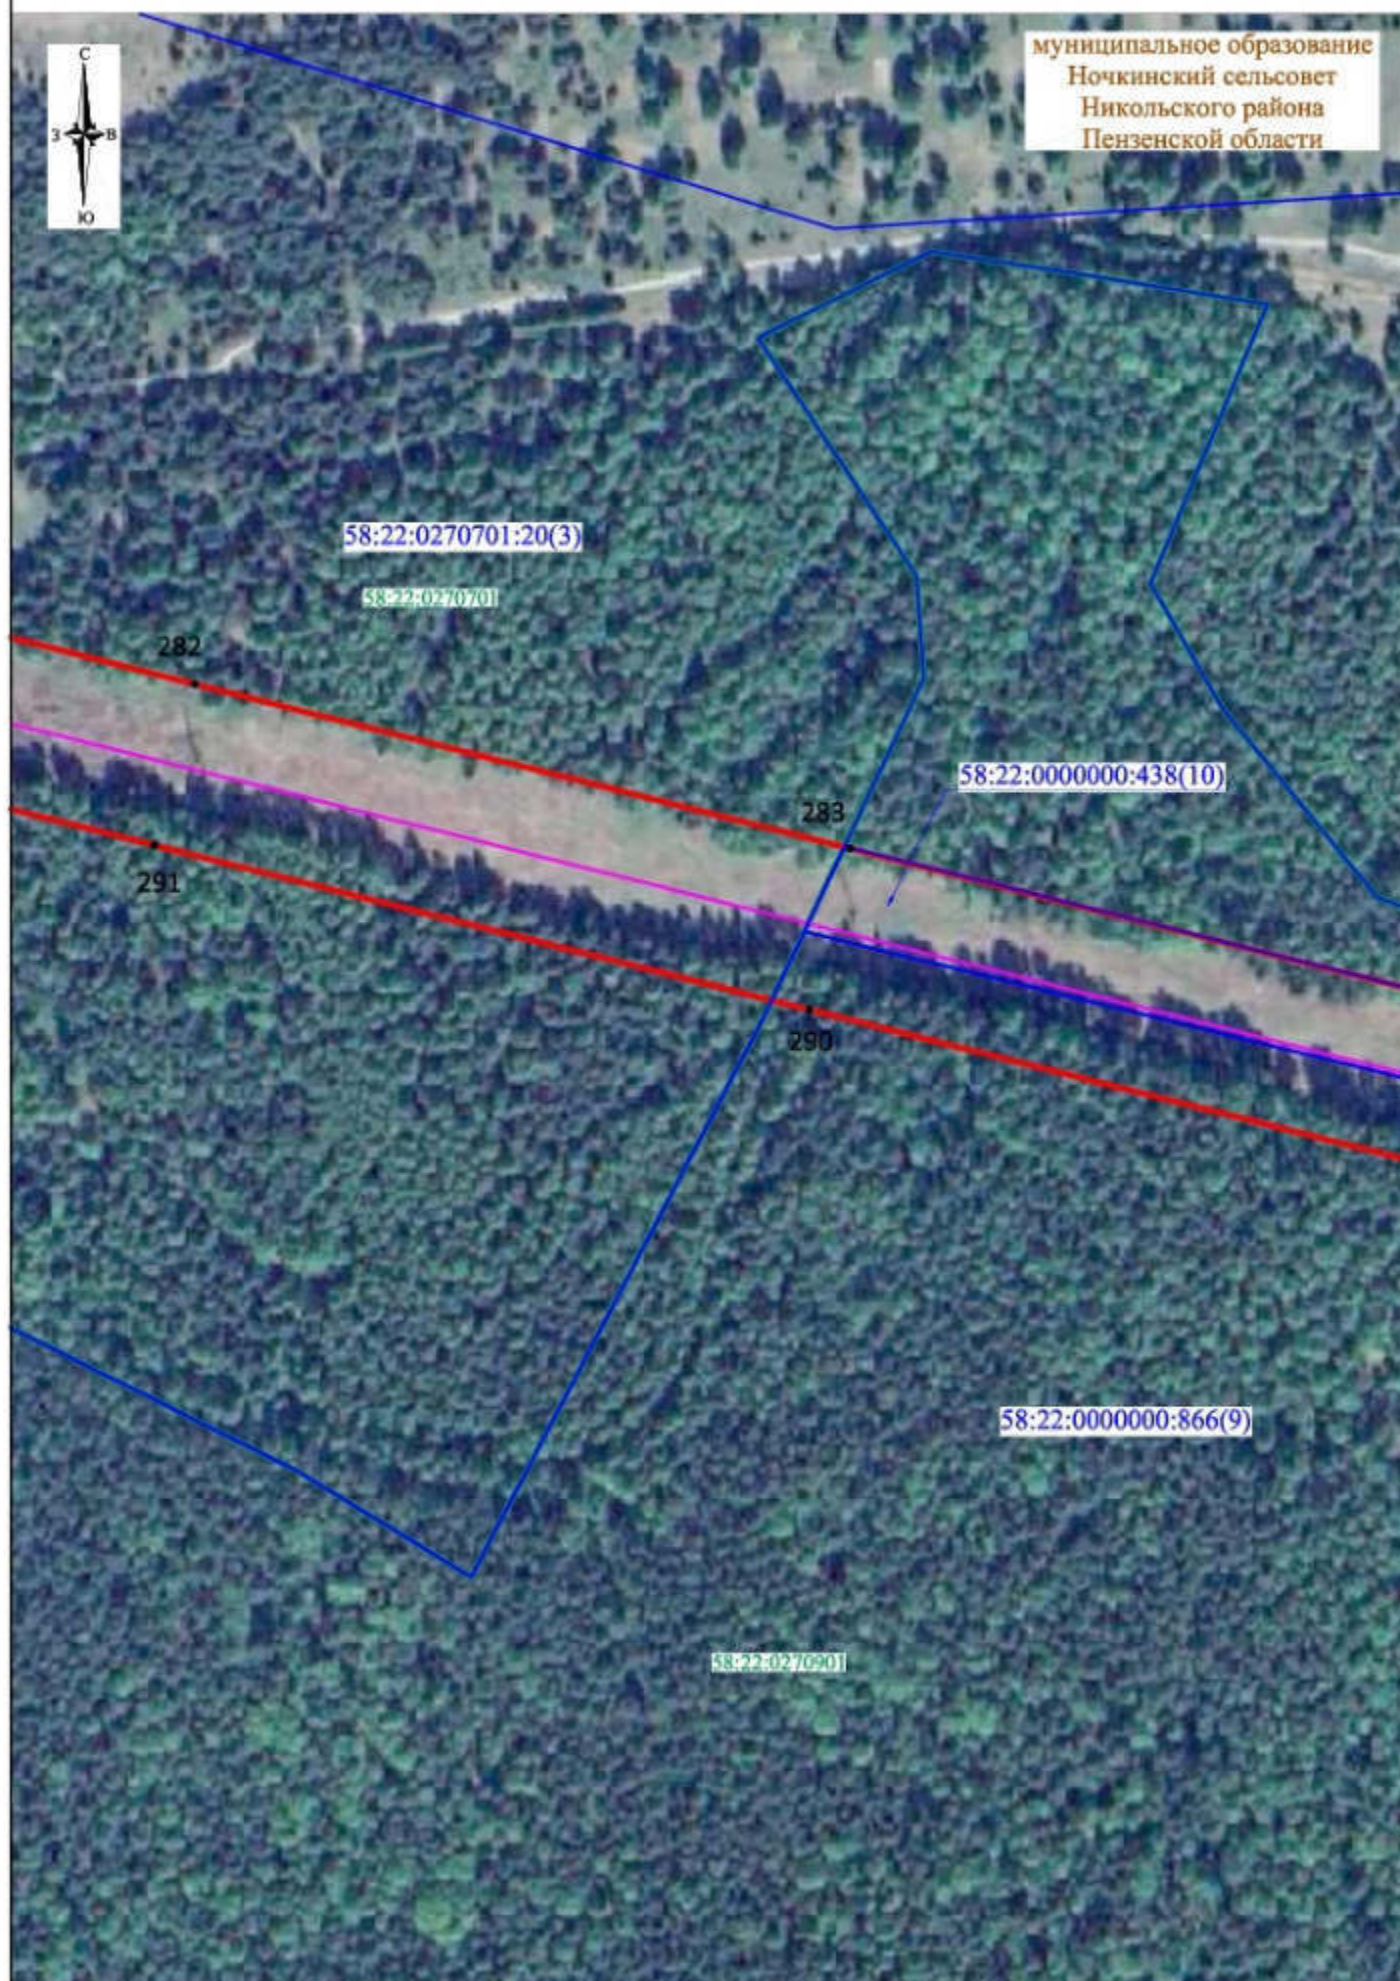


Масштаб 1:2000

Условные обозначения представлены на листе 1

Лист 2, всего листов 116
Дата составления 10.01.2025

СХЕМА РАСПОЛОЖЕНИЯ ГРАНИЦ ПУБЛИЧНОГО СЕРВИТУТА

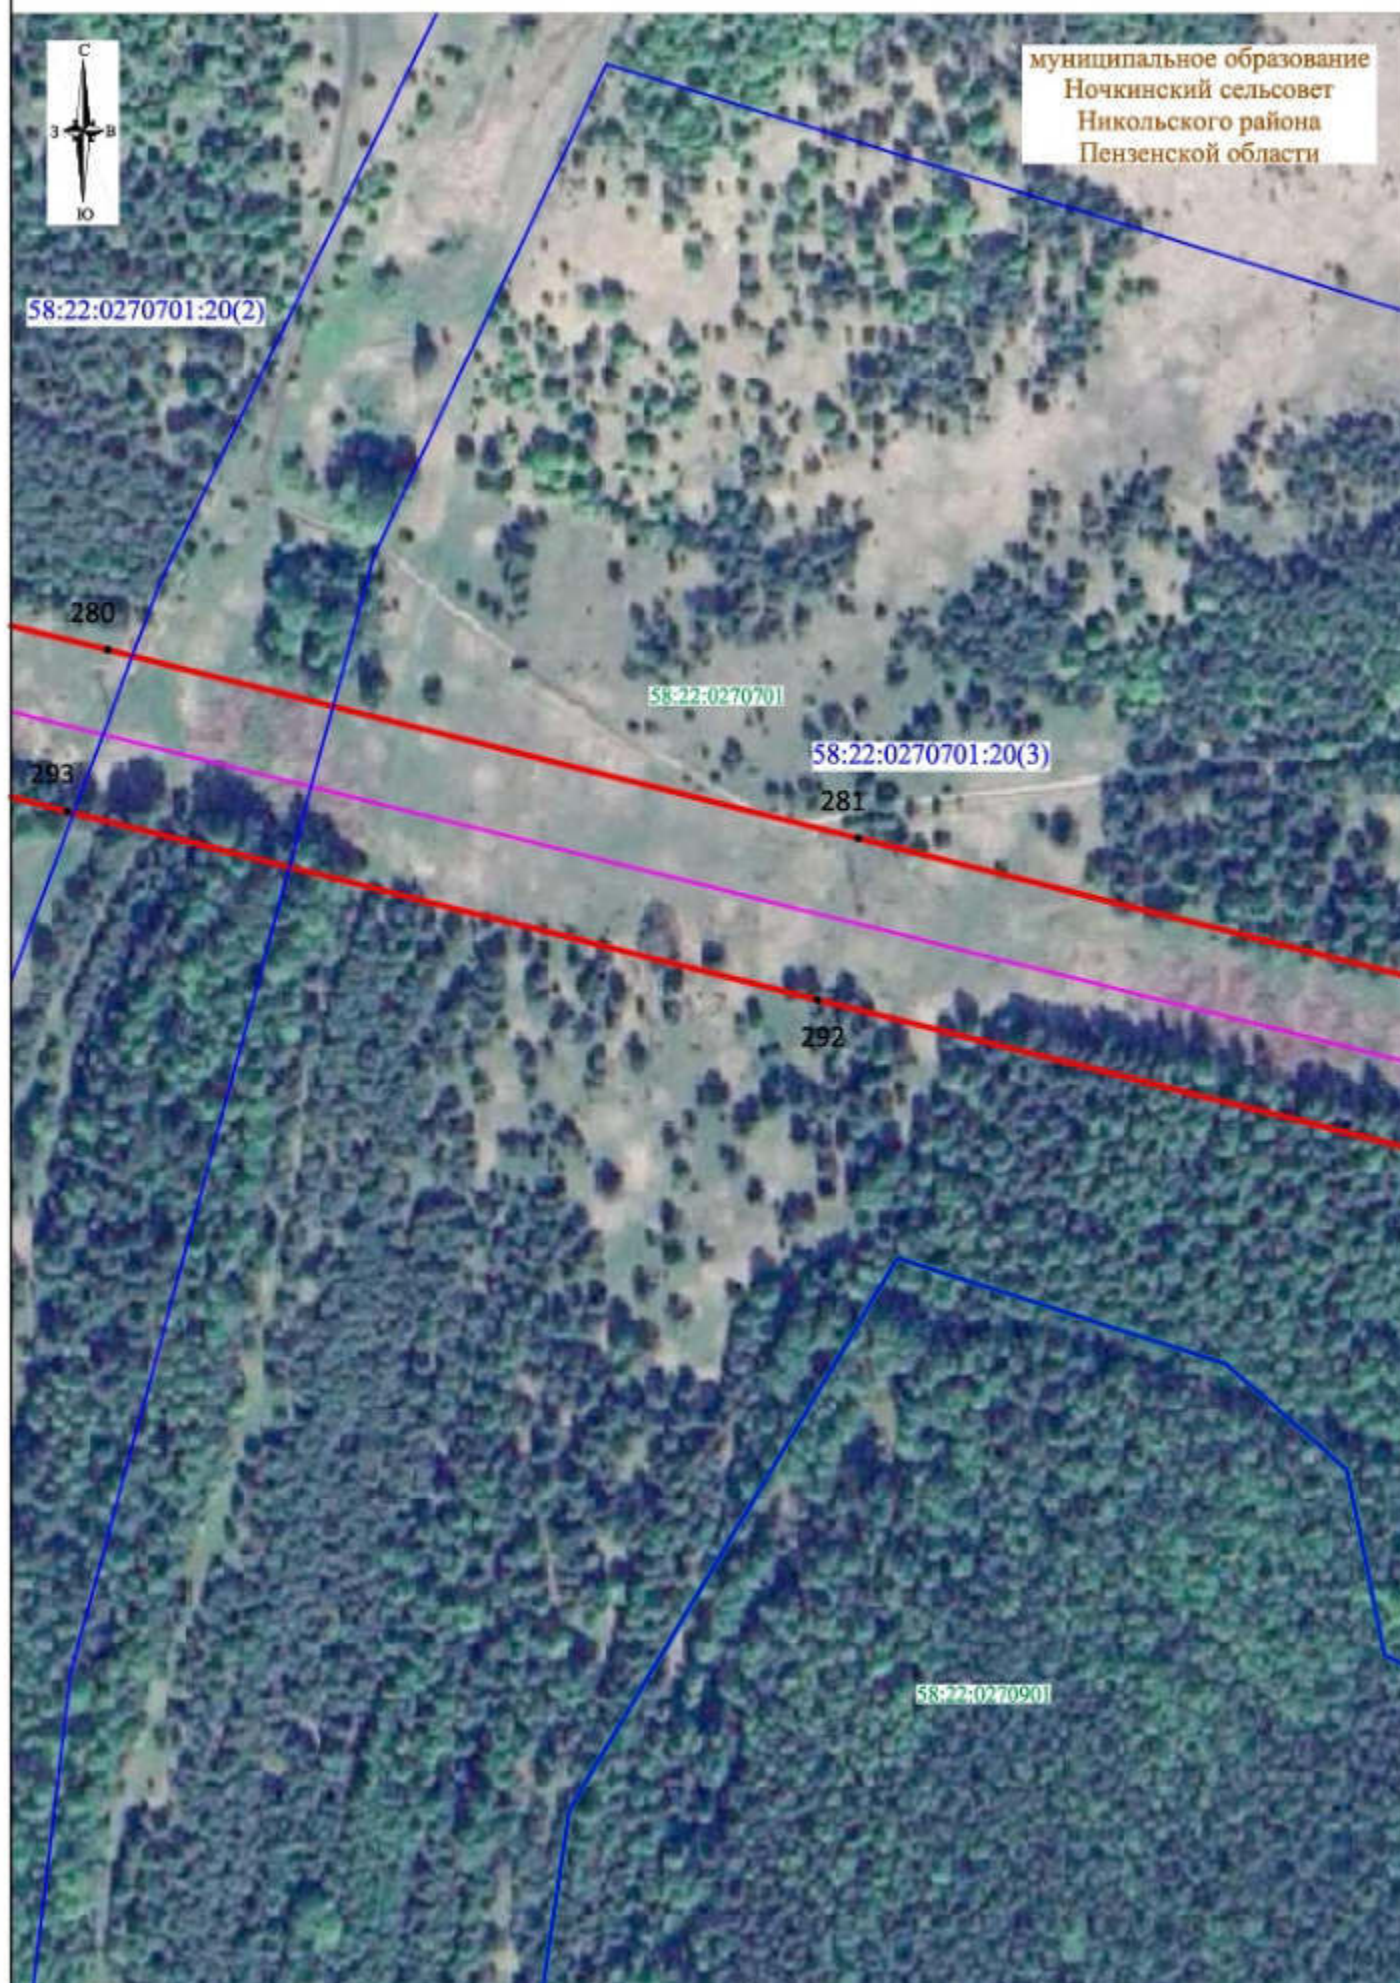

Масштаб 1:2000

Условные обозначения представлены на листе 1

Лист 3, всего листов 116
Дата составления 10.01.2025

СХЕМА РАСПОЛОЖЕНИЯ ГРАНИЦ ПУБЛИЧНОГО СЕРВИТУТА




Масштаб 1:2000

Условные обозначения представлены на листе 1

Лист 4, всего листов 116
Дата составления 10.01.2025

СХЕМА РАСПОЛОЖЕНИЯ ГРАНИЦ ПУБЛИЧНОГО СЕРВИТУТА

муниципальное образование
Ночкинский сельсовет
Никольского района
Пензенской области

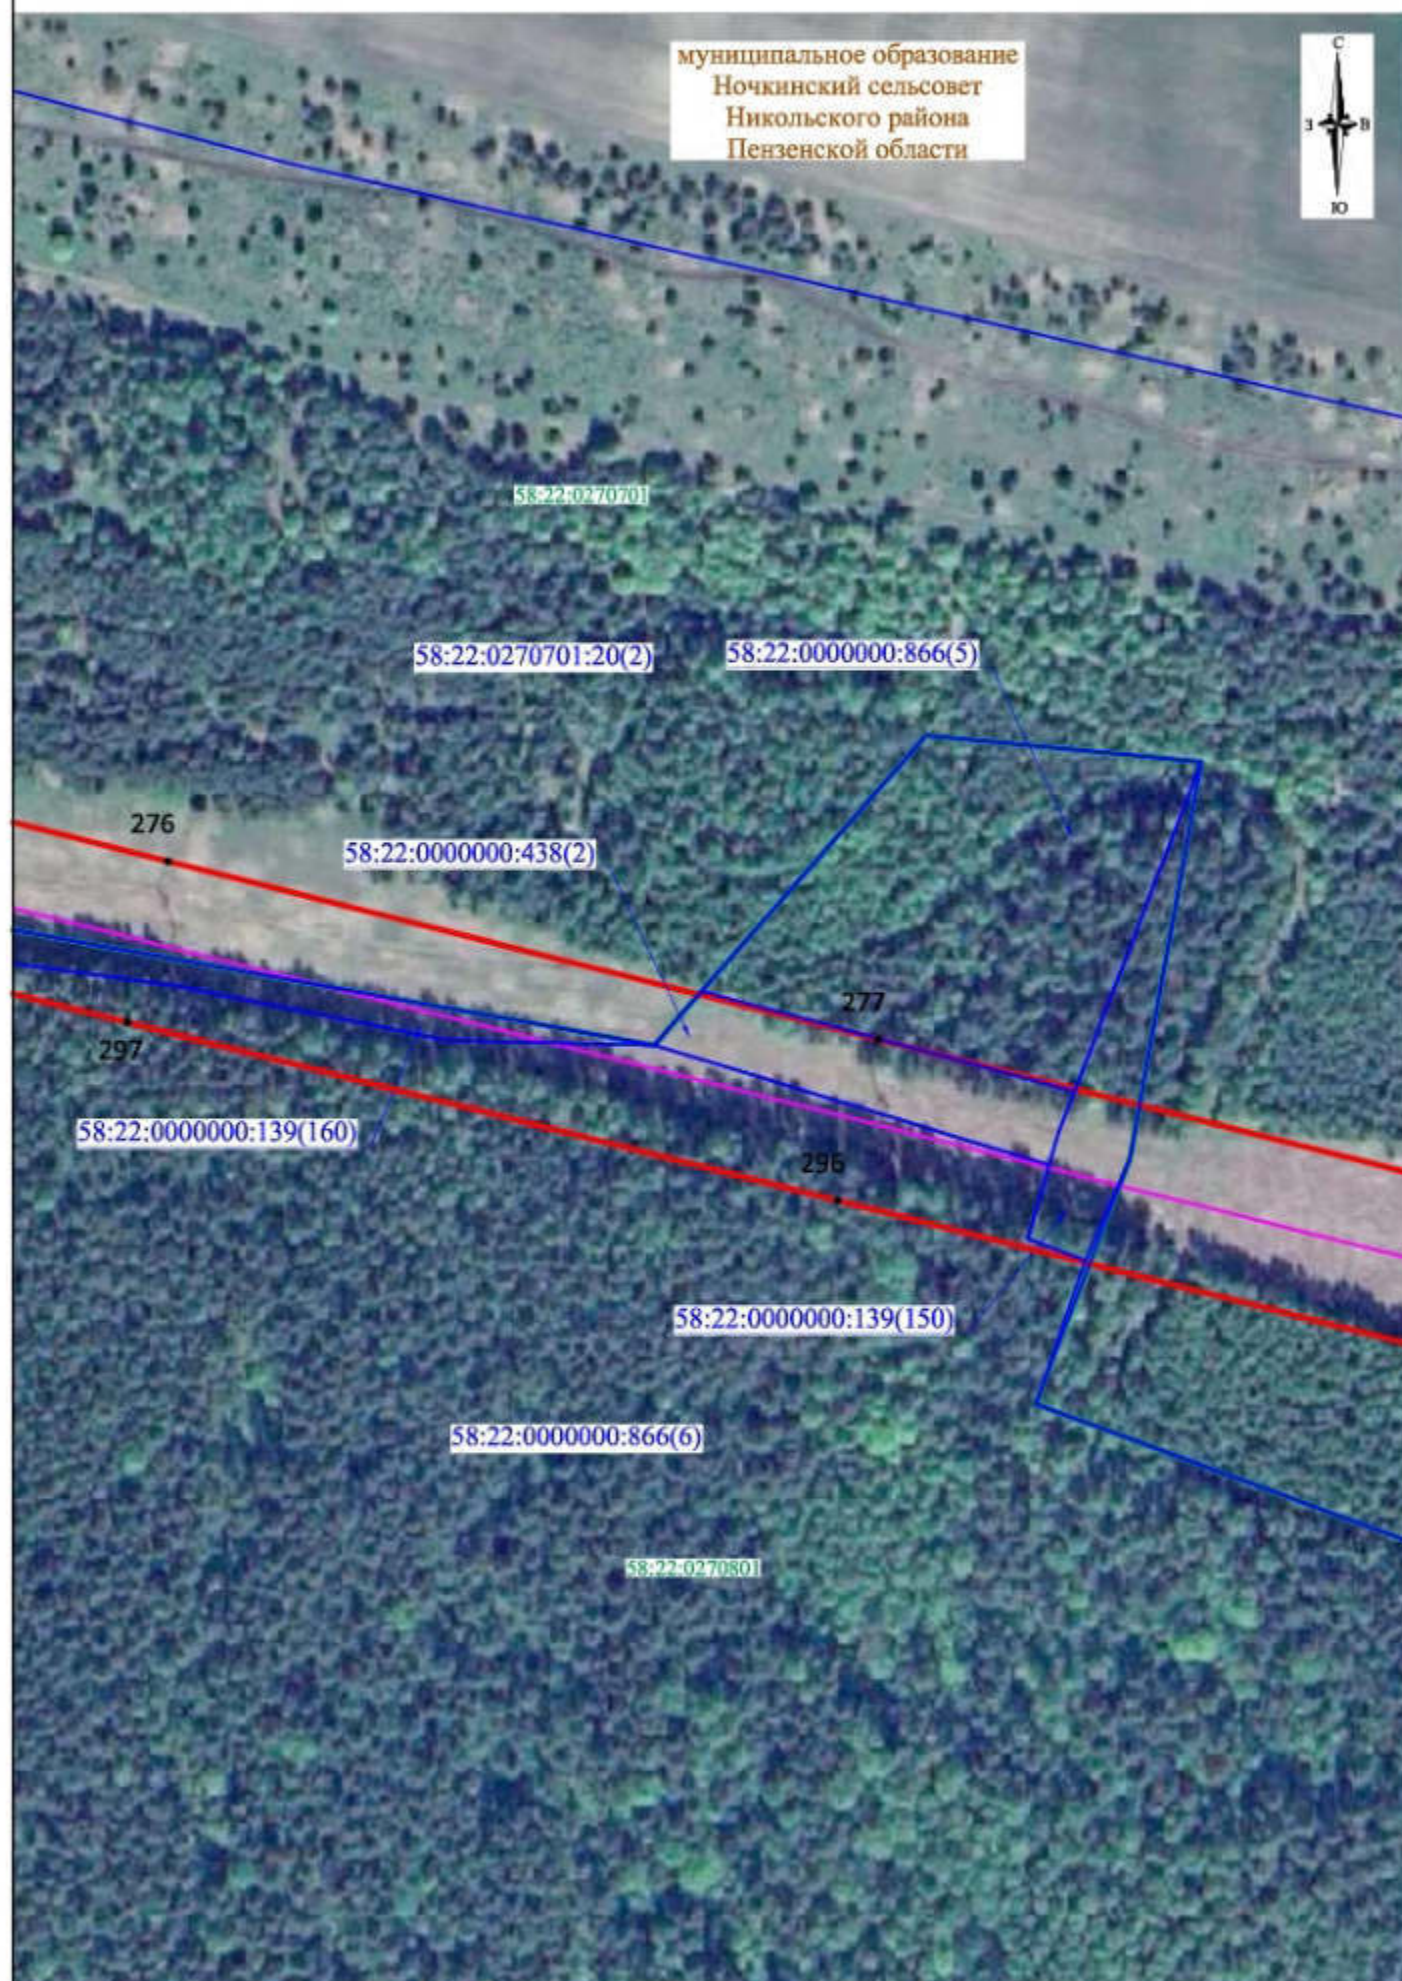


Масштаб 1:2000

Условные обозначения представлены на листе 1

Лист 5, всего листов 116
Дата составления 10.01.2025

СХЕМА РАСПОЛОЖЕНИЯ ГРАНИЦ ПУБЛИЧНОГО СЕРВИТУТА

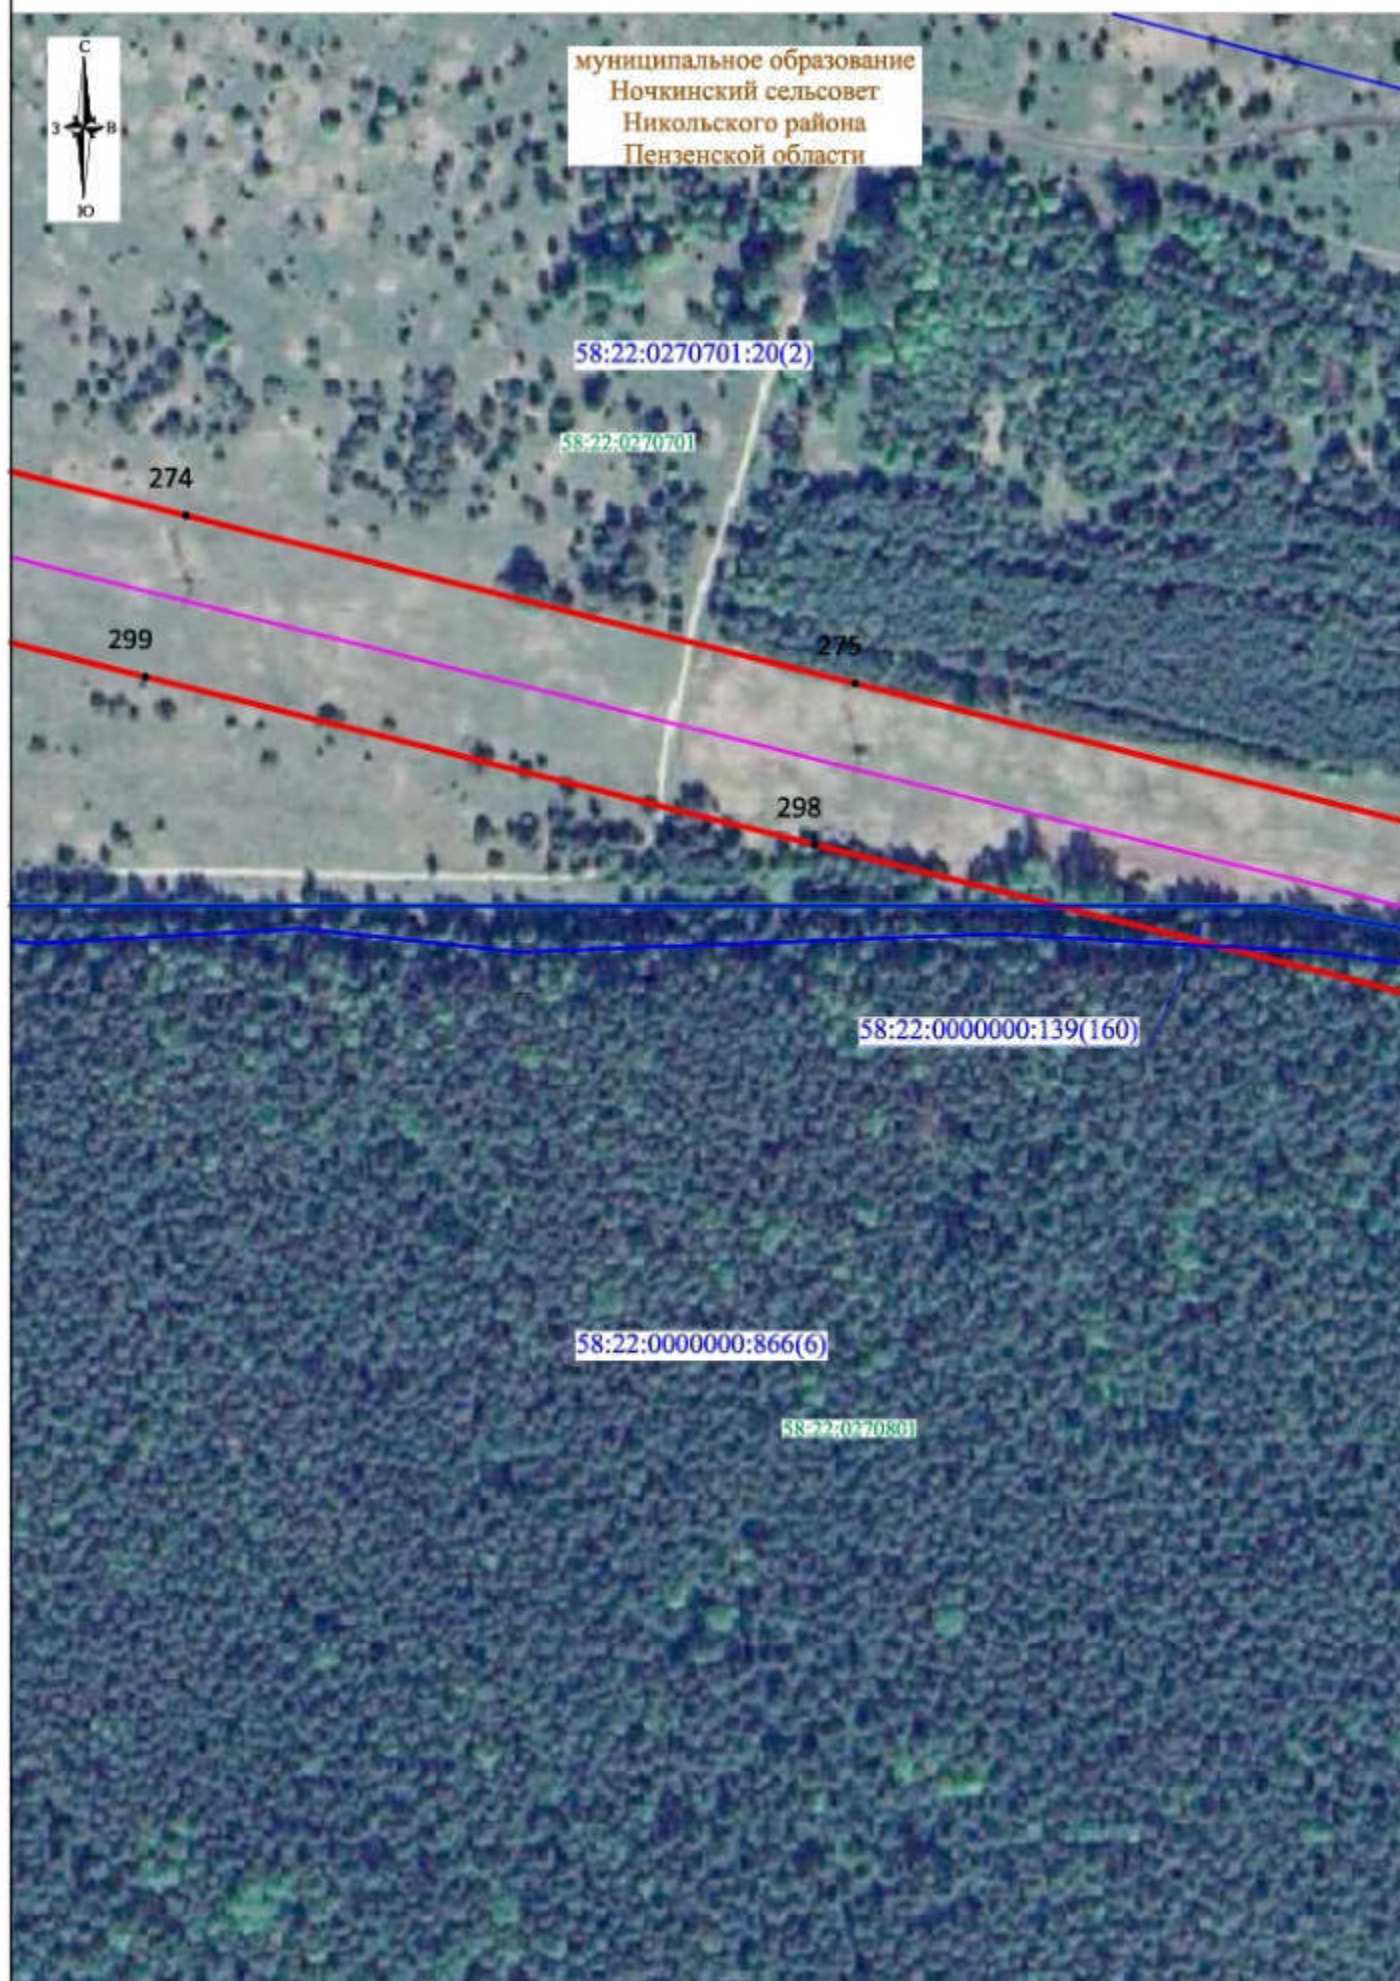


Масштаб 1:2000

Условные обозначения представлены на листе 1

Лист 6, всего листов 116
Дата составления 10.01.2025

СХЕМА РАСПОЛОЖЕНИЯ ГРАНИЦ ПУБЛИЧНОГО СЕРВИТУТА

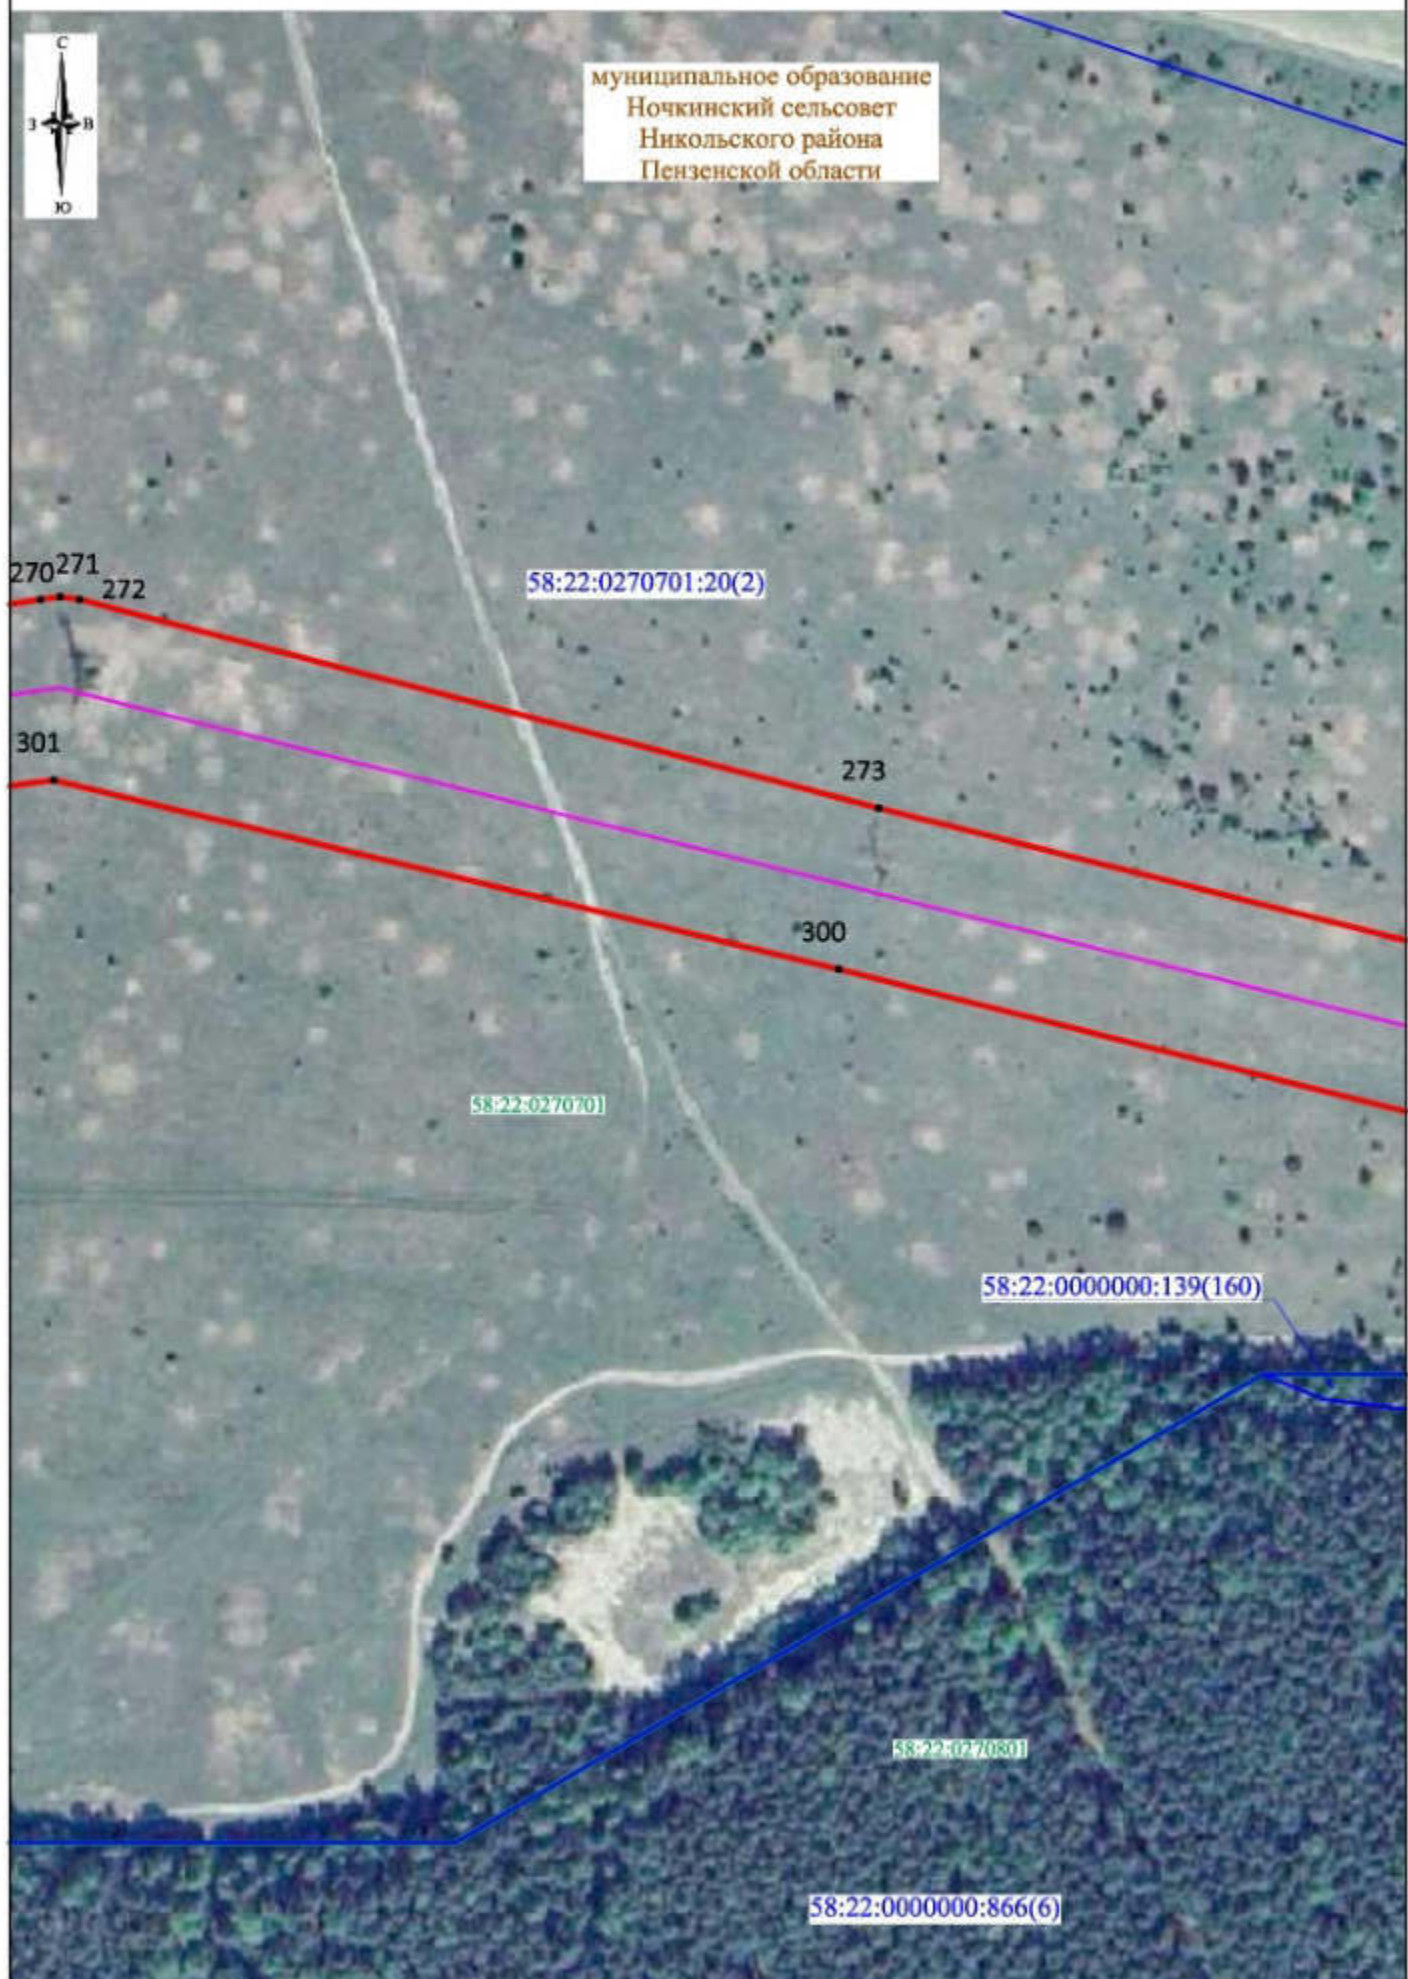

Масштаб 1:2000


Условные обозначения представлены на листе 1

Лист 7, всего листов 116
Дата составления 10.01.2025

СХЕМА РАСПОЛОЖЕНИЯ ГРАНИЦ ПУБЛИЧНОГО СЕРВИТУТА



муниципальное образование
Ночкинский сельсовет
Никольского района
Пензенской области

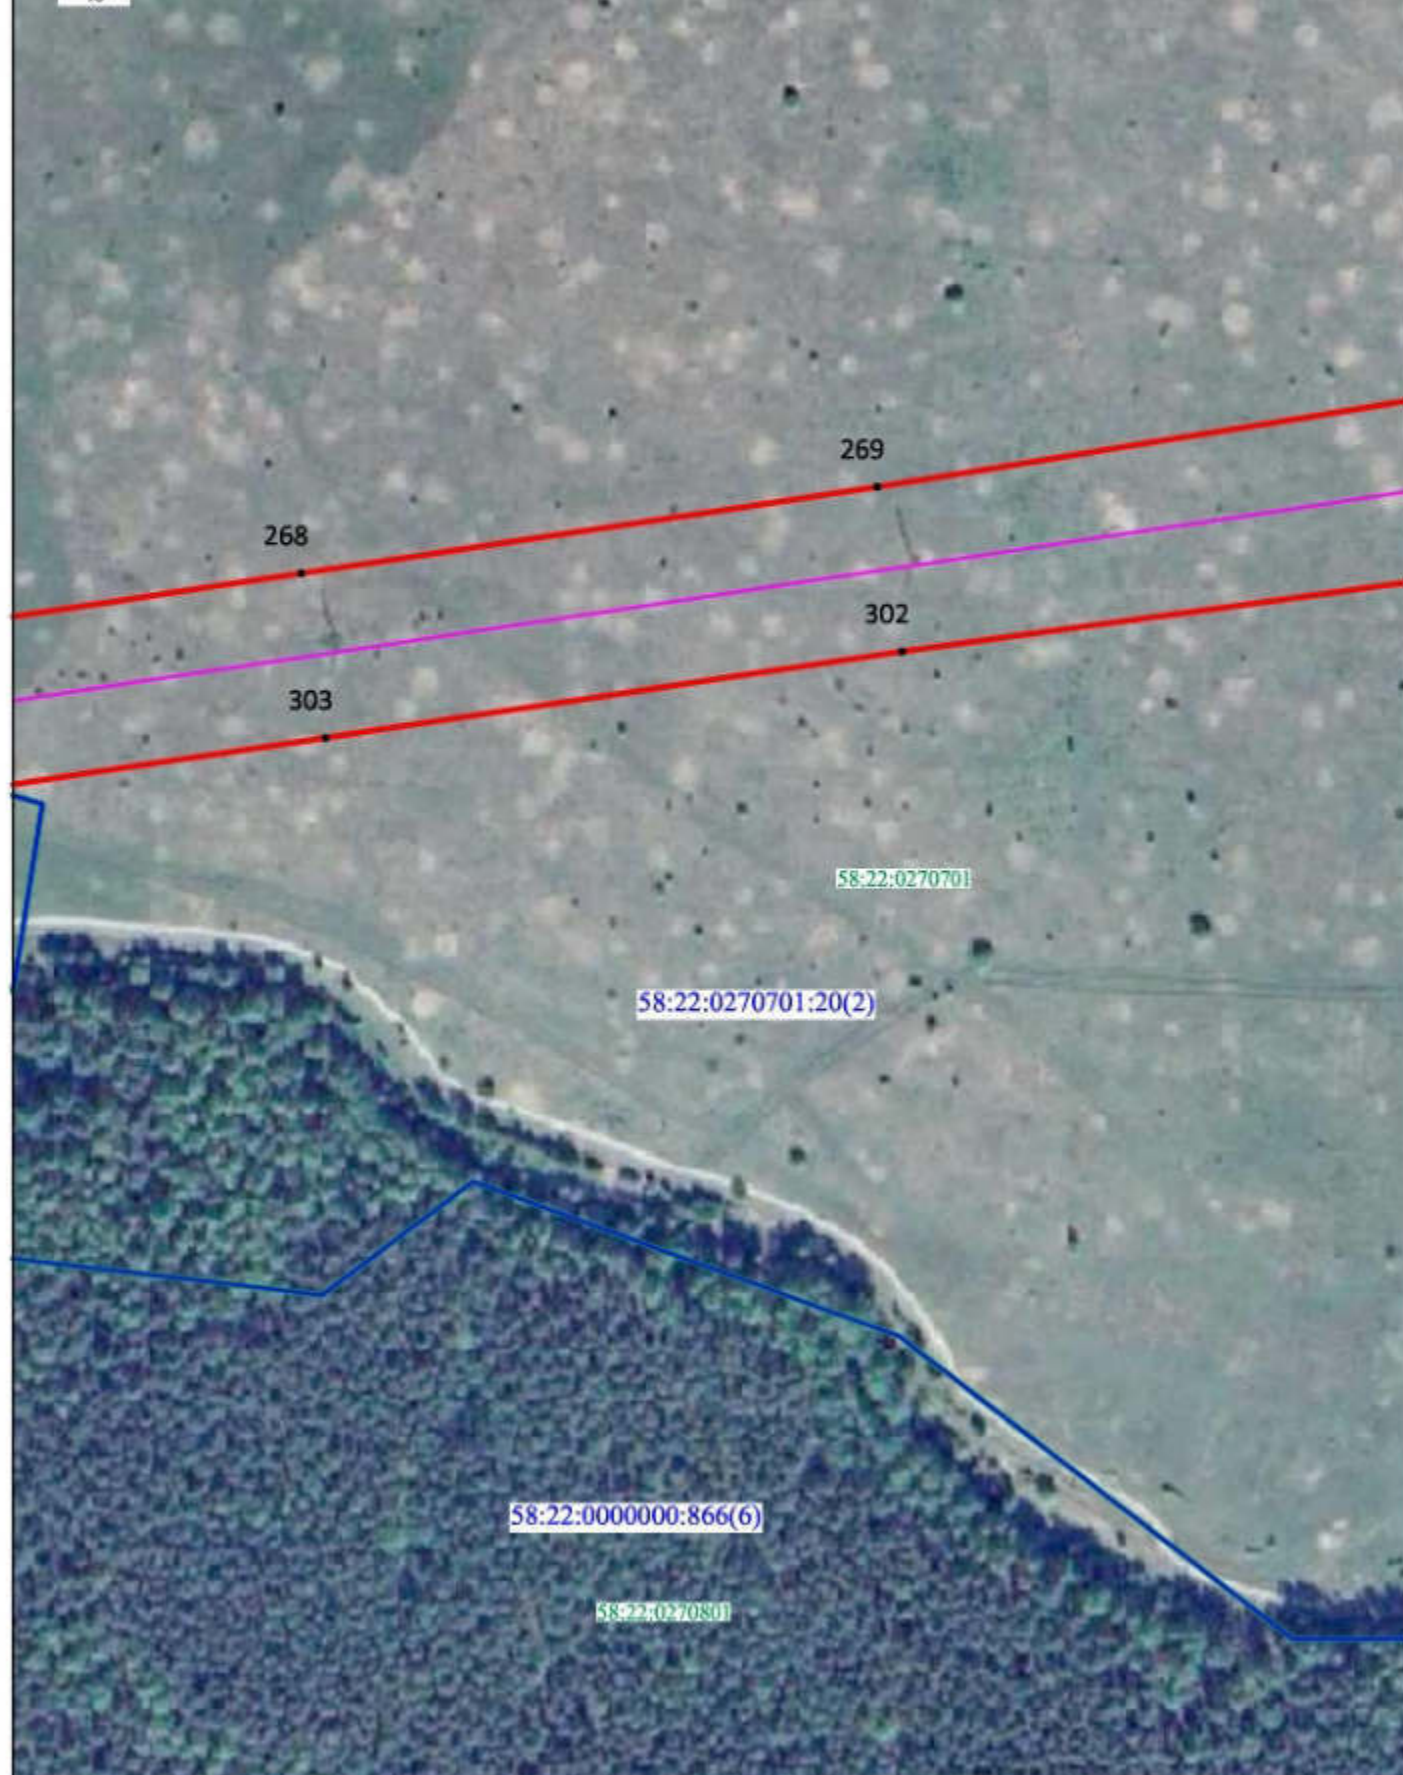


Масштаб 1:2000

Условные обозначения представлены на листе 1

Лист 8, всего листов 116
Дата составления 10.01.2025

СХЕМА РАСПОЛОЖЕНИЯ ГРАНИЦ ПУБЛИЧНОГО СЕРВИТУТА

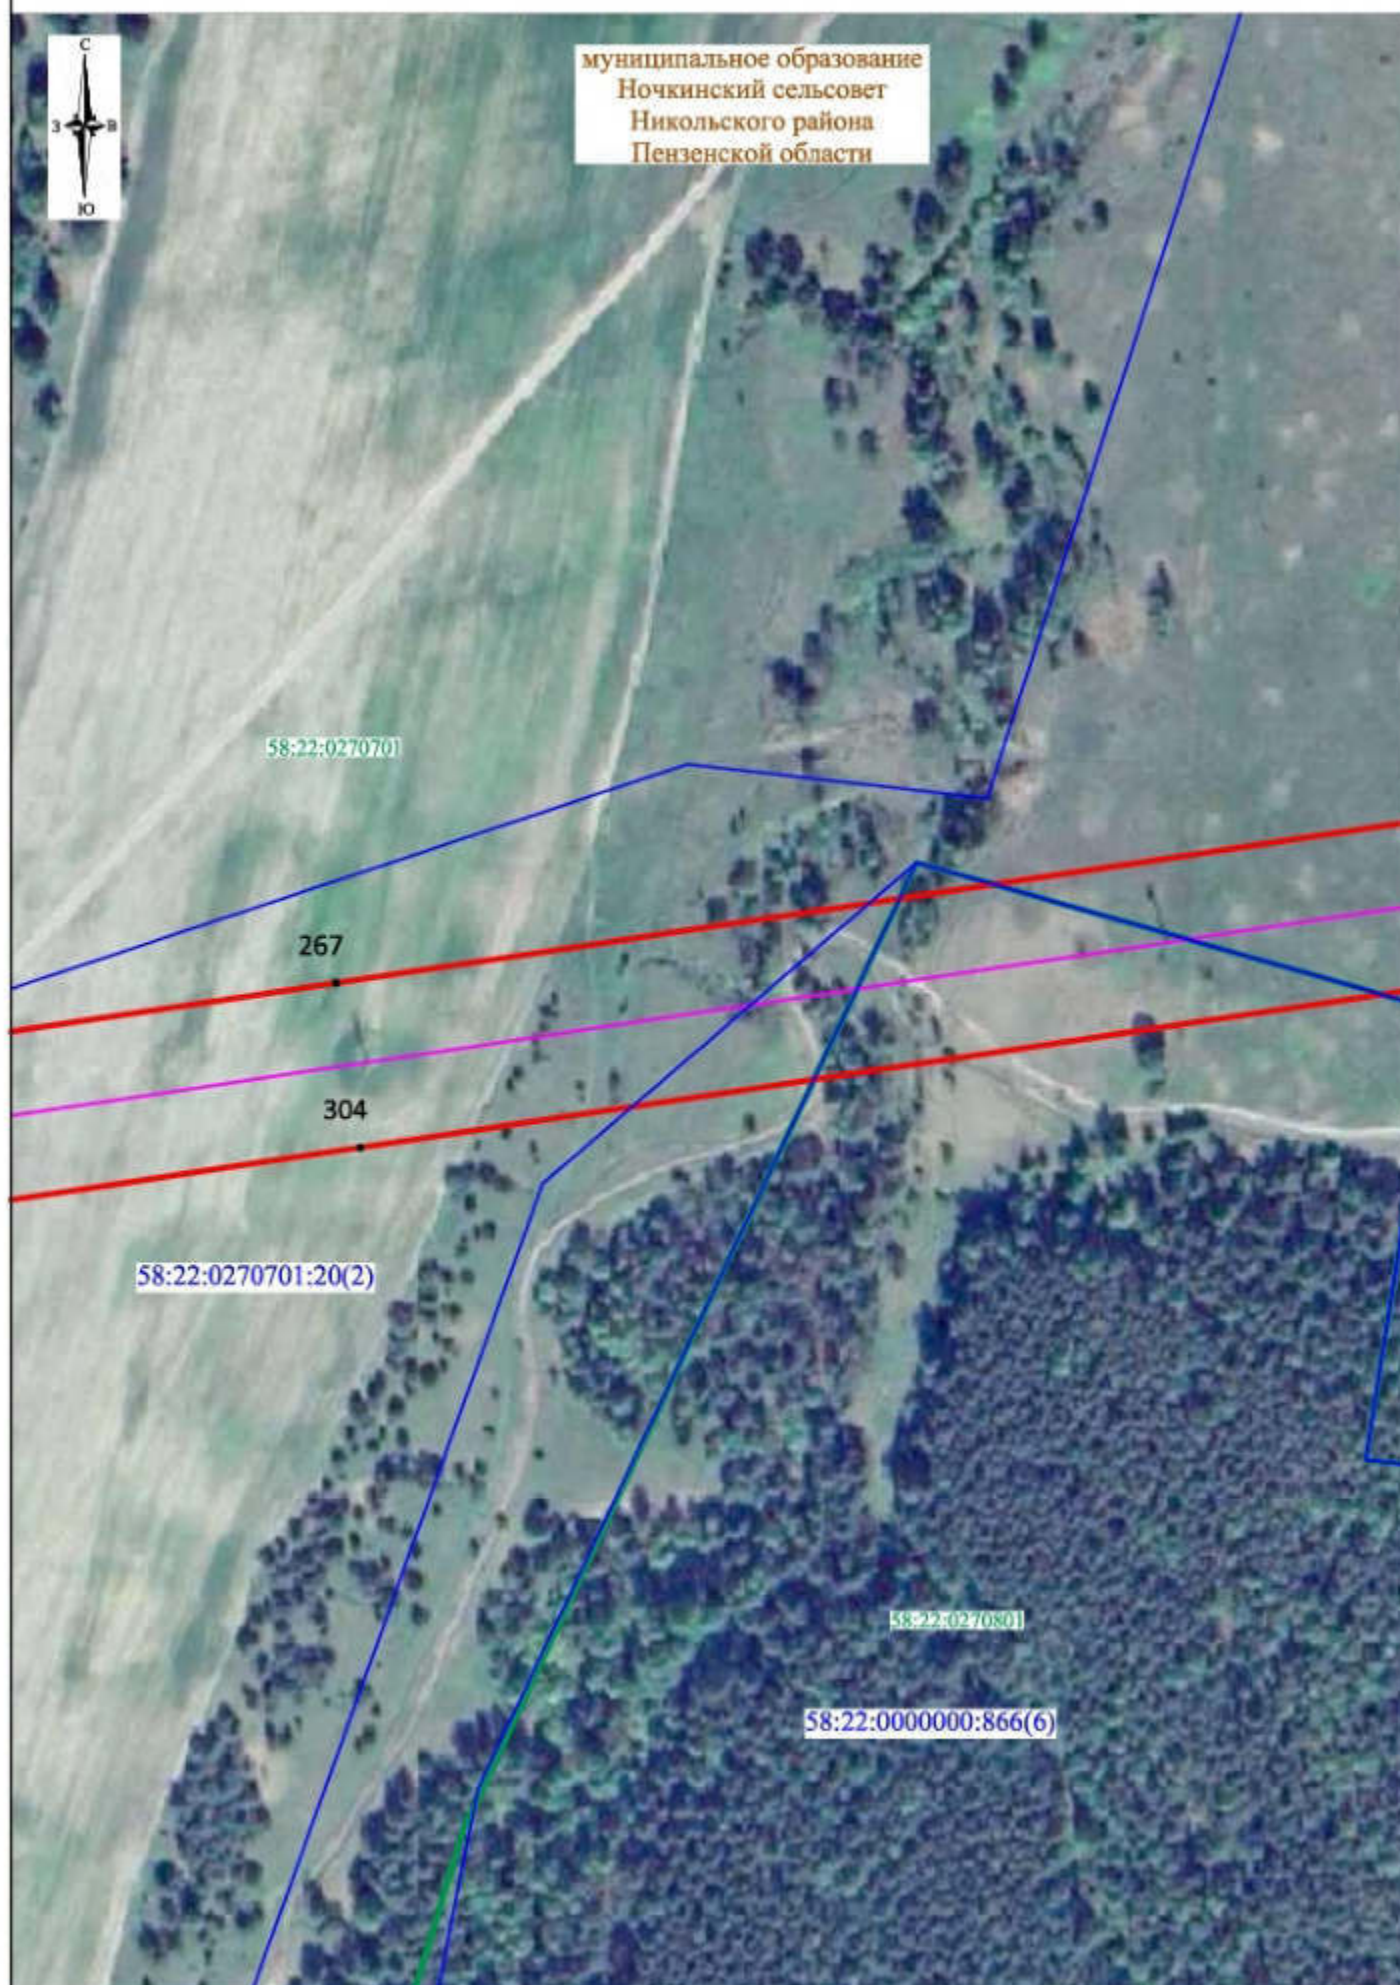

Масштаб 1:2000

Условные обозначения представлены на листе 1

Лист 9, всего листов 116
Дата составления 10.01.2025

СХЕМА РАСПОЛОЖЕНИЯ ГРАНИЦ ПУБЛИЧНОГО СЕРВИТУТА



Масштаб 1:2000

Условные обозначения представлены на листе 1

Лист 10, всего листов 116
Дата составления 10.01.2025

СХЕМА РАСПОЛОЖЕНИЯ ГРАНИЦ ПУБЛИЧНОГО СЕРВИТУТА



Масштаб 1:2000

Условные обозначения представлены на листе 1

Лист 11, всего листов 116
Дата составления 10.01.2025

СХЕМА РАСПОЛОЖЕНИЯ ГРАНИЦ ПУБЛИЧНОГО СЕРВИТУТА


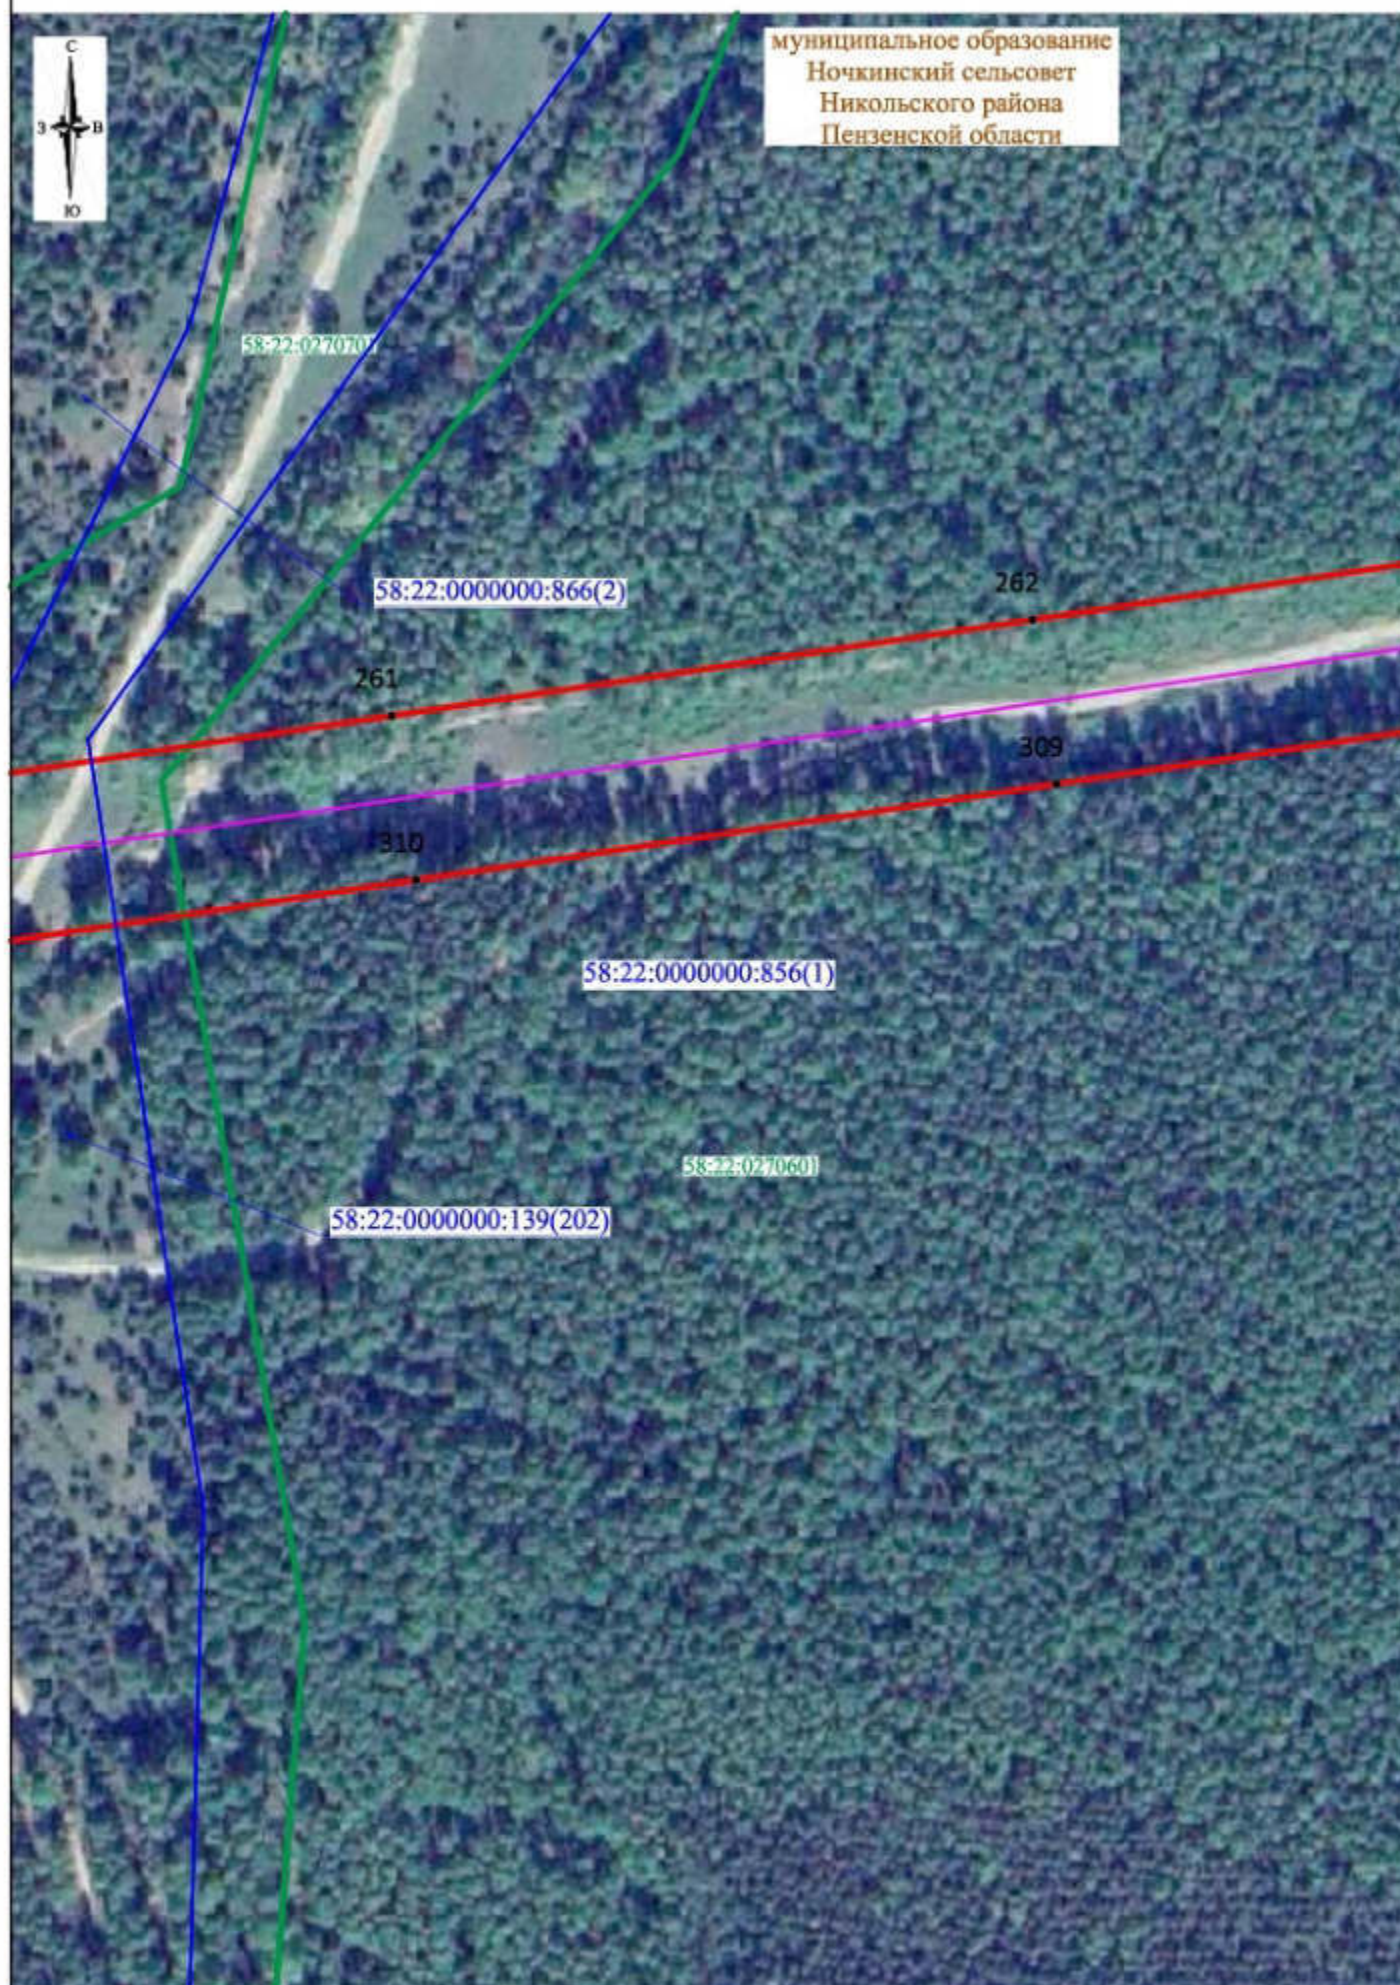


СХЕМА РАСПОЛОЖЕНИЯ ГРАНИЦ ПУБЛИЧНОГО СЕРВИТУТА



муниципальное образование
Ночкинский сельсовет
Никольского района
Пензенской области

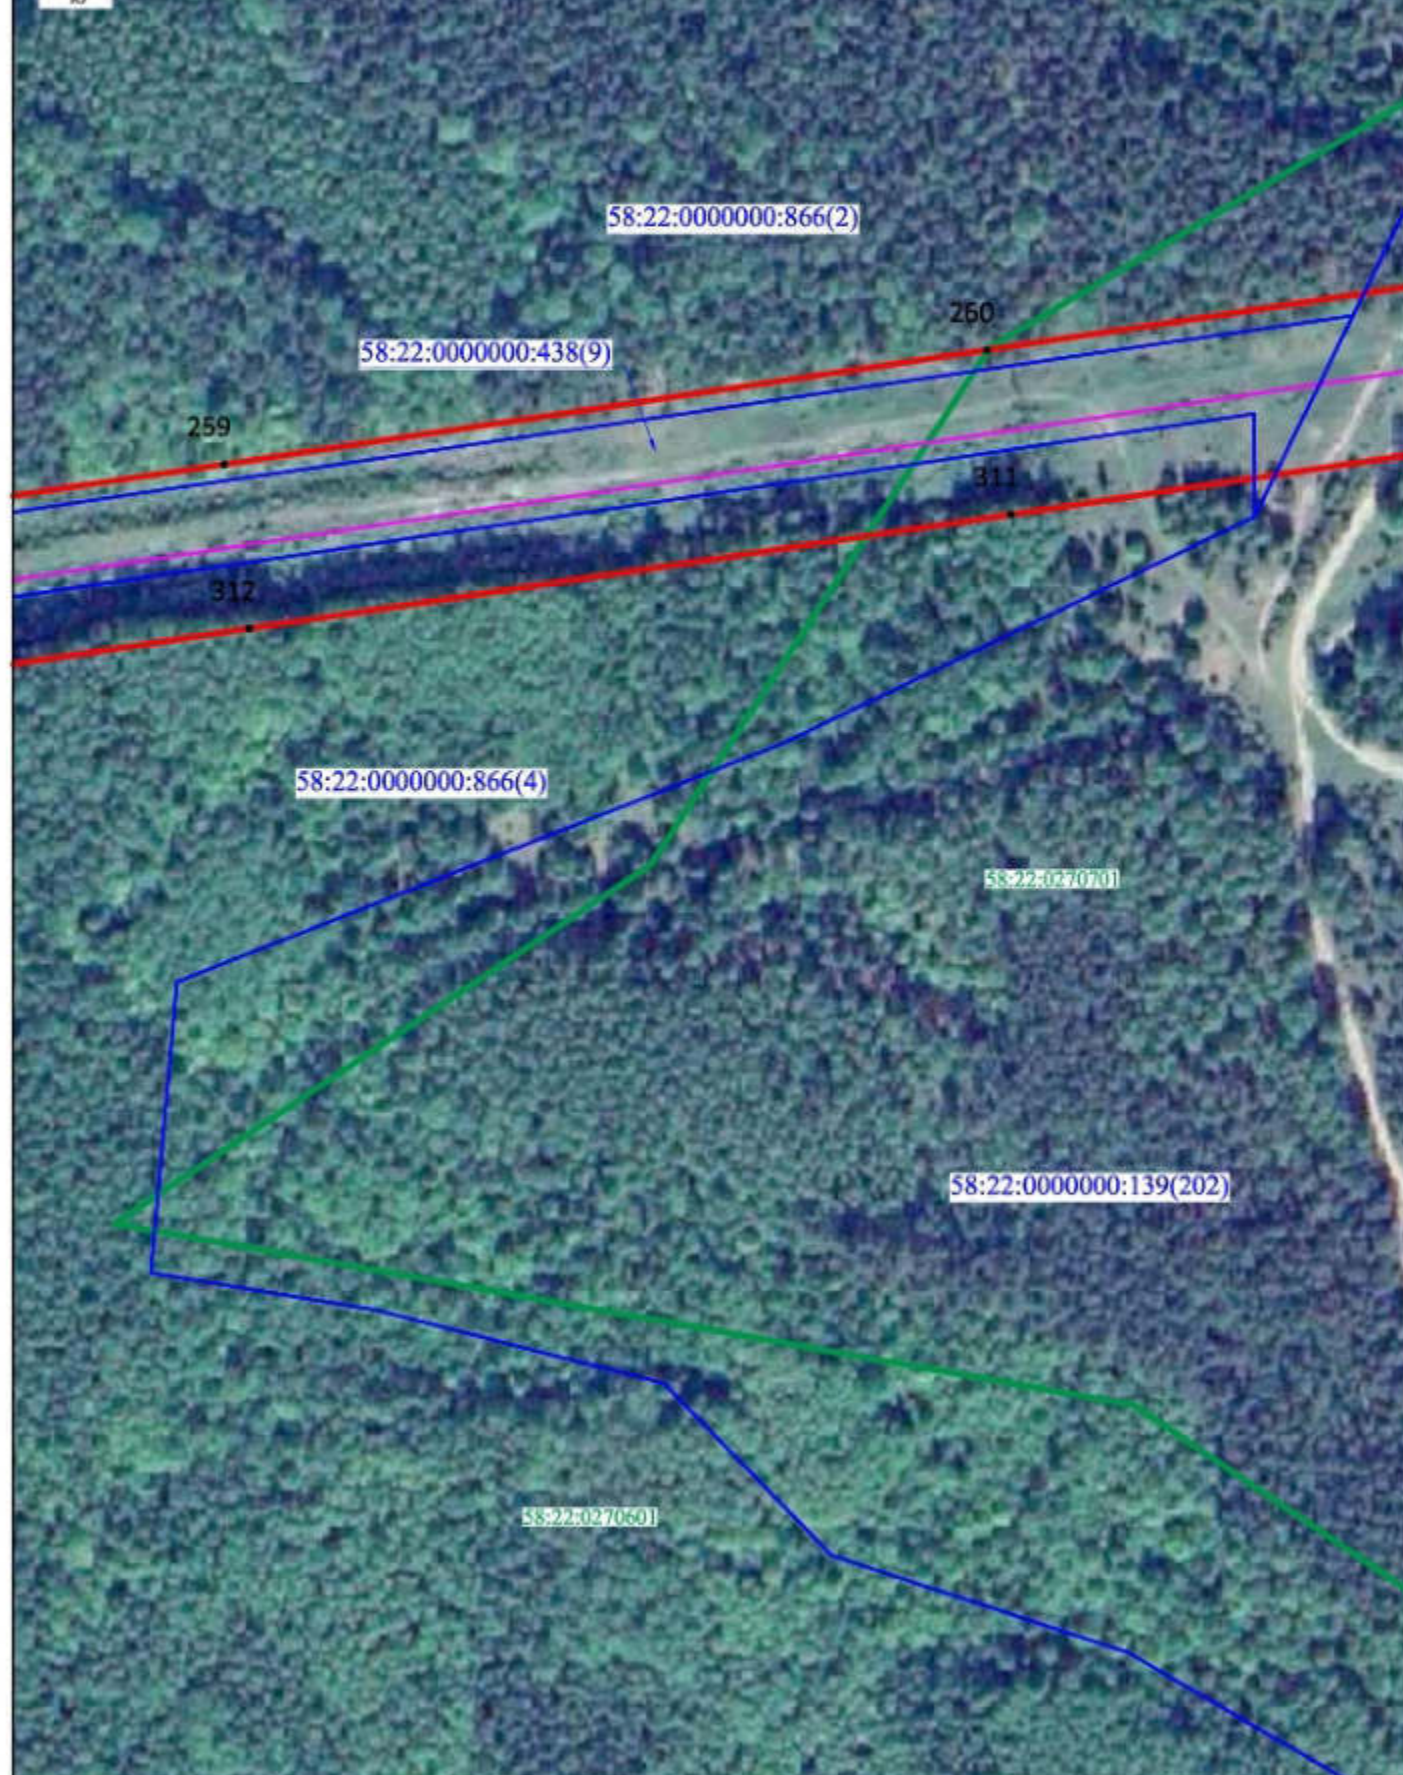

Масштаб 1:2000


Условные обозначения представлены на листе 1

Лист 13, всего листов 116
Дата составления 10.01.2025

СХЕМА РАСПОЛОЖЕНИЯ ГРАНИЦ ПУБЛИЧНОГО СЕРВИТУТА



муниципальное образование
Ночкинский сельсовет
Никольского района
Пензенской области

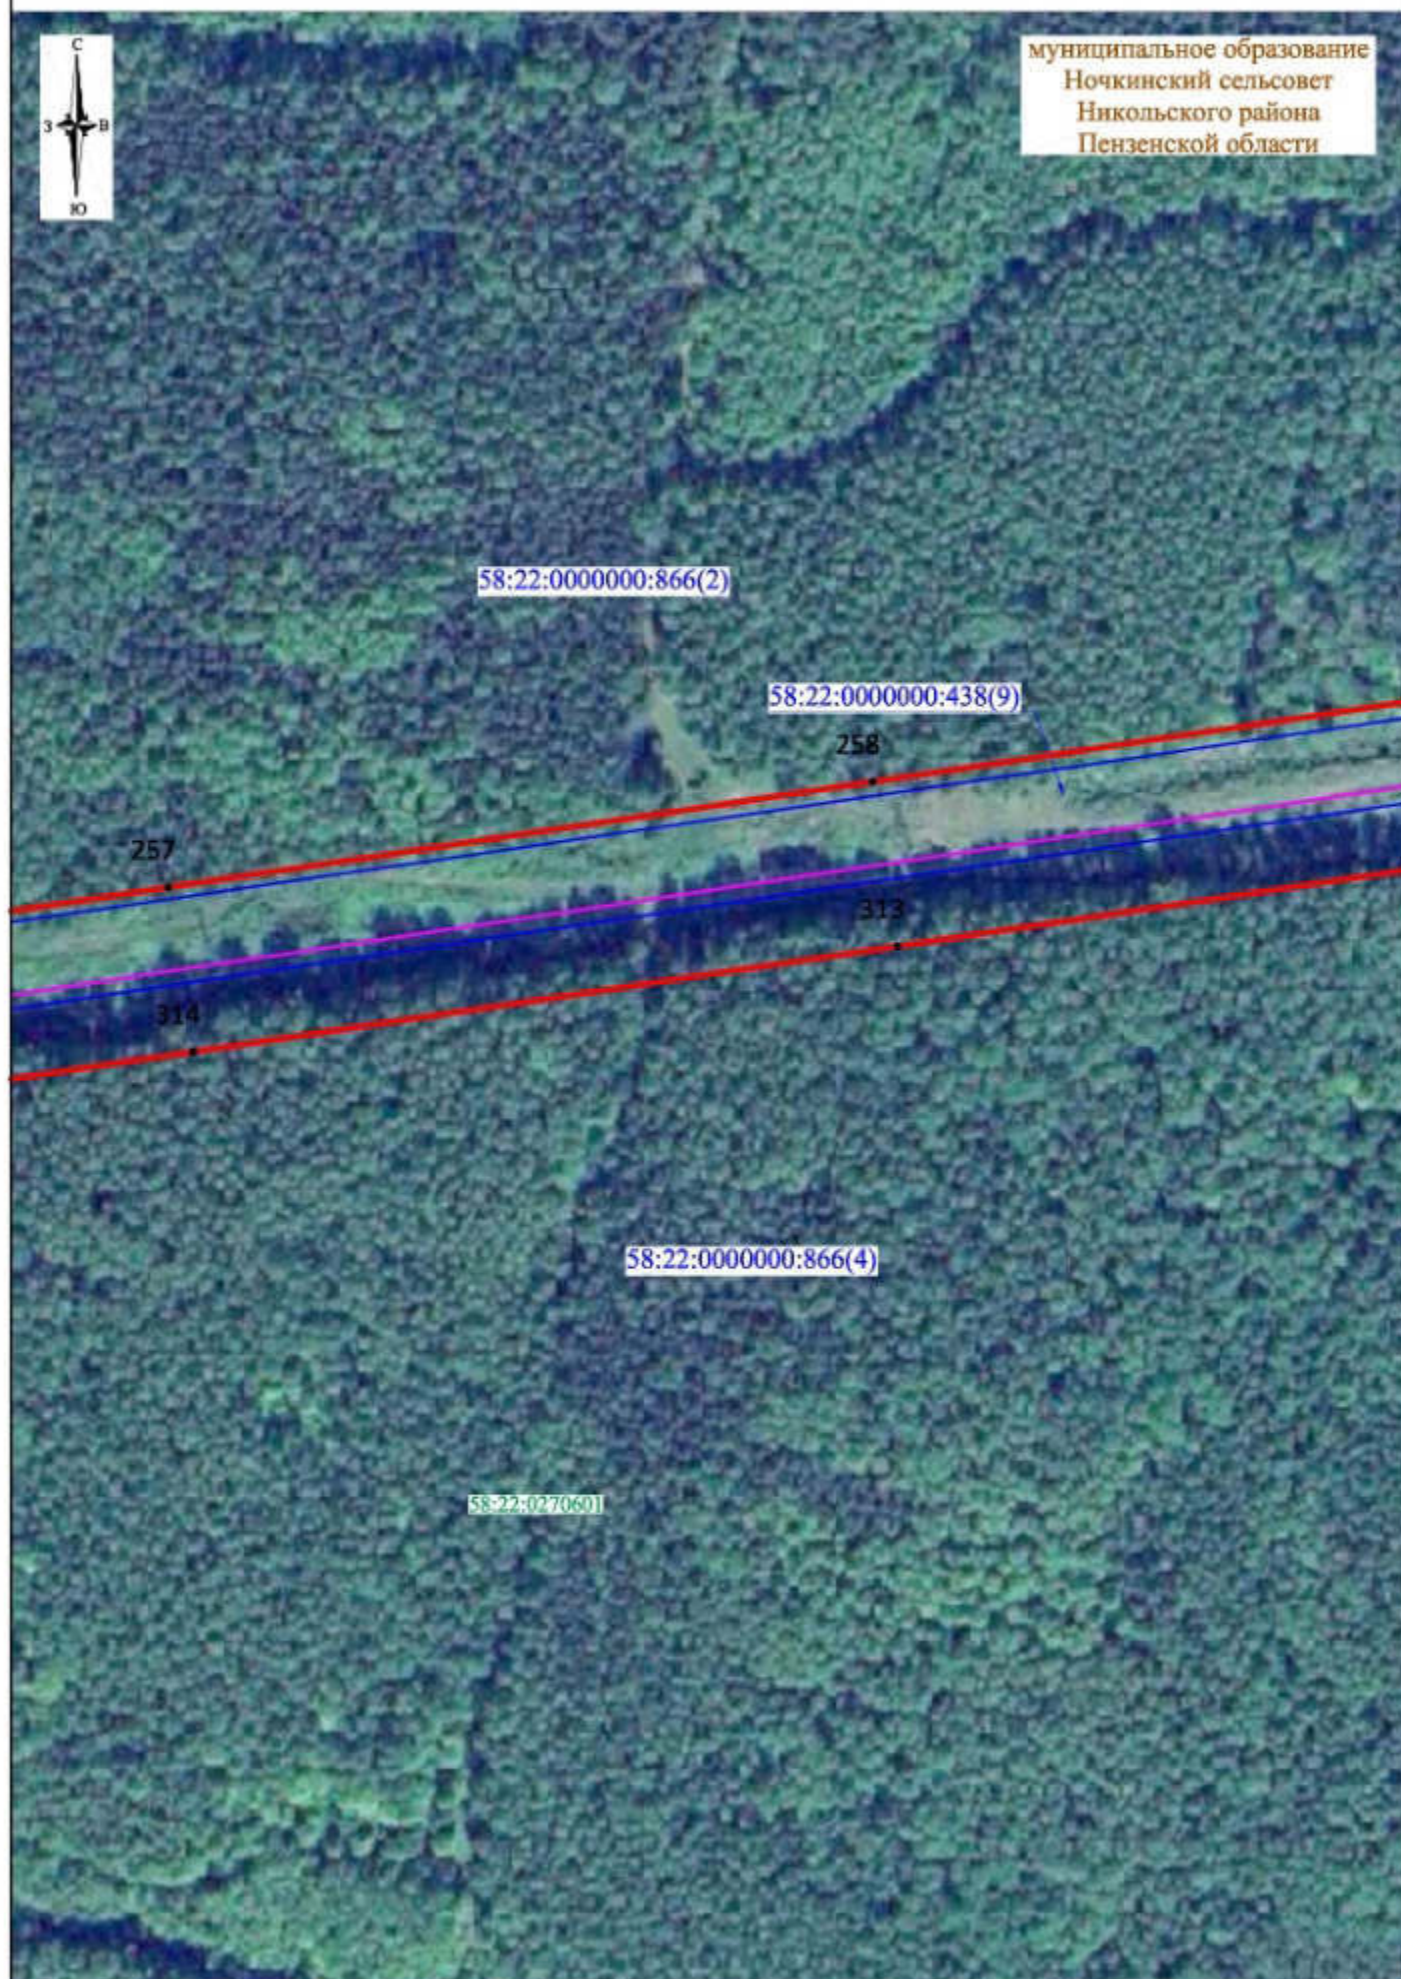

Масштаб 1:2000

Условные обозначения представлены на листе 1

Лист 14, всего листов 116
Дата составления 10.01.2025

СХЕМА РАСПОЛОЖЕНИЯ ГРАНИЦ ПУБЛИЧНОГО СЕРВИТУТА



муниципальное образование
Ночкинский сельсовет
Никольского района
Пензенской области



Масштаб 1:2000

Условные обозначения представлены на листе 1

Лист 15, всего листов 116
Дата составления 10.01.2025

СХЕМА РАСПОЛОЖЕНИЯ ГРАНИЦ ПУБЛИЧНОГО СЕРВИТУТА



муниципальное образование
Ночкинский сельсовет
Никольского района
Пензенской области



Масштаб 1:2000

Условные обозначения представлены на листе 1

Лист 16, всего листов 116
Дата составления 10.01.2025

СХЕМА РАСПОЛОЖЕНИЯ ГРАНИЦ ПУБЛИЧНОГО СЕРВИТУТА


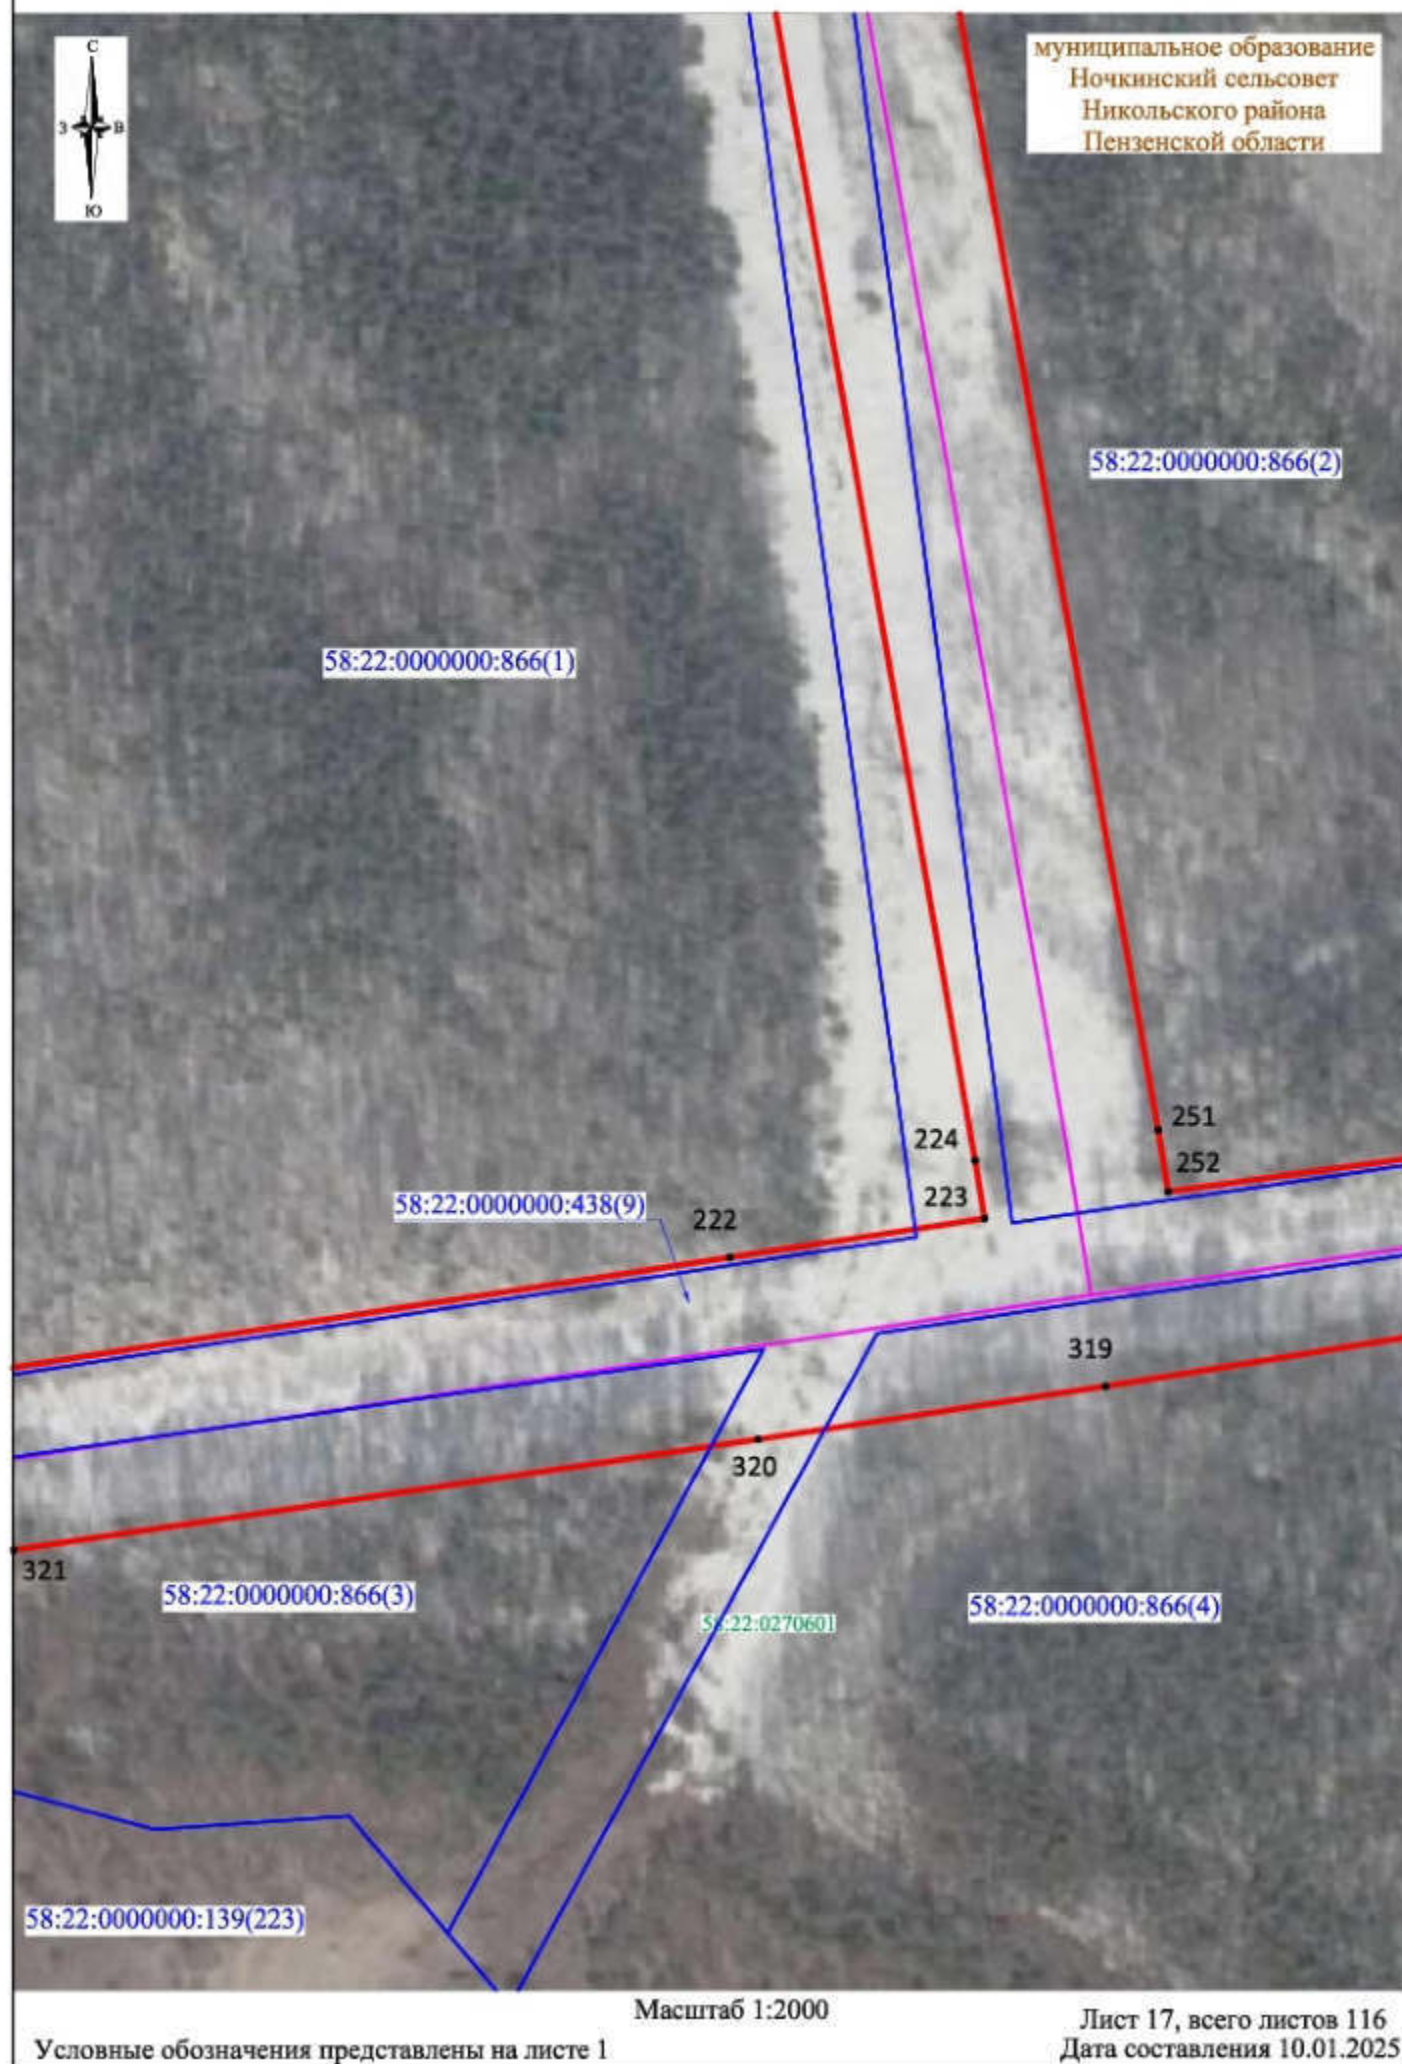


СХЕМА РАСПОЛОЖЕНИЯ ГРАНИЦ ПУБЛИЧНОГО СЕРВИТУТА

муниципальное образование
Ночкинский сельсовет
Никольского района
Пензенской области

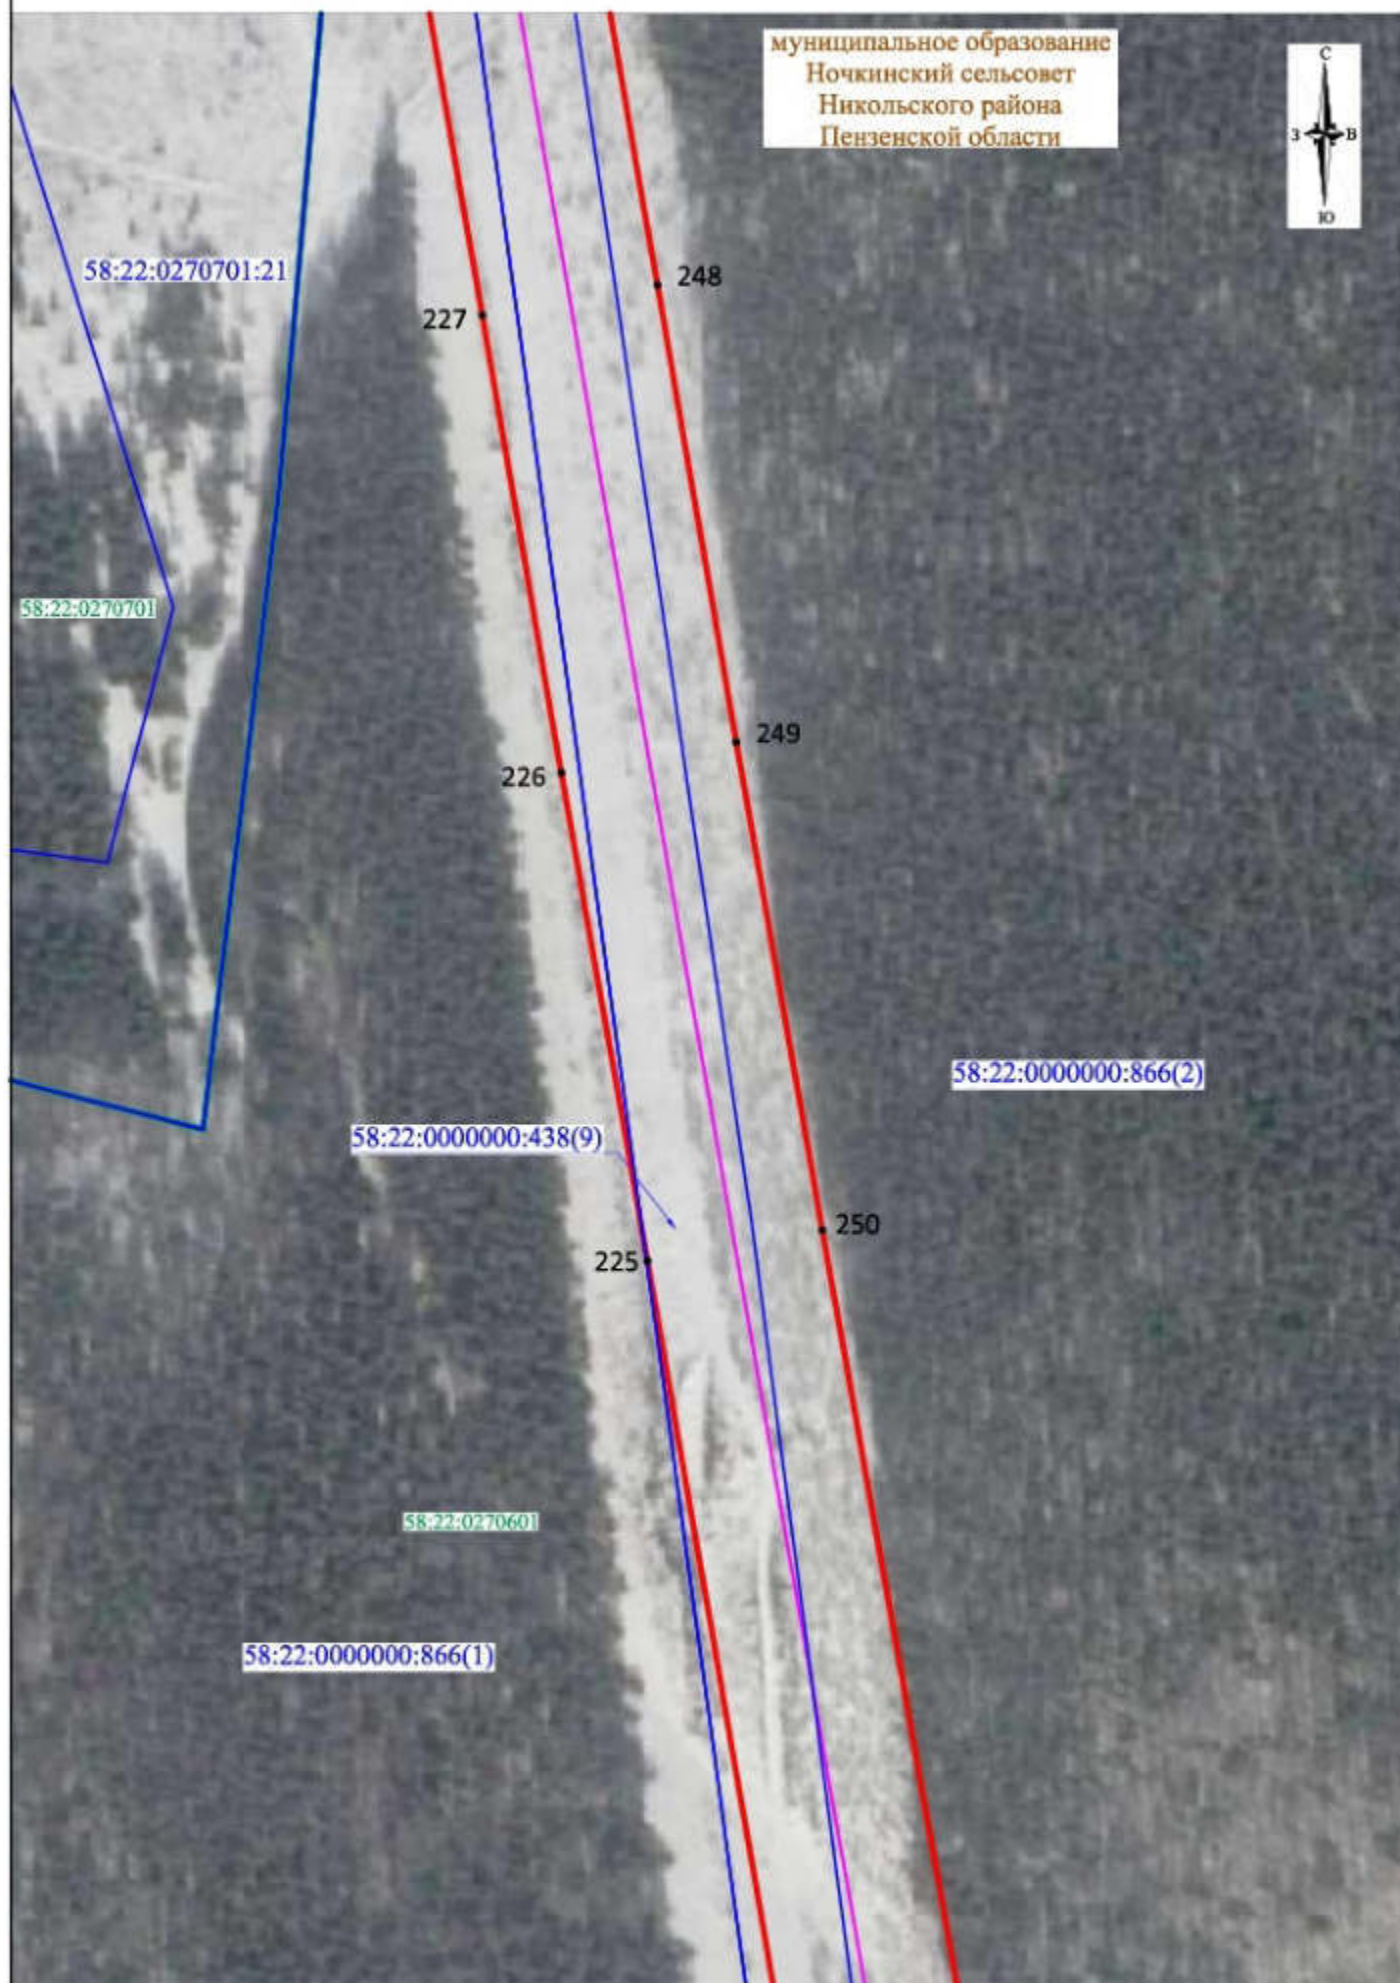


Масштаб 1:2000

Условные обозначения представлены на листе 1

Лист 18, всего листов 116
Дата составления 10.01.2025

СХЕМА РАСПОЛОЖЕНИЯ ГРАНИЦ ПУБЛИЧНОГО СЕРВИТУТА

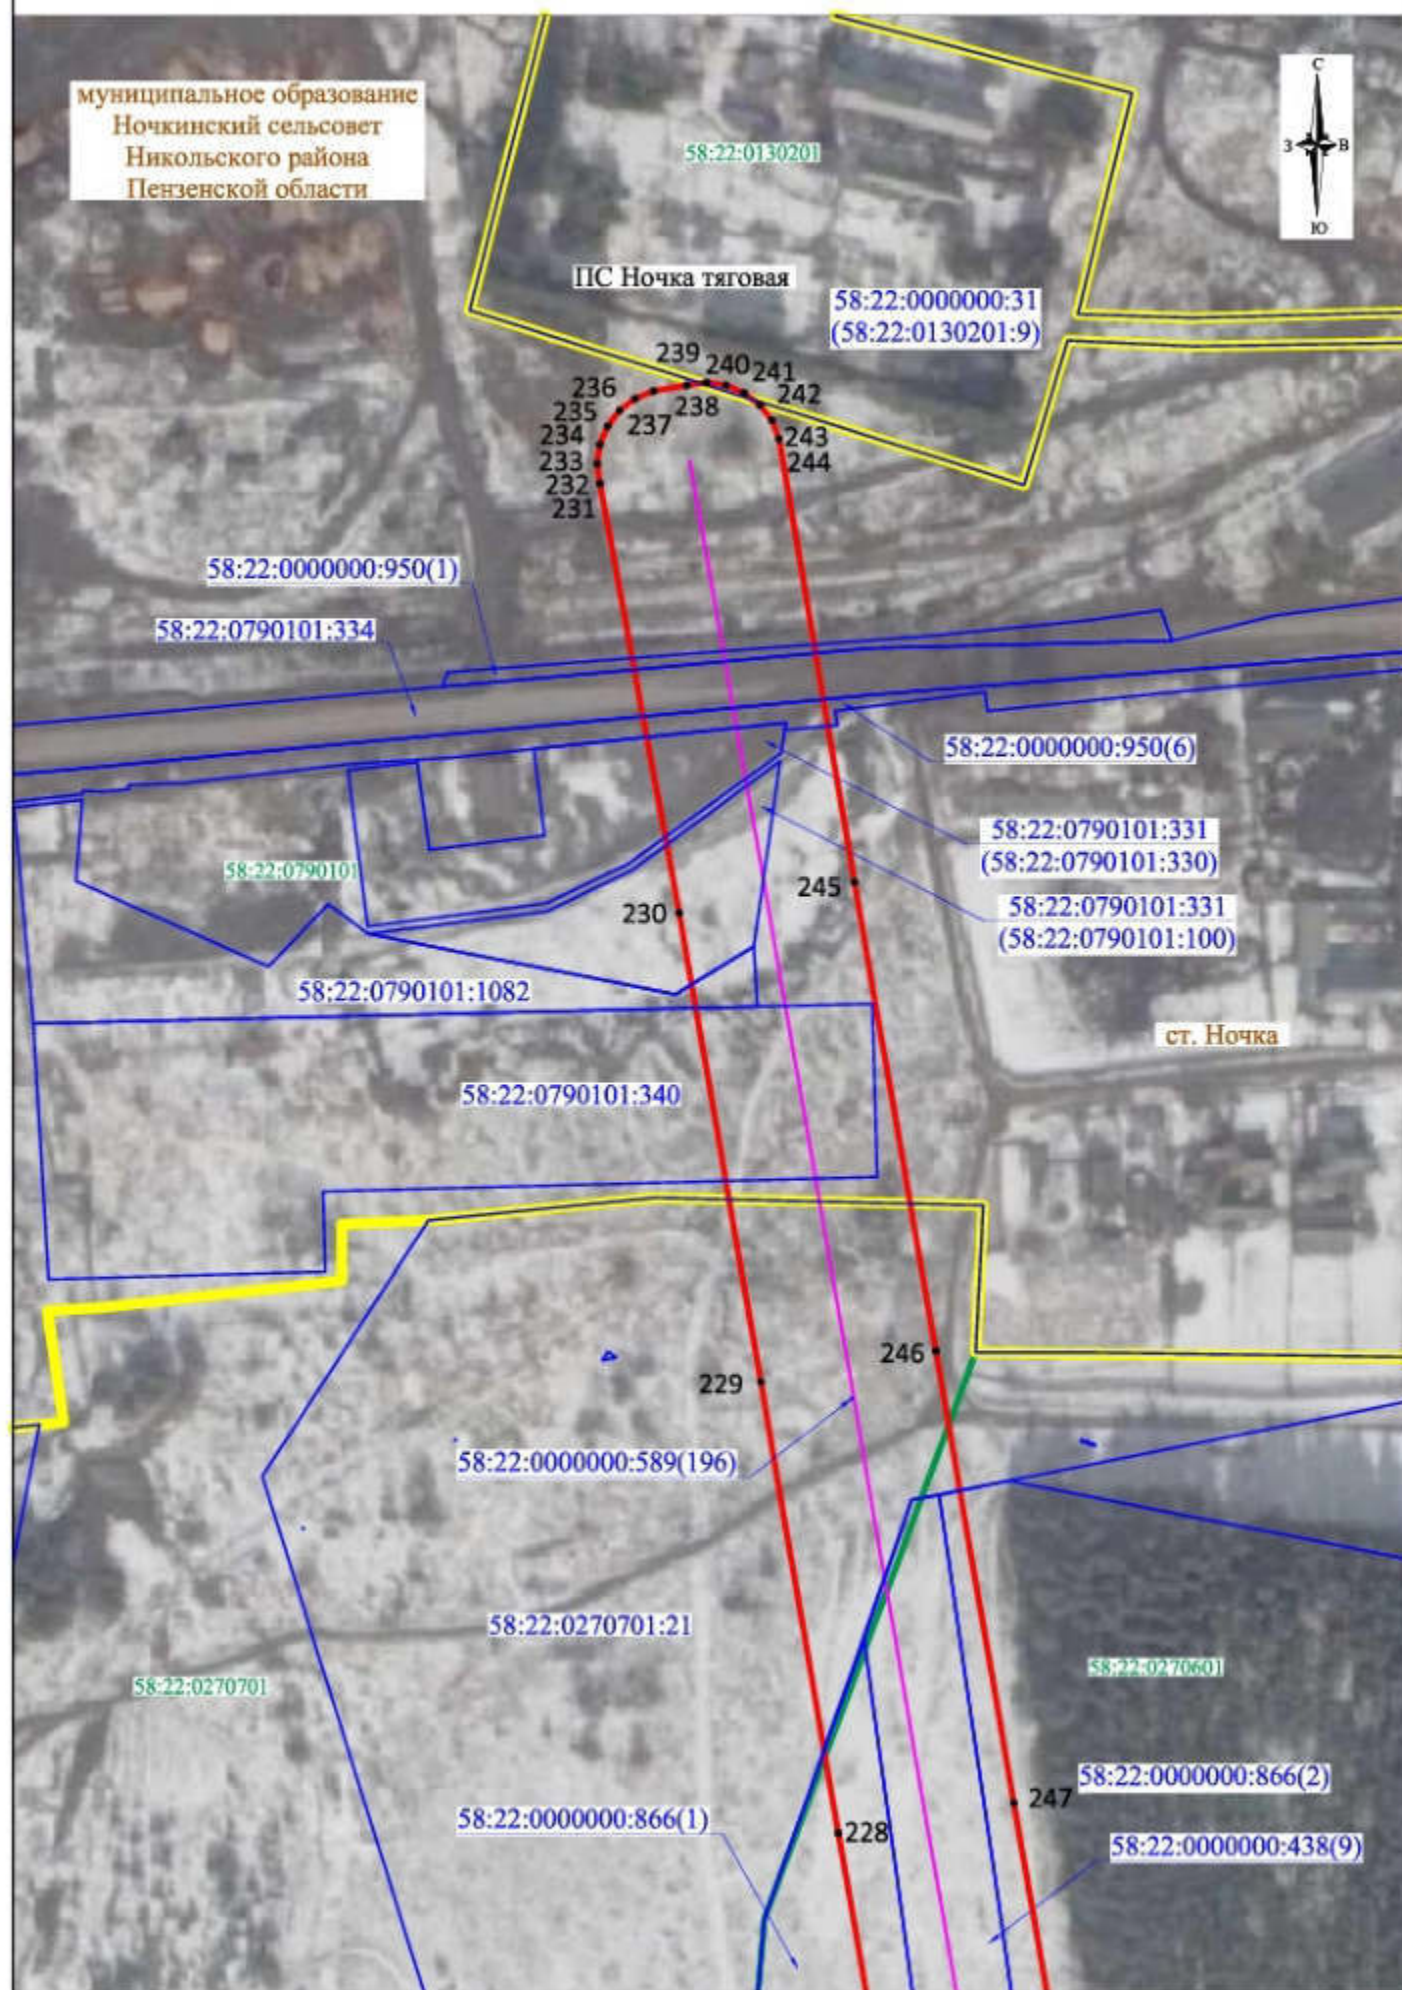


Масштаб 1:2000

Условные обозначения представлены на листе 1

Лист 19, всего листов 116
Дата составления 10.01.2025

СХЕМА РАСПОЛОЖЕНИЯ ГРАНИЦ ПУБЛИЧНОГО СЕРВИТУТА

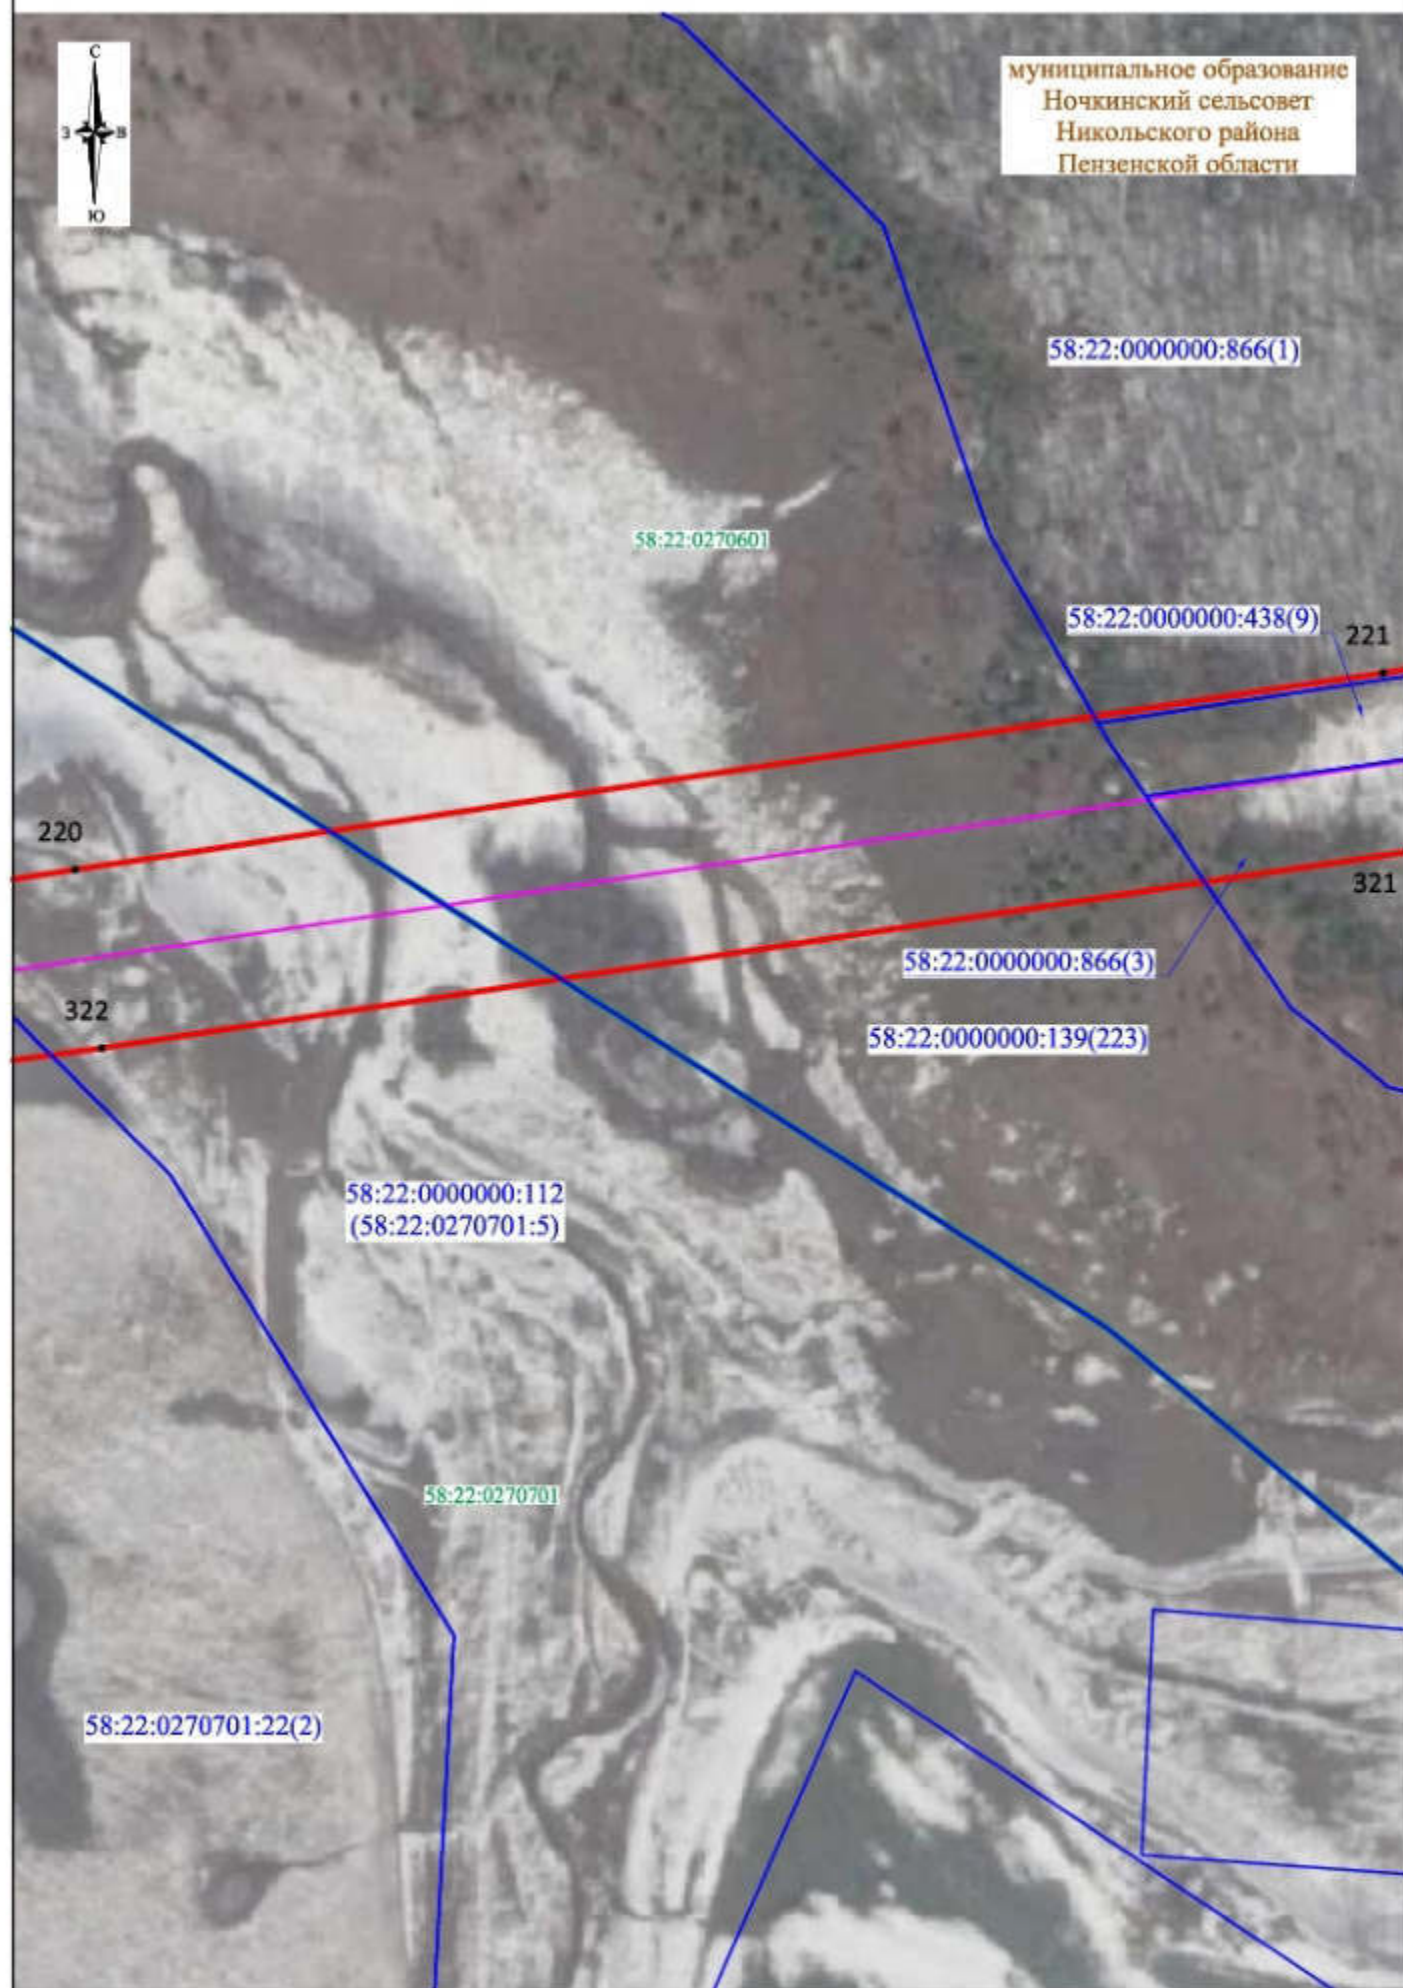


Масштаб 1:2000

Условные обозначения представлены на листе 1

Лист 20, всего листов 116
Дата составления 10.01.2025

СХЕМА РАСПОЛОЖЕНИЯ ГРАНИЦ ПУБЛИЧНОГО СЕРВИТУТА

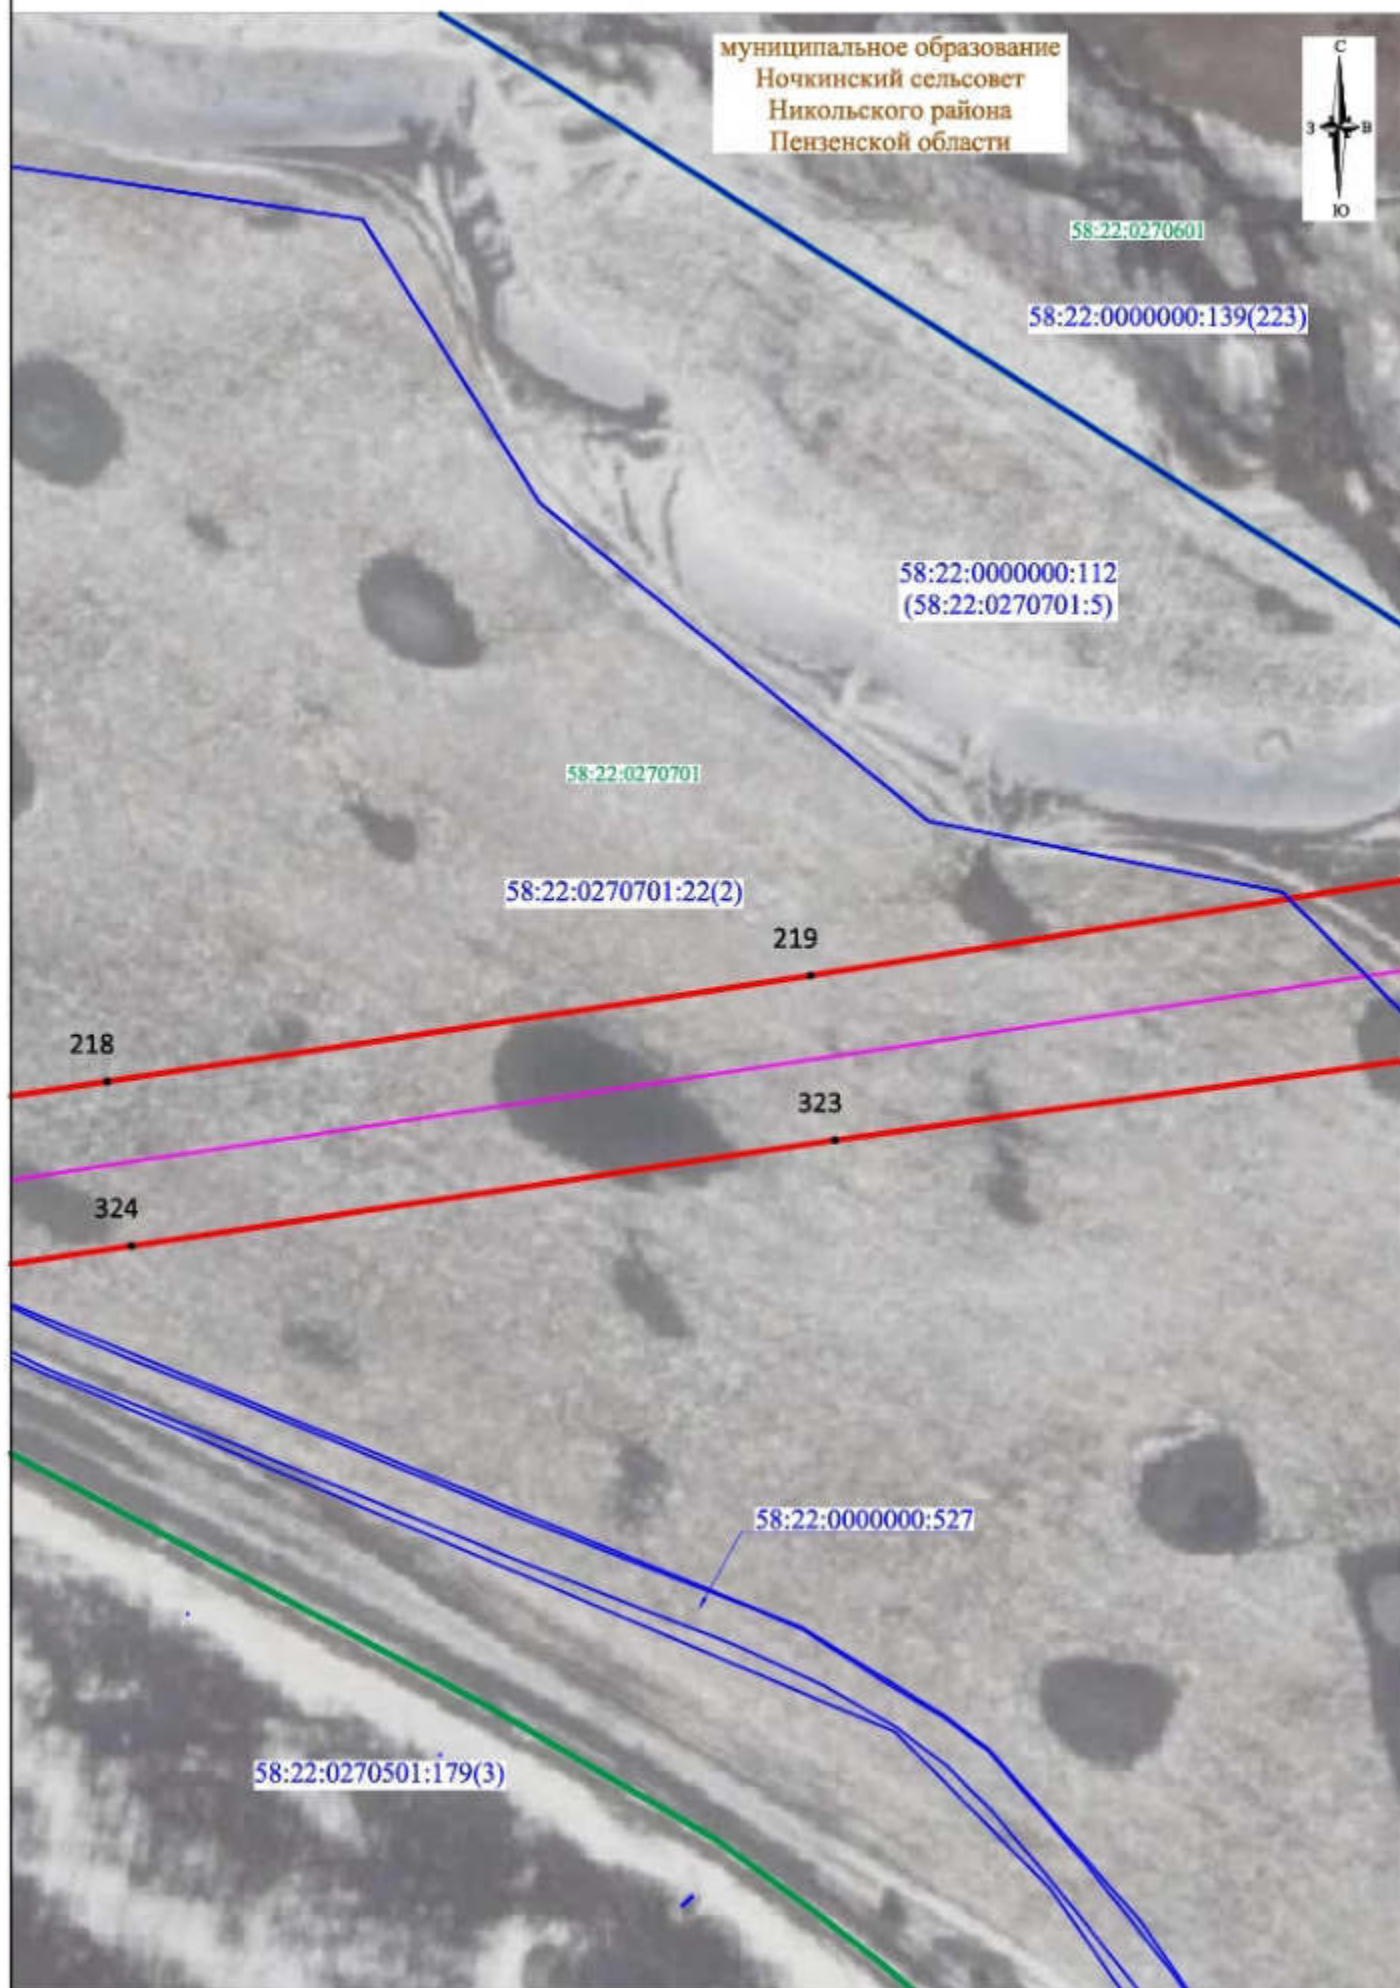

муниципальное образование
Ночкинский сельсовет
Никольского района
Пензенской области



58:22:0270601

58:22:0000000:139(223)

58:22:0000000:112
(58:22:0270701:5)

58:22:0270701

58:22:0270701:22(2)

219

218

323

324

58:22:0000000:527


58:22:0270501:179(3)

Масштаб 1:2000

Условные обозначения представлены на листе 1

Лист 21, всего листов 116
Дата составления 10.01.2025

СХЕМА РАСПОЛОЖЕНИЯ ГРАНИЦ ПУБЛИЧНОГО СЕРВИТУТА

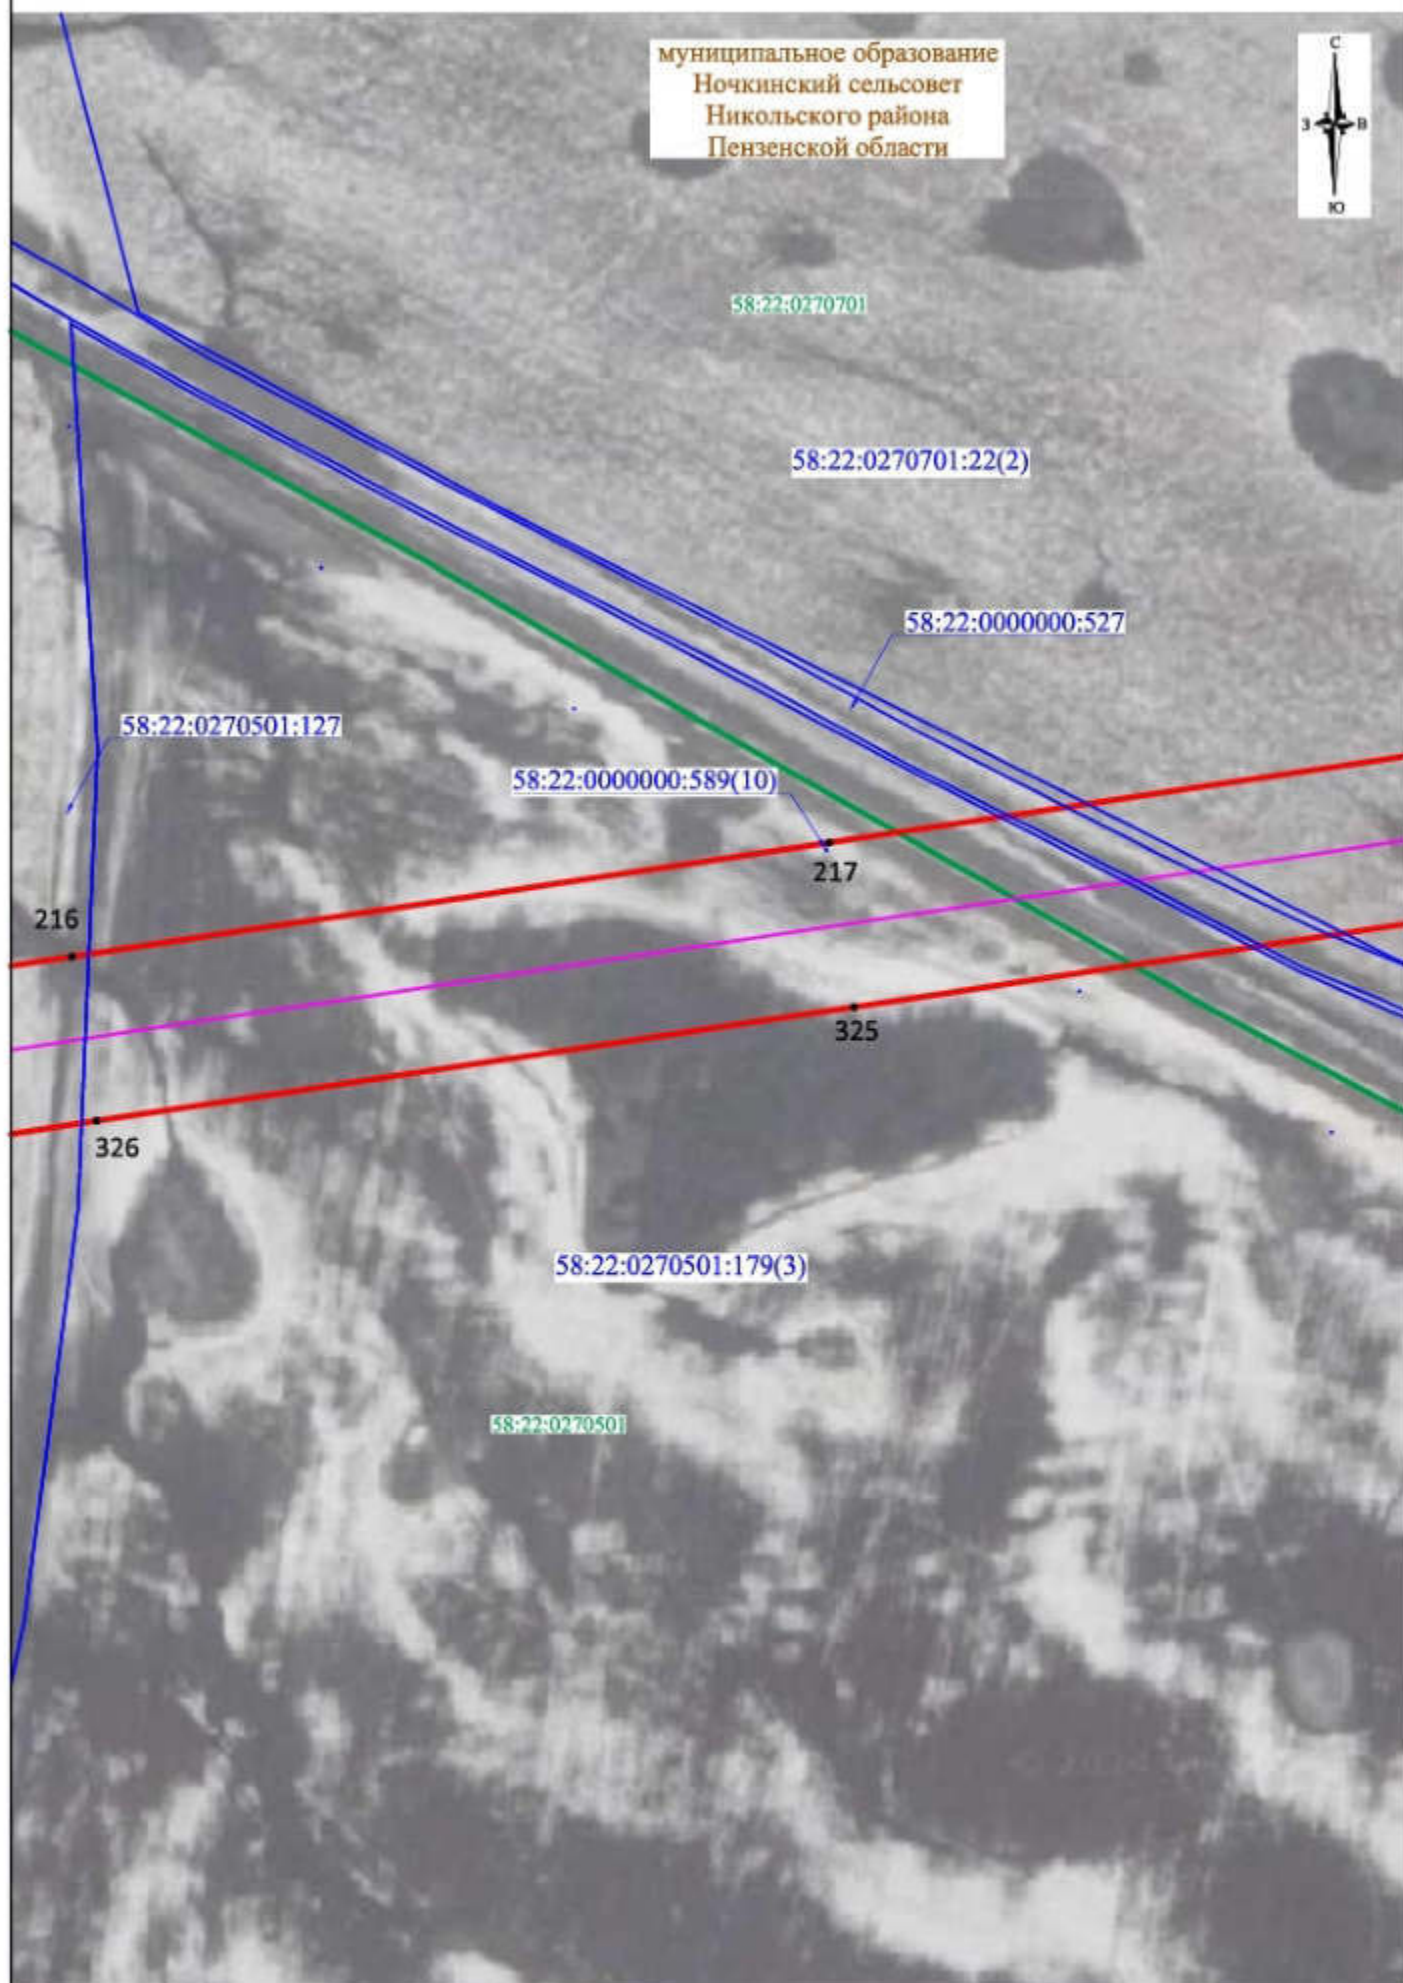

Масштаб 1:2000

Условные обозначения представлены на листе 1

Лист 22, всего листов 116
Дата составления 10.01.2025

СХЕМА РАСПОЛОЖЕНИЯ ГРАНИЦ ПУБЛИЧНОГО СЕРВИТУТА

муниципальное образование
Ночкинский сельсовет
Никольского района
Пензенской области




Масштаб 1:2000

Условные обозначения представлены на листе 1

Лист 23, всего листов 116
Дата составления 10.01.2025

СХЕМА РАСПОЛОЖЕНИЯ ГРАНИЦ ПУБЛИЧНОГО СЕРВИТУТА

муниципальное образование
Ночкинский сельсовет
Никольского района
Пензенской области

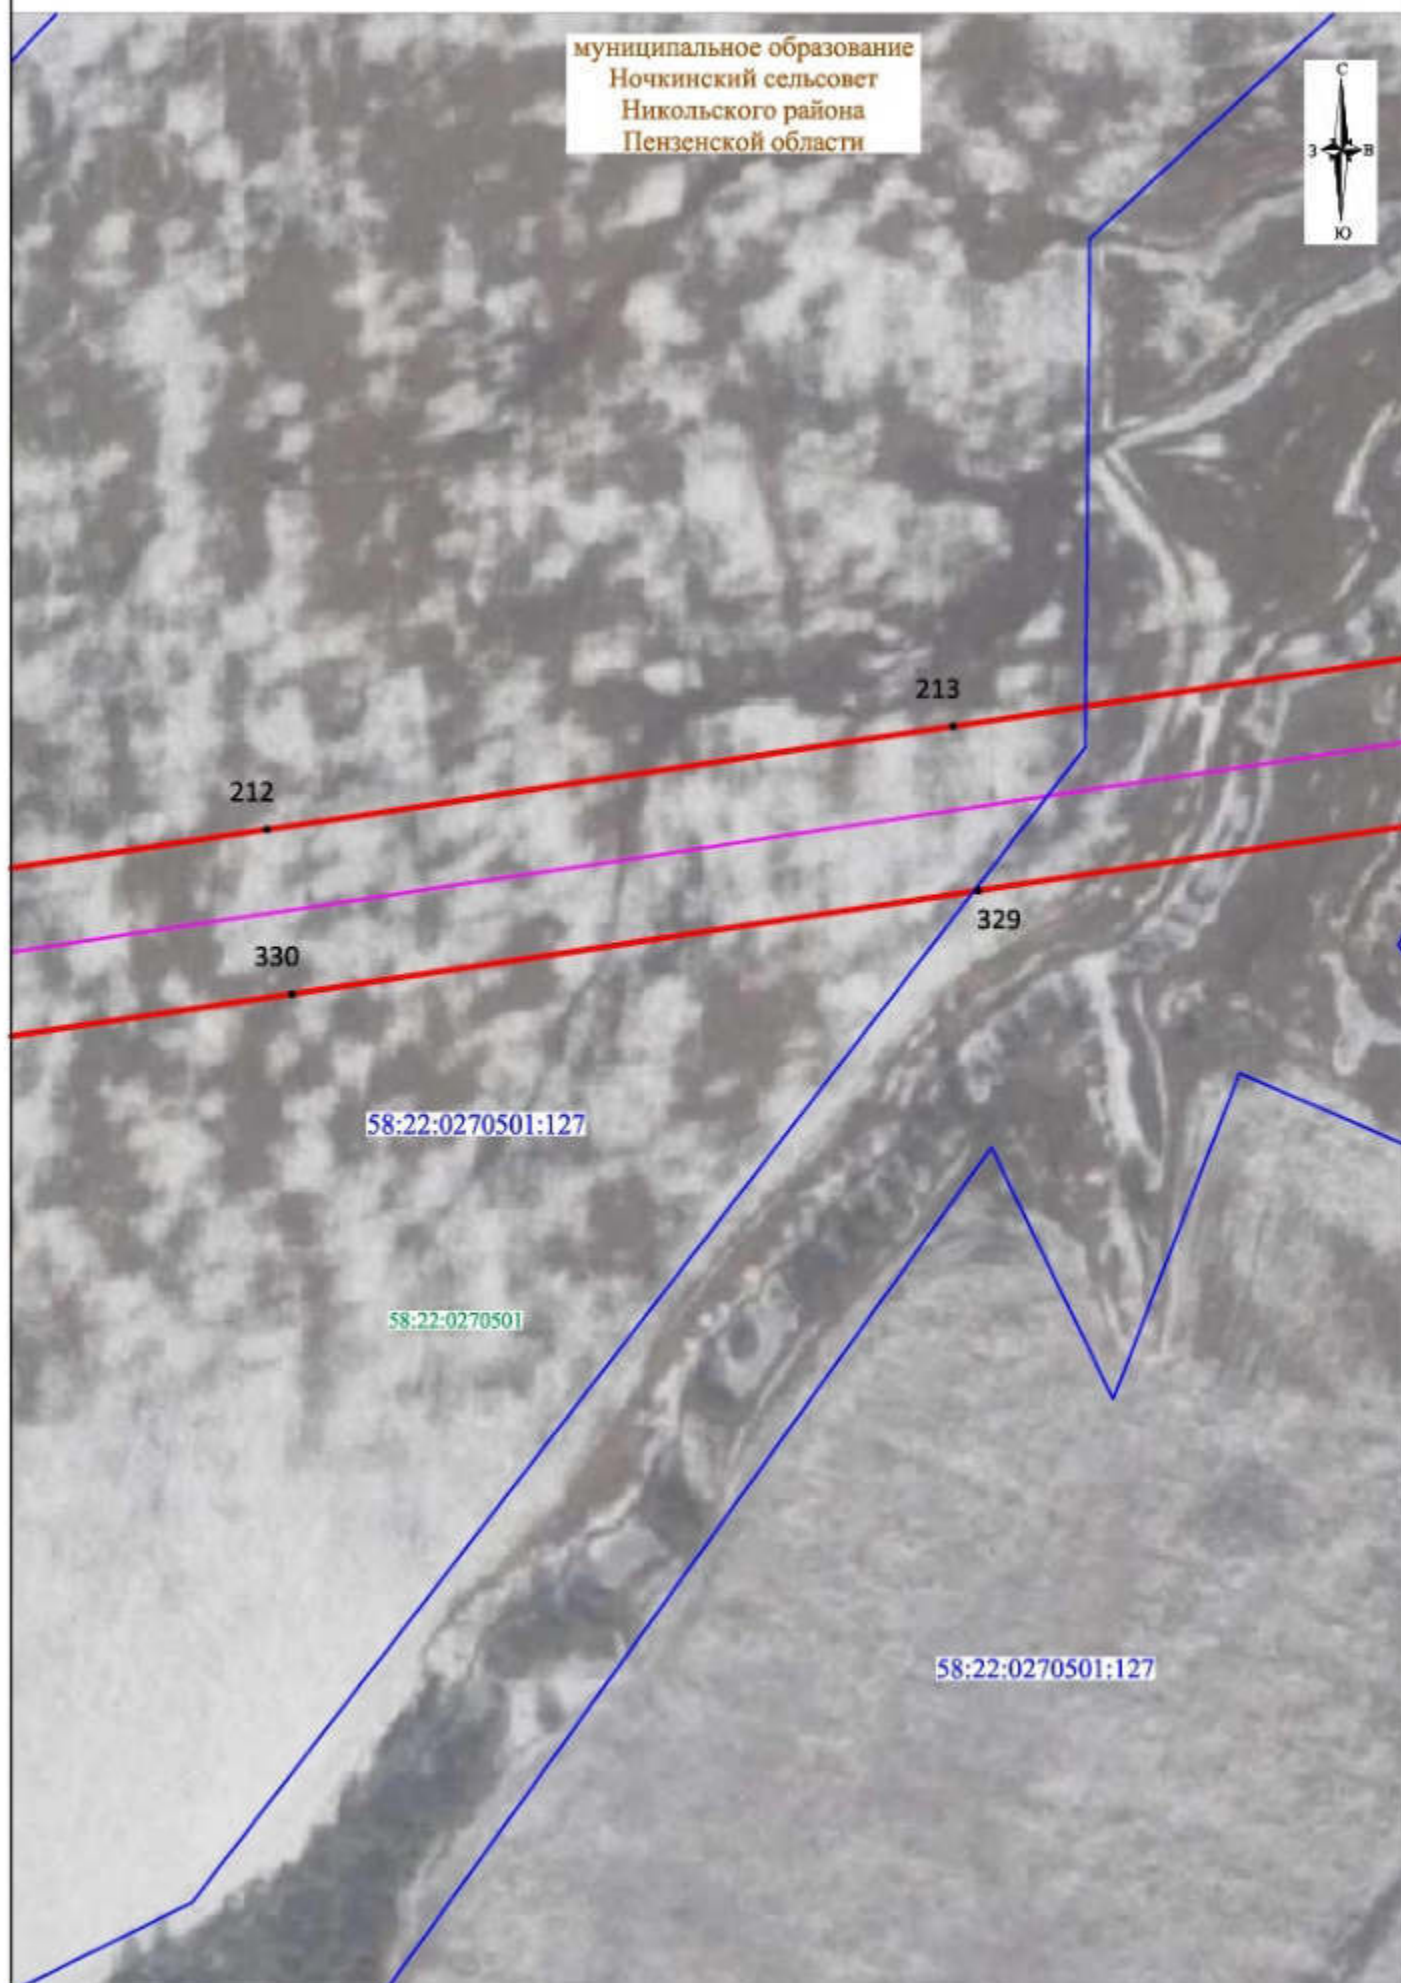

Масштаб 1:2000

Условные обозначения представлены на листе 1

Лист 24, всего листов 116
Дата составления 10.01.2025

СХЕМА РАСПОЛОЖЕНИЯ ГРАНИЦ ПУБЛИЧНОГО СЕРВИТУТА



муниципальное образование
Ночкинский сельсовет
Никольского района
Пензенской области

муниципальное образование
Маисский сельсовет
Никольского района
Пензенской области

58:22:0000000:233(4)

58:22:0270501:179(2)

211

210

331

332

58:22:0270501:127

58:22:0270501

58:22:0270501:302(1)

Масштаб 1:2000

Условные обозначения представлены на листе 1

Лист 25, всего листов 116
Дата составления 10.01.2025

СХЕМА РАСПОЛОЖЕНИЯ ГРАНИЦ ПУБЛИЧНОГО СЕРВИТУТА



муниципальное образование
Маисский сельсовет
Никольского района
Пензенской области



Масштаб 1:2000


Условные обозначения представлены на листе 1

Лист 26, всего листов 116
Дата составления 10.01.2025

СХЕМА РАСПОЛОЖЕНИЯ ГРАНИЦ ПУБЛИЧНОГО СЕРВИТУТА



муниципальное образование
Маисский сельсовет
Никольского района
Пензенской области

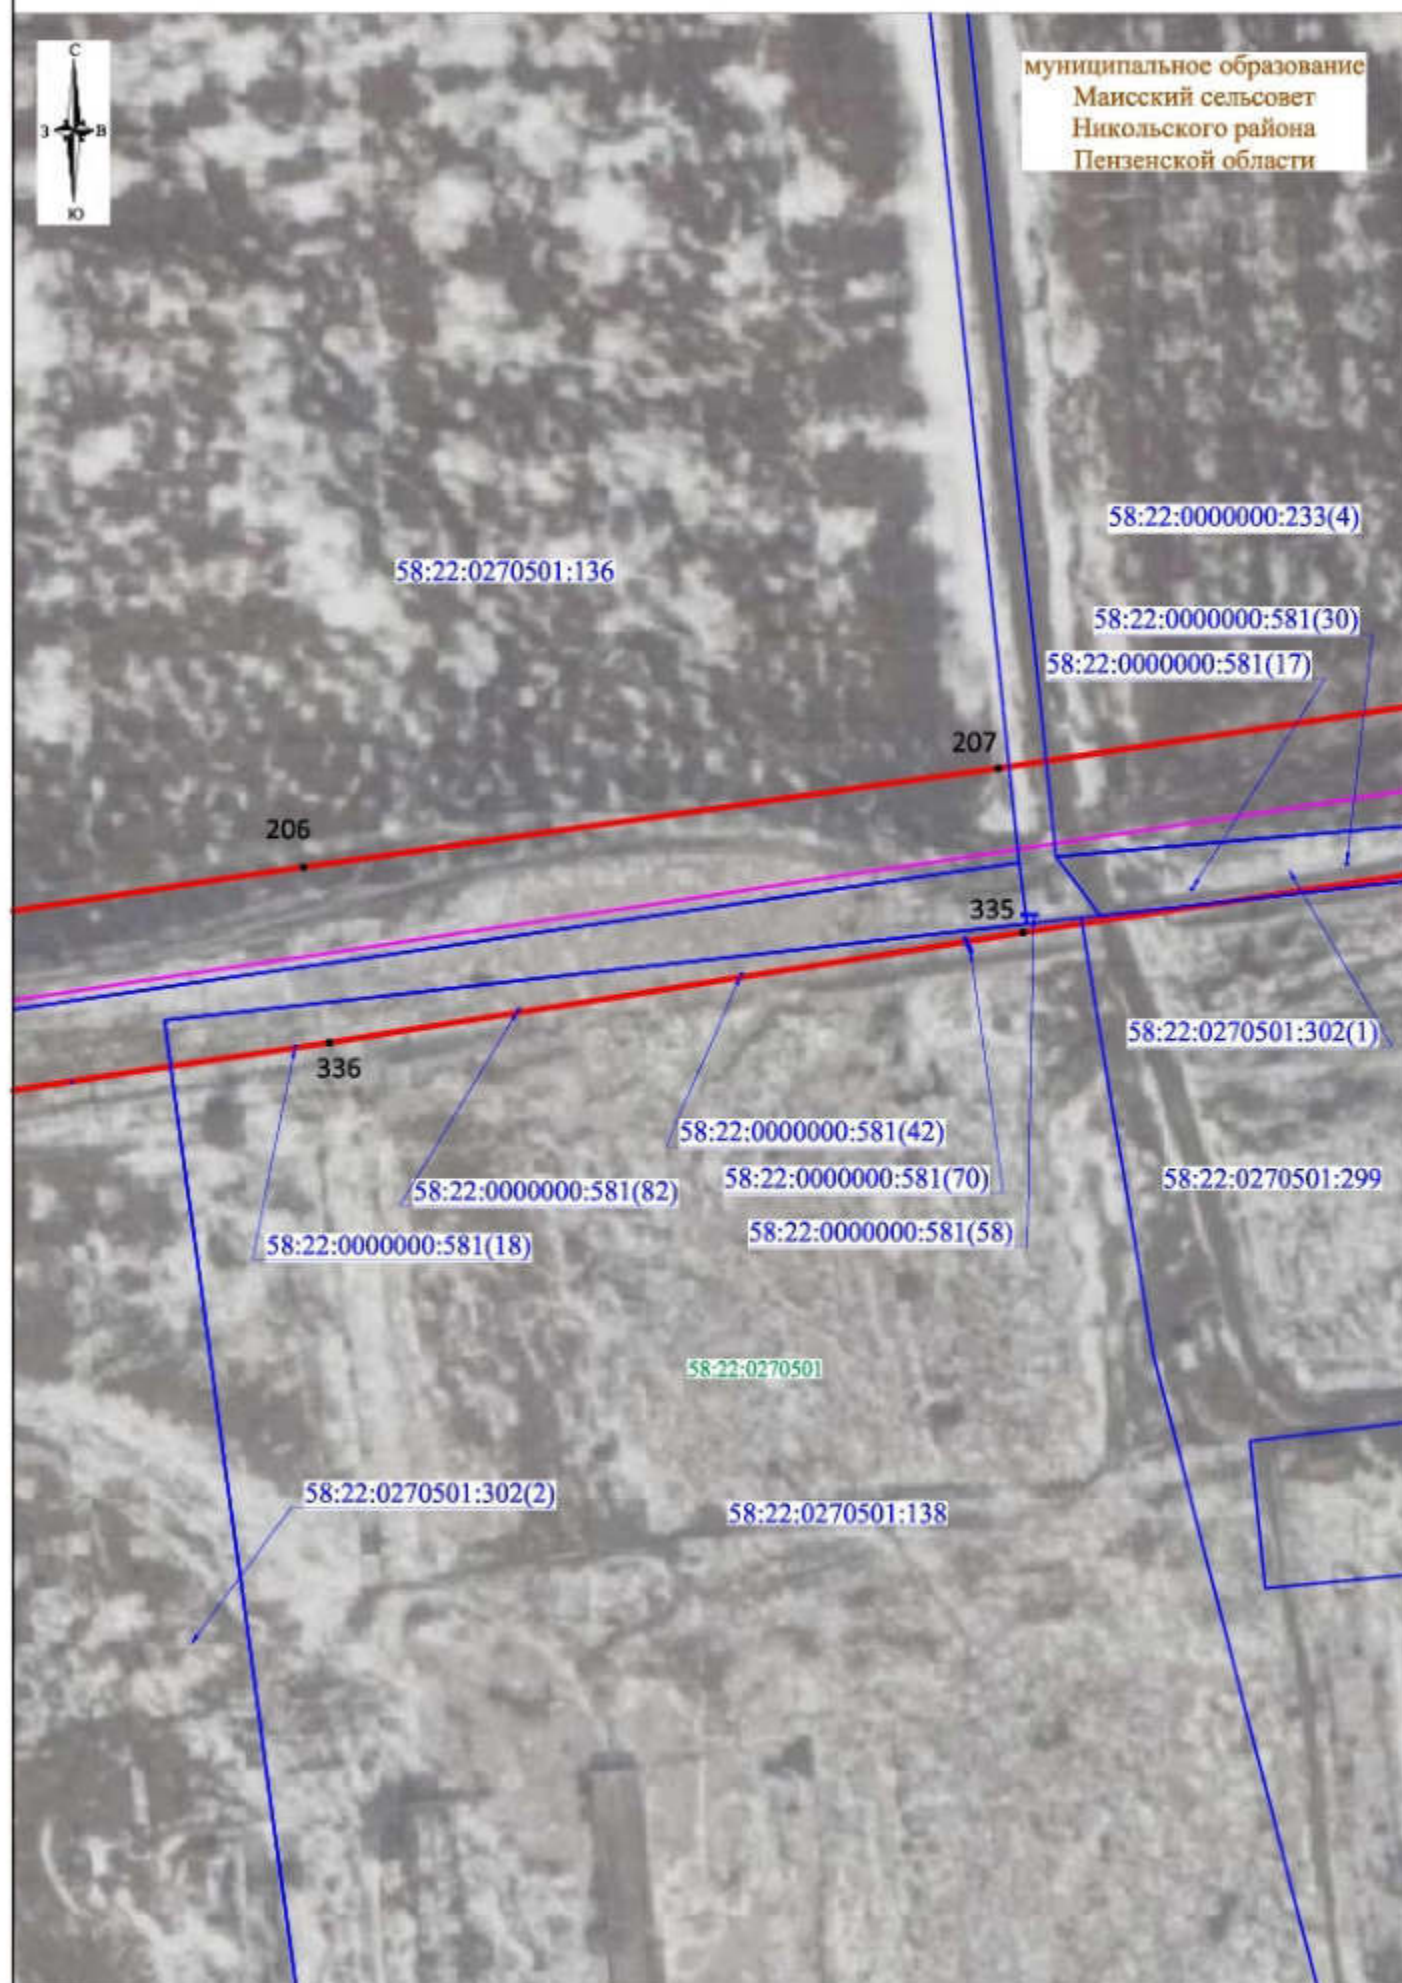

Масштаб 1:2000

Условные обозначения представлены на листе 1

Лист 27, всего листов 116
Дата составления 10.01.2025

СХЕМА РАСПОЛОЖЕНИЯ ГРАНИЦ ПУБЛИЧНОГО СЕРВИТУТА

муниципальное образование
Маисский сельсовет
Никольского района
Пензенской области



Масштаб 1:2000


Условные обозначения представлены на листе 1

Лист 28, всего листов 116
Дата составления 10.01.2025

СХЕМА РАСПОЛОЖЕНИЯ ГРАНИЦ ПУБЛИЧНОГО СЕРВИТУТА



муниципальное образование
Маисский сельсовет
Никольского района
Пензенской области

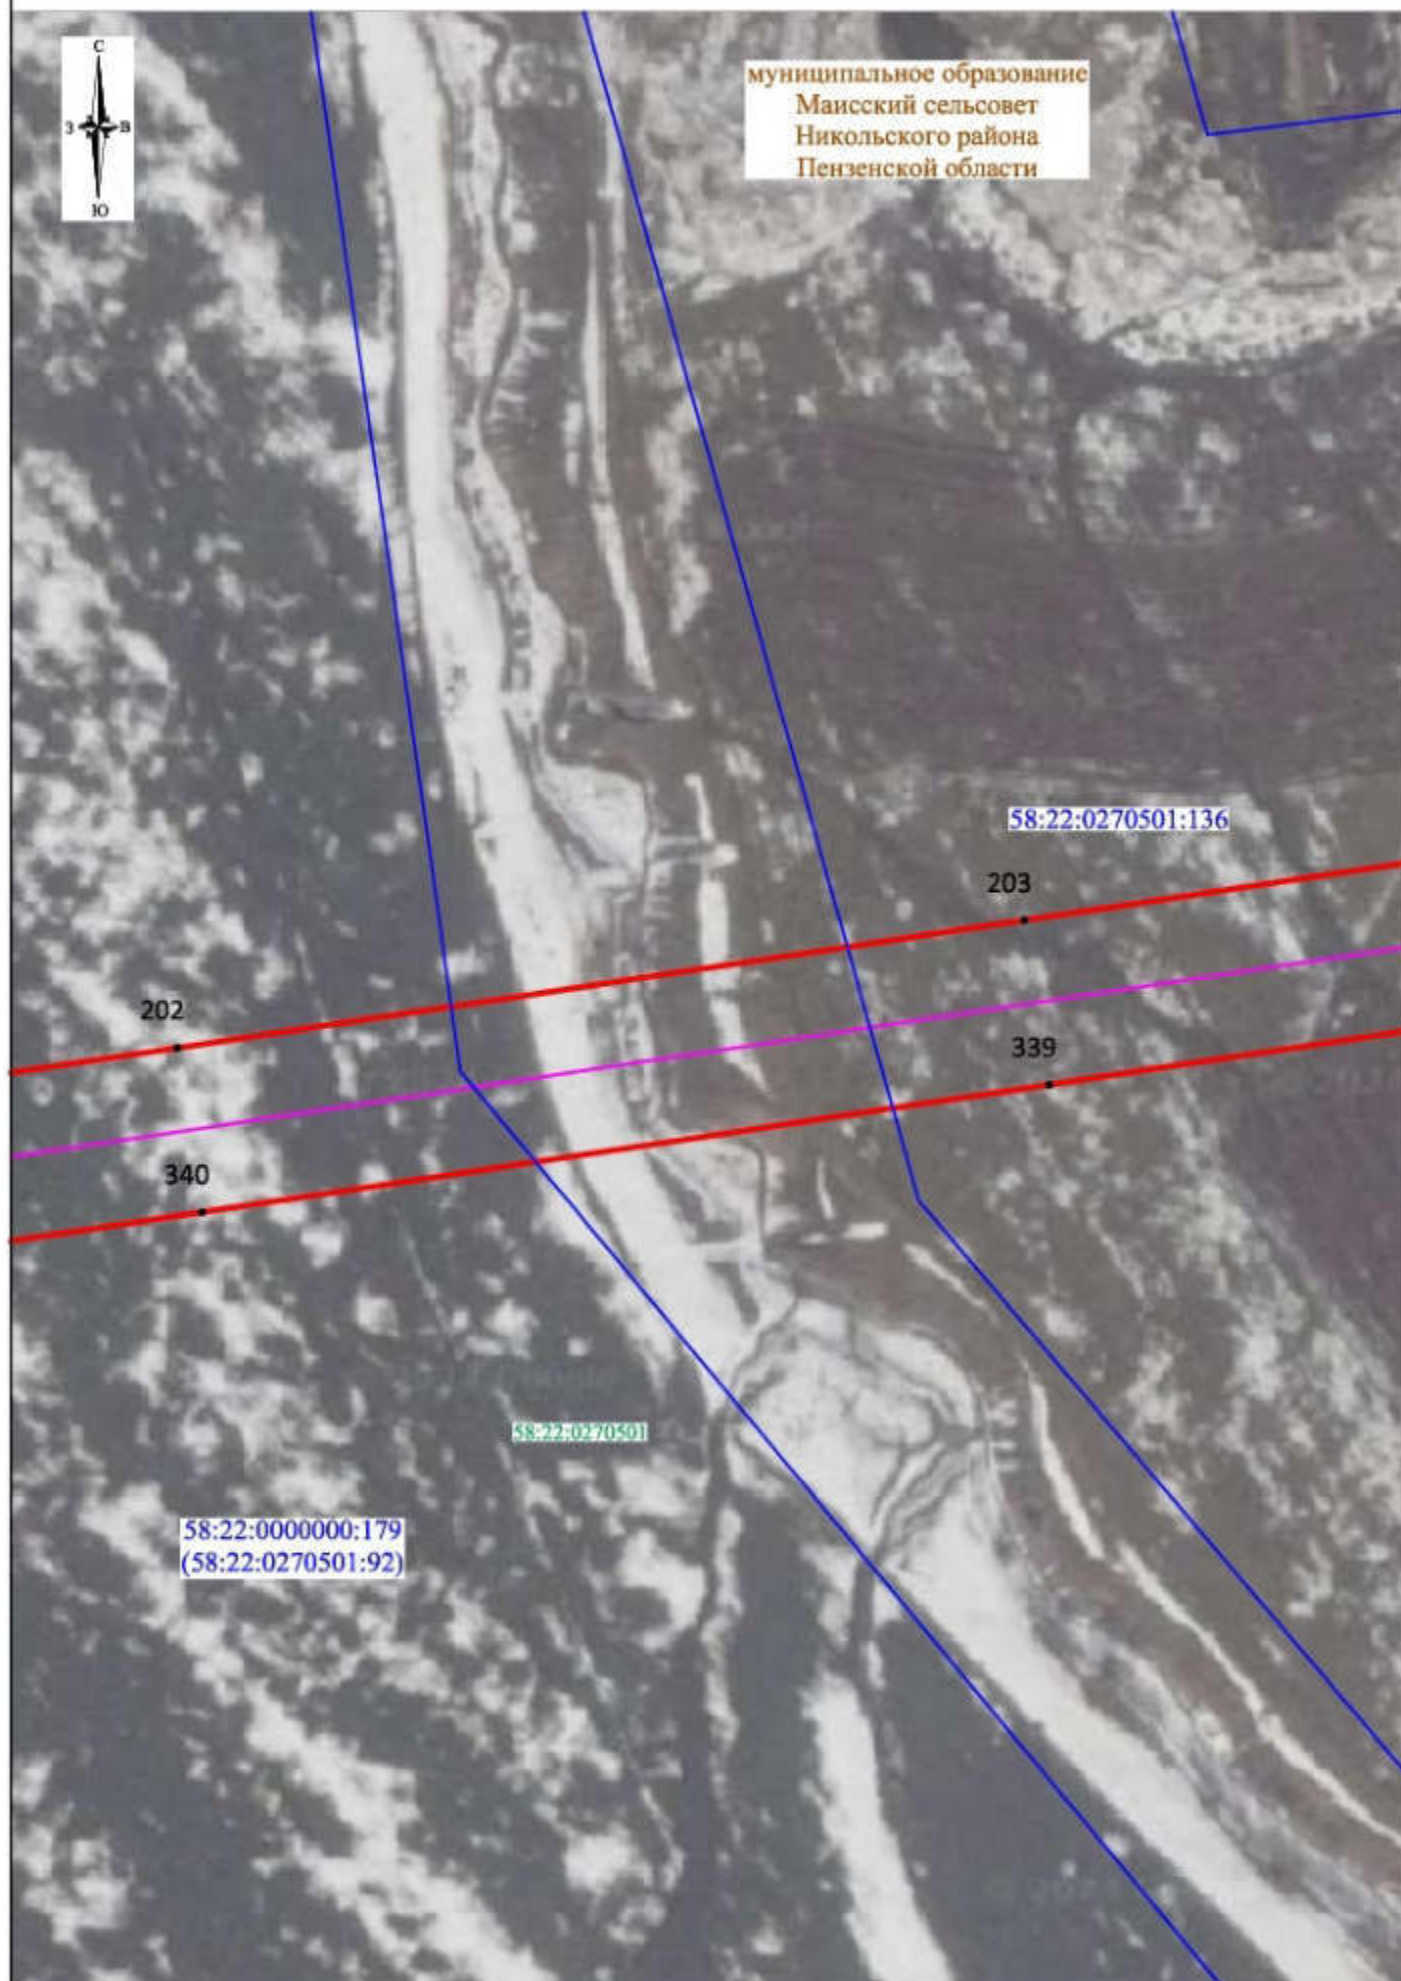

Масштаб 1:2000

Условные обозначения представлены на листе 1

Лист 29, всего листов 116
Дата составления 10.01.2025

СХЕМА РАСПОЛОЖЕНИЯ ГРАНИЦ ПУБЛИЧНОГО СЕРВИТУТА

муниципальное образование
Маисский сельсовет
Никольского района
Пензенской области



Масштаб 1:2000

Условные обозначения представлены на листе 1

Лист 30, всего листов 116
Дата составления 10.01.2025

СХЕМА РАСПОЛОЖЕНИЯ ГРАНИЦ ПУБЛИЧНОГО СЕРВИТУТА



муниципальное образование
Маисский сельсовет
Никольского района
Пензенской области

58:22:0000000:111(5)

58:22:0000000:179
(58:22:0270501:92)

198

199

344

343

58:22:0270501

58:22:0000000:179
(58:22:0270501:87)

Масштаб 1:2000

Условные обозначения представлены на листе 1

Лист 31, всего листов 116
Дата составления 10.01.2025

СХЕМА РАСПОЛОЖЕНИЯ ГРАНИЦ ПУБЛИЧНОГО СЕРВИТУТА



муниципальное образование
Маисский сельсовет
Никольского района
Пензенской области

58:22:0270501:126

197

345

58:22:0000000:111(5)

58:22:0270501

Масштаб 1:2000

Условные обозначения представлены на листе 1

Лист 32, всего листов 116
Дата составления 10.01.2025

СХЕМА РАСПОЛОЖЕНИЯ ГРАНИЦ ПУБЛИЧНОГО СЕРВИТУТА



муниципальное образование
Маисский сельсовет
Никольского района
Пензенской области



Масштаб 1:2000

Условные обозначения представлены на листе 1

Лист 41, всего листов 116
Дата составления 10.01.2025

СХЕМА РАСПОЛОЖЕНИЯ ГРАНИЦ ПУБЛИЧНОГО СЕРВИТУТА



муниципальное образование
Маисский сельсовет
Никольского района
Пензенской области

58:22:0251401

58:22:0000000:174(41)

177

178

365

364

58:22:0251301

Масштаб 1:2000

Условные обозначения представлены на листе 1

Лист 42, всего листов 116
Дата составления 10.01.2025

СХЕМА РАСПОЛОЖЕНИЯ ГРАНИЦ ПУБЛИЧНОГО СЕРВИТУТА



муниципальное образование
Маисский сельсовет
Никольского района
Пензенской области

58:22:0251401

58:22:0000000:174(41)

58:22:0000000:432(11)

175

176

367

366

58:22:0251301

58:22:0251401:14

Масштаб 1:2000

Условные обозначения представлены на листе 1

Лист 43, всего листов 116
Дата составления 10.01.2025

СХЕМА РАСПОЛОЖЕНИЯ ГРАНИЦ ПУБЛИЧНОГО СЕРВИТУТА



муниципальное образование
Маисский сельсовет
Никольского района
Пензенской области

58:22:0000000:174(41)

173

174

369

368

58:22:0251401

58:22:0251401:14


58:22:0251401

Масштаб 1:2000

Условные обозначения представлены на листе 1

Лист 44, всего листов 116
Дата составления 10.01.2025

СХЕМА РАСПОЛОЖЕНИЯ ГРАНИЦ ПУБЛИЧНОГО СЕРВИТУТА

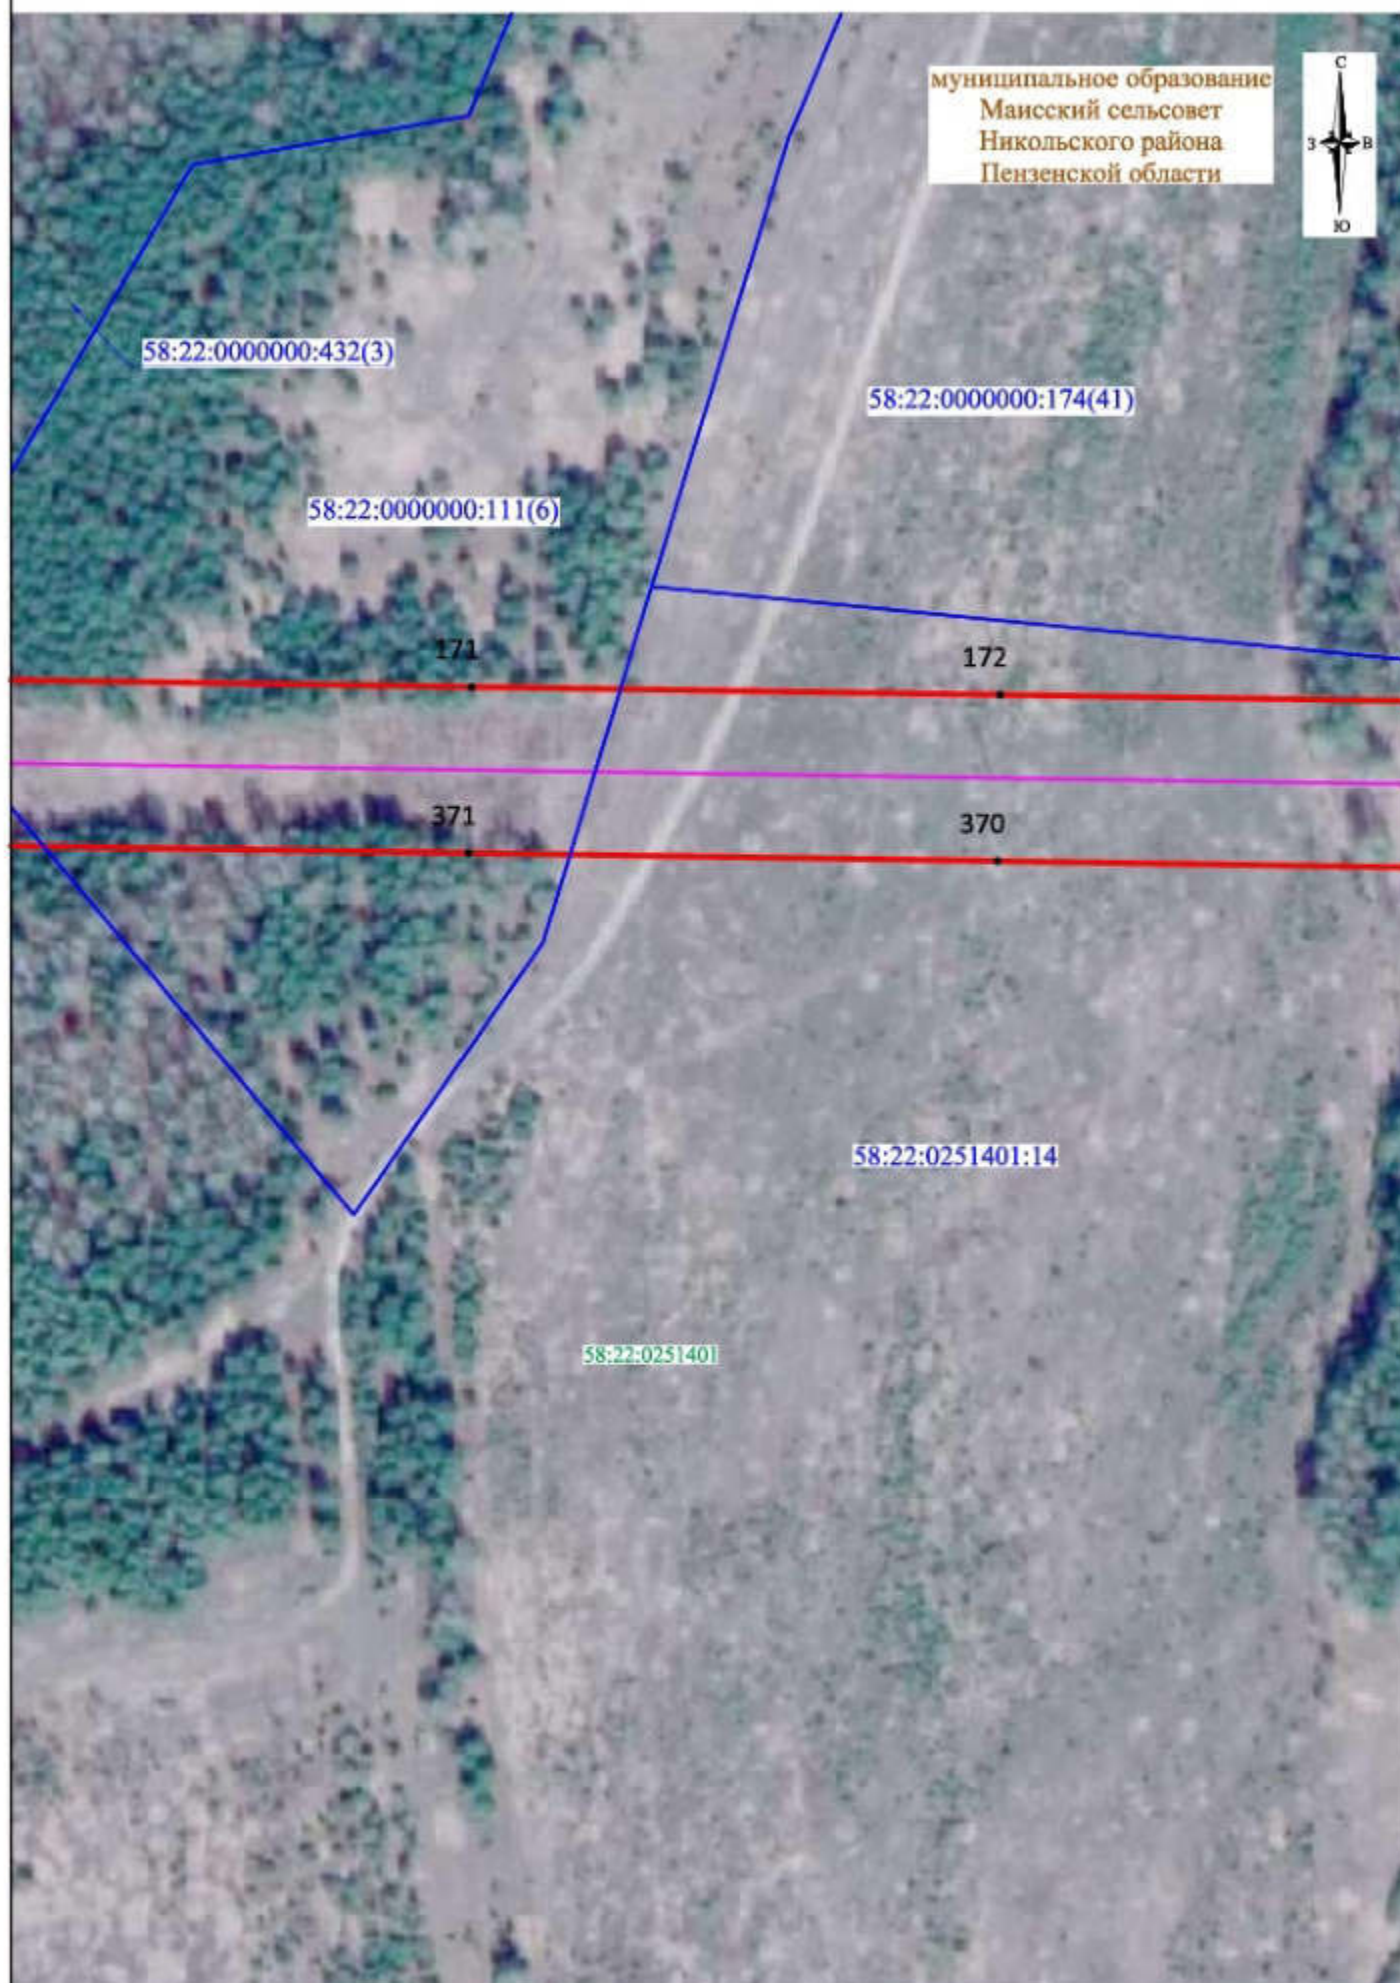

Масштаб 1:2000


Условные обозначения представлены на листе 1

Лист 45, всего листов 116
Дата составления 10.01.2025

СХЕМА РАСПОЛОЖЕНИЯ ГРАНИЦ ПУБЛИЧНОГО СЕРВИТУТА



муниципальное образование
Манский сельсовет
Никольского района
Пензенской области

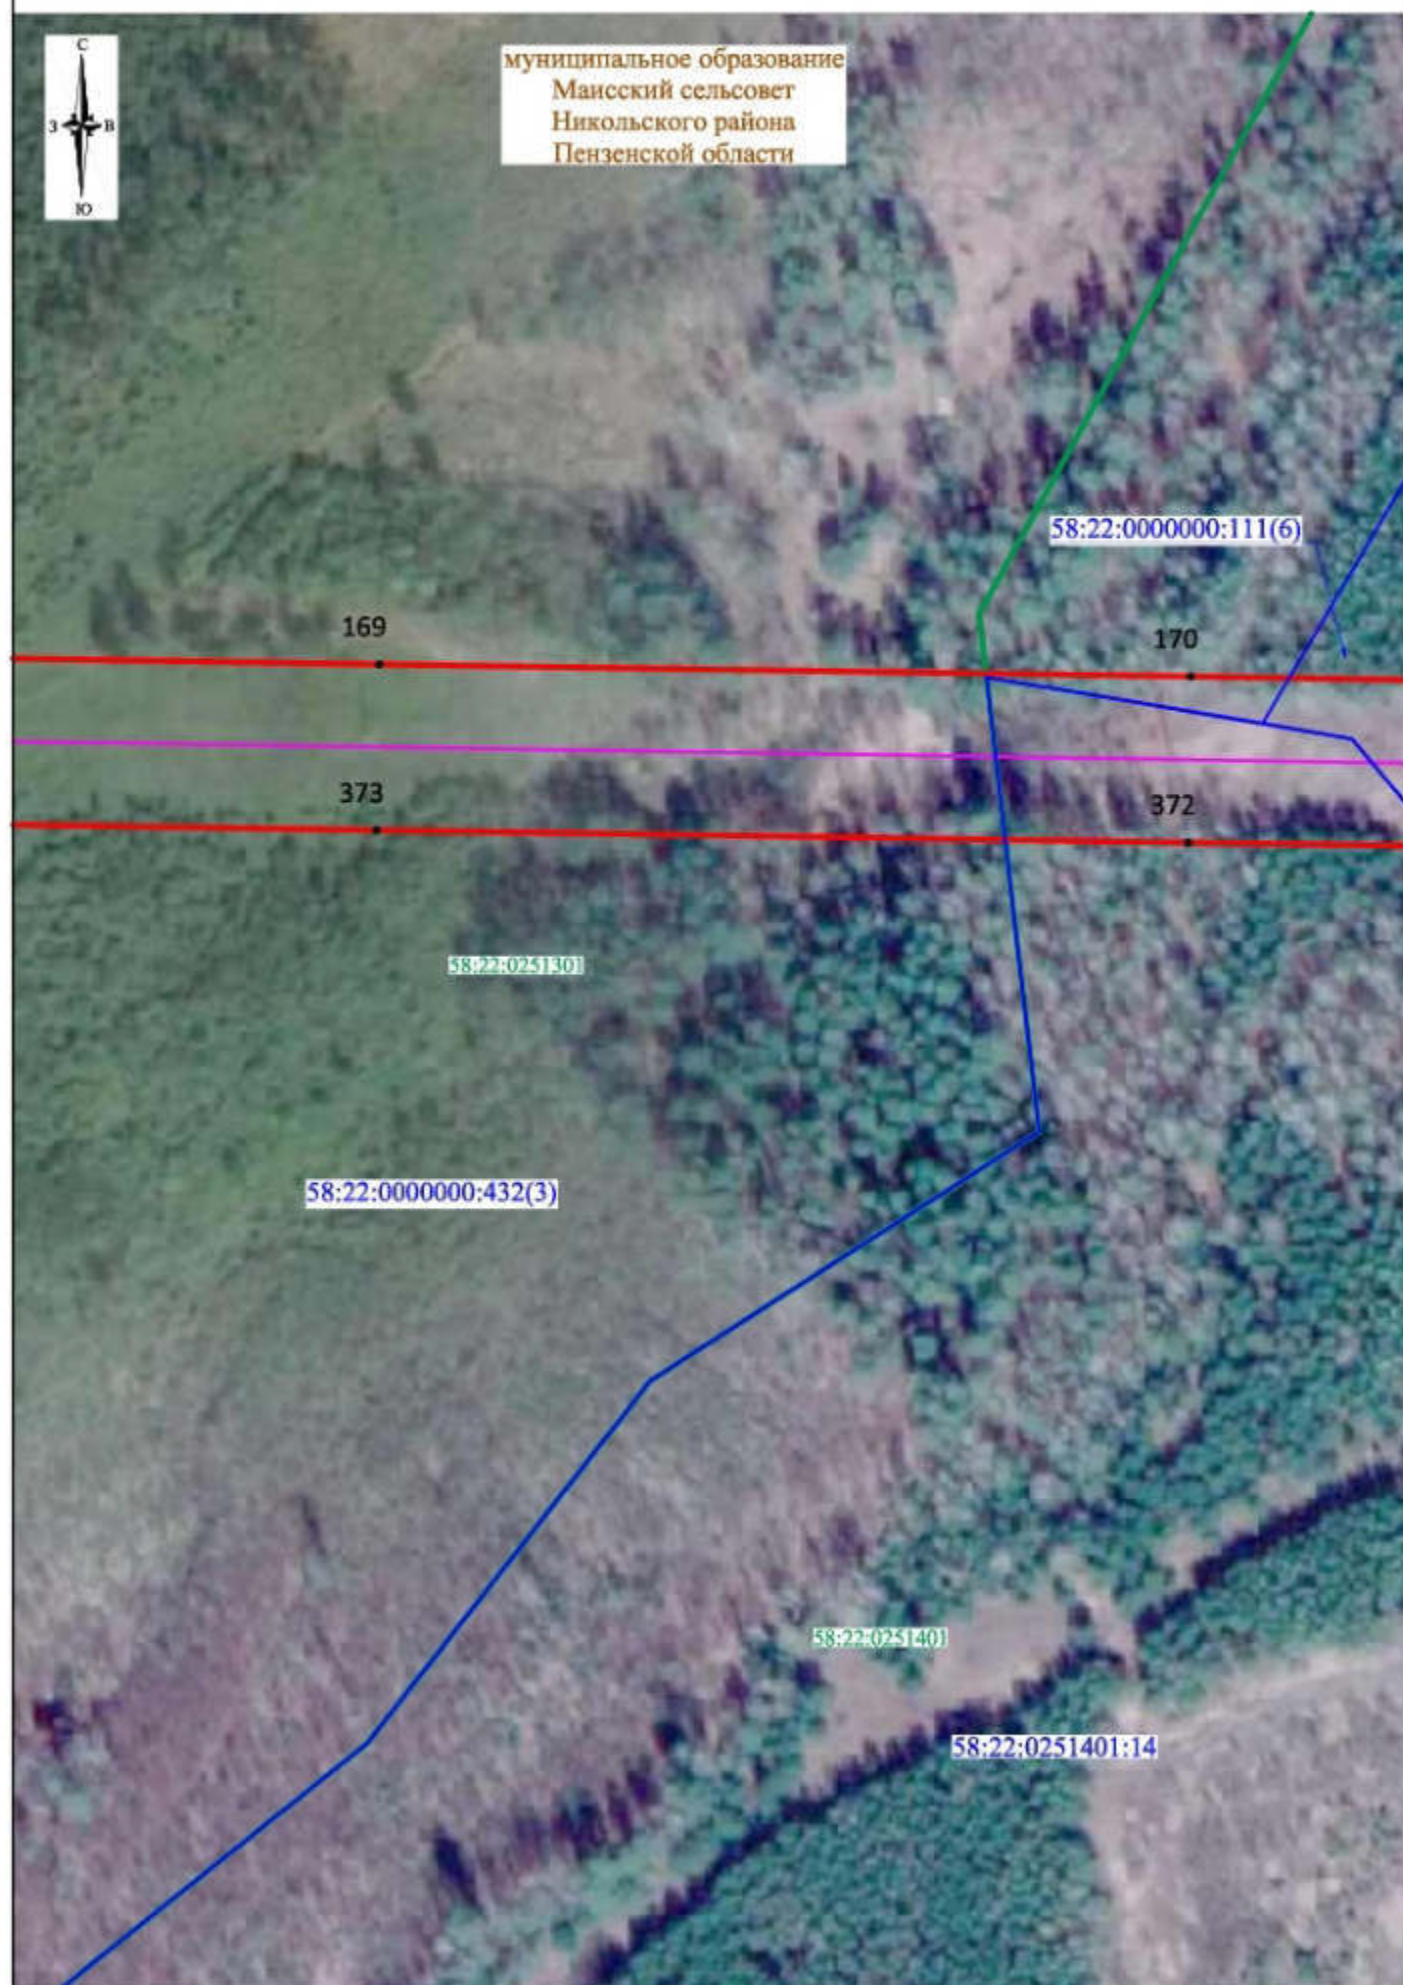


Масштаб 1:2000

Условные обозначения представлены на листе 1

Лист 46, всего листов 116
Дата составления 10.01.2025

СХЕМА РАСПОЛОЖЕНИЯ ГРАНИЦ ПУБЛИЧНОГО СЕРВИТУТА

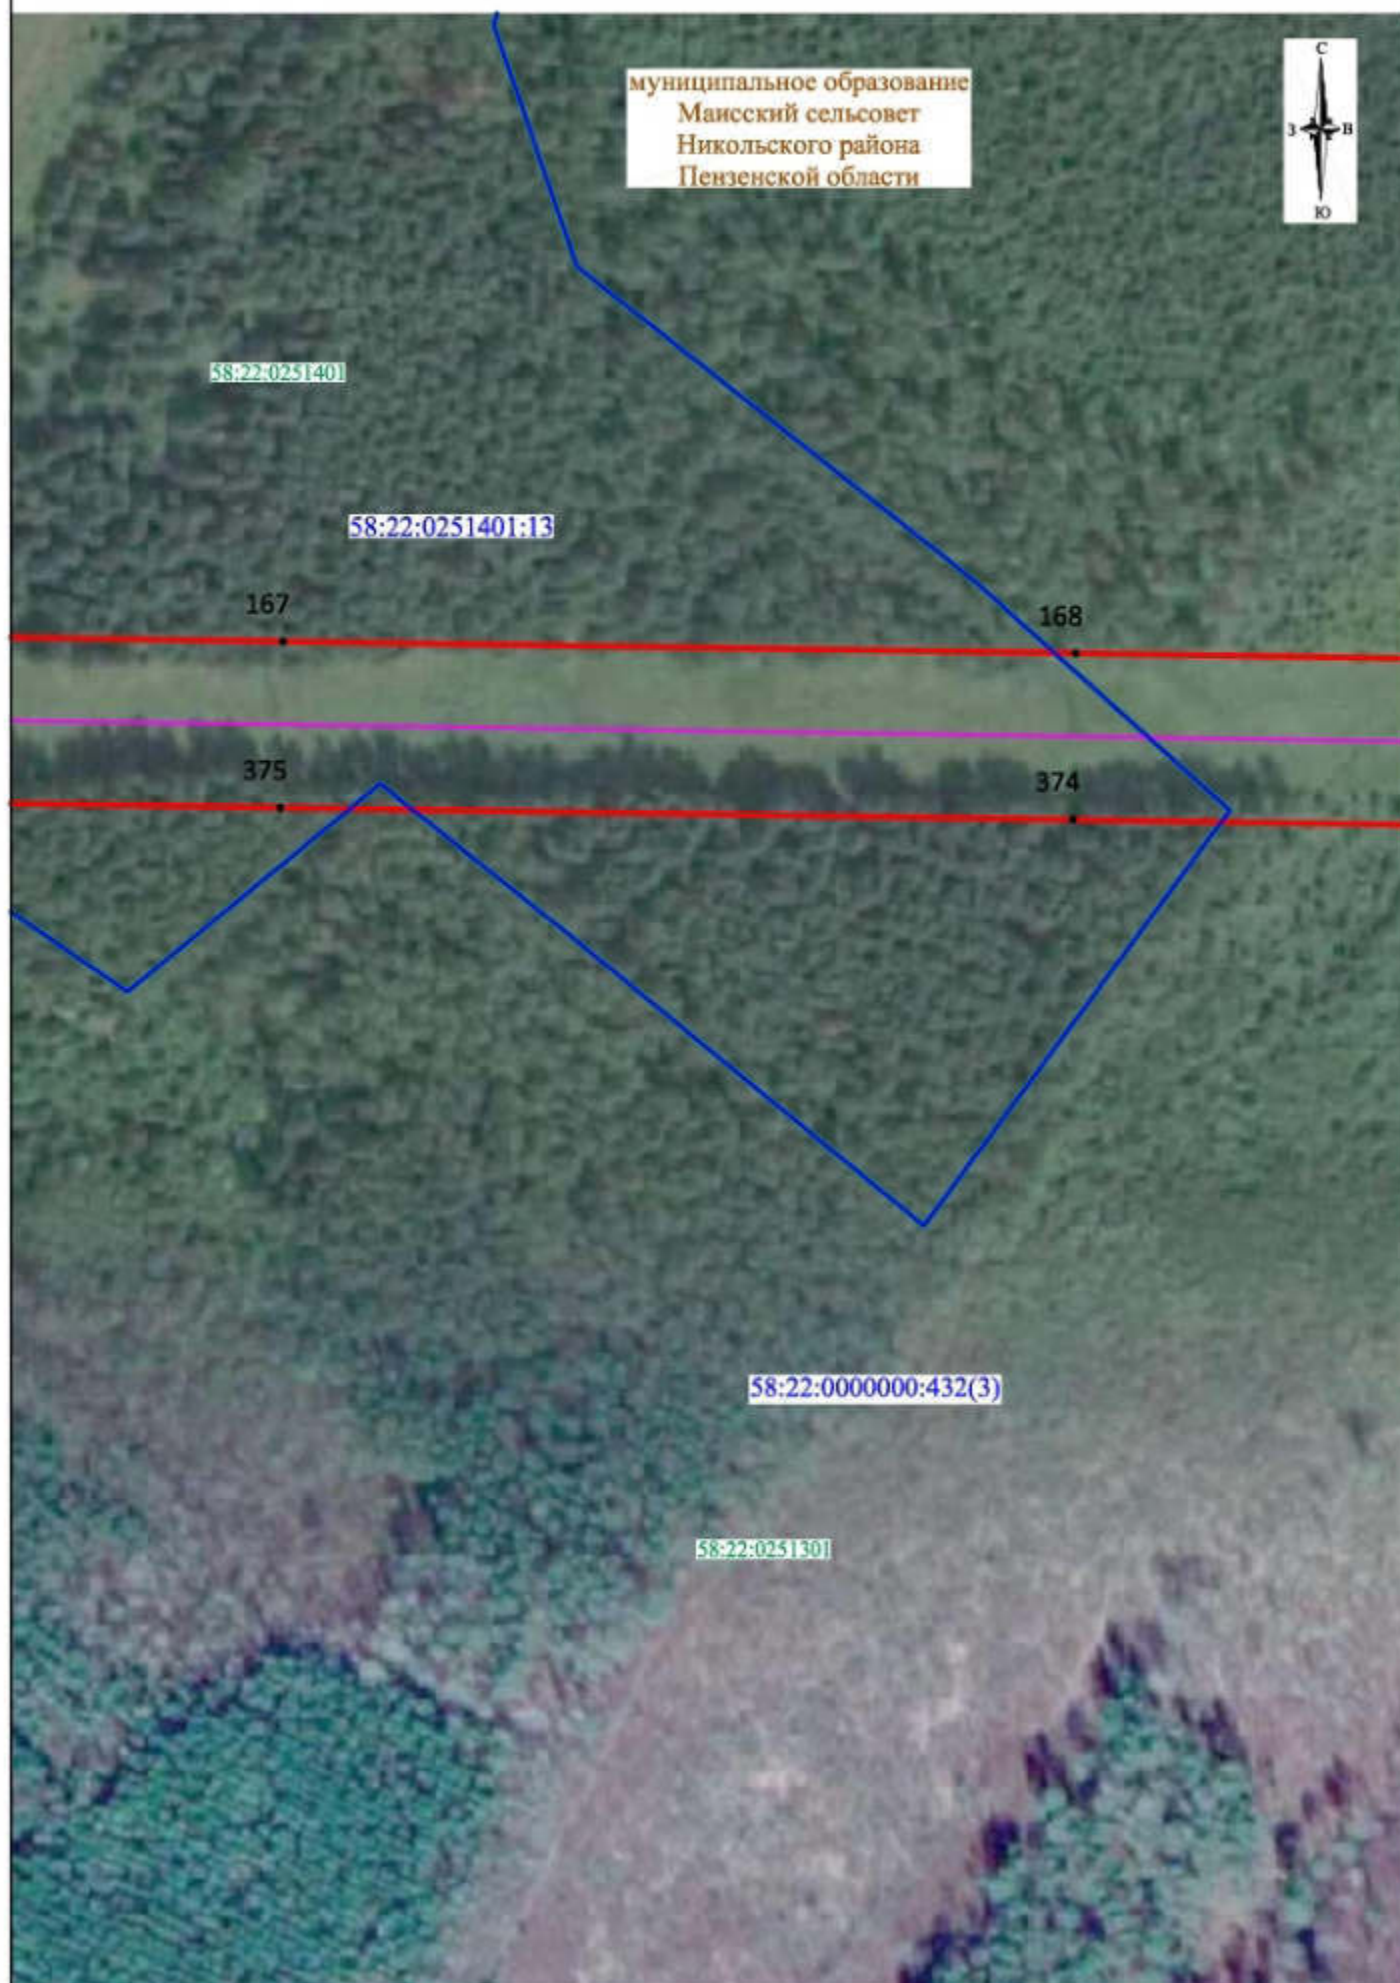

Масштаб 1:2000


Условные обозначения представлены на листе 1

Лист 47, всего листов 116
Дата составления 10.01.2025

СХЕМА РАСПОЛОЖЕНИЯ ГРАНИЦ ПУБЛИЧНОГО СЕРВИТУТА



муниципальное образование
Маисский сельсовет
Никольского района
Пензенской области

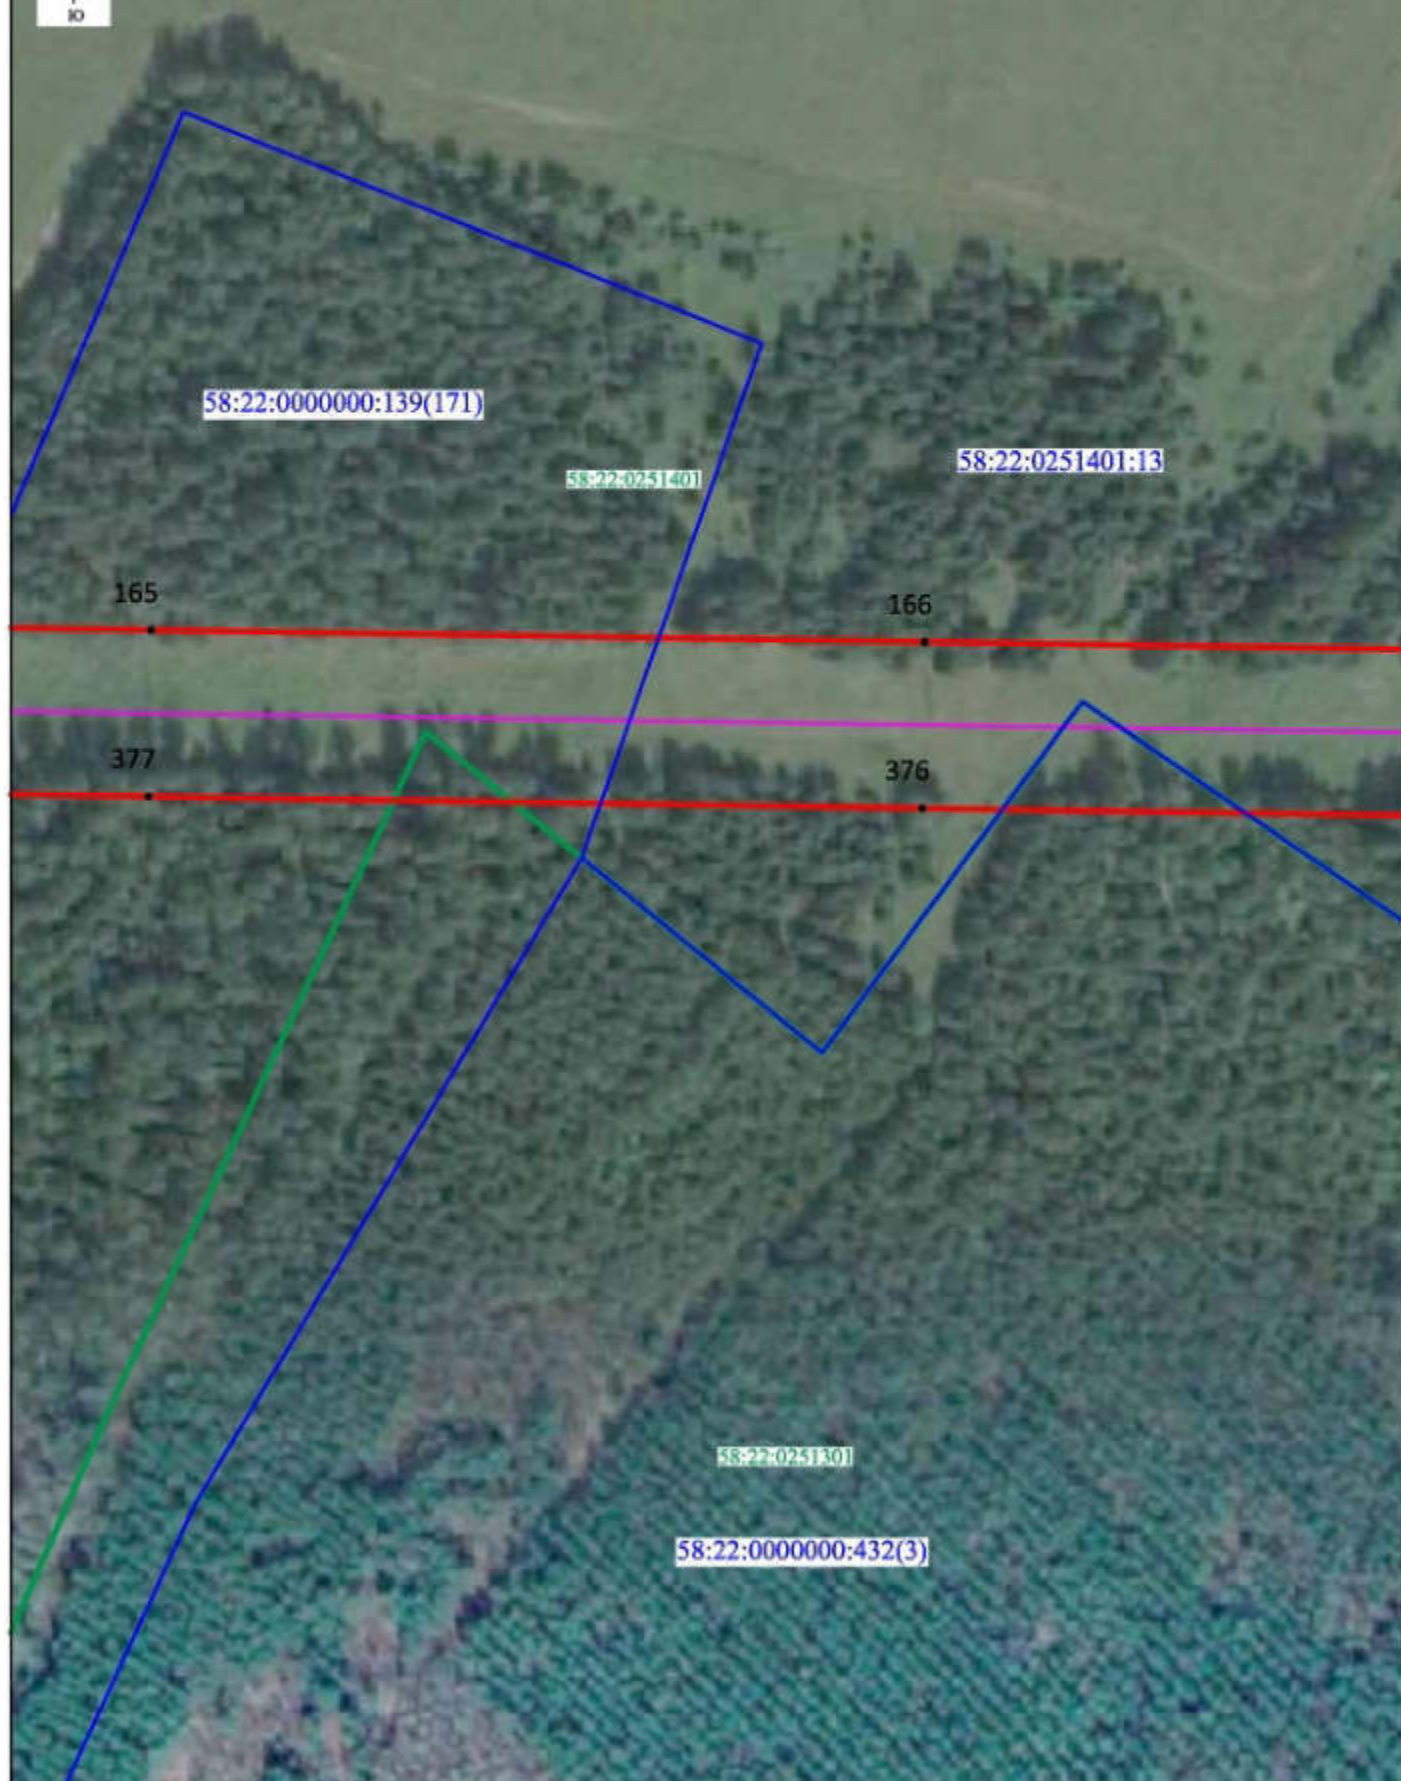

Масштаб 1:2000

Условные обозначения представлены на листе 1

Лист 48, всего листов 116
Дата составления 10.01.2025

СХЕМА РАСПОЛОЖЕНИЯ ГРАНИЦ ПУБЛИЧНОГО СЕРВИТУТА



муниципальное образование
Маисский сельсовет
Никольского района
Пензенской области




Масштаб 1:2000

Условные обозначения представлены на листе 1

Лист 49, всего листов 116
Дата составления 10.01.2025

СХЕМА РАСПОЛОЖЕНИЯ ГРАНИЦ ПУБЛИЧНОГО СЕРВИТУТА

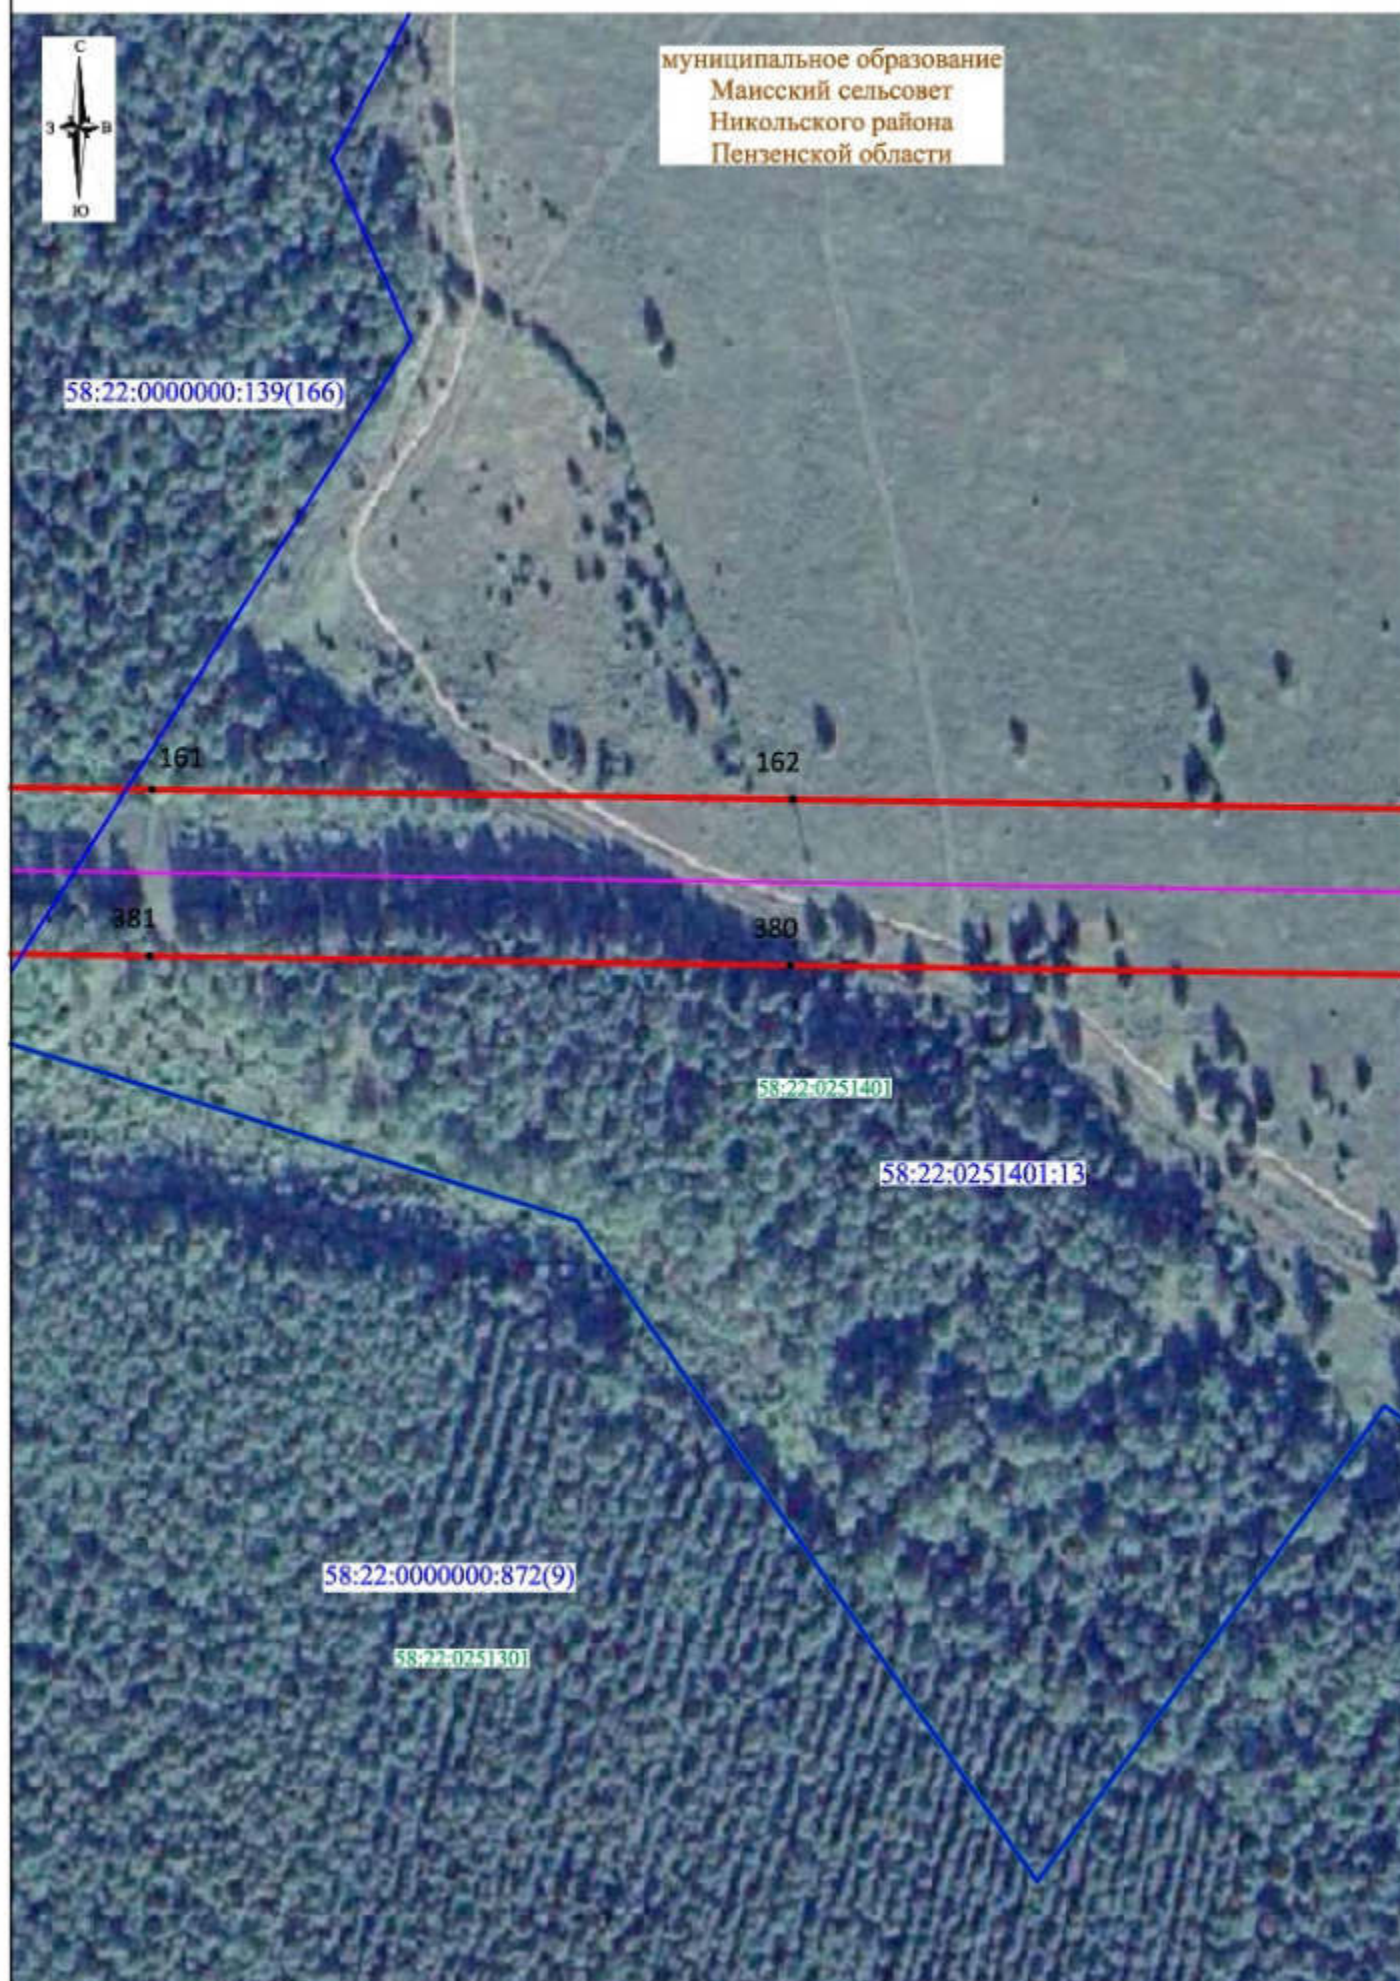

Масштаб 1:2000

Условные обозначения представлены на листе 1

Лист 50, всего листов 116
Дата составления 10.01.2025

СХЕМА РАСПОЛОЖЕНИЯ ГРАНИЦ ПУБЛИЧНОГО СЕРВИТУТА



муниципальное образование
Маисский сельсовет
Никольского района
Пензенской области

58:22:0251401:12

58:22:0251401

58:22:0000000:139(166)

159

160

383

382

58:22:0251401:13

58:22:0000000:872(9)


58:22:0251301

Масштаб 1:2000

Условные обозначения представлены на листе 1

Лист 51, всего листов 116
Дата составления 10.01.2025

СХЕМА РАСПОЛОЖЕНИЯ ГРАНИЦ ПУБЛИЧНОГО СЕРВИТУТА

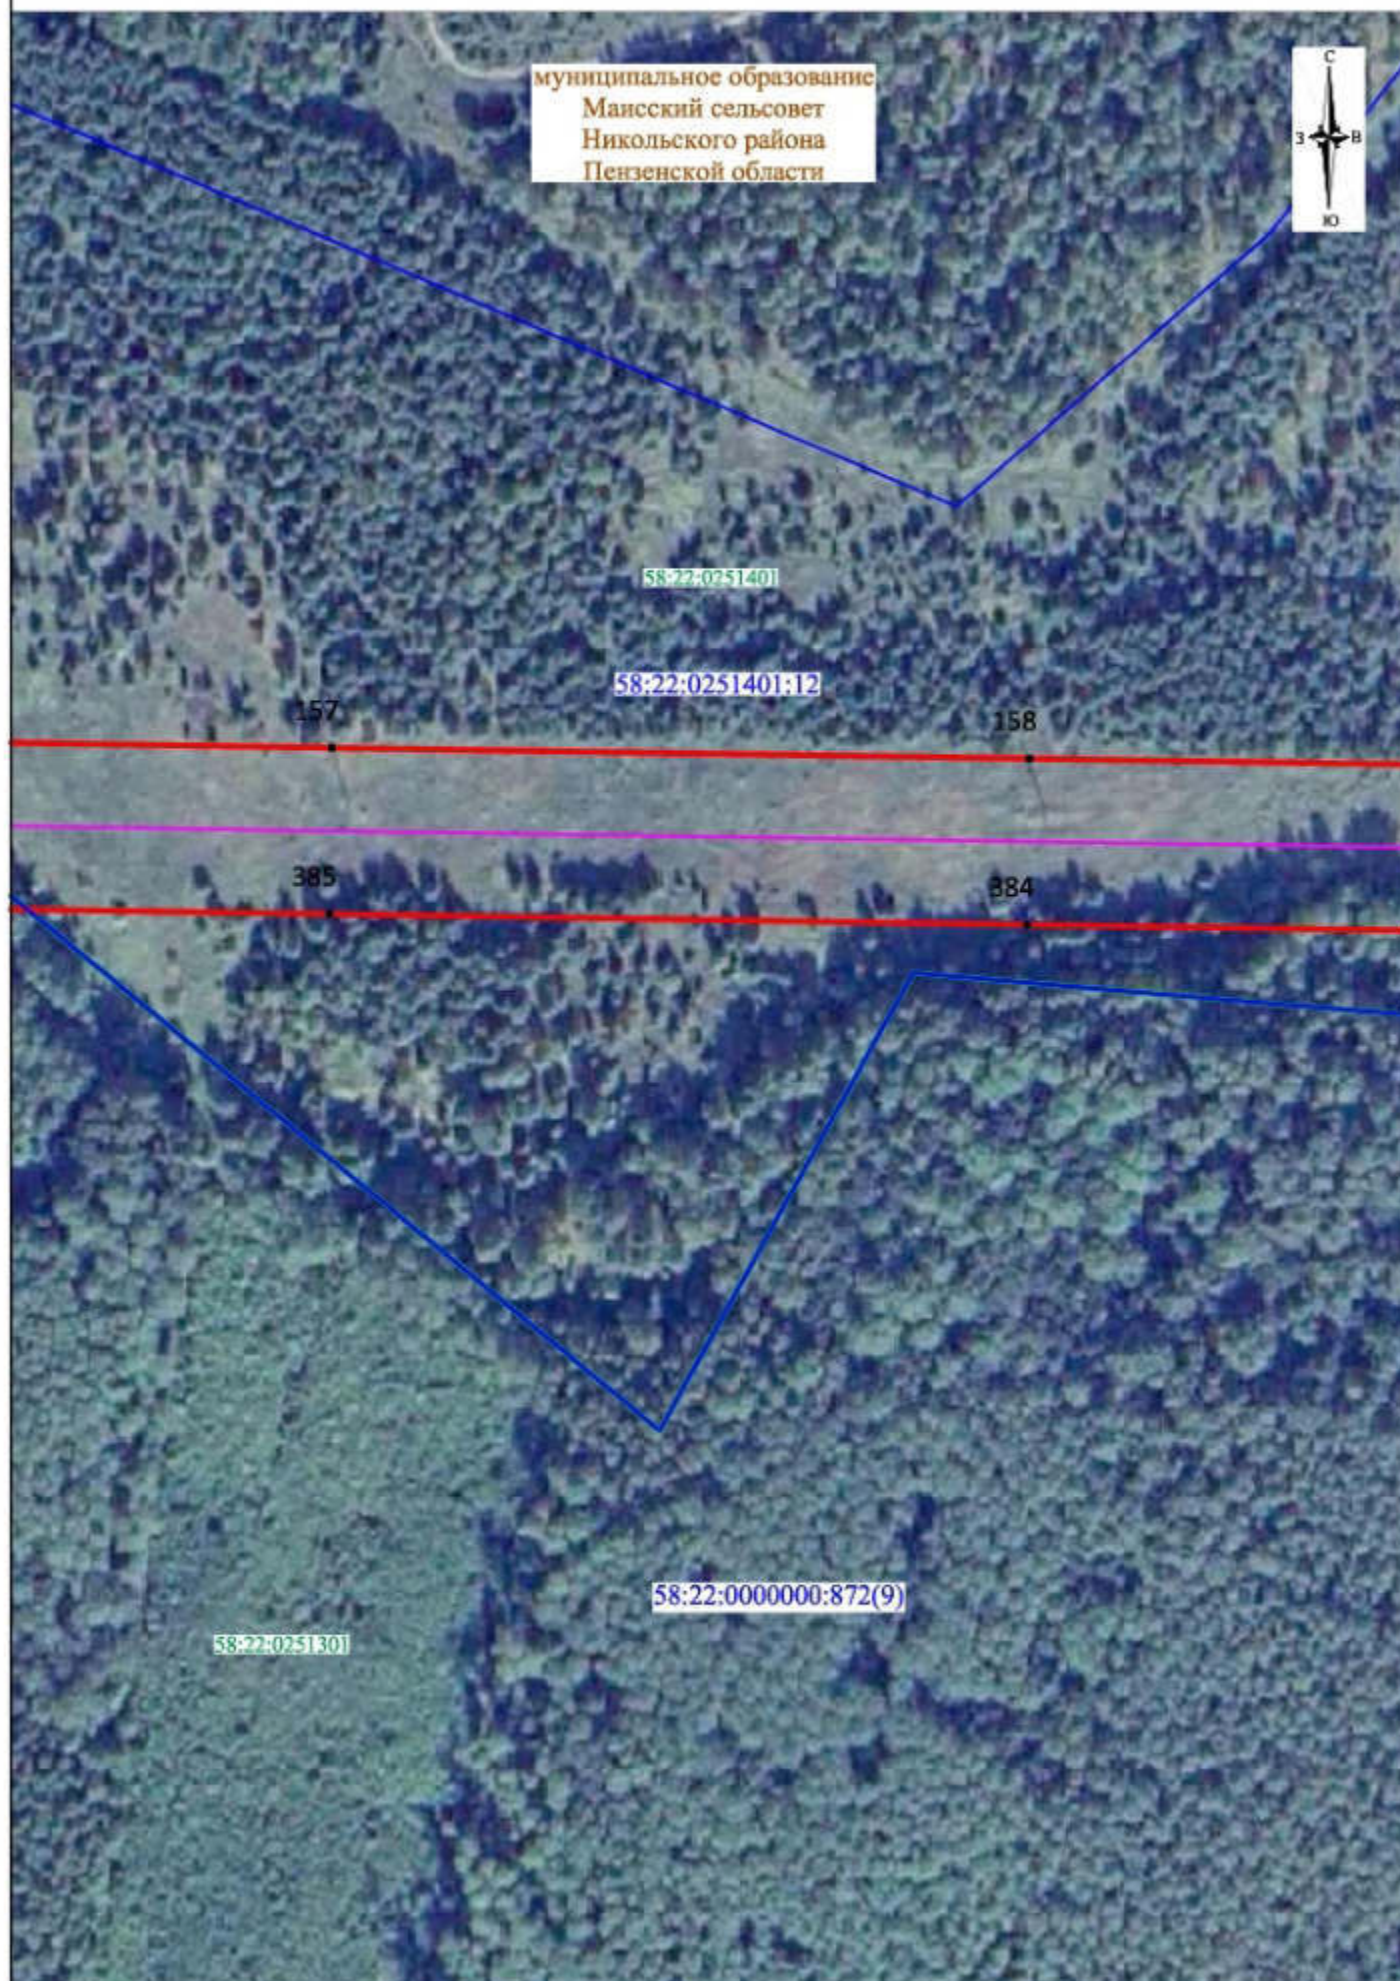

Масштаб 1:2000

Условные обозначения представлены на листе 1

Лист 52, всего листов 116
Дата составления 10.01.2025

СХЕМА РАСПОЛОЖЕНИЯ ГРАНИЦ ПУБЛИЧНОГО СЕРВИТУТА



муниципальное образование
Маисский сельсовет
Никольского района
Пензенской области

58:22:0251401

58:22:0000000:872(8)

58:22:0000000:432(9)

155

156

387

386

58:22:0251401:12

58:22:0000000:872(9)

58:22:0251301

Масштаб 1:2000

Условные обозначения представлены на листе 1

Лист 53, всего листов 116
Дата составления 10.01.2025

СХЕМА РАСПОЛОЖЕНИЯ ГРАНИЦ ПУБЛИЧНОГО СЕРВИТУТА




Масштаб 1:2000

Условные обозначения представлены на листе 1

Лист 54, всего листов 116
Дата составления 10.01.2025

СХЕМА РАСПОЛОЖЕНИЯ ГРАНИЦ ПУБЛИЧНОГО СЕРВИТУТА

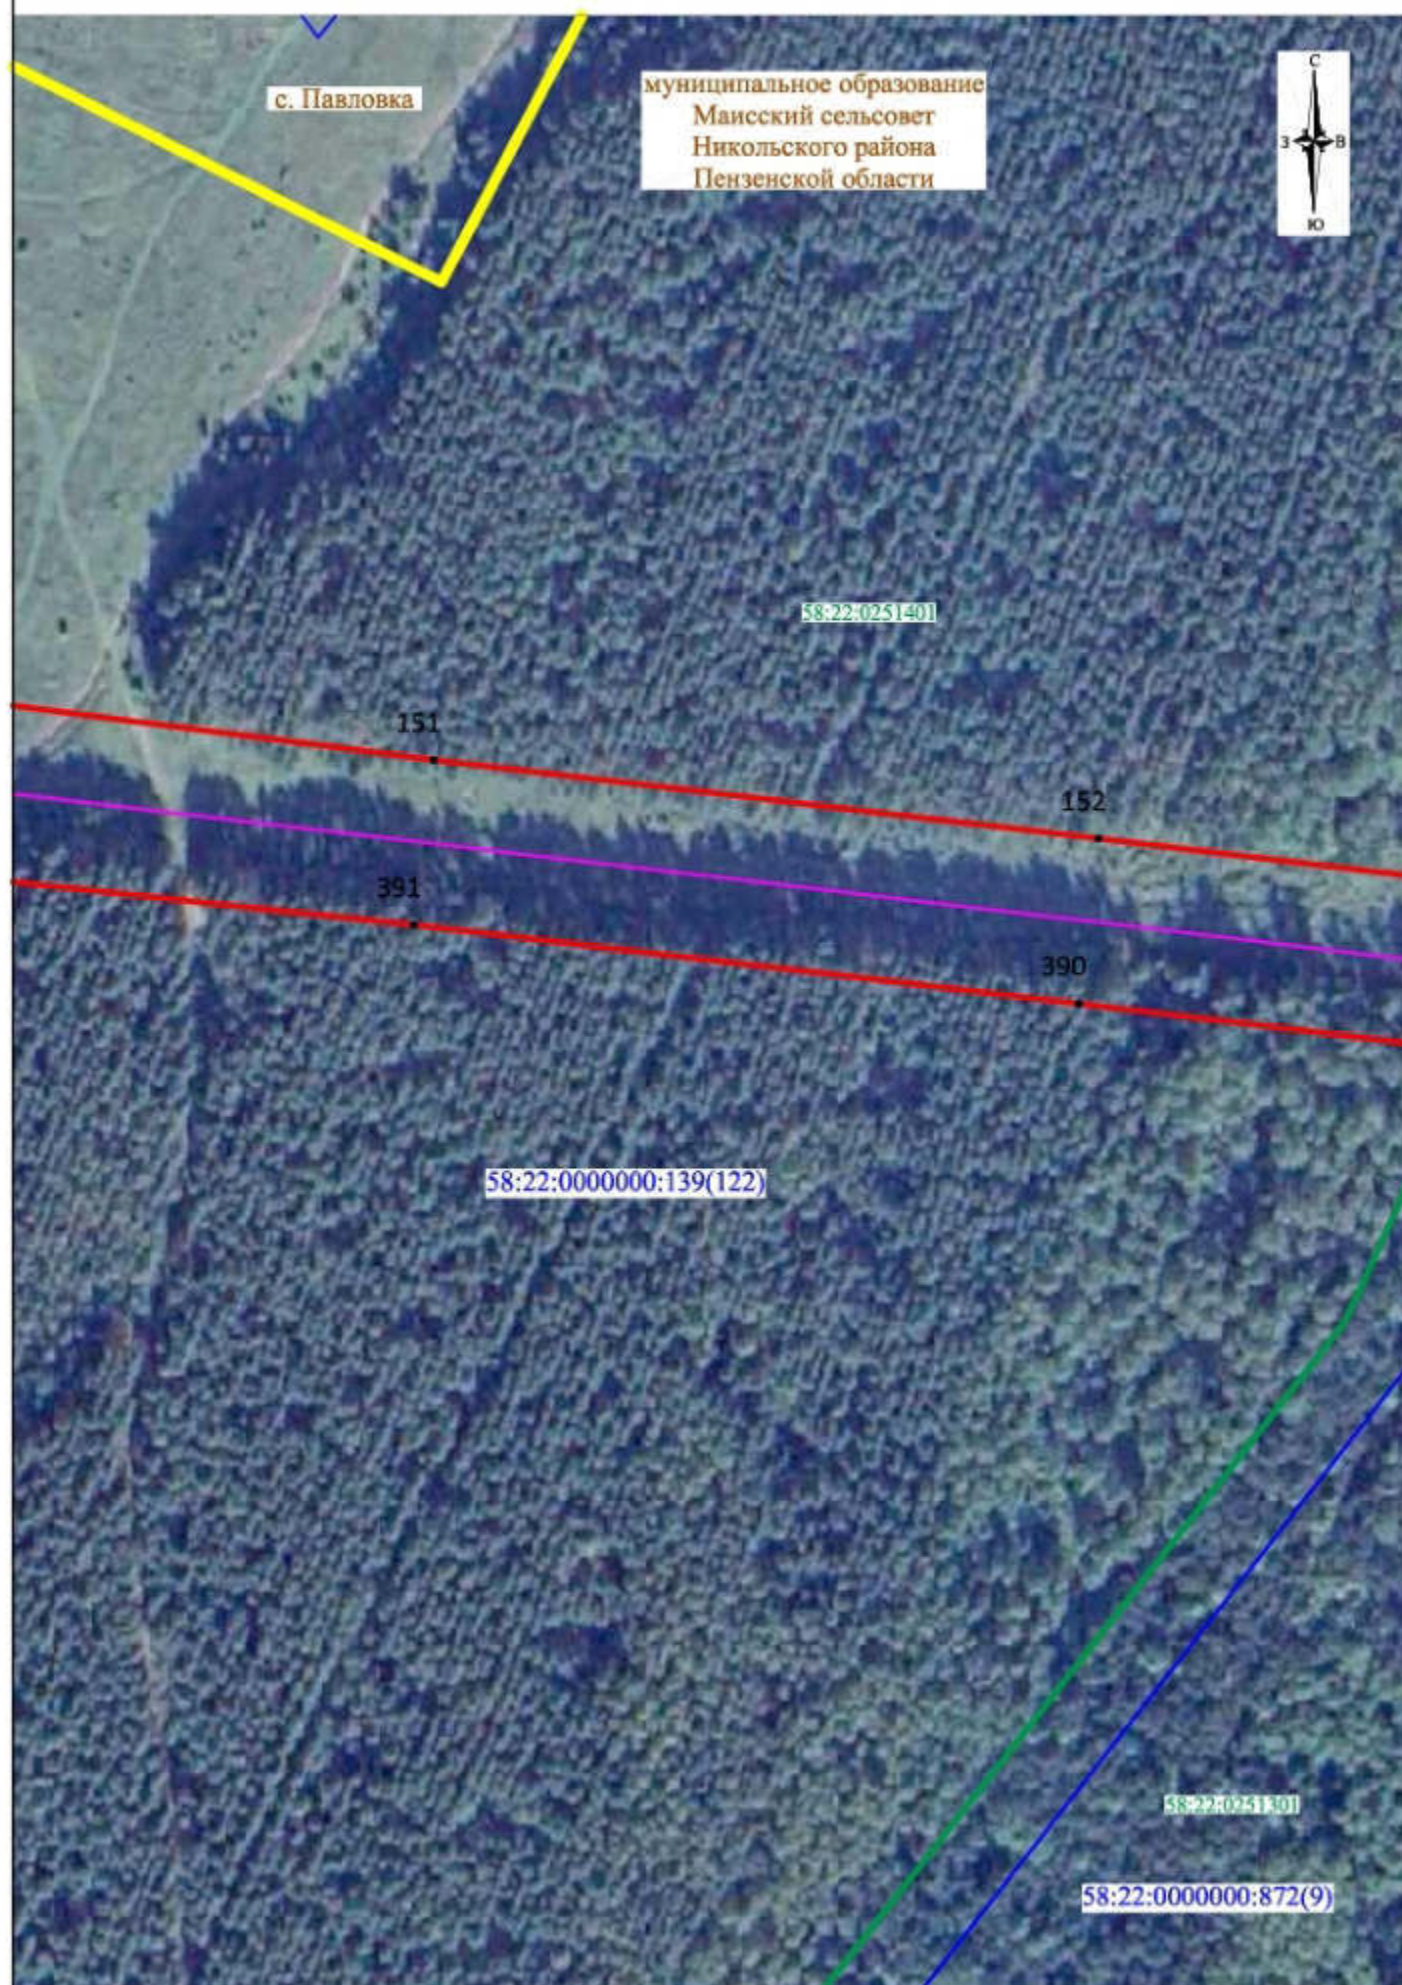

Масштаб 1:2000

Условные обозначения представлены на листе 1

Лист 55, всего листов 116
Дата составления 10.01.2025

СХЕМА РАСПОЛОЖЕНИЯ ГРАНИЦ ПУБЛИЧНОГО СЕРВИТУТА



муниципальное образование
Ильминский сельсовет
Никольского района
Пензенской области

149

150

393

392

58:22:0000000:616(1)

58:22:0251301

58:22:0000000:139(122)

58:22:0251401

муниципальное образование
Маисский сельсовет
Никольского района
Пензенской области

Масштаб 1:2000


Условные обозначения представлены на листе 1

Лист 56, всего листов 116
Дата составления 10.01.2025

СХЕМА РАСПОЛОЖЕНИЯ ГРАНИЦ ПУБЛИЧНОГО СЕРВИТУТА



муниципальное образование
Ильминский сельсовет
Никольского района
Пензенской области

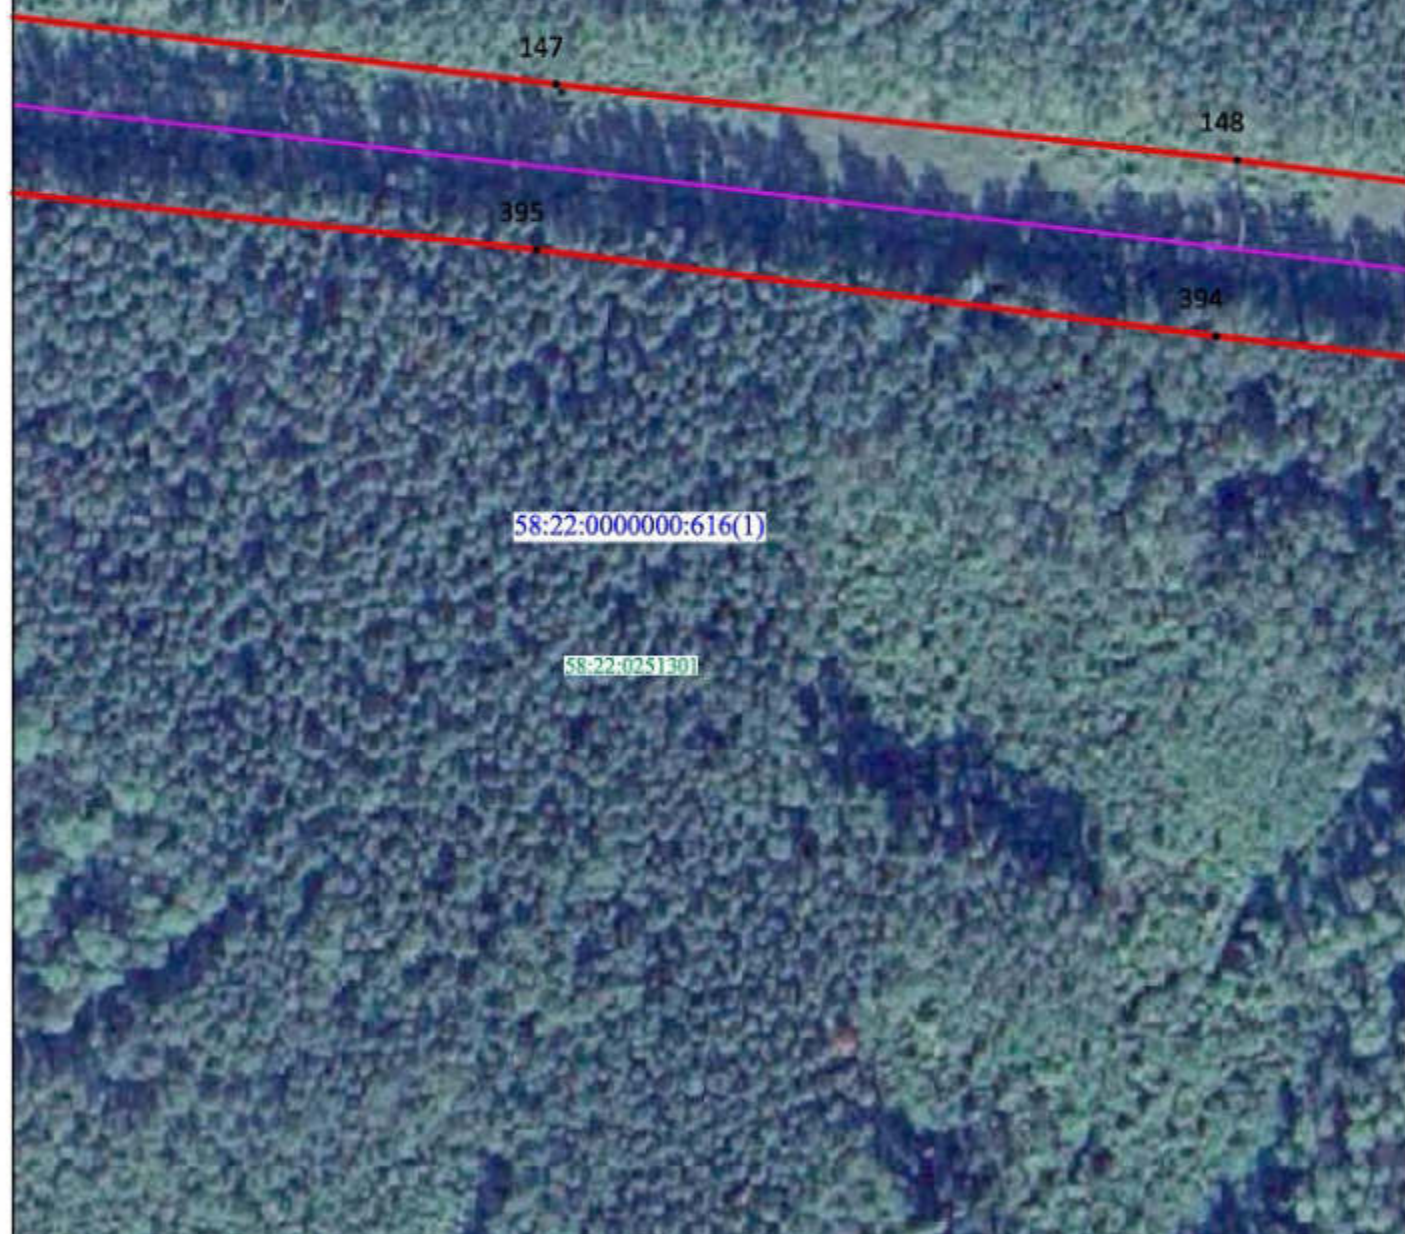

Масштаб 1:2000

Условные обозначения представлены на листе 1

Лист 57, всего листов 116
Дата составления 10.01.2025

СХЕМА РАСПОЛОЖЕНИЯ ГРАНИЦ ПУБЛИЧНОГО СЕРВИТУТА



муниципальное образование
Ильминский сельсовет
Никольского района
Пензенской области



Масштаб 1:2000

Условные обозначения представлены на листе 1

Лист 58, всего листов 116
Дата составления 10.01.2025

СХЕМА РАСПОЛОЖЕНИЯ ГРАНИЦ ПУБЛИЧНОГО СЕРВИТУТА



муниципальное образование
Ильминский сельсовет
Никольского района
Пензенской области




Масштаб 1:2000

Условные обозначения представлены на листе 1

Лист 59, всего листов 116
Дата составления 10.01.2025

СХЕМА РАСПОЛОЖЕНИЯ ГРАНИЦ ПУБЛИЧНОГО СЕРВИТУТА

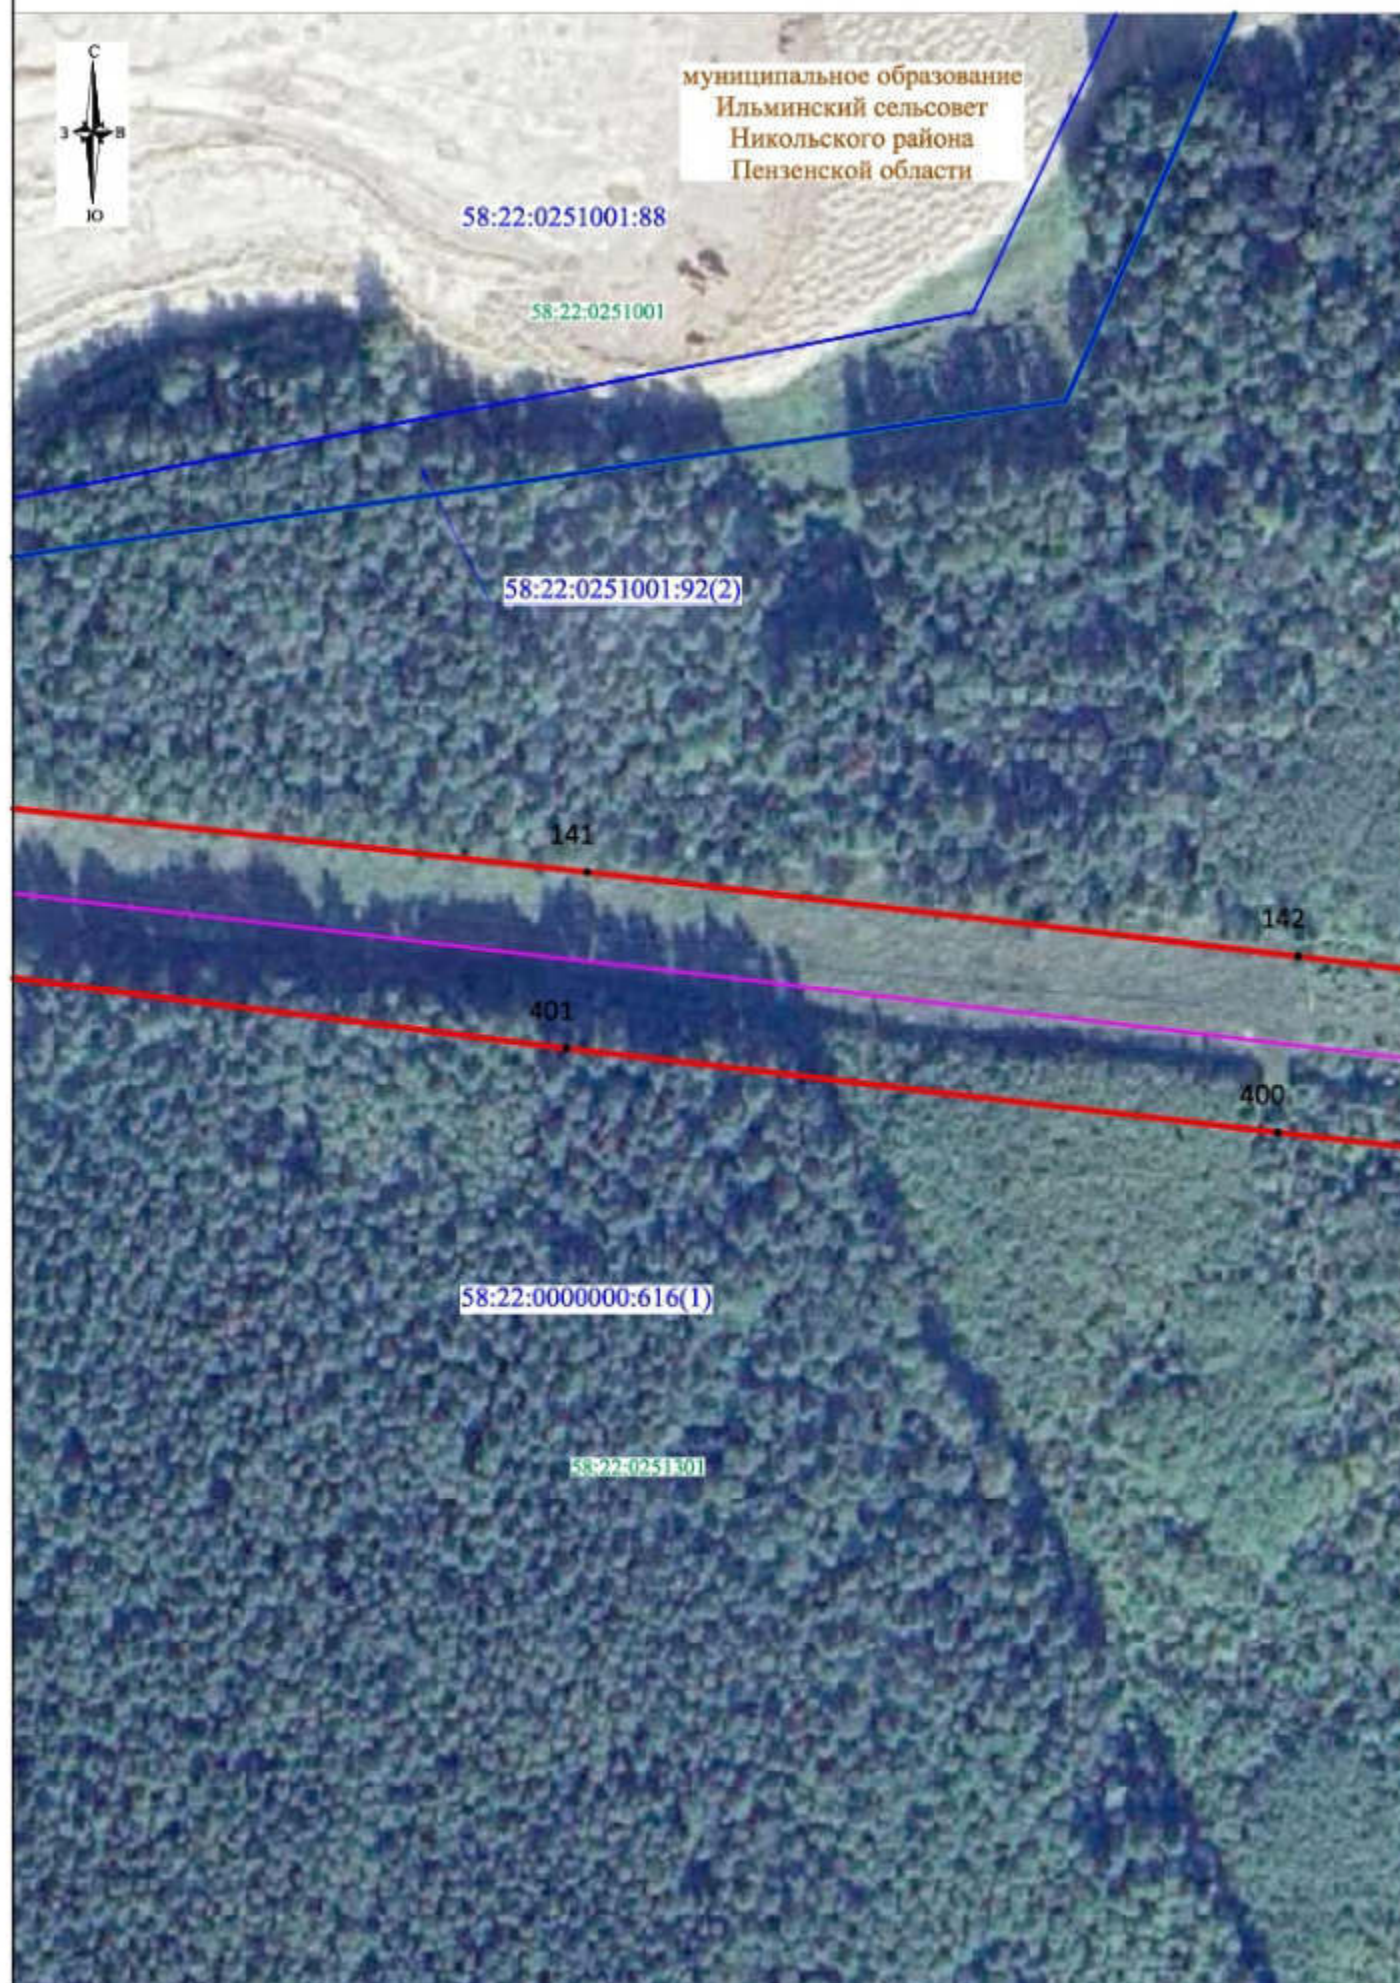

Масштаб 1:2000

Условные обозначения представлены на листе 1

Лист 60, всего листов 116
Дата составления 10.01.2025

СХЕМА РАСПОЛОЖЕНИЯ ГРАНИЦ ПУБЛИЧНОГО СЕРВИТУТА



муниципальное образование
Ильминский сельсовет
Никольского района
Пензенской области

58:22:0251001

58:22:0251001:88

139

58:22:0251001:92(2)

140

403

58:22:0251001:92(1)

402

58:22:0000000:616(1)

58:22:0251301

Масштаб 1:2000


Условные обозначения представлены на листе 1

Лист 61, всего листов 116
Дата составления 10.01.2025

СХЕМА РАСПОЛОЖЕНИЯ ГРАНИЦ ПУБЛИЧНОГО СЕРВИТУТА



муниципальное образование
Ильминский сельсовет
Никольского района
Пензенской области

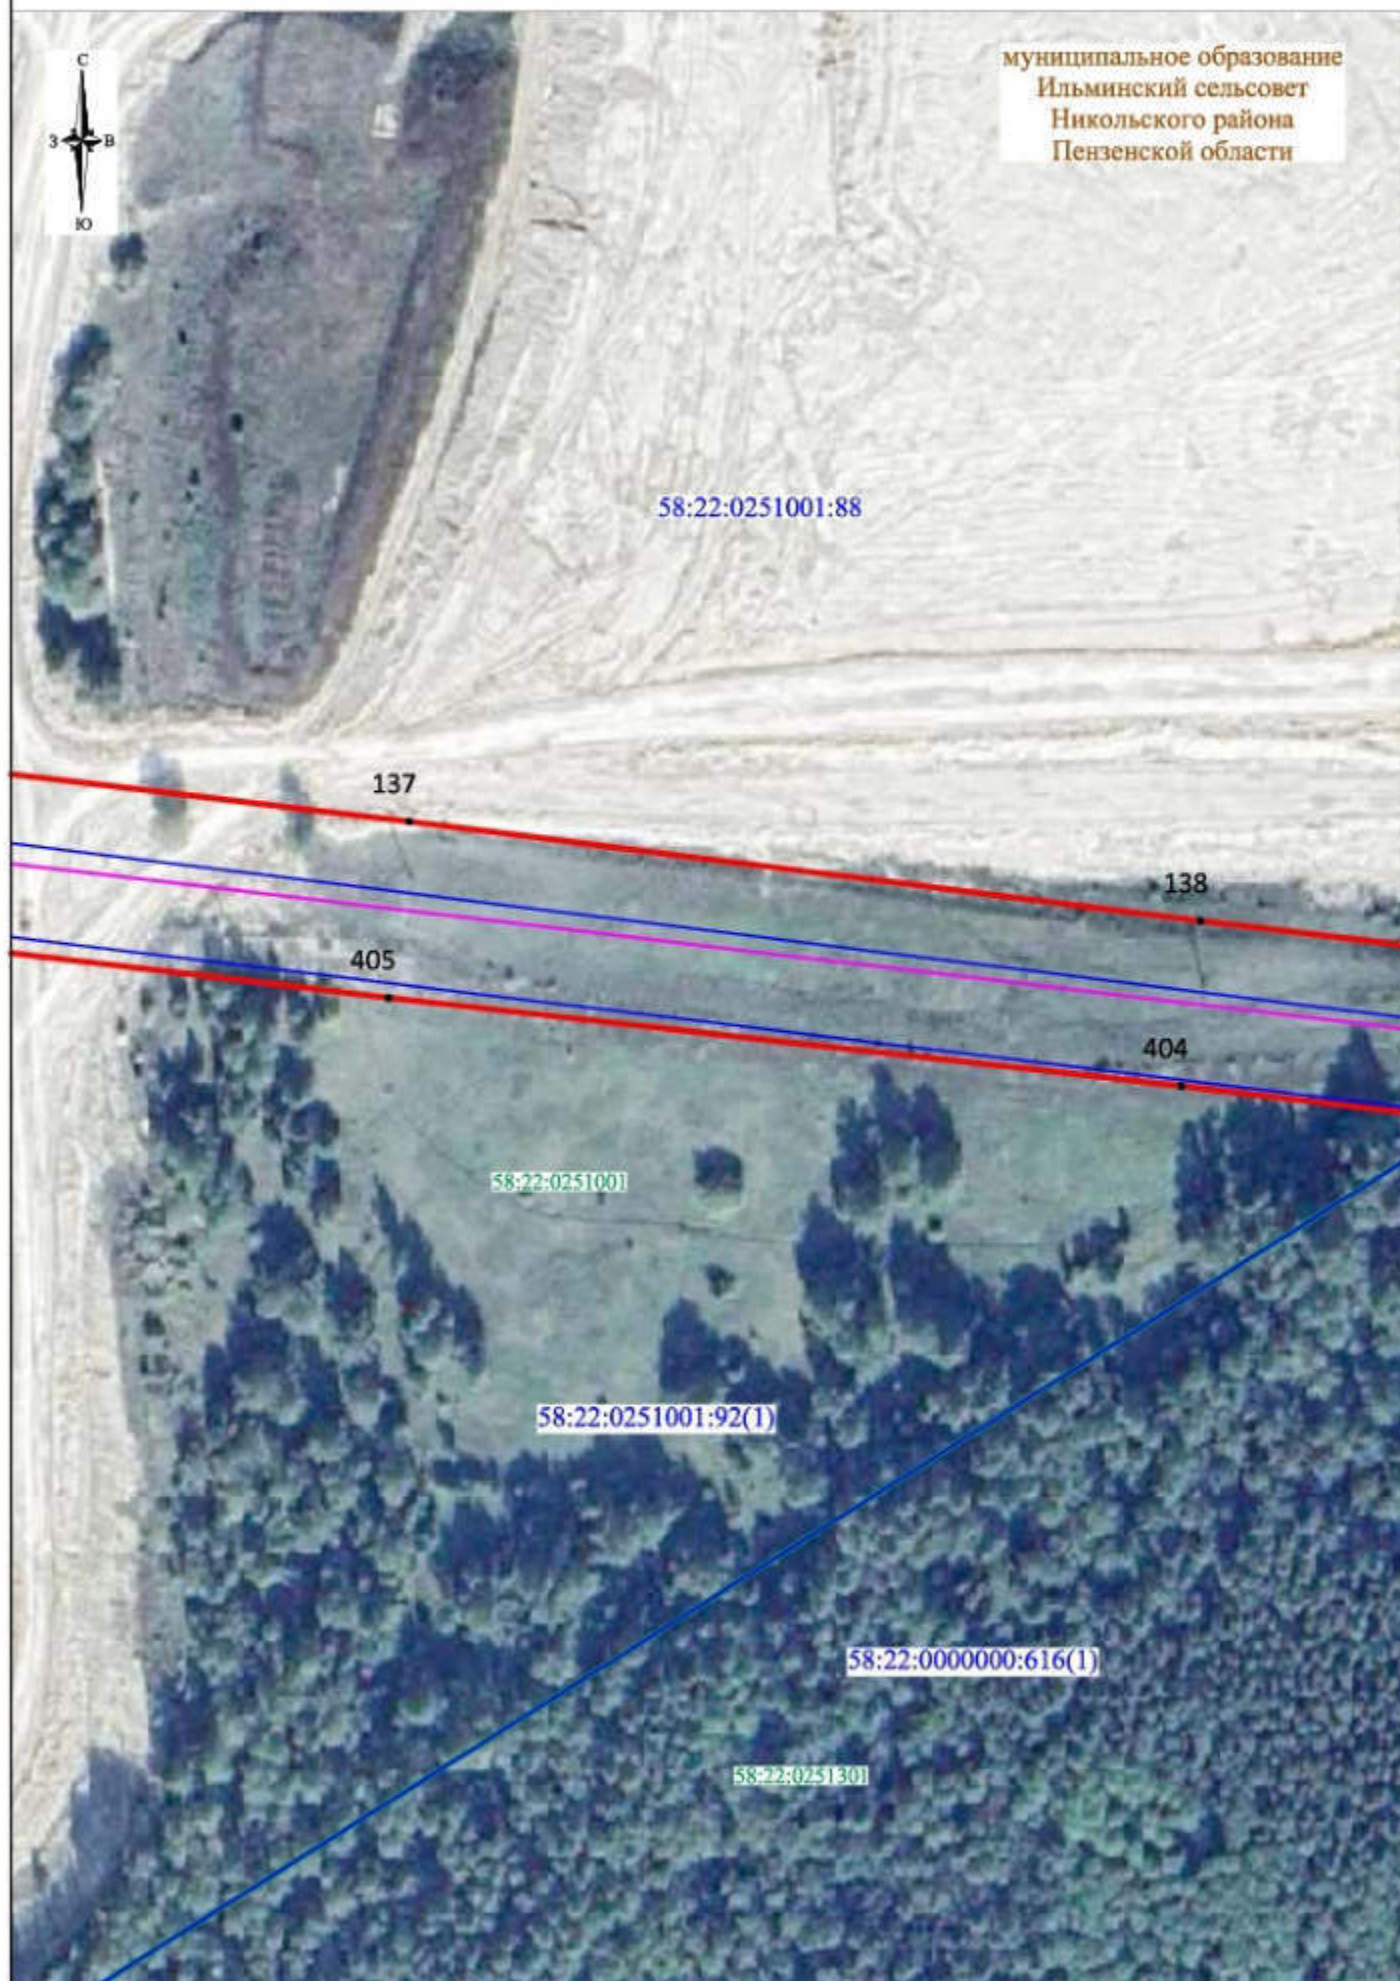


Масштаб 1:2000

Условные обозначения представлены на листе 1

Лист 62, всего листов 116
Дата составления 10.01.2025

СХЕМА РАСПОЛОЖЕНИЯ ГРАНИЦ ПУБЛИЧНОГО СЕРВИТУТА

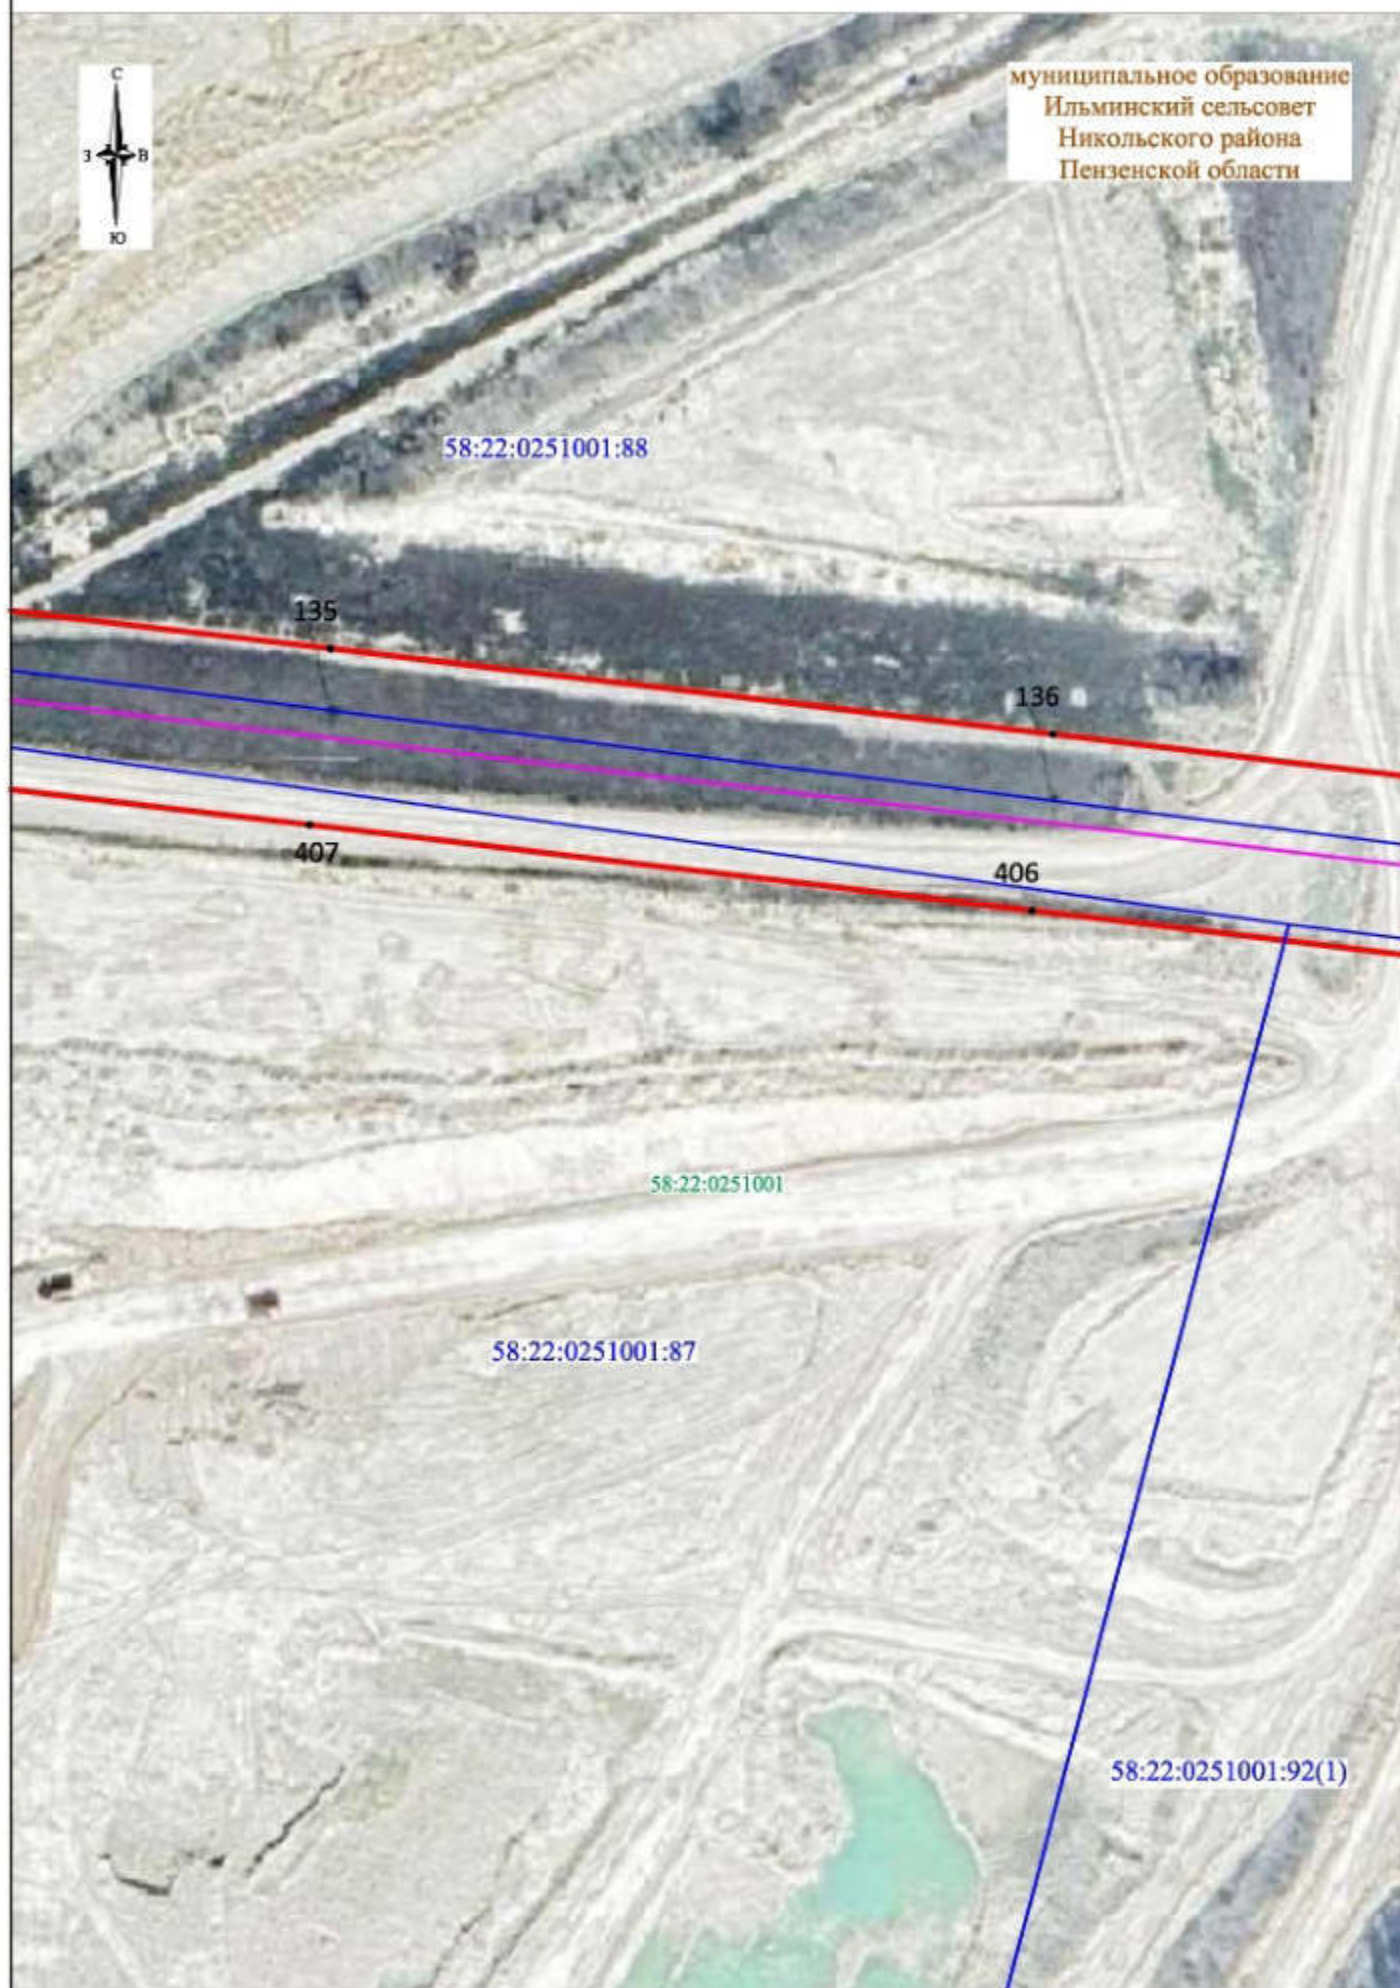

Масштаб 1:2000

Условные обозначения представлены на листе 1

Лист 63, всего листов 116
Дата составления 10.01.2025

СХЕМА РАСПОЛОЖЕНИЯ ГРАНИЦ ПУБЛИЧНОГО СЕРВИТУТА



Масштаб 1:2000

Условные обозначения представлены на листе 1

Лист 64, всего листов 116
Дата составления 10.01.2025

СХЕМА РАСПОЛОЖЕНИЯ ГРАНИЦ ПУБЛИЧНОГО СЕРВИТУТА



муниципальное образование
Ильминский сельсовет
Никольского района
Пензенской области




Масштаб 1:2000

Условные обозначения представлены на листе 1

Лист 91, всего листов 116
Дата составления 10.01.2025

СХЕМА РАСПОЛОЖЕНИЯ ГРАНИЦ ПУБЛИЧНОГО СЕРВИТУТА

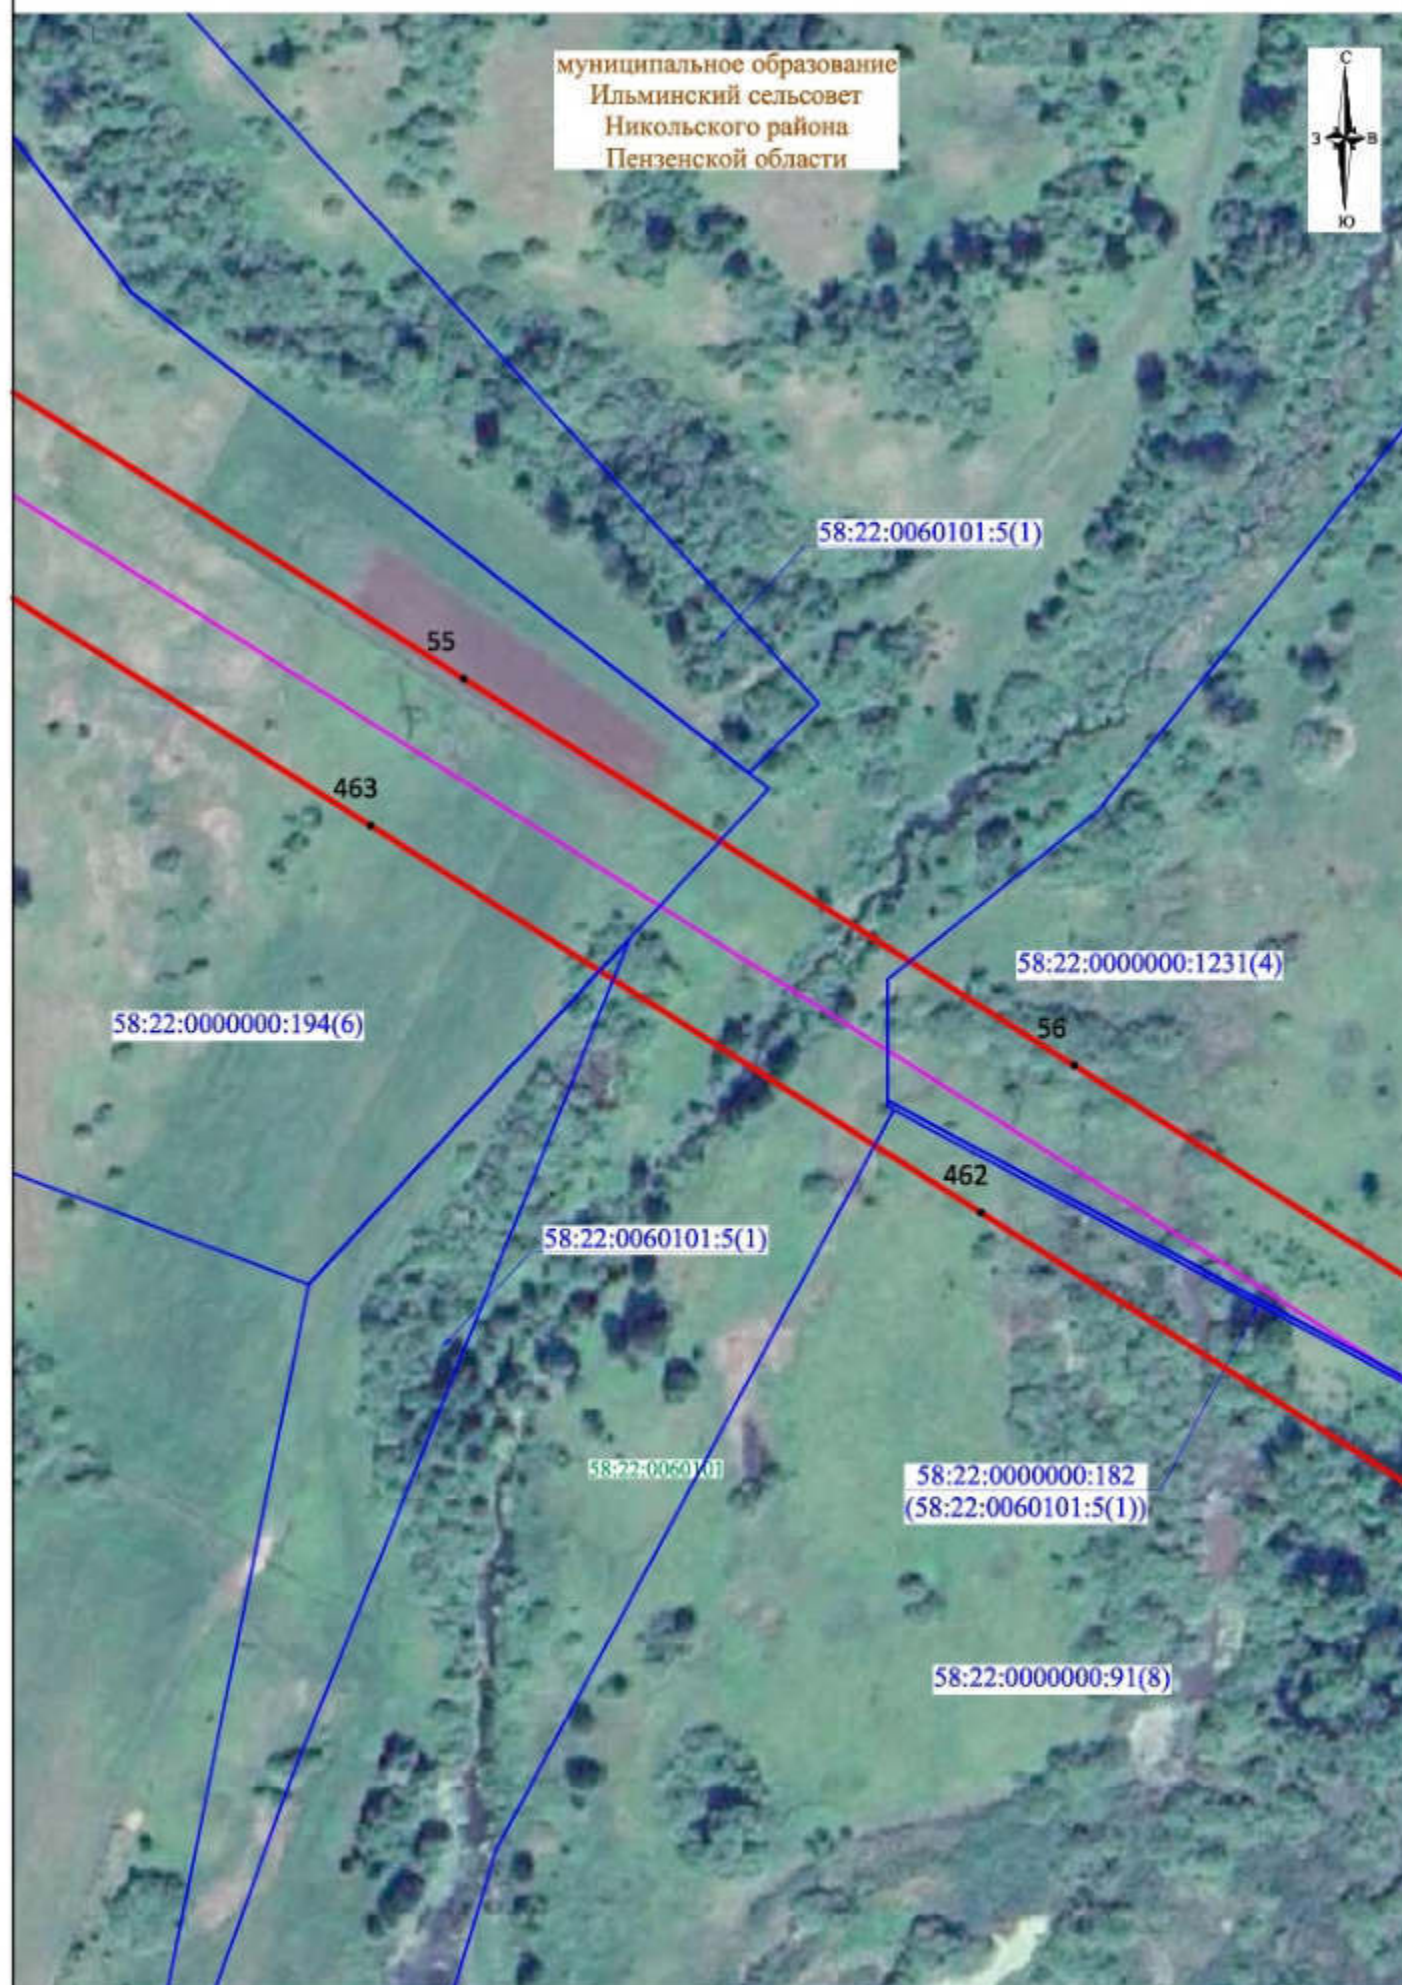


Масштаб 1:2000

Условные обозначения представлены на листе 1

Лист 92, всего листов 116
Дата составления 10.01.2025

СХЕМА РАСПОЛОЖЕНИЯ ГРАНИЦ ПУБЛИЧНОГО СЕРВИТУТА

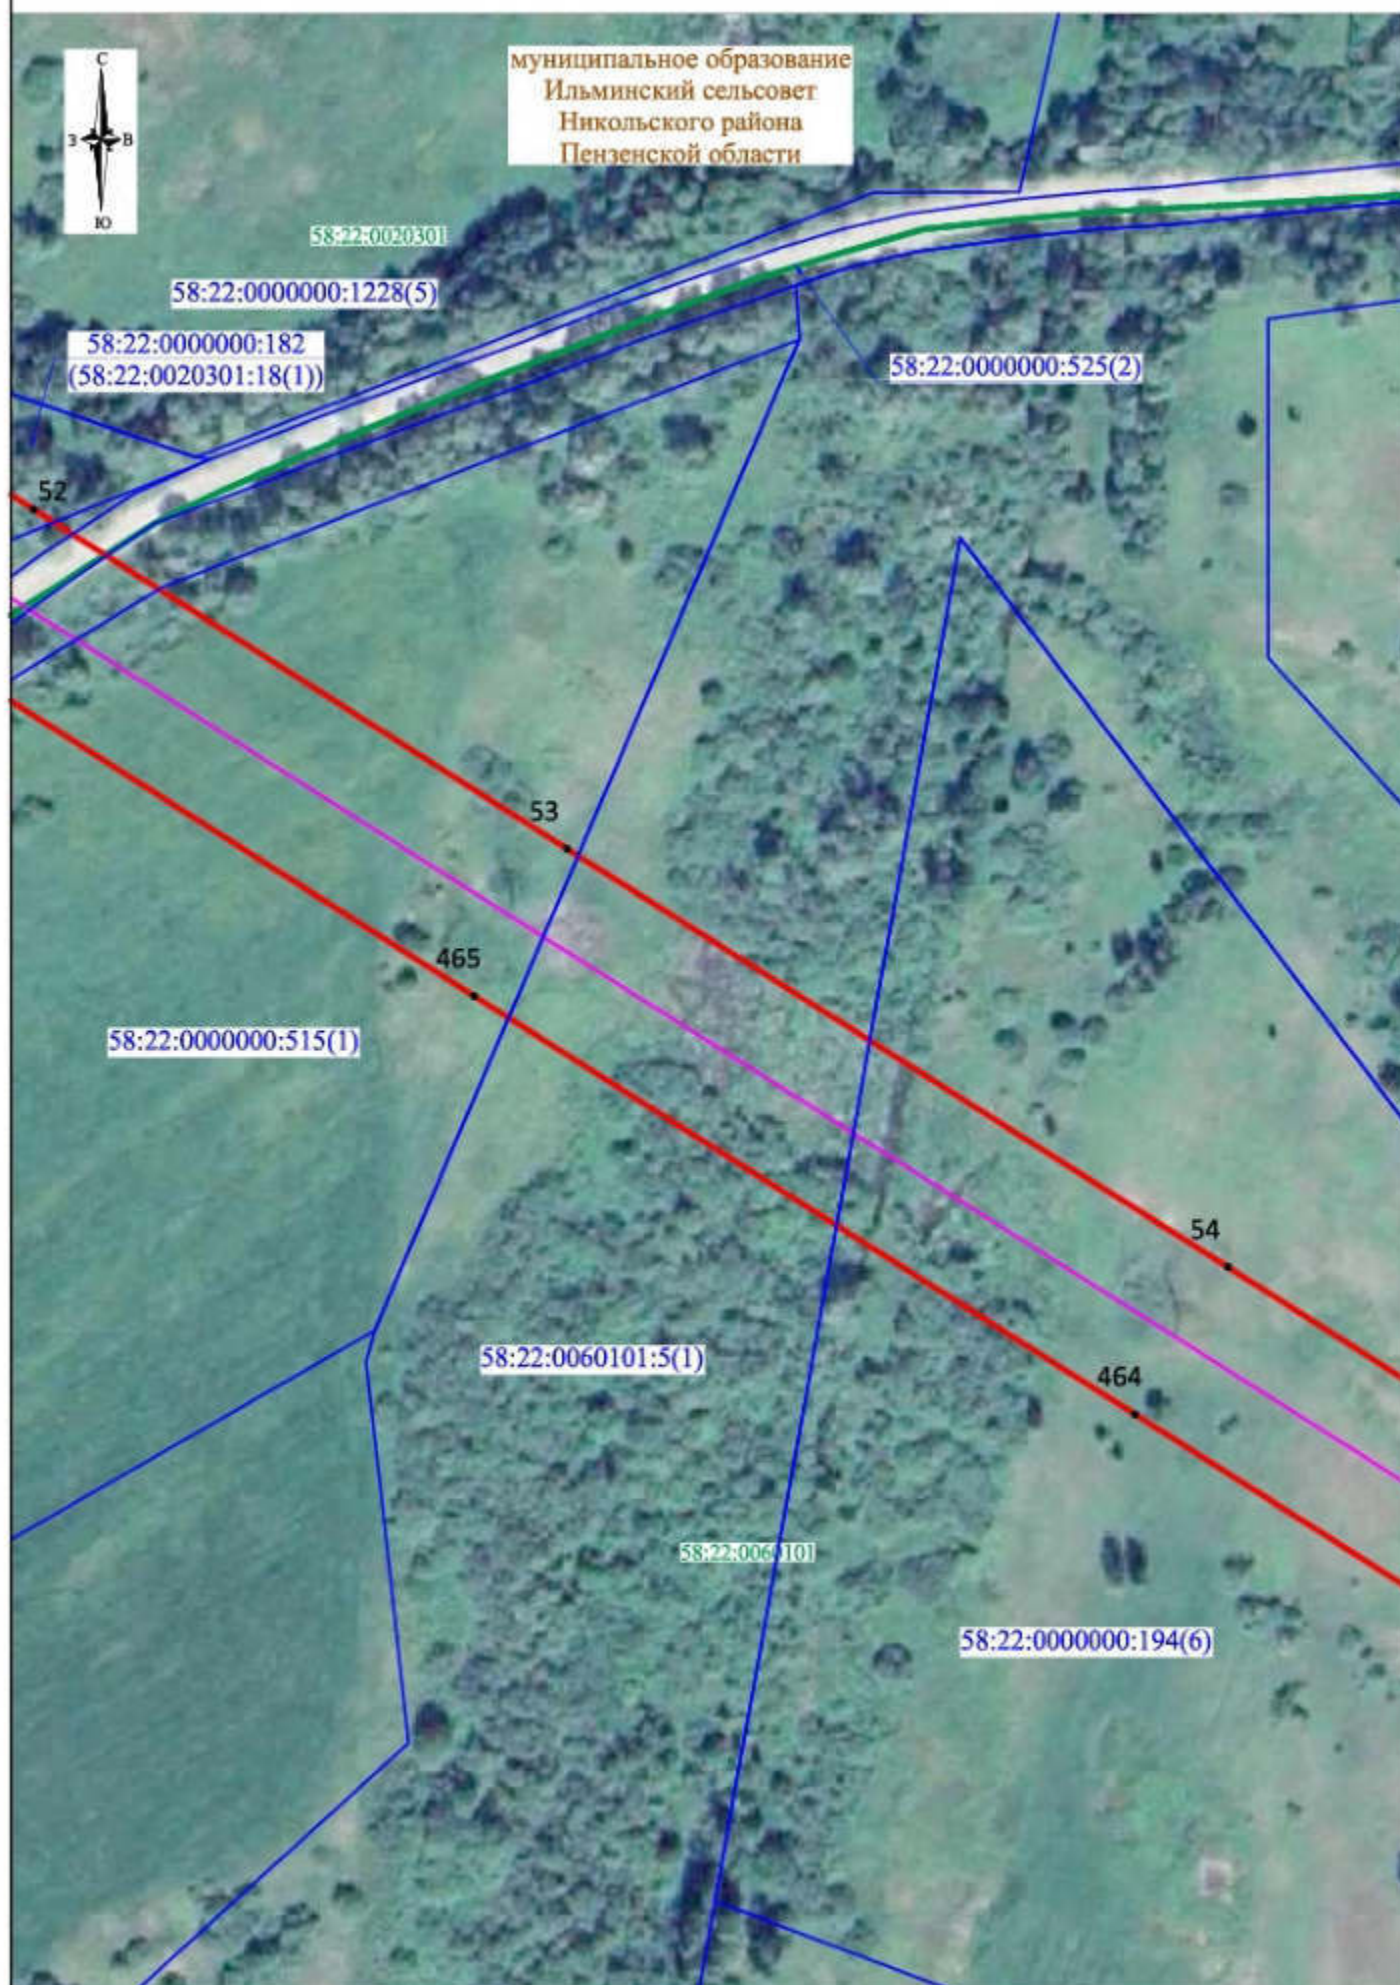


Масштаб 1:2000

Условные обозначения представлены на листе 1

Лист 93, всего листов 116
Дата составления 10.01.2025

СХЕМА РАСПОЛОЖЕНИЯ ГРАНИЦ ПУБЛИЧНОГО СЕРВИТУТА

муниципальное образование
Ильминский сельсовет
Никольского района
Пензенской области

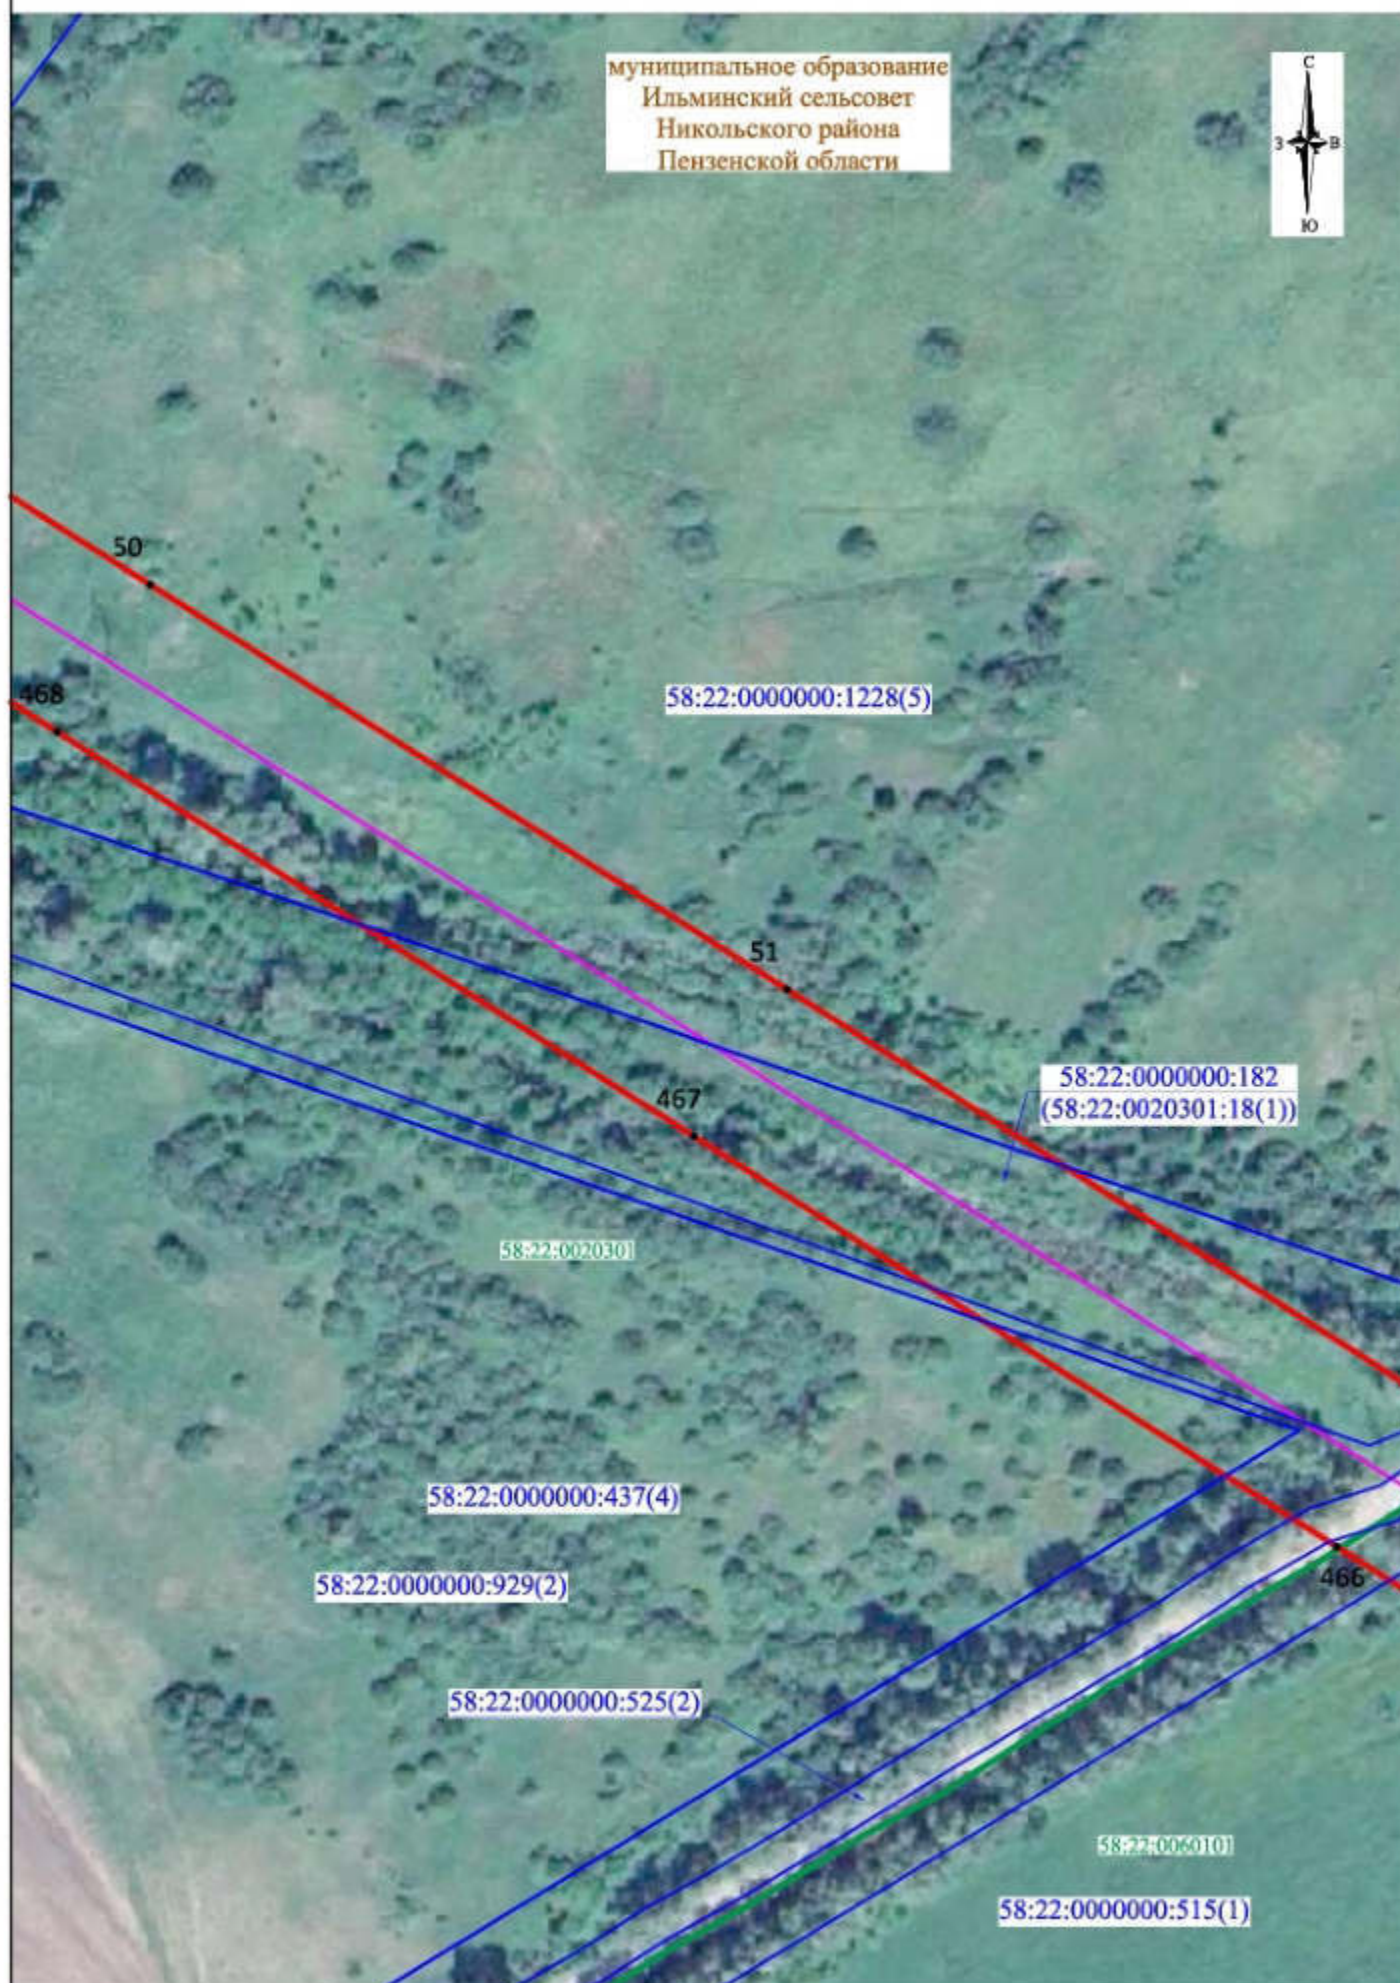

Масштаб 1:2000

Условные обозначения представлены на листе 1

Лист 94, всего листов 116
Дата составления 10.01.2025

СХЕМА РАСПОЛОЖЕНИЯ ГРАНИЦ ПУБЛИЧНОГО СЕРВИТУТА



муниципальное образование
Ильминский сельсовет
Никольского района
Пензенской области



Масштаб 1:2000

Условные обозначения представлены на листе 1

Лист 95, всего листов 116
Дата составления 10.01.2025

СХЕМА РАСПОЛОЖЕНИЯ ГРАНИЦ ПУБЛИЧНОГО СЕРВИТУТА



муниципальное образование
Ильминский сельсовет
Никольского района
Пензенской области



Масштаб 1:2000


Условные обозначения представлены на листе 1

Лист 96, всего листов 116
Дата составления 10.01.2025

СХЕМА РАСПОЛОЖЕНИЯ ГРАНИЦ ПУБЛИЧНОГО СЕРВИТУТА



муниципальное образование
Ильминский сельсовет
Никольского района
Пензенской области

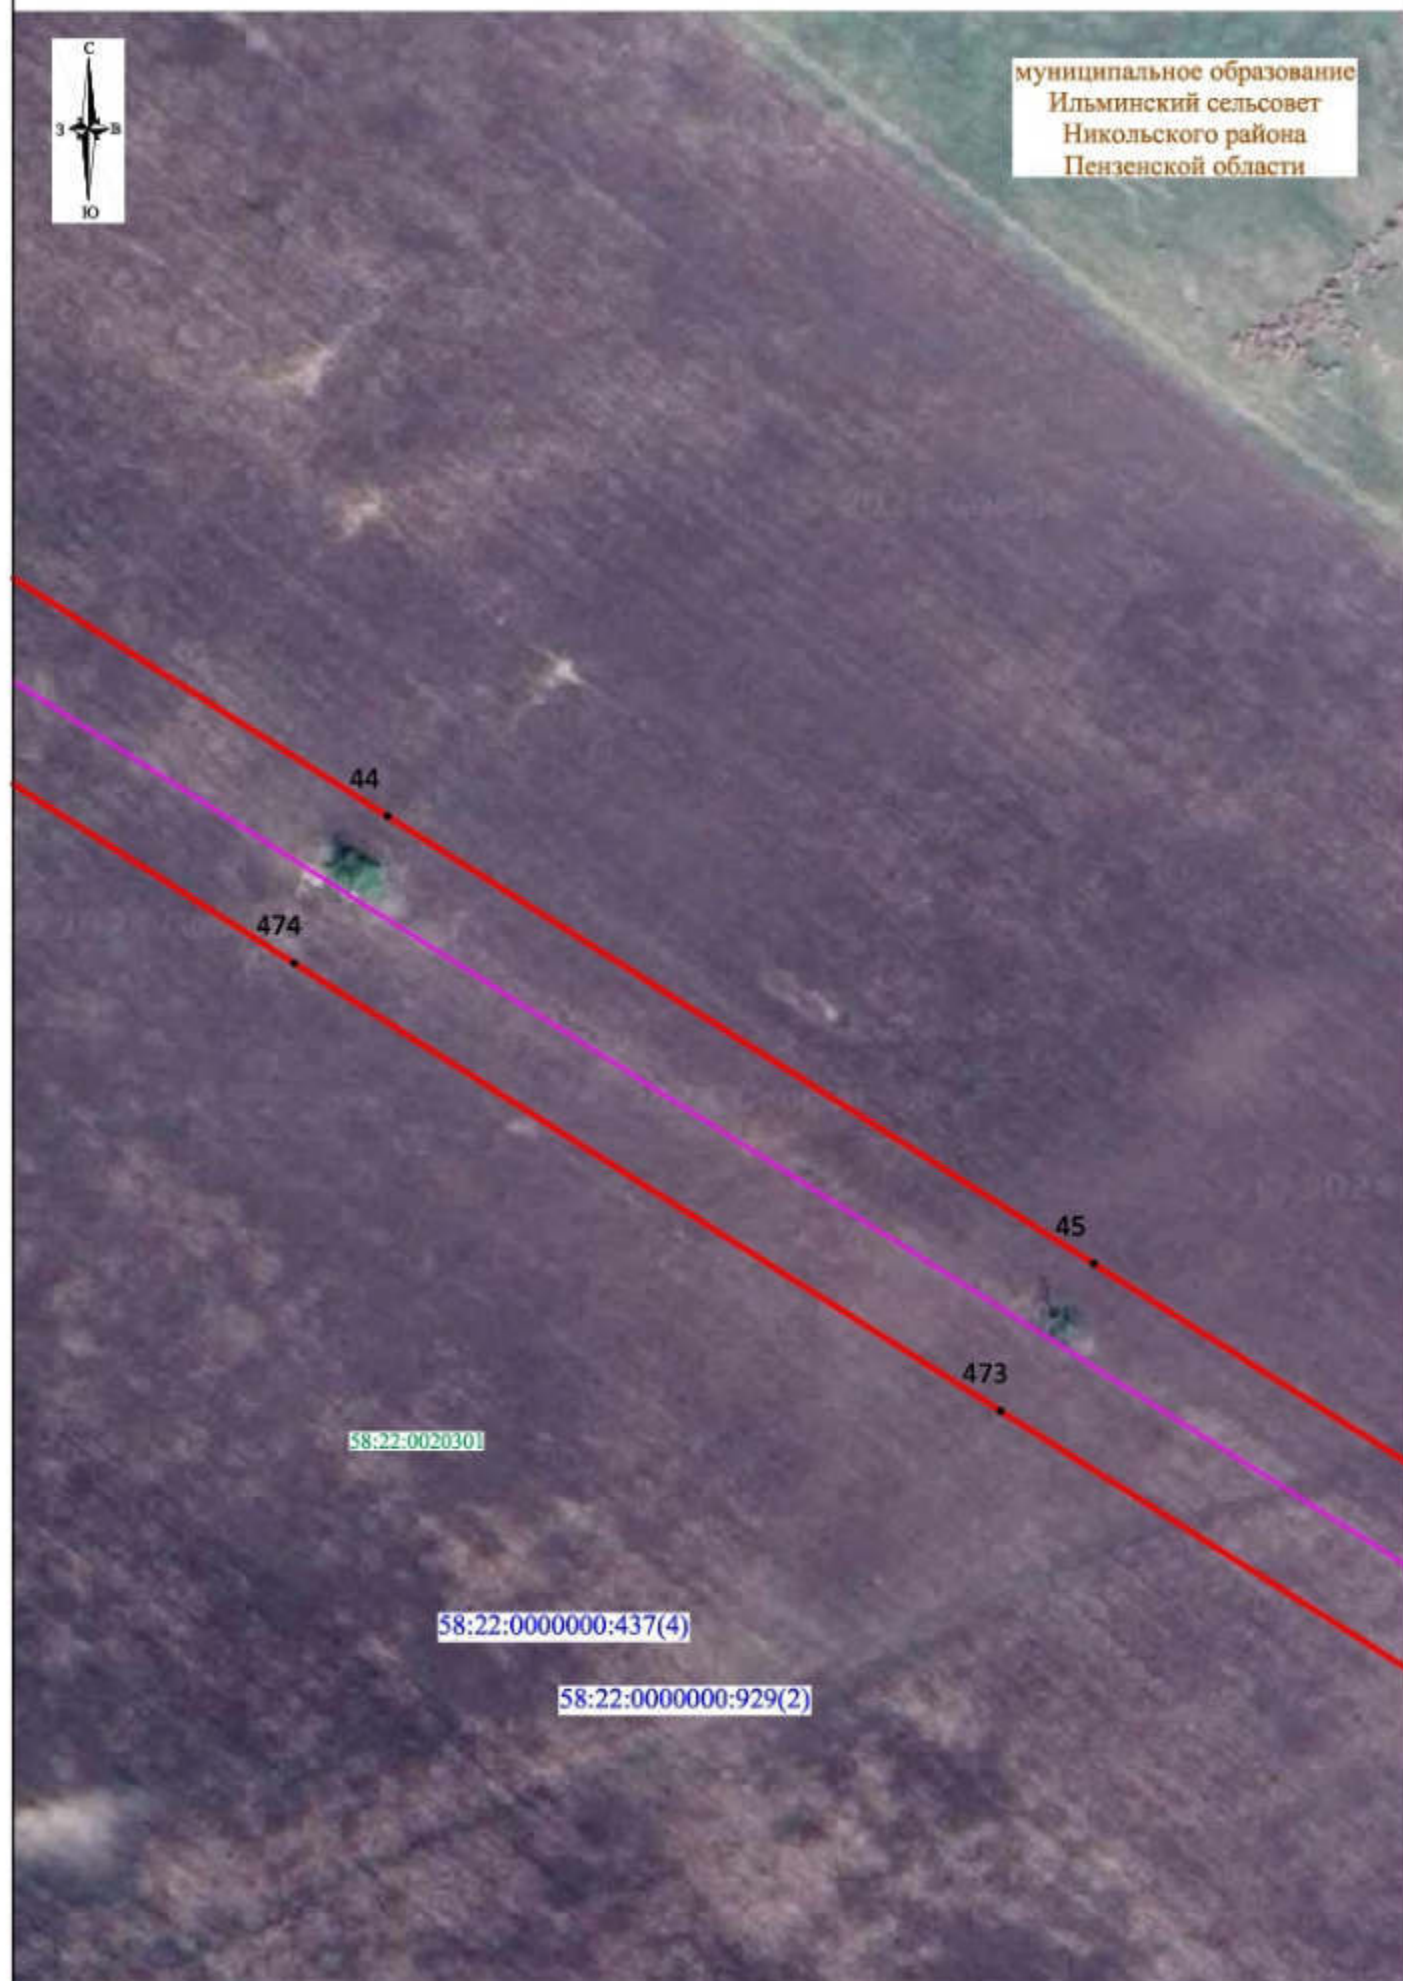

Масштаб 1:2000

Условные обозначения представлены на листе 1

Лист 97, всего листов 116
Дата составления 10.01.2025

СХЕМА РАСПОЛОЖЕНИЯ ГРАНИЦ ПУБЛИЧНОГО СЕРВИТУТА



СХЕМА РАСПОЛОЖЕНИЯ ГРАНИЦ ПУБЛИЧНОГО СЕРВИТУТА

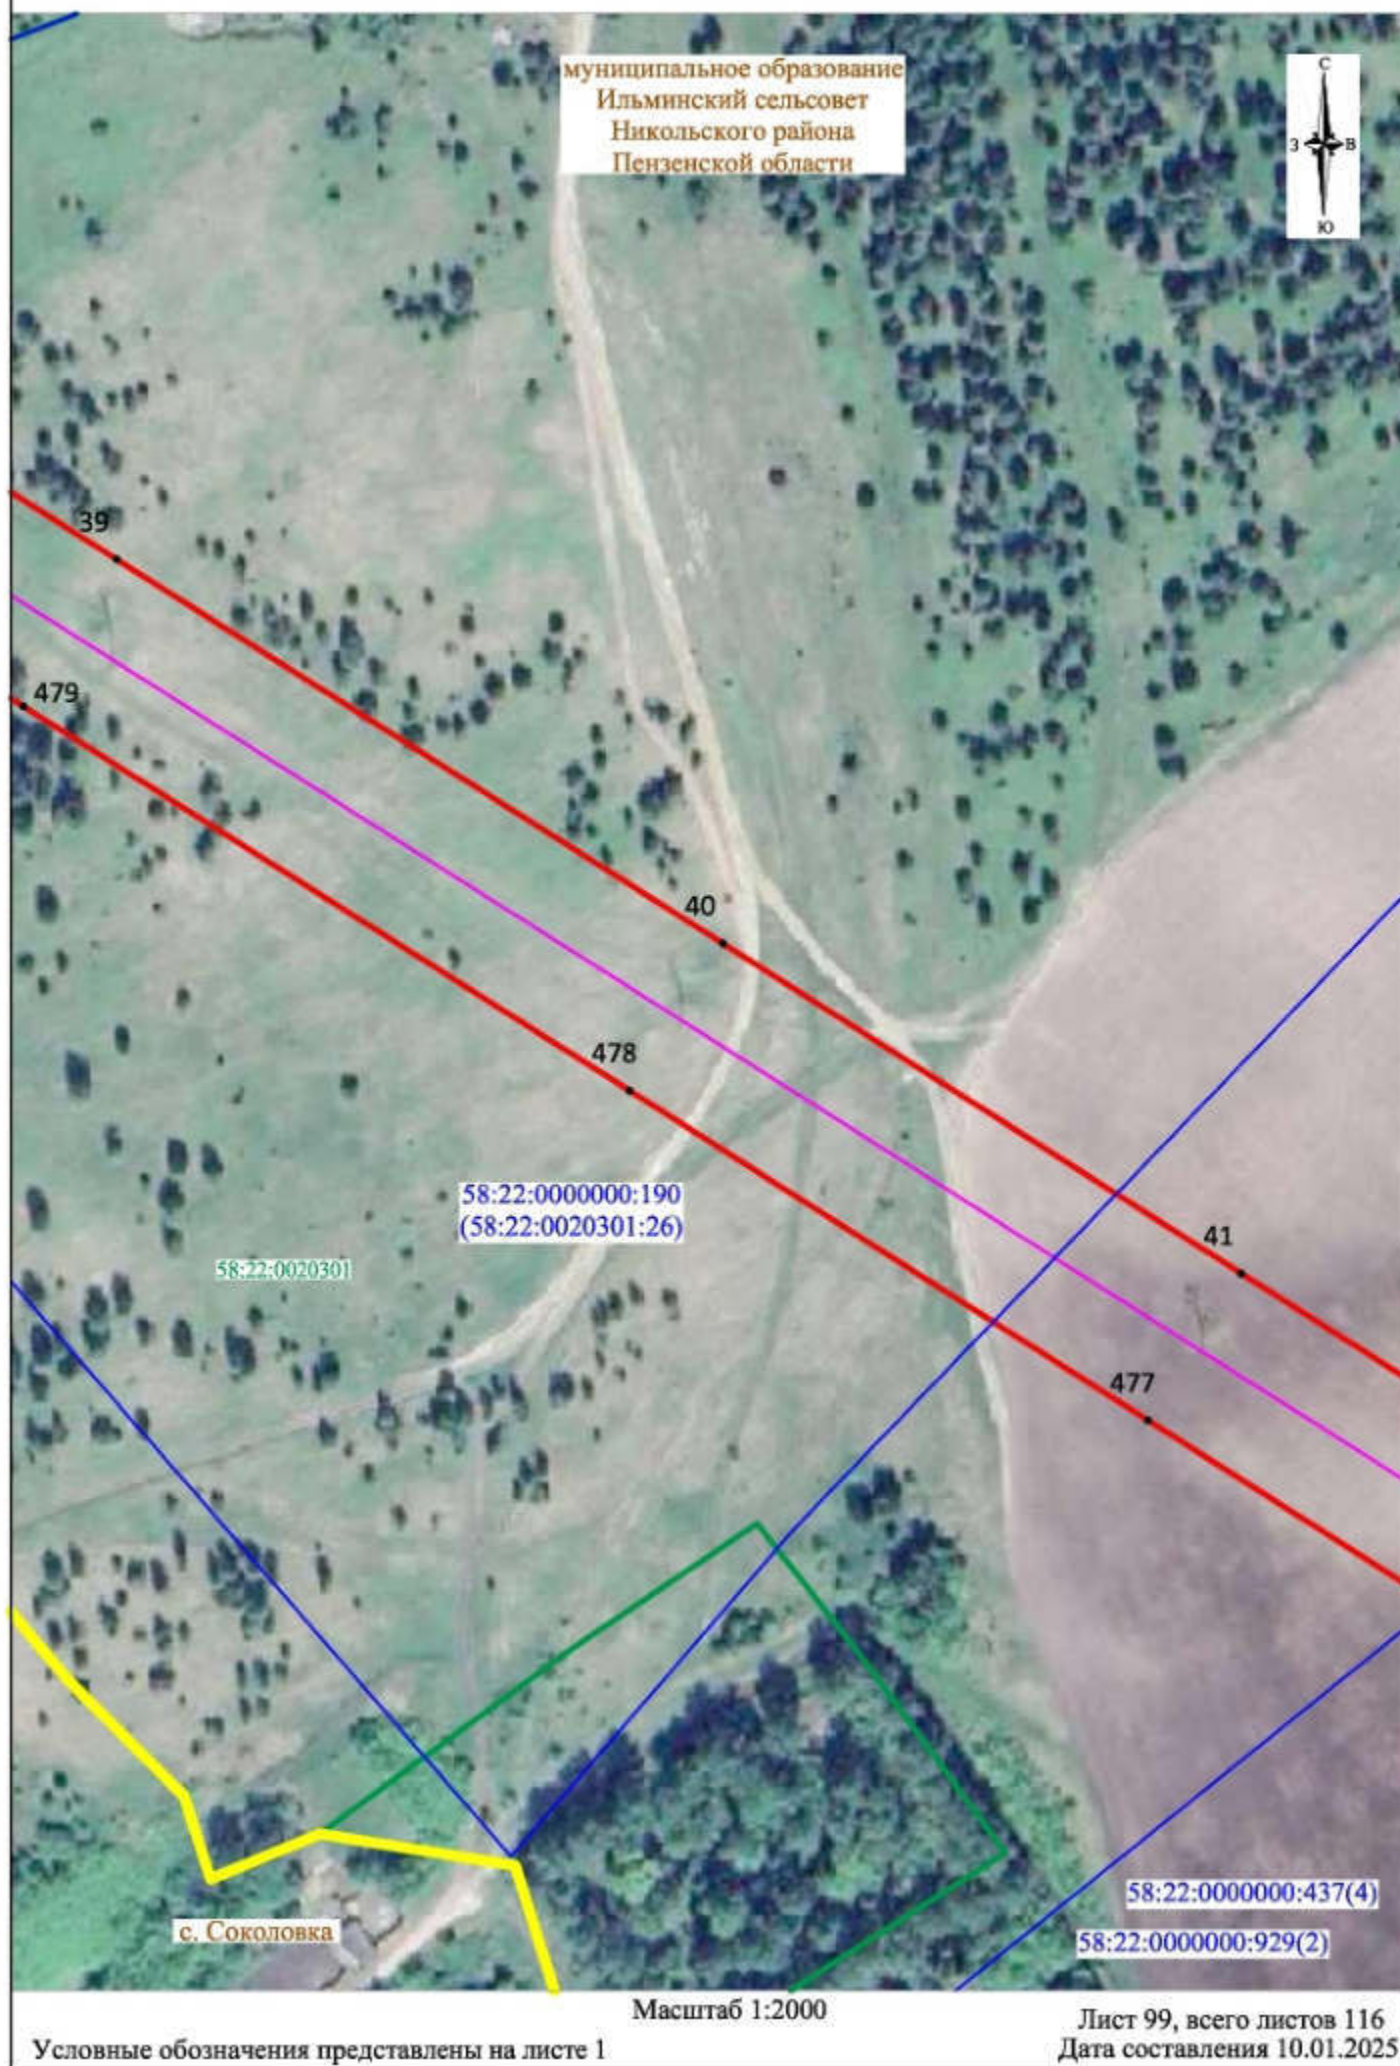


СХЕМА РАСПОЛОЖЕНИЯ ГРАНИЦ ПУБЛИЧНОГО СЕРВИТУТА



муниципальное образование
Ильминский сельсовет
Никольского района
Пензенской области

58:22:0020101

58:22:0000000:468(2)

37

481

38

480

58:22:0020301

58:22:0000000:190
(58:22:0020301:26)

Масштаб 1:2000

Условные обозначения представлены на листе 1

Лист 100, всего листов 116
Дата составления 10.01.2025

СХЕМА РАСПОЛОЖЕНИЯ ГРАНИЦ ПУБЛИЧНОГО СЕРВИТУТА



муниципальное образование
Ильминский сельсовет
Никольского района
Пензенской области



Масштаб 1:2000

Условные обозначения представлены на листе 1

Лист 101, всего листов 116
Дата составления 10.01.2025

СХЕМА РАСПОЛОЖЕНИЯ ГРАНИЦ ПУБЛИЧНОГО СЕРВИТУТА


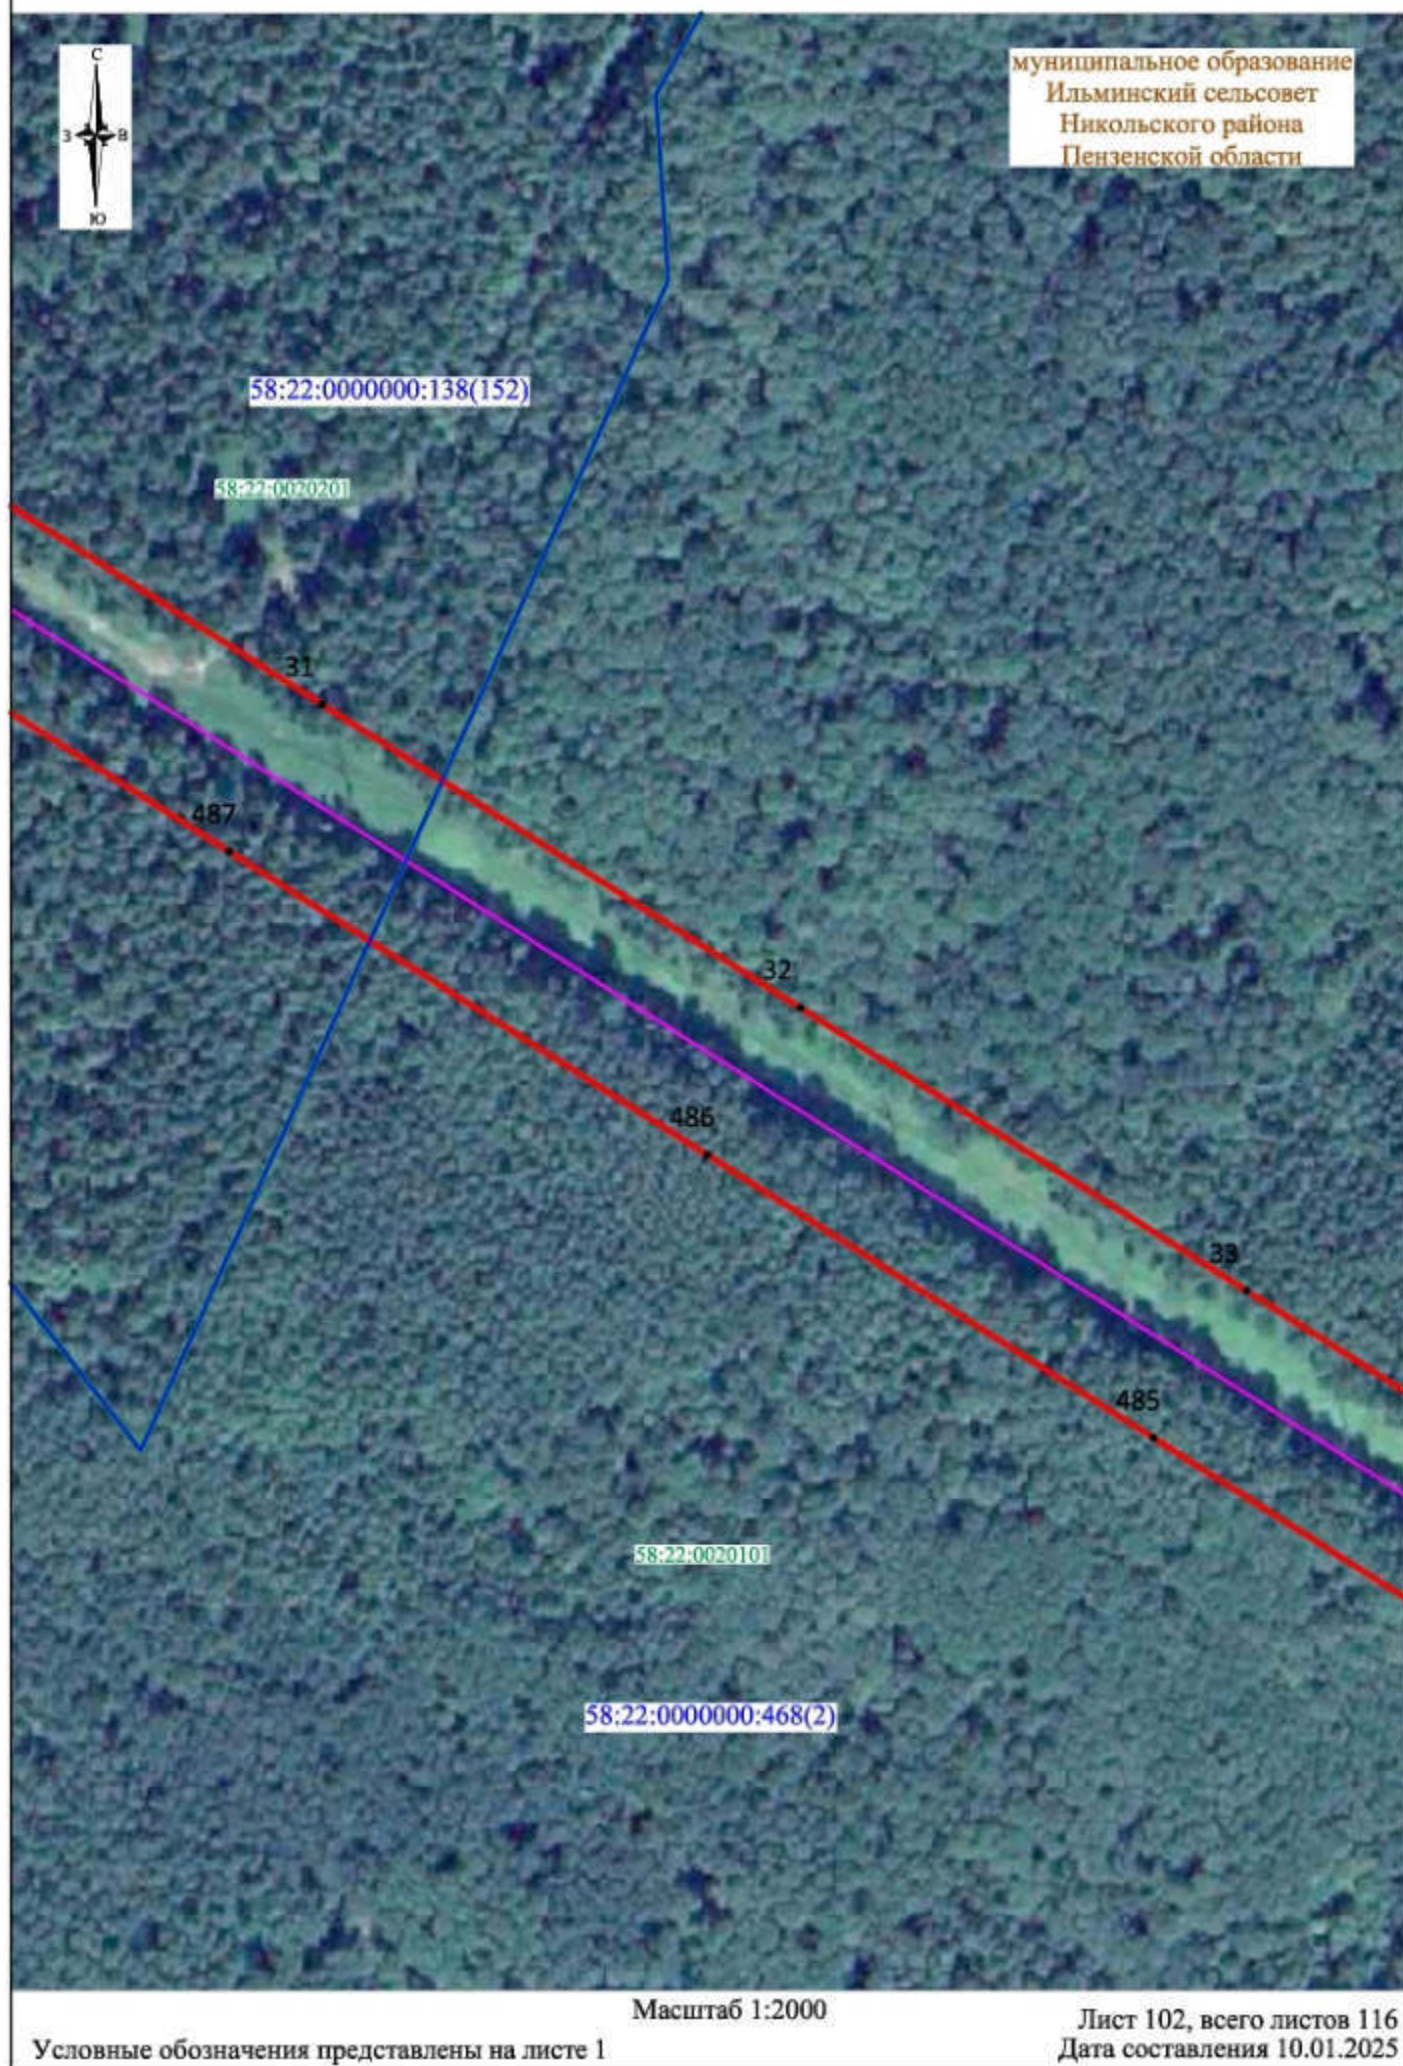


СХЕМА РАСПОЛОЖЕНИЯ ГРАНИЦ ПУБЛИЧНОГО СЕРВИТУТА



муниципальное образование
Ильминский сельсовет
Никольского района
Пензенской области

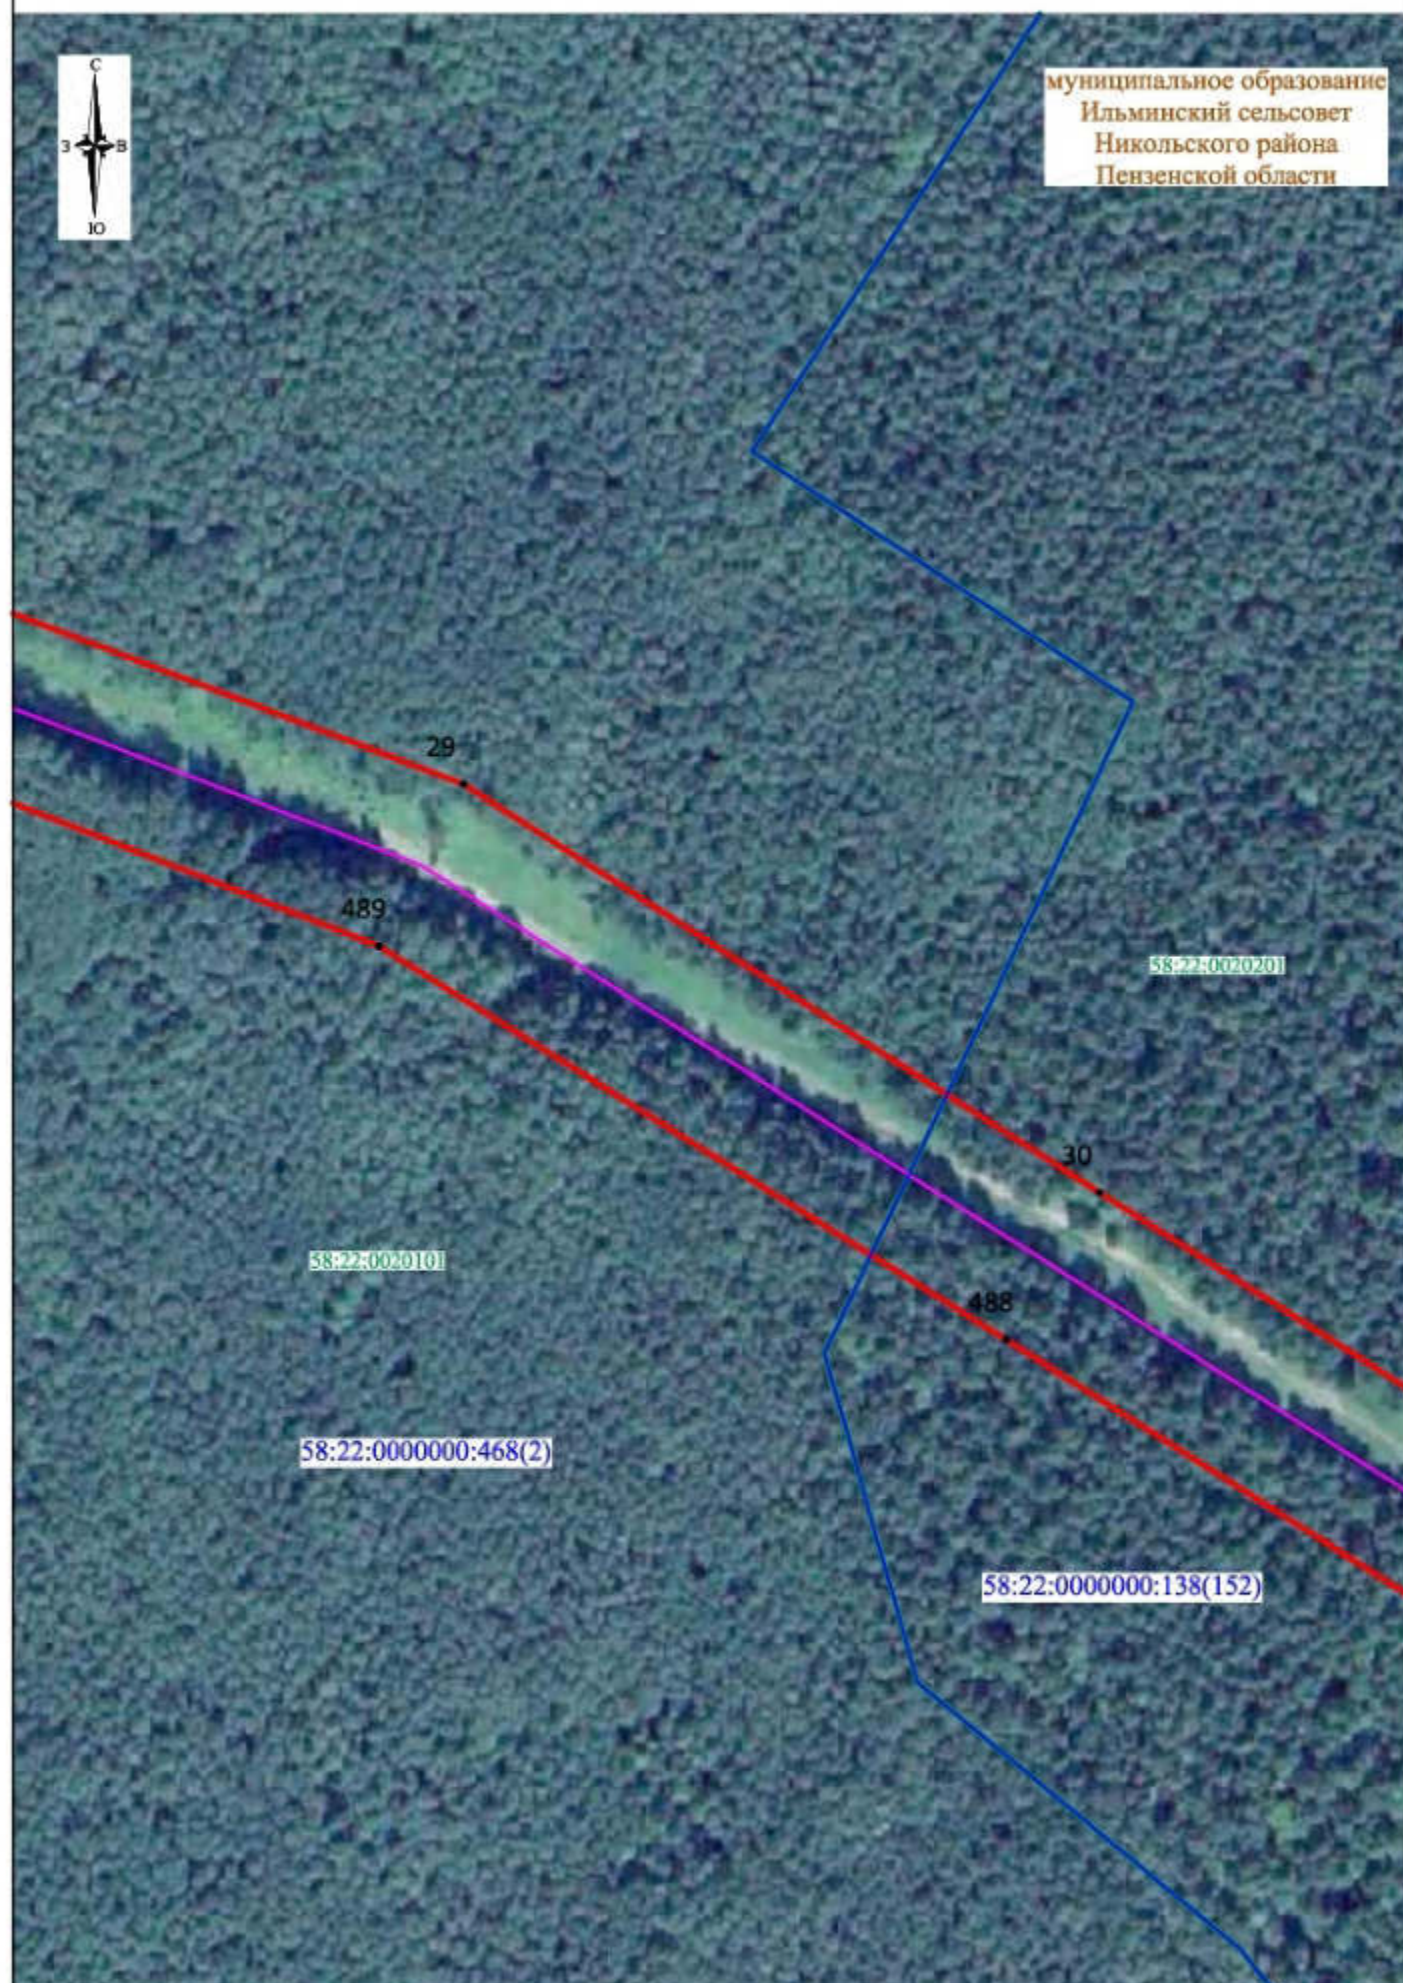

Масштаб 1:2000

Условные обозначения представлены на листе 1

Лист 103, всего листов 116
Дата составления 10.01.2025

СХЕМА РАСПОЛОЖЕНИЯ ГРАНИЦ ПУБЛИЧНОГО СЕРВИТУТА



муниципальное образование
Ильминский сельсовет
Никольского района
Пензенской области



Масштаб 1:2000

Условные обозначения представлены на листе 1

Лист 104, всего листов 116
Дата составления 10.01.2025

СХЕМА РАСПОЛОЖЕНИЯ ГРАНИЦ ПУБЛИЧНОГО СЕРВИТУТА



муниципальное образование
Ильминский сельсовет
Никольского района
Пензенской области



Масштаб 1:2000

Условные обозначения представлены на листе 1

Лист 105, всего листов 116
Дата составления 10.01.2025

СХЕМА РАСПОЛОЖЕНИЯ ГРАНИЦ ПУБЛИЧНОГО СЕРВИТУТА



муниципальное образование
Ильминский сельсовет
Никольского района
Пензенской области



Масштаб 1:2000

Условные обозначения представлены на листе 1

Лист 106, всего листов 116
Дата составления 10.01.2025

СХЕМА РАСПОЛОЖЕНИЯ ГРАНИЦ ПУБЛИЧНОГО СЕРВИТУТА



муниципальное образование
Ильминский сельсовет
Никольского района
Пензенской области



Масштаб 1:2000

Условные обозначения представлены на листе 1

Лист 107, всего листов 116
Дата составления 10.01.2025

СХЕМА РАСПОЛОЖЕНИЯ ГРАНИЦ ПУБЛИЧНОГО СЕРВИТУТА



муниципальное образование
Ильминский сельсовет
Никольского района
Пензенской области




Масштаб 1:2000

Условные обозначения представлены на листе 1

Лист 108, всего листов 116
Дата составления 10.01.2025

СХЕМА РАСПОЛОЖЕНИЯ ГРАНИЦ ПУБЛИЧНОГО СЕРВИТУТА

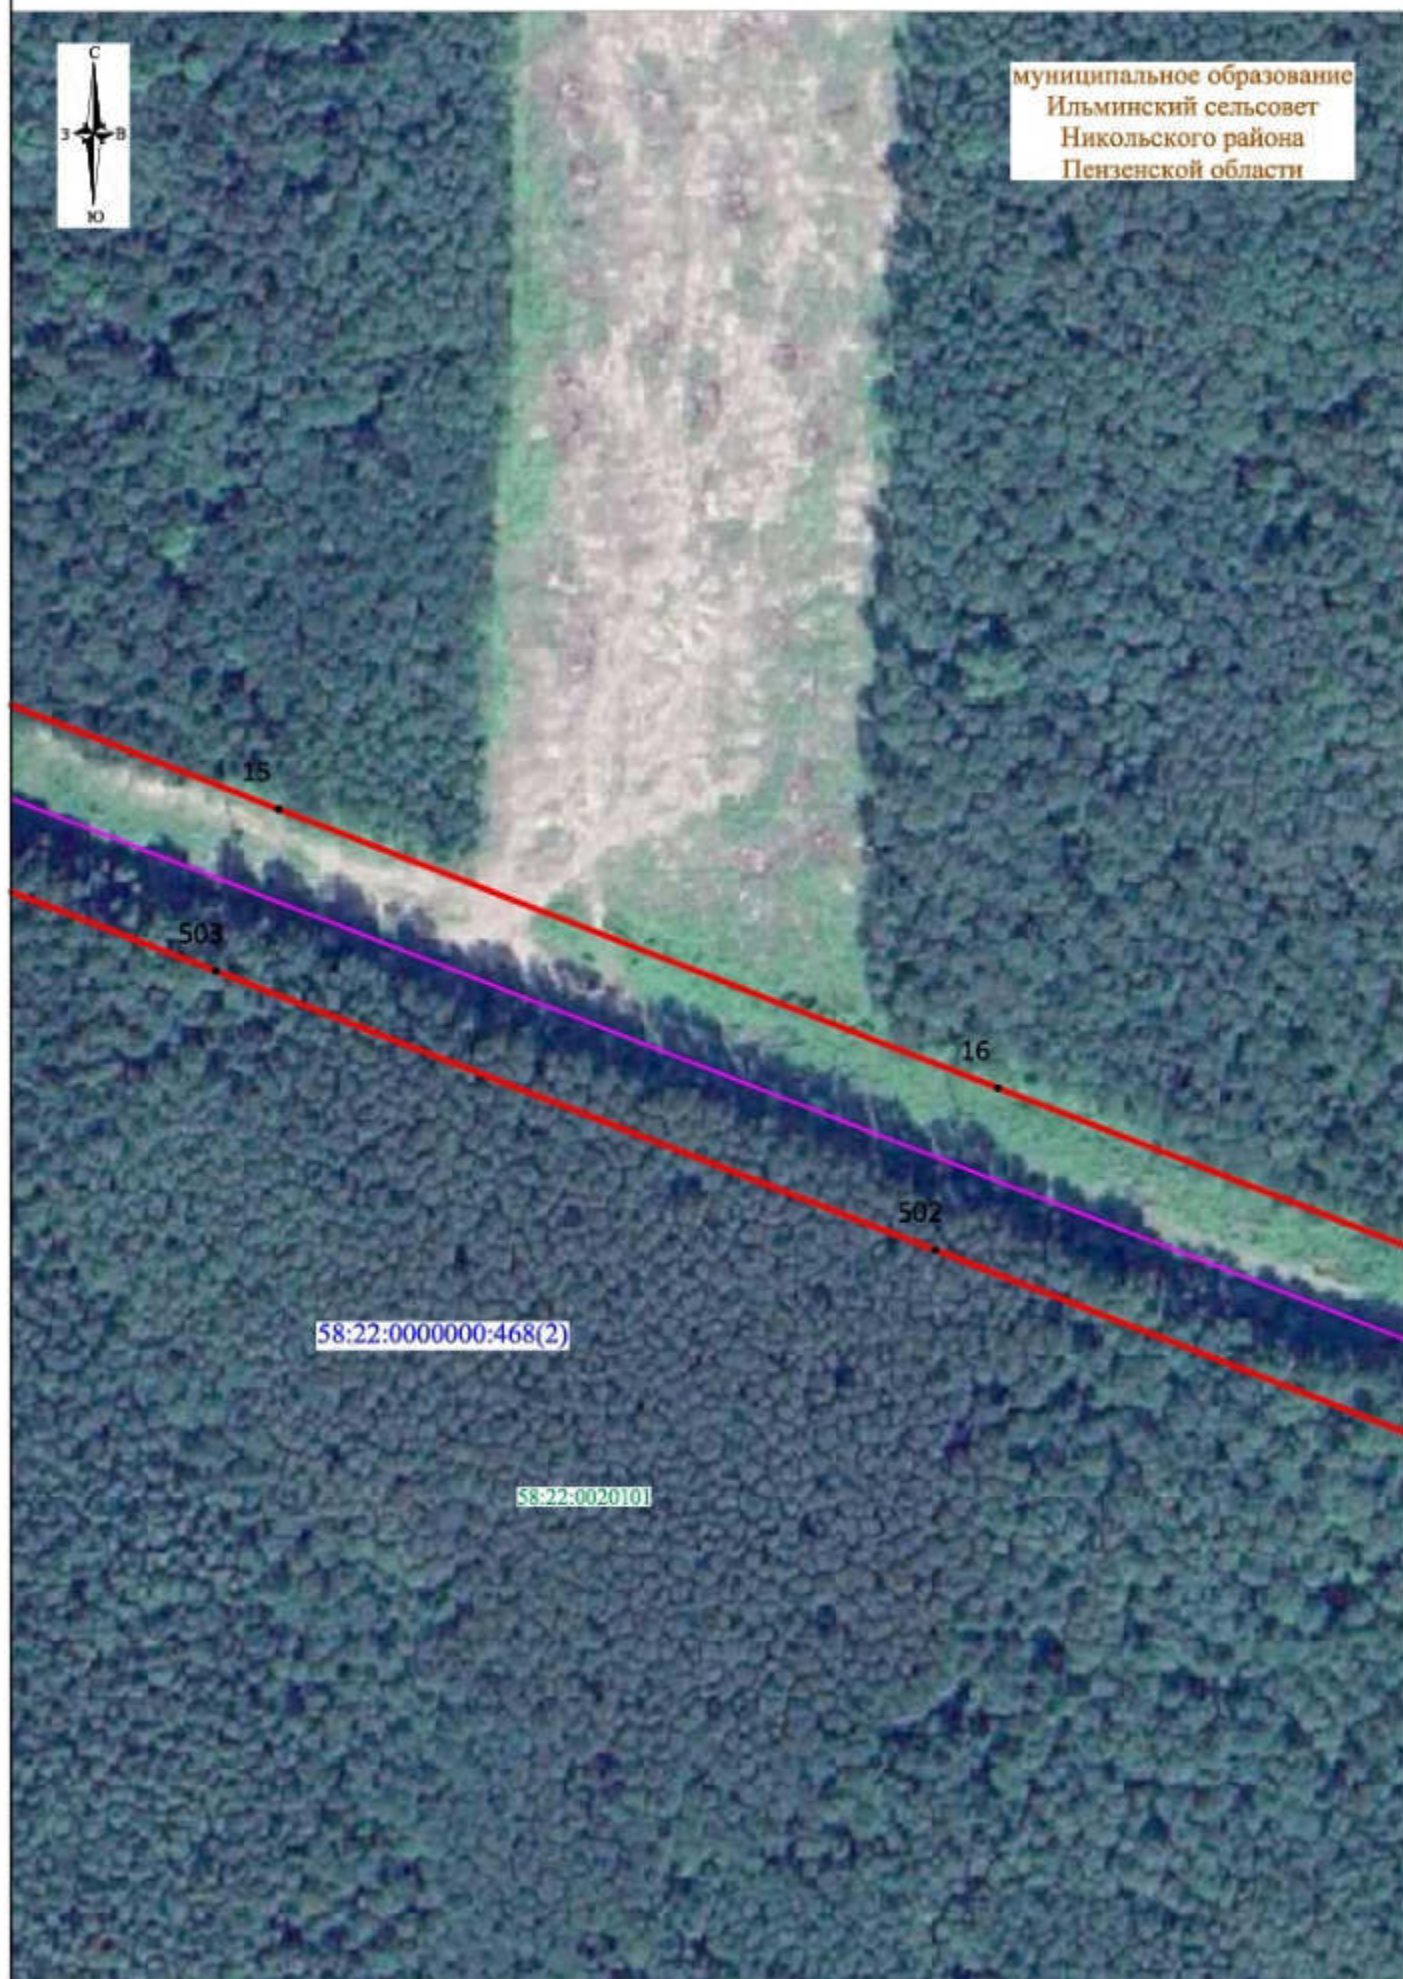

Масштаб 1:2000

Условные обозначения представлены на листе 1

Лист 109, всего листов 116
Дата составления 10.01.2025

СХЕМА РАСПОЛОЖЕНИЯ ГРАНИЦ ПУБЛИЧНОГО СЕРВИТУТА

муниципальное образование
Ильминский сельсовет
Никольского района
Пензенской области



Масштаб 1:2000


Условные обозначения представлены на листе 1

Лист 110, всего листов 116
Дата составления 10.01.2025

СХЕМА РАСПОЛОЖЕНИЯ ГРАНИЦ ПУБЛИЧНОГО СЕРВИТУТА



муниципальное образование
Ильминский сельсовет
Никольского района
Пензенской области

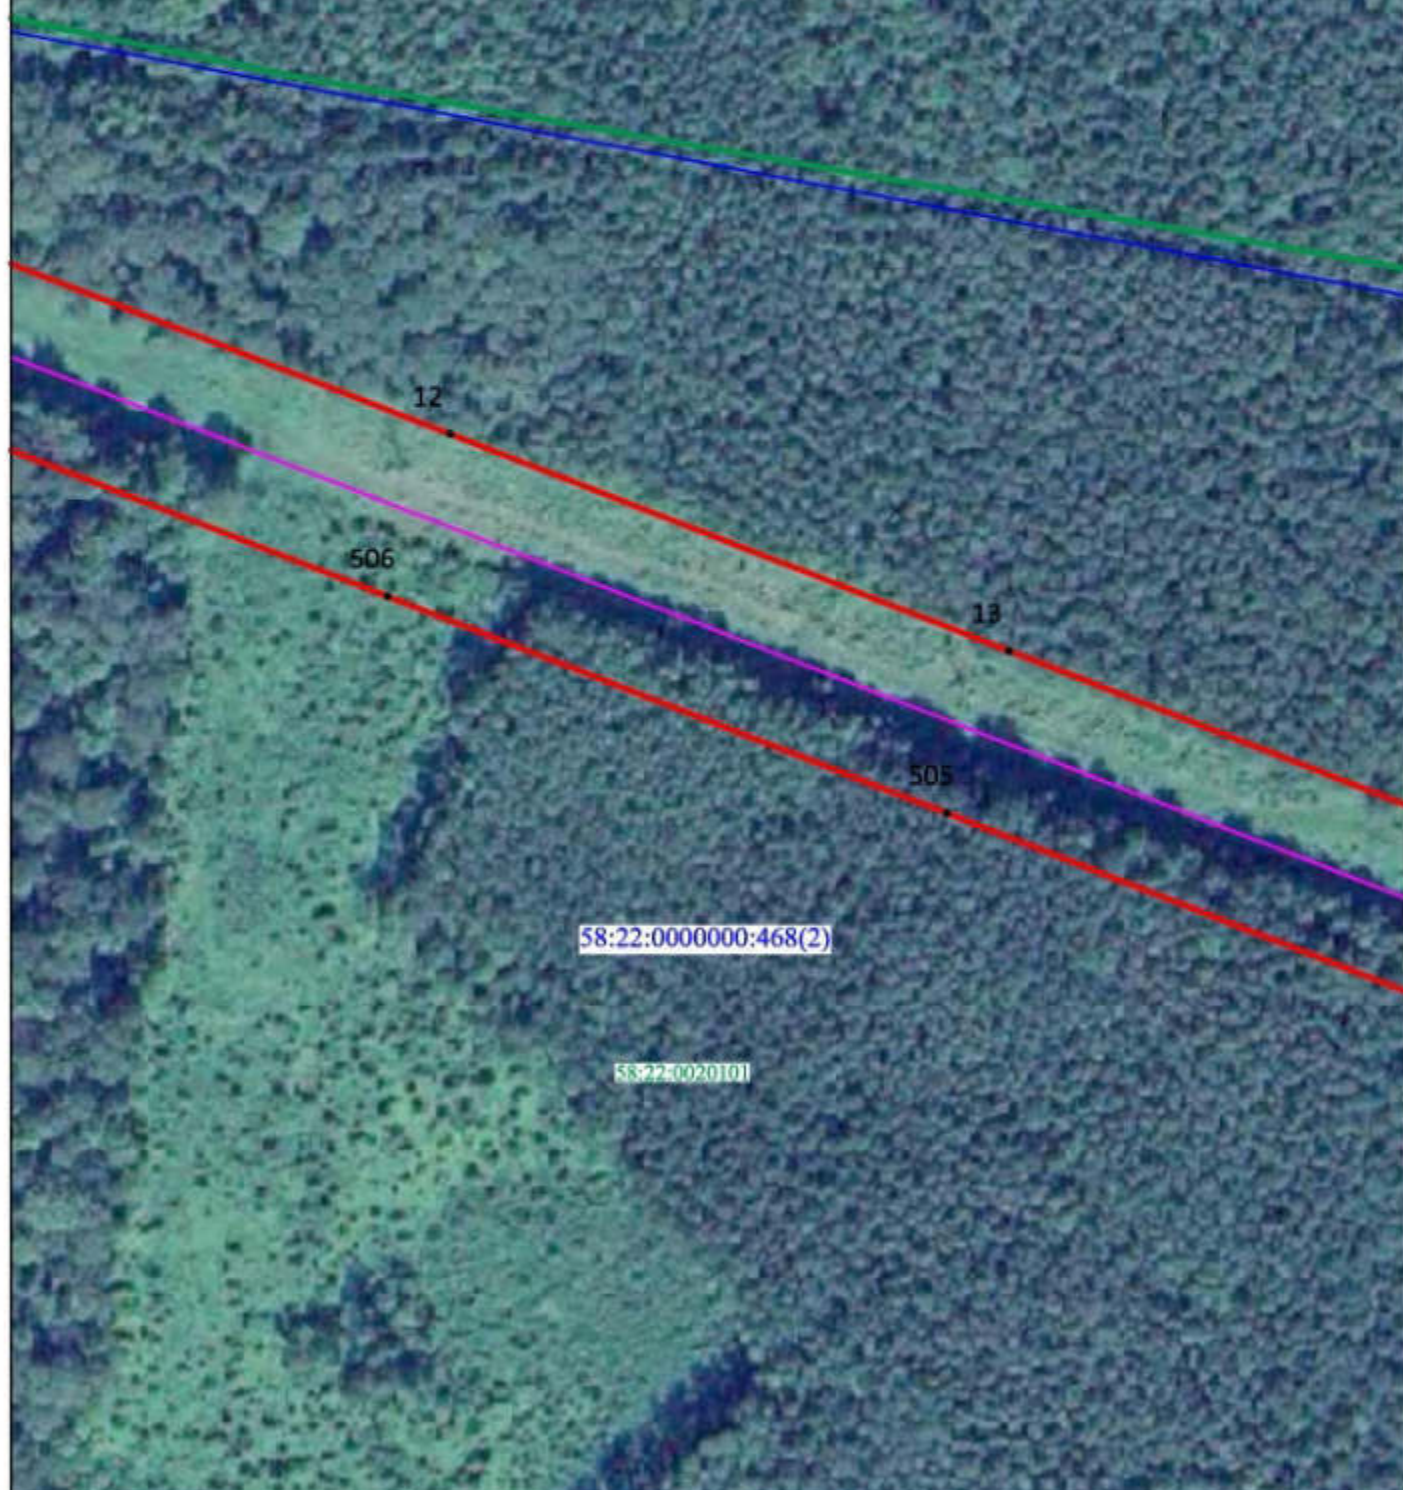

Масштаб 1:2000

Условные обозначения представлены на листе 1

Лист 111, всего листов 116
Дата составления 10.01.2025

СХЕМА РАСПОЛОЖЕНИЯ ГРАНИЦ ПУБЛИЧНОГО СЕРВИТУТА



муниципальное образование
Ильминский сельсовет
Никольского района
Пензенской области



Масштаб 1:2000

Условные обозначения представлены на листе 1

Лист 112, всего листов 116
Дата составления 10.01.2025

СХЕМА РАСПОЛОЖЕНИЯ ГРАНИЦ ПУБЛИЧНОГО СЕРВИТУТА

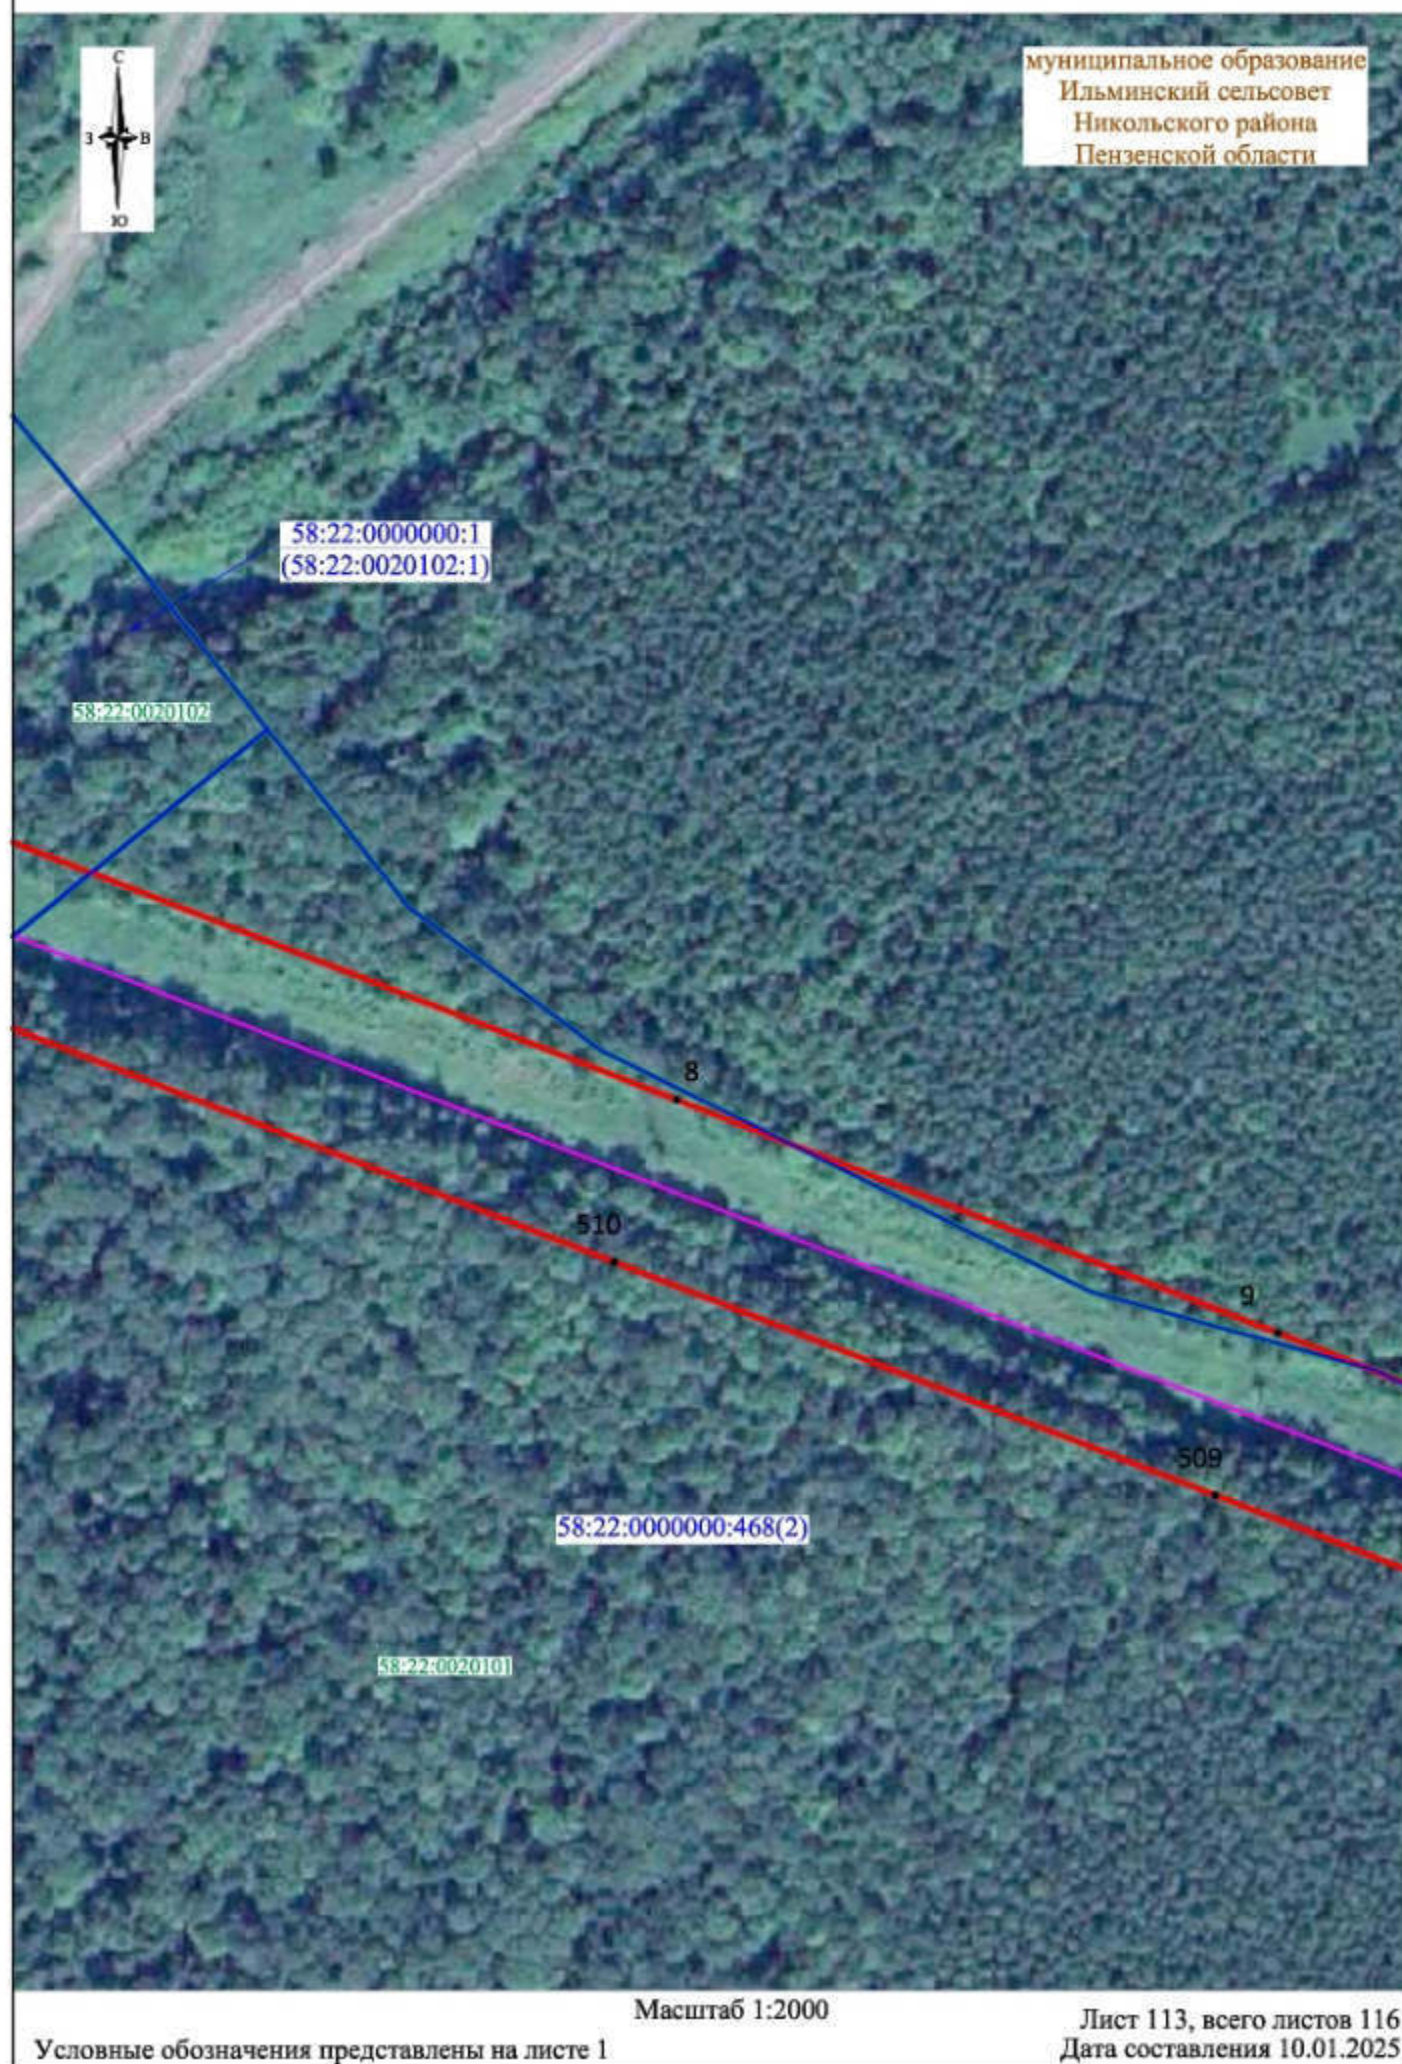


СХЕМА РАСПОЛОЖЕНИЯ ГРАНИЦ ПУБЛИЧНОГО СЕРВИТУТА



муниципальное образование
Ильминский сельсовет
Никольского района
Пензенской области



Масштаб 1:2000


Условные обозначения представлены на листе 1

Лист 114, всего листов 116
Дата составления 10.01.2025

СХЕМА РАСПОЛОЖЕНИЯ ГРАНИЦ ПУБЛИЧНОГО СЕРВИТУТА



муниципальное образование
Ильминский сельсовет
Никольского района
Пензенской области

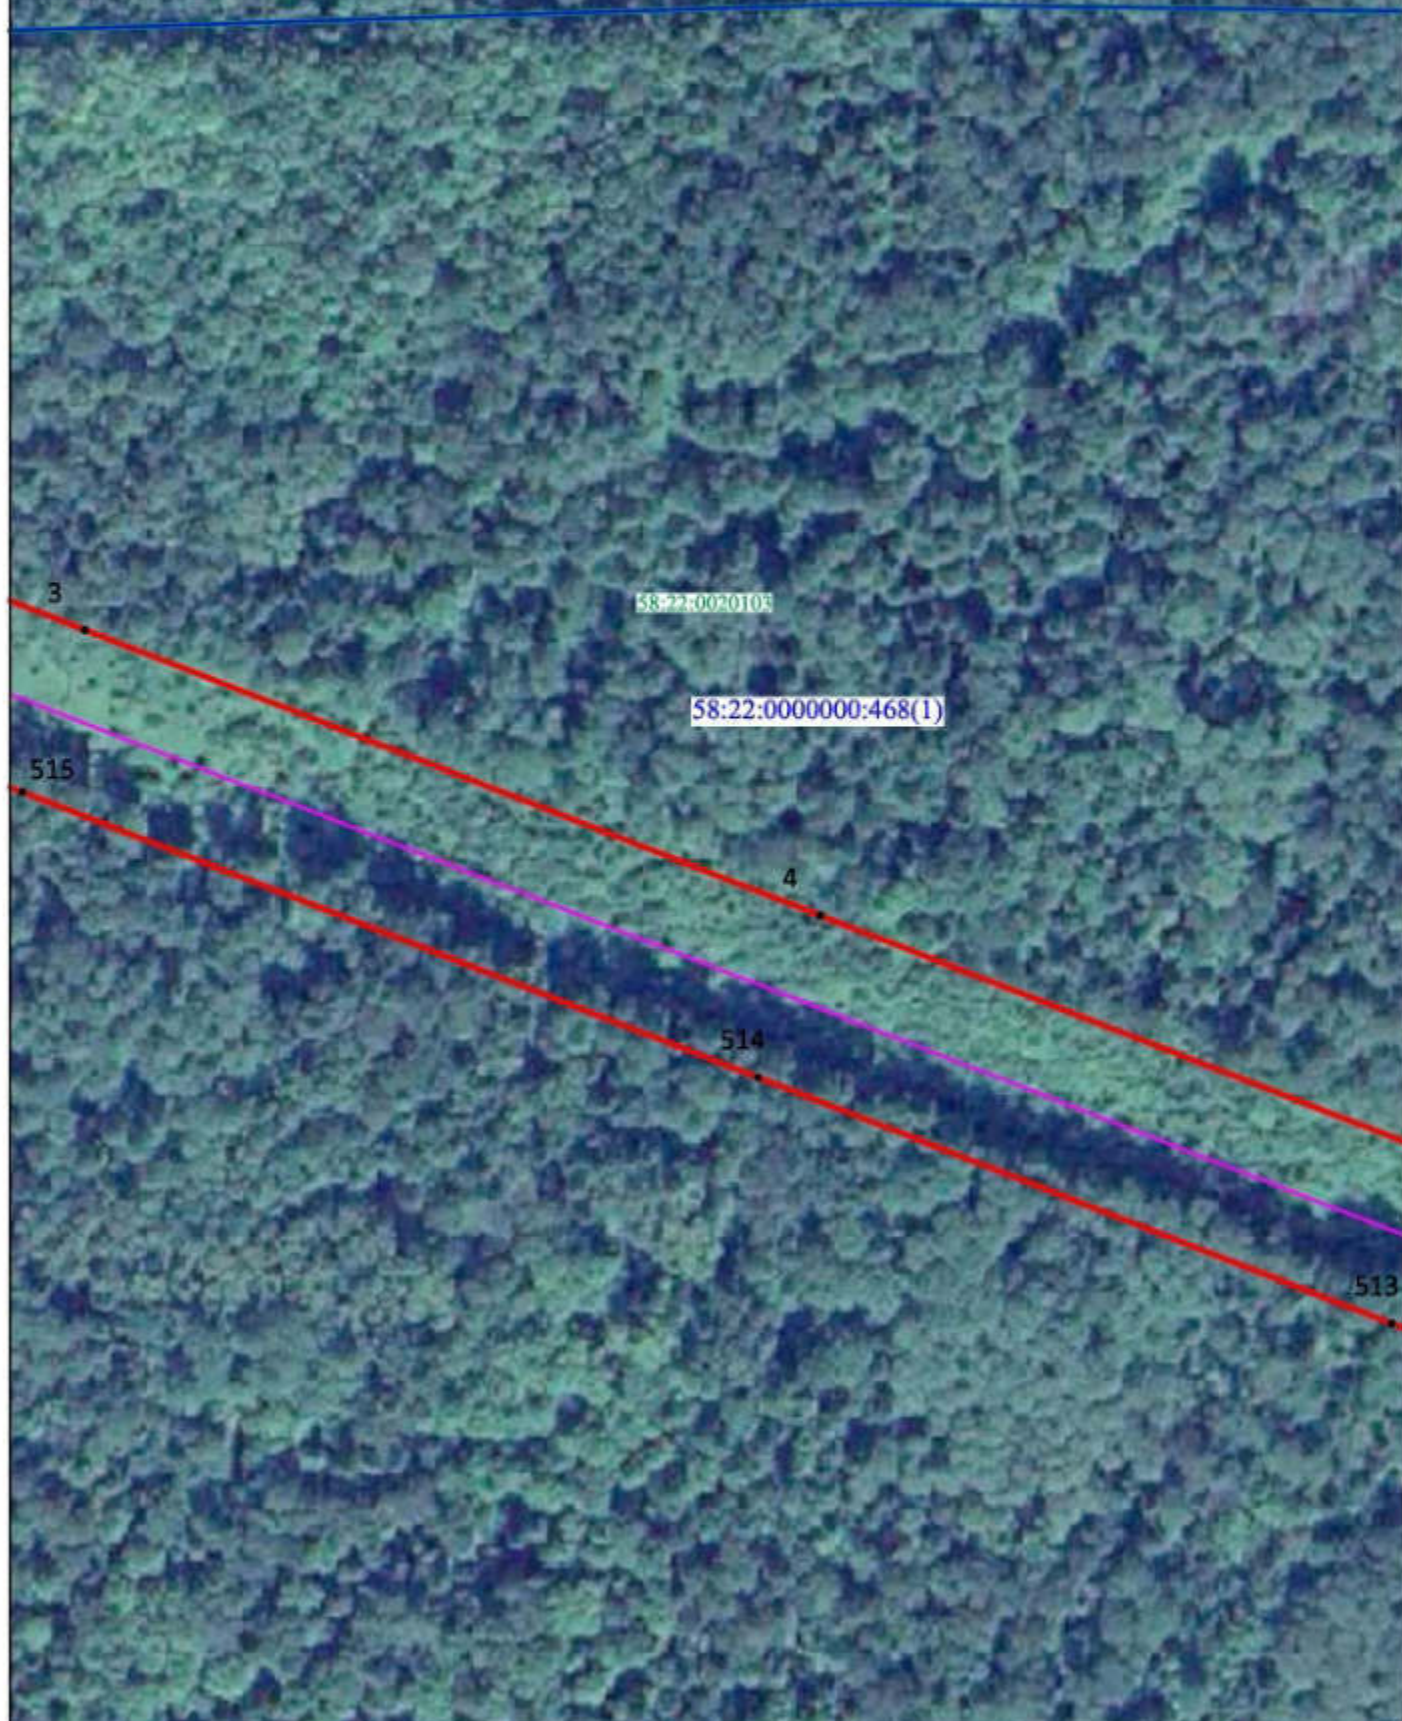


Масштаб 1:2000

Условные обозначения представлены на листе 1

Лист 115, всего листов 116
Дата составления 10.01.2025

СХЕМА РАСПОЛОЖЕНИЯ ГРАНИЦ ПУБЛИЧНОГО СЕРВИТУТА

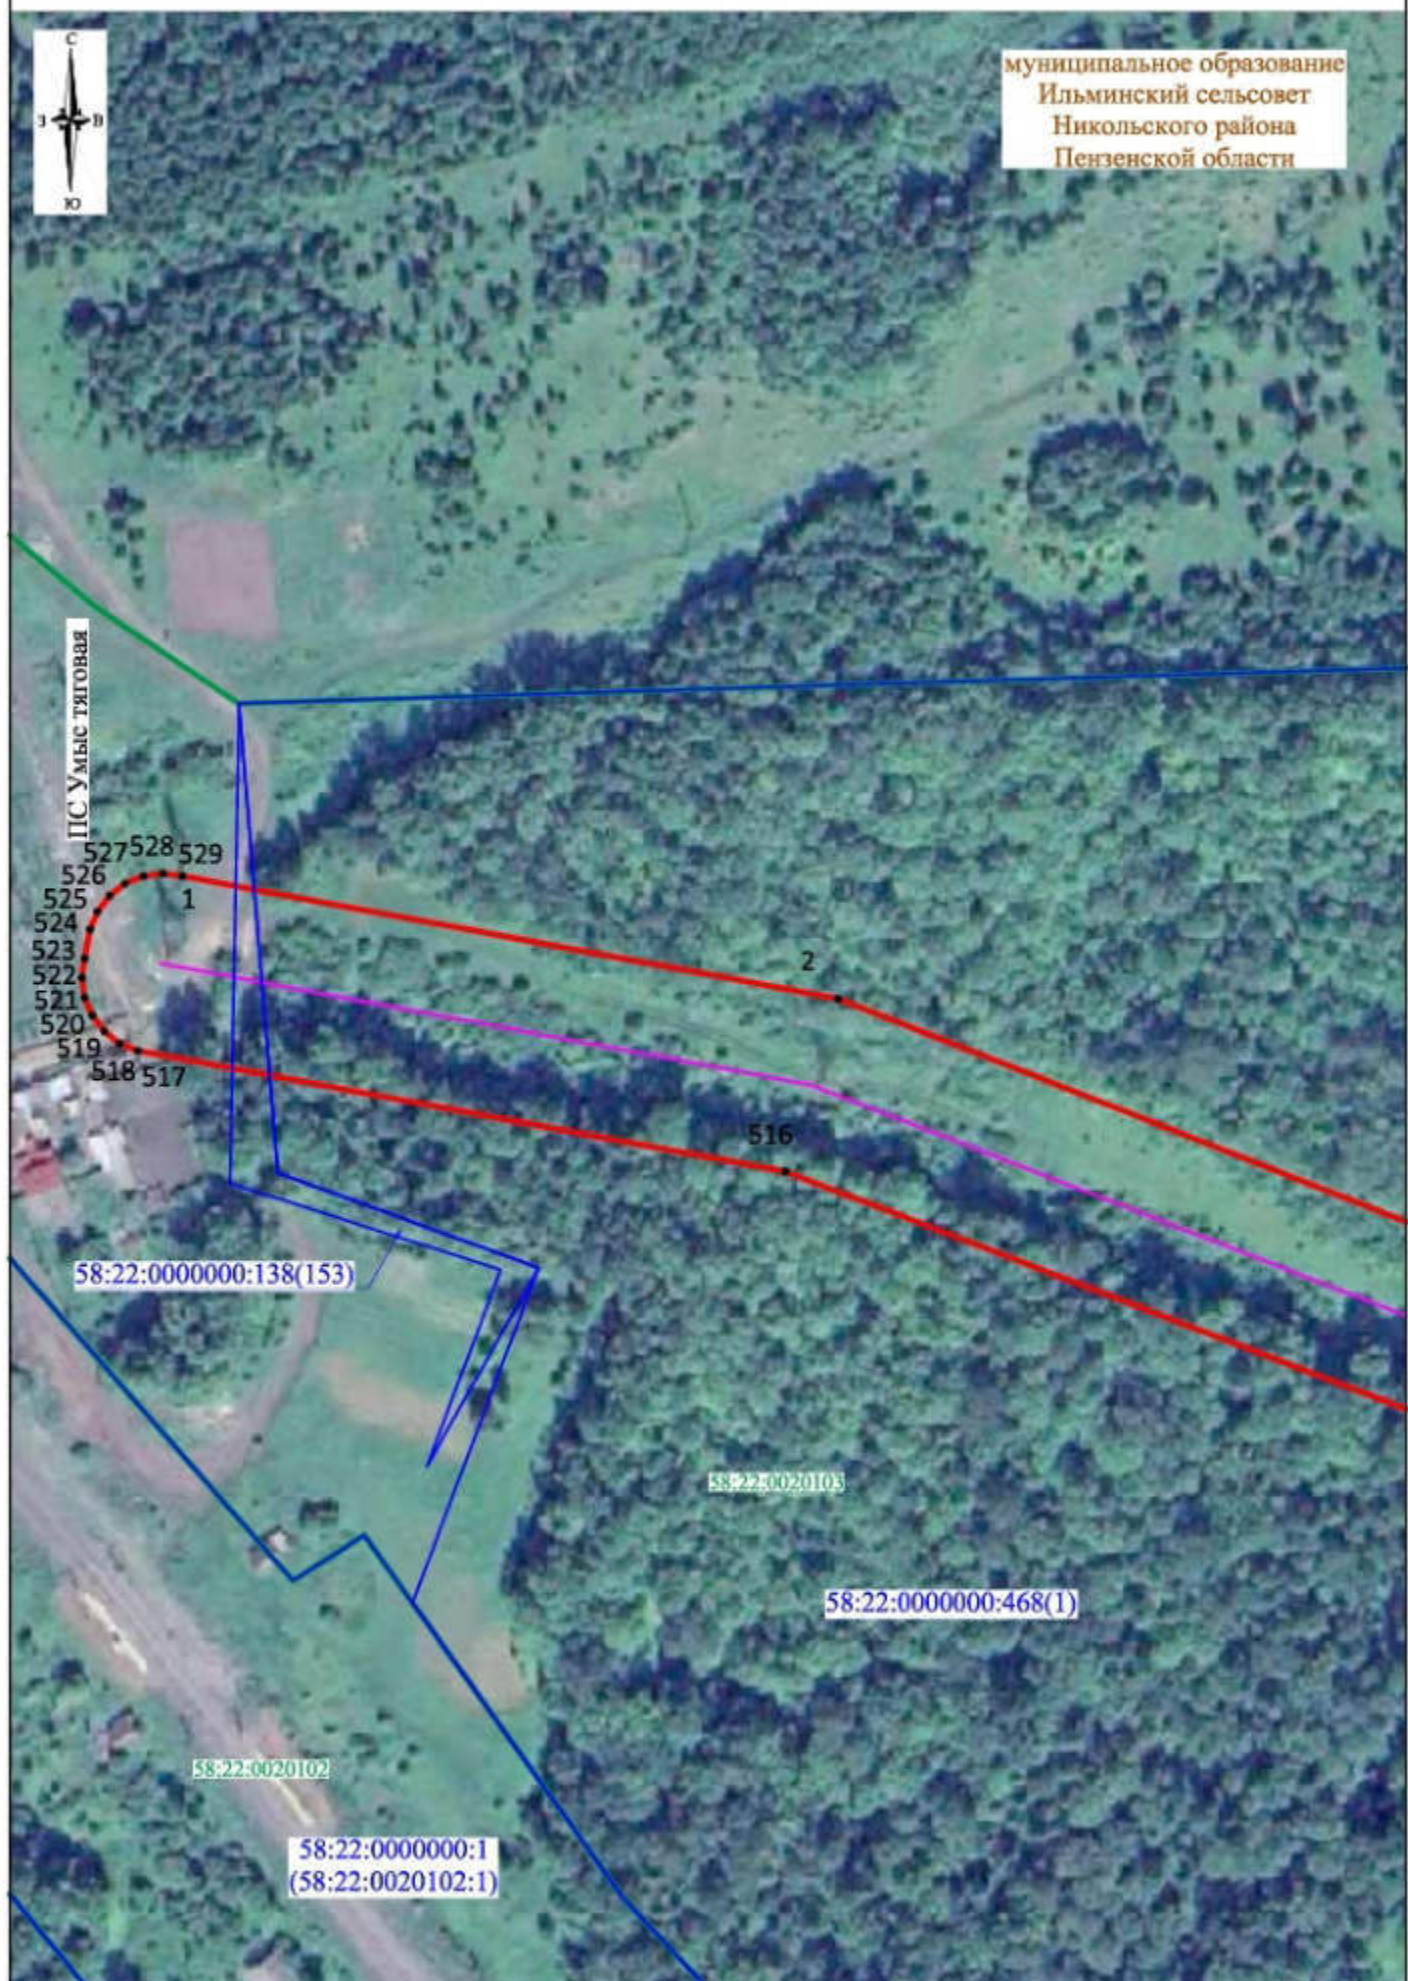

Масштаб 1:2000

Условные обозначения представлены на листе 1

Лист 116, всего листов 116
Дата составления 10.01.2025

ТЕКСТОВОЕ ОПИСАНИЕ
местоположения границ публичного сервитута

Прохождение границы		Описание прохождения границы
от точки	до точки	
1	2	3
1	2	–
2	3	–
3	4	–
4	5	–
5	6	–
6	7	–
7	8	–
8	9	–
9	10	–
10	11	–
11	12	–
12	13	–
13	14	–
14	15	–
15	16	–
16	17	–
17	18	–
18	19	–
19	20	–
20	21	–
21	22	–
22	23	–
23	24	–
24	25	–
25	26	–
26	27	–
27	28	–
28	29	–
29	30	–
30	31	–
31	32	–
32	33	–
33	34	–
34	35	–
35	36	–
36	37	–
37	38	–
38	39	–
39	40	–
40	41	–
41	42	–
42	43	–
43	44	–
44	45	–
45	46	–
46	47	–
47	48	–
48	49	–
49	50	–
50	51	–

51	52	-
52	53	-
53	54	-
54	55	-
55	56	-
56	57	-
57	58	-
58	59	-
59	60	-
60	61	-
61	62	-
62	63	-
63	64	-
64	65	-
65	66	-
66	67	-
67	68	-
68	69	-
69	70	-
70	71	-
71	72	-
72	73	-
73	74	-
74	75	-
75	76	-
76	77	-
77	78	-
78	79	-
79	80	-
80	81	-
81	82	-
82	83	-
83	84	-
84	85	-
85	86	-
86	87	-
87	88	-
88	89	-
89	90	-
90	91	-
91	92	-
92	93	-
93	94	-
94	95	-
95	96	-
96	97	-
97	98	-
98	99	-
99	100	-
100	101	-
101	102	-
102	103	-
103	104	-
104	105	-
105	106	-
106	107	-
107	108	-

108	109	--
109	110	--
110	111	--
164	165	--

165	166	-
166	167	-
167	168	-
278	279	-

279	280	--
280	281	--
281	282	--
506	507	--

507	508	—
508	509	—
509	510	—
510	511	—
511	512	—
512	513	—
513	514	—
514	515	—
515	516	—
516	517	—
517	518	—
518	519	—
519	520	—
520	521	—
521	522	—
522	523	—
523	524	—
524	525	—
525	526	—
526	527	—
527	528	—
528	529	—
529	1	—