



МИНИСТЕРСТВО ГОСУДАРСТВЕННОГО ИМУЩЕСТВА ПЕНЗЕНСКОЙ ОБЛАСТИ

ПРИКАЗ

19.07.2023

№ 288-р

Об установлении публичного сервитута

В целях эксплуатации объекта электросетевого хозяйства ВЛ-35 кВ «Мокшан-Царевщино», являющегося объектом регионального значения, руководствуясь главой V.7 Земельного кодекса Российской Федерации, Федеральным законом от 25.10.2001 № 137-ФЗ «О введении в действие Земельного кодекса Российской Федерации» (с последующими изменениями), Законом Пензенской области от 04.03.2015 № 2693-ЗПО «О регулировании земельных отношений на территории Пензенской области» (с последующими изменениями), постановлениями Правительства Пензенской области от 07.06.2012 № 431-пП «Об утверждении Схемы территориального планирования Пензенской области» (с последующими изменениями), от 01.10.2021 № 659-пП «Об утверждении Положения о Министерстве государственного имущества Пензенской области» (с последующими изменениями), на основании ходатайства Публичного акционерного общества «Россети Волга» (ОГРН 1076450006280, ИНН 6450925977) от 02.06.2023, поступившего 30.06.2023, **п р и к а з ы в а ю:**

1. Установить публичный сервитут в целях эксплуатации объекта электросетевого хозяйства ВЛ-35 кВ «Мокшан-Царевщино», являющегося объектом регионального значения, в отношении земельных участков, указанных в приложении 1 к настоящему приказу.

2. Утвердить границы публичного сервитута в соответствии со сведениями о границах публичного сервитута согласно приложению 2 к настоящему приказу.

3. Публичный сервитут устанавливается на срок 49 (сорок девять) лет.

4. Срок, в течение которого использование земельных участков, указанных в приложении 1 к настоящему приказу, (их частей) и (или) расположенных на них объектов недвижимого имущества в соответствии с их разрешенным использованием будет невозможно или существенно затруднено в связи с осуществлением сервитута составит 1 месяц с даты принятия настоящего приказа.

5. Плата за публичный сервитут в отношении земельных участков, указанных в приложении 1 к настоящему приказу, не устанавливается.

6. Сроки и график выполнения работ на земельных участках, указанных в приложении 1 к настоящему приказу, при осуществлении деятельности, указанной в пункте 1 настоящего приказа:

Начальный срок выполнения работ 20.07.2023.

Конечный срок выполнения работ 01.11.2023.

7. Порядок установления зон с особыми условиями использования территорий и содержание ограничений прав на земельные участки в границах таких зон определяется в соответствии с Постановлением Правительства Российской Федерации от 24.02.2009 № 160 «О порядке установления охранных зон объектов электросетевого хозяйства и особых условий использования земельных участков, расположенных в границах таких зон» (с последующими изменениями).

8. Владелец публичного сервитута Публичное акционерное общество «Россети Волга» (ОГРН 1076450006280, ИНН 6450925977) обязано осуществить действия, указанные в подпункте 11 пункта 4 статьи 39.43 и пункте 8 статьи 39.50 Земельного кодекса Российской Федерации, в срок не позднее чем три месяца после завершения реконструкции линейного объекта регионального значения, указанного в пункте 1 настоящего приказа.

9. Признать утратившим силу приказ Департамента государственного имущества Пензенской области от 28.06.2021 № 236-пр «Об установлении публичного сервитута».

10. Контроль за исполнением настоящего приказа оставляю за собой.

И.о. Министра



А.П. Александров

Перечень земельных участков,
в отношении которых устанавливается публичный сервитут

Кадастровый номер	Адрес или иное описание местоположения земельного участка
58:18:0940601:19	Пензенская область, Мокшанский район
58:18:0000000:272	обл. Пензенская, р-н Мокшанский, рп. Мокшан, ул. Новогодняя, дом 62
58:18:0930504:47	обл. Пензенская, р-н Мокшанский, п. Красное Польцо, ул. Красное Польцо, дом 127 а
58:18:0930603:12	обл. Пензенская, р-н Мокшанский, д. Воронцовка, ул. Воронцовка, 1
58:18:0000000:84	обл. Пензенская, р-н Мокшанский, СПК "Засечный"
58:18:0940202:14	обл. Пензенская, р-н Мокшанский, д. Воронцовка, ул. Воронцовка, 1
58:18:0940202:12	обл. Пензенская, р-н Мокшанский, с. Засечное, ул. Митьковка, 11
58:18:0940201:51	Пензенская область, Мокшанский район
58:18:0940201:54	обл. Пензенская, р-н Мокшанский, с. Засечное, ул. Митьковка, 11
58:18:0940201:55	обл. Пензенская, р-н Мокшанский, д. Черниговка, ул. Мокрая, 18
58:18:0940301:58	обл. Пензенская, р-н Мокшанский, д. Черниговка, ул. Мокрая, дом 18
58:18:0940301:56	обл. Пензенская, р-н Мокшанский, с. Бибиково, ул. Центральная, 1 "а
58:18:0000000:310	Пензенская обл., р-н Мокшанский, с/с. Царевщинский, с. Царевщино, ул. Центральная, дом 86
58:18:0940101:82	обл. Пензенская, р-н Мокшанский, с. Царевщино, ул. Заречная, 18
58:18:0940601	Земельные участки, государственная собственность на которые не разграничена
58:18:0000000	
58:18:0930504	
58:18:0930603	
58:18:0940202	
58:18:0940201	
58:18:0940301	
58:18:0940101	

ОПИСАНИЕ МЕСТОПОЛОЖЕНИЯ ГРАНИЦ

Публичный сервитут объекта электросетевого хозяйства ВЛ-35 кВ "Мокшан-Царевщино"

(наименование объекта, местоположение границ которого описано)

Раздел 1

Сведения об объекте		
№ п/п	Характеристики объекта	Описание характеристик
1	2	3
1	Местоположение объекта	Пензенская обл, Мокшанский р-н, р.п. Мокшан, Юровский с/с, Засечный с/с, Царевщинский с/с, с. Царевщино
2	Площадь объекта $\pm$ величина погрешности определения площади ($P \pm \Delta P$)	2659 кв.м. $\pm$ 13 кв.м.
3	Иные характеристики объекта	Публичный сервитут устанавливается с целью внесения сведений по объекту электросетевого хозяйства ВЛ-35 кВ "Мокшан-Царевщино"

Раздел 2

Сведения о местоположении границ объекта					
1. Система координат <u>МСК-58 зона 1</u>					
2. Сведения о характерных точках границ объекта					
Обозначение характерных точек границ	Координаты, м		Метод определения координат характерной точки	Средняя квадратическая погрешность положения характерной точки (M_t), м	Описание обозначения точки на местности (при наличии)
	X	Y			
1	2	3	4	5	6
Контур 1					
1	411393,97	1405227,16	Метод спутниковых геодезических измерений(определений)	$M_t=0.1$	закрепление отсутствует
2	411394,30	1405227,31	Метод спутниковых геодезических измерений(определений)	$M_t=0.1$	закрепление отсутствует
3	411394,61	1405227,50	Метод спутниковых геодезических измерений(определений)	$M_t=0.1$	закрепление отсутствует
4	411394,88	1405227,74	Метод спутниковых геодезических измерений(определений)	$M_t=0.1$	закрепление отсутствует
5	411395,11	1405228,02	Метод спутниковых геодезических измерений(определений)	$M_t=0.1$	закрепление отсутствует
6	411395,29	1405228,33	Метод спутниковых геодезических измерений(определений)	$M_t=0.1$	закрепление отсутствует
7	411395,43	1405228,67	Метод спутниковых геодезических измерений(определений)	$M_t=0.1$	закрепление отсутствует
8	411395,50	1405229,02	Метод спутниковых геодезических измерений(определений)	$M_t=0.1$	закрепление отсутствует
9	411395,53	1405229,38	Метод спутниковых геодезических измерений(определений)	$M_t=0.1$	закрепление отсутствует
10	411395,49	1405229,74	Метод спутниковых геодезических измерений(определений)	$M_t=0.1$	закрепление отсутствует
11	411395,41	1405230,09	Метод спутниковых геодезических измерений(определений)	$M_t=0.1$	закрепление отсутствует
12	411395,26	1405230,41	Метод спутниковых геодезических измерений(определений)	$M_t=0.1$	закрепление отсутствует
13	411395,07	1405230,72	Метод спутниковых геодезических измерений(определений)	$M_t=0.1$	закрепление отсутствует
14	411394,83	1405231,00	Метод спутниковых геодезических измерений(определений)	$M_t=0.1$	закрепление отсутствует
15	411394,55	1405231,22	Метод спутниковых геодезических измерений(определений)	$M_t=0.1$	закрепление отсутствует
16	411394,24	1405231,41	Метод спутниковых геодезических измерений(определений)	$M_t=0.1$	закрепление отсутствует
17	411393,91	1405231,54	Метод спутниковых	$M_t=0.1$	закрепление

Раздел 2

Сведения о местоположении границ объекта					
			геодезических измерений(определений)		отсутствует
18	411393,55	1405231,62	Метод спутниковых геодезических измерений(определений)	Mt=0.1	закрепление отсутствует
19	411393,19	1405231,64	Метод спутниковых геодезических измерений(определений)	Mt=0.1	закрепление отсутствует
20	411392,83	1405231,61	Метод спутниковых геодезических измерений(определений)	Mt=0.1	закрепление отсутствует
21	411392,49	1405231,52	Метод спутниковых геодезических измерений(определений)	Mt=0.1	закрепление отсутствует
22	411392,16	1405231,38	Метод спутниковых геодезических измерений(определений)	Mt=0.1	закрепление отсутствует
23	411391,85	1405231,18	Метод спутниковых геодезических измерений(определений)	Mt=0.1	закрепление отсутствует
24	411391,57	1405230,95	Метод спутниковых геодезических измерений(определений)	Mt=0.1	закрепление отсутствует
25	411391,35	1405230,67	Метод спутниковых геодезических измерений(определений)	Mt=0.1	закрепление отсутствует
26	411391,16	1405230,35	Метод спутниковых геодезических измерений(определений)	Mt=0.1	закрепление отсутствует
27	411391,03	1405230,02	Метод спутниковых геодезических измерений(определений)	Mt=0.1	закрепление отсутствует
28	411390,95	1405229,67	Метод спутниковых геодезических измерений(определений)	Mt=0.1	закрепление отсутствует
29	411390,93	1405229,31	Метод спутниковых геодезических измерений(определений)	Mt=0.1	закрепление отсутствует
30	411390,96	1405228,95	Метод спутниковых геодезических измерений(определений)	Mt=0.1	закрепление отсутствует
31	411391,05	1405228,60	Метод спутниковых геодезических измерений(определений)	Mt=0.1	закрепление отсутствует
32	411391,19	1405228,27	Метод спутниковых геодезических измерений(определений)	Mt=0.1	закрепление отсутствует
33	411391,39	1405227,97	Метод спутниковых геодезических измерений(определений)	Mt=0.1	закрепление отсутствует
34	411391,62	1405227,69	Метод спутниковых геодезических измерений(определений)	Mt=0.1	закрепление отсутствует
35	411391,91	1405227,46	Метод спутниковых геодезических измерений(определений)	Mt=0.1	закрепление отсутствует
36	411392,22	1405227,28	Метод спутниковых геодезических измерений(определений)	Mt=0.1	закрепление отсутствует
37	411392,55	1405227,14	Метод спутниковых геодезических	Mt=0.1	закрепление отсутствует

Раздел 2

Сведения о местоположении границ объекта					
			измерений(определений)		
38	411392,90	1405227,07	Метод спутниковых геодезических измерений(определений)	Mt=0.1	закрепление отсутствует
39	411393,26	1405227,04	Метод спутниковых геодезических измерений(определений)	Mt=0.1	закрепление отсутствует
40	411393,62	1405227,08	Метод спутниковых геодезических измерений(определений)	Mt=0.1	закрепление отсутствует
1	411393,97	1405227,16	Метод спутниковых геодезических измерений(определений)	Mt=0.1	закрепление отсутствует
Контур 2					
41	411528,08	1405348,55	Метод спутниковых геодезических измерений(определений)	Mt=0.1	закрепление отсутствует
42	411528,41	1405348,70	Метод спутниковых геодезических измерений(определений)	Mt=0.1	закрепление отсутствует
43	411528,72	1405348,89	Метод спутниковых геодезических измерений(определений)	Mt=0.1	закрепление отсутствует
44	411528,99	1405349,13	Метод спутниковых геодезических измерений(определений)	Mt=0.1	закрепление отсутствует
45	411529,22	1405349,41	Метод спутниковых геодезических измерений(определений)	Mt=0.1	закрепление отсутствует
46	411529,40	1405349,72	Метод спутниковых геодезических измерений(определений)	Mt=0.1	закрепление отсутствует
47	411529,54	1405350,06	Метод спутниковых геодезических измерений(определений)	Mt=0.1	закрепление отсутствует
48	411529,61	1405350,41	Метод спутниковых геодезических измерений(определений)	Mt=0.1	закрепление отсутствует
49	411529,64	1405350,77	Метод спутниковых геодезических измерений(определений)	Mt=0.1	закрепление отсутствует
50	411529,60	1405351,13	Метод спутниковых геодезических измерений(определений)	Mt=0.1	закрепление отсутствует
51	411529,52	1405351,48	Метод спутниковых геодезических измерений(определений)	Mt=0.1	закрепление отсутствует
52	411529,37	1405351,80	Метод спутниковых геодезических измерений(определений)	Mt=0.1	закрепление отсутствует
53	411529,18	1405352,11	Метод спутниковых геодезических измерений(определений)	Mt=0.1	закрепление отсутствует
54	411528,94	1405352,39	Метод спутниковых геодезических измерений(определений)	Mt=0.1	закрепление отсутствует
55	411528,66	1405352,61	Метод спутниковых геодезических измерений(определений)	Mt=0.1	закрепление отсутствует
56	411528,35	1405352,80	Метод спутниковых геодезических	Mt=0.1	закрепление отсутствует

Раздел 2

Сведения о местоположении границ объекта					
			измерений(определений)		
57	411528,02	1405352,93	Метод спутниковых геодезических измерений(определений)	Mt=0.1	закрепление отсутствует
58	411527,66	1405353,01	Метод спутниковых геодезических измерений(определений)	Mt=0.1	закрепление отсутствует
59	411527,30	1405353,03	Метод спутниковых геодезических измерений(определений)	Mt=0.1	закрепление отсутствует
60	411526,94	1405353,00	Метод спутниковых геодезических измерений(определений)	Mt=0.1	закрепление отсутствует
61	411526,60	1405352,91	Метод спутниковых геодезических измерений(определений)	Mt=0.1	закрепление отсутствует
62	411526,27	1405352,77	Метод спутниковых геодезических измерений(определений)	Mt=0.1	закрепление отсутствует
63	411525,96	1405352,57	Метод спутниковых геодезических измерений(определений)	Mt=0.1	закрепление отсутствует
64	411525,68	1405352,34	Метод спутниковых геодезических измерений(определений)	Mt=0.1	закрепление отсутствует
65	411525,46	1405352,06	Метод спутниковых геодезических измерений(определений)	Mt=0.1	закрепление отсутствует
66	411525,27	1405351,74	Метод спутниковых геодезических измерений(определений)	Mt=0.1	закрепление отсутствует
67	411525,14	1405351,41	Метод спутниковых геодезических измерений(определений)	Mt=0.1	закрепление отсутствует
68	411525,06	1405351,06	Метод спутниковых геодезических измерений(определений)	Mt=0.1	закрепление отсутствует
69	411525,04	1405350,70	Метод спутниковых геодезических измерений(определений)	Mt=0.1	закрепление отсутствует
70	411525,07	1405350,34	Метод спутниковых геодезических измерений(определений)	Mt=0.1	закрепление отсутствует
71	411525,16	1405349,99	Метод спутниковых геодезических измерений(определений)	Mt=0.1	закрепление отсутствует
72	411525,30	1405349,66	Метод спутниковых геодезических измерений(определений)	Mt=0.1	закрепление отсутствует
73	411525,50	1405349,36	Метод спутниковых геодезических измерений(определений)	Mt=0.1	закрепление отсутствует
74	411525,73	1405349,08	Метод спутниковых геодезических измерений(определений)	Mt=0.1	закрепление отсутствует
75	411526,02	1405348,85	Метод спутниковых геодезических измерений(определений)	Mt=0.1	закрепление отсутствует
76	411526,33	1405348,67	Метод спутниковых геодезических измерений(определений)	Mt=0.1	закрепление отсутствует

Раздел 2

Сведения о местоположении границ объекта					
77	411526,66	1405348,53	Метод спутниковых геодезических измерений(определений)	Mt=0.1	закрепление отсутствует
78	411527,01	1405348,46	Метод спутниковых геодезических измерений(определений)	Mt=0.1	закрепление отсутствует
79	411527,37	1405348,43	Метод спутниковых геодезических измерений(определений)	Mt=0.1	закрепление отсутствует
80	411527,73	1405348,47	Метод спутниковых геодезических измерений(определений)	Mt=0.1	закрепление отсутствует
41	411528,08	1405348,55	Метод спутниковых геодезических измерений(определений)	Mt=0.1	закрепление отсутствует
Контур 3					
81	411613,82	1405426,11	Метод спутниковых геодезических измерений(определений)	Mt=0.1	закрепление отсутствует
82	411614,15	1405426,26	Метод спутниковых геодезических измерений(определений)	Mt=0.1	закрепление отсутствует
83	411614,46	1405426,45	Метод спутниковых геодезических измерений(определений)	Mt=0.1	закрепление отсутствует
84	411614,73	1405426,69	Метод спутниковых геодезических измерений(определений)	Mt=0.1	закрепление отсутствует
85	411614,96	1405426,97	Метод спутниковых геодезических измерений(определений)	Mt=0.1	закрепление отсутствует
86	411615,14	1405427,28	Метод спутниковых геодезических измерений(определений)	Mt=0.1	закрепление отсутствует
87	411615,28	1405427,62	Метод спутниковых геодезических измерений(определений)	Mt=0.1	закрепление отсутствует
88	411615,35	1405427,97	Метод спутниковых геодезических измерений(определений)	Mt=0.1	закрепление отсутствует
89	411615,38	1405428,33	Метод спутниковых геодезических измерений(определений)	Mt=0.1	закрепление отсутствует
90	411615,34	1405428,69	Метод спутниковых геодезических измерений(определений)	Mt=0.1	закрепление отсутствует
91	411615,26	1405429,04	Метод спутниковых геодезических измерений(определений)	Mt=0.1	закрепление отсутствует
92	411615,11	1405429,36	Метод спутниковых геодезических измерений(определений)	Mt=0.1	закрепление отсутствует
93	411614,92	1405429,67	Метод спутниковых геодезических измерений(определений)	Mt=0.1	закрепление отсутствует
94	411614,68	1405429,95	Метод спутниковых геодезических измерений(определений)	Mt=0.1	закрепление отсутствует
95	411614,40	1405430,17	Метод спутниковых геодезических измерений(определений)	Mt=0.1	закрепление отсутствует

Раздел 2

Сведения о местоположении границ объекта					
96	411614,09	1405430,36	Метод спутниковых геодезических измерений(определений)	Mt=0.1	закрепление отсутствует
97	411613,76	1405430,49	Метод спутниковых геодезических измерений(определений)	Mt=0.1	закрепление отсутствует
98	411613,40	1405430,57	Метод спутниковых геодезических измерений(определений)	Mt=0.1	закрепление отсутствует
99	411613,04	1405430,59	Метод спутниковых геодезических измерений(определений)	Mt=0.1	закрепление отсутствует
100	411612,68	1405430,56	Метод спутниковых геодезических измерений(определений)	Mt=0.1	закрепление отсутствует
101	411612,34	1405430,47	Метод спутниковых геодезических измерений(определений)	Mt=0.1	закрепление отсутствует
102	411612,01	1405430,33	Метод спутниковых геодезических измерений(определений)	Mt=0.1	закрепление отсутствует
103	411611,70	1405430,13	Метод спутниковых геодезических измерений(определений)	Mt=0.1	закрепление отсутствует
104	411611,42	1405429,90	Метод спутниковых геодезических измерений(определений)	Mt=0.1	закрепление отсутствует
105	411611,20	1405429,62	Метод спутниковых геодезических измерений(определений)	Mt=0.1	закрепление отсутствует
106	411611,01	1405429,30	Метод спутниковых геодезических измерений(определений)	Mt=0.1	закрепление отсутствует
107	411610,88	1405428,97	Метод спутниковых геодезических измерений(определений)	Mt=0.1	закрепление отсутствует
108	411610,80	1405428,62	Метод спутниковых геодезических измерений(определений)	Mt=0.1	закрепление отсутствует
109	411610,78	1405428,26	Метод спутниковых геодезических измерений(определений)	Mt=0.1	закрепление отсутствует
110	411610,81	1405427,90	Метод спутниковых геодезических измерений(определений)	Mt=0.1	закрепление отсутствует
111	411610,90	1405427,55	Метод спутниковых геодезических измерений(определений)	Mt=0.1	закрепление отсутствует
112	411611,04	1405427,22	Метод спутниковых геодезических измерений(определений)	Mt=0.1	закрепление отсутствует
113	411611,24	1405426,92	Метод спутниковых геодезических измерений(определений)	Mt=0.1	закрепление отсутствует
114	411611,47	1405426,64	Метод спутниковых геодезических измерений(определений)	Mt=0.1	закрепление отсутствует
115	411611,76	1405426,41	Метод спутниковых геодезических измерений(определений)	Mt=0.1	закрепление отсутствует
116	411612,07	1405426,23	Метод спутниковых	Mt=0.1	закрепление

Раздел 2

Сведения о местоположении границ объекта					
			геодезических измерений(определений)		отсутствует
117	411612,40	1405426,09	Метод спутниковых геодезических измерений(определений)	Mt=0.1	закрепление отсутствует
118	411612,75	1405426,02	Метод спутниковых геодезических измерений(определений)	Mt=0.1	закрепление отсутствует
119	411613,11	1405425,99	Метод спутниковых геодезических измерений(определений)	Mt=0.1	закрепление отсутствует
120	411613,47	1405426,03	Метод спутниковых геодезических измерений(определений)	Mt=0.1	закрепление отсутствует
81	411613,82	1405426,11	Метод спутниковых геодезических измерений(определений)	Mt=0.1	закрепление отсутствует
Контур 4					
121	411754,04	1405553,02	Метод спутниковых геодезических измерений(определений)	Mt=0.1	закрепление отсутствует
122	411754,37	1405553,17	Метод спутниковых геодезических измерений(определений)	Mt=0.1	закрепление отсутствует
123	411754,68	1405553,36	Метод спутниковых геодезических измерений(определений)	Mt=2.5	закрепление отсутствует
124	411754,95	1405553,60	Метод спутниковых геодезических измерений(определений)	Mt=0.1	закрепление отсутствует
125	411755,18	1405553,88	Метод спутниковых геодезических измерений(определений)	Mt=0.1	закрепление отсутствует
126	411755,36	1405554,19	Метод спутниковых геодезических измерений(определений)	Mt=0.1	закрепление отсутствует
127	411755,50	1405554,53	Метод спутниковых геодезических измерений(определений)	Mt=0.1	закрепление отсутствует
128	411755,57	1405554,88	Метод спутниковых геодезических измерений(определений)	Mt=0.1	закрепление отсутствует
129	411755,60	1405555,24	Метод спутниковых геодезических измерений(определений)	Mt=0.1	закрепление отсутствует
130	411755,56	1405555,60	Метод спутниковых геодезических измерений(определений)	Mt=0.1	закрепление отсутствует
131	411755,48	1405555,95	Метод спутниковых геодезических измерений(определений)	Mt=0.1	закрепление отсутствует
132	411755,33	1405556,27	Метод спутниковых геодезических измерений(определений)	Mt=0.1	закрепление отсутствует
133	411755,14	1405556,58	Метод спутниковых геодезических измерений(определений)	Mt=0.1	закрепление отсутствует
134	411754,90	1405556,86	Метод спутниковых геодезических измерений(определений)	Mt=0.1	закрепление отсутствует
135	411754,62	1405557,08	Метод спутниковых	Mt=0.1	закрепление

Раздел 2

Сведения о местоположении границ объекта					
			геодезических измерений(определений)		отсутствует
136	411754,31	1405557,27	Метод спутниковых геодезических измерений(определений)	Mt=0.1	закрепление отсутствует
137	411753,98	1405557,40	Метод спутниковых геодезических измерений(определений)	Mt=0.1	закрепление отсутствует
138	411753,62	1405557,48	Метод спутниковых геодезических измерений(определений)	Mt=0.1	закрепление отсутствует
139	411753,26	1405557,50	Метод спутниковых геодезических измерений(определений)	Mt=0.1	закрепление отсутствует
140	411752,90	1405557,47	Метод спутниковых геодезических измерений(определений)	Mt=0.1	закрепление отсутствует
141	411752,56	1405557,38	Метод спутниковых геодезических измерений(определений)	Mt=0.1	закрепление отсутствует
142	411752,23	1405557,24	Метод спутниковых геодезических измерений(определений)	Mt=0.1	закрепление отсутствует
143	411751,92	1405557,04	Метод спутниковых геодезических измерений(определений)	Mt=0.1	закрепление отсутствует
144	411751,64	1405556,81	Метод спутниковых геодезических измерений(определений)	Mt=0.1	закрепление отсутствует
145	411751,42	1405556,53	Метод спутниковых геодезических измерений(определений)	Mt=0.1	закрепление отсутствует
146	411751,23	1405556,21	Метод спутниковых геодезических измерений(определений)	Mt=0.1	закрепление отсутствует
147	411751,10	1405555,88	Метод спутниковых геодезических измерений(определений)	Mt=0.1	закрепление отсутствует
148	411751,02	1405555,53	Метод спутниковых геодезических измерений(определений)	Mt=0.1	закрепление отсутствует
149	411751,00	1405555,17	Метод спутниковых геодезических измерений(определений)	Mt=0.1	закрепление отсутствует
150	411751,03	1405554,81	Метод спутниковых геодезических измерений(определений)	Mt=0.1	закрепление отсутствует
151	411751,12	1405554,46	Метод спутниковых геодезических измерений(определений)	Mt=0.1	закрепление отсутствует
152	411751,26	1405554,13	Метод спутниковых геодезических измерений(определений)	Mt=0.1	закрепление отсутствует
153	411751,46	1405553,83	Метод спутниковых геодезических измерений(определений)	Mt=0.1	закрепление отсутствует
154	411751,69	1405553,55	Метод спутниковых геодезических измерений(определений)	Mt=0.1	закрепление отсутствует
155	411751,98	1405553,32	Метод спутниковых геодезических измерений(определений)	Mt=0.1	закрепление отсутствует

Раздел 2

Сведения о местоположении границ объекта					
			измерений(определений)		
156	411752,29	1405553,14	Метод спутниковых геодезических измерений(определений)	Mt=0.1	закрепление отсутствует
157	411752,62	1405553,00	Метод спутниковых геодезических измерений(определений)	Mt=0.1	закрепление отсутствует
158	411752,97	1405552,93	Метод спутниковых геодезических измерений(определений)	Mt=0.1	закрепление отсутствует
159	411753,33	1405552,90	Метод спутниковых геодезических измерений(определений)	Mt=0.1	закрепление отсутствует
160	411753,69	1405552,94	Метод спутниковых геодезических измерений(определений)	Mt=0.1	закрепление отсутствует
121	411754,04	1405553,02	Метод спутниковых геодезических измерений(определений)	Mt=0.1	закрепление отсутствует
Контур 5					
161	411898,67	1405683,53	Метод спутниковых геодезических измерений(определений)	Mt=0.1	закрепление отсутствует
162	411899,00	1405683,68	Метод спутниковых геодезических измерений(определений)	Mt=0.1	закрепление отсутствует
163	411899,31	1405683,87	Метод спутниковых геодезических измерений(определений)	Mt=0.1	закрепление отсутствует
164	411899,58	1405684,11	Метод спутниковых геодезических измерений(определений)	Mt=0.1	закрепление отсутствует
165	411899,81	1405684,39	Метод спутниковых геодезических измерений(определений)	Mt=0.1	закрепление отсутствует
166	411899,99	1405684,70	Метод спутниковых геодезических измерений(определений)	Mt=0.1	закрепление отсутствует
167	411900,13	1405685,04	Метод спутниковых геодезических измерений(определений)	Mt=0.1	закрепление отсутствует
168	411900,20	1405685,39	Метод спутниковых геодезических измерений(определений)	Mt=0.1	закрепление отсутствует
169	411900,23	1405685,75	Метод спутниковых геодезических измерений(определений)	Mt=0.1	закрепление отсутствует
170	411900,19	1405686,11	Метод спутниковых геодезических измерений(определений)	Mt=0.1	закрепление отсутствует
171	411900,11	1405686,46	Метод спутниковых геодезических измерений(определений)	Mt=0.1	закрепление отсутствует
172	411899,96	1405686,78	Метод спутниковых геодезических измерений(определений)	Mt=0.1	закрепление отсутствует
173	411899,77	1405687,09	Метод спутниковых геодезических измерений(определений)	Mt=0.1	закрепление отсутствует
174	411899,53	1405687,37	Метод спутниковых геодезических измерений(определений)	Mt=0.1	закрепление отсутствует

Раздел 2

Сведения о местоположении границ объекта					
			измерений(определений)		
175	411899,25	1405687,59	Метод спутниковых геодезических измерений(определений)	Mt=0.1	закрепление отсутствует
176	411898,94	1405687,78	Метод спутниковых геодезических измерений(определений)	Mt=0.1	закрепление отсутствует
177	411898,61	1405687,91	Метод спутниковых геодезических измерений(определений)	Mt=0.1	закрепление отсутствует
178	411898,25	1405687,99	Метод спутниковых геодезических измерений(определений)	Mt=0.1	закрепление отсутствует
179	411897,89	1405688,01	Метод спутниковых геодезических измерений(определений)	Mt=0.1	закрепление отсутствует
180	411897,53	1405687,98	Метод спутниковых геодезических измерений(определений)	Mt=0.1	закрепление отсутствует
181	411897,19	1405687,89	Метод спутниковых геодезических измерений(определений)	Mt=0.1	закрепление отсутствует
182	411896,86	1405687,75	Метод спутниковых геодезических измерений(определений)	Mt=0.1	закрепление отсутствует
183	411896,55	1405687,55	Метод спутниковых геодезических измерений(определений)	Mt=0.1	закрепление отсутствует
184	411896,27	1405687,32	Метод спутниковых геодезических измерений(определений)	Mt=0.1	закрепление отсутствует
185	411896,05	1405687,04	Метод спутниковых геодезических измерений(определений)	Mt=0.1	закрепление отсутствует
186	411895,86	1405686,72	Метод спутниковых геодезических измерений(определений)	Mt=0.1	закрепление отсутствует
187	411895,73	1405686,39	Метод спутниковых геодезических измерений(определений)	Mt=0.1	закрепление отсутствует
188	411895,65	1405686,04	Метод спутниковых геодезических измерений(определений)	Mt=0.1	закрепление отсутствует
189	411895,63	1405685,68	Метод спутниковых геодезических измерений(определений)	Mt=0.1	закрепление отсутствует
190	411895,66	1405685,32	Метод спутниковых геодезических измерений(определений)	Mt=0.1	закрепление отсутствует
191	411895,75	1405684,97	Метод спутниковых геодезических измерений(определений)	Mt=0.1	закрепление отсутствует
192	411895,89	1405684,64	Метод спутниковых геодезических измерений(определений)	Mt=0.1	закрепление отсутствует
193	411896,09	1405684,34	Метод спутниковых геодезических измерений(определений)	Mt=0.1	закрепление отсутствует
194	411896,32	1405684,06	Метод спутниковых геодезических измерений(определений)	Mt=0.1	закрепление отсутствует

Раздел 2

Сведения о местоположении границ объекта					
195	411896,61	1405683,83	Метод спутниковых геодезических измерений(определений)	Mt=0.1	закрепление отсутствует
196	411896,92	1405683,65	Метод спутниковых геодезических измерений(определений)	Mt=0.1	закрепление отсутствует
197	411897,25	1405683,51	Метод спутниковых геодезических измерений(определений)	Mt=0.1	закрепление отсутствует
198	411897,60	1405683,44	Метод спутниковых геодезических измерений(определений)	Mt=0.1	закрепление отсутствует
199	411897,96	1405683,41	Метод спутниковых геодезических измерений(определений)	Mt=0.1	закрепление отсутствует
200	411898,32	1405683,45	Метод спутниковых геодезических измерений(определений)	Mt=0.1	закрепление отсутствует
161	411898,67	1405683,53	Метод спутниковых геодезических измерений(определений)	Mt=0.1	закрепление отсутствует
Контур 6					
201	412008,67	1405772,66	Метод спутниковых геодезических измерений(определений)	Mt=0.1	закрепление отсутствует
202	412014,74	1405773,71	Метод спутниковых геодезических измерений(определений)	Mt=0.1	закрепление отсутствует
203	412013,74	1405786,42	Метод спутниковых геодезических измерений(определений)	Mt=0.1	закрепление отсутствует
204	412025,22	1405788,64	Метод спутниковых геодезических измерений(определений)	Mt=0.1	закрепление отсутствует
205	412024,34	1405795,46	Метод спутниковых геодезических измерений(определений)	Mt=0.1	закрепление отсутствует
206	412007,14	1405792,06	Метод спутниковых геодезических измерений(определений)	Mt=0.1	закрепление отсутствует
201	412008,67	1405772,66	Метод спутниковых геодезических измерений(определений)	Mt=0.1	закрепление отсутствует
Контур 7					
207	412029,38	1405891,55	Метод спутниковых геодезических измерений(определений)	Mt=0.1	закрепление отсутствует
208	412029,71	1405891,70	Метод спутниковых геодезических измерений(определений)	Mt=0.1	закрепление отсутствует
209	412030,02	1405891,89	Метод спутниковых геодезических измерений(определений)	Mt=0.1	закрепление отсутствует
210	412030,29	1405892,13	Метод спутниковых геодезических измерений(определений)	Mt=0.1	закрепление отсутствует
211	412030,52	1405892,41	Метод спутниковых геодезических измерений(определений)	Mt=0.1	закрепление отсутствует
212	412030,70	1405892,72	Метод спутниковых геодезических измерений(определений)	Mt=0.1	закрепление отсутствует

Раздел 2

Сведения о местоположении границ объекта					
			измерений(определений)		
213	412030,84	1405893,06	Метод спутниковых геодезических измерений(определений)	Mt=0.1	закрепление отсутствует
214	412030,91	1405893,41	Метод спутниковых геодезических измерений(определений)	Mt=0.1	закрепление отсутствует
215	412030,94	1405893,77	Метод спутниковых геодезических измерений(определений)	Mt=0.1	закрепление отсутствует
216	412030,90	1405894,13	Метод спутниковых геодезических измерений(определений)	Mt=0.1	закрепление отсутствует
217	412030,82	1405894,48	Метод спутниковых геодезических измерений(определений)	Mt=0.1	закрепление отсутствует
218	412030,67	1405894,80	Метод спутниковых геодезических измерений(определений)	Mt=0.1	закрепление отсутствует
219	412030,48	1405895,11	Метод спутниковых геодезических измерений(определений)	Mt=0.1	закрепление отсутствует
220	412030,24	1405895,39	Метод спутниковых геодезических измерений(определений)	Mt=0.1	закрепление отсутствует
221	412029,96	1405895,61	Метод спутниковых геодезических измерений(определений)	Mt=0.1	закрепление отсутствует
222	412029,65	1405895,80	Метод спутниковых геодезических измерений(определений)	Mt=0.1	закрепление отсутствует
223	412029,32	1405895,93	Метод спутниковых геодезических измерений(определений)	Mt=0.1	закрепление отсутствует
224	412028,96	1405896,01	Метод спутниковых геодезических измерений(определений)	Mt=0.1	закрепление отсутствует
225	412028,60	1405896,03	Метод спутниковых геодезических измерений(определений)	Mt=0.1	закрепление отсутствует
226	412028,24	1405896,00	Метод спутниковых геодезических измерений(определений)	Mt=0.1	закрепление отсутствует
227	412027,90	1405895,91	Метод спутниковых геодезических измерений(определений)	Mt=0.1	закрепление отсутствует
228	412027,57	1405895,77	Метод спутниковых геодезических измерений(определений)	Mt=0.1	закрепление отсутствует
229	412027,26	1405895,57	Метод спутниковых геодезических измерений(определений)	Mt=0.1	закрепление отсутствует
230	412026,98	1405895,34	Метод спутниковых геодезических измерений(определений)	Mt=0.1	закрепление отсутствует
231	412026,76	1405895,06	Метод спутниковых геодезических измерений(определений)	Mt=0.1	закрепление отсутствует
232	412026,57	1405894,74	Метод спутниковых геодезических измерений(определений)	Mt=0.1	закрепление отсутствует

Раздел 2

Сведения о местоположении границ объекта					
233	412026,44	1405894,41	Метод спутниковых геодезических измерений(определений)	Mt=0.1	закрепление отсутствует
234	412026,36	1405894,06	Метод спутниковых геодезических измерений(определений)	Mt=0.1	закрепление отсутствует
235	412026,34	1405893,70	Метод спутниковых геодезических измерений(определений)	Mt=0.1	закрепление отсутствует
236	412026,37	1405893,34	Метод спутниковых геодезических измерений(определений)	Mt=0.1	закрепление отсутствует
237	412026,46	1405892,99	Метод спутниковых геодезических измерений(определений)	Mt=0.1	закрепление отсутствует
238	412026,60	1405892,66	Метод спутниковых геодезических измерений(определений)	Mt=0.1	закрепление отсутствует
239	412026,80	1405892,36	Метод спутниковых геодезических измерений(определений)	Mt=0.1	закрепление отсутствует
240	412027,03	1405892,08	Метод спутниковых геодезических измерений(определений)	Mt=0.1	закрепление отсутствует
241	412027,32	1405891,85	Метод спутниковых геодезических измерений(определений)	Mt=0.1	закрепление отсутствует
242	412027,63	1405891,67	Метод спутниковых геодезических измерений(определений)	Mt=0.1	закрепление отсутствует
243	412027,96	1405891,53	Метод спутниковых геодезических измерений(определений)	Mt=0.1	закрепление отсутствует
244	412028,31	1405891,46	Метод спутниковых геодезических измерений(определений)	Mt=0.1	закрепление отсутствует
245	412028,67	1405891,43	Метод спутниковых геодезических измерений(определений)	Mt=0.1	закрепление отсутствует
246	412029,03	1405891,47	Метод спутниковых геодезических измерений(определений)	Mt=0.1	закрепление отсутствует
207	412029,38	1405891,55	Метод спутниковых геодезических измерений(определений)	Mt=0.1	закрепление отсутствует
Контур 8					
247	412055,37	1406042,61	Метод спутниковых геодезических измерений(определений)	Mt=0.1	закрепление отсутствует
248	412056,30	1406045,45	Метод спутниковых геодезических измерений(определений)	Mt=0.1	закрепление отсутствует
249	412040,71	1406050,94	Метод спутниковых геодезических измерений(определений)	Mt=0.1	закрепление отсутствует
250	412039,56	1406048,05	Метод спутниковых геодезических измерений(определений)	Mt=0.1	закрепление отсутствует
247	412055,37	1406042,61	Метод спутниковых геодезических измерений(определений)	Mt=0.1	закрепление отсутствует

Раздел 2

Сведения о местоположении границ объекта					
Контур 9					
251	412207,19	1406148,40	Метод спутниковых геодезических измерений(определений)	Mt=0.1	закрепление отсутствует
252	412207,52	1406148,55	Метод спутниковых геодезических измерений(определений)	Mt=0.1	закрепление отсутствует
253	412207,83	1406148,74	Метод спутниковых геодезических измерений(определений)	Mt=0.1	закрепление отсутствует
254	412208,10	1406148,98	Метод спутниковых геодезических измерений(определений)	Mt=0.1	закрепление отсутствует
255	412208,33	1406149,26	Метод спутниковых геодезических измерений(определений)	Mt=0.1	закрепление отсутствует
256	412208,51	1406149,57	Метод спутниковых геодезических измерений(определений)	Mt=0.1	закрепление отсутствует
257	412208,65	1406149,91	Метод спутниковых геодезических измерений(определений)	Mt=0.1	закрепление отсутствует
258	412208,72	1406150,26	Метод спутниковых геодезических измерений(определений)	Mt=0.1	закрепление отсутствует
259	412208,75	1406150,62	Метод спутниковых геодезических измерений(определений)	Mt=0.1	закрепление отсутствует
260	412208,71	1406150,98	Метод спутниковых геодезических измерений(определений)	Mt=0.1	закрепление отсутствует
261	412208,63	1406151,33	Метод спутниковых геодезических измерений(определений)	Mt=0.1	закрепление отсутствует
262	412208,48	1406151,65	Метод спутниковых геодезических измерений(определений)	Mt=0.1	закрепление отсутствует
263	412208,29	1406151,96	Метод спутниковых геодезических измерений(определений)	Mt=0.1	закрепление отсутствует
264	412208,05	1406152,24	Метод спутниковых геодезических измерений(определений)	Mt=0.1	закрепление отсутствует
265	412207,77	1406152,46	Метод спутниковых геодезических измерений(определений)	Mt=0.1	закрепление отсутствует
266	412207,46	1406152,65	Метод спутниковых геодезических измерений(определений)	Mt=0.1	закрепление отсутствует
267	412207,13	1406152,78	Метод спутниковых геодезических измерений(определений)	Mt=0.1	закрепление отсутствует
268	412206,77	1406152,86	Метод спутниковых геодезических измерений(определений)	Mt=0.1	закрепление отсутствует
269	412206,41	1406152,88	Метод спутниковых геодезических измерений(определений)	Mt=0.1	закрепление отсутствует
270	412206,05	1406152,85	Метод спутниковых геодезических измерений(определений)	Mt=0.1	закрепление отсутствует

Раздел 2

Сведения о местоположении границ объекта					
271	412205,71	1406152,76	Метод спутниковых геодезических измерений(определений)	Mt=0.1	закрепление отсутствует
272	412205,38	1406152,62	Метод спутниковых геодезических измерений(определений)	Mt=0.1	закрепление отсутствует
273	412205,07	1406152,42	Метод спутниковых геодезических измерений(определений)	Mt=0.1	закрепление отсутствует
274	412204,79	1406152,19	Метод спутниковых геодезических измерений(определений)	Mt=0.1	закрепление отсутствует
275	412204,57	1406151,91	Метод спутниковых геодезических измерений(определений)	Mt=0.1	закрепление отсутствует
276	412204,38	1406151,59	Метод спутниковых геодезических измерений(определений)	Mt=0.1	закрепление отсутствует
277	412204,25	1406151,26	Метод спутниковых геодезических измерений(определений)	Mt=0.1	закрепление отсутствует
278	412204,17	1406150,91	Метод спутниковых геодезических измерений(определений)	Mt=0.1	закрепление отсутствует
279	412204,15	1406150,55	Метод спутниковых геодезических измерений(определений)	Mt=0.1	закрепление отсутствует
280	412204,18	1406150,19	Метод спутниковых геодезических измерений(определений)	Mt=0.1	закрепление отсутствует
281	412204,27	1406149,84	Метод спутниковых геодезических измерений(определений)	Mt=0.1	закрепление отсутствует
282	412204,41	1406149,51	Метод спутниковых геодезических измерений(определений)	Mt=0.1	закрепление отсутствует
283	412204,61	1406149,21	Метод спутниковых геодезических измерений(определений)	Mt=0.1	закрепление отсутствует
284	412204,84	1406148,93	Метод спутниковых геодезических измерений(определений)	Mt=0.1	закрепление отсутствует
285	412205,13	1406148,70	Метод спутниковых геодезических измерений(определений)	Mt=0.1	закрепление отсутствует
286	412205,44	1406148,52	Метод спутниковых геодезических измерений(определений)	Mt=0.1	закрепление отсутствует
287	412205,77	1406148,38	Метод спутниковых геодезических измерений(определений)	Mt=0.1	закрепление отсутствует
288	412206,12	1406148,31	Метод спутниковых геодезических измерений(определений)	Mt=0.1	закрепление отсутствует
289	412206,48	1406148,28	Метод спутниковых геодезических измерений(определений)	Mt=0.1	закрепление отсутствует
290	412206,84	1406148,32	Метод спутниковых геодезических измерений(определений)	Mt=0.1	закрепление отсутствует
251	412207,19	1406148,40	Метод спутниковых	Mt=0.1	закрепление

Раздел 2

Сведения о местоположении границ объекта					
			геодезических измерений(определений)		отсутствует
Контур 10					
291	412330,54	1406234,43	Метод спутниковых геодезических измерений(определений)	Mt=0.1	закрепление отсутствует
292	412330,87	1406234,58	Метод спутниковых геодезических измерений(определений)	Mt=0.1	закрепление отсутствует
293	412331,18	1406234,77	Метод спутниковых геодезических измерений(определений)	Mt=0.1	закрепление отсутствует
294	412331,45	1406235,01	Метод спутниковых геодезических измерений(определений)	Mt=0.1	закрепление отсутствует
295	412331,68	1406235,29	Метод спутниковых геодезических измерений(определений)	Mt=0.1	закрепление отсутствует
296	412331,86	1406235,60	Метод спутниковых геодезических измерений(определений)	Mt=0.1	закрепление отсутствует
297	412332,00	1406235,94	Метод спутниковых геодезических измерений(определений)	Mt=0.1	закрепление отсутствует
298	412332,07	1406236,29	Метод спутниковых геодезических измерений(определений)	Mt=0.1	закрепление отсутствует
299	412332,10	1406236,65	Метод спутниковых геодезических измерений(определений)	Mt=0.1	закрепление отсутствует
300	412332,06	1406237,01	Метод спутниковых геодезических измерений(определений)	Mt=0.1	закрепление отсутствует
301	412331,98	1406237,36	Метод спутниковых геодезических измерений(определений)	Mt=0.1	закрепление отсутствует
302	412331,83	1406237,68	Метод спутниковых геодезических измерений(определений)	Mt=0.1	закрепление отсутствует
303	412331,64	1406237,99	Метод спутниковых геодезических измерений(определений)	Mt=0.1	закрепление отсутствует
304	412331,40	1406238,27	Метод спутниковых геодезических измерений(определений)	Mt=0.1	закрепление отсутствует
305	412331,12	1406238,49	Метод спутниковых геодезических измерений(определений)	Mt=0.1	закрепление отсутствует
306	412330,81	1406238,68	Метод спутниковых геодезических измерений(определений)	Mt=0.1	закрепление отсутствует
307	412330,48	1406238,81	Метод спутниковых геодезических измерений(определений)	Mt=0.1	закрепление отсутствует
308	412330,12	1406238,89	Метод спутниковых геодезических измерений(определений)	Mt=0.1	закрепление отсутствует
309	412329,76	1406238,91	Метод спутниковых геодезических измерений(определений)	Mt=0.1	закрепление отсутствует
310	412329,40	1406238,88	Метод спутниковых	Mt=0.1	закрепление

Раздел 2

Сведения о местоположении границ объекта					
			геодезических измерений(определений)		отсутствует
311	412329,06	1406238,79	Метод спутниковых геодезических измерений(определений)	Mt=0.1	закрепление отсутствует
312	412328,73	1406238,65	Метод спутниковых геодезических измерений(определений)	Mt=0.1	закрепление отсутствует
313	412328,42	1406238,45	Метод спутниковых геодезических измерений(определений)	Mt=0.1	закрепление отсутствует
314	412328,14	1406238,22	Метод спутниковых геодезических измерений(определений)	Mt=0.1	закрепление отсутствует
315	412327,92	1406237,94	Метод спутниковых геодезических измерений(определений)	Mt=0.1	закрепление отсутствует
316	412327,73	1406237,62	Метод спутниковых геодезических измерений(определений)	Mt=0.1	закрепление отсутствует
317	412327,60	1406237,29	Метод спутниковых геодезических измерений(определений)	Mt=0.1	закрепление отсутствует
318	412327,52	1406236,94	Метод спутниковых геодезических измерений(определений)	Mt=0.1	закрепление отсутствует
319	412327,50	1406236,58	Метод спутниковых геодезических измерений(определений)	Mt=0.1	закрепление отсутствует
320	412327,53	1406236,22	Метод спутниковых геодезических измерений(определений)	Mt=0.1	закрепление отсутствует
321	412327,62	1406235,87	Метод спутниковых геодезических измерений(определений)	Mt=0.1	закрепление отсутствует
322	412327,76	1406235,54	Метод спутниковых геодезических измерений(определений)	Mt=0.1	закрепление отсутствует
323	412327,96	1406235,24	Метод спутниковых геодезических измерений(определений)	Mt=0.1	закрепление отсутствует
324	412328,19	1406234,96	Метод спутниковых геодезических измерений(определений)	Mt=0.1	закрепление отсутствует
325	412328,48	1406234,73	Метод спутниковых геодезических измерений(определений)	Mt=0.1	закрепление отсутствует
326	412328,79	1406234,55	Метод спутниковых геодезических измерений(определений)	Mt=0.1	закрепление отсутствует
327	412329,12	1406234,41	Метод спутниковых геодезических измерений(определений)	Mt=0.1	закрепление отсутствует
328	412329,47	1406234,34	Метод спутниковых геодезических измерений(определений)	Mt=0.1	закрепление отсутствует
329	412329,83	1406234,31	Метод спутниковых геодезических измерений(определений)	Mt=0.1	закрепление отсутствует
330	412330,19	1406234,35	Метод спутниковых геодезических	Mt=0.1	закрепление отсутствует

Раздел 2

Сведения о местоположении границ объекта					
			измерений(определений)		
291	412330,54	1406234,43	Метод спутниковых геодезических измерений(определений)	Mt=0.1	закрепление отсутствует
Контур 11					
331	412453,39	1406320,03	Метод спутниковых геодезических измерений(определений)	Mt=0.1	закрепление отсутствует
332	412453,72	1406320,18	Метод спутниковых геодезических измерений(определений)	Mt=0.1	закрепление отсутствует
333	412454,03	1406320,37	Метод спутниковых геодезических измерений(определений)	Mt=0.1	закрепление отсутствует
334	412454,30	1406320,61	Метод спутниковых геодезических измерений(определений)	Mt=0.1	закрепление отсутствует
335	412454,53	1406320,89	Метод спутниковых геодезических измерений(определений)	Mt=0.1	закрепление отсутствует
336	412454,71	1406321,20	Метод спутниковых геодезических измерений(определений)	Mt=0.1	закрепление отсутствует
337	412454,85	1406321,54	Метод спутниковых геодезических измерений(определений)	Mt=0.1	закрепление отсутствует
338	412454,92	1406321,89	Метод спутниковых геодезических измерений(определений)	Mt=0.1	закрепление отсутствует
339	412454,95	1406322,25	Метод спутниковых геодезических измерений(определений)	Mt=0.1	закрепление отсутствует
340	412454,91	1406322,61	Метод спутниковых геодезических измерений(определений)	Mt=0.1	закрепление отсутствует
341	412454,83	1406322,96	Метод спутниковых геодезических измерений(определений)	Mt=0.1	закрепление отсутствует
342	412454,68	1406323,28	Метод спутниковых геодезических измерений(определений)	Mt=0.1	закрепление отсутствует
343	412454,49	1406323,59	Метод спутниковых геодезических измерений(определений)	Mt=0.1	закрепление отсутствует
344	412454,25	1406323,87	Метод спутниковых геодезических измерений(определений)	Mt=0.1	закрепление отсутствует
345	412453,97	1406324,09	Метод спутниковых геодезических измерений(определений)	Mt=0.1	закрепление отсутствует
346	412453,66	1406324,28	Метод спутниковых геодезических измерений(определений)	Mt=0.1	закрепление отсутствует
347	412453,33	1406324,41	Метод спутниковых геодезических измерений(определений)	Mt=0.1	закрепление отсутствует
348	412452,97	1406324,49	Метод спутниковых геодезических измерений(определений)	Mt=0.1	закрепление отсутствует
349	412452,61	1406324,51	Метод спутниковых геодезических	Mt=0.1	закрепление отсутствует

Раздел 2

Сведения о местоположении границ объекта					
			измерений(определений)		
350	412452,25	1406324,48	Метод спутниковых геодезических измерений(определений)	Mt=0.1	закрепление отсутствует
351	412451,91	1406324,39	Метод спутниковых геодезических измерений(определений)	Mt=0.1	закрепление отсутствует
352	412451,58	1406324,25	Метод спутниковых геодезических измерений(определений)	Mt=0.1	закрепление отсутствует
353	412451,27	1406324,05	Метод спутниковых геодезических измерений(определений)	Mt=0.1	закрепление отсутствует
354	412450,99	1406323,82	Метод спутниковых геодезических измерений(определений)	Mt=0.1	закрепление отсутствует
355	412450,77	1406323,54	Метод спутниковых геодезических измерений(определений)	Mt=0.1	закрепление отсутствует
356	412450,58	1406323,22	Метод спутниковых геодезических измерений(определений)	Mt=0.1	закрепление отсутствует
357	412450,45	1406322,89	Метод спутниковых геодезических измерений(определений)	Mt=0.1	закрепление отсутствует
358	412450,37	1406322,54	Метод спутниковых геодезических измерений(определений)	Mt=0.1	закрепление отсутствует
359	412450,35	1406322,18	Метод спутниковых геодезических измерений(определений)	Mt=0.1	закрепление отсутствует
360	412450,38	1406321,82	Метод спутниковых геодезических измерений(определений)	Mt=0.1	закрепление отсутствует
361	412450,47	1406321,47	Метод спутниковых геодезических измерений(определений)	Mt=0.1	закрепление отсутствует
362	412450,61	1406321,14	Метод спутниковых геодезических измерений(определений)	Mt=0.1	закрепление отсутствует
363	412450,81	1406320,84	Метод спутниковых геодезических измерений(определений)	Mt=0.1	закрепление отсутствует
364	412451,04	1406320,56	Метод спутниковых геодезических измерений(определений)	Mt=0.1	закрепление отсутствует
365	412451,33	1406320,33	Метод спутниковых геодезических измерений(определений)	Mt=0.1	закрепление отсутствует
366	412451,64	1406320,15	Метод спутниковых геодезических измерений(определений)	Mt=0.1	закрепление отсутствует
367	412451,97	1406320,01	Метод спутниковых геодезических измерений(определений)	Mt=0.1	закрепление отсутствует
368	412452,32	1406319,94	Метод спутниковых геодезических измерений(определений)	Mt=0.1	закрепление отсутствует
369	412452,68	1406319,91	Метод спутниковых геодезических измерений(определений)	Mt=0.1	закрепление отсутствует

Раздел 2

Сведения о местоположении границ объекта					
370	412453,04	1406319,95	Метод спутниковых геодезических измерений(определений)	Mt=0.1	закрепление отсутствует
331	412453,39	1406320,03	Метод спутниковых геодезических измерений(определений)	Mt=0.1	закрепление отсутствует
Контур 12					
371	412625,99	1406440,53	Метод спутниковых геодезических измерений(определений)	Mt=0.1	закрепление отсутствует
3776	412626,00	1406440,53	Метод спутниковых геодезических измерений(определений)	Mt=0.1	закрепление отсутствует
372	412626,32	1406440,68	Метод спутниковых геодезических измерений(определений)	Mt=0.1	закрепление отсутствует
373	412626,63	1406440,87	Метод спутниковых геодезических измерений(определений)	Mt=0.1	закрепление отсутствует
374	412626,90	1406441,11	Метод спутниковых геодезических измерений(определений)	Mt=0.1	закрепление отсутствует
375	412627,13	1406441,39	Метод спутниковых геодезических измерений(определений)	Mt=0.1	закрепление отсутствует
376	412627,31	1406441,70	Метод спутниковых геодезических измерений(определений)	Mt=0.1	закрепление отсутствует
377	412627,45	1406442,04	Метод спутниковых геодезических измерений(определений)	Mt=0.1	закрепление отсутствует
378	412627,52	1406442,39	Метод спутниковых геодезических измерений(определений)	Mt=0.1	закрепление отсутствует
379	412627,55	1406442,75	Метод спутниковых геодезических измерений(определений)	Mt=0.1	закрепление отсутствует
380	412627,51	1406443,11	Метод спутниковых геодезических измерений(определений)	Mt=0.1	закрепление отсутствует
381	412627,43	1406443,46	Метод спутниковых геодезических измерений(определений)	Mt=0.1	закрепление отсутствует
382	412627,28	1406443,78	Метод спутниковых геодезических измерений(определений)	Mt=0.1	закрепление отсутствует
383	412627,09	1406444,09	Метод спутниковых геодезических измерений(определений)	Mt=0.1	закрепление отсутствует
384	412626,85	1406444,37	Метод спутниковых геодезических измерений(определений)	Mt=0.1	закрепление отсутствует
385	412626,57	1406444,59	Метод спутниковых геодезических измерений(определений)	Mt=0.1	закрепление отсутствует
386	412626,26	1406444,78	Метод спутниковых геодезических измерений(определений)	Mt=0.1	закрепление отсутствует
387	412625,93	1406444,91	Метод спутниковых геодезических измерений(определений)	Mt=0.1	закрепление отсутствует

Раздел 2

Сведения о местоположении границ объекта					
388	412625,57	1406444,99	Метод спутниковых геодезических измерений(определений)	Mt=0.1	закрепление отсутствует
389	412625,21	1406445,01	Метод спутниковых геодезических измерений(определений)	Mt=0.1	закрепление отсутствует
390	412624,85	1406444,98	Метод спутниковых геодезических измерений(определений)	Mt=0.1	закрепление отсутствует
391	412624,51	1406444,89	Метод спутниковых геодезических измерений(определений)	Mt=0.1	закрепление отсутствует
392	412624,18	1406444,75	Метод спутниковых геодезических измерений(определений)	Mt=0.1	закрепление отсутствует
393	412623,87	1406444,55	Метод спутниковых геодезических измерений(определений)	Mt=0.1	закрепление отсутствует
394	412623,59	1406444,32	Метод спутниковых геодезических измерений(определений)	Mt=0.1	закрепление отсутствует
395	412623,37	1406444,04	Метод спутниковых геодезических измерений(определений)	Mt=0.1	закрепление отсутствует
3777	412623,28	1406443,89	Метод спутниковых геодезических измерений(определений)	Mt=0.1	закрепление отсутствует
396	412623,18	1406443,72	Метод спутниковых геодезических измерений(определений)	Mt=0.1	закрепление отсутствует
397	412623,05	1406443,39	Метод спутниковых геодезических измерений(определений)	Mt=0.1	закрепление отсутствует
398	412622,97	1406443,04	Метод спутниковых геодезических измерений(определений)	Mt=0.1	закрепление отсутствует
399	412622,95	1406442,68	Метод спутниковых геодезических измерений(определений)	Mt=0.1	закрепление отсутствует
400	412622,98	1406442,32	Метод спутниковых геодезических измерений(определений)	Mt=0.1	закрепление отсутствует
401	412623,07	1406441,97	Метод спутниковых геодезических измерений(определений)	Mt=0.1	закрепление отсутствует
402	412623,21	1406441,64	Метод спутниковых геодезических измерений(определений)	Mt=0.1	закрепление отсутствует
403	412623,41	1406441,34	Метод спутниковых геодезических измерений(определений)	Mt=0.1	закрепление отсутствует
404	412623,64	1406441,06	Метод спутниковых геодезических измерений(определений)	Mt=0.1	закрепление отсутствует
405	412623,93	1406440,83	Метод спутниковых геодезических измерений(определений)	Mt=0.1	закрепление отсутствует
406	412624,24	1406440,65	Метод спутниковых геодезических измерений(определений)	Mt=0.1	закрепление отсутствует
407	412624,57	1406440,51	Метод спутниковых	Mt=0.1	закрепление

Раздел 2

Сведения о местоположении границ объекта					
			геодезических измерений(определений)		отсутствует
408	412624,92	1406440,44	Метод спутниковых геодезических измерений(определений)	Mt=0.1	закрепление отсутствует
409	412625,28	1406440,41	Метод спутниковых геодезических измерений(определений)	Mt=0.1	закрепление отсутствует
410	412625,64	1406440,45	Метод спутниковых геодезических измерений(определений)	Mt=0.1	закрепление отсутствует
371	412625,99	1406440,53	Метод спутниковых геодезических измерений(определений)	Mt=0.1	закрепление отсутствует
Контур 13					
411	412797,32	1406559,94	Метод спутниковых геодезических измерений(определений)	Mt=0.1	закрепление отсутствует
412	412797,65	1406560,09	Метод спутниковых геодезических измерений(определений)	Mt=0.1	закрепление отсутствует
413	412797,96	1406560,28	Метод спутниковых геодезических измерений(определений)	Mt=0.1	закрепление отсутствует
414	412798,23	1406560,52	Метод спутниковых геодезических измерений(определений)	Mt=0.1	закрепление отсутствует
415	412798,46	1406560,80	Метод спутниковых геодезических измерений(определений)	Mt=0.1	закрепление отсутствует
416	412798,64	1406561,11	Метод спутниковых геодезических измерений(определений)	Mt=0.1	закрепление отсутствует
417	412798,78	1406561,45	Метод спутниковых геодезических измерений(определений)	Mt=0.1	закрепление отсутствует
418	412798,85	1406561,80	Метод спутниковых геодезических измерений(определений)	Mt=0.1	закрепление отсутствует
419	412798,88	1406562,16	Метод спутниковых геодезических измерений(определений)	Mt=0.1	закрепление отсутствует
420	412798,84	1406562,52	Метод спутниковых геодезических измерений(определений)	Mt=0.1	закрепление отсутствует
421	412798,76	1406562,87	Метод спутниковых геодезических измерений(определений)	Mt=0.1	закрепление отсутствует
422	412798,61	1406563,19	Метод спутниковых геодезических измерений(определений)	Mt=0.1	закрепление отсутствует
423	412798,42	1406563,50	Метод спутниковых геодезических измерений(определений)	Mt=0.1	закрепление отсутствует
424	412798,18	1406563,78	Метод спутниковых геодезических измерений(определений)	Mt=0.1	закрепление отсутствует
425	412797,90	1406564,00	Метод спутниковых геодезических измерений(определений)	Mt=0.1	закрепление отсутствует
426	412797,59	1406564,19	Метод спутниковых	Mt=0.1	закрепление

Раздел 2

Сведения о местоположении границ объекта					
			геодезических измерений(определений)		отсутствует
427	412797,26	1406564,32	Метод спутниковых геодезических измерений(определений)	Mt=0.1	закрепление отсутствует
428	412796,90	1406564,40	Метод спутниковых геодезических измерений(определений)	Mt=0.1	закрепление отсутствует
429	412796,54	1406564,42	Метод спутниковых геодезических измерений(определений)	Mt=0.1	закрепление отсутствует
430	412796,18	1406564,39	Метод спутниковых геодезических измерений(определений)	Mt=0.1	закрепление отсутствует
431	412795,84	1406564,30	Метод спутниковых геодезических измерений(определений)	Mt=0.1	закрепление отсутствует
432	412795,51	1406564,16	Метод спутниковых геодезических измерений(определений)	Mt=0.1	закрепление отсутствует
433	412795,20	1406563,96	Метод спутниковых геодезических измерений(определений)	Mt=0.1	закрепление отсутствует
434	412794,92	1406563,73	Метод спутниковых геодезических измерений(определений)	Mt=0.1	закрепление отсутствует
435	412794,70	1406563,45	Метод спутниковых геодезических измерений(определений)	Mt=0.1	закрепление отсутствует
436	412794,51	1406563,13	Метод спутниковых геодезических измерений(определений)	Mt=0.1	закрепление отсутствует
437	412794,38	1406562,80	Метод спутниковых геодезических измерений(определений)	Mt=0.1	закрепление отсутствует
438	412794,30	1406562,45	Метод спутниковых геодезических измерений(определений)	Mt=0.1	закрепление отсутствует
439	412794,28	1406562,09	Метод спутниковых геодезических измерений(определений)	Mt=0.1	закрепление отсутствует
440	412794,31	1406561,73	Метод спутниковых геодезических измерений(определений)	Mt=0.1	закрепление отсутствует
441	412794,40	1406561,38	Метод спутниковых геодезических измерений(определений)	Mt=0.1	закрепление отсутствует
442	412794,54	1406561,05	Метод спутниковых геодезических измерений(определений)	Mt=0.1	закрепление отсутствует
443	412794,74	1406560,75	Метод спутниковых геодезических измерений(определений)	Mt=0.1	закрепление отсутствует
444	412794,97	1406560,47	Метод спутниковых геодезических измерений(определений)	Mt=0.1	закрепление отсутствует
445	412795,26	1406560,24	Метод спутниковых геодезических измерений(определений)	Mt=0.1	закрепление отсутствует
446	412795,57	1406560,06	Метод спутниковых геодезических измерений(определений)	Mt=0.1	закрепление отсутствует

Раздел 2

Сведения о местоположении границ объекта					
			измерений(определений)		
447	412795,90	1406559,92	Метод спутниковых геодезических измерений(определений)	Mt=0.1	закрепление отсутствует
448	412796,25	1406559,85	Метод спутниковых геодезических измерений(определений)	Mt=0.1	закрепление отсутствует
449	412796,61	1406559,82	Метод спутниковых геодезических измерений(определений)	Mt=0.1	закрепление отсутствует
450	412796,97	1406559,86	Метод спутниковых геодезических измерений(определений)	Mt=0.1	закрепление отсутствует
411	412797,32	1406559,94	Метод спутниковых геодезических измерений(определений)	Mt=0.1	закрепление отсутствует
Контур 14					
451	412966,64	1406678,37	Метод спутниковых геодезических измерений(определений)	Mt=0.1	закрепление отсутствует
452	412966,97	1406678,52	Метод спутниковых геодезических измерений(определений)	Mt=0.1	закрепление отсутствует
453	412967,28	1406678,71	Метод спутниковых геодезических измерений(определений)	Mt=0.1	закрепление отсутствует
454	412967,55	1406678,95	Метод спутниковых геодезических измерений(определений)	Mt=0.1	закрепление отсутствует
455	412967,78	1406679,23	Метод спутниковых геодезических измерений(определений)	Mt=0.1	закрепление отсутствует
456	412967,96	1406679,54	Метод спутниковых геодезических измерений(определений)	Mt=0.1	закрепление отсутствует
457	412968,10	1406679,88	Метод спутниковых геодезических измерений(определений)	Mt=0.1	закрепление отсутствует
458	412968,17	1406680,23	Метод спутниковых геодезических измерений(определений)	Mt=0.1	закрепление отсутствует
459	412968,20	1406680,59	Метод спутниковых геодезических измерений(определений)	Mt=0.1	закрепление отсутствует
460	412968,16	1406680,95	Метод спутниковых геодезических измерений(определений)	Mt=0.1	закрепление отсутствует
461	412968,08	1406681,30	Метод спутниковых геодезических измерений(определений)	Mt=0.1	закрепление отсутствует
462	412967,93	1406681,62	Метод спутниковых геодезических измерений(определений)	Mt=0.1	закрепление отсутствует
463	412967,74	1406681,93	Метод спутниковых геодезических измерений(определений)	Mt=0.1	закрепление отсутствует
464	412967,50	1406682,21	Метод спутниковых геодезических измерений(определений)	Mt=0.1	закрепление отсутствует
465	412967,22	1406682,43	Метод спутниковых геодезических измерений(определений)	Mt=0.1	закрепление отсутствует

Раздел 2

Сведения о местоположении границ объекта					
			измерений(определений)		
466	412966,91	1406682,62	Метод спутниковых геодезических измерений(определений)	Mt=0.1	закрепление отсутствует
467	412966,58	1406682,75	Метод спутниковых геодезических измерений(определений)	Mt=0.1	закрепление отсутствует
468	412966,22	1406682,83	Метод спутниковых геодезических измерений(определений)	Mt=0.1	закрепление отсутствует
469	412965,86	1406682,85	Метод спутниковых геодезических измерений(определений)	Mt=0.1	закрепление отсутствует
470	412965,50	1406682,82	Метод спутниковых геодезических измерений(определений)	Mt=0.1	закрепление отсутствует
471	412965,16	1406682,73	Метод спутниковых геодезических измерений(определений)	Mt=0.1	закрепление отсутствует
472	412964,83	1406682,59	Метод спутниковых геодезических измерений(определений)	Mt=0.1	закрепление отсутствует
473	412964,52	1406682,39	Метод спутниковых геодезических измерений(определений)	Mt=0.1	закрепление отсутствует
474	412964,24	1406682,16	Метод спутниковых геодезических измерений(определений)	Mt=0.1	закрепление отсутствует
475	412964,02	1406681,88	Метод спутниковых геодезических измерений(определений)	Mt=0.1	закрепление отсутствует
476	412963,83	1406681,56	Метод спутниковых геодезических измерений(определений)	Mt=0.1	закрепление отсутствует
477	412963,70	1406681,23	Метод спутниковых геодезических измерений(определений)	Mt=0.1	закрепление отсутствует
478	412963,62	1406680,88	Метод спутниковых геодезических измерений(определений)	Mt=0.1	закрепление отсутствует
479	412963,60	1406680,52	Метод спутниковых геодезических измерений(определений)	Mt=0.1	закрепление отсутствует
480	412963,63	1406680,16	Метод спутниковых геодезических измерений(определений)	Mt=0.1	закрепление отсутствует
481	412963,72	1406679,81	Метод спутниковых геодезических измерений(определений)	Mt=0.1	закрепление отсутствует
482	412963,86	1406679,48	Метод спутниковых геодезических измерений(определений)	Mt=0.1	закрепление отсутствует
483	412964,06	1406679,18	Метод спутниковых геодезических измерений(определений)	Mt=0.1	закрепление отсутствует
484	412964,29	1406678,90	Метод спутниковых геодезических измерений(определений)	Mt=0.1	закрепление отсутствует
485	412964,58	1406678,67	Метод спутниковых геодезических измерений(определений)	Mt=0.1	закрепление отсутствует

Раздел 2

Сведения о местоположении границ объекта					
486	412964,89	1406678,49	Метод спутниковых геодезических измерений(определений)	Mt=0.1	закрепление отсутствует
487	412965,22	1406678,35	Метод спутниковых геодезических измерений(определений)	Mt=0.1	закрепление отсутствует
488	412965,57	1406678,28	Метод спутниковых геодезических измерений(определений)	Mt=0.1	закрепление отсутствует
489	412965,93	1406678,25	Метод спутниковых геодезических измерений(определений)	Mt=0.1	закрепление отсутствует
490	412966,29	1406678,29	Метод спутниковых геодезических измерений(определений)	Mt=0.1	закрепление отсутствует
451	412966,64	1406678,37	Метод спутниковых геодезических измерений(определений)	Mt=0.1	закрепление отсутствует
Контур 15					
491	413146,17	1406803,46	Метод спутниковых геодезических измерений(определений)	Mt=0.1	закрепление отсутствует
492	413146,50	1406803,61	Метод спутниковых геодезических измерений(определений)	Mt=0.1	закрепление отсутствует
493	413146,81	1406803,80	Метод спутниковых геодезических измерений(определений)	Mt=0.1	закрепление отсутствует
494	413147,08	1406804,04	Метод спутниковых геодезических измерений(определений)	Mt=0.1	закрепление отсутствует
495	413147,31	1406804,32	Метод спутниковых геодезических измерений(определений)	Mt=0.1	закрепление отсутствует
496	413147,49	1406804,63	Метод спутниковых геодезических измерений(определений)	Mt=0.1	закрепление отсутствует
497	413147,63	1406804,97	Метод спутниковых геодезических измерений(определений)	Mt=0.1	закрепление отсутствует
498	413147,70	1406805,32	Метод спутниковых геодезических измерений(определений)	Mt=0.1	закрепление отсутствует
499	413147,73	1406805,68	Метод спутниковых геодезических измерений(определений)	Mt=0.1	закрепление отсутствует
500	413147,69	1406806,04	Метод спутниковых геодезических измерений(определений)	Mt=0.1	закрепление отсутствует
501	413147,61	1406806,39	Метод спутниковых геодезических измерений(определений)	Mt=0.1	закрепление отсутствует
502	413147,46	1406806,71	Метод спутниковых геодезических измерений(определений)	Mt=0.1	закрепление отсутствует
503	413147,27	1406807,02	Метод спутниковых геодезических измерений(определений)	Mt=0.1	закрепление отсутствует
504	413147,03	1406807,30	Метод спутниковых геодезических измерений(определений)	Mt=0.1	закрепление отсутствует

Раздел 2

Сведения о местоположении границ объекта					
505	413146,75	1406807,52	Метод спутниковых геодезических измерений(определений)	Mt=0.1	закрепление отсутствует
506	413146,44	1406807,71	Метод спутниковых геодезических измерений(определений)	Mt=0.1	закрепление отсутствует
507	413146,11	1406807,84	Метод спутниковых геодезических измерений(определений)	Mt=0.1	закрепление отсутствует
508	413145,75	1406807,92	Метод спутниковых геодезических измерений(определений)	Mt=0.1	закрепление отсутствует
509	413145,39	1406807,94	Метод спутниковых геодезических измерений(определений)	Mt=0.1	закрепление отсутствует
510	413145,03	1406807,91	Метод спутниковых геодезических измерений(определений)	Mt=0.1	закрепление отсутствует
511	413144,69	1406807,82	Метод спутниковых геодезических измерений(определений)	Mt=0.1	закрепление отсутствует
512	413144,36	1406807,68	Метод спутниковых геодезических измерений(определений)	Mt=0.1	закрепление отсутствует
513	413144,05	1406807,48	Метод спутниковых геодезических измерений(определений)	Mt=0.1	закрепление отсутствует
514	413143,77	1406807,25	Метод спутниковых геодезических измерений(определений)	Mt=0.1	закрепление отсутствует
515	413143,55	1406806,97	Метод спутниковых геодезических измерений(определений)	Mt=0.1	закрепление отсутствует
516	413143,36	1406806,65	Метод спутниковых геодезических измерений(определений)	Mt=0.1	закрепление отсутствует
517	413143,23	1406806,32	Метод спутниковых геодезических измерений(определений)	Mt=0.1	закрепление отсутствует
518	413143,15	1406805,97	Метод спутниковых геодезических измерений(определений)	Mt=0.1	закрепление отсутствует
519	413143,13	1406805,61	Метод спутниковых геодезических измерений(определений)	Mt=0.1	закрепление отсутствует
520	413143,16	1406805,25	Метод спутниковых геодезических измерений(определений)	Mt=0.1	закрепление отсутствует
521	413143,25	1406804,90	Метод спутниковых геодезических измерений(определений)	Mt=0.1	закрепление отсутствует
522	413143,39	1406804,57	Метод спутниковых геодезических измерений(определений)	Mt=0.1	закрепление отсутствует
523	413143,59	1406804,27	Метод спутниковых геодезических измерений(определений)	Mt=0.1	закрепление отсутствует
524	413143,82	1406803,99	Метод спутниковых геодезических измерений(определений)	Mt=0.1	закрепление отсутствует
525	413144,11	1406803,76	Метод спутниковых	Mt=0.1	закрепление

Раздел 2

Сведения о местоположении границ объекта					
			геодезических измерений(определений)		отсутствует
526	413144,42	1406803,58	Метод спутниковых геодезических измерений(определений)	Mt=0.1	закрепление отсутствует
527	413144,75	1406803,44	Метод спутниковых геодезических измерений(определений)	Mt=0.1	закрепление отсутствует
528	413145,10	1406803,37	Метод спутниковых геодезических измерений(определений)	Mt=0.1	закрепление отсутствует
529	413145,46	1406803,34	Метод спутниковых геодезических измерений(определений)	Mt=0.1	закрепление отсутствует
530	413145,82	1406803,38	Метод спутниковых геодезических измерений(определений)	Mt=0.1	закрепление отсутствует
491	413146,17	1406803,46	Метод спутниковых геодезических измерений(определений)	Mt=0.1	закрепление отсутствует
Контур 16					
531	413308,06	1406915,44	Метод спутниковых геодезических измерений(определений)	Mt=0.1	закрепление отсутствует
532	413317,95	1406925,41	Метод спутниковых геодезических измерений(определений)	Mt=0.1	закрепление отсутствует
533	413318,02	1406927,40	Метод спутниковых геодезических измерений(определений)	Mt=0.1	закрепление отсутствует
534	413316,67	1406928,40	Метод спутниковых геодезических измерений(определений)	Mt=0.1	закрепление отсутствует
535	413295,78	1406923,84	Метод спутниковых геодезических измерений(определений)	Mt=0.1	закрепление отсутствует
536	413294,35	1406922,38	Метод спутниковых геодезических измерений(определений)	Mt=0.1	закрепление отсутствует
537	413295,07	1406920,17	Метод спутниковых геодезических измерений(определений)	Mt=0.1	закрепление отсутствует
531	413308,06	1406915,44	Метод спутниковых геодезических измерений(определений)	Mt=0.1	закрепление отсутствует
Контур 17					
538	413490,11	1406928,25	Метод спутниковых геодезических измерений(определений)	Mt=0.1	закрепление отсутствует
539	413490,44	1406928,40	Метод спутниковых геодезических измерений(определений)	Mt=0.1	закрепление отсутствует
540	413490,75	1406928,59	Метод спутниковых геодезических измерений(определений)	Mt=0.1	закрепление отсутствует
541	413491,02	1406928,83	Метод спутниковых геодезических измерений(определений)	Mt=0.1	закрепление отсутствует
542	413491,25	1406929,11	Метод спутниковых геодезических измерений(определений)	Mt=0.1	закрепление отсутствует

Раздел 2

Сведения о местоположении границ объекта					
543	413491,43	1406929,42	Метод спутниковых геодезических измерений(определений)	Mt=0.1	закрепление отсутствует
544	413491,57	1406929,76	Метод спутниковых геодезических измерений(определений)	Mt=0.1	закрепление отсутствует
545	413491,64	1406930,11	Метод спутниковых геодезических измерений(определений)	Mt=0.1	закрепление отсутствует
546	413491,67	1406930,47	Метод спутниковых геодезических измерений(определений)	Mt=0.1	закрепление отсутствует
547	413491,63	1406930,83	Метод спутниковых геодезических измерений(определений)	Mt=0.1	закрепление отсутствует
548	413491,55	1406931,18	Метод спутниковых геодезических измерений(определений)	Mt=0.1	закрепление отсутствует
549	413491,40	1406931,50	Метод спутниковых геодезических измерений(определений)	Mt=0.1	закрепление отсутствует
550	413491,21	1406931,81	Метод спутниковых геодезических измерений(определений)	Mt=0.1	закрепление отсутствует
551	413490,97	1406932,09	Метод спутниковых геодезических измерений(определений)	Mt=0.1	закрепление отсутствует
552	413490,69	1406932,31	Метод спутниковых геодезических измерений(определений)	Mt=0.1	закрепление отсутствует
553	413490,38	1406932,50	Метод спутниковых геодезических измерений(определений)	Mt=0.1	закрепление отсутствует
554	413490,05	1406932,63	Метод спутниковых геодезических измерений(определений)	Mt=0.1	закрепление отсутствует
555	413489,69	1406932,71	Метод спутниковых геодезических измерений(определений)	Mt=0.1	закрепление отсутствует
556	413489,33	1406932,73	Метод спутниковых геодезических измерений(определений)	Mt=0.1	закрепление отсутствует
557	413488,97	1406932,70	Метод спутниковых геодезических измерений(определений)	Mt=0.1	закрепление отсутствует
558	413488,63	1406932,61	Метод спутниковых геодезических измерений(определений)	Mt=0.1	закрепление отсутствует
559	413488,30	1406932,47	Метод спутниковых геодезических измерений(определений)	Mt=0.1	закрепление отсутствует
560	413487,99	1406932,27	Метод спутниковых геодезических измерений(определений)	Mt=0.1	закрепление отсутствует
561	413487,71	1406932,04	Метод спутниковых геодезических измерений(определений)	Mt=0.1	закрепление отсутствует
562	413487,49	1406931,76	Метод спутниковых геодезических измерений(определений)	Mt=0.1	закрепление отсутствует
563	413487,30	1406931,44	Метод спутниковых	Mt=0.1	закрепление

Раздел 2

Сведения о местоположении границ объекта					
			геодезических измерений(определений)		отсутствует
564	413487,17	1406931,11	Метод спутниковых геодезических измерений(определений)	Mt=0.1	закрепление отсутствует
565	413487,09	1406930,76	Метод спутниковых геодезических измерений(определений)	Mt=0.1	закрепление отсутствует
566	413487,07	1406930,40	Метод спутниковых геодезических измерений(определений)	Mt=0.1	закрепление отсутствует
567	413487,10	1406930,04	Метод спутниковых геодезических измерений(определений)	Mt=0.1	закрепление отсутствует
568	413487,19	1406929,69	Метод спутниковых геодезических измерений(определений)	Mt=0.1	закрепление отсутствует
569	413487,33	1406929,36	Метод спутниковых геодезических измерений(определений)	Mt=0.1	закрепление отсутствует
570	413487,53	1406929,06	Метод спутниковых геодезических измерений(определений)	Mt=0.1	закрепление отсутствует
571	413487,76	1406928,78	Метод спутниковых геодезических измерений(определений)	Mt=0.1	закрепление отсутствует
572	413488,05	1406928,55	Метод спутниковых геодезических измерений(определений)	Mt=0.1	закрепление отсутствует
573	413488,36	1406928,37	Метод спутниковых геодезических измерений(определений)	Mt=0.1	закрепление отсутствует
574	413488,69	1406928,23	Метод спутниковых геодезических измерений(определений)	Mt=0.1	закрепление отсутствует
575	413489,04	1406928,16	Метод спутниковых геодезических измерений(определений)	Mt=0.1	закрепление отсутствует
576	413489,40	1406928,13	Метод спутниковых геодезических измерений(определений)	Mt=0.1	закрепление отсутствует
577	413489,76	1406928,17	Метод спутниковых геодезических измерений(определений)	Mt=0.1	закрепление отсутствует
538	413490,11	1406928,25	Метод спутниковых геодезических измерений(определений)	Mt=0.1	закрепление отсутствует
Контур 18					
578	413677,86	1406940,54	Метод спутниковых геодезических измерений(определений)	Mt=0.1	закрепление отсутствует
579	413678,19	1406940,69	Метод спутниковых геодезических измерений(определений)	Mt=0.1	закрепление отсутствует
580	413678,50	1406940,88	Метод спутниковых геодезических измерений(определений)	Mt=0.1	закрепление отсутствует
581	413678,77	1406941,12	Метод спутниковых геодезических измерений(определений)	Mt=0.1	закрепление отсутствует
582	413679,00	1406941,40	Метод спутниковых	Mt=0.1	закрепление

Раздел 2

Сведения о местоположении границ объекта					
			геодезических измерений(определений)		отсутствует
583	413679,18	1406941,71	Метод спутниковых геодезических измерений(определений)	Mt=0.1	закрепление отсутствует
584	413679,32	1406942,05	Метод спутниковых геодезических измерений(определений)	Mt=0.1	закрепление отсутствует
585	413679,39	1406942,40	Метод спутниковых геодезических измерений(определений)	Mt=0.1	закрепление отсутствует
586	413679,42	1406942,76	Метод спутниковых геодезических измерений(определений)	Mt=0.1	закрепление отсутствует
587	413679,38	1406943,12	Метод спутниковых геодезических измерений(определений)	Mt=0.1	закрепление отсутствует
588	413679,30	1406943,47	Метод спутниковых геодезических измерений(определений)	Mt=0.1	закрепление отсутствует
589	413679,15	1406943,79	Метод спутниковых геодезических измерений(определений)	Mt=0.1	закрепление отсутствует
590	413678,96	1406944,10	Метод спутниковых геодезических измерений(определений)	Mt=0.1	закрепление отсутствует
591	413678,72	1406944,38	Метод спутниковых геодезических измерений(определений)	Mt=0.1	закрепление отсутствует
592	413678,44	1406944,60	Метод спутниковых геодезических измерений(определений)	Mt=0.1	закрепление отсутствует
593	413678,13	1406944,79	Метод спутниковых геодезических измерений(определений)	Mt=0.1	закрепление отсутствует
594	413677,80	1406944,92	Метод спутниковых геодезических измерений(определений)	Mt=0.1	закрепление отсутствует
595	413677,44	1406945,00	Метод спутниковых геодезических измерений(определений)	Mt=0.1	закрепление отсутствует
596	413677,08	1406945,02	Метод спутниковых геодезических измерений(определений)	Mt=0.1	закрепление отсутствует
597	413676,72	1406944,99	Метод спутниковых геодезических измерений(определений)	Mt=0.1	закрепление отсутствует
598	413676,38	1406944,90	Метод спутниковых геодезических измерений(определений)	Mt=0.1	закрепление отсутствует
599	413676,05	1406944,76	Метод спутниковых геодезических измерений(определений)	Mt=0.1	закрепление отсутствует
600	413675,74	1406944,56	Метод спутниковых геодезических измерений(определений)	Mt=0.1	закрепление отсутствует
601	413675,46	1406944,33	Метод спутниковых геодезических измерений(определений)	Mt=0.1	закрепление отсутствует
602	413675,24	1406944,05	Метод спутниковых геодезических измерений(определений)	Mt=0.1	закрепление отсутствует

Раздел 2

Сведения о местоположении границ объекта					
			измерений(определений)		
603	413675,05	1406943,73	Метод спутниковых геодезических измерений(определений)	Mt=0.1	закрепление отсутствует
604	413674,92	1406943,40	Метод спутниковых геодезических измерений(определений)	Mt=0.1	закрепление отсутствует
605	413674,84	1406943,05	Метод спутниковых геодезических измерений(определений)	Mt=0.1	закрепление отсутствует
606	413674,82	1406942,69	Метод спутниковых геодезических измерений(определений)	Mt=0.1	закрепление отсутствует
607	413674,85	1406942,33	Метод спутниковых геодезических измерений(определений)	Mt=0.1	закрепление отсутствует
608	413674,94	1406941,98	Метод спутниковых геодезических измерений(определений)	Mt=0.1	закрепление отсутствует
609	413675,08	1406941,65	Метод спутниковых геодезических измерений(определений)	Mt=0.1	закрепление отсутствует
610	413675,28	1406941,35	Метод спутниковых геодезических измерений(определений)	Mt=0.1	закрепление отсутствует
611	413675,51	1406941,07	Метод спутниковых геодезических измерений(определений)	Mt=0.1	закрепление отсутствует
612	413675,80	1406940,84	Метод спутниковых геодезических измерений(определений)	Mt=0.1	закрепление отсутствует
613	413676,11	1406940,66	Метод спутниковых геодезических измерений(определений)	Mt=0.1	закрепление отсутствует
614	413676,44	1406940,52	Метод спутниковых геодезических измерений(определений)	Mt=0.1	закрепление отсутствует
615	413676,79	1406940,45	Метод спутниковых геодезических измерений(определений)	Mt=0.1	закрепление отсутствует
616	413677,15	1406940,42	Метод спутниковых геодезических измерений(определений)	Mt=0.1	закрепление отсутствует
617	413677,51	1406940,46	Метод спутниковых геодезических измерений(определений)	Mt=0.1	закрепление отсутствует
578	413677,86	1406940,54	Метод спутниковых геодезических измерений(определений)	Mt=0.1	закрепление отсутствует
Контур 19					
618	413867,72	1406953,55	Метод спутниковых геодезических измерений(определений)	Mt=0.1	закрепление отсутствует
619	413868,05	1406953,70	Метод спутниковых геодезических измерений(определений)	Mt=0.1	закрепление отсутствует
620	413868,36	1406953,89	Метод спутниковых геодезических измерений(определений)	Mt=0.1	закрепление отсутствует
621	413868,63	1406954,13	Метод спутниковых геодезических измерений(определений)	Mt=0.1	закрепление отсутствует

Раздел 2

Сведения о местоположении границ объекта					
			измерений(определений)		
622	413868,86	1406954,41	Метод спутниковых геодезических измерений(определений)	Mt=0.1	закрепление отсутствует
623	413869,04	1406954,72	Метод спутниковых геодезических измерений(определений)	Mt=0.1	закрепление отсутствует
624	413869,18	1406955,06	Метод спутниковых геодезических измерений(определений)	Mt=0.1	закрепление отсутствует
625	413869,25	1406955,41	Метод спутниковых геодезических измерений(определений)	Mt=0.1	закрепление отсутствует
626	413869,28	1406955,77	Метод спутниковых геодезических измерений(определений)	Mt=0.1	закрепление отсутствует
627	413869,24	1406956,13	Метод спутниковых геодезических измерений(определений)	Mt=0.1	закрепление отсутствует
628	413869,16	1406956,48	Метод спутниковых геодезических измерений(определений)	Mt=0.1	закрепление отсутствует
629	413869,01	1406956,80	Метод спутниковых геодезических измерений(определений)	Mt=0.1	закрепление отсутствует
630	413868,82	1406957,11	Метод спутниковых геодезических измерений(определений)	Mt=0.1	закрепление отсутствует
631	413868,58	1406957,39	Метод спутниковых геодезических измерений(определений)	Mt=0.1	закрепление отсутствует
632	413868,30	1406957,61	Метод спутниковых геодезических измерений(определений)	Mt=0.1	закрепление отсутствует
633	413867,99	1406957,80	Метод спутниковых геодезических измерений(определений)	Mt=0.1	закрепление отсутствует
634	413867,66	1406957,93	Метод спутниковых геодезических измерений(определений)	Mt=0.1	закрепление отсутствует
635	413867,30	1406958,01	Метод спутниковых геодезических измерений(определений)	Mt=0.1	закрепление отсутствует
636	413866,94	1406958,03	Метод спутниковых геодезических измерений(определений)	Mt=0.1	закрепление отсутствует
637	413866,58	1406958,00	Метод спутниковых геодезических измерений(определений)	Mt=0.1	закрепление отсутствует
638	413866,24	1406957,91	Метод спутниковых геодезических измерений(определений)	Mt=0.1	закрепление отсутствует
639	413865,91	1406957,77	Метод спутниковых геодезических измерений(определений)	Mt=0.1	закрепление отсутствует
640	413865,60	1406957,57	Метод спутниковых геодезических измерений(определений)	Mt=0.1	закрепление отсутствует
641	413865,32	1406957,34	Метод спутниковых геодезических измерений(определений)	Mt=0.1	закрепление отсутствует

Раздел 2

Сведения о местоположении границ объекта					
642	413865,10	1406957,06	Метод спутниковых геодезических измерений(определений)	Mt=0.1	закрепление отсутствует
643	413864,91	1406956,74	Метод спутниковых геодезических измерений(определений)	Mt=0.1	закрепление отсутствует
644	413864,78	1406956,41	Метод спутниковых геодезических измерений(определений)	Mt=0.1	закрепление отсутствует
645	413864,70	1406956,06	Метод спутниковых геодезических измерений(определений)	Mt=0.1	закрепление отсутствует
646	413864,68	1406955,70	Метод спутниковых геодезических измерений(определений)	Mt=0.1	закрепление отсутствует
647	413864,71	1406955,34	Метод спутниковых геодезических измерений(определений)	Mt=0.1	закрепление отсутствует
648	413864,80	1406954,99	Метод спутниковых геодезических измерений(определений)	Mt=0.1	закрепление отсутствует
649	413864,94	1406954,66	Метод спутниковых геодезических измерений(определений)	Mt=0.1	закрепление отсутствует
650	413865,14	1406954,36	Метод спутниковых геодезических измерений(определений)	Mt=0.1	закрепление отсутствует
651	413865,37	1406954,08	Метод спутниковых геодезических измерений(определений)	Mt=0.1	закрепление отсутствует
652	413865,66	1406953,85	Метод спутниковых геодезических измерений(определений)	Mt=0.1	закрепление отсутствует
653	413865,97	1406953,67	Метод спутниковых геодезических измерений(определений)	Mt=0.1	закрепление отсутствует
654	413866,30	1406953,53	Метод спутниковых геодезических измерений(определений)	Mt=0.1	закрепление отсутствует
655	413866,65	1406953,46	Метод спутниковых геодезических измерений(определений)	Mt=0.1	закрепление отсутствует
656	413867,01	1406953,43	Метод спутниковых геодезических измерений(определений)	Mt=0.1	закрепление отсутствует
657	413867,37	1406953,47	Метод спутниковых геодезических измерений(определений)	Mt=0.1	закрепление отсутствует
618	413867,72	1406953,55	Метод спутниковых геодезических измерений(определений)	Mt=0.1	закрепление отсутствует
Контур 20					
658	414055,22	1406965,85	Метод спутниковых геодезических измерений(определений)	Mt=0.1	закрепление отсутствует
659	414055,55	1406966,00	Метод спутниковых геодезических измерений(определений)	Mt=0.1	закрепление отсутствует
660	414055,86	1406966,19	Метод спутниковых геодезических измерений(определений)	Mt=0.1	закрепление отсутствует

Раздел 2

Сведения о местоположении границ объекта					
661	414056,13	1406966,43	Метод спутниковых геодезических измерений(определений)	Mt=0.1	закрепление отсутствует
662	414056,36	1406966,71	Метод спутниковых геодезических измерений(определений)	Mt=0.1	закрепление отсутствует
663	414056,54	1406967,02	Метод спутниковых геодезических измерений(определений)	Mt=0.1	закрепление отсутствует
664	414056,68	1406967,36	Метод спутниковых геодезических измерений(определений)	Mt=0.1	закрепление отсутствует
665	414056,75	1406967,71	Метод спутниковых геодезических измерений(определений)	Mt=0.1	закрепление отсутствует
666	414056,78	1406968,07	Метод спутниковых геодезических измерений(определений)	Mt=0.1	закрепление отсутствует
667	414056,74	1406968,43	Метод спутниковых геодезических измерений(определений)	Mt=0.1	закрепление отсутствует
668	414056,66	1406968,78	Метод спутниковых геодезических измерений(определений)	Mt=0.1	закрепление отсутствует
669	414056,51	1406969,10	Метод спутниковых геодезических измерений(определений)	Mt=0.1	закрепление отсутствует
670	414056,32	1406969,41	Метод спутниковых геодезических измерений(определений)	Mt=0.1	закрепление отсутствует
671	414056,08	1406969,69	Метод спутниковых геодезических измерений(определений)	Mt=0.1	закрепление отсутствует
672	414055,80	1406969,91	Метод спутниковых геодезических измерений(определений)	Mt=0.1	закрепление отсутствует
673	414055,49	1406970,10	Метод спутниковых геодезических измерений(определений)	Mt=0.1	закрепление отсутствует
674	414055,16	1406970,23	Метод спутниковых геодезических измерений(определений)	Mt=0.1	закрепление отсутствует
675	414054,80	1406970,31	Метод спутниковых геодезических измерений(определений)	Mt=0.1	закрепление отсутствует
676	414054,44	1406970,33	Метод спутниковых геодезических измерений(определений)	Mt=0.1	закрепление отсутствует
677	414054,08	1406970,30	Метод спутниковых геодезических измерений(определений)	Mt=0.1	закрепление отсутствует
678	414053,74	1406970,21	Метод спутниковых геодезических измерений(определений)	Mt=0.1	закрепление отсутствует
679	414053,41	1406970,07	Метод спутниковых геодезических измерений(определений)	Mt=0.1	закрепление отсутствует
680	414053,10	1406969,87	Метод спутниковых геодезических измерений(определений)	Mt=0.1	закрепление отсутствует
681	414052,82	1406969,64	Метод спутниковых	Mt=0.1	закрепление

Раздел 2

Сведения о местоположении границ объекта					
			геодезических измерений(определений)		отсутствует
682	414052,60	1406969,36	Метод спутниковых геодезических измерений(определений)	Mt=0.1	закрепление отсутствует
683	414052,41	1406969,04	Метод спутниковых геодезических измерений(определений)	Mt=0.1	закрепление отсутствует
684	414052,28	1406968,71	Метод спутниковых геодезических измерений(определений)	Mt=0.1	закрепление отсутствует
685	414052,20	1406968,36	Метод спутниковых геодезических измерений(определений)	Mt=0.1	закрепление отсутствует
686	414052,18	1406968,00	Метод спутниковых геодезических измерений(определений)	Mt=0.1	закрепление отсутствует
687	414052,21	1406967,64	Метод спутниковых геодезических измерений(определений)	Mt=0.1	закрепление отсутствует
688	414052,30	1406967,29	Метод спутниковых геодезических измерений(определений)	Mt=0.1	закрепление отсутствует
689	414052,44	1406966,96	Метод спутниковых геодезических измерений(определений)	Mt=0.1	закрепление отсутствует
690	414052,64	1406966,66	Метод спутниковых геодезических измерений(определений)	Mt=0.1	закрепление отсутствует
691	414052,87	1406966,38	Метод спутниковых геодезических измерений(определений)	Mt=0.1	закрепление отсутствует
692	414053,16	1406966,15	Метод спутниковых геодезических измерений(определений)	Mt=0.1	закрепление отсутствует
693	414053,47	1406965,97	Метод спутниковых геодезических измерений(определений)	Mt=0.1	закрепление отсутствует
694	414053,80	1406965,83	Метод спутниковых геодезических измерений(определений)	Mt=0.1	закрепление отсутствует
695	414054,15	1406965,76	Метод спутниковых геодезических измерений(определений)	Mt=0.1	закрепление отсутствует
696	414054,51	1406965,73	Метод спутниковых геодезических измерений(определений)	Mt=0.1	закрепление отсутствует
697	414054,87	1406965,77	Метод спутниковых геодезических измерений(определений)	Mt=0.1	закрепление отсутствует
658	414055,22	1406965,85	Метод спутниковых геодезических измерений(определений)	Mt=0.1	закрепление отсутствует
Контур 21					
698	414246,38	1406978,73	Метод спутниковых геодезических измерений(определений)	Mt=0.1	закрепление отсутствует
699	414246,71	1406978,88	Метод спутниковых геодезических измерений(определений)	Mt=0.1	закрепление отсутствует
700	414247,02	1406979,07	Метод спутниковых	Mt=0.1	закрепление

Раздел 2

Сведения о местоположении границ объекта					
			геодезических измерений(определений)		отсутствует
701	414247,29	1406979,31	Метод спутниковых геодезических измерений(определений)	Mt=0.1	закрепление отсутствует
702	414247,52	1406979,59	Метод спутниковых геодезических измерений(определений)	Mt=0.1	закрепление отсутствует
703	414247,70	1406979,90	Метод спутниковых геодезических измерений(определений)	Mt=0.1	закрепление отсутствует
704	414247,84	1406980,24	Метод спутниковых геодезических измерений(определений)	Mt=0.1	закрепление отсутствует
705	414247,91	1406980,59	Метод спутниковых геодезических измерений(определений)	Mt=0.1	закрепление отсутствует
706	414247,94	1406980,95	Метод спутниковых геодезических измерений(определений)	Mt=0.1	закрепление отсутствует
707	414247,90	1406981,31	Метод спутниковых геодезических измерений(определений)	Mt=0.1	закрепление отсутствует
708	414247,82	1406981,66	Метод спутниковых геодезических измерений(определений)	Mt=0.1	закрепление отсутствует
709	414247,67	1406981,98	Метод спутниковых геодезических измерений(определений)	Mt=0.1	закрепление отсутствует
710	414247,48	1406982,29	Метод спутниковых геодезических измерений(определений)	Mt=0.1	закрепление отсутствует
711	414247,24	1406982,57	Метод спутниковых геодезических измерений(определений)	Mt=0.1	закрепление отсутствует
712	414246,96	1406982,79	Метод спутниковых геодезических измерений(определений)	Mt=0.1	закрепление отсутствует
713	414246,65	1406982,98	Метод спутниковых геодезических измерений(определений)	Mt=0.1	закрепление отсутствует
714	414246,32	1406983,11	Метод спутниковых геодезических измерений(определений)	Mt=0.1	закрепление отсутствует
715	414245,96	1406983,19	Метод спутниковых геодезических измерений(определений)	Mt=0.1	закрепление отсутствует
716	414245,60	1406983,21	Метод спутниковых геодезических измерений(определений)	Mt=0.1	закрепление отсутствует
717	414245,24	1406983,18	Метод спутниковых геодезических измерений(определений)	Mt=0.1	закрепление отсутствует
718	414244,90	1406983,09	Метод спутниковых геодезических измерений(определений)	Mt=0.1	закрепление отсутствует
719	414244,57	1406982,95	Метод спутниковых геодезических измерений(определений)	Mt=0.1	закрепление отсутствует
720	414244,26	1406982,75	Метод спутниковых геодезических	Mt=0.1	закрепление отсутствует

Раздел 2

Сведения о местоположении границ объекта					
			измерений(определений)		
721	414243,98	1406982,52	Метод спутниковых геодезических измерений(определений)	Mt=0.1	закрепление отсутствует
722	414243,76	1406982,24	Метод спутниковых геодезических измерений(определений)	Mt=0.1	закрепление отсутствует
723	414243,57	1406981,92	Метод спутниковых геодезических измерений(определений)	Mt=0.1	закрепление отсутствует
724	414243,44	1406981,59	Метод спутниковых геодезических измерений(определений)	Mt=0.1	закрепление отсутствует
725	414243,36	1406981,24	Метод спутниковых геодезических измерений(определений)	Mt=0.1	закрепление отсутствует
726	414243,34	1406980,88	Метод спутниковых геодезических измерений(определений)	Mt=0.1	закрепление отсутствует
727	414243,37	1406980,52	Метод спутниковых геодезических измерений(определений)	Mt=0.1	закрепление отсутствует
728	414243,46	1406980,17	Метод спутниковых геодезических измерений(определений)	Mt=0.1	закрепление отсутствует
729	414243,60	1406979,84	Метод спутниковых геодезических измерений(определений)	Mt=0.1	закрепление отсутствует
730	414243,80	1406979,54	Метод спутниковых геодезических измерений(определений)	Mt=0.1	закрепление отсутствует
731	414244,03	1406979,26	Метод спутниковых геодезических измерений(определений)	Mt=0.1	закрепление отсутствует
732	414244,32	1406979,03	Метод спутниковых геодезических измерений(определений)	Mt=0.1	закрепление отсутствует
733	414244,63	1406978,85	Метод спутниковых геодезических измерений(определений)	Mt=0.1	закрепление отсутствует
734	414244,96	1406978,71	Метод спутниковых геодезических измерений(определений)	Mt=0.1	закрепление отсутствует
735	414245,31	1406978,64	Метод спутниковых геодезических измерений(определений)	Mt=0.1	закрепление отсутствует
736	414245,67	1406978,61	Метод спутниковых геодезических измерений(определений)	Mt=0.1	закрепление отсутствует
737	414246,03	1406978,65	Метод спутниковых геодезических измерений(определений)	Mt=0.1	закрепление отсутствует
698	414246,38	1406978,73	Метод спутниковых геодезических измерений(определений)	Mt=0.1	закрепление отсутствует
Контур 22					
738	414439,34	1406991,36	Метод спутниковых геодезических измерений(определений)	Mt=0.1	закрепление отсутствует
739	414439,67	1406991,51	Метод спутниковых геодезических	Mt=0.1	закрепление отсутствует

Раздел 2

Сведения о местоположении границ объекта					
			измерений(определений)		
740	414439,98	1406991,70	Метод спутниковых геодезических измерений(определений)	Mt=0.1	закрепление отсутствует
741	414440,25	1406991,94	Метод спутниковых геодезических измерений(определений)	Mt=0.1	закрепление отсутствует
742	414440,48	1406992,22	Метод спутниковых геодезических измерений(определений)	Mt=0.1	закрепление отсутствует
743	414440,66	1406992,53	Метод спутниковых геодезических измерений(определений)	Mt=0.1	закрепление отсутствует
744	414440,80	1406992,87	Метод спутниковых геодезических измерений(определений)	Mt=0.1	закрепление отсутствует
745	414440,87	1406993,22	Метод спутниковых геодезических измерений(определений)	Mt=0.1	закрепление отсутствует
746	414440,90	1406993,58	Метод спутниковых геодезических измерений(определений)	Mt=0.1	закрепление отсутствует
747	414440,86	1406993,94	Метод спутниковых геодезических измерений(определений)	Mt=0.1	закрепление отсутствует
748	414440,78	1406994,29	Метод спутниковых геодезических измерений(определений)	Mt=0.1	закрепление отсутствует
749	414440,63	1406994,61	Метод спутниковых геодезических измерений(определений)	Mt=0.1	закрепление отсутствует
750	414440,44	1406994,92	Метод спутниковых геодезических измерений(определений)	Mt=0.1	закрепление отсутствует
751	414440,20	1406995,20	Метод спутниковых геодезических измерений(определений)	Mt=0.1	закрепление отсутствует
752	414439,92	1406995,42	Метод спутниковых геодезических измерений(определений)	Mt=0.1	закрепление отсутствует
753	414439,61	1406995,61	Метод спутниковых геодезических измерений(определений)	Mt=0.1	закрепление отсутствует
754	414439,28	1406995,74	Метод спутниковых геодезических измерений(определений)	Mt=0.1	закрепление отсутствует
755	414438,92	1406995,82	Метод спутниковых геодезических измерений(определений)	Mt=0.1	закрепление отсутствует
756	414438,56	1406995,84	Метод спутниковых геодезических измерений(определений)	Mt=0.1	закрепление отсутствует
757	414438,20	1406995,81	Метод спутниковых геодезических измерений(определений)	Mt=0.1	закрепление отсутствует
758	414437,86	1406995,72	Метод спутниковых геодезических измерений(определений)	Mt=0.1	закрепление отсутствует
759	414437,53	1406995,58	Метод спутниковых геодезических измерений(определений)	Mt=0.1	закрепление отсутствует

Раздел 2

Сведения о местоположении границ объекта					
760	414437,22	1406995,38	Метод спутниковых геодезических измерений(определений)	Mt=0.1	закрепление отсутствует
761	414436,94	1406995,15	Метод спутниковых геодезических измерений(определений)	Mt=0.1	закрепление отсутствует
762	414436,72	1406994,87	Метод спутниковых геодезических измерений(определений)	Mt=0.1	закрепление отсутствует
763	414436,53	1406994,55	Метод спутниковых геодезических измерений(определений)	Mt=0.1	закрепление отсутствует
764	414436,40	1406994,22	Метод спутниковых геодезических измерений(определений)	Mt=0.1	закрепление отсутствует
765	414436,32	1406993,87	Метод спутниковых геодезических измерений(определений)	Mt=0.1	закрепление отсутствует
766	414436,30	1406993,51	Метод спутниковых геодезических измерений(определений)	Mt=0.1	закрепление отсутствует
767	414436,33	1406993,15	Метод спутниковых геодезических измерений(определений)	Mt=0.1	закрепление отсутствует
768	414436,42	1406992,80	Метод спутниковых геодезических измерений(определений)	Mt=0.1	закрепление отсутствует
769	414436,56	1406992,47	Метод спутниковых геодезических измерений(определений)	Mt=0.1	закрепление отсутствует
770	414436,76	1406992,17	Метод спутниковых геодезических измерений(определений)	Mt=0.1	закрепление отсутствует
771	414436,99	1406991,89	Метод спутниковых геодезических измерений(определений)	Mt=0.1	закрепление отсутствует
772	414437,28	1406991,66	Метод спутниковых геодезических измерений(определений)	Mt=0.1	закрепление отсутствует
773	414437,59	1406991,48	Метод спутниковых геодезических измерений(определений)	Mt=0.1	закрепление отсутствует
774	414437,92	1406991,34	Метод спутниковых геодезических измерений(определений)	Mt=0.1	закрепление отсутствует
775	414438,27	1406991,27	Метод спутниковых геодезических измерений(определений)	Mt=0.1	закрепление отсутствует
776	414438,63	1406991,24	Метод спутниковых геодезических измерений(определений)	Mt=0.1	закрепление отсутствует
777	414438,99	1406991,28	Метод спутниковых геодезических измерений(определений)	Mt=0.1	закрепление отсутствует
738	414439,34	1406991,36	Метод спутниковых геодезических измерений(определений)	Mt=0.1	закрепление отсутствует
Контур 23					
778	414633,14	1407004,21	Метод спутниковых геодезических измерений(определений)	Mt=0.1	закрепление отсутствует

Раздел 2

Сведения о местоположении границ объекта					
779	414633,47	1407004,36	Метод спутниковых геодезических измерений(определений)	Mt=0.1	закрепление отсутствует
780	414633,78	1407004,55	Метод спутниковых геодезических измерений(определений)	Mt=0.1	закрепление отсутствует
781	414634,05	1407004,79	Метод спутниковых геодезических измерений(определений)	Mt=0.1	закрепление отсутствует
782	414634,28	1407005,07	Метод спутниковых геодезических измерений(определений)	Mt=0.1	закрепление отсутствует
783	414634,46	1407005,38	Метод спутниковых геодезических измерений(определений)	Mt=0.1	закрепление отсутствует
784	414634,60	1407005,72	Метод спутниковых геодезических измерений(определений)	Mt=0.1	закрепление отсутствует
785	414634,67	1407006,07	Метод спутниковых геодезических измерений(определений)	Mt=0.1	закрепление отсутствует
786	414634,70	1407006,43	Метод спутниковых геодезических измерений(определений)	Mt=0.1	закрепление отсутствует
787	414634,66	1407006,79	Метод спутниковых геодезических измерений(определений)	Mt=0.1	закрепление отсутствует
788	414634,58	1407007,14	Метод спутниковых геодезических измерений(определений)	Mt=0.1	закрепление отсутствует
789	414634,43	1407007,46	Метод спутниковых геодезических измерений(определений)	Mt=0.1	закрепление отсутствует
790	414634,24	1407007,77	Метод спутниковых геодезических измерений(определений)	Mt=0.1	закрепление отсутствует
791	414634,00	1407008,05	Метод спутниковых геодезических измерений(определений)	Mt=0.1	закрепление отсутствует
792	414633,72	1407008,27	Метод спутниковых геодезических измерений(определений)	Mt=0.1	закрепление отсутствует
793	414633,41	1407008,46	Метод спутниковых геодезических измерений(определений)	Mt=0.1	закрепление отсутствует
794	414633,08	1407008,59	Метод спутниковых геодезических измерений(определений)	Mt=0.1	закрепление отсутствует
795	414632,72	1407008,67	Метод спутниковых геодезических измерений(определений)	Mt=0.1	закрепление отсутствует
796	414632,36	1407008,69	Метод спутниковых геодезических измерений(определений)	Mt=0.1	закрепление отсутствует
797	414632,00	1407008,66	Метод спутниковых геодезических измерений(определений)	Mt=0.1	закрепление отсутствует
798	414631,66	1407008,57	Метод спутниковых геодезических измерений(определений)	Mt=0.1	закрепление отсутствует
799	414631,33	1407008,43	Метод спутниковых	Mt=0.1	закрепление

Раздел 2

Сведения о местоположении границ объекта					
			геодезических измерений(определений)		отсутствует
800	414631,02	1407008,23	Метод спутниковых геодезических измерений(определений)	Mt=0.1	закрепление отсутствует
801	414630,74	1407008,00	Метод спутниковых геодезических измерений(определений)	Mt=0.1	закрепление отсутствует
802	414630,52	1407007,72	Метод спутниковых геодезических измерений(определений)	Mt=0.1	закрепление отсутствует
803	414630,33	1407007,40	Метод спутниковых геодезических измерений(определений)	Mt=0.1	закрепление отсутствует
804	414630,20	1407007,07	Метод спутниковых геодезических измерений(определений)	Mt=0.1	закрепление отсутствует
805	414630,12	1407006,72	Метод спутниковых геодезических измерений(определений)	Mt=0.1	закрепление отсутствует
806	414630,10	1407006,36	Метод спутниковых геодезических измерений(определений)	Mt=0.1	закрепление отсутствует
807	414630,13	1407006,00	Метод спутниковых геодезических измерений(определений)	Mt=0.1	закрепление отсутствует
808	414630,22	1407005,65	Метод спутниковых геодезических измерений(определений)	Mt=0.1	закрепление отсутствует
809	414630,36	1407005,32	Метод спутниковых геодезических измерений(определений)	Mt=0.1	закрепление отсутствует
810	414630,56	1407005,02	Метод спутниковых геодезических измерений(определений)	Mt=0.1	закрепление отсутствует
811	414630,79	1407004,74	Метод спутниковых геодезических измерений(определений)	Mt=0.1	закрепление отсутствует
812	414631,08	1407004,51	Метод спутниковых геодезических измерений(определений)	Mt=0.1	закрепление отсутствует
813	414631,39	1407004,33	Метод спутниковых геодезических измерений(определений)	Mt=0.1	закрепление отсутствует
814	414631,72	1407004,19	Метод спутниковых геодезических измерений(определений)	Mt=0.1	закрепление отсутствует
815	414632,07	1407004,12	Метод спутниковых геодезических измерений(определений)	Mt=0.1	закрепление отсутствует
816	414632,43	1407004,09	Метод спутниковых геодезических измерений(определений)	Mt=0.1	закрепление отсутствует
817	414632,79	1407004,13	Метод спутниковых геодезических измерений(определений)	Mt=0.1	закрепление отсутствует
778	414633,14	1407004,21	Метод спутниковых геодезических измерений(определений)	Mt=0.1	закрепление отсутствует
Контур 24					
818	414828,37	1407017,20	Метод спутниковых	Mt=0.1	закрепление

Раздел 2

Сведения о местоположении границ объекта					
			геодезических измерений(определений)		отсутствует
819	414828,70	1407017,35	Метод спутниковых геодезических измерений(определений)	Mt=0.1	закрепление отсутствует
820	414829,01	1407017,54	Метод спутниковых геодезических измерений(определений)	Mt=0.1	закрепление отсутствует
821	414829,28	1407017,78	Метод спутниковых геодезических измерений(определений)	Mt=0.1	закрепление отсутствует
822	414829,51	1407018,06	Метод спутниковых геодезических измерений(определений)	Mt=0.1	закрепление отсутствует
823	414829,69	1407018,37	Метод спутниковых геодезических измерений(определений)	Mt=0.1	закрепление отсутствует
824	414829,83	1407018,71	Метод спутниковых геодезических измерений(определений)	Mt=0.1	закрепление отсутствует
825	414829,90	1407019,06	Метод спутниковых геодезических измерений(определений)	Mt=0.1	закрепление отсутствует
826	414829,93	1407019,42	Метод спутниковых геодезических измерений(определений)	Mt=0.1	закрепление отсутствует
827	414829,89	1407019,78	Метод спутниковых геодезических измерений(определений)	Mt=0.1	закрепление отсутствует
828	414829,81	1407020,13	Метод спутниковых геодезических измерений(определений)	Mt=0.1	закрепление отсутствует
829	414829,66	1407020,45	Метод спутниковых геодезических измерений(определений)	Mt=0.1	закрепление отсутствует
830	414829,47	1407020,76	Метод спутниковых геодезических измерений(определений)	Mt=0.1	закрепление отсутствует
831	414829,23	1407021,04	Метод спутниковых геодезических измерений(определений)	Mt=0.1	закрепление отсутствует
832	414828,95	1407021,26	Метод спутниковых геодезических измерений(определений)	Mt=0.1	закрепление отсутствует
833	414828,64	1407021,45	Метод спутниковых геодезических измерений(определений)	Mt=0.1	закрепление отсутствует
834	414828,31	1407021,58	Метод спутниковых геодезических измерений(определений)	Mt=0.1	закрепление отсутствует
835	414827,95	1407021,66	Метод спутниковых геодезических измерений(определений)	Mt=0.1	закрепление отсутствует
836	414827,59	1407021,68	Метод спутниковых геодезических измерений(определений)	Mt=0.1	закрепление отсутствует
837	414827,23	1407021,65	Метод спутниковых геодезических измерений(определений)	Mt=0.1	закрепление отсутствует
838	414826,89	1407021,56	Метод спутниковых геодезических	Mt=0.1	закрепление отсутствует

Раздел 2

Сведения о местоположении границ объекта					
			измерений(определений)		
839	414826,56	1407021,42	Метод спутниковых геодезических измерений(определений)	Mt=0.1	закрепление отсутствует
840	414826,25	1407021,22	Метод спутниковых геодезических измерений(определений)	Mt=0.1	закрепление отсутствует
841	414825,97	1407020,99	Метод спутниковых геодезических измерений(определений)	Mt=0.1	закрепление отсутствует
842	414825,75	1407020,71	Метод спутниковых геодезических измерений(определений)	Mt=0.1	закрепление отсутствует
843	414825,56	1407020,39	Метод спутниковых геодезических измерений(определений)	Mt=0.1	закрепление отсутствует
844	414825,43	1407020,06	Метод спутниковых геодезических измерений(определений)	Mt=0.1	закрепление отсутствует
845	414825,35	1407019,71	Метод спутниковых геодезических измерений(определений)	Mt=0.1	закрепление отсутствует
846	414825,33	1407019,35	Метод спутниковых геодезических измерений(определений)	Mt=0.1	закрепление отсутствует
847	414825,36	1407018,99	Метод спутниковых геодезических измерений(определений)	Mt=0.1	закрепление отсутствует
848	414825,45	1407018,64	Метод спутниковых геодезических измерений(определений)	Mt=0.1	закрепление отсутствует
849	414825,59	1407018,31	Метод спутниковых геодезических измерений(определений)	Mt=0.1	закрепление отсутствует
850	414825,79	1407018,01	Метод спутниковых геодезических измерений(определений)	Mt=0.1	закрепление отсутствует
851	414826,02	1407017,73	Метод спутниковых геодезических измерений(определений)	Mt=0.1	закрепление отсутствует
852	414826,31	1407017,50	Метод спутниковых геодезических измерений(определений)	Mt=0.1	закрепление отсутствует
853	414826,62	1407017,32	Метод спутниковых геодезических измерений(определений)	Mt=0.1	закрепление отсутствует
854	414826,95	1407017,18	Метод спутниковых геодезических измерений(определений)	Mt=0.1	закрепление отсутствует
855	414827,30	1407017,11	Метод спутниковых геодезических измерений(определений)	Mt=0.1	закрепление отсутствует
856	414827,66	1407017,08	Метод спутниковых геодезических измерений(определений)	Mt=0.1	закрепление отсутствует
857	414828,02	1407017,12	Метод спутниковых геодезических измерений(определений)	Mt=0.1	закрепление отсутствует
818	414828,37	1407017,20	Метод спутниковых геодезических измерений(определений)	Mt=0.1	закрепление отсутствует

Раздел 2

Сведения о местоположении границ объекта					
Контур 25					
858	415008,40	1407014,65	Метод спутниковых геодезических измерений(определений)	Mt=0.1	закрепление отсутствует
859	415007,22	1407032,82	Метод спутниковых геодезических измерений(определений)	Mt=0.1	закрепление отсутствует
860	415003,75	1407032,58	Метод спутниковых геодезических измерений(определений)	Mt=0.1	закрепление отсутствует
861	415005,01	1407014,39	Метод спутниковых геодезических измерений(определений)	Mt=0.1	закрепление отсутствует
858	415008,40	1407014,65	Метод спутниковых геодезических измерений(определений)	Mt=0.1	закрепление отсутствует
Контур 26					
862	415206,04	1407062,54	Метод спутниковых геодезических измерений(определений)	Mt=0.1	закрепление отсутствует
863	415206,37	1407062,69	Метод спутниковых геодезических измерений(определений)	Mt=0.1	закрепление отсутствует
864	415206,68	1407062,88	Метод спутниковых геодезических измерений(определений)	Mt=0.1	закрепление отсутствует
865	415206,95	1407063,12	Метод спутниковых геодезических измерений(определений)	Mt=0.1	закрепление отсутствует
866	415207,18	1407063,40	Метод спутниковых геодезических измерений(определений)	Mt=0.1	закрепление отсутствует
867	415207,36	1407063,71	Метод спутниковых геодезических измерений(определений)	Mt=0.1	закрепление отсутствует
868	415207,50	1407064,05	Метод спутниковых геодезических измерений(определений)	Mt=0.1	закрепление отсутствует
869	415207,57	1407064,40	Метод спутниковых геодезических измерений(определений)	Mt=0.1	закрепление отсутствует
870	415207,60	1407064,76	Метод спутниковых геодезических измерений(определений)	Mt=0.1	закрепление отсутствует
871	415207,56	1407065,12	Метод спутниковых геодезических измерений(определений)	Mt=0.1	закрепление отсутствует
872	415207,48	1407065,47	Метод спутниковых геодезических измерений(определений)	Mt=0.1	закрепление отсутствует
873	415207,33	1407065,79	Метод спутниковых геодезических измерений(определений)	Mt=0.1	закрепление отсутствует
874	415207,14	1407066,10	Метод спутниковых геодезических измерений(определений)	Mt=0.1	закрепление отсутствует
875	415206,90	1407066,38	Метод спутниковых геодезических измерений(определений)	Mt=0.1	закрепление отсутствует
876	415206,62	1407066,60	Метод спутниковых геодезических измерений(определений)	Mt=0.1	закрепление отсутствует

Раздел 2

Сведения о местоположении границ объекта					
			измерений(определений)		
877	415206,31	1407066,79	Метод спутниковых геодезических измерений(определений)	Mt=0.1	закрепление отсутствует
878	415205,98	1407066,92	Метод спутниковых геодезических измерений(определений)	Mt=0.1	закрепление отсутствует
879	415205,62	1407067,00	Метод спутниковых геодезических измерений(определений)	Mt=0.1	закрепление отсутствует
880	415205,26	1407067,02	Метод спутниковых геодезических измерений(определений)	Mt=0.1	закрепление отсутствует
881	415204,90	1407066,99	Метод спутниковых геодезических измерений(определений)	Mt=0.1	закрепление отсутствует
882	415204,56	1407066,90	Метод спутниковых геодезических измерений(определений)	Mt=0.1	закрепление отсутствует
883	415204,23	1407066,76	Метод спутниковых геодезических измерений(определений)	Mt=0.1	закрепление отсутствует
884	415203,92	1407066,56	Метод спутниковых геодезических измерений(определений)	Mt=0.1	закрепление отсутствует
885	415203,64	1407066,33	Метод спутниковых геодезических измерений(определений)	Mt=0.1	закрепление отсутствует
886	415203,42	1407066,05	Метод спутниковых геодезических измерений(определений)	Mt=0.1	закрепление отсутствует
887	415203,23	1407065,73	Метод спутниковых геодезических измерений(определений)	Mt=0.1	закрепление отсутствует
888	415203,10	1407065,40	Метод спутниковых геодезических измерений(определений)	Mt=0.1	закрепление отсутствует
889	415203,02	1407065,05	Метод спутниковых геодезических измерений(определений)	Mt=0.1	закрепление отсутствует
890	415203,00	1407064,69	Метод спутниковых геодезических измерений(определений)	Mt=0.1	закрепление отсутствует
891	415203,03	1407064,33	Метод спутниковых геодезических измерений(определений)	Mt=0.1	закрепление отсутствует
892	415203,12	1407063,98	Метод спутниковых геодезических измерений(определений)	Mt=0.1	закрепление отсутствует
893	415203,26	1407063,65	Метод спутниковых геодезических измерений(определений)	Mt=0.1	закрепление отсутствует
894	415203,46	1407063,35	Метод спутниковых геодезических измерений(определений)	Mt=0.1	закрепление отсутствует
895	415203,69	1407063,07	Метод спутниковых геодезических измерений(определений)	Mt=0.1	закрепление отсутствует
896	415203,98	1407062,84	Метод спутниковых геодезических измерений(определений)	Mt=0.1	закрепление отсутствует

Раздел 2

Сведения о местоположении границ объекта					
897	415204,29	1407062,66	Метод спутниковых геодезических измерений(определений)	Mt=0.1	закрепление отсутствует
898	415204,62	1407062,52	Метод спутниковых геодезических измерений(определений)	Mt=0.1	закрепление отсутствует
899	415204,97	1407062,45	Метод спутниковых геодезических измерений(определений)	Mt=0.1	закрепление отсутствует
900	415205,33	1407062,42	Метод спутниковых геодезических измерений(определений)	Mt=0.1	закрепление отсутствует
901	415205,69	1407062,46	Метод спутниковых геодезических измерений(определений)	Mt=0.1	закрепление отсутствует
862	415206,04	1407062,54	Метод спутниковых геодезических измерений(определений)	Mt=0.1	закрепление отсутствует
Контур 27					
902	415409,27	1407096,38	Метод спутниковых геодезических измерений(определений)	Mt=0.1	закрепление отсутствует
903	415409,60	1407096,53	Метод спутниковых геодезических измерений(определений)	Mt=0.1	закрепление отсутствует
904	415409,91	1407096,72	Метод спутниковых геодезических измерений(определений)	Mt=0.1	закрепление отсутствует
905	415410,18	1407096,96	Метод спутниковых геодезических измерений(определений)	Mt=0.1	закрепление отсутствует
906	415410,41	1407097,24	Метод спутниковых геодезических измерений(определений)	Mt=0.1	закрепление отсутствует
907	415410,59	1407097,55	Метод спутниковых геодезических измерений(определений)	Mt=0.1	закрепление отсутствует
908	415410,73	1407097,89	Метод спутниковых геодезических измерений(определений)	Mt=0.1	закрепление отсутствует
909	415410,80	1407098,24	Метод спутниковых геодезических измерений(определений)	Mt=0.1	закрепление отсутствует
910	415410,83	1407098,60	Метод спутниковых геодезических измерений(определений)	Mt=0.1	закрепление отсутствует
911	415410,79	1407098,96	Метод спутниковых геодезических измерений(определений)	Mt=0.1	закрепление отсутствует
912	415410,71	1407099,31	Метод спутниковых геодезических измерений(определений)	Mt=0.1	закрепление отсутствует
913	415410,56	1407099,63	Метод спутниковых геодезических измерений(определений)	Mt=0.1	закрепление отсутствует
914	415410,37	1407099,94	Метод спутниковых геодезических измерений(определений)	Mt=0.1	закрепление отсутствует
915	415410,13	1407100,22	Метод спутниковых геодезических измерений(определений)	Mt=0.1	закрепление отсутствует

Раздел 2

Сведения о местоположении границ объекта					
916	415409,85	1407100,44	Метод спутниковых геодезических измерений(определений)	Mt=0.1	закрепление отсутствует
917	415409,54	1407100,63	Метод спутниковых геодезических измерений(определений)	Mt=0.1	закрепление отсутствует
918	415409,21	1407100,76	Метод спутниковых геодезических измерений(определений)	Mt=0.1	закрепление отсутствует
919	415408,85	1407100,84	Метод спутниковых геодезических измерений(определений)	Mt=0.1	закрепление отсутствует
920	415408,49	1407100,86	Метод спутниковых геодезических измерений(определений)	Mt=0.1	закрепление отсутствует
921	415408,13	1407100,83	Метод спутниковых геодезических измерений(определений)	Mt=0.1	закрепление отсутствует
922	415407,79	1407100,74	Метод спутниковых геодезических измерений(определений)	Mt=0.1	закрепление отсутствует
923	415407,46	1407100,60	Метод спутниковых геодезических измерений(определений)	Mt=0.1	закрепление отсутствует
924	415407,15	1407100,40	Метод спутниковых геодезических измерений(определений)	Mt=0.1	закрепление отсутствует
925	415406,87	1407100,17	Метод спутниковых геодезических измерений(определений)	Mt=0.1	закрепление отсутствует
926	415406,65	1407099,89	Метод спутниковых геодезических измерений(определений)	Mt=0.1	закрепление отсутствует
927	415406,46	1407099,57	Метод спутниковых геодезических измерений(определений)	Mt=0.1	закрепление отсутствует
928	415406,33	1407099,24	Метод спутниковых геодезических измерений(определений)	Mt=0.1	закрепление отсутствует
929	415406,25	1407098,89	Метод спутниковых геодезических измерений(определений)	Mt=0.1	закрепление отсутствует
930	415406,23	1407098,53	Метод спутниковых геодезических измерений(определений)	Mt=0.1	закрепление отсутствует
931	415406,26	1407098,17	Метод спутниковых геодезических измерений(определений)	Mt=0.1	закрепление отсутствует
932	415406,35	1407097,82	Метод спутниковых геодезических измерений(определений)	Mt=0.1	закрепление отсутствует
933	415406,49	1407097,49	Метод спутниковых геодезических измерений(определений)	Mt=0.1	закрепление отсутствует
934	415406,69	1407097,19	Метод спутниковых геодезических измерений(определений)	Mt=0.1	закрепление отсутствует
935	415406,92	1407096,91	Метод спутниковых геодезических измерений(определений)	Mt=0.1	закрепление отсутствует
936	415407,21	1407096,68	Метод спутниковых	Mt=0.1	закрепление

Раздел 2

Сведения о местоположении границ объекта					
			геодезических измерений(определений)		отсутствует
937	415407,52	1407096,50	Метод спутниковых геодезических измерений(определений)	Mt=0.1	закрепление отсутствует
938	415407,85	1407096,36	Метод спутниковых геодезических измерений(определений)	Mt=0.1	закрепление отсутствует
939	415408,20	1407096,29	Метод спутниковых геодезических измерений(определений)	Mt=0.1	закрепление отсутствует
940	415408,56	1407096,26	Метод спутниковых геодезических измерений(определений)	Mt=0.1	закрепление отсутствует
941	415408,92	1407096,30	Метод спутниковых геодезических измерений(определений)	Mt=0.1	закрепление отсутствует
902	415409,27	1407096,38	Метод спутниковых геодезических измерений(определений)	Mt=0.1	закрепление отсутствует
Контур 28					
942	415613,18	1407130,40	Метод спутниковых геодезических измерений(определений)	Mt=0.1	закрепление отсутствует
943	415613,51	1407130,55	Метод спутниковых геодезических измерений(определений)	Mt=0.1	закрепление отсутствует
944	415613,82	1407130,74	Метод спутниковых геодезических измерений(определений)	Mt=0.1	закрепление отсутствует
945	415614,09	1407130,98	Метод спутниковых геодезических измерений(определений)	Mt=0.1	закрепление отсутствует
946	415614,32	1407131,26	Метод спутниковых геодезических измерений(определений)	Mt=0.1	закрепление отсутствует
947	415614,50	1407131,57	Метод спутниковых геодезических измерений(определений)	Mt=0.1	закрепление отсутствует
948	415614,64	1407131,91	Метод спутниковых геодезических измерений(определений)	Mt=0.1	закрепление отсутствует
949	415614,71	1407132,26	Метод спутниковых геодезических измерений(определений)	Mt=0.1	закрепление отсутствует
950	415614,74	1407132,62	Метод спутниковых геодезических измерений(определений)	Mt=0.1	закрепление отсутствует
951	415614,70	1407132,98	Метод спутниковых геодезических измерений(определений)	Mt=0.1	закрепление отсутствует
952	415614,62	1407133,33	Метод спутниковых геодезических измерений(определений)	Mt=0.1	закрепление отсутствует
953	415614,47	1407133,65	Метод спутниковых геодезических измерений(определений)	Mt=0.1	закрепление отсутствует
954	415614,28	1407133,96	Метод спутниковых геодезических измерений(определений)	Mt=0.1	закрепление отсутствует
955	415614,04	1407134,24	Метод спутниковых	Mt=0.1	закрепление

Раздел 2

Сведения о местоположении границ объекта					
			геодезических измерений(определений)		отсутствует
956	415613,76	1407134,46	Метод спутниковых геодезических измерений(определений)	Mt=0.1	закрепление отсутствует
957	415613,45	1407134,65	Метод спутниковых геодезических измерений(определений)	Mt=0.1	закрепление отсутствует
958	415613,12	1407134,78	Метод спутниковых геодезических измерений(определений)	Mt=0.1	закрепление отсутствует
959	415612,76	1407134,86	Метод спутниковых геодезических измерений(определений)	Mt=0.1	закрепление отсутствует
960	415612,40	1407134,88	Метод спутниковых геодезических измерений(определений)	Mt=0.1	закрепление отсутствует
961	415612,04	1407134,85	Метод спутниковых геодезических измерений(определений)	Mt=0.1	закрепление отсутствует
962	415611,70	1407134,76	Метод спутниковых геодезических измерений(определений)	Mt=0.1	закрепление отсутствует
963	415611,37	1407134,62	Метод спутниковых геодезических измерений(определений)	Mt=0.1	закрепление отсутствует
964	415611,06	1407134,42	Метод спутниковых геодезических измерений(определений)	Mt=0.1	закрепление отсутствует
965	415610,78	1407134,19	Метод спутниковых геодезических измерений(определений)	Mt=0.1	закрепление отсутствует
966	415610,56	1407133,91	Метод спутниковых геодезических измерений(определений)	Mt=0.1	закрепление отсутствует
967	415610,37	1407133,59	Метод спутниковых геодезических измерений(определений)	Mt=0.1	закрепление отсутствует
968	415610,24	1407133,26	Метод спутниковых геодезических измерений(определений)	Mt=0.1	закрепление отсутствует
969	415610,16	1407132,91	Метод спутниковых геодезических измерений(определений)	Mt=0.1	закрепление отсутствует
970	415610,14	1407132,55	Метод спутниковых геодезических измерений(определений)	Mt=0.1	закрепление отсутствует
971	415610,17	1407132,19	Метод спутниковых геодезических измерений(определений)	Mt=0.1	закрепление отсутствует
972	415610,26	1407131,84	Метод спутниковых геодезических измерений(определений)	Mt=0.1	закрепление отсутствует
973	415610,40	1407131,51	Метод спутниковых геодезических измерений(определений)	Mt=0.1	закрепление отсутствует
974	415610,60	1407131,21	Метод спутниковых геодезических измерений(определений)	Mt=0.1	закрепление отсутствует
975	415610,83	1407130,93	Метод спутниковых геодезических измерений(определений)	Mt=0.1	закрепление отсутствует

Раздел 2

Сведения о местоположении границ объекта					
			измерений(определений)		
976	415611,12	1407130,70	Метод спутниковых геодезических измерений(определений)	Mt=0.1	закрепление отсутствует
977	415611,43	1407130,52	Метод спутниковых геодезических измерений(определений)	Mt=0.1	закрепление отсутствует
978	415611,76	1407130,38	Метод спутниковых геодезических измерений(определений)	Mt=0.1	закрепление отсутствует
979	415612,11	1407130,31	Метод спутниковых геодезических измерений(определений)	Mt=0.1	закрепление отсутствует
980	415612,47	1407130,28	Метод спутниковых геодезических измерений(определений)	Mt=0.1	закрепление отсутствует
981	415612,83	1407130,32	Метод спутниковых геодезических измерений(определений)	Mt=0.1	закрепление отсутствует
942	415613,18	1407130,40	Метод спутниковых геодезических измерений(определений)	Mt=0.1	закрепление отсутствует
Контур 29					
982	415818,35	1407164,88	Метод спутниковых геодезических измерений(определений)	Mt=0.1	закрепление отсутствует
983	415818,68	1407165,03	Метод спутниковых геодезических измерений(определений)	Mt=0.1	закрепление отсутствует
984	415818,99	1407165,22	Метод спутниковых геодезических измерений(определений)	Mt=0.1	закрепление отсутствует
985	415819,26	1407165,46	Метод спутниковых геодезических измерений(определений)	Mt=0.1	закрепление отсутствует
986	415819,49	1407165,74	Метод спутниковых геодезических измерений(определений)	Mt=0.1	закрепление отсутствует
987	415819,67	1407166,05	Метод спутниковых геодезических измерений(определений)	Mt=0.1	закрепление отсутствует
988	415819,81	1407166,39	Метод спутниковых геодезических измерений(определений)	Mt=0.1	закрепление отсутствует
989	415819,88	1407166,74	Метод спутниковых геодезических измерений(определений)	Mt=0.1	закрепление отсутствует
990	415819,91	1407167,10	Метод спутниковых геодезических измерений(определений)	Mt=0.1	закрепление отсутствует
991	415819,87	1407167,46	Метод спутниковых геодезических измерений(определений)	Mt=0.1	закрепление отсутствует
992	415819,79	1407167,81	Метод спутниковых геодезических измерений(определений)	Mt=0.1	закрепление отсутствует
993	415819,64	1407168,13	Метод спутниковых геодезических измерений(определений)	Mt=0.1	закрепление отсутствует
994	415819,45	1407168,44	Метод спутниковых геодезических	Mt=0.1	закрепление отсутствует

Раздел 2

Сведения о местоположении границ объекта					
			измерений(определений)		
995	415819,21	1407168,72	Метод спутниковых геодезических измерений(определений)	Mt=0.1	закрепление отсутствует
996	415818,93	1407168,94	Метод спутниковых геодезических измерений(определений)	Mt=0.1	закрепление отсутствует
997	415818,62	1407169,13	Метод спутниковых геодезических измерений(определений)	Mt=0.1	закрепление отсутствует
998	415818,29	1407169,26	Метод спутниковых геодезических измерений(определений)	Mt=0.1	закрепление отсутствует
999	415817,93	1407169,34	Метод спутниковых геодезических измерений(определений)	Mt=0.1	закрепление отсутствует
1000	415817,57	1407169,36	Метод спутниковых геодезических измерений(определений)	Mt=0.1	закрепление отсутствует
1001	415817,21	1407169,33	Метод спутниковых геодезических измерений(определений)	Mt=0.1	закрепление отсутствует
1002	415816,87	1407169,24	Метод спутниковых геодезических измерений(определений)	Mt=0.1	закрепление отсутствует
1003	415816,54	1407169,10	Метод спутниковых геодезических измерений(определений)	Mt=0.1	закрепление отсутствует
1004	415816,23	1407168,90	Метод спутниковых геодезических измерений(определений)	Mt=0.1	закрепление отсутствует
1005	415815,95	1407168,67	Метод спутниковых геодезических измерений(определений)	Mt=0.1	закрепление отсутствует
1006	415815,73	1407168,39	Метод спутниковых геодезических измерений(определений)	Mt=0.1	закрепление отсутствует
1007	415815,54	1407168,07	Метод спутниковых геодезических измерений(определений)	Mt=0.1	закрепление отсутствует
1008	415815,41	1407167,74	Метод спутниковых геодезических измерений(определений)	Mt=0.1	закрепление отсутствует
1009	415815,33	1407167,39	Метод спутниковых геодезических измерений(определений)	Mt=0.1	закрепление отсутствует
1010	415815,31	1407167,03	Метод спутниковых геодезических измерений(определений)	Mt=0.1	закрепление отсутствует
1011	415815,34	1407166,67	Метод спутниковых геодезических измерений(определений)	Mt=0.1	закрепление отсутствует
1012	415815,43	1407166,32	Метод спутниковых геодезических измерений(определений)	Mt=0.1	закрепление отсутствует
1013	415815,57	1407165,99	Метод спутниковых геодезических измерений(определений)	Mt=0.1	закрепление отсутствует
1014	415815,77	1407165,69	Метод спутниковых геодезических измерений(определений)	Mt=0.1	закрепление отсутствует

Раздел 2

Сведения о местоположении границ объекта					
1015	415816,00	1407165,41	Метод спутниковых геодезических измерений(определений)	Mt=0.1	закрепление отсутствует
1016	415816,29	1407165,18	Метод спутниковых геодезических измерений(определений)	Mt=0.1	закрепление отсутствует
1017	415816,60	1407165,00	Метод спутниковых геодезических измерений(определений)	Mt=0.1	закрепление отсутствует
1018	415816,93	1407164,86	Метод спутниковых геодезических измерений(определений)	Mt=0.1	закрепление отсутствует
1019	415817,28	1407164,79	Метод спутниковых геодезических измерений(определений)	Mt=0.1	закрепление отсутствует
1020	415817,64	1407164,76	Метод спутниковых геодезических измерений(определений)	Mt=0.1	закрепление отсутствует
1021	415818,00	1407164,80	Метод спутниковых геодезических измерений(определений)	Mt=0.1	закрепление отсутствует
982	415818,35	1407164,88	Метод спутниковых геодезических измерений(определений)	Mt=0.1	закрепление отсутствует
Контур 30					
1022	416024,37	1407198,92	Метод спутниковых геодезических измерений(определений)	Mt=0.1	закрепление отсутствует
1023	416024,70	1407199,07	Метод спутниковых геодезических измерений(определений)	Mt=0.1	закрепление отсутствует
1024	416025,01	1407199,26	Метод спутниковых геодезических измерений(определений)	Mt=0.1	закрепление отсутствует
1025	416025,28	1407199,50	Метод спутниковых геодезических измерений(определений)	Mt=0.1	закрепление отсутствует
1026	416025,51	1407199,78	Метод спутниковых геодезических измерений(определений)	Mt=0.1	закрепление отсутствует
1027	416025,69	1407200,09	Метод спутниковых геодезических измерений(определений)	Mt=0.1	закрепление отсутствует
1028	416025,83	1407200,43	Метод спутниковых геодезических измерений(определений)	Mt=0.1	закрепление отсутствует
1029	416025,90	1407200,78	Метод спутниковых геодезических измерений(определений)	Mt=0.1	закрепление отсутствует
1030	416025,93	1407201,14	Метод спутниковых геодезических измерений(определений)	Mt=0.1	закрепление отсутствует
1031	416025,89	1407201,50	Метод спутниковых геодезических измерений(определений)	Mt=0.1	закрепление отсутствует
1032	416025,81	1407201,85	Метод спутниковых геодезических измерений(определений)	Mt=0.1	закрепление отсутствует
1033	416025,66	1407202,17	Метод спутниковых геодезических измерений(определений)	Mt=0.1	закрепление отсутствует

Раздел 2

Сведения о местоположении границ объекта					
1034	416025,47	1407202,48	Метод спутниковых геодезических измерений(определений)	Mt=0.1	закрепление отсутствует
1035	416025,23	1407202,76	Метод спутниковых геодезических измерений(определений)	Mt=0.1	закрепление отсутствует
1036	416024,95	1407202,98	Метод спутниковых геодезических измерений(определений)	Mt=0.1	закрепление отсутствует
1037	416024,64	1407203,17	Метод спутниковых геодезических измерений(определений)	Mt=0.1	закрепление отсутствует
1038	416024,31	1407203,30	Метод спутниковых геодезических измерений(определений)	Mt=0.1	закрепление отсутствует
1039	416023,95	1407203,38	Метод спутниковых геодезических измерений(определений)	Mt=0.1	закрепление отсутствует
1040	416023,59	1407203,40	Метод спутниковых геодезических измерений(определений)	Mt=0.1	закрепление отсутствует
1041	416023,23	1407203,37	Метод спутниковых геодезических измерений(определений)	Mt=0.1	закрепление отсутствует
1042	416022,89	1407203,28	Метод спутниковых геодезических измерений(определений)	Mt=0.1	закрепление отсутствует
1043	416022,56	1407203,14	Метод спутниковых геодезических измерений(определений)	Mt=0.1	закрепление отсутствует
1044	416022,25	1407202,94	Метод спутниковых геодезических измерений(определений)	Mt=0.1	закрепление отсутствует
1045	416021,97	1407202,71	Метод спутниковых геодезических измерений(определений)	Mt=0.1	закрепление отсутствует
1046	416021,75	1407202,43	Метод спутниковых геодезических измерений(определений)	Mt=0.1	закрепление отсутствует
1047	416021,56	1407202,11	Метод спутниковых геодезических измерений(определений)	Mt=0.1	закрепление отсутствует
1048	416021,43	1407201,78	Метод спутниковых геодезических измерений(определений)	Mt=0.1	закрепление отсутствует
1049	416021,35	1407201,43	Метод спутниковых геодезических измерений(определений)	Mt=0.1	закрепление отсутствует
1050	416021,33	1407201,07	Метод спутниковых геодезических измерений(определений)	Mt=0.1	закрепление отсутствует
1051	416021,36	1407200,71	Метод спутниковых геодезических измерений(определений)	Mt=0.1	закрепление отсутствует
1052	416021,45	1407200,36	Метод спутниковых геодезических измерений(определений)	Mt=0.1	закрепление отсутствует
1053	416021,59	1407200,03	Метод спутниковых геодезических измерений(определений)	Mt=0.1	закрепление отсутствует
1054	416021,79	1407199,73	Метод спутниковых	Mt=0.1	закрепление

Раздел 2

Сведения о местоположении границ объекта					
			геодезических измерений(определений)		отсутствует
1055	416022,02	1407199,45	Метод спутниковых геодезических измерений(определений)	Mt=0.1	закрепление отсутствует
1056	416022,31	1407199,22	Метод спутниковых геодезических измерений(определений)	Mt=0.1	закрепление отсутствует
1057	416022,62	1407199,04	Метод спутниковых геодезических измерений(определений)	Mt=0.1	закрепление отсутствует
1058	416022,95	1407198,90	Метод спутниковых геодезических измерений(определений)	Mt=0.1	закрепление отсутствует
1059	416023,30	1407198,83	Метод спутниковых геодезических измерений(определений)	Mt=0.1	закрепление отсутствует
1060	416023,66	1407198,80	Метод спутниковых геодезических измерений(определений)	Mt=0.1	закрепление отсутствует
1061	416024,02	1407198,84	Метод спутниковых геодезических измерений(определений)	Mt=0.1	закрепление отсутствует
1022	416024,37	1407198,92	Метод спутниковых геодезических измерений(определений)	Mt=0.1	закрепление отсутствует
Контур 31					
1062	416207,59	1407229,47	Метод спутниковых геодезических измерений(определений)	Mt=0.1	закрепление отсутствует
1063	416207,92	1407229,62	Метод спутниковых геодезических измерений(определений)	Mt=0.1	закрепление отсутствует
1064	416208,23	1407229,81	Метод спутниковых геодезических измерений(определений)	Mt=0.1	закрепление отсутствует
1065	416208,50	1407230,05	Метод спутниковых геодезических измерений(определений)	Mt=0.1	закрепление отсутствует
1066	416208,73	1407230,33	Метод спутниковых геодезических измерений(определений)	Mt=0.1	закрепление отсутствует
1067	416208,91	1407230,64	Метод спутниковых геодезических измерений(определений)	Mt=0.1	закрепление отсутствует
1068	416209,05	1407230,98	Метод спутниковых геодезических измерений(определений)	Mt=0.1	закрепление отсутствует
1069	416209,12	1407231,33	Метод спутниковых геодезических измерений(определений)	Mt=0.1	закрепление отсутствует
1070	416209,15	1407231,69	Метод спутниковых геодезических измерений(определений)	Mt=0.1	закрепление отсутствует
1071	416209,11	1407232,05	Метод спутниковых геодезических измерений(определений)	Mt=0.1	закрепление отсутствует
1072	416209,03	1407232,40	Метод спутниковых геодезических измерений(определений)	Mt=0.1	закрепление отсутствует
1073	416208,88	1407232,72	Метод спутниковых	Mt=0.1	закрепление

Раздел 2

Сведения о местоположении границ объекта					
			геодезических измерений(определений)		отсутствует
1074	416208,69	1407233,03	Метод спутниковых геодезических измерений(определений)	Mt=0.1	закрепление отсутствует
1075	416208,45	1407233,31	Метод спутниковых геодезических измерений(определений)	Mt=0.1	закрепление отсутствует
1076	416208,17	1407233,53	Метод спутниковых геодезических измерений(определений)	Mt=0.1	закрепление отсутствует
1077	416207,86	1407233,72	Метод спутниковых геодезических измерений(определений)	Mt=0.1	закрепление отсутствует
1078	416207,53	1407233,85	Метод спутниковых геодезических измерений(определений)	Mt=0.1	закрепление отсутствует
1079	416207,17	1407233,93	Метод спутниковых геодезических измерений(определений)	Mt=0.1	закрепление отсутствует
1080	416206,81	1407233,95	Метод спутниковых геодезических измерений(определений)	Mt=0.1	закрепление отсутствует
1081	416206,45	1407233,92	Метод спутниковых геодезических измерений(определений)	Mt=0.1	закрепление отсутствует
1082	416206,11	1407233,83	Метод спутниковых геодезических измерений(определений)	Mt=0.1	закрепление отсутствует
1083	416205,78	1407233,69	Метод спутниковых геодезических измерений(определений)	Mt=0.1	закрепление отсутствует
1084	416205,47	1407233,49	Метод спутниковых геодезических измерений(определений)	Mt=0.1	закрепление отсутствует
1085	416205,19	1407233,26	Метод спутниковых геодезических измерений(определений)	Mt=0.1	закрепление отсутствует
1086	416204,97	1407232,98	Метод спутниковых геодезических измерений(определений)	Mt=0.1	закрепление отсутствует
1087	416204,78	1407232,66	Метод спутниковых геодезических измерений(определений)	Mt=0.1	закрепление отсутствует
1088	416204,65	1407232,33	Метод спутниковых геодезических измерений(определений)	Mt=0.1	закрепление отсутствует
1089	416204,57	1407231,98	Метод спутниковых геодезических измерений(определений)	Mt=0.1	закрепление отсутствует
1090	416204,55	1407231,62	Метод спутниковых геодезических измерений(определений)	Mt=0.1	закрепление отсутствует
1091	416204,58	1407231,26	Метод спутниковых геодезических измерений(определений)	Mt=0.1	закрепление отсутствует
1092	416204,67	1407230,91	Метод спутниковых геодезических измерений(определений)	Mt=0.1	закрепление отсутствует
1093	416204,81	1407230,58	Метод спутниковых геодезических	Mt=0.1	закрепление отсутствует

Раздел 2

Сведения о местоположении границ объекта					
			измерений(определений)		
1094	416205,01	1407230,28	Метод спутниковых геодезических измерений(определений)	Mt=0.1	закрепление отсутствует
1095	416205,24	1407230,00	Метод спутниковых геодезических измерений(определений)	Mt=0.1	закрепление отсутствует
1096	416205,53	1407229,77	Метод спутниковых геодезических измерений(определений)	Mt=0.1	закрепление отсутствует
1097	416205,84	1407229,59	Метод спутниковых геодезических измерений(определений)	Mt=0.1	закрепление отсутствует
1098	416206,17	1407229,45	Метод спутниковых геодезических измерений(определений)	Mt=0.1	закрепление отсутствует
1099	416206,52	1407229,38	Метод спутниковых геодезических измерений(определений)	Mt=0.1	закрепление отсутствует
1100	416206,88	1407229,35	Метод спутниковых геодезических измерений(определений)	Mt=0.1	закрепление отсутствует
1101	416207,24	1407229,39	Метод спутниковых геодезических измерений(определений)	Mt=0.1	закрепление отсутствует
1062	416207,59	1407229,47	Метод спутниковых геодезических измерений(определений)	Mt=0.1	закрепление отсутствует
Контур 32					
1102	416408,57	1407262,82	Метод спутниковых геодезических измерений(определений)	Mt=0.1	закрепление отсутствует
1103	416408,90	1407262,97	Метод спутниковых геодезических измерений(определений)	Mt=0.1	закрепление отсутствует
1104	416409,21	1407263,16	Метод спутниковых геодезических измерений(определений)	Mt=0.1	закрепление отсутствует
1105	416409,48	1407263,40	Метод спутниковых геодезических измерений(определений)	Mt=0.1	закрепление отсутствует
1106	416409,71	1407263,68	Метод спутниковых геодезических измерений(определений)	Mt=0.1	закрепление отсутствует
1107	416409,89	1407263,99	Метод спутниковых геодезических измерений(определений)	Mt=0.1	закрепление отсутствует
1108	416410,03	1407264,33	Метод спутниковых геодезических измерений(определений)	Mt=0.1	закрепление отсутствует
1109	416410,10	1407264,68	Метод спутниковых геодезических измерений(определений)	Mt=0.1	закрепление отсутствует
1110	416410,13	1407265,04	Метод спутниковых геодезических измерений(определений)	Mt=0.1	закрепление отсутствует
1111	416410,09	1407265,40	Метод спутниковых геодезических измерений(определений)	Mt=0.1	закрепление отсутствует
1112	416410,01	1407265,75	Метод спутниковых геодезических измерений(определений)	Mt=0.1	закрепление отсутствует

Раздел 2

Сведения о местоположении границ объекта					
			измерений(определений)		
1113	416409,86	1407266,07	Метод спутниковых геодезических измерений(определений)	Mt=0.1	закрепление отсутствует
1114	416409,67	1407266,38	Метод спутниковых геодезических измерений(определений)	Mt=0.1	закрепление отсутствует
1115	416409,43	1407266,66	Метод спутниковых геодезических измерений(определений)	Mt=0.1	закрепление отсутствует
1116	416409,15	1407266,88	Метод спутниковых геодезических измерений(определений)	Mt=0.1	закрепление отсутствует
1117	416408,84	1407267,07	Метод спутниковых геодезических измерений(определений)	Mt=0.1	закрепление отсутствует
1118	416408,51	1407267,20	Метод спутниковых геодезических измерений(определений)	Mt=0.1	закрепление отсутствует
1119	416408,15	1407267,28	Метод спутниковых геодезических измерений(определений)	Mt=0.1	закрепление отсутствует
1120	416407,79	1407267,30	Метод спутниковых геодезических измерений(определений)	Mt=0.1	закрепление отсутствует
1121	416407,43	1407267,27	Метод спутниковых геодезических измерений(определений)	Mt=0.1	закрепление отсутствует
1122	416407,09	1407267,18	Метод спутниковых геодезических измерений(определений)	Mt=0.1	закрепление отсутствует
1123	416406,76	1407267,04	Метод спутниковых геодезических измерений(определений)	Mt=0.1	закрепление отсутствует
1124	416406,45	1407266,84	Метод спутниковых геодезических измерений(определений)	Mt=0.1	закрепление отсутствует
1125	416406,17	1407266,61	Метод спутниковых геодезических измерений(определений)	Mt=0.1	закрепление отсутствует
1126	416405,95	1407266,33	Метод спутниковых геодезических измерений(определений)	Mt=0.1	закрепление отсутствует
1127	416405,76	1407266,01	Метод спутниковых геодезических измерений(определений)	Mt=0.1	закрепление отсутствует
1128	416405,63	1407265,68	Метод спутниковых геодезических измерений(определений)	Mt=0.1	закрепление отсутствует
1129	416405,55	1407265,33	Метод спутниковых геодезических измерений(определений)	Mt=0.1	закрепление отсутствует
1130	416405,53	1407264,97	Метод спутниковых геодезических измерений(определений)	Mt=0.1	закрепление отсутствует
1131	416405,56	1407264,61	Метод спутниковых геодезических измерений(определений)	Mt=0.1	закрепление отсутствует
1132	416405,65	1407264,26	Метод спутниковых геодезических измерений(определений)	Mt=0.1	закрепление отсутствует

Раздел 2

Сведения о местоположении границ объекта					
1133	416405,79	1407263,93	Метод спутниковых геодезических измерений(определений)	Mt=0.1	закрепление отсутствует
1134	416405,99	1407263,63	Метод спутниковых геодезических измерений(определений)	Mt=0.1	закрепление отсутствует
1135	416406,22	1407263,35	Метод спутниковых геодезических измерений(определений)	Mt=0.1	закрепление отсутствует
1136	416406,51	1407263,12	Метод спутниковых геодезических измерений(определений)	Mt=0.1	закрепление отсутствует
1137	416406,82	1407262,94	Метод спутниковых геодезических измерений(определений)	Mt=0.1	закрепление отсутствует
1138	416407,15	1407262,80	Метод спутниковых геодезических измерений(определений)	Mt=0.1	закрепление отсутствует
1139	416407,50	1407262,73	Метод спутниковых геодезических измерений(определений)	Mt=0.1	закрепление отсутствует
1140	416407,86	1407262,70	Метод спутниковых геодезических измерений(определений)	Mt=0.1	закрепление отсутствует
1141	416408,22	1407262,74	Метод спутниковых геодезических измерений(определений)	Mt=0.1	закрепление отсутствует
1102	416408,57	1407262,82	Метод спутниковых геодезических измерений(определений)	Mt=0.1	закрепление отсутствует
Контур 33					
1142	416609,79	1407296,49	Метод спутниковых геодезических измерений(определений)	Mt=0.1	закрепление отсутствует
1143	416610,12	1407296,64	Метод спутниковых геодезических измерений(определений)	Mt=0.1	закрепление отсутствует
1144	416610,43	1407296,83	Метод спутниковых геодезических измерений(определений)	Mt=0.1	закрепление отсутствует
1145	416610,70	1407297,07	Метод спутниковых геодезических измерений(определений)	Mt=0.1	закрепление отсутствует
1146	416610,93	1407297,35	Метод спутниковых геодезических измерений(определений)	Mt=0.1	закрепление отсутствует
1147	416611,11	1407297,66	Метод спутниковых геодезических измерений(определений)	Mt=0.1	закрепление отсутствует
1148	416611,25	1407298,00	Метод спутниковых геодезических измерений(определений)	Mt=0.1	закрепление отсутствует
1149	416611,32	1407298,35	Метод спутниковых геодезических измерений(определений)	Mt=0.1	закрепление отсутствует
1150	416611,35	1407298,71	Метод спутниковых геодезических измерений(определений)	Mt=0.1	закрепление отсутствует
1151	416611,31	1407299,07	Метод спутниковых геодезических измерений(определений)	Mt=0.1	закрепление отсутствует

Раздел 2

Сведения о местоположении границ объекта					
1152	416611,23	1407299,42	Метод спутниковых геодезических измерений(определений)	Mt=0.1	закрепление отсутствует
1153	416611,08	1407299,74	Метод спутниковых геодезических измерений(определений)	Mt=0.1	закрепление отсутствует
1154	416610,89	1407300,05	Метод спутниковых геодезических измерений(определений)	Mt=0.1	закрепление отсутствует
1155	416610,65	1407300,33	Метод спутниковых геодезических измерений(определений)	Mt=0.1	закрепление отсутствует
1156	416610,37	1407300,55	Метод спутниковых геодезических измерений(определений)	Mt=0.1	закрепление отсутствует
1157	416610,06	1407300,74	Метод спутниковых геодезических измерений(определений)	Mt=0.1	закрепление отсутствует
1158	416609,73	1407300,87	Метод спутниковых геодезических измерений(определений)	Mt=0.1	закрепление отсутствует
1159	416609,37	1407300,95	Метод спутниковых геодезических измерений(определений)	Mt=0.1	закрепление отсутствует
1160	416609,01	1407300,97	Метод спутниковых геодезических измерений(определений)	Mt=0.1	закрепление отсутствует
1161	416608,65	1407300,94	Метод спутниковых геодезических измерений(определений)	Mt=0.1	закрепление отсутствует
1162	416608,31	1407300,85	Метод спутниковых геодезических измерений(определений)	Mt=0.1	закрепление отсутствует
1163	416607,98	1407300,71	Метод спутниковых геодезических измерений(определений)	Mt=0.1	закрепление отсутствует
1164	416607,67	1407300,51	Метод спутниковых геодезических измерений(определений)	Mt=0.1	закрепление отсутствует
1165	416607,39	1407300,28	Метод спутниковых геодезических измерений(определений)	Mt=0.1	закрепление отсутствует
1166	416607,17	1407300,00	Метод спутниковых геодезических измерений(определений)	Mt=0.1	закрепление отсутствует
1167	416606,98	1407299,68	Метод спутниковых геодезических измерений(определений)	Mt=0.1	закрепление отсутствует
1168	416606,85	1407299,35	Метод спутниковых геодезических измерений(определений)	Mt=0.1	закрепление отсутствует
1169	416606,77	1407299,00	Метод спутниковых геодезических измерений(определений)	Mt=0.1	закрепление отсутствует
1170	416606,75	1407298,64	Метод спутниковых геодезических измерений(определений)	Mt=0.1	закрепление отсутствует
1171	416606,78	1407298,28	Метод спутниковых геодезических измерений(определений)	Mt=0.1	закрепление отсутствует
1172	416606,87	1407297,93	Метод спутниковых	Mt=0.1	закрепление

Раздел 2

Сведения о местоположении границ объекта					
			геодезических измерений(определений)		отсутствует
1173	416607,01	1407297,60	Метод спутниковых геодезических измерений(определений)	Mt=0.1	закрепление отсутствует
1174	416607,21	1407297,30	Метод спутниковых геодезических измерений(определений)	Mt=0.1	закрепление отсутствует
1175	416607,44	1407297,02	Метод спутниковых геодезических измерений(определений)	Mt=0.1	закрепление отсутствует
1176	416607,73	1407296,79	Метод спутниковых геодезических измерений(определений)	Mt=0.1	закрепление отсутствует
1177	416608,04	1407296,61	Метод спутниковых геодезических измерений(определений)	Mt=0.1	закрепление отсутствует
1178	416608,37	1407296,47	Метод спутниковых геодезических измерений(определений)	Mt=0.1	закрепление отсутствует
1179	416608,72	1407296,40	Метод спутниковых геодезических измерений(определений)	Mt=0.1	закрепление отсутствует
1180	416609,08	1407296,37	Метод спутниковых геодезических измерений(определений)	Mt=0.1	закрепление отсутствует
1181	416609,44	1407296,41	Метод спутниковых геодезических измерений(определений)	Mt=0.1	закрепление отсутствует
1142	416609,79	1407296,49	Метод спутниковых геодезических измерений(определений)	Mt=0.1	закрепление отсутствует
Контур 34					
1182	416812,41	1407330,99	Метод спутниковых геодезических измерений(определений)	Mt=0.1	закрепление отсутствует
1183	416811,52	1407334,58	Метод спутниковых геодезических измерений(определений)	Mt=0.1	закрепление отсутствует
1184	416794,85	1407331,25	Метод спутниковых геодезических измерений(определений)	Mt=0.1	закрепление отсутствует
1185	416795,63	1407327,70	Метод спутниковых геодезических измерений(определений)	Mt=0.1	закрепление отсутствует
1182	416812,41	1407330,99	Метод спутниковых геодезических измерений(определений)	Mt=0.1	закрепление отсутствует
Контур 35					
1186	417027,73	1407366,00	Метод спутниковых геодезических измерений(определений)	Mt=0.1	закрепление отсутствует
1187	417028,06	1407366,15	Метод спутниковых геодезических измерений(определений)	Mt=0.1	закрепление отсутствует
1188	417028,37	1407366,34	Метод спутниковых геодезических измерений(определений)	Mt=0.1	закрепление отсутствует
1189	417028,64	1407366,58	Метод спутниковых геодезических измерений(определений)	Mt=0.1	закрепление отсутствует

Раздел 2

Сведения о местоположении границ объекта					
1190	417028,87	1407366,86	Метод спутниковых геодезических измерений(определений)	Mt=0.1	закрепление отсутствует
1191	417029,05	1407367,17	Метод спутниковых геодезических измерений(определений)	Mt=0.1	закрепление отсутствует
1192	417029,19	1407367,51	Метод спутниковых геодезических измерений(определений)	Mt=0.1	закрепление отсутствует
1193	417029,26	1407367,86	Метод спутниковых геодезических измерений(определений)	Mt=0.1	закрепление отсутствует
1194	417029,29	1407368,22	Метод спутниковых геодезических измерений(определений)	Mt=0.1	закрепление отсутствует
1195	417029,25	1407368,58	Метод спутниковых геодезических измерений(определений)	Mt=0.1	закрепление отсутствует
1196	417029,17	1407368,93	Метод спутниковых геодезических измерений(определений)	Mt=0.1	закрепление отсутствует
1197	417029,02	1407369,25	Метод спутниковых геодезических измерений(определений)	Mt=0.1	закрепление отсутствует
1198	417028,83	1407369,56	Метод спутниковых геодезических измерений(определений)	Mt=0.1	закрепление отсутствует
1199	417028,59	1407369,84	Метод спутниковых геодезических измерений(определений)	Mt=0.1	закрепление отсутствует
1200	417028,31	1407370,06	Метод спутниковых геодезических измерений(определений)	Mt=0.1	закрепление отсутствует
1201	417028,00	1407370,25	Метод спутниковых геодезических измерений(определений)	Mt=0.1	закрепление отсутствует
1202	417027,67	1407370,38	Метод спутниковых геодезических измерений(определений)	Mt=0.1	закрепление отсутствует
1203	417027,31	1407370,46	Метод спутниковых геодезических измерений(определений)	Mt=0.1	закрепление отсутствует
1204	417026,95	1407370,48	Метод спутниковых геодезических измерений(определений)	Mt=0.1	закрепление отсутствует
1205	417026,59	1407370,45	Метод спутниковых геодезических измерений(определений)	Mt=0.1	закрепление отсутствует
1206	417026,25	1407370,36	Метод спутниковых геодезических измерений(определений)	Mt=0.1	закрепление отсутствует
1207	417025,92	1407370,22	Метод спутниковых геодезических измерений(определений)	Mt=0.1	закрепление отсутствует
1208	417025,61	1407370,02	Метод спутниковых геодезических измерений(определений)	Mt=0.1	закрепление отсутствует
1209	417025,33	1407369,79	Метод спутниковых геодезических измерений(определений)	Mt=0.1	закрепление отсутствует
1210	417025,11	1407369,51	Метод спутниковых	Mt=0.1	закрепление

Раздел 2

Сведения о местоположении границ объекта					
			геодезических измерений(определений)		отсутствует
1211	417024,92	1407369,19	Метод спутниковых геодезических измерений(определений)	Mt=0.1	закрепление отсутствует
1212	417024,79	1407368,86	Метод спутниковых геодезических измерений(определений)	Mt=0.1	закрепление отсутствует
1213	417024,71	1407368,51	Метод спутниковых геодезических измерений(определений)	Mt=0.1	закрепление отсутствует
1214	417024,69	1407368,15	Метод спутниковых геодезических измерений(определений)	Mt=0.1	закрепление отсутствует
1215	417024,72	1407367,79	Метод спутниковых геодезических измерений(определений)	Mt=0.1	закрепление отсутствует
1216	417024,81	1407367,44	Метод спутниковых геодезических измерений(определений)	Mt=0.1	закрепление отсутствует
1217	417024,95	1407367,11	Метод спутниковых геодезических измерений(определений)	Mt=0.1	закрепление отсутствует
1218	417025,15	1407366,81	Метод спутниковых геодезических измерений(определений)	Mt=0.1	закрепление отсутствует
1219	417025,38	1407366,53	Метод спутниковых геодезических измерений(определений)	Mt=0.1	закрепление отсутствует
1220	417025,67	1407366,30	Метод спутниковых геодезических измерений(определений)	Mt=0.1	закрепление отсутствует
1221	417025,98	1407366,12	Метод спутниковых геодезических измерений(определений)	Mt=0.1	закрепление отсутствует
1222	417026,31	1407365,98	Метод спутниковых геодезических измерений(определений)	Mt=0.1	закрепление отсутствует
1223	417026,66	1407365,91	Метод спутниковых геодезических измерений(определений)	Mt=0.1	закрепление отсутствует
1224	417027,02	1407365,88	Метод спутниковых геодезических измерений(определений)	Mt=0.1	закрепление отсутствует
1225	417027,38	1407365,92	Метод спутниковых геодезических измерений(определений)	Mt=0.1	закрепление отсутствует
1186	417027,73	1407366,00	Метод спутниковых геодезических измерений(определений)	Mt=0.1	закрепление отсутствует
Контур 36					
1226	417228,15	1407399,34	Метод спутниковых геодезических измерений(определений)	Mt=0.1	закрепление отсутствует
1227	417228,48	1407399,49	Метод спутниковых геодезических измерений(определений)	Mt=0.1	закрепление отсутствует
1228	417228,79	1407399,68	Метод спутниковых геодезических измерений(определений)	Mt=0.1	закрепление отсутствует
1229	417229,06	1407399,92	Метод спутниковых	Mt=0.1	закрепление

Раздел 2

Сведения о местоположении границ объекта					
			геодезических измерений(определений)		отсутствует
1230	417229,29	1407400,20	Метод спутниковых геодезических измерений(определений)	Mt=0.1	закрепление отсутствует
1231	417229,47	1407400,51	Метод спутниковых геодезических измерений(определений)	Mt=0.1	закрепление отсутствует
1232	417229,61	1407400,85	Метод спутниковых геодезических измерений(определений)	Mt=0.1	закрепление отсутствует
1233	417229,68	1407401,20	Метод спутниковых геодезических измерений(определений)	Mt=0.1	закрепление отсутствует
1234	417229,71	1407401,56	Метод спутниковых геодезических измерений(определений)	Mt=0.1	закрепление отсутствует
1235	417229,67	1407401,92	Метод спутниковых геодезических измерений(определений)	Mt=0.1	закрепление отсутствует
1236	417229,59	1407402,27	Метод спутниковых геодезических измерений(определений)	Mt=0.1	закрепление отсутствует
1237	417229,44	1407402,59	Метод спутниковых геодезических измерений(определений)	Mt=0.1	закрепление отсутствует
1238	417229,25	1407402,90	Метод спутниковых геодезических измерений(определений)	Mt=0.1	закрепление отсутствует
1239	417229,01	1407403,18	Метод спутниковых геодезических измерений(определений)	Mt=0.1	закрепление отсутствует
1240	417228,73	1407403,40	Метод спутниковых геодезических измерений(определений)	Mt=0.1	закрепление отсутствует
1241	417228,42	1407403,59	Метод спутниковых геодезических измерений(определений)	Mt=0.1	закрепление отсутствует
1242	417228,09	1407403,72	Метод спутниковых геодезических измерений(определений)	Mt=0.1	закрепление отсутствует
1243	417227,73	1407403,80	Метод спутниковых геодезических измерений(определений)	Mt=0.1	закрепление отсутствует
1244	417227,37	1407403,82	Метод спутниковых геодезических измерений(определений)	Mt=0.1	закрепление отсутствует
1245	417227,01	1407403,79	Метод спутниковых геодезических измерений(определений)	Mt=0.1	закрепление отсутствует
1246	417226,67	1407403,70	Метод спутниковых геодезических измерений(определений)	Mt=0.1	закрепление отсутствует
1247	417226,34	1407403,56	Метод спутниковых геодезических измерений(определений)	Mt=0.1	закрепление отсутствует
1248	417226,03	1407403,36	Метод спутниковых геодезических измерений(определений)	Mt=0.1	закрепление отсутствует
1249	417225,75	1407403,13	Метод спутниковых геодезических	Mt=0.1	закрепление отсутствует

Раздел 2

Сведения о местоположении границ объекта					
			измерений(определений)		
1250	417225,53	1407402,85	Метод спутниковых геодезических измерений(определений)	Mt=0.1	закрепление отсутствует
1251	417225,34	1407402,53	Метод спутниковых геодезических измерений(определений)	Mt=0.1	закрепление отсутствует
1252	417225,21	1407402,20	Метод спутниковых геодезических измерений(определений)	Mt=0.1	закрепление отсутствует
1253	417225,13	1407401,85	Метод спутниковых геодезических измерений(определений)	Mt=0.1	закрепление отсутствует
1254	417225,11	1407401,49	Метод спутниковых геодезических измерений(определений)	Mt=0.1	закрепление отсутствует
1255	417225,14	1407401,13	Метод спутниковых геодезических измерений(определений)	Mt=0.1	закрепление отсутствует
1256	417225,23	1407400,78	Метод спутниковых геодезических измерений(определений)	Mt=0.1	закрепление отсутствует
1257	417225,37	1407400,45	Метод спутниковых геодезических измерений(определений)	Mt=0.1	закрепление отсутствует
1258	417225,57	1407400,15	Метод спутниковых геодезических измерений(определений)	Mt=0.1	закрепление отсутствует
1259	417225,80	1407399,87	Метод спутниковых геодезических измерений(определений)	Mt=0.1	закрепление отсутствует
1260	417226,09	1407399,64	Метод спутниковых геодезических измерений(определений)	Mt=0.1	закрепление отсутствует
1261	417226,40	1407399,46	Метод спутниковых геодезических измерений(определений)	Mt=0.1	закрепление отсутствует
1262	417226,73	1407399,32	Метод спутниковых геодезических измерений(определений)	Mt=0.1	закрепление отсутствует
1263	417227,08	1407399,25	Метод спутниковых геодезических измерений(определений)	Mt=0.1	закрепление отсутствует
1264	417227,44	1407399,22	Метод спутниковых геодезических измерений(определений)	Mt=0.1	закрепление отсутствует
1265	417227,80	1407399,26	Метод спутниковых геодезических измерений(определений)	Mt=0.1	закрепление отсутствует
1226	417228,15	1407399,34	Метод спутниковых геодезических измерений(определений)	Mt=0.1	закрепление отсутствует
Контур 37					
1266	417448,98	1407436,27	Метод спутниковых геодезических измерений(определений)	Mt=0.1	закрепление отсутствует
1267	417449,31	1407436,42	Метод спутниковых геодезических измерений(определений)	Mt=0.1	закрепление отсутствует
1268	417449,62	1407436,61	Метод спутниковых геодезических измерений(определений)	Mt=0.1	закрепление отсутствует

Раздел 2

Сведения о местоположении границ объекта					
			измерений(определений)		
1269	417449,89	1407436,85	Метод спутниковых геодезических измерений(определений)	Mt=0.1	закрепление отсутствует
1270	417450,12	1407437,13	Метод спутниковых геодезических измерений(определений)	Mt=0.1	закрепление отсутствует
1271	417450,30	1407437,44	Метод спутниковых геодезических измерений(определений)	Mt=0.1	закрепление отсутствует
1272	417450,44	1407437,78	Метод спутниковых геодезических измерений(определений)	Mt=0.1	закрепление отсутствует
1273	417450,51	1407438,13	Метод спутниковых геодезических измерений(определений)	Mt=0.1	закрепление отсутствует
1274	417450,54	1407438,49	Метод спутниковых геодезических измерений(определений)	Mt=0.1	закрепление отсутствует
1275	417450,50	1407438,85	Метод спутниковых геодезических измерений(определений)	Mt=0.1	закрепление отсутствует
1276	417450,42	1407439,20	Метод спутниковых геодезических измерений(определений)	Mt=0.1	закрепление отсутствует
1277	417450,27	1407439,52	Метод спутниковых геодезических измерений(определений)	Mt=0.1	закрепление отсутствует
1278	417450,08	1407439,83	Метод спутниковых геодезических измерений(определений)	Mt=0.1	закрепление отсутствует
1279	417449,84	1407440,11	Метод спутниковых геодезических измерений(определений)	Mt=0.1	закрепление отсутствует
1280	417449,56	1407440,33	Метод спутниковых геодезических измерений(определений)	Mt=0.1	закрепление отсутствует
1281	417449,25	1407440,52	Метод спутниковых геодезических измерений(определений)	Mt=0.1	закрепление отсутствует
1282	417448,92	1407440,65	Метод спутниковых геодезических измерений(определений)	Mt=0.1	закрепление отсутствует
1283	417448,56	1407440,73	Метод спутниковых геодезических измерений(определений)	Mt=0.1	закрепление отсутствует
1284	417448,20	1407440,75	Метод спутниковых геодезических измерений(определений)	Mt=0.1	закрепление отсутствует
1285	417447,84	1407440,72	Метод спутниковых геодезических измерений(определений)	Mt=0.1	закрепление отсутствует
1286	417447,50	1407440,63	Метод спутниковых геодезических измерений(определений)	Mt=0.1	закрепление отсутствует
1287	417447,17	1407440,49	Метод спутниковых геодезических измерений(определений)	Mt=0.1	закрепление отсутствует
1288	417446,86	1407440,29	Метод спутниковых геодезических измерений(определений)	Mt=0.1	закрепление отсутствует

Раздел 2

Сведения о местоположении границ объекта					
1289	417446,58	1407440,06	Метод спутниковых геодезических измерений(определений)	Mt=0.1	закрепление отсутствует
1290	417446,36	1407439,78	Метод спутниковых геодезических измерений(определений)	Mt=0.1	закрепление отсутствует
1291	417446,17	1407439,46	Метод спутниковых геодезических измерений(определений)	Mt=0.1	закрепление отсутствует
1292	417446,04	1407439,13	Метод спутниковых геодезических измерений(определений)	Mt=0.1	закрепление отсутствует
1293	417445,96	1407438,78	Метод спутниковых геодезических измерений(определений)	Mt=0.1	закрепление отсутствует
1294	417445,94	1407438,42	Метод спутниковых геодезических измерений(определений)	Mt=0.1	закрепление отсутствует
1295	417445,97	1407438,06	Метод спутниковых геодезических измерений(определений)	Mt=0.1	закрепление отсутствует
1296	417446,06	1407437,71	Метод спутниковых геодезических измерений(определений)	Mt=0.1	закрепление отсутствует
1297	417446,20	1407437,38	Метод спутниковых геодезических измерений(определений)	Mt=0.1	закрепление отсутствует
1298	417446,40	1407437,08	Метод спутниковых геодезических измерений(определений)	Mt=0.1	закрепление отсутствует
1299	417446,63	1407436,80	Метод спутниковых геодезических измерений(определений)	Mt=0.1	закрепление отсутствует
1300	417446,92	1407436,57	Метод спутниковых геодезических измерений(определений)	Mt=0.1	закрепление отсутствует
1301	417447,23	1407436,39	Метод спутниковых геодезических измерений(определений)	Mt=0.1	закрепление отсутствует
1302	417447,56	1407436,25	Метод спутниковых геодезических измерений(определений)	Mt=0.1	закрепление отсутствует
1303	417447,91	1407436,18	Метод спутниковых геодезических измерений(определений)	Mt=0.1	закрепление отсутствует
1304	417448,27	1407436,15	Метод спутниковых геодезических измерений(определений)	Mt=0.1	закрепление отсутствует
1305	417448,63	1407436,19	Метод спутниковых геодезических измерений(определений)	Mt=0.1	закрепление отсутствует
1266	417448,98	1407436,27	Метод спутниковых геодезических измерений(определений)	Mt=0.1	закрепление отсутствует
Контур 38					
1306	417679,61	1407474,63	Метод спутниковых геодезических измерений(определений)	Mt=0.1	закрепление отсутствует
1307	417679,94	1407474,78	Метод спутниковых геодезических измерений(определений)	Mt=0.1	закрепление отсутствует

Раздел 2

Сведения о местоположении границ объекта					
1308	417680,25	1407474,97	Метод спутниковых геодезических измерений(определений)	Mt=0.1	закрепление отсутствует
1309	417680,52	1407475,21	Метод спутниковых геодезических измерений(определений)	Mt=0.1	закрепление отсутствует
1310	417680,75	1407475,49	Метод спутниковых геодезических измерений(определений)	Mt=0.1	закрепление отсутствует
1311	417680,93	1407475,80	Метод спутниковых геодезических измерений(определений)	Mt=0.1	закрепление отсутствует
1312	417681,07	1407476,14	Метод спутниковых геодезических измерений(определений)	Mt=0.1	закрепление отсутствует
1313	417681,14	1407476,49	Метод спутниковых геодезических измерений(определений)	Mt=0.1	закрепление отсутствует
1314	417681,17	1407476,85	Метод спутниковых геодезических измерений(определений)	Mt=0.1	закрепление отсутствует
1315	417681,13	1407477,21	Метод спутниковых геодезических измерений(определений)	Mt=0.1	закрепление отсутствует
1316	417681,05	1407477,56	Метод спутниковых геодезических измерений(определений)	Mt=0.1	закрепление отсутствует
1317	417680,90	1407477,88	Метод спутниковых геодезических измерений(определений)	Mt=0.1	закрепление отсутствует
1318	417680,71	1407478,19	Метод спутниковых геодезических измерений(определений)	Mt=0.1	закрепление отсутствует
1319	417680,47	1407478,47	Метод спутниковых геодезических измерений(определений)	Mt=0.1	закрепление отсутствует
1320	417680,19	1407478,69	Метод спутниковых геодезических измерений(определений)	Mt=0.1	закрепление отсутствует
1321	417679,88	1407478,88	Метод спутниковых геодезических измерений(определений)	Mt=0.1	закрепление отсутствует
1322	417679,55	1407479,01	Метод спутниковых геодезических измерений(определений)	Mt=0.1	закрепление отсутствует
1323	417679,19	1407479,09	Метод спутниковых геодезических измерений(определений)	Mt=0.1	закрепление отсутствует
1324	417678,83	1407479,11	Метод спутниковых геодезических измерений(определений)	Mt=0.1	закрепление отсутствует
1325	417678,47	1407479,08	Метод спутниковых геодезических измерений(определений)	Mt=0.1	закрепление отсутствует
1326	417678,13	1407478,99	Метод спутниковых геодезических измерений(определений)	Mt=0.1	закрепление отсутствует
1327	417677,80	1407478,85	Метод спутниковых геодезических измерений(определений)	Mt=0.1	закрепление отсутствует
1328	417677,49	1407478,65	Метод спутниковых	Mt=0.1	закрепление

Раздел 2

Сведения о местоположении границ объекта					
			геодезических измерений(определений)		отсутствует
1329	417677,21	1407478,42	Метод спутниковых геодезических измерений(определений)	Mt=0.1	закрепление отсутствует
1330	417676,99	1407478,14	Метод спутниковых геодезических измерений(определений)	Mt=0.1	закрепление отсутствует
1331	417676,80	1407477,82	Метод спутниковых геодезических измерений(определений)	Mt=0.1	закрепление отсутствует
1332	417676,67	1407477,49	Метод спутниковых геодезических измерений(определений)	Mt=0.1	закрепление отсутствует
1333	417676,59	1407477,14	Метод спутниковых геодезических измерений(определений)	Mt=0.1	закрепление отсутствует
1334	417676,57	1407476,78	Метод спутниковых геодезических измерений(определений)	Mt=0.1	закрепление отсутствует
1335	417676,60	1407476,42	Метод спутниковых геодезических измерений(определений)	Mt=0.1	закрепление отсутствует
1336	417676,69	1407476,07	Метод спутниковых геодезических измерений(определений)	Mt=0.1	закрепление отсутствует
1337	417676,83	1407475,74	Метод спутниковых геодезических измерений(определений)	Mt=0.1	закрепление отсутствует
1338	417677,03	1407475,44	Метод спутниковых геодезических измерений(определений)	Mt=0.1	закрепление отсутствует
1339	417677,26	1407475,16	Метод спутниковых геодезических измерений(определений)	Mt=0.1	закрепление отсутствует
1340	417677,55	1407474,93	Метод спутниковых геодезических измерений(определений)	Mt=0.1	закрепление отсутствует
1341	417677,86	1407474,75	Метод спутниковых геодезических измерений(определений)	Mt=0.1	закрепление отсутствует
1342	417678,19	1407474,61	Метод спутниковых геодезических измерений(определений)	Mt=0.1	закрепление отсутствует
1343	417678,54	1407474,54	Метод спутниковых геодезических измерений(определений)	Mt=0.1	закрепление отсутствует
1344	417678,90	1407474,51	Метод спутниковых геодезических измерений(определений)	Mt=0.1	закрепление отсутствует
1345	417679,26	1407474,55	Метод спутниковых геодезических измерений(определений)	Mt=0.1	закрепление отсутствует
1306	417679,61	1407474,63	Метод спутниковых геодезических измерений(определений)	Mt=0.1	закрепление отсутствует
Контур 39					
1346	417896,05	1407510,61	Метод спутниковых геодезических измерений(определений)	Mt=0.1	закрепление отсутствует
1347	417896,38	1407510,76	Метод спутниковых	Mt=0.1	закрепление

Раздел 2

Сведения о местоположении границ объекта					
			геодезических измерений(определений)		отсутствует
1348	417896,69	1407510,95	Метод спутниковых геодезических измерений(определений)	Mt=0.1	закрепление отсутствует
1349	417896,96	1407511,19	Метод спутниковых геодезических измерений(определений)	Mt=0.1	закрепление отсутствует
1350	417897,19	1407511,47	Метод спутниковых геодезических измерений(определений)	Mt=0.1	закрепление отсутствует
1351	417897,37	1407511,78	Метод спутниковых геодезических измерений(определений)	Mt=0.1	закрепление отсутствует
1352	417897,51	1407512,12	Метод спутниковых геодезических измерений(определений)	Mt=0.1	закрепление отсутствует
1353	417897,58	1407512,47	Метод спутниковых геодезических измерений(определений)	Mt=0.1	закрепление отсутствует
1354	417897,61	1407512,83	Метод спутниковых геодезических измерений(определений)	Mt=0.1	закрепление отсутствует
1355	417897,57	1407513,19	Метод спутниковых геодезических измерений(определений)	Mt=0.1	закрепление отсутствует
1356	417897,49	1407513,54	Метод спутниковых геодезических измерений(определений)	Mt=0.1	закрепление отсутствует
1357	417897,34	1407513,86	Метод спутниковых геодезических измерений(определений)	Mt=0.1	закрепление отсутствует
1358	417897,15	1407514,17	Метод спутниковых геодезических измерений(определений)	Mt=0.1	закрепление отсутствует
1359	417896,91	1407514,45	Метод спутниковых геодезических измерений(определений)	Mt=0.1	закрепление отсутствует
1360	417896,63	1407514,67	Метод спутниковых геодезических измерений(определений)	Mt=0.1	закрепление отсутствует
1361	417896,32	1407514,86	Метод спутниковых геодезических измерений(определений)	Mt=0.1	закрепление отсутствует
1362	417895,99	1407514,99	Метод спутниковых геодезических измерений(определений)	Mt=0.1	закрепление отсутствует
1363	417895,63	1407515,07	Метод спутниковых геодезических измерений(определений)	Mt=0.1	закрепление отсутствует
1364	417895,27	1407515,09	Метод спутниковых геодезических измерений(определений)	Mt=0.1	закрепление отсутствует
1365	417894,91	1407515,06	Метод спутниковых геодезических измерений(определений)	Mt=0.1	закрепление отсутствует
1366	417894,57	1407514,97	Метод спутниковых геодезических измерений(определений)	Mt=0.1	закрепление отсутствует
1367	417894,24	1407514,83	Метод спутниковых геодезических измерений(определений)	Mt=0.1	закрепление отсутствует

Раздел 2

Сведения о местоположении границ объекта					
			измерений(определений)		
1368	417893,93	1407514,63	Метод спутниковых геодезических измерений(определений)	Mt=0.1	закрепление отсутствует
1369	417893,65	1407514,40	Метод спутниковых геодезических измерений(определений)	Mt=0.1	закрепление отсутствует
1370	417893,43	1407514,12	Метод спутниковых геодезических измерений(определений)	Mt=0.1	закрепление отсутствует
1371	417893,24	1407513,80	Метод спутниковых геодезических измерений(определений)	Mt=0.1	закрепление отсутствует
1372	417893,11	1407513,47	Метод спутниковых геодезических измерений(определений)	Mt=0.1	закрепление отсутствует
1373	417893,03	1407513,12	Метод спутниковых геодезических измерений(определений)	Mt=0.1	закрепление отсутствует
1374	417893,01	1407512,76	Метод спутниковых геодезических измерений(определений)	Mt=0.1	закрепление отсутствует
1375	417893,04	1407512,40	Метод спутниковых геодезических измерений(определений)	Mt=0.1	закрепление отсутствует
1376	417893,13	1407512,05	Метод спутниковых геодезических измерений(определений)	Mt=0.1	закрепление отсутствует
1377	417893,27	1407511,72	Метод спутниковых геодезических измерений(определений)	Mt=0.1	закрепление отсутствует
1378	417893,47	1407511,42	Метод спутниковых геодезических измерений(определений)	Mt=0.1	закрепление отсутствует
1379	417893,70	1407511,14	Метод спутниковых геодезических измерений(определений)	Mt=0.1	закрепление отсутствует
1380	417893,99	1407510,91	Метод спутниковых геодезических измерений(определений)	Mt=0.1	закрепление отсутствует
1381	417894,30	1407510,73	Метод спутниковых геодезических измерений(определений)	Mt=0.1	закрепление отсутствует
1382	417894,63	1407510,59	Метод спутниковых геодезических измерений(определений)	Mt=0.1	закрепление отсутствует
1383	417894,98	1407510,52	Метод спутниковых геодезических измерений(определений)	Mt=0.1	закрепление отсутствует
1384	417895,34	1407510,49	Метод спутниковых геодезических измерений(определений)	Mt=0.1	закрепление отсутствует
1385	417895,70	1407510,53	Метод спутниковых геодезических измерений(определений)	Mt=0.1	закрепление отсутствует
1346	417896,05	1407510,61	Метод спутниковых геодезических измерений(определений)	Mt=0.1	закрепление отсутствует
Контур 40					
1386	418095,05	1407543,85	Метод спутниковых геодезических	Mt=0.1	закрепление отсутствует

Раздел 2

Сведения о местоположении границ объекта					
			измерений(определений)		
1387	418095,38	1407544,00	Метод спутниковых геодезических измерений(определений)	Mt=0.1	закрепление отсутствует
1388	418095,69	1407544,19	Метод спутниковых геодезических измерений(определений)	Mt=0.1	закрепление отсутствует
1389	418095,96	1407544,43	Метод спутниковых геодезических измерений(определений)	Mt=0.1	закрепление отсутствует
1390	418096,19	1407544,71	Метод спутниковых геодезических измерений(определений)	Mt=0.1	закрепление отсутствует
1391	418096,37	1407545,02	Метод спутниковых геодезических измерений(определений)	Mt=0.1	закрепление отсутствует
1392	418096,51	1407545,36	Метод спутниковых геодезических измерений(определений)	Mt=0.1	закрепление отсутствует
1393	418096,58	1407545,71	Метод спутниковых геодезических измерений(определений)	Mt=0.1	закрепление отсутствует
1394	418096,61	1407546,07	Метод спутниковых геодезических измерений(определений)	Mt=0.1	закрепление отсутствует
1395	418096,57	1407546,43	Метод спутниковых геодезических измерений(определений)	Mt=0.1	закрепление отсутствует
1396	418096,49	1407546,78	Метод спутниковых геодезических измерений(определений)	Mt=0.1	закрепление отсутствует
1397	418096,34	1407547,10	Метод спутниковых геодезических измерений(определений)	Mt=0.1	закрепление отсутствует
1398	418096,15	1407547,41	Метод спутниковых геодезических измерений(определений)	Mt=0.1	закрепление отсутствует
1399	418095,91	1407547,69	Метод спутниковых геодезических измерений(определений)	Mt=0.1	закрепление отсутствует
1400	418095,63	1407547,91	Метод спутниковых геодезических измерений(определений)	Mt=0.1	закрепление отсутствует
1401	418095,32	1407548,10	Метод спутниковых геодезических измерений(определений)	Mt=0.1	закрепление отсутствует
1402	418094,99	1407548,23	Метод спутниковых геодезических измерений(определений)	Mt=0.1	закрепление отсутствует
1403	418094,63	1407548,31	Метод спутниковых геодезических измерений(определений)	Mt=0.1	закрепление отсутствует
1404	418094,27	1407548,33	Метод спутниковых геодезических измерений(определений)	Mt=0.1	закрепление отсутствует
1405	418093,91	1407548,30	Метод спутниковых геодезических измерений(определений)	Mt=0.1	закрепление отсутствует
1406	418093,57	1407548,21	Метод спутниковых геодезических измерений(определений)	Mt=0.1	закрепление отсутствует

Раздел 2

Сведения о местоположении границ объекта					
1407	418093,24	1407548,07	Метод спутниковых геодезических измерений(определений)	Mt=0.1	закрепление отсутствует
1408	418092,93	1407547,87	Метод спутниковых геодезических измерений(определений)	Mt=0.1	закрепление отсутствует
1409	418092,65	1407547,64	Метод спутниковых геодезических измерений(определений)	Mt=0.1	закрепление отсутствует
1410	418092,43	1407547,36	Метод спутниковых геодезических измерений(определений)	Mt=0.1	закрепление отсутствует
1411	418092,24	1407547,04	Метод спутниковых геодезических измерений(определений)	Mt=0.1	закрепление отсутствует
1412	418092,11	1407546,71	Метод спутниковых геодезических измерений(определений)	Mt=0.1	закрепление отсутствует
1413	418092,03	1407546,36	Метод спутниковых геодезических измерений(определений)	Mt=0.1	закрепление отсутствует
1414	418092,01	1407546,00	Метод спутниковых геодезических измерений(определений)	Mt=0.1	закрепление отсутствует
1415	418092,04	1407545,64	Метод спутниковых геодезических измерений(определений)	Mt=0.1	закрепление отсутствует
1416	418092,13	1407545,29	Метод спутниковых геодезических измерений(определений)	Mt=0.1	закрепление отсутствует
1417	418092,27	1407544,96	Метод спутниковых геодезических измерений(определений)	Mt=0.1	закрепление отсутствует
1418	418092,47	1407544,66	Метод спутниковых геодезических измерений(определений)	Mt=0.1	закрепление отсутствует
1419	418092,70	1407544,38	Метод спутниковых геодезических измерений(определений)	Mt=0.1	закрепление отсутствует
1420	418092,99	1407544,15	Метод спутниковых геодезических измерений(определений)	Mt=0.1	закрепление отсутствует
1421	418093,30	1407543,97	Метод спутниковых геодезических измерений(определений)	Mt=0.1	закрепление отсутствует
1422	418093,63	1407543,83	Метод спутниковых геодезических измерений(определений)	Mt=0.1	закрепление отсутствует
1423	418093,98	1407543,76	Метод спутниковых геодезических измерений(определений)	Mt=0.1	закрепление отсутствует
1424	418094,34	1407543,73	Метод спутниковых геодезических измерений(определений)	Mt=0.1	закрепление отсутствует
1425	418094,70	1407543,77	Метод спутниковых геодезических измерений(определений)	Mt=0.1	закрепление отсутствует
1386	418095,05	1407543,85	Метод спутниковых геодезических измерений(определений)	Mt=0.1	закрепление отсутствует
Контур 41					

Раздел 2

Сведения о местоположении границ объекта					
1426	418312,57	1407579,95	Метод спутниковых геодезических измерений(определений)	Mt=0.1	закрепление отсутствует
1427	418312,90	1407580,10	Метод спутниковых геодезических измерений(определений)	Mt=0.1	закрепление отсутствует
1428	418313,21	1407580,29	Метод спутниковых геодезических измерений(определений)	Mt=0.1	закрепление отсутствует
1429	418313,48	1407580,53	Метод спутниковых геодезических измерений(определений)	Mt=0.1	закрепление отсутствует
1430	418313,71	1407580,81	Метод спутниковых геодезических измерений(определений)	Mt=0.1	закрепление отсутствует
1431	418313,89	1407581,12	Метод спутниковых геодезических измерений(определений)	Mt=0.1	закрепление отсутствует
1432	418314,03	1407581,46	Метод спутниковых геодезических измерений(определений)	Mt=0.1	закрепление отсутствует
1433	418314,10	1407581,81	Метод спутниковых геодезических измерений(определений)	Mt=0.1	закрепление отсутствует
1434	418314,13	1407582,17	Метод спутниковых геодезических измерений(определений)	Mt=0.1	закрепление отсутствует
1435	418314,09	1407582,53	Метод спутниковых геодезических измерений(определений)	Mt=0.1	закрепление отсутствует
1436	418314,01	1407582,88	Метод спутниковых геодезических измерений(определений)	Mt=0.1	закрепление отсутствует
1437	418313,86	1407583,20	Метод спутниковых геодезических измерений(определений)	Mt=0.1	закрепление отсутствует
1438	418313,67	1407583,51	Метод спутниковых геодезических измерений(определений)	Mt=0.1	закрепление отсутствует
1439	418313,43	1407583,79	Метод спутниковых геодезических измерений(определений)	Mt=0.1	закрепление отсутствует
1440	418313,15	1407584,01	Метод спутниковых геодезических измерений(определений)	Mt=0.1	закрепление отсутствует
1441	418312,84	1407584,20	Метод спутниковых геодезических измерений(определений)	Mt=0.1	закрепление отсутствует
1442	418312,51	1407584,33	Метод спутниковых геодезических измерений(определений)	Mt=0.1	закрепление отсутствует
1443	418312,15	1407584,41	Метод спутниковых геодезических измерений(определений)	Mt=0.1	закрепление отсутствует
1444	418311,79	1407584,43	Метод спутниковых геодезических измерений(определений)	Mt=0.1	закрепление отсутствует
1445	418311,43	1407584,40	Метод спутниковых геодезических измерений(определений)	Mt=0.1	закрепление отсутствует
1446	418311,09	1407584,31	Метод спутниковых	Mt=0.1	закрепление

Раздел 2

Сведения о местоположении границ объекта					
			геодезических измерений(определений)		отсутствует
1447	418310,76	1407584,17	Метод спутниковых геодезических измерений(определений)	Mt=0.1	закрепление отсутствует
1448	418310,45	1407583,97	Метод спутниковых геодезических измерений(определений)	Mt=0.1	закрепление отсутствует
1449	418310,17	1407583,74	Метод спутниковых геодезических измерений(определений)	Mt=0.1	закрепление отсутствует
1450	418309,95	1407583,46	Метод спутниковых геодезических измерений(определений)	Mt=0.1	закрепление отсутствует
1451	418309,76	1407583,14	Метод спутниковых геодезических измерений(определений)	Mt=0.1	закрепление отсутствует
1452	418309,63	1407582,81	Метод спутниковых геодезических измерений(определений)	Mt=0.1	закрепление отсутствует
1453	418309,55	1407582,46	Метод спутниковых геодезических измерений(определений)	Mt=0.1	закрепление отсутствует
1454	418309,53	1407582,10	Метод спутниковых геодезических измерений(определений)	Mt=0.1	закрепление отсутствует
1455	418309,56	1407581,74	Метод спутниковых геодезических измерений(определений)	Mt=0.1	закрепление отсутствует
1456	418309,65	1407581,39	Метод спутниковых геодезических измерений(определений)	Mt=0.1	закрепление отсутствует
1457	418309,79	1407581,06	Метод спутниковых геодезических измерений(определений)	Mt=0.1	закрепление отсутствует
1458	418309,99	1407580,76	Метод спутниковых геодезических измерений(определений)	Mt=0.1	закрепление отсутствует
1459	418310,22	1407580,48	Метод спутниковых геодезических измерений(определений)	Mt=0.1	закрепление отсутствует
1460	418310,51	1407580,25	Метод спутниковых геодезических измерений(определений)	Mt=0.1	закрепление отсутствует
1461	418310,82	1407580,07	Метод спутниковых геодезических измерений(определений)	Mt=0.1	закрепление отсутствует
1462	418311,15	1407579,93	Метод спутниковых геодезических измерений(определений)	Mt=0.1	закрепление отсутствует
1463	418311,50	1407579,86	Метод спутниковых геодезических измерений(определений)	Mt=0.1	закрепление отсутствует
1464	418311,86	1407579,83	Метод спутниковых геодезических измерений(определений)	Mt=0.1	закрепление отсутствует
1465	418312,22	1407579,87	Метод спутниковых геодезических измерений(определений)	Mt=0.1	закрепление отсутствует
1426	418312,57	1407579,95	Метод спутниковых геодезических	Mt=0.1	закрепление отсутствует

Раздел 2

Сведения о местоположении границ объекта					
			измерений(определений)		
Контур 42					
1466	418531,62	1407616,50	Метод спутниковых геодезических измерений(определений)	Mt=0.1	закрепление отсутствует
1467	418531,95	1407616,65	Метод спутниковых геодезических измерений(определений)	Mt=0.1	закрепление отсутствует
1468	418532,26	1407616,84	Метод спутниковых геодезических измерений(определений)	Mt=0.1	закрепление отсутствует
1469	418532,53	1407617,08	Метод спутниковых геодезических измерений(определений)	Mt=0.1	закрепление отсутствует
1470	418532,76	1407617,36	Метод спутниковых геодезических измерений(определений)	Mt=0.1	закрепление отсутствует
1471	418532,94	1407617,67	Метод спутниковых геодезических измерений(определений)	Mt=0.1	закрепление отсутствует
1472	418533,08	1407618,01	Метод спутниковых геодезических измерений(определений)	Mt=0.1	закрепление отсутствует
1473	418533,15	1407618,36	Метод спутниковых геодезических измерений(определений)	Mt=0.1	закрепление отсутствует
1474	418533,18	1407618,72	Метод спутниковых геодезических измерений(определений)	Mt=0.1	закрепление отсутствует
1475	418533,14	1407619,08	Метод спутниковых геодезических измерений(определений)	Mt=0.1	закрепление отсутствует
1476	418533,06	1407619,43	Метод спутниковых геодезических измерений(определений)	Mt=0.1	закрепление отсутствует
1477	418532,91	1407619,75	Метод спутниковых геодезических измерений(определений)	Mt=0.1	закрепление отсутствует
1478	418532,72	1407620,06	Метод спутниковых геодезических измерений(определений)	Mt=0.1	закрепление отсутствует
1479	418532,48	1407620,34	Метод спутниковых геодезических измерений(определений)	Mt=0.1	закрепление отсутствует
1480	418532,20	1407620,56	Метод спутниковых геодезических измерений(определений)	Mt=0.1	закрепление отсутствует
1481	418531,89	1407620,75	Метод спутниковых геодезических измерений(определений)	Mt=0.1	закрепление отсутствует
1482	418531,56	1407620,88	Метод спутниковых геодезических измерений(определений)	Mt=0.1	закрепление отсутствует
1483	418531,20	1407620,96	Метод спутниковых геодезических измерений(определений)	Mt=0.1	закрепление отсутствует
1484	418530,84	1407620,98	Метод спутниковых геодезических измерений(определений)	Mt=0.1	закрепление отсутствует
1485	418530,48	1407620,95	Метод спутниковых геодезических измерений(определений)	Mt=0.1	закрепление отсутствует

Раздел 2

Сведения о местоположении границ объекта					
			измерений(определений)		
1486	418530,14	1407620,86	Метод спутниковых геодезических измерений(определений)	Mt=0.1	закрепление отсутствует
1487	418529,81	1407620,72	Метод спутниковых геодезических измерений(определений)	Mt=0.1	закрепление отсутствует
1488	418529,50	1407620,52	Метод спутниковых геодезических измерений(определений)	Mt=0.1	закрепление отсутствует
1489	418529,22	1407620,29	Метод спутниковых геодезических измерений(определений)	Mt=0.1	закрепление отсутствует
1490	418529,00	1407620,01	Метод спутниковых геодезических измерений(определений)	Mt=0.1	закрепление отсутствует
1491	418528,81	1407619,69	Метод спутниковых геодезических измерений(определений)	Mt=0.1	закрепление отсутствует
1492	418528,68	1407619,36	Метод спутниковых геодезических измерений(определений)	Mt=0.1	закрепление отсутствует
1493	418528,60	1407619,01	Метод спутниковых геодезических измерений(определений)	Mt=0.1	закрепление отсутствует
1494	418528,58	1407618,65	Метод спутниковых геодезических измерений(определений)	Mt=0.1	закрепление отсутствует
1495	418528,61	1407618,29	Метод спутниковых геодезических измерений(определений)	Mt=0.1	закрепление отсутствует
1496	418528,70	1407617,94	Метод спутниковых геодезических измерений(определений)	Mt=0.1	закрепление отсутствует
1497	418528,84	1407617,61	Метод спутниковых геодезических измерений(определений)	Mt=0.1	закрепление отсутствует
1498	418529,04	1407617,31	Метод спутниковых геодезических измерений(определений)	Mt=0.1	закрепление отсутствует
1499	418529,27	1407617,03	Метод спутниковых геодезических измерений(определений)	Mt=0.1	закрепление отсутствует
1500	418529,56	1407616,80	Метод спутниковых геодезических измерений(определений)	Mt=0.1	закрепление отсутствует
1501	418529,87	1407616,62	Метод спутниковых геодезических измерений(определений)	Mt=0.1	закрепление отсутствует
1502	418530,20	1407616,48	Метод спутниковых геодезических измерений(определений)	Mt=0.1	закрепление отсутствует
1503	418530,55	1407616,41	Метод спутниковых геодезических измерений(определений)	Mt=0.1	закрепление отсутствует
1504	418530,91	1407616,38	Метод спутниковых геодезических измерений(определений)	Mt=0.1	закрепление отсутствует
1505	418531,27	1407616,42	Метод спутниковых геодезических измерений(определений)	Mt=0.1	закрепление отсутствует

Раздел 2

Сведения о местоположении границ объекта					
1466	418531,62	1407616,50	Метод спутниковых геодезических измерений(определений)	Mt=0.1	закрепление отсутствует
Контур 43					
1506	418738,34	1407650,71	Метод спутниковых геодезических измерений(определений)	Mt=0.1	закрепление отсутствует
1507	418738,67	1407650,86	Метод спутниковых геодезических измерений(определений)	Mt=0.1	закрепление отсутствует
1508	418738,98	1407651,05	Метод спутниковых геодезических измерений(определений)	Mt=0.1	закрепление отсутствует
1509	418739,25	1407651,29	Метод спутниковых геодезических измерений(определений)	Mt=0.1	закрепление отсутствует
1510	418739,48	1407651,57	Метод спутниковых геодезических измерений(определений)	Mt=0.1	закрепление отсутствует
1511	418739,66	1407651,88	Метод спутниковых геодезических измерений(определений)	Mt=0.1	закрепление отсутствует
1512	418739,80	1407652,22	Метод спутниковых геодезических измерений(определений)	Mt=0.1	закрепление отсутствует
1513	418739,87	1407652,57	Метод спутниковых геодезических измерений(определений)	Mt=0.1	закрепление отсутствует
1514	418739,90	1407652,93	Метод спутниковых геодезических измерений(определений)	Mt=0.1	закрепление отсутствует
1515	418739,86	1407653,29	Метод спутниковых геодезических измерений(определений)	Mt=0.1	закрепление отсутствует
1516	418739,78	1407653,64	Метод спутниковых геодезических измерений(определений)	Mt=0.1	закрепление отсутствует
1517	418739,63	1407653,96	Метод спутниковых геодезических измерений(определений)	Mt=0.1	закрепление отсутствует
1518	418739,44	1407654,27	Метод спутниковых геодезических измерений(определений)	Mt=0.1	закрепление отсутствует
1519	418739,20	1407654,55	Метод спутниковых геодезических измерений(определений)	Mt=0.1	закрепление отсутствует
1520	418738,92	1407654,77	Метод спутниковых геодезических измерений(определений)	Mt=0.1	закрепление отсутствует
1521	418738,61	1407654,96	Метод спутниковых геодезических измерений(определений)	Mt=0.1	закрепление отсутствует
1522	418738,28	1407655,09	Метод спутниковых геодезических измерений(определений)	Mt=0.1	закрепление отсутствует
1523	418737,92	1407655,17	Метод спутниковых геодезических измерений(определений)	Mt=0.1	закрепление отсутствует
1524	418737,56	1407655,19	Метод спутниковых геодезических измерений(определений)	Mt=0.1	закрепление отсутствует

Раздел 2

Сведения о местоположении границ объекта					
1525	418737,20	1407655,16	Метод спутниковых геодезических измерений(определений)	Mt=0.1	закрепление отсутствует
1526	418736,86	1407655,07	Метод спутниковых геодезических измерений(определений)	Mt=0.1	закрепление отсутствует
1527	418736,53	1407654,93	Метод спутниковых геодезических измерений(определений)	Mt=0.1	закрепление отсутствует
1528	418736,22	1407654,73	Метод спутниковых геодезических измерений(определений)	Mt=0.1	закрепление отсутствует
1529	418735,94	1407654,50	Метод спутниковых геодезических измерений(определений)	Mt=0.1	закрепление отсутствует
1530	418735,72	1407654,22	Метод спутниковых геодезических измерений(определений)	Mt=0.1	закрепление отсутствует
1531	418735,53	1407653,90	Метод спутниковых геодезических измерений(определений)	Mt=0.1	закрепление отсутствует
1532	418735,40	1407653,57	Метод спутниковых геодезических измерений(определений)	Mt=0.1	закрепление отсутствует
1533	418735,32	1407653,22	Метод спутниковых геодезических измерений(определений)	Mt=0.1	закрепление отсутствует
1534	418735,30	1407652,86	Метод спутниковых геодезических измерений(определений)	Mt=0.1	закрепление отсутствует
1535	418735,33	1407652,50	Метод спутниковых геодезических измерений(определений)	Mt=0.1	закрепление отсутствует
1536	418735,42	1407652,15	Метод спутниковых геодезических измерений(определений)	Mt=0.1	закрепление отсутствует
1537	418735,56	1407651,82	Метод спутниковых геодезических измерений(определений)	Mt=0.1	закрепление отсутствует
1538	418735,76	1407651,52	Метод спутниковых геодезических измерений(определений)	Mt=0.1	закрепление отсутствует
1539	418735,99	1407651,24	Метод спутниковых геодезических измерений(определений)	Mt=0.1	закрепление отсутствует
1540	418736,28	1407651,01	Метод спутниковых геодезических измерений(определений)	Mt=0.1	закрепление отсутствует
1541	418736,59	1407650,83	Метод спутниковых геодезических измерений(определений)	Mt=0.1	закрепление отсутствует
1542	418736,92	1407650,69	Метод спутниковых геодезических измерений(определений)	Mt=0.1	закрепление отсутствует
1543	418737,27	1407650,62	Метод спутниковых геодезических измерений(определений)	Mt=0.1	закрепление отсутствует
1544	418737,63	1407650,59	Метод спутниковых геодезических измерений(определений)	Mt=0.1	закрепление отсутствует
1545	418737,99	1407650,63	Метод спутниковых	Mt=0.1	закрепление

Раздел 2

Сведения о местоположении границ объекта					
			геодезических измерений(определений)		отсутствует
1506	418738,34	1407650,71	Метод спутниковых геодезических измерений(определений)	Mt=0.1	закрепление отсутствует
Контур 44					
1546	418953,49	1407686,65	Метод спутниковых геодезических измерений(определений)	Mt=0.1	закрепление отсутствует
1547	418953,82	1407686,80	Метод спутниковых геодезических измерений(определений)	Mt=0.1	закрепление отсутствует
1548	418954,13	1407686,99	Метод спутниковых геодезических измерений(определений)	Mt=0.1	закрепление отсутствует
1549	418954,40	1407687,23	Метод спутниковых геодезических измерений(определений)	Mt=0.1	закрепление отсутствует
1550	418954,63	1407687,51	Метод спутниковых геодезических измерений(определений)	Mt=0.1	закрепление отсутствует
1551	418954,81	1407687,82	Метод спутниковых геодезических измерений(определений)	Mt=0.1	закрепление отсутствует
1552	418954,95	1407688,16	Метод спутниковых геодезических измерений(определений)	Mt=0.1	закрепление отсутствует
1553	418955,02	1407688,51	Метод спутниковых геодезических измерений(определений)	Mt=0.1	закрепление отсутствует
1554	418955,05	1407688,87	Метод спутниковых геодезических измерений(определений)	Mt=0.1	закрепление отсутствует
1555	418955,01	1407689,23	Метод спутниковых геодезических измерений(определений)	Mt=0.1	закрепление отсутствует
1556	418954,93	1407689,58	Метод спутниковых геодезических измерений(определений)	Mt=0.1	закрепление отсутствует
1557	418954,78	1407689,90	Метод спутниковых геодезических измерений(определений)	Mt=0.1	закрепление отсутствует
1558	418954,59	1407690,21	Метод спутниковых геодезических измерений(определений)	Mt=0.1	закрепление отсутствует
1559	418954,35	1407690,49	Метод спутниковых геодезических измерений(определений)	Mt=0.1	закрепление отсутствует
1560	418954,07	1407690,71	Метод спутниковых геодезических измерений(определений)	Mt=0.1	закрепление отсутствует
1561	418953,76	1407690,90	Метод спутниковых геодезических измерений(определений)	Mt=0.1	закрепление отсутствует
1562	418953,43	1407691,03	Метод спутниковых геодезических измерений(определений)	Mt=0.1	закрепление отсутствует
1563	418953,07	1407691,11	Метод спутниковых геодезических измерений(определений)	Mt=0.1	закрепление отсутствует
1564	418952,71	1407691,13	Метод спутниковых	Mt=0.1	закрепление

Раздел 2

Сведения о местоположении границ объекта					
			геодезических измерений(определений)		отсутствует
1565	418952,35	1407691,10	Метод спутниковых геодезических измерений(определений)	Mt=0.1	закрепление отсутствует
1566	418952,01	1407691,01	Метод спутниковых геодезических измерений(определений)	Mt=0.1	закрепление отсутствует
1567	418951,68	1407690,87	Метод спутниковых геодезических измерений(определений)	Mt=0.1	закрепление отсутствует
1568	418951,37	1407690,67	Метод спутниковых геодезических измерений(определений)	Mt=0.1	закрепление отсутствует
1569	418951,09	1407690,44	Метод спутниковых геодезических измерений(определений)	Mt=0.1	закрепление отсутствует
1570	418950,87	1407690,16	Метод спутниковых геодезических измерений(определений)	Mt=0.1	закрепление отсутствует
1571	418950,68	1407689,84	Метод спутниковых геодезических измерений(определений)	Mt=0.1	закрепление отсутствует
1572	418950,55	1407689,51	Метод спутниковых геодезических измерений(определений)	Mt=0.1	закрепление отсутствует
1573	418950,47	1407689,16	Метод спутниковых геодезических измерений(определений)	Mt=0.1	закрепление отсутствует
1574	418950,45	1407688,80	Метод спутниковых геодезических измерений(определений)	Mt=0.1	закрепление отсутствует
1575	418950,48	1407688,44	Метод спутниковых геодезических измерений(определений)	Mt=0.1	закрепление отсутствует
1576	418950,57	1407688,09	Метод спутниковых геодезических измерений(определений)	Mt=0.1	закрепление отсутствует
1577	418950,71	1407687,76	Метод спутниковых геодезических измерений(определений)	Mt=0.1	закрепление отсутствует
1578	418950,91	1407687,46	Метод спутниковых геодезических измерений(определений)	Mt=0.1	закрепление отсутствует
1579	418951,14	1407687,18	Метод спутниковых геодезических измерений(определений)	Mt=0.1	закрепление отсутствует
1580	418951,43	1407686,95	Метод спутниковых геодезических измерений(определений)	Mt=0.1	закрепление отсутствует
1581	418951,74	1407686,77	Метод спутниковых геодезических измерений(определений)	Mt=0.1	закрепление отсутствует
1582	418952,07	1407686,63	Метод спутниковых геодезических измерений(определений)	Mt=0.1	закрепление отсутствует
1583	418952,42	1407686,56	Метод спутниковых геодезических измерений(определений)	Mt=0.1	закрепление отсутствует
1584	418952,78	1407686,53	Метод спутниковых геодезических измерений(определений)	Mt=0.1	закрепление отсутствует

Раздел 2

Сведения о местоположении границ объекта					
			измерений(определений)		
1585	418953,14	1407686,57	Метод спутниковых геодезических измерений(определений)	Mt=0.1	закрепление отсутствует
1546	418953,49	1407686,65	Метод спутниковых геодезических измерений(определений)	Mt=0.1	закрепление отсутствует
Контур 45					
1586	419113,97	1407713,58	Метод спутниковых геодезических измерений(определений)	Mt=0.1	закрепление отсутствует
1587	419114,30	1407713,73	Метод спутниковых геодезических измерений(определений)	Mt=0.1	закрепление отсутствует
1588	419114,61	1407713,92	Метод спутниковых геодезических измерений(определений)	Mt=0.1	закрепление отсутствует
1589	419114,88	1407714,16	Метод спутниковых геодезических измерений(определений)	Mt=0.1	закрепление отсутствует
1590	419115,11	1407714,44	Метод спутниковых геодезических измерений(определений)	Mt=0.1	закрепление отсутствует
1591	419115,29	1407714,75	Метод спутниковых геодезических измерений(определений)	Mt=0.1	закрепление отсутствует
1592	419115,43	1407715,09	Метод спутниковых геодезических измерений(определений)	Mt=0.1	закрепление отсутствует
1593	419115,50	1407715,44	Метод спутниковых геодезических измерений(определений)	Mt=0.1	закрепление отсутствует
1594	419115,53	1407715,80	Метод спутниковых геодезических измерений(определений)	Mt=0.1	закрепление отсутствует
1595	419115,49	1407716,16	Метод спутниковых геодезических измерений(определений)	Mt=0.1	закрепление отсутствует
1596	419115,41	1407716,51	Метод спутниковых геодезических измерений(определений)	Mt=0.1	закрепление отсутствует
1597	419115,26	1407716,83	Метод спутниковых геодезических измерений(определений)	Mt=0.1	закрепление отсутствует
1598	419115,07	1407717,14	Метод спутниковых геодезических измерений(определений)	Mt=0.1	закрепление отсутствует
1599	419114,83	1407717,42	Метод спутниковых геодезических измерений(определений)	Mt=0.1	закрепление отсутствует
1600	419114,55	1407717,64	Метод спутниковых геодезических измерений(определений)	Mt=0.1	закрепление отсутствует
1601	419114,24	1407717,83	Метод спутниковых геодезических измерений(определений)	Mt=0.1	закрепление отсутствует
1602	419113,91	1407717,96	Метод спутниковых геодезических измерений(определений)	Mt=0.1	закрепление отсутствует
1603	419113,55	1407718,04	Метод спутниковых геодезических	Mt=0.1	закрепление отсутствует

Раздел 2

Сведения о местоположении границ объекта					
			измерений(определений)		
1604	419113,19	1407718,06	Метод спутниковых геодезических измерений(определений)	Mt=0.1	закрепление отсутствует
1605	419112,83	1407718,03	Метод спутниковых геодезических измерений(определений)	Mt=0.1	закрепление отсутствует
1606	419112,49	1407717,94	Метод спутниковых геодезических измерений(определений)	Mt=0.1	закрепление отсутствует
1607	419112,16	1407717,80	Метод спутниковых геодезических измерений(определений)	Mt=0.1	закрепление отсутствует
1608	419111,85	1407717,60	Метод спутниковых геодезических измерений(определений)	Mt=0.1	закрепление отсутствует
1609	419111,57	1407717,37	Метод спутниковых геодезических измерений(определений)	Mt=0.1	закрепление отсутствует
1610	419111,35	1407717,09	Метод спутниковых геодезических измерений(определений)	Mt=0.1	закрепление отсутствует
1611	419111,16	1407716,77	Метод спутниковых геодезических измерений(определений)	Mt=0.1	закрепление отсутствует
1612	419111,03	1407716,44	Метод спутниковых геодезических измерений(определений)	Mt=0.1	закрепление отсутствует
1613	419110,95	1407716,09	Метод спутниковых геодезических измерений(определений)	Mt=0.1	закрепление отсутствует
1614	419110,93	1407715,73	Метод спутниковых геодезических измерений(определений)	Mt=0.1	закрепление отсутствует
1615	419110,96	1407715,37	Метод спутниковых геодезических измерений(определений)	Mt=0.1	закрепление отсутствует
1616	419111,05	1407715,02	Метод спутниковых геодезических измерений(определений)	Mt=0.1	закрепление отсутствует
1617	419111,19	1407714,69	Метод спутниковых геодезических измерений(определений)	Mt=0.1	закрепление отсутствует
1618	419111,39	1407714,39	Метод спутниковых геодезических измерений(определений)	Mt=0.1	закрепление отсутствует
1619	419111,62	1407714,11	Метод спутниковых геодезических измерений(определений)	Mt=0.1	закрепление отсутствует
1620	419111,91	1407713,88	Метод спутниковых геодезических измерений(определений)	Mt=0.1	закрепление отсутствует
1621	419112,22	1407713,70	Метод спутниковых геодезических измерений(определений)	Mt=0.1	закрепление отсутствует
1622	419112,55	1407713,56	Метод спутниковых геодезических измерений(определений)	Mt=0.1	закрепление отсутствует
1623	419112,90	1407713,49	Метод спутниковых геодезических измерений(определений)	Mt=0.1	закрепление отсутствует

Раздел 2

Сведения о местоположении границ объекта					
1624	419113,26	1407713,46	Метод спутниковых геодезических измерений(определений)	Mt=0.1	закрепление отсутствует
1625	419113,62	1407713,50	Метод спутниковых геодезических измерений(определений)	Mt=0.1	закрепление отсутствует
1586	419113,97	1407713,58	Метод спутниковых геодезических измерений(определений)	Mt=0.1	закрепление отсутствует
Контур 46					
1626	419329,95	1407749,69	Метод спутниковых геодезических измерений(определений)	Mt=0.1	закрепление отсутствует
1627	419330,28	1407749,84	Метод спутниковых геодезических измерений(определений)	Mt=0.1	закрепление отсутствует
1628	419330,59	1407750,03	Метод спутниковых геодезических измерений(определений)	Mt=0.1	закрепление отсутствует
1629	419330,86	1407750,27	Метод спутниковых геодезических измерений(определений)	Mt=0.1	закрепление отсутствует
1630	419331,09	1407750,55	Метод спутниковых геодезических измерений(определений)	Mt=0.1	закрепление отсутствует
1631	419331,27	1407750,86	Метод спутниковых геодезических измерений(определений)	Mt=0.1	закрепление отсутствует
1632	419331,41	1407751,20	Метод спутниковых геодезических измерений(определений)	Mt=0.1	закрепление отсутствует
1633	419331,48	1407751,55	Метод спутниковых геодезических измерений(определений)	Mt=0.1	закрепление отсутствует
1634	419331,51	1407751,91	Метод спутниковых геодезических измерений(определений)	Mt=0.1	закрепление отсутствует
1635	419331,47	1407752,27	Метод спутниковых геодезических измерений(определений)	Mt=0.1	закрепление отсутствует
1636	419331,39	1407752,62	Метод спутниковых геодезических измерений(определений)	Mt=0.1	закрепление отсутствует
1637	419331,24	1407752,94	Метод спутниковых геодезических измерений(определений)	Mt=0.1	закрепление отсутствует
1638	419331,05	1407753,25	Метод спутниковых геодезических измерений(определений)	Mt=0.1	закрепление отсутствует
1639	419330,81	1407753,53	Метод спутниковых геодезических измерений(определений)	Mt=0.1	закрепление отсутствует
1640	419330,53	1407753,75	Метод спутниковых геодезических измерений(определений)	Mt=0.1	закрепление отсутствует
1641	419330,22	1407753,94	Метод спутниковых геодезических измерений(определений)	Mt=0.1	закрепление отсутствует
1642	419329,89	1407754,07	Метод спутниковых геодезических измерений(определений)	Mt=0.1	закрепление отсутствует

Раздел 2

Сведения о местоположении границ объекта					
1643	419329,53	1407754,15	Метод спутниковых геодезических измерений(определений)	Mt=0.1	закрепление отсутствует
1644	419329,17	1407754,17	Метод спутниковых геодезических измерений(определений)	Mt=0.1	закрепление отсутствует
1645	419328,81	1407754,14	Метод спутниковых геодезических измерений(определений)	Mt=0.1	закрепление отсутствует
1646	419328,47	1407754,05	Метод спутниковых геодезических измерений(определений)	Mt=0.1	закрепление отсутствует
1647	419328,14	1407753,91	Метод спутниковых геодезических измерений(определений)	Mt=0.1	закрепление отсутствует
1648	419327,83	1407753,71	Метод спутниковых геодезических измерений(определений)	Mt=0.1	закрепление отсутствует
1649	419327,55	1407753,48	Метод спутниковых геодезических измерений(определений)	Mt=0.1	закрепление отсутствует
1650	419327,33	1407753,20	Метод спутниковых геодезических измерений(определений)	Mt=0.1	закрепление отсутствует
1651	419327,14	1407752,88	Метод спутниковых геодезических измерений(определений)	Mt=0.1	закрепление отсутствует
1652	419327,01	1407752,55	Метод спутниковых геодезических измерений(определений)	Mt=0.1	закрепление отсутствует
1653	419326,93	1407752,20	Метод спутниковых геодезических измерений(определений)	Mt=0.1	закрепление отсутствует
1654	419326,91	1407751,84	Метод спутниковых геодезических измерений(определений)	Mt=0.1	закрепление отсутствует
1655	419326,94	1407751,48	Метод спутниковых геодезических измерений(определений)	Mt=0.1	закрепление отсутствует
1656	419327,03	1407751,13	Метод спутниковых геодезических измерений(определений)	Mt=0.1	закрепление отсутствует
1657	419327,17	1407750,80	Метод спутниковых геодезических измерений(определений)	Mt=0.1	закрепление отсутствует
1658	419327,37	1407750,50	Метод спутниковых геодезических измерений(определений)	Mt=0.1	закрепление отсутствует
1659	419327,60	1407750,22	Метод спутниковых геодезических измерений(определений)	Mt=0.1	закрепление отсутствует
1660	419327,89	1407749,99	Метод спутниковых геодезических измерений(определений)	Mt=0.1	закрепление отсутствует
1661	419328,20	1407749,81	Метод спутниковых геодезических измерений(определений)	Mt=0.1	закрепление отсутствует
1662	419328,53	1407749,67	Метод спутниковых геодезических измерений(определений)	Mt=0.1	закрепление отсутствует
1663	419328,88	1407749,60	Метод спутниковых	Mt=0.1	закрепление

Раздел 2

Сведения о местоположении границ объекта					
			геодезических измерений(определений)		отсутствует
1664	419329,24	1407749,57	Метод спутниковых геодезических измерений(определений)	Mt=0.1	закрепление отсутствует
1665	419329,60	1407749,61	Метод спутниковых геодезических измерений(определений)	Mt=0.1	закрепление отсутствует
1626	419329,95	1407749,69	Метод спутниковых геодезических измерений(определений)	Mt=0.1	закрепление отсутствует
Контур 47					
1666	419535,38	1407783,75	Метод спутниковых геодезических измерений(определений)	Mt=0.1	закрепление отсутствует
1667	419535,71	1407783,90	Метод спутниковых геодезических измерений(определений)	Mt=0.1	закрепление отсутствует
1668	419536,02	1407784,09	Метод спутниковых геодезических измерений(определений)	Mt=0.1	закрепление отсутствует
1669	419536,29	1407784,33	Метод спутниковых геодезических измерений(определений)	Mt=0.1	закрепление отсутствует
1670	419536,52	1407784,61	Метод спутниковых геодезических измерений(определений)	Mt=0.1	закрепление отсутствует
1671	419536,70	1407784,92	Метод спутниковых геодезических измерений(определений)	Mt=0.1	закрепление отсутствует
1672	419536,84	1407785,26	Метод спутниковых геодезических измерений(определений)	Mt=0.1	закрепление отсутствует
1673	419536,91	1407785,61	Метод спутниковых геодезических измерений(определений)	Mt=0.1	закрепление отсутствует
1674	419536,94	1407785,97	Метод спутниковых геодезических измерений(определений)	Mt=0.1	закрепление отсутствует
1675	419536,90	1407786,33	Метод спутниковых геодезических измерений(определений)	Mt=0.1	закрепление отсутствует
1676	419536,82	1407786,68	Метод спутниковых геодезических измерений(определений)	Mt=0.1	закрепление отсутствует
1677	419536,67	1407787,00	Метод спутниковых геодезических измерений(определений)	Mt=0.1	закрепление отсутствует
1678	419536,48	1407787,31	Метод спутниковых геодезических измерений(определений)	Mt=0.1	закрепление отсутствует
1679	419536,24	1407787,59	Метод спутниковых геодезических измерений(определений)	Mt=0.1	закрепление отсутствует
1680	419535,96	1407787,81	Метод спутниковых геодезических измерений(определений)	Mt=0.1	закрепление отсутствует
1681	419535,65	1407788,00	Метод спутниковых геодезических измерений(определений)	Mt=0.1	закрепление отсутствует
1682	419535,32	1407788,13	Метод спутниковых	Mt=0.1	закрепление

Раздел 2

Сведения о местоположении границ объекта					
			геодезических измерений(определений)		отсутствует
1683	419534,96	1407788,21	Метод спутниковых геодезических измерений(определений)	Mt=0.1	закрепление отсутствует
1684	419534,60	1407788,23	Метод спутниковых геодезических измерений(определений)	Mt=0.1	закрепление отсутствует
1685	419534,24	1407788,20	Метод спутниковых геодезических измерений(определений)	Mt=0.1	закрепление отсутствует
1686	419533,90	1407788,11	Метод спутниковых геодезических измерений(определений)	Mt=0.1	закрепление отсутствует
1687	419533,57	1407787,97	Метод спутниковых геодезических измерений(определений)	Mt=0.1	закрепление отсутствует
1688	419533,26	1407787,77	Метод спутниковых геодезических измерений(определений)	Mt=0.1	закрепление отсутствует
1689	419532,98	1407787,54	Метод спутниковых геодезических измерений(определений)	Mt=0.1	закрепление отсутствует
1690	419532,76	1407787,26	Метод спутниковых геодезических измерений(определений)	Mt=0.1	закрепление отсутствует
1691	419532,57	1407786,94	Метод спутниковых геодезических измерений(определений)	Mt=0.1	закрепление отсутствует
1692	419532,44	1407786,61	Метод спутниковых геодезических измерений(определений)	Mt=0.1	закрепление отсутствует
1693	419532,36	1407786,26	Метод спутниковых геодезических измерений(определений)	Mt=0.1	закрепление отсутствует
1694	419532,34	1407785,90	Метод спутниковых геодезических измерений(определений)	Mt=0.1	закрепление отсутствует
1695	419532,37	1407785,54	Метод спутниковых геодезических измерений(определений)	Mt=0.1	закрепление отсутствует
1696	419532,46	1407785,19	Метод спутниковых геодезических измерений(определений)	Mt=0.1	закрепление отсутствует
1697	419532,60	1407784,86	Метод спутниковых геодезических измерений(определений)	Mt=0.1	закрепление отсутствует
1698	419532,80	1407784,56	Метод спутниковых геодезических измерений(определений)	Mt=0.1	закрепление отсутствует
1699	419533,03	1407784,28	Метод спутниковых геодезических измерений(определений)	Mt=0.1	закрепление отсутствует
1700	419533,32	1407784,05	Метод спутниковых геодезических измерений(определений)	Mt=0.1	закрепление отсутствует
1701	419533,63	1407783,87	Метод спутниковых геодезических измерений(определений)	Mt=0.1	закрепление отсутствует
1702	419533,96	1407783,73	Метод спутниковых геодезических измерений(определений)	Mt=0.1	закрепление отсутствует

Раздел 2

Сведения о местоположении границ объекта					
			измерений(определений)		
1703	419534,31	1407783,66	Метод спутниковых геодезических измерений(определений)	Mt=0.1	закрепление отсутствует
1704	419534,67	1407783,63	Метод спутниковых геодезических измерений(определений)	Mt=0.1	закрепление отсутствует
1705	419535,03	1407783,67	Метод спутниковых геодезических измерений(определений)	Mt=0.1	закрепление отсутствует
1666	419535,38	1407783,75	Метод спутниковых геодезических измерений(определений)	Mt=0.1	закрепление отсутствует
Контур 48					
1706	419742,56	1407818,38	Метод спутниковых геодезических измерений(определений)	Mt=0.1	закрепление отсутствует
1707	419742,89	1407818,53	Метод спутниковых геодезических измерений(определений)	Mt=0.1	закрепление отсутствует
1708	419743,20	1407818,72	Метод спутниковых геодезических измерений(определений)	Mt=0.1	закрепление отсутствует
1709	419743,47	1407818,96	Метод спутниковых геодезических измерений(определений)	Mt=0.1	закрепление отсутствует
1710	419743,70	1407819,24	Метод спутниковых геодезических измерений(определений)	Mt=0.1	закрепление отсутствует
1711	419743,88	1407819,55	Метод спутниковых геодезических измерений(определений)	Mt=0.1	закрепление отсутствует
1712	419744,02	1407819,89	Метод спутниковых геодезических измерений(определений)	Mt=0.1	закрепление отсутствует
1713	419744,09	1407820,24	Метод спутниковых геодезических измерений(определений)	Mt=0.1	закрепление отсутствует
1714	419744,12	1407820,60	Метод спутниковых геодезических измерений(определений)	Mt=0.1	закрепление отсутствует
1715	419744,08	1407820,96	Метод спутниковых геодезических измерений(определений)	Mt=0.1	закрепление отсутствует
1716	419744,00	1407821,31	Метод спутниковых геодезических измерений(определений)	Mt=0.1	закрепление отсутствует
1717	419743,85	1407821,63	Метод спутниковых геодезических измерений(определений)	Mt=0.1	закрепление отсутствует
1718	419743,66	1407821,94	Метод спутниковых геодезических измерений(определений)	Mt=0.1	закрепление отсутствует
1719	419743,42	1407822,22	Метод спутниковых геодезических измерений(определений)	Mt=0.1	закрепление отсутствует
1720	419743,14	1407822,44	Метод спутниковых геодезических измерений(определений)	Mt=0.1	закрепление отсутствует
1721	419742,83	1407822,63	Метод спутниковых геодезических	Mt=0.1	закрепление отсутствует

Раздел 2

Сведения о местоположении границ объекта					
			измерений(определений)		
1722	419742,50	1407822,76	Метод спутниковых геодезических измерений(определений)	Mt=0.1	закрепление отсутствует
1723	419742,14	1407822,84	Метод спутниковых геодезических измерений(определений)	Mt=0.1	закрепление отсутствует
1724	419741,78	1407822,86	Метод спутниковых геодезических измерений(определений)	Mt=0.1	закрепление отсутствует
1725	419741,42	1407822,83	Метод спутниковых геодезических измерений(определений)	Mt=0.1	закрепление отсутствует
1726	419741,08	1407822,74	Метод спутниковых геодезических измерений(определений)	Mt=0.1	закрепление отсутствует
1727	419740,75	1407822,60	Метод спутниковых геодезических измерений(определений)	Mt=0.1	закрепление отсутствует
1728	419740,44	1407822,40	Метод спутниковых геодезических измерений(определений)	Mt=0.1	закрепление отсутствует
1729	419740,16	1407822,17	Метод спутниковых геодезических измерений(определений)	Mt=0.1	закрепление отсутствует
1730	419739,94	1407821,89	Метод спутниковых геодезических измерений(определений)	Mt=0.1	закрепление отсутствует
1731	419739,75	1407821,57	Метод спутниковых геодезических измерений(определений)	Mt=0.1	закрепление отсутствует
1732	419739,62	1407821,24	Метод спутниковых геодезических измерений(определений)	Mt=0.1	закрепление отсутствует
1733	419739,54	1407820,89	Метод спутниковых геодезических измерений(определений)	Mt=0.1	закрепление отсутствует
1734	419739,52	1407820,53	Метод спутниковых геодезических измерений(определений)	Mt=0.1	закрепление отсутствует
1735	419739,55	1407820,17	Метод спутниковых геодезических измерений(определений)	Mt=0.1	закрепление отсутствует
1736	419739,64	1407819,82	Метод спутниковых геодезических измерений(определений)	Mt=0.1	закрепление отсутствует
1737	419739,78	1407819,49	Метод спутниковых геодезических измерений(определений)	Mt=0.1	закрепление отсутствует
1738	419739,98	1407819,19	Метод спутниковых геодезических измерений(определений)	Mt=0.1	закрепление отсутствует
1739	419740,21	1407818,91	Метод спутниковых геодезических измерений(определений)	Mt=0.1	закрепление отсутствует
1740	419740,50	1407818,68	Метод спутниковых геодезических измерений(определений)	Mt=0.1	закрепление отсутствует
1741	419740,81	1407818,50	Метод спутниковых геодезических измерений(определений)	Mt=0.1	закрепление отсутствует

Раздел 2

Сведения о местоположении границ объекта					
1742	419741,14	1407818,36	Метод спутниковых геодезических измерений(определений)	Mt=0.1	закрепление отсутствует
1743	419741,49	1407818,29	Метод спутниковых геодезических измерений(определений)	Mt=0.1	закрепление отсутствует
1744	419741,85	1407818,26	Метод спутниковых геодезических измерений(определений)	Mt=0.1	закрепление отсутствует
1745	419742,21	1407818,30	Метод спутниковых геодезических измерений(определений)	Mt=0.1	закрепление отсутствует
1706	419742,56	1407818,38	Метод спутниковых геодезических измерений(определений)	Mt=0.1	закрепление отсутствует
Контур 49					
1746	419952,47	1407855,51	Метод спутниковых геодезических измерений(определений)	Mt=0.1	закрепление отсутствует
1747	419955,44	1407854,53	Метод спутниковых геодезических измерений(определений)	Mt=0.1	закрепление отсутствует
1748	419960,40	1407869,05	Метод спутниковых геодезических измерений(определений)	Mt=0.1	закрепление отсутствует
1749	419957,44	1407870,07	Метод спутниковых геодезических измерений(определений)	Mt=0.1	закрепление отсутствует
1746	419952,47	1407855,51	Метод спутниковых геодезических измерений(определений)	Mt=0.1	закрепление отсутствует
Контур 50					
1750	420160,55	1407791,84	Метод спутниковых геодезических измерений(определений)	Mt=0.1	закрепление отсутствует
1751	420160,88	1407791,99	Метод спутниковых геодезических измерений(определений)	Mt=0.1	закрепление отсутствует
1752	420161,19	1407792,18	Метод спутниковых геодезических измерений(определений)	Mt=0.1	закрепление отсутствует
1753	420161,46	1407792,42	Метод спутниковых геодезических измерений(определений)	Mt=0.1	закрепление отсутствует
1754	420161,69	1407792,70	Метод спутниковых геодезических измерений(определений)	Mt=0.1	закрепление отсутствует
3782	420161,77	1407792,83	Метод спутниковых геодезических измерений(определений)	Mt=0.1	закрепление отсутствует
1755	420161,87	1407793,01	Метод спутниковых геодезических измерений(определений)	Mt=0.1	закрепление отсутствует
1756	420162,01	1407793,35	Метод спутниковых геодезических измерений(определений)	Mt=0.1	закрепление отсутствует
1757	420162,08	1407793,70	Метод спутниковых геодезических измерений(определений)	Mt=0.1	закрепление отсутствует
1758	420162,11	1407794,06	Метод спутниковых геодезических	Mt=0.1	закрепление отсутствует

Раздел 2

Сведения о местоположении границ объекта					
			измерений(определений)		
1759	420162,07	1407794,42	Метод спутниковых геодезических измерений(определений)	Mt=0.1	закрепление отсутствует
1760	420161,99	1407794,77	Метод спутниковых геодезических измерений(определений)	Mt=0.1	закрепление отсутствует
1761	420161,84	1407795,09	Метод спутниковых геодезических измерений(определений)	Mt=0.1	закрепление отсутствует
1762	420161,65	1407795,40	Метод спутниковых геодезических измерений(определений)	Mt=0.1	закрепление отсутствует
1763	420161,41	1407795,68	Метод спутниковых геодезических измерений(определений)	Mt=0.1	закрепление отсутствует
1764	420161,13	1407795,90	Метод спутниковых геодезических измерений(определений)	Mt=0.1	закрепление отсутствует
1765	420160,82	1407796,09	Метод спутниковых геодезических измерений(определений)	Mt=0.1	закрепление отсутствует
1766	420160,49	1407796,22	Метод спутниковых геодезических измерений(определений)	Mt=0.1	закрепление отсутствует
1767	420160,13	1407796,30	Метод спутниковых геодезических измерений(определений)	Mt=0.1	закрепление отсутствует
1768	420159,77	1407796,32	Метод спутниковых геодезических измерений(определений)	Mt=0.1	закрепление отсутствует
1769	420159,41	1407796,29	Метод спутниковых геодезических измерений(определений)	Mt=0.1	закрепление отсутствует
1770	420159,07	1407796,20	Метод спутниковых геодезических измерений(определений)	Mt=0.1	закрепление отсутствует
1771	420158,74	1407796,06	Метод спутниковых геодезических измерений(определений)	Mt=0.1	закрепление отсутствует
1772	420158,43	1407795,86	Метод спутниковых геодезических измерений(определений)	Mt=0.1	закрепление отсутствует
1773	420158,15	1407795,63	Метод спутниковых геодезических измерений(определений)	Mt=0.1	закрепление отсутствует
1774	420157,93	1407795,35	Метод спутниковых геодезических измерений(определений)	Mt=0.1	закрепление отсутствует
1775	420157,74	1407795,03	Метод спутниковых геодезических измерений(определений)	Mt=0.1	закрепление отсутствует
1776	420157,61	1407794,70	Метод спутниковых геодезических измерений(определений)	Mt=0.1	закрепление отсутствует
1777	420157,53	1407794,35	Метод спутниковых геодезических измерений(определений)	Mt=0.1	закрепление отсутствует
1778	420157,51	1407793,99	Метод спутниковых геодезических измерений(определений)	Mt=0.1	закрепление отсутствует

Раздел 2

Сведения о местоположении границ объекта					
1779	420157,54	1407793,63	Метод спутниковых геодезических измерений(определений)	Mt=0.1	закрепление отсутствует
1780	420157,63	1407793,28	Метод спутниковых геодезических измерений(определений)	Mt=0.1	закрепление отсутствует
1781	420157,77	1407792,95	Метод спутниковых геодезических измерений(определений)	Mt=0.1	закрепление отсутствует
1782	420157,97	1407792,65	Метод спутниковых геодезических измерений(определений)	Mt=0.1	закрепление отсутствует
1783	420158,20	1407792,37	Метод спутниковых геодезических измерений(определений)	Mt=0.1	закрепление отсутствует
1784	420158,49	1407792,14	Метод спутниковых геодезических измерений(определений)	Mt=0.1	закрепление отсутствует
1785	420158,80	1407791,96	Метод спутниковых геодезических измерений(определений)	Mt=0.1	закрепление отсутствует
1786	420159,13	1407791,82	Метод спутниковых геодезических измерений(определений)	Mt=0.1	закрепление отсутствует
1787	420159,48	1407791,75	Метод спутниковых геодезических измерений(определений)	Mt=0.1	закрепление отсутствует
1788	420159,84	1407791,72	Метод спутниковых геодезических измерений(определений)	Mt=0.1	закрепление отсутствует
1789	420160,20	1407791,76	Метод спутниковых геодезических измерений(определений)	Mt=0.1	закрепление отсутствует
1750	420160,55	1407791,84	Метод спутниковых геодезических измерений(определений)	Mt=0.1	закрепление отсутствует
Контур 51					
1790	420353,32	1407733,43	Метод спутниковых геодезических измерений(определений)	Mt=0.1	закрепление отсутствует
1791	420352,61	1407735,11	Метод спутниковых геодезических измерений(определений)	Mt=0.1	закрепление отсутствует
1792	420341,77	1407740,90	Метод спутниковых геодезических измерений(определений)	Mt=0.1	закрепление отсутствует
1793	420330,97	1407733,54	Метод спутниковых геодезических измерений(определений)	Mt=0.1	закрепление отсутствует
1794	420330,88	1407732,03	Метод спутниковых геодезических измерений(определений)	Mt=0.1	закрепление отсутствует
1795	420331,71	1407731,14	Метод спутниковых геодезических измерений(определений)	Mt=0.1	закрепление отсутствует
1796	420352,19	1407732,38	Метод спутниковых геодезических измерений(определений)	Mt=0.1	закрепление отсутствует
1790	420353,32	1407733,43	Метод спутниковых геодезических измерений(определений)	Mt=0.1	закрепление отсутствует

Раздел 2

Сведения о местоположении границ объекта					
Контур 52					
1797	420497,71	1407842,80	Метод спутниковых геодезических измерений(определений)	Mt=0.1	закрепление отсутствует
1798	420498,04	1407842,95	Метод спутниковых геодезических измерений(определений)	Mt=0.1	закрепление отсутствует
1799	420498,35	1407843,14	Метод спутниковых геодезических измерений(определений)	Mt=0.1	закрепление отсутствует
1800	420498,62	1407843,38	Метод спутниковых геодезических измерений(определений)	Mt=0.1	закрепление отсутствует
1801	420498,85	1407843,66	Метод спутниковых геодезических измерений(определений)	Mt=0.1	закрепление отсутствует
1802	420499,03	1407843,97	Метод спутниковых геодезических измерений(определений)	Mt=0.1	закрепление отсутствует
1803	420499,17	1407844,31	Метод спутниковых геодезических измерений(определений)	Mt=0.1	закрепление отсутствует
1804	420499,24	1407844,66	Метод спутниковых геодезических измерений(определений)	Mt=0.1	закрепление отсутствует
1805	420499,27	1407845,02	Метод спутниковых геодезических измерений(определений)	Mt=0.1	закрепление отсутствует
1806	420499,23	1407845,38	Метод спутниковых геодезических измерений(определений)	Mt=0.1	закрепление отсутствует
1807	420499,15	1407845,73	Метод спутниковых геодезических измерений(определений)	Mt=0.1	закрепление отсутствует
1808	420499,00	1407846,05	Метод спутниковых геодезических измерений(определений)	Mt=0.1	закрепление отсутствует
1809	420498,81	1407846,36	Метод спутниковых геодезических измерений(определений)	Mt=0.1	закрепление отсутствует
1810	420498,57	1407846,64	Метод спутниковых геодезических измерений(определений)	Mt=0.1	закрепление отсутствует
1811	420498,29	1407846,86	Метод спутниковых геодезических измерений(определений)	Mt=0.1	закрепление отсутствует
1812	420497,98	1407847,05	Метод спутниковых геодезических измерений(определений)	Mt=0.1	закрепление отсутствует
1813	420497,65	1407847,18	Метод спутниковых геодезических измерений(определений)	Mt=0.1	закрепление отсутствует
1814	420497,29	1407847,26	Метод спутниковых геодезических измерений(определений)	Mt=0.1	закрепление отсутствует
1815	420496,93	1407847,28	Метод спутниковых геодезических измерений(определений)	Mt=0.1	закрепление отсутствует
1816	420496,57	1407847,25	Метод спутниковых геодезических измерений(определений)	Mt=0.1	закрепление отсутствует

Раздел 2

Сведения о местоположении границ объекта					
1817	420496,23	1407847,16	Метод спутниковых геодезических измерений(определений)	Mt=0.1	закрепление отсутствует
1818	420495,90	1407847,02	Метод спутниковых геодезических измерений(определений)	Mt=0.1	закрепление отсутствует
1819	420495,59	1407846,82	Метод спутниковых геодезических измерений(определений)	Mt=0.1	закрепление отсутствует
1820	420495,31	1407846,59	Метод спутниковых геодезических измерений(определений)	Mt=0.1	закрепление отсутствует
1821	420495,09	1407846,31	Метод спутниковых геодезических измерений(определений)	Mt=0.1	закрепление отсутствует
1822	420494,90	1407845,99	Метод спутниковых геодезических измерений(определений)	Mt=0.1	закрепление отсутствует
1823	420494,77	1407845,66	Метод спутниковых геодезических измерений(определений)	Mt=0.1	закрепление отсутствует
1824	420494,69	1407845,31	Метод спутниковых геодезических измерений(определений)	Mt=0.1	закрепление отсутствует
1825	420494,67	1407844,95	Метод спутниковых геодезических измерений(определений)	Mt=0.1	закрепление отсутствует
1826	420494,70	1407844,59	Метод спутниковых геодезических измерений(определений)	Mt=0.1	закрепление отсутствует
1827	420494,79	1407844,24	Метод спутниковых геодезических измерений(определений)	Mt=0.1	закрепление отсутствует
1828	420494,93	1407843,91	Метод спутниковых геодезических измерений(определений)	Mt=0.1	закрепление отсутствует
1829	420495,13	1407843,61	Метод спутниковых геодезических измерений(определений)	Mt=0.1	закрепление отсутствует
1830	420495,36	1407843,33	Метод спутниковых геодезических измерений(определений)	Mt=0.1	закрепление отсутствует
1831	420495,65	1407843,10	Метод спутниковых геодезических измерений(определений)	Mt=0.1	закрепление отсутствует
1832	420495,96	1407842,92	Метод спутниковых геодезических измерений(определений)	Mt=0.1	закрепление отсутствует
1833	420496,29	1407842,78	Метод спутниковых геодезических измерений(определений)	Mt=0.1	закрепление отсутствует
1834	420496,64	1407842,71	Метод спутниковых геодезических измерений(определений)	Mt=0.1	закрепление отсутствует
1835	420497,00	1407842,68	Метод спутниковых геодезических измерений(определений)	Mt=0.1	закрепление отсутствует
1836	420497,36	1407842,72	Метод спутниковых геодезических измерений(определений)	Mt=0.1	закрепление отсутствует
1797	420497,71	1407842,80	Метод спутниковых	Mt=0.1	закрепление

Раздел 2

Сведения о местоположении границ объекта					
			геодезических измерений(определений)		отсутствует
Контур 53					
1837	420663,25	1407955,96	Метод спутниковых геодезических измерений(определений)	Mt=0.1	закрепление отсутствует
1838	420663,58	1407956,11	Метод спутниковых геодезических измерений(определений)	Mt=0.1	закрепление отсутствует
1839	420663,89	1407956,30	Метод спутниковых геодезических измерений(определений)	Mt=0.1	закрепление отсутствует
1840	420664,16	1407956,54	Метод спутниковых геодезических измерений(определений)	Mt=0.1	закрепление отсутствует
1841	420664,39	1407956,82	Метод спутниковых геодезических измерений(определений)	Mt=0.1	закрепление отсутствует
1842	420664,57	1407957,13	Метод спутниковых геодезических измерений(определений)	Mt=0.1	закрепление отсутствует
1843	420664,71	1407957,47	Метод спутниковых геодезических измерений(определений)	Mt=0.1	закрепление отсутствует
1844	420664,78	1407957,82	Метод спутниковых геодезических измерений(определений)	Mt=0.1	закрепление отсутствует
1845	420664,81	1407958,18	Метод спутниковых геодезических измерений(определений)	Mt=0.1	закрепление отсутствует
1846	420664,77	1407958,54	Метод спутниковых геодезических измерений(определений)	Mt=0.1	закрепление отсутствует
1847	420664,69	1407958,89	Метод спутниковых геодезических измерений(определений)	Mt=0.1	закрепление отсутствует
1848	420664,54	1407959,21	Метод спутниковых геодезических измерений(определений)	Mt=0.1	закрепление отсутствует
1849	420664,35	1407959,52	Метод спутниковых геодезических измерений(определений)	Mt=0.1	закрепление отсутствует
1850	420664,11	1407959,80	Метод спутниковых геодезических измерений(определений)	Mt=0.1	закрепление отсутствует
1851	420663,83	1407960,02	Метод спутниковых геодезических измерений(определений)	Mt=0.1	закрепление отсутствует
1852	420663,52	1407960,21	Метод спутниковых геодезических измерений(определений)	Mt=0.1	закрепление отсутствует
1853	420663,19	1407960,34	Метод спутниковых геодезических измерений(определений)	Mt=0.1	закрепление отсутствует
1854	420662,83	1407960,42	Метод спутниковых геодезических измерений(определений)	Mt=0.1	закрепление отсутствует
1855	420662,47	1407960,44	Метод спутниковых геодезических измерений(определений)	Mt=0.1	закрепление отсутствует
1856	420662,11	1407960,41	Метод спутниковых	Mt=0.1	закрепление

Раздел 2

Сведения о местоположении границ объекта					
			геодезических измерений(определений)		отсутствует
1857	420661,77	1407960,32	Метод спутниковых геодезических измерений(определений)	Mt=0.1	закрепление отсутствует
1858	420661,44	1407960,18	Метод спутниковых геодезических измерений(определений)	Mt=0.1	закрепление отсутствует
1859	420661,13	1407959,98	Метод спутниковых геодезических измерений(определений)	Mt=0.1	закрепление отсутствует
1860	420660,85	1407959,75	Метод спутниковых геодезических измерений(определений)	Mt=0.1	закрепление отсутствует
1861	420660,63	1407959,47	Метод спутниковых геодезических измерений(определений)	Mt=0.1	закрепление отсутствует
1862	420660,44	1407959,15	Метод спутниковых геодезических измерений(определений)	Mt=0.1	закрепление отсутствует
1863	420660,31	1407958,82	Метод спутниковых геодезических измерений(определений)	Mt=0.1	закрепление отсутствует
1864	420660,23	1407958,47	Метод спутниковых геодезических измерений(определений)	Mt=0.1	закрепление отсутствует
1865	420660,21	1407958,11	Метод спутниковых геодезических измерений(определений)	Mt=0.1	закрепление отсутствует
1866	420660,24	1407957,75	Метод спутниковых геодезических измерений(определений)	Mt=0.1	закрепление отсутствует
1867	420660,33	1407957,40	Метод спутниковых геодезических измерений(определений)	Mt=0.1	закрепление отсутствует
1868	420660,47	1407957,07	Метод спутниковых геодезических измерений(определений)	Mt=0.1	закрепление отсутствует
1869	420660,67	1407956,77	Метод спутниковых геодезических измерений(определений)	Mt=0.1	закрепление отсутствует
1870	420660,90	1407956,49	Метод спутниковых геодезических измерений(определений)	Mt=0.1	закрепление отсутствует
1871	420661,19	1407956,26	Метод спутниковых геодезических измерений(определений)	Mt=0.1	закрепление отсутствует
1872	420661,50	1407956,08	Метод спутниковых геодезических измерений(определений)	Mt=0.1	закрепление отсутствует
1873	420661,83	1407955,94	Метод спутниковых геодезических измерений(определений)	Mt=0.1	закрепление отсутствует
1874	420662,18	1407955,87	Метод спутниковых геодезических измерений(определений)	Mt=0.1	закрепление отсутствует
1875	420662,54	1407955,84	Метод спутниковых геодезических измерений(определений)	Mt=0.1	закрепление отсутствует
1876	420662,90	1407955,88	Метод спутниковых геодезических измерений(определений)	Mt=0.1	закрепление отсутствует

Раздел 2

Сведения о местоположении границ объекта					
			измерений(определений)		
1837	420663,25	1407955,96	Метод спутниковых геодезических измерений(определений)	Mt=0.1	закрепление отсутствует
Контур 54					
1877	420844,84	1408079,91	Метод спутниковых геодезических измерений(определений)	Mt=0.1	закрепление отсутствует
1878	420845,17	1408080,06	Метод спутниковых геодезических измерений(определений)	Mt=0.1	закрепление отсутствует
1879	420845,48	1408080,25	Метод спутниковых геодезических измерений(определений)	Mt=0.1	закрепление отсутствует
1880	420845,75	1408080,49	Метод спутниковых геодезических измерений(определений)	Mt=0.1	закрепление отсутствует
1881	420845,98	1408080,77	Метод спутниковых геодезических измерений(определений)	Mt=0.1	закрепление отсутствует
1882	420846,16	1408081,08	Метод спутниковых геодезических измерений(определений)	Mt=0.1	закрепление отсутствует
1883	420846,30	1408081,42	Метод спутниковых геодезических измерений(определений)	Mt=0.1	закрепление отсутствует
1884	420846,37	1408081,77	Метод спутниковых геодезических измерений(определений)	Mt=0.1	закрепление отсутствует
1885	420846,40	1408082,13	Метод спутниковых геодезических измерений(определений)	Mt=0.1	закрепление отсутствует
1886	420846,36	1408082,49	Метод спутниковых геодезических измерений(определений)	Mt=0.1	закрепление отсутствует
1887	420846,28	1408082,84	Метод спутниковых геодезических измерений(определений)	Mt=0.1	закрепление отсутствует
1888	420846,13	1408083,16	Метод спутниковых геодезических измерений(определений)	Mt=0.1	закрепление отсутствует
1889	420845,94	1408083,47	Метод спутниковых геодезических измерений(определений)	Mt=0.1	закрепление отсутствует
1890	420845,70	1408083,75	Метод спутниковых геодезических измерений(определений)	Mt=0.1	закрепление отсутствует
1891	420845,42	1408083,97	Метод спутниковых геодезических измерений(определений)	Mt=0.1	закрепление отсутствует
1892	420845,11	1408084,16	Метод спутниковых геодезических измерений(определений)	Mt=0.1	закрепление отсутствует
1893	420844,78	1408084,29	Метод спутниковых геодезических измерений(определений)	Mt=0.1	закрепление отсутствует
1894	420844,42	1408084,37	Метод спутниковых геодезических измерений(определений)	Mt=0.1	закрепление отсутствует
1895	420844,06	1408084,39	Метод спутниковых геодезических	Mt=0.1	закрепление отсутствует

Раздел 2

Сведения о местоположении границ объекта					
			измерений(определений)		
1896	420843,70	1408084,36	Метод спутниковых геодезических измерений(определений)	Mt=0.1	закрепление отсутствует
1897	420843,36	1408084,27	Метод спутниковых геодезических измерений(определений)	Mt=0.1	закрепление отсутствует
1898	420843,03	1408084,13	Метод спутниковых геодезических измерений(определений)	Mt=0.1	закрепление отсутствует
1899	420842,72	1408083,93	Метод спутниковых геодезических измерений(определений)	Mt=0.1	закрепление отсутствует
1900	420842,44	1408083,70	Метод спутниковых геодезических измерений(определений)	Mt=0.1	закрепление отсутствует
1901	420842,22	1408083,42	Метод спутниковых геодезических измерений(определений)	Mt=0.1	закрепление отсутствует
1902	420842,03	1408083,10	Метод спутниковых геодезических измерений(определений)	Mt=0.1	закрепление отсутствует
1903	420841,90	1408082,77	Метод спутниковых геодезических измерений(определений)	Mt=0.1	закрепление отсутствует
1904	420841,82	1408082,42	Метод спутниковых геодезических измерений(определений)	Mt=0.1	закрепление отсутствует
1905	420841,80	1408082,06	Метод спутниковых геодезических измерений(определений)	Mt=0.1	закрепление отсутствует
1906	420841,83	1408081,70	Метод спутниковых геодезических измерений(определений)	Mt=0.1	закрепление отсутствует
1907	420841,92	1408081,35	Метод спутниковых геодезических измерений(определений)	Mt=0.1	закрепление отсутствует
1908	420842,06	1408081,02	Метод спутниковых геодезических измерений(определений)	Mt=0.1	закрепление отсутствует
1909	420842,26	1408080,72	Метод спутниковых геодезических измерений(определений)	Mt=0.1	закрепление отсутствует
1910	420842,49	1408080,44	Метод спутниковых геодезических измерений(определений)	Mt=0.1	закрепление отсутствует
1911	420842,78	1408080,21	Метод спутниковых геодезических измерений(определений)	Mt=0.1	закрепление отсутствует
1912	420843,09	1408080,03	Метод спутниковых геодезических измерений(определений)	Mt=0.1	закрепление отсутствует
1913	420843,42	1408079,89	Метод спутниковых геодезических измерений(определений)	Mt=0.1	закрепление отсутствует
1914	420843,77	1408079,82	Метод спутниковых геодезических измерений(определений)	Mt=0.1	закрепление отсутствует
1915	420844,13	1408079,79	Метод спутниковых геодезических измерений(определений)	Mt=0.1	закрепление отсутствует

Раздел 2

Сведения о местоположении границ объекта					
1916	420844,49	1408079,83	Метод спутниковых геодезических измерений(определений)	Mt=0.1	закрепление отсутствует
1877	420844,84	1408079,91	Метод спутниковых геодезических измерений(определений)	Mt=0.1	закрепление отсутствует
Контур 55					
1917	421009,83	1408192,65	Метод спутниковых геодезических измерений(определений)	Mt=0.1	закрепление отсутствует
1918	421010,16	1408192,80	Метод спутниковых геодезических измерений(определений)	Mt=0.1	закрепление отсутствует
1919	421010,47	1408192,99	Метод спутниковых геодезических измерений(определений)	Mt=0.1	закрепление отсутствует
1920	421010,74	1408193,23	Метод спутниковых геодезических измерений(определений)	Mt=0.1	закрепление отсутствует
1921	421010,97	1408193,51	Метод спутниковых геодезических измерений(определений)	Mt=0.1	закрепление отсутствует
1922	421011,15	1408193,82	Метод спутниковых геодезических измерений(определений)	Mt=0.1	закрепление отсутствует
1923	421011,29	1408194,16	Метод спутниковых геодезических измерений(определений)	Mt=0.1	закрепление отсутствует
1924	421011,36	1408194,51	Метод спутниковых геодезических измерений(определений)	Mt=0.1	закрепление отсутствует
1925	421011,39	1408194,87	Метод спутниковых геодезических измерений(определений)	Mt=0.1	закрепление отсутствует
1926	421011,35	1408195,23	Метод спутниковых геодезических измерений(определений)	Mt=0.1	закрепление отсутствует
1927	421011,27	1408195,58	Метод спутниковых геодезических измерений(определений)	Mt=0.1	закрепление отсутствует
1928	421011,12	1408195,90	Метод спутниковых геодезических измерений(определений)	Mt=0.1	закрепление отсутствует
1929	421010,93	1408196,21	Метод спутниковых геодезических измерений(определений)	Mt=0.1	закрепление отсутствует
1930	421010,69	1408196,49	Метод спутниковых геодезических измерений(определений)	Mt=0.1	закрепление отсутствует
1931	421010,41	1408196,71	Метод спутниковых геодезических измерений(определений)	Mt=0.1	закрепление отсутствует
1932	421010,10	1408196,90	Метод спутниковых геодезических измерений(определений)	Mt=0.1	закрепление отсутствует
1933	421009,77	1408197,03	Метод спутниковых геодезических измерений(определений)	Mt=0.1	закрепление отсутствует
1934	421009,41	1408197,11	Метод спутниковых геодезических измерений(определений)	Mt=0.1	закрепление отсутствует

Раздел 2

Сведения о местоположении границ объекта					
1935	421009,05	1408197,13	Метод спутниковых геодезических измерений(определений)	Mt=0.1	закрепление отсутствует
1936	421008,69	1408197,10	Метод спутниковых геодезических измерений(определений)	Mt=0.1	закрепление отсутствует
1937	421008,35	1408197,01	Метод спутниковых геодезических измерений(определений)	Mt=0.1	закрепление отсутствует
1938	421008,02	1408196,87	Метод спутниковых геодезических измерений(определений)	Mt=0.1	закрепление отсутствует
1939	421007,71	1408196,67	Метод спутниковых геодезических измерений(определений)	Mt=0.1	закрепление отсутствует
1940	421007,43	1408196,44	Метод спутниковых геодезических измерений(определений)	Mt=0.1	закрепление отсутствует
1941	421007,21	1408196,16	Метод спутниковых геодезических измерений(определений)	Mt=0.1	закрепление отсутствует
1942	421007,02	1408195,84	Метод спутниковых геодезических измерений(определений)	Mt=0.1	закрепление отсутствует
1943	421006,89	1408195,51	Метод спутниковых геодезических измерений(определений)	Mt=0.1	закрепление отсутствует
1944	421006,81	1408195,16	Метод спутниковых геодезических измерений(определений)	Mt=0.1	закрепление отсутствует
1945	421006,79	1408194,80	Метод спутниковых геодезических измерений(определений)	Mt=0.1	закрепление отсутствует
1946	421006,82	1408194,44	Метод спутниковых геодезических измерений(определений)	Mt=0.1	закрепление отсутствует
1947	421006,91	1408194,09	Метод спутниковых геодезических измерений(определений)	Mt=0.1	закрепление отсутствует
1948	421007,05	1408193,76	Метод спутниковых геодезических измерений(определений)	Mt=0.1	закрепление отсутствует
1949	421007,25	1408193,46	Метод спутниковых геодезических измерений(определений)	Mt=0.1	закрепление отсутствует
1950	421007,48	1408193,18	Метод спутниковых геодезических измерений(определений)	Mt=0.1	закрепление отсутствует
1951	421007,77	1408192,95	Метод спутниковых геодезических измерений(определений)	Mt=0.1	закрепление отсутствует
1952	421008,08	1408192,77	Метод спутниковых геодезических измерений(определений)	Mt=0.1	закрепление отсутствует
1953	421008,41	1408192,63	Метод спутниковых геодезических измерений(определений)	Mt=0.1	закрепление отсутствует
1954	421008,76	1408192,56	Метод спутниковых геодезических измерений(определений)	Mt=0.1	закрепление отсутствует
1955	421009,12	1408192,53	Метод спутниковых	Mt=0.1	закрепление

Раздел 2

Сведения о местоположении границ объекта					
			геодезических измерений(определений)		отсутствует
1956	421009,48	1408192,57	Метод спутниковых геодезических измерений(определений)	Mt=0.1	закрепление отсутствует
1917	421009,83	1408192,65	Метод спутниковых геодезических измерений(определений)	Mt=0.1	закрепление отсутствует
Контур 56					
1957	421174,89	1408305,49	Метод спутниковых геодезических измерений(определений)	Mt=0.1	закрепление отсутствует
1958	421175,22	1408305,64	Метод спутниковых геодезических измерений(определений)	Mt=0.1	закрепление отсутствует
1959	421175,53	1408305,83	Метод спутниковых геодезических измерений(определений)	Mt=0.1	закрепление отсутствует
1960	421175,80	1408306,07	Метод спутниковых геодезических измерений(определений)	Mt=0.1	закрепление отсутствует
1961	421176,03	1408306,35	Метод спутниковых геодезических измерений(определений)	Mt=0.1	закрепление отсутствует
1962	421176,21	1408306,66	Метод спутниковых геодезических измерений(определений)	Mt=0.1	закрепление отсутствует
1963	421176,35	1408307,00	Метод спутниковых геодезических измерений(определений)	Mt=0.1	закрепление отсутствует
1964	421176,42	1408307,35	Метод спутниковых геодезических измерений(определений)	Mt=0.1	закрепление отсутствует
1965	421176,45	1408307,71	Метод спутниковых геодезических измерений(определений)	Mt=0.1	закрепление отсутствует
1966	421176,41	1408308,07	Метод спутниковых геодезических измерений(определений)	Mt=0.1	закрепление отсутствует
1967	421176,33	1408308,42	Метод спутниковых геодезических измерений(определений)	Mt=0.1	закрепление отсутствует
1968	421176,18	1408308,74	Метод спутниковых геодезических измерений(определений)	Mt=0.1	закрепление отсутствует
1969	421175,99	1408309,05	Метод спутниковых геодезических измерений(определений)	Mt=0.1	закрепление отсутствует
1970	421175,75	1408309,33	Метод спутниковых геодезических измерений(определений)	Mt=0.1	закрепление отсутствует
1971	421175,47	1408309,55	Метод спутниковых геодезических измерений(определений)	Mt=0.1	закрепление отсутствует
1972	421175,16	1408309,74	Метод спутниковых геодезических измерений(определений)	Mt=0.1	закрепление отсутствует
1973	421174,83	1408309,87	Метод спутниковых геодезических измерений(определений)	Mt=0.1	закрепление отсутствует
1974	421174,47	1408309,95	Метод спутниковых	Mt=0.1	закрепление

Раздел 2

Сведения о местоположении границ объекта					
			геодезических измерений(определений)		отсутствует
1975	421174,11	1408309,97	Метод спутниковых геодезических измерений(определений)	Mt=0.1	закрепление отсутствует
1976	421173,75	1408309,94	Метод спутниковых геодезических измерений(определений)	Mt=0.1	закрепление отсутствует
1977	421173,41	1408309,85	Метод спутниковых геодезических измерений(определений)	Mt=0.1	закрепление отсутствует
1978	421173,08	1408309,71	Метод спутниковых геодезических измерений(определений)	Mt=0.1	закрепление отсутствует
1979	421172,77	1408309,51	Метод спутниковых геодезических измерений(определений)	Mt=0.1	закрепление отсутствует
1980	421172,49	1408309,28	Метод спутниковых геодезических измерений(определений)	Mt=0.1	закрепление отсутствует
1981	421172,27	1408309,00	Метод спутниковых геодезических измерений(определений)	Mt=0.1	закрепление отсутствует
1982	421172,08	1408308,68	Метод спутниковых геодезических измерений(определений)	Mt=0.1	закрепление отсутствует
1983	421171,95	1408308,35	Метод спутниковых геодезических измерений(определений)	Mt=0.1	закрепление отсутствует
1984	421171,87	1408308,00	Метод спутниковых геодезических измерений(определений)	Mt=0.1	закрепление отсутствует
1985	421171,85	1408307,64	Метод спутниковых геодезических измерений(определений)	Mt=0.1	закрепление отсутствует
1986	421171,88	1408307,28	Метод спутниковых геодезических измерений(определений)	Mt=0.1	закрепление отсутствует
1987	421171,97	1408306,93	Метод спутниковых геодезических измерений(определений)	Mt=0.1	закрепление отсутствует
1988	421172,11	1408306,60	Метод спутниковых геодезических измерений(определений)	Mt=0.1	закрепление отсутствует
1989	421172,31	1408306,30	Метод спутниковых геодезических измерений(определений)	Mt=0.1	закрепление отсутствует
1990	421172,54	1408306,02	Метод спутниковых геодезических измерений(определений)	Mt=0.1	закрепление отсутствует
1991	421172,83	1408305,79	Метод спутниковых геодезических измерений(определений)	Mt=0.1	закрепление отсутствует
1992	421173,14	1408305,61	Метод спутниковых геодезических измерений(определений)	Mt=0.1	закрепление отсутствует
1993	421173,47	1408305,47	Метод спутниковых геодезических измерений(определений)	Mt=0.1	закрепление отсутствует
1994	421173,82	1408305,40	Метод спутниковых геодезических	Mt=0.1	закрепление отсутствует

Раздел 2

Сведения о местоположении границ объекта					
			измерений(определений)		
1995	421174,18	1408305,37	Метод спутниковых геодезических измерений(определений)	Mt=0.1	закрепление отсутствует
1996	421174,54	1408305,41	Метод спутниковых геодезических измерений(определений)	Mt=0.1	закрепление отсутствует
1957	421174,89	1408305,49	Метод спутниковых геодезических измерений(определений)	Mt=0.1	закрепление отсутствует
Контур 57					
1997	421324,00	1408407,22	Метод спутниковых геодезических измерений(определений)	Mt=0.1	закрепление отсутствует
1998	421324,33	1408407,37	Метод спутниковых геодезических измерений(определений)	Mt=0.1	закрепление отсутствует
1999	421324,64	1408407,56	Метод спутниковых геодезических измерений(определений)	Mt=0.1	закрепление отсутствует
2000	421324,91	1408407,80	Метод спутниковых геодезических измерений(определений)	Mt=0.1	закрепление отсутствует
2001	421325,14	1408408,08	Метод спутниковых геодезических измерений(определений)	Mt=0.1	закрепление отсутствует
2002	421325,32	1408408,39	Метод спутниковых геодезических измерений(определений)	Mt=0.1	закрепление отсутствует
2003	421325,46	1408408,73	Метод спутниковых геодезических измерений(определений)	Mt=0.1	закрепление отсутствует
2004	421325,53	1408409,08	Метод спутниковых геодезических измерений(определений)	Mt=0.1	закрепление отсутствует
2005	421325,56	1408409,44	Метод спутниковых геодезических измерений(определений)	Mt=0.1	закрепление отсутствует
2006	421325,52	1408409,80	Метод спутниковых геодезических измерений(определений)	Mt=0.1	закрепление отсутствует
2007	421325,44	1408410,15	Метод спутниковых геодезических измерений(определений)	Mt=0.1	закрепление отсутствует
2008	421325,29	1408410,47	Метод спутниковых геодезических измерений(определений)	Mt=0.1	закрепление отсутствует
2009	421325,10	1408410,78	Метод спутниковых геодезических измерений(определений)	Mt=0.1	закрепление отсутствует
2010	421324,86	1408411,06	Метод спутниковых геодезических измерений(определений)	Mt=0.1	закрепление отсутствует
2011	421324,58	1408411,28	Метод спутниковых геодезических измерений(определений)	Mt=0.1	закрепление отсутствует
2012	421324,27	1408411,47	Метод спутниковых геодезических измерений(определений)	Mt=0.1	закрепление отсутствует
2013	421323,94	1408411,60	Метод спутниковых геодезических	Mt=0.1	закрепление отсутствует

Раздел 2

Сведения о местоположении границ объекта					
			измерений(определений)		
2014	421323,58	1408411,68	Метод спутниковых геодезических измерений(определений)	Mt=0.1	закрепление отсутствует
2015	421323,22	1408411,70	Метод спутниковых геодезических измерений(определений)	Mt=0.1	закрепление отсутствует
2016	421322,86	1408411,67	Метод спутниковых геодезических измерений(определений)	Mt=0.1	закрепление отсутствует
2017	421322,52	1408411,58	Метод спутниковых геодезических измерений(определений)	Mt=0.1	закрепление отсутствует
2018	421322,19	1408411,44	Метод спутниковых геодезических измерений(определений)	Mt=0.1	закрепление отсутствует
2019	421321,88	1408411,24	Метод спутниковых геодезических измерений(определений)	Mt=0.1	закрепление отсутствует
2020	421321,60	1408411,01	Метод спутниковых геодезических измерений(определений)	Mt=0.1	закрепление отсутствует
2021	421321,38	1408410,73	Метод спутниковых геодезических измерений(определений)	Mt=0.1	закрепление отсутствует
2022	421321,19	1408410,41	Метод спутниковых геодезических измерений(определений)	Mt=0.1	закрепление отсутствует
2023	421321,06	1408410,08	Метод спутниковых геодезических измерений(определений)	Mt=0.1	закрепление отсутствует
2024	421320,98	1408409,73	Метод спутниковых геодезических измерений(определений)	Mt=0.1	закрепление отсутствует
2025	421320,96	1408409,37	Метод спутниковых геодезических измерений(определений)	Mt=0.1	закрепление отсутствует
2026	421320,99	1408409,01	Метод спутниковых геодезических измерений(определений)	Mt=0.1	закрепление отсутствует
2027	421321,08	1408408,66	Метод спутниковых геодезических измерений(определений)	Mt=0.1	закрепление отсутствует
2028	421321,22	1408408,33	Метод спутниковых геодезических измерений(определений)	Mt=0.1	закрепление отсутствует
2029	421321,42	1408408,03	Метод спутниковых геодезических измерений(определений)	Mt=0.1	закрепление отсутствует
2030	421321,65	1408407,75	Метод спутниковых геодезических измерений(определений)	Mt=0.1	закрепление отсутствует
2031	421321,94	1408407,52	Метод спутниковых геодезических измерений(определений)	Mt=0.1	закрепление отсутствует
2032	421322,25	1408407,34	Метод спутниковых геодезических измерений(определений)	Mt=0.1	закрепление отсутствует
2033	421322,58	1408407,20	Метод спутниковых геодезических измерений(определений)	Mt=0.1	закрепление отсутствует

Раздел 2

Сведения о местоположении границ объекта					
2034	421322,93	1408407,13	Метод спутниковых геодезических измерений(определений)	Mt=0.1	закрепление отсутствует
2035	421323,29	1408407,10	Метод спутниковых геодезических измерений(определений)	Mt=0.1	закрепление отсутствует
2036	421323,65	1408407,14	Метод спутниковых геодезических измерений(определений)	Mt=0.1	закрепление отсутствует
1997	421324,00	1408407,22	Метод спутниковых геодезических измерений(определений)	Mt=0.1	закрепление отсутствует
Контур 58					
2037	421539,59	1408554,49	Метод спутниковых геодезических измерений(определений)	Mt=0.1	закрепление отсутствует
2038	421539,92	1408554,64	Метод спутниковых геодезических измерений(определений)	Mt=0.1	закрепление отсутствует
2039	421540,23	1408554,83	Метод спутниковых геодезических измерений(определений)	Mt=0.1	закрепление отсутствует
2040	421540,50	1408555,07	Метод спутниковых геодезических измерений(определений)	Mt=0.1	закрепление отсутствует
2041	421540,73	1408555,35	Метод спутниковых геодезических измерений(определений)	Mt=0.1	закрепление отсутствует
2042	421540,91	1408555,66	Метод спутниковых геодезических измерений(определений)	Mt=0.1	закрепление отсутствует
2043	421541,05	1408556,00	Метод спутниковых геодезических измерений(определений)	Mt=0.1	закрепление отсутствует
2044	421541,12	1408556,35	Метод спутниковых геодезических измерений(определений)	Mt=0.1	закрепление отсутствует
2045	421541,15	1408556,71	Метод спутниковых геодезических измерений(определений)	Mt=0.1	закрепление отсутствует
2046	421541,11	1408557,07	Метод спутниковых геодезических измерений(определений)	Mt=0.1	закрепление отсутствует
2047	421541,03	1408557,42	Метод спутниковых геодезических измерений(определений)	Mt=0.1	закрепление отсутствует
2048	421540,88	1408557,74	Метод спутниковых геодезических измерений(определений)	Mt=0.1	закрепление отсутствует
2049	421540,69	1408558,05	Метод спутниковых геодезических измерений(определений)	Mt=0.1	закрепление отсутствует
2050	421540,45	1408558,33	Метод спутниковых геодезических измерений(определений)	Mt=0.1	закрепление отсутствует
2051	421540,17	1408558,55	Метод спутниковых геодезических измерений(определений)	Mt=0.1	закрепление отсутствует
2052	421539,86	1408558,74	Метод спутниковых геодезических измерений(определений)	Mt=0.1	закрепление отсутствует

Раздел 2

Сведения о местоположении границ объекта					
2053	421539,53	1408558,87	Метод спутниковых геодезических измерений(определений)	Mt=0.1	закрепление отсутствует
2054	421539,17	1408558,95	Метод спутниковых геодезических измерений(определений)	Mt=0.1	закрепление отсутствует
2055	421538,81	1408558,97	Метод спутниковых геодезических измерений(определений)	Mt=0.1	закрепление отсутствует
2056	421538,45	1408558,94	Метод спутниковых геодезических измерений(определений)	Mt=0.1	закрепление отсутствует
2057	421538,11	1408558,85	Метод спутниковых геодезических измерений(определений)	Mt=0.1	закрепление отсутствует
2058	421537,78	1408558,71	Метод спутниковых геодезических измерений(определений)	Mt=0.1	закрепление отсутствует
2059	421537,47	1408558,51	Метод спутниковых геодезических измерений(определений)	Mt=0.1	закрепление отсутствует
2060	421537,19	1408558,28	Метод спутниковых геодезических измерений(определений)	Mt=0.1	закрепление отсутствует
2061	421536,97	1408558,00	Метод спутниковых геодезических измерений(определений)	Mt=0.1	закрепление отсутствует
2062	421536,78	1408557,68	Метод спутниковых геодезических измерений(определений)	Mt=0.1	закрепление отсутствует
2063	421536,65	1408557,35	Метод спутниковых геодезических измерений(определений)	Mt=0.1	закрепление отсутствует
2064	421536,57	1408557,00	Метод спутниковых геодезических измерений(определений)	Mt=0.1	закрепление отсутствует
2065	421536,55	1408556,64	Метод спутниковых геодезических измерений(определений)	Mt=0.1	закрепление отсутствует
2066	421536,58	1408556,28	Метод спутниковых геодезических измерений(определений)	Mt=0.1	закрепление отсутствует
2067	421536,67	1408555,93	Метод спутниковых геодезических измерений(определений)	Mt=0.1	закрепление отсутствует
2068	421536,81	1408555,60	Метод спутниковых геодезических измерений(определений)	Mt=0.1	закрепление отсутствует
2069	421537,01	1408555,30	Метод спутниковых геодезических измерений(определений)	Mt=0.1	закрепление отсутствует
2070	421537,24	1408555,02	Метод спутниковых геодезических измерений(определений)	Mt=0.1	закрепление отсутствует
2071	421537,53	1408554,79	Метод спутниковых геодезических измерений(определений)	Mt=0.1	закрепление отсутствует
2072	421537,84	1408554,61	Метод спутниковых геодезических измерений(определений)	Mt=0.1	закрепление отсутствует
2073	421538,17	1408554,47	Метод спутниковых	Mt=0.1	закрепление

Раздел 2

Сведения о местоположении границ объекта					
			геодезических измерений(определений)		отсутствует
2074	421538,52	1408554,40	Метод спутниковых геодезических измерений(определений)	Mt=0.1	закрепление отсутствует
2075	421538,88	1408554,37	Метод спутниковых геодезических измерений(определений)	Mt=0.1	закрепление отсутствует
2076	421539,24	1408554,41	Метод спутниковых геодезических измерений(определений)	Mt=0.1	закрепление отсутствует
2037	421539,59	1408554,49	Метод спутниковых геодезических измерений(определений)	Mt=0.1	закрепление отсутствует
Контур 59					
2077	421716,46	1408674,87	Метод спутниковых геодезических измерений(определений)	Mt=0.1	закрепление отсутствует
2078	421716,79	1408675,02	Метод спутниковых геодезических измерений(определений)	Mt=0.1	закрепление отсутствует
2079	421717,10	1408675,21	Метод спутниковых геодезических измерений(определений)	Mt=0.1	закрепление отсутствует
2080	421717,37	1408675,45	Метод спутниковых геодезических измерений(определений)	Mt=0.1	закрепление отсутствует
2081	421717,60	1408675,73	Метод спутниковых геодезических измерений(определений)	Mt=0.1	закрепление отсутствует
2082	421717,78	1408676,04	Метод спутниковых геодезических измерений(определений)	Mt=0.1	закрепление отсутствует
2083	421717,92	1408676,38	Метод спутниковых геодезических измерений(определений)	Mt=0.1	закрепление отсутствует
2084	421717,99	1408676,73	Метод спутниковых геодезических измерений(определений)	Mt=0.1	закрепление отсутствует
2085	421718,02	1408677,09	Метод спутниковых геодезических измерений(определений)	Mt=0.1	закрепление отсутствует
2086	421717,98	1408677,45	Метод спутниковых геодезических измерений(определений)	Mt=0.1	закрепление отсутствует
2087	421717,90	1408677,80	Метод спутниковых геодезических измерений(определений)	Mt=0.1	закрепление отсутствует
2088	421717,75	1408678,12	Метод спутниковых геодезических измерений(определений)	Mt=0.1	закрепление отсутствует
2089	421717,56	1408678,43	Метод спутниковых геодезических измерений(определений)	Mt=0.1	закрепление отсутствует
2090	421717,32	1408678,71	Метод спутниковых геодезических измерений(определений)	Mt=0.1	закрепление отсутствует
2091	421717,04	1408678,93	Метод спутниковых геодезических измерений(определений)	Mt=0.1	закрепление отсутствует
2092	421716,73	1408679,12	Метод спутниковых	Mt=0.1	закрепление

Раздел 2

Сведения о местоположении границ объекта					
			геодезических измерений(определений)		отсутствует
2093	421716,40	1408679,25	Метод спутниковых геодезических измерений(определений)	Mt=0.1	закрепление отсутствует
2094	421716,04	1408679,33	Метод спутниковых геодезических измерений(определений)	Mt=0.1	закрепление отсутствует
2095	421715,68	1408679,35	Метод спутниковых геодезических измерений(определений)	Mt=0.1	закрепление отсутствует
2096	421715,32	1408679,32	Метод спутниковых геодезических измерений(определений)	Mt=0.1	закрепление отсутствует
2097	421714,98	1408679,23	Метод спутниковых геодезических измерений(определений)	Mt=0.1	закрепление отсутствует
2098	421714,65	1408679,09	Метод спутниковых геодезических измерений(определений)	Mt=0.1	закрепление отсутствует
2099	421714,34	1408678,89	Метод спутниковых геодезических измерений(определений)	Mt=0.1	закрепление отсутствует
2100	421714,06	1408678,66	Метод спутниковых геодезических измерений(определений)	Mt=0.1	закрепление отсутствует
2101	421713,84	1408678,38	Метод спутниковых геодезических измерений(определений)	Mt=0.1	закрепление отсутствует
2102	421713,65	1408678,06	Метод спутниковых геодезических измерений(определений)	Mt=0.1	закрепление отсутствует
2103	421713,52	1408677,73	Метод спутниковых геодезических измерений(определений)	Mt=0.1	закрепление отсутствует
2104	421713,44	1408677,38	Метод спутниковых геодезических измерений(определений)	Mt=0.1	закрепление отсутствует
2105	421713,42	1408677,02	Метод спутниковых геодезических измерений(определений)	Mt=0.1	закрепление отсутствует
2106	421713,45	1408676,66	Метод спутниковых геодезических измерений(определений)	Mt=0.1	закрепление отсутствует
2107	421713,54	1408676,31	Метод спутниковых геодезических измерений(определений)	Mt=0.1	закрепление отсутствует
2108	421713,68	1408675,98	Метод спутниковых геодезических измерений(определений)	Mt=0.1	закрепление отсутствует
2109	421713,88	1408675,68	Метод спутниковых геодезических измерений(определений)	Mt=0.1	закрепление отсутствует
2110	421714,11	1408675,40	Метод спутниковых геодезических измерений(определений)	Mt=0.1	закрепление отсутствует
2111	421714,40	1408675,17	Метод спутниковых геодезических измерений(определений)	Mt=0.1	закрепление отсутствует
2112	421714,71	1408674,99	Метод спутниковых геодезических измерений(определений)	Mt=0.1	закрепление отсутствует

Раздел 2

Сведения о местоположении границ объекта					
			измерений(определений)		
2113	421715,04	1408674,85	Метод спутниковых геодезических измерений(определений)	Mt=0.1	закрепление отсутствует
2114	421715,39	1408674,78	Метод спутниковых геодезических измерений(определений)	Mt=0.1	закрепление отсутствует
2115	421715,75	1408674,75	Метод спутниковых геодезических измерений(определений)	Mt=0.1	закрепление отсутствует
2116	421716,11	1408674,79	Метод спутниковых геодезических измерений(определений)	Mt=0.1	закрепление отсутствует
2077	421716,46	1408674,87	Метод спутниковых геодезических измерений(определений)	Mt=0.1	закрепление отсутствует
Контур 60					
2117	421852,76	1408768,06	Метод спутниковых геодезических измерений(определений)	Mt=0.1	закрепление отсутствует
2118	421853,09	1408768,21	Метод спутниковых геодезических измерений(определений)	Mt=0.1	закрепление отсутствует
2119	421853,40	1408768,40	Метод спутниковых геодезических измерений(определений)	Mt=0.1	закрепление отсутствует
2120	421853,67	1408768,64	Метод спутниковых геодезических измерений(определений)	Mt=0.1	закрепление отсутствует
2121	421853,90	1408768,92	Метод спутниковых геодезических измерений(определений)	Mt=0.1	закрепление отсутствует
2122	421854,08	1408769,23	Метод спутниковых геодезических измерений(определений)	Mt=0.1	закрепление отсутствует
2123	421854,22	1408769,57	Метод спутниковых геодезических измерений(определений)	Mt=0.1	закрепление отсутствует
2124	421854,29	1408769,92	Метод спутниковых геодезических измерений(определений)	Mt=0.1	закрепление отсутствует
2125	421854,32	1408770,28	Метод спутниковых геодезических измерений(определений)	Mt=0.1	закрепление отсутствует
2126	421854,28	1408770,64	Метод спутниковых геодезических измерений(определений)	Mt=0.1	закрепление отсутствует
2127	421854,20	1408770,99	Метод спутниковых геодезических измерений(определений)	Mt=0.1	закрепление отсутствует
2128	421854,05	1408771,31	Метод спутниковых геодезических измерений(определений)	Mt=0.1	закрепление отсутствует
2129	421853,86	1408771,62	Метод спутниковых геодезических измерений(определений)	Mt=0.1	закрепление отсутствует
2130	421853,62	1408771,90	Метод спутниковых геодезических измерений(определений)	Mt=0.1	закрепление отсутствует
2131	421853,34	1408772,12	Метод спутниковых геодезических измерений(определений)	Mt=0.1	закрепление отсутствует

Раздел 2

Сведения о местоположении границ объекта					
			измерений(определений)		
2132	421853,03	1408772,31	Метод спутниковых геодезических измерений(определений)	Mt=0.1	закрепление отсутствует
2133	421852,70	1408772,44	Метод спутниковых геодезических измерений(определений)	Mt=0.1	закрепление отсутствует
2134	421852,34	1408772,52	Метод спутниковых геодезических измерений(определений)	Mt=0.1	закрепление отсутствует
2135	421851,98	1408772,54	Метод спутниковых геодезических измерений(определений)	Mt=0.1	закрепление отсутствует
2136	421851,62	1408772,51	Метод спутниковых геодезических измерений(определений)	Mt=0.1	закрепление отсутствует
2137	421851,28	1408772,42	Метод спутниковых геодезических измерений(определений)	Mt=0.1	закрепление отсутствует
2138	421850,95	1408772,28	Метод спутниковых геодезических измерений(определений)	Mt=0.1	закрепление отсутствует
2139	421850,64	1408772,08	Метод спутниковых геодезических измерений(определений)	Mt=0.1	закрепление отсутствует
2140	421850,36	1408771,85	Метод спутниковых геодезических измерений(определений)	Mt=0.1	закрепление отсутствует
2141	421850,14	1408771,57	Метод спутниковых геодезических измерений(определений)	Mt=0.1	закрепление отсутствует
2142	421849,95	1408771,25	Метод спутниковых геодезических измерений(определений)	Mt=0.1	закрепление отсутствует
2143	421849,82	1408770,92	Метод спутниковых геодезических измерений(определений)	Mt=0.1	закрепление отсутствует
2144	421849,74	1408770,57	Метод спутниковых геодезических измерений(определений)	Mt=0.1	закрепление отсутствует
2145	421849,72	1408770,21	Метод спутниковых геодезических измерений(определений)	Mt=0.1	закрепление отсутствует
2146	421849,75	1408769,85	Метод спутниковых геодезических измерений(определений)	Mt=0.1	закрепление отсутствует
2147	421849,84	1408769,50	Метод спутниковых геодезических измерений(определений)	Mt=0.1	закрепление отсутствует
2148	421849,98	1408769,17	Метод спутниковых геодезических измерений(определений)	Mt=0.1	закрепление отсутствует
2149	421850,18	1408768,87	Метод спутниковых геодезических измерений(определений)	Mt=0.1	закрепление отсутствует
2150	421850,41	1408768,59	Метод спутниковых геодезических измерений(определений)	Mt=0.1	закрепление отсутствует
2151	421850,70	1408768,36	Метод спутниковых геодезических измерений(определений)	Mt=0.1	закрепление отсутствует

Раздел 2

Сведения о местоположении границ объекта					
2152	421851,01	1408768,18	Метод спутниковых геодезических измерений(определений)	Mt=0.1	закрепление отсутствует
2153	421851,34	1408768,04	Метод спутниковых геодезических измерений(определений)	Mt=0.1	закрепление отсутствует
2154	421851,69	1408767,97	Метод спутниковых геодезических измерений(определений)	Mt=0.1	закрепление отсутствует
2155	421852,05	1408767,94	Метод спутниковых геодезических измерений(определений)	Mt=0.1	закрепление отсутствует
2156	421852,41	1408767,98	Метод спутниковых геодезических измерений(определений)	Mt=0.1	закрепление отсутствует
2117	421852,76	1408768,06	Метод спутниковых геодезических измерений(определений)	Mt=0.1	закрепление отсутствует
Контур 61					
2157	422026,69	1408886,78	Метод спутниковых геодезических измерений(определений)	Mt=0.1	закрепление отсутствует
2158	422027,02	1408886,93	Метод спутниковых геодезических измерений(определений)	Mt=0.1	закрепление отсутствует
2159	422027,33	1408887,12	Метод спутниковых геодезических измерений(определений)	Mt=0.1	закрепление отсутствует
2160	422027,60	1408887,36	Метод спутниковых геодезических измерений(определений)	Mt=0.1	закрепление отсутствует
2161	422027,83	1408887,64	Метод спутниковых геодезических измерений(определений)	Mt=0.1	закрепление отсутствует
2162	422028,01	1408887,95	Метод спутниковых геодезических измерений(определений)	Mt=0.1	закрепление отсутствует
2163	422028,15	1408888,29	Метод спутниковых геодезических измерений(определений)	Mt=0.1	закрепление отсутствует
2164	422028,22	1408888,64	Метод спутниковых геодезических измерений(определений)	Mt=0.1	закрепление отсутствует
2165	422028,25	1408889,00	Метод спутниковых геодезических измерений(определений)	Mt=0.1	закрепление отсутствует
2166	422028,21	1408889,36	Метод спутниковых геодезических измерений(определений)	Mt=0.1	закрепление отсутствует
2167	422028,13	1408889,71	Метод спутниковых геодезических измерений(определений)	Mt=0.1	закрепление отсутствует
2168	422027,98	1408890,03	Метод спутниковых геодезических измерений(определений)	Mt=0.1	закрепление отсутствует
2169	422027,79	1408890,34	Метод спутниковых геодезических измерений(определений)	Mt=0.1	закрепление отсутствует
2170	422027,55	1408890,62	Метод спутниковых геодезических измерений(определений)	Mt=0.1	закрепление отсутствует

Раздел 2

Сведения о местоположении границ объекта					
2171	422027,27	1408890,84	Метод спутниковых геодезических измерений(определений)	Mt=0.1	закрепление отсутствует
2172	422026,96	1408891,03	Метод спутниковых геодезических измерений(определений)	Mt=0.1	закрепление отсутствует
2173	422026,63	1408891,16	Метод спутниковых геодезических измерений(определений)	Mt=0.1	закрепление отсутствует
2174	422026,27	1408891,24	Метод спутниковых геодезических измерений(определений)	Mt=0.1	закрепление отсутствует
2175	422025,91	1408891,26	Метод спутниковых геодезических измерений(определений)	Mt=0.1	закрепление отсутствует
2176	422025,55	1408891,23	Метод спутниковых геодезических измерений(определений)	Mt=0.1	закрепление отсутствует
2177	422025,21	1408891,14	Метод спутниковых геодезических измерений(определений)	Mt=0.1	закрепление отсутствует
2178	422024,88	1408891,00	Метод спутниковых геодезических измерений(определений)	Mt=0.1	закрепление отсутствует
2179	422024,57	1408890,80	Метод спутниковых геодезических измерений(определений)	Mt=0.1	закрепление отсутствует
2180	422024,29	1408890,57	Метод спутниковых геодезических измерений(определений)	Mt=0.1	закрепление отсутствует
2181	422024,07	1408890,29	Метод спутниковых геодезических измерений(определений)	Mt=0.1	закрепление отсутствует
2182	422023,88	1408889,97	Метод спутниковых геодезических измерений(определений)	Mt=0.1	закрепление отсутствует
2183	422023,75	1408889,64	Метод спутниковых геодезических измерений(определений)	Mt=0.1	закрепление отсутствует
2184	422023,67	1408889,29	Метод спутниковых геодезических измерений(определений)	Mt=0.1	закрепление отсутствует
2185	422023,65	1408888,93	Метод спутниковых геодезических измерений(определений)	Mt=0.1	закрепление отсутствует
2186	422023,68	1408888,57	Метод спутниковых геодезических измерений(определений)	Mt=0.1	закрепление отсутствует
2187	422023,77	1408888,22	Метод спутниковых геодезических измерений(определений)	Mt=0.1	закрепление отсутствует
2188	422023,91	1408887,89	Метод спутниковых геодезических измерений(определений)	Mt=0.1	закрепление отсутствует
2189	422024,11	1408887,59	Метод спутниковых геодезических измерений(определений)	Mt=0.1	закрепление отсутствует
2190	422024,34	1408887,31	Метод спутниковых геодезических измерений(определений)	Mt=0.1	закрепление отсутствует
2191	422024,63	1408887,08	Метод спутниковых	Mt=0.1	закрепление

Раздел 2

Сведения о местоположении границ объекта					
			геодезических измерений(определений)		отсутствует
2192	422024,94	1408886,90	Метод спутниковых геодезических измерений(определений)	Mt=0.1	закрепление отсутствует
2193	422025,27	1408886,76	Метод спутниковых геодезических измерений(определений)	Mt=0.1	закрепление отсутствует
2194	422025,62	1408886,69	Метод спутниковых геодезических измерений(определений)	Mt=0.1	закрепление отсутствует
2195	422025,98	1408886,66	Метод спутниковых геодезических измерений(определений)	Mt=0.1	закрепление отсутствует
2196	422026,34	1408886,70	Метод спутниковых геодезических измерений(определений)	Mt=0.1	закрепление отсутствует
2157	422026,69	1408886,78	Метод спутниковых геодезических измерений(определений)	Mt=0.1	закрепление отсутствует
Контур 62					
2197	422214,08	1409014,91	Метод спутниковых геодезических измерений(определений)	Mt=0.1	закрепление отсутствует
2198	422214,41	1409015,06	Метод спутниковых геодезических измерений(определений)	Mt=0.1	закрепление отсутствует
2199	422214,72	1409015,25	Метод спутниковых геодезических измерений(определений)	Mt=0.1	закрепление отсутствует
2200	422214,99	1409015,49	Метод спутниковых геодезических измерений(определений)	Mt=0.1	закрепление отсутствует
2201	422215,22	1409015,77	Метод спутниковых геодезических измерений(определений)	Mt=0.1	закрепление отсутствует
2202	422215,40	1409016,08	Метод спутниковых геодезических измерений(определений)	Mt=0.1	закрепление отсутствует
2203	422215,54	1409016,42	Метод спутниковых геодезических измерений(определений)	Mt=0.1	закрепление отсутствует
2204	422215,61	1409016,77	Метод спутниковых геодезических измерений(определений)	Mt=0.1	закрепление отсутствует
2205	422215,64	1409017,13	Метод спутниковых геодезических измерений(определений)	Mt=0.1	закрепление отсутствует
2206	422215,60	1409017,49	Метод спутниковых геодезических измерений(определений)	Mt=0.1	закрепление отсутствует
2207	422215,52	1409017,84	Метод спутниковых геодезических измерений(определений)	Mt=0.1	закрепление отсутствует
2208	422215,37	1409018,16	Метод спутниковых геодезических измерений(определений)	Mt=0.1	закрепление отсутствует
2209	422215,18	1409018,47	Метод спутниковых геодезических измерений(определений)	Mt=0.1	закрепление отсутствует
2210	422214,94	1409018,75	Метод спутниковых	Mt=0.1	закрепление

Раздел 2

Сведения о местоположении границ объекта					
			геодезических измерений(определений)		отсутствует
2211	422214,66	1409018,97	Метод спутниковых геодезических измерений(определений)	Mt=0.1	закрепление отсутствует
2212	422214,35	1409019,16	Метод спутниковых геодезических измерений(определений)	Mt=0.1	закрепление отсутствует
2213	422214,02	1409019,29	Метод спутниковых геодезических измерений(определений)	Mt=0.1	закрепление отсутствует
2214	422213,66	1409019,37	Метод спутниковых геодезических измерений(определений)	Mt=0.1	закрепление отсутствует
2215	422213,30	1409019,39	Метод спутниковых геодезических измерений(определений)	Mt=0.1	закрепление отсутствует
2216	422212,94	1409019,36	Метод спутниковых геодезических измерений(определений)	Mt=0.1	закрепление отсутствует
2217	422212,60	1409019,27	Метод спутниковых геодезических измерений(определений)	Mt=0.1	закрепление отсутствует
2218	422212,27	1409019,13	Метод спутниковых геодезических измерений(определений)	Mt=0.1	закрепление отсутствует
2219	422211,96	1409018,93	Метод спутниковых геодезических измерений(определений)	Mt=0.1	закрепление отсутствует
2220	422211,68	1409018,70	Метод спутниковых геодезических измерений(определений)	Mt=0.1	закрепление отсутствует
2221	422211,46	1409018,42	Метод спутниковых геодезических измерений(определений)	Mt=0.1	закрепление отсутствует
2222	422211,27	1409018,10	Метод спутниковых геодезических измерений(определений)	Mt=0.1	закрепление отсутствует
2223	422211,14	1409017,77	Метод спутниковых геодезических измерений(определений)	Mt=0.1	закрепление отсутствует
2224	422211,06	1409017,42	Метод спутниковых геодезических измерений(определений)	Mt=0.1	закрепление отсутствует
2225	422211,04	1409017,06	Метод спутниковых геодезических измерений(определений)	Mt=0.1	закрепление отсутствует
2226	422211,07	1409016,70	Метод спутниковых геодезических измерений(определений)	Mt=0.1	закрепление отсутствует
2227	422211,16	1409016,35	Метод спутниковых геодезических измерений(определений)	Mt=0.1	закрепление отсутствует
2228	422211,30	1409016,02	Метод спутниковых геодезических измерений(определений)	Mt=0.1	закрепление отсутствует
2229	422211,50	1409015,72	Метод спутниковых геодезических измерений(определений)	Mt=0.1	закрепление отсутствует
2230	422211,73	1409015,44	Метод спутниковых геодезических	Mt=0.1	закрепление отсутствует

Раздел 2

Сведения о местоположении границ объекта					
			измерений(определений)		
2231	422212,02	1409015,21	Метод спутниковых геодезических измерений(определений)	Mt=0.1	закрепление отсутствует
2232	422212,33	1409015,03	Метод спутниковых геодезических измерений(определений)	Mt=0.1	закрепление отсутствует
2233	422212,66	1409014,89	Метод спутниковых геодезических измерений(определений)	Mt=0.1	закрепление отсутствует
2234	422213,01	1409014,82	Метод спутниковых геодезических измерений(определений)	Mt=0.1	закрепление отсутствует
2235	422213,37	1409014,79	Метод спутниковых геодезических измерений(определений)	Mt=0.1	закрепление отсутствует
2236	422213,73	1409014,83	Метод спутниковых геодезических измерений(определений)	Mt=0.1	закрепление отсутствует
2197	422214,08	1409014,91	Метод спутниковых геодезических измерений(определений)	Mt=0.1	закрепление отсутствует
Контур 63					
2237	422397,25	1409140,18	Метод спутниковых геодезических измерений(определений)	Mt=0.1	закрепление отсутствует
2238	422397,58	1409140,33	Метод спутниковых геодезических измерений(определений)	Mt=0.1	закрепление отсутствует
2239	422397,89	1409140,52	Метод спутниковых геодезических измерений(определений)	Mt=0.1	закрепление отсутствует
2240	422398,16	1409140,76	Метод спутниковых геодезических измерений(определений)	Mt=0.1	закрепление отсутствует
2241	422398,39	1409141,04	Метод спутниковых геодезических измерений(определений)	Mt=0.1	закрепление отсутствует
2242	422398,57	1409141,35	Метод спутниковых геодезических измерений(определений)	Mt=0.1	закрепление отсутствует
2243	422398,71	1409141,69	Метод спутниковых геодезических измерений(определений)	Mt=0.1	закрепление отсутствует
2244	422398,78	1409142,04	Метод спутниковых геодезических измерений(определений)	Mt=0.1	закрепление отсутствует
2245	422398,81	1409142,40	Метод спутниковых геодезических измерений(определений)	Mt=0.1	закрепление отсутствует
2246	422398,77	1409142,76	Метод спутниковых геодезических измерений(определений)	Mt=0.1	закрепление отсутствует
2247	422398,69	1409143,11	Метод спутниковых геодезических измерений(определений)	Mt=0.1	закрепление отсутствует
2248	422398,54	1409143,43	Метод спутниковых геодезических измерений(определений)	Mt=0.1	закрепление отсутствует
2249	422398,35	1409143,74	Метод спутниковых геодезических измерений(определений)	Mt=0.1	закрепление отсутствует

Раздел 2

Сведения о местоположении границ объекта					
			измерений(определений)		
2250	422398,11	1409144,02	Метод спутниковых геодезических измерений(определений)	Mt=0.1	закрепление отсутствует
3779	422398,09	1409144,04	Метод спутниковых геодезических измерений(определений)	Mt=0.1	закрепление отсутствует
2251	422397,83	1409144,24	Метод спутниковых геодезических измерений(определений)	Mt=0.1	закрепление отсутствует
2252	422397,52	1409144,43	Метод спутниковых геодезических измерений(определений)	Mt=0.1	закрепление отсутствует
2253	422397,19	1409144,56	Метод спутниковых геодезических измерений(определений)	Mt=0.1	закрепление отсутствует
2254	422396,83	1409144,64	Метод спутниковых геодезических измерений(определений)	Mt=0.1	закрепление отсутствует
2255	422396,47	1409144,66	Метод спутниковых геодезических измерений(определений)	Mt=0.1	закрепление отсутствует
2256	422396,11	1409144,63	Метод спутниковых геодезических измерений(определений)	Mt=0.1	закрепление отсутствует
2257	422395,77	1409144,54	Метод спутниковых геодезических измерений(определений)	Mt=0.1	закрепление отсутствует
2258	422395,44	1409144,40	Метод спутниковых геодезических измерений(определений)	Mt=0.1	закрепление отсутствует
2259	422395,13	1409144,20	Метод спутниковых геодезических измерений(определений)	Mt=0.1	закрепление отсутствует
2260	422394,85	1409143,97	Метод спутниковых геодезических измерений(определений)	Mt=0.1	закрепление отсутствует
2261	422394,63	1409143,69	Метод спутниковых геодезических измерений(определений)	Mt=0.1	закрепление отсутствует
2262	422394,44	1409143,37	Метод спутниковых геодезических измерений(определений)	Mt=0.1	закрепление отсутствует
2263	422394,31	1409143,04	Метод спутниковых геодезических измерений(определений)	Mt=0.1	закрепление отсутствует
2264	422394,23	1409142,69	Метод спутниковых геодезических измерений(определений)	Mt=0.1	закрепление отсутствует
3778	422394,22	1409142,63	Метод спутниковых геодезических измерений(определений)	Mt=0.1	закрепление отсутствует
2265	422394,21	1409142,33	Метод спутниковых геодезических измерений(определений)	Mt=0.1	закрепление отсутствует
2266	422394,24	1409141,97	Метод спутниковых геодезических измерений(определений)	Mt=0.1	закрепление отсутствует
2267	422394,33	1409141,62	Метод спутниковых геодезических измерений(определений)	Mt=0.1	закрепление отсутствует

Раздел 2

Сведения о местоположении границ объекта					
2268	422394,47	1409141,29	Метод спутниковых геодезических измерений(определений)	Mt=0.1	закрепление отсутствует
2269	422394,67	1409140,99	Метод спутниковых геодезических измерений(определений)	Mt=0.1	закрепление отсутствует
2270	422394,90	1409140,71	Метод спутниковых геодезических измерений(определений)	Mt=0.1	закрепление отсутствует
2271	422395,19	1409140,48	Метод спутниковых геодезических измерений(определений)	Mt=0.1	закрепление отсутствует
2272	422395,50	1409140,30	Метод спутниковых геодезических измерений(определений)	Mt=0.1	закрепление отсутствует
2273	422395,83	1409140,16	Метод спутниковых геодезических измерений(определений)	Mt=0.1	закрепление отсутствует
2274	422396,18	1409140,09	Метод спутниковых геодезических измерений(определений)	Mt=0.1	закрепление отсутствует
2275	422396,54	1409140,06	Метод спутниковых геодезических измерений(определений)	Mt=0.1	закрепление отсутствует
2276	422396,90	1409140,10	Метод спутниковых геодезических измерений(определений)	Mt=0.1	закрепление отсутствует
2237	422397,25	1409140,18	Метод спутниковых геодезических измерений(определений)	Mt=0.1	закрепление отсутствует
Контур 64					
2277	422579,57	1409264,76	Метод спутниковых геодезических измерений(определений)	Mt=0.1	закрепление отсутствует
2278	422579,90	1409264,91	Метод спутниковых геодезических измерений(определений)	Mt=0.1	закрепление отсутствует
2279	422580,21	1409265,10	Метод спутниковых геодезических измерений(определений)	Mt=0.1	закрепление отсутствует
2280	422580,48	1409265,34	Метод спутниковых геодезических измерений(определений)	Mt=0.1	закрепление отсутствует
2281	422580,71	1409265,62	Метод спутниковых геодезических измерений(определений)	Mt=0.1	закрепление отсутствует
2282	422580,89	1409265,93	Метод спутниковых геодезических измерений(определений)	Mt=0.1	закрепление отсутствует
2283	422581,03	1409266,27	Метод спутниковых геодезических измерений(определений)	Mt=0.1	закрепление отсутствует
2284	422581,10	1409266,62	Метод спутниковых геодезических измерений(определений)	Mt=0.1	закрепление отсутствует
2285	422581,13	1409266,98	Метод спутниковых геодезических измерений(определений)	Mt=0.1	закрепление отсутствует
2286	422581,09	1409267,34	Метод спутниковых геодезических измерений(определений)	Mt=0.1	закрепление отсутствует

Раздел 2

Сведения о местоположении границ объекта					
2287	422581,01	1409267,69	Метод спутниковых геодезических измерений(определений)	Mt=0.1	закрепление отсутствует
2288	422580,86	1409268,01	Метод спутниковых геодезических измерений(определений)	Mt=0.1	закрепление отсутствует
2289	422580,67	1409268,32	Метод спутниковых геодезических измерений(определений)	Mt=0.1	закрепление отсутствует
2290	422580,43	1409268,60	Метод спутниковых геодезических измерений(определений)	Mt=0.1	закрепление отсутствует
2291	422580,15	1409268,82	Метод спутниковых геодезических измерений(определений)	Mt=0.1	закрепление отсутствует
2292	422579,84	1409269,01	Метод спутниковых геодезических измерений(определений)	Mt=0.1	закрепление отсутствует
2293	422579,51	1409269,14	Метод спутниковых геодезических измерений(определений)	Mt=0.1	закрепление отсутствует
2294	422579,15	1409269,22	Метод спутниковых геодезических измерений(определений)	Mt=0.1	закрепление отсутствует
2295	422578,79	1409269,24	Метод спутниковых геодезических измерений(определений)	Mt=0.1	закрепление отсутствует
2296	422578,43	1409269,21	Метод спутниковых геодезических измерений(определений)	Mt=0.1	закрепление отсутствует
2297	422578,09	1409269,12	Метод спутниковых геодезических измерений(определений)	Mt=0.1	закрепление отсутствует
2298	422577,76	1409268,98	Метод спутниковых геодезических измерений(определений)	Mt=0.1	закрепление отсутствует
2299	422577,45	1409268,78	Метод спутниковых геодезических измерений(определений)	Mt=0.1	закрепление отсутствует
2300	422577,17	1409268,55	Метод спутниковых геодезических измерений(определений)	Mt=0.1	закрепление отсутствует
2301	422576,95	1409268,27	Метод спутниковых геодезических измерений(определений)	Mt=0.1	закрепление отсутствует
2302	422576,76	1409267,95	Метод спутниковых геодезических измерений(определений)	Mt=0.1	закрепление отсутствует
2303	422576,63	1409267,62	Метод спутниковых геодезических измерений(определений)	Mt=0.1	закрепление отсутствует
2304	422576,55	1409267,27	Метод спутниковых геодезических измерений(определений)	Mt=0.1	закрепление отсутствует
2305	422576,53	1409266,91	Метод спутниковых геодезических измерений(определений)	Mt=0.1	закрепление отсутствует
2306	422576,56	1409266,55	Метод спутниковых геодезических измерений(определений)	Mt=0.1	закрепление отсутствует
2307	422576,65	1409266,20	Метод спутниковых	Mt=0.1	закрепление

Раздел 2

Сведения о местоположении границ объекта					
			геодезических измерений(определений)		отсутствует
2308	422576,79	1409265,87	Метод спутниковых геодезических измерений(определений)	Mt=0.1	закрепление отсутствует
2309	422576,99	1409265,57	Метод спутниковых геодезических измерений(определений)	Mt=0.1	закрепление отсутствует
2310	422577,22	1409265,29	Метод спутниковых геодезических измерений(определений)	Mt=0.1	закрепление отсутствует
2311	422577,51	1409265,06	Метод спутниковых геодезических измерений(определений)	Mt=0.1	закрепление отсутствует
2312	422577,82	1409264,88	Метод спутниковых геодезических измерений(определений)	Mt=0.1	закрепление отсутствует
2313	422578,15	1409264,74	Метод спутниковых геодезических измерений(определений)	Mt=0.1	закрепление отсутствует
2314	422578,50	1409264,67	Метод спутниковых геодезических измерений(определений)	Mt=0.1	закрепление отсутствует
2315	422578,86	1409264,64	Метод спутниковых геодезических измерений(определений)	Mt=0.1	закрепление отсутствует
2316	422579,22	1409264,68	Метод спутниковых геодезических измерений(определений)	Mt=0.1	закрепление отсутствует
2277	422579,57	1409264,76	Метод спутниковых геодезических измерений(определений)	Mt=0.1	закрепление отсутствует
Контур 65					
2317	422763,52	1409390,21	Метод спутниковых геодезических измерений(определений)	Mt=0.1	закрепление отсутствует
2318	422763,85	1409390,36	Метод спутниковых геодезических измерений(определений)	Mt=0.1	закрепление отсутствует
2319	422764,16	1409390,55	Метод спутниковых геодезических измерений(определений)	Mt=0.1	закрепление отсутствует
2320	422764,43	1409390,79	Метод спутниковых геодезических измерений(определений)	Mt=0.1	закрепление отсутствует
2321	422764,66	1409391,07	Метод спутниковых геодезических измерений(определений)	Mt=0.1	закрепление отсутствует
2322	422764,84	1409391,38	Метод спутниковых геодезических измерений(определений)	Mt=0.1	закрепление отсутствует
2323	422764,98	1409391,72	Метод спутниковых геодезических измерений(определений)	Mt=0.1	закрепление отсутствует
2324	422765,05	1409392,07	Метод спутниковых геодезических измерений(определений)	Mt=0.1	закрепление отсутствует
2325	422765,08	1409392,43	Метод спутниковых геодезических измерений(определений)	Mt=0.1	закрепление отсутствует
2326	422765,04	1409392,79	Метод спутниковых	Mt=0.1	закрепление

Раздел 2

Сведения о местоположении границ объекта					
			геодезических измерений(определений)		отсутствует
2327	422764,96	1409393,14	Метод спутниковых геодезических измерений(определений)	Mt=0.1	закрепление отсутствует
2328	422764,81	1409393,46	Метод спутниковых геодезических измерений(определений)	Mt=0.1	закрепление отсутствует
2329	422764,62	1409393,77	Метод спутниковых геодезических измерений(определений)	Mt=0.1	закрепление отсутствует
2330	422764,38	1409394,05	Метод спутниковых геодезических измерений(определений)	Mt=0.1	закрепление отсутствует
2331	422764,10	1409394,27	Метод спутниковых геодезических измерений(определений)	Mt=0.1	закрепление отсутствует
2332	422763,79	1409394,46	Метод спутниковых геодезических измерений(определений)	Mt=0.1	закрепление отсутствует
2333	422763,46	1409394,59	Метод спутниковых геодезических измерений(определений)	Mt=0.1	закрепление отсутствует
2334	422763,10	1409394,67	Метод спутниковых геодезических измерений(определений)	Mt=0.1	закрепление отсутствует
2335	422762,74	1409394,69	Метод спутниковых геодезических измерений(определений)	Mt=0.1	закрепление отсутствует
2336	422762,38	1409394,66	Метод спутниковых геодезических измерений(определений)	Mt=0.1	закрепление отсутствует
2337	422762,04	1409394,57	Метод спутниковых геодезических измерений(определений)	Mt=0.1	закрепление отсутствует
2338	422761,71	1409394,43	Метод спутниковых геодезических измерений(определений)	Mt=0.1	закрепление отсутствует
2339	422761,40	1409394,23	Метод спутниковых геодезических измерений(определений)	Mt=0.1	закрепление отсутствует
2340	422761,12	1409394,00	Метод спутниковых геодезических измерений(определений)	Mt=0.1	закрепление отсутствует
2341	422760,90	1409393,72	Метод спутниковых геодезических измерений(определений)	Mt=0.1	закрепление отсутствует
2342	422760,71	1409393,40	Метод спутниковых геодезических измерений(определений)	Mt=0.1	закрепление отсутствует
2343	422760,58	1409393,07	Метод спутниковых геодезических измерений(определений)	Mt=0.1	закрепление отсутствует
2344	422760,50	1409392,72	Метод спутниковых геодезических измерений(определений)	Mt=0.1	закрепление отсутствует
2345	422760,48	1409392,36	Метод спутниковых геодезических измерений(определений)	Mt=0.1	закрепление отсутствует
2346	422760,51	1409392,00	Метод спутниковых геодезических	Mt=0.1	закрепление отсутствует

Раздел 2

Сведения о местоположении границ объекта					
			измерений(определений)		
2347	422760,60	1409391,65	Метод спутниковых геодезических измерений(определений)	Mt=0.1	закрепление отсутствует
2348	422760,74	1409391,32	Метод спутниковых геодезических измерений(определений)	Mt=0.1	закрепление отсутствует
2349	422760,94	1409391,02	Метод спутниковых геодезических измерений(определений)	Mt=0.1	закрепление отсутствует
2350	422761,17	1409390,74	Метод спутниковых геодезических измерений(определений)	Mt=0.1	закрепление отсутствует
2351	422761,46	1409390,51	Метод спутниковых геодезических измерений(определений)	Mt=0.1	закрепление отсутствует
2352	422761,77	1409390,33	Метод спутниковых геодезических измерений(определений)	Mt=0.1	закрепление отсутствует
2353	422762,10	1409390,19	Метод спутниковых геодезических измерений(определений)	Mt=0.1	закрепление отсутствует
2354	422762,45	1409390,12	Метод спутниковых геодезических измерений(определений)	Mt=0.1	закрепление отсутствует
2355	422762,81	1409390,09	Метод спутниковых геодезических измерений(определений)	Mt=0.1	закрепление отсутствует
2356	422763,17	1409390,13	Метод спутниковых геодезических измерений(определений)	Mt=0.1	закрепление отсутствует
2317	422763,52	1409390,21	Метод спутниковых геодезических измерений(определений)	Mt=0.1	закрепление отсутствует
Контур 66					
2357	422913,47	1409492,94	Метод спутниковых геодезических измерений(определений)	Mt=0.1	закрепление отсутствует
2358	422913,80	1409493,09	Метод спутниковых геодезических измерений(определений)	Mt=0.1	закрепление отсутствует
2359	422914,11	1409493,28	Метод спутниковых геодезических измерений(определений)	Mt=0.1	закрепление отсутствует
2360	422914,38	1409493,52	Метод спутниковых геодезических измерений(определений)	Mt=0.1	закрепление отсутствует
2361	422914,61	1409493,80	Метод спутниковых геодезических измерений(определений)	Mt=0.1	закрепление отсутствует
2362	422914,79	1409494,11	Метод спутниковых геодезических измерений(определений)	Mt=0.1	закрепление отсутствует
2363	422914,93	1409494,45	Метод спутниковых геодезических измерений(определений)	Mt=0.1	закрепление отсутствует
2364	422915,00	1409494,80	Метод спутниковых геодезических измерений(определений)	Mt=0.1	закрепление отсутствует
2365	422915,03	1409495,16	Метод спутниковых геодезических	Mt=0.1	закрепление отсутствует

Раздел 2

Сведения о местоположении границ объекта					
			измерений(определений)		
2366	422914,99	1409495,52	Метод спутниковых геодезических измерений(определений)	Mt=0.1	закрепление отсутствует
2367	422914,91	1409495,87	Метод спутниковых геодезических измерений(определений)	Mt=0.1	закрепление отсутствует
2368	422914,76	1409496,19	Метод спутниковых геодезических измерений(определений)	Mt=0.1	закрепление отсутствует
2369	422914,57	1409496,50	Метод спутниковых геодезических измерений(определений)	Mt=0.1	закрепление отсутствует
2370	422914,33	1409496,78	Метод спутниковых геодезических измерений(определений)	Mt=0.1	закрепление отсутствует
2371	422914,05	1409497,00	Метод спутниковых геодезических измерений(определений)	Mt=0.1	закрепление отсутствует
2372	422913,74	1409497,19	Метод спутниковых геодезических измерений(определений)	Mt=0.1	закрепление отсутствует
2373	422913,41	1409497,32	Метод спутниковых геодезических измерений(определений)	Mt=0.1	закрепление отсутствует
2374	422913,05	1409497,40	Метод спутниковых геодезических измерений(определений)	Mt=0.1	закрепление отсутствует
2375	422912,69	1409497,42	Метод спутниковых геодезических измерений(определений)	Mt=0.1	закрепление отсутствует
2376	422912,33	1409497,39	Метод спутниковых геодезических измерений(определений)	Mt=0.1	закрепление отсутствует
2377	422911,99	1409497,30	Метод спутниковых геодезических измерений(определений)	Mt=0.1	закрепление отсутствует
2378	422911,66	1409497,16	Метод спутниковых геодезических измерений(определений)	Mt=0.1	закрепление отсутствует
2379	422911,35	1409496,96	Метод спутниковых геодезических измерений(определений)	Mt=0.1	закрепление отсутствует
2380	422911,07	1409496,73	Метод спутниковых геодезических измерений(определений)	Mt=0.1	закрепление отсутствует
2381	422910,85	1409496,45	Метод спутниковых геодезических измерений(определений)	Mt=0.1	закрепление отсутствует
2382	422910,66	1409496,13	Метод спутниковых геодезических измерений(определений)	Mt=0.1	закрепление отсутствует
2383	422910,53	1409495,80	Метод спутниковых геодезических измерений(определений)	Mt=0.1	закрепление отсутствует
2384	422910,45	1409495,45	Метод спутниковых геодезических измерений(определений)	Mt=0.1	закрепление отсутствует
2385	422910,43	1409495,09	Метод спутниковых геодезических измерений(определений)	Mt=0.1	закрепление отсутствует

Раздел 2

Сведения о местоположении границ объекта					
2386	422910,46	1409494,73	Метод спутниковых геодезических измерений(определений)	Mt=0.1	закрепление отсутствует
2387	422910,55	1409494,38	Метод спутниковых геодезических измерений(определений)	Mt=0.1	закрепление отсутствует
2388	422910,69	1409494,05	Метод спутниковых геодезических измерений(определений)	Mt=0.1	закрепление отсутствует
2389	422910,89	1409493,75	Метод спутниковых геодезических измерений(определений)	Mt=0.1	закрепление отсутствует
2390	422911,12	1409493,47	Метод спутниковых геодезических измерений(определений)	Mt=0.1	закрепление отсутствует
2391	422911,41	1409493,24	Метод спутниковых геодезических измерений(определений)	Mt=0.1	закрепление отсутствует
2392	422911,72	1409493,06	Метод спутниковых геодезических измерений(определений)	Mt=0.1	закрепление отсутствует
2393	422912,05	1409492,92	Метод спутниковых геодезических измерений(определений)	Mt=0.1	закрепление отсутствует
2394	422912,40	1409492,85	Метод спутниковых геодезических измерений(определений)	Mt=0.1	закрепление отсутствует
2395	422912,76	1409492,82	Метод спутниковых геодезических измерений(определений)	Mt=0.1	закрепление отсутствует
2396	422913,12	1409492,86	Метод спутниковых геодезических измерений(определений)	Mt=0.1	закрепление отсутствует
2357	422913,47	1409492,94	Метод спутниковых геодезических измерений(определений)	Mt=0.1	закрепление отсутствует
Контур 67					
2397	423094,40	1409616,64	Метод спутниковых геодезических измерений(определений)	Mt=0.1	закрепление отсутствует
2398	423094,73	1409616,79	Метод спутниковых геодезических измерений(определений)	Mt=0.1	закрепление отсутствует
2399	423095,04	1409616,98	Метод спутниковых геодезических измерений(определений)	Mt=0.1	закрепление отсутствует
2400	423095,31	1409617,22	Метод спутниковых геодезических измерений(определений)	Mt=0.1	закрепление отсутствует
2401	423095,54	1409617,50	Метод спутниковых геодезических измерений(определений)	Mt=0.1	закрепление отсутствует
2402	423095,72	1409617,81	Метод спутниковых геодезических измерений(определений)	Mt=0.1	закрепление отсутствует
2403	423095,86	1409618,15	Метод спутниковых геодезических измерений(определений)	Mt=0.1	закрепление отсутствует
2404	423095,93	1409618,50	Метод спутниковых геодезических измерений(определений)	Mt=0.1	закрепление отсутствует

Раздел 2

Сведения о местоположении границ объекта					
2405	423095,96	1409618,86	Метод спутниковых геодезических измерений(определений)	Mt=0.1	закрепление отсутствует
2406	423095,92	1409619,22	Метод спутниковых геодезических измерений(определений)	Mt=0.1	закрепление отсутствует
2407	423095,84	1409619,57	Метод спутниковых геодезических измерений(определений)	Mt=0.1	закрепление отсутствует
2408	423095,69	1409619,89	Метод спутниковых геодезических измерений(определений)	Mt=0.1	закрепление отсутствует
2409	423095,50	1409620,20	Метод спутниковых геодезических измерений(определений)	Mt=0.1	закрепление отсутствует
2410	423095,26	1409620,48	Метод спутниковых геодезических измерений(определений)	Mt=0.1	закрепление отсутствует
2411	423094,98	1409620,70	Метод спутниковых геодезических измерений(определений)	Mt=0.1	закрепление отсутствует
2412	423094,67	1409620,89	Метод спутниковых геодезических измерений(определений)	Mt=0.1	закрепление отсутствует
2413	423094,34	1409621,02	Метод спутниковых геодезических измерений(определений)	Mt=0.1	закрепление отсутствует
2414	423093,98	1409621,10	Метод спутниковых геодезических измерений(определений)	Mt=0.1	закрепление отсутствует
2415	423093,62	1409621,12	Метод спутниковых геодезических измерений(определений)	Mt=0.1	закрепление отсутствует
2416	423093,26	1409621,09	Метод спутниковых геодезических измерений(определений)	Mt=0.1	закрепление отсутствует
2417	423092,92	1409621,00	Метод спутниковых геодезических измерений(определений)	Mt=0.1	закрепление отсутствует
2418	423092,59	1409620,86	Метод спутниковых геодезических измерений(определений)	Mt=0.1	закрепление отсутствует
2419	423092,28	1409620,66	Метод спутниковых геодезических измерений(определений)	Mt=0.1	закрепление отсутствует
2420	423092,00	1409620,43	Метод спутниковых геодезических измерений(определений)	Mt=0.1	закрепление отсутствует
2421	423091,78	1409620,15	Метод спутниковых геодезических измерений(определений)	Mt=0.1	закрепление отсутствует
2422	423091,59	1409619,83	Метод спутниковых геодезических измерений(определений)	Mt=0.1	закрепление отсутствует
2423	423091,46	1409619,50	Метод спутниковых геодезических измерений(определений)	Mt=0.1	закрепление отсутствует
2424	423091,38	1409619,15	Метод спутниковых геодезических измерений(определений)	Mt=0.1	закрепление отсутствует
2425	423091,36	1409618,79	Метод спутниковых	Mt=0.1	закрепление

Раздел 2

Сведения о местоположении границ объекта					
			геодезических измерений(определений)		отсутствует
2426	423091,39	1409618,43	Метод спутниковых геодезических измерений(определений)	Mt=0.1	закрепление отсутствует
2427	423091,48	1409618,08	Метод спутниковых геодезических измерений(определений)	Mt=0.1	закрепление отсутствует
2428	423091,62	1409617,75	Метод спутниковых геодезических измерений(определений)	Mt=0.1	закрепление отсутствует
2429	423091,82	1409617,45	Метод спутниковых геодезических измерений(определений)	Mt=0.1	закрепление отсутствует
2430	423092,05	1409617,17	Метод спутниковых геодезических измерений(определений)	Mt=0.1	закрепление отсутствует
2431	423092,34	1409616,94	Метод спутниковых геодезических измерений(определений)	Mt=0.1	закрепление отсутствует
2432	423092,65	1409616,76	Метод спутниковых геодезических измерений(определений)	Mt=0.1	закрепление отсутствует
2433	423092,98	1409616,62	Метод спутниковых геодезических измерений(определений)	Mt=0.1	закрепление отсутствует
2434	423093,33	1409616,55	Метод спутниковых геодезических измерений(определений)	Mt=0.1	закрепление отсутствует
2435	423093,69	1409616,52	Метод спутниковых геодезических измерений(определений)	Mt=0.1	закрепление отсутствует
2436	423094,05	1409616,56	Метод спутниковых геодезических измерений(определений)	Mt=0.1	закрепление отсутствует
2397	423094,40	1409616,64	Метод спутниковых геодезических измерений(определений)	Mt=0.1	закрепление отсутствует
Контур 68					
2437	423268,89	1409735,80	Метод спутниковых геодезических измерений(определений)	Mt=0.1	закрепление отсутствует
2438	423269,22	1409735,95	Метод спутниковых геодезических измерений(определений)	Mt=0.1	закрепление отсутствует
2439	423269,53	1409736,14	Метод спутниковых геодезических измерений(определений)	Mt=0.1	закрепление отсутствует
2440	423269,80	1409736,38	Метод спутниковых геодезических измерений(определений)	Mt=0.1	закрепление отсутствует
2441	423270,03	1409736,66	Метод спутниковых геодезических измерений(определений)	Mt=0.1	закрепление отсутствует
2442	423270,21	1409736,97	Метод спутниковых геодезических измерений(определений)	Mt=0.1	закрепление отсутствует
2443	423270,35	1409737,31	Метод спутниковых геодезических измерений(определений)	Mt=0.1	закрепление отсутствует
2444	423270,42	1409737,66	Метод спутниковых	Mt=0.1	закрепление

Раздел 2

Сведения о местоположении границ объекта					
			геодезических измерений(определений)		отсутствует
2445	423270,45	1409738,02	Метод спутниковых геодезических измерений(определений)	Mt=0.1	закрепление отсутствует
2446	423270,41	1409738,38	Метод спутниковых геодезических измерений(определений)	Mt=0.1	закрепление отсутствует
2447	423270,33	1409738,73	Метод спутниковых геодезических измерений(определений)	Mt=0.1	закрепление отсутствует
2448	423270,18	1409739,05	Метод спутниковых геодезических измерений(определений)	Mt=0.1	закрепление отсутствует
2449	423269,99	1409739,36	Метод спутниковых геодезических измерений(определений)	Mt=0.1	закрепление отсутствует
2450	423269,75	1409739,64	Метод спутниковых геодезических измерений(определений)	Mt=0.1	закрепление отсутствует
2451	423269,47	1409739,86	Метод спутниковых геодезических измерений(определений)	Mt=0.1	закрепление отсутствует
2452	423269,16	1409740,05	Метод спутниковых геодезических измерений(определений)	Mt=0.1	закрепление отсутствует
2453	423268,83	1409740,18	Метод спутниковых геодезических измерений(определений)	Mt=0.1	закрепление отсутствует
2454	423268,47	1409740,26	Метод спутниковых геодезических измерений(определений)	Mt=0.1	закрепление отсутствует
2455	423268,11	1409740,28	Метод спутниковых геодезических измерений(определений)	Mt=0.1	закрепление отсутствует
2456	423267,75	1409740,25	Метод спутниковых геодезических измерений(определений)	Mt=0.1	закрепление отсутствует
2457	423267,41	1409740,16	Метод спутниковых геодезических измерений(определений)	Mt=0.1	закрепление отсутствует
2458	423267,08	1409740,02	Метод спутниковых геодезических измерений(определений)	Mt=0.1	закрепление отсутствует
2459	423266,77	1409739,82	Метод спутниковых геодезических измерений(определений)	Mt=0.1	закрепление отсутствует
2460	423266,49	1409739,59	Метод спутниковых геодезических измерений(определений)	Mt=0.1	закрепление отсутствует
2461	423266,27	1409739,31	Метод спутниковых геодезических измерений(определений)	Mt=0.1	закрепление отсутствует
2462	423266,08	1409738,99	Метод спутниковых геодезических измерений(определений)	Mt=0.1	закрепление отсутствует
2463	423265,95	1409738,66	Метод спутниковых геодезических измерений(определений)	Mt=0.1	закрепление отсутствует
2464	423265,87	1409738,31	Метод спутниковых геодезических	Mt=0.1	закрепление отсутствует

Раздел 2

Сведения о местоположении границ объекта					
			измерений(определений)		
2465	423265,85	1409737,95	Метод спутниковых геодезических измерений(определений)	Mt=0.1	закрепление отсутствует
2466	423265,88	1409737,59	Метод спутниковых геодезических измерений(определений)	Mt=0.1	закрепление отсутствует
2467	423265,97	1409737,24	Метод спутниковых геодезических измерений(определений)	Mt=0.1	закрепление отсутствует
2468	423266,11	1409736,91	Метод спутниковых геодезических измерений(определений)	Mt=0.1	закрепление отсутствует
2469	423266,31	1409736,61	Метод спутниковых геодезических измерений(определений)	Mt=0.1	закрепление отсутствует
2470	423266,54	1409736,33	Метод спутниковых геодезических измерений(определений)	Mt=0.1	закрепление отсутствует
2471	423266,83	1409736,10	Метод спутниковых геодезических измерений(определений)	Mt=0.1	закрепление отсутствует
2472	423267,14	1409735,92	Метод спутниковых геодезических измерений(определений)	Mt=0.1	закрепление отсутствует
2473	423267,47	1409735,78	Метод спутниковых геодезических измерений(определений)	Mt=0.1	закрепление отсутствует
2474	423267,82	1409735,71	Метод спутниковых геодезических измерений(определений)	Mt=0.1	закрепление отсутствует
2475	423268,18	1409735,68	Метод спутниковых геодезических измерений(определений)	Mt=0.1	закрепление отсутствует
2476	423268,54	1409735,72	Метод спутниковых геодезических измерений(определений)	Mt=0.1	закрепление отсутствует
2437	423268,89	1409735,80	Метод спутниковых геодезических измерений(определений)	Mt=0.1	закрепление отсутствует
Контур 69					
2477	423451,17	1409860,51	Метод спутниковых геодезических измерений(определений)	Mt=0.1	закрепление отсутствует
2478	423451,50	1409860,66	Метод спутниковых геодезических измерений(определений)	Mt=0.1	закрепление отсутствует
2479	423451,81	1409860,85	Метод спутниковых геодезических измерений(определений)	Mt=0.1	закрепление отсутствует
2480	423452,08	1409861,09	Метод спутниковых геодезических измерений(определений)	Mt=0.1	закрепление отсутствует
2481	423452,31	1409861,37	Метод спутниковых геодезических измерений(определений)	Mt=0.1	закрепление отсутствует
2482	423452,49	1409861,68	Метод спутниковых геодезических измерений(определений)	Mt=0.1	закрепление отсутствует
2483	423452,63	1409862,02	Метод спутниковых геодезических	Mt=0.1	закрепление отсутствует

Раздел 2

Сведения о местоположении границ объекта					
			измерений(определений)		
2484	423452,70	1409862,37	Метод спутниковых геодезических измерений(определений)	Mt=0.1	закрепление отсутствует
2485	423452,73	1409862,73	Метод спутниковых геодезических измерений(определений)	Mt=0.1	закрепление отсутствует
2486	423452,69	1409863,09	Метод спутниковых геодезических измерений(определений)	Mt=0.1	закрепление отсутствует
2487	423452,61	1409863,44	Метод спутниковых геодезических измерений(определений)	Mt=0.1	закрепление отсутствует
2488	423452,46	1409863,76	Метод спутниковых геодезических измерений(определений)	Mt=0.1	закрепление отсутствует
2489	423452,27	1409864,07	Метод спутниковых геодезических измерений(определений)	Mt=0.1	закрепление отсутствует
2490	423452,03	1409864,35	Метод спутниковых геодезических измерений(определений)	Mt=0.1	закрепление отсутствует
2491	423451,75	1409864,57	Метод спутниковых геодезических измерений(определений)	Mt=0.1	закрепление отсутствует
2492	423451,44	1409864,76	Метод спутниковых геодезических измерений(определений)	Mt=0.1	закрепление отсутствует
2493	423451,11	1409864,89	Метод спутниковых геодезических измерений(определений)	Mt=0.1	закрепление отсутствует
2494	423450,75	1409864,97	Метод спутниковых геодезических измерений(определений)	Mt=0.1	закрепление отсутствует
2495	423450,39	1409864,99	Метод спутниковых геодезических измерений(определений)	Mt=0.1	закрепление отсутствует
2496	423450,03	1409864,96	Метод спутниковых геодезических измерений(определений)	Mt=0.1	закрепление отсутствует
2497	423449,69	1409864,87	Метод спутниковых геодезических измерений(определений)	Mt=0.1	закрепление отсутствует
2498	423449,36	1409864,73	Метод спутниковых геодезических измерений(определений)	Mt=0.1	закрепление отсутствует
2499	423449,05	1409864,53	Метод спутниковых геодезических измерений(определений)	Mt=0.1	закрепление отсутствует
2500	423448,77	1409864,30	Метод спутниковых геодезических измерений(определений)	Mt=0.1	закрепление отсутствует
2501	423448,55	1409864,02	Метод спутниковых геодезических измерений(определений)	Mt=0.1	закрепление отсутствует
2502	423448,36	1409863,70	Метод спутниковых геодезических измерений(определений)	Mt=0.1	закрепление отсутствует
2503	423448,23	1409863,37	Метод спутниковых геодезических измерений(определений)	Mt=0.1	закрепление отсутствует

Раздел 2

Сведения о местоположении границ объекта					
2504	423448,15	1409863,02	Метод спутниковых геодезических измерений(определений)	Mt=0.1	закрепление отсутствует
2505	423448,13	1409862,66	Метод спутниковых геодезических измерений(определений)	Mt=0.1	закрепление отсутствует
2506	423448,16	1409862,30	Метод спутниковых геодезических измерений(определений)	Mt=0.1	закрепление отсутствует
2507	423448,25	1409861,95	Метод спутниковых геодезических измерений(определений)	Mt=0.1	закрепление отсутствует
2508	423448,39	1409861,62	Метод спутниковых геодезических измерений(определений)	Mt=0.1	закрепление отсутствует
2509	423448,59	1409861,32	Метод спутниковых геодезических измерений(определений)	Mt=0.1	закрепление отсутствует
2510	423448,82	1409861,04	Метод спутниковых геодезических измерений(определений)	Mt=0.1	закрепление отсутствует
2511	423449,11	1409860,81	Метод спутниковых геодезических измерений(определений)	Mt=0.1	закрепление отсутствует
2512	423449,42	1409860,63	Метод спутниковых геодезических измерений(определений)	Mt=0.1	закрепление отсутствует
2513	423449,75	1409860,49	Метод спутниковых геодезических измерений(определений)	Mt=0.1	закрепление отсутствует
2514	423450,10	1409860,42	Метод спутниковых геодезических измерений(определений)	Mt=0.1	закрепление отсутствует
2515	423450,46	1409860,39	Метод спутниковых геодезических измерений(определений)	Mt=0.1	закрепление отсутствует
2516	423450,82	1409860,43	Метод спутниковых геодезических измерений(определений)	Mt=0.1	закрепление отсутствует
2477	423451,17	1409860,51	Метод спутниковых геодезических измерений(определений)	Mt=0.1	закрепление отсутствует
Контур 70					
2517	423625,82	1409980,12	Метод спутниковых геодезических измерений(определений)	Mt=0.1	закрепление отсутствует
2518	423626,15	1409980,27	Метод спутниковых геодезических измерений(определений)	Mt=0.1	закрепление отсутствует
2519	423626,46	1409980,46	Метод спутниковых геодезических измерений(определений)	Mt=0.1	закрепление отсутствует
2520	423626,73	1409980,70	Метод спутниковых геодезических измерений(определений)	Mt=0.1	закрепление отсутствует
2521	423626,96	1409980,98	Метод спутниковых геодезических измерений(определений)	Mt=0.1	закрепление отсутствует
2522	423627,14	1409981,29	Метод спутниковых геодезических измерений(определений)	Mt=0.1	закрепление отсутствует

Раздел 2

Сведения о местоположении границ объекта					
2523	423627,28	1409981,63	Метод спутниковых геодезических измерений(определений)	Mt=0.1	закрепление отсутствует
2524	423627,35	1409981,98	Метод спутниковых геодезических измерений(определений)	Mt=0.1	закрепление отсутствует
2525	423627,38	1409982,34	Метод спутниковых геодезических измерений(определений)	Mt=0.1	закрепление отсутствует
2526	423627,34	1409982,70	Метод спутниковых геодезических измерений(определений)	Mt=0.1	закрепление отсутствует
2527	423627,26	1409983,05	Метод спутниковых геодезических измерений(определений)	Mt=0.1	закрепление отсутствует
2528	423627,11	1409983,37	Метод спутниковых геодезических измерений(определений)	Mt=0.1	закрепление отсутствует
2529	423626,92	1409983,68	Метод спутниковых геодезических измерений(определений)	Mt=0.1	закрепление отсутствует
2530	423626,68	1409983,96	Метод спутниковых геодезических измерений(определений)	Mt=0.1	закрепление отсутствует
2531	423626,40	1409984,18	Метод спутниковых геодезических измерений(определений)	Mt=0.1	закрепление отсутствует
2532	423626,09	1409984,37	Метод спутниковых геодезических измерений(определений)	Mt=0.1	закрепление отсутствует
2533	423625,76	1409984,50	Метод спутниковых геодезических измерений(определений)	Mt=0.1	закрепление отсутствует
2534	423625,40	1409984,58	Метод спутниковых геодезических измерений(определений)	Mt=0.1	закрепление отсутствует
2535	423625,04	1409984,60	Метод спутниковых геодезических измерений(определений)	Mt=0.1	закрепление отсутствует
2536	423624,68	1409984,57	Метод спутниковых геодезических измерений(определений)	Mt=0.1	закрепление отсутствует
2537	423624,34	1409984,48	Метод спутниковых геодезических измерений(определений)	Mt=0.1	закрепление отсутствует
2538	423624,01	1409984,34	Метод спутниковых геодезических измерений(определений)	Mt=0.1	закрепление отсутствует
2539	423623,70	1409984,14	Метод спутниковых геодезических измерений(определений)	Mt=0.1	закрепление отсутствует
2540	423623,42	1409983,91	Метод спутниковых геодезических измерений(определений)	Mt=0.1	закрепление отсутствует
2541	423623,20	1409983,63	Метод спутниковых геодезических измерений(определений)	Mt=0.1	закрепление отсутствует
2542	423623,01	1409983,31	Метод спутниковых геодезических измерений(определений)	Mt=0.1	закрепление отсутствует
2543	423622,88	1409982,98	Метод спутниковых	Mt=0.1	закрепление

Раздел 2

Сведения о местоположении границ объекта					
			геодезических измерений(определений)		отсутствует
2544	423622,80	1409982,63	Метод спутниковых геодезических измерений(определений)	Mt=0.1	закрепление отсутствует
2545	423622,78	1409982,27	Метод спутниковых геодезических измерений(определений)	Mt=0.1	закрепление отсутствует
2546	423622,81	1409981,91	Метод спутниковых геодезических измерений(определений)	Mt=0.1	закрепление отсутствует
2547	423622,90	1409981,56	Метод спутниковых геодезических измерений(определений)	Mt=0.1	закрепление отсутствует
2548	423623,04	1409981,23	Метод спутниковых геодезических измерений(определений)	Mt=0.1	закрепление отсутствует
2549	423623,24	1409980,93	Метод спутниковых геодезических измерений(определений)	Mt=0.1	закрепление отсутствует
2550	423623,47	1409980,65	Метод спутниковых геодезических измерений(определений)	Mt=0.1	закрепление отсутствует
2551	423623,76	1409980,42	Метод спутниковых геодезических измерений(определений)	Mt=0.1	закрепление отсутствует
2552	423624,07	1409980,24	Метод спутниковых геодезических измерений(определений)	Mt=0.1	закрепление отсутствует
2553	423624,40	1409980,10	Метод спутниковых геодезических измерений(определений)	Mt=0.1	закрепление отсутствует
2554	423624,75	1409980,03	Метод спутниковых геодезических измерений(определений)	Mt=0.1	закрепление отсутствует
2555	423625,11	1409980,00	Метод спутниковых геодезических измерений(определений)	Mt=0.1	закрепление отсутствует
2556	423625,47	1409980,04	Метод спутниковых геодезических измерений(определений)	Mt=0.1	закрепление отсутствует
2517	423625,82	1409980,12	Метод спутниковых геодезических измерений(определений)	Mt=0.1	закрепление отсутствует
Контур 71					
2557	423800,26	1410099,17	Метод спутниковых геодезических измерений(определений)	Mt=0.1	закрепление отсутствует
2558	423800,59	1410099,32	Метод спутниковых геодезических измерений(определений)	Mt=0.1	закрепление отсутствует
2559	423800,90	1410099,51	Метод спутниковых геодезических измерений(определений)	Mt=0.1	закрепление отсутствует
2560	423801,17	1410099,75	Метод спутниковых геодезических измерений(определений)	Mt=0.1	закрепление отсутствует
2561	423801,40	1410100,03	Метод спутниковых геодезических измерений(определений)	Mt=0.1	закрепление отсутствует
2562	423801,58	1410100,34	Метод спутниковых	Mt=0.1	закрепление

Раздел 2

Сведения о местоположении границ объекта					
			геодезических измерений(определений)		отсутствует
2563	423801,72	1410100,68	Метод спутниковых геодезических измерений(определений)	Mt=0.1	закрепление отсутствует
2564	423801,79	1410101,03	Метод спутниковых геодезических измерений(определений)	Mt=0.1	закрепление отсутствует
2565	423801,82	1410101,39	Метод спутниковых геодезических измерений(определений)	Mt=0.1	закрепление отсутствует
2566	423801,78	1410101,75	Метод спутниковых геодезических измерений(определений)	Mt=0.1	закрепление отсутствует
2567	423801,70	1410102,10	Метод спутниковых геодезических измерений(определений)	Mt=0.1	закрепление отсутствует
2568	423801,55	1410102,42	Метод спутниковых геодезических измерений(определений)	Mt=0.1	закрепление отсутствует
2569	423801,36	1410102,73	Метод спутниковых геодезических измерений(определений)	Mt=0.1	закрепление отсутствует
2570	423801,12	1410103,01	Метод спутниковых геодезических измерений(определений)	Mt=0.1	закрепление отсутствует
2571	423800,84	1410103,23	Метод спутниковых геодезических измерений(определений)	Mt=0.1	закрепление отсутствует
2572	423800,53	1410103,42	Метод спутниковых геодезических измерений(определений)	Mt=0.1	закрепление отсутствует
2573	423800,20	1410103,55	Метод спутниковых геодезических измерений(определений)	Mt=0.1	закрепление отсутствует
2574	423799,84	1410103,63	Метод спутниковых геодезических измерений(определений)	Mt=0.1	закрепление отсутствует
2575	423799,48	1410103,65	Метод спутниковых геодезических измерений(определений)	Mt=0.1	закрепление отсутствует
2576	423799,12	1410103,62	Метод спутниковых геодезических измерений(определений)	Mt=0.1	закрепление отсутствует
2577	423798,78	1410103,53	Метод спутниковых геодезических измерений(определений)	Mt=0.1	закрепление отсутствует
2578	423798,45	1410103,39	Метод спутниковых геодезических измерений(определений)	Mt=0.1	закрепление отсутствует
2579	423798,14	1410103,19	Метод спутниковых геодезических измерений(определений)	Mt=0.1	закрепление отсутствует
2580	423797,86	1410102,96	Метод спутниковых геодезических измерений(определений)	Mt=0.1	закрепление отсутствует
2581	423797,64	1410102,68	Метод спутниковых геодезических измерений(определений)	Mt=0.1	закрепление отсутствует
2582	423797,45	1410102,36	Метод спутниковых геодезических измерений(определений)	Mt=0.1	закрепление отсутствует

Раздел 2

Сведения о местоположении границ объекта					
			измерений(определений)		
2583	423797,32	1410102,03	Метод спутниковых геодезических измерений(определений)	Mt=0.1	закрепление отсутствует
2584	423797,24	1410101,68	Метод спутниковых геодезических измерений(определений)	Mt=0.1	закрепление отсутствует
2585	423797,22	1410101,32	Метод спутниковых геодезических измерений(определений)	Mt=0.1	закрепление отсутствует
2586	423797,25	1410100,96	Метод спутниковых геодезических измерений(определений)	Mt=0.1	закрепление отсутствует
2587	423797,34	1410100,61	Метод спутниковых геодезических измерений(определений)	Mt=0.1	закрепление отсутствует
2588	423797,48	1410100,28	Метод спутниковых геодезических измерений(определений)	Mt=0.1	закрепление отсутствует
2589	423797,68	1410099,98	Метод спутниковых геодезических измерений(определений)	Mt=0.1	закрепление отсутствует
2590	423797,91	1410099,70	Метод спутниковых геодезических измерений(определений)	Mt=0.1	закрепление отсутствует
2591	423798,20	1410099,47	Метод спутниковых геодезических измерений(определений)	Mt=0.1	закрепление отсутствует
2592	423798,51	1410099,29	Метод спутниковых геодезических измерений(определений)	Mt=0.1	закрепление отсутствует
2593	423798,84	1410099,15	Метод спутниковых геодезических измерений(определений)	Mt=0.1	закрепление отсутствует
2594	423799,19	1410099,08	Метод спутниковых геодезических измерений(определений)	Mt=0.1	закрепление отсутствует
2595	423799,55	1410099,05	Метод спутниковых геодезических измерений(определений)	Mt=0.1	закрепление отсутствует
2596	423799,91	1410099,09	Метод спутниковых геодезических измерений(определений)	Mt=0.1	закрепление отсутствует
2557	423800,26	1410099,17	Метод спутниковых геодезических измерений(определений)	Mt=0.1	закрепление отсутствует
Контур 72					
2597	423981,15	1410222,90	Метод спутниковых геодезических измерений(определений)	Mt=0.1	закрепление отсутствует
2598	423981,48	1410223,05	Метод спутниковых геодезических измерений(определений)	Mt=0.1	закрепление отсутствует
2599	423981,79	1410223,24	Метод спутниковых геодезических измерений(определений)	Mt=0.1	закрепление отсутствует
2600	423982,06	1410223,48	Метод спутниковых геодезических измерений(определений)	Mt=0.1	закрепление отсутствует
2601	423982,29	1410223,76	Метод спутниковых геодезических	Mt=0.1	закрепление отсутствует

Раздел 2

Сведения о местоположении границ объекта					
			измерений(определений)		
2602	423982,47	1410224,07	Метод спутниковых геодезических измерений(определений)	Mt=0.1	закрепление отсутствует
2603	423982,61	1410224,41	Метод спутниковых геодезических измерений(определений)	Mt=0.1	закрепление отсутствует
2604	423982,68	1410224,76	Метод спутниковых геодезических измерений(определений)	Mt=0.1	закрепление отсутствует
2605	423982,71	1410225,12	Метод спутниковых геодезических измерений(определений)	Mt=0.1	закрепление отсутствует
2606	423982,67	1410225,48	Метод спутниковых геодезических измерений(определений)	Mt=0.1	закрепление отсутствует
2607	423982,59	1410225,83	Метод спутниковых геодезических измерений(определений)	Mt=0.1	закрепление отсутствует
2608	423982,44	1410226,15	Метод спутниковых геодезических измерений(определений)	Mt=0.1	закрепление отсутствует
2609	423982,25	1410226,46	Метод спутниковых геодезических измерений(определений)	Mt=0.1	закрепление отсутствует
2610	423982,01	1410226,74	Метод спутниковых геодезических измерений(определений)	Mt=0.1	закрепление отсутствует
2611	423981,73	1410226,96	Метод спутниковых геодезических измерений(определений)	Mt=0.1	закрепление отсутствует
2612	423981,42	1410227,15	Метод спутниковых геодезических измерений(определений)	Mt=0.1	закрепление отсутствует
2613	423981,09	1410227,28	Метод спутниковых геодезических измерений(определений)	Mt=0.1	закрепление отсутствует
2614	423980,73	1410227,36	Метод спутниковых геодезических измерений(определений)	Mt=0.1	закрепление отсутствует
2615	423980,37	1410227,38	Метод спутниковых геодезических измерений(определений)	Mt=0.1	закрепление отсутствует
2616	423980,01	1410227,35	Метод спутниковых геодезических измерений(определений)	Mt=0.1	закрепление отсутствует
2617	423979,67	1410227,26	Метод спутниковых геодезических измерений(определений)	Mt=0.1	закрепление отсутствует
2618	423979,34	1410227,12	Метод спутниковых геодезических измерений(определений)	Mt=0.1	закрепление отсутствует
2619	423979,03	1410226,92	Метод спутниковых геодезических измерений(определений)	Mt=0.1	закрепление отсутствует
2620	423978,75	1410226,69	Метод спутниковых геодезических измерений(определений)	Mt=0.1	закрепление отсутствует
2621	423978,53	1410226,41	Метод спутниковых геодезических измерений(определений)	Mt=0.1	закрепление отсутствует

Раздел 2

Сведения о местоположении границ объекта					
2622	423978,34	1410226,09	Метод спутниковых геодезических измерений(определений)	Mt=0.1	закрепление отсутствует
2623	423978,21	1410225,76	Метод спутниковых геодезических измерений(определений)	Mt=0.1	закрепление отсутствует
2624	423978,13	1410225,41	Метод спутниковых геодезических измерений(определений)	Mt=0.1	закрепление отсутствует
2625	423978,11	1410225,05	Метод спутниковых геодезических измерений(определений)	Mt=0.1	закрепление отсутствует
2626	423978,14	1410224,69	Метод спутниковых геодезических измерений(определений)	Mt=0.1	закрепление отсутствует
2627	423978,23	1410224,34	Метод спутниковых геодезических измерений(определений)	Mt=0.1	закрепление отсутствует
2628	423978,37	1410224,01	Метод спутниковых геодезических измерений(определений)	Mt=0.1	закрепление отсутствует
2629	423978,57	1410223,71	Метод спутниковых геодезических измерений(определений)	Mt=0.1	закрепление отсутствует
2630	423978,80	1410223,43	Метод спутниковых геодезических измерений(определений)	Mt=0.1	закрепление отсутствует
2631	423979,09	1410223,20	Метод спутниковых геодезических измерений(определений)	Mt=0.1	закрепление отсутствует
2632	423979,40	1410223,02	Метод спутниковых геодезических измерений(определений)	Mt=0.1	закрепление отсутствует
2633	423979,73	1410222,88	Метод спутниковых геодезических измерений(определений)	Mt=0.1	закрепление отсутствует
2634	423980,08	1410222,81	Метод спутниковых геодезических измерений(определений)	Mt=0.1	закрепление отсутствует
2635	423980,44	1410222,78	Метод спутниковых геодезических измерений(определений)	Mt=0.1	закрепление отсутствует
2636	423980,80	1410222,82	Метод спутниковых геодезических измерений(определений)	Mt=0.1	закрепление отсутствует
2597	423981,15	1410222,90	Метод спутниковых геодезических измерений(определений)	Mt=0.1	закрепление отсутствует
Контур 73					
2637	424170,37	1410352,56	Метод спутниковых геодезических измерений(определений)	Mt=0.1	закрепление отсутствует
2638	424170,70	1410352,71	Метод спутниковых геодезических измерений(определений)	Mt=0.1	закрепление отсутствует
2639	424171,01	1410352,90	Метод спутниковых геодезических измерений(определений)	Mt=0.1	закрепление отсутствует
2640	424171,28	1410353,14	Метод спутниковых геодезических измерений(определений)	Mt=0.1	закрепление отсутствует

Раздел 2

Сведения о местоположении границ объекта					
2641	424171,51	1410353,42	Метод спутниковых геодезических измерений(определений)	Mt=0.1	закрепление отсутствует
2642	424171,69	1410353,73	Метод спутниковых геодезических измерений(определений)	Mt=0.1	закрепление отсутствует
2643	424171,83	1410354,07	Метод спутниковых геодезических измерений(определений)	Mt=0.1	закрепление отсутствует
2644	424171,90	1410354,42	Метод спутниковых геодезических измерений(определений)	Mt=0.1	закрепление отсутствует
2645	424171,93	1410354,78	Метод спутниковых геодезических измерений(определений)	Mt=0.1	закрепление отсутствует
2646	424171,89	1410355,14	Метод спутниковых геодезических измерений(определений)	Mt=0.1	закрепление отсутствует
2647	424171,81	1410355,49	Метод спутниковых геодезических измерений(определений)	Mt=0.1	закрепление отсутствует
2648	424171,66	1410355,81	Метод спутниковых геодезических измерений(определений)	Mt=0.1	закрепление отсутствует
2649	424171,47	1410356,12	Метод спутниковых геодезических измерений(определений)	Mt=0.1	закрепление отсутствует
2650	424171,23	1410356,40	Метод спутниковых геодезических измерений(определений)	Mt=0.1	закрепление отсутствует
2651	424170,95	1410356,62	Метод спутниковых геодезических измерений(определений)	Mt=0.1	закрепление отсутствует
2652	424170,64	1410356,81	Метод спутниковых геодезических измерений(определений)	Mt=0.1	закрепление отсутствует
2653	424170,31	1410356,94	Метод спутниковых геодезических измерений(определений)	Mt=0.1	закрепление отсутствует
2654	424169,95	1410357,02	Метод спутниковых геодезических измерений(определений)	Mt=0.1	закрепление отсутствует
2655	424169,59	1410357,04	Метод спутниковых геодезических измерений(определений)	Mt=0.1	закрепление отсутствует
2656	424169,23	1410357,01	Метод спутниковых геодезических измерений(определений)	Mt=0.1	закрепление отсутствует
2657	424168,89	1410356,92	Метод спутниковых геодезических измерений(определений)	Mt=0.1	закрепление отсутствует
2658	424168,56	1410356,78	Метод спутниковых геодезических измерений(определений)	Mt=0.1	закрепление отсутствует
2659	424168,25	1410356,58	Метод спутниковых геодезических измерений(определений)	Mt=0.1	закрепление отсутствует
2660	424167,97	1410356,35	Метод спутниковых геодезических измерений(определений)	Mt=0.1	закрепление отсутствует
2661	424167,75	1410356,07	Метод спутниковых	Mt=0.1	закрепление

Раздел 2

Сведения о местоположении границ объекта					
			геодезических измерений(определений)		отсутствует
2662	424167,56	1410355,75	Метод спутниковых геодезических измерений(определений)	Mt=0.1	закрепление отсутствует
2663	424167,43	1410355,42	Метод спутниковых геодезических измерений(определений)	Mt=0.1	закрепление отсутствует
2664	424167,35	1410355,07	Метод спутниковых геодезических измерений(определений)	Mt=0.1	закрепление отсутствует
2665	424167,33	1410354,71	Метод спутниковых геодезических измерений(определений)	Mt=0.1	закрепление отсутствует
2666	424167,36	1410354,35	Метод спутниковых геодезических измерений(определений)	Mt=0.1	закрепление отсутствует
2667	424167,45	1410354,00	Метод спутниковых геодезических измерений(определений)	Mt=0.1	закрепление отсутствует
2668	424167,59	1410353,67	Метод спутниковых геодезических измерений(определений)	Mt=0.1	закрепление отсутствует
2669	424167,79	1410353,37	Метод спутниковых геодезических измерений(определений)	Mt=0.1	закрепление отсутствует
2670	424168,02	1410353,09	Метод спутниковых геодезических измерений(определений)	Mt=0.1	закрепление отсутствует
2671	424168,31	1410352,86	Метод спутниковых геодезических измерений(определений)	Mt=0.1	закрепление отсутствует
2672	424168,62	1410352,68	Метод спутниковых геодезических измерений(определений)	Mt=0.1	закрепление отсутствует
2673	424168,95	1410352,54	Метод спутниковых геодезических измерений(определений)	Mt=0.1	закрепление отсутствует
2674	424169,30	1410352,47	Метод спутниковых геодезических измерений(определений)	Mt=0.1	закрепление отсутствует
2675	424169,66	1410352,44	Метод спутниковых геодезических измерений(определений)	Mt=0.1	закрепление отсутствует
2676	424170,02	1410352,48	Метод спутниковых геодезических измерений(определений)	Mt=0.1	закрепление отсутствует
2637	424170,37	1410352,56	Метод спутниковых геодезических измерений(определений)	Mt=0.1	закрепление отсутствует
Контур 74					
2677	424344,15	1410471,29	Метод спутниковых геодезических измерений(определений)	Mt=0.1	закрепление отсутствует
2678	424344,48	1410471,44	Метод спутниковых геодезических измерений(определений)	Mt=0.1	закрепление отсутствует
2679	424344,79	1410471,63	Метод спутниковых геодезических измерений(определений)	Mt=0.1	закрепление отсутствует
2680	424345,06	1410471,87	Метод спутниковых	Mt=0.1	закрепление

Раздел 2

Сведения о местоположении границ объекта					
			геодезических измерений(определений)		отсутствует
2681	424345,29	1410472,15	Метод спутниковых геодезических измерений(определений)	Mt=0.1	закрепление отсутствует
2682	424345,47	1410472,46	Метод спутниковых геодезических измерений(определений)	Mt=0.1	закрепление отсутствует
2683	424345,61	1410472,80	Метод спутниковых геодезических измерений(определений)	Mt=0.1	закрепление отсутствует
2684	424345,68	1410473,15	Метод спутниковых геодезических измерений(определений)	Mt=0.1	закрепление отсутствует
2685	424345,71	1410473,51	Метод спутниковых геодезических измерений(определений)	Mt=0.1	закрепление отсутствует
2686	424345,67	1410473,87	Метод спутниковых геодезических измерений(определений)	Mt=0.1	закрепление отсутствует
2687	424345,59	1410474,22	Метод спутниковых геодезических измерений(определений)	Mt=0.1	закрепление отсутствует
2688	424345,44	1410474,54	Метод спутниковых геодезических измерений(определений)	Mt=0.1	закрепление отсутствует
2689	424345,25	1410474,85	Метод спутниковых геодезических измерений(определений)	Mt=0.1	закрепление отсутствует
2690	424345,01	1410475,13	Метод спутниковых геодезических измерений(определений)	Mt=0.1	закрепление отсутствует
2691	424344,73	1410475,35	Метод спутниковых геодезических измерений(определений)	Mt=0.1	закрепление отсутствует
2692	424344,42	1410475,54	Метод спутниковых геодезических измерений(определений)	Mt=0.1	закрепление отсутствует
2693	424344,09	1410475,67	Метод спутниковых геодезических измерений(определений)	Mt=0.1	закрепление отсутствует
2694	424343,73	1410475,75	Метод спутниковых геодезических измерений(определений)	Mt=0.1	закрепление отсутствует
2695	424343,37	1410475,77	Метод спутниковых геодезических измерений(определений)	Mt=0.1	закрепление отсутствует
2696	424343,01	1410475,74	Метод спутниковых геодезических измерений(определений)	Mt=0.1	закрепление отсутствует
2697	424342,67	1410475,65	Метод спутниковых геодезических измерений(определений)	Mt=0.1	закрепление отсутствует
2698	424342,34	1410475,51	Метод спутниковых геодезических измерений(определений)	Mt=0.1	закрепление отсутствует
2699	424342,03	1410475,31	Метод спутниковых геодезических измерений(определений)	Mt=0.1	закрепление отсутствует
2700	424341,75	1410475,08	Метод спутниковых геодезических	Mt=0.1	закрепление отсутствует

Раздел 2

Сведения о местоположении границ объекта					
			измерений(определений)		
2701	424341,53	1410474,80	Метод спутниковых геодезических измерений(определений)	Mt=0.1	закрепление отсутствует
2702	424341,34	1410474,48	Метод спутниковых геодезических измерений(определений)	Mt=0.1	закрепление отсутствует
2703	424341,21	1410474,15	Метод спутниковых геодезических измерений(определений)	Mt=0.1	закрепление отсутствует
2704	424341,13	1410473,80	Метод спутниковых геодезических измерений(определений)	Mt=0.1	закрепление отсутствует
2705	424341,11	1410473,44	Метод спутниковых геодезических измерений(определений)	Mt=0.1	закрепление отсутствует
2706	424341,14	1410473,08	Метод спутниковых геодезических измерений(определений)	Mt=0.1	закрепление отсутствует
2707	424341,23	1410472,73	Метод спутниковых геодезических измерений(определений)	Mt=0.1	закрепление отсутствует
2708	424341,37	1410472,40	Метод спутниковых геодезических измерений(определений)	Mt=0.1	закрепление отсутствует
2709	424341,57	1410472,10	Метод спутниковых геодезических измерений(определений)	Mt=0.1	закрепление отсутствует
2710	424341,80	1410471,82	Метод спутниковых геодезических измерений(определений)	Mt=0.1	закрепление отсутствует
2711	424342,09	1410471,59	Метод спутниковых геодезических измерений(определений)	Mt=0.1	закрепление отсутствует
2712	424342,40	1410471,41	Метод спутниковых геодезических измерений(определений)	Mt=0.1	закрепление отсутствует
2713	424342,73	1410471,27	Метод спутниковых геодезических измерений(определений)	Mt=0.1	закрепление отсутствует
2714	424343,08	1410471,20	Метод спутниковых геодезических измерений(определений)	Mt=0.1	закрепление отсутствует
2715	424343,44	1410471,17	Метод спутниковых геодезических измерений(определений)	Mt=0.1	закрепление отсутствует
2716	424343,80	1410471,21	Метод спутниковых геодезических измерений(определений)	Mt=0.1	закрепление отсутствует
2677	424344,15	1410471,29	Метод спутниковых геодезических измерений(определений)	Mt=0.1	закрепление отсутствует
Контур 75					
2717	424518,03	1410590,40	Метод спутниковых геодезических измерений(определений)	Mt=0.1	закрепление отсутствует
2718	424518,36	1410590,55	Метод спутниковых геодезических измерений(определений)	Mt=0.1	закрепление отсутствует
2719	424518,67	1410590,74	Метод спутниковых геодезических измерений(определений)	Mt=0.1	закрепление отсутствует

Раздел 2

Сведения о местоположении границ объекта					
			измерений(определений)		
2720	424518,94	1410590,98	Метод спутниковых геодезических измерений(определений)	Mt=0.1	закрепление отсутствует
2721	424519,17	1410591,26	Метод спутниковых геодезических измерений(определений)	Mt=0.1	закрепление отсутствует
2722	424519,35	1410591,57	Метод спутниковых геодезических измерений(определений)	Mt=0.1	закрепление отсутствует
2723	424519,49	1410591,91	Метод спутниковых геодезических измерений(определений)	Mt=0.1	закрепление отсутствует
2724	424519,56	1410592,26	Метод спутниковых геодезических измерений(определений)	Mt=0.1	закрепление отсутствует
2725	424519,59	1410592,62	Метод спутниковых геодезических измерений(определений)	Mt=0.1	закрепление отсутствует
2726	424519,55	1410592,98	Метод спутниковых геодезических измерений(определений)	Mt=0.1	закрепление отсутствует
2727	424519,47	1410593,33	Метод спутниковых геодезических измерений(определений)	Mt=0.1	закрепление отсутствует
2728	424519,32	1410593,65	Метод спутниковых геодезических измерений(определений)	Mt=0.1	закрепление отсутствует
2729	424519,13	1410593,96	Метод спутниковых геодезических измерений(определений)	Mt=0.1	закрепление отсутствует
2730	424518,89	1410594,24	Метод спутниковых геодезических измерений(определений)	Mt=0.1	закрепление отсутствует
2731	424518,61	1410594,46	Метод спутниковых геодезических измерений(определений)	Mt=0.1	закрепление отсутствует
2732	424518,30	1410594,65	Метод спутниковых геодезических измерений(определений)	Mt=0.1	закрепление отсутствует
2733	424517,97	1410594,78	Метод спутниковых геодезических измерений(определений)	Mt=0.1	закрепление отсутствует
2734	424517,61	1410594,86	Метод спутниковых геодезических измерений(определений)	Mt=0.1	закрепление отсутствует
2735	424517,25	1410594,88	Метод спутниковых геодезических измерений(определений)	Mt=0.1	закрепление отсутствует
2736	424516,89	1410594,85	Метод спутниковых геодезических измерений(определений)	Mt=0.1	закрепление отсутствует
2737	424516,55	1410594,76	Метод спутниковых геодезических измерений(определений)	Mt=0.1	закрепление отсутствует
2738	424516,22	1410594,62	Метод спутниковых геодезических измерений(определений)	Mt=0.1	закрепление отсутствует
2739	424515,91	1410594,42	Метод спутниковых геодезических измерений(определений)	Mt=0.1	закрепление отсутствует

Раздел 2

Сведения о местоположении границ объекта					
2740	424515,63	1410594,19	Метод спутниковых геодезических измерений(определений)	Mt=0.1	закрепление отсутствует
2741	424515,41	1410593,91	Метод спутниковых геодезических измерений(определений)	Mt=0.1	закрепление отсутствует
2742	424515,22	1410593,59	Метод спутниковых геодезических измерений(определений)	Mt=0.1	закрепление отсутствует
2743	424515,09	1410593,26	Метод спутниковых геодезических измерений(определений)	Mt=0.1	закрепление отсутствует
2744	424515,01	1410592,91	Метод спутниковых геодезических измерений(определений)	Mt=0.1	закрепление отсутствует
2745	424514,99	1410592,55	Метод спутниковых геодезических измерений(определений)	Mt=0.1	закрепление отсутствует
2746	424515,02	1410592,19	Метод спутниковых геодезических измерений(определений)	Mt=0.1	закрепление отсутствует
2747	424515,11	1410591,84	Метод спутниковых геодезических измерений(определений)	Mt=0.1	закрепление отсутствует
2748	424515,25	1410591,51	Метод спутниковых геодезических измерений(определений)	Mt=0.1	закрепление отсутствует
2749	424515,45	1410591,21	Метод спутниковых геодезических измерений(определений)	Mt=0.1	закрепление отсутствует
2750	424515,68	1410590,93	Метод спутниковых геодезических измерений(определений)	Mt=0.1	закрепление отсутствует
2751	424515,97	1410590,70	Метод спутниковых геодезических измерений(определений)	Mt=0.1	закрепление отсутствует
2752	424516,28	1410590,52	Метод спутниковых геодезических измерений(определений)	Mt=0.1	закрепление отсутствует
2753	424516,61	1410590,38	Метод спутниковых геодезических измерений(определений)	Mt=0.1	закрепление отсутствует
2754	424516,96	1410590,31	Метод спутниковых геодезических измерений(определений)	Mt=0.1	закрепление отсутствует
2755	424517,32	1410590,28	Метод спутниковых геодезических измерений(определений)	Mt=0.1	закрепление отсутствует
2756	424517,68	1410590,32	Метод спутниковых геодезических измерений(определений)	Mt=0.1	закрепление отсутствует
2717	424518,03	1410590,40	Метод спутниковых геодезических измерений(определений)	Mt=0.1	закрепление отсутствует
Контур 76					
2757	424687,28	1410706,36	Метод спутниковых геодезических измерений(определений)	Mt=0.1	закрепление отсутствует
2758	424687,61	1410706,51	Метод спутниковых геодезических измерений(определений)	Mt=0.1	закрепление отсутствует

Раздел 2

Сведения о местоположении границ объекта					
2759	424687,92	1410706,70	Метод спутниковых геодезических измерений(определений)	Mt=0.1	закрепление отсутствует
2760	424688,19	1410706,94	Метод спутниковых геодезических измерений(определений)	Mt=0.1	закрепление отсутствует
2761	424688,42	1410707,22	Метод спутниковых геодезических измерений(определений)	Mt=0.1	закрепление отсутствует
2762	424688,60	1410707,53	Метод спутниковых геодезических измерений(определений)	Mt=0.1	закрепление отсутствует
3780	424688,66	1410707,68	Метод спутниковых геодезических измерений(определений)	Mt=0.1	закрепление отсутствует
2763	424688,74	1410707,87	Метод спутниковых геодезических измерений(определений)	Mt=0.1	закрепление отсутствует
2764	424688,81	1410708,22	Метод спутниковых геодезических измерений(определений)	Mt=0.1	закрепление отсутствует
2765	424688,84	1410708,58	Метод спутниковых геодезических измерений(определений)	Mt=0.1	закрепление отсутствует
2766	424688,80	1410708,94	Метод спутниковых геодезических измерений(определений)	Mt=0.1	закрепление отсутствует
2767	424688,72	1410709,29	Метод спутниковых геодезических измерений(определений)	Mt=0.1	закрепление отсутствует
2768	424688,57	1410709,61	Метод спутниковых геодезических измерений(определений)	Mt=0.1	закрепление отсутствует
2769	424688,38	1410709,92	Метод спутниковых геодезических измерений(определений)	Mt=0.1	закрепление отсутствует
3781	424688,18	1410710,17	Метод спутниковых геодезических измерений(определений)	Mt=0.1	закрепление отсутствует
2770	424688,14	1410710,20	Метод спутниковых геодезических измерений(определений)	Mt=0.1	закрепление отсутствует
2771	424687,86	1410710,42	Метод спутниковых геодезических измерений(определений)	Mt=0.1	закрепление отсутствует
2772	424687,55	1410710,61	Метод спутниковых геодезических измерений(определений)	Mt=0.1	закрепление отсутствует
2773	424687,22	1410710,74	Метод спутниковых геодезических измерений(определений)	Mt=0.1	закрепление отсутствует
2774	424686,86	1410710,82	Метод спутниковых геодезических измерений(определений)	Mt=0.1	закрепление отсутствует
2775	424686,50	1410710,84	Метод спутниковых геодезических измерений(определений)	Mt=0.1	закрепление отсутствует
2776	424686,14	1410710,81	Метод спутниковых геодезических измерений(определений)	Mt=0.1	закрепление отсутствует
2777	424685,80	1410710,72	Метод спутниковых	Mt=0.1	закрепление

Раздел 2

Сведения о местоположении границ объекта					
			геодезических измерений(определений)		отсутствует
2778	424685,47	1410710,58	Метод спутниковых геодезических измерений(определений)	Mt=0.1	закрепление отсутствует
2779	424685,16	1410710,38	Метод спутниковых геодезических измерений(определений)	Mt=0.1	закрепление отсутствует
2780	424684,88	1410710,15	Метод спутниковых геодезических измерений(определений)	Mt=0.1	закрепление отсутствует
2781	424684,66	1410709,87	Метод спутниковых геодезических измерений(определений)	Mt=0.1	закрепление отсутствует
2782	424684,47	1410709,55	Метод спутниковых геодезических измерений(определений)	Mt=0.1	закрепление отсутствует
2783	424684,34	1410709,22	Метод спутниковых геодезических измерений(определений)	Mt=0.1	закрепление отсутствует
2784	424684,26	1410708,87	Метод спутниковых геодезических измерений(определений)	Mt=0.1	закрепление отсутствует
2785	424684,24	1410708,51	Метод спутниковых геодезических измерений(определений)	Mt=0.1	закрепление отсутствует
2786	424684,27	1410708,15	Метод спутниковых геодезических измерений(определений)	Mt=0.1	закрепление отсутствует
2787	424684,36	1410707,80	Метод спутниковых геодезических измерений(определений)	Mt=0.1	закрепление отсутствует
2788	424684,50	1410707,47	Метод спутниковых геодезических измерений(определений)	Mt=0.1	закрепление отсутствует
2789	424684,70	1410707,17	Метод спутниковых геодезических измерений(определений)	Mt=0.1	закрепление отсутствует
2790	424684,93	1410706,89	Метод спутниковых геодезических измерений(определений)	Mt=0.1	закрепление отсутствует
2791	424685,22	1410706,66	Метод спутниковых геодезических измерений(определений)	Mt=0.1	закрепление отсутствует
2792	424685,53	1410706,48	Метод спутниковых геодезических измерений(определений)	Mt=0.1	закрепление отсутствует
2793	424685,86	1410706,34	Метод спутниковых геодезических измерений(определений)	Mt=0.1	закрепление отсутствует
2794	424686,21	1410706,27	Метод спутниковых геодезических измерений(определений)	Mt=0.1	закрепление отсутствует
2795	424686,57	1410706,24	Метод спутниковых геодезических измерений(определений)	Mt=0.1	закрепление отсутствует
2796	424686,93	1410706,28	Метод спутниковых геодезических измерений(определений)	Mt=0.1	закрепление отсутствует
2757	424687,28	1410706,36	Метод спутниковых геодезических	Mt=0.1	закрепление отсутствует

Раздел 2

Сведения о местоположении границ объекта					
			измерений(определений)		
Контур 77					
2797	424858,91	1410823,70	Метод спутниковых геодезических измерений(определений)	Mt=0.1	закрепление отсутствует
2798	424859,24	1410823,85	Метод спутниковых геодезических измерений(определений)	Mt=0.1	закрепление отсутствует
2799	424859,55	1410824,04	Метод спутниковых геодезических измерений(определений)	Mt=0.1	закрепление отсутствует
2800	424859,82	1410824,28	Метод спутниковых геодезических измерений(определений)	Mt=0.1	закрепление отсутствует
2801	424860,05	1410824,56	Метод спутниковых геодезических измерений(определений)	Mt=0.1	закрепление отсутствует
2802	424860,23	1410824,87	Метод спутниковых геодезических измерений(определений)	Mt=0.1	закрепление отсутствует
2803	424860,37	1410825,21	Метод спутниковых геодезических измерений(определений)	Mt=0.1	закрепление отсутствует
2804	424860,44	1410825,56	Метод спутниковых геодезических измерений(определений)	Mt=0.1	закрепление отсутствует
2805	424860,47	1410825,92	Метод спутниковых геодезических измерений(определений)	Mt=0.1	закрепление отсутствует
2806	424860,43	1410826,28	Метод спутниковых геодезических измерений(определений)	Mt=0.1	закрепление отсутствует
2807	424860,35	1410826,63	Метод спутниковых геодезических измерений(определений)	Mt=0.1	закрепление отсутствует
2808	424860,20	1410826,95	Метод спутниковых геодезических измерений(определений)	Mt=0.1	закрепление отсутствует
2809	424860,01	1410827,26	Метод спутниковых геодезических измерений(определений)	Mt=0.1	закрепление отсутствует
2810	424859,77	1410827,54	Метод спутниковых геодезических измерений(определений)	Mt=0.1	закрепление отсутствует
2811	424859,49	1410827,76	Метод спутниковых геодезических измерений(определений)	Mt=0.1	закрепление отсутствует
2812	424859,18	1410827,95	Метод спутниковых геодезических измерений(определений)	Mt=0.1	закрепление отсутствует
2813	424858,85	1410828,08	Метод спутниковых геодезических измерений(определений)	Mt=0.1	закрепление отсутствует
2814	424858,49	1410828,16	Метод спутниковых геодезических измерений(определений)	Mt=0.1	закрепление отсутствует
2815	424858,13	1410828,18	Метод спутниковых геодезических измерений(определений)	Mt=0.1	закрепление отсутствует
2816	424857,77	1410828,15	Метод спутниковых геодезических измерений(определений)	Mt=0.1	закрепление отсутствует

Раздел 2

Сведения о местоположении границ объекта					
			измерений(определений)		
2817	424857,43	1410828,06	Метод спутниковых геодезических измерений(определений)	Mt=0.1	закрепление отсутствует
2818	424857,10	1410827,92	Метод спутниковых геодезических измерений(определений)	Mt=0.1	закрепление отсутствует
2819	424856,79	1410827,72	Метод спутниковых геодезических измерений(определений)	Mt=0.1	закрепление отсутствует
2820	424856,51	1410827,49	Метод спутниковых геодезических измерений(определений)	Mt=0.1	закрепление отсутствует
2821	424856,29	1410827,21	Метод спутниковых геодезических измерений(определений)	Mt=0.1	закрепление отсутствует
2822	424856,10	1410826,89	Метод спутниковых геодезических измерений(определений)	Mt=0.1	закрепление отсутствует
2823	424855,97	1410826,56	Метод спутниковых геодезических измерений(определений)	Mt=0.1	закрепление отсутствует
2824	424855,89	1410826,21	Метод спутниковых геодезических измерений(определений)	Mt=0.1	закрепление отсутствует
2825	424855,87	1410825,85	Метод спутниковых геодезических измерений(определений)	Mt=0.1	закрепление отсутствует
2826	424855,90	1410825,49	Метод спутниковых геодезических измерений(определений)	Mt=0.1	закрепление отсутствует
2827	424855,99	1410825,14	Метод спутниковых геодезических измерений(определений)	Mt=0.1	закрепление отсутствует
2828	424856,13	1410824,81	Метод спутниковых геодезических измерений(определений)	Mt=0.1	закрепление отсутствует
2829	424856,33	1410824,51	Метод спутниковых геодезических измерений(определений)	Mt=0.1	закрепление отсутствует
2830	424856,56	1410824,23	Метод спутниковых геодезических измерений(определений)	Mt=0.1	закрепление отсутствует
2831	424856,85	1410824,00	Метод спутниковых геодезических измерений(определений)	Mt=0.1	закрепление отсутствует
2832	424857,16	1410823,82	Метод спутниковых геодезических измерений(определений)	Mt=0.1	закрепление отсутствует
2833	424857,49	1410823,68	Метод спутниковых геодезических измерений(определений)	Mt=0.1	закрепление отсутствует
2834	424857,84	1410823,61	Метод спутниковых геодезических измерений(определений)	Mt=0.1	закрепление отсутствует
2835	424858,20	1410823,58	Метод спутниковых геодезических измерений(определений)	Mt=0.1	закрепление отсутствует
2836	424858,56	1410823,62	Метод спутниковых геодезических измерений(определений)	Mt=0.1	закрепление отсутствует

Раздел 2

Сведения о местоположении границ объекта					
2797	424858,91	1410823,70	Метод спутниковых геодезических измерений(определений)	Mt=0.1	закрепление отсутствует
Контур 78					
2837	425030,50	1410941,23	Метод спутниковых геодезических измерений(определений)	Mt=0.1	закрепление отсутствует
2838	425030,83	1410941,38	Метод спутниковых геодезических измерений(определений)	Mt=0.1	закрепление отсутствует
2839	425031,14	1410941,57	Метод спутниковых геодезических измерений(определений)	Mt=0.1	закрепление отсутствует
2840	425031,41	1410941,81	Метод спутниковых геодезических измерений(определений)	Mt=0.1	закрепление отсутствует
2841	425031,64	1410942,09	Метод спутниковых геодезических измерений(определений)	Mt=0.1	закрепление отсутствует
2842	425031,82	1410942,40	Метод спутниковых геодезических измерений(определений)	Mt=0.1	закрепление отсутствует
2843	425031,96	1410942,74	Метод спутниковых геодезических измерений(определений)	Mt=0.1	закрепление отсутствует
2844	425032,03	1410943,09	Метод спутниковых геодезических измерений(определений)	Mt=0.1	закрепление отсутствует
2845	425032,06	1410943,45	Метод спутниковых геодезических измерений(определений)	Mt=0.1	закрепление отсутствует
2846	425032,02	1410943,81	Метод спутниковых геодезических измерений(определений)	Mt=0.1	закрепление отсутствует
2847	425031,94	1410944,16	Метод спутниковых геодезических измерений(определений)	Mt=0.1	закрепление отсутствует
2848	425031,79	1410944,48	Метод спутниковых геодезических измерений(определений)	Mt=0.1	закрепление отсутствует
2849	425031,60	1410944,79	Метод спутниковых геодезических измерений(определений)	Mt=0.1	закрепление отсутствует
2850	425031,36	1410945,07	Метод спутниковых геодезических измерений(определений)	Mt=0.1	закрепление отсутствует
2851	425031,08	1410945,29	Метод спутниковых геодезических измерений(определений)	Mt=0.1	закрепление отсутствует
2852	425030,77	1410945,48	Метод спутниковых геодезических измерений(определений)	Mt=0.1	закрепление отсутствует
2853	425030,44	1410945,61	Метод спутниковых геодезических измерений(определений)	Mt=0.1	закрепление отсутствует
2854	425030,08	1410945,69	Метод спутниковых геодезических измерений(определений)	Mt=0.1	закрепление отсутствует
2855	425029,72	1410945,71	Метод спутниковых геодезических измерений(определений)	Mt=0.1	закрепление отсутствует

Раздел 2

Сведения о местоположении границ объекта					
2856	425029,36	1410945,68	Метод спутниковых геодезических измерений(определений)	Mt=0.1	закрепление отсутствует
2857	425029,02	1410945,59	Метод спутниковых геодезических измерений(определений)	Mt=0.1	закрепление отсутствует
2858	425028,69	1410945,45	Метод спутниковых геодезических измерений(определений)	Mt=0.1	закрепление отсутствует
2859	425028,38	1410945,25	Метод спутниковых геодезических измерений(определений)	Mt=0.1	закрепление отсутствует
2860	425028,10	1410945,02	Метод спутниковых геодезических измерений(определений)	Mt=0.1	закрепление отсутствует
2861	425027,88	1410944,74	Метод спутниковых геодезических измерений(определений)	Mt=0.1	закрепление отсутствует
2862	425027,69	1410944,42	Метод спутниковых геодезических измерений(определений)	Mt=0.1	закрепление отсутствует
2863	425027,56	1410944,09	Метод спутниковых геодезических измерений(определений)	Mt=0.1	закрепление отсутствует
2864	425027,48	1410943,74	Метод спутниковых геодезических измерений(определений)	Mt=0.1	закрепление отсутствует
2865	425027,46	1410943,38	Метод спутниковых геодезических измерений(определений)	Mt=0.1	закрепление отсутствует
2866	425027,49	1410943,02	Метод спутниковых геодезических измерений(определений)	Mt=0.1	закрепление отсутствует
2867	425027,58	1410942,67	Метод спутниковых геодезических измерений(определений)	Mt=0.1	закрепление отсутствует
2868	425027,72	1410942,34	Метод спутниковых геодезических измерений(определений)	Mt=0.1	закрепление отсутствует
2869	425027,92	1410942,04	Метод спутниковых геодезических измерений(определений)	Mt=0.1	закрепление отсутствует
2870	425028,15	1410941,76	Метод спутниковых геодезических измерений(определений)	Mt=0.1	закрепление отсутствует
2871	425028,44	1410941,53	Метод спутниковых геодезических измерений(определений)	Mt=0.1	закрепление отсутствует
2872	425028,75	1410941,35	Метод спутниковых геодезических измерений(определений)	Mt=0.1	закрепление отсутствует
2873	425029,08	1410941,21	Метод спутниковых геодезических измерений(определений)	Mt=0.1	закрепление отсутствует
2874	425029,43	1410941,14	Метод спутниковых геодезических измерений(определений)	Mt=0.1	закрепление отсутствует
2875	425029,79	1410941,11	Метод спутниковых геодезических измерений(определений)	Mt=0.1	закрепление отсутствует
2876	425030,15	1410941,15	Метод спутниковых	Mt=0.1	закрепление

Раздел 2

Сведения о местоположении границ объекта					
			геодезических измерений(определений)		отсутствует
2837	425030,50	1410941,23	Метод спутниковых геодезических измерений(определений)	Mt=0.1	закрепление отсутствует
Контур 79					
2877	425184,50	1411046,66	Метод спутниковых геодезических измерений(определений)	Mt=0.1	закрепление отсутствует
2878	425184,83	1411046,81	Метод спутниковых геодезических измерений(определений)	Mt=0.1	закрепление отсутствует
2879	425185,14	1411047,00	Метод спутниковых геодезических измерений(определений)	Mt=0.1	закрепление отсутствует
2880	425185,41	1411047,24	Метод спутниковых геодезических измерений(определений)	Mt=0.1	закрепление отсутствует
2881	425185,64	1411047,52	Метод спутниковых геодезических измерений(определений)	Mt=0.1	закрепление отсутствует
2882	425185,82	1411047,83	Метод спутниковых геодезических измерений(определений)	Mt=0.1	закрепление отсутствует
2883	425185,96	1411048,17	Метод спутниковых геодезических измерений(определений)	Mt=0.1	закрепление отсутствует
2884	425186,03	1411048,52	Метод спутниковых геодезических измерений(определений)	Mt=0.1	закрепление отсутствует
2885	425186,06	1411048,88	Метод спутниковых геодезических измерений(определений)	Mt=0.1	закрепление отсутствует
2886	425186,02	1411049,24	Метод спутниковых геодезических измерений(определений)	Mt=0.1	закрепление отсутствует
2887	425185,94	1411049,59	Метод спутниковых геодезических измерений(определений)	Mt=0.1	закрепление отсутствует
2888	425185,79	1411049,91	Метод спутниковых геодезических измерений(определений)	Mt=0.1	закрепление отсутствует
2889	425185,60	1411050,22	Метод спутниковых геодезических измерений(определений)	Mt=0.1	закрепление отсутствует
2890	425185,36	1411050,50	Метод спутниковых геодезических измерений(определений)	Mt=0.1	закрепление отсутствует
2891	425185,08	1411050,72	Метод спутниковых геодезических измерений(определений)	Mt=0.1	закрепление отсутствует
2892	425184,77	1411050,91	Метод спутниковых геодезических измерений(определений)	Mt=0.1	закрепление отсутствует
2893	425184,44	1411051,04	Метод спутниковых геодезических измерений(определений)	Mt=0.1	закрепление отсутствует
2894	425184,08	1411051,12	Метод спутниковых геодезических измерений(определений)	Mt=0.1	закрепление отсутствует
2895	425183,72	1411051,14	Метод спутниковых	Mt=0.1	закрепление

Раздел 2

Сведения о местоположении границ объекта					
			геодезических измерений(определений)		отсутствует
2896	425183,36	1411051,11	Метод спутниковых геодезических измерений(определений)	Mt=0.1	закрепление отсутствует
2897	425183,02	1411051,02	Метод спутниковых геодезических измерений(определений)	Mt=0.1	закрепление отсутствует
2898	425182,69	1411050,88	Метод спутниковых геодезических измерений(определений)	Mt=0.1	закрепление отсутствует
2899	425182,38	1411050,68	Метод спутниковых геодезических измерений(определений)	Mt=0.1	закрепление отсутствует
2900	425182,10	1411050,45	Метод спутниковых геодезических измерений(определений)	Mt=0.1	закрепление отсутствует
2901	425181,88	1411050,17	Метод спутниковых геодезических измерений(определений)	Mt=0.1	закрепление отсутствует
2902	425181,69	1411049,85	Метод спутниковых геодезических измерений(определений)	Mt=0.1	закрепление отсутствует
2903	425181,56	1411049,52	Метод спутниковых геодезических измерений(определений)	Mt=0.1	закрепление отсутствует
2904	425181,48	1411049,17	Метод спутниковых геодезических измерений(определений)	Mt=0.1	закрепление отсутствует
2905	425181,46	1411048,81	Метод спутниковых геодезических измерений(определений)	Mt=0.1	закрепление отсутствует
2906	425181,49	1411048,45	Метод спутниковых геодезических измерений(определений)	Mt=0.1	закрепление отсутствует
2907	425181,58	1411048,10	Метод спутниковых геодезических измерений(определений)	Mt=0.1	закрепление отсутствует
2908	425181,72	1411047,77	Метод спутниковых геодезических измерений(определений)	Mt=0.1	закрепление отсутствует
2909	425181,92	1411047,47	Метод спутниковых геодезических измерений(определений)	Mt=0.1	закрепление отсутствует
2910	425182,15	1411047,19	Метод спутниковых геодезических измерений(определений)	Mt=0.1	закрепление отсутствует
2911	425182,44	1411046,96	Метод спутниковых геодезических измерений(определений)	Mt=0.1	закрепление отсутствует
2912	425182,75	1411046,78	Метод спутниковых геодезических измерений(определений)	Mt=0.1	закрепление отсутствует
2913	425183,08	1411046,64	Метод спутниковых геодезических измерений(определений)	Mt=0.1	закрепление отсутствует
2914	425183,43	1411046,57	Метод спутниковых геодезических измерений(определений)	Mt=0.1	закрепление отсутствует
2915	425183,79	1411046,54	Метод спутниковых геодезических	Mt=0.1	закрепление отсутствует

Раздел 2

Сведения о местоположении границ объекта					
			измерений(определений)		
2916	425184,15	1411046,58	Метод спутниковых геодезических измерений(определений)	Mt=0.1	закрепление отсутствует
2877	425184,50	1411046,66	Метод спутниковых геодезических измерений(определений)	Mt=0.1	закрепление отсутствует
Контур 80					
2917	425349,26	1411159,19	Метод спутниковых геодезических измерений(определений)	Mt=0.1	закрепление отсутствует
2918	425349,59	1411159,34	Метод спутниковых геодезических измерений(определений)	Mt=0.1	закрепление отсутствует
2919	425349,90	1411159,53	Метод спутниковых геодезических измерений(определений)	Mt=0.1	закрепление отсутствует
2920	425350,17	1411159,77	Метод спутниковых геодезических измерений(определений)	Mt=0.1	закрепление отсутствует
2921	425350,40	1411160,05	Метод спутниковых геодезических измерений(определений)	Mt=0.1	закрепление отсутствует
2922	425350,58	1411160,36	Метод спутниковых геодезических измерений(определений)	Mt=0.1	закрепление отсутствует
2923	425350,72	1411160,70	Метод спутниковых геодезических измерений(определений)	Mt=0.1	закрепление отсутствует
2924	425350,79	1411161,05	Метод спутниковых геодезических измерений(определений)	Mt=0.1	закрепление отсутствует
2925	425350,82	1411161,41	Метод спутниковых геодезических измерений(определений)	Mt=0.1	закрепление отсутствует
2926	425350,78	1411161,77	Метод спутниковых геодезических измерений(определений)	Mt=0.1	закрепление отсутствует
2927	425350,70	1411162,12	Метод спутниковых геодезических измерений(определений)	Mt=0.1	закрепление отсутствует
2928	425350,55	1411162,44	Метод спутниковых геодезических измерений(определений)	Mt=0.1	закрепление отсутствует
2929	425350,36	1411162,75	Метод спутниковых геодезических измерений(определений)	Mt=0.1	закрепление отсутствует
2930	425350,12	1411163,03	Метод спутниковых геодезических измерений(определений)	Mt=0.1	закрепление отсутствует
2931	425349,84	1411163,25	Метод спутниковых геодезических измерений(определений)	Mt=0.1	закрепление отсутствует
2932	425349,53	1411163,44	Метод спутниковых геодезических измерений(определений)	Mt=0.1	закрепление отсутствует
2933	425349,20	1411163,57	Метод спутниковых геодезических измерений(определений)	Mt=0.1	закрепление отсутствует
2934	425348,84	1411163,65	Метод спутниковых геодезических	Mt=0.1	закрепление отсутствует

Раздел 2

Сведения о местоположении границ объекта					
			измерений(определений)		
2935	425348,48	1411163,67	Метод спутниковых геодезических измерений(определений)	Mt=0.1	закрепление отсутствует
2936	425348,12	1411163,64	Метод спутниковых геодезических измерений(определений)	Mt=0.1	закрепление отсутствует
2937	425347,78	1411163,55	Метод спутниковых геодезических измерений(определений)	Mt=0.1	закрепление отсутствует
2938	425347,45	1411163,41	Метод спутниковых геодезических измерений(определений)	Mt=0.1	закрепление отсутствует
2939	425347,14	1411163,21	Метод спутниковых геодезических измерений(определений)	Mt=0.1	закрепление отсутствует
2940	425346,86	1411162,98	Метод спутниковых геодезических измерений(определений)	Mt=0.1	закрепление отсутствует
2941	425346,64	1411162,70	Метод спутниковых геодезических измерений(определений)	Mt=0.1	закрепление отсутствует
2942	425346,45	1411162,38	Метод спутниковых геодезических измерений(определений)	Mt=0.1	закрепление отсутствует
2943	425346,32	1411162,05	Метод спутниковых геодезических измерений(определений)	Mt=0.1	закрепление отсутствует
2944	425346,24	1411161,70	Метод спутниковых геодезических измерений(определений)	Mt=0.1	закрепление отсутствует
2945	425346,22	1411161,34	Метод спутниковых геодезических измерений(определений)	Mt=0.1	закрепление отсутствует
2946	425346,25	1411160,98	Метод спутниковых геодезических измерений(определений)	Mt=0.1	закрепление отсутствует
2947	425346,34	1411160,63	Метод спутниковых геодезических измерений(определений)	Mt=0.1	закрепление отсутствует
2948	425346,48	1411160,30	Метод спутниковых геодезических измерений(определений)	Mt=0.1	закрепление отсутствует
2949	425346,68	1411160,00	Метод спутниковых геодезических измерений(определений)	Mt=0.1	закрепление отсутствует
2950	425346,91	1411159,72	Метод спутниковых геодезических измерений(определений)	Mt=0.1	закрепление отсутствует
2951	425347,20	1411159,49	Метод спутниковых геодезических измерений(определений)	Mt=0.1	закрепление отсутствует
2952	425347,51	1411159,31	Метод спутниковых геодезических измерений(определений)	Mt=0.1	закрепление отсутствует
2953	425347,84	1411159,17	Метод спутниковых геодезических измерений(определений)	Mt=0.1	закрепление отсутствует
2954	425348,19	1411159,10	Метод спутниковых геодезических измерений(определений)	Mt=0.1	закрепление отсутствует

Раздел 2

Сведения о местоположении границ объекта					
2955	425348,55	1411159,07	Метод спутниковых геодезических измерений(определений)	Mt=0.1	закрепление отсутствует
2956	425348,91	1411159,11	Метод спутниковых геодезических измерений(определений)	Mt=0.1	закрепление отсутствует
2917	425349,26	1411159,19	Метод спутниковых геодезических измерений(определений)	Mt=0.1	закрепление отсутствует
Контур 81					
2957	425524,07	1411278,72	Метод спутниковых геодезических измерений(определений)	Mt=0.1	закрепление отсутствует
2958	425524,40	1411278,87	Метод спутниковых геодезических измерений(определений)	Mt=0.1	закрепление отсутствует
2959	425524,71	1411279,06	Метод спутниковых геодезических измерений(определений)	Mt=0.1	закрепление отсутствует
2960	425524,98	1411279,30	Метод спутниковых геодезических измерений(определений)	Mt=0.1	закрепление отсутствует
2961	425525,21	1411279,58	Метод спутниковых геодезических измерений(определений)	Mt=0.1	закрепление отсутствует
2962	425525,39	1411279,89	Метод спутниковых геодезических измерений(определений)	Mt=0.1	закрепление отсутствует
2963	425525,53	1411280,23	Метод спутниковых геодезических измерений(определений)	Mt=0.1	закрепление отсутствует
2964	425525,60	1411280,58	Метод спутниковых геодезических измерений(определений)	Mt=0.1	закрепление отсутствует
2965	425525,63	1411280,94	Метод спутниковых геодезических измерений(определений)	Mt=0.1	закрепление отсутствует
2966	425525,59	1411281,30	Метод спутниковых геодезических измерений(определений)	Mt=0.1	закрепление отсутствует
2967	425525,51	1411281,65	Метод спутниковых геодезических измерений(определений)	Mt=0.1	закрепление отсутствует
2968	425525,36	1411281,97	Метод спутниковых геодезических измерений(определений)	Mt=0.1	закрепление отсутствует
2969	425525,17	1411282,28	Метод спутниковых геодезических измерений(определений)	Mt=0.1	закрепление отсутствует
2970	425524,93	1411282,56	Метод спутниковых геодезических измерений(определений)	Mt=0.1	закрепление отсутствует
2971	425524,65	1411282,78	Метод спутниковых геодезических измерений(определений)	Mt=0.1	закрепление отсутствует
2972	425524,34	1411282,97	Метод спутниковых геодезических измерений(определений)	Mt=0.1	закрепление отсутствует
2973	425524,01	1411283,10	Метод спутниковых геодезических измерений(определений)	Mt=0.1	закрепление отсутствует

Раздел 2

Сведения о местоположении границ объекта					
2974	425523,65	1411283,18	Метод спутниковых геодезических измерений(определений)	Mt=0.1	закрепление отсутствует
2975	425523,29	1411283,20	Метод спутниковых геодезических измерений(определений)	Mt=0.1	закрепление отсутствует
2976	425522,93	1411283,17	Метод спутниковых геодезических измерений(определений)	Mt=0.1	закрепление отсутствует
2977	425522,59	1411283,08	Метод спутниковых геодезических измерений(определений)	Mt=0.1	закрепление отсутствует
2978	425522,26	1411282,94	Метод спутниковых геодезических измерений(определений)	Mt=0.1	закрепление отсутствует
2979	425521,95	1411282,74	Метод спутниковых геодезических измерений(определений)	Mt=0.1	закрепление отсутствует
2980	425521,67	1411282,51	Метод спутниковых геодезических измерений(определений)	Mt=0.1	закрепление отсутствует
2981	425521,45	1411282,23	Метод спутниковых геодезических измерений(определений)	Mt=0.1	закрепление отсутствует
2982	425521,26	1411281,91	Метод спутниковых геодезических измерений(определений)	Mt=0.1	закрепление отсутствует
2983	425521,13	1411281,58	Метод спутниковых геодезических измерений(определений)	Mt=0.1	закрепление отсутствует
2984	425521,05	1411281,23	Метод спутниковых геодезических измерений(определений)	Mt=0.1	закрепление отсутствует
2985	425521,03	1411280,87	Метод спутниковых геодезических измерений(определений)	Mt=0.1	закрепление отсутствует
2986	425521,06	1411280,51	Метод спутниковых геодезических измерений(определений)	Mt=0.1	закрепление отсутствует
2987	425521,15	1411280,16	Метод спутниковых геодезических измерений(определений)	Mt=0.1	закрепление отсутствует
2988	425521,29	1411279,83	Метод спутниковых геодезических измерений(определений)	Mt=0.1	закрепление отсутствует
2989	425521,49	1411279,53	Метод спутниковых геодезических измерений(определений)	Mt=0.1	закрепление отсутствует
2990	425521,72	1411279,25	Метод спутниковых геодезических измерений(определений)	Mt=0.1	закрепление отсутствует
2991	425522,01	1411279,02	Метод спутниковых геодезических измерений(определений)	Mt=0.1	закрепление отсутствует
2992	425522,32	1411278,84	Метод спутниковых геодезических измерений(определений)	Mt=0.1	закрепление отсутствует
2993	425522,65	1411278,70	Метод спутниковых геодезических измерений(определений)	Mt=0.1	закрепление отсутствует
2994	425523,00	1411278,63	Метод спутниковых	Mt=0.1	закрепление

Раздел 2

Сведения о местоположении границ объекта					
			геодезических измерений(определений)		отсутствует
2995	425523,36	1411278,60	Метод спутниковых геодезических измерений(определений)	Mt=0.1	закрепление отсутствует
2996	425523,72	1411278,64	Метод спутниковых геодезических измерений(определений)	Mt=0.1	закрепление отсутствует
2957	425524,07	1411278,72	Метод спутниковых геодезических измерений(определений)	Mt=0.1	закрепление отсутствует
Контур 82					
2997	425696,65	1411397,12	Метод спутниковых геодезических измерений(определений)	Mt=0.1	закрепление отсутствует
2998	425696,98	1411397,27	Метод спутниковых геодезических измерений(определений)	Mt=0.1	закрепление отсутствует
2999	425697,29	1411397,46	Метод спутниковых геодезических измерений(определений)	Mt=0.1	закрепление отсутствует
3000	425697,56	1411397,70	Метод спутниковых геодезических измерений(определений)	Mt=0.1	закрепление отсутствует
3001	425697,79	1411397,98	Метод спутниковых геодезических измерений(определений)	Mt=0.1	закрепление отсутствует
3002	425697,97	1411398,29	Метод спутниковых геодезических измерений(определений)	Mt=0.1	закрепление отсутствует
3003	425698,11	1411398,63	Метод спутниковых геодезических измерений(определений)	Mt=0.1	закрепление отсутствует
3004	425698,18	1411398,98	Метод спутниковых геодезических измерений(определений)	Mt=0.1	закрепление отсутствует
3005	425698,21	1411399,34	Метод спутниковых геодезических измерений(определений)	Mt=0.1	закрепление отсутствует
3006	425698,17	1411399,70	Метод спутниковых геодезических измерений(определений)	Mt=0.1	закрепление отсутствует
3007	425698,09	1411400,05	Метод спутниковых геодезических измерений(определений)	Mt=0.1	закрепление отсутствует
3008	425697,94	1411400,37	Метод спутниковых геодезических измерений(определений)	Mt=0.1	закрепление отсутствует
3009	425697,75	1411400,68	Метод спутниковых геодезических измерений(определений)	Mt=0.1	закрепление отсутствует
3010	425697,51	1411400,96	Метод спутниковых геодезических измерений(определений)	Mt=0.1	закрепление отсутствует
3011	425697,23	1411401,18	Метод спутниковых геодезических измерений(определений)	Mt=0.1	закрепление отсутствует
3012	425696,92	1411401,37	Метод спутниковых геодезических измерений(определений)	Mt=0.1	закрепление отсутствует
3013	425696,59	1411401,50	Метод спутниковых	Mt=0.1	закрепление

Раздел 2

Сведения о местоположении границ объекта					
			геодезических измерений(определений)		отсутствует
3014	425696,23	1411401,58	Метод спутниковых геодезических измерений(определений)	Mt=0.1	закрепление отсутствует
3015	425695,87	1411401,60	Метод спутниковых геодезических измерений(определений)	Mt=0.1	закрепление отсутствует
3016	425695,51	1411401,57	Метод спутниковых геодезических измерений(определений)	Mt=0.1	закрепление отсутствует
3017	425695,17	1411401,48	Метод спутниковых геодезических измерений(определений)	Mt=0.1	закрепление отсутствует
3018	425694,84	1411401,34	Метод спутниковых геодезических измерений(определений)	Mt=0.1	закрепление отсутствует
3019	425694,53	1411401,14	Метод спутниковых геодезических измерений(определений)	Mt=0.1	закрепление отсутствует
3020	425694,25	1411400,91	Метод спутниковых геодезических измерений(определений)	Mt=0.1	закрепление отсутствует
3021	425694,03	1411400,63	Метод спутниковых геодезических измерений(определений)	Mt=0.1	закрепление отсутствует
3022	425693,84	1411400,31	Метод спутниковых геодезических измерений(определений)	Mt=0.1	закрепление отсутствует
3023	425693,71	1411399,98	Метод спутниковых геодезических измерений(определений)	Mt=0.1	закрепление отсутствует
3024	425693,63	1411399,63	Метод спутниковых геодезических измерений(определений)	Mt=0.1	закрепление отсутствует
3025	425693,61	1411399,27	Метод спутниковых геодезических измерений(определений)	Mt=0.1	закрепление отсутствует
3026	425693,64	1411398,91	Метод спутниковых геодезических измерений(определений)	Mt=0.1	закрепление отсутствует
3027	425693,73	1411398,56	Метод спутниковых геодезических измерений(определений)	Mt=0.1	закрепление отсутствует
3028	425693,87	1411398,23	Метод спутниковых геодезических измерений(определений)	Mt=0.1	закрепление отсутствует
3029	425694,07	1411397,93	Метод спутниковых геодезических измерений(определений)	Mt=0.1	закрепление отсутствует
3030	425694,30	1411397,65	Метод спутниковых геодезических измерений(определений)	Mt=0.1	закрепление отсутствует
3031	425694,59	1411397,42	Метод спутниковых геодезических измерений(определений)	Mt=0.1	закрепление отсутствует
3032	425694,90	1411397,24	Метод спутниковых геодезических измерений(определений)	Mt=0.1	закрепление отсутствует
3033	425695,23	1411397,10	Метод спутниковых геодезических	Mt=0.1	закрепление отсутствует

Раздел 2

Сведения о местоположении границ объекта					
			измерений(определений)		
3034	425695,58	1411397,03	Метод спутниковых геодезических измерений(определений)	Mt=0.1	закрепление отсутствует
3035	425695,94	1411397,00	Метод спутниковых геодезических измерений(определений)	Mt=0.1	закрепление отсутствует
3036	425696,30	1411397,04	Метод спутниковых геодезических измерений(определений)	Mt=0.1	закрепление отсутствует
2997	425696,65	1411397,12	Метод спутниковых геодезических измерений(определений)	Mt=0.1	закрепление отсутствует
Контур 83					
3037	425848,00	1411501,00	Метод спутниковых геодезических измерений(определений)	Mt=0.1	закрепление отсутствует
3038	425859,60	1411510,47	Метод спутниковых геодезических измерений(определений)	Mt=0.1	закрепление отсутствует
3039	425859,67	1411512,46	Метод спутниковых геодезических измерений(определений)	Mt=0.1	закрепление отсутствует
3040	425858,32	1411513,46	Метод спутниковых геодезических измерений(определений)	Mt=0.1	закрепление отсутствует
3041	425837,42	1411508,90	Метод спутниковых геодезических измерений(определений)	Mt=0.1	закрепление отсутствует
3042	425836,00	1411507,45	Метод спутниковых геодезических измерений(определений)	Mt=0.1	закрепление отсутствует
3043	425836,71	1411505,23	Метод спутниковых геодезических измерений(определений)	Mt=0.1	закрепление отсутствует
3037	425848,00	1411501,00	Метод спутниковых геодезических измерений(определений)	Mt=0.1	закрепление отсутствует
Контур 84					
3044	426079,81	1411442,71	Метод спутниковых геодезических измерений(определений)	Mt=0.1	закрепление отсутствует
3045	426080,14	1411442,86	Метод спутниковых геодезических измерений(определений)	Mt=0.1	закрепление отсутствует
3046	426080,45	1411443,05	Метод спутниковых геодезических измерений(определений)	Mt=0.1	закрепление отсутствует
3047	426080,72	1411443,29	Метод спутниковых геодезических измерений(определений)	Mt=0.1	закрепление отсутствует
3048	426080,95	1411443,57	Метод спутниковых геодезических измерений(определений)	Mt=0.1	закрепление отсутствует
3049	426081,13	1411443,88	Метод спутниковых геодезических измерений(определений)	Mt=0.1	закрепление отсутствует
3050	426081,27	1411444,22	Метод спутниковых геодезических измерений(определений)	Mt=0.1	закрепление отсутствует
3051	426081,34	1411444,57	Метод спутниковых	Mt=0.1	закрепление

Раздел 2

Сведения о местоположении границ объекта					
			геодезических измерений(определений)		отсутствует
3052	426081,37	1411444,93	Метод спутниковых геодезических измерений(определений)	Mt=0.1	закрепление отсутствует
3053	426081,33	1411445,29	Метод спутниковых геодезических измерений(определений)	Mt=0.1	закрепление отсутствует
3054	426081,25	1411445,64	Метод спутниковых геодезических измерений(определений)	Mt=0.1	закрепление отсутствует
3055	426081,10	1411445,96	Метод спутниковых геодезических измерений(определений)	Mt=0.1	закрепление отсутствует
3056	426080,91	1411446,27	Метод спутниковых геодезических измерений(определений)	Mt=0.1	закрепление отсутствует
3057	426080,67	1411446,55	Метод спутниковых геодезических измерений(определений)	Mt=0.1	закрепление отсутствует
3058	426080,39	1411446,77	Метод спутниковых геодезических измерений(определений)	Mt=0.1	закрепление отсутствует
3059	426080,08	1411446,96	Метод спутниковых геодезических измерений(определений)	Mt=0.1	закрепление отсутствует
3060	426079,75	1411447,09	Метод спутниковых геодезических измерений(определений)	Mt=0.1	закрепление отсутствует
3061	426079,39	1411447,17	Метод спутниковых геодезических измерений(определений)	Mt=0.1	закрепление отсутствует
3062	426079,03	1411447,19	Метод спутниковых геодезических измерений(определений)	Mt=0.1	закрепление отсутствует
3063	426078,67	1411447,16	Метод спутниковых геодезических измерений(определений)	Mt=0.1	закрепление отсутствует
3064	426078,33	1411447,07	Метод спутниковых геодезических измерений(определений)	Mt=0.1	закрепление отсутствует
3065	426078,00	1411446,93	Метод спутниковых геодезических измерений(определений)	Mt=0.1	закрепление отсутствует
3066	426077,69	1411446,73	Метод спутниковых геодезических измерений(определений)	Mt=0.1	закрепление отсутствует
3067	426077,41	1411446,50	Метод спутниковых геодезических измерений(определений)	Mt=0.1	закрепление отсутствует
3068	426077,19	1411446,22	Метод спутниковых геодезических измерений(определений)	Mt=0.1	закрепление отсутствует
3069	426077,00	1411445,90	Метод спутниковых геодезических измерений(определений)	Mt=0.1	закрепление отсутствует
3070	426076,87	1411445,57	Метод спутниковых геодезических измерений(определений)	Mt=0.1	закрепление отсутствует
3071	426076,79	1411445,22	Метод спутниковых геодезических	Mt=0.1	закрепление отсутствует

Раздел 2

Сведения о местоположении границ объекта					
			измерений(определений)		
3072	426076,77	1411444,86	Метод спутниковых геодезических измерений(определений)	Mt=0.1	закрепление отсутствует
3073	426076,80	1411444,50	Метод спутниковых геодезических измерений(определений)	Mt=0.1	закрепление отсутствует
3074	426076,89	1411444,15	Метод спутниковых геодезических измерений(определений)	Mt=0.1	закрепление отсутствует
3075	426077,03	1411443,82	Метод спутниковых геодезических измерений(определений)	Mt=0.1	закрепление отсутствует
3076	426077,23	1411443,52	Метод спутниковых геодезических измерений(определений)	Mt=0.1	закрепление отсутствует
3077	426077,46	1411443,24	Метод спутниковых геодезических измерений(определений)	Mt=0.1	закрепление отсутствует
3078	426077,75	1411443,01	Метод спутниковых геодезических измерений(определений)	Mt=0.1	закрепление отсутствует
3079	426078,06	1411442,83	Метод спутниковых геодезических измерений(определений)	Mt=0.1	закрепление отсутствует
3080	426078,39	1411442,69	Метод спутниковых геодезических измерений(определений)	Mt=0.1	закрепление отсутствует
3081	426078,74	1411442,62	Метод спутниковых геодезических измерений(определений)	Mt=0.1	закрепление отсутствует
3082	426079,10	1411442,59	Метод спутниковых геодезических измерений(определений)	Mt=0.1	закрепление отсутствует
3083	426079,46	1411442,63	Метод спутниковых геодезических измерений(определений)	Mt=0.1	закрепление отсутствует
3044	426079,81	1411442,71	Метод спутниковых геодезических измерений(определений)	Mt=0.1	закрепление отсутствует
Контур 85					
3084	426276,77	1411393,12	Метод спутниковых геодезических измерений(определений)	Mt=0.1	закрепление отсутствует
3085	426277,10	1411393,27	Метод спутниковых геодезических измерений(определений)	Mt=0.1	закрепление отсутствует
3086	426277,41	1411393,46	Метод спутниковых геодезических измерений(определений)	Mt=0.1	закрепление отсутствует
3087	426277,68	1411393,70	Метод спутниковых геодезических измерений(определений)	Mt=0.1	закрепление отсутствует
3088	426277,91	1411393,98	Метод спутниковых геодезических измерений(определений)	Mt=0.1	закрепление отсутствует
3089	426278,09	1411394,29	Метод спутниковых геодезических измерений(определений)	Mt=0.1	закрепление отсутствует
3090	426278,23	1411394,63	Метод спутниковых геодезических измерений(определений)	Mt=0.1	закрепление отсутствует

Раздел 2

Сведения о местоположении границ объекта					
			измерений(определений)		
3091	426278,30	1411394,98	Метод спутниковых геодезических измерений(определений)	Mt=0.1	закрепление отсутствует
3092	426278,33	1411395,34	Метод спутниковых геодезических измерений(определений)	Mt=0.1	закрепление отсутствует
3093	426278,29	1411395,70	Метод спутниковых геодезических измерений(определений)	Mt=0.1	закрепление отсутствует
3094	426278,21	1411396,05	Метод спутниковых геодезических измерений(определений)	Mt=0.1	закрепление отсутствует
3095	426278,06	1411396,37	Метод спутниковых геодезических измерений(определений)	Mt=0.1	закрепление отсутствует
3096	426277,87	1411396,68	Метод спутниковых геодезических измерений(определений)	Mt=0.1	закрепление отсутствует
3097	426277,63	1411396,96	Метод спутниковых геодезических измерений(определений)	Mt=0.1	закрепление отсутствует
3098	426277,35	1411397,18	Метод спутниковых геодезических измерений(определений)	Mt=0.1	закрепление отсутствует
3099	426277,04	1411397,37	Метод спутниковых геодезических измерений(определений)	Mt=0.1	закрепление отсутствует
3100	426276,71	1411397,50	Метод спутниковых геодезических измерений(определений)	Mt=0.1	закрепление отсутствует
3101	426276,35	1411397,58	Метод спутниковых геодезических измерений(определений)	Mt=0.1	закрепление отсутствует
3102	426275,99	1411397,60	Метод спутниковых геодезических измерений(определений)	Mt=0.1	закрепление отсутствует
3103	426275,63	1411397,57	Метод спутниковых геодезических измерений(определений)	Mt=0.1	закрепление отсутствует
3104	426275,29	1411397,48	Метод спутниковых геодезических измерений(определений)	Mt=0.1	закрепление отсутствует
3105	426274,96	1411397,34	Метод спутниковых геодезических измерений(определений)	Mt=0.1	закрепление отсутствует
3106	426274,65	1411397,14	Метод спутниковых геодезических измерений(определений)	Mt=0.1	закрепление отсутствует
3107	426274,37	1411396,91	Метод спутниковых геодезических измерений(определений)	Mt=0.1	закрепление отсутствует
3108	426274,15	1411396,63	Метод спутниковых геодезических измерений(определений)	Mt=0.1	закрепление отсутствует
3109	426273,96	1411396,31	Метод спутниковых геодезических измерений(определений)	Mt=0.1	закрепление отсутствует
3110	426273,83	1411395,98	Метод спутниковых геодезических измерений(определений)	Mt=0.1	закрепление отсутствует

Раздел 2

Сведения о местоположении границ объекта					
3111	426273,75	1411395,63	Метод спутниковых геодезических измерений(определений)	Mt=0.1	закрепление отсутствует
3112	426273,73	1411395,27	Метод спутниковых геодезических измерений(определений)	Mt=0.1	закрепление отсутствует
3113	426273,76	1411394,91	Метод спутниковых геодезических измерений(определений)	Mt=0.1	закрепление отсутствует
3114	426273,85	1411394,56	Метод спутниковых геодезических измерений(определений)	Mt=0.1	закрепление отсутствует
3115	426273,99	1411394,23	Метод спутниковых геодезических измерений(определений)	Mt=0.1	закрепление отсутствует
3116	426274,19	1411393,93	Метод спутниковых геодезических измерений(определений)	Mt=0.1	закрепление отсутствует
3117	426274,42	1411393,65	Метод спутниковых геодезических измерений(определений)	Mt=0.1	закрепление отсутствует
3118	426274,71	1411393,42	Метод спутниковых геодезических измерений(определений)	Mt=0.1	закрепление отсутствует
3119	426275,02	1411393,24	Метод спутниковых геодезических измерений(определений)	Mt=0.1	закрепление отсутствует
3120	426275,35	1411393,10	Метод спутниковых геодезических измерений(определений)	Mt=0.1	закрепление отсутствует
3121	426275,70	1411393,03	Метод спутниковых геодезических измерений(определений)	Mt=0.1	закрепление отсутствует
3122	426276,06	1411393,00	Метод спутниковых геодезических измерений(определений)	Mt=0.1	закрепление отсутствует
3123	426276,42	1411393,04	Метод спутниковых геодезических измерений(определений)	Mt=0.1	закрепление отсутствует
3084	426276,77	1411393,12	Метод спутниковых геодезических измерений(определений)	Mt=0.1	закрепление отсутствует
Контур 86					
3124	426443,12	1411351,54	Метод спутниковых геодезических измерений(определений)	Mt=0.1	закрепление отсутствует
3125	426443,45	1411351,69	Метод спутниковых геодезических измерений(определений)	Mt=0.1	закрепление отсутствует
3126	426443,76	1411351,88	Метод спутниковых геодезических измерений(определений)	Mt=0.1	закрепление отсутствует
3127	426444,03	1411352,12	Метод спутниковых геодезических измерений(определений)	Mt=0.1	закрепление отсутствует
3128	426444,26	1411352,40	Метод спутниковых геодезических измерений(определений)	Mt=0.1	закрепление отсутствует
3129	426444,44	1411352,71	Метод спутниковых геодезических измерений(определений)	Mt=0.1	закрепление отсутствует

Раздел 2

Сведения о местоположении границ объекта					
3130	426444,58	1411353,05	Метод спутниковых геодезических измерений(определений)	Mt=0.1	закрепление отсутствует
3131	426444,65	1411353,40	Метод спутниковых геодезических измерений(определений)	Mt=0.1	закрепление отсутствует
3132	426444,68	1411353,76	Метод спутниковых геодезических измерений(определений)	Mt=0.1	закрепление отсутствует
3133	426444,64	1411354,12	Метод спутниковых геодезических измерений(определений)	Mt=0.1	закрепление отсутствует
3134	426444,56	1411354,47	Метод спутниковых геодезических измерений(определений)	Mt=0.1	закрепление отсутствует
3135	426444,41	1411354,79	Метод спутниковых геодезических измерений(определений)	Mt=0.1	закрепление отсутствует
3136	426444,22	1411355,10	Метод спутниковых геодезических измерений(определений)	Mt=0.1	закрепление отсутствует
3137	426443,98	1411355,38	Метод спутниковых геодезических измерений(определений)	Mt=0.1	закрепление отсутствует
3138	426443,70	1411355,60	Метод спутниковых геодезических измерений(определений)	Mt=0.1	закрепление отсутствует
3139	426443,39	1411355,79	Метод спутниковых геодезических измерений(определений)	Mt=0.1	закрепление отсутствует
3140	426443,06	1411355,92	Метод спутниковых геодезических измерений(определений)	Mt=0.1	закрепление отсутствует
3141	426442,70	1411356,00	Метод спутниковых геодезических измерений(определений)	Mt=0.1	закрепление отсутствует
3142	426442,34	1411356,02	Метод спутниковых геодезических измерений(определений)	Mt=0.1	закрепление отсутствует
3143	426441,98	1411355,99	Метод спутниковых геодезических измерений(определений)	Mt=0.1	закрепление отсутствует
3144	426441,64	1411355,90	Метод спутниковых геодезических измерений(определений)	Mt=0.1	закрепление отсутствует
3145	426441,31	1411355,76	Метод спутниковых геодезических измерений(определений)	Mt=0.1	закрепление отсутствует
3146	426441,00	1411355,56	Метод спутниковых геодезических измерений(определений)	Mt=0.1	закрепление отсутствует
3147	426440,72	1411355,33	Метод спутниковых геодезических измерений(определений)	Mt=0.1	закрепление отсутствует
3148	426440,50	1411355,05	Метод спутниковых геодезических измерений(определений)	Mt=0.1	закрепление отсутствует
3149	426440,31	1411354,73	Метод спутниковых геодезических измерений(определений)	Mt=0.1	закрепление отсутствует
3150	426440,18	1411354,40	Метод спутниковых	Mt=0.1	закрепление

Раздел 2

Сведения о местоположении границ объекта					
			геодезических измерений(определений)		отсутствует
3151	426440,10	1411354,05	Метод спутниковых геодезических измерений(определений)	Mt=0.1	закрепление отсутствует
3152	426440,08	1411353,69	Метод спутниковых геодезических измерений(определений)	Mt=0.1	закрепление отсутствует
3153	426440,11	1411353,33	Метод спутниковых геодезических измерений(определений)	Mt=0.1	закрепление отсутствует
3154	426440,20	1411352,98	Метод спутниковых геодезических измерений(определений)	Mt=0.1	закрепление отсутствует
3155	426440,34	1411352,65	Метод спутниковых геодезических измерений(определений)	Mt=0.1	закрепление отсутствует
3156	426440,54	1411352,35	Метод спутниковых геодезических измерений(определений)	Mt=0.1	закрепление отсутствует
3157	426440,77	1411352,07	Метод спутниковых геодезических измерений(определений)	Mt=0.1	закрепление отсутствует
3158	426441,06	1411351,84	Метод спутниковых геодезических измерений(определений)	Mt=0.1	закрепление отсутствует
3159	426441,37	1411351,66	Метод спутниковых геодезических измерений(определений)	Mt=0.1	закрепление отсутствует
3160	426441,70	1411351,52	Метод спутниковых геодезических измерений(определений)	Mt=0.1	закрепление отсутствует
3161	426442,05	1411351,45	Метод спутниковых геодезических измерений(определений)	Mt=0.1	закрепление отсутствует
3162	426442,41	1411351,42	Метод спутниковых геодезических измерений(определений)	Mt=0.1	закрепление отсутствует
3163	426442,77	1411351,46	Метод спутниковых геодезических измерений(определений)	Mt=0.1	закрепление отсутствует
3124	426443,12	1411351,54	Метод спутниковых геодезических измерений(определений)	Mt=0.1	закрепление отсутствует
Контур 87					
3164	426602,43	1411311,67	Метод спутниковых геодезических измерений(определений)	Mt=0.1	закрепление отсутствует
3165	426602,76	1411311,82	Метод спутниковых геодезических измерений(определений)	Mt=0.1	закрепление отсутствует
3166	426603,07	1411312,01	Метод спутниковых геодезических измерений(определений)	Mt=0.1	закрепление отсутствует
3167	426603,34	1411312,25	Метод спутниковых геодезических измерений(определений)	Mt=0.1	закрепление отсутствует
3168	426603,57	1411312,53	Метод спутниковых геодезических измерений(определений)	Mt=0.1	закрепление отсутствует
3169	426603,75	1411312,84	Метод спутниковых	Mt=0.1	закрепление

Раздел 2

Сведения о местоположении границ объекта					
			геодезических измерений(определений)		отсутствует
3170	426603,89	1411313,18	Метод спутниковых геодезических измерений(определений)	Mt=0.1	закрепление отсутствует
3171	426603,96	1411313,53	Метод спутниковых геодезических измерений(определений)	Mt=0.1	закрепление отсутствует
3172	426603,99	1411313,89	Метод спутниковых геодезических измерений(определений)	Mt=0.1	закрепление отсутствует
3173	426603,95	1411314,25	Метод спутниковых геодезических измерений(определений)	Mt=0.1	закрепление отсутствует
3174	426603,87	1411314,60	Метод спутниковых геодезических измерений(определений)	Mt=0.1	закрепление отсутствует
3175	426603,72	1411314,92	Метод спутниковых геодезических измерений(определений)	Mt=0.1	закрепление отсутствует
3176	426603,53	1411315,23	Метод спутниковых геодезических измерений(определений)	Mt=0.1	закрепление отсутствует
3177	426603,29	1411315,51	Метод спутниковых геодезических измерений(определений)	Mt=0.1	закрепление отсутствует
3178	426603,01	1411315,73	Метод спутниковых геодезических измерений(определений)	Mt=0.1	закрепление отсутствует
3179	426602,70	1411315,92	Метод спутниковых геодезических измерений(определений)	Mt=0.1	закрепление отсутствует
3180	426602,37	1411316,05	Метод спутниковых геодезических измерений(определений)	Mt=0.1	закрепление отсутствует
3181	426602,01	1411316,13	Метод спутниковых геодезических измерений(определений)	Mt=0.1	закрепление отсутствует
3182	426601,65	1411316,15	Метод спутниковых геодезических измерений(определений)	Mt=0.1	закрепление отсутствует
3183	426601,29	1411316,12	Метод спутниковых геодезических измерений(определений)	Mt=0.1	закрепление отсутствует
3184	426600,95	1411316,03	Метод спутниковых геодезических измерений(определений)	Mt=0.1	закрепление отсутствует
3185	426600,62	1411315,89	Метод спутниковых геодезических измерений(определений)	Mt=0.1	закрепление отсутствует
3186	426600,31	1411315,69	Метод спутниковых геодезических измерений(определений)	Mt=0.1	закрепление отсутствует
3187	426600,03	1411315,46	Метод спутниковых геодезических измерений(определений)	Mt=0.1	закрепление отсутствует
3188	426599,81	1411315,18	Метод спутниковых геодезических измерений(определений)	Mt=0.1	закрепление отсутствует
3189	426599,62	1411314,86	Метод спутниковых геодезических	Mt=0.1	закрепление отсутствует

Раздел 2

Сведения о местоположении границ объекта					
			измерений(определений)		
3190	426599,49	1411314,53	Метод спутниковых геодезических измерений(определений)	Mt=0.1	закрепление отсутствует
3191	426599,41	1411314,18	Метод спутниковых геодезических измерений(определений)	Mt=0.1	закрепление отсутствует
3192	426599,39	1411313,82	Метод спутниковых геодезических измерений(определений)	Mt=0.1	закрепление отсутствует
3193	426599,42	1411313,46	Метод спутниковых геодезических измерений(определений)	Mt=0.1	закрепление отсутствует
3194	426599,51	1411313,11	Метод спутниковых геодезических измерений(определений)	Mt=0.1	закрепление отсутствует
3195	426599,65	1411312,78	Метод спутниковых геодезических измерений(определений)	Mt=0.1	закрепление отсутствует
3196	426599,85	1411312,48	Метод спутниковых геодезических измерений(определений)	Mt=0.1	закрепление отсутствует
3197	426600,08	1411312,20	Метод спутниковых геодезических измерений(определений)	Mt=0.1	закрепление отсутствует
3198	426600,37	1411311,97	Метод спутниковых геодезических измерений(определений)	Mt=0.1	закрепление отсутствует
3199	426600,68	1411311,79	Метод спутниковых геодезических измерений(определений)	Mt=0.1	закрепление отсутствует
3200	426601,01	1411311,65	Метод спутниковых геодезических измерений(определений)	Mt=0.1	закрепление отсутствует
3201	426601,36	1411311,58	Метод спутниковых геодезических измерений(определений)	Mt=0.1	закрепление отсутствует
3202	426601,72	1411311,55	Метод спутниковых геодезических измерений(определений)	Mt=0.1	закрепление отсутствует
3203	426602,08	1411311,59	Метод спутниковых геодезических измерений(определений)	Mt=0.1	закрепление отсутствует
3164	426602,43	1411311,67	Метод спутниковых геодезических измерений(определений)	Mt=0.1	закрепление отсутствует
Контур 88					
3204	426799,62	1411262,07	Метод спутниковых геодезических измерений(определений)	Mt=0.1	закрепление отсутствует
3205	426799,95	1411262,22	Метод спутниковых геодезических измерений(определений)	Mt=0.1	закрепление отсутствует
3206	426800,26	1411262,41	Метод спутниковых геодезических измерений(определений)	Mt=0.1	закрепление отсутствует
3207	426800,53	1411262,65	Метод спутниковых геодезических измерений(определений)	Mt=0.1	закрепление отсутствует
3208	426800,76	1411262,93	Метод спутниковых геодезических	Mt=0.1	закрепление отсутствует

Раздел 2

Сведения о местоположении границ объекта					
			измерений(определений)		
3209	426800,94	1411263,24	Метод спутниковых геодезических измерений(определений)	Mt=0.1	закрепление отсутствует
3210	426801,08	1411263,58	Метод спутниковых геодезических измерений(определений)	Mt=0.1	закрепление отсутствует
3211	426801,15	1411263,93	Метод спутниковых геодезических измерений(определений)	Mt=0.1	закрепление отсутствует
3212	426801,18	1411264,29	Метод спутниковых геодезических измерений(определений)	Mt=0.1	закрепление отсутствует
3213	426801,14	1411264,65	Метод спутниковых геодезических измерений(определений)	Mt=0.1	закрепление отсутствует
3214	426801,06	1411265,00	Метод спутниковых геодезических измерений(определений)	Mt=0.1	закрепление отсутствует
3215	426800,91	1411265,32	Метод спутниковых геодезических измерений(определений)	Mt=0.1	закрепление отсутствует
3216	426800,72	1411265,63	Метод спутниковых геодезических измерений(определений)	Mt=0.1	закрепление отсутствует
3217	426800,48	1411265,91	Метод спутниковых геодезических измерений(определений)	Mt=0.1	закрепление отсутствует
3218	426800,20	1411266,13	Метод спутниковых геодезических измерений(определений)	Mt=0.1	закрепление отсутствует
3219	426799,89	1411266,32	Метод спутниковых геодезических измерений(определений)	Mt=0.1	закрепление отсутствует
3220	426799,56	1411266,45	Метод спутниковых геодезических измерений(определений)	Mt=0.1	закрепление отсутствует
3221	426799,20	1411266,53	Метод спутниковых геодезических измерений(определений)	Mt=0.1	закрепление отсутствует
3222	426798,84	1411266,55	Метод спутниковых геодезических измерений(определений)	Mt=0.1	закрепление отсутствует
3223	426798,48	1411266,52	Метод спутниковых геодезических измерений(определений)	Mt=0.1	закрепление отсутствует
3224	426798,14	1411266,43	Метод спутниковых геодезических измерений(определений)	Mt=0.1	закрепление отсутствует
3225	426797,81	1411266,29	Метод спутниковых геодезических измерений(определений)	Mt=0.1	закрепление отсутствует
3226	426797,50	1411266,09	Метод спутниковых геодезических измерений(определений)	Mt=0.1	закрепление отсутствует
3227	426797,22	1411265,86	Метод спутниковых геодезических измерений(определений)	Mt=0.1	закрепление отсутствует
3228	426797,00	1411265,58	Метод спутниковых геодезических измерений(определений)	Mt=0.1	закрепление отсутствует

Раздел 2

Сведения о местоположении границ объекта					
3229	426796,81	1411265,26	Метод спутниковых геодезических измерений(определений)	Mt=0.1	закрепление отсутствует
3230	426796,68	1411264,93	Метод спутниковых геодезических измерений(определений)	Mt=0.1	закрепление отсутствует
3231	426796,60	1411264,58	Метод спутниковых геодезических измерений(определений)	Mt=0.1	закрепление отсутствует
3232	426796,58	1411264,22	Метод спутниковых геодезических измерений(определений)	Mt=0.1	закрепление отсутствует
3233	426796,61	1411263,86	Метод спутниковых геодезических измерений(определений)	Mt=0.1	закрепление отсутствует
3234	426796,70	1411263,51	Метод спутниковых геодезических измерений(определений)	Mt=0.1	закрепление отсутствует
3235	426796,84	1411263,18	Метод спутниковых геодезических измерений(определений)	Mt=0.1	закрепление отсутствует
3236	426797,04	1411262,88	Метод спутниковых геодезических измерений(определений)	Mt=0.1	закрепление отсутствует
3237	426797,27	1411262,60	Метод спутниковых геодезических измерений(определений)	Mt=0.1	закрепление отсутствует
3238	426797,56	1411262,37	Метод спутниковых геодезических измерений(определений)	Mt=0.1	закрепление отсутствует
3239	426797,87	1411262,19	Метод спутниковых геодезических измерений(определений)	Mt=0.1	закрепление отсутствует
3240	426798,20	1411262,05	Метод спутниковых геодезических измерений(определений)	Mt=0.1	закрепление отсутствует
3241	426798,55	1411261,98	Метод спутниковых геодезических измерений(определений)	Mt=0.1	закрепление отсутствует
3242	426798,91	1411261,95	Метод спутниковых геодезических измерений(определений)	Mt=0.1	закрепление отсутствует
3243	426799,27	1411261,99	Метод спутниковых геодезических измерений(определений)	Mt=0.1	закрепление отсутствует
3204	426799,62	1411262,07	Метод спутниковых геодезических измерений(определений)	Mt=0.1	закрепление отсутствует
Контур 89					
3244	426984,34	1411215,84	Метод спутниковых геодезических измерений(определений)	Mt=0.1	закрепление отсутствует
3245	426984,67	1411215,99	Метод спутниковых геодезических измерений(определений)	Mt=0.1	закрепление отсутствует
3246	426984,98	1411216,18	Метод спутниковых геодезических измерений(определений)	Mt=0.1	закрепление отсутствует
3247	426985,25	1411216,42	Метод спутниковых геодезических измерений(определений)	Mt=0.1	закрепление отсутствует

Раздел 2

Сведения о местоположении границ объекта					
3248	426985,48	1411216,70	Метод спутниковых геодезических измерений(определений)	Mt=0.1	закрепление отсутствует
3249	426985,66	1411217,01	Метод спутниковых геодезических измерений(определений)	Mt=0.1	закрепление отсутствует
3250	426985,80	1411217,35	Метод спутниковых геодезических измерений(определений)	Mt=0.1	закрепление отсутствует
3251	426985,87	1411217,70	Метод спутниковых геодезических измерений(определений)	Mt=0.1	закрепление отсутствует
3252	426985,90	1411218,06	Метод спутниковых геодезических измерений(определений)	Mt=0.1	закрепление отсутствует
3253	426985,86	1411218,42	Метод спутниковых геодезических измерений(определений)	Mt=0.1	закрепление отсутствует
3254	426985,78	1411218,77	Метод спутниковых геодезических измерений(определений)	Mt=0.1	закрепление отсутствует
3255	426985,63	1411219,09	Метод спутниковых геодезических измерений(определений)	Mt=0.1	закрепление отсутствует
3256	426985,44	1411219,40	Метод спутниковых геодезических измерений(определений)	Mt=0.1	закрепление отсутствует
3257	426985,20	1411219,68	Метод спутниковых геодезических измерений(определений)	Mt=0.1	закрепление отсутствует
3258	426984,92	1411219,90	Метод спутниковых геодезических измерений(определений)	Mt=0.1	закрепление отсутствует
3259	426984,61	1411220,09	Метод спутниковых геодезических измерений(определений)	Mt=0.1	закрепление отсутствует
3260	426984,28	1411220,22	Метод спутниковых геодезических измерений(определений)	Mt=0.1	закрепление отсутствует
3261	426983,92	1411220,30	Метод спутниковых геодезических измерений(определений)	Mt=0.1	закрепление отсутствует
3262	426983,56	1411220,32	Метод спутниковых геодезических измерений(определений)	Mt=0.1	закрепление отсутствует
3263	426983,20	1411220,29	Метод спутниковых геодезических измерений(определений)	Mt=0.1	закрепление отсутствует
3264	426982,86	1411220,20	Метод спутниковых геодезических измерений(определений)	Mt=0.1	закрепление отсутствует
3265	426982,53	1411220,06	Метод спутниковых геодезических измерений(определений)	Mt=0.1	закрепление отсутствует
3266	426982,22	1411219,86	Метод спутниковых геодезических измерений(определений)	Mt=0.1	закрепление отсутствует
3267	426981,94	1411219,63	Метод спутниковых геодезических измерений(определений)	Mt=0.1	закрепление отсутствует
3268	426981,72	1411219,35	Метод спутниковых	Mt=0.1	закрепление

Раздел 2

Сведения о местоположении границ объекта					
			геодезических измерений(определений)		отсутствует
3269	426981,53	1411219,03	Метод спутниковых геодезических измерений(определений)	Mt=0.1	закрепление отсутствует
3270	426981,40	1411218,70	Метод спутниковых геодезических измерений(определений)	Mt=0.1	закрепление отсутствует
3271	426981,32	1411218,35	Метод спутниковых геодезических измерений(определений)	Mt=0.1	закрепление отсутствует
3272	426981,30	1411217,99	Метод спутниковых геодезических измерений(определений)	Mt=0.1	закрепление отсутствует
3273	426981,33	1411217,63	Метод спутниковых геодезических измерений(определений)	Mt=0.1	закрепление отсутствует
3274	426981,42	1411217,28	Метод спутниковых геодезических измерений(определений)	Mt=0.1	закрепление отсутствует
3275	426981,56	1411216,95	Метод спутниковых геодезических измерений(определений)	Mt=0.1	закрепление отсутствует
3276	426981,76	1411216,65	Метод спутниковых геодезических измерений(определений)	Mt=0.1	закрепление отсутствует
3277	426981,99	1411216,37	Метод спутниковых геодезических измерений(определений)	Mt=0.1	закрепление отсутствует
3278	426982,28	1411216,14	Метод спутниковых геодезических измерений(определений)	Mt=0.1	закрепление отсутствует
3279	426982,59	1411215,96	Метод спутниковых геодезических измерений(определений)	Mt=0.1	закрепление отсутствует
3280	426982,92	1411215,82	Метод спутниковых геодезических измерений(определений)	Mt=0.1	закрепление отсутствует
3281	426983,27	1411215,75	Метод спутниковых геодезических измерений(определений)	Mt=0.1	закрепление отсутствует
3282	426983,63	1411215,72	Метод спутниковых геодезических измерений(определений)	Mt=0.1	закрепление отсутствует
3283	426983,99	1411215,76	Метод спутниковых геодезических измерений(определений)	Mt=0.1	закрепление отсутствует
3244	426984,34	1411215,84	Метод спутниковых геодезических измерений(определений)	Mt=0.1	закрепление отсутствует
Контур 90					
3284	427157,98	1411172,25	Метод спутниковых геодезических измерений(определений)	Mt=0.1	закрепление отсутствует
3285	427158,31	1411172,40	Метод спутниковых геодезических измерений(определений)	Mt=0.1	закрепление отсутствует
3286	427158,62	1411172,59	Метод спутниковых геодезических измерений(определений)	Mt=0.1	закрепление отсутствует
3287	427158,89	1411172,83	Метод спутниковых	Mt=0.1	закрепление

Раздел 2

Сведения о местоположении границ объекта					
			геодезических измерений(определений)		отсутствует
3288	427159,12	1411173,11	Метод спутниковых геодезических измерений(определений)	Mt=0.1	закрепление отсутствует
3289	427159,30	1411173,42	Метод спутниковых геодезических измерений(определений)	Mt=0.1	закрепление отсутствует
3290	427159,44	1411173,76	Метод спутниковых геодезических измерений(определений)	Mt=0.1	закрепление отсутствует
3291	427159,51	1411174,11	Метод спутниковых геодезических измерений(определений)	Mt=0.1	закрепление отсутствует
3292	427159,54	1411174,47	Метод спутниковых геодезических измерений(определений)	Mt=0.1	закрепление отсутствует
3293	427159,50	1411174,83	Метод спутниковых геодезических измерений(определений)	Mt=0.1	закрепление отсутствует
3294	427159,42	1411175,18	Метод спутниковых геодезических измерений(определений)	Mt=0.1	закрепление отсутствует
3295	427159,27	1411175,50	Метод спутниковых геодезических измерений(определений)	Mt=0.1	закрепление отсутствует
3296	427159,08	1411175,81	Метод спутниковых геодезических измерений(определений)	Mt=0.1	закрепление отсутствует
3297	427158,84	1411176,09	Метод спутниковых геодезических измерений(определений)	Mt=0.1	закрепление отсутствует
3298	427158,56	1411176,31	Метод спутниковых геодезических измерений(определений)	Mt=0.1	закрепление отсутствует
3299	427158,25	1411176,50	Метод спутниковых геодезических измерений(определений)	Mt=0.1	закрепление отсутствует
3300	427157,92	1411176,63	Метод спутниковых геодезических измерений(определений)	Mt=0.1	закрепление отсутствует
3301	427157,56	1411176,71	Метод спутниковых геодезических измерений(определений)	Mt=0.1	закрепление отсутствует
3302	427157,20	1411176,73	Метод спутниковых геодезических измерений(определений)	Mt=0.1	закрепление отсутствует
3303	427156,84	1411176,70	Метод спутниковых геодезических измерений(определений)	Mt=0.1	закрепление отсутствует
3304	427156,50	1411176,61	Метод спутниковых геодезических измерений(определений)	Mt=0.1	закрепление отсутствует
3305	427156,17	1411176,47	Метод спутниковых геодезических измерений(определений)	Mt=0.1	закрепление отсутствует
3306	427155,86	1411176,27	Метод спутниковых геодезических измерений(определений)	Mt=0.1	закрепление отсутствует
3307	427155,58	1411176,04	Метод спутниковых геодезических измерений(определений)	Mt=0.1	закрепление отсутствует

Раздел 2

Сведения о местоположении границ объекта					
			измерений(определений)		
3308	427155,36	1411175,76	Метод спутниковых геодезических измерений(определений)	Mt=0.1	закрепление отсутствует
3309	427155,17	1411175,44	Метод спутниковых геодезических измерений(определений)	Mt=0.1	закрепление отсутствует
3310	427155,04	1411175,11	Метод спутниковых геодезических измерений(определений)	Mt=0.1	закрепление отсутствует
3311	427154,96	1411174,76	Метод спутниковых геодезических измерений(определений)	Mt=0.1	закрепление отсутствует
3312	427154,94	1411174,40	Метод спутниковых геодезических измерений(определений)	Mt=0.1	закрепление отсутствует
3313	427154,97	1411174,04	Метод спутниковых геодезических измерений(определений)	Mt=0.1	закрепление отсутствует
3314	427155,06	1411173,69	Метод спутниковых геодезических измерений(определений)	Mt=0.1	закрепление отсутствует
3315	427155,20	1411173,36	Метод спутниковых геодезических измерений(определений)	Mt=0.1	закрепление отсутствует
3316	427155,40	1411173,06	Метод спутниковых геодезических измерений(определений)	Mt=0.1	закрепление отсутствует
3317	427155,63	1411172,78	Метод спутниковых геодезических измерений(определений)	Mt=0.1	закрепление отсутствует
3318	427155,92	1411172,55	Метод спутниковых геодезических измерений(определений)	Mt=0.1	закрепление отсутствует
3319	427156,23	1411172,37	Метод спутниковых геодезических измерений(определений)	Mt=0.1	закрепление отсутствует
3320	427156,56	1411172,23	Метод спутниковых геодезических измерений(определений)	Mt=0.1	закрепление отсутствует
3321	427156,91	1411172,16	Метод спутниковых геодезических измерений(определений)	Mt=0.1	закрепление отсутствует
3322	427157,27	1411172,13	Метод спутниковых геодезических измерений(определений)	Mt=0.1	закрепление отсутствует
3323	427157,63	1411172,17	Метод спутниковых геодезических измерений(определений)	Mt=0.1	закрепление отсутствует
3284	427157,98	1411172,25	Метод спутниковых геодезических измерений(определений)	Mt=0.1	закрепление отсутствует
Контур 91					
3324	427361,57	1411121,03	Метод спутниковых геодезических измерений(определений)	Mt=0.1	закрепление отсутствует
3325	427361,90	1411121,18	Метод спутниковых геодезических измерений(определений)	Mt=0.1	закрепление отсутствует
3326	427362,21	1411121,37	Метод спутниковых геодезических измерений(определений)	Mt=0.1	закрепление отсутствует

Раздел 2

Сведения о местоположении границ объекта					
			измерений(определений)		
3327	427362,48	1411121,61	Метод спутниковых геодезических измерений(определений)	Mt=0.1	закрепление отсутствует
3328	427362,71	1411121,89	Метод спутниковых геодезических измерений(определений)	Mt=0.1	закрепление отсутствует
3329	427362,89	1411122,20	Метод спутниковых геодезических измерений(определений)	Mt=0.1	закрепление отсутствует
3330	427363,03	1411122,54	Метод спутниковых геодезических измерений(определений)	Mt=0.1	закрепление отсутствует
3331	427363,10	1411122,89	Метод спутниковых геодезических измерений(определений)	Mt=0.1	закрепление отсутствует
3332	427363,13	1411123,25	Метод спутниковых геодезических измерений(определений)	Mt=0.1	закрепление отсутствует
3333	427363,09	1411123,61	Метод спутниковых геодезических измерений(определений)	Mt=0.1	закрепление отсутствует
3334	427363,01	1411123,96	Метод спутниковых геодезических измерений(определений)	Mt=0.1	закрепление отсутствует
3335	427362,86	1411124,28	Метод спутниковых геодезических измерений(определений)	Mt=0.1	закрепление отсутствует
3336	427362,67	1411124,59	Метод спутниковых геодезических измерений(определений)	Mt=0.1	закрепление отсутствует
3337	427362,43	1411124,87	Метод спутниковых геодезических измерений(определений)	Mt=0.1	закрепление отсутствует
3338	427362,15	1411125,09	Метод спутниковых геодезических измерений(определений)	Mt=0.1	закрепление отсутствует
3339	427361,84	1411125,28	Метод спутниковых геодезических измерений(определений)	Mt=0.1	закрепление отсутствует
3340	427361,51	1411125,41	Метод спутниковых геодезических измерений(определений)	Mt=0.1	закрепление отсутствует
3341	427361,15	1411125,49	Метод спутниковых геодезических измерений(определений)	Mt=0.1	закрепление отсутствует
3342	427360,79	1411125,51	Метод спутниковых геодезических измерений(определений)	Mt=0.1	закрепление отсутствует
3343	427360,43	1411125,48	Метод спутниковых геодезических измерений(определений)	Mt=0.1	закрепление отсутствует
3344	427360,09	1411125,39	Метод спутниковых геодезических измерений(определений)	Mt=0.1	закрепление отсутствует
3345	427359,76	1411125,25	Метод спутниковых геодезических измерений(определений)	Mt=0.1	закрепление отсутствует
3346	427359,45	1411125,05	Метод спутниковых геодезических измерений(определений)	Mt=0.1	закрепление отсутствует

Раздел 2

Сведения о местоположении границ объекта					
3347	427359,17	1411124,82	Метод спутниковых геодезических измерений(определений)	Mt=0.1	закрепление отсутствует
3348	427358,95	1411124,54	Метод спутниковых геодезических измерений(определений)	Mt=0.1	закрепление отсутствует
3349	427358,76	1411124,22	Метод спутниковых геодезических измерений(определений)	Mt=0.1	закрепление отсутствует
3350	427358,63	1411123,89	Метод спутниковых геодезических измерений(определений)	Mt=0.1	закрепление отсутствует
3351	427358,55	1411123,54	Метод спутниковых геодезических измерений(определений)	Mt=0.1	закрепление отсутствует
3352	427358,53	1411123,18	Метод спутниковых геодезических измерений(определений)	Mt=0.1	закрепление отсутствует
3353	427358,56	1411122,82	Метод спутниковых геодезических измерений(определений)	Mt=0.1	закрепление отсутствует
3354	427358,65	1411122,47	Метод спутниковых геодезических измерений(определений)	Mt=0.1	закрепление отсутствует
3355	427358,79	1411122,14	Метод спутниковых геодезических измерений(определений)	Mt=0.1	закрепление отсутствует
3356	427358,99	1411121,84	Метод спутниковых геодезических измерений(определений)	Mt=0.1	закрепление отсутствует
3357	427359,22	1411121,56	Метод спутниковых геодезических измерений(определений)	Mt=0.1	закрепление отсутствует
3358	427359,51	1411121,33	Метод спутниковых геодезических измерений(определений)	Mt=0.1	закрепление отсутствует
3359	427359,82	1411121,15	Метод спутниковых геодезических измерений(определений)	Mt=0.1	закрепление отсутствует
3360	427360,15	1411121,01	Метод спутниковых геодезических измерений(определений)	Mt=0.1	закрепление отсутствует
3361	427360,50	1411120,94	Метод спутниковых геодезических измерений(определений)	Mt=0.1	закрепление отсутствует
3362	427360,86	1411120,91	Метод спутниковых геодезических измерений(определений)	Mt=0.1	закрепление отсутствует
3363	427361,22	1411120,95	Метод спутниковых геодезических измерений(определений)	Mt=0.1	закрепление отсутствует
3324	427361,57	1411121,03	Метод спутниковых геодезических измерений(определений)	Mt=0.1	закрепление отсутствует
Контур 92					
3364	427549,82	1411063,32	Метод спутниковых геодезических измерений(определений)	Mt=0.1	закрепление отсутствует
3365	427547,80	1411078,29	Метод спутниковых геодезических измерений(определений)	Mt=0.1	закрепление отсутствует

Раздел 2

Сведения о местоположении границ объекта					
3366	427544,20	1411077,75	Метод спутниковых геодезических измерений(определений)	Mt=0.1	закрепление отсутствует
3367	427546,18	1411062,68	Метод спутниковых геодезических измерений(определений)	Mt=0.1	закрепление отсутствует
3364	427549,82	1411063,32	Метод спутниковых геодезических измерений(определений)	Mt=0.1	закрепление отсутствует
Контур 93					
3368	427729,12	1411163,62	Метод спутниковых геодезических измерений(определений)	Mt=0.1	закрепление отсутствует
3369	427729,45	1411163,77	Метод спутниковых геодезических измерений(определений)	Mt=0.1	закрепление отсутствует
3370	427729,76	1411163,96	Метод спутниковых геодезических измерений(определений)	Mt=0.1	закрепление отсутствует
3371	427730,03	1411164,20	Метод спутниковых геодезических измерений(определений)	Mt=0.1	закрепление отсутствует
3372	427730,26	1411164,48	Метод спутниковых геодезических измерений(определений)	Mt=0.1	закрепление отсутствует
3373	427730,44	1411164,79	Метод спутниковых геодезических измерений(определений)	Mt=0.1	закрепление отсутствует
3374	427730,58	1411165,13	Метод спутниковых геодезических измерений(определений)	Mt=0.1	закрепление отсутствует
3375	427730,65	1411165,48	Метод спутниковых геодезических измерений(определений)	Mt=0.1	закрепление отсутствует
3376	427730,68	1411165,84	Метод спутниковых геодезических измерений(определений)	Mt=0.1	закрепление отсутствует
3377	427730,64	1411166,20	Метод спутниковых геодезических измерений(определений)	Mt=0.1	закрепление отсутствует
3378	427730,56	1411166,55	Метод спутниковых геодезических измерений(определений)	Mt=0.1	закрепление отсутствует
3379	427730,41	1411166,87	Метод спутниковых геодезических измерений(определений)	Mt=0.1	закрепление отсутствует
3380	427730,22	1411167,18	Метод спутниковых геодезических измерений(определений)	Mt=0.1	закрепление отсутствует
3381	427729,98	1411167,46	Метод спутниковых геодезических измерений(определений)	Mt=0.1	закрепление отсутствует
3382	427729,70	1411167,68	Метод спутниковых геодезических измерений(определений)	Mt=0.1	закрепление отсутствует
3383	427729,39	1411167,87	Метод спутниковых геодезических измерений(определений)	Mt=0.1	закрепление отсутствует
3384	427729,06	1411168,00	Метод спутниковых геодезических измерений(определений)	Mt=0.1	закрепление отсутствует

Раздел 2

Сведения о местоположении границ объекта					
3385	427728,70	1411168,08	Метод спутниковых геодезических измерений(определений)	Mt=0.1	закрепление отсутствует
3386	427728,34	1411168,10	Метод спутниковых геодезических измерений(определений)	Mt=0.1	закрепление отсутствует
3387	427727,98	1411168,07	Метод спутниковых геодезических измерений(определений)	Mt=0.1	закрепление отсутствует
3388	427727,64	1411167,98	Метод спутниковых геодезических измерений(определений)	Mt=0.1	закрепление отсутствует
3389	427727,31	1411167,84	Метод спутниковых геодезических измерений(определений)	Mt=0.1	закрепление отсутствует
3390	427727,00	1411167,64	Метод спутниковых геодезических измерений(определений)	Mt=0.1	закрепление отсутствует
3391	427726,72	1411167,41	Метод спутниковых геодезических измерений(определений)	Mt=0.1	закрепление отсутствует
3392	427726,50	1411167,13	Метод спутниковых геодезических измерений(определений)	Mt=0.1	закрепление отсутствует
3393	427726,31	1411166,81	Метод спутниковых геодезических измерений(определений)	Mt=0.1	закрепление отсутствует
3394	427726,18	1411166,48	Метод спутниковых геодезических измерений(определений)	Mt=0.1	закрепление отсутствует
3395	427726,10	1411166,13	Метод спутниковых геодезических измерений(определений)	Mt=0.1	закрепление отсутствует
3396	427726,08	1411165,77	Метод спутниковых геодезических измерений(определений)	Mt=0.1	закрепление отсутствует
3397	427726,11	1411165,41	Метод спутниковых геодезических измерений(определений)	Mt=0.1	закрепление отсутствует
3398	427726,20	1411165,06	Метод спутниковых геодезических измерений(определений)	Mt=0.1	закрепление отсутствует
3399	427726,34	1411164,73	Метод спутниковых геодезических измерений(определений)	Mt=0.1	закрепление отсутствует
3400	427726,54	1411164,43	Метод спутниковых геодезических измерений(определений)	Mt=0.1	закрепление отсутствует
3401	427726,77	1411164,15	Метод спутниковых геодезических измерений(определений)	Mt=0.1	закрепление отсутствует
3402	427727,06	1411163,92	Метод спутниковых геодезических измерений(определений)	Mt=0.1	закрепление отсутствует
3403	427727,37	1411163,74	Метод спутниковых геодезических измерений(определений)	Mt=0.1	закрепление отсутствует
3404	427727,70	1411163,60	Метод спутниковых геодезических измерений(определений)	Mt=0.1	закрепление отсутствует
3405	427728,05	1411163,53	Метод спутниковых	Mt=0.1	закрепление

Раздел 2

Сведения о местоположении границ объекта					
			геодезических измерений(определений)		отсутствует
3406	427728,41	1411163,50	Метод спутниковых геодезических измерений(определений)	Mt=0.1	закрепление отсутствует
3407	427728,77	1411163,54	Метод спутниковых геодезических измерений(определений)	Mt=0.1	закрепление отсутствует
3368	427729,12	1411163,62	Метод спутниковых геодезических измерений(определений)	Mt=0.1	закрепление отсутствует
Контур 94					
3408	427907,62	1411250,12	Метод спутниковых геодезических измерений(определений)	Mt=0.1	закрепление отсутствует
3409	427907,95	1411250,27	Метод спутниковых геодезических измерений(определений)	Mt=0.1	закрепление отсутствует
3410	427908,26	1411250,46	Метод спутниковых геодезических измерений(определений)	Mt=0.1	закрепление отсутствует
3411	427908,53	1411250,70	Метод спутниковых геодезических измерений(определений)	Mt=0.1	закрепление отсутствует
3412	427908,76	1411250,98	Метод спутниковых геодезических измерений(определений)	Mt=0.1	закрепление отсутствует
3413	427908,94	1411251,29	Метод спутниковых геодезических измерений(определений)	Mt=0.1	закрепление отсутствует
3414	427909,08	1411251,63	Метод спутниковых геодезических измерений(определений)	Mt=0.1	закрепление отсутствует
3415	427909,15	1411251,98	Метод спутниковых геодезических измерений(определений)	Mt=0.1	закрепление отсутствует
3416	427909,18	1411252,34	Метод спутниковых геодезических измерений(определений)	Mt=0.1	закрепление отсутствует
3417	427909,14	1411252,70	Метод спутниковых геодезических измерений(определений)	Mt=0.1	закрепление отсутствует
3418	427909,06	1411253,05	Метод спутниковых геодезических измерений(определений)	Mt=0.1	закрепление отсутствует
3419	427908,91	1411253,37	Метод спутниковых геодезических измерений(определений)	Mt=0.1	закрепление отсутствует
3420	427908,72	1411253,68	Метод спутниковых геодезических измерений(определений)	Mt=0.1	закрепление отсутствует
3421	427908,48	1411253,96	Метод спутниковых геодезических измерений(определений)	Mt=0.1	закрепление отсутствует
3422	427908,20	1411254,18	Метод спутниковых геодезических измерений(определений)	Mt=0.1	закрепление отсутствует
3423	427907,89	1411254,37	Метод спутниковых геодезических измерений(определений)	Mt=0.1	закрепление отсутствует
3424	427907,56	1411254,50	Метод спутниковых	Mt=0.1	закрепление

Раздел 2

Сведения о местоположении границ объекта					
			геодезических измерений(определений)		отсутствует
3425	427907,20	1411254,58	Метод спутниковых геодезических измерений(определений)	Mt=0.1	закрепление отсутствует
3426	427906,84	1411254,60	Метод спутниковых геодезических измерений(определений)	Mt=0.1	закрепление отсутствует
3427	427906,48	1411254,57	Метод спутниковых геодезических измерений(определений)	Mt=0.1	закрепление отсутствует
3428	427906,14	1411254,48	Метод спутниковых геодезических измерений(определений)	Mt=0.1	закрепление отсутствует
3429	427905,81	1411254,34	Метод спутниковых геодезических измерений(определений)	Mt=0.1	закрепление отсутствует
3430	427905,50	1411254,14	Метод спутниковых геодезических измерений(определений)	Mt=0.1	закрепление отсутствует
3431	427905,22	1411253,91	Метод спутниковых геодезических измерений(определений)	Mt=0.1	закрепление отсутствует
3432	427905,00	1411253,63	Метод спутниковых геодезических измерений(определений)	Mt=0.1	закрепление отсутствует
3433	427904,81	1411253,31	Метод спутниковых геодезических измерений(определений)	Mt=0.1	закрепление отсутствует
3434	427904,68	1411252,98	Метод спутниковых геодезических измерений(определений)	Mt=0.1	закрепление отсутствует
3435	427904,60	1411252,63	Метод спутниковых геодезических измерений(определений)	Mt=0.1	закрепление отсутствует
3436	427904,58	1411252,27	Метод спутниковых геодезических измерений(определений)	Mt=0.1	закрепление отсутствует
3437	427904,61	1411251,91	Метод спутниковых геодезических измерений(определений)	Mt=0.1	закрепление отсутствует
3438	427904,70	1411251,56	Метод спутниковых геодезических измерений(определений)	Mt=0.1	закрепление отсутствует
3439	427904,84	1411251,23	Метод спутниковых геодезических измерений(определений)	Mt=0.1	закрепление отсутствует
3440	427905,04	1411250,93	Метод спутниковых геодезических измерений(определений)	Mt=0.1	закрепление отсутствует
3441	427905,27	1411250,65	Метод спутниковых геодезических измерений(определений)	Mt=0.1	закрепление отсутствует
3442	427905,56	1411250,42	Метод спутниковых геодезических измерений(определений)	Mt=0.1	закрепление отсутствует
3443	427905,87	1411250,24	Метод спутниковых геодезических измерений(определений)	Mt=0.1	закрепление отсутствует
3444	427906,20	1411250,10	Метод спутниковых геодезических измерений(определений)	Mt=0.1	закрепление отсутствует

Раздел 2

Сведения о местоположении границ объекта					
			измерений(определений)		
3445	427906,55	1411250,03	Метод спутниковых геодезических измерений(определений)	Mt=0.1	закрепление отсутствует
3446	427906,91	1411250,00	Метод спутниковых геодезических измерений(определений)	Mt=0.1	закрепление отсутствует
3447	427907,27	1411250,04	Метод спутниковых геодезических измерений(определений)	Mt=0.1	закрепление отсутствует
3408	427907,62	1411250,12	Метод спутниковых геодезических измерений(определений)	Mt=0.1	закрепление отсутствует
Контур 95					
3448	428092,36	1411340,03	Метод спутниковых геодезических измерений(определений)	Mt=0.1	закрепление отсутствует
3449	428092,69	1411340,18	Метод спутниковых геодезических измерений(определений)	Mt=0.1	закрепление отсутствует
3450	428093,00	1411340,37	Метод спутниковых геодезических измерений(определений)	Mt=0.1	закрепление отсутствует
3451	428093,27	1411340,61	Метод спутниковых геодезических измерений(определений)	Mt=0.1	закрепление отсутствует
3452	428093,50	1411340,89	Метод спутниковых геодезических измерений(определений)	Mt=0.1	закрепление отсутствует
3453	428093,68	1411341,20	Метод спутниковых геодезических измерений(определений)	Mt=0.1	закрепление отсутствует
3454	428093,82	1411341,54	Метод спутниковых геодезических измерений(определений)	Mt=0.1	закрепление отсутствует
3455	428093,89	1411341,89	Метод спутниковых геодезических измерений(определений)	Mt=0.1	закрепление отсутствует
3456	428093,92	1411342,25	Метод спутниковых геодезических измерений(определений)	Mt=0.1	закрепление отсутствует
3457	428093,88	1411342,61	Метод спутниковых геодезических измерений(определений)	Mt=0.1	закрепление отсутствует
3458	428093,80	1411342,96	Метод спутниковых геодезических измерений(определений)	Mt=0.1	закрепление отсутствует
3459	428093,65	1411343,28	Метод спутниковых геодезических измерений(определений)	Mt=0.1	закрепление отсутствует
3460	428093,46	1411343,59	Метод спутниковых геодезических измерений(определений)	Mt=0.1	закрепление отсутствует
3461	428093,22	1411343,87	Метод спутниковых геодезических измерений(определений)	Mt=0.1	закрепление отсутствует
3462	428092,94	1411344,09	Метод спутниковых геодезических измерений(определений)	Mt=0.1	закрепление отсутствует
3463	428092,63	1411344,28	Метод спутниковых геодезических	Mt=0.1	закрепление отсутствует

Раздел 2

Сведения о местоположении границ объекта					
			измерений(определений)		
3464	428092,30	1411344,41	Метод спутниковых геодезических измерений(определений)	Mt=0.1	закрепление отсутствует
3465	428091,94	1411344,49	Метод спутниковых геодезических измерений(определений)	Mt=0.1	закрепление отсутствует
3466	428091,58	1411344,51	Метод спутниковых геодезических измерений(определений)	Mt=0.1	закрепление отсутствует
3467	428091,22	1411344,48	Метод спутниковых геодезических измерений(определений)	Mt=0.1	закрепление отсутствует
3468	428090,88	1411344,39	Метод спутниковых геодезических измерений(определений)	Mt=0.1	закрепление отсутствует
3469	428090,55	1411344,25	Метод спутниковых геодезических измерений(определений)	Mt=0.1	закрепление отсутствует
3470	428090,24	1411344,05	Метод спутниковых геодезических измерений(определений)	Mt=0.1	закрепление отсутствует
3471	428089,96	1411343,82	Метод спутниковых геодезических измерений(определений)	Mt=0.1	закрепление отсутствует
3472	428089,74	1411343,54	Метод спутниковых геодезических измерений(определений)	Mt=0.1	закрепление отсутствует
3473	428089,55	1411343,22	Метод спутниковых геодезических измерений(определений)	Mt=0.1	закрепление отсутствует
3474	428089,42	1411342,89	Метод спутниковых геодезических измерений(определений)	Mt=0.1	закрепление отсутствует
3475	428089,34	1411342,54	Метод спутниковых геодезических измерений(определений)	Mt=0.1	закрепление отсутствует
3476	428089,32	1411342,18	Метод спутниковых геодезических измерений(определений)	Mt=0.1	закрепление отсутствует
3477	428089,35	1411341,82	Метод спутниковых геодезических измерений(определений)	Mt=0.1	закрепление отсутствует
3478	428089,44	1411341,47	Метод спутниковых геодезических измерений(определений)	Mt=0.1	закрепление отсутствует
3479	428089,58	1411341,14	Метод спутниковых геодезических измерений(определений)	Mt=0.1	закрепление отсутствует
3480	428089,78	1411340,84	Метод спутниковых геодезических измерений(определений)	Mt=0.1	закрепление отсутствует
3481	428090,01	1411340,56	Метод спутниковых геодезических измерений(определений)	Mt=0.1	закрепление отсутствует
3482	428090,30	1411340,33	Метод спутниковых геодезических измерений(определений)	Mt=0.1	закрепление отсутствует
3483	428090,61	1411340,15	Метод спутниковых геодезических измерений(определений)	Mt=0.1	закрепление отсутствует

Раздел 2

Сведения о местоположении границ объекта					
3484	428090,94	1411340,01	Метод спутниковых геодезических измерений(определений)	Mt=0.1	закрепление отсутствует
3485	428091,29	1411339,94	Метод спутниковых геодезических измерений(определений)	Mt=0.1	закрепление отсутствует
3486	428091,65	1411339,91	Метод спутниковых геодезических измерений(определений)	Mt=0.1	закрепление отсутствует
3487	428092,01	1411339,95	Метод спутниковых геодезических измерений(определений)	Mt=0.1	закрепление отсутствует
3448	428092,36	1411340,03	Метод спутниковых геодезических измерений(определений)	Mt=0.1	закрепление отсутствует
Контур 96					
3488	428245,22	1411414,28	Метод спутниковых геодезических измерений(определений)	Mt=0.1	закрепление отсутствует
3489	428245,55	1411414,43	Метод спутниковых геодезических измерений(определений)	Mt=0.1	закрепление отсутствует
3490	428245,86	1411414,62	Метод спутниковых геодезических измерений(определений)	Mt=0.1	закрепление отсутствует
3491	428246,13	1411414,86	Метод спутниковых геодезических измерений(определений)	Mt=0.1	закрепление отсутствует
3492	428246,36	1411415,14	Метод спутниковых геодезических измерений(определений)	Mt=0.1	закрепление отсутствует
3493	428246,54	1411415,45	Метод спутниковых геодезических измерений(определений)	Mt=0.1	закрепление отсутствует
3494	428246,68	1411415,79	Метод спутниковых геодезических измерений(определений)	Mt=0.1	закрепление отсутствует
3495	428246,75	1411416,14	Метод спутниковых геодезических измерений(определений)	Mt=0.1	закрепление отсутствует
3496	428246,78	1411416,50	Метод спутниковых геодезических измерений(определений)	Mt=0.1	закрепление отсутствует
3497	428246,74	1411416,86	Метод спутниковых геодезических измерений(определений)	Mt=0.1	закрепление отсутствует
3498	428246,66	1411417,21	Метод спутниковых геодезических измерений(определений)	Mt=0.1	закрепление отсутствует
3499	428246,51	1411417,53	Метод спутниковых геодезических измерений(определений)	Mt=0.1	закрепление отсутствует
3500	428246,32	1411417,84	Метод спутниковых геодезических измерений(определений)	Mt=0.1	закрепление отсутствует
3501	428246,08	1411418,12	Метод спутниковых геодезических измерений(определений)	Mt=0.1	закрепление отсутствует
3502	428245,80	1411418,34	Метод спутниковых геодезических измерений(определений)	Mt=0.1	закрепление отсутствует

Раздел 2

Сведения о местоположении границ объекта					
3503	428245,49	1411418,53	Метод спутниковых геодезических измерений(определений)	Mt=0.1	закрепление отсутствует
3504	428245,16	1411418,66	Метод спутниковых геодезических измерений(определений)	Mt=0.1	закрепление отсутствует
3505	428244,80	1411418,74	Метод спутниковых геодезических измерений(определений)	Mt=0.1	закрепление отсутствует
3506	428244,44	1411418,76	Метод спутниковых геодезических измерений(определений)	Mt=0.1	закрепление отсутствует
3507	428244,08	1411418,73	Метод спутниковых геодезических измерений(определений)	Mt=0.1	закрепление отсутствует
3508	428243,74	1411418,64	Метод спутниковых геодезических измерений(определений)	Mt=0.1	закрепление отсутствует
3509	428243,41	1411418,50	Метод спутниковых геодезических измерений(определений)	Mt=0.1	закрепление отсутствует
3510	428243,10	1411418,30	Метод спутниковых геодезических измерений(определений)	Mt=0.1	закрепление отсутствует
3511	428242,82	1411418,07	Метод спутниковых геодезических измерений(определений)	Mt=0.1	закрепление отсутствует
3512	428242,60	1411417,79	Метод спутниковых геодезических измерений(определений)	Mt=0.1	закрепление отсутствует
3513	428242,41	1411417,47	Метод спутниковых геодезических измерений(определений)	Mt=0.1	закрепление отсутствует
3514	428242,28	1411417,14	Метод спутниковых геодезических измерений(определений)	Mt=0.1	закрепление отсутствует
3515	428242,20	1411416,79	Метод спутниковых геодезических измерений(определений)	Mt=0.1	закрепление отсутствует
3516	428242,18	1411416,43	Метод спутниковых геодезических измерений(определений)	Mt=0.1	закрепление отсутствует
3517	428242,21	1411416,07	Метод спутниковых геодезических измерений(определений)	Mt=0.1	закрепление отсутствует
3518	428242,30	1411415,72	Метод спутниковых геодезических измерений(определений)	Mt=0.1	закрепление отсутствует
3519	428242,44	1411415,39	Метод спутниковых геодезических измерений(определений)	Mt=0.1	закрепление отсутствует
3520	428242,64	1411415,09	Метод спутниковых геодезических измерений(определений)	Mt=0.1	закрепление отсутствует
3521	428242,87	1411414,81	Метод спутниковых геодезических измерений(определений)	Mt=0.1	закрепление отсутствует
3522	428243,16	1411414,58	Метод спутниковых геодезических измерений(определений)	Mt=0.1	закрепление отсутствует
3523	428243,47	1411414,40	Метод спутниковых	Mt=0.1	закрепление

Раздел 2

Сведения о местоположении границ объекта					
			геодезических измерений(определений)		отсутствует
3524	428243,80	1411414,26	Метод спутниковых геодезических измерений(определений)	Mt=0.1	закрепление отсутствует
3525	428244,15	1411414,19	Метод спутниковых геодезических измерений(определений)	Mt=0.1	закрепление отсутствует
3526	428244,51	1411414,16	Метод спутниковых геодезических измерений(определений)	Mt=0.1	закрепление отсутствует
3527	428244,87	1411414,20	Метод спутниковых геодезических измерений(определений)	Mt=0.1	закрепление отсутствует
3488	428245,22	1411414,28	Метод спутниковых геодезических измерений(определений)	Mt=0.1	закрепление отсутствует
Контур 97					
3528	428421,07	1411499,37	Метод спутниковых геодезических измерений(определений)	Mt=0.1	закрепление отсутствует
3529	428421,40	1411499,52	Метод спутниковых геодезических измерений(определений)	Mt=0.1	закрепление отсутствует
3530	428421,71	1411499,71	Метод спутниковых геодезических измерений(определений)	Mt=0.1	закрепление отсутствует
3531	428421,98	1411499,95	Метод спутниковых геодезических измерений(определений)	Mt=0.1	закрепление отсутствует
3532	428422,21	1411500,23	Метод спутниковых геодезических измерений(определений)	Mt=0.1	закрепление отсутствует
3533	428422,39	1411500,54	Метод спутниковых геодезических измерений(определений)	Mt=0.1	закрепление отсутствует
3534	428422,53	1411500,88	Метод спутниковых геодезических измерений(определений)	Mt=0.1	закрепление отсутствует
3535	428422,60	1411501,23	Метод спутниковых геодезических измерений(определений)	Mt=0.1	закрепление отсутствует
3536	428422,63	1411501,59	Метод спутниковых геодезических измерений(определений)	Mt=0.1	закрепление отсутствует
3537	428422,59	1411501,95	Метод спутниковых геодезических измерений(определений)	Mt=0.1	закрепление отсутствует
3538	428422,51	1411502,30	Метод спутниковых геодезических измерений(определений)	Mt=0.1	закрепление отсутствует
3539	428422,36	1411502,62	Метод спутниковых геодезических измерений(определений)	Mt=0.1	закрепление отсутствует
3540	428422,17	1411502,93	Метод спутниковых геодезических измерений(определений)	Mt=0.1	закрепление отсутствует
3541	428421,93	1411503,21	Метод спутниковых геодезических измерений(определений)	Mt=0.1	закрепление отсутствует
3542	428421,65	1411503,43	Метод спутниковых	Mt=0.1	закрепление

Раздел 2

Сведения о местоположении границ объекта					
			геодезических измерений(определений)		отсутствует
3543	428421,34	1411503,62	Метод спутниковых геодезических измерений(определений)	Mt=0.1	закрепление отсутствует
3544	428421,01	1411503,75	Метод спутниковых геодезических измерений(определений)	Mt=0.1	закрепление отсутствует
3545	428420,65	1411503,83	Метод спутниковых геодезических измерений(определений)	Mt=0.1	закрепление отсутствует
3546	428420,29	1411503,85	Метод спутниковых геодезических измерений(определений)	Mt=0.1	закрепление отсутствует
3547	428419,93	1411503,82	Метод спутниковых геодезических измерений(определений)	Mt=0.1	закрепление отсутствует
3548	428419,59	1411503,73	Метод спутниковых геодезических измерений(определений)	Mt=0.1	закрепление отсутствует
3549	428419,26	1411503,59	Метод спутниковых геодезических измерений(определений)	Mt=0.1	закрепление отсутствует
3550	428418,95	1411503,39	Метод спутниковых геодезических измерений(определений)	Mt=0.1	закрепление отсутствует
3551	428418,67	1411503,16	Метод спутниковых геодезических измерений(определений)	Mt=0.1	закрепление отсутствует
3552	428418,45	1411502,88	Метод спутниковых геодезических измерений(определений)	Mt=0.1	закрепление отсутствует
3553	428418,26	1411502,56	Метод спутниковых геодезических измерений(определений)	Mt=0.1	закрепление отсутствует
3554	428418,13	1411502,23	Метод спутниковых геодезических измерений(определений)	Mt=0.1	закрепление отсутствует
3555	428418,05	1411501,88	Метод спутниковых геодезических измерений(определений)	Mt=0.1	закрепление отсутствует
3556	428418,03	1411501,52	Метод спутниковых геодезических измерений(определений)	Mt=0.1	закрепление отсутствует
3557	428418,06	1411501,16	Метод спутниковых геодезических измерений(определений)	Mt=0.1	закрепление отсутствует
3558	428418,15	1411500,81	Метод спутниковых геодезических измерений(определений)	Mt=0.1	закрепление отсутствует
3559	428418,29	1411500,48	Метод спутниковых геодезических измерений(определений)	Mt=0.1	закрепление отсутствует
3560	428418,49	1411500,18	Метод спутниковых геодезических измерений(определений)	Mt=0.1	закрепление отсутствует
3561	428418,72	1411499,90	Метод спутниковых геодезических измерений(определений)	Mt=0.1	закрепление отсутствует
3562	428419,01	1411499,67	Метод спутниковых геодезических измерений(определений)	Mt=0.1	закрепление отсутствует

Раздел 2

Сведения о местоположении границ объекта					
			измерений(определений)		
3563	428419,32	1411499,49	Метод спутниковых геодезических измерений(определений)	Mt=0.1	закрепление отсутствует
3564	428419,65	1411499,35	Метод спутниковых геодезических измерений(определений)	Mt=0.1	закрепление отсутствует
3565	428420,00	1411499,28	Метод спутниковых геодезических измерений(определений)	Mt=0.1	закрепление отсутствует
3566	428420,36	1411499,25	Метод спутниковых геодезических измерений(определений)	Mt=0.1	закрепление отсутствует
3567	428420,72	1411499,29	Метод спутниковых геодезических измерений(определений)	Mt=0.1	закрепление отсутствует
3528	428421,07	1411499,37	Метод спутниковых геодезических измерений(определений)	Mt=0.1	закрепление отсутствует
Контур 98					
3568	428610,12	1411591,12	Метод спутниковых геодезических измерений(определений)	Mt=0.1	закрепление отсутствует
3569	428610,45	1411591,27	Метод спутниковых геодезических измерений(определений)	Mt=0.1	закрепление отсутствует
3570	428610,76	1411591,46	Метод спутниковых геодезических измерений(определений)	Mt=0.1	закрепление отсутствует
3571	428611,03	1411591,70	Метод спутниковых геодезических измерений(определений)	Mt=0.1	закрепление отсутствует
3572	428611,26	1411591,98	Метод спутниковых геодезических измерений(определений)	Mt=0.1	закрепление отсутствует
3573	428611,44	1411592,29	Метод спутниковых геодезических измерений(определений)	Mt=0.1	закрепление отсутствует
3574	428611,58	1411592,63	Метод спутниковых геодезических измерений(определений)	Mt=0.1	закрепление отсутствует
3575	428611,65	1411592,98	Метод спутниковых геодезических измерений(определений)	Mt=0.1	закрепление отсутствует
3576	428611,68	1411593,34	Метод спутниковых геодезических измерений(определений)	Mt=0.1	закрепление отсутствует
3577	428611,64	1411593,70	Метод спутниковых геодезических измерений(определений)	Mt=0.1	закрепление отсутствует
3578	428611,56	1411594,05	Метод спутниковых геодезических измерений(определений)	Mt=0.1	закрепление отсутствует
3579	428611,41	1411594,37	Метод спутниковых геодезических измерений(определений)	Mt=0.1	закрепление отсутствует
3580	428611,22	1411594,68	Метод спутниковых геодезических измерений(определений)	Mt=0.1	закрепление отсутствует
3581	428610,98	1411594,96	Метод спутниковых геодезических	Mt=0.1	закрепление отсутствует

Раздел 2

Сведения о местоположении границ объекта					
			измерений(определений)		
3582	428610,70	1411595,18	Метод спутниковых геодезических измерений(определений)	Mt=0.1	закрепление отсутствует
3583	428610,39	1411595,37	Метод спутниковых геодезических измерений(определений)	Mt=0.1	закрепление отсутствует
3584	428610,06	1411595,50	Метод спутниковых геодезических измерений(определений)	Mt=0.1	закрепление отсутствует
3585	428609,70	1411595,58	Метод спутниковых геодезических измерений(определений)	Mt=0.1	закрепление отсутствует
3586	428609,34	1411595,60	Метод спутниковых геодезических измерений(определений)	Mt=0.1	закрепление отсутствует
3587	428608,98	1411595,57	Метод спутниковых геодезических измерений(определений)	Mt=0.1	закрепление отсутствует
3588	428608,64	1411595,48	Метод спутниковых геодезических измерений(определений)	Mt=0.1	закрепление отсутствует
3589	428608,31	1411595,34	Метод спутниковых геодезических измерений(определений)	Mt=0.1	закрепление отсутствует
3590	428608,00	1411595,14	Метод спутниковых геодезических измерений(определений)	Mt=0.1	закрепление отсутствует
3591	428607,72	1411594,91	Метод спутниковых геодезических измерений(определений)	Mt=0.1	закрепление отсутствует
3592	428607,50	1411594,63	Метод спутниковых геодезических измерений(определений)	Mt=0.1	закрепление отсутствует
3593	428607,31	1411594,31	Метод спутниковых геодезических измерений(определений)	Mt=0.1	закрепление отсутствует
3594	428607,18	1411593,98	Метод спутниковых геодезических измерений(определений)	Mt=0.1	закрепление отсутствует
3595	428607,10	1411593,63	Метод спутниковых геодезических измерений(определений)	Mt=0.1	закрепление отсутствует
3596	428607,08	1411593,27	Метод спутниковых геодезических измерений(определений)	Mt=0.1	закрепление отсутствует
3597	428607,11	1411592,91	Метод спутниковых геодезических измерений(определений)	Mt=0.1	закрепление отсутствует
3598	428607,20	1411592,56	Метод спутниковых геодезических измерений(определений)	Mt=0.1	закрепление отсутствует
3599	428607,34	1411592,23	Метод спутниковых геодезических измерений(определений)	Mt=0.1	закрепление отсутствует
3600	428607,54	1411591,93	Метод спутниковых геодезических измерений(определений)	Mt=0.1	закрепление отсутствует
3601	428607,77	1411591,65	Метод спутниковых геодезических измерений(определений)	Mt=0.1	закрепление отсутствует

Раздел 2

Сведения о местоположении границ объекта					
3602	428608,06	1411591,42	Метод спутниковых геодезических измерений(определений)	Mt=0.1	закрепление отсутствует
3603	428608,37	1411591,24	Метод спутниковых геодезических измерений(определений)	Mt=0.1	закрепление отсутствует
3604	428608,70	1411591,10	Метод спутниковых геодезических измерений(определений)	Mt=0.1	закрепление отсутствует
3605	428609,05	1411591,03	Метод спутниковых геодезических измерений(определений)	Mt=0.1	закрепление отсутствует
3606	428609,41	1411591,00	Метод спутниковых геодезических измерений(определений)	Mt=0.1	закрепление отсутствует
3607	428609,77	1411591,04	Метод спутниковых геодезических измерений(определений)	Mt=0.1	закрепление отсутствует
3568	428610,12	1411591,12	Метод спутниковых геодезических измерений(определений)	Mt=0.1	закрепление отсутствует
Контур 99					
3608	428781,52	1411674,62	Метод спутниковых геодезических измерений(определений)	Mt=0.1	закрепление отсутствует
3609	428781,85	1411674,77	Метод спутниковых геодезических измерений(определений)	Mt=0.1	закрепление отсутствует
3610	428782,16	1411674,96	Метод спутниковых геодезических измерений(определений)	Mt=0.1	закрепление отсутствует
3611	428782,43	1411675,20	Метод спутниковых геодезических измерений(определений)	Mt=0.1	закрепление отсутствует
3612	428782,66	1411675,48	Метод спутниковых геодезических измерений(определений)	Mt=0.1	закрепление отсутствует
3613	428782,84	1411675,79	Метод спутниковых геодезических измерений(определений)	Mt=0.1	закрепление отсутствует
3614	428782,98	1411676,13	Метод спутниковых геодезических измерений(определений)	Mt=0.1	закрепление отсутствует
3615	428783,05	1411676,48	Метод спутниковых геодезических измерений(определений)	Mt=0.1	закрепление отсутствует
3616	428783,08	1411676,84	Метод спутниковых геодезических измерений(определений)	Mt=0.1	закрепление отсутствует
3617	428783,04	1411677,20	Метод спутниковых геодезических измерений(определений)	Mt=0.1	закрепление отсутствует
3618	428782,96	1411677,55	Метод спутниковых геодезических измерений(определений)	Mt=0.1	закрепление отсутствует
3619	428782,81	1411677,87	Метод спутниковых геодезических измерений(определений)	Mt=0.1	закрепление отсутствует
3620	428782,62	1411678,18	Метод спутниковых геодезических измерений(определений)	Mt=0.1	закрепление отсутствует

Раздел 2

Сведения о местоположении границ объекта					
3621	428782,38	1411678,46	Метод спутниковых геодезических измерений(определений)	Mt=0.1	закрепление отсутствует
3622	428782,10	1411678,68	Метод спутниковых геодезических измерений(определений)	Mt=0.1	закрепление отсутствует
3623	428781,79	1411678,87	Метод спутниковых геодезических измерений(определений)	Mt=0.1	закрепление отсутствует
3624	428781,46	1411679,00	Метод спутниковых геодезических измерений(определений)	Mt=0.1	закрепление отсутствует
3625	428781,10	1411679,08	Метод спутниковых геодезических измерений(определений)	Mt=0.1	закрепление отсутствует
3626	428780,74	1411679,10	Метод спутниковых геодезических измерений(определений)	Mt=0.1	закрепление отсутствует
3627	428780,38	1411679,07	Метод спутниковых геодезических измерений(определений)	Mt=0.1	закрепление отсутствует
3628	428780,04	1411678,98	Метод спутниковых геодезических измерений(определений)	Mt=0.1	закрепление отсутствует
3629	428779,71	1411678,84	Метод спутниковых геодезических измерений(определений)	Mt=0.1	закрепление отсутствует
3630	428779,40	1411678,64	Метод спутниковых геодезических измерений(определений)	Mt=0.1	закрепление отсутствует
3631	428779,12	1411678,41	Метод спутниковых геодезических измерений(определений)	Mt=0.1	закрепление отсутствует
3632	428778,90	1411678,13	Метод спутниковых геодезических измерений(определений)	Mt=0.1	закрепление отсутствует
3633	428778,71	1411677,81	Метод спутниковых геодезических измерений(определений)	Mt=0.1	закрепление отсутствует
3634	428778,58	1411677,48	Метод спутниковых геодезических измерений(определений)	Mt=0.1	закрепление отсутствует
3635	428778,50	1411677,13	Метод спутниковых геодезических измерений(определений)	Mt=0.1	закрепление отсутствует
3636	428778,48	1411676,77	Метод спутниковых геодезических измерений(определений)	Mt=0.1	закрепление отсутствует
3637	428778,51	1411676,41	Метод спутниковых геодезических измерений(определений)	Mt=0.1	закрепление отсутствует
3638	428778,60	1411676,06	Метод спутниковых геодезических измерений(определений)	Mt=0.1	закрепление отсутствует
3639	428778,74	1411675,73	Метод спутниковых геодезических измерений(определений)	Mt=0.1	закрепление отсутствует
3640	428778,94	1411675,43	Метод спутниковых геодезических измерений(определений)	Mt=0.1	закрепление отсутствует
3641	428779,17	1411675,15	Метод спутниковых	Mt=0.1	закрепление

Раздел 2

Сведения о местоположении границ объекта					
			геодезических измерений(определений)		отсутствует
3642	428779,46	1411674,92	Метод спутниковых геодезических измерений(определений)	Mt=0.1	закрепление отсутствует
3643	428779,77	1411674,74	Метод спутниковых геодезических измерений(определений)	Mt=0.1	закрепление отсутствует
3644	428780,10	1411674,60	Метод спутниковых геодезических измерений(определений)	Mt=0.1	закрепление отсутствует
3645	428780,45	1411674,53	Метод спутниковых геодезических измерений(определений)	Mt=0.1	закрепление отсутствует
3646	428780,81	1411674,50	Метод спутниковых геодезических измерений(определений)	Mt=0.1	закрепление отсутствует
3647	428781,17	1411674,54	Метод спутниковых геодезических измерений(определений)	Mt=0.1	закрепление отсутствует
3608	428781,52	1411674,62	Метод спутниковых геодезических измерений(определений)	Mt=0.1	закрепление отсутствует
Контур 100					
3648	428940,23	1411752,02	Метод спутниковых геодезических измерений(определений)	Mt=0.1	закрепление отсутствует
3649	428940,56	1411752,17	Метод спутниковых геодезических измерений(определений)	Mt=0.1	закрепление отсутствует
3650	428940,87	1411752,36	Метод спутниковых геодезических измерений(определений)	Mt=0.1	закрепление отсутствует
3651	428941,14	1411752,60	Метод спутниковых геодезических измерений(определений)	Mt=0.1	закрепление отсутствует
3652	428941,37	1411752,88	Метод спутниковых геодезических измерений(определений)	Mt=0.1	закрепление отсутствует
3653	428941,55	1411753,19	Метод спутниковых геодезических измерений(определений)	Mt=0.1	закрепление отсутствует
3654	428941,69	1411753,53	Метод спутниковых геодезических измерений(определений)	Mt=0.1	закрепление отсутствует
3655	428941,76	1411753,88	Метод спутниковых геодезических измерений(определений)	Mt=0.1	закрепление отсутствует
3656	428941,79	1411754,24	Метод спутниковых геодезических измерений(определений)	Mt=0.1	закрепление отсутствует
3657	428941,75	1411754,60	Метод спутниковых геодезических измерений(определений)	Mt=0.1	закрепление отсутствует
3658	428941,67	1411754,95	Метод спутниковых геодезических измерений(определений)	Mt=0.1	закрепление отсутствует
3659	428941,52	1411755,27	Метод спутниковых геодезических измерений(определений)	Mt=0.1	закрепление отсутствует
3660	428941,33	1411755,58	Метод спутниковых	Mt=0.1	закрепление

Раздел 2

Сведения о местоположении границ объекта					
			геодезических измерений(определений)		отсутствует
3661	428941,09	1411755,86	Метод спутниковых геодезических измерений(определений)	Mt=0.1	закрепление отсутствует
3662	428940,81	1411756,08	Метод спутниковых геодезических измерений(определений)	Mt=0.1	закрепление отсутствует
3663	428940,50	1411756,27	Метод спутниковых геодезических измерений(определений)	Mt=0.1	закрепление отсутствует
3664	428940,17	1411756,40	Метод спутниковых геодезических измерений(определений)	Mt=0.1	закрепление отсутствует
3665	428939,81	1411756,48	Метод спутниковых геодезических измерений(определений)	Mt=0.1	закрепление отсутствует
3666	428939,45	1411756,50	Метод спутниковых геодезических измерений(определений)	Mt=0.1	закрепление отсутствует
3667	428939,09	1411756,47	Метод спутниковых геодезических измерений(определений)	Mt=0.1	закрепление отсутствует
3668	428938,75	1411756,38	Метод спутниковых геодезических измерений(определений)	Mt=0.1	закрепление отсутствует
3669	428938,42	1411756,24	Метод спутниковых геодезических измерений(определений)	Mt=0.1	закрепление отсутствует
3670	428938,11	1411756,04	Метод спутниковых геодезических измерений(определений)	Mt=0.1	закрепление отсутствует
3671	428937,83	1411755,81	Метод спутниковых геодезических измерений(определений)	Mt=0.1	закрепление отсутствует
3672	428937,61	1411755,53	Метод спутниковых геодезических измерений(определений)	Mt=0.1	закрепление отсутствует
3673	428937,42	1411755,21	Метод спутниковых геодезических измерений(определений)	Mt=0.1	закрепление отсутствует
3674	428937,29	1411754,88	Метод спутниковых геодезических измерений(определений)	Mt=0.1	закрепление отсутствует
3675	428937,21	1411754,53	Метод спутниковых геодезических измерений(определений)	Mt=0.1	закрепление отсутствует
3676	428937,19	1411754,17	Метод спутниковых геодезических измерений(определений)	Mt=0.1	закрепление отсутствует
3677	428937,22	1411753,81	Метод спутниковых геодезических измерений(определений)	Mt=0.1	закрепление отсутствует
3678	428937,31	1411753,46	Метод спутниковых геодезических измерений(определений)	Mt=0.1	закрепление отсутствует
3679	428937,45	1411753,13	Метод спутниковых геодезических измерений(определений)	Mt=0.1	закрепление отсутствует
3680	428937,65	1411752,83	Метод спутниковых геодезических	Mt=0.1	закрепление отсутствует

Раздел 2

Сведения о местоположении границ объекта					
			измерений(определений)		
3681	428937,88	1411752,55	Метод спутниковых геодезических измерений(определений)	Mt=0.1	закрепление отсутствует
3682	428938,17	1411752,32	Метод спутниковых геодезических измерений(определений)	Mt=0.1	закрепление отсутствует
3683	428938,48	1411752,14	Метод спутниковых геодезических измерений(определений)	Mt=0.1	закрепление отсутствует
3684	428938,81	1411752,00	Метод спутниковых геодезических измерений(определений)	Mt=0.1	закрепление отсутствует
3685	428939,16	1411751,93	Метод спутниковых геодезических измерений(определений)	Mt=0.1	закрепление отсутствует
3686	428939,52	1411751,90	Метод спутниковых геодезических измерений(определений)	Mt=0.1	закрепление отсутствует
3687	428939,88	1411751,94	Метод спутниковых геодезических измерений(определений)	Mt=0.1	закрепление отсутствует
3648	428940,23	1411752,02	Метод спутниковых геодезических измерений(определений)	Mt=0.1	закрепление отсутствует
Контур 101					
3688	429100,73	1411829,62	Метод спутниковых геодезических измерений(определений)	Mt=0.1	закрепление отсутствует
3689	429101,06	1411829,77	Метод спутниковых геодезических измерений(определений)	Mt=0.1	закрепление отсутствует
3690	429101,37	1411829,96	Метод спутниковых геодезических измерений(определений)	Mt=0.1	закрепление отсутствует
3691	429101,64	1411830,20	Метод спутниковых геодезических измерений(определений)	Mt=0.1	закрепление отсутствует
3692	429101,87	1411830,48	Метод спутниковых геодезических измерений(определений)	Mt=0.1	закрепление отсутствует
3693	429102,05	1411830,79	Метод спутниковых геодезических измерений(определений)	Mt=0.1	закрепление отсутствует
3694	429102,19	1411831,13	Метод спутниковых геодезических измерений(определений)	Mt=0.1	закрепление отсутствует
3695	429102,26	1411831,48	Метод спутниковых геодезических измерений(определений)	Mt=0.1	закрепление отсутствует
3696	429102,29	1411831,84	Метод спутниковых геодезических измерений(определений)	Mt=0.1	закрепление отсутствует
3697	429102,25	1411832,20	Метод спутниковых геодезических измерений(определений)	Mt=0.1	закрепление отсутствует
3698	429102,17	1411832,55	Метод спутниковых геодезических измерений(определений)	Mt=0.1	закрепление отсутствует
3699	429102,02	1411832,87	Метод спутниковых геодезических измерений(определений)	Mt=0.1	закрепление отсутствует

Раздел 2

Сведения о местоположении границ объекта					
			измерений(определений)		
3700	429101,83	1411833,18	Метод спутниковых геодезических измерений(определений)	Mt=0.1	закрепление отсутствует
3701	429101,59	1411833,46	Метод спутниковых геодезических измерений(определений)	Mt=0.1	закрепление отсутствует
3702	429101,31	1411833,68	Метод спутниковых геодезических измерений(определений)	Mt=0.1	закрепление отсутствует
3703	429101,00	1411833,87	Метод спутниковых геодезических измерений(определений)	Mt=0.1	закрепление отсутствует
3704	429100,67	1411834,00	Метод спутниковых геодезических измерений(определений)	Mt=0.1	закрепление отсутствует
3705	429100,31	1411834,08	Метод спутниковых геодезических измерений(определений)	Mt=0.1	закрепление отсутствует
3706	429099,95	1411834,10	Метод спутниковых геодезических измерений(определений)	Mt=0.1	закрепление отсутствует
3707	429099,59	1411834,07	Метод спутниковых геодезических измерений(определений)	Mt=0.1	закрепление отсутствует
3708	429099,25	1411833,98	Метод спутниковых геодезических измерений(определений)	Mt=0.1	закрепление отсутствует
3709	429098,92	1411833,84	Метод спутниковых геодезических измерений(определений)	Mt=0.1	закрепление отсутствует
3710	429098,61	1411833,64	Метод спутниковых геодезических измерений(определений)	Mt=0.1	закрепление отсутствует
3711	429098,33	1411833,41	Метод спутниковых геодезических измерений(определений)	Mt=0.1	закрепление отсутствует
3712	429098,11	1411833,13	Метод спутниковых геодезических измерений(определений)	Mt=0.1	закрепление отсутствует
3713	429097,92	1411832,81	Метод спутниковых геодезических измерений(определений)	Mt=0.1	закрепление отсутствует
3714	429097,79	1411832,48	Метод спутниковых геодезических измерений(определений)	Mt=0.1	закрепление отсутствует
3715	429097,71	1411832,13	Метод спутниковых геодезических измерений(определений)	Mt=0.1	закрепление отсутствует
3716	429097,69	1411831,77	Метод спутниковых геодезических измерений(определений)	Mt=0.1	закрепление отсутствует
3717	429097,72	1411831,41	Метод спутниковых геодезических измерений(определений)	Mt=0.1	закрепление отсутствует
3718	429097,81	1411831,06	Метод спутниковых геодезических измерений(определений)	Mt=0.1	закрепление отсутствует
3719	429097,95	1411830,73	Метод спутниковых геодезических измерений(определений)	Mt=0.1	закрепление отсутствует

Раздел 2

Сведения о местоположении границ объекта					
3720	429098,15	1411830,43	Метод спутниковых геодезических измерений(определений)	Mt=0.1	закрепление отсутствует
3721	429098,38	1411830,15	Метод спутниковых геодезических измерений(определений)	Mt=0.1	закрепление отсутствует
3722	429098,67	1411829,92	Метод спутниковых геодезических измерений(определений)	Mt=0.1	закрепление отсутствует
3723	429098,98	1411829,74	Метод спутниковых геодезических измерений(определений)	Mt=0.1	закрепление отсутствует
3724	429099,31	1411829,60	Метод спутниковых геодезических измерений(определений)	Mt=0.1	закрепление отсутствует
3725	429099,66	1411829,53	Метод спутниковых геодезических измерений(определений)	Mt=0.1	закрепление отсутствует
3726	429100,02	1411829,50	Метод спутниковых геодезических измерений(определений)	Mt=0.1	закрепление отсутствует
3727	429100,38	1411829,54	Метод спутниковых геодезических измерений(определений)	Mt=0.1	закрепление отсутствует
3688	429100,73	1411829,62	Метод спутниковых геодезических измерений(определений)	Mt=0.1	закрепление отсутствует
Контур 102					
3728	429239,46	1411897,01	Метод спутниковых геодезических измерений(определений)	Mt=0.1	закрепление отсутствует
3729	429239,79	1411897,16	Метод спутниковых геодезических измерений(определений)	Mt=0.1	закрепление отсутствует
3730	429240,10	1411897,35	Метод спутниковых геодезических измерений(определений)	Mt=0.1	закрепление отсутствует
3731	429240,37	1411897,59	Метод спутниковых геодезических измерений(определений)	Mt=0.1	закрепление отсутствует
3732	429240,60	1411897,87	Метод спутниковых геодезических измерений(определений)	Mt=0.1	закрепление отсутствует
3733	429240,78	1411898,18	Метод спутниковых геодезических измерений(определений)	Mt=0.1	закрепление отсутствует
3734	429240,92	1411898,52	Метод спутниковых геодезических измерений(определений)	Mt=0.1	закрепление отсутствует
3735	429240,99	1411898,87	Метод спутниковых геодезических измерений(определений)	Mt=0.1	закрепление отсутствует
3736	429241,02	1411899,23	Метод спутниковых геодезических измерений(определений)	Mt=0.1	закрепление отсутствует
3737	429240,98	1411899,59	Метод спутниковых геодезических измерений(определений)	Mt=0.1	закрепление отсутствует
3738	429240,90	1411899,94	Метод спутниковых геодезических измерений(определений)	Mt=0.1	закрепление отсутствует


Раздел 2

Сведения о местоположении границ объекта					
3739	429240,75	1411900,26	Метод спутниковых геодезических измерений(определений)	Mt=0.1	закрепление отсутствует
3740	429240,56	1411900,57	Метод спутниковых геодезических измерений(определений)	Mt=0.1	закрепление отсутствует
3741	429240,32	1411900,85	Метод спутниковых геодезических измерений(определений)	Mt=0.1	закрепление отсутствует
3742	429240,04	1411901,07	Метод спутниковых геодезических измерений(определений)	Mt=0.1	закрепление отсутствует
3743	429239,73	1411901,26	Метод спутниковых геодезических измерений(определений)	Mt=0.1	закрепление отсутствует
3744	429239,40	1411901,39	Метод спутниковых геодезических измерений(определений)	Mt=0.1	закрепление отсутствует
3745	429239,04	1411901,47	Метод спутниковых геодезических измерений(определений)	Mt=0.1	закрепление отсутствует
3746	429238,68	1411901,49	Метод спутниковых геодезических измерений(определений)	Mt=0.1	закрепление отсутствует
3747	429238,32	1411901,46	Метод спутниковых геодезических измерений(определений)	Mt=0.1	закрепление отсутствует
3748	429237,98	1411901,37	Метод спутниковых геодезических измерений(определений)	Mt=0.1	закрепление отсутствует
3749	429237,65	1411901,23	Метод спутниковых геодезических измерений(определений)	Mt=0.1	закрепление отсутствует
3750	429237,34	1411901,03	Метод спутниковых геодезических измерений(определений)	Mt=0.1	закрепление отсутствует
3751	429237,06	1411900,80	Метод спутниковых геодезических измерений(определений)	Mt=0.1	закрепление отсутствует
3752	429236,84	1411900,52	Метод спутниковых геодезических измерений(определений)	Mt=0.1	закрепление отсутствует
3753	429236,65	1411900,20	Метод спутниковых геодезических измерений(определений)	Mt=0.1	закрепление отсутствует
3754	429236,52	1411899,87	Метод спутниковых геодезических измерений(определений)	Mt=0.1	закрепление отсутствует
3755	429236,44	1411899,52	Метод спутниковых геодезических измерений(определений)	Mt=0.1	закрепление отсутствует
3756	429236,42	1411899,16	Метод спутниковых геодезических измерений(определений)	Mt=0.1	закрепление отсутствует
3757	429236,45	1411898,80	Метод спутниковых геодезических измерений(определений)	Mt=0.1	закрепление отсутствует
3758	429236,54	1411898,45	Метод спутниковых геодезических измерений(определений)	Mt=0.1	закрепление отсутствует
3759	429236,68	1411898,12	Метод спутниковых	Mt=0.1	закрепление

Раздел 2

Сведения о местоположении границ объекта					
			геодезических измерений(определений)		отсутствует
3760	429236,88	1411897,82	Метод спутниковых геодезических измерений(определений)	Mt=0.1	закрепление отсутствует
3761	429237,11	1411897,54	Метод спутниковых геодезических измерений(определений)	Mt=0.1	закрепление отсутствует
3762	429237,40	1411897,31	Метод спутниковых геодезических измерений(определений)	Mt=0.1	закрепление отсутствует
3763	429237,71	1411897,13	Метод спутниковых геодезических измерений(определений)	Mt=0.1	закрепление отсутствует
3764	429238,04	1411896,99	Метод спутниковых геодезических измерений(определений)	Mt=0.1	закрепление отсутствует
3765	429238,39	1411896,92	Метод спутниковых геодезических измерений(определений)	Mt=0.1	закрепление отсутствует
3766	429238,75	1411896,89	Метод спутниковых геодезических измерений(определений)	Mt=0.1	закрепление отсутствует
3767	429239,11	1411896,93	Метод спутниковых геодезических измерений(определений)	Mt=0.1	закрепление отсутствует
3728	429239,46	1411897,01	Метод спутниковых геодезических измерений(определений)	Mt=0.1	закрепление отсутствует
Контур 103					
3768	429339,36	1411940,90	Метод спутниковых геодезических измерений(определений)	Mt=0.1	закрепление отсутствует
3769	429339,85	1411948,35	Метод спутниковых геодезических измерений(определений)	Mt=0.1	закрепление отсутствует
3770	429332,35	1411948,85	Метод спутниковых геодезических измерений(определений)	Mt=0.1	закрепление отсутствует
3771	429331,86	1411941,49	Метод спутниковых геодезических измерений(определений)	Mt=0.1	закрепление отсутствует
3768	429339,36	1411940,90	Метод спутниковых геодезических измерений(определений)	Mt=0.1	закрепление отсутствует
Контур 104					
3772	429333,24	1412010,26	Метод спутниковых геодезических измерений(определений)	Mt=0.1	закрепление отсутствует
3773	429333,56	1412021,91	Метод спутниковых геодезических измерений(определений)	Mt=0.1	закрепление отсутствует
3774	429321,94	1412022,39	Метод спутниковых геодезических измерений(определений)	Mt=0.1	закрепление отсутствует
3775	429321,55	1412010,59	Метод спутниковых геодезических измерений(определений)	Mt=0.1	закрепление отсутствует
3772	429333,24	1412010,26	Метод спутниковых геодезических измерений(определений)	Mt=0.1	закрепление отсутствует

Схема расположения границ публичного сервитута объекта электросетевого хозяйства ВЛ-35 кВ "Мокшан-Царевщино"

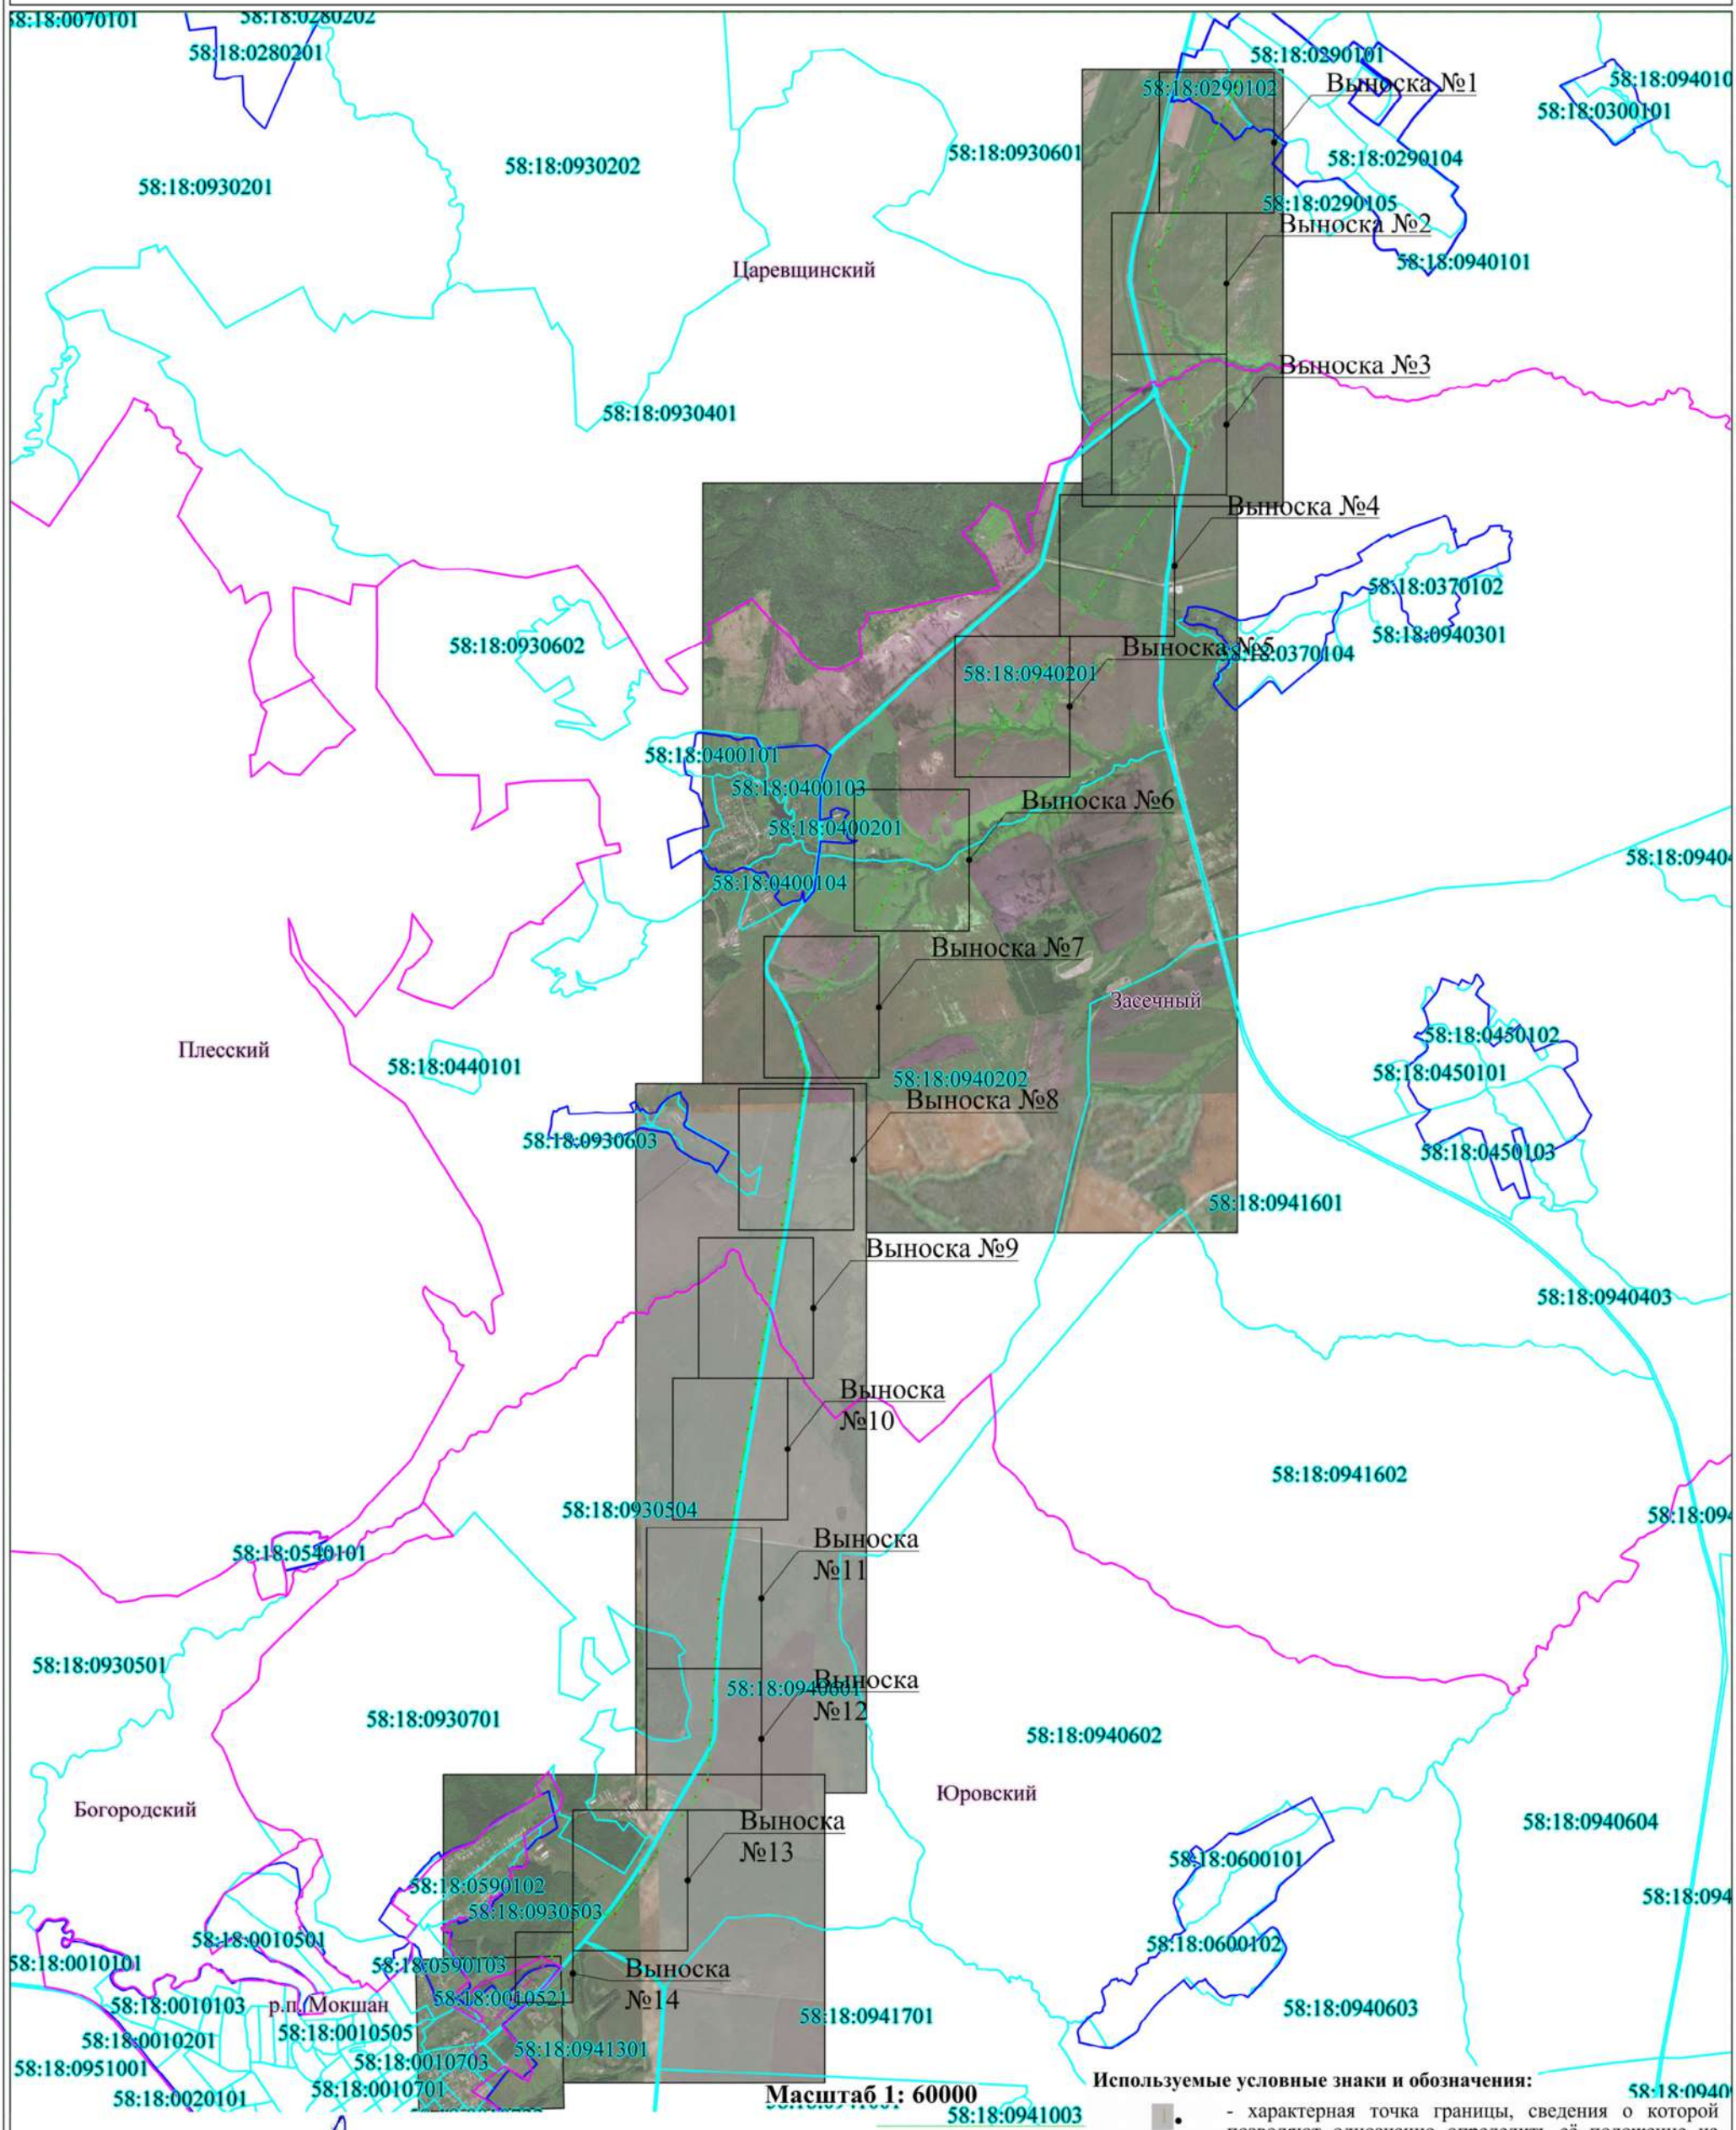

Место для оттиска печати (при наличии) лица составившего описание местоположения границ объекта








130-
ца оставившего описание местоположения грани

361
* e
№ 58-12-197
паш
00007

- характерная точка границы, сведения о которой позволяют однозначно определить её положение на местности.
- вновь образованная часть границы, сведения о которой достаточны для определения её местоположения.
- обозначение инженерного сооружения.
- граница муниципального образования.
- граница населенного пункта.
- граница кадастрового деления.

Схема расположения границ публичного сервитута объекта электросетевого хозяйства ВЛ-35 кВ "Мокшан-Царевщино"

Выноска №1

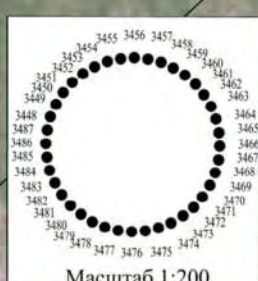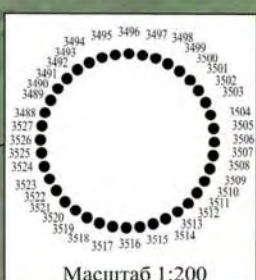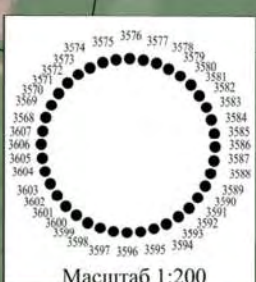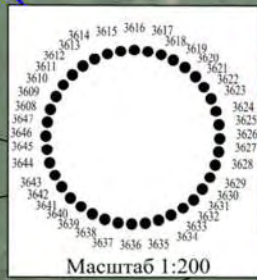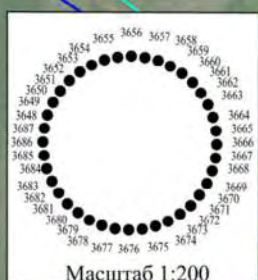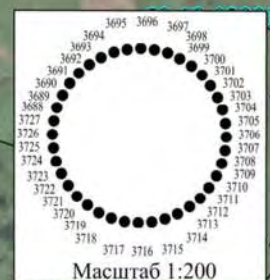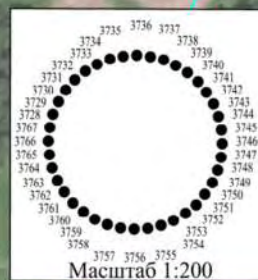

Масштаб 1: 4000

Используемые условные знаки и обозначения:

- характеристическая точка границы, сведения о которой позволяют однозначно определить её положение на местности.
- вновь образованная часть границы, сведения о которой достаточны для определения её местоположения.
- обозначение инженерного сооружения.
- граница муниципального образования.
- граница населенного пункта.
- граница кадастрового деления.

Подпись (Абрамкина А.В.) Дата 18.05.2021г.

Место для оттиска печати (при наличии) лица составившего описание местоположения границ объекта



Схема расположения границ публичного сервитута объекта электросетевого хозяйства ВЛ-35 кВ "Мокшан-Царевщино"



Используемые условные знаки и обозначения:


- характерная точка границы, сведения о которой позволяют однозначно определить её положение на местности.
- вновь образованная часть границы, сведения о которой достаточны для определения её местоположения.
- обозначение инженерного сооружения.
- граница муниципального образования.
- граница населенного пункта.
- граница кадастрового деления.

Подпись _____ (Ибрамкина А.В.) Дата 18.05.2021г.
 Место для оттиска _____ (при наличии) лица, составившего описание местоположения границ объекта




Схема расположения границ публичного сервитута объекта электросетевого хозяйства ВЛ-35 кВ "Мокшан-Царевщино"


Выноска №3

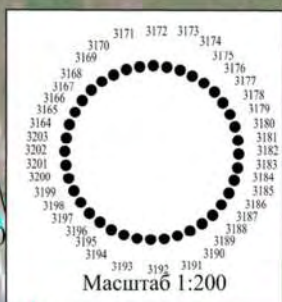


Контур 87
58:18:0940101

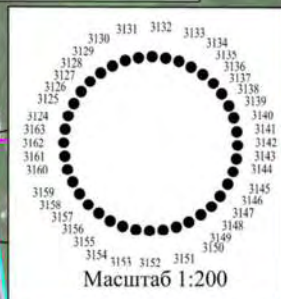


Контур 86

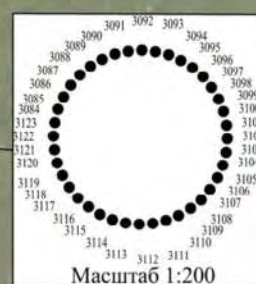


Контур 85

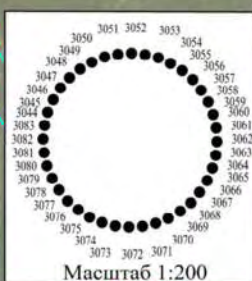

Контур 84

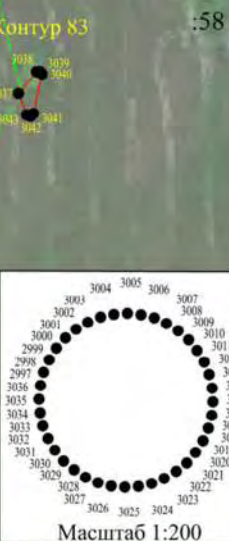

Контур 83

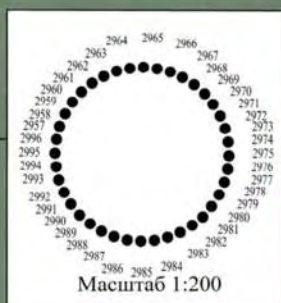

Контур 82

Масштаб 1: 4000

Используемые условные знаки и обозначения:

- характерная точка границы, сведения о которой позволяют однозначно определить её положение на местности.
- вновь образованная часть границы, сведения о которой достаточны для определения её местоположения.
- обозначение инженерного сооружения.
- граница муниципального образования.
- граница населенного пункта.
- граница кадастрового деления.

Подпись (Абрамкина А.В.) Дата 18.05.2021г.
Место для оттиска печати (при наличии) лица, составившего описание местоположения границ объекта



Схема расположения границ публичного сервитута объекта электросетевого хозяйства ВЛ-35 кВ "Мокшан-Царевщино"



Используемые условные знаки и обозначения:

- характерная точка границы, сведения о которой позволяют однозначно определить её положение на местности.
- вновь образованная часть границы, сведения о которой достаточны для определения её местоположения.
- обозначение инженерного сооружения.
- граница муниципального образования.
- граница населенного пункта.
- граница кадастрового деления.

Подпись (Абрамкина А.В.) Дата 18.05.2021г.

Место для оттиска печати (при наличии) лица, составившего описание местоположения границ объекта



Схема расположения границ публичного сервитута объекта электросетевого хозяйства ВЛ-35 кВ "Мокшан-Царевщино"



Используемые условные знаки и обозначения:

- характерная точка границы, сведения о которой позволяют однозначно определить её положение на местности.
- вповь образованная часть границы, сведения о которой достаточны для определения её местоположения.
- обозначение инженерного сооружения.
- граница муниципального образования.
- граница населенного пункта.
- граница кадастрового деления.

Подпись _____ (Абрамкина А.В.) Дата 18.05.2021г.
Место для оттиска печати (при наличии) лица, составившего описание местоположения границ объекта

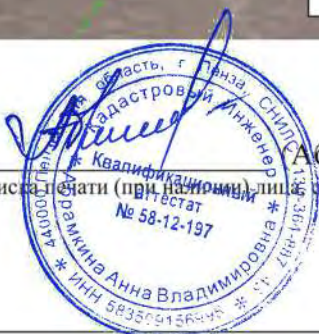


Схема расположения границ публичного сервитута объекта электросетевого хозяйства ВЛ-35 кВ "Мокшан-Царевщино"



Используемые условные знаки и обозначения:

- характерная точка границы, сведения о которой позволяют однозначно определить её положение на местности.
- вновь образованная часть границы, сведения о которой достаточны для определения её местоположения.
- обозначение инженерного сооружения.
- граница муниципального образования.
- граница населенного пункта.
- граница кадастрового деления.

Подпись _____ (И.А. Абрамкина А.В.) Дата 18.05.2021г.


Место для оттиска печати (принадлежности, составившего описание местоположения границ объекта




Схема расположения границ публичного сервитута объекта электросетевого хозяйства ВЛ-35 кВ "Мокшан-Царевщино"

Выноска №7


Контур 56

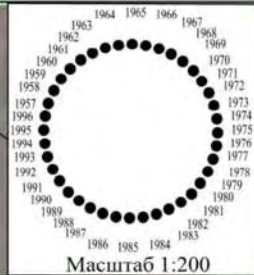


Контур 55

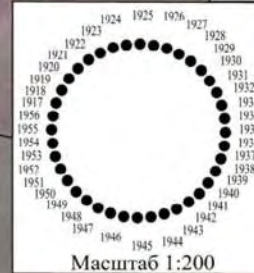


Контур 54

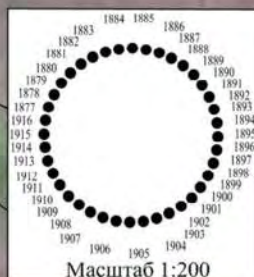


Контур 53

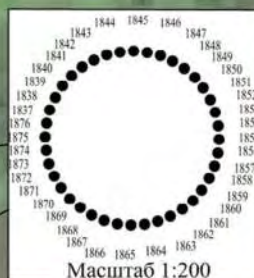

Контур 52

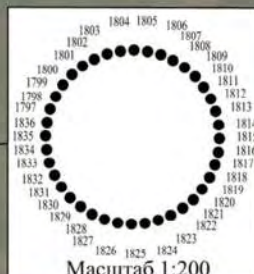

Контур 51

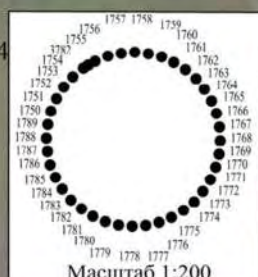

Контур 50

Контур 49

Масштаб 1: 4000

Используемые условные знаки и обозначения:

- характерная точка границы, сведения о которой позволяют однозначно определить её положение на местности.
- вновь образованная часть границы, сведения о которой достаточны для определения её местоположения.
- обозначение инженерного сооружения.
- граница муниципального образования.
- граница населенного пункта.
- граница кадастрового деления.

Подпись (Абрамкина А.В.) Дата 18.05.2021г.


Место для оттиска печати (при наличии) лица, составившего описание местоположения границ объекта




Схема расположения границ публичного сервитута объекта электросетевого хозяйства ВЛ-35 кВ "Мокшан-Царевщино"

Выноска №8


Контур 46

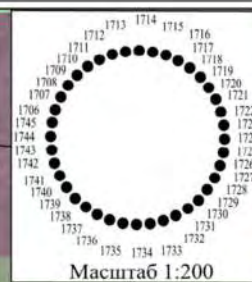


Контур 47

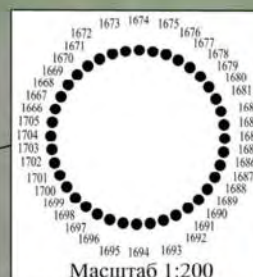


Контур 46

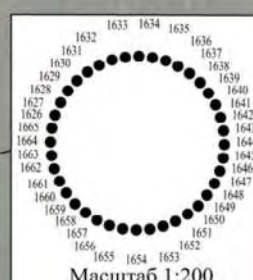


Контур 45

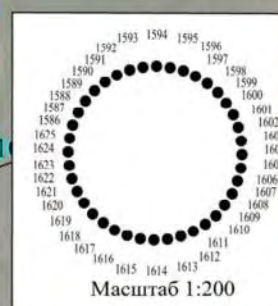


Контур 44

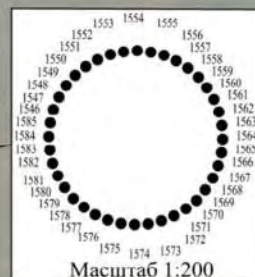

Контур 43

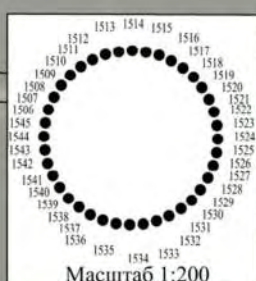

Контур 42

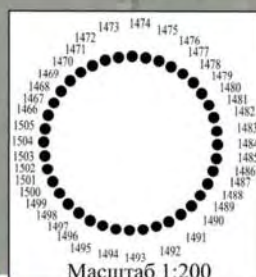

Масштаб 1: 4000

Используемые условные знаки и обозначения:

- характерная точка границы, сведения о которой позволяют однозначно определить её положение на местности.
- вновь образовавшая часть границы, сведения о которой достаточны для определения её местоположения.
- обозначение инженерного сооружения.
- граница муниципального образования.
- граница населенного пункта.
- граница кадастрового деления.

Подпись

Место для оттиска (при наличии) лица, составившего описание местоположения границ объекта



Схема расположения границ публичного сервитута объекта электросетевого хозяйства ВЛ-35 кВ "Мокшан-Царевщино"


Выноска №9

:33


58:18:0930603

:12

Контур 41

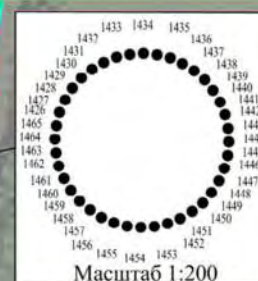


Контур 40

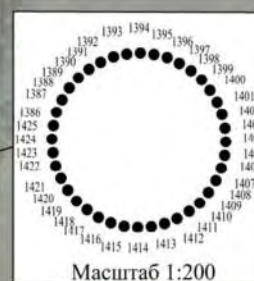

:18


Контур 39

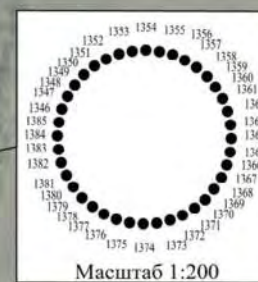

58:18:0940202


58:18:008010

Контур 38

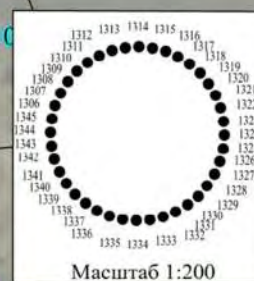

58:18:0930504


Контур 37

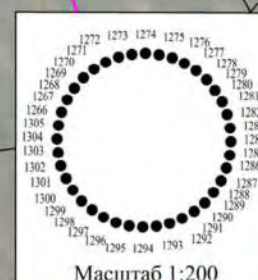

:29

:2

Контур 36

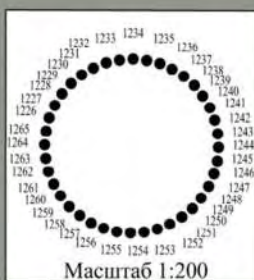

58:18:0940601

Масштаб 1: 4000

Используемые условные знаки и обозначения:

- характерная точка границы, сведения о которой позволяют однозначно определить её положение на местности.
- вновь образованная часть границы, сведения о которой достаточны для определения её местоположения.
- обозначение инженерного сооружения.
- граница муниципального образования.
- граница населенного пункта.
- граница кадастрового деления.

Подпись

Место для оттиска печати (при наличии) лица, составившего описание местоположения границ объекта




Брамкина А.В.) Дата 18.05.2021г.

Схема расположения границ публичного сервитута объекта электросетевого хозяйства ВЛ-35 кВ "Мокшан-Царевщино"

Выноска №10

:28


Контур 35

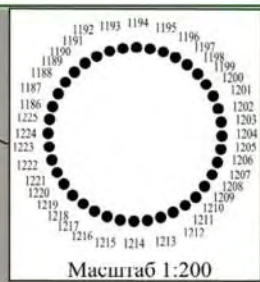

Контур 34


1083 1085
1085 1084

Контур 33

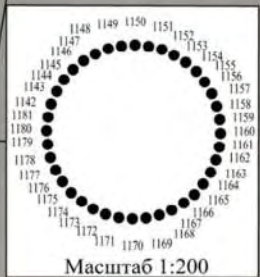

Контур 32


58:18:0080101

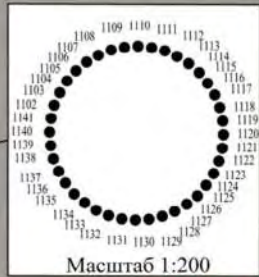


58:18:0930504

58:18:0940601


Контур 31

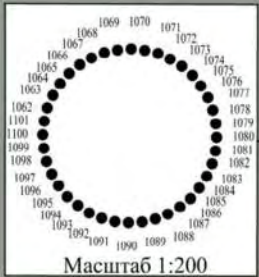

Контур 30

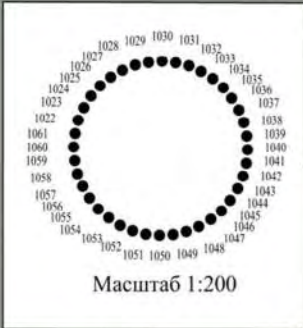

Контур 29

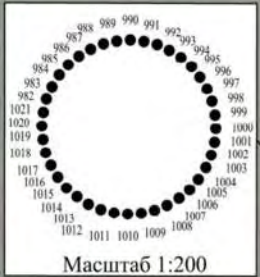

Масштаб 1: 4000

Используемые условные знаки и обозначения:

- характерная точка границы, сведения о которой позволяют однозначно определить её положение на местности.
- вновь образованная часть границы, сведения о которой достаточны для определения её местоположения.
- обозначение инженерного сооружения.
- граница муниципального образования.
- граница населенного пункта.
- граница кадастрового деления.

Подпись








Место для оттиска печати (при наличии) лица, составившего описание местоположения границ объекта



Абрамкина А.В.) Дата 18.05.2021г.

Схема расположения границ публичного сервитута объекта электросетевого хозяйства ВЛ-35 кВ "Мокшан-Царевщино"

Выноска №11

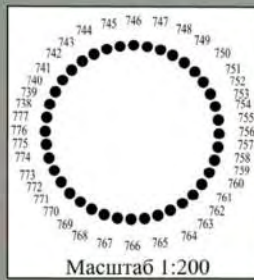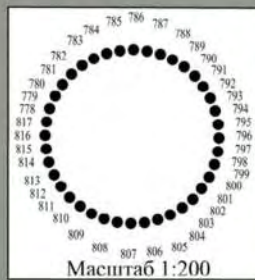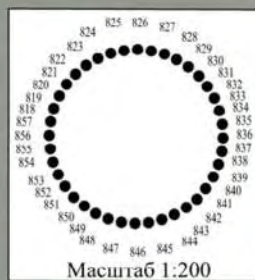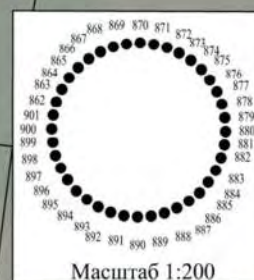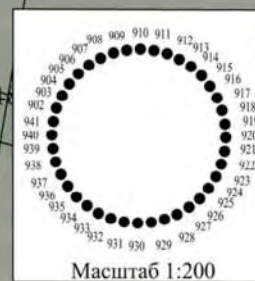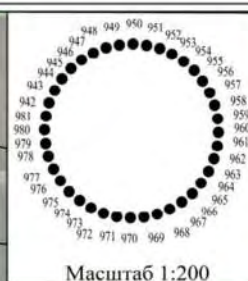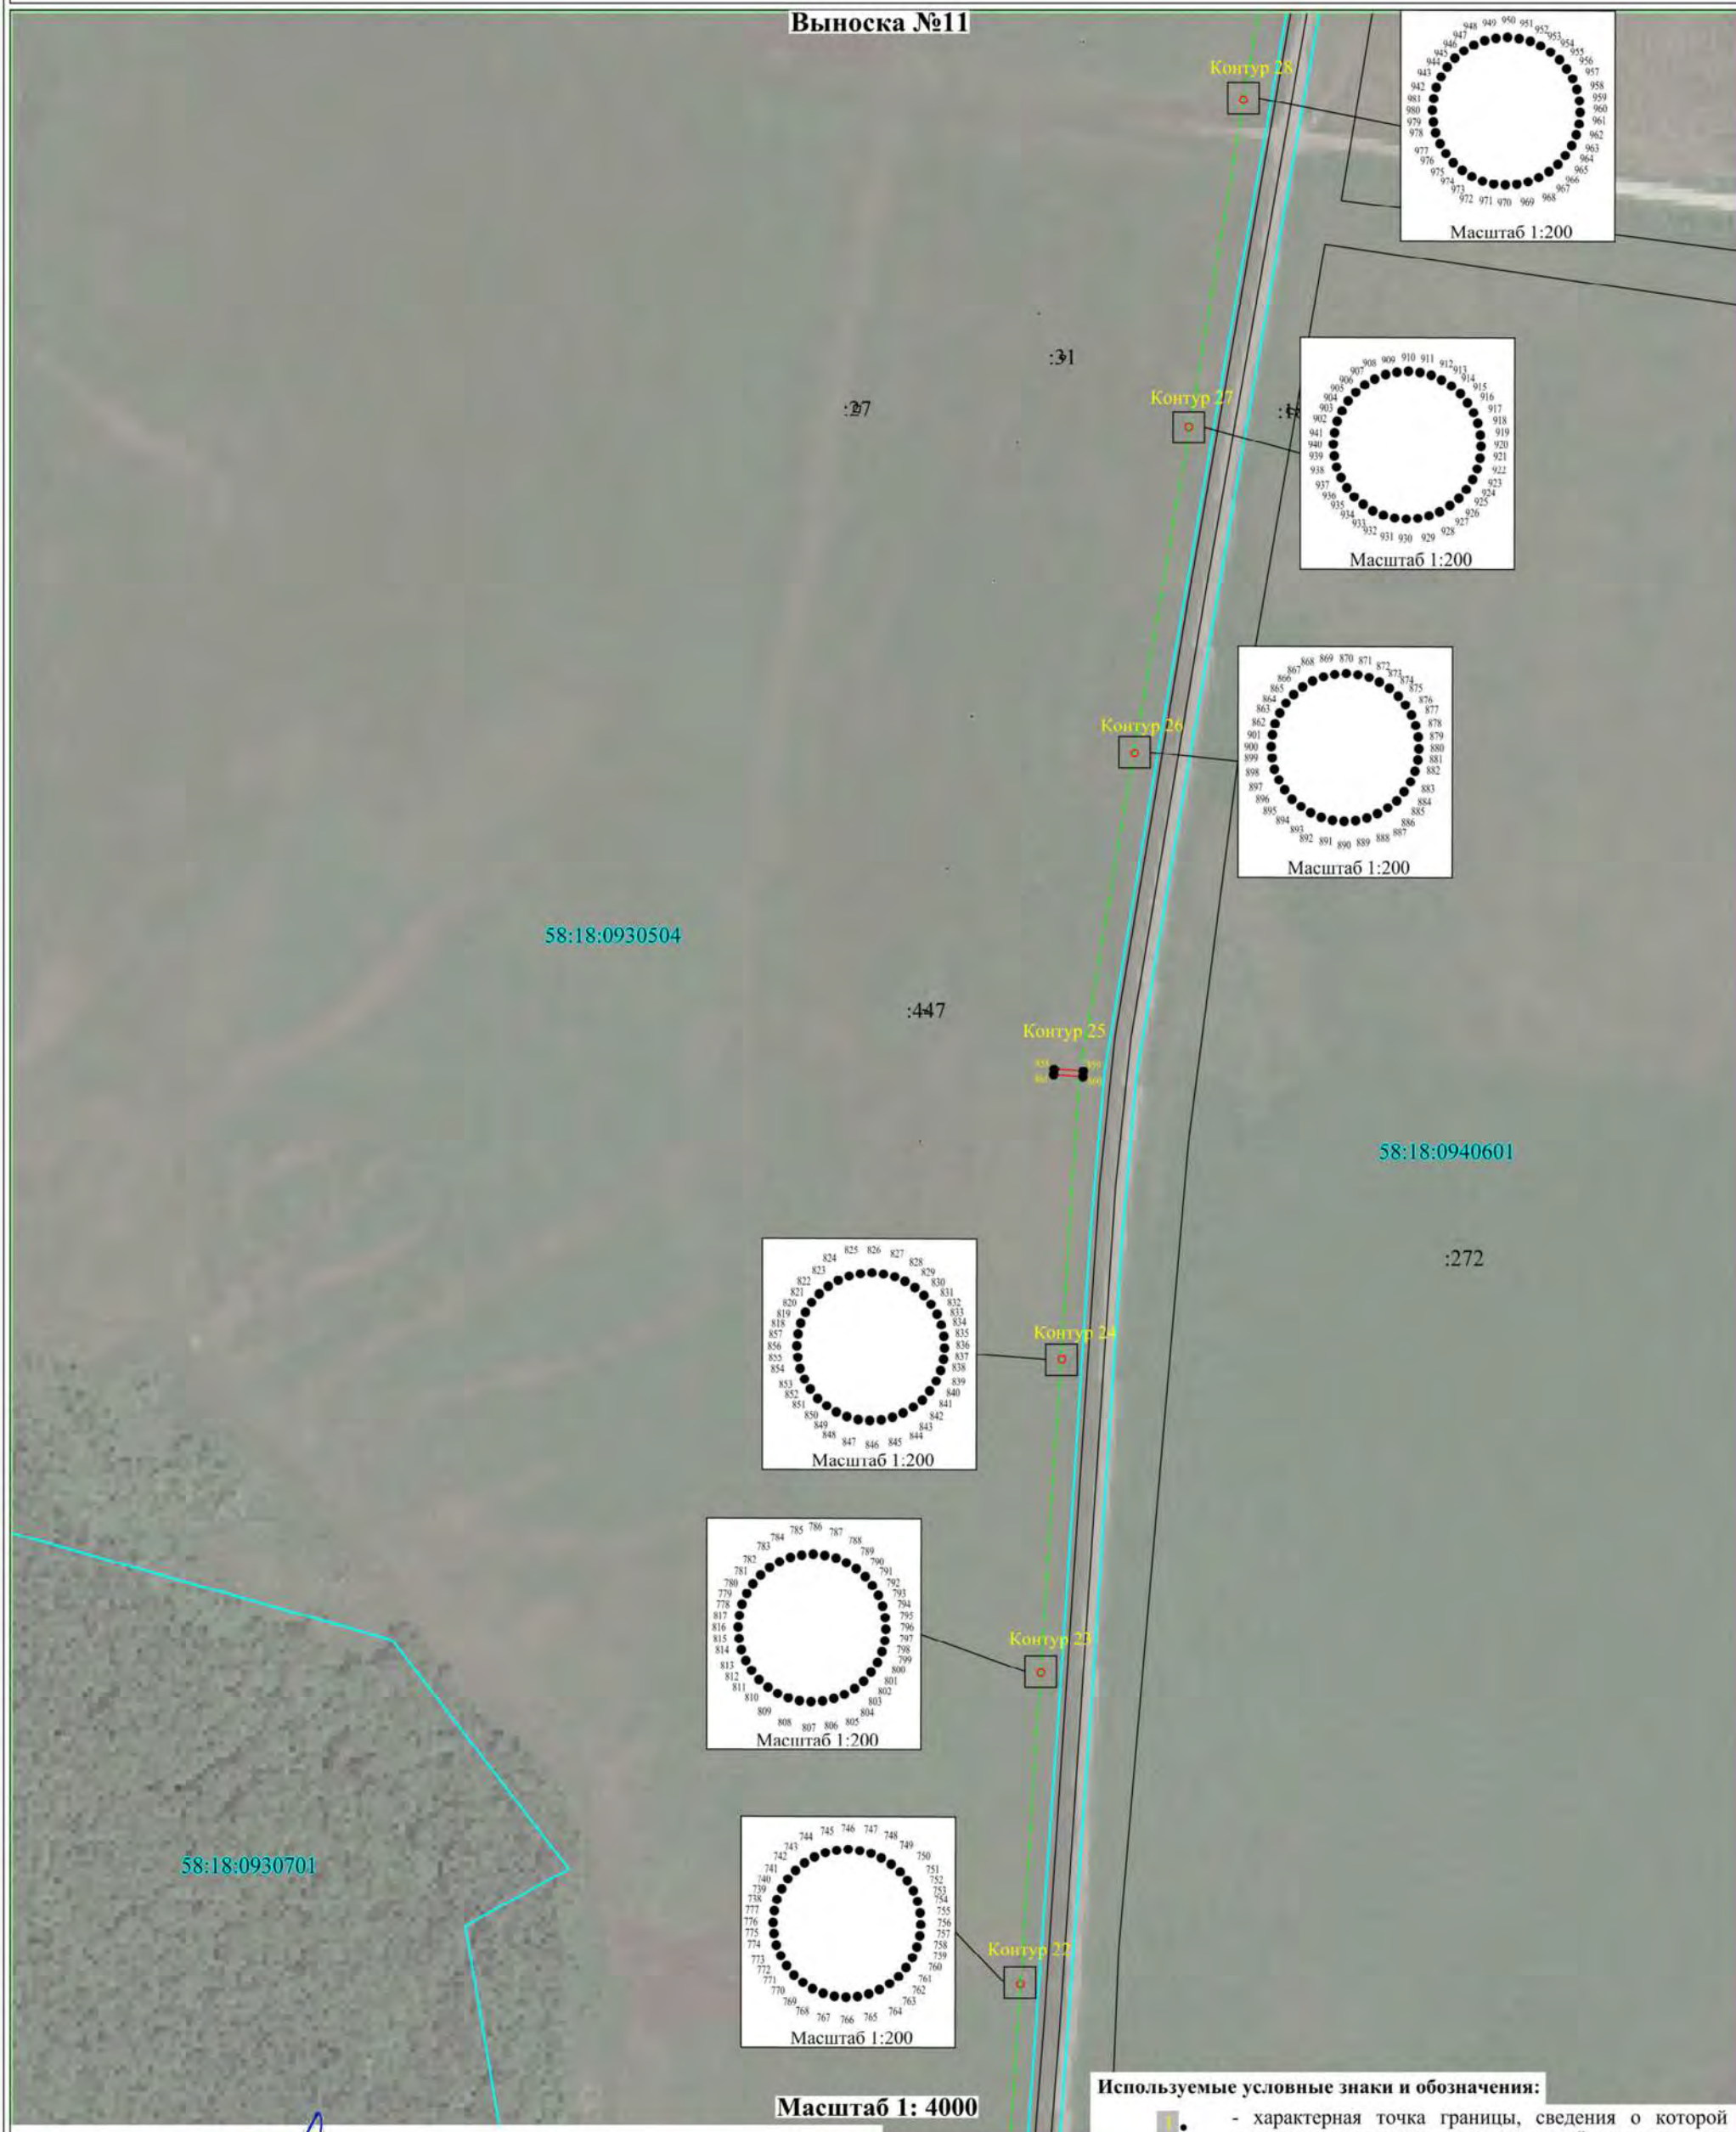

Масштаб 1: 4000

Используемые условные знаки и обозначения:

- 1. - характерная точка границы, сведения о которой позволяют однозначно определить её положение на местности.
- вновь образованная часть границы, сведения о которой достаточны для определения её местоположения.
- обозначение инженерного сооружения.
- граница муниципального образования.
- граница населенного пункта.
- граница кадастрового деления.

Подпись (Абрамкина А.В.) Дата 18.05.2021г.

Место для отписки печати (при наличии) лица, составившего описание местоположения границ объекта



Выноска №12

58:18:0930701

58:18:0930504

58:18:0940601

Контур 21

Контур 20

Контур 19

Контур 18

Контур 17

Контур 16

Контур 15

Масштаб 1:200

Масштаб 1:200

Масштаб 1:200

Масштаб 1:200

Масштаб 1:200

Масштаб 1:200

Масштаб 1:200

Масштаб 1:4000

Используемые условные знаки и обозначения:

• - характерная точка границы, сведения о которой

Область, г. Пенза, СНиЛ
Кадастровый инженер
Квалификационный лист
Лица, имеющие право
аттестат
№ 58-12-197
Владимирова Анна Владимировна
ИНН 58-00-0000000


- ### Используемые условные знаки и обозначения:
-  - характерная точка границы, сведения о которой позволяют однозначно определить её положение на местности.
 -  - вновь образованная часть границы, сведения о которой достаточны для определения её местоположения.
 -  - обозначение инженерного сооружения.
 -  - граница муниципального образования.
 -  - граница населенного пункта.
 -  - граница кадастрового деления.

Подпись А.В. Брамкина (Брамкина А.В.) Дата 18.05.2021г.
Место для оттиска печати (при наличии) лица, составившего описание местоположения границ объекта



Схема расположения границ публичного сервитута объекта электросетевого хозяйства ВЛ-35 кВ "Мокшан-Царевщино"

Выноска №14

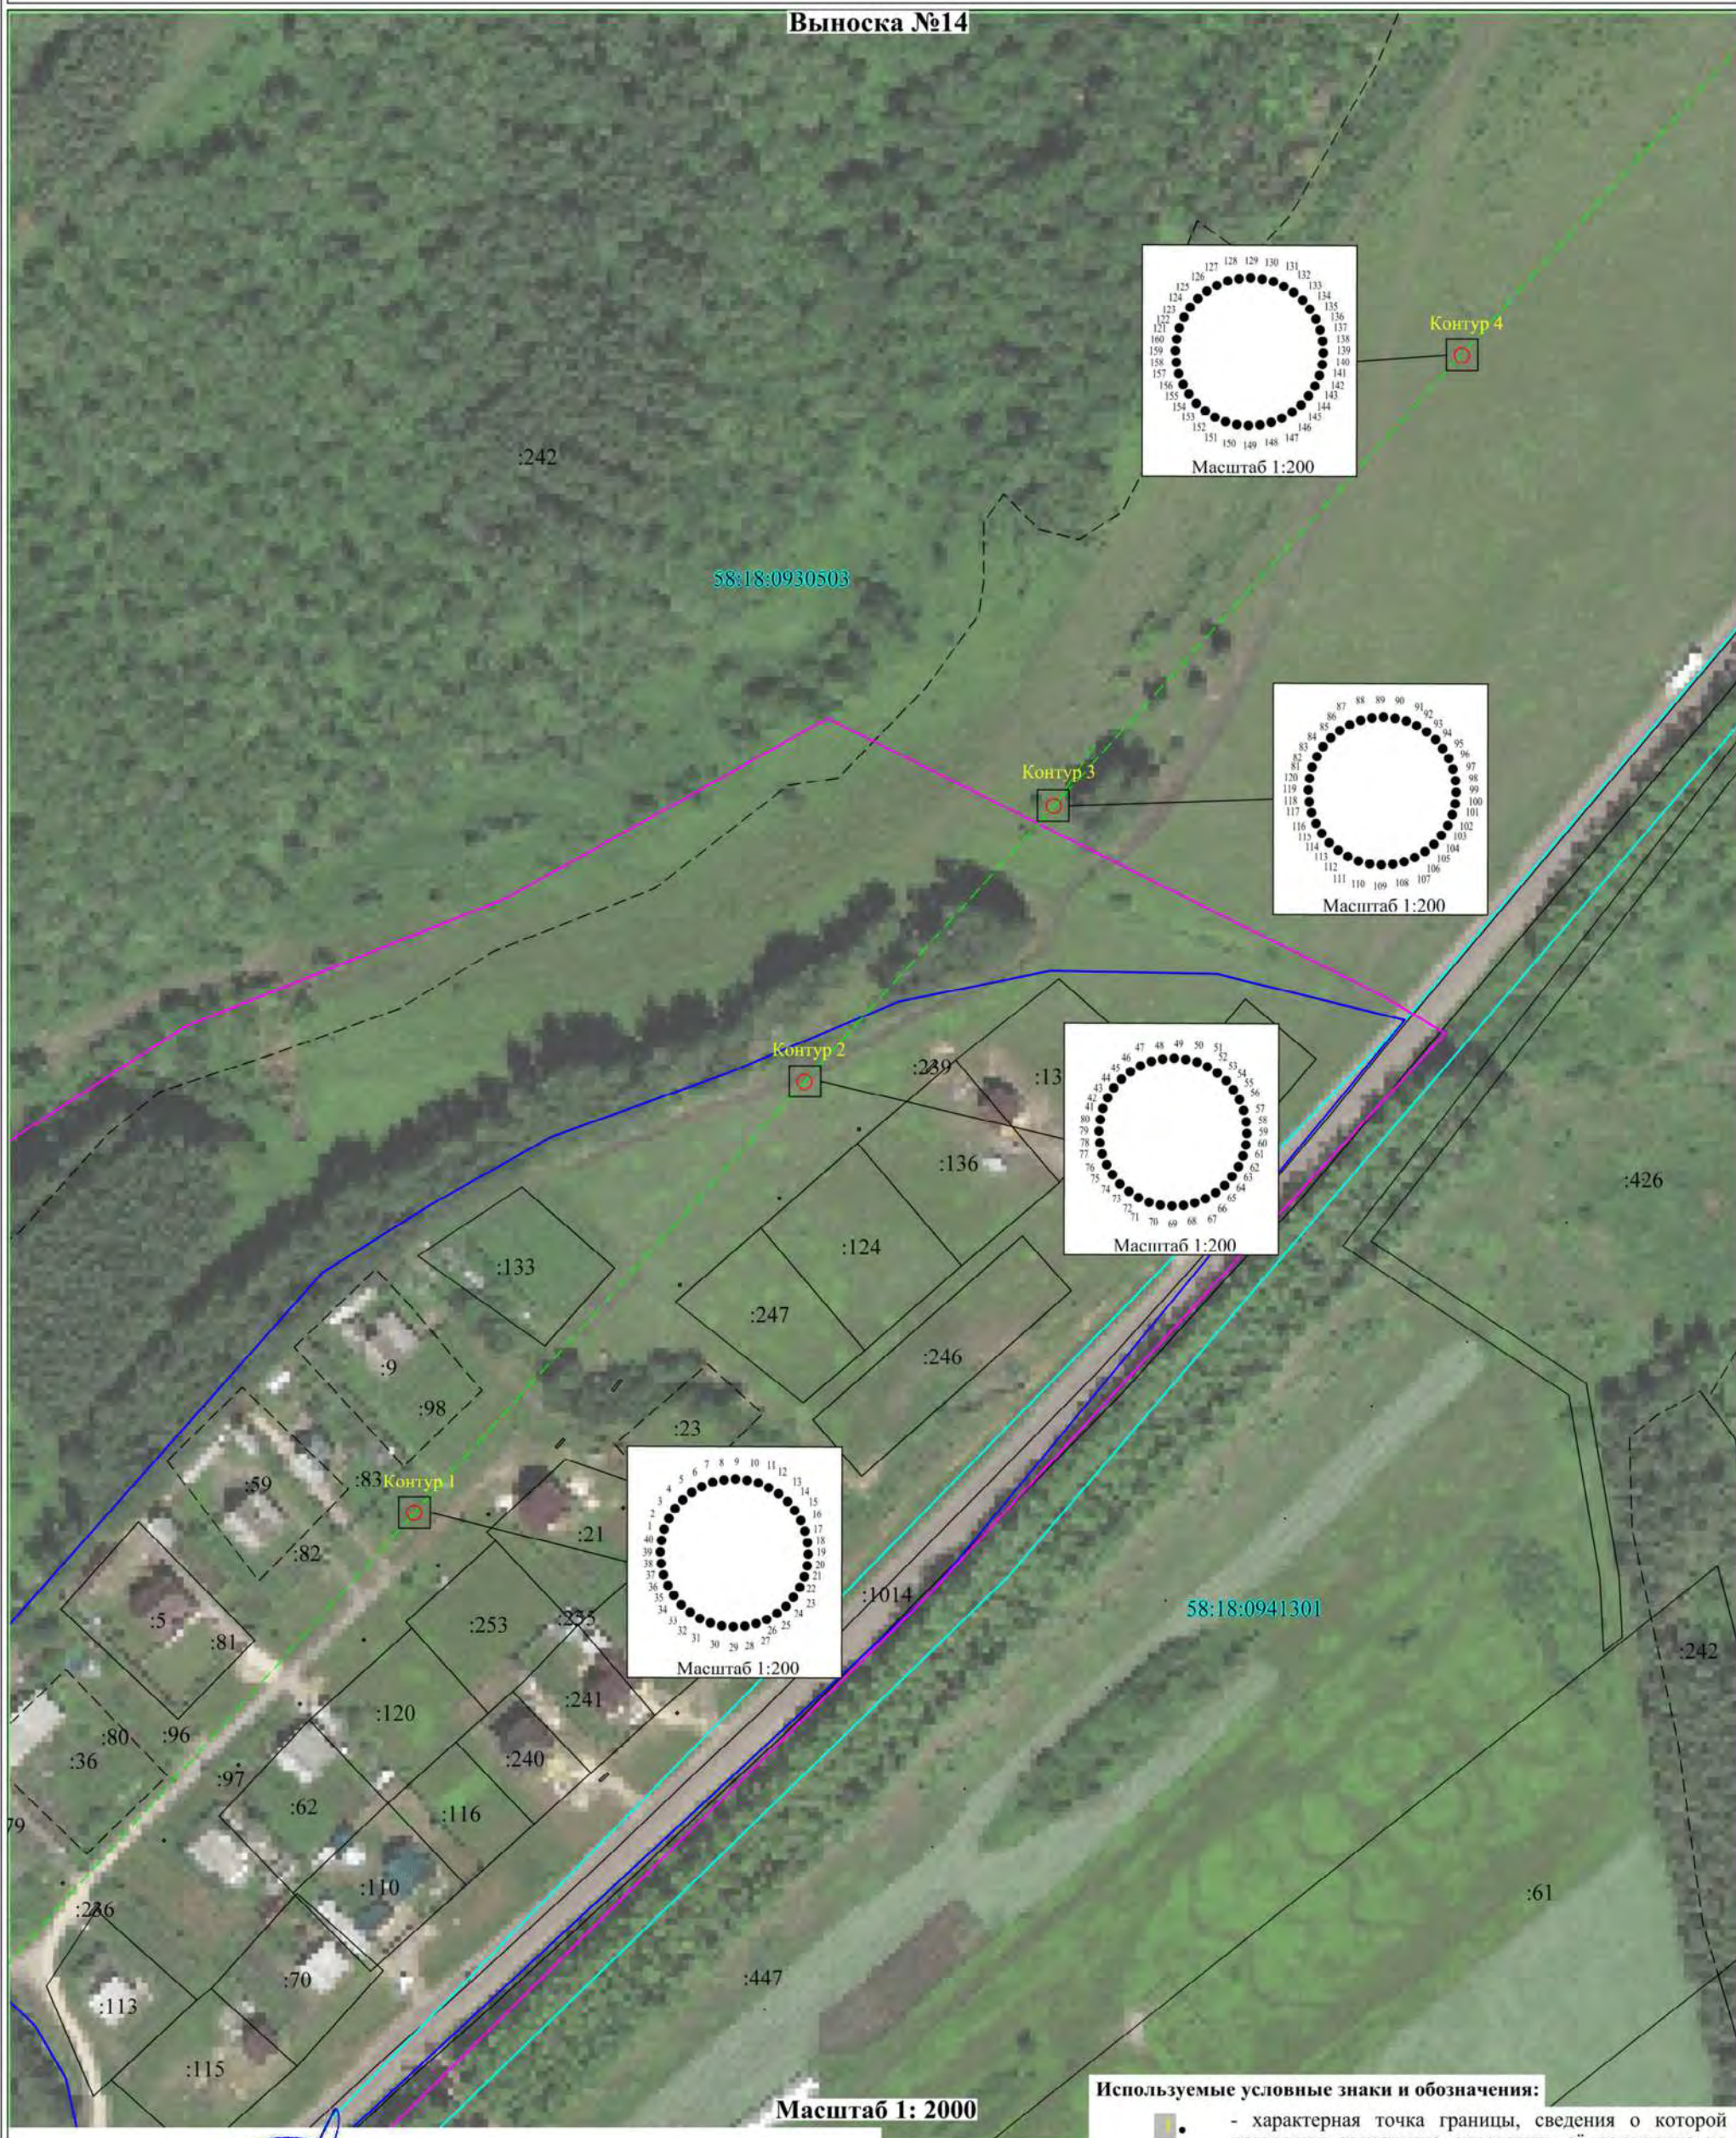

Используемые условные знаки и обозначения:

- характерная точка границы, сведения о которой позволяют однозначно определить её положение на местности.
- вновь образованная часть границы, сведения о которой достаточны для определения её местоположения.
- обозначение инженерного сооружения.
- граница муниципального образования.
- граница населенного пункта.
- граница кадастрового деления.

Подпись

Место для оттиска печати (при наличии) лица, составившего описание местоположения границ объекта



Абрамкина А.В.) Дата 18.05.2021г.