



МИНИСТЕРСТВО ГОСУДАРСТВЕННОГО ИМУЩЕСТВА ПЕНЗЕНСКОЙ ОБЛАСТИ

ПРИКАЗ

19.07.2023

№ 291-пр

Об установлении публичного сервитута

В целях эксплуатации объекта электросетевого хозяйства ВЛ-35 кВ «Царевщино-Уварово», являющегося объектом регионального значения, руководствуясь главой V.7 Земельного кодекса Российской Федерации, Федеральным законом от 25.10.2001 № 137-ФЗ «О введении в действие Земельного кодекса Российской Федерации» (с последующими изменениями), Законом Пензенской области от 04.03.2015 № 2693-ЗПО «О регулировании земельных отношений на территории Пензенской области» (с последующими изменениями), постановлениями Правительства Пензенской области от 07.06.2012 № 431-пП «Об утверждении Схемы территориального планирования Пензенской области» (с последующими изменениями), от 01.10.2021 № 659-пП «Об утверждении Положения о Министерстве государственного имущества Пензенской области» (с последующими изменениями), на основании ходатайства Публичного акционерного общества «Россети Волга» (ОГРН 1076450006280, ИНН 6450925977) от 02.06.2023, поступившего 30.06.2023, **п р и к а з ы в а ю:**

1. Установить публичный сервитут в целях эксплуатации объекта электросетевого хозяйства ВЛ-35 кВ «Царевщино-Уварово», являющегося объектом регионального значения, в отношении земельных участков, указанных в приложении 1 к настоящему приказу.

2. Утвердить границы публичного сервитута в соответствии со сведениями о границах публичного сервитута согласно приложению 2 к настоящему приказу.

3. Публичный сервитут устанавливается на срок 49 (сорок девять) лет.

4. Срок, в течение которого использование земельных участков, указанных в приложении 1 к настоящему приказу, (их частей) и (или) расположенных на них объектов недвижимого имущества в соответствии с их разрешенным использованием будет невозможно или существенно затруднено в связи с осуществлением сервитута составит 1 месяц с даты принятия настоящего приказа.

5. Плата за публичный сервитут в отношении земельных участков, указанных в приложении 1 к настоящему приказу, не устанавливается.

6. Сроки и график выполнения работ на земельных участках, указанных в приложении 1 к настоящему приказу, при осуществлении деятельности, указанной в пункте 1 настоящего приказа:

Начальный срок выполнения работ 20.07.2023.

Конечный срок выполнения работ 01.11.2023.

7. Порядок установления зон с особыми условиями использования территорий и содержание ограничений прав на земельные участки в границах таких зон определяется в соответствии с Постановлением Правительства Российской Федерации от 24.02.2009 № 160 «О порядке установления охранных зон объектов электросетевого хозяйства и особых условий использования земельных участков, расположенных в границах таких зон» (с последующими изменениями).

8. Владелец публичного сервитута Публичное акционерное общество «Россети Волга» (ОГРН 1076450006280, ИНН 6450925977) обязано осуществить действия, указанные в подпункте 11 пункта 4 статьи 39.43 и пункте 8 статьи 39.50 Земельного кодекса Российской Федерации, в срок не позднее чем три месяца после завершения реконструкции линейного объекта регионального значения, указанного в пункте 1 настоящего приказа.

9. Признать утратившим силу приказ Департамента государственного имущества Пензенской области от 03.09.2021 № 332-пр «Об установлении публичного сервитута».

10. Контроль за исполнением настоящего приказа оставляю за собой.

И.о. Министра



А.П. Александров

**Перечень земельных участков,
в отношении которых устанавливается публичный сервитут**

Кадастровый номер	Адрес или иное описание местоположения земельного участка
58:18:0290103:9	обл. Пензенская, р-н Мокшанский,
58:18:0290103:35	Пензенская область, Мокшанский район, Подгорненский сельсовет
58:18:0000000:99	обл. Пензенская, р-н Мокшанский
58:18:0930601:77	обл. Пензенская, р-н Мокшанский, СПК "Подгорное"
58:18:0000000:1044	р-н Мокшанский, с Подгорное, ул Малая Хомяковка, 2
58:18:0930101:13	р-н Мокшанский, с Подгорное, ул Малая Хомяковка, 2
58:18:0290103	обл. Пензенская, р-н Мокшанский
58:18:0000000	обл. Пензенская, р-н Мокшанский
58:18:0930601	обл. Пензенская, р-н Мокшанский
58:18:0930101	обл. Пензенская, р-н Мокшанский

ОПИСАНИЕ МЕСТОПОЛОЖЕНИЯ ГРАНИЦ

Публичный сервитут объекта: ВЛ-35 кВ Царевщино-Уварово

(наименование объекта, местоположение границ которого описано)

Раздел 1

Сведения об объекте		
№ п/п	Характеристики объекта	Описание характеристик
1	2	3
1	Местоположение объекта	Пензенская обл, Мокшанский р-н, Царевщинский с/с, с. Царевщино
2	Площадь объекта $\pm$ величина погрешности определения площади ($P \pm \Delta P$)	935 кв.м. $\pm$ 11 кв.м.
3	Иные характеристики объекта	Публичный сервитут устанавливается с целью внесения сведений по объекту: ВЛ-35 кВ Царевщино-Уварово

Раздел 2

Сведения о местоположении границ объекта					
1. Система координат <u>МСК-58, зона 1</u>					
2. Сведения о характерных точках границ объекта					
Обозначение характерных точек границ	Координаты, м		Метод определения координат характерной точки	Средняя квадратическая погрешность положения характерной точки (Mt, м)	Описание обозначения точки на местности (при наличии)
	X	Y			
1	2	3	4	5	6
Контур 1					
1	429350,38	1412029,46	Метод спутниковых геодезических измерений(определений)	Mt=0.1	закрепление отсутствует
2	429350,71	1412029,61	Метод спутниковых геодезических измерений(определений)	Mt=0.1	закрепление отсутствует
3	429351,02	1412029,80	Метод спутниковых геодезических измерений(определений)	Mt=0.1	закрепление отсутствует
4	429351,29	1412030,04	Метод спутниковых геодезических измерений(определений)	Mt=0.1	закрепление отсутствует
5	429351,52	1412030,32	Метод спутниковых геодезических измерений(определений)	Mt=0.1	закрепление отсутствует
6	429351,70	1412030,63	Метод спутниковых геодезических измерений(определений)	Mt=0.1	закрепление отсутствует
7	429351,84	1412030,97	Метод спутниковых геодезических измерений(определений)	Mt=0.1	закрепление отсутствует
8	429351,91	1412031,32	Метод спутниковых геодезических измерений(определений)	Mt=0.1	закрепление отсутствует
9	429351,94	1412031,68	Метод спутниковых геодезических измерений(определений)	Mt=0.1	закрепление отсутствует
10	429351,90	1412032,04	Метод спутниковых геодезических измерений(определений)	Mt=0.1	закрепление отсутствует
11	429351,82	1412032,39	Метод спутниковых геодезических измерений(определений)	Mt=0.1	закрепление отсутствует
12	429351,67	1412032,71	Метод спутниковых геодезических измерений(определений)	Mt=0.1	закрепление отсутствует
13	429351,48	1412033,02	Метод спутниковых геодезических измерений(определений)	Mt=0.1	закрепление отсутствует
14	429351,24	1412033,30	Метод спутниковых геодезических измерений(определений)	Mt=0.1	закрепление отсутствует
15	429350,96	1412033,52	Метод спутниковых геодезических измерений(определений)	Mt=0.1	закрепление отсутствует
16	429350,65	1412033,71	Метод спутниковых геодезических измерений(определений)	Mt=0.1	закрепление отсутствует
17	429350,32	1412033,84	Метод спутниковых геодезических измерений(определений)	Mt=0.1	закрепление отсутствует
18	429349,96	1412033,92	Метод спутниковых геодезических измерений(определений)	Mt=0.1	закрепление отсутствует
19	429349,60	1412033,94	Метод спутниковых геодезических измерений(определений)	Mt=0.1	закрепление отсутствует
20	429349,24	1412033,91	Метод спутниковых геодезических измерений(определений)	Mt=0.1	закрепление отсутствует
21	429348,90	1412033,82	Метод спутниковых геодезических измерений(определений)	Mt=0.1	закрепление отсутствует
22	429348,57	1412033,68	Метод спутниковых геодезических измерений(определений)	Mt=0.1	закрепление отсутствует

[illegible]

[illegible]

Сведения о местоположении границ объекта					
1618	434006,83	1412526,84	Метод спутниковых геодезических измерений(определений)	Mt=0.1	закрепление отсутствует
1619	434006,86	1412526,48	Метод спутниковых геодезических измерений(определений)	Mt=0.1	закрепление отсутствует
1620	434006,95	1412526,13	Метод спутниковых геодезических измерений(определений)	Mt=0.1	закрепление отсутствует
1621	434007,09	1412525,80	Метод спутниковых геодезических измерений(определений)	Mt=0.1	закрепление отсутствует
1622	434007,29	1412525,50	Метод спутниковых геодезических измерений(определений)	Mt=0.1	закрепление отсутствует
1623	434007,52	1412525,22	Метод спутниковых геодезических измерений(определений)	Mt=0.1	закрепление отсутствует
1624	434007,81	1412524,99	Метод спутниковых геодезических измерений(определений)	Mt=0.1	закрепление отсутствует
1625	434008,12	1412524,81	Метод спутниковых геодезических измерений(определений)	Mt=0.1	закрепление отсутствует
1626	434008,45	1412524,67	Метод спутниковых геодезических измерений(определений)	Mt=0.1	закрепление отсутствует
1627	434008,80	1412524,60	Метод спутниковых геодезических измерений(определений)	Mt=0.1	закрепление отсутствует
1628	434009,16	1412524,57	Метод спутниковых геодезических измерений(определений)	Mt=0.1	закрепление отсутствует
1629	434009,52	1412524,61	Метод спутниковых геодезических измерений(определений)	Mt=0.1	закрепление отсутствует
1590	434009,87	1412524,69	Метод спутниковых геодезических измерений(определений)	Mt=0.1	закрепление отсутствует

Схема расположения границ публичного сервитута объекта: ВЛ-35 кВ Царевщино-Уварово

Лист №1

:1044

:307

:84

:76

:976

:78

58:18:0930601

22691

58:18:0080101

418

:59

:126

:131

:8

:503

:242

:18

58:18:0290102

58:18-7.94

10

39

40

42

130

128

158

171

12

4

14

15

16

17

18

19

20

21

22

23

24

25

26

27

28

29

30

31

32

33

34

35

36

37

38

39

40

41

42

43

44

45

46

47

48

49

50

51

52

53

54

55

56

57

58

59

60

61

62

63

64

65

66

67

68

69

70

71

72

73

74

75

76

77

78

79

80

81

82

83

84

85

86

87

88

89

90

91

92

93

94

95

96

97

98

99

100

101

102

103

104

105

106

107

108

109

110

111

112

113

114

115

116

117

118

119

120

121

122

123

124

125

126

127

128

129

130

131

132

133

134

135

136

137

138

139

140

141

142

143

144

145

146

147

148

149

150

151

152

153

154

155

156

157

158

159

160

161

162

163

164

165

166

167

168

169

170

171

172

173

174

175

176

177

178

179

180

181

182

183

184

185

186

187

188

189

190

191

192

193

194

195

196

197

198

199

200

201

202

203

204

205

206

207

208

209

210

211

212

213

214

215

216

217

218

219

220

221

222

223

224

225

226

227

228

229

230

231

232

233

234

235

236

237

238

239

240

241

242

243

244

245

246

247

248

249

250

251

252

253

254

255

256

257

258

259

260

261

262

263

264

265

266

267

268

269

270

271

272

273

274

275

276

277


278

279

280

Схема расположения границ публичного сервитута объекта: ВЛ-35 кВ Царёвщино-Уварово

Лист №2

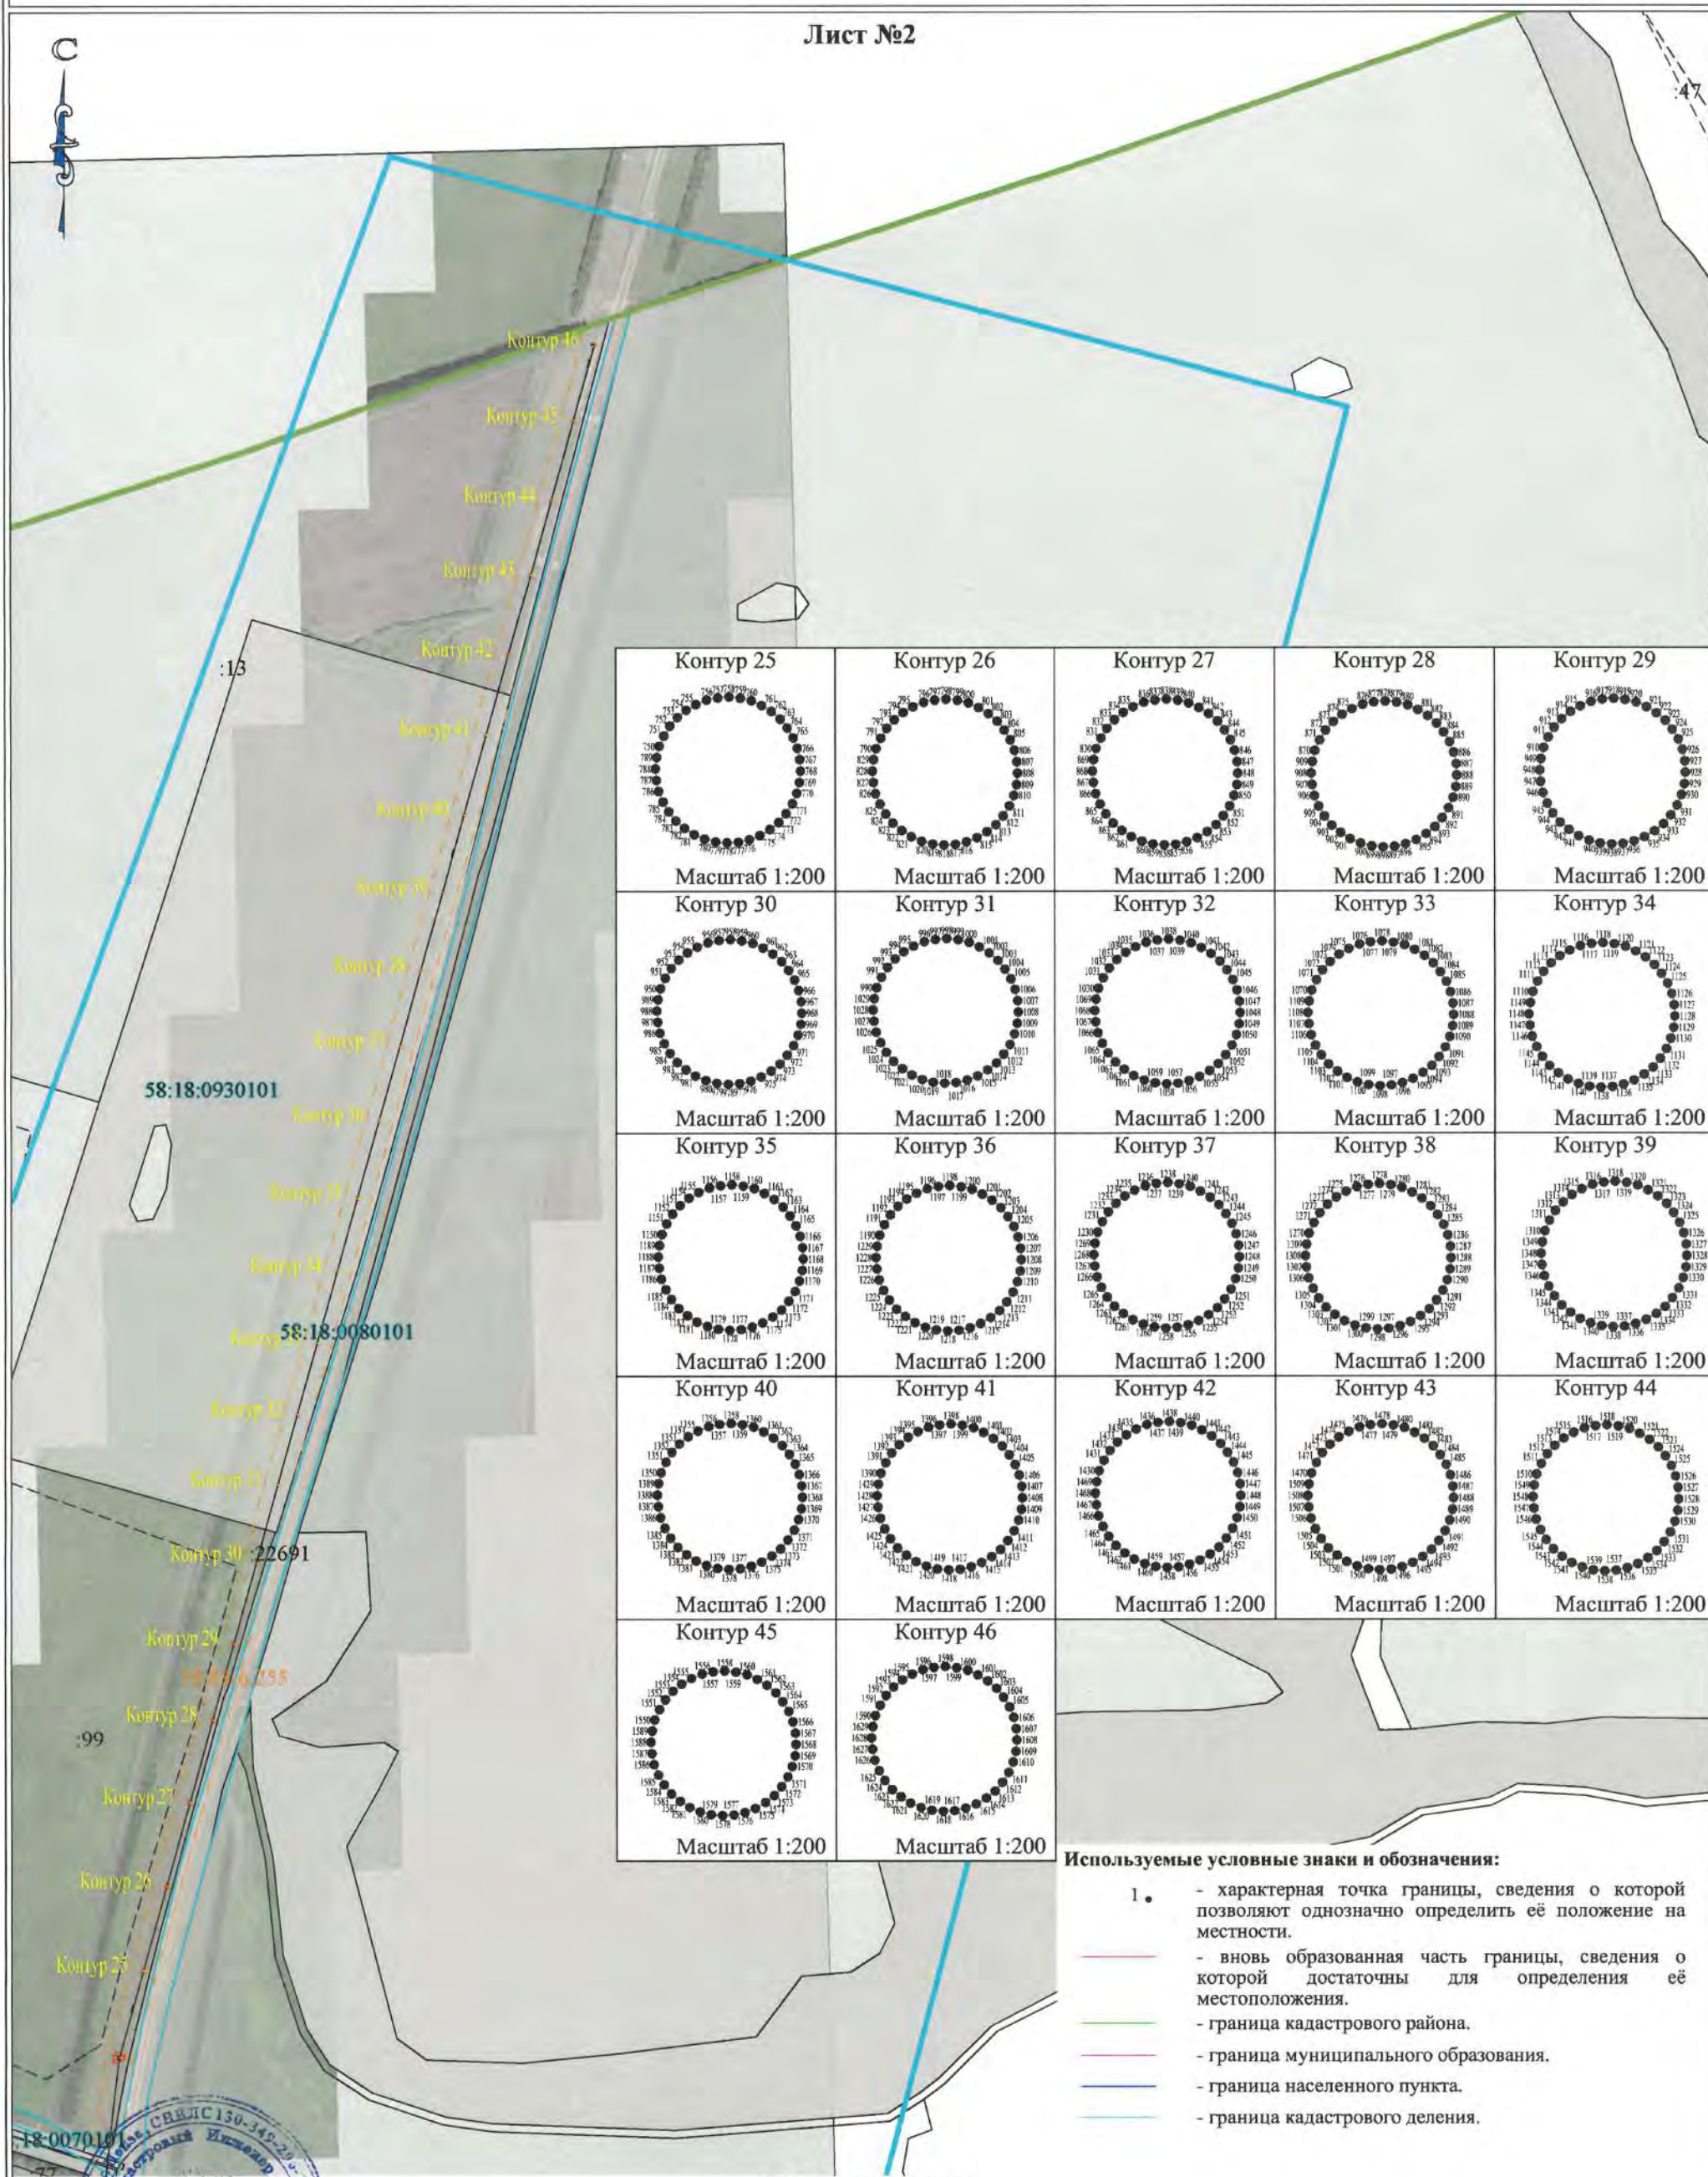

Контур 25 Масштаб 1:200	Контур 26 Масштаб 1:200	Контур 27 Масштаб 1:200	Контур 28 Масштаб 1:200	Контур 29 Масштаб 1:200
Контур 30 Масштаб 1:200	Контур 31 Масштаб 1:200	Контур 32 Масштаб 1:200	Контур 33 Масштаб 1:200	Контур 34 Масштаб 1:200
Контур 35 Масштаб 1:200	Контур 36 Масштаб 1:200	Контур 37 Масштаб 1:200	Контур 38 Масштаб 1:200	Контур 39 Масштаб 1:200
Контур 40 Масштаб 1:200	Контур 41 Масштаб 1:200	Контур 42 Масштаб 1:200	Контур 43 Масштаб 1:200	Контур 44 Масштаб 1:200
Контур 45 Масштаб 1:200	Контур 46 Масштаб 1:200			

Используемые условные знаки и обозначения:

- характерная точка границы, сведения о которой позволяют однозначно определить её положение на местности.
 - вновь образованная часть границы, сведения о которой достаточны для определения её местоположения.
 - граница кадастрового района.
 - граница муниципального образования.
 - граница населенного пункта.
 - граница кадастрового деления.

Масштаб 1: 8000

Подпись (Горбачева М.Ю.) Дата 08.04.2021 г.

Место для оттиска имени лица, составившего карту (план) объекта землеустройства

