

ГРАФИЧЕСКОЕ ОПИСАНИЕ
местоположения границ публичного сервитута

Публичный сервитут для использования земель и земельных участков в целях эксплуатации линейного объекта электросетевого хозяйства «ВЛ-35 кВ «Бондовка-Мача-Родники», входящего в состав сооружения – «Электросетевой комплекс №23 «ПС 35/10 кВ «Бондовка», «Клейменовка», «Пустынь», «Владыкино», «Анучино», «Сельхозтехника», «Пичевка», «Поим», «Марат», «Митрофаново», «Матча-Родники» с ВЛ-35 кВ», кадастровый номер 58:29:0000000:1779, необходимого для электроснабжения населения на территории Пензенской области, Тамалинского района
(наименование объекта, местоположение границ которого описано (далее - объект)

Раздел 1

Сведения об объекте		
№ п/п	Характеристики объекта	Описание характеристик
1	2	3
1	Местоположение объекта	Пензенская область, Тамалинский район
2	Площадь объекта +/- величина погрешности определения площади (Р+/- Дельта Р)	160310 кв.м ± 461.28 кв.м
3	Иные характеристики объекта	Публичный сервитут для использования земель и земельных участков в целях эксплуатации линейного объекта электросетевого хозяйства «ВЛ-35 кВ «Бондовка-Мача-Родники», входящего в состав сооружения – «Электросетевой комплекс №23 «ПС 35/10 кВ «Бондовка», «Клейменовка», «Пустынь», «Владыкино», «Анучино», «Сельхозтехника», «Пичевка», «Поим», «Марат», «Митрофаново», «Матча-Родники» с ВЛ-35 кВ», кадастровый номер 58:29:0000000:1779, необходимого для электроснабжения населения на территории Пензенской области, Тамалинского района, сроком на 49 (сорок девять) лет. Публичный сервитут устанавливается в пользу ПАО «Россети Волга» ОГРН 1076450006280, ИНН 6450925977 адрес: 410031, Российская Федерация, г. Саратов, ул. Первомайская, д. 42/44. тел.: 8 (8452) 30-25-32; 30-26-21 e-mail: public@penzacom.ru.

Раздел 2

Сведения о местоположении границ объекта					
1. Система координат <u>МСК-58,зона1</u>					
2. Сведения о характерных точках границ объекта					
Обозначение характерных точек границ	Координаты, м		Метод определения координат характерной точки	Средняя квадратическая погрешность положения характерной точки (M_i), м	Описание обозначения точка местности (при наличии)
	X	Y			
1	2	3	4	5	6
1	333860.51	1346675.59	Аналитический метод	0.50	—
2	333842.41	1346700.27	Аналитический метод	0.50	—
3	333754.71	1346659.62	Аналитический метод	0.50	—
4	333609.25	1346592.41	Аналитический метод	0.50	—
5	333555.49	1346567.54	Аналитический метод	0.50	—
6	333467.75	1346526.95	Аналитический метод	0.50	—
7	333328.12	1346462.29	Аналитический метод	0.50	—
8	333184.46	1346395.87	Аналитический метод	0.50	—
9	333040.83	1346329.57	Аналитический метод	0.50	—
10	332934.16	1346280.03	Аналитический метод	0.50	—
11	332894.82	1346261.76	Аналитический метод	0.50	—
12	332750.07	1346194.65	Аналитический метод	0.50	—
13	332603.05	1346126.70	Аналитический метод	0.50	—
14	332467.07	1346063.69	Аналитический метод	0.50	—
15	332325.66	1345998.17	Аналитический метод	0.50	—
16	332185.21	1345933.09	Аналитический метод	0.50	—
17	332040.35	1345865.94	Аналитический метод	0.50	—
18	331895.34	1345798.77	Аналитический метод	0.50	—
19	331750.11	1345731.47	Аналитический метод	0.50	—
20	331604.85	1345664.45	Аналитический метод	0.50	—
21	331569.66	1345648.72	Аналитический метод	0.50	—
22	331458.28	1345599.77	Аналитический метод	0.50	—
23	331312.01	1345535.54	Аналитический метод	0.50	—
24	331165.77	1345471.29	Аналитический метод	0.50	—
25	331016.53	1345405.72	Аналитический метод	0.50	—
26	330870.21	1345341.43	Аналитический метод	0.50	—
27	330723.72	1345276.96	Аналитический метод	0.50	—
28	330577.10	1345212.48	Аналитический метод	0.50	—
29	330430.56	1345148.04	Аналитический метод	0.50	—
30	330281.45	1345082.49	Аналитический метод	0.50	—
31	330135.83	1345018.32	Аналитический метод	0.50	—
32	329990.65	1344954.57	Аналитический метод	0.50	—
33	329843.85	1344889.88	Аналитический метод	0.50	—
34	329697.18	1344825.36	Аналитический метод	0.50	—
35	329550.64	1344760.96	Аналитический метод	0.50	—
36	329404.61	1344696.66	Аналитический метод	0.50	—
37	329257.56	1344631.92	Аналитический метод	0.50	—
38	329109.88	1344566.83	Аналитический метод	0.50	—
39	328958.48	1344500.37	Аналитический метод	0.50	—
40	328968.56	1344472.08	Аналитический метод	0.50	—
41	329121.96	1344539.37	Аналитический метод	0.50	—
42	329269.65	1344604.47	Аналитический метод	0.50	—
43	329416.70	1344669.20	Аналитический метод	0.50	—
44	329562.71	1344733.49	Аналитический метод	0.50	—
45	329709.27	1344797.90	Аналитический метод	0.50	—
46	329855.94	1344862.43	Аналитический метод	0.50	—
47	330002.73	1344927.10	Аналитический метод	0.50	—
48	330147.91	1344990.86	Аналитический метод	0.50	—
49	330293.52	1345055.03	Аналитический метод	0.50	—
50	330442.64	1345120.58	Аналитический метод	0.50	—
51	330589.17	1345185.02	Аналитический метод	0.50	—

52	330735.81	1345249.51	Аналитический метод	0.50	—
53	330882.24	1345314.08	Аналитический метод	0.50	—
54	331028.59	1345378.27	Аналитический метод	0.50	—
55	331177.80	1345443.89	Аналитический метод	0.50	—
56	331324.00	1345508.21	Аналитический метод	0.50	—
57	331470.25	1345572.48	Аналитический метод	0.50	—
58	331585.98	1345623.38	Аналитический метод	0.50	—
59	331617.21	1345637.11	Аналитический метод	0.50	—
60	331762.53	1345704.63	Аналитический метод	0.50	—
61	331907.73	1345771.99	Аналитический метод	0.50	—
62	332052.82	1345839.14	Аналитический метод	0.50	—
63	332197.65	1345906.31	Аналитический метод	0.50	—
64	332338.15	1345971.20	Аналитический метод	0.50	—
65	332479.56	1346036.71	Аналитический метод	0.50	—
66	332615.51	1346099.69	Аналитический метод	0.50	—
67	332762.65	1346167.42	Аналитический метод	0.50	—
68	332907.46	1346234.55	Аналитический метод	0.50	—
69	332953.06	1346255.73	Аналитический метод	0.50	—
70	333053.43	1346302.34	Аналитический метод	0.50	—
71	333197.05	1346368.64	Аналитический метод	0.50	—
72	333340.73	1346435.07	Аналитический метод	0.50	—
73	333480.34	1346499.72	Аналитический метод	0.50	—
74	333574.24	1346543.16	Аналитический метод	0.50	—
75	333621.83	1346565.17	Аналитический метод	0.50	—
76	333767.31	1346632.39	Аналитический метод	0.50	—
1	333860.51	1346675.59	Аналитический метод	0.50	—

3. Сведения о характерных точках части (частей) границы объекта

Обозначение характерных точек части границы	Координаты, м		Метод определения координат характерной точки	Средняя квадратическая погрешность положения характерной точки (M_t), м	Описание обозначения точки на местности (при наличии)
	X	Y			
1	2	3	4	5	6
—	—	—	—	—	—

ОБЗОРНАЯ СХЕМА РАСПОЛОЖЕНИЯ ГРАНИЦ ПУБЛИЧНОГО СЕРВИТУТА


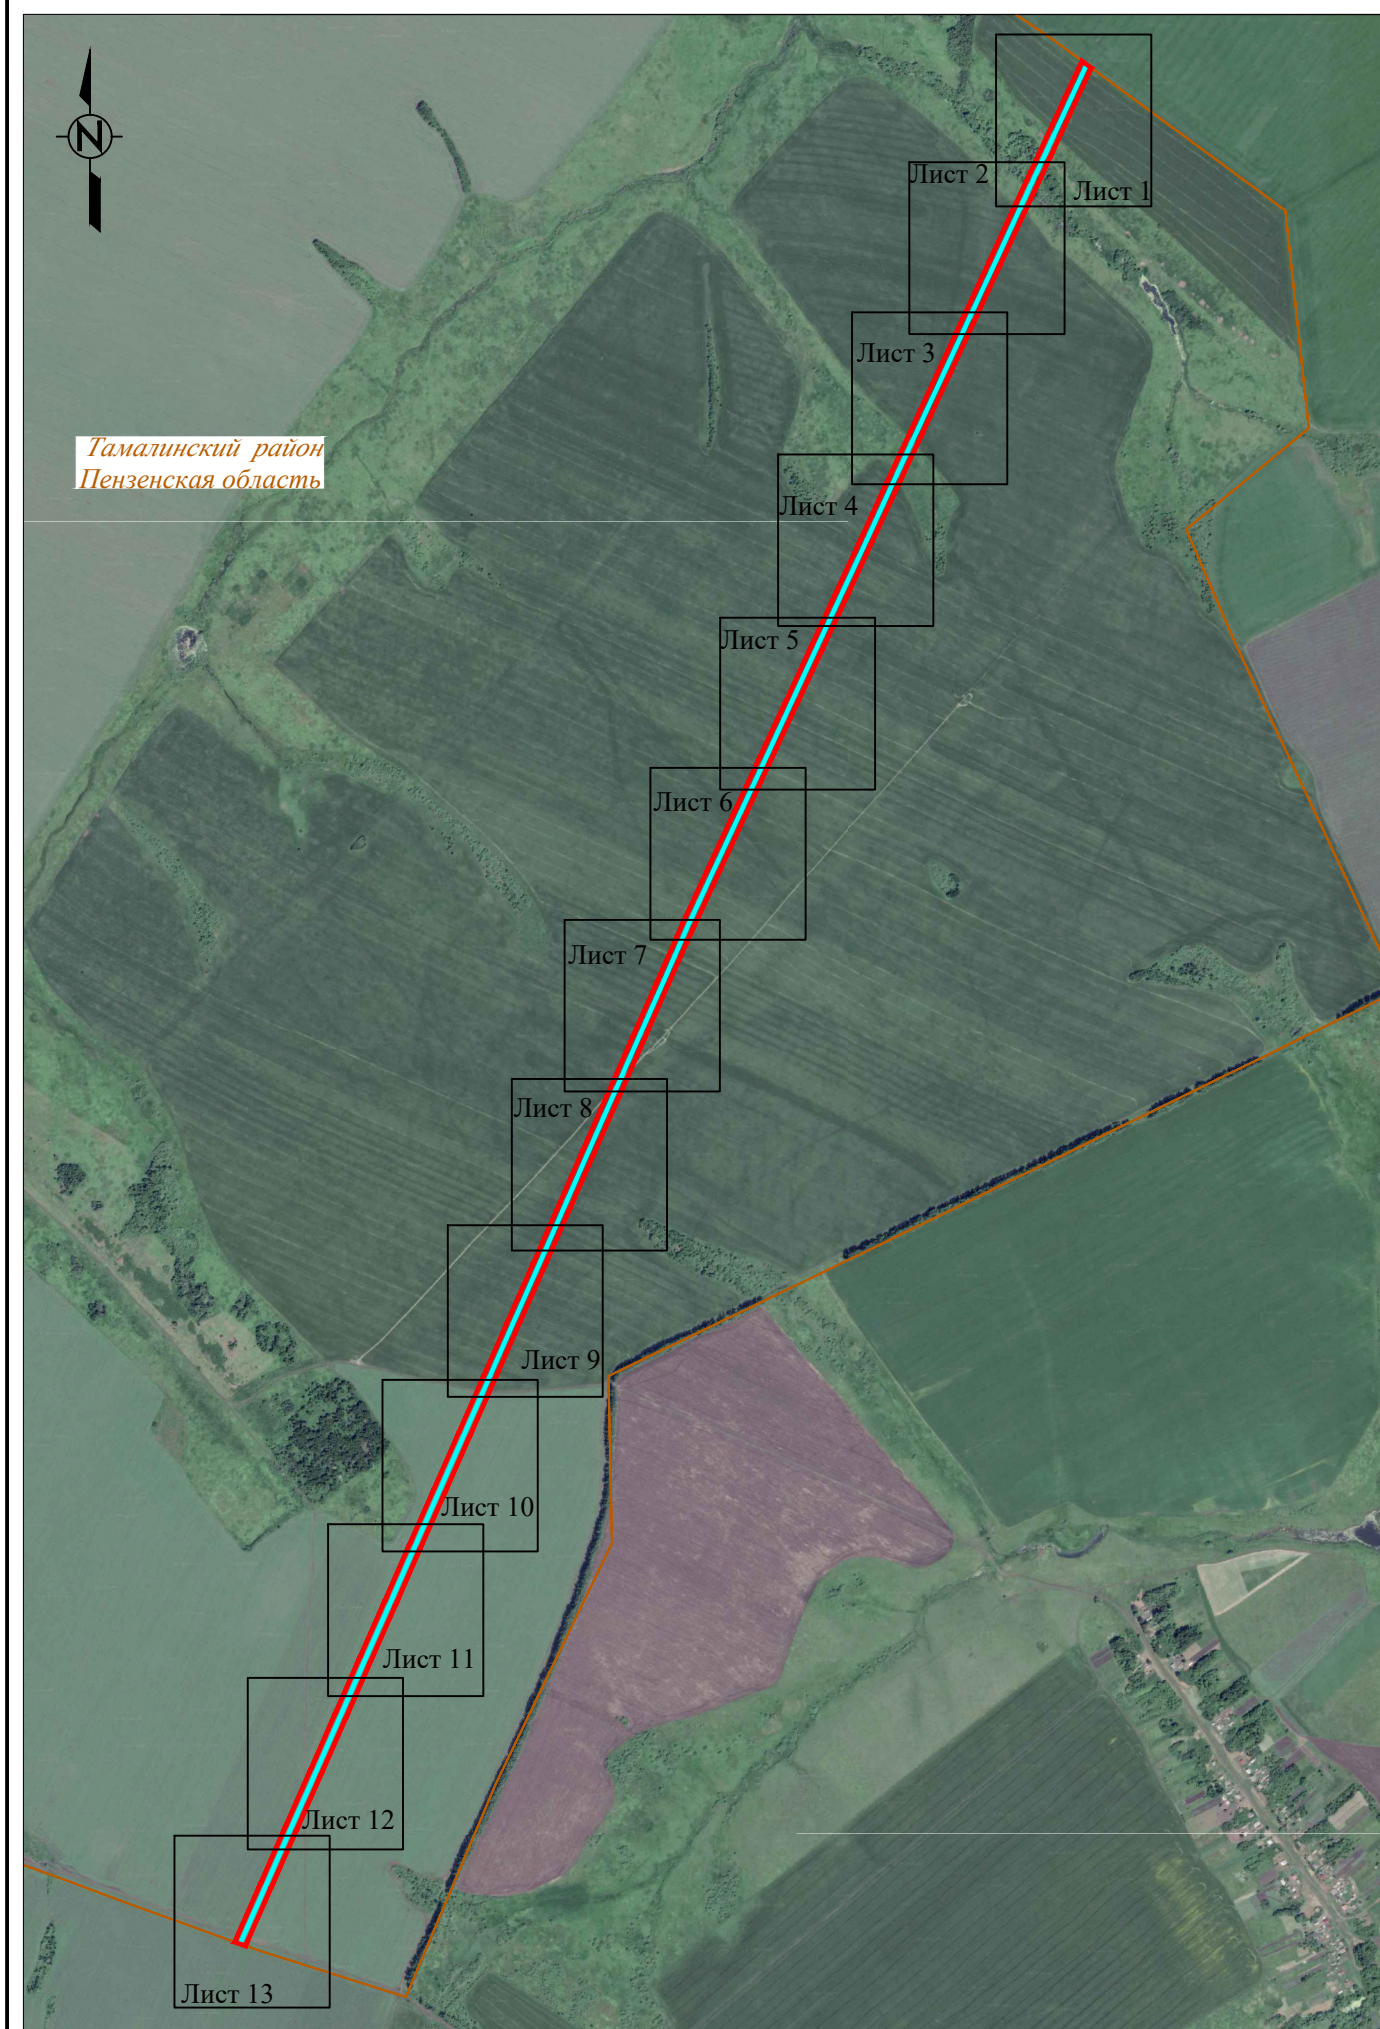


СХЕМА РАСПОЛОЖЕНИЯ ГРАНИЦ ПУБЛИЧНОГО СЕРВИТУТА

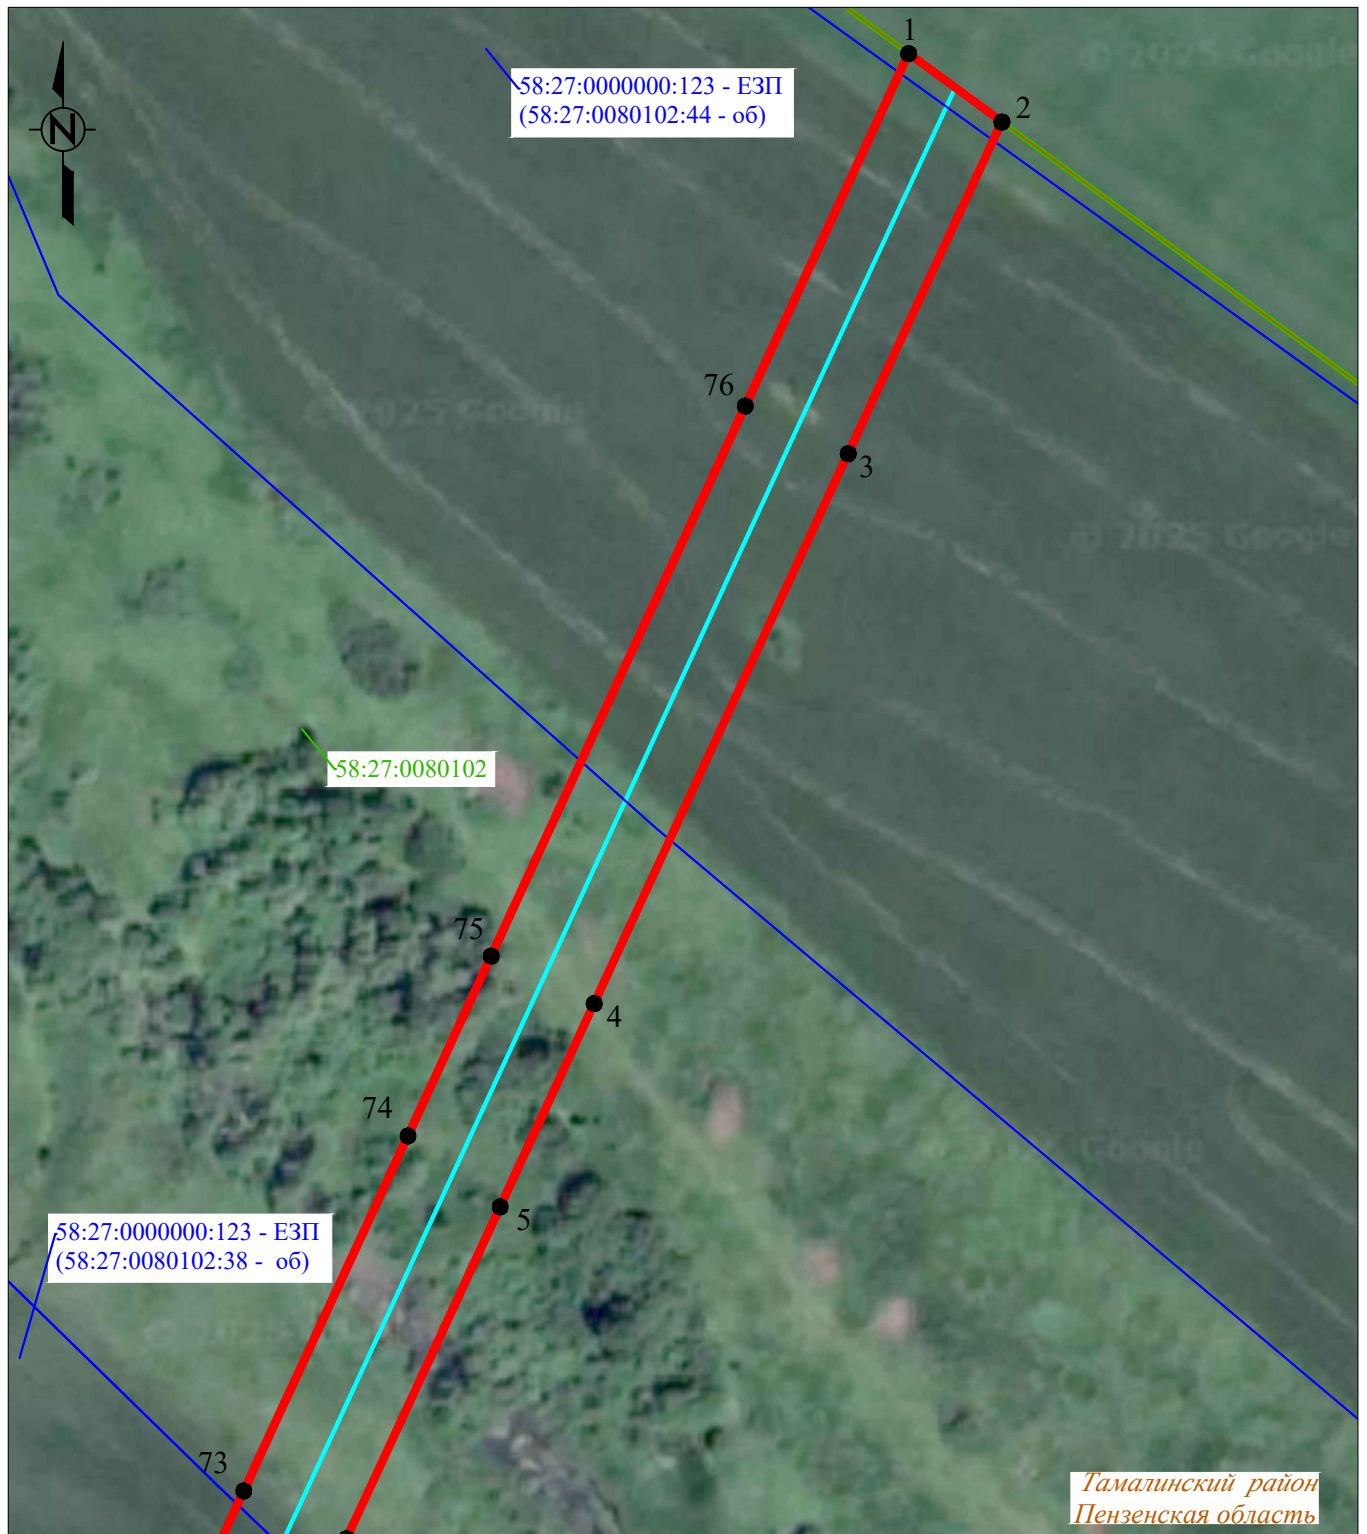

Система координат: МСК-58, зона 1


Масштаб 1:2000

Лист 1, всего листов 13

Условные обозначения :

- | | |
|--|--|
| — | - проектная граница публичного сервитута |
| •1 | - характерная точка границы публичного сервитута |
| — | - местоположение инженерного сооружения |
| — | - границы земельных участков, сведения о которых содержатся в ЕГРН |
| — | - границы кадастровых кварталов, сведения о которых содержатся в ЕГРН |
| :158 | - кадастровый номер земельного участка, сведения о котором содержатся в ЕГРН |
| 58:10:0380301 | - номер кадастрового квартала, сведения о котором содержатся в ЕГРН |
| с. Скачки | - граница и наименование установленных административно-территориальных образований |

СХЕМА РАСПОЛОЖЕНИЯ ГРАНИЦ ПУБЛИЧНОГО СЕРВИТУТА

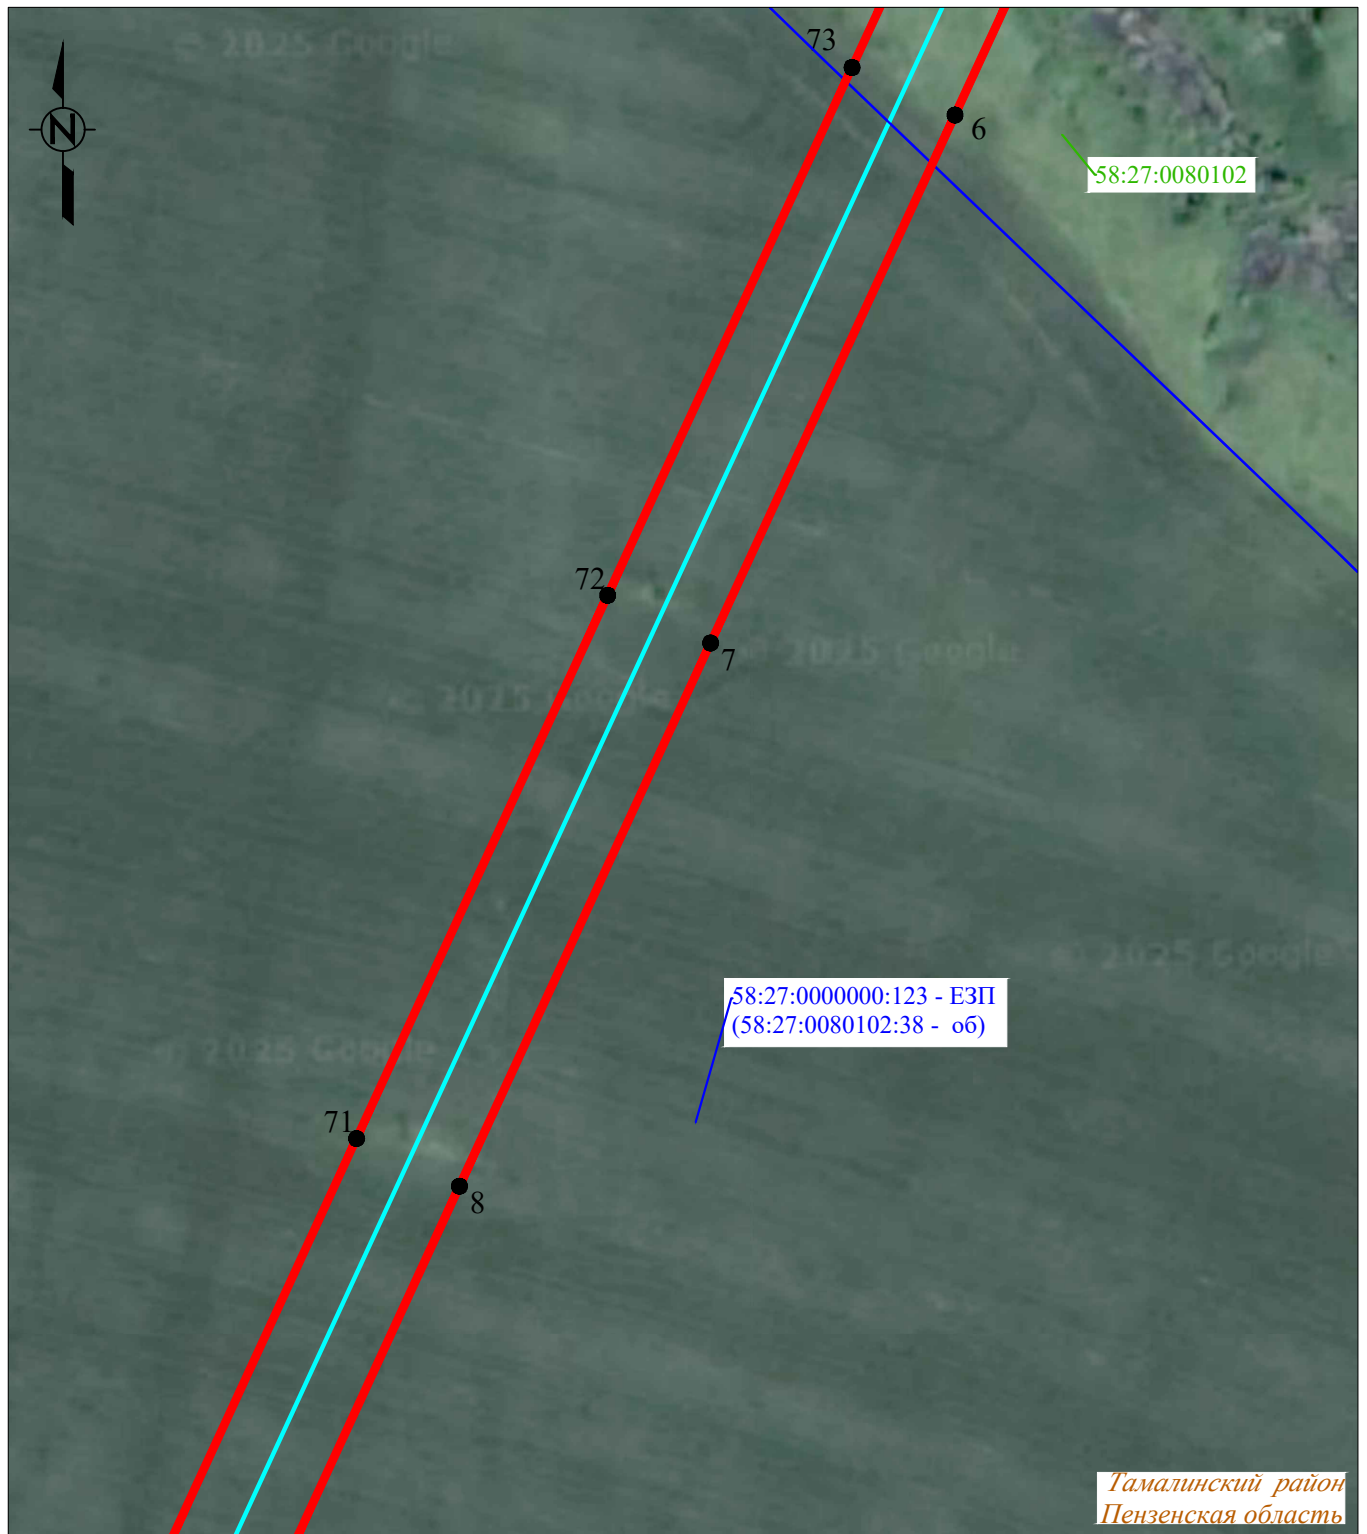

Система координат: МСК-58, зона 1


Масштаб 1:2000

Лист 2, всего листов 13

Условные обозначения :

- | | |
|--------------------------------------|--|
| — | - проектная граница публичного сервитута |
| •1 | - характерная точка границы публичного сервитута |
| — | - местоположение инженерного сооружения |
| — | - границы земельных участков, сведения о которых содержатся в ЕГРН |
| — | - границы кадастровых кварталов, сведения о которых содержатся в ЕГРН |
| :158 | - кадастровый номер земельного участка, сведения о котором содержатся в ЕГРН |
| 58:10:0380301 | - номер кадастрового квартала, сведения о котором содержатся в ЕГРН |
| <u>с. Скачки</u> | - граница и наименование установленных административно-территориальных образований |

СХЕМА РАСПОЛОЖЕНИЯ ГРАНИЦ ПУБЛИЧНОГО СЕРВИТУТА

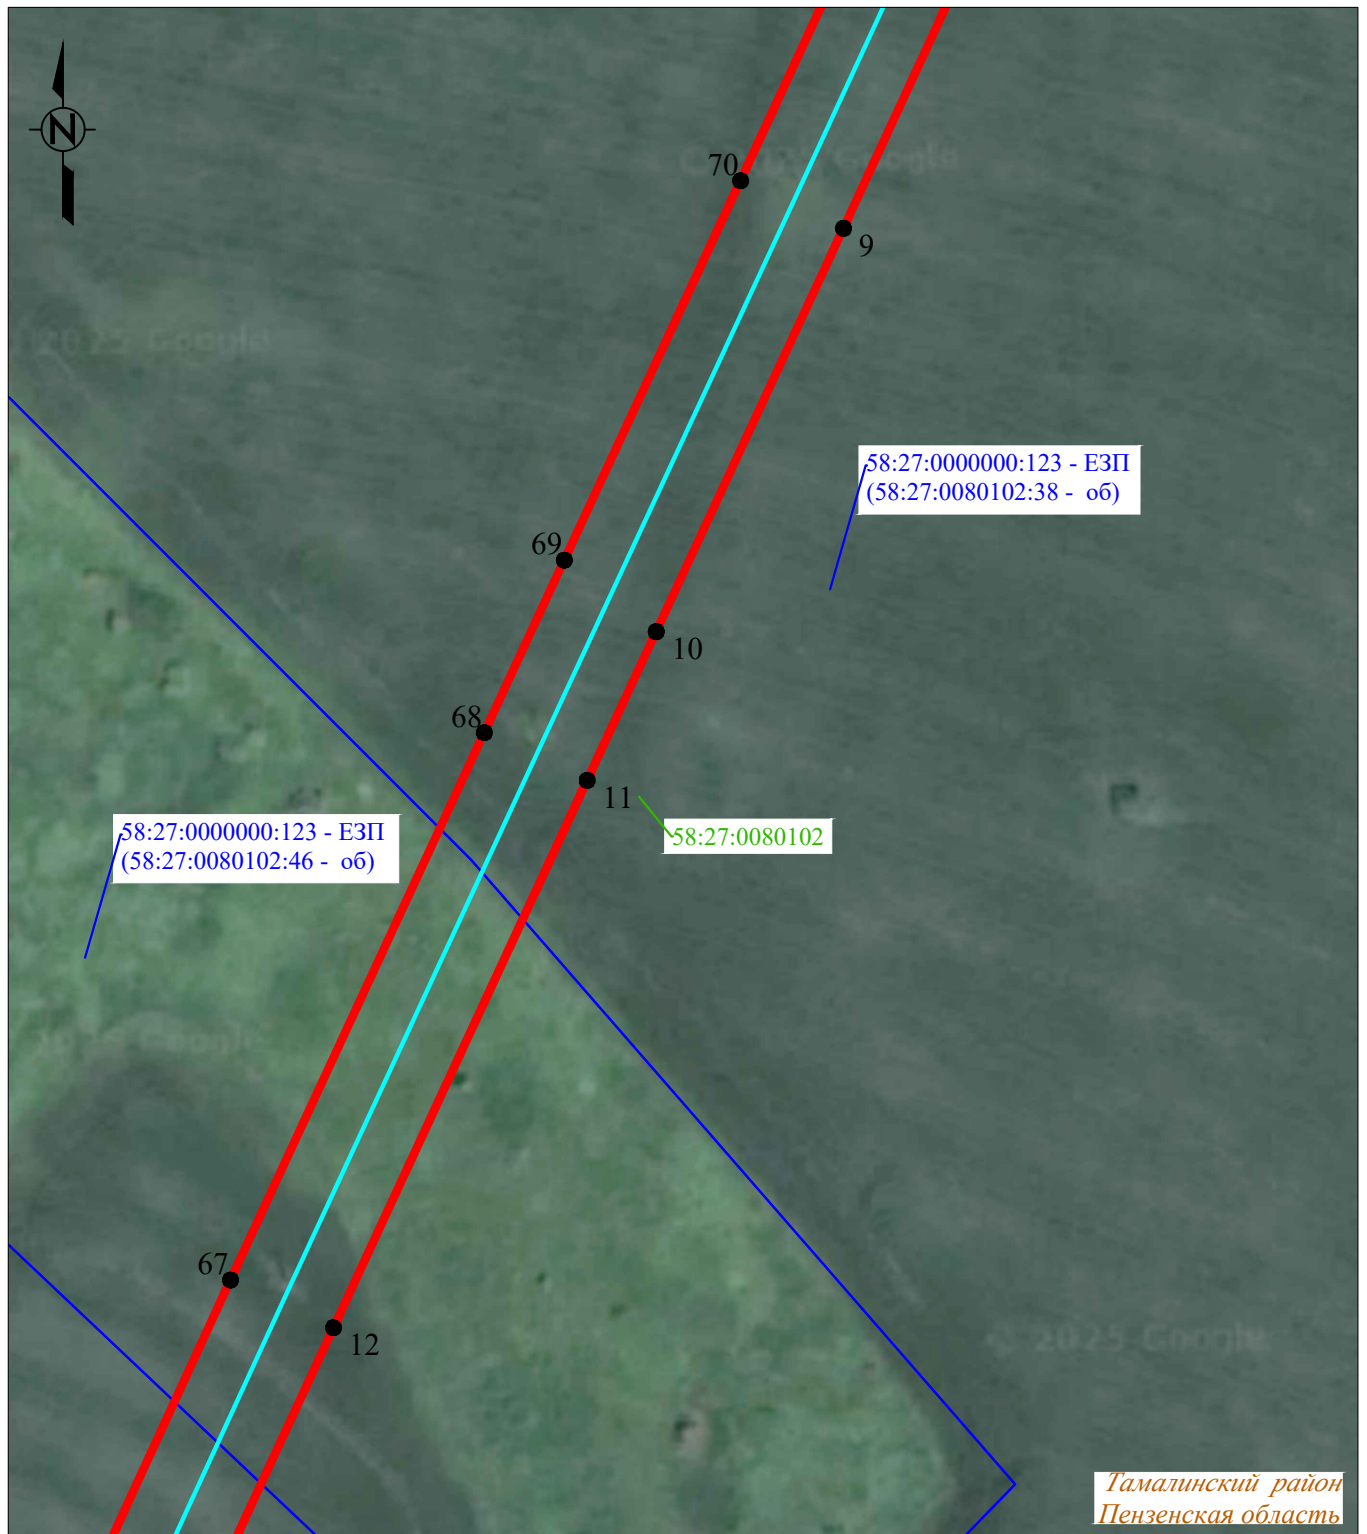

Система координат: МСК-58, зона 1


Масштаб 1:2000

Лист 3, всего листов 13

Условные обозначения :

- | | |
|--|--|
| — | - проектная граница публичного сервитута |
| •1 | - характерная точка границы публичного сервитута |
| — | - местоположение инженерного сооружения |
| — | - границы земельных участков, сведения о которых содержатся в ЕГРН |
| — | - границы кадастровых кварталов, сведения о которых содержатся в ЕГРН |
| :158 | - кадастровый номер земельного участка, сведения о котором содержатся в ЕГРН |
| 58:10:0380301 | - номер кадастрового квартала, сведения о котором содержатся в ЕГРН |
| с. Скачки | - граница и наименование установленных административно-территориальных образований |

СХЕМА РАСПОЛОЖЕНИЯ ГРАНИЦ ПУБЛИЧНОГО СЕРВИТУТА

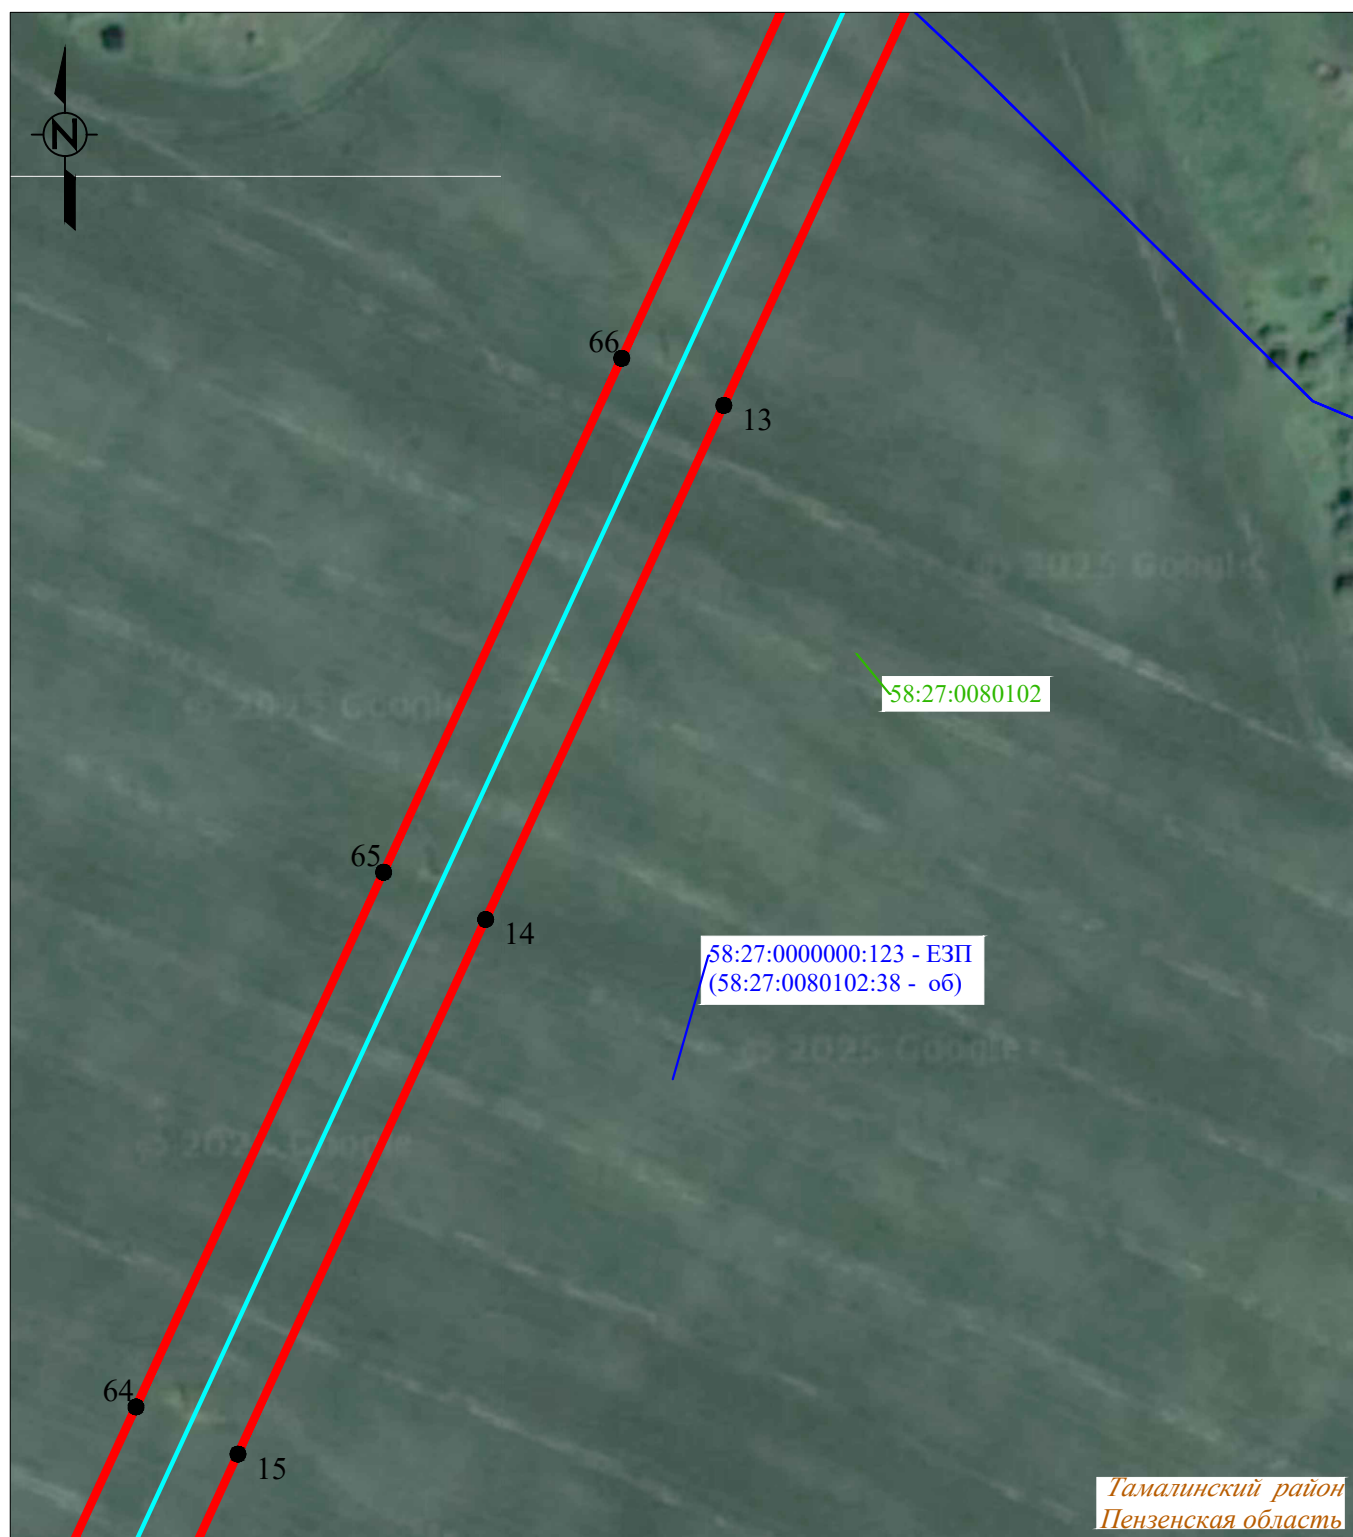

Система координат: МСК-58, зона 1

Масштаб 1:2000

Лист 4, всего листов 13

Условные обозначения :

- | | |
|--|--|
| — | - проектная граница публичного сервитута |
| •1 | - характерная точка границы публичного сервитута |
| — | - местоположение инженерного сооружения |
| — | - границы земельных участков, сведения о которых содержатся в ЕГРН |
| — | - границы кадастровых кварталов, сведения о которых содержатся в ЕГРН |
| :158 | - кадастровый номер земельного участка, сведения о котором содержатся в ЕГРН |
| 58:10:0380301 | - номер кадастрового квартала, сведения о котором содержатся в ЕГРН |
| с. Скачки | - граница и наименование установленных административно-территориальных образований |

СХЕМА РАСПОЛОЖЕНИЯ ГРАНИЦ ПУБЛИЧНОГО СЕРВИТУТА



Система координат: МСК-58, зона 1

Масштаб 1:2000

Лист 5, всего листов 13

Условные обозначения :

- | | |
|--------------------------------------|--|
| — | - проектная граница публичного сервитута |
| •1 | - характерная точка границы публичного сервитута |
| — | - местоположение инженерного сооружения |
| — | - границы земельных участков, сведения о которых содержатся в ЕГРН |
| — | - границы кадастровых кварталов, сведения о которых содержатся в ЕГРН |
| :158 | - кадастровый номер земельного участка, сведения о котором содержатся в ЕГРН |
| 58:10:0380301 | - номер кадастрового квартала, сведения о котором содержатся в ЕГРН |
| <u>с. Скачки</u> | - граница и наименование установленных административно-территориальных образований |

СХЕМА РАСПОЛОЖЕНИЯ ГРАНИЦ ПУБЛИЧНОГО СЕРВИТУТА



Система координат: МСК-58, зона 1

Масштаб 1:2000

Лист 6, всего листов 13

Условные обозначения :

- | | |
|--|--|
| — | - проектная граница публичного сервитута |
| •1 | - характерная точка границы публичного сервитута |
| — | - местоположение инженерного сооружения |
| — | - границы земельных участков, сведения о которых содержатся в ЕГРН |
| — | - границы кадастровых кварталов, сведения о которых содержатся в ЕГРН |
| :158 | - кадастровый номер земельного участка, сведения о котором содержатся в ЕГРН |
| 58:10:0380301 | - номер кадастрового квартала, сведения о котором содержатся в ЕГРН |
| с. Скачки | - граница и наименование установленных административно-территориальных образований |

СХЕМА РАСПОЛОЖЕНИЯ ГРАНИЦ ПУБЛИЧНОГО СЕРВИТУТА



Система координат: МСК-58, зона 1


Масштаб 1:2000

Лист 7, всего листов 13

Условные обозначения :

- | | |
|--|--|
| — | - проектная граница публичного сервитута |
| •1 | - характерная точка границы публичного сервитута |
| — | - местоположение инженерного сооружения |
| — | - границы земельных участков, сведения о которых содержатся в ЕГРН |
| — | - границы кадастровых кварталов, сведения о которых содержатся в ЕГРН |
| :158 | - кадастровый номер земельного участка, сведения о котором содержатся в ЕГРН |
| 58:10:0380301 | - номер кадастрового квартала, сведения о котором содержатся в ЕГРН |
| с. Скачки | - граница и наименование установленных административно-территориальных образований |

СХЕМА РАСПОЛОЖЕНИЯ ГРАНИЦ ПУБЛИЧНОГО СЕРВИТУТА

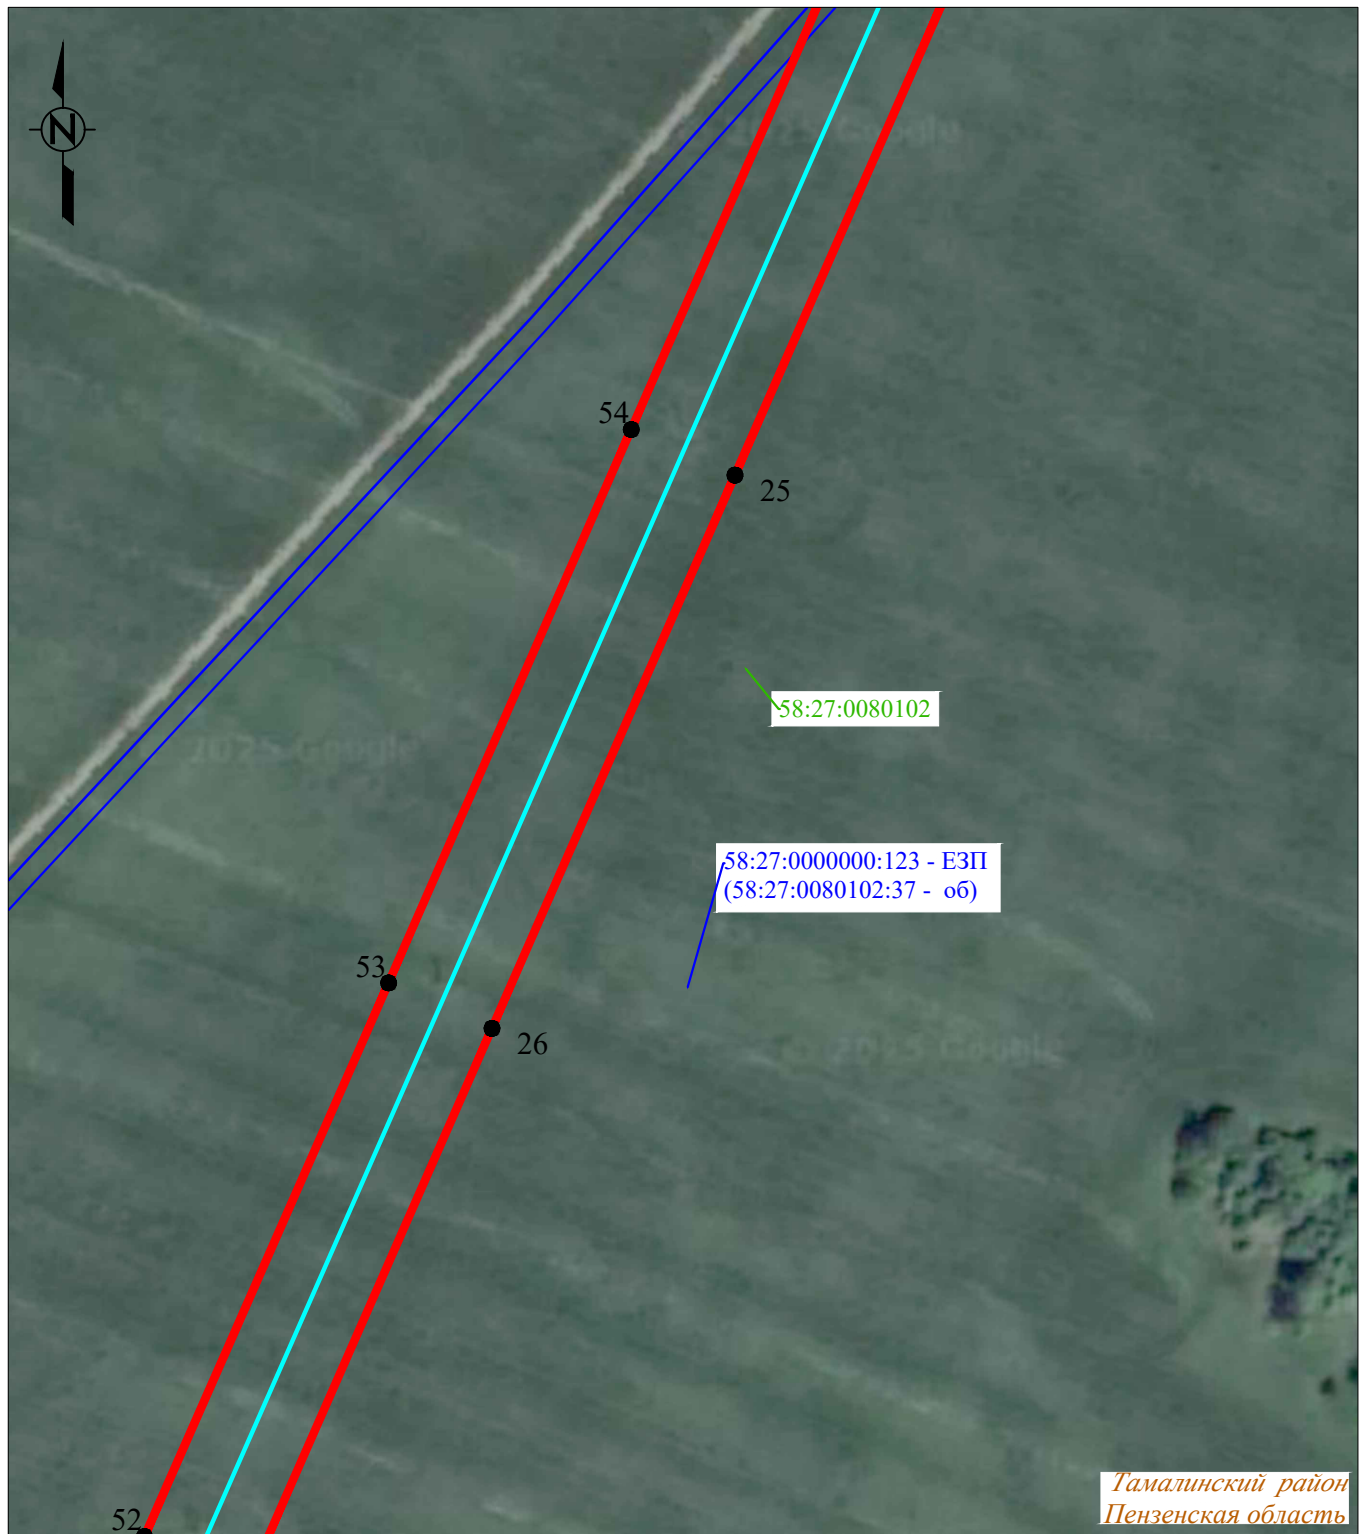

Система координат: МСК-58, зона 1


Масштаб 1:2000

Лист 8, всего листов 13

Условные обозначения :

- | | |
|--|--|
| — | - проектная граница публичного сервитута |
| • 1 | - характерная точка границы публичного сервитута |
| — | - местоположение инженерного сооружения |
| — | - границы земельных участков, сведения о которых содержатся в ЕГРН |
| — | - границы кадастровых кварталов, сведения о которых содержатся в ЕГРН |
| :158 | - кадастровый номер земельного участка, сведения о котором содержатся в ЕГРН |
| 58:10:0380301 | - номер кадастрового квартала, сведения о котором содержатся в ЕГРН |
| с. Скачки | - граница и наименование установленных административно-территориальных образований |

СХЕМА РАСПОЛОЖЕНИЯ ГРАНИЦ ПУБЛИЧНОГО СЕРВИТУТА

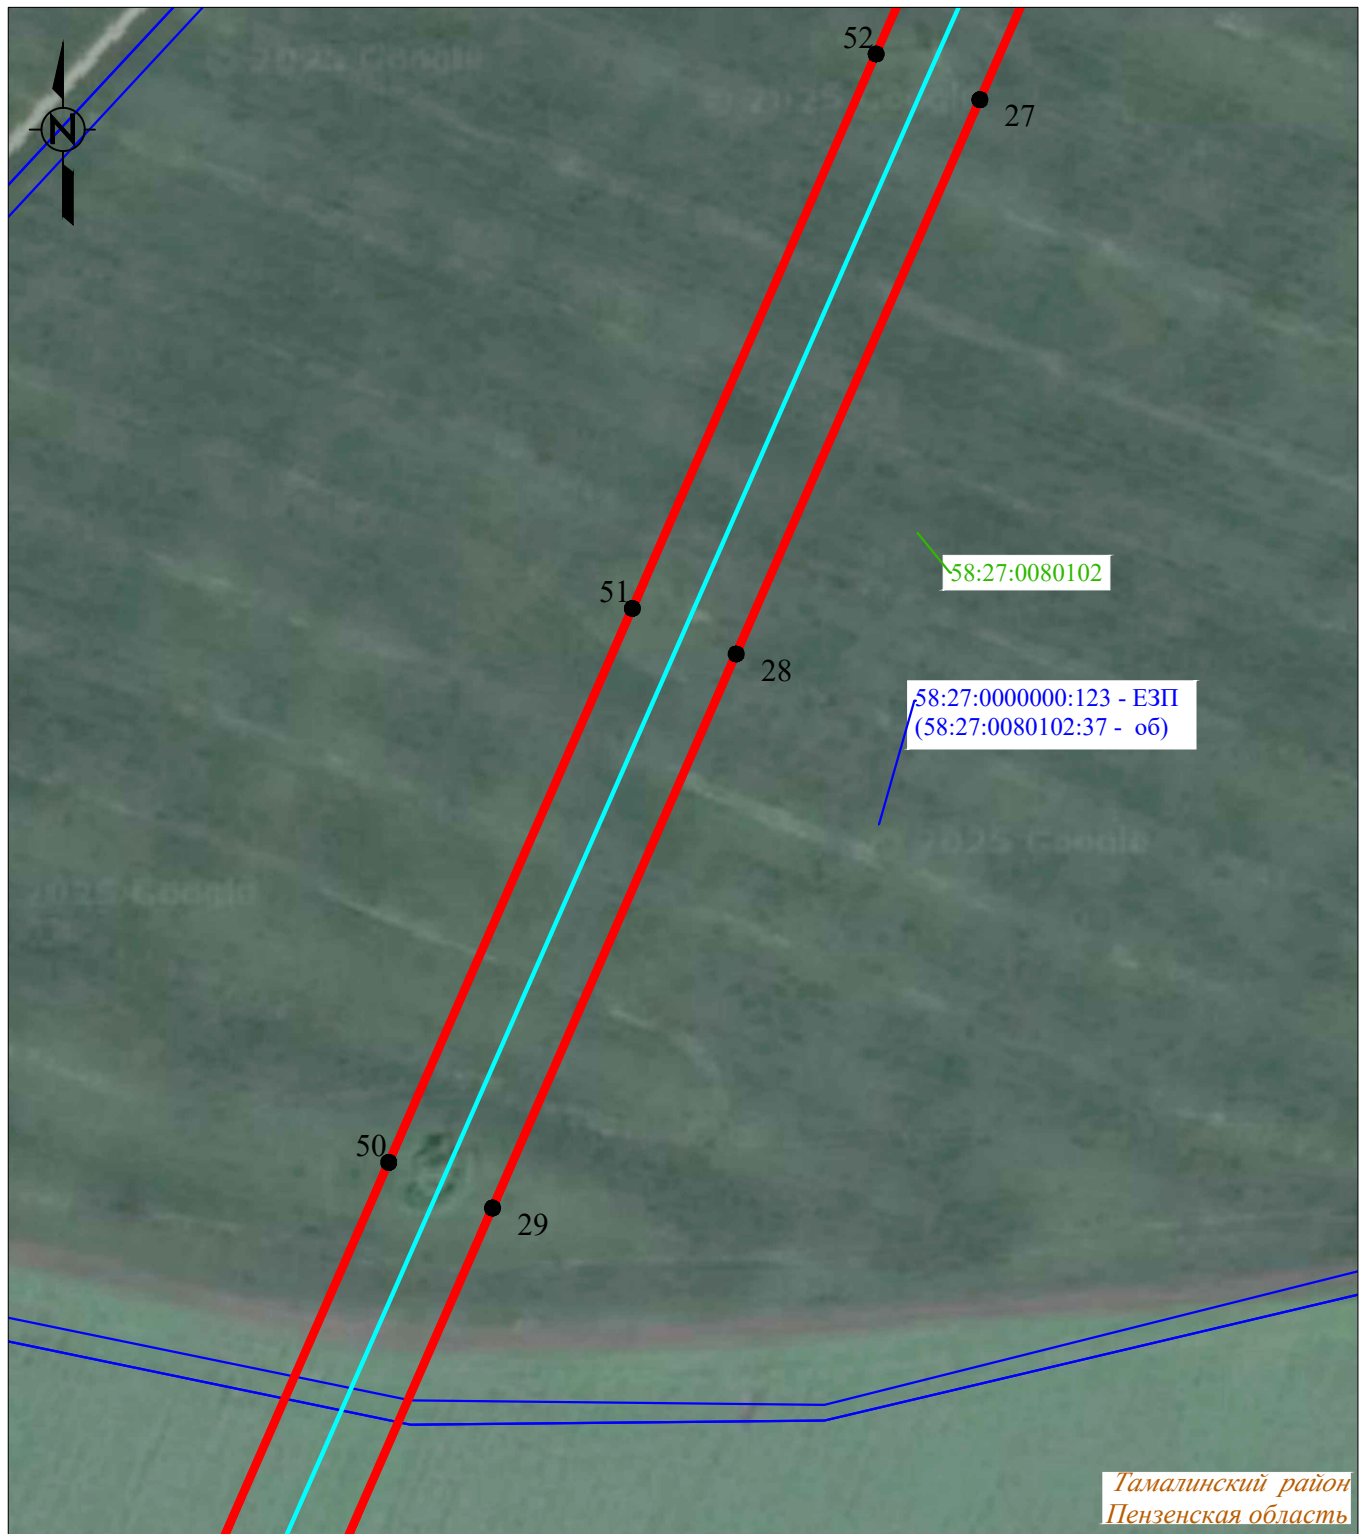

Система координат: МСК-58, зона 1


Масштаб 1:2000

Лист 9, всего листов 13

Условные обозначения :

- | | |
|--|--|
| — | - проектная граница публичного сервитута |
| •1 | - характерная точка границы публичного сервитута |
| — | - местоположение инженерного сооружения |
| — | - границы земельных участков, сведения о которых содержатся в ЕГРН |
| — | - границы кадастровых кварталов, сведения о которых содержатся в ЕГРН |
| :158 | - кадастровый номер земельного участка, сведения о котором содержатся в ЕГРН |
| 58:10:0380301 | - номер кадастрового квартала, сведения о котором содержатся в ЕГРН |
| с. Скачки | - граница и наименование установленных административно-территориальных образований |

СХЕМА РАСПОЛОЖЕНИЯ ГРАНИЦ ПУБЛИЧНОГО СЕРВИТУТА

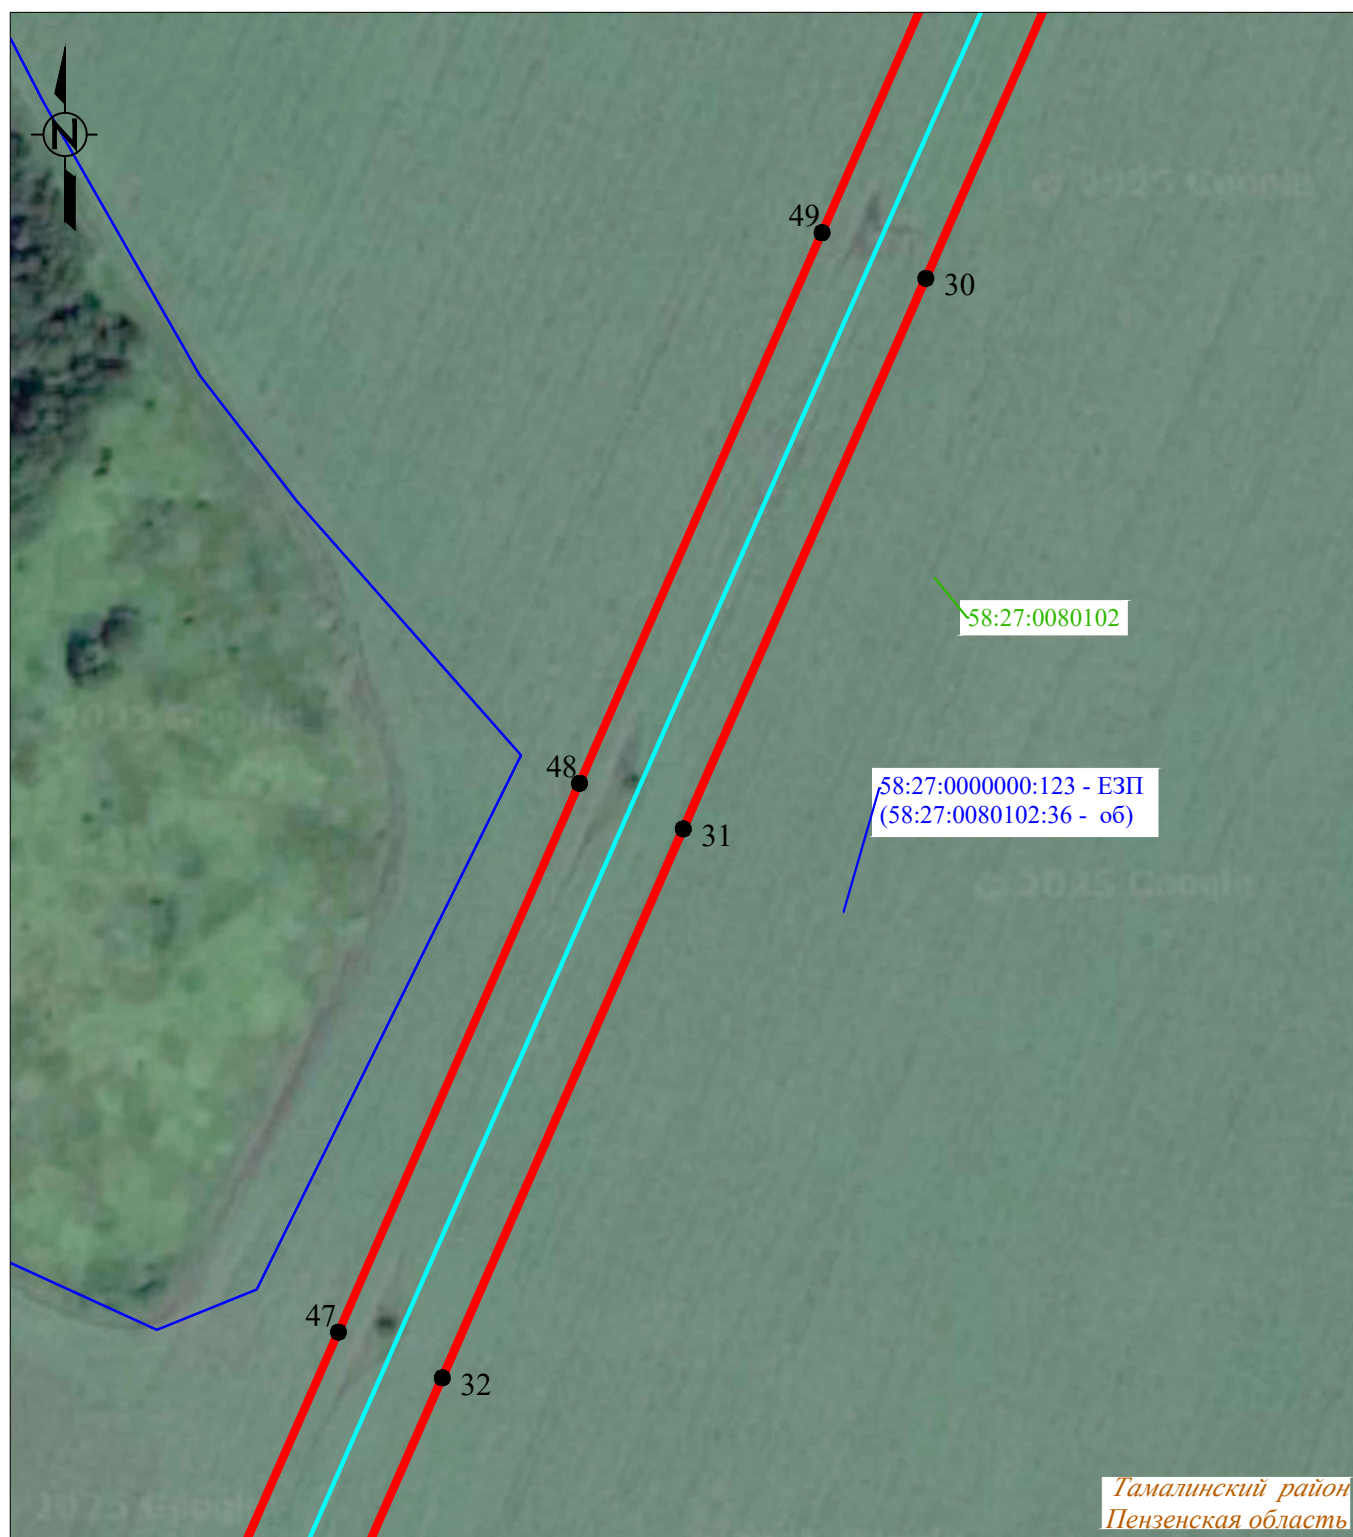

Система координат: МСК-58, зона 1

Масштаб 1:2000

Лист 10, всего листов 13

Условные обозначения :

- | | |
|--------------------------------------|--|
| — | - проектная граница публичного сервитута |
| •1 | - характерная точка границы публичного сервитута |
| — | - местоположение инженерного сооружения |
| — | - границы земельных участков, сведения о которых содержатся в ЕГРН |
| — | - границы кадастровых кварталов, сведения о которых содержатся в ЕГРН |
| :158 | - кадастровый номер земельного участка, сведения о котором содержатся в ЕГРН |
| 58:10:0380301 | - номер кадастрового квартала, сведения о котором содержатся в ЕГРН |
| <u>с. Скачки</u> | - граница и наименование установленных административно-территориальных образований |

СХЕМА РАСПОЛОЖЕНИЯ ГРАНИЦ ПУБЛИЧНОГО СЕРВИТУТА



Система координат: МСК-58, зона 1

Масштаб 1:2000

Лист 11, всего листов 13

Условные обозначения :

- | | |
|--|--|
| — | - проектная граница публичного сервитута |
| •1 | - характерная точка границы публичного сервитута |
| — | - местоположение инженерного сооружения |
| — | - границы земельных участков, сведения о которых содержатся в ЕГРН |
| — | - границы кадастровых кварталов, сведения о которых содержатся в ЕГРН |
| :158 | - кадастровый номер земельного участка, сведения о котором содержатся в ЕГРН |
| 58:10:0380301 | - номер кадастрового квартала, сведения о котором содержатся в ЕГРН |
| с. Скачки | - граница и наименование установленных административно-территориальных образований |

СХЕМА РАСПОЛОЖЕНИЯ ГРАНИЦ ПУБЛИЧНОГО СЕРВИТУТА



Система координат: МСК-58, зона 1


Масштаб 1:2000

Лист 12, всего листов 13

Условные обозначения :

- | | |
|--------------------------------------|--|
| — | - проектная граница публичного сервитута |
| •1 | - характерная точка границы публичного сервитута |
| — | - местоположение инженерного сооружения |
| — | - границы земельных участков, сведения о которых содержатся в ЕГРН |
| — | - границы кадастровых кварталов, сведения о которых содержатся в ЕГРН |
| :158 | - кадастровый номер земельного участка, сведения о котором содержатся в ЕГРН |
| 58:10:0380301 | - номер кадастрового квартала, сведения о котором содержатся в ЕГРН |
| <u>с. Скачки</u> | - граница и наименование установленных административно-территориальных образований |

СХЕМА РАСПОЛОЖЕНИЯ ГРАНИЦ ПУБЛИЧНОГО СЕРВИТУТА

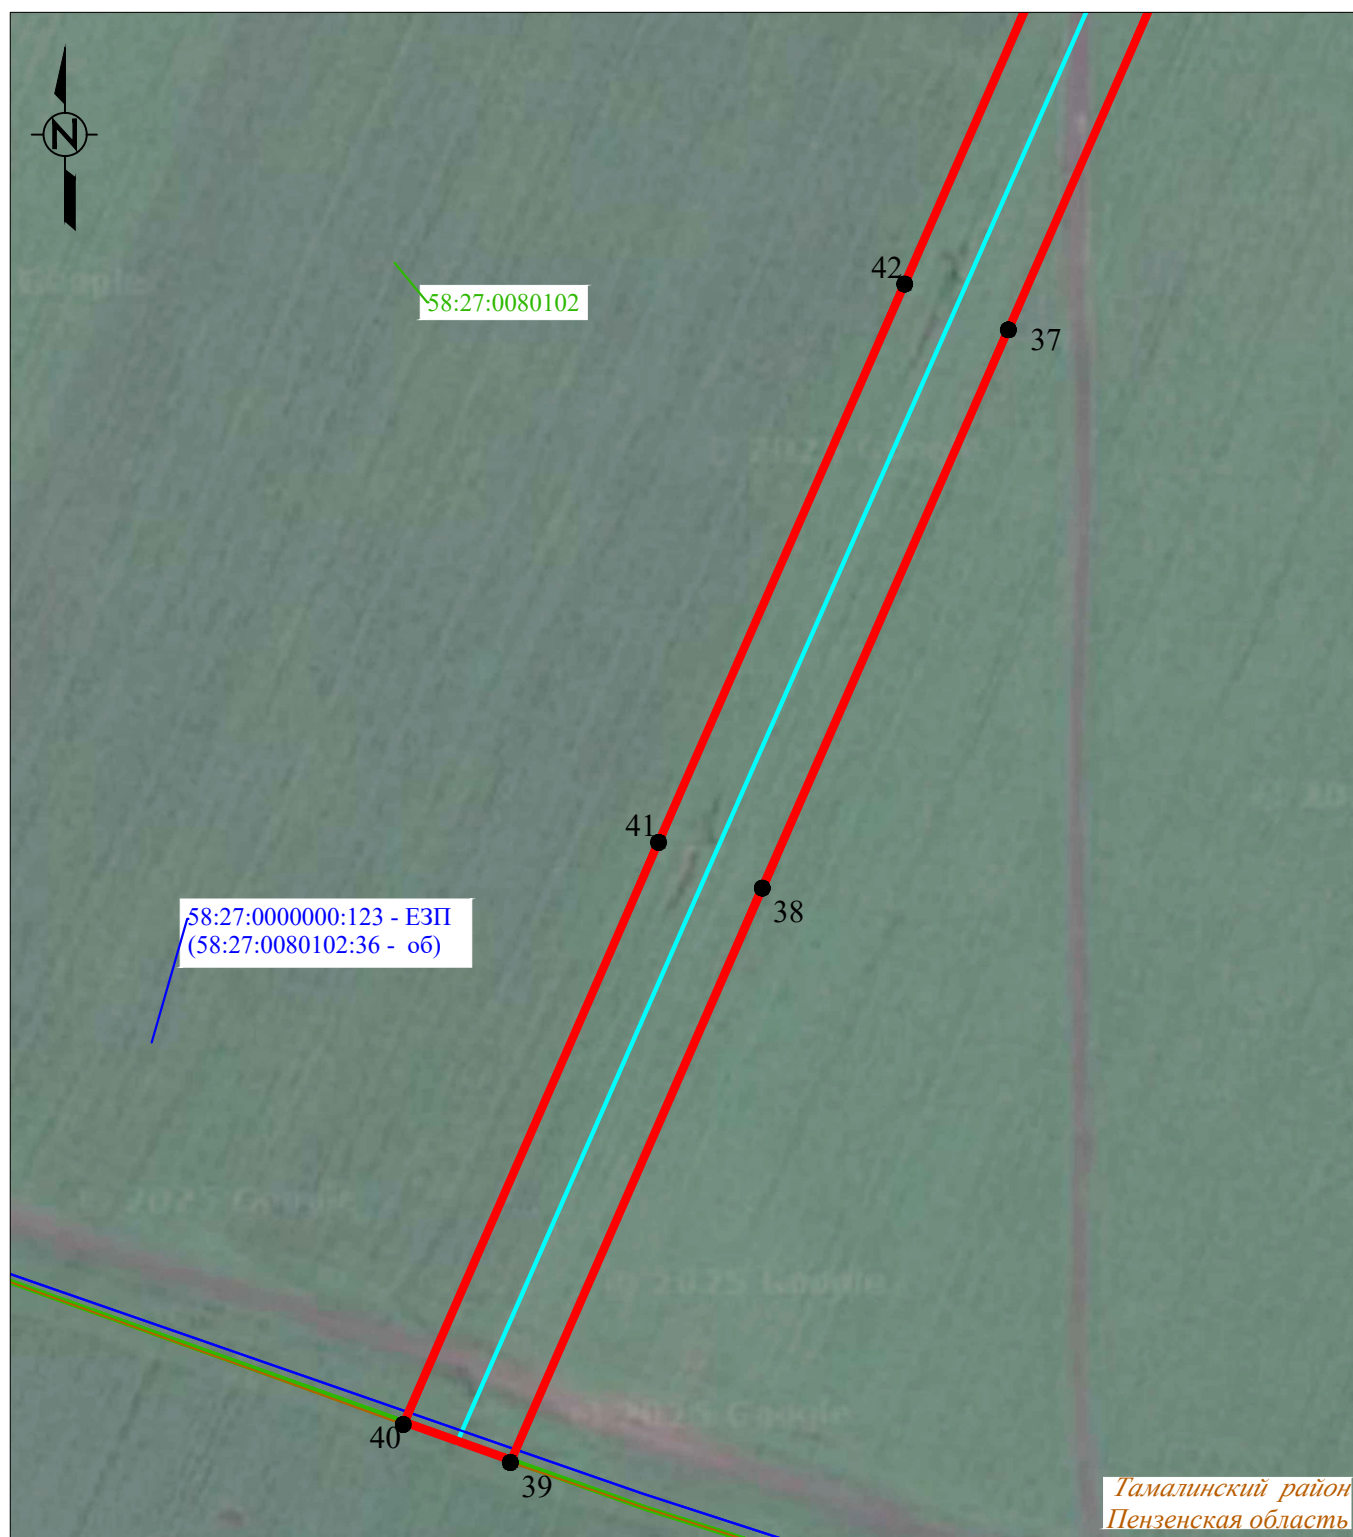

Система координат: МСК-58, зона 1

Масштаб 1:2000

Лист 13, всего листов 13

Условные обозначения :

- | | |
|--------------------------------------|--|
| — | - проектная граница публичного сервитута |
| •1 | - характерная точка границы публичного сервитута |
| — | - местоположение инженерного сооружения |
| — | - границы земельных участков, сведения о которых содержатся в ЕГРН |
| — | - границы кадастровых кварталов, сведения о которых содержатся в ЕГРН |
| :158 | - кадастровый номер земельного участка, сведения о котором содержатся в ЕГРН |
| 58:10:0380301 | - номер кадастрового квартала, сведения о котором содержатся в ЕГРН |
| <u>с. Скачки</u> | - граница и наименование установленных административно-территориальных образований |