

Схема расположения границ публичного сервитута

Метоположение: Пензенская область, Бессоновский район, с/с Бессоновский; Пензенская область, Бессоновский район, с/с Бессоновский, с. Ухтинка; Пензенская область, г. Пенза




Используемые условные знаки и обозначения:

- проектные границы публичного сервитута
- - - - граница административно-территориальных образований (сельсовета)
- - - - граница административно-территориальных образований (граница села)
- - - - граница административно-территориальных образований (граница города)

Масштаб 1:10 000

Схема расположения границ публичного сервитута

Метоположение: Пензенская область, Бессоновский район, с/с Бессоновский; Пензенская область, Бессоновский район, с/с Бессоновский, с. Ухтинка;
Пензенская область, г. Пенза
(выносной лист 1)

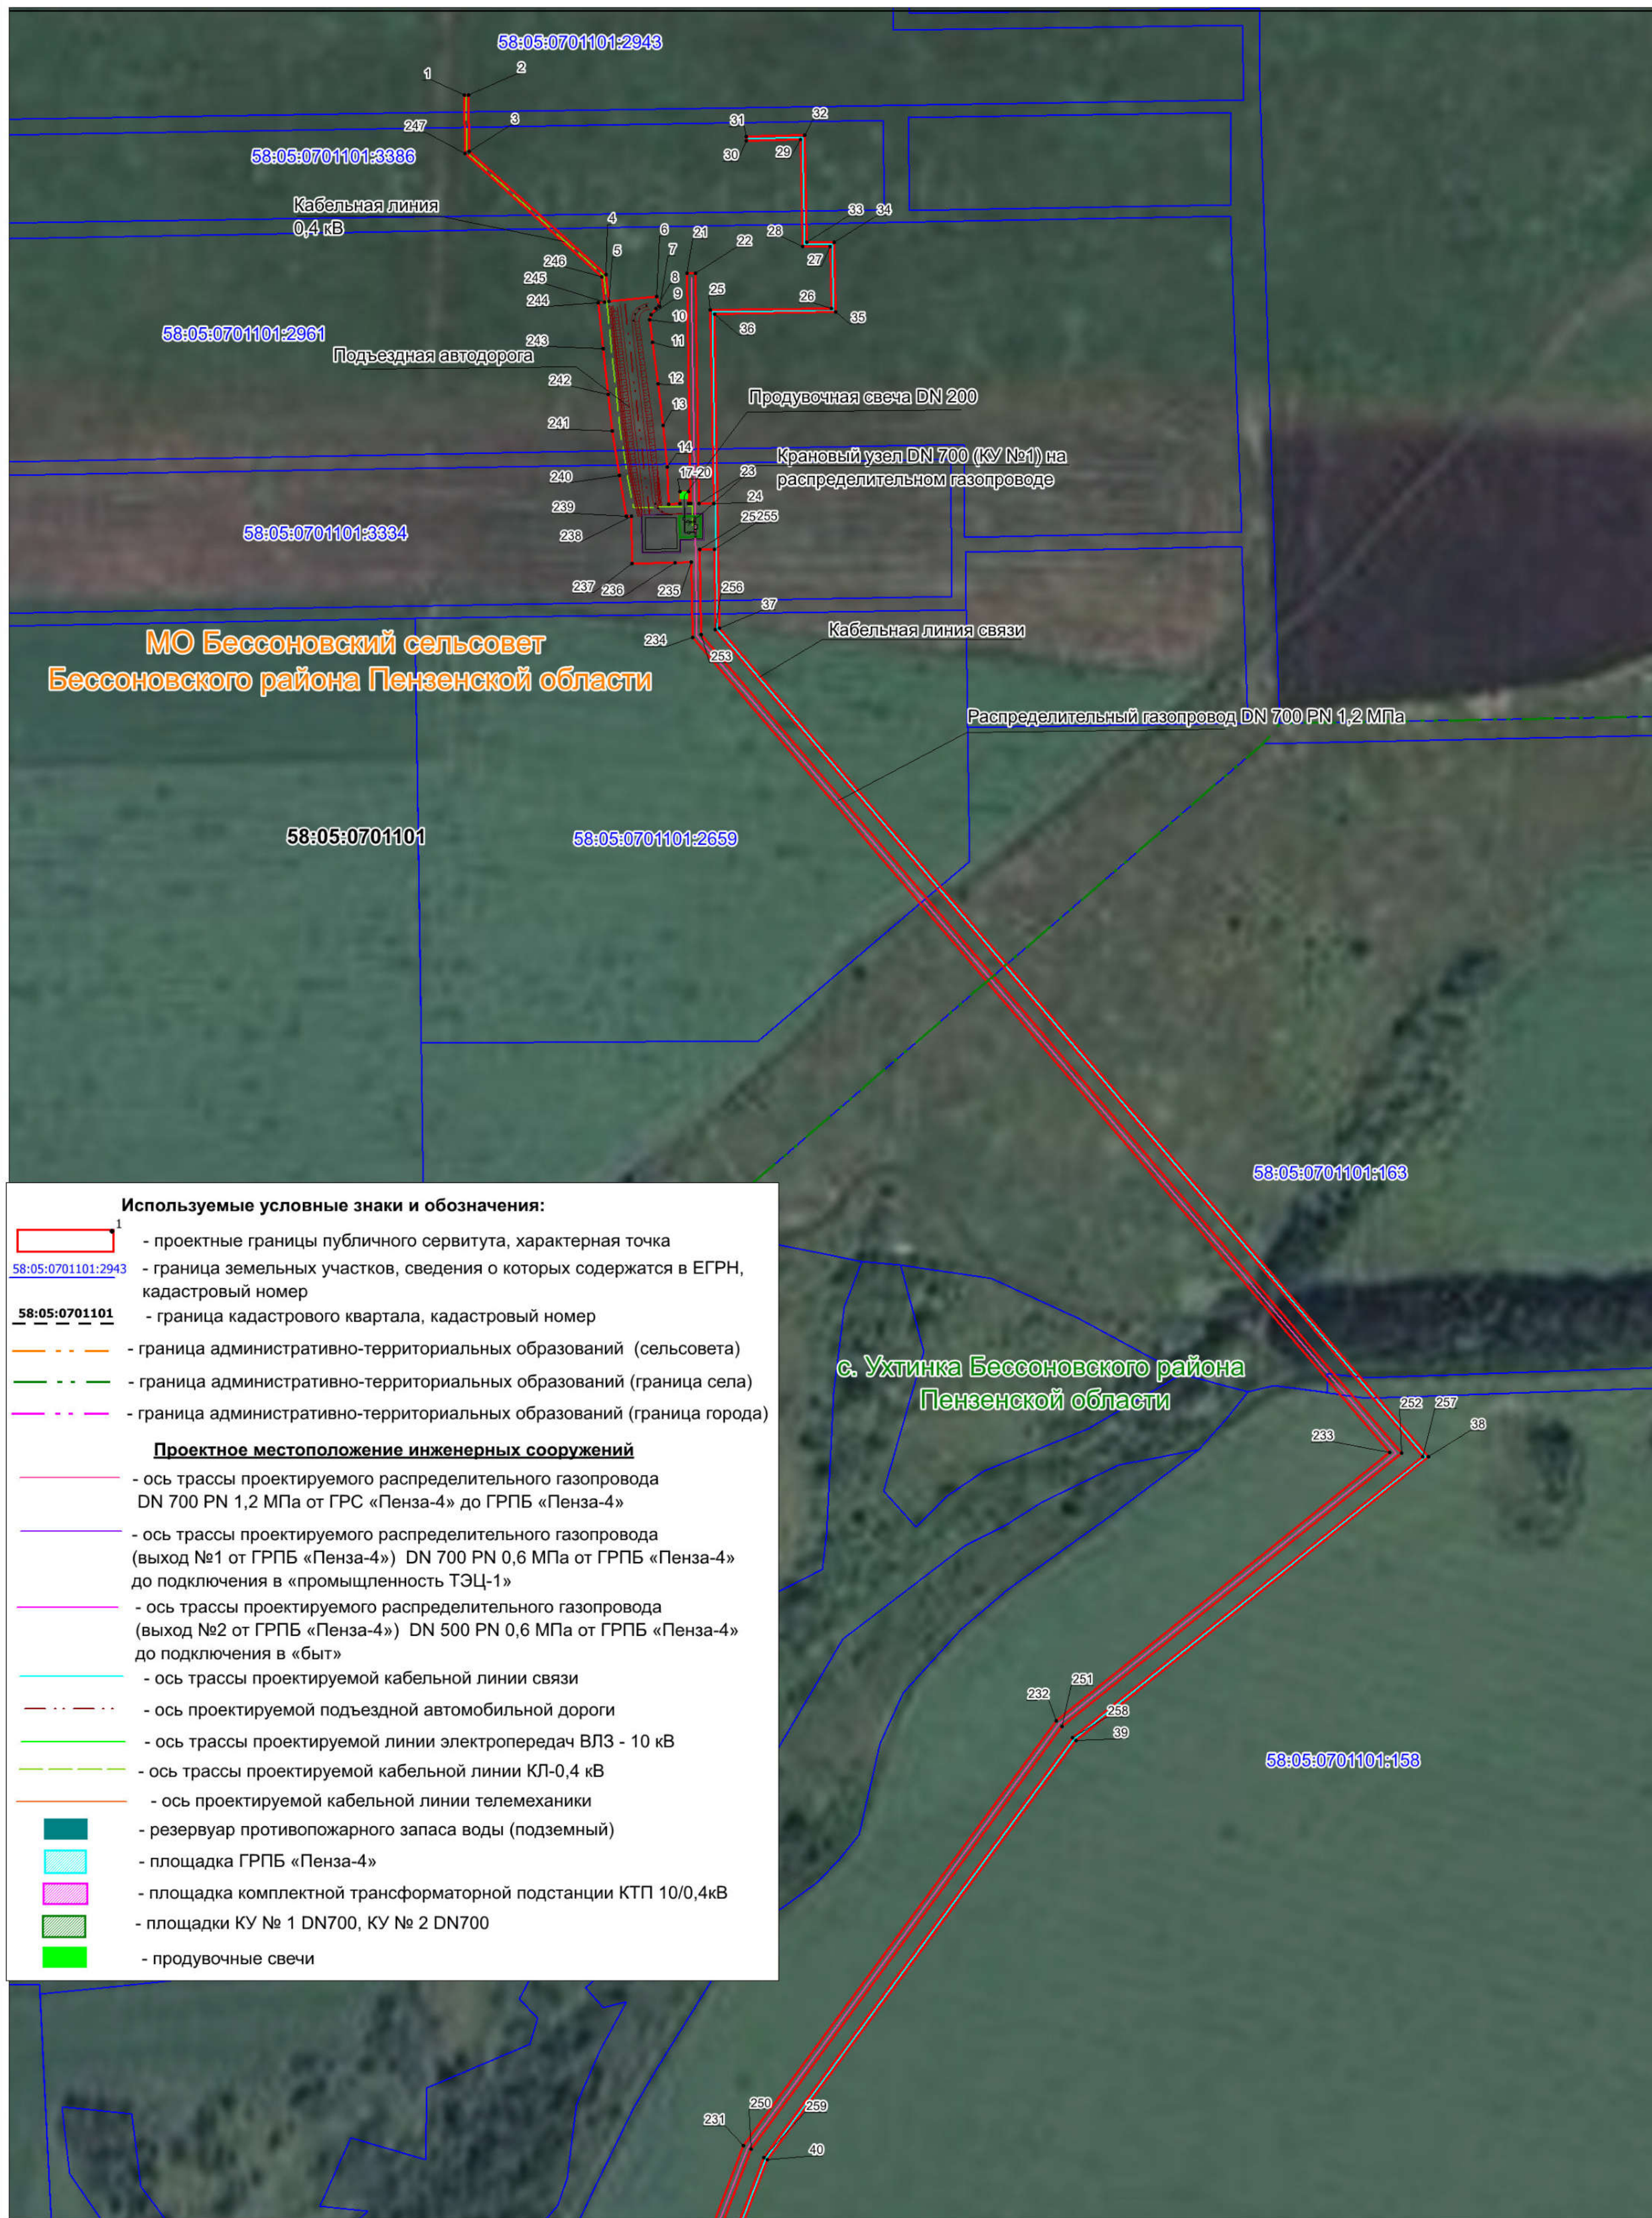


Используемые условные знаки и обозначения:

- проектные границы публичного сервитута, характерная точка
- граница земельных участков, сведения о которых содержатся в ЕГРН, кадастровый номер
- граница кадастрового квартала, кадастровый номер
- граница административно-территориальных образований (сельсовета)
- граница административно-территориальных образований (граница села)
- граница административно-территориальных образований (граница города)

Проектное местоположение инженерных сооружений

- ось трассы проектируемого распределительного газопровода DN 700 PN 1,2 МПа от ГРС «Пенза-4» до ГРПБ «Пенза-4»
- ось трассы проектируемого распределительного газопровода (выход №1 от ГРПБ «Пенза-4») DN 700 PN 0,6 МПа от ГРПБ «Пенза-4» до подключения в «промышленность ТЭЦ-1»
- ось трассы проектируемого распределительного газопровода (выход №2 от ГРПБ «Пенза-4») DN 500 PN 0,6 МПа от ГРПБ «Пенза-4» до подключения в «быт»
- ось трассы проектируемой кабельной линии связи
- ось проектируемой подъездной автомобильной дороги
- ось трассы проектируемой линии электропередач ВЛЗ - 10 кВ
- ось трассы проектируемой кабельной линии КЛ-0,4 кВ
- ось проектируемой кабельной линии телемеханики
- резервуар противопожарного запаса воды (подземный)
- площадка ГРПБ «Пенза-4»
- площадка комплектной трансформаторной подстанции КТП 10/0,4кВ
- площадки КУ № 1 DN700, КУ № 2 DN700
- продувочные свечи

Схема расположения границ публичного сервитута
Метоположение: Пензенская область, Бессоновский район, с/с Бессоновский; Пензенская область, Бессоновский район, с/с Бессоновский, с. Ухтинка;
Пензенская область, г. Пенза
(выносной лист 2)

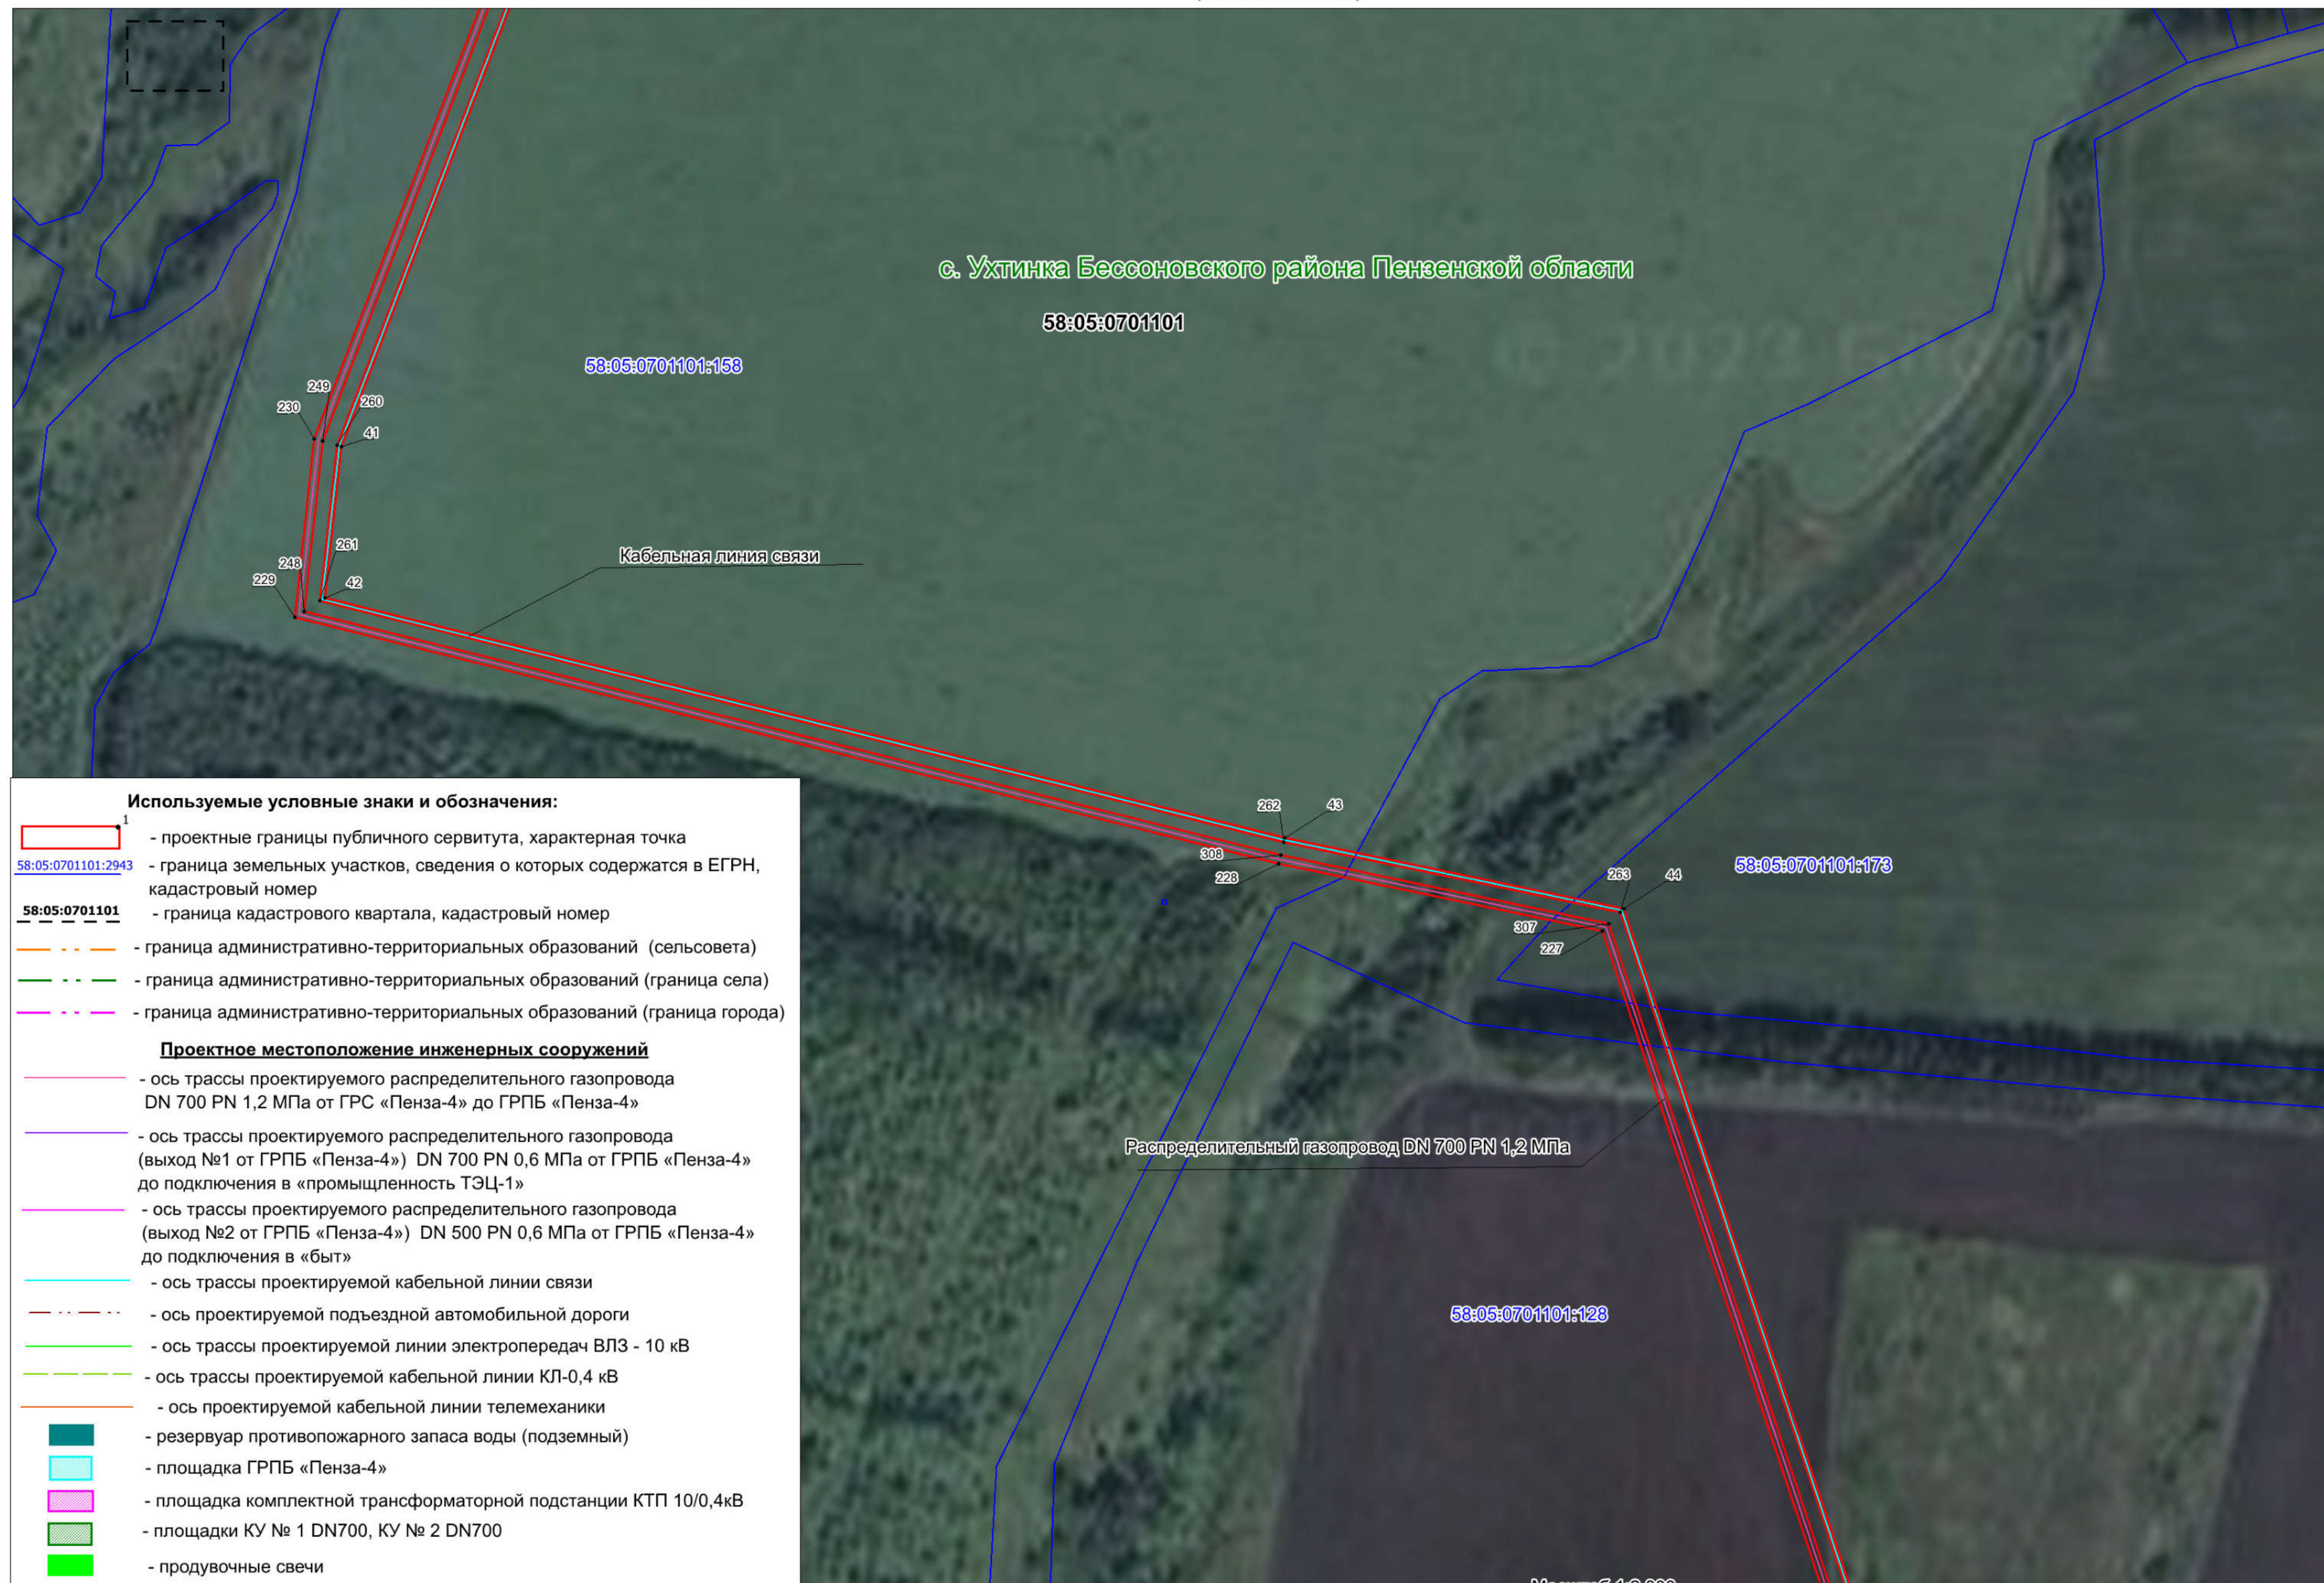

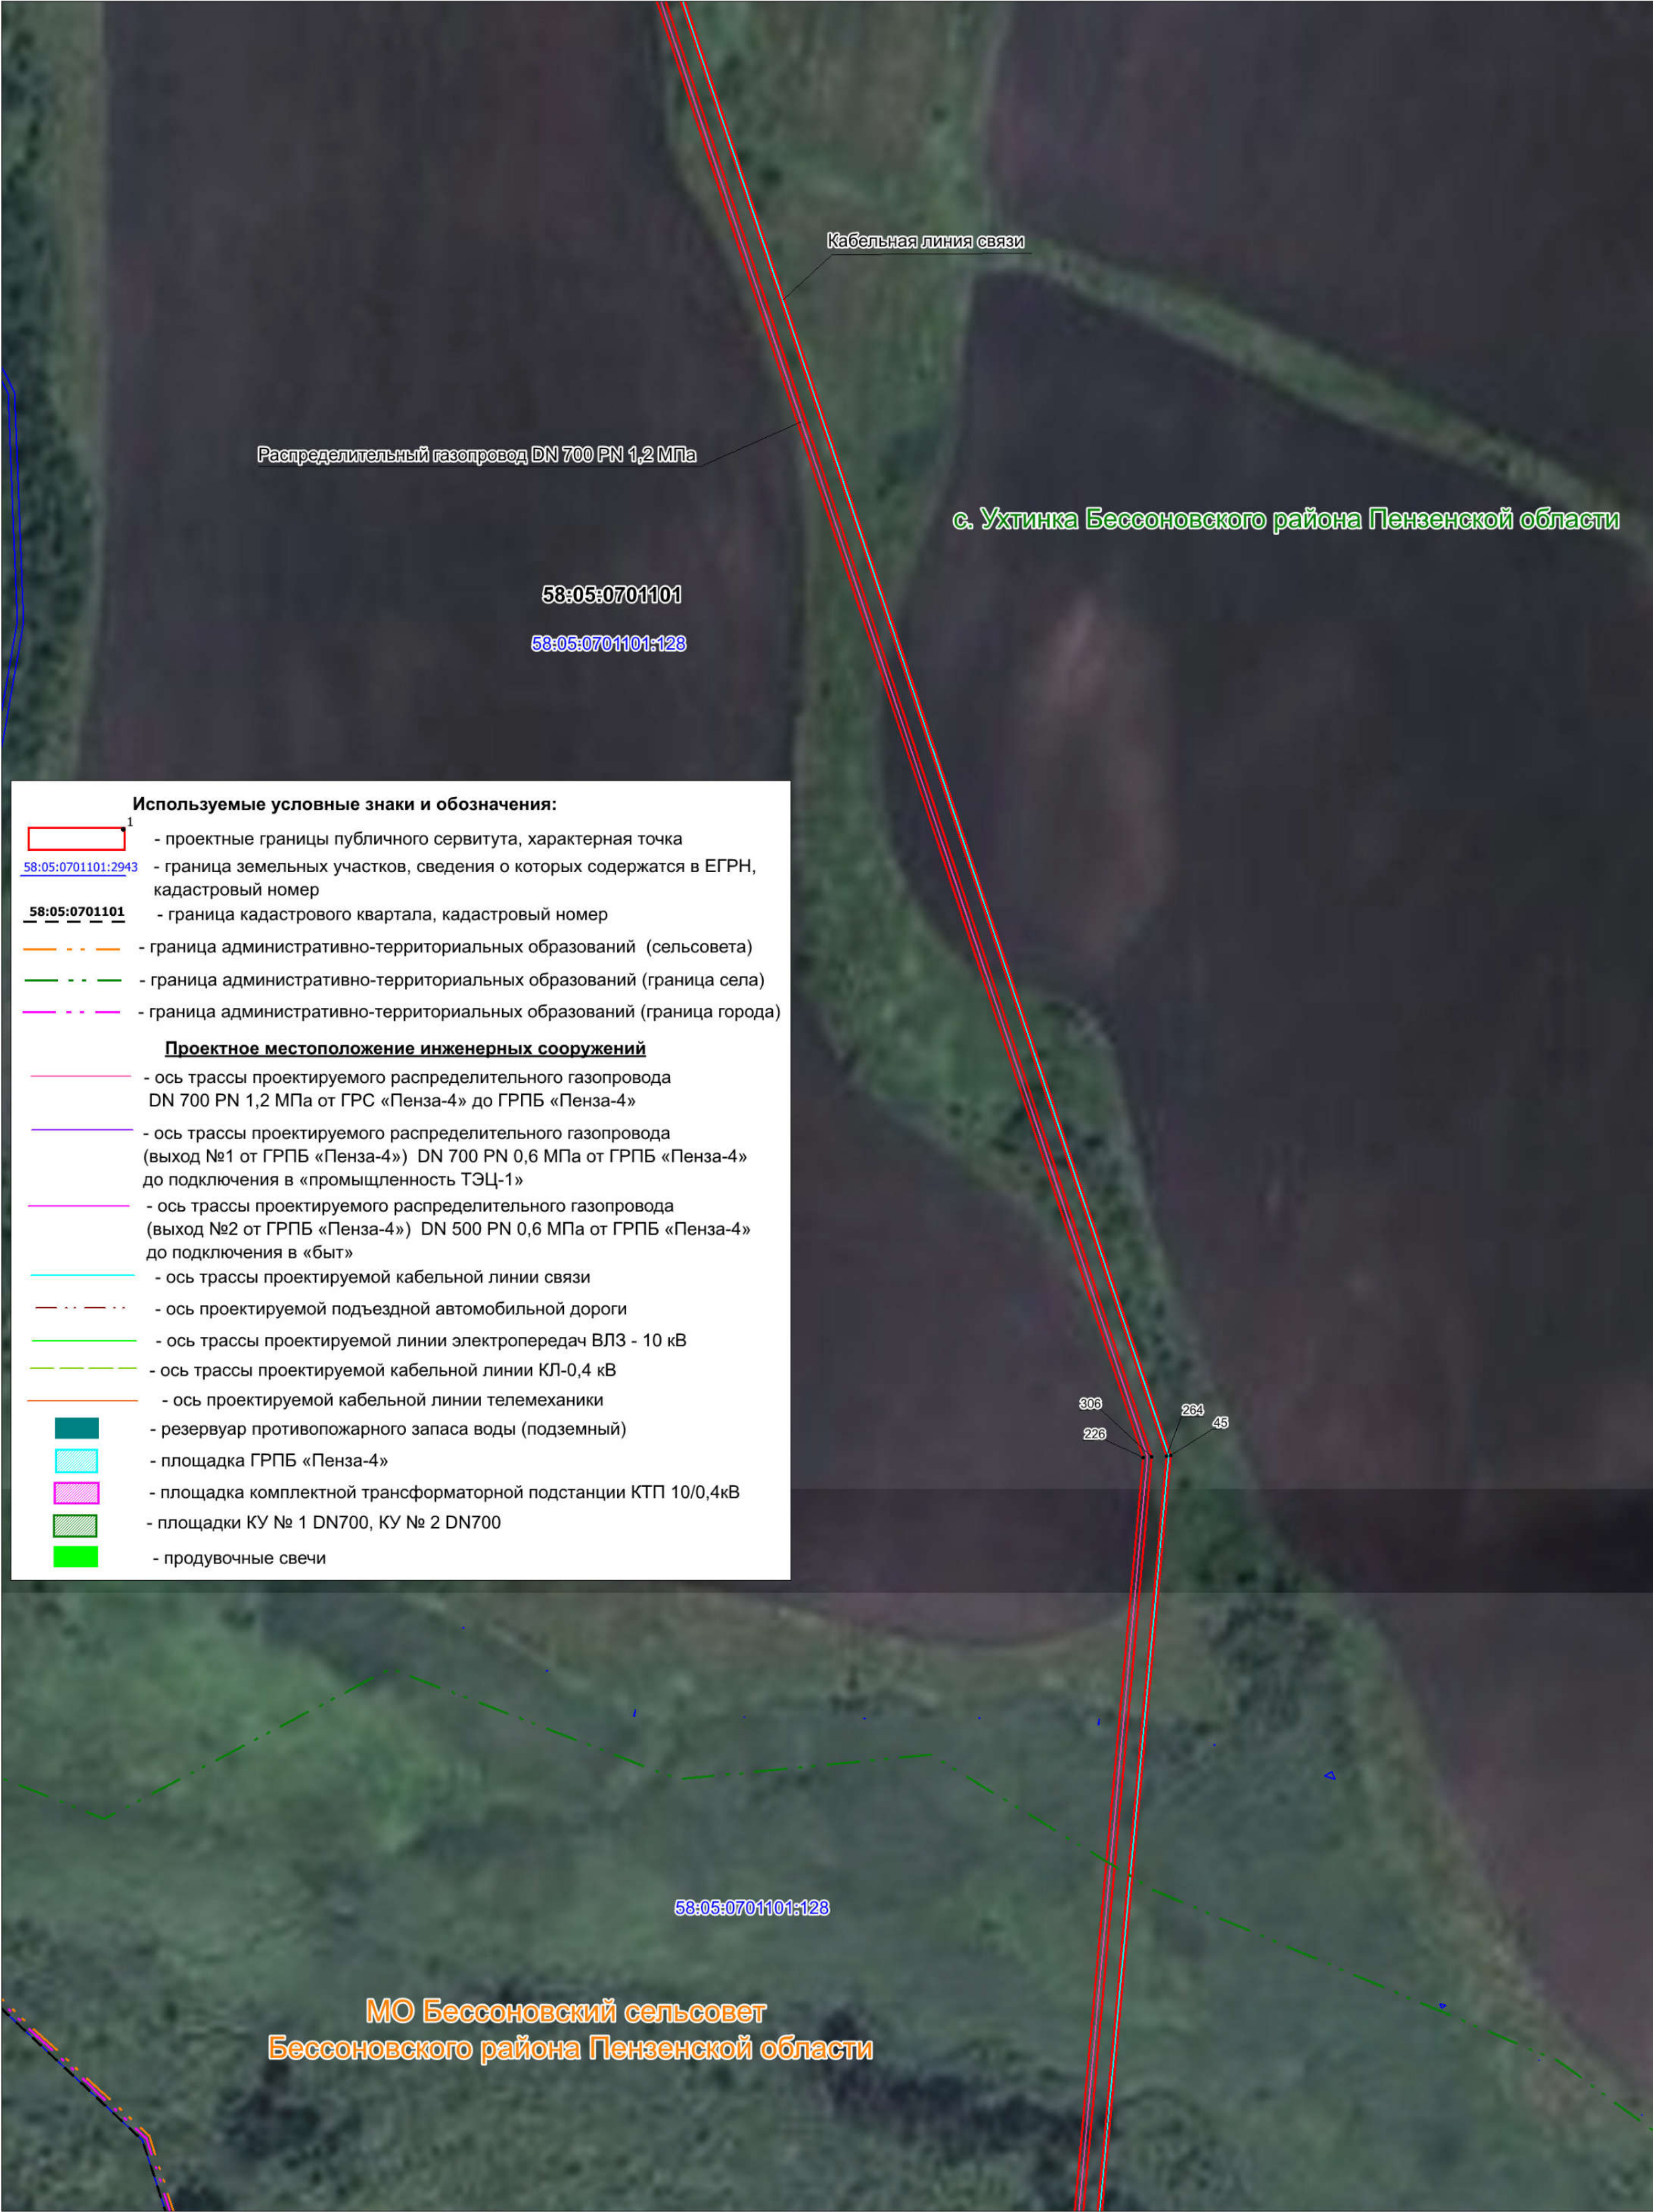


Схема расположения границ публичного сервитута

Метоположение: Пензенская область, Бессоновский район, с/с Бессоновский; Пензенская область, Бессоновский район, с/с Бессоновский, с. Ухтинка;
Пензенская область, г. Пенза
(выносной лист 4)



Используемые условные знаки и обозначения:

- проектные границы публичного сервитута, характерная точка
- 58:05:0701101:2943 - граница земельных участков, сведения о которых содержатся в ЕГРН, кадастровый номер
- 58:05:0701101 - граница кадастрового квартала, кадастровый номер
- граница административно-территориальных образований (сельсовета)
- граница административно-территориальных образований (граница села)
- граница административно-территориальных образований (граница города)

Проектное местоположение инженерных сооружений

- ось трассы проектируемого распределительного газопровода DN 700 PN 1,2 МПа от ГРС «Пенза-4» до ГРПБ «Пенза-4»
- ось трассы проектируемого распределительного газопровода (выход №1 от ГРПБ «Пенза-4») DN 700 PN 0,6 МПа от ГРПБ «Пенза-4» до подключения в «промышленность ТЭЦ-1»
- ось трассы проектируемого распределительного газопровода (выход №2 от ГРПБ «Пенза-4») DN 500 PN 0,6 МПа от ГРПБ «Пенза-4» до подключения в «быт»
- ось трассы проектируемой кабельной линии связи
- ось проектируемой подъездной автомобильной дороги
- ось трассы проектируемой линии электропередач ВЛЗ - 10 кВ
- ось трассы проектируемой кабельной линии КЛ-0,4 кВ
- ось проектируемой кабельной линии телемеханики
- резервуар противопожарного запаса воды (подземный)
- площадка ГРПБ «Пенза-4»
- площадка комплектной трансформаторной подстанции КТП 10/0,4кВ
- площадки КУ № 1 DN700, КУ № 2 DN700
- продувочные свечи

Масштаб 1:2 000

Схема расположения границ публичного сервитута


Метоположение: Пензенская область, Бессоновский район, с/с Бессоновский; Пензенская область, Бессоновский район, с/с Бессоновский, с. Ухтинка;
Пензенская область, г. Пенза
(выносной лист 5)



Используемые условные знаки и обозначения:

- проектные границы публичного сервитута, характерная точка
 - граница земельных участков, сведения о которых содержатся в ЕГРН, кадастровый номер
 - граница кадастрового квартала, кадастровый номер
 - граница административно-территориальных образований (сельсовета)
 - граница административно-территориальных образований (граница села)
 - граница административно-территориальных образований (граница города)
- Проектное местоположение инженерных сооружений**
- ось трассы проектируемого распределительного газопровода DN 700 PN 1,2 МПа от ГРС «Пенза-4» до ГРПБ «Пенза-4»
 - ось трассы проектируемого распределительного газопровода (выход №1 от ГРПБ «Пенза-4») DN 700 PN 0,6 МПа от ГРПБ «Пенза-4» до подключения в «промышленность ТЭЦ-1»
 - ось трассы проектируемого распределительного газопровода (выход №2 от ГРПБ «Пенза-4») DN 500 PN 0,6 МПа от ГРПБ «Пенза-4» до подключения в «быт»
 - ось трассы проектируемой кабельной линии связи
 - ось проектируемой подъездной автомобильной дороги
 - ось трассы проектируемой линии электропередач ВЛЗ - 10 кВ
 - ось трассы проектируемой кабельной линии КЛ-0,4 кВ
 - ось проектируемой кабельной линии телемеханики
 - резервуар противопожарного запаса воды (подземный)
 - площадка ГРПБ «Пенза-4»
 - площадка комплектной трансформаторной подстанции КТП 10/0,4кВ
 - площадки КУ № 1 DN700, КУ № 2 DN700
 - продувочные свечи

Масштаб 1:2 000

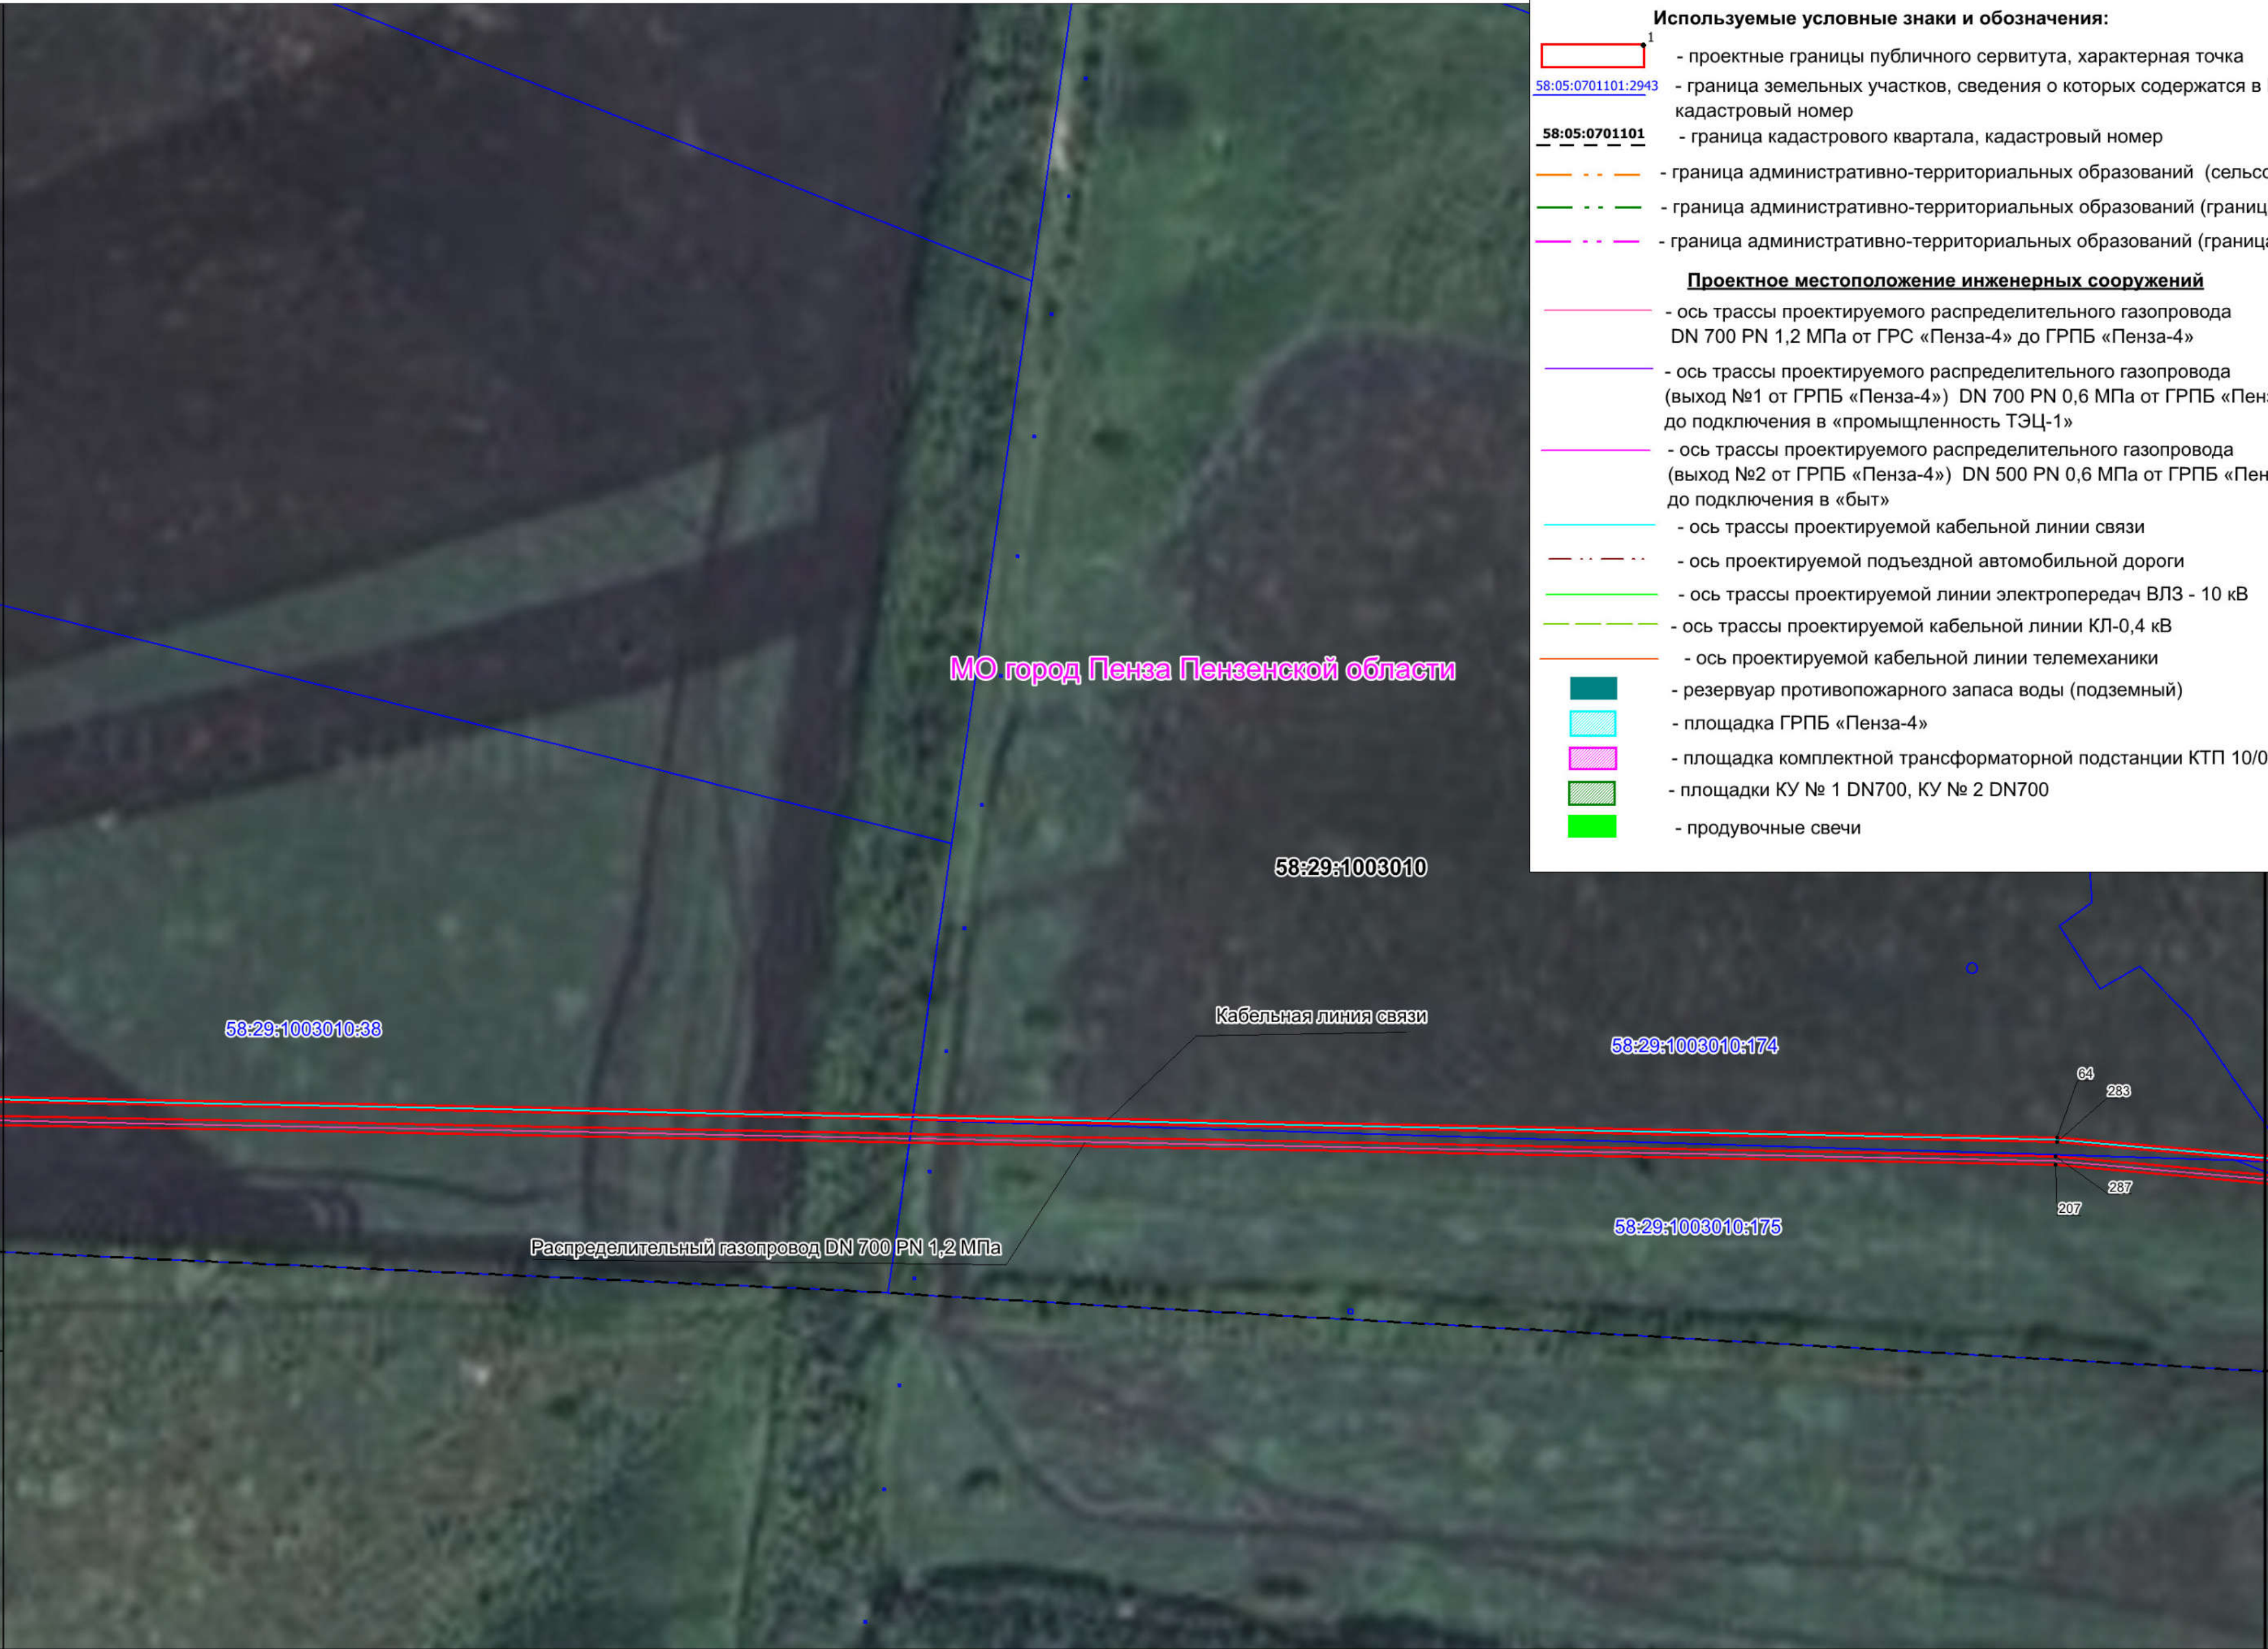

Используемые условные знаки и обозначения:

1

58:05:0701101:2943

58:05:0701101

- граница административно-территориальных образований (сельсовета)

- граница административно-территориальных образований (граница села)

- граница административно-территориальных образований (граница города)

Проектное местоположение инженерных сооружений

- ось трассы проектируемого распределительного газопровода DN 700 PN 1,2 МПа от ГРС «Пенза-4» до ГРПБ «Пенза-4»

- ось трассы проектируемого распределительного газопровода (выход №1 от ГРПБ «Пенза-4») DN 700 PN 0,6 МПа от ГРПБ «Пенза-4» до подключения в «промышленность ТЭЦ-1»

- ось трассы проектируемого распределительного газопровода (выход №2 от ГРПБ «Пенза-4») DN 500 PN 0,6 МПа от ГРПБ «Пенза-4» до подключения в «быт»

- ось трассы проектируемой кабельной линии связи

- ось проектируемой подъездной автомобильной дороги

- ось трассы проектируемой линии электропередач ВЛЗ - 10 кВ

- ось трассы проектируемой кабельной линии КЛ-0,4 кВ

- ось проектируемой кабельной линии телемеханики

- резервуар противопожарного запаса воды (подземный)

- площадка ГРПБ «Пенза-4»

- площадка комплектной трансформаторной подстанции КТП 10/0,4кВ

- площадки КУ № 1 DN700, КУ № 2 DN700


- продувочные свечи

Метоположение: Пензенская область, Бессоновский район, с/с Бессоновский; Пензенская область, Бессоновский район, с/с Бессоновский, с. Ухтинка;
Пензенская область, г. Пенза
(выносной лист 7)

	- проектные границы публичного сервитута, характерная точка
58:05:0701101:2943	- граница земельных участков, сведения о которых содержатся в ЕГРН, кадастровый номер
<u>58:05:0701101</u>	- граница кадастрового квартала, кадастровый номер
	- граница административно-территориальных образований (сельсовета)
	- граница административно-территориальных образований (граница села)
	- граница административно-территориальных образований (граница города)

- - ось трассы проектируемого распределительного газопровода DN 700 PN 1,2 МПа от ГРС «Пенза-4» до ГРПБ «Пенза-4»
- - ось трассы проектируемого распределительного газопровода (выход №1 от ГРПБ «Пенза-4») DN 700 PN 0,6 МПа от ГРПБ «Пенза-4» до подключения в «промышленность ТЭЦ-1»
- - ось трассы проектируемого распределительного газопровода (выход №2 от ГРПБ «Пенза-4») DN 500 PN 0,6 МПа от ГРПБ «Пенза-4» до подключения в «быт»
- - ось трассы проектируемой кабельной линии связи
- - ось проектируемой подъездной автомобильной дороги
- - ось трассы проектируемой линии электропередач ВЛЗ - 10 кВ
- - ось трассы проектируемой кабельной линии КЛ-0,4 кВ
- - ось проектируемой кабельной линии телемеханики

-  - резервуар противопожарного запаса воды (подземный)
-  - площадка ГРПБ «Пенза-4»
-  - площадка комплектной трансформаторной подстанции КТП 10/0,4кВ
-  - площадки КУ № 1 DN700, КУ № 2 DN700
-  - продувочные свечи

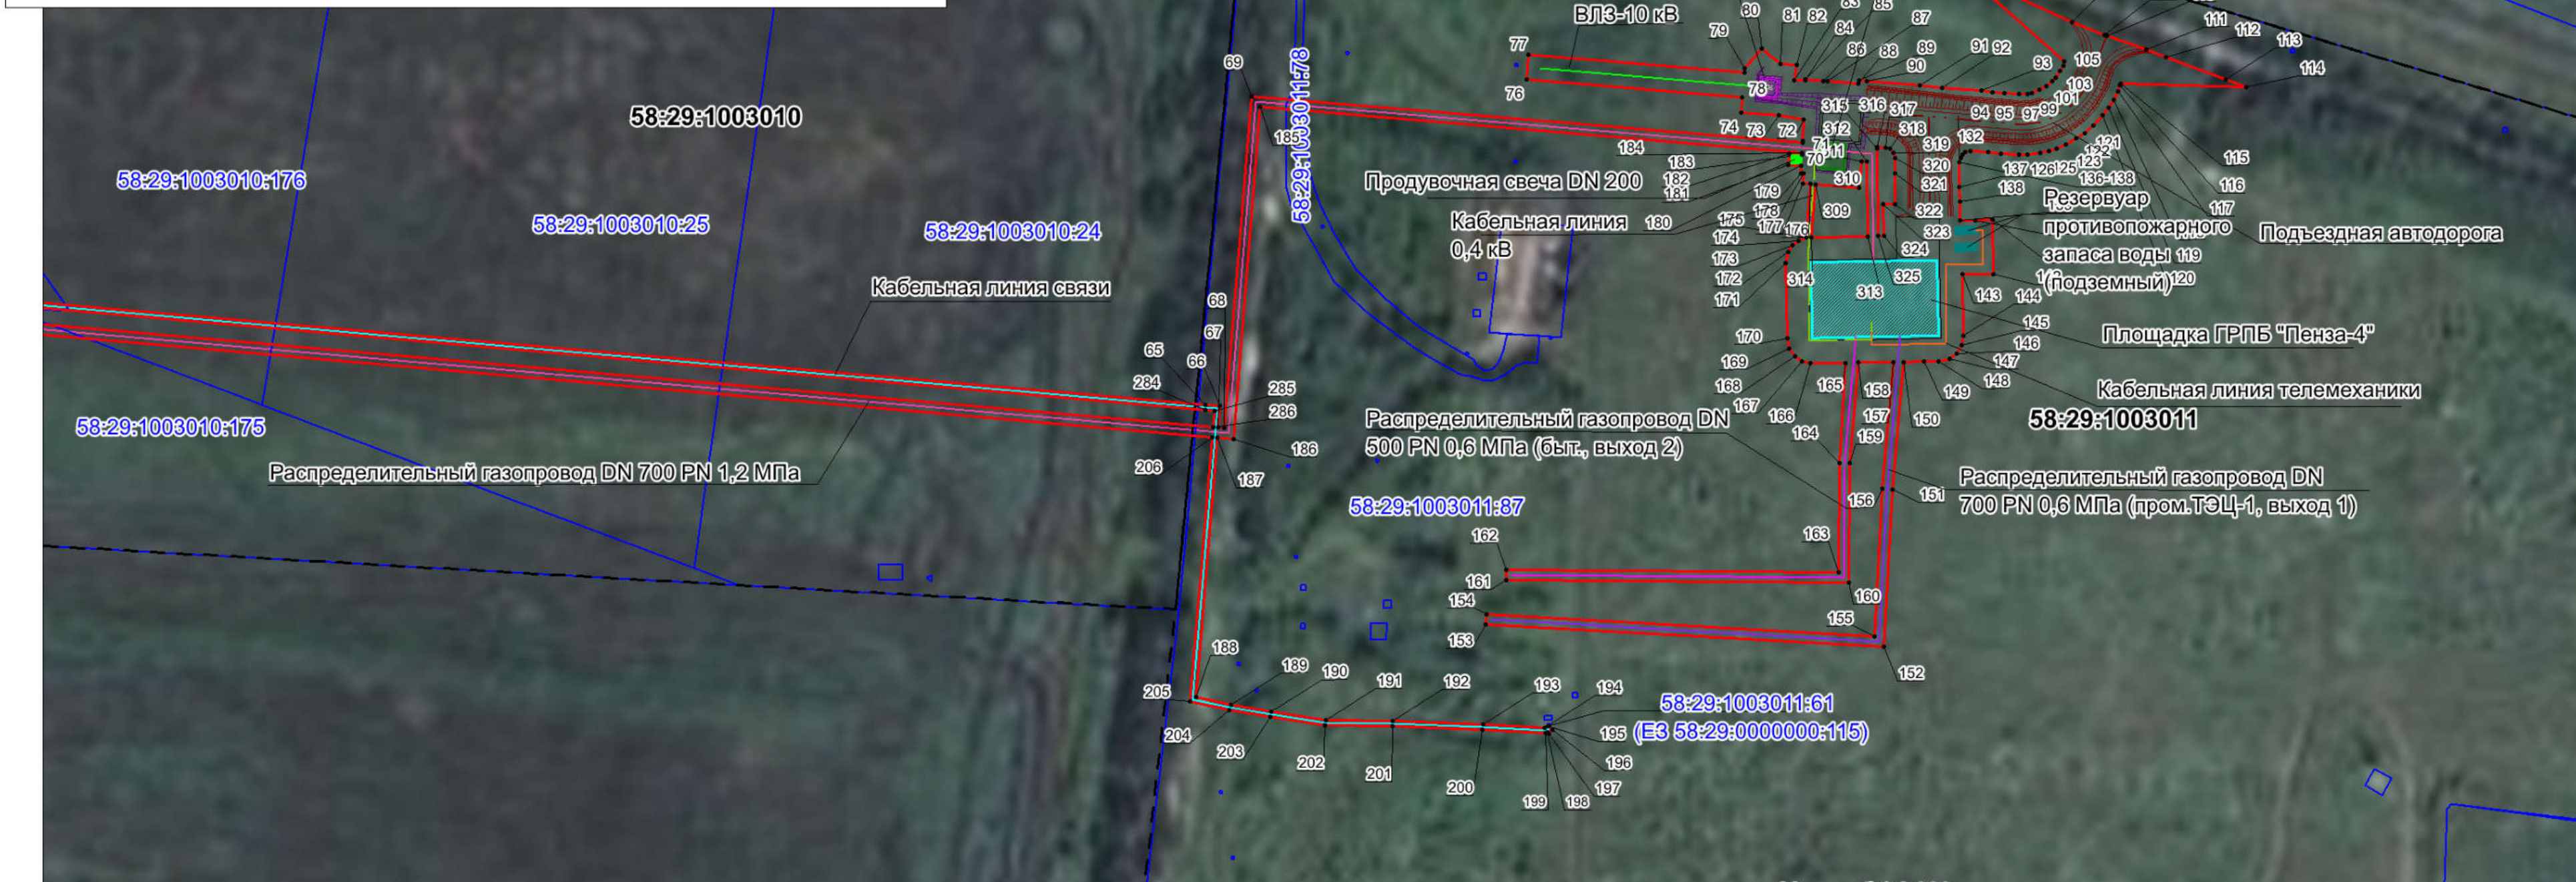

Масштаб 1:2 000