



МИНИСТЕРСТВО ГОСУДАРСТВЕННОГО ИМУЩЕСТВА ПЕНЗЕНСКОЙ ОБЛАСТИ

ПРИКАЗ

19.07.2023

№ 285-пр

Об установлении публичного сервитута

В целях эксплуатации объекта электросетевого хозяйства ВЛ-35 кВ «Мокшан-Царевщино», являющегося объектом регионального значения, руководствуясь главой V.7 Земельного кодекса Российской Федерации, Федеральным законом от 25.10.2001 № 137-ФЗ «О введении в действие Земельного кодекса Российской Федерации» (с последующими изменениями), Законом Пензенской области от 04.03.2015 № 2693-ЗПО «О регулировании земельных отношений на территории Пензенской области» (с последующими изменениями), постановлениями Правительства Пензенской области от 07.06.2012 № 431-пП «Об утверждении Схемы территориального планирования Пензенской области» (с последующими изменениями), от 01.10.2021 № 659-пП «Об утверждении Положения о Министерстве государственного имущества Пензенской области» (с последующими изменениями), на основании ходатайства от 02.06.2023 Публичного акционерного общества «Россети Волга» (ОГРН 1076450006280, ИНН 6450925977), **п р и к а з ы в а ю:**

1. Установить публичный сервитут в целях эксплуатации объекта электросетевого хозяйства ВЛ-35 кВ «Мокшан-Царевщино», являющегося объектом регионального значения, в отношении земельных участков, указанных в приложении 1 к настоящему приказу.

2. Утвердить границы публичного сервитута в соответствии со сведениями о границах публичного сервитута согласно приложению 2 к настоящему приказу.

3. Публичный сервитут устанавливается на срок 49 (сорок девять) лет.

4. Срок, в течение которого использование земельных участков, указанных в приложении 1 к настоящему приказу, (их частей) и (или) расположенных на них объектов недвижимого имущества в соответствии с их разрешенным использованием будет невозможно или существенно затруднено в связи с осуществлением сервитута составит 1 месяц с даты принятия настоящего приказа.

5. Плата за публичный сервитут в отношении земельных участков,

указанных в приложении 1 к настоящему приказу, не устанавливается.

6. Сроки и график выполнения работ на земельных участках, указанных в приложении 1 к настоящему приказу, при осуществлении деятельности, указанной в пункте 1 настоящего приказа:

Начальный срок выполнения работ 20.07.2023.

Конечный срок выполнения работ 01.02.2024.

7. Порядок установления зон с особыми условиями использования территорий и содержание ограничений прав на земельные участки в границах таких зон определяется в соответствии с Постановлением Правительства Российской Федерации от 24.02.2009 № 160 «О порядке установления охранных зон объектов электросетевого хозяйства и особых условий использования земельных участков, расположенных в границах таких зон» (с последующими изменениями).

8. Признать утратившим силу приказ Министерства государственного имущества Пензенской области от 11.01.2022 № 1 «Об установлении публичного сервитута».

9. Контроль за исполнением настоящего приказа оставляю за собой.

И.о. Министра



А.П. Александров

Перечень земельных участков,
в отношении которых устанавливается публичный сервитут

Кадастровый номер	адрес или иное описание местоположения земельных участков
58:18:0010711:3	обл. Пензенская, р-н Мокшанский, р.п. Мокшан, ул. Поцелуева, дом 46
58:18:0010521:18	обл. Пензенская, р-н Мокшанский, р.п. Мокшан, ул. Новогодняя, дом 24
58:18:0010711	обл. Пензенская, р-н Мокшанский, р.п. Мокшан, земли, государственная собственность на которые не разграничена
58:18:0010521	обл. Пензенская, р-н Мокшанский, р.п. Мокшан, земли, государственная собственность на которые не разграничена

ОПИСАНИЕ МЕСТОПОЛОЖЕНИЯ ГРАНИЦ

Публичный сервитут объекта электросетевого хозяйства ВЛ-35 кВ "Мокшан-Царевщино"

(наименование объекта, местоположение границ которого описано)

Раздел 1

Сведения об объекте		
№ п/п	Характеристики объекта	Описание характеристик
1	2	3
1	Местоположение объекта	Пензенская обл, Мокшанский р-н, р.п. Мокшан
2	Площадь объекта ± величина погрешности определения площади ($P \pm \Delta P$)	470 кв.м. ± 4 кв.м.
3	Иные характеристики объекта	Публичный сервитут устанавливается с целью внесения сведений по объекту электросетевого хозяйства ВЛ-35 кВ «Мокшан-Царевщино».

Раздел 2

Сведения о местоположении границ объекта					
1. Система координат <u>МСК-58 зона 1</u>					
2. Сведения о характерных точках границ объекта					
Обозначение характерных точек границ	Координаты, м		Метод определения координат характерной точки	Средняя квадратическая погрешность положения характерной точки (M_t), м	Описание обозначения точки на местности (при наличии)
	X	Y			
1	2	3	4	5	6
Контур 1					
1	410679.20	1404760.55	Метод спутниковых геодезических измерений(определений)	$M_t=0.1$	закрепление отсутствует
2	410678.23	1404771.42	Метод спутниковых геодезических измерений(определений)	$M_t=0.1$	закрепление отсутствует
3	410667.23	1404770.44	Метод спутниковых геодезических измерений(определений)	$M_t=0.1$	закрепление отсутствует
4	410668.32	1404759.38	Метод спутниковых геодезических измерений(определений)	$M_t=0.1$	закрепление отсутствует
1	410679.20	1404760.55	Метод спутниковых геодезических измерений(определений)	$M_t=0.1$	закрепление отсутствует
Контур 2					
5	410789.47	1404700.11	Метод спутниковых геодезических измерений(определений)	$M_t=0.1$	закрепление отсутствует
6	410789.34	1404722.68	Метод спутниковых геодезических измерений(определений)	$M_t=0.1$	закрепление отсутствует
7	410784.53	1404722.66	Метод спутниковых геодезических измерений(определений)	$M_t=0.1$	закрепление отсутствует
8	410784.66	1404700.07	Метод спутниковых геодезических измерений(определений)	$M_t=0.1$	закрепление отсутствует
5	410789.47	1404700.11	Метод спутниковых геодезических измерений(определений)	$M_t=0.1$	закрепление отсутствует
Контур 3					
9	410968.83	1404815.54	Метод спутниковых геодезических измерений(определений)	$M_t=0.1$	закрепление отсутствует
10	410974.46	1404820.10	Метод спутниковых геодезических измерений(определений)	$M_t=0.1$	закрепление отсутствует
11	410956.25	1404842.77	Метод спутниковых геодезических измерений(определений)	$M_t=0.1$	закрепление отсутствует
12	410950.79	1404838.39	Метод спутниковых геодезических измерений(определений)	$M_t=0.1$	закрепление отсутствует
9	410968.83	1404815.54	Метод спутниковых геодезических измерений(определений)	$M_t=0.1$	закрепление отсутствует
Контур 4					

Раздел 2

Сведения о местоположении границ объекта					
13	411251.49	1405098.76	Метод спутниковых геодезических измерений(определений)	Mt=0.1	закрепление отсутствует
14	411251.82	1405098.91	Метод спутниковых геодезических измерений(определений)	Mt=0.1	закрепление отсутствует
15	411252.13	1405099.10	Метод спутниковых геодезических измерений(определений)	Mt=0.1	закрепление отсутствует
16	411252.40	1405099.34	Метод спутниковых геодезических измерений(определений)	Mt=0.1	закрепление отсутствует
17	411252.63	1405099.62	Метод спутниковых геодезических измерений(определений)	Mt=0.1	закрепление отсутствует
18	411252.81	1405099.93	Метод спутниковых геодезических измерений(определений)	Mt=0.1	закрепление отсутствует
19	411252.95	1405100.27	Метод спутниковых геодезических измерений(определений)	Mt=0.1	закрепление отсутствует
20	411253.02	1405100.62	Метод спутниковых геодезических измерений(определений)	Mt=0.1	закрепление отсутствует
21	411253.05	1405100.98	Метод спутниковых геодезических измерений(определений)	Mt=0.1	закрепление отсутствует
22	411253.01	1405101.34	Метод спутниковых геодезических измерений(определений)	Mt=0.1	закрепление отсутствует
23	411252.93	1405101.69	Метод спутниковых геодезических измерений(определений)	Mt=0.1	закрепление отсутствует
24	411252.78	1405102.01	Метод спутниковых геодезических измерений(определений)	Mt=0.1	закрепление отсутствует
25	411252.59	1405102.32	Метод спутниковых геодезических измерений(определений)	Mt=0.1	закрепление отсутствует
26	411252.35	1405102.60	Метод спутниковых геодезических измерений(определений)	Mt=0.1	закрепление отсутствует
27	411252.07	1405102.82	Метод спутниковых геодезических измерений(определений)	Mt=0.1	закрепление отсутствует
28	411251.76	1405103.01	Метод спутниковых геодезических измерений(определений)	Mt=0.1	закрепление отсутствует
29	411251.43	1405103.14	Метод спутниковых геодезических измерений(определений)	Mt=0.1	закрепление отсутствует
30	411251.07	1405103.22	Метод спутниковых геодезических измерений(определений)	Mt=0.1	закрепление отсутствует
31	411250.71	1405103.24	Метод спутниковых геодезических измерений(определений)	Mt=0.1	закрепление отсутствует
32	411250.35	1405103.21	Метод спутниковых геодезических измерений(определений)	Mt=0.1	закрепление отсутствует
33	411250.01	1405103.12	Метод спутниковых	Mt=0.1	закрепление

Раздел 2

Сведения о местоположении границ объекта					
			геодезических измерений(определений)		отсутствует
34	411249.68	1405102.98	Метод спутниковых геодезических измерений(определений)	Mt=0.1	закрепление отсутствует
35	411249.37	1405102.78	Метод спутниковых геодезических измерений(определений)	Mt=0.1	закрепление отсутствует
36	411249.09	1405102.55	Метод спутниковых геодезических измерений(определений)	Mt=0.1	закрепление отсутствует
37	411248.87	1405102.27	Метод спутниковых геодезических измерений(определений)	Mt=0.1	закрепление отсутствует
38	411248.68	1405101.95	Метод спутниковых геодезических измерений(определений)	Mt=0.1	закрепление отсутствует
39	411248.55	1405101.62	Метод спутниковых геодезических измерений(определений)	Mt=0.1	закрепление отсутствует
40	411248.47	1405101.27	Метод спутниковых геодезических измерений(определений)	Mt=0.1	закрепление отсутствует
41	411248.45	1405100.91	Метод спутниковых геодезических измерений(определений)	Mt=0.1	закрепление отсутствует
42	411248.48	1405100.55	Метод спутниковых геодезических измерений(определений)	Mt=0.1	закрепление отсутствует
43	411248.57	1405100.20	Метод спутниковых геодезических измерений(определений)	Mt=0.1	закрепление отсутствует
44	411248.71	1405099.87	Метод спутниковых геодезических измерений(определений)	Mt=0.1	закрепление отсутствует
45	411248.91	1405099.57	Метод спутниковых геодезических измерений(определений)	Mt=0.1	закрепление отсутствует
46	411249.14	1405099.29	Метод спутниковых геодезических измерений(определений)	Mt=0.1	закрепление отсутствует
47	411249.43	1405099.06	Метод спутниковых геодезических измерений(определений)	Mt=0.1	закрепление отсутствует
48	411249.74	1405098.88	Метод спутниковых геодезических измерений(определений)	Mt=0.1	закрепление отсутствует
49	411250.07	1405098.74	Метод спутниковых геодезических измерений(определений)	Mt=0.1	закрепление отсутствует
50	411250.42	1405098.67	Метод спутниковых геодезических измерений(определений)	Mt=0.1	закрепление отсутствует
51	411250.78	1405098.64	Метод спутниковых геодезических измерений(определений)	Mt=0.1	закрепление отсутствует
52	411251.14	1405098.68	Метод спутниковых геодезических измерений(определений)	Mt=0.1	закрепление отсутствует
13	411251.49	1405098.76	Метод спутниковых геодезических измерений(определений)	Mt=0.1	закрепление отсутствует

Раздел 2

Сведения о местоположении границ объекта					
			измерений(определений)		
Контур 5					
53	411107.89	1404968.38	Метод спутниковых геодезических измерений(определений)	Mt=0.1	закрепление отсутствует
54	411108.17	1404968.51	Метод спутниковых геодезических измерений(определений)	Mt=0.1	закрепление отсутствует
55	411108.22	1404968.53	Метод спутниковых геодезических измерений(определений)	Mt=0.1	закрепление отсутствует
56	411108.53	1404968.72	Метод спутниковых геодезических измерений(определений)	Mt=0.1	закрепление отсутствует
57	411108.80	1404968.96	Метод спутниковых геодезических измерений(определений)	Mt=0.1	закрепление отсутствует
58	411109.03	1404969.24	Метод спутниковых геодезических измерений(определений)	Mt=0.1	закрепление отсутствует
59	411109.21	1404969.55	Метод спутниковых геодезических измерений(определений)	Mt=0.1	закрепление отсутствует
60	411109.35	1404969.89	Метод спутниковых геодезических измерений(определений)	Mt=0.1	закрепление отсутствует
61	411109.42	1404970.24	Метод спутниковых геодезических измерений(определений)	Mt=0.1	закрепление отсутствует
62	411109.45	1404970.60	Метод спутниковых геодезических измерений(определений)	Mt=0.1	закрепление отсутствует
63	411109.41	1404970.96	Метод спутниковых геодезических измерений(определений)	Mt=0.1	закрепление отсутствует
64	411109.33	1404971.31	Метод спутниковых геодезических измерений(определений)	Mt=0.1	закрепление отсутствует
65	411109.18	1404971.63	Метод спутниковых геодезических измерений(определений)	Mt=0.1	закрепление отсутствует
66	411108.99	1404971.94	Метод спутниковых геодезических измерений(определений)	Mt=0.1	закрепление отсутствует
67	411108.75	1404972.22	Метод спутниковых геодезических измерений(определений)	Mt=0.1	закрепление отсутствует
68	411108.47	1404972.44	Метод спутниковых геодезических измерений(определений)	Mt=0.1	закрепление отсутствует
69	411108.16	1404972.63	Метод спутниковых геодезических измерений(определений)	Mt=0.1	закрепление отсутствует
70	411107.83	1404972.76	Метод спутниковых геодезических измерений(определений)	Mt=0.1	закрепление отсутствует
71	411107.47	1404972.84	Метод спутниковых геодезических измерений(определений)	Mt=0.1	закрепление отсутствует
72	411107.11	1404972.86	Метод спутниковых геодезических измерений(определений)	Mt=0.1	закрепление отсутствует


Раздел 2

Сведения о местоположении границ объекта					
			измерений(определений)		
73	411106.75	1404972.83	Метод спутниковых геодезических измерений(определений)	Mt=0.1	закрепление отсутствует
74	411106.41	1404972.74	Метод спутниковых геодезических измерений(определений)	Mt=0.1	закрепление отсутствует
75	411106.08	1404972.60	Метод спутниковых геодезических измерений(определений)	Mt=0.1	закрепление отсутствует
76	411105.77	1404972.40	Метод спутниковых геодезических измерений(определений)	Mt=0.1	закрепление отсутствует
77	411105.49	1404972.17	Метод спутниковых геодезических измерений(определений)	Mt=0.1	закрепление отсутствует
78	411105.27	1404971.89	Метод спутниковых геодезических измерений(определений)	Mt=0.1	закрепление отсутствует
79	411105.19	1404971.77	Метод спутниковых геодезических измерений(определений)	Mt=0.1	закрепление отсутствует
80	411105.08	1404971.57	Метод спутниковых геодезических измерений(определений)	Mt=0.1	закрепление отсутствует
81	411104.95	1404971.24	Метод спутниковых геодезических измерений(определений)	Mt=0.1	закрепление отсутствует
82	411104.87	1404970.89	Метод спутниковых геодезических измерений(определений)	Mt=0.1	закрепление отсутствует
83	411104.85	1404970.53	Метод спутниковых геодезических измерений(определений)	Mt=0.1	закрепление отсутствует
84	411104.88	1404970.17	Метод спутниковых геодезических измерений(определений)	Mt=0.1	закрепление отсутствует
85	411104.97	1404969.82	Метод спутниковых геодезических измерений(определений)	Mt=0.1	закрепление отсутствует
86	411105.11	1404969.49	Метод спутниковых геодезических измерений(определений)	Mt=0.1	закрепление отсутствует
87	411105.31	1404969.19	Метод спутниковых геодезических измерений(определений)	Mt=0.1	закрепление отсутствует
88	411105.54	1404968.91	Метод спутниковых геодезических измерений(определений)	Mt=0.1	закрепление отсутствует
89	411105.83	1404968.68	Метод спутниковых геодезических измерений(определений)	Mt=0.1	закрепление отсутствует
90	411106.14	1404968.50	Метод спутниковых геодезических измерений(определений)	Mt=0.1	закрепление отсутствует
91	411106.47	1404968.36	Метод спутниковых геодезических измерений(определений)	Mt=0.1	закрепление отсутствует
92	411106.82	1404968.29	Метод спутниковых геодезических измерений(определений)	Mt=0.1	закрепление отсутствует

Раздел 2

Сведения о местоположении границ объекта					
93	411107.18	1404968.26	Метод спутниковых геодезических измерений(определений)	Mt=0.1	закрепление отсутствует
94	411107.54	1404968.30	Метод спутниковых геодезических измерений(определений)	Mt=0.1	закрепление отсутствует
53	411107.89	1404968.38	Метод спутниковых геодезических измерений(определений)	Mt=0.1	закрепление отсутствует

Схема расположения границ публичного сервитута объекта электросетевого хозяйства ВЛ-35 кВ "Мокшан-Царевщино"

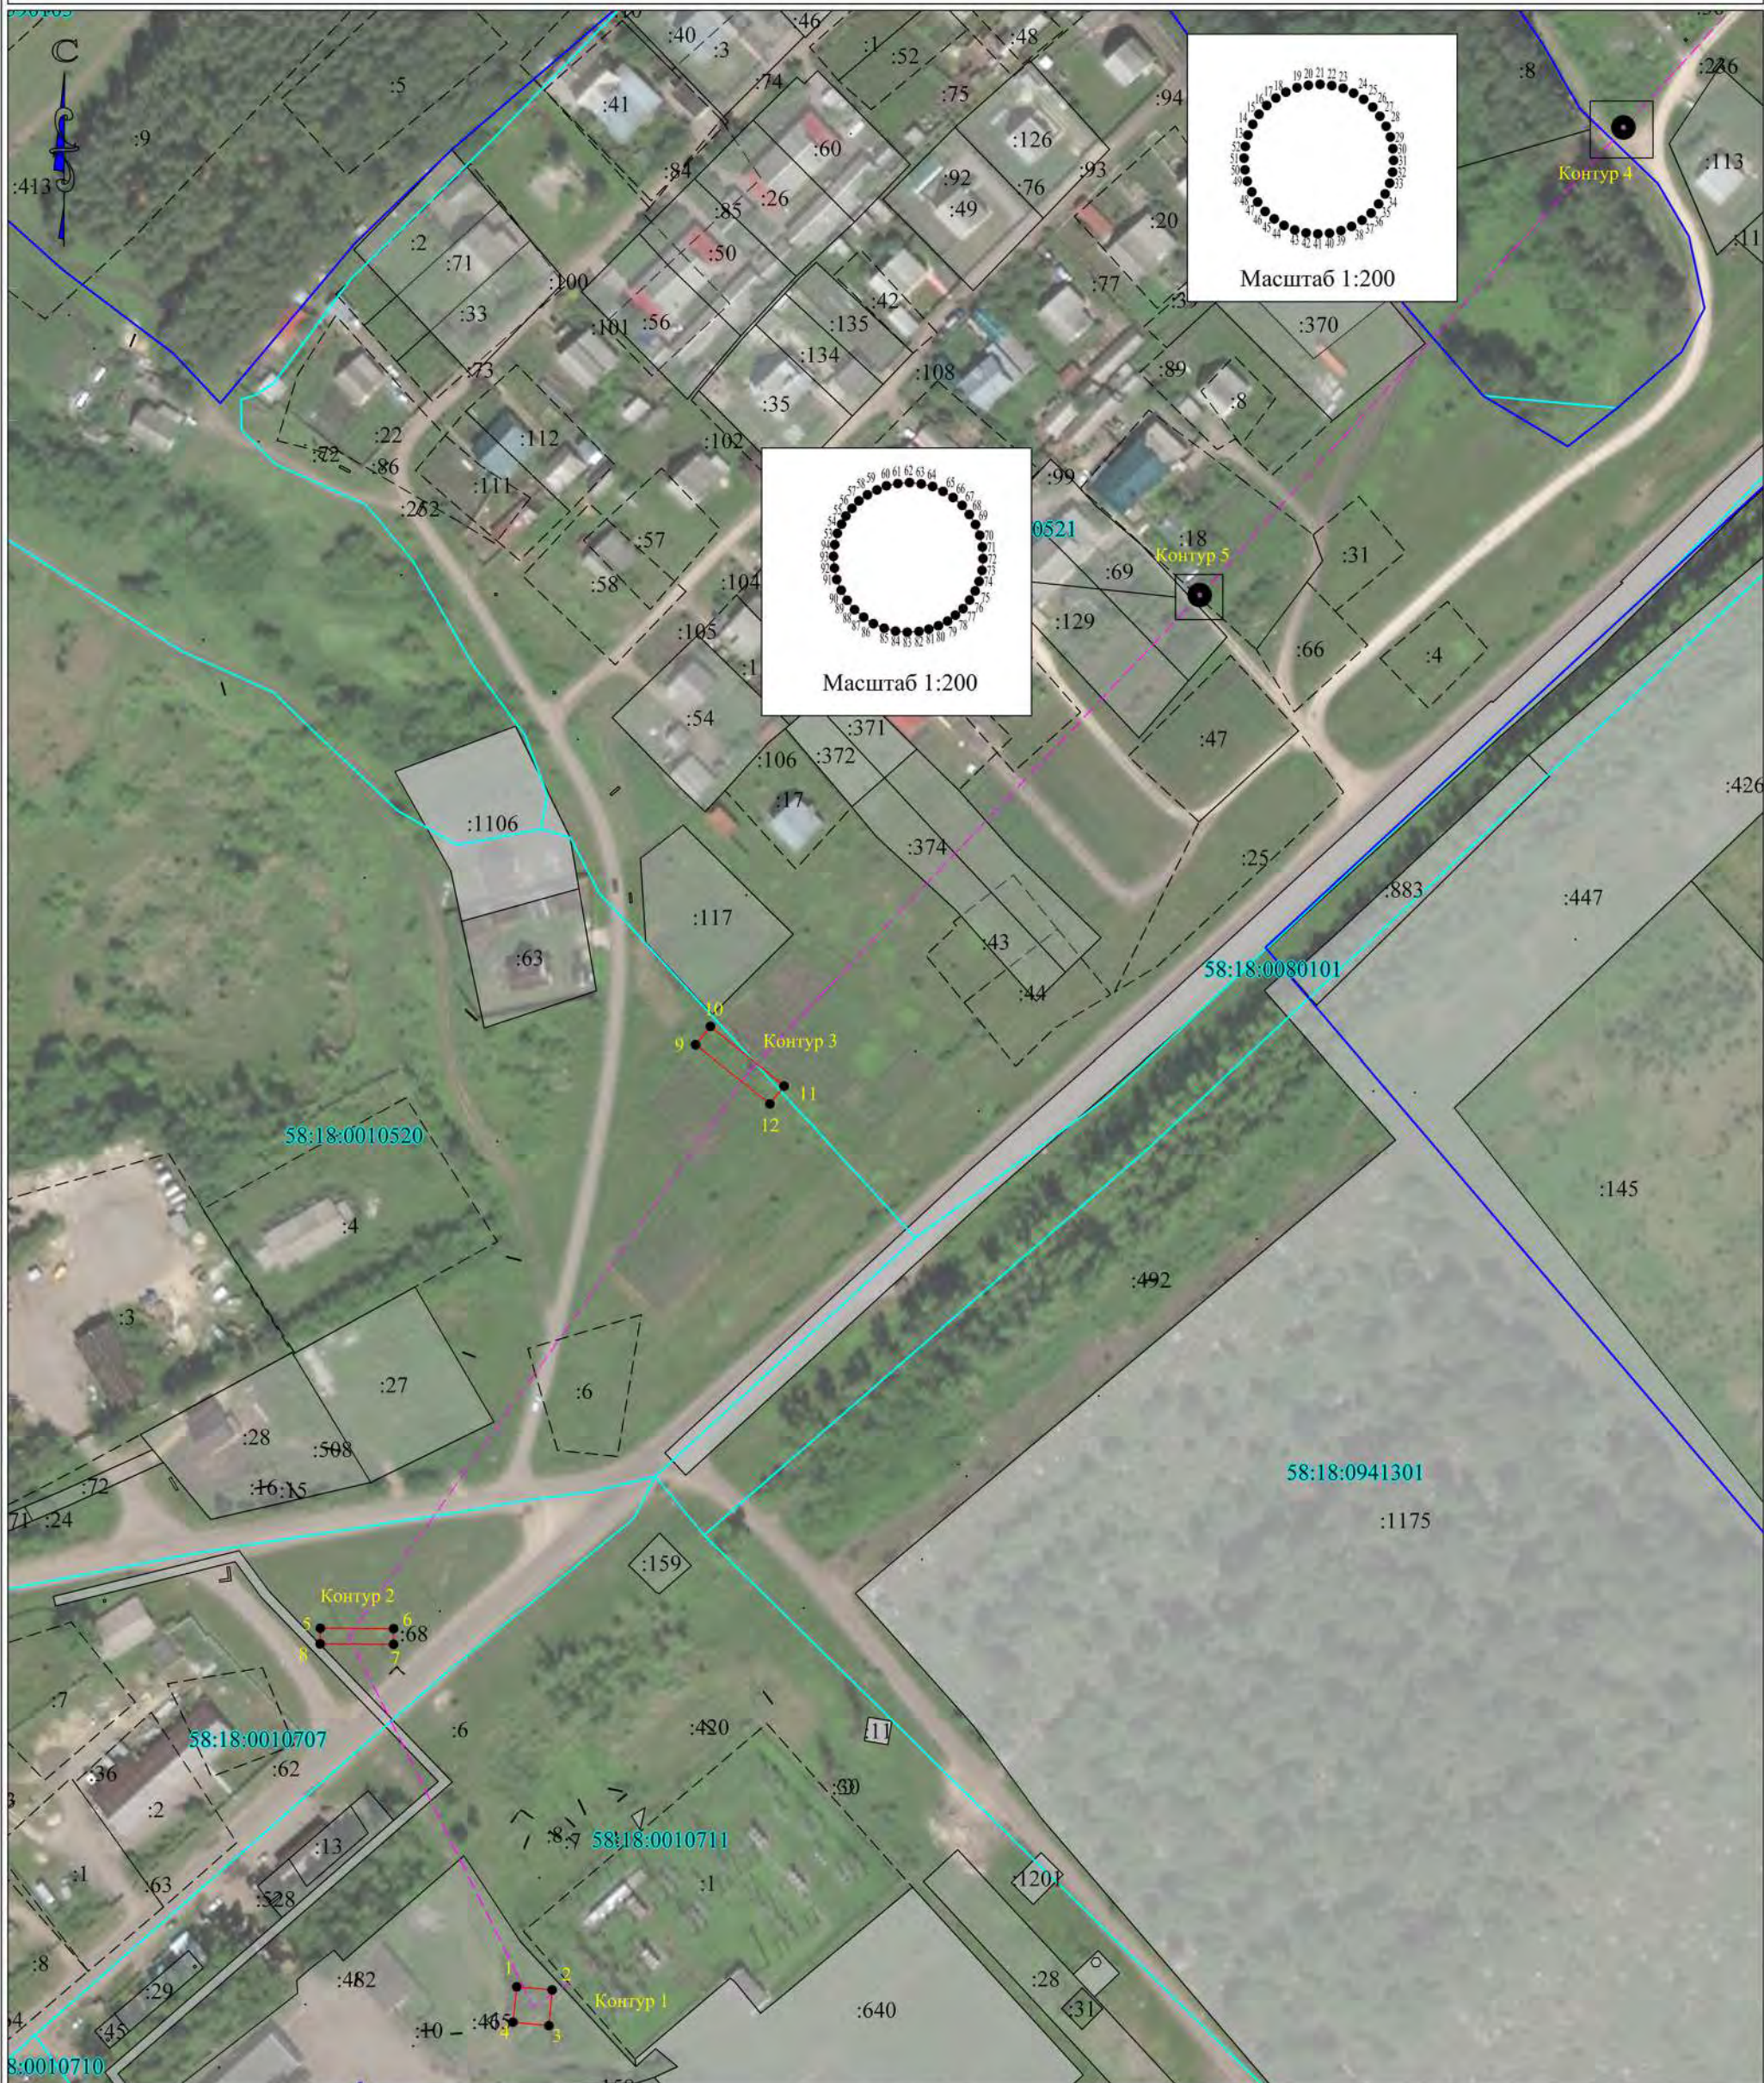

Масштаб 1:2000

Используемые условные знаки и обозначения:

- характерная точка границы, сведения о которой позволяют однозначно определить её положение на местности.
- вновь образованная часть границы, сведения о которой достаточны для определения её местоположения.
- граница земельного участка.
- обозначение инженерного сооружения.
- граница населенного пункта.
- граница кадастрового деления.

Подпись _____ (Абрамкина А.В.) Дата 17.05.2021г.
Место для оттиска печати (при наличии) лица, составившего описание местоположения границ объекта



Итого, пронумеровано и скреплено
печатью 8 листа(ов)

подписи

Кадастровый инженер
ООО «Юникс»




подпись

А.В. Абрамкина

М.П.

