



МИНИСТЕРСТВО ГОСУДАРСТВЕННОГО ИМУЩЕСТВА ПЕНЗЕНСКОЙ ОБЛАСТИ

ПРИКАЗ

19.07.2023

№ 294-п

Об установлении публичного сервитута

В целях эксплуатации объекта электросетевого хозяйства ВЛ-110 кВ «Кижеватово-Сурск 1,2», являющегося объектом регионального значения, руководствуясь главой V.7 Земельного кодекса Российской Федерации, Федеральным законом от 25.10.2001 № 137-ФЗ «О введении в действие Земельного кодекса Российской Федерации» (с последующими изменениями), Законом Пензенской области от 04.03.2015 № 2693-ЗПО «О регулировании земельных отношений на территории Пензенской области» (с последующими изменениями), постановлениями Правительства Пензенской области от 07.06.2012 № 431-пП «Об утверждении Схемы территориального планирования Пензенской области» (с последующими изменениями), от 01.10.2021 № 659-пП «Об утверждении Положения о Министерстве государственного имущества Пензенской области» (с последующими изменениями), на основании ходатайства Публичного акционерного общества «Россети Волга» (ОГРН 1076450006280, ИНН 6450925977) от 02.06.2023, поступившего 30.06.2023, **п р и к а з ы в а ю:**

1. Установить публичный сервитут в целях эксплуатации объекта электросетевого хозяйства ВЛ-110 кВ «Кижеватово-Сурск 1,2», являющегося объектом регионального значения, в отношении земельных участков, указанных в приложении 1 к настоящему приказу.

2. Утвердить границы публичного сервитута в соответствии со сведениями о границах публичного сервитута согласно приложению 2 к настоящему приказу.

3. Публичный сервитут устанавливается на срок 49 (сорок девять) лет.

4. Срок, в течение которого использование земельных участков, указанных в приложении 1 к настоящему приказу, (их частей) и (или) расположенных на них объектов недвижимого имущества в соответствии с их разрешенным использованием будет невозможно или существенно затруднено в связи с осуществлением сервитута составит 1 месяц с даты принятия настоящего приказа.

5. Плата за публичный сервитут в отношении земельных участков, указанных в приложении 1 к настоящему приказу, не устанавливается.

6. Сроки и график выполнения работ на земельных участках, указанных в приложении 1 к настоящему приказу, при осуществлении деятельности, указанной в пункте 1 настоящего приказа:

Начальный срок выполнения работ 20.07.2023.

Конечный срок выполнения работ 01.11.2023.

7. Порядок установления зон с особыми условиями использования территорий и содержание ограничений прав на земельные участки в границах таких зон определяется в соответствии с Постановлением Правительства Российской Федерации от 24.02.2009 № 160 «О порядке установления охранных зон объектов электросетевого хозяйства и особых условий использования земельных участков, расположенных в границах таких зон» (с последующими изменениями).

8. Владелец публичного сервитута Публичное акционерное общество «Россети Волга» (ОГРН 1076450006280, ИНН 6450925977) обязано осуществить действия, указанные в подпункте 11 пункта 4 статьи 39.43 и пункте 8 статьи 39.50 Земельного кодекса Российской Федерации, в срок не позднее чем три месяца после завершения реконструкции линейного объекта регионального значения, указанного в пункте 1 настоящего приказа.

9. Признать утратившим силу приказ Департамента государственного имущества Пензенской области от 03.09.2021 № 334-пр «Об установлении публичного сервитута».

10. Контроль за исполнением настоящего приказа оставляю за собой.

И.о. Министра



А.П. Александров

Перечень земельных участков,
в отношении которых устанавливается публичный сервитут

Кадастровый номер	адрес или иное описание местоположения земельных участков
58:07:0020201:151	обл. Пензенская, р-н Городищенский, с. Новые Забалки, ул. Школьная, дом 13
58:05:0000000:719	Пензенская область, Бессоновский район
58:05:0741101	Пензенская область, Бессоновский район, земли, государственная собственность на которые не разграничена

ОПИСАНИЕ МЕСТОПОЛОЖЕНИЯ ГРАНИЦ

**Публичный сервитут объекта: ВЛ 110 кв "Кижеватово - Сурск" заход на п\с
"Шнаево"**

(наименование объекта, местоположение границ которого описано)

Раздел 1


Сведения об объекте		
№ п/п	Характеристики объекта	Описание характеристик
1	2	3
1	Местоположение объекта	Пензенская обл, Бессоновский р-н, Степановский с/с, Городищенский р-н, Канаевский с/с, Новые Забалки с
2	Площадь объекта ± величина погрешности определения площади ($P \pm \Delta P$)	122 кв.м. ± 4 кв.м.
3	Иные характеристики объекта	Публичный сервитут устанавливается с целью внесения сведений по объекту: ВЛ 110 кв "Кижеватово - Сурск" заход на п\с "Шнаево"

Раздел 2

Сведения о местоположении границ объекта					
1. Система координат <u>МСК-58, зона 2</u>					
2. Сведения о характерных точках границ объекта					
Обозначение характерных точек границ	Координаты, м		Метод определения координат характерной точки	Средняя квадратическая погрешность положения характерной точки (Mt, м)	Описание обозначения точки на местности (при наличии)
	X	Y			
1	2	3	4	5	6
Контур 1					
1	373630,55	2257413,06	Метод спутниковых геодезических измерений(определений)	Mt=0.1	закрепление отсутствует
2	373631,69	2257414,52	Метод спутниковых геодезических измерений(определений)	Mt=0.1	закрепление отсутствует
3	373631,69	2257416,26	Метод спутниковых геодезических измерений(определений)	Mt=0.1	закрепление отсутствует
4	373630,52	2257417,58	Метод спутниковых геодезических измерений(определений)	Mt=0.1	закрепление отсутствует
5	373628,74	2257417,58	Метод спутниковых геодезических измерений(определений)	Mt=0.1	закрепление отсутствует
6	373627,48	2257416,43	Метод спутниковых геодезических измерений(определений)	Mt=0.1	закрепление отсутствует
7	373627,47	2257414,41	Метод спутниковых геодезических измерений(определений)	Mt=0.1	закрепление отсутствует
8	373628,68	2257413,05	Метод спутниковых геодезических измерений(определений)	Mt=0.1	закрепление отсутствует
1	373630,55	2257413,06	Метод спутниковых геодезических измерений(определений)	Mt=0.1	закрепление отсутствует
Контур 2					
9	373385,08	2257364,62	Метод спутниковых геодезических измерений(определений)	Mt=0.1	закрепление отсутствует
10	373386,22	2257366,08	Метод спутниковых геодезических измерений(определений)	Mt=0.1	закрепление отсутствует
11	373386,22	2257367,82	Метод спутниковых геодезических измерений(определений)	Mt=0.1	закрепление отсутствует
12	373385,05	2257369,14	Метод спутниковых геодезических измерений(определений)	Mt=0.1	закрепление отсутствует
13	373383,27	2257369,14	Метод спутниковых геодезических измерений(определений)	Mt=0.1	закрепление отсутствует
14	373382,01	2257367,99	Метод спутниковых геодезических измерений(определений)	Mt=0.1	закрепление отсутствует
15	373382,00	2257365,97	Метод спутниковых геодезических измерений(определений)	Mt=0.1	закрепление отсутствует
16	373383,21	2257364,61	Метод спутниковых геодезических измерений(определений)	Mt=0.1	закрепление отсутствует
9	373385,08	2257364,62	Метод спутниковых геодезических измерений(определений)	Mt=0.1	закрепление отсутствует
Контур 3					
17	373157,94	2257315,61	Метод спутниковых геодезических измерений(определений)	Mt=0.1	закрепление отсутствует
18	373160,25	2257324,78	Метод спутниковых геодезических измерений(определений)	Mt=0.1	закрепление отсутствует
19	373151,05	2257327,30	Метод спутниковых геодезических измерений(определений)	Mt=0.1	закрепление отсутствует

Сведения о местоположении границ объекта					
20	373148,71	2257318,14	Метод спутниковых геодезических измерений(определений)	Mt=0.1	закрепление отсутствует
17	373157,94	2257315,61	Метод спутниковых геодезических измерений(определений)	Mt=0.1	закрепление отсутствует

Схема расположения границ публичного сервитута объекта: ВЛ 110 кв "Кижеватово - Сурск" заход на п/с "Шнаево"

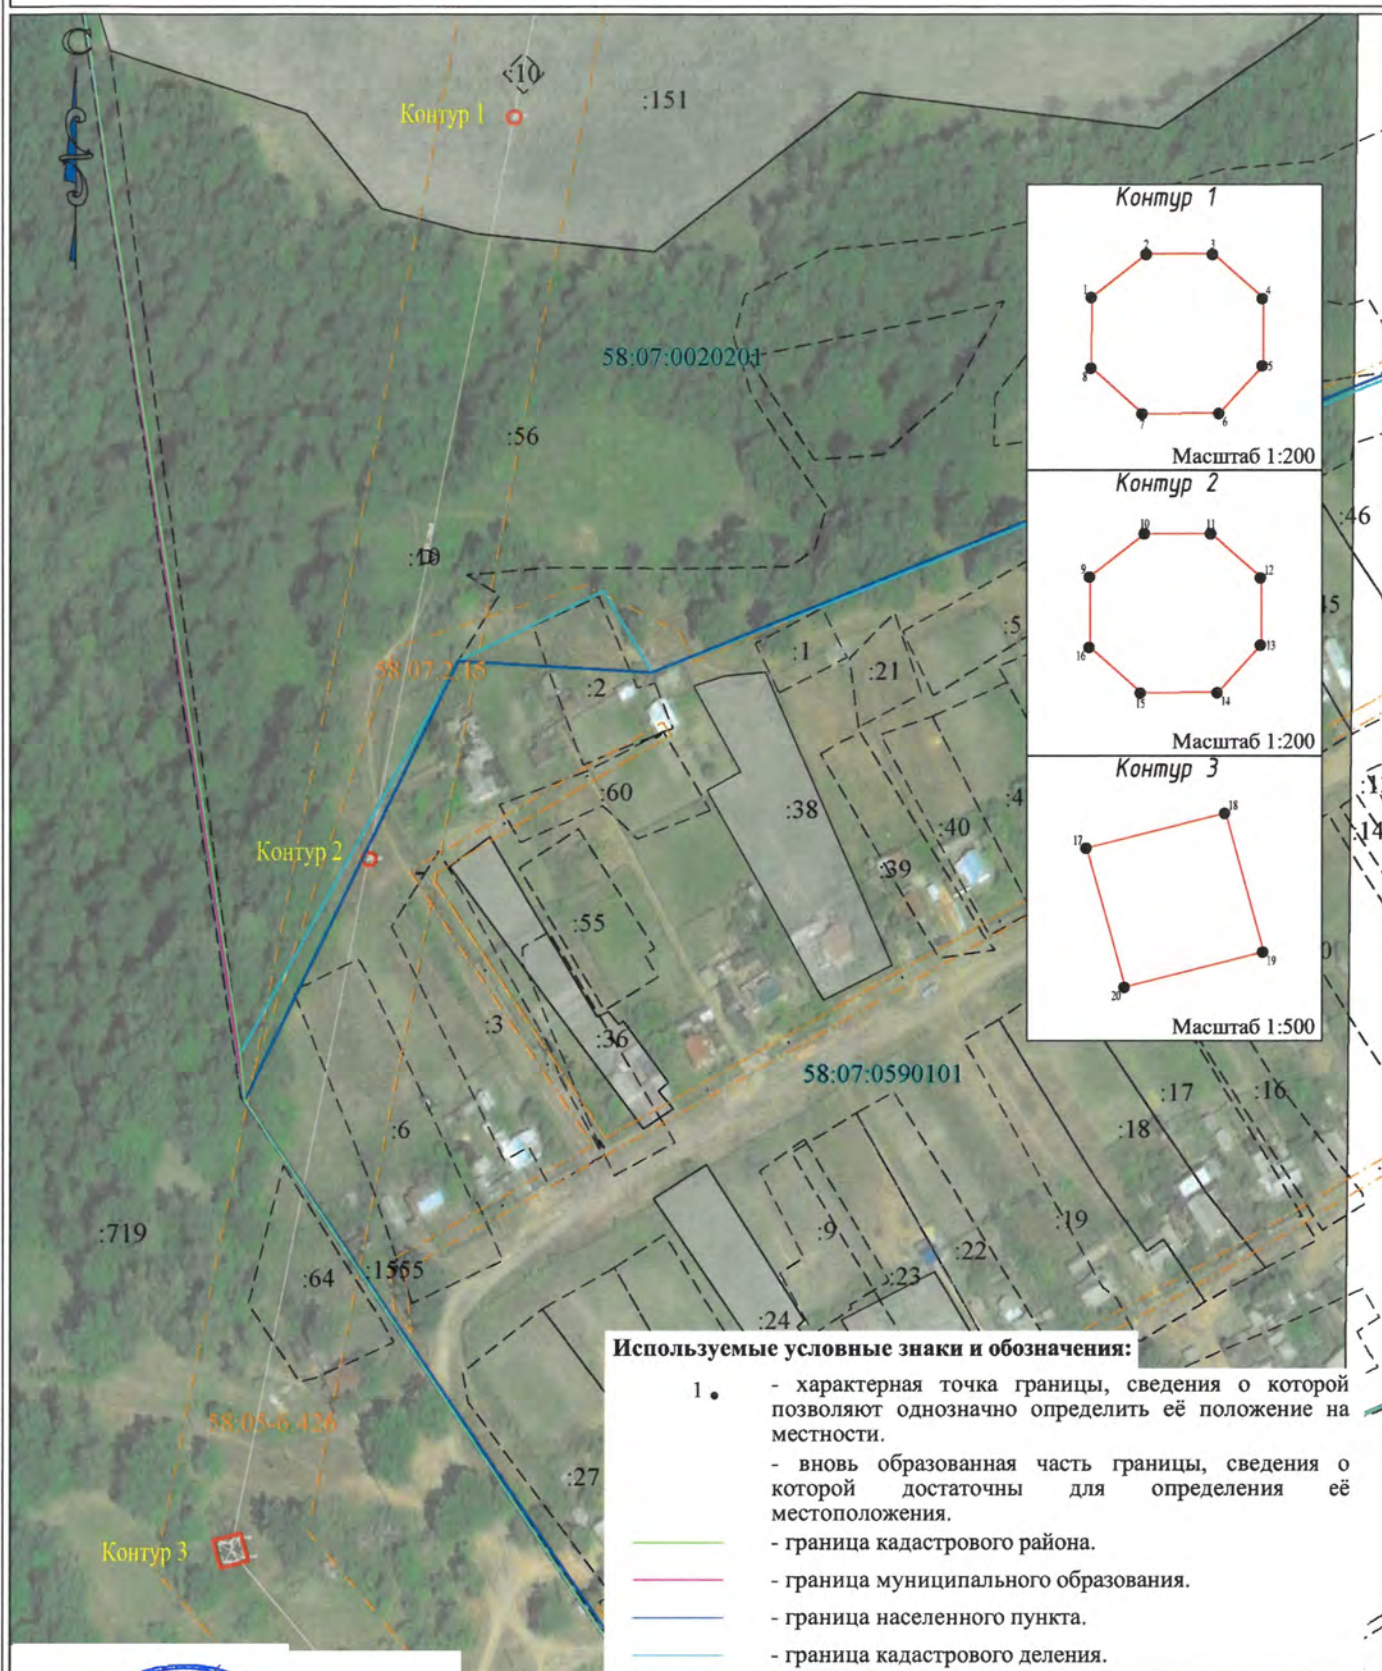

Масштаб 1: 2500

