

| КАРТА-ПЛАН ТЕРРИТОРИИ   |                                                   |                          |   |            |                                    |               |            |
|---|---------------------------------------------------|--------------------------|---|------------|------------------------------------|---------------|------------|
| 58:03:0405001   |                                                   |                          |   |            |                                    |               |            |
| (номер кадастрового квартала (номера смежных кадастровых кварталов), являющегося (являющихся) территорией, на которой выполняются комплексные кадастровые работы)   |                                                   |                          |   |            |                                    |               |            |
| Дата подготовки карты-плана территории 16.07.2021 г.   |                                                   |                          |   |            |                                    |               |            |
| Пояснительная записка   |                                                   |                          |   |            |                                    |               |            |
| 1. Сведения о заказчике   |                                                   |                          |   |            |                                    |               |            |
| АДМИНИСТРАЦИЯ БЕКОВСКОГО РАЙОНА ПЕНЗЕНСКОЙ ОБЛАСТИ, ИНН: 5808003548, ОГРН: 1035800700044   |                                                   |                          |   |            |                                    |               |            |
| (полное наименование органа местного самоуправления муниципального района или городского округа, органа исполнительной власти города федерального значения Москвы, Санкт-Петербурга или Севастополя, основной государственный регистрационный номер, идентификационный номер налогоплательщика) |                                                   |                          |   |            |                                    |               |            |
| —   |                                                   |                          |   |            |                                    |               |            |
| (сведения об утверждении карты-плана территории)   |                                                   |                          |   |            |                                    |               |            |
| 2. Сведения о кадастровом инженере:   |                                                   |                          |   |            |                                    |               |            |
| Фамилия, имя, отчество (при наличии отчества): <u>Улитина Евгения Сергеевна</u>   |                                                   |                          |   |            |                                    |               |            |
| Страховой номер индивидуального лицевого счета: <u>15697400701</u>   |                                                   |                          |   |            |                                    |               |            |
| Контактный телефон: <u>88412458468</u>   |                                                   |                          |   |            |                                    |               |            |
| Адрес электронной почты и почтовый адрес, по которым осуществляется связь с кадастровым инженером: <u>Пензенская обл., г. Пенза, ул. Некрасова, д. 26, gbu_gko@mail.ru</u>   |                                                   |                          |   |            |                                    |               |            |
| Наименование саморегулируемой организации кадастровых инженеров (СРО), членом которой является кадастровый инженер: <u>СРО АКИ "Поволжье"</u>   |                                                   |                          |   |            |                                    |               |            |
| Номер регистрации в государственном реестре лиц, осуществляющих кадастровую деятельность: <u>39685</u>   |                                                   |                          |   |            |                                    |               |            |
| Сокращенное наименование юридического лица, если кадастровый инженер является работником юридического лица: <u>ГБУ ПО "Государственная кадастровая оценка", Пензенская обл., г. Пенза, ул. Некрасова, д. 26</u>                                                                                 |                                                   |                          |   |            |                                    |               |            |
| 3. Основания выполнения комплексных кадастровых работ   |                                                   |                          |   |            |                                    |               |            |
| Муниципальный контракт №4 от 01.04.2021   |                                                   |                          |   |            |                                    |               |            |
| (наименование и реквизиты государственного или муниципального контракта на выполнение комплексных кадастровых работ)   |                                                   |                          |   |            |                                    |               |            |
| 4. Перечень документов, использованных при подготовке карты-плана территории   |                                                   |                          |   |            |                                    |               |            |
| № п/п   | Наименование документа                            |                          | Реквизиты документа   |            |                                    |               |            |
| 1   | 2                                                 |                          | 3   |            |                                    |               |            |
| 1   | Кадастровый план территории                       |                          | №КУВИ-002/2021-7636601 от 03.02.2021, выдан Филиал ФГБУ "Федеральная кадастровая палата Федеральной службы государственной регистрации, кадастра и картографии" по Пензенской области |            |                                    |               |            |
| 2   | Выписка из каталога координат и высот пунктов ОМС |                          | №237 от 28.04.2021, выдан Управление Федеральной службы государственной регистрации, кадастра и картографии по Пензенской области                                                     |            |                                    |               |            |
| 3   | Письмо                                            |                          | №3-4/1910р от 28.06.2021, выдан ГКУ "Управление строительства и дорожного хозяйства Пензенской области"                                                                               |            |                                    |               |            |
| 5. Сведения о геодезической основе, использованной при подготовке карты-плана территории   |                                                   |                          |   |            |                                    |               |            |
| Система координат МСК-58, зона 1   |                                                   |                          |   |            |                                    |               |            |
| № п/п   | Название пункта и тип                             | Класс геодезической сети | Координаты, м   |            | Сведения о состоянии на 28.04.2021 |               |            |
|   |                                                   |                          | X   | Y          | наружного знака пункта             | центра пункта | марки      |
| 1   | 2                                                 | 3                        | 4   | 5          | 6                                  | 7             | 8          |
| 1   | 1406, ОМЗ                                         | ОМС-2                    | 297256.61   | 1338202.35 | утрачен                            | сохранился    | сохранился |
| 2   | 3358, ОМЗ                                         | ОМС-2                    | 297464.62   | 1337975.76 | утрачен                            | сохранился    | сохранился |

|   |                                                  |                                        |           |                                                                     |         |            |            |
|---|--------------------------------------------------|----------------------------------------|-----------|---------------------------------------------------------------------|---------|------------|------------|
| 3   | 8784, ОМЗ                                        | ОМС-2                                  | 297709.08 | 1338316.52                                                          | утрачен | сохранился | сохранился |
| 6. Сведения о средствах измерений   |                                                  |                                        |           |                                                                     |         |            |            |
| № п/п   | Наименование прибора (инструмента, аппаратуры)   | Сведения об утверждении типа измерений |           | Реквизиты свидетельства о поверке прибора (инструмента, аппаратуры) |         |            |            |
| 1   | 2                                                | 3                                      |           | 4                                                                   |         |            |            |
| 1   | Аппаратура геодезическая спутниковая EFT M4 GNSS | 75294-19, Действительно до 14.10.2021  |           | 2006677 от 15.10.2020                                               |         |            |            |
| 7. Пояснения к разделам карты-плана территории   |                                                  |                                        |           |                                                                     |         |            |            |
| <p>Кадастровым инженером Улитиной Евгенией Сергеевной (выписка из протокола экзаменационной комиссии № 14/20-М; номер регистрации в государственном реестре лиц, осуществляющих кадастровую деятельность, 39685 от 27.01.2021; СНИЛС 156-974-007 01) проведены комплексные кадастровые работы на территории кадастрового квартала 58:03:0405001 (территория п. Сахзавод Вертуновского с/с Бековского района Пензенской области).</p> <p>В результате выполнения комплексных кадастровых работ уточнено местоположение 4 земельных участков и 3 объектов капитального строительства.</p> <p>В процессе выполнения работ были использованы сведения ЕГРН в виде кадастрового плана территории и выписок об основных характеристиках объектов недвижимости, а также материалы инвентаризации объектов, расположенных на территории п. Сахзавод Вертуновского с/с Бековского района Пензенской области.</p> <p>Геодезические работы проводились методом спутниковых геодезических измерений (определений). При измерениях были использованы геодезические знаки, указанные в выписке из каталога координат и высот пунктов ОМС №237 от 28.04.2021 г.</p> <p>Зона картографической проекции - зона 1.</p> <p>Правила землепользования и застройки муниципального образования Вертуновский сельсовет Никольского района Пензенской области, утвержденные решением Комитета местного самоуправления Вертуновского сельсовета Бековского района Пензенской области 14.08.2012 № 290-66/V, опубликованы на официальном сайте Администрации Вертуновского сельсовета Бековского района Пензенской области (<a href="http://vertunovka.bekovo.pnzreg.ru/open-government/gradostroitelstvo/pravila-zemlepolzovaniya-i-zastroyki/">http://vertunovka.bekovo.pnzreg.ru/open-government/gradostroitelstvo/pravila-zemlepolzovaniya-i-zastroyki/</a>).</p> <p>Площади уточняемых земельных участков устанавливалась с учетом норм действующего законодательства. В соответствии с ч. 4,1 ст. 42.6 Федерального закона от 24 июля 2007 года №221-ФЗ "О кадастровой деятельности" в случае отсутствия сведений о местоположении границ земельных участков в документах предусмотренных ч.10 ст. 22 Федерального закона от 13 июля 2015 года №218-ФЗ "О государственной регистрации недвижимости", местоположение границ уточняемых земельных участков определялось с учетом существования границ на местности пятнадцать и более лет, закрепленных с использованием объектов искусственного происхождения, позволяющих определить местоположение границ земельных участков. Границы уточняемых земельных участков проходят по заборам, ограждениям, стенам зданий, конструктивным элементам ОКС и меже.</p> <p>Объекты капитального строительства (нежилые здания) с кадастровыми номерами 58:03:0405001:25 (адрес Пензенская область, Бековский р-н, п. Сахзавод, ул. 2 Отделение, д. 16) и 58:03:0405001:26 (адрес: Пензенская область, Бековский р-н, п. Сахзавод, ул. 2 Отделение, д. 19) не включены в карту-план территории, поскольку фактически находятся за границами квартала 58:03:0405001.</p> <p>Земельный участок с кадастровым номером 58:03:0405001:4 (адрес: обл. Пензенская, р-н Бековский, с. Вертуновка, автодорога Вертуновка-Нестеровка, площадь: 23 600 кв. м, категория земель: земли населённых пунктов, разрешённое использование по документу: под объекты транспорта, дата постановления на кадастровый учет 06.08.2008 г.) не был включен в карту-план территории, поскольку в отношении данного объекта было получено письмо №3-4/1910р от 28.06.2021 г., в котором ГКУ «Управление строительства и дорожного хозяйства Пензенской области» сообщает, что в отношении данного объекта работы будут произведены самостоятельно.</p> <p>При проведении работ в отношении земельного участка с кадастровым номером 58:03:0405001:3 (адрес: Пензенская область, Бековский р-н, с. Вертуновка, ул. 2-е отделение, 14) было выявлено пересечение земельного участка границей территориальной жилой зоной и границей населенного пункта п. Сахзавод (согласно описанию местоположения границ п. Сахзавод, входящего в состав Генерального плана муниципального образования Вертуновский сельсовет Бековского района Пензенской области). Граница населенного пункта п. Сахзавод и граница территориальной жилой зоны установлены по земельному участку с кадастровым номером 58:03:4703001:5 (разрешенное использование: для сельскохозяйственного производства), границы которого не установлены в соответствии с требованиями земельного законодательства. На основании этого можно предположить, что граница населенного пункта п. Сахзавод и граница территориальной жилой зоны описаны неверно.</p> |                                                  |                                        |           |                                                                     |         |            |            |

| Сведения об уточняемых земельных участках                                                                                                 |                                  |   |                             |            |                                                                     |   |   |
|---|----------------------------------|---|-----------------------------|------------|---------------------------------------------------------------------|---|---|
| 1. Сведения о характерных точках границы уточняемого земельного участка с кадастровым номером<br>58:03:0405001:1<br>Зона № МСК-58, зона 1 |                                  |   |                             |            |                                                                     |   |   |
| Обозначение<br>характерных точек<br>границ                                                                                                | Существующие<br>координаты,<br>м |   | Уточненные координаты,<br>м |            | Метод<br>определения<br>координат                                   | Средняя<br>квадратическая<br>погрешность<br>определения<br>координат<br>характерной<br>точки (Mt),<br>м | Формулы,<br>примененные<br>для расчета<br>средней<br>квадратической<br>погрешности<br>определения<br>координат<br>характерной<br>точки (Mt), м |
|   | X                                | Y | X                           | Y          |                                                                     |   |   |
| 1   | 2                                | 3 | 4                           | 5          | 6                                                                   | 7   | 8   |
| н1У   | –                                | – | 297092.11                   | 1336890.03 | Метод<br>спутниковых<br>геодезических<br>измерений<br>(определений) | 0.10   | $Mt=\sqrt{(0.07^2+0.07^2)}=0.10$   |
| н2У   | –                                | – | 297112.65                   | 1336908.24 | Метод<br>спутниковых<br>геодезических<br>измерений<br>(определений) | 0.10   | $Mt=\sqrt{(0.07^2+0.07^2)}=0.10$   |
| н3У   | –                                | – | 297102.11                   | 1336921.53 | Метод<br>спутниковых<br>геодезических<br>измерений<br>(определений) | 0.10   | $Mt=\sqrt{(0.07^2+0.07^2)}=0.10$   |
| н4У   | –                                | – | 297079.86                   | 1336903.97 | Метод<br>спутниковых<br>геодезических<br>измерений<br>(определений) | 0.10   | $Mt=\sqrt{(0.07^2+0.07^2)}=0.10$   |
| н5У   | –                                | – | 297062.28                   | 1336890.11 | Метод<br>спутниковых<br>геодезических<br>измерений<br>(определений) | 0.10   | $Mt=\sqrt{(0.07^2+0.07^2)}=0.10$   |
| н6У   | –                                | – | 297076.61                   | 1336873.81 | Метод<br>спутниковых<br>геодезических<br>измерений<br>(определений) | 0.10   | $Mt=\sqrt{(0.07^2+0.07^2)}=0.10$   |
| н7У   | –                                | – | 297081.41                   | 1336878.17 | Метод<br>спутниковых<br>геодезических<br>измерений<br>(определений) | 0.10   | $Mt=\sqrt{(0.07^2+0.07^2)}=0.10$   |
| н1У   | –                                | – | 297092.11                   | 1336890.03 | Метод<br>спутниковых<br>геодезических<br>измерений<br>(определений) | 0.10   | $Mt=\sqrt{(0.07^2+0.07^2)}=0.10$   |
| –   | –                                | – | –                           | –          | –                                                                   | –   | –   |
| н8У   | –                                | – | 297091.83                   | 1336893.54 | Метод<br>спутниковых<br>геодезических<br>измерений<br>(определений) | 0.10   | $Mt=\sqrt{(0.07^2+0.07^2)}=0.10$   |

|      |   |   |           |            |                                                         |      |                                  |
|------|---|---|-----------|------------|---------------------------------------------------------|------|----------------------------------|
| н9У  | — | — | 297092.06 | 1336894.08 | Метод спутниковых геодезических измерений (определений) | 0.10 | $Mt=\sqrt{(0.07^2+0.07^2)}=0.10$ |
| н10У | — | — | 297091.50 | 1336894.32 | Метод спутниковых геодезических измерений (определений) | 0.10 | $Mt=\sqrt{(0.07^2+0.07^2)}=0.10$ |
| н11У | — | — | 297091.27 | 1336893.75 | Метод спутниковых геодезических измерений (определений) | 0.10 | $Mt=\sqrt{(0.07^2+0.07^2)}=0.10$ |
| н8У  | — | — | 297091.83 | 1336893.54 | Метод спутниковых геодезических измерений (определений) | 0.10 | $Mt=\sqrt{(0.07^2+0.07^2)}=0.10$ |

**2. Сведения о частях границ уточняемого земельного участка с кадастровым номером 58:03:0405001:1**

| Обозначение части границ |       | Горизонтальное проложение (S), м | Описание прохождения части границ | Отметка о наличии земельного спора о местоположении границ земельного участка |
|--------------------------|-------|----------------------------------|-----------------------------------|-------------------------------------------------------------------------------|
| от т.                    | до т. |                                  |                                   |                                                                               |
| 1                        | 2     | 3                                | 4                                 | 5                                                                             |
| н1У                      | н2У   | 27.45                            | —                                 | —                                                                             |
| н2У                      | н3У   | 16.96                            | —                                 | —                                                                             |
| н3У                      | н4У   | 28.34                            | —                                 | —                                                                             |
| н4У                      | н5У   | 22.39                            | —                                 | —                                                                             |
| н5У                      | н6У   | 21.70                            | —                                 | —                                                                             |
| н6У                      | н7У   | 6.48                             | —                                 | —                                                                             |
| н7У                      | н1У   | 15.97                            | —                                 | —                                                                             |
| —                        | —     | —                                | —                                 | —                                                                             |
| н8У                      | н9У   | 0.59                             | —                                 | —                                                                             |
| н9У                      | н10У  | 0.61                             | —                                 | —                                                                             |
| н10У                     | н11У  | 0.61                             | —                                 | —                                                                             |
| н11У                     | н8У   | 0.60                             | —                                 | —                                                                             |

**3. Общие сведения об уточняемом земельном участке с кадастровым номером 58:03:0405001:1**

| № п/п | Наименование характеристики земельного участка                                                                                           | Значение характеристики                                          |
|-------|---|------------------------------------------------------------------|
| 1     | 2   | 3                                                                |
| 1     | Адрес земельного участка   | Пензенская обл, Бековский р-н, Сахзавод п, 2 Отделение ул, 7/1 д |
|       | Местоположение земельного участка (при отсутствии присвоенного адреса)                                                                   | —                                                                |
|       | Дополнительные сведения о местоположении земельного участка                                                                              | —                                                                |
| 2     | Площадь земельного участка ± величина погрешности определения площади ( $P \pm \Delta P$ ), м <sup>2</sup>                               | 950 кв.м ± 11 кв.м                                               |
| 3     | Формула, примененная для расчета предельной допустимой погрешности определения площади земельного участка ( $\Delta P$ ), м <sup>2</sup> | $\Delta P = 3.5 * 0.10 * \sqrt{950} = 11$                        |
| 4     | Площадь земельного участка согласно сведениям Единого государственного реестра недвижимости ( $P_{\text{кад}}$ ), м <sup>2</sup>         | 950                                                              |
| 5     | Оценка расхождения $P$ и $P_{\text{кад}}$ ( $P - P_{\text{кад}}$ ), м <sup>2</sup>                                                       | —                                                                |
| 6     | Предельный минимальный и максимальный размеры земельного участка ( $P_{\text{мин}}$ и $P_{\text{макс}}$ ), м <sup>2</sup>                | 400<br>5000                                                      |
| 7     | Кадастровый или иной номер (обозначение) здания, сооружения, объекта незавершенного строительства, расположенного на земельном участке   | —                                                                |

|   |                                  |                                        |                                      |            |                                                                                     |   |   |
|---|----------------------------------|----------------------------------------|--------------------------------------|------------|-------------------------------------------------------------------------------------|---|---|
| 8   | Иные сведения                    |                                        |                                      |            | —                                                                                   |   |   |
| Сведения об уточняемых земельных участках                                                                                                 |                                  |                                        |                                      |            |                                                                                     |   |   |
| 1. Сведения о характерных точках границы уточняемого земельного участка с кадастровым номером<br>58:03:0405001:2<br>Зона № МСК-58, зона 1 |                                  |                                        |                                      |            |                                                                                     |   |   |
| Обозначение<br>характерных точек<br>границ                                                                                                | Существующие<br>координаты,<br>м |                                        | Уточненные координаты,<br>м          |            | Метод<br>определения<br>координат                                                   | Средняя<br>квадратическая<br>погрешность<br>определения<br>координат<br>характерной<br>точки (Mt),<br>м | Формулы,<br>примененные<br>для расчета<br>средней<br>квадратической<br>погрешности<br>определения<br>координат<br>характерной<br>точки (Mt), м |
|   | X                                | Y                                      | X                                    | Y          |                                                                                     |   |   |
| 1   | 2                                | 3                                      | 4                                    | 5          | 6                                                                                   | 7   | 8   |
| н12У   | —                                | —                                      | 297029.14                            | 1336859.08 | Метод<br>спутниковых<br>геодезических<br>измерений<br>(определений)                 | 0.10   | $Mt=\sqrt{(0.07^2+0.07^2)}=0.10$   |
| н13У   | —                                | —                                      | 297042.35                            | 1336871.43 | Метод<br>спутниковых<br>геодезических<br>измерений<br>(определений)                 | 0.10   | $Mt=\sqrt{(0.07^2+0.07^2)}=0.10$   |
| н14У   | —                                | —                                      | 297037.03                            | 1336877.85 | Метод<br>спутниковых<br>геодезических<br>измерений<br>(определений)                 | 0.10   | $Mt=\sqrt{(0.07^2+0.07^2)}=0.10$   |
| н15У   | —                                | —                                      | 297023.46                            | 1336865.16 | Метод<br>спутниковых<br>геодезических<br>измерений<br>(определений)                 | 0.10   | $Mt=\sqrt{(0.07^2+0.07^2)}=0.10$   |
| н16У   | —                                | —                                      | 297015.52                            | 1336858.95 | Метод<br>спутниковых<br>геодезических<br>измерений<br>(определений)                 | 0.10   | $Mt=\sqrt{(0.07^2+0.07^2)}=0.10$   |
| н17У   | —                                | —                                      | 297014.14                            | 1336858.63 | Метод<br>спутниковых<br>геодезических<br>измерений<br>(определений)                 | 0.10   | $Mt=\sqrt{(0.07^2+0.07^2)}=0.10$   |
| н18У   | —                                | —                                      | 297019.28                            | 1336851.66 | Метод<br>спутниковых<br>геодезических<br>измерений<br>(определений)                 | 0.10   | $Mt=\sqrt{(0.07^2+0.07^2)}=0.10$   |
| н12У   | —                                | —                                      | 297029.14                            | 1336859.08 | Метод<br>спутниковых<br>геодезических<br>измерений<br>(определений)                 | 0.10   | $Mt=\sqrt{(0.07^2+0.07^2)}=0.10$   |
| 2. Сведения о частях границ уточняемого земельного участка с кадастровым номером 58:03:0405001:2                                          |                                  |                                        |                                      |            |                                                                                     |   |   |
| Обозначение части<br>границ   |                                  | Горизонтальное<br>проложение<br>(S), м | Описание прохождения<br>части границ |            | Отметка о наличии земельного<br>спора о местоположении границ<br>земельного участка |   |   |
| от т.   | до т.                            |                                        |                                      |            |                                                                                     |   |   |

| 1   | 2   | 3     | 4                                                                 | 5          |                                                         |                                                                                    |   |
|---|---|-------|-------------------------------------------------------------------|------------|---------------------------------------------------------|------------------------------------------------------------------------------------|---|
| н12У   | н13У   | 18.08 | —                                                                 | —          |                                                         |                                                                                    |   |
| н13У   | н14У   | 8.34  | —                                                                 | —          |                                                         |                                                                                    |   |
| н14У   | н15У   | 18.58 | —                                                                 | —          |                                                         |                                                                                    |   |
| н15У   | н16У   | 10.08 | —                                                                 | —          |                                                         |                                                                                    |   |
| н16У   | н17У   | 1.42  | —                                                                 | —          |                                                         |                                                                                    |   |
| н17У   | н18У   | 8.66  | —                                                                 | —          |                                                         |                                                                                    |   |
| н18У   | н12У   | 12.34 | —                                                                 | —          |                                                         |                                                                                    |   |
| 3. Общие сведения об уточняемом земельном участке с кадастровым номером 58:03:0405001:2                                                |   |       |                                                                   |            |                                                         |                                                                                    |   |
| № п/п   | Наименование характеристики земельного участка                                                                                         |       | Значение характеристики                                           |            |                                                         |                                                                                    |   |
| 1   | 2   |       | 3                                                                 |            |                                                         |                                                                                    |   |
| 1   | Адрес земельного участка   |       | Пензенская обл, Бековский р-н, Сахзавод п, 2 Отделение ул, 12/2 д |            |                                                         |                                                                                    |   |
|   | Местоположение земельного участка (при отсутствии присвоенного адреса)                                                                 |       | —                                                                 |            |                                                         |                                                                                    |   |
|   | Дополнительные сведения о местоположении земельного участка                                                                            |       | —                                                                 |            |                                                         |                                                                                    |   |
| 2   | Площадь земельного участка ± величина погрешности определения площади (Р ± ΔР), м²                                                     |       | 250 кв.м ± 6 кв.м                                                 |            |                                                         |                                                                                    |   |
| 3   | Формула, примененная для расчета предельной допустимой погрешности определения площади земельного участка (ΔР), м²                     |       | ΔР = 3.5 * 0.10 * √250 = 6                                        |            |                                                         |                                                                                    |   |
| 4   | Площадь земельного участка согласно сведениям Единого государственного реестра недвижимости (Р <sub>кад</sub> ), м²                    |       | 250                                                               |            |                                                         |                                                                                    |   |
| 5   | Оценка расхождения Р и Р <sub>кад</sub> (Р - Р <sub>кад</sub> ), м²                                                                    |       | —                                                                 |            |                                                         |                                                                                    |   |
| 6   | Предельный минимальный и максимальный размеры земельного участка (Р <sub>мин</sub> и Р <sub>макс</sub> ), м²                           |       | 400<br>5000                                                       |            |                                                         |                                                                                    |   |
| 7   | Кадастровый или иной номер (обозначение) здания, сооружения, объекта незавершенного строительства, расположенного на земельном участке |       | —                                                                 |            |                                                         |                                                                                    |   |
| 8   | Иные сведения   |       | —                                                                 |            |                                                         |                                                                                    |   |
| Сведения об уточняемых земельных участках                                                                                              |   |       |                                                                   |            |                                                         |                                                                                    |   |
| 1. Сведения о характерных точках границы уточняемого земельного участка с кадастровым номером 58:03:0405001:5<br>Зона № МСК-58, зона 1 |   |       |                                                                   |            |                                                         |                                                                                    |   |
| Обозначение характерных точек границ                                                                                                   | Существующие координаты, м   |       | Уточненные координаты, м                                          |            | Метод определения координат                             | Средняя квадратическая погрешность определения координат характерной точки (Мт), м | Формулы, примененные для расчета средней квадратической погрешности определения координат характерной точки (Мт), м |
|   | Х   | У     |                                                                   |            |                                                         |                                                                                    |   |
| 1   | 2   | 3     | 4                                                                 | 5          | 6                                                       | 7                                                                                  | 8   |
| н19У   | —   | —     | 297177.09                                                         | 1336877.98 | Метод спутниковых геодезических измерений (определений) | 0.10                                                                               | Мт=√(0.07²+0.07²)=0.10                                                                                              |
| н20У   | —   | —     | 297184.73                                                         | 1336883.88 | Метод спутниковых геодезических измерений (определений) | 0.10                                                                               | Мт=√(0.07²+0.07²)=0.10                                                                                              |
| н21У   | —   | —     | 297193.63                                                         | 1336884.49 | Метод спутниковых геодезических измерений               | 0.10                                                                               | Мт=√(0.07²+0.07²)=0.10                                                                                              |

|      |   |   |           |            |                                                         |      |                                  |
|------|---|---|-----------|------------|---------------------------------------------------------|------|----------------------------------|
|      |   |   |           |            | (определений)                                           |      |                                  |
| н22У | — | — | 297176.64 | 1336905.73 | Метод спутниковых геодезических измерений (определений) | 0.10 | $Mt=\sqrt{(0.07^2+0.07^2)}=0.10$ |
| н23У | — | — | 297137.33 | 1336870.52 | Метод спутниковых геодезических измерений (определений) | 0.10 | $Mt=\sqrt{(0.07^2+0.07^2)}=0.10$ |
| н24У | — | — | 297135.18 | 1336868.58 | Метод спутниковых геодезических измерений (определений) | 0.10 | $Mt=\sqrt{(0.07^2+0.07^2)}=0.10$ |
| н25У | — | — | 297145.78 | 1336856.87 | Метод спутниковых геодезических измерений (определений) | 0.10 | $Mt=\sqrt{(0.07^2+0.07^2)}=0.10$ |
| н26У | — | — | 297149.53 | 1336860.27 | Метод спутниковых геодезических измерений (определений) | 0.10 | $Mt=\sqrt{(0.07^2+0.07^2)}=0.10$ |
| н27У | — | — | 297149.80 | 1336860.00 | Метод спутниковых геодезических измерений (определений) | 0.10 | $Mt=\sqrt{(0.07^2+0.07^2)}=0.10$ |
| н28У | — | — | 297174.14 | 1336881.81 | Метод спутниковых геодезических измерений (определений) | 0.10 | $Mt=\sqrt{(0.07^2+0.07^2)}=0.10$ |
| н19У | — | — | 297177.09 | 1336877.98 | Метод спутниковых геодезических измерений (определений) | 0.10 | $Mt=\sqrt{(0.07^2+0.07^2)}=0.10$ |

**2. Сведения о частях границ уточняемого земельного участка с кадастровым номером 58:03:0405001:5**

| Обозначение части границ |       | Горизонтальное проложение (S), м | Описание прохождения части границ | Отметка о наличии земельного спора о местоположении границ земельного участка |
|--------------------------|-------|----------------------------------|-----------------------------------|-------------------------------------------------------------------------------|
| от т.                    | до т. |                                  |                                   |                                                                               |
| 1                        | 2     | 3                                | 4                                 | 5                                                                             |
| н19У                     | н20У  | 9.65                             | —                                 | —                                                                             |
| н20У                     | н21У  | 8.92                             | —                                 | —                                                                             |
| н21У                     | н22У  | 27.20                            | —                                 | —                                                                             |
| н22У                     | н23У  | 52.77                            | —                                 | —                                                                             |
| н23У                     | н24У  | 2.90                             | —                                 | —                                                                             |
| н24У                     | н25У  | 15.80                            | —                                 | —                                                                             |
| н25У                     | н26У  | 5.06                             | —                                 | —                                                                             |
| н26У                     | н27У  | 0.38                             | —                                 | —                                                                             |
| н27У                     | н28У  | 32.68                            | —                                 | —                                                                             |
| н28У                     | н19У  | 4.83                             | —                                 | —                                                                             |

**3. Общие сведения об уточняемом земельном участке с кадастровым номером 58:03:0405001:5**

| № п/п | Наименование характеристики земельного участка | Значение характеристики |
|-------|------------------------------------------------|-------------------------|
| 1     | 2                                              | 3                       |

|   |   |                                                                       |
|---|---|-----------------------------------------------------------------------|
| 1 | Адрес земельного участка   | Пензенская обл, Бековский р-н, Сахзавод п, 2 Отделение ул, 15 д, 1 кв |
|   | Местоположение земельного участка (при отсутствии присвоенного адреса)                                                                   | —                                                                     |
|   | Дополнительные сведения о местоположении земельного участка                                                                              | —                                                                     |
| 2 | Площадь земельного участка $\pm$ величина погрешности определения площади ( $P \pm \Delta P$ ), м <sup>2</sup>                           | 1000 кв.м $\pm$ 11 кв.м                                               |
| 3 | Формула, примененная для расчета предельной допустимой погрешности определения площади земельного участка ( $\Delta P$ ), м <sup>2</sup> | $\Delta P = 3.5 * 0.10 * \sqrt{1000} = 11$                            |
| 4 | Площадь земельного участка согласно сведениям Единого государственного реестра недвижимости ( $P_{\text{кад}}$ ), м <sup>2</sup>         | 1000                                                                  |
| 5 | Оценка расхождения $P$ и $P_{\text{кад}}$ ( $P - P_{\text{кад}}$ ), м <sup>2</sup>                                                       | —                                                                     |
| 6 | Предельный минимальный и максимальный размеры земельного участка ( $P_{\text{мин}}$ и $P_{\text{макс}}$ ), м <sup>2</sup>                | 400<br>5000                                                           |
| 7 | Кадастровый или иной номер (обозначение) здания, сооружения, объекта незавершенного строительства, расположенного на земельном участке   | —                                                                     |
| 8 | Иные сведения   | —                                                                     |

**Сведения об уточняемых земельных участках**

**1. Сведения о характерных точках границы уточняемого земельного участка с кадастровым номером  
58:03:0405001:3  
Зона № МСК-58, зона 1**

| Обозначение<br>характерных точек<br>границ | Существующие<br>координаты,<br>м |   | Уточненные координаты,<br>м |            | Метод<br>определения<br>координат                                   | Средняя<br>квадратическая<br>погрешность<br>определения<br>координат<br>характерной<br>точки (Mt),<br>м | Формулы,<br>примененные<br>для расчета<br>средней<br>квадратической<br>погрешности<br>определения<br>координат<br>характерной<br>точки (Mt), м |
|--------------------------------------------|----------------------------------|---|-----------------------------|------------|---------------------------------------------------------------------|---|---|
|                                            | X                                | Y | X                           | Y          |                                                                     |   |   |
| 1                                          | 2                                | 3 | 4                           | 5          | 6                                                                   | 7   | 8   |
| н29У                                       | —                                | — | 296995.44                   | 1336874.18 | Метод<br>спутниковых<br>геодезических<br>измерений<br>(определений) | 0.10   | $Mt = \sqrt{(0.07^2 + 0.07^2)} = 0.10$   |
| н30У                                       | —                                | — | 297014.17                   | 1336890.03 | Метод<br>спутниковых<br>геодезических<br>измерений<br>(определений) | 0.10   | $Mt = \sqrt{(0.07^2 + 0.07^2)} = 0.10$   |
| н31У                                       | —                                | — | 296995.42                   | 1336910.29 | Метод<br>спутниковых<br>геодезических<br>измерений<br>(определений) | 0.10   | $Mt = \sqrt{(0.07^2 + 0.07^2)} = 0.10$   |
| н32У                                       | —                                | — | 296980.45                   | 1336898.95 | Метод<br>спутниковых<br>геодезических<br>измерений<br>(определений) | 0.10   | $Mt = \sqrt{(0.07^2 + 0.07^2)} = 0.10$   |
| н33У                                       | —                                | — | 296974.26                   | 1336893.12 | Метод<br>спутниковых<br>геодезических<br>измерений<br>(определений) | 0.10   | $Mt = \sqrt{(0.07^2 + 0.07^2)} = 0.10$   |
| н34У                                       | —                                | — | 296970.30                   | 1336888.85 | Метод                                                               | 0.10   | $Mt = \sqrt{(0.07^2 + 0.07^2)}$   |



|   |   |   |           |            |                                                                     |      |                                  |
|---|---|---|-----------|------------|---------------------------------------------------------------------|------|----------------------------------|
|   |   |   |           |            | спутниковых<br>геодезических<br>измерений<br>(определений)          |      | <sup>2</sup> )=0.10              |
| н35У   | — | — | 296973.04 | 1336885.91 | Метод<br>спутниковых<br>геодезических<br>измерений<br>(определений) | 0.10 | $Mt=\sqrt{(0.07^2+0.07^2)}=0.10$ |
| н36У   | — | — | 296976.39 | 1336878.22 | Метод<br>спутниковых<br>геодезических<br>измерений<br>(определений) | 0.10 | $Mt=\sqrt{(0.07^2+0.07^2)}=0.10$ |
| н37У   | — | — | 296973.63 | 1336875.62 | Метод<br>спутниковых<br>геодезических<br>измерений<br>(определений) | 0.10 | $Mt=\sqrt{(0.07^2+0.07^2)}=0.10$ |
| н38У   | — | — | 296981.32 | 1336867.44 | Метод<br>спутниковых<br>геодезических<br>измерений<br>(определений) | 0.10 | $Mt=\sqrt{(0.07^2+0.07^2)}=0.10$ |
| н39У   | — | — | 296984.58 | 1336870.50 | Метод<br>спутниковых<br>геодезических<br>измерений<br>(определений) | 0.10 | $Mt=\sqrt{(0.07^2+0.07^2)}=0.10$ |
| н40У   | — | — | 296985.98 | 1336871.52 | Метод<br>спутниковых<br>геодезических<br>измерений<br>(определений) | 0.10 | $Mt=\sqrt{(0.07^2+0.07^2)}=0.10$ |
| н41У   | — | — | 296993.17 | 1336872.26 | Метод<br>спутниковых<br>геодезических<br>измерений<br>(определений) | 0.10 | $Mt=\sqrt{(0.07^2+0.07^2)}=0.10$ |
| н42У   | — | — | 296994.97 | 1336873.79 | Метод<br>спутниковых<br>геодезических<br>измерений<br>(определений) | 0.10 | $Mt=\sqrt{(0.07^2+0.07^2)}=0.10$ |
| н43У   | — | — | 296993.75 | 1336875.30 | Метод<br>спутниковых<br>геодезических<br>измерений<br>(определений) | 0.10 | $Mt=\sqrt{(0.07^2+0.07^2)}=0.10$ |
| н44У   | — | — | 296994.21 | 1336875.69 | Метод<br>спутниковых<br>геодезических<br>измерений<br>(определений) | 0.10 | $Mt=\sqrt{(0.07^2+0.07^2)}=0.10$ |
| н29У   | — | — | 296995.44 | 1336874.18 | Метод<br>спутниковых<br>геодезических<br>измерений<br>(определений) | 0.10 | $Mt=\sqrt{(0.07^2+0.07^2)}=0.10$ |
| <b>2. Сведения о частях границ уточняемого земельного участка с кадастровым номером 58:03:0405001:3</b> |   |   |           |            |                                                                     |      |                                  |

| Обозначение части границ |       | Горизонтальное проложение (S), м | Описание прохождения части границ | Отметка о наличии земельного спора о местоположении границ земельного участка |
|--------------------------|-------|----------------------------------|-----------------------------------|-------------------------------------------------------------------------------|
| от т.                    | до т. |                                  |                                   |                                                                               |
| 1                        | 2     | 3                                | 4                                 | 5                                                                             |
| н29У                     | н30У  | 24.54                            | —                                 | —                                                                             |
| н30У                     | н31У  | 27.60                            | —                                 | —                                                                             |
| н31У                     | н32У  | 18.78                            | —                                 | —                                                                             |
| н32У                     | н33У  | 8.50                             | —                                 | —                                                                             |
| н33У                     | н34У  | 5.82                             | —                                 | —                                                                             |
| н34У                     | н35У  | 4.02                             | —                                 | —                                                                             |
| н35У                     | н36У  | 8.39                             | —                                 | —                                                                             |
| н36У                     | н37У  | 3.79                             | —                                 | —                                                                             |
| н37У                     | н38У  | 11.23                            | —                                 | —                                                                             |
| н38У                     | н39У  | 4.47                             | —                                 | —                                                                             |
| н39У                     | н40У  | 1.73                             | —                                 | —                                                                             |
| н40У                     | н41У  | 7.23                             | —                                 | —                                                                             |
| н41У                     | н42У  | 2.36                             | —                                 | —                                                                             |
| н42У                     | н43У  | 1.94                             | —                                 | —                                                                             |
| н43У                     | н44У  | 0.60                             | —                                 | —                                                                             |
| н44У                     | н29У  | 1.95                             | —                                 | —                                                                             |

### 3. Общие сведения об уточняемом земельном участке с кадастровым номером 58:03:0405001:3

| № п/п | Наименование характеристики земельного участка                                                                                           | Значение характеристики                                         |
|-------|---|-----------------------------------------------------------------|
| 1     | 2   | 3                                                               |
| 1     | Адрес земельного участка   | Пензенская обл, Бековский р-н, Сахзавод п, 2 Отделение ул, 14 д |
|       | Местоположение земельного участка (при отсутствии присвоенного адреса)                                                                   | —                                                               |
|       | Дополнительные сведения о местоположении земельного участка                                                                              | —                                                               |
| 2     | Площадь земельного участка ± величина погрешности определения площади ( $P \pm \Delta P$ ), м <sup>2</sup>                               | 1000 кв.м ± 11 кв.м                                             |
| 3     | Формула, примененная для расчета предельной допустимой погрешности определения площади земельного участка ( $\Delta P$ ), м <sup>2</sup> | $\Delta P = 3.5 * 0.10 * \sqrt{1000} = 11$                      |
| 4     | Площадь земельного участка согласно сведениям Единого государственного реестра недвижимости ( $P_{\text{кад}}$ ), м <sup>2</sup>         | 1000                                                            |
| 5     | Оценка расхождения $P$ и $P_{\text{кад}}$ ( $P - P_{\text{кад}}$ ), м <sup>2</sup>                                                       | —                                                               |
| 6     | Предельный минимальный и максимальный размеры земельного участка ( $P_{\text{мин}}$ и $P_{\text{макс}}$ ), м <sup>2</sup>                | 400<br>5000                                                     |
| 7     | Кадастровый или иной номер (обозначение) здания, сооружения, объекта незавершенного строительства, расположенного на земельном участке   | 58:03:0405001:36                                                |
| 8     | Иные сведения   | —                                                               |

| Описание местоположения здания, сооружения, объекта незавершенного строительства на земельном участке   |                                   |               |   |      |               |            |                         |                                                         |                                                                                    |   |
|---|-----------------------------------|---------------|---|------|---------------|------------|-------------------------|---------------------------------------------------------|------------------------------------------------------------------------------------|---|
| 1. Сведения о характерных точках контура<br>вид объекта недвижимости (здание, сооружение, объект незавершенного строительства) <u>Здание</u><br>кадастровый номер (обозначение) <u>58:03:0405001:36</u><br>Зона № <u>МСК-58, зона 1</u> |                                   |               |   |      |               |            |                         |                                                         |                                                                                    |   |
| Номер контура   | Номер а характерных точек контура | Существующие  |   |      | Уточненные    |            |                         | Метод определения координат                             | Средняя квадратическая погрешность определения координат характерной точки (Mt), м | Формулы, примененные для расчета средней квадратической погрешности определения координат характерной точки (Mt), м |
|   |                                   | Координаты, м |   | R, м | Координаты, м |            | R, м                    |                                                         |                                                                                    |   |
|   |                                   | X             | Y |      | X             | Y          |                         |                                                         |                                                                                    |   |
| 1   | 2                                 | 3             | 4 | 5    | 6             | 7          | 8                       | 9                                                       | 10                                                                                 | 11   |
| 58:03:0405001:36(1)   | н1О                               | –             | – | –    | 297006.08     | 1336889.37 | –                       | Метод спутниковых геодезических измерений (определений) | 0.10                                                                               | $Mt=\sqrt{(0.07^2+0.07^2)}=0.10$                                                                                    |
| 58:03:0405001:36(1)   | н2О                               | –             | – | –    | 297004.42     | 1336891.13 | –                       | Метод спутниковых геодезических измерений (определений) | 0.10                                                                               | $Mt=\sqrt{(0.07^2+0.07^2)}=0.10$                                                                                    |
| 58:03:0405001:36(1)   | н3О                               | –             | – | –    | 297008.45     | 1336894.92 | –                       | Метод спутниковых геодезических измерений (определений) | 0.10                                                                               | $Mt=\sqrt{(0.07^2+0.07^2)}=0.10$                                                                                    |
| 58:03:0405001:36(1)   | н4О                               | –             | – | –    | 297002.08     | 1336901.68 | –                       | Метод спутниковых геодезических измерений (определений) | 0.10                                                                               | $Mt=\sqrt{(0.07^2+0.07^2)}=0.10$                                                                                    |
| 58:03:0405001:36(1)   | н5О                               | –             | – | –    | 296994.83     | 1336894.85 | –                       | Метод спутниковых геодезических измерений (определений) | 0.10                                                                               | $Mt=\sqrt{(0.07^2+0.07^2)}=0.10$                                                                                    |
| 58:03:0405001:36(1)   | н6О                               | –             | – | –    | 297002.86     | 1336886.33 | –                       | Метод спутниковых геодезических измерений (определений) | 0.10                                                                               | $Mt=\sqrt{(0.07^2+0.07^2)}=0.10$                                                                                    |
| 58:03:0405001:36(1)   | н1О                               | –             | – | –    | 297006.08     | 1336889.37 | –                       | Метод спутниковых геодезических измерений (определений) | 0.10                                                                               | $Mt=\sqrt{(0.07^2+0.07^2)}=0.10$                                                                                    |
| 2. Характеристики здания, сооружения, объекта незавершенного строительства с кадастровым номером (обозначением) <u>58:03:0405001:36</u>                                                                                                 |                                   |               |   |      |               |            |                         |                                                         |                                                                                    |   |
| № п/п   | Наименование характеристики       |               |   |      |               |            | Значение характеристики |                                                         |                                                                                    |   |
| 1   | 2                                 |               |   |      |               |            | 3                       |                                                         |                                                                                    |   |
| 1   | Вид объекта недвижимости          |               |   |      |               |            | Здание                  |                                                         |                                                                                    |   |

|   |   |               |                                                                 |            |               |            |                             |                                                                                    |   |                                  |
|---|---|---------------|-----------------------------------------------------------------|------------|---------------|------------|-----------------------------|------------------------------------------------------------------------------------|---|----------------------------------|
| 2   | Ранее присвоенный государственный учетный номер здания, сооружения, объекта незавершенного строительства (кадастровый, инвентарный или условный номер)       |               | –                                                               |            |               |            |                             |                                                                                    |   |                                  |
| 3   | Кадастровый номер земельного участка (земельных участков), в границах которого (которых) расположено здание, сооружение, объект незавершенного строительства |               | 58:03:0405001:3                                                 |            |               |            |                             |                                                                                    |   |                                  |
| 4   | Номер кадастрового квартала (кадастровых кварталов), в пределах которого (которых) расположено здание, сооружение, объект незавершенного строительства       |               | 58:03:0405001                                                   |            |               |            |                             |                                                                                    |   |                                  |
| 5   | Адрес здания, сооружения, объекта незавершенного строительства                                                                                               |               | Пензенская обл, Бековский р-н, Сахзавод п, 2 Отделение ул, 14 д |            |               |            |                             |                                                                                    |   |                                  |
|   | Местоположение здания, сооружения, объекта незавершенного строительства                                                                                      |               | –                                                               |            |               |            |                             |                                                                                    |   |                                  |
|   | Дополнительные сведения о местоположении   |               | –                                                               |            |               |            |                             |                                                                                    |   |                                  |
| 6   | Иные сведения   |               | –                                                               |            |               |            |                             |                                                                                    |   |                                  |
| Описание местоположения здания, сооружения, объекта незавершенного строительства на земельном участке   |   |               |                                                                 |            |               |            |                             |                                                                                    |   |                                  |
| 1. Сведения о характерных точках контура<br>вид объекта недвижимости (здание, сооружение, объект незавершенного строительства) <u>Сооружение</u><br>кадастровый номер (обозначение) <u>58:03:0405001:27</u><br>Зона № <u>МСК-58, зона 1</u> |   |               |                                                                 |            |               |            |                             |                                                                                    |   |                                  |
| Номер контура   | Номер а характерных точек контура   | Существующие  |                                                                 | Уточненные |               |            | Метод определения координат | Средняя квадратическая погрешность определения координат характерной точки (Mt), м | Формулы, примененные для расчета средней квадратической погрешности определения координат характерной точки (Mt), м |                                  |
|   |   | Координаты, м |                                                                 | R, м       | Координаты, м |            |                             |                                                                                    |   | R, м                             |
|   |   | X             | Y                                                               |            | X             | Y          |                             |                                                                                    |   |                                  |
| 1   | 2   | 3             | 4                                                               | 5          | 6             | 7          | 8                           | 9                                                                                  | 10   | 11                               |
| 58:03:0405001:27(1)   | н7О   | –             | –                                                               | –          | 297131.49     | 1336910.76 | –                           | Метод спутниковых геодезических измерений (определений)                            | 0.10   | $Mt=\sqrt{(0.07^2+0.07^2)}=0.10$ |
| 58:03:0405001:27(1)   | н8О   | –             | –                                                               | –          | 297129.03     | 1336913.40 | –                           | Метод спутниковых геодезических измерений (определений)                            | 0.10   | $Mt=\sqrt{(0.07^2+0.07^2)}=0.10$ |
| 58:03:0405001:27(1)   | н9О   | –             | –                                                               | –          | 297126.30     | 1336910.85 | –                           | Метод спутниковых геодезических измерений (определений)                            | 0.10   | $Mt=\sqrt{(0.07^2+0.07^2)}=0.10$ |
| 58:03:0405001:27(1)   | н10О   | –             | –                                                               | –          | 297128.77     | 1336908.21 | –                           | Метод спутниковых геодезических измерений (определений)                            | 0.10   | $Mt=\sqrt{(0.07^2+0.07^2)}=0.10$ |
| 58:03:0405001:27(1)   | н7О   | –             | –                                                               | –          | 297131.49     | 1336910.76 | –                           | Метод спутниковых геодезических измерений                                          | 0.10   | $Mt=\sqrt{(0.07^2+0.07^2)}=0.10$ |

|   |   |               |   |      |               |            |      |                                                                  |                                                                                    |   |
|---|---|---------------|---|------|---------------|------------|------|------------------------------------------------------------------|------------------------------------------------------------------------------------|---|
|   |   |               |   |      |               |            |      | (определений)                                                    |                                                                                    |   |
| 2. Характеристики здания, сооружения, объекта незавершенного строительства с кадастровым номером (обозначением) 58:03:0405001:27 |   |               |   |      |               |            |      |                                                                  |                                                                                    |   |
| № п/п   | Наименование характеристики   |               |   |      |               |            |      | Значение характеристики                                          |                                                                                    |   |
| 1   | 2   |               |   |      |               |            |      | 3                                                                |                                                                                    |   |
| 1   | Вид объекта недвижимости   |               |   |      |               |            |      | Сооружение                                                       |                                                                                    |   |
| 2   | Ранее присвоенный государственный учетный номер здания, сооружения, объекта незавершенного строительства (кадастровый, инвентарный или условный номер)       |               |   |      |               |            |      | –                                                                |                                                                                    |   |
| 3   | Кадастровый номер земельного участка (земельных участков), в границах которого (которых) расположено здание, сооружение, объект незавершенного строительства |               |   |      |               |            |      | 58:03:0405001:6                                                  |                                                                                    |   |
| 4   | Номер кадастрового квартала (кадастровых кварталов), в пределах которого (которых) расположено здание, сооружение, объект незавершенного строительства       |               |   |      |               |            |      | 58:03:0405001                                                    |                                                                                    |   |
| 5   | Адрес здания, сооружения, объекта незавершенного строительства                                                                                               |               |   |      |               |            |      | Пензенская обл, Бековский р-н, Сахзавод п, 2 Отделение ул, 15А д |                                                                                    |   |
|   | Местоположение здания, сооружения, объекта незавершенного строительства                                                                                      |               |   |      |               |            |      | –                                                                |                                                                                    |   |
|   | Дополнительные сведения о местоположении   |               |   |      |               |            |      | –                                                                |                                                                                    |   |
| 6   | Иные сведения   |               |   |      |               |            |      | –                                                                |                                                                                    |   |
| Описание местоположения здания, сооружения, объекта незавершенного строительства на земельном участке                            |   |               |   |      |               |            |      |                                                                  |                                                                                    |   |
| 1. Сведения о характерных точках контура                                                                                         |   |               |   |      |               |            |      |                                                                  |                                                                                    |   |
| вид объекта недвижимости (здание, сооружение, объект незавершенного строительства) <u>Сооружение</u>                             |   |               |   |      |               |            |      |                                                                  |                                                                                    |   |
| кадастровый номер (обозначение) <u>58:03:0405001:29</u>                                                                          |   |               |   |      |               |            |      |                                                                  |                                                                                    |   |
| Зона № МСК-58, зона 1   |   |               |   |      |               |            |      |                                                                  |                                                                                    |   |
| Номер контура   | Номер а характерных точек контура   | Существующие  |   |      | Уточненные    |            |      | Метод определения координат                                      | Средняя квадратическая погрешность определения координат характерной точки (Mt), м | Формулы, примененные для расчета средней квадратической погрешности определения координат характерной точки (Mt), м |
|   |   | Координаты, м |   | R, м | Координаты, м |            | R, м |                                                                  |                                                                                    |   |
|   |   | X             | Y |      | X             | Y          |      |                                                                  |                                                                                    |   |
| 1   | 2   | 3             | 4 | 5    | 6             | 7          | 8    | 9                                                                | 10                                                                                 | 11   |
| 58:03:0405001:29(1)   | n11O   | –             | – | –    | 297127.52     | 1336914.70 | –    | Метод спутниковых геодезических измерений (определений)          | 0.10                                                                               | $Mt=\sqrt{(0.07^2+0.07^2)}=0.10$                                                                                    |
| 58:03:0405001:29(1)   | n12O   | –             | – | –    | 297127.65     | 1336914.85 | –    | Метод спутниковых геодезических измерений (определений)          | 0.10                                                                               | $Mt=\sqrt{(0.07^2+0.07^2)}=0.10$                                                                                    |
| 58:03:0405001:29(1)   | n13O   | –             | – | –    | 297127.74     | 1336915.04 | –    | Метод спутниковых геодезических измерений (определений)          | 0.10                                                                               | $Mt=\sqrt{(0.07^2+0.07^2)}=0.10$                                                                                    |
| 58:03:040500   | n14O   | –             | – | –    | 297127.79     | 1336915.23 | –    | Метод спутниковых                                                | 0.10                                                                               | $Mt=\sqrt{(0.07^2+0.07^2)}=0.10$                                                                                    |

|                         |      |   |   |   |               |                |   |                                                         |      |                                  |
|-------------------------|------|---|---|---|---------------|----------------|---|---------------------------------------------------------|------|----------------------------------|
| 1:29(1)                 |      |   |   |   |               |                |   | геодезических измерений (определений)                   |      |                                  |
| 58:03:040500<br>1:29(1) | н15О | – | – | – | 297127.7<br>8 | 1336915.4<br>7 | – | Метод спутниковых геодезических измерений (определений) | 0.10 | $Mt=\sqrt{(0.07^2+0.07^2)}=0.10$ |
| 58:03:040500<br>1:29(1) | н16О | – | – | – | 297127.7<br>3 | 1336915.6<br>4 | – | Метод спутниковых геодезических измерений (определений) | 0.10 | $Mt=\sqrt{(0.07^2+0.07^2)}=0.10$ |
| 58:03:040500<br>1:29(1) | н17О | – | – | – | 297127.6<br>4 | 1336915.8<br>0 | – | Метод спутниковых геодезических измерений (определений) | 0.10 | $Mt=\sqrt{(0.07^2+0.07^2)}=0.10$ |
| 58:03:040500<br>1:29(1) | н18О | – | – | – | 297127.5<br>3 | 1336915.9<br>3 | – | Метод спутниковых геодезических измерений (определений) | 0.10 | $Mt=\sqrt{(0.07^2+0.07^2)}=0.10$ |
| 58:03:040500<br>1:29(1) | н19О | – | – | – | 297127.4<br>0 | 1336916.0<br>4 | – | Метод спутниковых геодезических измерений (определений) | 0.10 | $Mt=\sqrt{(0.07^2+0.07^2)}=0.10$ |
| 58:03:040500<br>1:29(1) | н20О | – | – | – | 297127.2<br>7 | 1336916.1<br>0 | – | Метод спутниковых геодезических измерений (определений) | 0.10 | $Mt=\sqrt{(0.07^2+0.07^2)}=0.10$ |
| 58:03:040500<br>1:29(1) | н21О | – | – | – | 297127.1<br>0 | 1336916.1<br>5 | – | Метод спутниковых геодезических измерений (определений) | 0.10 | $Mt=\sqrt{(0.07^2+0.07^2)}=0.10$ |
| 58:03:040500<br>1:29(1) | н22О | – | – | – | 297126.9<br>4 | 1336916.1<br>7 | – | Метод спутниковых геодезических измерений (определений) | 0.10 | $Mt=\sqrt{(0.07^2+0.07^2)}=0.10$ |
| 58:03:040500<br>1:29(1) | н23О | – | – | – | 297126.8<br>0 | 1336916.1<br>5 | – | Метод спутниковых геодезических измерений (определений) | 0.10 | $Mt=\sqrt{(0.07^2+0.07^2)}=0.10$ |
| 58:03:040500<br>1:29(1) | н24О | – | – | – | 297126.6<br>3 | 1336916.1<br>0 | – | Метод спутниковых геодезических измерений (определений) | 0.10 | $Mt=\sqrt{(0.07^2+0.07^2)}=0.10$ |
| 58:03:040500<br>1:29(1) | н25О | – | – | – | 297126.4<br>9 | 1336916.0<br>3 | – | Метод спутниковых геодезических измерений (определений) | 0.10 | $Mt=\sqrt{(0.07^2+0.07^2)}=0.10$ |
| 58:03:040500<br>1:29(1) | н26О | – | – | – | 297126.3<br>7 | 1336915.9<br>2 | – | Метод спутниковых геодезических измерений               | 0.10 | $Mt=\sqrt{(0.07^2+0.07^2)}=0.10$ |

|                             |      |   |   |   |               |                |   |                                                                     |      |                                  |
|-----------------------------|------|---|---|---|---------------|----------------|---|---------------------------------------------------------------------|------|----------------------------------|
|                             |      |   |   |   |               |                |   | (определений)                                                       |      |                                  |
| 58:03:<br>040500<br>1:29(1) | н27О | – | – | – | 297126.2<br>6 | 1336915.8<br>1 | – | Метод<br>спутниковых<br>геодезических<br>измерений<br>(определений) | 0.10 | $Mt=\sqrt{(0.07^2+0.07^2)}=0.10$ |
| 58:03:<br>040500<br>1:29(1) | н28О | – | – | – | 297126.1<br>7 | 1336915.6<br>4 | – | Метод<br>спутниковых<br>геодезических<br>измерений<br>(определений) | 0.10 | $Mt=\sqrt{(0.07^2+0.07^2)}=0.10$ |
| 58:03:<br>040500<br>1:29(1) | н29О | – | – | – | 297126.1<br>2 | 1336915.4<br>6 | – | Метод<br>спутниковых<br>геодезических<br>измерений<br>(определений) | 0.10 | $Mt=\sqrt{(0.07^2+0.07^2)}=0.10$ |
| 58:03:<br>040500<br>1:29(1) | н30О | – | – | – | 297126.1<br>1 | 1336915.3<br>1 | – | Метод<br>спутниковых<br>геодезических<br>измерений<br>(определений) | 0.10 | $Mt=\sqrt{(0.07^2+0.07^2)}=0.10$ |
| 58:03:<br>040500<br>1:29(1) | н31О | – | – | – | 297126.1<br>4 | 1336915.0<br>9 | – | Метод<br>спутниковых<br>геодезических<br>измерений<br>(определений) | 0.10 | $Mt=\sqrt{(0.07^2+0.07^2)}=0.10$ |
| 58:03:<br>040500<br>1:29(1) | н32О | – | – | – | 297126.2<br>3 | 1336914.8<br>8 | – | Метод<br>спутниковых<br>геодезических<br>измерений<br>(определений) | 0.10 | $Mt=\sqrt{(0.07^2+0.07^2)}=0.10$ |
| 58:03:<br>040500<br>1:29(1) | н33О | – | – | – | 297126.3<br>4 | 1336914.7<br>4 | – | Метод<br>спутниковых<br>геодезических<br>измерений<br>(определений) | 0.10 | $Mt=\sqrt{(0.07^2+0.07^2)}=0.10$ |
| 58:03:<br>040500<br>1:29(1) | н34О | – | – | – | 297126.4<br>5 | 1336914.6<br>4 | – | Метод<br>спутниковых<br>геодезических<br>измерений<br>(определений) | 0.10 | $Mt=\sqrt{(0.07^2+0.07^2)}=0.10$ |
| 58:03:<br>040500<br>1:29(1) | н35О | – | – | – | 297126.6<br>0 | 1336914.5<br>6 | – | Метод<br>спутниковых<br>геодезических<br>измерений<br>(определений) | 0.10 | $Mt=\sqrt{(0.07^2+0.07^2)}=0.10$ |
| 58:03:<br>040500<br>1:29(1) | н36О | – | – | – | 297126.7<br>9 | 1336914.4<br>9 | – | Метод<br>спутниковых<br>геодезических<br>измерений<br>(определений) | 0.10 | $Mt=\sqrt{(0.07^2+0.07^2)}=0.10$ |
| 58:03:<br>040500<br>1:29(1) | н37О | – | – | – | 297126.9<br>6 | 1336914.4<br>8 | – | Метод<br>спутниковых<br>геодезических<br>измерений<br>(определений) | 0.10 | $Mt=\sqrt{(0.07^2+0.07^2)}=0.10$ |
| 58:03:<br>040500<br>1:29(1) | н38О | – | – | – | 297127.1<br>8 | 1336914.5<br>1 | – | Метод<br>спутниковых<br>геодезических<br>измерений<br>(определений) | 0.10 | $Mt=\sqrt{(0.07^2+0.07^2)}=0.10$ |
| 58:03:                      | н39О | – | – | – | 297127.3      | 1336914.5      | – | Метод                                                               | 0.10 | $Mt=\sqrt{(0.07^2+0.07^2)}=0.10$ |

|   |   |   |   |   |               |                |   |                                                                     |      |                                  |
|---|---|---|---|---|---------------|----------------|---|---------------------------------------------------------------------|------|----------------------------------|
| 040500<br>1:29(1)   |   |   |   |   | 6             | 8              |   | спутниковых<br>геодезических<br>измерений<br>(определений)          |      | $7^2)=0.10$                      |
| 58:03:<br>040500<br>1:29(1)   | н11О   | — | — | — | 297127.5<br>2 | 1336914.7<br>0 | — | Метод<br>спутниковых<br>геодезических<br>измерений<br>(определений) | 0.10 | $Mt=\sqrt{(0.07^2+0.07^2)}=0.10$ |
| <b>2. Характеристики здания, сооружения, объекта незавершенного строительства с кадастровым номером (обозначением) 58:03:0405001:29</b> |   |   |   |   |               |                |   |                                                                     |      |                                  |
| <b>№<br/>п/п</b>   | <b>Наименование характеристики</b>   |   |   |   |               |                |   | <b>Значение характеристики</b>                                      |      |                                  |
| <b>1</b>   | <b>2</b>   |   |   |   |               |                |   | <b>3</b>                                                            |      |                                  |
| 1   | Вид объекта недвижимости   |   |   |   |               |                |   | Сооружение                                                          |      |                                  |
| 2   | Ранее присвоенный государственный учетный номер здания, сооружения, объекта незавершенного строительства (кадастровый, инвентарный или условный номер)       |   |   |   |               |                |   | —                                                                   |      |                                  |
| 3   | Кадастровый номер земельного участка (земельных участков), в границах которого (которых) расположено здание, сооружение, объект незавершенного строительства |   |   |   |               |                |   | 58:03:0405001:6                                                     |      |                                  |
| 4   | Номер кадастрового квартала (кадастровых кварталов), в пределах которого (которых) расположено здание, сооружение, объект незавершенного строительства       |   |   |   |               |                |   | 58:03:0405001                                                       |      |                                  |
| 5   | Адрес здания, сооружения, объекта незавершенного строительства                                                                                               |   |   |   |               |                |   | Пензенская обл, Бековский р-н, Сахзавод п, 2 Отделение ул, 15Б д    |      |                                  |
|   | Местоположение здания, сооружения, объекта незавершенного строительства                                                                                      |   |   |   |               |                |   | —                                                                   |      |                                  |
|   | Дополнительные сведения о местоположении   |   |   |   |               |                |   | —                                                                   |      |                                  |
| 6   | Иные сведения   |   |   |   |               |                |   | —                                                                   |      |                                  |



# Схема геодезических построений




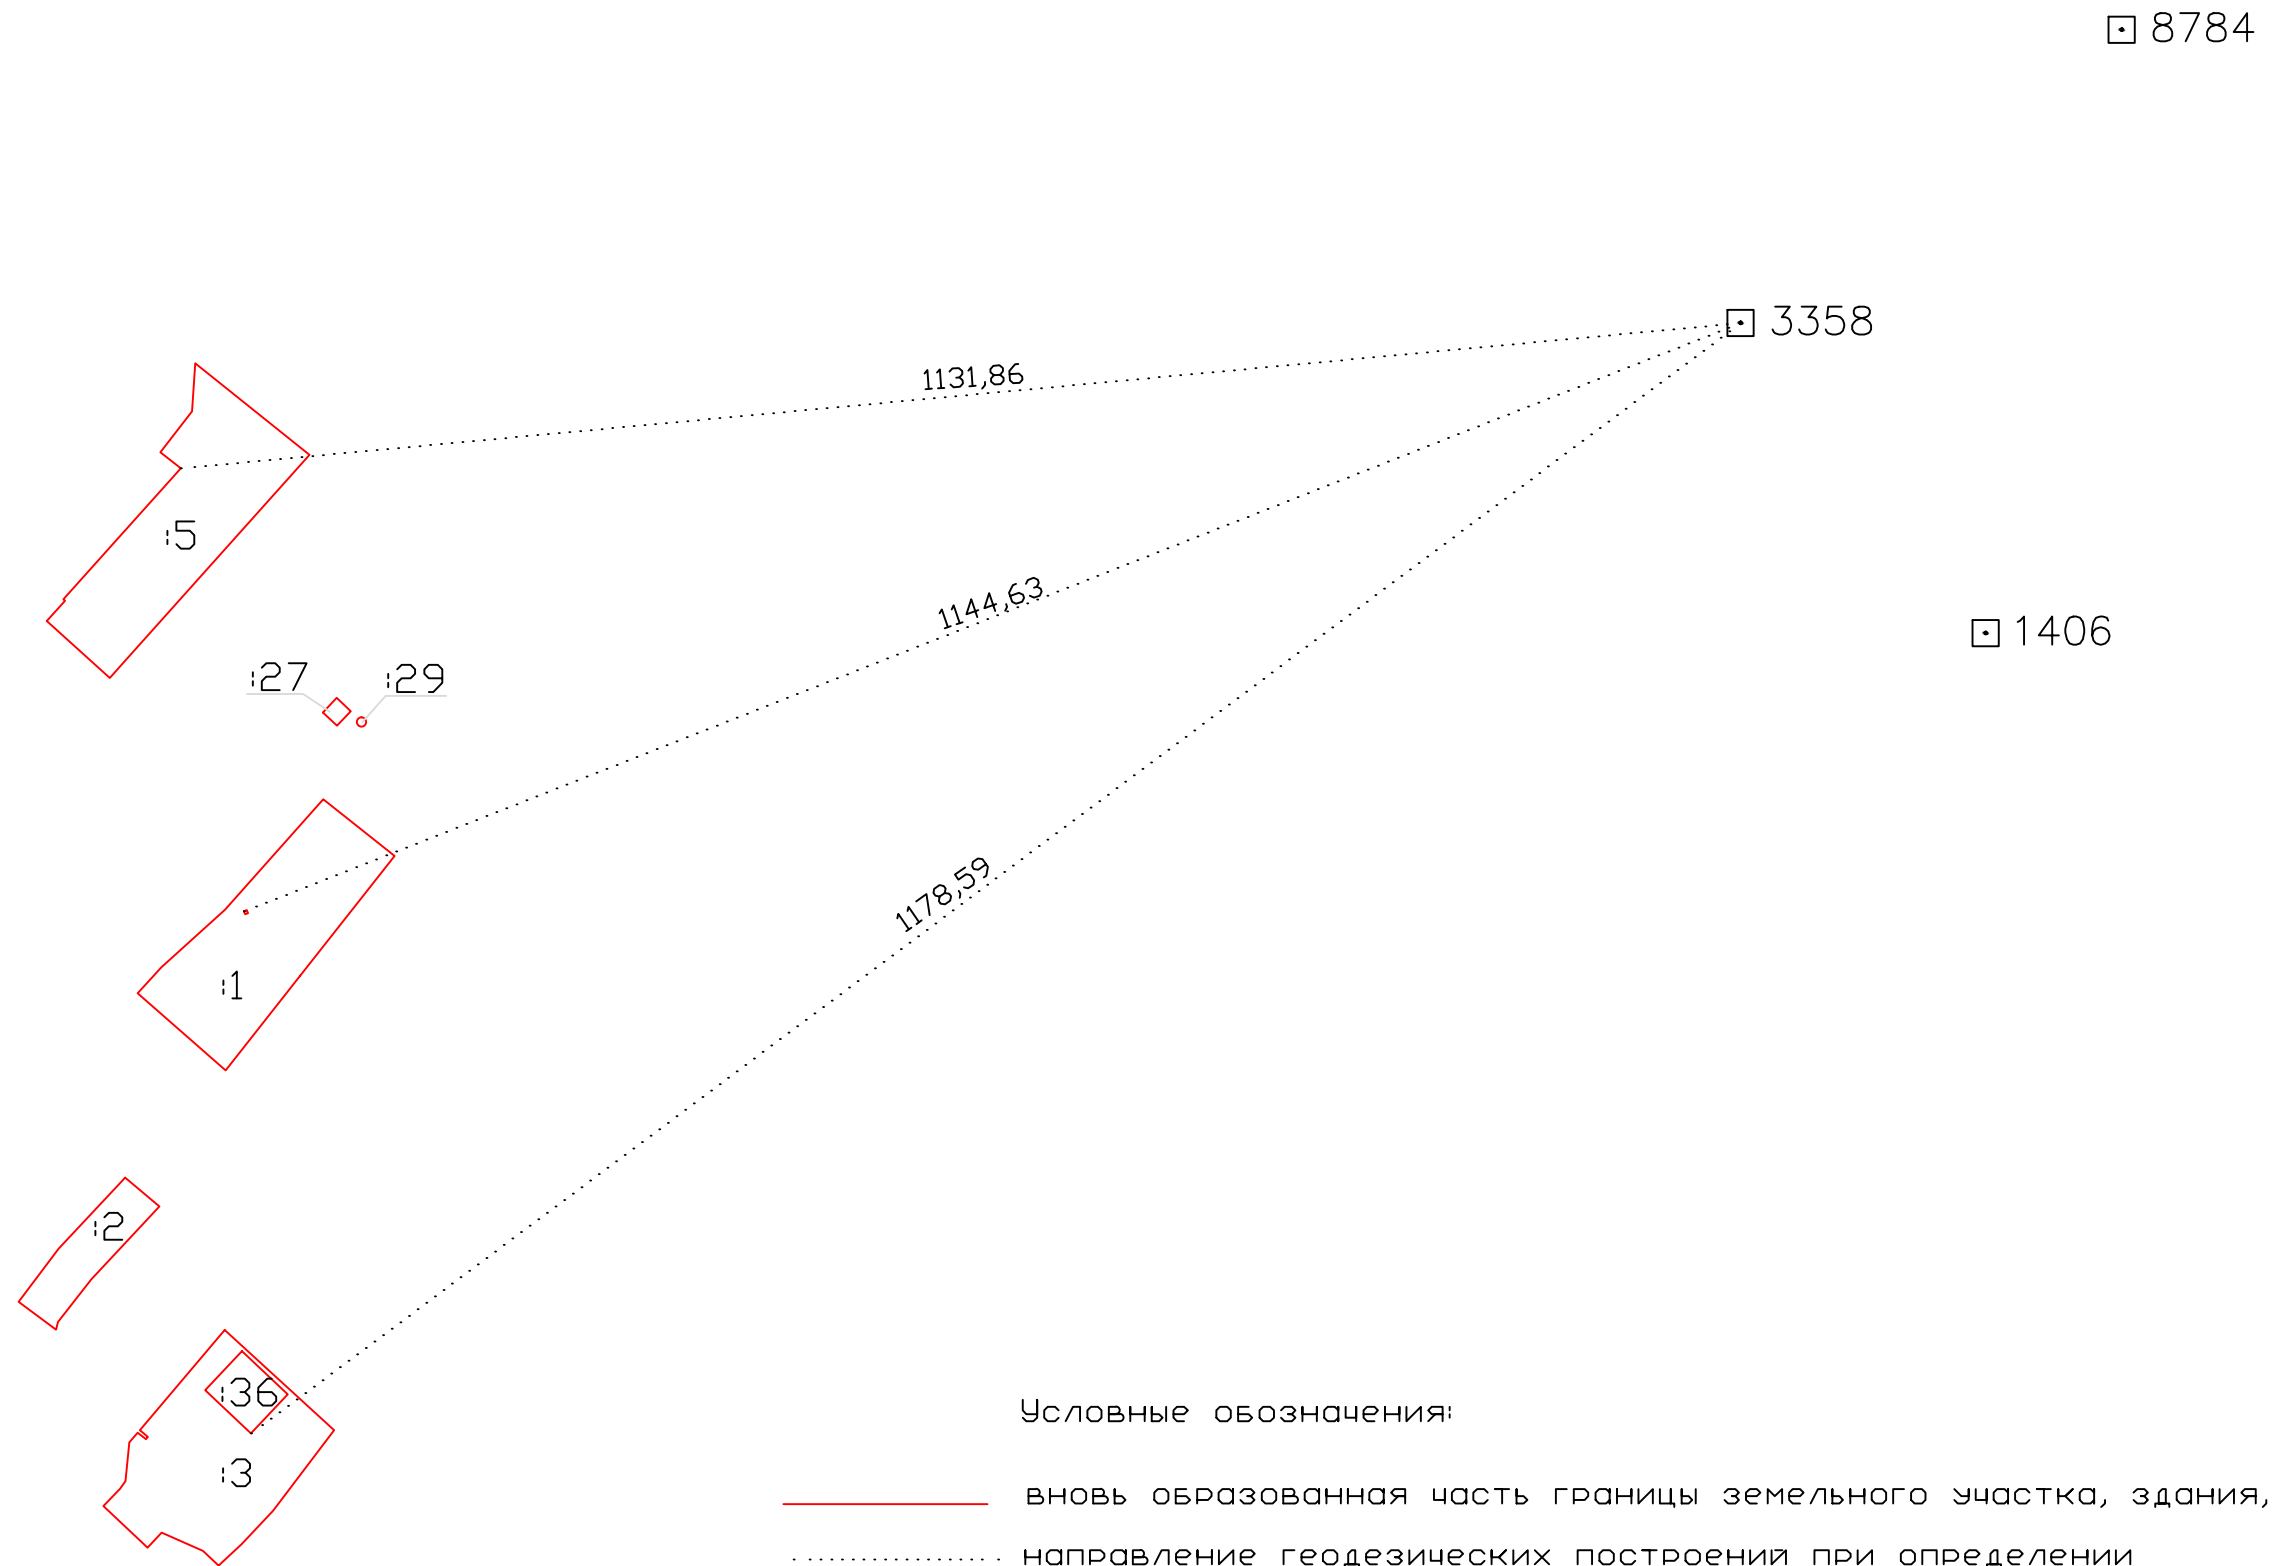


Схема границ

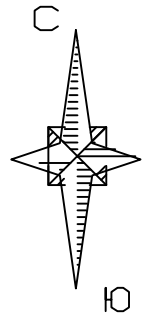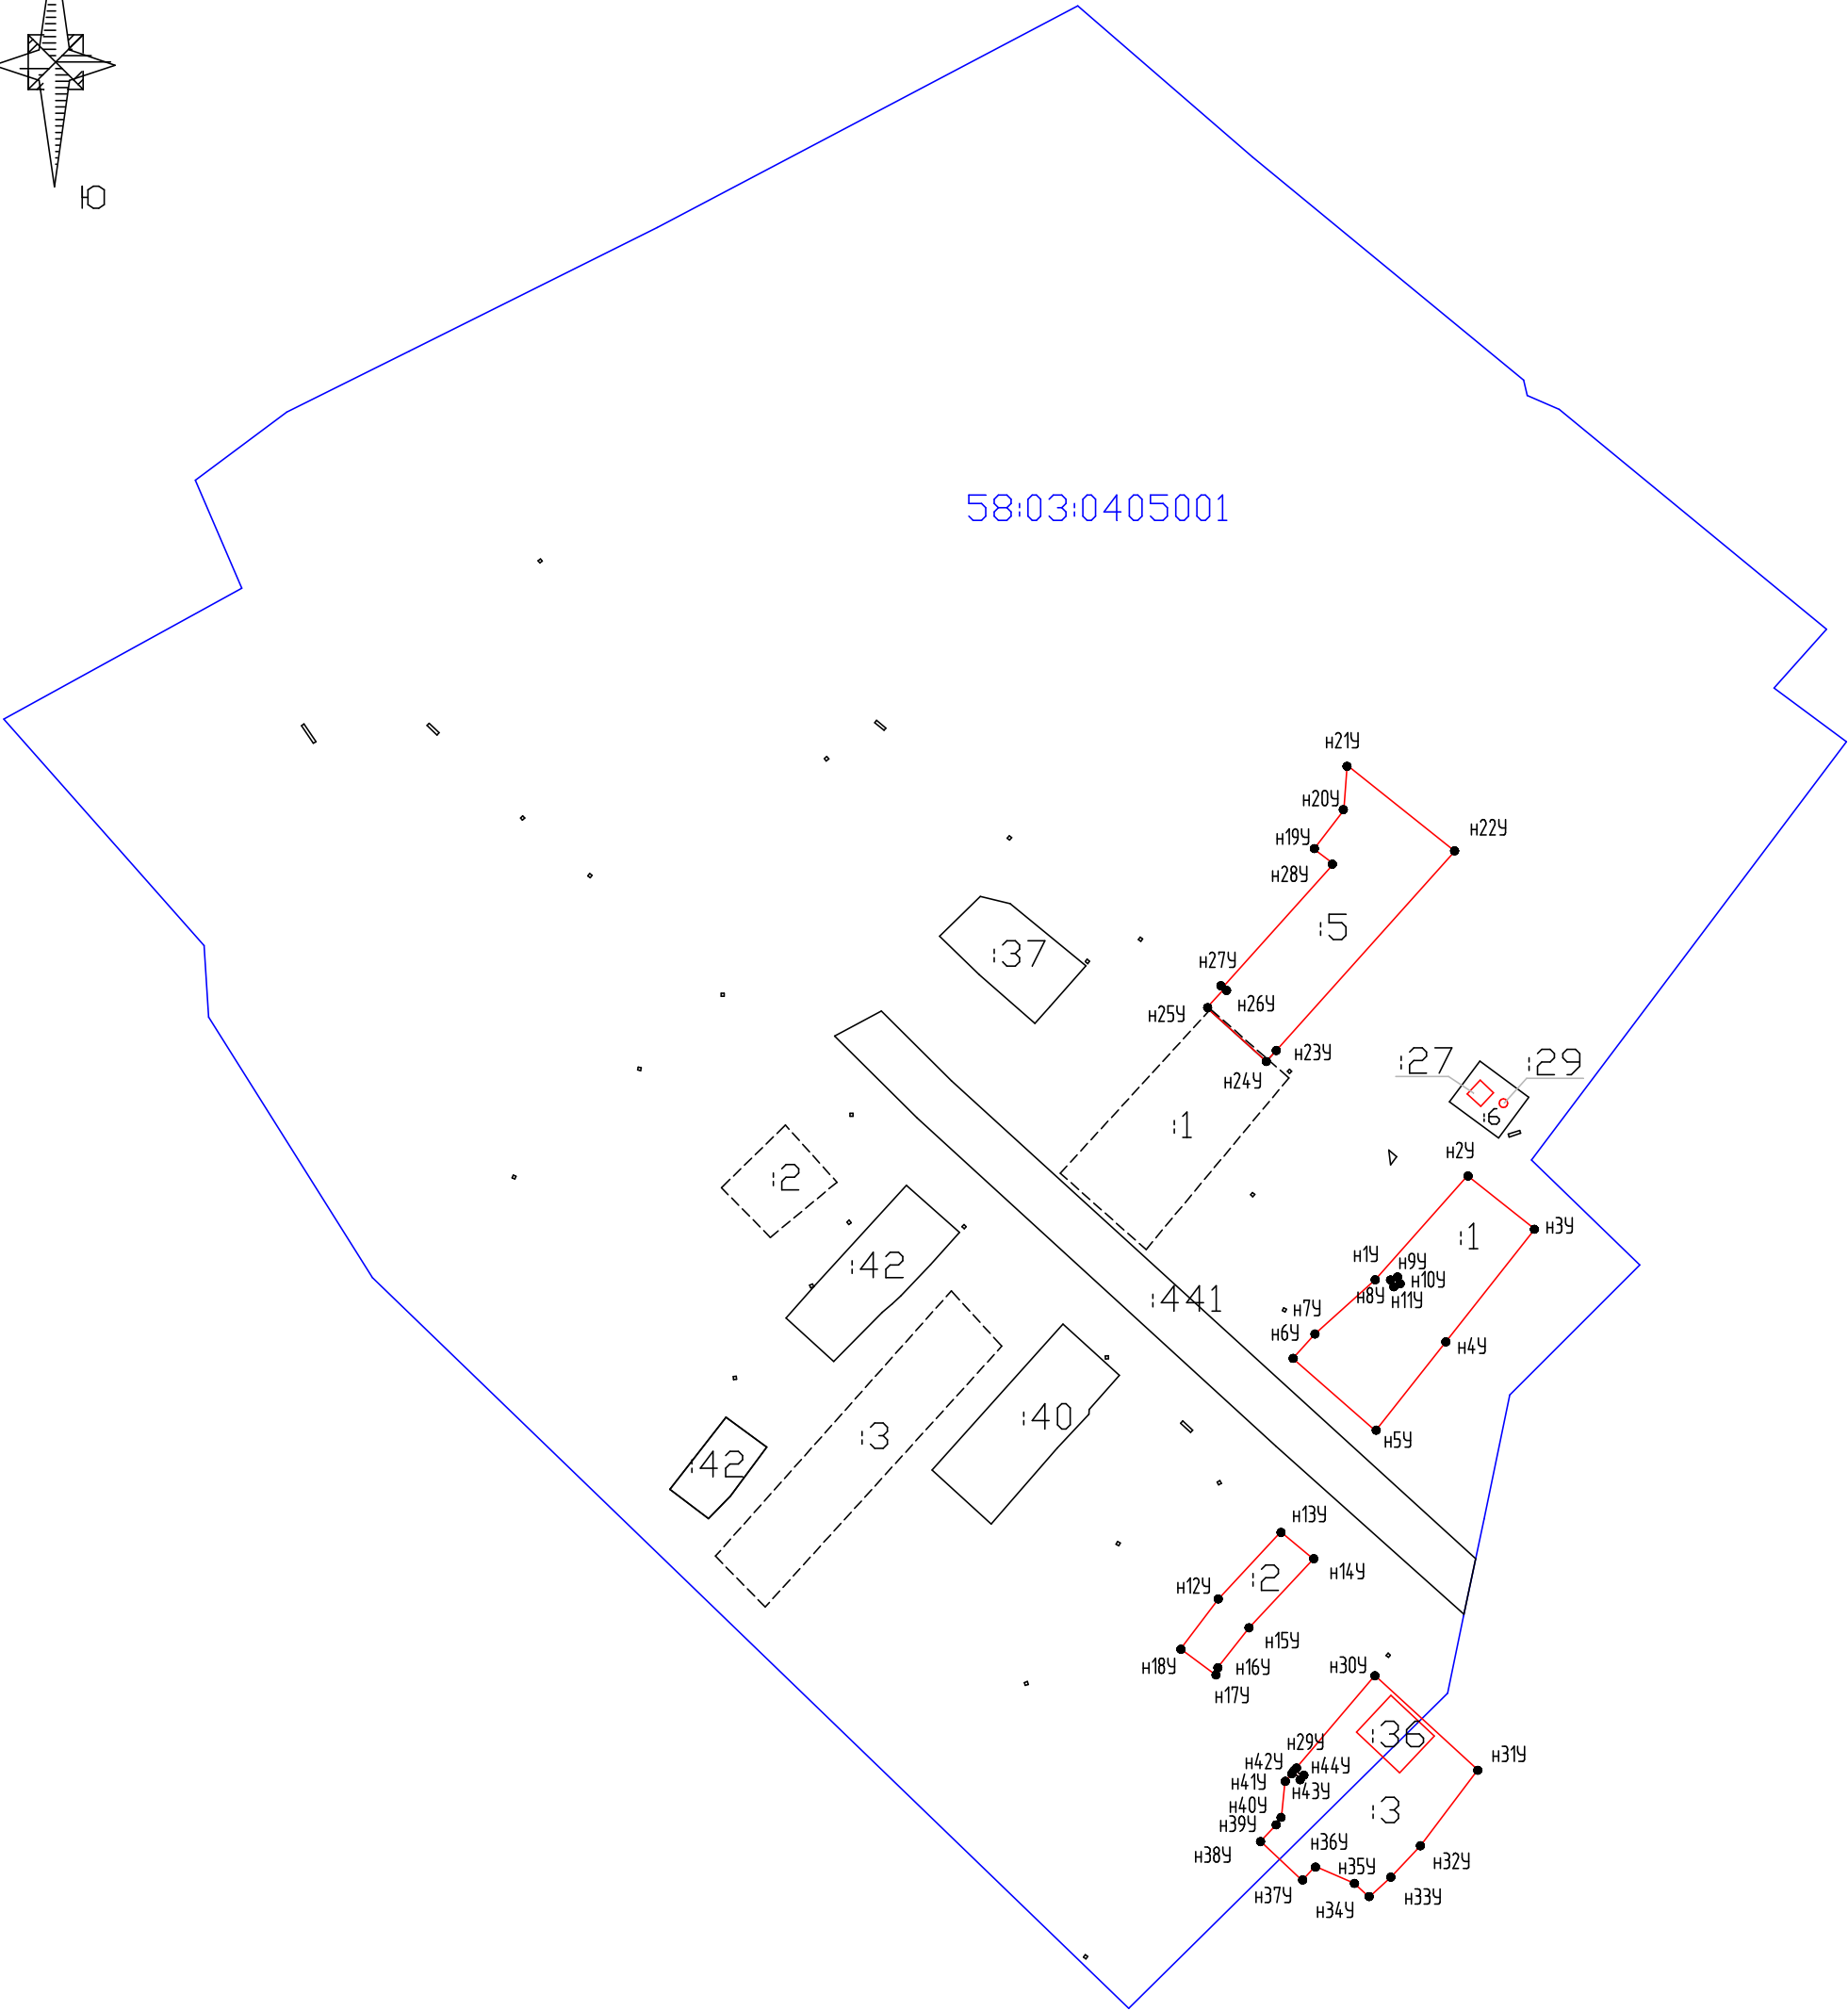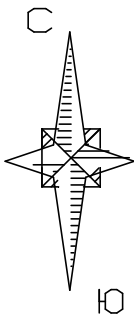

Масштаб 1:1500

Условные обозначения:

- вновь образованная часть границы земельного участка, здания, сооружения;
- существующая часть границы земельного участка, сведения о которой достаточны для определения ее местоположения;
- существующая часть границы земельного участка, сведения о которой не достаточны для определения ее местоположения;
- граница кадастрового квартала;
- 1 обозначение земельного участка, здания, сооружения.