

КАРТА-ПЛАН ТЕРРИТОРИИ

КАРТА-ПЛАН ТЕРРИТОРИИ

Содержание

№ п/п	Разделы карты-плана территории	Номера листов
1	2	3
1	Пояснительная записка	2
2	Сведения об уточняемых земельных участках	5
3	Описание местоположения строения на земельном участке	10
4	Схема границ земельных участков	40
5	Схема геодезических построений	
6	Акт согласования местоположения границ земельных участков	

Пояснительная записка

1. Сведения о территории выполнения комплексных кадастровых работ: —

(наименование субъекта Российской Федерации, муниципального образования, населенного пункта, уникальные учетные номера кадастровых кварталов, иные сведения, позволяющие определить местоположение территории, на которой выполняются комплексные кадастровые работы, например, наименование садоводческого или огороднического некоммерческого товарищества, гаражного кооператива, элемента планировочной структуры)

2. Основания выполнения комплексных кадастровых работ:

Наименование, дата и номер документа, на основании которого выполняются комплексные кадастровые работы:
от 02.05.2024 №0855300003924000062

3. Дата подготовки карты-плана территории 8 августа 2024 г.**4. Сведения о заказчике(ах) комплексных кадастровых работ:**

В отношении юридического лица, органа местного самоуправления муниципального района, муниципального округа или городского округа либо уполномоченного исполнительного органа государственной власти субъекта Российской Федерации:

полное или сокращенное (в случае, если имеется) наименование: *Администрация Пензинского района Пензинской области*
основной государственный регистрационный номер: *1065805021677*
идентификационный номер налогоплательщика: *5818003160*

В отношении физического лица или представителя физических или юридических лиц:

фамилия, имя, отчество (последнее - при наличии): —
страховой номер индивидуального лицевого счета в системе обязательного пенсионного страхования Российской Федерации (СНИЛС): —

Наименование и реквизиты документа, подтверждающие полномочия представителя заказчика(ов) комплексных кадастровых работ:

—

КАРТА-ПЛАН ТЕРРИТОРИИ

Адрес электронной почты (для направления уведомления о результатах внесения сведений в Единый государственный реестр недвижимости): —

5. Сведения об исполнителе комплексных кадастровых работ:

Полное или сокращенное (в случае, если имеется) наименование и адрес юридического лица, с которым заключен государственный или муниципальный контракт либо договор подряда на выполнение комплексных кадастровых работ: *ИП Иванко, г.Уфа, ул.Пришкольная д.48*

Фамилия, имя, отчество кадастрового инженера (последнее - при наличии): *Иванко Елена Викторовна* и основной государственный регистрационный номер кадастрового инженера индивидуального предпринимателя (ОГРНИП): —

Страховой номер индивидуального лицевого счета в системе обязательного пенсионного страхования Российской Федерации (СНИЛС) кадастрового инженера: *068-162-720 72*

Уникальный реестровый номер кадастрового инженера в реестре саморегулируемой организации кадастровых инженеров и дата внесения сведений о физическом лице в такой реестр: *017 28 ноября 2016 г.*

Полное или (в случае, если имеется) сокращенное наименование саморегулируемой организации кадастровых инженеров, членом которой является кадастровый инженер: *Филиал саморегулируемой организации Ассоциация кадастровых инженеров "Содружество" по РБ*

Контактный телефон: *89991320253*

Почтовый адрес и адрес электронной почты, по которым осуществляется связь с кадастровым инженером: *г.Уфа, ул.Пришкольная д.48, ivanko.elena@bk.ru*

6. Перечень документов, использованных при подготовке карты-плана территории:

№ п/п	Реквизиты документа				
	Вид	Дата	Номер	Наименование	Иные сведения
1	2	3	4	5	6
1	—	29.03.2024	КУВИ-001/2024-88209206	Кадастровый план территории	—

КАРТА-ПЛАН ТЕРРИТОРИИ**7. Пояснения к карте-плану территории:****1. Пояснительная записка**

В рамках комплексных кадастровых работ, согласно муниципальному договору, были внесены границы 2 участков и 25 объектов капитального строительства.

Земельные участки с кадастровыми номерами: 58:24:0020301:16 и 58:24:0020301:17 (озерная 16) фактически на местности отсутствуют. С адресной характеристикой ул. Озерная д.16 стоит на ГКУ земельный участок 58:24:0020301:108. Земельный участок 58:24:0020301:102 фактически на местности отсутствует, с адресной характеристикой ул. Озерная д.76 стоит на ГКУ земельный участок 58:24:0020301:172, Земельный участок 58:24:0020301:57 фактически на местности отсутствует.

Правообладатель земельного участка с кадастровым номером 58:24:0020301:18 (ул.Озерная д.18) проводит работы по межеванию самостоятельно. Земельные участки с кадастровыми номерами 58:24:0020301:99, 58:24:0020301:30, 58:24:0020301:195, 58:24:0020301:170, 58:24:0020301:182, 58:24:0020301:184, 58:24:0020301:185, 58:24:0020301:188, 58:24:0020301:211 фактически на местности отсутствуют.

Земельный участок с кадастровым номером 58:24:0020301:67 фактически расположен в другом квартале.

ОКС 58:24:0020301:119 (Озерная 19), дом снесен, ОКС 58:24:0020301:124 НСО (Озерная 72), необходим акт обследования. Согласно действующему законодательству, акт обследования при выполнении комплексных кадастровых работ не предусмотрен.

ОКС 58:24:0020301:146 (нижилой, склад модуль), 58:24:0020301:187, 58:24:0020301:188 (СТ Лесная поляна), 58:24:0020301:193 (лесхоз) расположен в другом квартале.

ОКСы 58:24:0020301:147, 58:24:0020301:151, 58:24:0020301:153, 58:24:0020301:156, 58:24:0020301:163, 58:24:0020301:191, 58:24:0020301:212, 58:24:0020301:213, 58:24:0020301:223, 58:24:0020301:622 являются сооружениями, не являются объектами ККР

КАРТА-ПЛАН ТЕРРИТОРИИ

Сведения об уточняемых земельных участках

1. Сведения о характерных точках границы уточняемого земельного участка с кадастровым номером 58:24:0020301:15 :

Система координат МСК-58

Зона № 2

Обозначение характерных точек границ	Координаты, м				Метод определения координат	Формулы, примененные для расчета средней квадратической погрешности определения координат характерных точек границ (M _t), с подставленными в такие формулы значениями и итоговые (вычисленные) значения M _t , м	Описание закрепления точки
	содержатся в Едином государственном реестре недвижимости		определены в результате выполнения комплексных кадастровых работ				
	X	Y	X	Y			
1	2	3	4	5	6	7	8
58:24:0020301:15(1)							
6	—	—	388279,31	2216419,06	Фотограмметрически й метод	Вычислено с применением программного обеспечения	—
5	—	—	388315,68	2216446,68	Фотограмметрически й метод	Вычислено с применением программного обеспечения	—
3	—	—	388306,62	2216457,50	Фотограмметрически й метод	Вычислено с применением программного обеспечения	—
2	—	—	388278,89	2216437,78	Фотограмметрически й метод	Вычислено с применением программного обеспечения	—
н6У	—	—	388269,96	2216431,14	Фотограмметрически й метод	Вычислено с применением программного обеспечения	—
6	—	—	388279,31	2216419,06	Фотограмметрически й метод	Вычислено с применением программного обеспечения	—
58:24:0020301:15(2)							
н7У	—	—	388321,95	2216453,00	Фотограмметрически й метод	Вычислено с применением программного обеспечения	—
4	—	—	388369,45	2216486,47	Фотограмметрически й метод	Вычислено с применением программного обеспечения	—
н8У	—	—	388369,68	2216487,64	Фотограмметрически й метод	Вычислено с применением программного обеспечения	—
7	—	—	388363,66	2216497,52	Фотограмметрически й метод	Вычислено с применением программного обеспечения	—

КАРТА-ПЛАН ТЕРРИТОРИИ

Сведения об уточняемых земельных участках

н9У	—	—	388363,00	2216498,66	Фотограмметрический метод	Вычислено с применением программного обеспечения	—
1	—	—	388314,61	2216462,83	Фотограмметрический метод	Вычислено с применением программного обеспечения	—
н7У	—	—	388321,95	2216453,00	Фотограмметрический метод	Вычислено с применением программного обеспечения	—

2. Сведения о частях границ уточняемого земельного участка с кадастровым номером 58:24:0020301:15 :

Обозначение части границ		Горизонтальное проложение (S), м	Описание прохождения части границ	Сведения о согласовании местоположения границ(согласовано/спорное)
от т.	до т.			
1	2	3	4	5
58:24:0020301:15(1)				
6	5	45,67	—	согласовано
5	3	14,11	—	согласовано
3	2	34,03	—	согласовано
2	н6У	11,13	—	согласовано
н6У	6	15,28	—	согласовано
58:24:0020301:15(2)				
н7У	4	58,11	—	согласовано
4	н8У	1,19	—	согласовано
н8У	7	11,57	—	согласовано
7	н9У	1,32	—	согласовано
н9У	1	60,21	—	согласовано
1	н7У	12,27	—	согласовано

3. Сведения о характеристиках уточняемого земельного участка с кадастровым номером 58:24:0020301:15 :

№ п/п	Наименование характеристик земельного участка	Значение характеристики
1	2	3
1.	Адрес земельного участка	—
1.1.	Сведения о местоположении земельного участка (при отсутствии адреса) в структурированном в соответствии с федеральной информационной адресной системой виде	обл. Пензенская, р-н Пензенский, п. Ленинский, ул. Озерная, дом 12
1.2.	Дополнительные сведения о местоположении земельного участка	—
2.	Площадь земельного участка ± величина погрешности определения(вычисления) площади ($P \pm \Delta P$), м ²	1442±14 (1) 670,54±9,06; (2) 771,63±9,72

КАРТА-ПЛАН ТЕРРИТОРИИ

Сведения об уточняемых земельных участках

1	2	3
3.	Формула, примененная для вычисления предельной погрешности определения площади земельного участка, с подставленными значениями и итоговые (вычисленные) значения (ΔP), м ²	$\Delta P = 3,5 \cdot M_t \cdot \sqrt{P_{\text{док}}} = 3,5 \cdot 0,10 \cdot \sqrt{1500} = 14$ (1) $\Delta P = 3,5 \cdot M_t \cdot \sqrt{P_{\text{док}}} = 3,5 \cdot 0,10 \cdot \sqrt{670,54} = 9,06$; (2) $\Delta P = 3,5 \cdot M_t \cdot \sqrt{P_{\text{док}}} = 3,5 \cdot 0,10 \cdot \sqrt{771,63} = 9,72$
4.	Площадь земельного участка согласно сведениям Единого государственного реестра недвижимости ($P_{\text{кад}}$), м ²	1500
5.	Оценка расхождения P и $P_{\text{кад}}$ ($P - P_{\text{кад}}$), м ²	-58
6.	Предельный минимальный и максимальный размеры земельного участка ($P_{\text{мин}}$ и $P_{\text{макс}}$), м ²	—
7.	Вид (виды) разрешенного использования	Для ведения личного подсобного хозяйства
7.1.	Дополнительные сведения об использовании земельного участка	—
8.	Кадастровый или иной государственный учетный номер (инвентарный) здания, сооружения, объекта незавершенного строительства, расположенного на земельном участке	—
9.	Сведения о земельных участках (землях общего пользования, территории общего пользования), посредством которых обеспечивается доступ	—
10.	Иные сведения	—

4. Пояснения к сведениям об уточняемом земельном участке с кадастровым номером 58:24:0020301:15 :

1.	—
----	---

1. Сведения о характерных точках границы уточняемого земельного участка с кадастровым номером 58:24:0020301:27 :

Система координат МСК-58					Зона № 2		
Обозначение характерных точек границ	Координаты, м				Метод определения координат	Формулы, примененные для расчета средней квадратической погрешности определения координат характерных точек границ (M _t), с подставленными в такие формулы значениями и итоговые (вычисленные) значения M _t , м	Описание закрепления точки
	содержатся в Едином государственном реестре недвижимости		определены в результате выполнения комплексных кадастровых работ				
	X	Y	X	Y			
1	2	3	4	5	6	7	8
нЗУ	—	—	388522,63	2216205,01	Фотограмметрически	Вычислено с применением	—

КАРТА-ПЛАН ТЕРРИТОРИИ

Сведения об уточняемых земельных участках

					й метод	программного обеспечения	
н4У	—	—	388516,04	2216219,69	Фотограмметрически й метод	Вычислено с применением программного обеспечения	—
н5У	—	—	388459,14	2216194,97	Фотограмметрически й метод	Вычислено с применением программного обеспечения	—
н1У	—	—	388464,96	2216183,10	Фотограмметрически й метод	Вычислено с применением программного обеспечения	—
н2У	—	—	388466,41	2216180,38	Фотограмметрически й метод	Вычислено с применением программного обеспечения	—
н3У	—	—	388522,63	2216205,01	Фотограмметрически й метод	Вычислено с применением программного обеспечения	—

2. Сведения о частях границ уточняемого земельного участка с кадастровым номером 58:24:0020301:27 :

Обозначение части границ		Горизонтальное проложение (S), м	Описание прохождения части границ	Сведения о согласовании местоположения границ(согласовано/спорное)
от т.	до т.			
1	2	3	4	5
н3У	н4У	16,09	—	согласовано
н4У	н5У	62,04	—	согласовано
н5У	н1У	13,22	—	согласовано
н1У	н2У	3,08	—	согласовано
н2У	н3У	61,38	—	согласовано

3. Сведения о характеристиках уточняемого земельного участка с кадастровым номером 58:24:0020301:27 :

№ п/п	Наименование характеристик земельного участка	Значение характеристики
1	2	3
1.	Адрес земельного участка	—
1.1.	Сведения о местоположении земельного участка (при отсутствии адреса) в структурированном в соответствии с федеральной информационной адресной системой виде	обл. Пензенская, р-н Пензенский, п. Ленинский, ул. Озерная, дом 32
1.2.	Дополнительные сведения о местоположении земельного участка	—
2.	Площадь земельного участка ± величина погрешности определения(вычисления) площади ($P \pm \Delta P$), м ²	1000±11
3.	Формула, примененная для вычисления предельной погрешности определения площади земельного участка, с подставленными значениями и итоговые (вычисленные) значения (ΔP), м ²	$\Delta P = 3,5 \cdot M_t \cdot \sqrt{P_{\text{док}}} = 3,5 \cdot 0,10 \cdot \sqrt{1000} = 11$
4.	Площадь земельного участка согласно сведениям Единого	1000

КАРТА-ПЛАН ТЕРРИТОРИИ

Сведения об уточняемых земельных участках

1	2	3
	государственного реестра недвижимости (Ркад), м ²	
5.	Оценка расхождения Р и Ркад (Р – Ркад), м ²	0
6.	Предельный минимальный и максимальный размеры земельного участка (Рмин и Рмакс), м ²	—
7.	Вид (виды) разрешенного использования	Для огородничества и садоводства (дача)
7.1.	Дополнительные сведения об использовании земельного участка	—
8.	Кадастровый или иной государственный учетный номер (инвентарный) здания, сооружения, объекта незавершенного строительства, расположенного на земельном участке	58:24:0020301:182
9.	Сведения о земельных участках (землях общего пользования, территории общего пользования), посредством которых обеспечивается доступ	—
10.	Иные сведения	—
4. Пояснения к сведениям об уточняемом земельном участке с кадастровым номером 58:24:0020301:27 :		
1.	—	

КАРТА-ПЛАН ТЕРРИТОРИИ

Описание местоположения зданий, сооружений, объектов незавершенного строительства на земельном участке

1. Сведения о характерных точках контура объекта недвижимости с кадастровым номером 58:24:0000000:1401

Система координат МСК-58

Зона № 2

Обозначение характерных точек контура	Содержатся в Едином государственном реестре недвижимости			Определены в ходе выполнения комплексных кадастровых работ			Метод определения координат	Формулы, примененные для расчета средней квадратической погрешности определения координат характерных точек границ (M _l), с подставленными в такие формулы значениями и итоговые (вычисленные) значения M _l , м
	Координаты, м		Радиус , м	Координаты, м		Радиус, м		
	X	Y	R	X	Y	R		
1	2	3	4	5	6	7	8	9
н15О	—	—	—	388299,66	2216456,27	—	Фотограмметри ческий метод	Вычислено с применением программного обеспечения
н16О	—	—	—	388303,71	2216459,30	—	Фотограмметри ческий метод	Вычислено с применением программного обеспечения
н17О	—	—	—	388300,17	2216464,00	—	Фотограмметри ческий метод	Вычислено с применением программного обеспечения
н18О	—	—	—	388296,12	2216461,26	—	Фотограмметри ческий метод	Вычислено с применением программного обеспечения
н15О	—	—	—	388299,66	2216456,27	—	Фотограмметри ческий метод	Вычислено с применением программного обеспечения

2. Сведения о характеристиках объекта недвижимости с кадастровым номером 58:24:0000000:1401

№ п/п	Наименование характеристики	Значение характеристики
1	2	3
1.	Вид объекта недвижимости	здание
2.	Ранее присвоенный государственный учетный номер (инвентарный) здания, сооружения, объекта незавершенного строительства	—
3.	Кадастровый номер земельного участка (земельных участков), в границах которого (которых) расположены здание, сооружение, объект незавершенного строительства	58:24:0000000:198
4.	Уникальный учетный номер кадастрового квартала, в границах которого расположены здание, сооружение, объект незавершенного строительства	58:24:0020301
5.	Адрес здания, сооружения, объекта незавершенного строительства	—
5.1.	Сведения о местоположении здания, сооружения, объекта незавершенного строительства (при отсутствии адреса) в структурированном в соответствии с федеральной информационной адресной системой виде	обл. Пензенская, р-н Пензенский, п. Ленинский, ул. Озерная, 10

КАРТА-ПЛАН ТЕРРИТОРИИ

Описание местоположения зданий, сооружений, объектов незавершенного строительства на земельном участке

1	2	3
5.2.	Дополнительные сведения о местоположении	—
6.	Иные сведения	—

3. Пояснения к сведениям об объекте недвижимости с кадастровым номером 58:24:0000000:1401 :

1.	—
----	---

1. Сведения о характерных точках контура объекта недвижимости с кадастровым номером 58:24:0020301:115

Система координат МСК-58

Зона № 2

Обозначение характерных точек контура	Содержатся в Едином государственном реестре недвижимости			Определены в ходе выполнения комплексных кадастровых работ			Метод определения координат	Формулы, примененные для расчета средней квадратической погрешности определения координат характерных точек границ (M ₀), с подставленными в такие формулы значениями и итоговые (вычисленные) значения M ₀ , м
	Координаты, м		Радиус , м	Координаты, м		Радиус, м		
	X	Y	R	X	Y	R		
1	2	3	4	5	6	7	8	9
н72О	—	—	—	388226,82	2216162,35	—	Фотограмметри ческий метод	Вычислено с применением программного обеспечения
н73О	—	—	—	388230,63	2216165,90	—	Фотограмметри ческий метод	Вычислено с применением программного обеспечения
н74О	—	—	—	388224,64	2216172,31	—	Фотограмметри ческий метод	Вычислено с применением программного обеспечения
н75О	—	—	—	388220,82	2216168,76	—	Фотограмметри ческий метод	Вычислено с применением программного обеспечения
н72О	—	—	—	388226,82	2216162,35	—	Фотограмметри ческий метод	Вычислено с применением программного обеспечения

2. Сведения о характеристиках объекта недвижимости с кадастровым номером 58:24:0020301:115

№ п/п	Наименование характеристики	Значение характеристики
1	2	3
1.	Вид объекта недвижимости	здание
2.	Ранее присвоенный государственный учетный номер (инвентарный) здания, сооружения, объекта незавершенного строительства	—
3.	Кадастровый номер земельного участка (земельных участков), в границах которого (которых) расположены здание, сооружение, объект незавершенного строительства	58:24:0020301:222

КАРТА-ПЛАН ТЕРРИТОРИИ

Описание местоположения зданий, сооружений, объектов незавершенного строительства на земельном участке

1	2	3
4.	Уникальный учетный номер кадастрового квартала, в границах которого расположены здание, сооружение, объект незавершенного строительства	58:24:0020301
5.	Адрес здания, сооружения, объекта незавершенного строительства	—
5.1.	Сведения о местоположении здания, сооружения, объекта незавершенного строительства (при отсутствии адреса) в структурированном в соответствии с федеральной информационной адресной системой виде	Пензенская область, р-н. Пензенский, п. Ленинский, ул. Озерная, д. 21
5.2.	Дополнительные сведения о местоположении	—
6.	Иные сведения	—

3. Пояснения к сведениям об объекте недвижимости с кадастровым номером 58:24:0020301:115 :

1.	—
----	---

1. Сведения о характерных точках контура объекта недвижимости с кадастровым номером 58:24:0020301:116

Система координат МСК-58

Зона № 2

Обозначение характерных точек контура	Содержатся в Едином государственном реестре недвижимости			Определены в ходе выполнения комплексных кадастровых работ			Метод определения координат	Формулы, примененные для расчета средней квадратической погрешности определения координат характерных точек границ (M _Г), с подставленными в такие формулы значениями и итоговые (вычисленные) значения M _Г , м
	Координаты, м		Радиус , м	Координаты, м		Радиус, м		
	X	Y	R	X	Y	R		
1	2	3	4	5	6	7	8	9
н94О	—	—	—	388269,28	2216141,44	—	Фотограмметрический метод	Вычислено с применением программного обеспечения
н95О	—	—	—	388263,89	2216146,37	—	Фотограмметрический метод	Вычислено с применением программного обеспечения
н108О	—	—	—	388258,73	2216141,66	—	Фотограмметрический метод	Вычислено с применением программного обеспечения
н109О	—	—	—	388263,89	2216136,44	—	Фотограмметрический метод	Вычислено с применением программного обеспечения
н94О	—	—	—	388269,28	2216141,44	—	Фотограмметрический метод	Вычислено с применением программного обеспечения

2. Сведения о характеристиках объекта недвижимости с кадастровым номером 58:24:0020301:116

№ п/п	Наименование характеристики	Значение характеристики
1	2	3

КАРТА-ПЛАН ТЕРРИТОРИИ

Описание местоположения зданий, сооружений, объектов незавершенного строительства на земельном участке

1	2	3
1.	Вид объекта недвижимости	здание
2.	Ранее присвоенный государственный учетный номер (инвентарный) здания, сооружения, объекта незавершенного строительства	—
3.	Кадастровый номер земельного участка (земельных участков), в границах которого (которых) расположены здание, сооружение, объект незавершенного строительства	58:24:0020301:48
4.	Уникальный учетный номер кадастрового квартала, в границах которого расположены здание, сооружение, объект незавершенного строительства	58:24:0020301
5.	Адрес здания, сооружения, объекта незавершенного строительства	—
5.1.	Сведения о местоположении здания, сооружения, объекта незавершенного строительства (при отсутствии адреса) в структурированном в соответствии с федеральной информационной адресной системой виде	Пензенская область, р-н. Пензенский, п. Ленинский, ул. Озерная, д. 23
5.2.	Дополнительные сведения о местоположении	—
6.	Иные сведения	—

3. Пояснения к сведениям об объекте недвижимости с кадастровым номером 58:24:0020301:116 :

1.	—
----	---

1. Сведения о характерных точках контура объекта недвижимости с кадастровым номером 58:24:0020301:117

Система координат МСК-58 Зона № 2

Обозначение характерных точек контура	Содержатся в Едином государственном реестре недвижимости			Определены в ходе выполнения комплексных кадастровых работ			Метод определения координат	Формулы, примененные для расчета средней квадратической погрешности определения координат характерных точек границ (M ₀), с подставленными в такие формулы значениями и итоговые (вычисленные) значения M ₀ , м
	Координаты, м		Радиус , м	Координаты, м		Радиус, м		
	X	Y	R	X	Y	R		
1	2	3	4	5	6	7	8	9
н58О	—	—	—	388558,55	2215999,30	—	Фотограмметрический метод	Вычислено с применением программного обеспечения
н59О	—	—	—	388571,02	2216004,68	—	Фотограмметрический метод	Вычислено с применением программного обеспечения
н60О	—	—	—	388568,26	2216011,06	—	Фотограмметрический метод	Вычислено с применением программного обеспечения
н61О	—	—	—	388561,51	2216008,15	—	Фотограмметрический метод	Вычислено с применением программного обеспечения

КАРТА-ПЛАН ТЕРРИТОРИИ

Описание местоположения зданий, сооружений, объектов незавершенного строительства на земельном участке

н62О	—	—	—	388561,92	2216007,21	—	Фотограмметрический метод	Вычислено с применением программного обеспечения
н63О	—	—	—	388556,19	2216004,73	—	Фотограмметрический метод	Вычислено с применением программного обеспечения
н58О	—	—	—	388558,55	2215999,30	—	Фотограмметрический метод	Вычислено с применением программного обеспечения

2. Сведения о характеристиках объекта недвижимости с кадастровым номером 58:24:0020301:117

№ п/п	Наименование характеристики	Значение характеристики
1	2	3
1.	Вид объекта недвижимости	здание
2.	Ранее присвоенный государственный учетный номер (инвентарный) здания, сооружения, объекта незавершенного строительства	—
3.	Кадастровый номер земельного участка (земельных участков), в границах которого (которых) расположены здание, сооружение, объект незавершенного строительства	58:24:0020301:31
4.	Уникальный учетный номер кадастрового квартала, в границах которого расположены здание, сооружение, объект незавершенного строительства	58:24:0020301
5.	Адрес здания, сооружения, объекта незавершенного строительства	—
5.1.	Сведения о местоположении здания, сооружения, объекта незавершенного строительства (при отсутствии адреса) в структурированном в соответствии с федеральной информационной адресной системой виде	Пензенская область, р-н. Пензенский, п. Ленинский, ул. Озерная, д. 40
5.2.	Дополнительные сведения о местоположении	—
6.	Иные сведения	—

3. Пояснения к сведениям об объекте недвижимости с кадастровым номером 58:24:0020301:117 :

1.	—
----	---

1. Сведения о характерных точках контура объекта недвижимости с кадастровым номером 58:24:0020301:118

Система координат МСК-58							Зона № 2	
Обозначение характерных точек контура	Содержатся в Едином государственном реестре недвижимости			Определены в ходе выполнения комплексных кадастровых работ			Метод определения координат	Формулы, примененные для расчета средней квадратической погрешности определения координат характерных точек границ (M _Г), с подставленными в такие формулы значениями и итоговые (вычисленные) значения M _Г , м
	Координаты, м		Радиус, м	Координаты, м		Радиус, м		
	X	Y	R	X	Y	R		

КАРТА-ПЛАН ТЕРРИТОРИИ

Описание местоположения зданий, сооружений, объектов незавершенного строительства на земельном участке

1	2	3	4	5	6	7	8	9
н11О	—	—	—	388544,20	2216034,56	—	Фотограмметрический метод	Вычислено с применением программного обеспечения
н12О	—	—	—	388548,77	2216036,88	—	Фотограмметрический метод	Вычислено с применением программного обеспечения
н13О	—	—	—	388546,48	2216041,41	—	Фотограмметрический метод	Вычислено с применением программного обеспечения
н14О	—	—	—	388541,90	2216039,09	—	Фотограмметрический метод	Вычислено с применением программного обеспечения
н11О	—	—	—	388544,20	2216034,56	—	Фотограмметрический метод	Вычислено с применением программного обеспечения

2. Сведения о характеристиках объекта недвижимости с кадастровым номером 58:24:0020301:118

№ п/п	Наименование характеристики	Значение характеристики
1	2	3
1.	Вид объекта недвижимости	здание
2.	Ранее присвоенный государственный учетный номер (инвентарный) здания, сооружения, объекта незавершенного строительства	—
3.	Кадастровый номер земельного участка (земельных участков), в границах которого (которых) расположены здание, сооружение, объект незавершенного строительства	58:24:0020301:6
4.	Уникальный учетный номер кадастрового квартала, в границах которого расположены здание, сооружение, объект незавершенного строительства	58:24:0020301
5.	Адрес здания, сооружения, объекта незавершенного строительства	—
5.1.	Сведения о местоположении здания, сооружения, объекта незавершенного строительства (при отсутствии адреса) в структурированном в соответствии с федеральной информационной адресной системой виде	Пензенская область, р-н. Пензенский, п. Ленинский, ул. Озерная, д. 34
5.2.	Дополнительные сведения о местоположении	—
6.	Иные сведения	—

3. Пояснения к сведениям об объекте недвижимости с кадастровым номером 58:24:0020301:118 :

1.	—
----	---

1. Сведения о характерных точках контура объекта недвижимости с кадастровым номером 58:24:0020301:120

Система координат МСК-58

Зона № 2

КАРТА-ПЛАН ТЕРРИТОРИИ

Описание местоположения зданий, сооружений, объектов незавершенного строительства на земельном участке

Обозначение характерных точек контура	Содержатся в Едином государственном реестре недвижимости			Определены в ходе выполнения комплексных кадастровых работ			Метод определения координат	Формулы, примененные для расчета средней квадратической погрешности определения координат характерных точек границ (М _Г), с подставленными в такие формулы значениями и итоговые (вычисленные) значения М _Г , м
	Координаты, м		Радиус , м	Координаты, м		Радиус, м		
	X	Y	R	X	Y	R		
1	2	3	4	5	6	7	8	9
н53О	—	—	—	388302,63	2216092,83	—	Фотограмметрический метод	Вычислено с применением программного обеспечения
н83О	—	—	—	388308,39	2216096,84	—	Фотограмметрический метод	Вычислено с применением программного обеспечения
н84О	—	—	—	388303,05	2216104,52	—	Фотограмметрический метод	Вычислено с применением программного обеспечения
н85О	—	—	—	388297,29	2216100,51	—	Фотограмметрический метод	Вычислено с применением программного обеспечения
н53О	—	—	—	388302,63	2216092,83	—	Фотограмметрический метод	Вычислено с применением программного обеспечения

2. Сведения о характеристиках объекта недвижимости с кадастровым номером 58:24:0020301:120

№ п/п	Наименование характеристики	Значение характеристики
1	2	3
1.	Вид объекта недвижимости	здание
2.	Ранее присвоенный государственный учетный номер (инвентарный) здания, сооружения, объекта незавершенного строительства	—
3.	Кадастровый номер земельного участка (земельных участков), в границах которого (которых) расположены здание, сооружение, объект незавершенного строительства	58:24:0020301:45
4.	Уникальный учетный номер кадастрового квартала, в границах которого расположены здание, сооружение, объект незавершенного строительства	58:24:0020301
5.	Адрес здания, сооружения, объекта незавершенного строительства	—
5.1.	Сведения о местоположении здания, сооружения, объекта незавершенного строительства (при отсутствии адреса) в структурированном в соответствии с федеральной информационной адресной системой виде	Пензенская область, р-н. Пензенский, п. Ленинский, ул. Озерная, д. 17
5.2.	Дополнительные сведения о местоположении	—
6.	Иные сведения	—

КАРТА-ПЛАН ТЕРРИТОРИИ

Описание местоположения зданий, сооружений, объектов незавершенного строительства на земельном участке

3. Пояснения к сведениям об объекте недвижимости с кадастровым номером 58:24:0020301:120 :

1. —

1. Сведения о характерных точках контура объекта недвижимости с кадастровым номером 58:24:0020301:121

Система координат МСК-58

Зона № 2

Обозначение характерных точек контура	Содержатся в Едином государственном реестре недвижимости			Определены в ходе выполнения комплексных кадастровых работ			Метод определения координат	Формулы, примененные для расчета средней квадратической погрешности определения координат характерных точек границ (M _Г), с подставленными в такие формулы значениями и итоговые (вычисленные) значения M _Г , м
	Координаты, м		Радиус , м	Координаты, м		Радиус, м		
	X	Y	R	X	Y	R		
1	2	3	4	5	6	7	8	9
н7О	—	—	—	388376,75	2216236,63	—	Фотограмметри ческий метод	Вычислено с применением программного обеспечения
н8О	—	—	—	388382,84	2216240,53	—	Фотограмметри ческий метод	Вычислено с применением программного обеспечения
н9О	—	—	—	388379,21	2216246,19	—	Фотограмметри ческий метод	Вычислено с применением программного обеспечения
н10О	—	—	—	388373,12	2216242,28	—	Фотограмметри ческий метод	Вычислено с применением программного обеспечения
н7О	—	—	—	388376,75	2216236,63	—	Фотограмметри ческий метод	Вычислено с применением программного обеспечения

2. Сведения о характеристиках объекта недвижимости с кадастровым номером 58:24:0020301:121

№ п/п	Наименование характеристики	Значение характеристики
1	2	3
1.	Вид объекта недвижимости	здание
2.	Ранее присвоенный государственный учетный номер (инвентарный) здания, сооружения, объекта незавершенного строительства	—
3.	Кадастровый номер земельного участка (земельных участков), в границах которого (которых) расположены здание, сооружение, объект незавершенного строительства	58:24:0020301:32
4.	Уникальный учетный номер кадастрового квартала, в границах которого расположены здание, сооружение, объект незавершенного строительства	58:24:0020301
5.	Адрес здания, сооружения, объекта незавершенного строительства	—

КАРТА-ПЛАН ТЕРРИТОРИИ

Описание местоположения зданий, сооружений, объектов незавершенного строительства на земельном участке

1	2	3
5.1.	Сведения о местоположении здания, сооружения, объекта незавершенного строительства (при отсутствии адреса) в структурированном в соответствии с федеральной информационной адресной системой виде	Пензенская область, р-н. Пензенский, п. Ленинский, ул. Озерная, д. 44
5.2.	Дополнительные сведения о местоположении	—
6.	Иные сведения	—

3. Пояснения к сведениям об объекте недвижимости с кадастровым номером 58:24:0020301:121 :

1.	—
----	---

1. Сведения о характерных точках контура объекта недвижимости с кадастровым номером 58:24:0020301:122

Система координат МСК-58							Зона № 2	
Обозначение характерных точек контура	Содержатся в Едином государственном реестре недвижимости			Определены в ходе выполнения комплексных кадастровых работ			Метод определения координат	Формулы, примененные для расчета средней квадратической погрешности определения координат характерных точек границ (M _t), с подставленными в такие формулы значениями и итоговые (вычисленные) значения M _t , м
	Координаты, м		Радиус, м	Координаты, м		Радиус, м		
	X	Y	R	X	Y	R		
1	2	3	4	5	6	7	8	9
н29О	—	—	—	388394,91	2216223,80	—	Фотограмметрический метод	Вычислено с применением программного обеспечения
н30О	—	—	—	388394,42	2216224,56	—	Фотограмметрический метод	Вычислено с применением программного обеспечения
н31О	—	—	—	388402,12	2216229,05	—	Фотограмметрический метод	Вычислено с применением программного обеспечения
н32О	—	—	—	388398,62	2216235,16	—	Фотограмметрический метод	Вычислено с применением программного обеспечения
н33О	—	—	—	388398,27	2216234,96	—	Фотограмметрический метод	Вычислено с применением программного обеспечения
н34О	—	—	—	388397,04	2216237,12	—	Фотограмметрический метод	Вычислено с применением программного обеспечения
н35О	—	—	—	388385,96	2216230,76	—	Фотограмметрический метод	Вычислено с применением программного обеспечения
н36О	—	—	—	388391,18	2216221,66	—	Фотограмметрический метод	Вычислено с применением программного обеспечения
н29О	—	—	—	388394,91	2216223,80	—	Фотограмметри	Вычислено с применением программного

КАРТА-ПЛАН ТЕРРИТОРИИ

Описание местоположения зданий, сооружений, объектов незавершенного строительства на земельном участке

							ческий метод	обеспечения
--	--	--	--	--	--	--	--------------	-------------

2. Сведения о характеристиках объекта недвижимости с кадастровым номером 58:24:0020301:122

№ п/п	Наименование характеристики	Значение характеристики
1	2	3
1.	Вид объекта недвижимости	здание
2.	Ранее присвоенный государственный учетный номер (инвентарный) здания, сооружения, объекта незавершенного строительства	—
3.	Кадастровый номер земельного участка (земельных участков), в границах которого (которых) расположены здание, сооружение, объект незавершенного строительства	58:24:0020301:78
4.	Уникальный учетный номер кадастрового квартала, в границах которого расположены здание, сооружение, объект незавершенного строительства	58:24:0020301
5.	Адрес здания, сооружения, объекта незавершенного строительства	—
5.1.	Сведения о местоположении здания, сооружения, объекта незавершенного строительства (при отсутствии адреса) в структурированном в соответствии с федеральной информационной адресной системой виде	Пензенская область, р-н. Пензенский, п. Ленинский, ул. Озерная, д. 42
5.2.	Дополнительные сведения о местоположении	—
6.	Иные сведения	—

3. Пояснения к сведениям об объекте недвижимости с кадастровым номером 58:24:0020301:122 :

1.	—
----	---

1. Сведения о характерных точках контура объекта недвижимости с кадастровым номером 58:24:0020301:126

Система координат МСК-58

Зона № 2

Обозначение характерных точек контура	Содержатся в Едином государственном реестре недвижимости			Определены в ходе выполнения комплексных кадастровых работ			Метод определения координат	Формулы, примененные для расчета средней квадратической погрешности определения координат характерных точек границ (M _d), с подставленными в такие формулы значениями и итоговые (вычисленные) значения M _d , м
	Координаты, м		Радиус , м	Координаты, м		Радиус, м		
	X	Y	R	X	Y	R		
1	2	3	4	5	6	7	8	9
н86О	—	—	—	387957,00	2216498,65	—	Фотограмметрический метод	Вычислено с применением программного обеспечения
н87О	—	—	—	387959,25	2216504,43	—	Фотограмметрический метод	Вычислено с применением программного обеспечения

КАРТА-ПЛАН ТЕРРИТОРИИ

Описание местоположения зданий, сооружений, объектов незавершенного строительства на земельном участке

н88О	—	—	—	387949,98	2216508,03	—	Фотограмметрический метод	Вычислено с применением программного обеспечения
н89О	—	—	—	387947,74	2216502,25	—	Фотограмметрический метод	Вычислено с применением программного обеспечения
н86О	—	—	—	387957,00	2216498,65	—	Фотограмметрический метод	Вычислено с применением программного обеспечения

2. Сведения о характеристиках объекта недвижимости с кадастровым номером 58:24:0020301:126

№ п/п	Наименование характеристики	Значение характеристики
1	2	3
1.	Вид объекта недвижимости	здание
2.	Ранее присвоенный государственный учетный номер (инвентарный) здания, сооружения, объекта незавершенного строительства	—
3.	Кадастровый номер земельного участка (земельных участков), в границах которого (которых) расположены здание, сооружение, объект незавершенного строительства	58:24:0020301:219
4.	Уникальный учетный номер кадастрового квартала, в границах которого расположены здание, сооружение, объект незавершенного строительства	58:24:0020301
5.	Адрес здания, сооружения, объекта незавершенного строительства	—
5.1.	Сведения о местоположении здания, сооружения, объекта незавершенного строительства (при отсутствии адреса) в структурированном в соответствии с федеральной информационной адресной системой виде	Пензенская область, р-н. Пензенский, п. Ленинский, ул. Озерная, д. 74
5.2.	Дополнительные сведения о местоположении	—
6.	Иные сведения	—

3. Пояснения к сведениям об объекте недвижимости с кадастровым номером 58:24:0020301:126 :

1.	—
----	---

1. Сведения о характерных точках контура объекта недвижимости с кадастровым номером 58:24:0020301:127

Система координат МСК-58

Зона № 2

Обозначение характерных точек контура	Содержатся в Едином государственном реестре недвижимости			Определены в ходе выполнения комплексных кадастровых работ			Метод определения координат	Формулы, примененные для расчета средней квадратической погрешности определения координат характерных точек границ (M_t), с подставленными в такие формулы значениями и итоговые (вычисленные) значения M_t , м
	Координаты, м		Радиус, м	Координаты, м		Радиус, м		
	X	Y	R	X	Y	R		

КАРТА-ПЛАН ТЕРРИТОРИИ

Описание местоположения зданий, сооружений, объектов незавершенного строительства на земельном участке

1	2	3	4	5	6	7	8	9
н96О	—	—	—	388284,96	2216513,30	—	Фотограмметрический метод	Вычислено с применением программного обеспечения
н97О	—	—	—	388292,90	2216518,04	—	Фотограмметрический метод	Вычислено с применением программного обеспечения
н98О	—	—	—	388286,29	2216529,12	—	Фотограмметрический метод	Вычислено с применением программного обеспечения
н99О	—	—	—	388278,35	2216524,38	—	Фотограмметрический метод	Вычислено с применением программного обеспечения
н96О	—	—	—	388284,96	2216513,30	—	Фотограмметрический метод	Вычислено с применением программного обеспечения

2. Сведения о характеристиках объекта недвижимости с кадастровым номером 58:24:0020301:127

№ п/п	Наименование характеристики	Значение характеристики
1	2	3
1.	Вид объекта недвижимости	здание
2.	Ранее присвоенный государственный учетный номер (инвентарный) здания, сооружения, объекта незавершенного строительства	—
3.	Кадастровый номер земельного участка (земельных участков), в границах которого (которых) расположены здание, сооружение, объект незавершенного строительства	58:24:0020301:231
4.	Уникальный учетный номер кадастрового квартала, в границах которого расположены здание, сооружение, объект незавершенного строительства	58:24:0020301
5.	Адрес здания, сооружения, объекта незавершенного строительства	—
5.1.	Сведения о местоположении здания, сооружения, объекта незавершенного строительства (при отсутствии адреса) в структурированном в соответствии с федеральной информационной адресной системой виде	Пензенская область, р-н. Пензенский, п. Ленинский, ул. Озерная, д. 6
5.2.	Дополнительные сведения о местоположении	—
6.	Иные сведения	—

3. Пояснения к сведениям об объекте недвижимости с кадастровым номером 58:24:0020301:127 :

1.	—
----	---

1. Сведения о характерных точках контура объекта недвижимости с кадастровым номером 58:24:0020301:128

Система координат МСК-58	Зона № 2
--------------------------	----------

КАРТА-ПЛАН ТЕРРИТОРИИ

Описание местоположения зданий, сооружений, объектов незавершенного строительства на земельном участке

Обозначение характерных точек контура	Содержатся в Едином государственном реестре недвижимости			Определены в ходе выполнения комплексных кадастровых работ			Метод определения координат	Формулы, примененные для расчета средней квадратической погрешности определения координат характерных точек границ (M _t), с подставленными в такие формулы значениями и итоговые (вычисленные) значения M _t , м
	Координаты, м		Радиус , м	Координаты, м		Радиус, м		
	X	Y	R	X	Y	R		
1	2	3	4	5	6	7	8	9
н100О	—	—	—	388101,80	2216425,82	—	Фотограмметри ческий метод	Вычислено с применением программного обеспечения
н101О	—	—	—	388096,11	2216431,65	—	Фотограмметри ческий метод	Вычислено с применением программного обеспечения
н102О	—	—	—	388092,24	2216427,86	—	Фотограмметри ческий метод	Вычислено с применением программного обеспечения
н103О	—	—	—	388097,93	2216422,03	—	Фотограмметри ческий метод	Вычислено с применением программного обеспечения
н100О	—	—	—	388101,80	2216425,82	—	Фотограмметри ческий метод	Вычислено с применением программного обеспечения

2. Сведения о характеристиках объекта недвижимости с кадастровым номером 58:24:0020301:128

№ п/п	Наименование характеристики	Значение характеристики
1	2	3
1.	Вид объекта недвижимости	здание
2.	Ранее присвоенный государственный учетный номер (инвентарный) здания, сооружения, объекта незавершенного строительства	—
3.	Кадастровый номер земельного участка (земельных участков), в границах которого (которых) расположены здание, сооружение, объект незавершенного строительства	58:24:0020301:8
4.	Уникальный учетный номер кадастрового квартала, в границах которого расположены здание, сооружение, объект незавершенного строительства	58:24:0020301
5.	Адрес здания, сооружения, объекта незавершенного строительства	—
5.1.	Сведения о местоположении здания, сооружения, объекта незавершенного строительства (при отсутствии адреса) в структурированном в соответствии с федеральной информационной адресной системой виде	Пензенская область, р-н. Пензенский, п. Ленинский, ул. Озерная, д. 45
5.2.	Дополнительные сведения о местоположении	—
6.	Иные сведения	—

КАРТА-ПЛАН ТЕРРИТОРИИ

Описание местоположения зданий, сооружений, объектов незавершенного строительства на земельном участке

3. Пояснения к сведениям об объекте недвижимости с кадастровым номером 58:24:0020301:128 :

1. —

1. Сведения о характерных точках контура объекта недвижимости с кадастровым номером 58:24:0020301:129

Система координат МСК-58

Зона № 2

Обозначение характерных точек контура	Содержатся в Едином государственном реестре недвижимости			Определены в ходе выполнения комплексных кадастровых работ			Метод определения координат	Формулы, примененные для расчета средней квадратической погрешности определения координат характерных точек границ (M _Г), с подставленными в такие формулы значениями и итоговые (вычисленные) значения M _Г , м
	Координаты, м		Радиус , м	Координаты, м		Радиус, м		
	X	Y	R	X	Y	R		
1	2	3	4	5	6	7	8	9
n1O	—	—	—	388448,94	2216255,00	—	Фотограмметри ческий метод	Вычислено с применением программного обеспечения
n2O	—	—	—	388447,11	2216261,22	—	Фотограмметри ческий метод	Вычислено с применением программного обеспечения
n3O	—	—	—	388441,37	2216259,52	—	Фотограмметри ческий метод	Вычислено с применением программного обеспечения
n4O	—	—	—	388443,21	2216253,30	—	Фотограмметри ческий метод	Вычислено с применением программного обеспечения
n1O	—	—	—	388448,94	2216255,00	—	Фотограмметри ческий метод	Вычислено с применением программного обеспечения

2. Сведения о характеристиках объекта недвижимости с кадастровым номером 58:24:0020301:129

№ п/п	Наименование характеристики	Значение характеристики
1	2	3
1.	Вид объекта недвижимости	здание
2.	Ранее присвоенный государственный учетный номер (инвентарный) здания, сооружения, объекта незавершенного строительства	—
3.	Кадастровый номер земельного участка (земельных участков), в границах которого (которых) расположены здание, сооружение, объект незавершенного строительства	58:24:0020301:71
4.	Уникальный учетный номер кадастрового квартала, в границах которого расположены здание, сооружение, объект незавершенного строительства	58:24:0020301
5.	Адрес здания, сооружения, объекта незавершенного строительства	—

КАРТА-ПЛАН ТЕРРИТОРИИ

Описание местоположения зданий, сооружений, объектов незавершенного строительства на земельном участке

1	2	3
5.1.	Сведения о местоположении здания, сооружения, объекта незавершенного строительства (при отсутствии адреса) в структурированном в соответствии с федеральной информационной адресной системой виде	Пензенская область, р-н. Пензенский, п. Ленинский, ул. Озерная, д. 24
5.2.	Дополнительные сведения о местоположении	—
6.	Иные сведения	—

3. Пояснения к сведениям об объекте недвижимости с кадастровым номером 58:24:0020301:129 :

1.	—
----	---

1. Сведения о характерных точках контура объекта недвижимости с кадастровым номером 58:24:0020301:130

Система координат МСК-58

Зона № 2

Обозначение характерных точек контура	Содержатся в Едином государственном реестре недвижимости			Определены в ходе выполнения комплексных кадастровых работ			Метод определения координат	Формулы, примененные для расчета средней квадратической погрешности определения координат характерных точек границ (M _t), с подставленными в такие формулы значениями и итоговые (вычисленные) значения M _t , м
	Координаты, м		Радиус , м	Координаты, м		Радиус, м		
	X	Y	R	X	Y	R		
1	2	3	4	5	6	7	8	9
h19O	—	—	—	388188,51	2216278,98	—	Фотограмметри ческий метод	Вычислено с применением программного обеспечения
h20O	—	—	—	388193,62	2216281,49	—	Фотограмметри ческий метод	Вычислено с применением программного обеспечения
h21O	—	—	—	388191,31	2216286,20	—	Фотограмметри ческий метод	Вычислено с применением программного обеспечения
h22O	—	—	—	388186,19	2216283,69	—	Фотограмметри ческий метод	Вычислено с применением программного обеспечения
h19O	—	—	—	388188,51	2216278,98	—	Фотограмметри ческий метод	Вычислено с применением программного обеспечения

2. Сведения о характеристиках объекта недвижимости с кадастровым номером 58:24:0020301:130

№ п/п	Наименование характеристики	Значение характеристики
1	2	3
1.	Вид объекта недвижимости	здание
2.	Ранее присвоенный государственный учетный номер (инвентарный) здания, сооружения, объекта незавершенного строительства	—

КАРТА-ПЛАН ТЕРРИТОРИИ

Описание местоположения зданий, сооружений, объектов незавершенного строительства на земельном участке

1	2	3
3.	Кадастровый номер земельного участка (земельных участков), в границах которого (которых) расположены здание, сооружение, объект незавершенного строительства	58:24:0020301:50
4.	Уникальный учетный номер кадастрового квартала, в границах которого расположены здание, сооружение, объект незавершенного строительства	58:24:0020301
5.	Адрес здания, сооружения, объекта незавершенного строительства	—
5.1.	Сведения о местоположении здания, сооружения, объекта незавершенного строительства (при отсутствии адреса) в структурированном в соответствии с федеральной информационной адресной системой виде	Пензенская область, р-н. Пензенский, п. Ленинский, ул. Озерная, д. 27
5.2.	Дополнительные сведения о местоположении	—
6.	Иные сведения	—

3. Пояснения к сведениям об объекте недвижимости с кадастровым номером 58:24:0020301:130 :

1.	—
----	---

1. Сведения о характерных точках контура объекта недвижимости с кадастровым номером 58:24:0020301:131

Система координат МСК-58

Зона № 2

Обозначение характерных точек контура	Содержатся в Едином государственном реестре недвижимости			Определены в ходе выполнения комплексных кадастровых работ			Метод определения координат	Формулы, примененные для расчета средней квадратической погрешности определения координат характерных точек границ (M _i), с подставленными в такие формулы значениями и итоговые (вычисленные) значения M _i , м
	Координаты, м		Радиус , м	Координаты, м		Радиус, м		
	X	Y	R	X	Y	R		
1	2	3	4	5	6	7	8	9
н64О	—	—	—	388343,13	2216447,31	—	Фотограмметри ческий метод	Вычислено с применением программного обеспечения
н65О	—	—	—	388350,72	2216452,04	—	Фотограмметри ческий метод	Вычислено с применением программного обеспечения
н66О	—	—	—	388347,98	2216456,44	—	Фотограмметри ческий метод	Вычислено с применением программного обеспечения
н67О	—	—	—	388340,38	2216451,71	—	Фотограмметри ческий метод	Вычислено с применением программного обеспечения
н64О	—	—	—	388343,13	2216447,31	—	Фотограмметри ческий метод	Вычислено с применением программного обеспечения

КАРТА-ПЛАН ТЕРРИТОРИИ

Описание местоположения зданий, сооружений, объектов незавершенного строительства на земельном участке

2. Сведения о характеристиках объекта недвижимости с кадастровым номером 58:24:0020301:131

№ п/п	Наименование характеристики	Значение характеристики
1	2	3
1.	Вид объекта недвижимости	здание
2.	Ранее присвоенный государственный учетный номер (инвентарный) здания, сооружения, объекта незавершенного строительства	—
3.	Кадастровый номер земельного участка (земельных участков), в границах которого (которых) расположены здание, сооружение, объект незавершенного строительства	58:24:0020301:1
4.	Уникальный учетный номер кадастрового квартала, в границах которого расположены здание, сооружение, объект незавершенного строительства	58:24:0020301
5.	Адрес здания, сооружения, объекта незавершенного строительства	—
5.1.	Сведения о местоположении здания, сооружения, объекта незавершенного строительства (при отсутствии адреса) в структурированном в соответствии с федеральной информационной адресной системой виде	Пензенская область, р-н. Пензенский, п. Ленинский, ул. Озерная, д. 14
5.2.	Дополнительные сведения о местоположении	—
6.	Иные сведения	—

3. Пояснения к сведениям об объекте недвижимости с кадастровым номером 58:24:0020301:131 :

1.	—
----	---

1. Сведения о характерных точках контура объекта недвижимости с кадастровым номером 58:24:0020301:132

Система координат МСК-58

Зона № 2

Обозначение характерных точек контура	Содержатся в Едином государственном реестре недвижимости			Определены в ходе выполнения комплексных кадастровых работ			Метод определения координат	Формулы, примененные для расчета средней квадратической погрешности определения координат характерных точек границ (M _t), с подставленными в такие формулы значениями и итоговые (вычисленные) значения M _t , м
	Координаты, м		Радиус , м	Координаты, м		Радиус, м		
	X	Y	R	X	Y	R		
1	2	3	4	5	6	7	8	9
н68О	—	—	—	388352,94	2216394,54	—	Фотограмметри ческий метод	Вычислено с применением программного обеспечения
н69О	—	—	—	388349,34	2216399,60	—	Фотограмметри ческий метод	Вычислено с применением программного обеспечения
н70О	—	—	—	388342,40	2216394,67	—	Фотограмметри	Вычислено с применением программного

КАРТА-ПЛАН ТЕРРИТОРИИ

Описание местоположения зданий, сооружений, объектов незавершенного строительства на земельном участке

							ческий метод	обеспечения
н71О	—	—	—	388346,00	2216389,60	—	Фотограмметрический метод	Вычислено с применением программного обеспечения
н68О	—	—	—	388352,94	2216394,54	—	Фотограмметрический метод	Вычислено с применением программного обеспечения

2. Сведения о характеристиках объекта недвижимости с кадастровым номером 58:24:0020301:132

№ п/п	Наименование характеристики	Значение характеристики
1	2	3
1.	Вид объекта недвижимости	здание
2.	Ранее присвоенный государственный учетный номер (инвентарный) здания, сооружения, объекта незавершенного строительства	—
3.	Кадастровый номер земельного участка (земельных участков), в границах которого (которых) расположены здание, сооружение, объект незавершенного строительства	58:24:0020301:36
4.	Уникальный учетный номер кадастрового квартала, в границах которого расположены здание, сооружение, объект незавершенного строительства	58:24:0020301
5.	Адрес здания, сооружения, объекта незавершенного строительства	—
5.1.	Сведения о местоположении здания, сооружения, объекта незавершенного строительства (при отсутствии адреса) в структурированном в соответствии с федеральной информационной адресной системой виде	Пензенская область, р-н. Пензенский, п. Ленинский, ул. Озерная, д. 56
5.2.	Дополнительные сведения о местоположении	—
6.	Иные сведения	—

3. Пояснения к сведениям об объекте недвижимости с кадастровым номером 58:24:0020301:132 :

1.	—
----	---

1. Сведения о характерных точках контура объекта недвижимости с кадастровым номером 58:24:0020301:133

Система координат МСК-58

Зона № 2

Обозначение характерных точек контура	Содержатся в Едином государственном реестре недвижимости			Определены в ходе выполнения комплексных кадастровых работ			Метод определения координат	Формулы, примененные для расчета средней квадратической погрешности определения координат характерных точек границ (M_t), с подставленными в такие формулы значениями и итоговые (вычисленные) значения M_t , м
	Координаты, м		Радиус, м	Координаты, м		Радиус, м		
	X	Y	R	X	Y	R		
1	2	3	4	5	6	7	8	9

КАРТА-ПЛАН ТЕРРИТОРИИ

Описание местоположения зданий, сооружений, объектов незавершенного строительства на земельном участке

58:24:0020301:133(1/2)

н23О	—	—	—	388164,24	2216676,90	—	Фотограмметрический метод	Вычислено с применением программного обеспечения
н24О	—	—	—	388171,47	2216677,44	—	Фотограмметрический метод	Вычислено с применением программного обеспечения
н25О	—	—	—	388170,61	2216690,11	—	Фотограмметрический метод	Вычислено с применением программного обеспечения
н26О	—	—	—	388163,78	2216689,60	—	Фотограмметрический метод	Вычислено с применением программного обеспечения
н23О	—	—	—	388164,24	2216676,90	—	Фотограмметрический метод	Вычислено с применением программного обеспечения

58:24:0020301:133(2/2)

н27О	—	—	—	388158,21	2216676,45	—	Фотограмметрический метод	Вычислено с применением программного обеспечения
н23О	—	—	—	388164,24	2216676,90	—	Фотограмметрический метод	Вычислено с применением программного обеспечения
н26О	—	—	—	388163,78	2216689,60	—	Фотограмметрический метод	Вычислено с применением программного обеспечения
н28О	—	—	—	388157,35	2216689,12	—	Фотограмметрический метод	Вычислено с применением программного обеспечения
н27О	—	—	—	388158,21	2216676,45	—	Фотограмметрический метод	Вычислено с применением программного обеспечения

2. Сведения о характеристиках объекта недвижимости с кадастровым номером 58:24:0020301:133

№ п/п	Наименование характеристики	Значение характеристики
1	2	3
1.	Вид объекта недвижимости	здание
2.	Ранее присвоенный государственный учетный номер (инвентарный) здания, сооружения, объекта незавершенного строительства	—
3.	Кадастровый номер земельного участка (земельных участков), в границах которого (которых) расположены здание, сооружение, объект незавершенного строительства	58:24:0020301:10, 58:24:0020301:11
4.	Уникальный учетный номер кадастрового квартала, в границах которого расположены здание, сооружение, объект незавершенного строительства	58:24:0020301
5.	Адрес здания, сооружения, объекта незавершенного строительства	—

КАРТА-ПЛАН ТЕРРИТОРИИ

Описание местоположения зданий, сооружений, объектов незавершенного строительства на земельном участке

1	2	3
5.1.	Сведения о местоположении здания, сооружения, объекта незавершенного строительства (при отсутствии адреса) в структурированном в соответствии с федеральной информационной адресной системой виде	Пензенская область, р-н. Пензенский, п. Ленинский, ул. Озерная, д. 2
5.2.	Дополнительные сведения о местоположении	—
6.	Иные сведения	—

3. Пояснения к сведениям об объекте недвижимости с кадастровым номером 58:24:0020301:133 :

1.	—
----	---

1. Сведения о характерных точках контура объекта недвижимости с кадастровым номером 58:24:0020301:164

Система координат МСК-58							Зона № 2	
Обозначение характерных точек контура	Содержатся в Едином государственном реестре недвижимости			Определены в ходе выполнения комплексных кадастровых работ			Метод определения координат	Формулы, примененные для расчета средней квадратической погрешности определения координат характерных точек границ (М _t), с подставленными в такие формулы значениями и итоговые (вычисленные) значения М _t , м
	Координаты, м		Радиус , м	Координаты, м		Радиус, м		
	X	Y	R	X	Y	R		
1	2	3	4	5	6	7	8	9
н45О	—	—	—	388373,90	2216419,08	—	Фотограмметрический метод	Вычислено с применением программного обеспечения
н46О	—	—	—	388371,31	2216422,95	—	Фотограмметрический метод	Вычислено с применением программного обеспечения
н47О	—	—	—	388364,58	2216418,43	—	Фотограмметрический метод	Вычислено с применением программного обеспечения
н48О	—	—	—	388367,18	2216414,56	—	Фотограмметрический метод	Вычислено с применением программного обеспечения
н45О	—	—	—	388373,90	2216419,08	—	Фотограмметрический метод	Вычислено с применением программного обеспечения

2. Сведения о характеристиках объекта недвижимости с кадастровым номером 58:24:0020301:164

№ п/п	Наименование характеристики	Значение характеристики
1	2	3
1.	Вид объекта недвижимости	здание
2.	Ранее присвоенный государственный учетный номер (инвентарный) здания, сооружения, объекта незавершенного строительства	—

КАРТА-ПЛАН ТЕРРИТОРИИ

Описание местоположения зданий, сооружений, объектов незавершенного строительства на земельном участке

1	2	3
3.	Кадастровый номер земельного участка (земельных участков), в границах которого (которых) расположены здание, сооружение, объект незавершенного строительства	58:24:0020301:108
4.	Уникальный учетный номер кадастрового квартала, в границах которого расположены здание, сооружение, объект незавершенного строительства	58:24:0020301
5.	Адрес здания, сооружения, объекта незавершенного строительства	—
5.1.	Сведения о местоположении здания, сооружения, объекта незавершенного строительства (при отсутствии адреса) в структурированном в соответствии с федеральной информационной адресной системой виде	Пензенская область, р-н. Пензенский, п. Ленинский, ул. Озерная, д. 16
5.2.	Дополнительные сведения о местоположении	—
6.	Иные сведения	—

3. Пояснения к сведениям об объекте недвижимости с кадастровым номером 58:24:0020301:164 :

1.	—
----	---

1. Сведения о характерных точках контура объекта недвижимости с кадастровым номером 58:24:0020301:169

Система координат МСК-58								Зона № 2
Обозначение характерных точек контура	Содержатся в Едином государственном реестре недвижимости			Определены в ходе выполнения комплексных кадастровых работ			Метод определения координат	Формулы, примененные для расчета средней квадратической погрешности определения координат характерных точек границ (M _t), с подставленными в такие формулы значениями и итоговые (вычисленные) значения M _t , м
	Координаты, м		Радиус, м	Координаты, м		Радиус, м		
	X	Y	R	X	Y	R		
1	2	3	4	5	6	7	8	9
н76О	—	—	—	388386,80	2216321,11	—	Фотограмметрический метод	Вычислено с применением программного обеспечения
н77О	—	—	—	388383,41	2216328,15	—	Фотограмметрический метод	Вычислено с применением программного обеспечения
н78О	—	—	—	388381,89	2216328,75	—	Фотограмметрический метод	Вычислено с применением программного обеспечения
н79О	—	—	—	388379,52	2216327,61	—	Фотограмметрический метод	Вычислено с применением программного обеспечения
н80О	—	—	—	388379,06	2216326,05	—	Фотограмметрический метод	Вычислено с применением программного обеспечения
н81О	—	—	—	388377,05	2216325,09	—	Фотограмметри	Вычислено с применением программного

КАРТА-ПЛАН ТЕРРИТОРИИ

Описание местоположения зданий, сооружений, объектов незавершенного строительства на земельном участке

							ческий метод	обеспечения
н82О	—	—	—	388380,44	2216318,05	—	Фотограмметрический метод	Вычислено с применением программного обеспечения
н76О	—	—	—	388386,80	2216321,11	—	Фотограмметрический метод	Вычислено с применением программного обеспечения

2. Сведения о характеристиках объекта недвижимости с кадастровым номером 58:24:0020301:169

№ п/п	Наименование характеристики	Значение характеристики
1	2	3
1.	Вид объекта недвижимости	здание
2.	Ранее присвоенный государственный учетный номер (инвентарный) здания, сооружения, объекта незавершенного строительства	—
3.	Кадастровый номер земельного участка (земельных участков), в границах которого (которых) расположены здание, сооружение, объект незавершенного строительства	58:24:0020301:85
4.	Уникальный учетный номер кадастрового квартала, в границах которого расположены здание, сооружение, объект незавершенного строительства	58:24:0020301
5.	Адрес здания, сооружения, объекта незавершенного строительства	—
5.1.	Сведения о местоположении здания, сооружения, объекта незавершенного строительства (при отсутствии адреса) в структурированном в соответствии с федеральной информационной адресной системой виде	Пензенская область, р-н. Пензенский, п. Ленинский, ул. Озерная, д. 78
5.2.	Дополнительные сведения о местоположении	—
6.	Иные сведения	—

3. Пояснения к сведениям об объекте недвижимости с кадастровым номером 58:24:0020301:169 :

1.	—
----	---

1. Сведения о характерных точках контура объекта недвижимости с кадастровым номером 58:24:0020301:181

Система координат МСК-58

Зона № 2

Обозначение характерных точек контура	Содержатся в Едином государственном реестре недвижимости			Определены в ходе выполнения комплексных кадастровых работ			Метод определения координат	Формулы, примененные для расчета средней квадратической погрешности определения координат характерных точек границ (M_t), с подставленными в такие формулы значениями и итоговые (вычисленные) значения M_t , м
	Координаты, м		Радиус, м	Координаты, м		Радиус, м		
	X	Y	R	X	Y	R		
1	2	3	4	5	6	7	8	9

КАРТА-ПЛАН ТЕРРИТОРИИ

Описание местоположения зданий, сооружений, объектов незавершенного строительства на земельном участке

н5О	—	—	—	388484,57	2216310,90	—	Фотограмметрический метод	Вычислено с применением программного обеспечения
н6О	—	—	—	388482,61	2216314,68	—	Фотограмметрический метод	Вычислено с применением программного обеспечения
н41О	—	—	—	388477,03	2216311,78	—	Фотограмметрический метод	Вычислено с применением программного обеспечения
н42О	—	—	—	388478,99	2216308,00	—	Фотограмметрический метод	Вычислено с применением программного обеспечения
н5О	—	—	—	388484,57	2216310,90	—	Фотограмметрический метод	Вычислено с применением программного обеспечения

2. Сведения о характеристиках объекта недвижимости с кадастровым номером 58:24:0020301:181

№ п/п	Наименование характеристики	Значение характеристики
1	2	3
1.	Вид объекта недвижимости	здание
2.	Ранее присвоенный государственный учетный номер (инвентарный) здания, сооружения, объекта незавершенного строительства	—
3.	Кадастровый номер земельного участка (земельных участков), в границах которого (которых) расположены здание, сооружение, объект незавершенного строительства	58:24:0020301:112
4.	Уникальный учетный номер кадастрового квартала, в границах которого расположены здание, сооружение, объект незавершенного строительства	58:24:0020301
5.	Адрес здания, сооружения, объекта незавершенного строительства	—
5.1.	Сведения о местоположении здания, сооружения, объекта незавершенного строительства (при отсутствии адреса) в структурированном в соответствии с федеральной информационной адресной системой виде	Пензенская область, Пензенский район, пос.Ленинский, ул. Озерная, д.24
5.2.	Дополнительные сведения о местоположении	—
6.	Иные сведения	—

3. Пояснения к сведениям об объекте недвижимости с кадастровым номером 58:24:0020301:181 :

1.	—
----	---

1. Сведения о характерных точках контура объекта недвижимости с кадастровым номером 58:24:0020301:183

Система координат МСК-58	Зона № 2
--------------------------	----------

КАРТА-ПЛАН ТЕРРИТОРИИ

Описание местоположения зданий, сооружений, объектов незавершенного строительства на земельном участке

Обозначение характерных точек контура	Содержатся в Едином государственном реестре недвижимости			Определены в ходе выполнения комплексных кадастровых работ			Метод определения координат	Формулы, примененные для расчета средней квадратической погрешности определения координат характерных точек границ (M _t), с подставленными в такие формулы значениями и итоговые (вычисленные) значения M _t , м
	Координаты, м		Радиус , м	Координаты, м		Радиус, м		
	X	Y	R	X	Y	R		
1	2	3	4	5	6	7	8	9
н43О	—	—	—	388484,80	2216296,81	—	Фотограмметри ческий метод	Вычислено с применением программного обеспечения
н44О	—	—	—	388490,94	2216299,69	—	Фотограмметри ческий метод	Вычислено с применением программного обеспечения
н90О	—	—	—	388488,54	2216304,81	—	Фотограмметри ческий метод	Вычислено с применением программного обеспечения
н91О	—	—	—	388482,41	2216301,93	—	Фотограмметри ческий метод	Вычислено с применением программного обеспечения
н43О	—	—	—	388484,80	2216296,81	—	Фотограмметри ческий метод	Вычислено с применением программного обеспечения

2. Сведения о характеристиках объекта недвижимости с кадастровым номером 58:24:0020301:183

№ п/п	Наименование характеристики	Значение характеристики
1	2	3
1.	Вид объекта недвижимости	здание
2.	Ранее присвоенный государственный учетный номер (инвентарный) здания, сооружения, объекта незавершенного строительства	—
3.	Кадастровый номер земельного участка (земельных участков), в границах которого (которых) расположены здание, сооружение, объект незавершенного строительства	58:24:0020301:111
4.	Уникальный учетный номер кадастрового квартала, в границах которого расположены здание, сооружение, объект незавершенного строительства	58:24:0020301
5.	Адрес здания, сооружения, объекта незавершенного строительства	—
5.1.	Сведения о местоположении здания, сооружения, объекта незавершенного строительства (при отсутствии адреса) в структурированном в соответствии с федеральной информационной адресной системой виде	Пензенская область, Пензенский район, пос.Ленинский, ул. Озерная, д.24
5.2.	Дополнительные сведения о местоположении	—
6.	Иные сведения	—

КАРТА-ПЛАН ТЕРРИТОРИИ

Описание местоположения зданий, сооружений, объектов незавершенного строительства на земельном участке

3. Пояснения к сведениям об объекте недвижимости с кадастровым номером 58:24:0020301:183 :

1. —

1. Сведения о характерных точках контура объекта недвижимости с кадастровым номером 58:24:0020301:197

Система координат МСК-58

Зона № 2

Обозначение характерных точек контура	Содержатся в Едином государственном реестре недвижимости			Определены в ходе выполнения комплексных кадастровых работ			Метод определения координат	Формулы, примененные для расчета средней квадратической погрешности определения координат характерных точек границ (M _Г), с подставленными в такие формулы значениями и итоговые (вычисленные) значения M _Г , м
	Координаты, м		Радиус , м R	Координаты, м		Радиус, м R		
	X	Y		X	Y			
1	2	3	4	5	6	7	8	9
н49О	—	—	—	388385,30	2215967,27	—	Фотограмметрический метод	Вычислено с применением программного обеспечения
н50О	—	—	—	388382,16	2215973,18	—	Фотограмметрический метод	Вычислено с применением программного обеспечения
н51О	—	—	—	388374,90	2215969,32	—	Фотограмметрический метод	Вычислено с применением программного обеспечения
н52О	—	—	—	388378,03	2215963,41	—	Фотограмметрический метод	Вычислено с применением программного обеспечения
н49О	—	—	—	388385,30	2215967,27	—	Фотограмметрический метод	Вычислено с применением программного обеспечения

2. Сведения о характеристиках объекта недвижимости с кадастровым номером 58:24:0020301:197

№ п/п	Наименование характеристики	Значение характеристики
1	2	3
1.	Вид объекта недвижимости	здание
2.	Ранее присвоенный государственный учетный номер (инвентарный) здания, сооружения, объекта незавершенного строительства	—
3.	Кадастровый номер земельного участка (земельных участков), в границах которого (которых) расположены здание, сооружение, объект незавершенного строительства	58:24:0020301:446
4.	Уникальный учетный номер кадастрового квартала, в границах которого расположены здание, сооружение, объект незавершенного строительства	58:24:0020301
5.	Адрес здания, сооружения, объекта незавершенного строительства	—

КАРТА-ПЛАН ТЕРРИТОРИИ

Описание местоположения зданий, сооружений, объектов незавершенного строительства на земельном участке

1	2	3
5.1.	Сведения о местоположении здания, сооружения, объекта незавершенного строительства (при отсутствии адреса) в структурированном в соответствии с федеральной информационной адресной системой виде	обл. Пензенская, р-н Пензенский, п. Ленинский, ул. Озерная, 9
5.2.	Дополнительные сведения о местоположении	—
6.	Иные сведения	—

3. Пояснения к сведениям об объекте недвижимости с кадастровым номером 58:24:0020301:197 :

1.	—
----	---

1. Сведения о характерных точках контура объекта недвижимости с кадастровым номером 58:24:0020301:224

Система координат МСК-58

Зона № 2

Обозначение характерных точек контура	Содержатся в Едином государственном реестре недвижимости			Определены в ходе выполнения комплексных кадастровых работ			Метод определения координат	Формулы, примененные для расчета средней квадратической погрешности определения координат характерных точек границ (M _t), с подставленными в такие формулы значениями и итоговые (вычисленные) значения M _t , м
	Координаты, м		Радиус , м	Координаты, м		Радиус, м		
	X	Y	R	X	Y	R		
1	2	3	4	5	6	7	8	9
н37О	—	—	—	388522,75	2216326,39	—	Фотограмметри ческий метод	Вычислено с применением программного обеспечения
н38О	—	—	—	388513,55	2216345,47	—	Фотограмметри ческий метод	Вычислено с применением программного обеспечения
н39О	—	—	—	388503,34	2216340,55	—	Фотограмметри ческий метод	Вычислено с применением программного обеспечения
н40О	—	—	—	388512,54	2216321,47	—	Фотограмметри ческий метод	Вычислено с применением программного обеспечения
н37О	—	—	—	388522,75	2216326,39	—	Фотограмметри ческий метод	Вычислено с применением программного обеспечения

2. Сведения о характеристиках объекта недвижимости с кадастровым номером 58:24:0020301:224

№ п/п	Наименование характеристики	Значение характеристики
1	2	3
1.	Вид объекта недвижимости	здание
2.	Ранее присвоенный государственный учетный номер (инвентарный) здания, сооружения, объекта незавершенного строительства	—

КАРТА-ПЛАН ТЕРРИТОРИИ

Описание местоположения зданий, сооружений, объектов незавершенного строительства на земельном участке

1	2	3
3.	Кадастровый номер земельного участка (земельных участков), в границах которого (которых) расположены здание, сооружение, объект незавершенного строительства	58:24:0020301:76
4.	Уникальный учетный номер кадастрового квартала, в границах которого расположены здание, сооружение, объект незавершенного строительства	58:24:0020301
5.	Адрес здания, сооружения, объекта незавершенного строительства	—
5.1.	Сведения о местоположении здания, сооружения, объекта незавершенного строительства (при отсутствии адреса) в структурированном в соответствии с федеральной информационной адресной системой виде	Пензенская область, Пензенский район, пос. Ленинский, ул. Озерная, д. 72
5.2.	Дополнительные сведения о местоположении	—
6.	Иные сведения	—

3. Пояснения к сведениям об объекте недвижимости с кадастровым номером 58:24:0020301:224 :

1.	—
----	---

1. Сведения о характерных точках контура объекта недвижимости с кадастровым номером 58:24:0020301:226

Система координат МСК-58

Зона № 2

Обозначение характерных точек контура	Содержатся в Едином государственном реестре недвижимости			Определены в ходе выполнения комплексных кадастровых работ			Метод определения координат	Формулы, примененные для расчета средней квадратической погрешности определения координат характерных точек границ (M _t), с подставленными в такие формулы значениями и итоговые (вычисленные) значения M _t , м
	Координаты, м		Радиус , м	Координаты, м		Радиус, м		
	X	Y	R	X	Y	R		
1	2	3	4	5	6	7	8	9
н92О	—	—	—	388473,32	2216209,28	—	Фотограмметри ческий метод	Вычислено с применением программного обеспечения
н54О	—	—	—	388471,39	2216214,21	—	Фотограмметри ческий метод	Вычислено с применением программного обеспечения
н57О	—	—	—	388463,82	2216211,24	—	Фотограмметри ческий метод	Вычислено с применением программного обеспечения
н93О	—	—	—	388465,79	2216206,26	—	Фотограмметри ческий метод	Вычислено с применением программного обеспечения
н92О	—	—	—	388473,32	2216209,28	—	Фотограмметри ческий метод	Вычислено с применением программного обеспечения

КАРТА-ПЛАН ТЕРРИТОРИИ

Описание местоположения зданий, сооружений, объектов незавершенного строительства на земельном участке

2. Сведения о характеристиках объекта недвижимости с кадастровым номером 58:24:0020301:226

№ п/п	Наименование характеристики	Значение характеристики
1	2	3
1.	Вид объекта недвижимости	здание
2.	Ранее присвоенный государственный учетный номер (инвентарный) здания, сооружения, объекта незавершенного строительства	—
3.	Кадастровый номер земельного участка (земельных участков), в границах которого (которых) расположены здание, сооружение, объект незавершенного строительства	58:24:0020301:24
4.	Уникальный учетный номер кадастрового квартала, в границах которого расположены здание, сооружение, объект незавершенного строительства	58:24:0020301
5.	Адрес здания, сооружения, объекта незавершенного строительства	—
5.1.	Сведения о местоположении здания, сооружения, объекта незавершенного строительства (при отсутствии адреса) в структурированном в соответствии с федеральной информационной адресной системой виде	Пензенская область, р-н. Пензенский, п. Ленинский, ул. Озерная, д. 30
5.2.	Дополнительные сведения о местоположении	—
6.	Иные сведения	—

3. Пояснения к сведениям об объекте недвижимости с кадастровым номером 58:24:0020301:226 :

1.	—
----	---

1. Сведения о характерных точках контура объекта недвижимости с кадастровым номером 58:24:0020301:227

Система координат МСК-58

Зона № 2

Обозначение характерных точек контура	Содержатся в Едином государственном реестре недвижимости			Определены в ходе выполнения комплексных кадастровых работ			Метод определения координат	Формулы, примененные для расчета средней квадратической погрешности определения координат характерных точек границ (M _d), с подставленными в такие формулы значениями и итоговые (вычисленные) значения M _b , м
	Координаты, м		Радиус , м	Координаты, м		Радиус, м		
	X	Y	R	X	Y	R		
1	2	3	4	5	6	7	8	9
н54О	—	—	—	388471,39	2216214,21	—	Фотограмметри ческий метод	Вычислено с применением программного обеспечения
н55О	—	—	—	388469,25	2216219,64	—	Фотограмметри ческий метод	Вычислено с применением программного обеспечения
н56О	—	—	—	388461,69	2216216,66	—	Фотограмметри	Вычислено с применением программного

КАРТА-ПЛАН ТЕРРИТОРИИ

Описание местоположения зданий, сооружений, объектов незавершенного строительства на земельном участке

							ческий метод	обеспечения
н57О	—	—	—	388463,82	2216211,24	—	Фотограмметрический метод	Вычислено с применением программного обеспечения
н54О	—	—	—	388471,39	2216214,21	—	Фотограмметрический метод	Вычислено с применением программного обеспечения

2. Сведения о характеристиках объекта недвижимости с кадастровым номером 58:24:0020301:227

№ п/п	Наименование характеристики	Значение характеристики
1	2	3
1.	Вид объекта недвижимости	здание
2.	Ранее присвоенный государственный учетный номер (инвентарный) здания, сооружения, объекта незавершенного строительства	—
3.	Кадастровый номер земельного участка (земельных участков), в границах которого (которых) расположены здание, сооружение, объект незавершенного строительства	58:24:0020301:24
4.	Уникальный учетный номер кадастрового квартала, в границах которого расположены здание, сооружение, объект незавершенного строительства	58:24:0020301
5.	Адрес здания, сооружения, объекта незавершенного строительства	—
5.1.	Сведения о местоположении здания, сооружения, объекта незавершенного строительства (при отсутствии адреса) в структурированном в соответствии с федеральной информационной адресной системой виде	Пензенская область, р-н. Пензенский, п. Ленинский, ул. Озерная, д. 30
5.2.	Дополнительные сведения о местоположении	—
6.	Иные сведения	—

3. Пояснения к сведениям об объекте недвижимости с кадастровым номером 58:24:0020301:227 :

1.	—
----	---

1. Сведения о характерных точках контура объекта недвижимости с кадастровым номером 58:24:0020301:600

Система координат МСК-58

Зона № 2

Обозначение характерных точек контура	Содержатся в Едином государственном реестре недвижимости			Определены в ходе выполнения комплексных кадастровых работ			Метод определения координат	Формулы, примененные для расчета средней квадратической погрешности определения координат характерных точек границ (M_t), с подставленными в такие формулы значениями и итоговые (вычисленные) значения M_t , м
	Координаты, м		Радиус, м	Координаты, м		Радиус, м		
	X	Y	R	X	Y	R		
1	2	3	4	5	6	7	8	9

КАРТА-ПЛАН ТЕРРИТОРИИ

Описание местоположения зданий, сооружений, объектов незавершенного строительства на земельном участке

н104О	—	—	—	388444,23	2216311,13	—	Фотограмметрический метод	Вычислено с применением программного обеспечения
н105О	—	—	—	388440,58	2216317,66	—	Фотограмметрический метод	Вычислено с применением программного обеспечения
н106О	—	—	—	388433,13	2216313,50	—	Фотограмметрический метод	Вычислено с применением программного обеспечения
н107О	—	—	—	388436,78	2216306,97	—	Фотограмметрический метод	Вычислено с применением программного обеспечения
н104О	—	—	—	388444,23	2216311,13	—	Фотограмметрический метод	Вычислено с применением программного обеспечения

2. Сведения о характеристиках объекта недвижимости с кадастровым номером 58:24:0020301:600


№ п/п	Наименование характеристики	Значение характеристики
1	2	3
1.	Вид объекта недвижимости	здание
2.	Ранее присвоенный государственный учетный номер (инвентарный) здания, сооружения, объекта незавершенного строительства	—
3.	Кадастровый номер земельного участка (земельных участков), в границах которого (которых) расположены здание, сооружение, объект незавершенного строительства	58:24:0020301:229
4.	Уникальный учетный номер кадастрового квартала, в границах которого расположены здание, сооружение, объект незавершенного строительства	58:24:0020301
5.	Адрес здания, сооружения, объекта незавершенного строительства	Пензенская обл., Пензенский р-н, с/с Богословский, п. Ленинский, ул. Озерная, дом 22
5.1.	Сведения о местоположении здания, сооружения, объекта незавершенного строительства (при отсутствии адреса) в структурированном в соответствии с федеральной информационной адресной системой виде	—
5.2.	Дополнительные сведения о местоположении	—
6.	Иные сведения	—

3. Пояснения к сведениям об объекте недвижимости с кадастровым номером 58:24:0020301:600 :

1.	—
----	---

КАРТА-ПЛАН ТЕРРИТОРИИ
Схема границ земельных участков

Основной лист

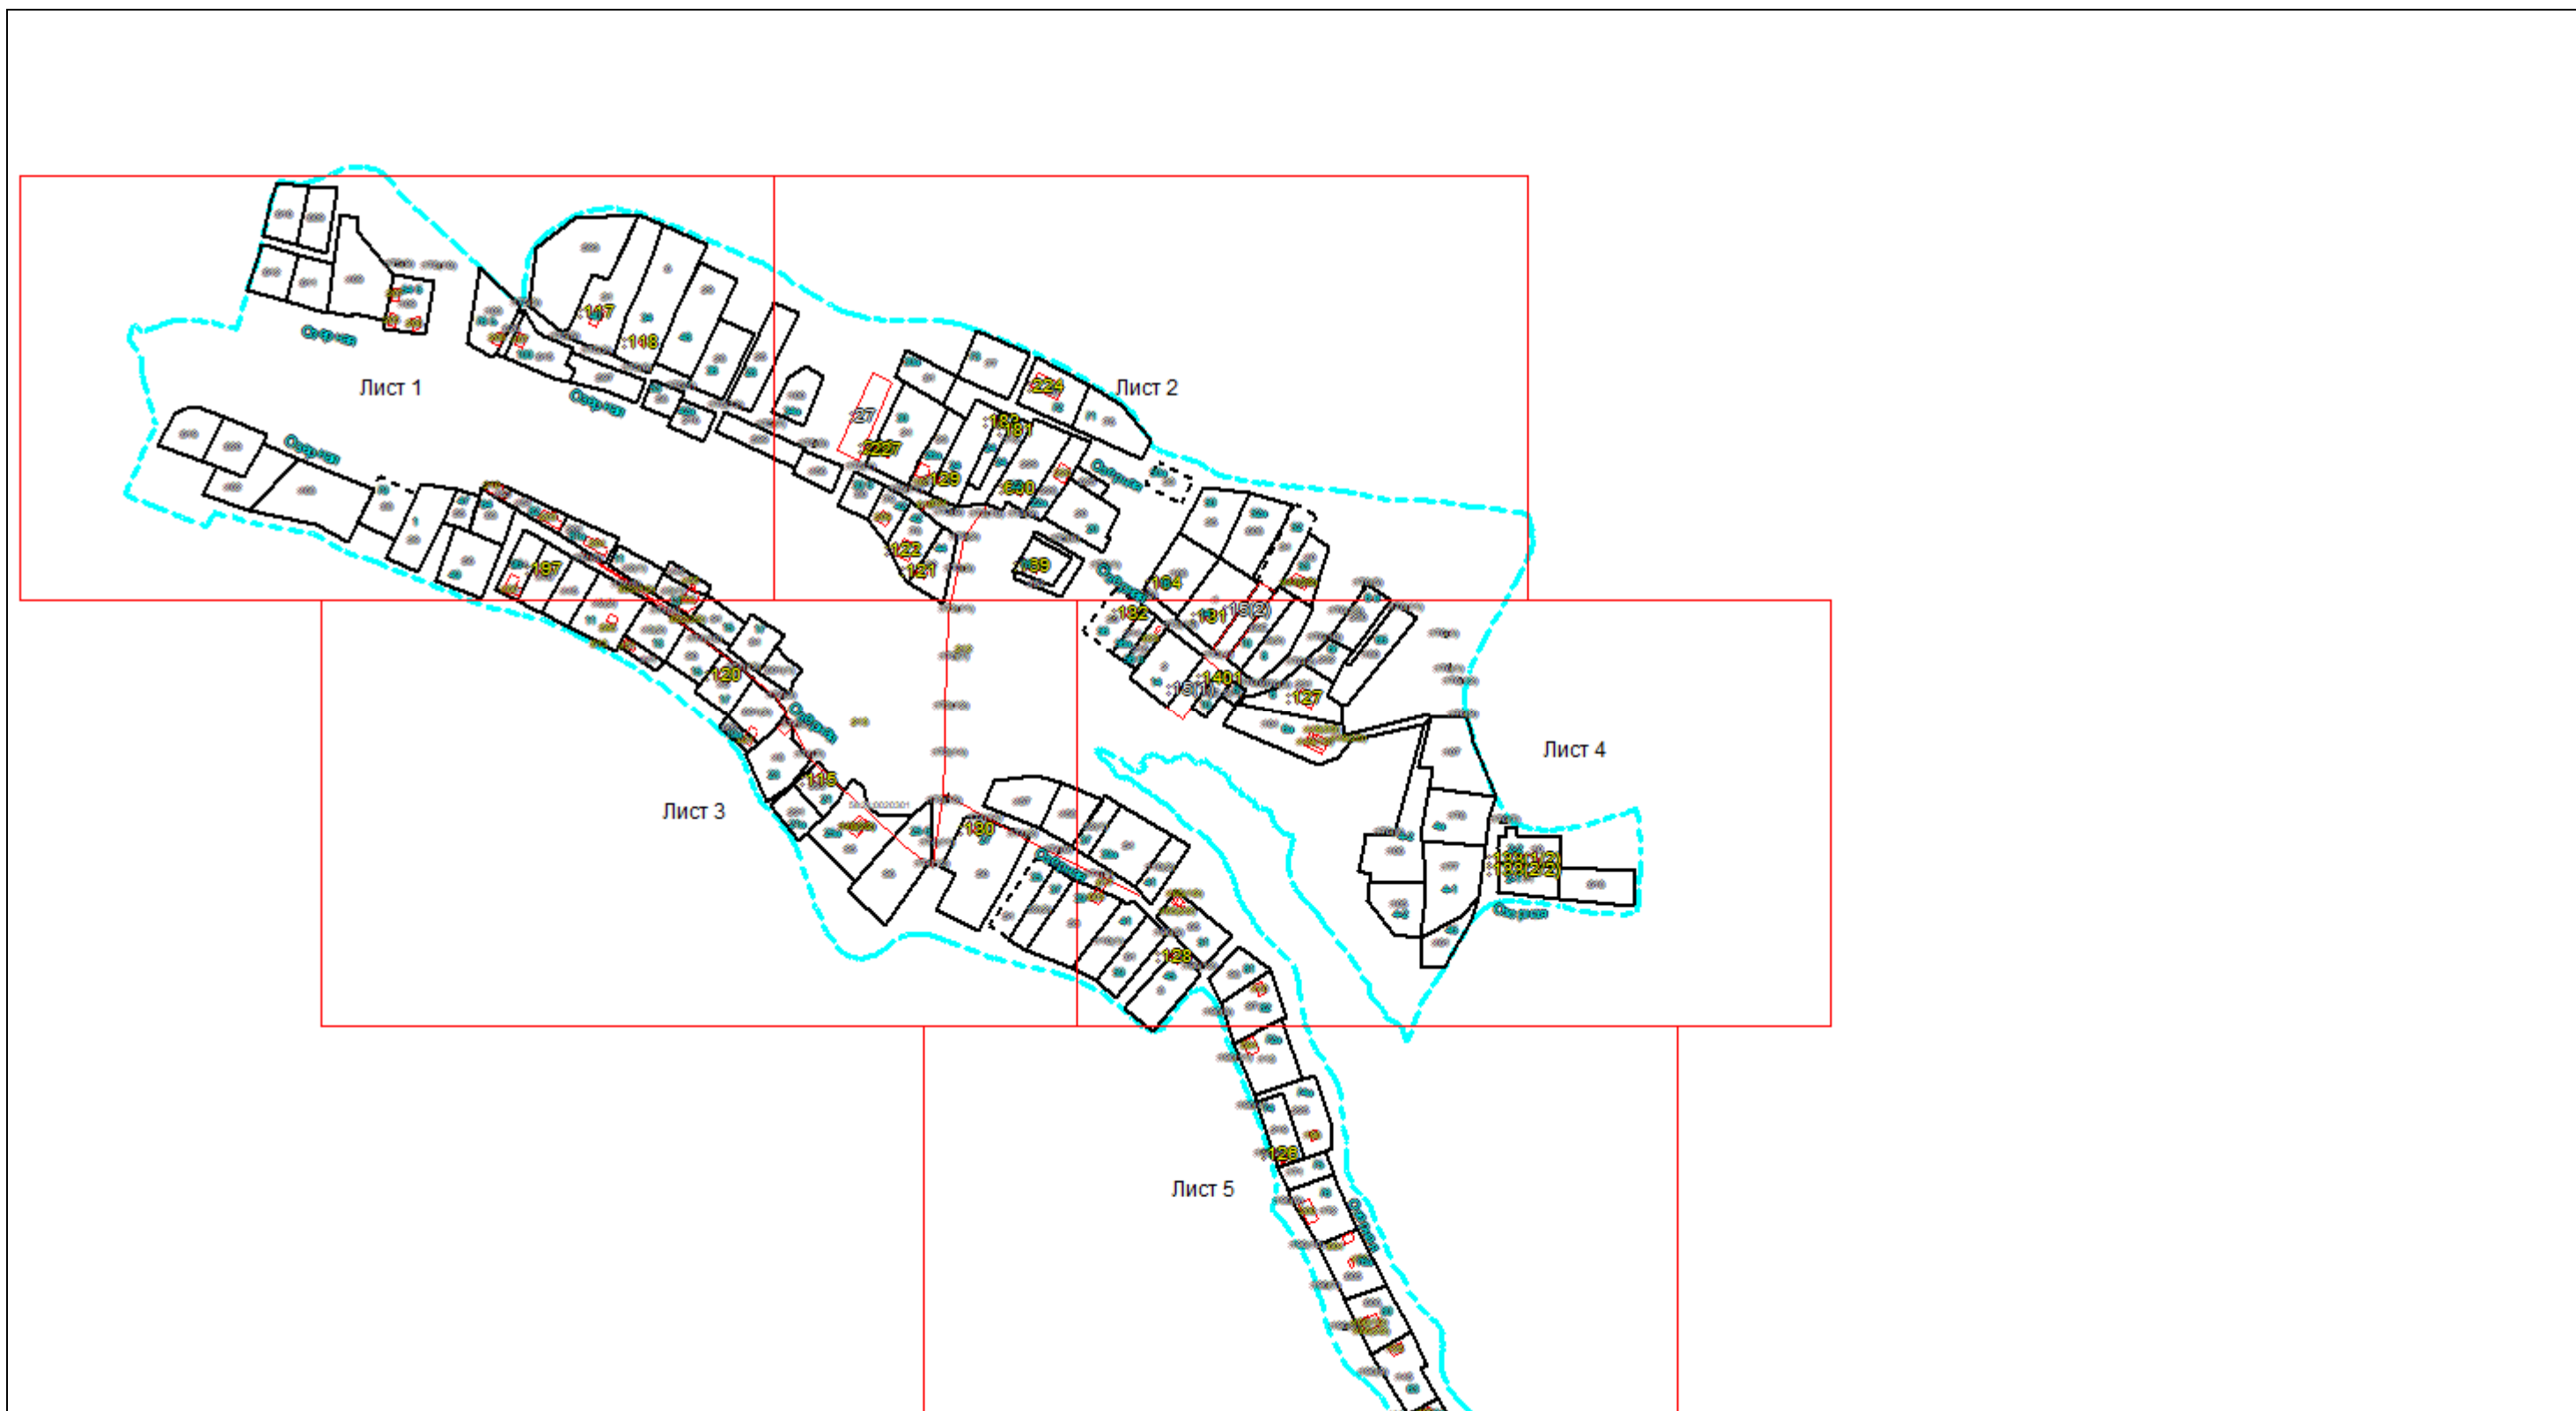

Масштаб 1: 4844

Условные обозначения:

-  — область выносного листа,
23 — номер выносного листа.

Остальные обозначения приведены на отдельной странице в конце раздела.

Условные обозначения приведены на отдельной странице в конце раздела.

КАРТА-ПЛАН ТЕРРИТОРИИ
Схема границ земельных участков

Выносной лист №2



Масштаб 1:1500

Условные обозначения приведены на отдельной странице в конце раздела.

КАРТА-ПЛАН ТЕРРИТОРИИ
Схема границ земельных участков

Выносной лист №3



Масштаб 1:1500

Условные обозначения приведены на отдельной странице в конце раздела.

КАРТА-ПЛАН ТЕРРИТОРИИ

Схема границ земельных участков

Выносной лист №4



Масштаб 1:1500

Условные обозначения приведены на отдельной странице в конце раздела.

КАРТА-ПЛАН ТЕРРИТОРИИ
Схема границ земельных участков

Выносной лист №5




Масштаб 1:1500

Условные обозначения приведены на отдельной странице в конце раздела.

КАРТА-ПЛАН ТЕРРИТОРИИ

Схема границ земельных участков

Условные обозначения:

 - | | |
|---|---|
|  | – существующая часть границы земельного участка, |
|  | – вновь образованная или уточненная часть границы земельного участка, |
|  | – характерная точка границы земельного участка, |
|  | – часть контура здания, сооружения, объекта незавершенного строительства, образованного проекцией существующего наземного конструктивного элемента здания, сооружения, объекта незавершенного строительства, |
|  | – часть контура здания, сооружения, объекта незавершенного строительства, образованного проекцией вновь образованного наземного конструктивного элемента здания, сооружения, объекта незавершенного строительства, |
|  | – часть контура здания, сооружения, объекта незавершенного строительства, образованного проекцией существующего надземного конструктивного элемента здания, сооружения, объекта незавершенного строительства, |
|  | – часть контура здания, сооружения, объекта незавершенного строительства, образованного проекцией вновь образованного надземного конструктивного элемента здания, сооружения, объекта незавершенного строительства, |
|  | – часть контура здания, сооружения, объекта незавершенного строительства, образованного проекцией существующего подземного конструктивного элемента здания, сооружения, объекта незавершенного строительства, |
|  | – часть контура здания, сооружения, объекта незавершенного строительства, образованного проекцией вновь образованного подземного конструктивного элемента здания, сооружения, объекта незавершенного строительства, |
|  | – характерная точка контура здания, |