

# **КАРТА-ПЛАН ТЕРРИТОРИИ**

## КАРТА-ПЛАН ТЕРРИТОРИИ

## Содержание

| № п/п | Разделы карта-плана территории                                                          | Номера листов |
|-------|-----------------------------------------------------------------------------------------|---------------|
| 1     | 2                                                                                       | 3             |
| 1     | Пояснительная записка                                                                   | 2             |
| 2     | Сведения об уточняемых земельных участках необходимых для исправления реестровых ошибок | 5             |
| 3     | Описание местоположения строения на земельном участке                                   | 10            |
| 4     | Схема границ земельных участков                                                         | 42            |
| 5     | Схема геодезических построений                                                          |               |
| 6     | Акт согласования местоположения границ земельных участков                               |               |

## Пояснительная записка

**1. Сведения о территории выполнения комплексных кадастровых работ: —**

(наименование субъекта Российской Федерации, муниципального образования, населенного пункта, уникальные учетные номера кадастровых кварталов, иные сведения, позволяющие определить местоположение территории, на которой выполняются комплексные кадастровые работы, например, наименование садоводческого или огороднического некоммерческого товарищества, гаражного кооператива, элемента планировочной структуры)

**2. Основания выполнения комплексных кадастровых работ:**

Наименование, дата и номер документа, на основании которого выполняются комплексные кадастровые работы:

*Муниципальный контракт от 02.05.2024 №0855300003924000062*

**3. Дата подготовки карты-плана территории 7 августа 2024 г.****4. Сведения о заказчике(ах) комплексных кадастровых работ:**

В отношении юридического лица, органа местного самоуправления муниципального района, муниципального округа или городского округа либо уполномоченного исполнительного органа государственной власти субъекта Российской Федерации:

полное или сокращенное (в случае, если имеется) наименование: *Администрация Пензинского района Пензинской области*

основной государственный регистрационный номер: *1065805021677*

идентификационный номер налогоплательщика: *5818003160*

В отношении физического лица или представителя физических или юридических лиц:

фамилия, имя, отчество (последнее - при наличии): —

страховой номер индивидуального лицевого счета в системе обязательного пенсионного страхования Российской Федерации (СНИЛС): —

Наименование и реквизиты документа, подтверждающие полномочия представителя заказчика(ов) комплексных кадастровых работ:

—

## КАРТА-ПЛАН ТЕРРИТОРИИ

Адрес электронной почты (для направления уведомления о результатах внесения сведений в Единый государственный реестр недвижимости): —

## 5. Сведения об исполнителе комплексных кадастровых работ:

Полное или сокращенное (в случае, если имеется) наименование и адрес юридического лица, с которым заключен государственный или муниципальный контракт либо договор подряда на выполнение комплексных кадастровых работ: *ИП Иванко, г.Уфа, ул.Пришкольная д.48*

Фамилия, имя, отчество кадастрового инженера (последнее - при наличии): *Иванко Елена Викторовна* и основной государственный регистрационный номер кадастрового инженера индивидуального предпринимателя (ОГРНИП): —

Страховой номер индивидуального лицевого счета в системе обязательного пенсионного страхования Российской Федерации (СНИЛС) кадастрового инженера: *068-162-720 72*

Уникальный реестровый номер кадастрового инженера в реестре саморегулируемой организации кадастровых инженеров и дата внесения сведений о физическом лице в такой реестр: *017 28 ноября 2016 г.*

Полное или (в случае, если имеется) сокращенное наименование саморегулируемой организации кадастровых инженеров, членом которой является кадастровый инженер: *Филиал саморегулируемой организации Ассоциация кадастровых инженеров "Содружество" по РБ*

Контактный телефон: *89991320253*

Почтовый адрес и адрес электронной почты, по которым осуществляется связь с кадастровым инженером: *г.Уфа, ул.Пришкольная д.48, ivanko.elena@bk.ru*

## 6. Перечень документов, использованных при подготовке карты-плана территории:

| № п/п | Реквизиты документа |            |                        |                             |               |
|-------|---------------------|------------|------------------------|-----------------------------|---------------|
|       | Вид                 | Дата       | Номер                  | Наименование                | Иные сведения |
| 1     | 2                   | 3          | 4                      | 5                           | 6             |
| 1     | —                   | 29.03.2024 | КУВИ-001/2024-88339438 | Кадастровый план территории | —             |

**КАРТА-ПЛАН ТЕРРИТОРИИ****7. Пояснения к карте-плану территории:****1. Пояснительная записка**

В рамках комплексных кадастровых работ, согласно муниципальному договору, были исправлены границы 2 земельных участков и внесены границы 28 объектов капитального строительства.

ОКС 58:24:0020503:72 фактически расположен в квартале 58:24:0020506, 58:24:0020503:81 (отражен в квартале 58:24:0020507), 58:24:0020503:110 (отражен в квартале 58:24:0020508), 58:24:0020503:111 (отражен в квартале 58:24:0020507), 58:24:0020503:113 (отражен в квартале 58:24:0020508), 58:24:0020503:114 (здание котельной, расположен в другом квартале), 58:24:0020503:119 расположен в другом квартале 58:24:0020508.

ОКСы с кадастровыми номерами 58:24:0020503:147, 58:24:0020503:148, 58:24:0020503:149, 58:24:0020503:150 также расположены в другом квартале 58:24:0020501 на участке :144.

На ОКСы 58:24:0020503:90 (1924 год стр-ва), 58:24:0020503:115, 58:24:0020503:124, 58:24:0020503:138 необходим акт обследования. Согласно действующему законодательству, акт обследования при выполнении комплексных кадастровых работ не предусмотрен.

ОКС 58:24:0020503:137 сооружение (плотина) линейное сооружение, не является объектом комплексных кадастровых работ.

## КАРТА-ПЛАН ТЕРРИТОРИИ

Сведения об уточняемых земельных участках, необходимые для исправления реестровых ошибок  
в сведениях о местоположении их границ

## 1. Сведения о характерных точках границ уточняемого земельного участка с кадастровым номером 58:24:0020503:24

Система координат МСК-58

Зона № 2

| Обозначение<br>характерных<br>точек границ | Координаты, м                                                  |            |                                                                           |            | Метод определения<br>координат | Формулы, примененные для<br>расчета средней квадратической<br>погрешности определения<br>координат характерных точек<br>границ (M <sub>t</sub> ), с подставленными в<br>такие формулы значениями и<br>итоговые (вычисленные)<br>значения M <sub>t</sub> , м | Описание<br>закрепления точки |
|--------------------------------------------|----------------------------------------------------------------|------------|---------------------------------------------------------------------------|------------|--------------------------------|---|-------------------------------|
|                                            | содержатся в Едином<br>государственном<br>реестре недвижимости |            | определены в<br>результате выполнения<br>комплексных<br>кадастровых работ |            |                                |   |                               |
|                                            | X                                                              | Y          | X                                                                         | Y          |                                |   |                               |
| 1                                          | 2                                                              | 3          | 4                                                                         | 5          | 6                              | 7   | 8                             |
| н1У                                        | —                                                              | —          | 381703,63                                                                 | 2220027,77 | Фотограмметрический<br>метод   | Вычислено с применением<br>программного обеспечения   | —                             |
| 15                                         | 381705,90                                                      | 2220028,37 | —                                                                         | —          | —                              | —   | —                             |
| 14                                         | 381687,57                                                      | 2220089,95 | 381687,57                                                                 | 2220089,95 | —                              | —   | —                             |
| 13                                         | 381674,26                                                      | 2220127,51 | 381674,26                                                                 | 2220127,51 | —                              | —   | —                             |
| 12                                         | 381670,52                                                      | 2220142,06 | 381670,52                                                                 | 2220142,06 | —                              | —   | —                             |
| н2У                                        | —                                                              | —          | 381668,62                                                                 | 2220149,58 | Фотограмметрический<br>метод   | Вычислено с применением<br>программного обеспечения   | —                             |
| н3У                                        | —                                                              | —          | 381649,29                                                                 | 2220144,64 | Фотограмметрический<br>метод   | Вычислено с применением<br>программного обеспечения   | —                             |
| 11                                         | 381651,23                                                      | 2220137,32 | 381651,23                                                                 | 2220137,32 | —                              | —   | —                             |
| 10                                         | 381659,07                                                      | 2220109,80 | 381659,07                                                                 | 2220109,80 | —                              | —   | —                             |
| 9                                          | 381668,58                                                      | 2220081,27 | 381668,58                                                                 | 2220081,27 | —                              | —   | —                             |
| 8                                          | 381683,79                                                      | 2220022,57 | 381683,79                                                                 | 2220022,57 | —                              | —   | —                             |
| н1У                                        | —                                                              | —          | 381703,63                                                                 | 2220027,77 | Фотограмметрический<br>метод   | Вычислено с применением<br>программного обеспечения   | —                             |

## 2. Сведения о частях границ уточняемого земельного участка с кадастровым номером 58:24:0020503:24

| Обозначение части границ |       | Горизонтальное<br>проложение (S), м | Описание прохождения части<br>границ | Сведения о согласовании местоположения<br>границ(согласовано/спорное) |
|--------------------------|-------|-------------------------------------|--------------------------------------|-----------------------------------------------------------------------|
| от т.                    | до т. |                                     |                                      |                                                                       |
| 1                        | 2     | 3                                   | 4                                    | 5                                                                     |
| н1У                      | 14    | 64,22                               | —                                    | согласовано                                                           |
| 14                       | 13    | 39,85                               | —                                    | согласовано                                                           |
| 13                       | 12    | 15,02                               | —                                    | согласовано                                                           |
| 12                       | н2У   | 7,76                                | —                                    | согласовано                                                           |

## КАРТА-ПЛАН ТЕРРИТОРИИ

Сведения об уточняемых земельных участках, необходимые для исправления реестровых ошибок  
в сведениях о местоположении их границ

|     |     |       |   |             |
|-----|-----|-------|---|-------------|
| н2У | н3У | 19,95 | — | согласовано |
| н3У | 11  | 7,57  | — | согласовано |
| 11  | 10  | 28,61 | — | —           |
| 10  | 9   | 30,07 | — | —           |
| 9   | 8   | 60,64 | — | —           |
| 8   | н1У | 20,51 | — | согласовано |

## 3. Характеристики уточняемого земельного участка с кадастровым номером 58:24:0020503:24

| № п/п | Наименование характеристик земельного участка   | Значение характеристики                                                                        |
|-------|---|------------------------------------------------------------------------------------------------|
| 1     | 2   | 3                                                                                              |
| 1.    | Адрес земельного участка   | —                                                                                              |
| 1.1.  | Сведения о местоположении земельного участка (при отсутствии адреса) в структурированном в соответствии с федеральной информационной адресной системой виде                                     | обл. Пензенская, р-н Пензенский, с. Малая Валяевка, ул. Центральная, дом 86                    |
| 1.2.  | Дополнительные сведения о местоположении земельного участка   | —                                                                                              |
| 2.    | Площадь земельного участка ± величина погрешности определения (вычисления) площади ( $P \pm \Delta P$ ), м <sup>2</sup>                                                                         | 2577±18                                                                                        |
| 3.    | Формула, примененная для вычисления предельной погрешности определения площади земельного участка, с подставленными значениями и итоговые (вычисленные) значения ( $\Delta P$ ), м <sup>2</sup> | $\Delta P = 3,5 \cdot M_t \cdot \sqrt{P_{\text{док}}} = 3,5 \cdot 0,10 \cdot \sqrt{2500} = 18$ |
| 4.    | Площадь земельного участка согласно сведениям Единого государственного реестра недвижимости ( $P_{\text{кад}}$ ), м <sup>2</sup>                                                                | 2500                                                                                           |
| 5.    | Оценка расхождения $P$ и $P_{\text{кад}}$ ( $P - P_{\text{кад}}$ ), м <sup>2</sup>   | 77                                                                                             |
| 6.    | Предельный минимальный и максимальный размеры земельного участка ( $P_{\text{мин}}$ и $P_{\text{макс}}$ ), м <sup>2</sup>                                                                       | —                                                                                              |
| 7.    | Кадастровый или иной государственный учетный номер (инвентарный) здания, сооружения, объекта незавершенного строительства, расположенного на земельном участке                                  | 58:24:0020503:75                                                                               |
| 8.    | Вид (виды) разрешенного использования   | Для ведения личного подсобного хозяйства                                                       |
| 8.1.  | Дополнительные сведения об использовании земельного участка   | —                                                                                              |
| 9.    | Сведения о земельных участках (землях общего пользования, территории общего пользования), посредством которых обеспечивается доступ                                                             | —                                                                                              |
| 10.   | Иные сведения   | —                                                                                              |

## 4. Пояснения к сведениям об уточняемом земельном участке с кадастровым номером 58:24:0020503:24 :

|    |   |
|----|---|
| 1. | — |
|----|---|

## 1. Сведения о характерных точках границ уточняемого земельного участка с кадастровым номером 58:24:0020503:44

## КАРТА-ПЛАН ТЕРРИТОРИИ

Сведения об уточняемых земельных участках, необходимые для исправления реестровых ошибок  
в сведениях о местоположении их границ

Система координат МСК-58

Зона № 2

| Обозначение<br>характерных<br>точек границ | Координаты, м                                                  |            |                                                                        |            | Метод определения<br>координат | Формулы, примененные для расчета<br>средней квадратической<br>погрешности определения<br>координат характерных точек<br>границ (M <sub>p</sub> ), с подставленными в<br>такие формулы значениями и<br>итоговые (вычисленные) значения<br>M <sub>t</sub> , м | Описание<br>закрепления точки |
|--------------------------------------------|----------------------------------------------------------------|------------|------------------------------------------------------------------------|------------|--------------------------------|---|-------------------------------|
|                                            | содержатся в Едином<br>государственном реестре<br>недвижимости |            | определены в результате<br>выполнения комплексных<br>кадастровых работ |            |                                |   |                               |
|                                            | X                                                              | Y          | X                                                                      | Y          |                                |   |                               |
| 1                                          | 2                                                              | 3          | 4                                                                      | 5          | 6                              | 7   | 8                             |
| н4У                                        | —                                                              | —          | 381724,86                                                              | 2219989,97 | Фотограмметрический<br>метод   | Вычислено с применением<br>программного обеспечения   | —                             |
| н5У                                        | —                                                              | —          | 381702,41                                                              | 2220077,51 | Фотограмметрический<br>метод   | Вычислено с применением<br>программного обеспечения   | —                             |
| н6У                                        | —                                                              | —          | 381697,39                                                              | 2220096,93 | Фотограмметрический<br>метод   | Вычислено с применением<br>программного обеспечения   | —                             |
| н7У                                        | —                                                              | —          | 381700,62                                                              | 2220098,34 | Фотограмметрический<br>метод   | Вычислено с применением<br>программного обеспечения   | —                             |
| 16                                         | —                                                              | —          | 381691,73                                                              | 2220127,36 | —                              | —   | —                             |
| 17                                         | —                                                              | —          | 381687,82                                                              | 2220143,50 | —                              | —   | —                             |
| н9У                                        | —                                                              | —          | 381685,32                                                              | 2220153,61 | —                              | —   | —                             |
| н2У                                        | —                                                              | —          | 381668,62                                                              | 2220149,58 | Фотограмметрический<br>метод   | Вычислено с применением<br>программного обеспечения   | —                             |
| 12                                         | —                                                              | —          | 381670,52                                                              | 2220142,06 | —                              | —   | —                             |
| 13                                         | —                                                              | —          | 381674,26                                                              | 2220127,51 | —                              | —   | —                             |
| 14                                         | —                                                              | —          | 381687,57                                                              | 2220089,95 | —                              | —   | —                             |
| н1У                                        | —                                                              | —          | 381703,63                                                              | 2220027,77 | Фотограмметрический<br>метод   | Вычислено с применением<br>программного обеспечения   | —                             |
| н8У                                        | —                                                              | —          | 381714,06                                                              | 2219987,55 | Фотограмметрический<br>метод   | Вычислено с применением<br>программного обеспечения   | —                             |
| 3                                          | 381775,61                                                      | 2220161,42 | —                                                                      | —          | —                              | —   | —                             |
| 7                                          | 381798,05                                                      | 2220113,24 | —                                                                      | —          | —                              | —   | —                             |
| 6                                          | 381826,52                                                      | 2220022,36 | —                                                                      | —          | —                              | —   | —                             |
| 2                                          | 381841,03                                                      | 2220028,53 | —                                                                      | —          | Фотограмметрический<br>метод   | Вычислено с применением<br>программного обеспечения   | —                             |
| 1                                          | 381812,01                                                      | 2220103,40 | —                                                                      | —          | Фотограмметрический<br>метод   | Вычислено с применением<br>программного обеспечения   | —                             |

## КАРТА-ПЛАН ТЕРРИТОРИИ

**Сведения об уточняемых земельных участках, необходимые для исправления реестровых ошибок  
в сведениях о местоположении их границ**

|     |           |            |           |            |                           |                                                  |   |
|-----|-----------|------------|-----------|------------|---------------------------|--------------------------------------------------|---|
| 5   | 381806,06 | 2220119,26 | —         | —          | —                         | —                                                | — |
| 4   | 381782,71 | 2220165,27 | —         | —          | —                         | —                                                | — |
| н4У | —         | —          | 381724,86 | 2219989,97 | Фотограмметрический метод | Вычислено с применением программного обеспечения | — |

**2. Сведения о частях границ уточняемого земельного участка с кадастровым номером 58:24:0020503:44**

| Обозначение части границ |       | Горизонтальное проложение (S), м | Описание прохождения части границ | Сведения о согласовании местоположения границ(согласовано/спорное) |
|--------------------------|-------|----------------------------------|-----------------------------------|--------------------------------------------------------------------|
| от т.                    | до т. |                                  |                                   |                                                                    |
| 1                        | 2     | 3                                | 4                                 | 5                                                                  |
| н4У                      | н5У   | 90,37                            | —                                 | согласовано                                                        |
| н5У                      | н6У   | 20,06                            | —                                 | согласовано                                                        |
| н6У                      | н7У   | 3,52                             | —                                 | согласовано                                                        |
| н7У                      | 16    | 30,35                            | —                                 | согласовано                                                        |
| 16                       | 17    | 16,61                            | —                                 | согласовано                                                        |
| 17                       | н9У   | 10,41                            | —                                 | согласовано                                                        |
| н9У                      | н2У   | 17,18                            | —                                 | согласовано                                                        |
| н2У                      | 12    | 7,76                             | —                                 | согласовано                                                        |
| 12                       | 13    | 15,02                            | —                                 | согласовано                                                        |
| 13                       | 14    | 39,85                            | —                                 | согласовано                                                        |
| 14                       | н1У   | 64,22                            | —                                 | согласовано                                                        |
| н1У                      | н8У   | 41,55                            | —                                 | согласовано                                                        |
| н8У                      | н4У   | 11,07                            | —                                 | согласовано                                                        |

**3. Характеристики уточняемого земельного участка с кадастровым номером 58:24:0020503:44**

| № п/п | Наименование характеристик земельного участка   | Значение характеристики                                                                        |
|-------|---|------------------------------------------------------------------------------------------------|
| 1     | 2   | 3                                                                                              |
| 1.    | Адрес земельного участка   | —                                                                                              |
| 1.1.  | Сведения о местоположении земельного участка (при отсутствии адреса) в структурированном в соответствии с федеральной информационной адресной системой виде                                     | обл. Пензенская, р-н Пензенский, с. Малая Валяевка, ул. Центральная, дом 80                    |
| 1.2.  | Дополнительные сведения о местоположении земельного участка   | —                                                                                              |
| 2.    | Площадь земельного участка ± величина погрешности определения(вычисления) площади ( $P \pm \Delta P$ ), м <sup>2</sup>                                                                          | 2183±22                                                                                        |
| 3.    | Формула, примененная для вычисления предельной погрешности определения площади земельного участка, с подставленными значениями и итоговые (вычисленные) значения ( $\Delta P$ ), м <sup>2</sup> | $\Delta P = 3,5 \cdot M_t \cdot \sqrt{P_{\text{док}}} = 3,5 \cdot 0,10 \cdot \sqrt{4100} = 22$ |
| 4.    | Площадь земельного участка согласно сведениям Единого государственного   | 4100                                                                                           |



## КАРТА-ПЛАН ТЕРРИТОРИИ

Сведения об уточняемых земельных участках, необходимые для исправления реестровых ошибок  
в сведениях о местоположении их границ

| 1   | 2   | 3                                                                                    |
|---|---|--------------------------------------------------------------------------------------|
|   | реестра недвижимости (Ркад), м <sup>2</sup>   |                                                                                      |
| 5.   | Оценка расхождения Р и Ркад (Р – Ркад), м <sup>2</sup>   | -1917                                                                                |
| 6.   | Предельный минимальный и максимальный размеры земельного участка (Рмин и Рмакс), м <sup>2</sup>                                                                | —                                                                                    |
| 7.   | Кадастровый или иной государственный учетный номер (инвентарный) здания, сооружения, объекта незавершенного строительства, расположенного на земельном участке | 58:24:0020503:88                                                                     |
| 8.   | Вид (виды) разрешенного использования   | Для строительства индивидуального жилого дома и ведения личного подсобного хозяйства |
| 8.1.   | Дополнительные сведения об использовании земельного участка   | —                                                                                    |
| 9.   | Сведения о земельных участках (землях общего пользования, территории общего пользования), посредством которых обеспечивается доступ                            | —                                                                                    |
| 10.   | Иные сведения   | —                                                                                    |
| <b>4. Пояснения к сведениям об уточняемом земельном участке с кадастровым номером 58:24:0020503:44 :</b> |   |                                                                                      |
| 1.   | —   |                                                                                      |

## КАРТА-ПЛАН ТЕРРИТОРИИ

## Описание местоположения зданий, сооружений, объектов незавершенного строительства на земельном участке

## 1. Сведения о характерных точках контура объекта недвижимости с кадастровым номером 58:24:0020502:69

Система координат МСК-58

Зона № 2

| Обозначение<br>характерных точек<br>контура | Содержатся в Едином<br>государственном реестре<br>недвижимости |   |              | Определены в ходе выполнения<br>комплексных кадастровых работ |            |              | Метод<br>определения<br>координат | Формулы, примененные для расчета средней<br>квадратической погрешности определения<br>координат характерных точек границ (М <sub>Г</sub> ), с<br>подставленными в такие формулы значениями и<br>итоговые (вычисленные) значения М <sub>Г</sub> , м |
|---------------------------------------------|----------------------------------------------------------------|---|--------------|---------------------------------------------------------------|------------|--------------|-----------------------------------|---|
|                                             | Координаты, м                                                  |   | Радиус,<br>м | Координаты, м                                                 |            | Радиус,<br>м |                                   |   |
|                                             | X                                                              | Y | R            | X                                                             | Y          | R            |                                   |   |
| 1                                           | 2                                                              | 3 | 4            | 5                                                             | 6          | 7            | 8                                 | 9   |
| н118О                                       | —                                                              | — | —            | 382127,21                                                     | 2220166,85 | —            | Фотограмметрический метод         | Вычислено с применением программного обеспечения   |
| н119О                                       | —                                                              | — | —            | 382125,47                                                     | 2220179,26 | —            | Фотограмметрический метод         | Вычислено с применением программного обеспечения   |
| н120О                                       | —                                                              | — | —            | 382110,10                                                     | 2220177,11 | —            | Фотограмметрический метод         | Вычислено с применением программного обеспечения   |
| н121О                                       | —                                                              | — | —            | 382111,84                                                     | 2220164,69 | —            | Фотограмметрический метод         | Вычислено с применением программного обеспечения   |
| н118О                                       | —                                                              | — | —            | 382127,21                                                     | 2220166,85 | —            | Фотограмметрический метод         | Вычислено с применением программного обеспечения   |

## 2. Сведения о характеристиках объекта недвижимости с кадастровым номером 58:24:0020502:69

| № п/п | Наименование характеристики   | Значение характеристики                                                        |
|-------|---|--------------------------------------------------------------------------------|
| 1     | 2   | 3                                                                              |
| 1.    | Вид объекта недвижимости   | здание                                                                         |
| 2.    | Ранее присвоенный государственный учетный номер (инвентарный) здания, сооружения, объекта незавершенного строительства                                                                            | —                                                                              |
| 3.    | Кадастровый номер земельного участка (земельных участков), в границах которого (которых) расположены здание, сооружение, объект незавершенного строительства                                      | 58:24:0020503:20, 58:24:0020503:19                                             |
| 4.    | Уникальный учетный номер кадастрового квартала, в границах которого расположены здание, сооружение, объект незавершенного строительства                                                           | 58:24:0020503                                                                  |
| 5.    | Адрес здания, сооружения, объекта незавершенного строительства   | —                                                                              |
| 5.1.  | Сведения о местоположении здания, сооружения, объекта незавершенного строительства (при отсутствии адреса) в структурированном в соответствии с федеральной информационной адресной системой виде | Пензенская область, р-н. Пензенский, с. Малая Валяевка, ул. Центральная, д. 62 |
| 5.2.  | Дополнительные сведения о местоположении   | —                                                                              |
| 6.    | Иные сведения   | —                                                                              |

## КАРТА-ПЛАН ТЕРРИТОРИИ

## Описание местоположения зданий, сооружений, объектов незавершенного строительства на земельном участке

3. Пояснения к сведениям об объекте недвижимости с кадастровым номером 58:24:0020502:69 :

1. —

1. Сведения о характерных точках контура объекта недвижимости с кадастровым номером 58:24:0020503:64

Система координат МСК-58

Зона № 2

| Обозначение<br>характерных точек<br>контура | Содержатся в Едином<br>государственном реестре<br>недвижимости |   |              | Определены в ходе выполнения<br>комплексных кадастровых работ |            |              | Метод<br>определения<br>координат | Формулы, примененные для расчета средней<br>квадратической погрешности определения<br>координат характерных точек границ (M <sub>г</sub> ), с<br>подставленными в такие формулы значениями и<br>итоговые (вычисленные) значения M <sub>г</sub> , м |
|---------------------------------------------|----------------------------------------------------------------|---|--------------|---------------------------------------------------------------|------------|--------------|-----------------------------------|---|
|                                             | Координаты, м                                                  |   | Радиус,<br>м | Координаты, м                                                 |            | Радиус,<br>м |                                   |   |
|                                             | X                                                              | Y | R            | X                                                             | Y          | R            |                                   |   |
| 1                                           | 2                                                              | 3 | 4            | 5                                                             | 6          | 7            | 8                                 | 9   |
| n1O                                         | —                                                              | — | —            | 381956,45                                                     | 2220159,62 | —            | Фотограмметрический метод         | Вычислено с применением программного обеспечения   |
| n2O                                         | —                                                              | — | —            | 381955,34                                                     | 2220169,07 | —            | Фотограмметрический метод         | Вычислено с применением программного обеспечения   |
| n3O                                         | —                                                              | — | —            | 381952,69                                                     | 2220168,76 | —            | Фотограмметрический метод         | Вычислено с применением программного обеспечения   |
| n4O                                         | —                                                              | — | —            | 381952,01                                                     | 2220174,49 | —            | Фотограмметрический метод         | Вычислено с применением программного обеспечения   |
| n5O                                         | —                                                              | — | —            | 381943,95                                                     | 2220173,53 | —            | Фотограмметрический метод         | Вычислено с применением программного обеспечения   |
| n6O                                         | —                                                              | — | —            | 381945,74                                                     | 2220158,35 | —            | Фотограмметрический метод         | Вычислено с применением программного обеспечения   |
| n1O                                         | —                                                              | — | —            | 381956,45                                                     | 2220159,62 | —            | Фотограмметрический метод         | Вычислено с применением программного обеспечения   |

2. Сведения о характеристиках объекта недвижимости с кадастровым номером 58:24:0020503:64

| № п/п | Наименование характеристики   | Значение характеристики |
|-------|---|-------------------------|
| 1     | 2   | 3                       |
| 1.    | Вид объекта недвижимости   | здание                  |
| 2.    | Ранее присвоенный государственный учетный номер (инвентарный) здания, сооружения, объекта незавершенного строительства                                       | —                       |
| 3.    | Кадастровый номер земельного участка (земельных участков), в границах которого (которых) расположены здание, сооружение, объект незавершенного строительства | 58:24:0020503:22        |
| 4.    | Уникальный учетный номер кадастрового квартала, в границах которого расположены здание, сооружение, объект незавершенного строительства                      | 58:24:0020503           |

## КАРТА-ПЛАН ТЕРРИТОРИИ

## Описание местоположения зданий, сооружений, объектов незавершенного строительства на земельном участке

| 1    | 2   | 3                                                                              |
|------|---|--------------------------------------------------------------------------------|
| 5.   | Адрес здания, сооружения, объекта незавершенного строительства   | —                                                                              |
| 5.1. | Сведения о местоположении здания, сооружения, объекта незавершенного строительства (при отсутствии адреса) в структурированном в соответствии с федеральной информационной адресной системой виде | Пензенская область, р-н. Пензенский, с. Малая Валяевка, ул. Центральная, д. 70 |
| 5.2. | Дополнительные сведения о местоположении   | —                                                                              |
| 6.   | Иные сведения   | —                                                                              |

## 3. Пояснения к сведениям об объекте недвижимости с кадастровым номером 58:24:0020503:64 :

|    |   |
|----|---|
| 1. | — |
|----|---|

## 1. Сведения о характерных точках контура объекта недвижимости с кадастровым номером 58:24:0020503:66

## Система координат МСК-58

## Зона № 2

| Обозначение<br>характерных точек<br>контура | Содержатся в Едином<br>государственном реестре<br>недвижимости |   |              | Определены в ходе выполнения<br>комплексных кадастровых работ |            |              | Метод<br>определения<br>координат | Формулы, примененные для расчета средней<br>квадратической погрешности определения<br>координат характерных точек границ (M <sub>г</sub> ), с<br>подставленными в такие формулы значениями и<br>итоговые (вычисленные) значения M <sub>г</sub> , м |
|---------------------------------------------|----------------------------------------------------------------|---|--------------|---------------------------------------------------------------|------------|--------------|-----------------------------------|---|
|                                             | Координаты, м                                                  |   | Радиус,<br>м | Координаты, м                                                 |            | Радиус,<br>м |                                   |   |
|                                             | X                                                              | Y | R            | X                                                             | Y          | R            |                                   |   |
| 1                                           | 2                                                              | 3 | 4            | 5                                                             | 6          | 7            | 8                                 | 9   |
| н100О                                       | —                                                              | — | —            | 381314,59                                                     | 2220056,20 | —            | Фотограмметрич<br>еский метод     | Вычислено с применением программного обеспечения   |
| н101О                                       | —                                                              | — | —            | 381317,92                                                     | 2220056,89 | —            | Фотограмметрич<br>еский метод     | Вычислено с применением программного обеспечения   |
| н102О                                       | —                                                              | — | —            | 381317,48                                                     | 2220059,01 | —            | Фотограмметрич<br>еский метод     | Вычислено с применением программного обеспечения   |
| н103О                                       | —                                                              | — | —            | 381318,24                                                     | 2220059,17 | —            | Фотограмметрич<br>еский метод     | Вычислено с применением программного обеспечения   |
| н104О                                       | —                                                              | — | —            | 381316,56                                                     | 2220067,27 | —            | Фотограмметрич<br>еский метод     | Вычислено с применением программного обеспечения   |
| н105О                                       | —                                                              | — | —            | 381308,00                                                     | 2220065,50 | —            | Фотограмметрич<br>еский метод     | Вычислено с применением программного обеспечения   |
| н106О                                       | —                                                              | — | —            | 381309,68                                                     | 2220057,38 | —            | Фотограмметрич<br>еский метод     | Вычислено с применением программного обеспечения   |
| н107О                                       | —                                                              | — | —            | 381314,15                                                     | 2220058,31 | —            | Фотограмметрич<br>еский метод     | Вычислено с применением программного обеспечения   |
| н100О                                       | —                                                              | — | —            | 381314,59                                                     | 2220056,20 | —            | Фотограмметрич<br>еский метод     | Вычислено с применением программного обеспечения   |

## КАРТА-ПЛАН ТЕРРИТОРИИ

## Описание местоположения зданий, сооружений, объектов незавершенного строительства на земельном участке

## 2. Сведения о характеристиках объекта недвижимости с кадастровым номером 58:24:0020503:66

| № п/п | Наименование характеристики   | Значение характеристики                                                         |
|-------|---|---------------------------------------------------------------------------------|
| 1     | 2   | 3                                                                               |
| 1.    | Вид объекта недвижимости   | здание                                                                          |
| 2.    | Ранее присвоенный государственный учетный номер (инвентарный) здания, сооружения, объекта незавершенного строительства                                                                            | —                                                                               |
| 3.    | Кадастровый номер земельного участка (земельных участков), в границах которого (которых) расположены здание, сооружение, объект незавершенного строительства                                      | 58:24:0020503:292                                                               |
| 4.    | Уникальный учетный номер кадастрового квартала, в границах которого расположены здание, сооружение, объект незавершенного строительства                                                           | 58:24:0020503                                                                   |
| 5.    | Адрес здания, сооружения, объекта незавершенного строительства   | —                                                                               |
| 5.1.  | Сведения о местоположении здания, сооружения, объекта незавершенного строительства (при отсутствии адреса) в структурированном в соответствии с федеральной информационной адресной системой виде | Пензенская область, р-н. Пензенский, с. Малая Валяевка, ул. Центральная, д. 112 |
| 5.2.  | Дополнительные сведения о местоположении   | —                                                                               |
| 6.    | Иные сведения   | —                                                                               |

## 3. Пояснения к сведениям об объекте недвижимости с кадастровым номером 58:24:0020503:66 :

|    |   |
|----|---|
| 1. | — |
|----|---|

## 1. Сведения о характерных точках контура объекта недвижимости с кадастровым номером 58:24:0020503:67

| Система координат МСК-58                    |                                                                |   |              |                                                               |            |              | Зона № 2                          |   |
|---------------------------------------------|----------------------------------------------------------------|---|--------------|---------------------------------------------------------------|------------|--------------|-----------------------------------|---|
| Обозначение<br>характерных точек<br>контура | Содержатся в Едином<br>государственном реестре<br>недвижимости |   |              | Определены в ходе выполнения<br>комплексных кадастровых работ |            |              | Метод<br>определения<br>координат | Формулы, примененные для расчета средней<br>квадратической погрешности определения<br>координат характерных точек границ (М <sub>t</sub> ), с<br>подставленными в такие формулы значениями и<br>итоговые (вычисленные) значения М <sub>t</sub> , м |
|                                             | Координаты, м                                                  |   | Радиус,<br>м | Координаты, м                                                 |            | Радиус,<br>м |                                   |   |
|                                             | X                                                              | Y | R            | X                                                             | Y          | R            |                                   |   |
| 1                                           | 2                                                              | 3 | 4            | 5                                                             | 6          | 7            | 8                                 | 9   |
| н7О                                         | —                                                              | — | —            | 381476,73                                                     | 2220071,61 | —            | Фотограмметрический метод         | Вычислено с применением программного обеспечения   |
| н8О                                         | —                                                              | — | —            | 381475,75                                                     | 2220076,59 | —            | Фотограмметрический метод         | Вычислено с применением программного обеспечения   |
| н9О                                         | —                                                              | — | —            | 381480,00                                                     | 2220077,43 | —            | Фотограмметрический метод         | Вычислено с применением программного обеспечения   |
| н10О                                        | —                                                              | — | —            | 381478,17                                                     | 2220086,78 | —            | Фотограмметрический метод         | Вычислено с применением программного обеспечения   |

## КАРТА-ПЛАН ТЕРРИТОРИИ

## Описание местоположения зданий, сооружений, объектов незавершенного строительства на земельном участке

|      |   |   |   |           |            |   |                           |                                                  |
|------|---|---|---|-----------|------------|---|---------------------------|--------------------------------------------------|
| н13О | — | — | — | 381465,20 | 2220084,30 | — | Фотограмметрический метод | Вычислено с применением программного обеспечения |
| н14О | — | — | — | 381467,04 | 2220074,75 | — | Фотограмметрический метод | Вычислено с применением программного обеспечения |
| н11О | — | — | — | 381470,85 | 2220075,50 | — | Фотограмметрический метод | Вычислено с применением программного обеспечения |
| н12О | — | — | — | 381471,80 | 2220070,65 | — | Фотограмметрический метод | Вычислено с применением программного обеспечения |
| н7О  | — | — | — | 381476,73 | 2220071,61 | — | Фотограмметрический метод | Вычислено с применением программного обеспечения |

## 2. Сведения о характеристиках объекта недвижимости с кадастровым номером 58:24:0020503:67

| № п/п | Наименование характеристики   | Значение характеристики                                                         |
|-------|---|---------------------------------------------------------------------------------|
| 1     | 2   | 3                                                                               |
| 1.    | Вид объекта недвижимости   | здание                                                                          |
| 2.    | Ранее присвоенный государственный учетный номер (инвентарный) здания, сооружения, объекта незавершенного строительства                                                                            | —                                                                               |
| 3.    | Кадастровый номер земельного участка (земельных участков), в границах которого (которых) расположены здание, сооружение, объект незавершенного строительства                                      | 58:24:0020503:27                                                                |
| 4.    | Уникальный учетный номер кадастрового квартала, в границах которого расположены здание, сооружение, объект незавершенного строительства                                                           | 58:24:0020503                                                                   |
| 5.    | Адрес здания, сооружения, объекта незавершенного строительства   | —                                                                               |
| 5.1.  | Сведения о местоположении здания, сооружения, объекта незавершенного строительства (при отсутствии адреса) в структурированном в соответствии с федеральной информационной адресной системой виде | Пензенская область, р-н. Пензенский, с. Малая Валяевка, ул. Центральная, д. 110 |
| 5.2.  | Дополнительные сведения о местоположении   | —                                                                               |
| 6.    | Иные сведения   | —                                                                               |

## 3. Пояснения к сведениям об объекте недвижимости с кадастровым номером 58:24:0020503:67 :

|    |   |
|----|---|
| 1. | — |
|----|---|

## 1. Сведения о характерных точках контура объекта недвижимости с кадастровым номером 58:24:0020503:69

|                          |          |
|--------------------------|----------|
| Система координат МСК-58 | Зона № 2 |
|--------------------------|----------|

## КАРТА-ПЛАН ТЕРРИТОРИИ

## Описание местоположения зданий, сооружений, объектов незавершенного строительства на земельном участке

| Обозначение<br>характерных точек<br>контура | Содержатся в Едином<br>государственном реестре<br>недвижимости |   |              | Определены в ходе выполнения<br>комплексных кадастровых работ |            |              | Метод<br>определения<br>координат | Формулы, примененные для расчета средней<br>квадратической погрешности определения<br>координат характерных точек границ (М <sub>d</sub> ), с<br>подставленными в такие формулы значениями и<br>итоговые (вычисленные) значения М <sub>d</sub> , м |
|---------------------------------------------|----------------------------------------------------------------|---|--------------|---------------------------------------------------------------|------------|--------------|-----------------------------------|---|
|                                             | Координаты, м                                                  |   | Радиус,<br>м | Координаты, м                                                 |            | Радиус,<br>м |                                   |   |
|                                             | X                                                              | Y | R            | X                                                             | Y          | R            |                                   |   |
| 1                                           | 2                                                              | 3 | 4            | 5                                                             | 6          | 7            | 8                                 | 9   |
| н15О                                        | —                                                              | — | —            | 382081,24                                                     | 2220161,99 | —            | Фотограмметрический метод         | Вычислено с применением программного обеспечения   |
| н16О                                        | —                                                              | — | —            | 382079,57                                                     | 2220173,78 | —            | Фотограмметрический метод         | Вычислено с применением программного обеспечения   |
| н17О                                        | —                                                              | — | —            | 382073,75                                                     | 2220172,95 | —            | Фотограмметрический метод         | Вычислено с применением программного обеспечения   |
| н18О                                        | —                                                              | — | —            | 382075,42                                                     | 2220161,16 | —            | Фотограмметрический метод         | Вычислено с применением программного обеспечения   |
| н15О                                        | —                                                              | — | —            | 382081,24                                                     | 2220161,99 | —            | Фотограмметрический метод         | Вычислено с применением программного обеспечения   |

## 2. Сведения о характеристиках объекта недвижимости с кадастровым номером 58:24:0020503:69

| № п/п | Наименование характеристики   | Значение характеристики                                                        |
|-------|---|--------------------------------------------------------------------------------|
| 1     | 2   | 3                                                                              |
| 1.    | Вид объекта недвижимости   | здание                                                                         |
| 2.    | Ранее присвоенный государственный учетный номер (инвентарный) здания, сооружения, объекта незавершенного строительства                                                                            | —                                                                              |
| 3.    | Кадастровый номер земельного участка (земельных участков), в границах которого (которых) расположены здание, сооружение, объект незавершенного строительства                                      | 58:24:0020503:427                                                              |
| 4.    | Уникальный учетный номер кадастрового квартала, в границах которого расположены здание, сооружение, объект незавершенного строительства                                                           | 58:24:0020503                                                                  |
| 5.    | Адрес здания, сооружения, объекта незавершенного строительства   | —                                                                              |
| 5.1.  | Сведения о местоположении здания, сооружения, объекта незавершенного строительства (при отсутствии адреса) в структурированном в соответствии с федеральной информационной адресной системой виде | Пензенская область, р-н. Пензенский, с. Малая Валяевка, ул. Центральная, д. 64 |
| 5.2.  | Дополнительные сведения о местоположении   | —                                                                              |
| 6.    | Иные сведения   | —                                                                              |

## 3. Пояснения к сведениям об объекте недвижимости с кадастровым номером 58:24:0020503:69 :

|    |   |
|----|---|
| 1. | — |
|----|---|

## КАРТА-ПЛАН ТЕРРИТОРИИ

## Описание местоположения зданий, сооружений, объектов незавершенного строительства на земельном участке

## 1. Сведения о характерных точках контура объекта недвижимости с кадастровым номером 58:24:0020503:74

Система координат МСК-58

Зона № 2

| Обозначение<br>характерных точек<br>контура | Содержатся в Едином<br>государственном реестре<br>недвижимости |   |              | Определены в ходе выполнения<br>комплексных кадастровых работ |            |              | Метод<br>определения<br>координат | Формулы, примененные для расчета средней<br>квадратической погрешности определения<br>координат характерных точек границ (М <sub>п</sub> ), с<br>подставленными в такие формулы значениями и<br>итоговые (вычисленные) значения М <sub>п</sub> , м |
|---------------------------------------------|----------------------------------------------------------------|---|--------------|---------------------------------------------------------------|------------|--------------|-----------------------------------|---|
|                                             | Координаты, м                                                  |   | Радиус,<br>м | Координаты, м                                                 |            | Радиус,<br>м |                                   |   |
|                                             | X                                                              | Y | R            | X                                                             | Y          | R            |                                   |   |
| 1                                           | 2                                                              | 3 | 4            | 5                                                             | 6          | 7            | 8                                 | 9   |
| н19О                                        | —                                                              | — | —            | 381248,81                                                     | 2220047,43 | —            | Фотограмметрический метод         | Вычислено с применением программного обеспечения   |
| н20О                                        | —                                                              | — | —            | 381246,54                                                     | 2220056,46 | —            | Фотограмметрический метод         | Вычислено с применением программного обеспечения   |
| н21О                                        | —                                                              | — | —            | 381239,86                                                     | 2220054,78 | —            | Фотограмметрический метод         | Вычислено с применением программного обеспечения   |
| н22О                                        | —                                                              | — | —            | 381242,13                                                     | 2220045,75 | —            | Фотограмметрический метод         | Вычислено с применением программного обеспечения   |
| н19О                                        | —                                                              | — | —            | 381248,81                                                     | 2220047,43 | —            | Фотограмметрический метод         | Вычислено с применением программного обеспечения   |

## 2. Сведения о характеристиках объекта недвижимости с кадастровым номером 58:24:0020503:74

| № п/п | Наименование характеристики   | Значение характеристики                                                         |
|-------|---|---------------------------------------------------------------------------------|
| 1     | 2   | 3                                                                               |
| 1.    | Вид объекта недвижимости   | здание                                                                          |
| 2.    | Ранее присвоенный государственный учетный номер (инвентарный) здания, сооружения, объекта незавершенного строительства                                                                            | —                                                                               |
| 3.    | Кадастровый номер земельного участка (земельных участков), в границах которого (которых) расположены здание, сооружение, объект незавершенного строительства                                      | 58:24:0020503:33                                                                |
| 4.    | Уникальный учетный номер кадастрового квартала, в границах которого расположены здание, сооружение, объект незавершенного строительства                                                           | 58:24:0020503                                                                   |
| 5.    | Адрес здания, сооружения, объекта незавершенного строительства   | —                                                                               |
| 5.1.  | Сведения о местоположении здания, сооружения, объекта незавершенного строительства (при отсутствии адреса) в структурированном в соответствии с федеральной информационной адресной системой виде | Пензенская область, р-н. Пензенский, с. Малая Валяевка, ул. Центральная, д. 118 |
| 5.2.  | Дополнительные сведения о местоположении   | —                                                                               |
| 6.    | Иные сведения   | —                                                                               |



## КАРТА-ПЛАН ТЕРРИТОРИИ

## Описание местоположения зданий, сооружений, объектов незавершенного строительства на земельном участке

3. Пояснения к сведениям об объекте недвижимости с кадастровым номером 58:24:0020503:74 :

1. —

1. Сведения о характерных точках контура объекта недвижимости с кадастровым номером 58:24:0020503:75

Система координат МСК-58

Зона № 2

| Обозначение<br>характерных точек<br>контура | Содержатся в Едином<br>государственном реестре<br>недвижимости |   |              | Определены в ходе выполнения<br>комплексных кадастровых работ |            |              | Метод<br>определения<br>координат | Формулы, примененные для расчета средней<br>квадратической погрешности определения<br>координат характерных точек границ (М <sub>г</sub> ), с<br>подставленными в такие формулы значениями и<br>итоговые (вычисленные) значения М <sub>г</sub> , м |
|---------------------------------------------|----------------------------------------------------------------|---|--------------|---------------------------------------------------------------|------------|--------------|-----------------------------------|---|
|                                             | Координаты, м                                                  |   | Радиус,<br>м | Координаты, м                                                 |            | Радиус,<br>м |                                   |   |
|                                             | X                                                              | Y | R            | X                                                             | Y          | R            |                                   |   |
| 1                                           | 2                                                              | 3 | 4            | 5                                                             | 6          | 7            | 8                                 | 9   |
| н23О                                        | —                                                              | — | —            | 381660,88                                                     | 2220126,00 | —            | Фотограмметрический метод         | Вычислено с применением программного обеспечения   |
| н24О                                        | —                                                              | — | —            | 381670,08                                                     | 2220128,14 | —            | Фотограмметрический метод         | Вычислено с применением программного обеспечения   |
| н25О                                        | —                                                              | — | —            | 381667,80                                                     | 2220138,00 | —            | Фотограмметрический метод         | Вычислено с применением программного обеспечения   |
| н26О                                        | —                                                              | — | —            | 381661,37                                                     | 2220136,51 | —            | Фотограмметрический метод         | Вычислено с применением программного обеспечения   |
| н27О                                        | —                                                              | — | —            | 381662,43                                                     | 2220131,95 | —            | Фотограмметрический метод         | Вычислено с применением программного обеспечения   |
| н28О                                        | —                                                              | — | —            | 381659,65                                                     | 2220131,30 | —            | Фотограмметрический метод         | Вычислено с применением программного обеспечения   |
| н23О                                        | —                                                              | — | —            | 381660,88                                                     | 2220126,00 | —            | Фотограмметрический метод         | Вычислено с применением программного обеспечения   |

2. Сведения о характеристиках объекта недвижимости с кадастровым номером 58:24:0020503:75

| № п/п | Наименование характеристики   | Значение характеристики |
|-------|---|-------------------------|
| 1     | 2   | 3                       |
| 1.    | Вид объекта недвижимости   | здание                  |
| 2.    | Ранее присвоенный государственный учетный номер (инвентарный) здания, сооружения, объекта незавершенного строительства                                       | —                       |
| 3.    | Кадастровый номер земельного участка (земельных участков), в границах которого (которых) расположены здание, сооружение, объект незавершенного строительства | 58:24:0020503:24        |
| 4.    | Уникальный учетный номер кадастрового квартала, в границах которого расположены здание, сооружение, объект незавершенного строительства                      | 58:24:0020503           |

## КАРТА-ПЛАН ТЕРРИТОРИИ

## Описание местоположения зданий, сооружений, объектов незавершенного строительства на земельном участке

| 1    | 2   | 3                                                                              |
|------|---|--------------------------------------------------------------------------------|
| 5.   | Адрес здания, сооружения, объекта незавершенного строительства   | —                                                                              |
| 5.1. | Сведения о местоположении здания, сооружения, объекта незавершенного строительства (при отсутствии адреса) в структурированном в соответствии с федеральной информационной адресной системой виде | Пензенская область, р-н. Пензенский, с. Малая Валяевка, ул. Центральная, д. 86 |
| 5.2. | Дополнительные сведения о местоположении   | —                                                                              |
| 6.   | Иные сведения   | —                                                                              |

## 3. Пояснения к сведениям об объекте недвижимости с кадастровым номером 58:24:0020503:75 :

|    |   |
|----|---|
| 1. | — |
|----|---|

## 1. Сведения о характерных точках контура объекта недвижимости с кадастровым номером 58:24:0020503:76

## Система координат МСК-58

Зона № 2

| Обозначение<br>характерных точек<br>контура | Содержатся в Едином<br>государственном реестре<br>недвижимости |   |              | Определены в ходе выполнения<br>комплексных кадастровых работ |            |              | Метод<br>определения<br>координат | Формулы, примененные для расчета средней<br>квадратической погрешности определения<br>координат характерных точек границ (M <sub>t</sub> ), с<br>подставленными в такие формулы значениями и<br>итоговые (вычисленные) значения M <sub>t</sub> , м |
|---------------------------------------------|----------------------------------------------------------------|---|--------------|---------------------------------------------------------------|------------|--------------|-----------------------------------|---|
|                                             | Координаты, м                                                  |   | Радиус,<br>м | Координаты, м                                                 |            | Радиус,<br>м |                                   |   |
|                                             | X                                                              | Y | R            | X                                                             | Y          | R            |                                   |   |
| 1                                           | 2                                                              | 3 | 4            | 5                                                             | 6          | 7            | 8                                 | 9   |
| н29О                                        | —                                                              | — | —            | 381400,41                                                     | 2220074,50 | —            | Фотограмметрический метод         | Вычислено с применением программного обеспечения   |
| н30О                                        | —                                                              | — | —            | 381409,12                                                     | 2220075,71 | —            | Фотограмметрический метод         | Вычислено с применением программного обеспечения   |
| н31О                                        | —                                                              | — | —            | 381407,63                                                     | 2220086,37 | —            | Фотограмметрический метод         | Вычислено с применением программного обеспечения   |
| н32О                                        | —                                                              | — | —            | 381398,92                                                     | 2220085,15 | —            | Фотограмметрический метод         | Вычислено с применением программного обеспечения   |
| н29О                                        | —                                                              | — | —            | 381400,41                                                     | 2220074,50 | —            | Фотограмметрический метод         | Вычислено с применением программного обеспечения   |

## 2. Сведения о характеристиках объекта недвижимости с кадастровым номером 58:24:0020503:76

| № п/п | Наименование характеристики   | Значение характеристики |
|-------|---|-------------------------|
| 1     | 2   | 3                       |
| 1.    | Вид объекта недвижимости   | здание                  |
| 2.    | Ранее присвоенный государственный учетный номер (инвентарный) здания, сооружения, объекта незавершенного строительства                         | —                       |
| 3.    | Кадастровый номер земельного участка (земельных участков), в границах которого (которых) расположены здание, сооружение, объект незавершенного | 58:24:0020503:28        |

## КАРТА-ПЛАН ТЕРРИТОРИИ

## Описание местоположения зданий, сооружений, объектов незавершенного строительства на земельном участке

| 1    | 2   | 3                                                                               |
|------|---|---------------------------------------------------------------------------------|
|      | строительства   |                                                                                 |
| 4.   | Уникальный учетный номер кадастрового квартала, в границах которого расположены здание, сооружение, объект незавершенного строительства                                                           | 58:24:0020503                                                                   |
| 5.   | Адрес здания, сооружения, объекта незавершенного строительства   | —                                                                               |
| 5.1. | Сведения о местоположении здания, сооружения, объекта незавершенного строительства (при отсутствии адреса) в структурированном в соответствии с федеральной информационной адресной системой виде | Пензенская область, р-н. Пензенский, с. Малая Валяевка, ул. Центральная, д. 104 |
| 5.2. | Дополнительные сведения о местоположении   | —                                                                               |
| 6.   | Иные сведения   | —                                                                               |

## 3. Пояснения к сведениям об объекте недвижимости с кадастровым номером 58:24:0020503:76 :

|    |   |
|----|---|
| 1. | — |
|----|---|

## 1. Сведения о характерных точках контура объекта недвижимости с кадастровым номером 58:24:0020503:80

## Система координат МСК-58

## Зона № 2

| Обозначение<br>характерных точек<br>контура | Содержатся в Едином<br>государственном реестре<br>недвижимости |   |              | Определены в ходе выполнения<br>комплексных кадастровых работ |            |              | Метод<br>определения<br>координат | Формулы, примененные для расчета средней<br>квадратической погрешности определения<br>координат характерных точек границ (M <sub>t</sub> ), с<br>подставленными в такие формулы значениями и<br>итоговые (вычисленные) значения M <sub>t</sub> , м |
|---------------------------------------------|----------------------------------------------------------------|---|--------------|---------------------------------------------------------------|------------|--------------|-----------------------------------|---|
|                                             | Координаты, м                                                  |   | Радиус,<br>м | Координаты, м                                                 |            | Радиус,<br>м |                                   |   |
|                                             | X                                                              | Y | R            | X                                                             | Y          | R            |                                   |   |
| 1                                           | 2                                                              | 3 | 4            | 5                                                             | 6          | 7            | 8                                 | 9   |
| н34О                                        | —                                                              | — | —            | 381367,13                                                     | 2220067,10 | —            | Фотограмметрический метод         | Вычислено с применением программного обеспечения   |
| н35О                                        | —                                                              | — | —            | 381364,93                                                     | 2220079,92 | —            | Фотограмметрический метод         | Вычислено с применением программного обеспечения   |
| н36О                                        | —                                                              | — | —            | 381360,52                                                     | 2220079,16 | —            | Фотограмметрический метод         | Вычислено с применением программного обеспечения   |
| н37О                                        | —                                                              | — | —            | 381360,74                                                     | 2220077,84 | —            | Фотограмметрический метод         | Вычислено с применением программного обеспечения   |
| н33О                                        | —                                                              | — | —            | 381356,13                                                     | 2220077,04 | —            | Фотограмметрический метод         | Вычислено с применением программного обеспечения   |
| н108О                                       | —                                                              | — | —            | 381358,10                                                     | 2220065,55 | —            | Фотограмметрический метод         | Вычислено с применением программного обеспечения   |
| н34О                                        | —                                                              | — | —            | 381367,13                                                     | 2220067,10 | —            | Фотограмметрический метод         | Вычислено с применением программного обеспечения   |

## КАРТА-ПЛАН ТЕРРИТОРИИ

## Описание местоположения зданий, сооружений, объектов незавершенного строительства на земельном участке

## 2. Сведения о характеристиках объекта недвижимости с кадастровым номером 58:24:0020503:80

| № п/п | Наименование характеристики   | Значение характеристики                                                         |
|-------|---|---------------------------------------------------------------------------------|
| 1     | 2   | 3                                                                               |
| 1.    | Вид объекта недвижимости   | здание                                                                          |
| 2.    | Ранее присвоенный государственный учетный номер (инвентарный) здания, сооружения, объекта незавершенного строительства                                                                            | —                                                                               |
| 3.    | Кадастровый номер земельного участка (земельных участков), в границах которого (которых) расположены здание, сооружение, объект незавершенного строительства                                      | 58:24:0020503:29                                                                |
| 4.    | Уникальный учетный номер кадастрового квартала, в границах которого расположены здание, сооружение, объект незавершенного строительства                                                           | 58:24:0020503                                                                   |
| 5.    | Адрес здания, сооружения, объекта незавершенного строительства   | —                                                                               |
| 5.1.  | Сведения о местоположении здания, сооружения, объекта незавершенного строительства (при отсутствии адреса) в структурированном в соответствии с федеральной информационной адресной системой виде | Пензенская область, р-н. Пензенский, с. Малая Валяевка, ул. Центральная, д. 108 |
| 5.2.  | Дополнительные сведения о местоположении   | —                                                                               |
| 6.    | Иные сведения   | —                                                                               |

## 3. Пояснения к сведениям об объекте недвижимости с кадастровым номером 58:24:0020503:80 :

|    |   |
|----|---|
| 1. | — |
|----|---|

## 1. Сведения о характерных точках контура объекта недвижимости с кадастровым номером 58:24:0020503:82

| Система координат МСК-58                    |                                                          |   |           |                                                            |            |           | Зона № 2                    |   |
|---------------------------------------------|----------------------------------------------------------|---|-----------|------------------------------------------------------------|------------|-----------|-----------------------------|---|
| Обозначение<br>характерных точек<br>контура | Содержатся в Едином государственном реестре недвижимости |   |           | Определены в ходе выполнения комплексных кадастровых работ |            |           | Метод определения координат | Формулы, примененные для расчета средней квадратической погрешности определения координат характерных точек границ (М <sub>t</sub> ), с подставленными в такие формулы значениями и итоговые (вычисленные) значения М <sub>t</sub> , м |
|                                             | Координаты, м                                            |   | Радиус, м | Координаты, м                                              |            | Радиус, м |                             |   |
|                                             | X                                                        | Y | R         | X                                                          | Y          | R         |                             |   |
| 1                                           | 2                                                        | 3 | 4         | 5                                                          | 6          | 7         | 8                           | 9   |
| н38О                                        | —                                                        | — | —         | 381801,73                                                  | 2220139,69 | —         | Фотограмметрический метод   | Вычислено с применением программного обеспечения   |
| н39О                                        | —                                                        | — | —         | 381798,71                                                  | 2220147,97 | —         | Фотограмметрический метод   | Вычислено с применением программного обеспечения   |
| н40О                                        | —                                                        | — | —         | 381791,41                                                  | 2220145,31 | —         | Фотограмметрический метод   | Вычислено с применением программного обеспечения   |
| н41О                                        | —                                                        | — | —         | 381794,42                                                  | 2220137,03 | —         | Фотограмметрический метод   | Вычислено с применением программного обеспечения   |

## КАРТА-ПЛАН ТЕРРИТОРИИ

## Описание местоположения зданий, сооружений, объектов незавершенного строительства на земельном участке

|      |   |   |   |           |            |   |                           |                                                  |
|------|---|---|---|-----------|------------|---|---------------------------|--------------------------------------------------|
| н38О | — | — | — | 381801,73 | 2220139,69 | — | Фотограмметрический метод | Вычислено с применением программного обеспечения |
|------|---|---|---|-----------|------------|---|---------------------------|--------------------------------------------------|

## 2. Сведения о характеристиках объекта недвижимости с кадастровым номером 58:24:0020503:82

| № п/п | Наименование характеристики   | Значение характеристики                                                        |
|-------|---|--------------------------------------------------------------------------------|
| 1     | 2   | 3                                                                              |
| 1.    | Вид объекта недвижимости   | здание                                                                         |
| 2.    | Ранее присвоенный государственный учетный номер (инвентарный) здания, сооружения, объекта незавершенного строительства                                                                            | —                                                                              |
| 3.    | Кадастровый номер земельного участка (земельных участков), в границах которого (которых) расположены здание, сооружение, объект незавершенного строительства                                      | 58:24:0020503:16                                                               |
| 4.    | Уникальный учетный номер кадастрового квартала, в границах которого расположены здание, сооружение, объект незавершенного строительства                                                           | 58:24:0020503                                                                  |
| 5.    | Адрес здания, сооружения, объекта незавершенного строительства   | —                                                                              |
| 5.1.  | Сведения о местоположении здания, сооружения, объекта незавершенного строительства (при отсутствии адреса) в структурированном в соответствии с федеральной информационной адресной системой виде | Пензенская область, р-н. Пензенский, с. Малая Валяевка, ул. Центральная, д. 78 |
| 5.2.  | Дополнительные сведения о местоположении   | —                                                                              |
| 6.    | Иные сведения   | —                                                                              |

## 3. Пояснения к сведениям об объекте недвижимости с кадастровым номером 58:24:0020503:82 :

|    |   |
|----|---|
| 1. | — |
|----|---|

## 1. Сведения о характерных точках контура объекта недвижимости с кадастровым номером 58:24:0020503:84

| Система координат МСК-58                    |                                                                |   |              |                                                               |            |              | Зона № 2                          |   |
|---------------------------------------------|----------------------------------------------------------------|---|--------------|---------------------------------------------------------------|------------|--------------|-----------------------------------|---|
| Обозначение<br>характерных точек<br>контура | Содержатся в Едином<br>государственном реестре<br>недвижимости |   |              | Определены в ходе выполнения<br>комплексных кадастровых работ |            |              | Метод<br>определения<br>координат | Формулы, примененные для расчета средней<br>квадратической погрешности определения<br>координат характерных точек границ (M <sub>г</sub> ), с<br>подставленными в такие формулы значениями и<br>итоговые (вычисленные) значения M <sub>г</sub> , м |
|                                             | Координаты, м                                                  |   | Радиус,<br>м | Координаты, м                                                 |            | Радиус,<br>м |                                   |   |
|                                             | X                                                              | Y | R            | X                                                             | Y          | R            |                                   |   |
| 1                                           | 2                                                              | 3 | 4            | 5                                                             | 6          | 7            | 8                                 | 9   |
| н42О                                        | —                                                              | — | —            | 381600,31                                                     | 2220112,82 | —            | Фотограмметрический метод         | Вычислено с применением программного обеспечения   |
| н43О                                        | —                                                              | — | —            | 381607,15                                                     | 2220114,21 | —            | Фотограмметрический метод         | Вычислено с применением программного обеспечения   |
| н44О                                        | —                                                              | — | —            | 381605,17                                                     | 2220123,99 | —            | Фотограмметрический метод         | Вычислено с применением программного обеспечения   |

## КАРТА-ПЛАН ТЕРРИТОРИИ

## Описание местоположения зданий, сооружений, объектов незавершенного строительства на земельном участке

|      |   |   |   |           |            |   |                           |                                                  |
|------|---|---|---|-----------|------------|---|---------------------------|--------------------------------------------------|
| н450 | — | — | — | 381599,70 | 2220122,88 | — | Фотограмметрический метод | Вычислено с применением программного обеспечения |
| н460 | — | — | — | 381600,95 | 2220116,76 | — | Фотограмметрический метод | Вычислено с применением программного обеспечения |
| н470 | — | — | — | 381599,57 | 2220116,48 | — | Фотограмметрический метод | Вычислено с применением программного обеспечения |
| н420 | — | — | — | 381600,31 | 2220112,82 | — | Фотограмметрический метод | Вычислено с применением программного обеспечения |

## 2. Сведения о характеристиках объекта недвижимости с кадастровым номером 58:24:0020503:84

| № п/п | Наименование характеристики   | Значение характеристики                                                        |
|-------|---|--------------------------------------------------------------------------------|
| 1     | 2   | 3                                                                              |
| 1.    | Вид объекта недвижимости   | здание                                                                         |
| 2.    | Ранее присвоенный государственный учетный номер (инвентарный) здания, сооружения, объекта незавершенного строительства                                                                            | —                                                                              |
| 3.    | Кадастровый номер земельного участка (земельных участков), в границах которого (которых) расположены здание, сооружение, объект незавершенного строительства                                      | 58:24:0020503:40                                                               |
| 4.    | Уникальный учетный номер кадастрового квартала, в границах которого расположены здание, сооружение, объект незавершенного строительства                                                           | 58:24:0020503                                                                  |
| 5.    | Адрес здания, сооружения, объекта незавершенного строительства   | —                                                                              |
| 5.1.  | Сведения о местоположении здания, сооружения, объекта незавершенного строительства (при отсутствии адреса) в структурированном в соответствии с федеральной информационной адресной системой виде | Пензенская область, р-н. Пензенский, с. Малая Валяевка, ул. Центральная, д. 90 |
| 5.2.  | Дополнительные сведения о местоположении   | —                                                                              |
| 6.    | Иные сведения   | —                                                                              |

## 3. Пояснения к сведениям об объекте недвижимости с кадастровым номером 58:24:0020503:84 :

|    |   |
|----|---|
| 1. | — |
|----|---|

## 1. Сведения о характерных точках контура объекта недвижимости с кадастровым номером 58:24:0020503:85

| Система координат МСК-58              |                                                          |   |           |                                                            |   |           | Зона № 2                    |   |
|---------------------------------------|----------------------------------------------------------|---|-----------|------------------------------------------------------------|---|-----------|-----------------------------|---|
| Обозначение характерных точек контура | Содержатся в Едином государственном реестре недвижимости |   |           | Определены в ходе выполнения комплексных кадастровых работ |   |           | Метод определения координат | Формулы, примененные для расчета средней квадратической погрешности определения координат характерных точек границ ( $M_d$ ), с подставленными в такие формулы значениями и итоговые (вычисленные) значения $M_d$ , м |
|                                       | Координаты, м                                            |   | Радиус, м | Координаты, м                                              |   | Радиус, м |                             |   |
|                                       | X                                                        | Y | R         | X                                                          | Y | R         |                             |   |
| 1                                     | 2                                                        | 3 | 4         | 5                                                          | 6 | 7         | 8                           | 9   |

## КАРТА-ПЛАН ТЕРРИТОРИИ

## Описание местоположения зданий, сооружений, объектов незавершенного строительства на земельном участке

|      |   |   |   |           |            |   |                           |                                                  |
|------|---|---|---|-----------|------------|---|---------------------------|--------------------------------------------------|
| н48О | — | — | — | 381276,77 | 2220050,26 | — | Фотограмметрический метод | Вычислено с применением программного обеспечения |
| н49О | — | — | — | 381274,55 | 2220061,49 | — | Фотограмметрический метод | Вычислено с применением программного обеспечения |
| н50О | — | — | — | 381267,15 | 2220060,03 | — | Фотограмметрический метод | Вычислено с применением программного обеспечения |
| н51О | — | — | — | 381268,92 | 2220051,06 | — | Фотограмметрический метод | Вычислено с применением программного обеспечения |
| н52О | — | — | — | 381267,64 | 2220050,81 | — | Фотограмметрический метод | Вычислено с применением программного обеспечения |
| н53О | — | — | — | 381268,08 | 2220048,55 | — | Фотограмметрический метод | Вычислено с применением программного обеспечения |
| н48О | — | — | — | 381276,77 | 2220050,26 | — | Фотограмметрический метод | Вычислено с применением программного обеспечения |

## 2. Сведения о характеристиках объекта недвижимости с кадастровым номером 58:24:0020503:85

| № п/п | Наименование характеристики   | Значение характеристики                                                         |
|-------|---|---------------------------------------------------------------------------------|
| 1     | 2   | 3                                                                               |
| 1.    | Вид объекта недвижимости   | здание                                                                          |
| 2.    | Ранее присвоенный государственный учетный номер (инвентарный) здания, сооружения, объекта незавершенного строительства                                                                            | —                                                                               |
| 3.    | Кадастровый номер земельного участка (земельных участков), в границах которого (которых) расположены здание, сооружение, объект незавершенного строительства                                      | 58:24:0020503:416                                                               |
| 4.    | Уникальный учетный номер кадастрового квартала, в границах которого расположены здание, сооружение, объект незавершенного строительства                                                           | 58:24:0020503                                                                   |
| 5.    | Адрес здания, сооружения, объекта незавершенного строительства   | —                                                                               |
| 5.1.  | Сведения о местоположении здания, сооружения, объекта незавершенного строительства (при отсутствии адреса) в структурированном в соответствии с федеральной информационной адресной системой виде | Пензенская область, р-н. Пензенский, с. Малая Валяевка, ул. Центральная, д. 116 |
| 5.2.  | Дополнительные сведения о местоположении   | —                                                                               |
| 6.    | Иные сведения   | —                                                                               |

## 3. Пояснения к сведениям об объекте недвижимости с кадастровым номером 58:24:0020503:85 :

|    |   |
|----|---|
| 1. | — |
|----|---|

## 1. Сведения о характерных точках контура объекта недвижимости с кадастровым номером 58:24:0020503:86

|                          |          |
|--------------------------|----------|
| Система координат МСК-58 | Зона № 2 |
|--------------------------|----------|

## КАРТА-ПЛАН ТЕРРИТОРИИ

## Описание местоположения зданий, сооружений, объектов незавершенного строительства на земельном участке

| Обозначение<br>характерных точек<br>контура | Содержатся в Едином<br>государственном реестре<br>недвижимости |   |              | Определены в ходе выполнения<br>комплексных кадастровых работ |            |              | Метод<br>определения<br>координат | Формулы, примененные для расчета средней<br>квадратической погрешности определения<br>координат характерных точек границ (М <sub>Г</sub> ), с<br>подставленными в такие формулы значениями и<br>итоговые (вычисленные) значения М <sub>Г</sub> , м |
|---------------------------------------------|----------------------------------------------------------------|---|--------------|---------------------------------------------------------------|------------|--------------|-----------------------------------|---|
|                                             | Координаты, м                                                  |   | Радиус,<br>м | Координаты, м                                                 |            | Радиус,<br>м |                                   |   |
|                                             | X                                                              | Y | R            | X                                                             | Y          | R            |                                   |   |
| 1                                           | 2                                                              | 3 | 4            | 5                                                             | 6          | 7            | 8                                 | 9   |
| н54О                                        | —                                                              | — | —            | 381346,18                                                     | 2220062,79 | —            | Фотограмметрич<br>еский метод     | Вычислено с применением программного обеспечения   |
| н55О                                        | —                                                              | — | —            | 381343,87                                                     | 2220075,50 | —            | Фотограмметрич<br>еский метод     | Вычислено с применением программного обеспечения   |
| н56О                                        | —                                                              | — | —            | 381336,18                                                     | 2220074,10 | —            | Фотограмметрич<br>еский метод     | Вычислено с применением программного обеспечения   |
| н57О                                        | —                                                              | — | —            | 381338,48                                                     | 2220061,40 | —            | Фотограмметрич<br>еский метод     | Вычислено с применением программного обеспечения   |
| н54О                                        | —                                                              | — | —            | 381346,18                                                     | 2220062,79 | —            | Фотограмметрич<br>еский метод     | Вычислено с применением программного обеспечения   |

## 2. Сведения о характеристиках объекта недвижимости с кадастровым номером 58:24:0020503:86

| № п/п | Наименование характеристики   | Значение характеристики                                                         |
|-------|---|---------------------------------------------------------------------------------|
| 1     | 2   | 3                                                                               |
| 1.    | Вид объекта недвижимости   | здание                                                                          |
| 2.    | Ранее присвоенный государственный учетный номер (инвентарный) здания, сооружения, объекта незавершенного строительства                                                                            | —                                                                               |
| 3.    | Кадастровый номер земельного участка (земельных участков), в границах которого (которых) расположены здание, сооружение, объект незавершенного строительства                                      | 58:24:0020503:30                                                                |
| 4.    | Уникальный учетный номер кадастрового квартала, в границах которого расположены здание, сооружение, объект незавершенного строительства                                                           | 58:24:0020503                                                                   |
| 5.    | Адрес здания, сооружения, объекта незавершенного строительства   | —                                                                               |
| 5.1.  | Сведения о местоположении здания, сооружения, объекта незавершенного строительства (при отсутствии адреса) в структурированном в соответствии с федеральной информационной адресной системой виде | Пензенская область, р-н. Пензенский, с. Малая Валяевка, ул. Центральная, д. 100 |
| 5.2.  | Дополнительные сведения о местоположении   | —                                                                               |
| 6.    | Иные сведения   | —                                                                               |

## 3. Пояснения к сведениям об объекте недвижимости с кадастровым номером 58:24:0020503:86 :

|    |   |
|----|---|
| 1. | — |
|----|---|



## КАРТА-ПЛАН ТЕРРИТОРИИ

## Описание местоположения зданий, сооружений, объектов незавершенного строительства на земельном участке

## 1. Сведения о характерных точках контура объекта недвижимости с кадастровым номером 58:24:0020503:87

Система координат МСК-58

Зона № 2

| Обозначение<br>характерных точек<br>контура | Содержатся в Едином<br>государственном реестре<br>недвижимости |   |              | Определены в ходе выполнения<br>комплексных кадастровых работ |            |              | Метод<br>определения<br>координат | Формулы, примененные для расчета средней<br>квадратической погрешности определения<br>координат характерных точек границ (M <sub>п</sub> ), с<br>подставленными в такие формулы значениями и<br>итоговые (вычисленные) значения M <sub>п</sub> , м |
|---------------------------------------------|----------------------------------------------------------------|---|--------------|---------------------------------------------------------------|------------|--------------|-----------------------------------|---|
|                                             | Координаты, м                                                  |   | Радиус,<br>м | Координаты, м                                                 |            | Радиус,<br>м |                                   |   |
|                                             | X                                                              | Y | R            | X                                                             | Y          | R            |                                   |   |
| 1                                           | 2                                                              | 3 | 4            | 5                                                             | 6          | 7            | 8                                 | 9   |
| н58О                                        | —                                                              | — | —            | 382047,89                                                     | 2220179,83 | —            | Фотограмметрический метод         | Вычислено с применением программного обеспечения   |
| н59О                                        | —                                                              | — | —            | 382046,78                                                     | 2220189,33 | —            | Фотограмметрический метод         | Вычислено с применением программного обеспечения   |
| н60О                                        | —                                                              | — | —            | 382036,61                                                     | 2220188,15 | —            | Фотограмметрический метод         | Вычислено с применением программного обеспечения   |
| н61О                                        | —                                                              | — | —            | 382037,72                                                     | 2220178,64 | —            | Фотограмметрический метод         | Вычислено с применением программного обеспечения   |
| н58О                                        | —                                                              | — | —            | 382047,89                                                     | 2220179,83 | —            | Фотограмметрический метод         | Вычислено с применением программного обеспечения   |

## 2. Сведения о характеристиках объекта недвижимости с кадастровым номером 58:24:0020503:87

| № п/п | Наименование характеристики   | Значение характеристики                                                        |
|-------|---|--------------------------------------------------------------------------------|
| 1     | 2   | 3                                                                              |
| 1.    | Вид объекта недвижимости   | здание                                                                         |
| 2.    | Ранее присвоенный государственный учетный номер (инвентарный) здания, сооружения, объекта незавершенного строительства                                                                            | —                                                                              |
| 3.    | Кадастровый номер земельного участка (земельных участков), в границах которого (которых) расположены здание, сооружение, объект незавершенного строительства                                      | 58:24:0020503:21                                                               |
| 4.    | Уникальный учетный номер кадастрового квартала, в границах которого расположены здание, сооружение, объект незавершенного строительства                                                           | 58:24:0020503                                                                  |
| 5.    | Адрес здания, сооружения, объекта незавершенного строительства   | —                                                                              |
| 5.1.  | Сведения о местоположении здания, сооружения, объекта незавершенного строительства (при отсутствии адреса) в структурированном в соответствии с федеральной информационной адресной системой виде | Пензенская область, р-н. Пензенский, с. Малая Валяевка, ул. Центральная, д. 66 |
| 5.2.  | Дополнительные сведения о местоположении   | —                                                                              |
| 6.    | Иные сведения   | —                                                                              |

## КАРТА-ПЛАН ТЕРРИТОРИИ

## Описание местоположения зданий, сооружений, объектов незавершенного строительства на земельном участке

3. Пояснения к сведениям об объекте недвижимости с кадастровым номером 58:24:0020503:87 :

1. —

1. Сведения о характерных точках контура объекта недвижимости с кадастровым номером 58:24:0020503:88

Система координат МСК-58

Зона № 2

| Обозначение<br>характерных точек<br>контура | Содержатся в Едином<br>государственном реестре<br>недвижимости |   |              | Определены в ходе выполнения<br>комплексных кадастровых работ |            |              | Метод<br>определения<br>координат | Формулы, примененные для расчета средней<br>квадратической погрешности определения<br>координат характерных точек границ (M <sub>г</sub> ), с<br>подставленными в такие формулы значениями и<br>итоговые (вычисленные) значения M <sub>г</sub> , м |
|---------------------------------------------|----------------------------------------------------------------|---|--------------|---------------------------------------------------------------|------------|--------------|-----------------------------------|---|
|                                             | Координаты, м                                                  |   | Радиус,<br>м | Координаты, м                                                 |            | Радиус,<br>м |                                   |   |
|                                             | X                                                              | Y | R            | X                                                             | Y          | R            |                                   |   |
| 1                                           | 2                                                              | 3 | 4            | 5                                                             | 6          | 7            | 8                                 | 9   |
| н122О                                       | —                                                              | — | —            | 381689,89                                                     | 2220130,71 | —            | Фотограмметрический метод         | Вычислено с применением программного обеспечения   |
| н123О                                       | —                                                              | — | —            | 381688,04                                                     | 2220139,39 | —            | Фотограмметрический метод         | Вычислено с применением программного обеспечения   |
| н124О                                       | —                                                              | — | —            | 381685,69                                                     | 2220138,89 | —            | Фотограмметрический метод         | Вычислено с применением программного обеспечения   |
| н125О                                       | —                                                              | — | —            | 381685,04                                                     | 2220141,92 | —            | Фотограмметрический метод         | Вычислено с применением программного обеспечения   |
| н126О                                       | —                                                              | — | —            | 381674,74                                                     | 2220139,73 | —            | Фотограмметрический метод         | Вычислено с применением программного обеспечения   |
| н127О                                       | —                                                              | — | —            | 381677,23                                                     | 2220128,02 | —            | Фотограмметрический метод         | Вычислено с применением программного обеспечения   |
| н122О                                       | —                                                              | — | —            | 381689,89                                                     | 2220130,71 | —            | Фотограмметрический метод         | Вычислено с применением программного обеспечения   |

2. Сведения о характеристиках объекта недвижимости с кадастровым номером 58:24:0020503:88

| № п/п | Наименование характеристики   | Значение характеристики |
|-------|---|-------------------------|
| 1     | 2   | 3                       |
| 1.    | Вид объекта недвижимости   | здание                  |
| 2.    | Ранее присвоенный государственный учетный номер (инвентарный) здания, сооружения, объекта незавершенного строительства                                       | —                       |
| 3.    | Кадастровый номер земельного участка (земельных участков), в границах которого (которых) расположены здание, сооружение, объект незавершенного строительства | 58:24:0020503:44        |
| 4.    | Уникальный учетный номер кадастрового квартала, в границах которого расположены здание, сооружение, объект незавершенного строительства                      | 58:24:0020503           |

## КАРТА-ПЛАН ТЕРРИТОРИИ

## Описание местоположения зданий, сооружений, объектов незавершенного строительства на земельном участке

| 1    | 2   | 3                                                                              |
|------|---|--------------------------------------------------------------------------------|
| 5.   | Адрес здания, сооружения, объекта незавершенного строительства   | —                                                                              |
| 5.1. | Сведения о местоположении здания, сооружения, объекта незавершенного строительства (при отсутствии адреса) в структурированном в соответствии с федеральной информационной адресной системой виде | Пензенская область, р-н. Пензенский, с. Малая Валяевка, ул. Центральная, д. 80 |
| 5.2. | Дополнительные сведения о местоположении   | —                                                                              |
| 6.   | Иные сведения   | —                                                                              |

## 3. Пояснения к сведениям об объекте недвижимости с кадастровым номером 58:24:0020503:88 :

|    |   |
|----|---|
| 1. | — |
|----|---|

## 1. Сведения о характерных точках контура объекта недвижимости с кадастровым номером 58:24:0020503:89

## Система координат МСК-58

Зона № 2

| Обозначение<br>характерных точек<br>контура | Содержатся в Едином<br>государственном реестре<br>недвижимости |   |              | Определены в ходе выполнения<br>комплексных кадастровых работ |            |              | Метод<br>определения<br>координат | Формулы, примененные для расчета средней<br>квадратической погрешности определения<br>координат характерных точек границ (М <sub>Г</sub> ), с<br>подставленными в такие формулы значениями и<br>итоговые (вычисленные) значения М <sub>Г</sub> , м |
|---------------------------------------------|----------------------------------------------------------------|---|--------------|---------------------------------------------------------------|------------|--------------|-----------------------------------|---|
|                                             | Координаты, м                                                  |   | Радиус,<br>м | Координаты, м                                                 |            | Радиус,<br>м |                                   |   |
|                                             | X                                                              | Y | R            | X                                                             | Y          | R            |                                   |   |
| 1                                           | 2                                                              | 3 | 4            | 5                                                             | 6          | 7            | 8                                 | 9   |
| н132О                                       | —                                                              | — | —            | 381422,30                                                     | 2220079,10 | —            | Фотограмметрич<br>еский метод     | Вычислено с применением программного обеспечения   |
| н133О                                       | —                                                              | — | —            | 381420,68                                                     | 2220087,76 | —            | Фотограмметрич<br>еский метод     | Вычислено с применением программного обеспечения   |
| н134О                                       | —                                                              | — | —            | 381416,01                                                     | 2220086,84 | —            | Фотограмметрич<br>еский метод     | Вычислено с применением программного обеспечения   |
| н135О                                       | —                                                              | — | —            | 381417,70                                                     | 2220078,31 | —            | Фотограмметрич<br>еский метод     | Вычислено с применением программного обеспечения   |
| н132О                                       | —                                                              | — | —            | 381422,30                                                     | 2220079,10 | —            | Фотограмметрич<br>еский метод     | Вычислено с применением программного обеспечения   |

## 2. Сведения о характеристиках объекта недвижимости с кадастровым номером 58:24:0020503:89

| № п/п | Наименование характеристики   | Значение характеристики |
|-------|---|-------------------------|
| 1     | 2   | 3                       |
| 1.    | Вид объекта недвижимости   | здание                  |
| 2.    | Ранее присвоенный государственный учетный номер (инвентарный) здания, сооружения, объекта незавершенного строительства                         | —                       |
| 3.    | Кадастровый номер земельного участка (земельных участков), в границах которого (которых) расположены здание, сооружение, объект незавершенного | 58:24:0020503:14        |

## КАРТА-ПЛАН ТЕРРИТОРИИ

## Описание местоположения зданий, сооружений, объектов незавершенного строительства на земельном участке

| 1    | 2   | 3                                                                               |
|------|---|---------------------------------------------------------------------------------|
|      | строительства   |                                                                                 |
| 4.   | Уникальный учетный номер кадастрового квартала, в границах которого расположены здание, сооружение, объект незавершенного строительства                                                           | 58:24:0020503                                                                   |
| 5.   | Адрес здания, сооружения, объекта незавершенного строительства   | —                                                                               |
| 5.1. | Сведения о местоположении здания, сооружения, объекта незавершенного строительства (при отсутствии адреса) в структурированном в соответствии с федеральной информационной адресной системой виде | Пензенская область, р-н. Пензенский, с. Малая Валяевка, ул. Центральная, д. 106 |
| 5.2. | Дополнительные сведения о местоположении   | —                                                                               |
| 6.   | Иные сведения   | —                                                                               |

## 3. Пояснения к сведениям об объекте недвижимости с кадастровым номером 58:24:0020503:89 :

|    |   |
|----|---|
| 1. | — |
|----|---|

## 1. Сведения о характерных точках контура объекта недвижимости с кадастровым номером 58:24:0020503:91

## Система координат МСК-58

## Зона № 2

| Обозначение<br>характерных точек<br>контура | Содержатся в Едином<br>государственном реестре<br>недвижимости |   |              | Определены в ходе выполнения<br>комплексных кадастровых работ |            |              | Метод<br>определения<br>координат | Формулы, примененные для расчета средней<br>квадратической погрешности определения<br>координат характерных точек границ (M <sub>d</sub> ), с<br>подставленными в такие формулы значениями и<br>итоговые (вычисленные) значения M <sub>i</sub> , м |
|---------------------------------------------|----------------------------------------------------------------|---|--------------|---------------------------------------------------------------|------------|--------------|-----------------------------------|---|
|                                             | Координаты, м                                                  |   | Радиус,<br>м | Координаты, м                                                 |            | Радиус,<br>м |                                   |   |
|                                             | X                                                              | Y | R            | X                                                             | Y          | R            |                                   |   |
| 1                                           | 2                                                              | 3 | 4            | 5                                                             | 6          | 7            | 8                                 | 9   |
| n109O                                       | —                                                              | — | —            | 381650,87                                                     | 2220127,46 | —            | Фотограмметрический метод         | Вычислено с применением программного обеспечения   |
| n110O                                       | —                                                              | — | —            | 381649,69                                                     | 2220133,63 | —            | Фотограмметрический метод         | Вычислено с применением программного обеспечения   |
| n111O                                       | —                                                              | — | —            | 381642,94                                                     | 2220132,34 | —            | Фотограмметрический метод         | Вычислено с применением программного обеспечения   |
| n112O                                       | —                                                              | — | —            | 381644,12                                                     | 2220126,13 | —            | Фотограмметрический метод         | Вычислено с применением программного обеспечения   |
| n113O                                       | —                                                              | — | —            | 381646,88                                                     | 2220126,65 | —            | Фотограмметрический метод         | Вычислено с применением программного обеспечения   |
| n109O                                       | —                                                              | — | —            | 381650,87                                                     | 2220127,46 | —            | Фотограмметрический метод         | Вычислено с применением программного обеспечения   |

## 2. Сведения о характеристиках объекта недвижимости с кадастровым номером 58:24:0020503:91

| № п/п | Наименование характеристики | Значение характеристики |
|-------|-----------------------------|-------------------------|
| 1     | 2                           | 3                       |

## КАРТА-ПЛАН ТЕРРИТОРИИ

## Описание местоположения зданий, сооружений, объектов незавершенного строительства на земельном участке

| 1    | 2   | 3                                                                              |
|------|---|--------------------------------------------------------------------------------|
| 1.   | Вид объекта недвижимости   | здание                                                                         |
| 2.   | Ранее присвоенный государственный учетный номер (инвентарный) здания, сооружения, объекта незавершенного строительства                                                                            | —                                                                              |
| 3.   | Кадастровый номер земельного участка (земельных участков), в границах которого (которых) расположены здание, сооружение, объект незавершенного строительства                                      | 58:24:0020503:130                                                              |
| 4.   | Уникальный учетный номер кадастрового квартала, в границах которого расположены здание, сооружение, объект незавершенного строительства                                                           | 58:24:0020503                                                                  |
| 5.   | Адрес здания, сооружения, объекта незавершенного строительства   | —                                                                              |
| 5.1. | Сведения о местоположении здания, сооружения, объекта незавершенного строительства (при отсутствии адреса) в структурированном в соответствии с федеральной информационной адресной системой виде | Пензенская область, р-н. Пензенский, с. Малая Валяевка, ул. Центральная, д. 88 |
| 5.2. | Дополнительные сведения о местоположении   | —                                                                              |
| 6.   | Иные сведения   | —                                                                              |

## 3. Пояснения к сведениям об объекте недвижимости с кадастровым номером 58:24:0020503:91 :

|    |   |
|----|---|
| 1. | — |
|----|---|

## 1. Сведения о характерных точках контура объекта недвижимости с кадастровым номером 58:24:0020503:117

## Система координат МСК-58

## Зона № 2

| Обозначение<br>характерных точек<br>контура | Содержатся в Едином<br>государственном реестре<br>недвижимости |   |              | Определены в ходе выполнения<br>комплексных кадастровых работ |            |              | Метод<br>определения<br>координат | Формулы, примененные для расчета средней<br>квадратической погрешности определения<br>координат характерных точек границ (M <sub>t</sub> ), с<br>подставленными в такие формулы значениями и<br>итоговые (вычисленные) значения M <sub>t</sub> , м |
|---------------------------------------------|----------------------------------------------------------------|---|--------------|---------------------------------------------------------------|------------|--------------|-----------------------------------|---|
|                                             | Координаты, м                                                  |   | Радиус,<br>м | Координаты, м                                                 |            | Радиус,<br>м |                                   |   |
|                                             | X                                                              | Y | R            | X                                                             | Y          | R            |                                   |   |
| 1                                           | 2                                                              | 3 | 4            | 5                                                             | 6          | 7            | 8                                 | 9   |
| н62О                                        | —                                                              | — | —            | 381918,97                                                     | 2220133,23 | —            | Фотограмметрический метод         | Вычислено с применением программного обеспечения   |
| н63О                                        | —                                                              | — | —            | 381923,96                                                     | 2220134,75 | —            | Фотограмметрический метод         | Вычислено с применением программного обеспечения   |
| н64О                                        | —                                                              | — | —            | 381922,75                                                     | 2220138,69 | —            | Фотограмметрический метод         | Вычислено с применением программного обеспечения   |
| н65О                                        | —                                                              | — | —            | 381917,77                                                     | 2220137,16 | —            | Фотограмметрический метод         | Вычислено с применением программного обеспечения   |
| н62О                                        | —                                                              | — | —            | 381918,97                                                     | 2220133,23 | —            | Фотограмметрический метод         | Вычислено с применением программного обеспечения   |

## КАРТА-ПЛАН ТЕРРИТОРИИ

## Описание местоположения зданий, сооружений, объектов незавершенного строительства на земельном участке

## 2. Сведения о характеристиках объекта недвижимости с кадастровым номером 58:24:0020503:117

| № п/п | Наименование характеристики   | Значение характеристики                                                        |
|-------|---|--------------------------------------------------------------------------------|
| 1     | 2   | 3                                                                              |
| 1.    | Вид объекта недвижимости   | здание                                                                         |
| 2.    | Ранее присвоенный государственный учетный номер (инвентарный) здания, сооружения, объекта незавершенного строительства                                                                            | —                                                                              |
| 3.    | Кадастровый номер земельного участка (земельных участков), в границах которого (которых) расположены здание, сооружение, объект незавершенного строительства                                      | 58:24:0020503:62                                                               |
| 4.    | Уникальный учетный номер кадастрового квартала, в границах которого расположены здание, сооружение, объект незавершенного строительства                                                           | 58:24:0020503                                                                  |
| 5.    | Адрес здания, сооружения, объекта незавершенного строительства   | —                                                                              |
| 5.1.  | Сведения о местоположении здания, сооружения, объекта незавершенного строительства (при отсутствии адреса) в структурированном в соответствии с федеральной информационной адресной системой виде | Пензенская область, р-н. Пензенский, с. Малая Валяевка, ул. Центральная, д. 72 |
| 5.2.  | Дополнительные сведения о местоположении   | —                                                                              |
| 6.    | Иные сведения   | —                                                                              |

## 3. Пояснения к сведениям об объекте недвижимости с кадастровым номером 58:24:0020503:117 :

|    |   |
|----|---|
| 1. | — |
|----|---|

## 1. Сведения о характерных точках контура объекта недвижимости с кадастровым номером 58:24:0020503:122

| Система координат МСК-58                    |                                                          |   |           |                                                            |            |           | Зона № 2                    |   |
|---------------------------------------------|----------------------------------------------------------|---|-----------|------------------------------------------------------------|------------|-----------|-----------------------------|---|
| Обозначение<br>характерных точек<br>контура | Содержатся в Едином государственном реестре недвижимости |   |           | Определены в ходе выполнения комплексных кадастровых работ |            |           | Метод определения координат | Формулы, примененные для расчета средней квадратической погрешности определения координат характерных точек границ (М <sub>Г</sub> ), с подставленными в такие формулы значениями и итоговые (вычисленные) значения М <sub>Г</sub> , м |
|                                             | Координаты, м                                            |   | Радиус, м | Координаты, м                                              |            | Радиус, м |                             |   |
|                                             | X                                                        | Y | R         | X                                                          | Y          | R         |                             |   |
| 1                                           | 2                                                        | 3 | 4         | 5                                                          | 6          | 7         | 8                           | 9   |
| н68О                                        | —                                                        | — | —         | 381628,92                                                  | 2220120,38 | —         | Фотограмметрический метод   | Вычислено с применением программного обеспечения   |
| н69О                                        | —                                                        | — | —         | 381626,79                                                  | 2220128,75 | —         | Фотограмметрический метод   | Вычислено с применением программного обеспечения   |
| н67О                                        | —                                                        | — | —         | 381617,65                                                  | 2220126,43 | —         | Фотограмметрический метод   | Вычислено с применением программного обеспечения   |
| н66О                                        | —                                                        | — | —         | 381619,77                                                  | 2220118,05 | —         | Фотограмметрический метод   | Вычислено с применением программного обеспечения   |

## КАРТА-ПЛАН ТЕРРИТОРИИ

## Описание местоположения зданий, сооружений, объектов незавершенного строительства на земельном участке

|      |   |   |   |           |            |   |                           |                                                  |
|------|---|---|---|-----------|------------|---|---------------------------|--------------------------------------------------|
| н68О | — | — | — | 381628,92 | 2220120,38 | — | Фотограмметрический метод | Вычислено с применением программного обеспечения |
|------|---|---|---|-----------|------------|---|---------------------------|--------------------------------------------------|

## 2. Сведения о характеристиках объекта недвижимости с кадастровым номером 58:24:0020503:122

| № п/п | Наименование характеристики   | Значение характеристики                                                         |
|-------|---|---------------------------------------------------------------------------------|
| 1     | 2   | 3                                                                               |
| 1.    | Вид объекта недвижимости   | здание                                                                          |
| 2.    | Ранее присвоенный государственный учетный номер (инвентарный) здания, сооружения, объекта незавершенного строительства                                                                            | —                                                                               |
| 3.    | Кадастровый номер земельного участка (земельных участков), в границах которого (которых) расположены здание, сооружение, объект незавершенного строительства                                      | 58:24:0020503:144                                                               |
| 4.    | Уникальный учетный номер кадастрового квартала, в границах которого расположены здание, сооружение, объект незавершенного строительства                                                           | 58:24:0020503                                                                   |
| 5.    | Адрес здания, сооружения, объекта незавершенного строительства   | —                                                                               |
| 5.1.  | Сведения о местоположении здания, сооружения, объекта незавершенного строительства (при отсутствии адреса) в структурированном в соответствии с федеральной информационной адресной системой виде | Пензенская область, р-н. Пензенский, с. Малая Валяевка, ул. Центральная, д. 88а |
| 5.2.  | Дополнительные сведения о местоположении   | —                                                                               |
| 6.    | Иные сведения   | —                                                                               |

## 3. Пояснения к сведениям об объекте недвижимости с кадастровым номером 58:24:0020503:122 :

|    |   |
|----|---|
| 1. | — |
|----|---|

## 1. Сведения о характерных точках контура объекта недвижимости с кадастровым номером 58:24:0020503:123

| Система координат МСК-58              |                                                          |   |           |                                                            |            |           | Зона № 2                    |   |
|---------------------------------------|----------------------------------------------------------|---|-----------|------------------------------------------------------------|------------|-----------|-----------------------------|---|
| Обозначение характерных точек контура | Содержатся в Едином государственном реестре недвижимости |   |           | Определены в ходе выполнения комплексных кадастровых работ |            |           | Метод определения координат | Формулы, примененные для расчета средней квадратической погрешности определения координат характерных точек границ (М <sub>г</sub> ), с подставленными в такие формулы значениями и итоговые (вычисленные) значения М <sub>г</sub> , м |
|                                       | Координаты, м                                            |   | Радиус, м | Координаты, м                                              |            | Радиус, м |                             |   |
|                                       | X                                                        | Y | R         | X                                                          | Y          | R         |                             |   |
| 1                                     | 2                                                        | 3 | 4         | 5                                                          | 6          | 7         | 8                           | 9   |
| н70О                                  | —                                                        | — | —         | 381886,64                                                  | 2220174,59 | —         | Фотограмметрический метод   | Вычислено с применением программного обеспечения   |
| н71О                                  | —                                                        | — | —         | 381896,31                                                  | 2220175,12 | —         | Фотограмметрический метод   | Вычислено с применением программного обеспечения   |
| н72О                                  | —                                                        | — | —         | 381896,01                                                  | 2220180,69 | —         | Фотограмметрический метод   | Вычислено с применением программного обеспечения   |

## КАРТА-ПЛАН ТЕРРИТОРИИ

## Описание местоположения зданий, сооружений, объектов незавершенного строительства на земельном участке

|      |   |   |   |           |            |   |                           |                                                  |
|------|---|---|---|-----------|------------|---|---------------------------|--------------------------------------------------|
| н73О | — | — | — | 381886,33 | 2220180,16 | — | Фотограмметрический метод | Вычислено с применением программного обеспечения |
| н70О | — | — | — | 381886,64 | 2220174,59 | — | Фотограмметрический метод | Вычислено с применением программного обеспечения |

## 2. Сведения о характеристиках объекта недвижимости с кадастровым номером 58:24:0020503:123

| № п/п | Наименование характеристики   | Значение характеристики                                                        |
|-------|---|--------------------------------------------------------------------------------|
| 1     | 2   | 3                                                                              |
| 1.    | Вид объекта недвижимости   | здание                                                                         |
| 2.    | Ранее присвоенный государственный учетный номер (инвентарный) здания, сооружения, объекта незавершенного строительства                                                                            | —                                                                              |
| 3.    | Кадастровый номер земельного участка (земельных участков), в границах которого (которых) расположены здание, сооружение, объект незавершенного строительства                                      | 58:24:0020503:23                                                               |
| 4.    | Уникальный учетный номер кадастрового квартала, в границах которого расположены здание, сооружение, объект незавершенного строительства                                                           | 58:24:0020503                                                                  |
| 5.    | Адрес здания, сооружения, объекта незавершенного строительства   | —                                                                              |
| 5.1.  | Сведения о местоположении здания, сооружения, объекта незавершенного строительства (при отсутствии адреса) в структурированном в соответствии с федеральной информационной адресной системой виде | Пензенская область, р-н. Пензенский, с. Малая Валяевка, ул. Центральная, д. 74 |
| 5.2.  | Дополнительные сведения о местоположении   | —                                                                              |
| 6.    | Иные сведения   | —                                                                              |

## 3. Пояснения к сведениям об объекте недвижимости с кадастровым номером 58:24:0020503:123 :

|    |   |
|----|---|
| 1. | — |
|----|---|

## 1. Сведения о характерных точках контура объекта недвижимости с кадастровым номером 58:24:0020503:125

| Система координат МСК-58                    |                                                          |   |           |                                                            |            |           | Зона № 2                    |   |
|---------------------------------------------|----------------------------------------------------------|---|-----------|------------------------------------------------------------|------------|-----------|-----------------------------|---|
| Обозначение<br>характерных точек<br>контура | Содержатся в Едином государственном реестре недвижимости |   |           | Определены в ходе выполнения комплексных кадастровых работ |            |           | Метод определения координат | Формулы, примененные для расчета средней квадратической погрешности определения координат характерных точек границ (M <sub>г</sub> ), с подставленными в такие формулы значениями и итоговые (вычисленные) значения M <sub>г</sub> , м |
|                                             | Координаты, м                                            |   | Радиус, м | Координаты, м                                              |            | Радиус, м |                             |   |
|                                             | X                                                        | Y | R         | X                                                          | Y          | R         |                             |   |
| 1                                           | 2                                                        | 3 | 4         | 5                                                          | 6          | 7         | 8                           | 9   |
| н128О                                       | —                                                        | — | —         | 381467,43                                                  | 2220051,60 | —         | Фотограмметрический метод   | Вычислено с применением программного обеспечения   |
| н129О                                       | —                                                        | — | —         | 381466,23                                                  | 2220058,94 | —         | Фотограмметрический метод   | Вычислено с применением программного обеспечения   |



## КАРТА-ПЛАН ТЕРРИТОРИИ

## Описание местоположения зданий, сооружений, объектов незавершенного строительства на земельном участке

|       |   |   |   |           |            |   |                           |                                                  |
|-------|---|---|---|-----------|------------|---|---------------------------|--------------------------------------------------|
| н1300 | — | — | — | 381461,29 | 2220058,14 | — | Фотограмметрический метод | Вычислено с применением программного обеспечения |
| н1310 | — | — | — | 381462,56 | 2220050,80 | — | Фотограмметрический метод | Вычислено с применением программного обеспечения |
| н1280 | — | — | — | 381467,43 | 2220051,60 | — | Фотограмметрический метод | Вычислено с применением программного обеспечения |

## 2. Сведения о характеристиках объекта недвижимости с кадастровым номером 58:24:0020503:125

| № п/п | Наименование характеристики   | Значение характеристики                                                 |
|-------|---|-------------------------------------------------------------------------|
| 1     | 2   | 3                                                                       |
| 1.    | Вид объекта недвижимости   | здание                                                                  |
| 2.    | Ранее присвоенный государственный учетный номер (инвентарный) здания, сооружения, объекта незавершенного строительства                                                                            | —                                                                       |
| 3.    | Кадастровый номер земельного участка (земельных участков), в границах которого (которых) расположены здание, сооружение, объект незавершенного строительства                                      | 58:24:0020503:27                                                        |
| 4.    | Уникальный учетный номер кадастрового квартала, в границах которого расположены здание, сооружение, объект незавершенного строительства                                                           | 58:24:0020503                                                           |
| 5.    | Адрес здания, сооружения, объекта незавершенного строительства   | —                                                                       |
| 5.1.  | Сведения о местоположении здания, сооружения, объекта незавершенного строительства (при отсутствии адреса) в структурированном в соответствии с федеральной информационной адресной системой виде | Пензенская обл, р-н Пензенский, с Малая Валяевка, ул Центральная, д 110 |
| 5.2.  | Дополнительные сведения о местоположении   | —                                                                       |
| 6.    | Иные сведения   | —                                                                       |

## 3. Пояснения к сведениям об объекте недвижимости с кадастровым номером 58:24:0020503:125 :

|    |   |
|----|---|
| 1. | — |
|----|---|

## 1. Сведения о характерных точках контура объекта недвижимости с кадастровым номером 58:24:0020503:126

| Система координат МСК-58                    |                                                          |   |           |                                                            |            |           |                             | Зона № 2   |
|---------------------------------------------|----------------------------------------------------------|---|-----------|------------------------------------------------------------|------------|-----------|-----------------------------|---|
| Обозначение<br>характерных точек<br>контура | Содержатся в Едином государственном реестре недвижимости |   |           | Определены в ходе выполнения комплексных кадастровых работ |            |           | Метод определения координат | Формулы, примененные для расчета средней квадратической погрешности определения координат характерных точек границ (M <sub>t</sub> ), с подставленными в такие формулы значениями и итоговые (вычисленные) значения M <sub>t</sub> , м |
|                                             | Координаты, м                                            |   | Радиус, м | Координаты, м                                              |            | Радиус, м |                             |   |
|                                             | X                                                        | Y | R         | X                                                          | Y          | R         |                             |   |
| 1                                           | 2                                                        | 3 | 4         | 5                                                          | 6          | 7         | 8                           | 9   |
| н740                                        | —                                                        | — | —         | 381425,79                                                  | 2220075,90 | —         | Фотограмметрический метод   | Вычислено с применением программного обеспечения   |

## КАРТА-ПЛАН ТЕРРИТОРИИ

## Описание местоположения зданий, сооружений, объектов незавершенного строительства на земельном участке

|      |   |   |   |           |            |   |                           |                                                  |
|------|---|---|---|-----------|------------|---|---------------------------|--------------------------------------------------|
| н75О | — | — | — | 381432,89 | 2220077,32 | — | Фотограмметрический метод | Вычислено с применением программного обеспечения |
| н76О | — | — | — | 381432,32 | 2220080,16 | — | Фотограмметрический метод | Вычислено с применением программного обеспечения |
| н77О | — | — | — | 381436,60 | 2220081,02 | — | Фотограмметрический метод | Вычислено с применением программного обеспечения |
| н78О | — | — | — | 381437,12 | 2220078,41 | — | Фотограмметрический метод | Вычислено с применением программного обеспечения |
| н79О | — | — | — | 381442,58 | 2220079,50 | — | Фотограмметрический метод | Вычислено с применением программного обеспечения |
| н80О | — | — | — | 381439,92 | 2220092,81 | — | Фотограмметрический метод | Вычислено с применением программного обеспечения |
| н81О | — | — | — | 381424,95 | 2220089,82 | — | Фотограмметрический метод | Вычислено с применением программного обеспечения |
| н82О | — | — | — | 381426,63 | 2220081,40 | — | Фотограмметрический метод | Вычислено с применением программного обеспечения |
| н83О | — | — | — | 381424,77 | 2220081,03 | — | Фотограмметрический метод | Вычислено с применением программного обеспечения |
| н74О | — | — | — | 381425,79 | 2220075,90 | — | Фотограмметрический метод | Вычислено с применением программного обеспечения |

## 2. Сведения о характеристиках объекта недвижимости с кадастровым номером 58:24:0020503:126

| № п/п | Наименование характеристики   | Значение характеристики                                                         |
|-------|---|---------------------------------------------------------------------------------|
| 1     | 2   | 3                                                                               |
| 1.    | Вид объекта недвижимости   | здание                                                                          |
| 2.    | Ранее присвоенный государственный учетный номер (инвентарный) здания, сооружения, объекта незавершенного строительства                                                                            | —                                                                               |
| 3.    | Кадастровый номер земельного участка (земельных участков), в границах которого (которых) расположены здание, сооружение, объект незавершенного строительства                                      | 58:24:0020503:14                                                                |
| 4.    | Уникальный учетный номер кадастрового квартала, в границах которого расположены здание, сооружение, объект незавершенного строительства                                                           | 58:24:0020503                                                                   |
| 5.    | Адрес здания, сооружения, объекта незавершенного строительства   | —                                                                               |
| 5.1.  | Сведения о местоположении здания, сооружения, объекта незавершенного строительства (при отсутствии адреса) в структурированном в соответствии с федеральной информационной адресной системой виде | Пензенская область, р-н. Пензенский, с. Малая Валяевка, ул. Центральная, д. 106 |
| 5.2.  | Дополнительные сведения о местоположении   | —                                                                               |
| 6.    | Иные сведения   | —                                                                               |

## КАРТА-ПЛАН ТЕРРИТОРИИ

## Описание местоположения зданий, сооружений, объектов незавершенного строительства на земельном участке

3. Пояснения к сведениям об объекте недвижимости с кадастровым номером 58:24:0020503:126 :

1. —

1. Сведения о характерных точках контура объекта недвижимости с кадастровым номером 58:24:0020503:128

Система координат МСК-58

Зона № 2

| Обозначение<br>характерных точек<br>контура | Содержатся в Едином<br>государственном реестре<br>недвижимости |   |              | Определены в ходе выполнения<br>комплексных кадастровых работ |            |              | Метод<br>определения<br>координат | Формулы, примененные для расчета средней<br>квадратической погрешности определения<br>координат характерных точек границ (M <sub>t</sub> ), с<br>подставленными в такие формулы значениями и<br>итоговые (вычисленные) значения M <sub>t</sub> , м |
|---------------------------------------------|----------------------------------------------------------------|---|--------------|---------------------------------------------------------------|------------|--------------|-----------------------------------|---|
|                                             | Координаты, м                                                  |   | Радиус,<br>м | Координаты, м                                                 |            | Радиус,<br>м |                                   |   |
|                                             | X                                                              | Y | R            | X                                                             | Y          | R            |                                   |   |
| 1                                           | 2                                                              | 3 | 4            | 5                                                             | 6          | 7            | 8                                 | 9   |
| н136О                                       | —                                                              | — | —            | 381493,60                                                     | 2220059,76 | —            | Фотограмметрический метод         | Вычислено с применением программного обеспечения   |
| н137О                                       | —                                                              | — | —            | 381492,13                                                     | 2220067,39 | —            | Фотограмметрический метод         | Вычислено с применением программного обеспечения   |
| н138О                                       | —                                                              | — | —            | 381485,40                                                     | 2220066,09 | —            | Фотограмметрический метод         | Вычислено с применением программного обеспечения   |
| н139О                                       | —                                                              | — | —            | 381486,87                                                     | 2220058,46 | —            | Фотограмметрический метод         | Вычислено с применением программного обеспечения   |
| н136О                                       | —                                                              | — | —            | 381493,60                                                     | 2220059,76 | —            | Фотограмметрический метод         | Вычислено с применением программного обеспечения   |

2. Сведения о характеристиках объекта недвижимости с кадастровым номером 58:24:0020503:128

| № п/п | Наименование характеристики   | Значение характеристики                                                         |
|-------|---|---------------------------------------------------------------------------------|
| 1     | 2   | 3                                                                               |
| 1.    | Вид объекта недвижимости   | здание                                                                          |
| 2.    | Ранее присвоенный государственный учетный номер (инвентарный) здания, сооружения, объекта незавершенного строительства                                                                            | —                                                                               |
| 3.    | Кадастровый номер земельного участка (земельных участков), в границах которого (которых) расположены здание, сооружение, объект незавершенного строительства                                      | 58:24:0020503:27                                                                |
| 4.    | Уникальный учетный номер кадастрового квартала, в границах которого расположены здание, сооружение, объект незавершенного строительства                                                           | 58:24:0020503                                                                   |
| 5.    | Адрес здания, сооружения, объекта незавершенного строительства   | —                                                                               |
| 5.1.  | Сведения о местоположении здания, сооружения, объекта незавершенного строительства (при отсутствии адреса) в структурированном в соответствии с федеральной информационной адресной системой виде | Пензенская область, р-н. Пензенский, с. Малая Валяевка, ул. Центральная, д. 110 |

## КАРТА-ПЛАН ТЕРРИТОРИИ

## Описание местоположения зданий, сооружений, объектов незавершенного строительства на земельном участке

| 1    | 2                                        | 3 |
|------|------------------------------------------|---|
| 5.2. | Дополнительные сведения о местоположении | — |
| 6.   | Иные сведения                            | — |

## 3. Пояснения к сведениям об объекте недвижимости с кадастровым номером 58:24:0020503:128 :

|    |   |
|----|---|
| 1. | — |
|----|---|

## 1. Сведения о характерных точках контура объекта недвижимости с кадастровым номером 58:24:0020503:139

## Система координат МСК-58

Зона № 2

| Обозначение<br>характерных точек<br>контура | Содержатся в Едином государственном реестре недвижимости |   |           | Определены в ходе выполнения комплексных кадастровых работ |            |           | Метод определения координат | Формулы, примененные для расчета средней квадратической погрешности определения координат характерных точек границ (M <sub>г</sub> ), с подставленными в такие формулы значениями и итоговые (вычисленные) значения M <sub>г</sub> , м |
|---------------------------------------------|----------------------------------------------------------|---|-----------|------------------------------------------------------------|------------|-----------|-----------------------------|---|
|                                             | Координаты, м                                            |   | Радиус, м | Координаты, м                                              |            | Радиус, м |                             |   |
|                                             | X                                                        | Y | R         | X                                                          | Y          | R         |                             |   |
| 1                                           | 2                                                        | 3 | 4         | 5                                                          | 6          | 7         | 8                           | 9   |
| н84О                                        | —                                                        | — | —         | 381726,84                                                  | 2220141,47 | —         | Фотограмметрический метод   | Вычислено с применением программного обеспечения   |
| н85О                                        | —                                                        | — | —         | 381733,25                                                  | 2220142,68 | —         | Фотограмметрический метод   | Вычислено с применением программного обеспечения   |
| н86О                                        | —                                                        | — | —         | 381731,41                                                  | 2220152,38 | —         | Фотограмметрический метод   | Вычислено с применением программного обеспечения   |
| н87О                                        | —                                                        | — | —         | 381725,01                                                  | 2220151,17 | —         | Фотограмметрический метод   | Вычислено с применением программного обеспечения   |
| н84О                                        | —                                                        | — | —         | 381726,84                                                  | 2220141,47 | —         | Фотограмметрический метод   | Вычислено с применением программного обеспечения   |

## 2. Сведения о характеристиках объекта недвижимости с кадастровым номером 58:24:0020503:139

| № п/п | Наименование характеристики   | Значение характеристики |
|-------|---|-------------------------|
| 1     | 2   | 3                       |
| 1.    | Вид объекта недвижимости   | здание                  |
| 2.    | Ранее присвоенный государственный учетный номер (инвентарный) здания, сооружения, объекта незавершенного строительства                                       | —                       |
| 3.    | Кадастровый номер земельного участка (земельных участков), в границах которого (которых) расположены здание, сооружение, объект незавершенного строительства | 58:24:0020503:17        |
| 4.    | Уникальный учетный номер кадастрового квартала, в границах которого расположены здание, сооружение, объект незавершенного строительства                      | 58:24:0020503           |
| 5.    | Адрес здания, сооружения, объекта незавершенного строительства                                                                                               | —                       |

## КАРТА-ПЛАН ТЕРРИТОРИИ

## Описание местоположения зданий, сооружений, объектов незавершенного строительства на земельном участке

| 1    | 2   | 3                                                                                 |
|------|---|-----------------------------------------------------------------------------------|
| 5.1. | Сведения о местоположении здания, сооружения, объекта незавершенного строительства (при отсутствии адреса) в структурированном в соответствии с федеральной информационной адресной системой виде | Пензенская область, Пензенский район, с.МАЛАЯ ВАЛЯЕВКА, УЛИЦА ЦЕНТРАЛЬНАЯ, дом_82 |
| 5.2. | Дополнительные сведения о местоположении   | —                                                                                 |
| 6.   | Иные сведения   | —                                                                                 |

## 3. Пояснения к сведениям об объекте недвижимости с кадастровым номером 58:24:0020503:139 :

|    |   |
|----|---|
| 1. | — |
|----|---|

## 1. Сведения о характерных точках контура объекта недвижимости с кадастровым номером 58:24:0020503:140

## Система координат МСК-58

## Зона № 2

| Обозначение<br>характерных точек<br>контура | Содержатся в Едином<br>государственном реестре<br>недвижимости |   |              | Определены в ходе выполнения<br>комплексных кадастровых работ |            |              | Метод<br>определения<br>координат | Формулы, примененные для расчета средней<br>квадратической погрешности определения<br>координат характерных точек границ (M <sub>d</sub> ), с<br>подставленными в такие формулы значениями и<br>итоговые (вычисленные) значения M <sub>d</sub> , м |
|---------------------------------------------|----------------------------------------------------------------|---|--------------|---------------------------------------------------------------|------------|--------------|-----------------------------------|---|
|                                             | Координаты, м                                                  |   | Радиус,<br>м | Координаты, м                                                 |            | Радиус,<br>м |                                   |   |
|                                             | X                                                              | Y | R            | X                                                             | Y          | R            |                                   |   |
| 1                                           | 2                                                              | 3 | 4            | 5                                                             | 6          | 7            | 8                                 | 9   |
| н88О                                        | —                                                              | — | —            | 381389,24                                                     | 2220073,11 | —            | Фотограмметрический метод         | Вычислено с применением программного обеспечения   |
| н89О                                        | —                                                              | — | —            | 381387,19                                                     | 2220082,92 | —            | Фотограмметрический метод         | Вычислено с применением программного обеспечения   |
| н90О                                        | —                                                              | — | —            | 381377,61                                                     | 2220080,92 | —            | Фотограмметрический метод         | Вычислено с применением программного обеспечения   |
| н91О                                        | —                                                              | — | —            | 381379,66                                                     | 2220071,10 | —            | Фотограмметрический метод         | Вычислено с применением программного обеспечения   |
| н88О                                        | —                                                              | — | —            | 381389,24                                                     | 2220073,11 | —            | Фотограмметрический метод         | Вычислено с применением программного обеспечения   |

## 2. Сведения о характеристиках объекта недвижимости с кадастровым номером 58:24:0020503:140

| № п/п | Наименование характеристики   | Значение характеристики |
|-------|---|-------------------------|
| 1     | 2   | 3                       |
| 1.    | Вид объекта недвижимости   | здание                  |
| 2.    | Ранее присвоенный государственный учетный номер (инвентарный) здания, сооружения, объекта незавершенного строительства                                       | —                       |
| 3.    | Кадастровый номер земельного участка (земельных участков), в границах которого (которых) расположены здание, сооружение, объект незавершенного строительства | 58:24:0020503:35        |

## КАРТА-ПЛАН ТЕРРИТОРИИ

## Описание местоположения зданий, сооружений, объектов незавершенного строительства на земельном участке

| 1    | 2   | 3                                                                                   |
|------|---|-------------------------------------------------------------------------------------|
| 4.   | Уникальный учетный номер кадастрового квартала, в границах которого расположены здание, сооружение, объект незавершенного строительства                                                           | 58:24:0020503                                                                       |
| 5.   | Адрес здания, сооружения, объекта незавершенного строительства   | —                                                                                   |
| 5.1. | Сведения о местоположении здания, сооружения, объекта незавершенного строительства (при отсутствии адреса) в структурированном в соответствии с федеральной информационной адресной системой виде | Пензенская область, Пензенский район, с.МАЛАЯ ВАЛЯЕВКА, УЛИЦА ЦЕНТРАЛЬНАЯ, дом_106А |
| 5.2. | Дополнительные сведения о местоположении   | —                                                                                   |
| 6.   | Иные сведения   | —                                                                                   |

## 3. Пояснения к сведениям об объекте недвижимости с кадастровым номером 58:24:0020503:140 :

|    |   |
|----|---|
| 1. | — |
|----|---|

## 1. Сведения о характерных точках контура объекта недвижимости с кадастровым номером 58:24:0020503:152

## Система координат МСК-58

## Зона № 2

| Обозначение<br>характерных точек<br>контура | Содержатся в Едином<br>государственном реестре<br>недвижимости |   |              | Определены в ходе выполнения<br>комплексных кадастровых работ |            |              | Метод<br>определения<br>координат | Формулы, примененные для расчета средней<br>квадратической погрешности определения<br>координат характерных точек границ (M <sub>d</sub> ), с<br>подставленными в такие формулы значениями и<br>итоговые (вычисленные) значения M <sub>t</sub> , м |
|---------------------------------------------|----------------------------------------------------------------|---|--------------|---------------------------------------------------------------|------------|--------------|-----------------------------------|---|
|                                             | Координаты, м                                                  |   | Радиус,<br>м | Координаты, м                                                 |            | Радиус,<br>м |                                   |   |
|                                             | X                                                              | Y | R            | X                                                             | Y          | R            |                                   |   |
| 1                                           | 2                                                              | 3 | 4            | 5                                                             | 6          | 7            | 8                                 | 9   |
| н1140                                       | —                                                              | — | —            | 381574,86                                                     | 2220099,61 | —            | Фотограмметрический метод         | Вычислено с применением программного обеспечения   |
| н1150                                       | —                                                              | — | —            | 381587,74                                                     | 2220102,77 | —            | Фотограмметрический метод         | Вычислено с применением программного обеспечения   |
| н1160                                       | —                                                              | — | —            | 381586,69                                                     | 2220107,01 | —            | Фотограмметрический метод         | Вычислено с применением программного обеспечения   |
| н1170                                       | —                                                              | — | —            | 381573,82                                                     | 2220103,85 | —            | Фотограмметрический метод         | Вычислено с применением программного обеспечения   |
| н1140                                       | —                                                              | — | —            | 381574,86                                                     | 2220099,61 | —            | Фотограмметрический метод         | Вычислено с применением программного обеспечения   |

## 2. Сведения о характеристиках объекта недвижимости с кадастровым номером 58:24:0020503:152

| № п/п | Наименование характеристики                                                                                            | Значение характеристики |
|-------|---|-------------------------|
| 1     | 2   | 3                       |
| 1.    | Вид объекта недвижимости                                                                                               | здание                  |
| 2.    | Ранее присвоенный государственный учетный номер (инвентарный) здания, сооружения, объекта незавершенного строительства | —                       |

## КАРТА-ПЛАН ТЕРРИТОРИИ

## Описание местоположения зданий, сооружений, объектов незавершенного строительства на земельном участке

| 1    | 2   | 3                                                                            |
|------|---|------------------------------------------------------------------------------|
| 3.   | Кадастровый номер земельного участка (земельных участков), в границах которого (которых) расположены здание, сооружение, объект незавершенного строительства                                      | 58:24:0020503:161                                                            |
| 4.   | Уникальный учетный номер кадастрового квартала, в границах которого расположены здание, сооружение, объект незавершенного строительства                                                           | 58:24:0020503                                                                |
| 5.   | Адрес здания, сооружения, объекта незавершенного строительства   | —                                                                            |
| 5.1. | Сведения о местоположении здания, сооружения, объекта незавершенного строительства (при отсутствии адреса) в структурированном в соответствии с федеральной информационной адресной системой виде | Пензенская область, Пензенский район, с. Малая Валяевка, ул. Центральная, 92 |
| 5.2. | Дополнительные сведения о местоположении   | —                                                                            |
| 6.   | Иные сведения   | —                                                                            |

## 3. Пояснения к сведениям об объекте недвижимости с кадастровым номером 58:24:0020503:152 :

|    |   |
|----|---|
| 1. | — |
|----|---|

## 1. Сведения о характерных точках контура объекта недвижимости с кадастровым номером 58:24:0020503:159

## Система координат МСК-58

Зона № 2

| Обозначение<br>характерных точек<br>контура | Содержатся в Едином<br>государственном реестре<br>недвижимости |   |              | Определены в ходе выполнения<br>комплексных кадастровых работ |            |              | Метод<br>определения<br>координат | Формулы, примененные для расчета средней<br>квадратической погрешности определения<br>координат характерных точек границ (М <sub>t</sub> ), с<br>подставленными в такие формулы значениями и<br>итоговые (вычисленные) значения М <sub>t</sub> , м |
|---------------------------------------------|----------------------------------------------------------------|---|--------------|---------------------------------------------------------------|------------|--------------|-----------------------------------|---|
|                                             | Координаты, м                                                  |   | Радиус,<br>м | Координаты, м                                                 |            | Радиус,<br>м |                                   |   |
|                                             | X                                                              | Y | R            | X                                                             | Y          | R            |                                   |   |
| 1                                           | 2                                                              | 3 | 4            | 5                                                             | 6          | 7            | 8                                 | 9   |
| н92О                                        | —                                                              | — | —            | 381297,45                                                     | 2220072,59 | —            | Фотограмметрич<br>еский метод     | Вычислено с применением программного обеспечения   |
| н93О                                        | —                                                              | — | —            | 381294,55                                                     | 2220081,94 | —            | Фотограмметрич<br>еский метод     | Вычислено с применением программного обеспечения   |
| н94О                                        | —                                                              | — | —            | 381289,04                                                     | 2220080,23 | —            | Фотограмметрич<br>еский метод     | Вычислено с применением программного обеспечения   |
| н95О                                        | —                                                              | — | —            | 381291,93                                                     | 2220070,89 | —            | Фотограмметрич<br>еский метод     | Вычислено с применением программного обеспечения   |
| н92О                                        | —                                                              | — | —            | 381297,45                                                     | 2220072,59 | —            | Фотограмметрич<br>еский метод     | Вычислено с применением программного обеспечения   |

## 2. Сведения о характеристиках объекта недвижимости с кадастровым номером 58:24:0020503:159

| № п/п | Наименование характеристики | Значение характеристики |
|-------|-----------------------------|-------------------------|
| 1     | 2                           | 3                       |

## КАРТА-ПЛАН ТЕРРИТОРИИ

## Описание местоположения зданий, сооружений, объектов незавершенного строительства на земельном участке

| 1    | 2   | 3                                                                               |
|------|---|---------------------------------------------------------------------------------|
| 1.   | Вид объекта недвижимости   | здание                                                                          |
| 2.   | Ранее присвоенный государственный учетный номер (инвентарный) здания, сооружения, объекта незавершенного строительства                                                                            | —                                                                               |
| 3.   | Кадастровый номер земельного участка (земельных участков), в границах которого (которых) расположены здание, сооружение, объект незавершенного строительства                                      | 58:24:0020503:131                                                               |
| 4.   | Уникальный учетный номер кадастрового квартала, в границах которого расположены здание, сооружение, объект незавершенного строительства                                                           | 58:24:0020503                                                                   |
| 5.   | Адрес здания, сооружения, объекта незавершенного строительства   | —                                                                               |
| 5.1. | Сведения о местоположении здания, сооружения, объекта незавершенного строительства (при отсутствии адреса) в структурированном в соответствии с федеральной информационной адресной системой виде | Пензенская область, р-н. Пензенский, с. Малая Валяевка, ул. Центральная, д. 114 |
| 5.2. | Дополнительные сведения о местоположении   | —                                                                               |
| 6.   | Иные сведения   | —                                                                               |

## 3. Пояснения к сведениям об объекте недвижимости с кадастровым номером 58:24:0020503:159 :

|    |   |
|----|---|
| 1. | — |
|----|---|

## 1. Сведения о характерных точках контура объекта недвижимости с кадастровым номером 58:24:0020503:281

## Система координат МСК-58

## Зона № 2

| Обозначение<br>характерных точек<br>контура | Содержатся в Едином<br>государственном реестре<br>недвижимости |   |              | Определены в ходе выполнения<br>комплексных кадастровых работ |            |              | Метод<br>определения<br>координат | Формулы, примененные для расчета средней<br>квадратической погрешности определения<br>координат характерных точек границ (M <sub>t</sub> ), с<br>подставленными в такие формулы значениями и<br>итоговые (вычисленные) значения M <sub>t</sub> , м |
|---------------------------------------------|----------------------------------------------------------------|---|--------------|---------------------------------------------------------------|------------|--------------|-----------------------------------|---|
|                                             | Координаты, м                                                  |   | Радиус,<br>м | Координаты, м                                                 |            | Радиус,<br>м |                                   |   |
|                                             | X                                                              | Y | R            | X                                                             | Y          | R            |                                   |   |
| 1                                           | 2                                                              | 3 | 4            | 5                                                             | 6          | 7            | 8                                 | 9   |
| н96О                                        | —                                                              | — | —            | 381529,29                                                     | 2220102,82 | —            | Фотограмметрич<br>еский метод     | Вычислено с применением программного обеспечения   |
| н97О                                        | —                                                              | — | —            | 381539,60                                                     | 2220104,88 | —            | Фотограмметрич<br>еский метод     | Вычислено с применением программного обеспечения   |
| н98О                                        | —                                                              | — | —            | 381538,60                                                     | 2220109,90 | —            | Фотограмметрич<br>еский метод     | Вычислено с применением программного обеспечения   |
| н99О                                        | —                                                              | — | —            | 381528,29                                                     | 2220107,83 | —            | Фотограмметрич<br>еский метод     | Вычислено с применением программного обеспечения   |
| н96О                                        | —                                                              | — | —            | 381529,29                                                     | 2220102,82 | —            | Фотограмметрич<br>еский метод     | Вычислено с применением программного обеспечения   |



## КАРТА-ПЛАН ТЕРРИТОРИИ

## Описание местоположения зданий, сооружений, объектов незавершенного строительства на земельном участке

## 2. Сведения о характеристиках объекта недвижимости с кадастровым номером 58:24:0020503:281


| № п/п | Наименование характеристики   | Значение характеристики                                                    |
|-------|---|----------------------------------------------------------------------------|
| 1     | 2   | 3                                                                          |
| 1.    | Вид объекта недвижимости   | здание                                                                     |
| 2.    | Ранее присвоенный государственный учетный номер (инвентарный) здания, сооружения, объекта незавершенного строительства                                                                            | —                                                                          |
| 3.    | Кадастровый номер земельного участка (земельных участков), в границах которого (которых) расположены здание, сооружение, объект незавершенного строительства                                      | 58:24:0020503:154                                                          |
| 4.    | Уникальный учетный номер кадастрового квартала, в границах которого расположены здание, сооружение, объект незавершенного строительства                                                           | 58:24:0020503                                                              |
| 5.    | Адрес здания, сооружения, объекта незавершенного строительства   | —                                                                          |
| 5.1.  | Сведения о местоположении здания, сооружения, объекта незавершенного строительства (при отсутствии адреса) в структурированном в соответствии с федеральной информационной адресной системой виде | обл. Пензенская, Пензенский р-н, с. Малая Валяевка, ул. Центральная, д. 96 |
| 5.2.  | Дополнительные сведения о местоположении   | —                                                                          |
| 6.    | Иные сведения   | —                                                                          |

## 3. Пояснения к сведениям об объекте недвижимости с кадастровым номером 58:24:0020503:281 :

|    |   |
|----|---|
| 1. | — |
|----|---|

КАРТА-ПЛАН ТЕРРИТОРИИ  
Схема границ земельных участков

Основной лист

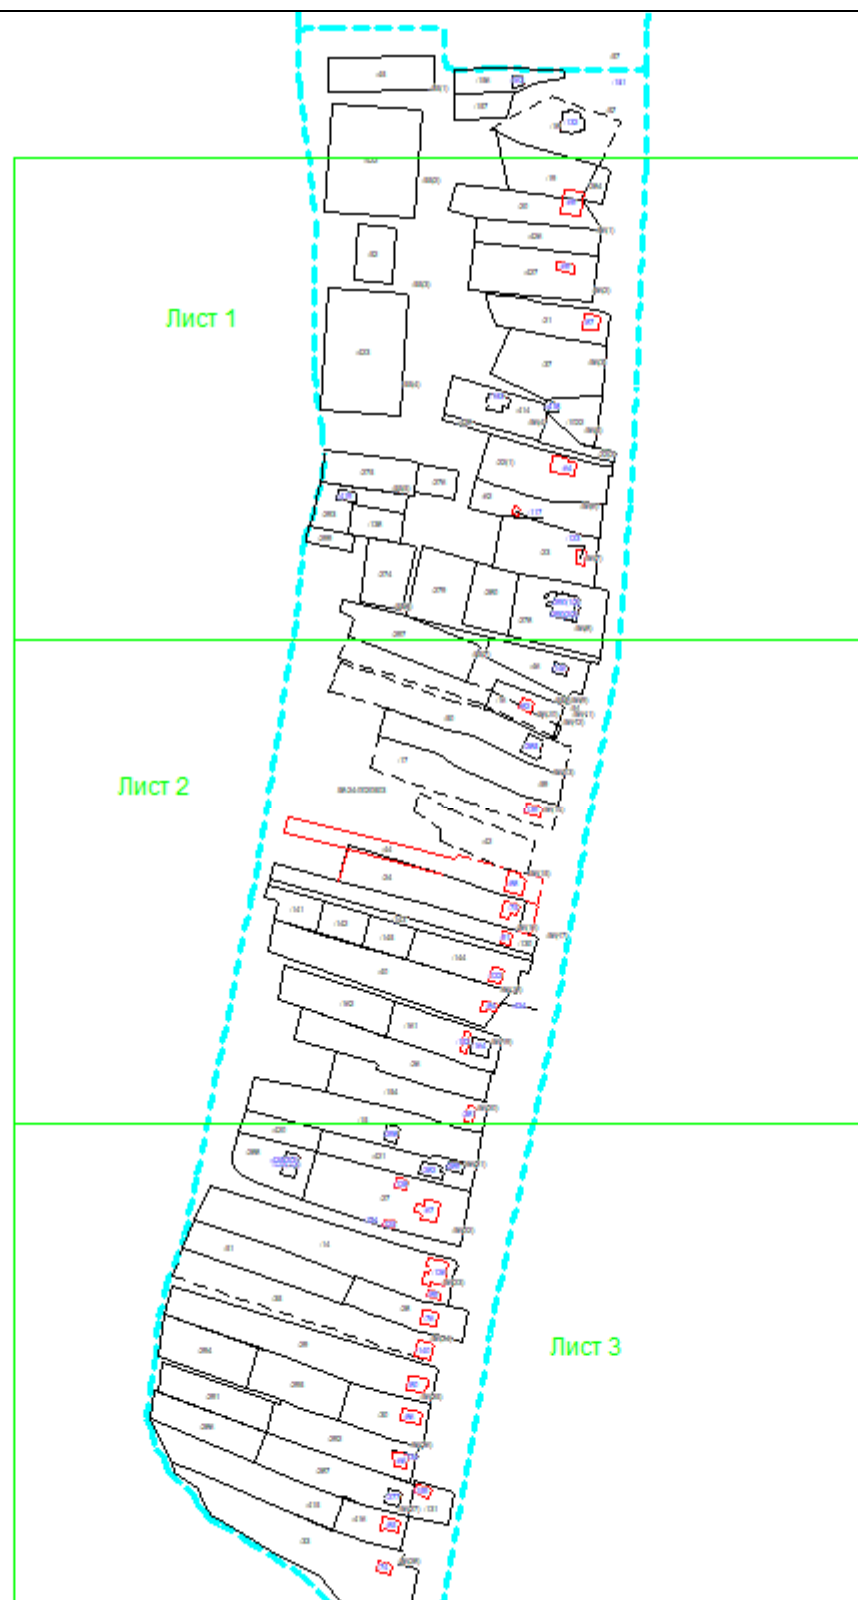

Масштаб 1: 4845

## Условные обозначения:

-  – область выносного листа,  
**23** – номер выносного листа.

Остальные обозначения приведены на отдельной странице в конце раздела.

**КАРТА-ПЛАН ТЕРРИТОРИИ**  
**Схема границ земельных участков**

Выносной лист №1




Масштаб 1:1500

Условные обозначения приведены на отдельной странице в конце раздела.

**КАРТА-ПЛАН ТЕРРИТОРИИ**  
**Схема границ земельных участков**

Выносной лист №2

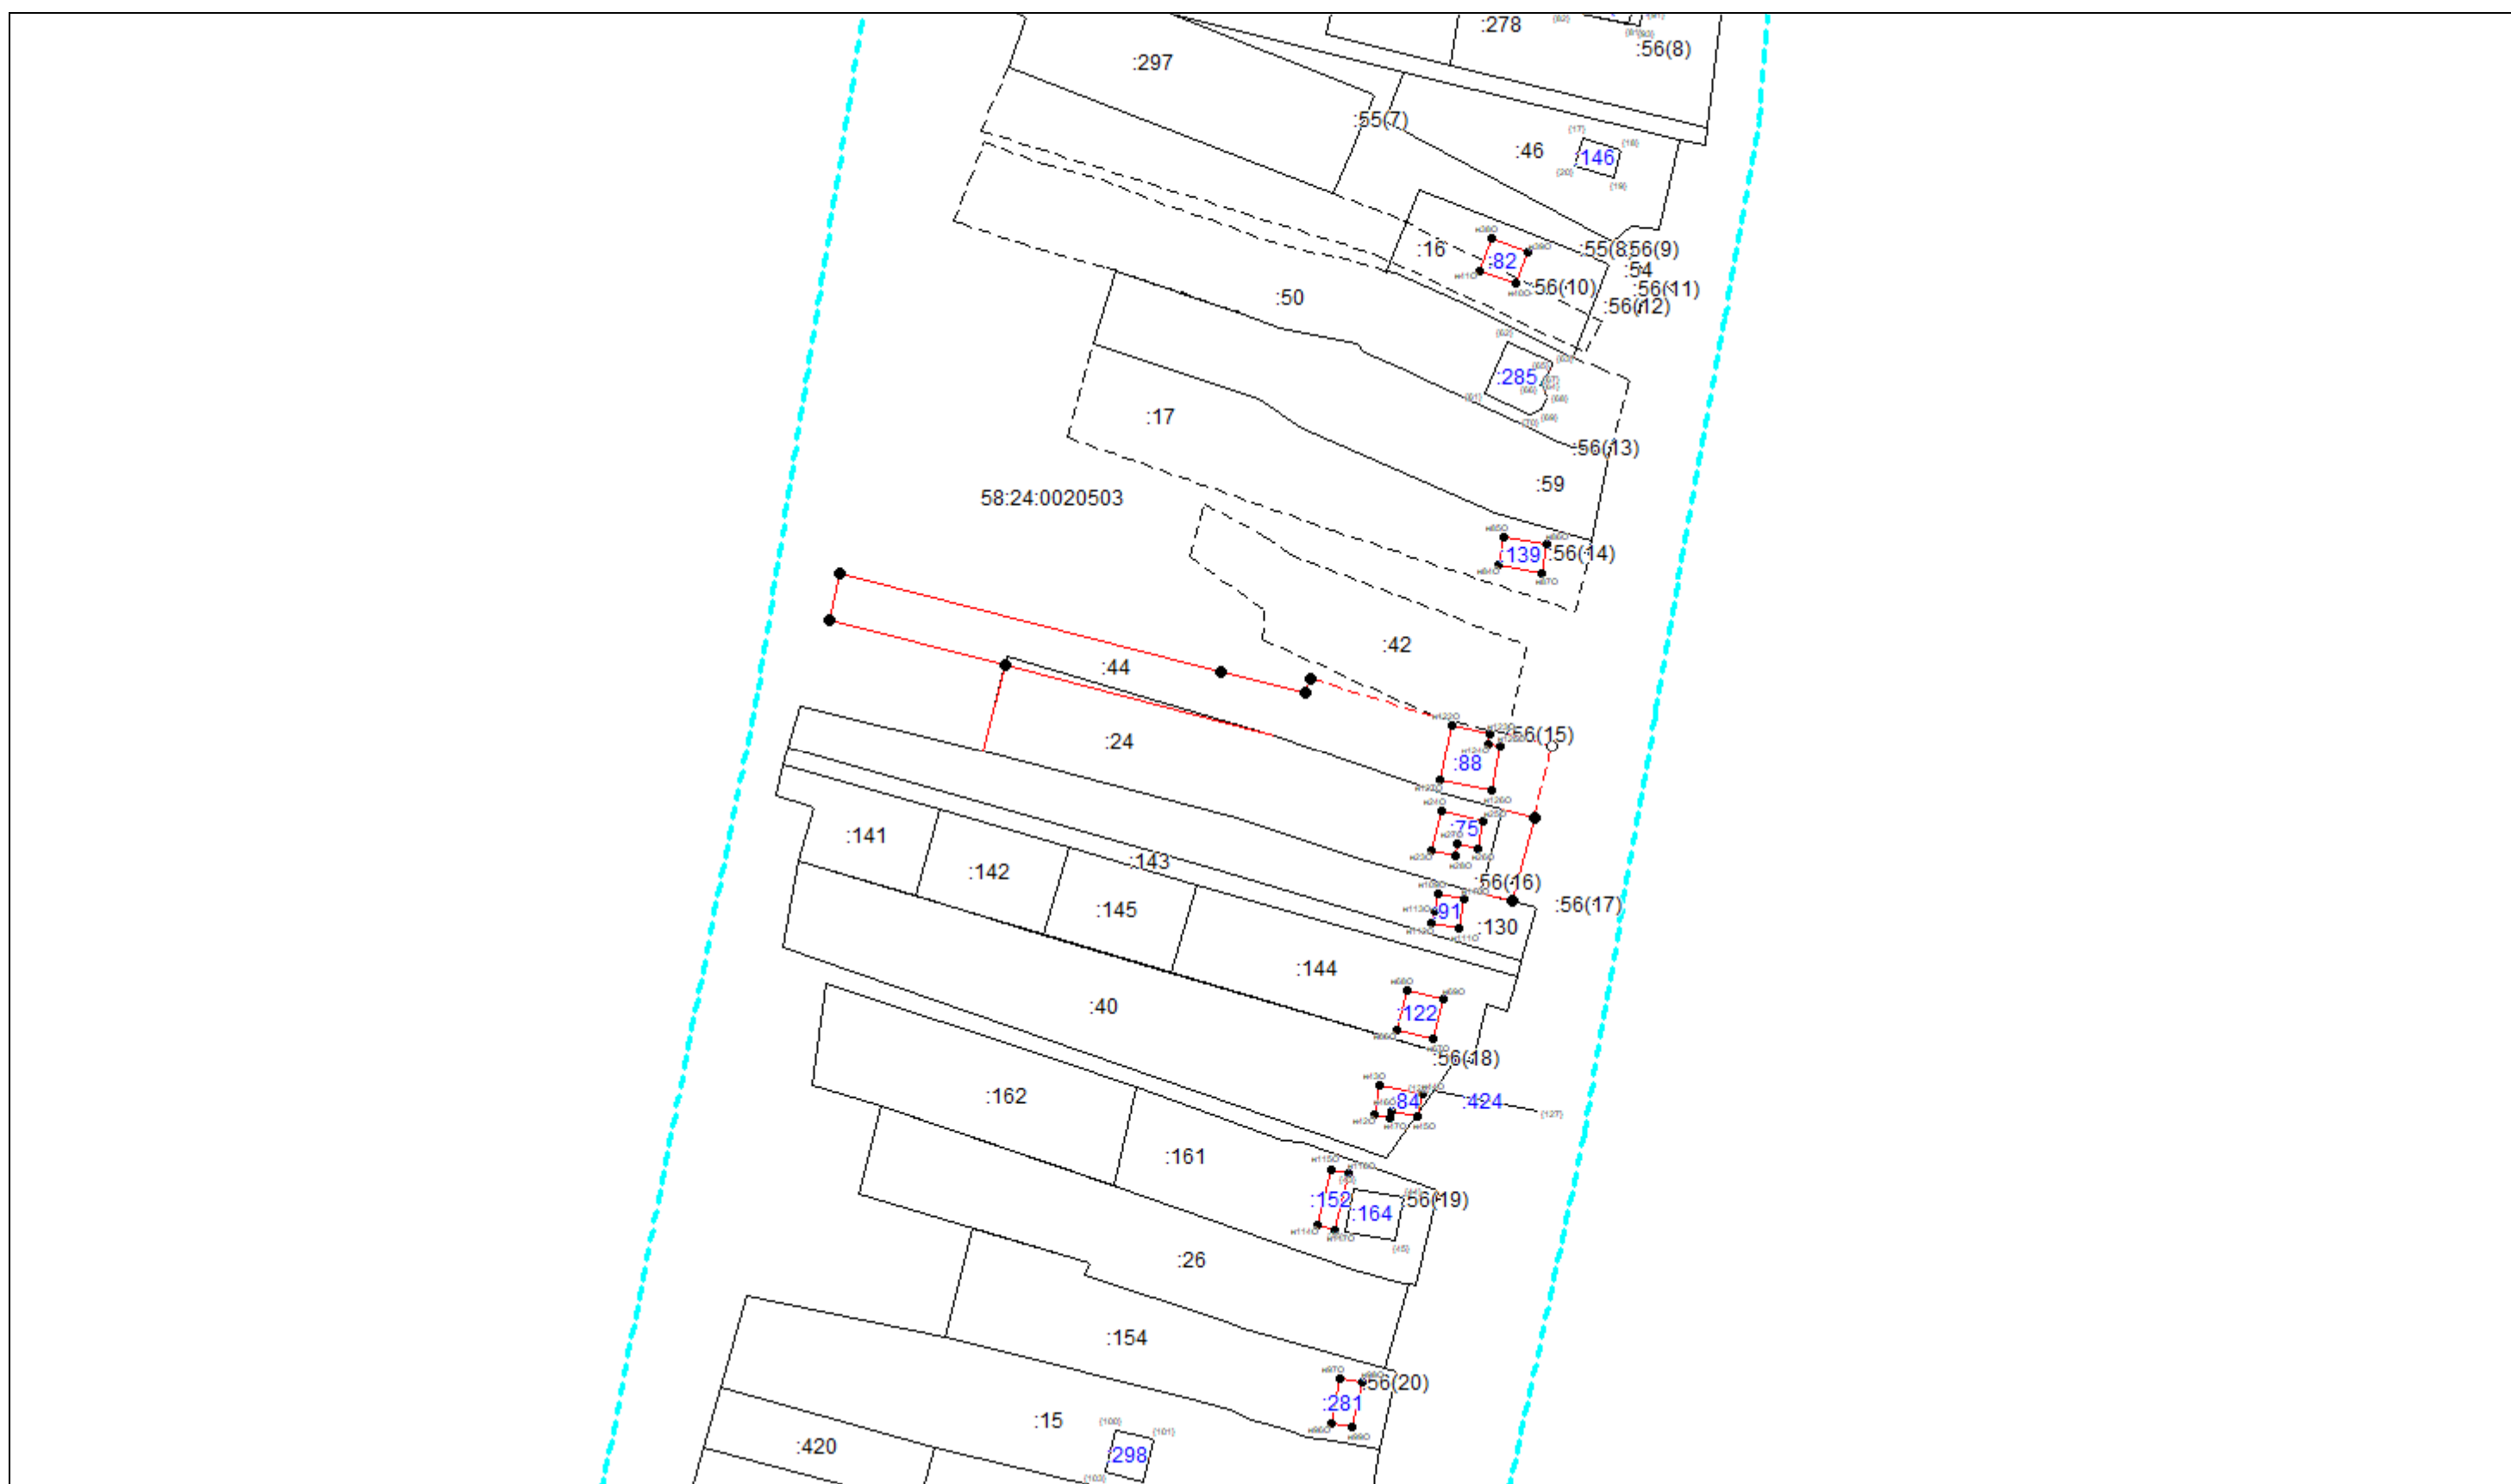


Масштаб 1:1500

Условные обозначения приведены на отдельной странице в конце раздела.

КАРТА-ПЛАН ТЕРРИТОРИИ  
Схема границ земельных участков

Выносной лист №3

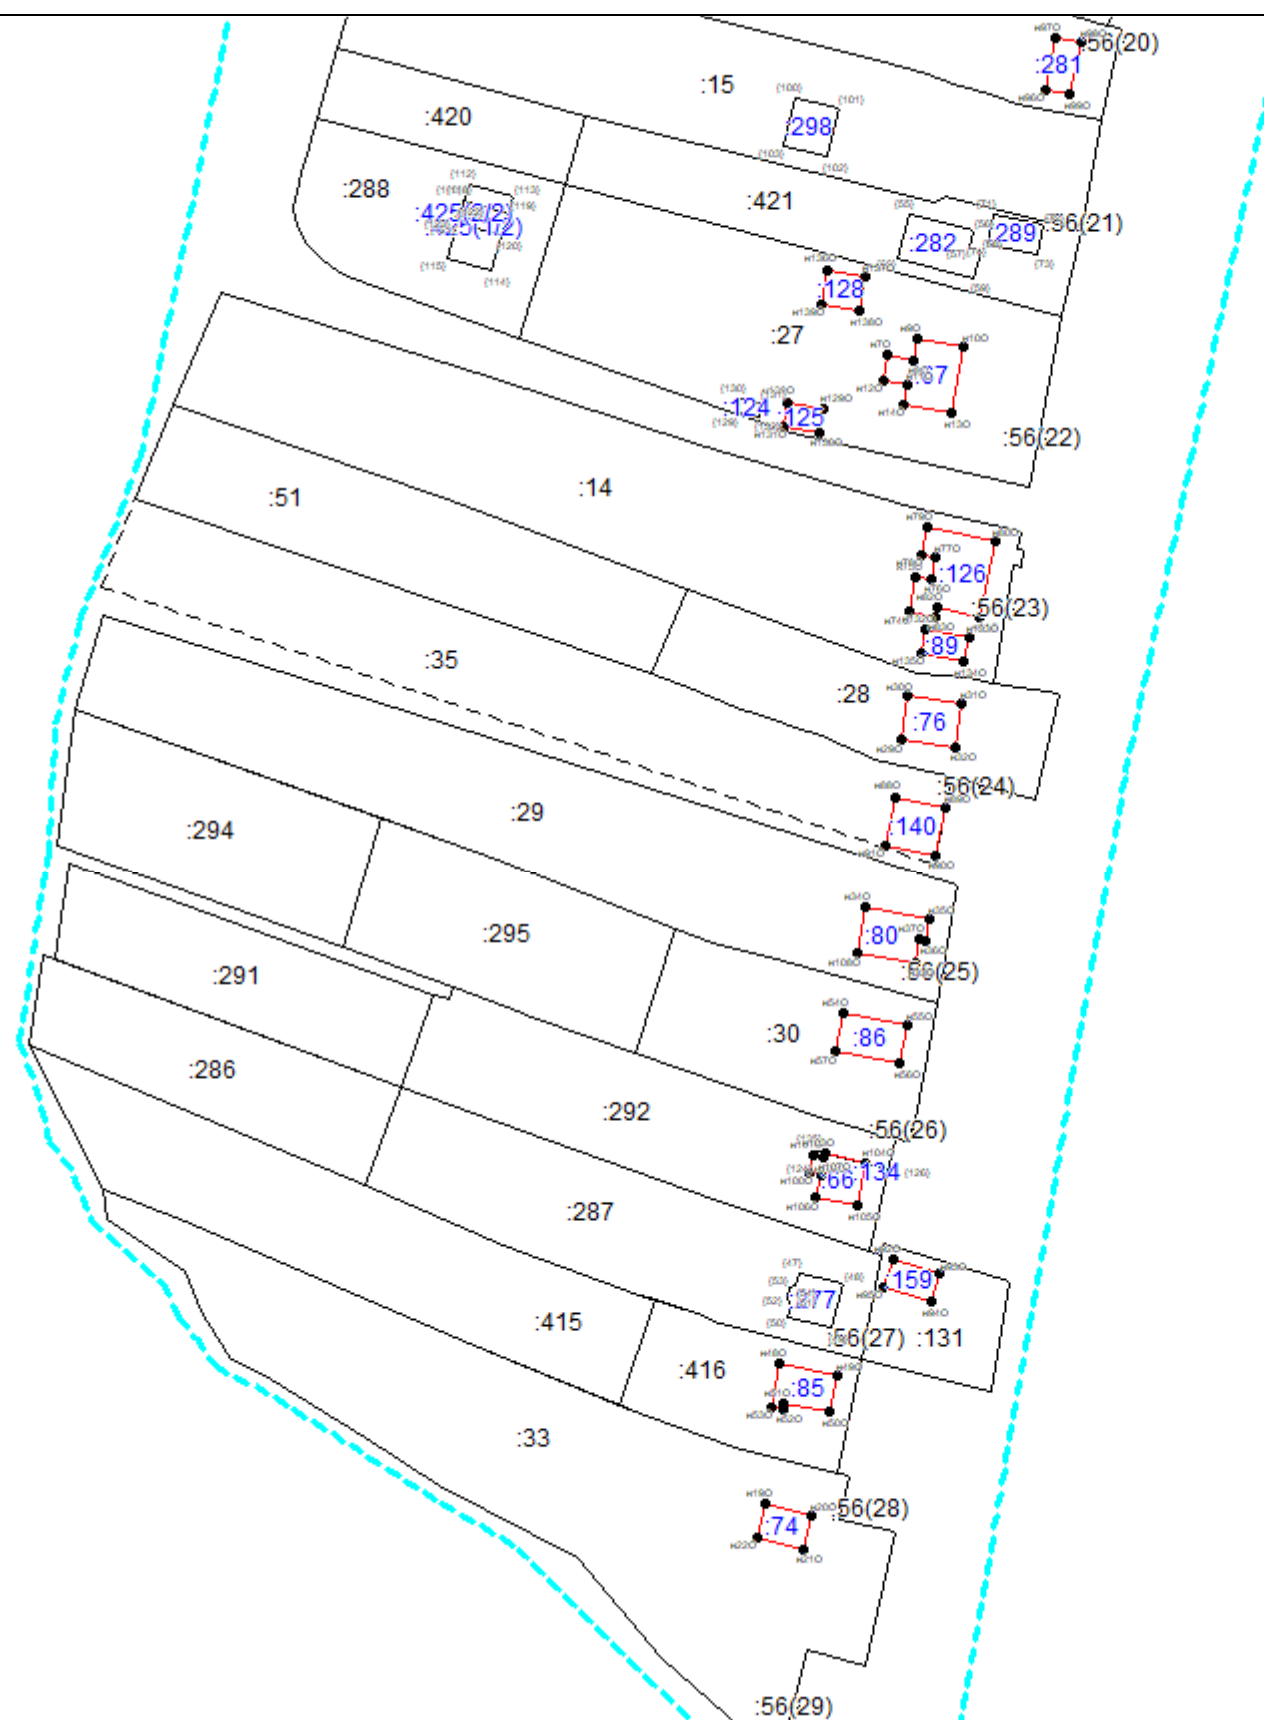

Масштаб 1:1500

Условные обозначения приведены на отдельной странице в конце раздела.

## КАРТА-ПЛАН ТЕРРИТОРИИ

### Схема границ земельных участков

#### Условные обозначения:

- |   |   |
|---|---|
| — | — существующая часть границы земельного участка,   |
| — | — вновь образованная или уточненная часть границы земельного участка,   |
| • | — характерная точка границы земельного участка,   |
| — | — часть контура здания, сооружения, объекта незавершенного строительства, образованного проекцией существующего наземного конструктивного элемента здания, сооружения, объекта незавершенного строительства,        |
| — | — часть контура здания, сооружения, объекта незавершенного строительства, образованного проекцией вновь образованного наземного конструктивного элемента здания, сооружения, объекта незавершенного строительства,  |
| — | — часть контура здания, сооружения, объекта незавершенного строительства, образованного проекцией существующего надземного конструктивного элемента здания, сооружения, объекта незавершенного строительства,       |
| — | — часть контура здания, сооружения, объекта незавершенного строительства, образованного проекцией вновь образованного надземного конструктивного элемента здания, сооружения, объекта незавершенного строительства, |
| — | — часть контура здания, сооружения, объекта незавершенного строительства, образованного проекцией существующего подземного конструктивного элемента здания, сооружения, объекта незавершенного строительства,       |
| — | — часть контура здания, сооружения, объекта незавершенного строительства, образованного проекцией вновь образованного подземного конструктивного элемента здания, сооружения, объекта незавершенного строительства, |
| • | — характерная точка контура здания,   |