

КАРТА-ПЛАН ТЕРРИТОРИИ

КАРТА-ПЛАН ТЕРРИТОРИИ

Содержание

№ п/п	Разделы карта-плана территории	Номера листов
1	2	3
1	Пояснительная записка	2
2	Описание местоположения строения на земельном участке	4
3	Схема границ земельных участков	37
4	Схема геодезических построений	
5	Акт согласования местоположения границ земельных участков	

Пояснительная записка

1. Сведения о территории выполнения комплексных кадастровых работ: —

(наименование субъекта Российской Федерации, муниципального образования, населенного пункта, уникальные учетные номера кадастровых кварталов, иные сведения, позволяющие определить местоположение территории, на которой выполняются комплексные кадастровые работы, например, наименование садоводческого или огороднического некоммерческого товарищества, гаражного кооператива, элемента планировочной структуры)

2. Основания выполнения комплексных кадастровых работ:

Наименование, дата и номер документа, на основании которого выполняются комплексные кадастровые работы:
от 02.05.2024 №0855300003924000062

3. Дата подготовки карты-плана территории 7 августа 2024 г.**4. Сведения о заказчике(ах) комплексных кадастровых работ:**

В отношении юридического лица, органа местного самоуправления муниципального района, муниципального округа или городского округа либо уполномоченного исполнительного органа государственной власти субъекта Российской Федерации:

полное или сокращенное (в случае, если имеется) наименование: *Администрация Пензинского района Пензинской области*
основной государственный регистрационный номер: *1065805021677*
идентификационный номер налогоплательщика: *5818003160*

В отношении физического лица или представителя физических или юридических лиц:

фамилия, имя, отчество (последнее - при наличии): —
страховой номер индивидуального лицевого счета в системе обязательного пенсионного страхования Российской Федерации (СНИЛС): —

Наименование и реквизиты документа, подтверждающие полномочия представителя заказчика(ов) комплексных кадастровых работ:

—

КАРТА-ПЛАН ТЕРРИТОРИИ

Адрес электронной почты (для направления уведомления о результатах внесения сведений в Единый государственный реестр недвижимости): —

5. Сведения об исполнителе комплексных кадастровых работ:

Полное или сокращенное (в случае, если имеется) наименование и адрес юридического лица, с которым заключен государственный или муниципальный контракт либо договор подряда на выполнение комплексных кадастровых работ: *ИП Иванко, г.Уфа, ул.Пришкольная д.48*

Фамилия, имя, отчество кадастрового инженера (последнее - при наличии): *Иванко Елена Викторовна* и основной государственный регистрационный номер кадастрового инженера индивидуального предпринимателя (ОГРНИП): —

Страховой номер индивидуального лицевого счета в системе обязательного пенсионного страхования Российской Федерации (СНИЛС) кадастрового инженера: *068-162-720 72*

Уникальный реестровый номер кадастрового инженера в реестре саморегулируемой организации кадастровых инженеров и дата внесения сведений о физическом лице в такой реестр: *017 28 ноября 2016 г.*

Полное или (в случае, если имеется) сокращенное наименование саморегулируемой организации кадастровых инженеров, членом которой является кадастровый инженер: *Филиал саморегулируемой организации Ассоциация кадастровых инженеров "Содружество" по РБ*

Контактный телефон: *89991320253*

Почтовый адрес и адрес электронной почты, по которым осуществляется связь с кадастровым инженером: *г.Уфа, ул.Пришкольная д.48, ivanko.elena@bk.ru*

6. Перечень документов, использованных при подготовке карты-плана территории:

№ п/п	Реквизиты документа				
	Вид	Дата	Номер	Наименование	Иные сведения
1	2	3	4	5	6
1	—	29.03.2024	КУВИ-001/2024-88341413	Кадастровый план территории	—

7. Пояснения к карте-плану территории:

1. Пояснительная записка

В рамках комплексных кадастровых работ, согласно муниципальному договору, были внесены границы 29 объектов капитального строительства. ОКС 58:24:0020504:71, 58:24:0020504:88, 58:24:0020504:93, 58:24:0020504:119 фактически расположены в другом квартале 58:24:0292302. ОКС 58:24:0020504:82, 58:24:0020504:84, 58:24:0020504:91, 58:24:0020504:120, 58:24:0020504:73 акт обследования. Согласно действующему законодательству, акт обследования при выполнении комплексных кадастровых работ не предусмотрен.

КАРТА-ПЛАН ТЕРРИТОРИИ

Описание местоположения зданий, сооружений, объектов незавершенного строительства на земельном участке

1. Сведения о характерных точках контура объекта недвижимости с кадастровым номером 58:24:0020501:83

Система координат СК кадастрового округа

Зона № —

Обозначение характерных точек контура	Содержатся в Едином государственном реестре недвижимости			Определены в ходе выполнения комплексных кадастровых работ			Метод определения координат	Формулы, примененные для расчета средней квадратической погрешности определения координат характерных точек границ (M _t), с подставленными в такие формулы значениями и итоговые (вычисленные) значения M _t , м
	Координаты, м		Радиус , м	Координаты, м		Радиус, м		
	X	Y	R	X	Y	R		
1	2	3	4	5	6	7	8	9
н84О	—	—	—	383086,13	2220318,92	—	Фотограмметрический метод	Вычислено с применением программного обеспечения
н85О	—	—	—	383095,11	2220323,84	—	Фотограмметрический метод	Вычислено с применением программного обеспечения
н86О	—	—	—	383090,20	2220332,80	—	Фотограмметрический метод	Вычислено с применением программного обеспечения
н87О	—	—	—	383088,08	2220331,64	—	Фотограмметрический метод	Вычислено с применением программного обеспечения
н88О	—	—	—	383087,06	2220333,50	—	Фотограмметрический метод	Вычислено с применением программного обеспечения
н89О	—	—	—	383080,20	2220329,74	—	Фотограмметрический метод	Вычислено с применением программного обеспечения
н84О	—	—	—	383086,13	2220318,92	—	Фотограмметрический метод	Вычислено с применением программного обеспечения

2. Сведения о характеристиках объекта недвижимости с кадастровым номером 58:24:0020501:83

№ п/п	Наименование характеристики	Значение характеристики
1	2	3
1.	Вид объекта недвижимости	здание
2.	Ранее присвоенный государственный учетный номер (инвентарный) здания, сооружения, объекта незавершенного строительства	—
3.	Кадастровый номер земельного участка (земельных участков), в границах которого (которых) расположены здание, сооружение, объект незавершенного строительства	58:24:0020504:40
4.	Уникальный учетный номер кадастрового квартала, в границах которого расположены здание, сооружение, объект незавершенного строительства	58:24:0020504

КАРТА-ПЛАН ТЕРРИТОРИИ

Описание местоположения зданий, сооружений, объектов незавершенного строительства на земельном участке

1	2	3
5.	Адрес здания, сооружения, объекта незавершенного строительства	—
5.1.	Сведения о местоположении здания, сооружения, объекта незавершенного строительства (при отсутствии адреса) в структурированном в соответствии с федеральной информационной адресной системой виде	Пензенская область, р-н. Пензенский, с. Малая Валяевка, ул. Вишневая, д. 3
5.2.	Дополнительные сведения о местоположении	—
6.	Иные сведения	—

3. Пояснения к сведениям об объекте недвижимости с кадастровым номером 58:24:0020501:83 :

1.	—
----	---

1. Сведения о характерных точках контура объекта недвижимости с кадастровым номером 58:24:0020504:70

Система координат СК кадастрового округа

Зона № —

Обозначение характерных точек контура	Содержатся в Едином государственном реестре недвижимости			Определены в ходе выполнения комплексных кадастровых работ			Метод определения координат	Формулы, примененные для расчета средней квадратической погрешности определения координат характерных точек границ (M _t), с подставленными в такие формулы значениями и итоговые (вычисленные) значения M _t , м
	Координаты, м		Радиус , м	Координаты, м		Радиус, м		
	X	Y	R	X	Y	R		
1	2	3	4	5	6	7	8	9
н1О	—	—	—	383194,61	2220506,73	—	Фотограмметри ческий метод	Вычислено с применением программного обеспечения
н2О	—	—	—	383186,70	2220514,98	—	Фотограмметри ческий метод	Вычислено с применением программного обеспечения
н3О	—	—	—	383180,61	2220509,14	—	Фотограмметри ческий метод	Вычислено с применением программного обеспечения
н4О	—	—	—	383182,82	2220506,83	—	Фотограмметри ческий метод	Вычислено с применением программного обеспечения
н5О	—	—	—	383179,96	2220504,45	—	Фотограмметри ческий метод	Вычислено с применением программного обеспечения
н6О	—	—	—	383185,66	2220498,51	—	Фотограмметри ческий метод	Вычислено с применением программного обеспечения
н1О	—	—	—	383194,61	2220506,73	—	Фотограмметри ческий метод	Вычислено с применением программного обеспечения

КАРТА-ПЛАН ТЕРРИТОРИИ

Описание местоположения зданий, сооружений, объектов незавершенного строительства на земельном участке

2. Сведения о характеристиках объекта недвижимости с кадастровым номером 58:24:0020504:70

№ п/п	Наименование характеристики	Значение характеристики
1	2	3
1.	Вид объекта недвижимости	здание
2.	Ранее присвоенный государственный учетный номер (инвентарный) здания, сооружения, объекта незавершенного строительства	—
3.	Кадастровый номер земельного участка (земельных участков), в границах которого (которых) расположены здание, сооружение, объект незавершенного строительства	58:24:0020504:8
4.	Уникальный учетный номер кадастрового квартала, в границах которого расположены здание, сооружение, объект незавершенного строительства	58:24:0020504
5.	Адрес здания, сооружения, объекта незавершенного строительства	—
5.1.	Сведения о местоположении здания, сооружения, объекта незавершенного строительства (при отсутствии адреса) в структурированном в соответствии с федеральной информационной адресной системой виде	Пензенская область, р-н. Пензенский, с. Малая Валяевка, ул. Вишневая, д. 21
5.2.	Дополнительные сведения о местоположении	—
6.	Иные сведения	—

3. Пояснения к сведениям об объекте недвижимости с кадастровым номером 58:24:0020504:70 :

1.	—
----	---

1. Сведения о характерных точках контура объекта недвижимости с кадастровым номером 58:24:0020504:72

Система координат СК кадастрового округа

Зона № —

Обозначение характерных точек контура	Содержатся в Едином государственном реестре недвижимости			Определены в ходе выполнения комплексных кадастровых работ			Метод определения координат	Формулы, примененные для расчета средней квадратической погрешности определения координат характерных точек границ (M _t), с подставленными в такие формулы значениями и итоговые (вычисленные) значения M _t , м
	Координаты, м		Радиус , м	Координаты, м		Радиус, м		
	X	Y	R	X	Y	R		
1	2	3	4	5	6	7	8	9
н90О	—	—	—	383179,59	2220432,31	—	Фотограмметрический метод	Вычислено с применением программного обеспечения
н91О	—	—	—	383178,73	2220441,77	—	Фотограмметрический метод	Вычислено с применением программного обеспечения
н92О	—	—	—	383171,86	2220441,15	—	Фотограмметри	Вычислено с применением программного

КАРТА-ПЛАН ТЕРРИТОРИИ

Описание местоположения зданий, сооружений, объектов незавершенного строительства на земельном участке

							ческий метод	обеспечения
н93О	—	—	—	383172,44	2220434,72	—	Фотограмметрический метод	Вычислено с применением программного обеспечения
н94О	—	—	—	383174,14	2220434,87	—	Фотограмметрический метод	Вычислено с применением программного обеспечения
н95О	—	—	—	383174,41	2220431,84	—	Фотограмметрический метод	Вычислено с применением программного обеспечения
н90О	—	—	—	383179,59	2220432,31	—	Фотограмметрический метод	Вычислено с применением программного обеспечения

2. Сведения о характеристиках объекта недвижимости с кадастровым номером 58:24:0020504:72

№ п/п	Наименование характеристики	Значение характеристики
1	2	3
1.	Вид объекта недвижимости	здание
2.	Ранее присвоенный государственный учетный номер (инвентарный) здания, сооружения, объекта незавершенного строительства	—
3.	Кадастровый номер земельного участка (земельных участков), в границах которого (которых) расположены здание, сооружение, объект незавершенного строительства	58:24:0020504:172
4.	Уникальный учетный номер кадастрового квартала, в границах которого расположены здание, сооружение, объект незавершенного строительства	58:24:0020504
5.	Адрес здания, сооружения, объекта незавершенного строительства	—
5.1.	Сведения о местоположении здания, сооружения, объекта незавершенного строительства (при отсутствии адреса) в структурированном в соответствии с федеральной информационной адресной системой виде	Пензенская область, р-н. Пензенский, с. Малая Валяевка, ул. Вишневая, д. 56
5.2.	Дополнительные сведения о местоположении	—
6.	Иные сведения	—

3. Пояснения к сведениям об объекте недвижимости с кадастровым номером 58:24:0020504:72 :

1.	—
----	---

1. Сведения о характерных точках контура объекта недвижимости с кадастровым номером 58:24:0020504:74

Система координат СК кадастрового округа	Зона № —
--	----------

КАРТА-ПЛАН ТЕРРИТОРИИ

Описание местоположения зданий, сооружений, объектов незавершенного строительства на земельном участке

Обозначение характерных точек контура	Содержатся в Едином государственном реестре недвижимости			Определены в ходе выполнения комплексных кадастровых работ			Метод определения координат	Формулы, примененные для расчета средней квадратической погрешности определения координат характерных точек границ (М _Г), с подставленными в такие формулы значениями и итоговые (вычисленные) значения М _Г , м
	Координаты, м		Радиус , м	Координаты, м		Радиус, м		
	X	Y	R	X	Y	R		
1	2	3	4	5	6	7	8	9
н11О	—	—	—	383194,87	2220271,99	—	Фотограмметри ческий метод	Вычислено с применением программного обеспечения
н12О	—	—	—	383195,97	2220278,84	—	Фотограмметри ческий метод	Вычислено с применением программного обеспечения
н13О	—	—	—	383184,00	2220280,76	—	Фотограмметри ческий метод	Вычислено с применением программного обеспечения
н14О	—	—	—	383182,90	2220273,90	—	Фотограмметри ческий метод	Вычислено с применением программного обеспечения
н11О	—	—	—	383194,87	2220271,99	—	Фотограмметри ческий метод	Вычислено с применением программного обеспечения

2. Сведения о характеристиках объекта недвижимости с кадастровым номером 58:24:0020504:74

№ п/п	Наименование характеристики	Значение характеристики
1	2	3
1.	Вид объекта недвижимости	здание
2.	Ранее присвоенный государственный учетный номер (инвентарный) здания, сооружения, объекта незавершенного строительства	—
3.	Кадастровый номер земельного участка (земельных участков), в границах которого (которых) расположены здание, сооружение, объект незавершенного строительства	58:24:0020504:17
4.	Уникальный учетный номер кадастрового квартала, в границах которого расположены здание, сооружение, объект незавершенного строительства	58:24:0020504
5.	Адрес здания, сооружения, объекта незавершенного строительства	—
5.1.	Сведения о местоположении здания, сооружения, объекта незавершенного строительства (при отсутствии адреса) в структурированном в соответствии с федеральной информационной адресной системой виде	Пензенская область, р-н. Пензенский, с. Малая Валяевка, ул. Вишневая, д. 13
5.2.	Дополнительные сведения о местоположении	—
6.	Иные сведения	—

КАРТА-ПЛАН ТЕРРИТОРИИ

Описание местоположения зданий, сооружений, объектов незавершенного строительства на земельном участке

3. Пояснения к сведениям об объекте недвижимости с кадастровым номером 58:24:0020504:74 :

1. —

1. Сведения о характерных точках контура объекта недвижимости с кадастровым номером 58:24:0020504:75

Система координат СК кадастрового округа

Зона № —

Обозначение характерных точек контура	Содержатся в Едином государственном реестре недвижимости			Определены в ходе выполнения комплексных кадастровых работ			Метод определения координат	Формулы, примененные для расчета средней квадратической погрешности определения координат характерных точек границ (M _Г), с подставленными в такие формулы значениями и итоговые (вычисленные) значения M _Г , м
	Координаты, м		Радиус , м	Координаты, м		Радиус, м		
	X	Y	R	X	Y	R		
1	2	3	4	5	6	7	8	9
н15О	—	—	—	383107,21	2220376,85	—	Фотограмметрический метод	Вычислено с применением программного обеспечения
н16О	—	—	—	383106,67	2220383,39	—	Фотограмметрический метод	Вычислено с применением программного обеспечения
н17О	—	—	—	383093,04	2220382,26	—	Фотограмметрический метод	Вычислено с применением программного обеспечения
н18О	—	—	—	383093,58	2220375,72	—	Фотограмметрический метод	Вычислено с применением программного обеспечения
н15О	—	—	—	383107,21	2220376,85	—	Фотограмметрический метод	Вычислено с применением программного обеспечения

2. Сведения о характеристиках объекта недвижимости с кадастровым номером 58:24:0020504:75

№ п/п	Наименование характеристики	Значение характеристики
1	2	3
1.	Вид объекта недвижимости	здание
2.	Ранее присвоенный государственный учетный номер (инвентарный) здания, сооружения, объекта незавершенного строительства	—
3.	Кадастровый номер земельного участка (земельных участков), в границах которого (которых) расположены здание, сооружение, объект незавершенного строительства	58:24:0020504:147
4.	Уникальный учетный номер кадастрового квартала, в границах которого расположены здание, сооружение, объект незавершенного строительства	58:24:0020504
5.	Адрес здания, сооружения, объекта незавершенного строительства	—

КАРТА-ПЛАН ТЕРРИТОРИИ

Описание местоположения зданий, сооружений, объектов незавершенного строительства на земельном участке

1	2	3
5.1.	Сведения о местоположении здания, сооружения, объекта незавершенного строительства (при отсутствии адреса) в структурированном в соответствии с федеральной информационной адресной системой виде	Пензенская область, р-н. Пензенский, с. Малая Валяевка, ул. Вишневая, д. 7
5.2.	Дополнительные сведения о местоположении	—
6.	Иные сведения	—

3. Пояснения к сведениям об объекте недвижимости с кадастровым номером 58:24:0020504:75 :

1.	—
----	---

1. Сведения о характерных точках контура объекта недвижимости с кадастровым номером 58:24:0020504:76

Система координат СК кадастрового округа								Зона № —
Обозначение характерных точек контура	Содержатся в Едином государственном реестре недвижимости			Определены в ходе выполнения комплексных кадастровых работ			Метод определения координат	Формулы, примененные для расчета средней квадратической погрешности определения координат характерных точек границ (M _t), с подставленными в такие формулы значениями и итоговые (вычисленные) значения M _t , м
	Координаты, м		Радиус, м	Координаты, м		Радиус, м		
	X	Y	R	X	Y	R		
1	2	3	4	5	6	7	8	9
н19О	—	—	—	383205,84	2220433,36	—	Фотограмметрический метод	Вычислено с применением программного обеспечения
н20О	—	—	—	383206,91	2220446,86	—	Фотограмметрический метод	Вычислено с применением программного обеспечения
н21О	—	—	—	383195,45	2220447,77	—	Фотограмметрический метод	Вычислено с применением программного обеспечения
н22О	—	—	—	383195,19	2220444,51	—	Фотограмметрический метод	Вычислено с применением программного обеспечения
н23О	—	—	—	383197,70	2220444,31	—	Фотограмметрический метод	Вычислено с применением программного обеспечения
н24О	—	—	—	383196,88	2220434,07	—	Фотограмметрический метод	Вычислено с применением программного обеспечения
н19О	—	—	—	383205,84	2220433,36	—	Фотограмметрический метод	Вычислено с применением программного обеспечения

КАРТА-ПЛАН ТЕРРИТОРИИ

Описание местоположения зданий, сооружений, объектов незавершенного строительства на земельном участке

2. Сведения о характеристиках объекта недвижимости с кадастровым номером 58:24:0020504:76

№ п/п	Наименование характеристики	Значение характеристики
1	2	3
1.	Вид объекта недвижимости	здание
2.	Ранее присвоенный государственный учетный номер (инвентарный) здания, сооружения, объекта незавершенного строительства	—
3.	Кадастровый номер земельного участка (земельных участков), в границах которого (которых) расположены здание, сооружение, объект незавершенного строительства	58:24:0020504:60
4.	Уникальный учетный номер кадастрового квартала, в границах которого расположены здание, сооружение, объект незавершенного строительства	58:24:0020504
5.	Адрес здания, сооружения, объекта незавершенного строительства	—
5.1.	Сведения о местоположении здания, сооружения, объекта незавершенного строительства (при отсутствии адреса) в структурированном в соответствии с федеральной информационной адресной системой виде	Пензенская область, р-н. Пензенский, с. Малая Валяевка, ул. Вишневая, д. 19
5.2.	Дополнительные сведения о местоположении	—
6.	Иные сведения	—

3. Пояснения к сведениям об объекте недвижимости с кадастровым номером 58:24:0020504:76 :

1.	—
----	---

1. Сведения о характерных точках контура объекта недвижимости с кадастровым номером 58:24:0020504:77

Система координат СК кадастрового округа

Зона № —

Обозначение характерных точек контура	Содержатся в Едином государственном реестре недвижимости			Определены в ходе выполнения комплексных кадастровых работ			Метод определения координат	Формулы, примененные для расчета средней квадратической погрешности определения координат характерных точек границ (M _t), с подставленными в такие формулы значениями и итоговые (вычисленные) значения M _t , м
	Координаты, м		Радиус , м	Координаты, м		Радиус, м		
	X	Y	R	X	Y	R		
1	2	3	4	5	6	7	8	9
н25О	—	—	—	383200,30	2220298,03	—	Фотограмметри ческий метод	Вычислено с применением программного обеспечения
н26О	—	—	—	383201,19	2220304,37	—	Фотограмметри ческий метод	Вычислено с применением программного обеспечения
н27О	—	—	—	383190,68	2220305,86	—	Фотограмметри	Вычислено с применением программного

КАРТА-ПЛАН ТЕРРИТОРИИ

Описание местоположения зданий, сооружений, объектов незавершенного строительства на земельном участке

							ческий метод	обеспечения
н280	—	—	—	383189,78	2220299,52	—	Фотограмметрический метод	Вычислено с применением программного обеспечения
н250	—	—	—	383200,30	2220298,03	—	Фотограмметрический метод	Вычислено с применением программного обеспечения

2. Сведения о характеристиках объекта недвижимости с кадастровым номером 58:24:0020504:77

№ п/п	Наименование характеристики	Значение характеристики
1	2	3
1.	Вид объекта недвижимости	здание
2.	Ранее присвоенный государственный учетный номер (инвентарный) здания, сооружения, объекта незавершенного строительства	—
3.	Кадастровый номер земельного участка (земельных участков), в границах которого (которых) расположены здание, сооружение, объект незавершенного строительства	58:24:0020504:140
4.	Уникальный учетный номер кадастрового квартала, в границах которого расположены здание, сооружение, объект незавершенного строительства	58:24:0020504
5.	Адрес здания, сооружения, объекта незавершенного строительства	—
5.1.	Сведения о местоположении здания, сооружения, объекта незавершенного строительства (при отсутствии адреса) в структурированном в соответствии с федеральной информационной адресной системой виде	Пензенская область, р-н. Пензенский, с. Малая Валяевка, ул. Вишневая, д. 12
5.2.	Дополнительные сведения о местоположении	—
6.	Иные сведения	—

3. Пояснения к сведениям об объекте недвижимости с кадастровым номером 58:24:0020504:77 :

1.	—
----	---

1. Сведения о характерных точках контура объекта недвижимости с кадастровым номером 58:24:0020504:78

Система координат СК кадастрового округа							Зона № —	
Обозначение характерных точек контура	Содержатся в Едином государственном реестре недвижимости			Определены в ходе выполнения комплексных кадастровых работ			Метод определения координат	Формулы, примененные для расчета средней квадратической погрешности определения координат характерных точек границ (M_t), с подставленными в такие формулы значениями и итоговые (вычисленные) значения M_t , м
	Координаты, м		Радиус, м	Координаты, м		Радиус, м		
	X	Y	R	X	Y	R		
1	2	3	4	5	6	7	8	9

КАРТА-ПЛАН ТЕРРИТОРИИ

Описание местоположения зданий, сооружений, объектов незавершенного строительства на земельном участке

н96О	—	—	—	383024,29	2220503,71	—	Фотограмметрический метод	Вычислено с применением программного обеспечения
н97О	—	—	—	383032,15	2220505,57	—	Фотограмметрический метод	Вычислено с применением программного обеспечения
н98О	—	—	—	383030,97	2220510,48	—	Фотограмметрический метод	Вычислено с применением программного обеспечения
н99О	—	—	—	383029,18	2220510,05	—	Фотограмметрический метод	Вычислено с применением программного обеспечения
н100О	—	—	—	383028,51	2220512,87	—	Фотограмметрический метод	Вычислено с применением программного обеспечения
н101О	—	—	—	383022,44	2220511,43	—	Фотограмметрический метод	Вычислено с применением программного обеспечения
н96О	—	—	—	383024,29	2220503,71	—	Фотограмметрический метод	Вычислено с применением программного обеспечения

2. Сведения о характеристиках объекта недвижимости с кадастровым номером 58:24:0020504:78

№ п/п	Наименование характеристики	Значение характеристики
1	2	3
1.	Вид объекта недвижимости	здание
2.	Ранее присвоенный государственный учетный номер (инвентарный) здания, сооружения, объекта незавершенного строительства	—
3.	Кадастровый номер земельного участка (земельных участков), в границах которого (которых) расположены здание, сооружение, объект незавершенного строительства	58:24:0020504:319
4.	Уникальный учетный номер кадастрового квартала, в границах которого расположены здание, сооружение, объект незавершенного строительства	58:24:0020504
5.	Адрес здания, сооружения, объекта незавершенного строительства	—
5.1.	Сведения о местоположении здания, сооружения, объекта незавершенного строительства (при отсутствии адреса) в структурированном в соответствии с федеральной информационной адресной системой виде	Пензенская область, р-н. Пензенский, с. Малая Валяевка, ул. Вишневая, д. 4
5.2.	Дополнительные сведения о местоположении	—
6.	Иные сведения	—

3. Пояснения к сведениям об объекте недвижимости с кадастровым номером 58:24:0020504:78 :

1.	—
----	---

КАРТА-ПЛАН ТЕРРИТОРИИ

Описание местоположения зданий, сооружений, объектов незавершенного строительства на земельном участке

1. Сведения о характерных точках контура объекта недвижимости с кадастровым номером 58:24:0020504:79

Система координат СК кадастрового округа

Зона № —

Обозначение характерных точек контура	Содержатся в Едином государственном реестре недвижимости			Определены в ходе выполнения комплексных кадастровых работ			Метод определения координат	Формулы, примененные для расчета средней квадратической погрешности определения координат характерных точек границ (M ₁), с подставленными в такие формулы значениями и итоговые (вычисленные) значения M ₁ , м
	Координаты, м		Радиус , м	Координаты, м		Радиус, м		
	X	Y	R	X	Y	R		
1	2	3	4	5	6	7	8	9
н29О	—	—	—	383243,03	2220400,83	—	Фотограмметрический метод	Вычислено с применением программного обеспечения
н30О	—	—	—	383244,55	2220415,23	—	Фотограмметрический метод	Вычислено с применением программного обеспечения
н31О	—	—	—	383229,05	2220416,86	—	Фотограмметрический метод	Вычислено с применением программного обеспечения
н32О	—	—	—	383227,86	2220405,56	—	Фотограмметрический метод	Вычислено с применением программного обеспечения
н33О	—	—	—	383238,20	2220404,47	—	Фотограмметрический метод	Вычислено с применением программного обеспечения
н34О	—	—	—	383237,87	2220401,38	—	Фотограмметрический метод	Вычислено с применением программного обеспечения
н29О	—	—	—	383243,03	2220400,83	—	Фотограмметрический метод	Вычислено с применением программного обеспечения

2. Сведения о характеристиках объекта недвижимости с кадастровым номером 58:24:0020504:79

№ п/п	Наименование характеристики	Значение характеристики
1	2	3
1.	Вид объекта недвижимости	здание
2.	Ранее присвоенный государственный учетный номер (инвентарный) здания, сооружения, объекта незавершенного строительства	—
3.	Кадастровый номер земельного участка (земельных участков), в границах которого (которых) расположены здание, сооружение, объект незавершенного строительства	58:24:0020504:190
4.	Уникальный учетный номер кадастрового квартала, в границах которого расположены здание, сооружение, объект незавершенного строительства	58:24:0020504

КАРТА-ПЛАН ТЕРРИТОРИИ

Описание местоположения зданий, сооружений, объектов незавершенного строительства на земельном участке

1	2	3
5.	Адрес здания, сооружения, объекта незавершенного строительства	—
5.1.	Сведения о местоположении здания, сооружения, объекта незавершенного строительства (при отсутствии адреса) в структурированном в соответствии с федеральной информационной адресной системой виде	Пензенская область, р-н. Пензенский, с. Малая Валяевка, ул. Вишневая, д. 32
5.2.	Дополнительные сведения о местоположении	—
6.	Иные сведения	—

3. Пояснения к сведениям об объекте недвижимости с кадастровым номером 58:24:0020504:79 :

1.	—
----	---

1. Сведения о характерных точках контура объекта недвижимости с кадастровым номером 58:24:0020504:80

Система координат СК кадастрового округа

Зона № —

Обозначение характерных точек контура	Содержатся в Едином государственном реестре недвижимости			Определены в ходе выполнения комплексных кадастровых работ			Метод определения координат	Формулы, примененные для расчета средней квадратической погрешности определения координат характерных точек границ (M _t), с подставленными в такие формулы значениями и итоговые (вычисленные) значения M _t , м
	Координаты, м		Радиус , м	Координаты, м		Радиус, м		
	X	Y	R	X	Y	R		
1	2	3	4	5	6	7	8	9
н35О	—	—	—	383016,27	2220535,93	—	Фотограмметри ческий метод	Вычислено с применением программного обеспечения
н36О	—	—	—	383031,40	2220538,45	—	Фотограмметри ческий метод	Вычислено с применением программного обеспечения
н37О	—	—	—	383029,71	2220548,57	—	Фотограмметри ческий метод	Вычислено с применением программного обеспечения
н38О	—	—	—	383014,58	2220546,05	—	Фотограмметри ческий метод	Вычислено с применением программного обеспечения
н35О	—	—	—	383016,27	2220535,93	—	Фотограмметри ческий метод	Вычислено с применением программного обеспечения

2. Сведения о характеристиках объекта недвижимости с кадастровым номером 58:24:0020504:80

№ п/п	Наименование характеристики	Значение характеристики
1	2	3
1.	Вид объекта недвижимости	здание
2.	Ранее присвоенный государственный учетный номер (инвентарный)	—

КАРТА-ПЛАН ТЕРРИТОРИИ

Описание местоположения зданий, сооружений, объектов незавершенного строительства на земельном участке

1	2	3
	здания, сооружения, объекта незавершенного строительства	
3.	Кадастровый номер земельного участка (земельных участков), в границах которого (которых) расположены здание, сооружение, объект незавершенного строительства	58:24:0020504:27
4.	Уникальный учетный номер кадастрового квартала, в границах которого расположены здание, сооружение, объект незавершенного строительства	58:24:0020504
5.	Адрес здания, сооружения, объекта незавершенного строительства	—
5.1.	Сведения о местоположении здания, сооружения, объекта незавершенного строительства (при отсутствии адреса) в структурированном в соответствии с федеральной информационной адресной системой виде	Пензенская область, р-н. Пензенский, с. Малая Валяевка, ул. Вишневая, д. 5
5.2.	Дополнительные сведения о местоположении	—
6.	Иные сведения	—

3. Пояснения к сведениям об объекте недвижимости с кадастровым номером 58:24:0020504:80 :

1.	—
----	---

1. Сведения о характерных точках контура объекта недвижимости с кадастровым номером 58:24:0020504:81

Система координат СК кадастрового округа								Зона № —
Обозначение характерных точек контура	Содержатся в Едином государственном реестре недвижимости			Определены в ходе выполнения комплексных кадастровых работ			Метод определения координат	Формулы, примененные для расчета средней квадратической погрешности определения координат характерных точек границ (M _i), с подставленными в такие формулы значениями и итоговые (вычисленные) значения M _i , м
	Координаты, м		Радиус , м	Координаты, м		Радиус, м		
	X	Y	R	X	Y	R		
1	2	3	4	5	6	7	8	9
н102О	—	—	—	383188,88	2220244,37	—	Фотограмметрический метод	Вычислено с применением программного обеспечения
н103О	—	—	—	383189,50	2220249,00	—	Фотограмметрический метод	Вычислено с применением программного обеспечения
н104О	—	—	—	383183,33	2220249,96	—	Фотограмметрический метод	Вычислено с применением программного обеспечения
н105О	—	—	—	383182,70	2220245,29	—	Фотограмметрический метод	Вычислено с применением программного обеспечения
н102О	—	—	—	383188,88	2220244,37	—	Фотограмметрический метод	Вычислено с применением программного обеспечения

КАРТА-ПЛАН ТЕРРИТОРИИ

Описание местоположения зданий, сооружений, объектов незавершенного строительства на земельном участке

2. Сведения о характеристиках объекта недвижимости с кадастровым номером 58:24:0020504:81

№ п/п	Наименование характеристики	Значение характеристики
1	2	3
1.	Вид объекта недвижимости	здание
2.	Ранее присвоенный государственный учетный номер (инвентарный) здания, сооружения, объекта незавершенного строительства	—
3.	Кадастровый номер земельного участка (земельных участков), в границах которого (которых) расположены здание, сооружение, объект незавершенного строительства	58:24:0020504:184
4.	Уникальный учетный номер кадастрового квартала, в границах которого расположены здание, сооружение, объект незавершенного строительства	58:24:0020504
5.	Адрес здания, сооружения, объекта незавершенного строительства	—
5.1.	Сведения о местоположении здания, сооружения, объекта незавершенного строительства (при отсутствии адреса) в структурированном в соответствии с федеральной информационной адресной системой виде	Пензенская область, р-н. Пензенский, с. Малая Валяевка, ул. Вишневая, д. 14
5.2.	Дополнительные сведения о местоположении	—
6.	Иные сведения	—

3. Пояснения к сведениям об объекте недвижимости с кадастровым номером 58:24:0020504:81 :

1.	—
----	---

1. Сведения о характерных точках контура объекта недвижимости с кадастровым номером 58:24:0020504:83

Система координат СК кадастрового округа

Зона № —

Обозначение характерных точек контура	Содержатся в Едином государственном реестре недвижимости			Определены в ходе выполнения комплексных кадастровых работ			Метод определения координат	Формулы, примененные для расчета средней квадратической погрешности определения координат характерных точек границ (M _t), с подставленными в такие формулы значениями и итоговые (вычисленные) значения M _t , м
	Координаты, м		Радиус , м	Координаты, м		Радиус, м		
	X	Y	R	X	Y	R		
1	2	3	4	5	6	7	8	9
н39О	—	—	—	383209,19	2220366,16	—	Фотограмметри ческий метод	Вычислено с применением программного обеспечения
н40О	—	—	—	383209,67	2220375,56	—	Фотограмметри ческий метод	Вычислено с применением программного обеспечения
н41О	—	—	—	383196,87	2220376,24	—	Фотограмметри	Вычислено с применением программного

КАРТА-ПЛАН ТЕРРИТОРИИ

Описание местоположения зданий, сооружений, объектов незавершенного строительства на земельном участке

							ческий метод	обеспечения
н42О	—	—	—	383196,39	2220366,84	—	Фотограмметрический метод	Вычислено с применением программного обеспечения
н39О	—	—	—	383209,19	2220366,16	—	Фотограмметрический метод	Вычислено с применением программного обеспечения

2. Сведения о характеристиках объекта недвижимости с кадастровым номером 58:24:0020504:83

№ п/п	Наименование характеристики	Значение характеристики
1	2	3
1.	Вид объекта недвижимости	здание
2.	Ранее присвоенный государственный учетный номер (инвентарный) здания, сооружения, объекта незавершенного строительства	—
3.	Кадастровый номер земельного участка (земельных участков), в границах которого (которых) расположены здание, сооружение, объект незавершенного строительства	58:24:0020504:189
4.	Уникальный учетный номер кадастрового квартала, в границах которого расположены здание, сооружение, объект незавершенного строительства	58:24:0020504
5.	Адрес здания, сооружения, объекта незавершенного строительства	—
5.1.	Сведения о местоположении здания, сооружения, объекта незавершенного строительства (при отсутствии адреса) в структурированном в соответствии с федеральной информационной адресной системой виде	Пензенская область, р-н. Пензенский, с. Малая Валяевка, ул. Вишневая, д. 10
5.2.	Дополнительные сведения о местоположении	—
6.	Иные сведения	—

3. Пояснения к сведениям об объекте недвижимости с кадастровым номером 58:24:0020504:83 :

1.	—
----	---

1. Сведения о характерных точках контура объекта недвижимости с кадастровым номером 58:24:0020504:86

Система координат СК кадастрового округа							Зона № —	
Обозначение характерных точек контура	Содержатся в Едином государственном реестре недвижимости			Определены в ходе выполнения комплексных кадастровых работ			Метод определения координат	Формулы, примененные для расчета средней квадратической погрешности определения координат характерных точек границ (M_t), с подставленными в такие формулы значениями и итоговые (вычисленные) значения M_t , м
	Координаты, м		Радиус, м	Координаты, м		Радиус, м		
	X	Y	R	X	Y	R		
1	2	3	4	5	6	7	8	9

КАРТА-ПЛАН ТЕРРИТОРИИ

Описание местоположения зданий, сооружений, объектов незавершенного строительства на земельном участке

н108О	—	—	—	383159,67	2220379,70	—	Фотограмметрический метод	Вычислено с применением программного обеспечения
н109О	—	—	—	383158,86	2220390,88	—	Фотограмметрический метод	Вычислено с применением программного обеспечения
н106О	—	—	—	383151,90	2220390,48	—	Фотограмметрический метод	Вычислено с применением программного обеспечения
н107О	—	—	—	383152,68	2220379,22	—	Фотограмметрический метод	Вычислено с применением программного обеспечения
н108О	—	—	—	383159,67	2220379,70	—	Фотограмметрический метод	Вычислено с применением программного обеспечения

2. Сведения о характеристиках объекта недвижимости с кадастровым номером 58:24:0020504:86

№ п/п	Наименование характеристики	Значение характеристики
1	2	3
1.	Вид объекта недвижимости	здание
2.	Ранее присвоенный государственный учетный номер (инвентарный) здания, сооружения, объекта незавершенного строительства	—
3.	Кадастровый номер земельного участка (земельных участков), в границах которого (которых) расположены здание, сооружение, объект незавершенного строительства	58:24:0020504:186
4.	Уникальный учетный номер кадастрового квартала, в границах которого расположены здание, сооружение, объект незавершенного строительства	58:24:0020504
5.	Адрес здания, сооружения, объекта незавершенного строительства	—
5.1.	Сведения о местоположении здания, сооружения, объекта незавершенного строительства (при отсутствии адреса) в структурированном в соответствии с федеральной информационной адресной системой виде	Пензенская область, р-н. Пензенский, с. Малая Валяевка, ул. Вишневая, д. 9
5.2.	Дополнительные сведения о местоположении	—
6.	Иные сведения	—

3. Пояснения к сведениям об объекте недвижимости с кадастровым номером 58:24:0020504:86 :

1.	—
----	---

1. Сведения о характерных точках контура объекта недвижимости с кадастровым номером 58:24:0020504:87

Система координат СК кадастрового округа	Зона № —
--	----------

КАРТА-ПЛАН ТЕРРИТОРИИ

Описание местоположения зданий, сооружений, объектов незавершенного строительства на земельном участке

Обозначение характерных точек контура	Содержатся в Едином государственном реестре недвижимости			Определены в ходе выполнения комплексных кадастровых работ			Метод определения координат	Формулы, примененные для расчета средней квадратической погрешности определения координат характерных точек границ (М _г), с подставленными в такие формулы значениями и итоговые (вычисленные) значения М _г , м
	Координаты, м		Радиус , м	Координаты, м		Радиус, м		
	X	Y	R	X	Y	R		
1	2	3	4	5	6	7	8	9
н43О	—	—	—	383219,01	2220095,02	—	Фотограмметри ческий метод	Вычислено с применением программного обеспечения
н44О	—	—	—	383222,90	2220105,83	—	Фотограмметри ческий метод	Вычислено с применением программного обеспечения
н45О	—	—	—	383210,75	2220110,21	—	Фотограмметри ческий метод	Вычислено с применением программного обеспечения
н46О	—	—	—	383206,86	2220099,39	—	Фотограмметри ческий метод	Вычислено с применением программного обеспечения
н43О	—	—	—	383219,01	2220095,02	—	Фотограмметри ческий метод	Вычислено с применением программного обеспечения

2. Сведения о характеристиках объекта недвижимости с кадастровым номером 58:24:0020504:87

№ п/п	Наименование характеристики	Значение характеристики
1	2	3
1.	Вид объекта недвижимости	здание
2.	Ранее присвоенный государственный учетный номер (инвентарный) здания, сооружения, объекта незавершенного строительства	—
3.	Кадастровый номер земельного участка (земельных участков), в границах которого (которых) расположены здание, сооружение, объект незавершенного строительства	58:24:0020504:48
4.	Уникальный учетный номер кадастрового квартала, в границах которого расположены здание, сооружение, объект незавершенного строительства	58:24:0020504
5.	Адрес здания, сооружения, объекта незавершенного строительства	—
5.1.	Сведения о местоположении здания, сооружения, объекта незавершенного строительства (при отсутствии адреса) в структурированном в соответствии с федеральной информационной адресной системой виде	Пензенская область, р-н. Пензенский, с. Малая Валяевка, ул. Вишневая, д. 39
5.2.	Дополнительные сведения о местоположении	—
6.	Иные сведения	—

КАРТА-ПЛАН ТЕРРИТОРИИ

Описание местоположения зданий, сооружений, объектов незавершенного строительства на земельном участке

3. Пояснения к сведениям об объекте недвижимости с кадастровым номером 58:24:0020504:87 :

1. —

1. Сведения о характерных точках контура объекта недвижимости с кадастровым номером 58:24:0020504:89

Система координат СК кадастрового округа

Зона № —

Обозначение характерных точек контура	Содержатся в Едином государственном реестре недвижимости			Определены в ходе выполнения комплексных кадастровых работ			Метод определения координат	Формулы, примененные для расчета средней квадратической погрешности определения координат характерных точек границ (M _Г), с подставленными в такие формулы значениями и итоговые (вычисленные) значения M _Г , м
	Координаты, м		Радиус , м	Координаты, м		Радиус, м		
	X	Y	R	X	Y	R		
1	2	3	4	5	6	7	8	9
н111О	—	—	—	383151,35	2220499,44	—	Фотограмметри ческий метод	Вычислено с применением программного обеспечения
н112О	—	—	—	383150,59	2220518,96	—	Фотограмметри ческий метод	Вычислено с применением программного обеспечения
н115О	—	—	—	383138,65	2220518,62	—	Фотограмметри ческий метод	Вычислено с применением программного обеспечения
н113О	—	—	—	383139,18	2220504,94	—	Фотограмметри ческий метод	Вычислено с применением программного обеспечения
н114О	—	—	—	383139,53	2220504,95	—	Фотограмметри ческий метод	Вычислено с применением программного обеспечения
н110О	—	—	—	383139,76	2220498,99	—	Фотограмметри ческий метод	Вычислено с применением программного обеспечения
н111О	—	—	—	383151,35	2220499,44	—	Фотограмметри ческий метод	Вычислено с применением программного обеспечения

2. Сведения о характеристиках объекта недвижимости с кадастровым номером 58:24:0020504:89

№ п/п	Наименование характеристики	Значение характеристики
1	2	3
1.	Вид объекта недвижимости	здание
2.	Ранее присвоенный государственный учетный номер (инвентарный) здания, сооружения, объекта незавершенного строительства	—
3.	Кадастровый номер земельного участка (земельных участков), в границах которого (которых) расположены здание, сооружение, объект	58:24:0020504:169

КАРТА-ПЛАН ТЕРРИТОРИИ

Описание местоположения зданий, сооружений, объектов незавершенного строительства на земельном участке

1	2	3
	незавершенного строительства	
4.	Уникальный учетный номер кадастрового квартала, в границах которого расположены здание, сооружение, объект незавершенного строительства	58:24:0020504
5.	Адрес здания, сооружения, объекта незавершенного строительства	—
5.1.	Сведения о местоположении здания, сооружения, объекта незавершенного строительства (при отсутствии адреса) в структурированном в соответствии с федеральной информационной адресной системой виде	Пензенская область, р-н. Пензенский, с. Малая Валяевка, ул. Вишневая, д. 9А
5.2.	Дополнительные сведения о местоположении	—
6.	Иные сведения	—

3. Пояснения к сведениям об объекте недвижимости с кадастровым номером 58:24:0020504:89 :

1.	—
----	---

1. Сведения о характерных точках контура объекта недвижимости с кадастровым номером 58:24:0020504:90

Система координат СК кадастрового округа								Зона № —
Обозначение характерных точек контура	Содержатся в Едином государственном реестре недвижимости			Определены в ходе выполнения комплексных кадастровых работ			Метод определения координат	Формулы, примененные для расчета средней квадратической погрешности определения координат характерных точек границ (M ₀), с подставленными в такие формулы значениями и итоговые (вычисленные) значения M _i , м
	Координаты, м		Радиус, м	Координаты, м		Радиус, м		
	X	Y	R	X	Y	R		
1	2	3	4	5	6	7	8	9
н47О	—	—	—	383167,54	2220156,45	—	Фотограмметрический метод	Вычислено с применением программного обеспечения
н48О	—	—	—	383168,69	2220162,24	—	Фотограмметрический метод	Вычислено с применением программного обеспечения
н49О	—	—	—	383162,25	2220163,53	—	Фотограмметрический метод	Вычислено с применением программного обеспечения
н50О	—	—	—	383161,09	2220157,74	—	Фотограмметрический метод	Вычислено с применением программного обеспечения
н47О	—	—	—	383167,54	2220156,45	—	Фотограмметрический метод	Вычислено с применением программного обеспечения

КАРТА-ПЛАН ТЕРРИТОРИИ

Описание местоположения зданий, сооружений, объектов незавершенного строительства на земельном участке

2. Сведения о характеристиках объекта недвижимости с кадастровым номером 58:24:0020504:90

№ п/п	Наименование характеристики	Значение характеристики
1	2	3
1.	Вид объекта недвижимости	здание
2.	Ранее присвоенный государственный учетный номер (инвентарный) здания, сооружения, объекта незавершенного строительства	—
3.	Кадастровый номер земельного участка (земельных участков), в границах которого (которых) расположены здание, сооружение, объект незавершенного строительства	58:24:0020504:158
4.	Уникальный учетный номер кадастрового квартала, в границах которого расположены здание, сооружение, объект незавершенного строительства	58:24:0020504
5.	Адрес здания, сооружения, объекта незавершенного строительства	—
5.1.	Сведения о местоположении здания, сооружения, объекта незавершенного строительства (при отсутствии адреса) в структурированном в соответствии с федеральной информационной адресной системой виде	Пензенская область, р-н. Пензенский, с. Малая Валяевка, ул. Вишневая, д. 18
5.2.	Дополнительные сведения о местоположении	—
6.	Иные сведения	—

3. Пояснения к сведениям об объекте недвижимости с кадастровым номером 58:24:0020504:90 :

1.	—
----	---

1. Сведения о характерных точках контура объекта недвижимости с кадастровым номером 58:24:0020504:92

Система координат СК кадастрового округа

Зона № —

Обозначение характерных точек контура	Содержатся в Едином государственном реестре недвижимости			Определены в ходе выполнения комплексных кадастровых работ			Метод определения координат	Формулы, примененные для расчета средней квадратической погрешности определения координат характерных точек границ (M _t), с подставленными в такие формулы значениями и итоговые (вычисленные) значения M _t , м
	Координаты, м		Радиус , м	Координаты, м		Радиус, м		
	X	Y	R	X	Y	R		
1	2	3	4	5	6	7	8	9
н51О	—	—	—	383123,20	2220378,27	—	Фотограмметри ческий метод	Вычислено с применением программного обеспечения
н52О	—	—	—	383134,44	2220379,06	—	Фотограмметри ческий метод	Вычислено с применением программного обеспечения
н53О	—	—	—	383133,46	2220393,06	—	Фотограмметри	Вычислено с применением программного

КАРТА-ПЛАН ТЕРРИТОРИИ

Описание местоположения зданий, сооружений, объектов незавершенного строительства на земельном участке

							ческий метод	обеспечения
н54О	—	—	—	383122,22	2220392,27	—	Фотограмметрический метод	Вычислено с применением программного обеспечения
н51О	—	—	—	383123,20	2220378,27	—	Фотограмметрический метод	Вычислено с применением программного обеспечения

2. Сведения о характеристиках объекта недвижимости с кадастровым номером 58:24:0020504:92

№ п/п	Наименование характеристики	Значение характеристики
1	2	3
1.	Вид объекта недвижимости	здание
2.	Ранее присвоенный государственный учетный номер (инвентарный) здания, сооружения, объекта незавершенного строительства	—
3.	Кадастровый номер земельного участка (земельных участков), в границах которого (которых) расположены здание, сооружение, объект незавершенного строительства	58:24:0020504:13
4.	Уникальный учетный номер кадастрового квартала, в границах которого расположены здание, сооружение, объект незавершенного строительства	58:24:0020504
5.	Адрес здания, сооружения, объекта незавершенного строительства	—
5.1.	Сведения о местоположении здания, сооружения, объекта незавершенного строительства (при отсутствии адреса) в структурированном в соответствии с федеральной информационной адресной системой виде	Пензенская область, р-н. Пензенский, с. Малая Валяевка, ул. Вишневая, д. 8
5.2.	Дополнительные сведения о местоположении	—
6.	Иные сведения	—

3. Пояснения к сведениям об объекте недвижимости с кадастровым номером 58:24:0020504:92 :

1.	—
----	---

1. Сведения о характерных точках контура объекта недвижимости с кадастровым номером 58:24:0020504:94

Система координат СК кадастрового округа							Зона № —	
Обозначение характерных точек контура	Содержатся в Едином государственном реестре недвижимости			Определены в ходе выполнения комплексных кадастровых работ			Метод определения координат	Формулы, примененные для расчета средней квадратической погрешности определения координат характерных точек границ (M_t), с подставленными в такие формулы значениями и итоговые (вычисленные) значения M_t , м
	Координаты, м		Радиус, м	Координаты, м		Радиус, м		
	X	Y	R	X	Y	R		
1	2	3	4	5	6	7	8	9

КАРТА-ПЛАН ТЕРРИТОРИИ

Описание местоположения зданий, сооружений, объектов незавершенного строительства на земельном участке

н55О	—	—	—	383353,25	2220347,54	—	Фотограмметрический метод	Вычислено с применением программного обеспечения
н56О	—	—	—	383356,06	2220362,12	—	Фотограмметрический метод	Вычислено с применением программного обеспечения
н57О	—	—	—	383348,21	2220363,64	—	Фотограмметрический метод	Вычислено с применением программного обеспечения
н58О	—	—	—	383346,07	2220362,31	—	Фотограмметрический метод	Вычислено с применением программного обеспечения
н59О	—	—	—	383343,75	2220349,38	—	Фотограмметрический метод	Вычислено с применением программного обеспечения
н55О	—	—	—	383353,25	2220347,54	—	Фотограмметрический метод	Вычислено с применением программного обеспечения

2. Сведения о характеристиках объекта недвижимости с кадастровым номером 58:24:0020504:94

№ п/п	Наименование характеристики	Значение характеристики
1	2	3
1.	Вид объекта недвижимости	здание
2.	Ранее присвоенный государственный учетный номер (инвентарный) здания, сооружения, объекта незавершенного строительства	—
3.	Кадастровый номер земельного участка (земельных участков), в границах которого (которых) расположены здание, сооружение, объект незавершенного строительства	58:24:0020504:311
4.	Уникальный учетный номер кадастрового квартала, в границах которого расположены здание, сооружение, объект незавершенного строительства	58:24:0020504
5.	Адрес здания, сооружения, объекта незавершенного строительства	—
5.1.	Сведения о местоположении здания, сооружения, объекта незавершенного строительства (при отсутствии адреса) в структурированном в соответствии с федеральной информационной адресной системой виде	Пензенская область, р-н. Пензенский, с. Малая Валяевка, ул. Вишневая, д. 60
5.2.	Дополнительные сведения о местоположении	—
6.	Иные сведения	—

3. Пояснения к сведениям об объекте недвижимости с кадастровым номером 58:24:0020504:94 :

1.	—
----	---

1. Сведения о характерных точках контура объекта недвижимости с кадастровым номером 58:24:0020504:110

Система координат СК кадастрового округа	Зона № —
--	----------

КАРТА-ПЛАН ТЕРРИТОРИИ

Описание местоположения зданий, сооружений, объектов незавершенного строительства на земельном участке

Обозначение характерных точек контура	Содержатся в Едином государственном реестре недвижимости			Определены в ходе выполнения комплексных кадастровых работ			Метод определения координат	Формулы, примененные для расчета средней квадратической погрешности определения координат характерных точек границ (M _t), с подставленными в такие формулы значениями и итоговые (вычисленные) значения M _t , м
	Координаты, м		Радиус , м	Координаты, м		Радиус, м		
	X	Y	R	X	Y	R		
1	2	3	4	5	6	7	8	9
н60О	—	—	—	383310,47	2220391,19	—	Фотограмметри ческий метод	Вычислено с применением программного обеспечения
н61О	—	—	—	383311,49	2220399,36	—	Фотограмметри ческий метод	Вычислено с применением программного обеспечения
н62О	—	—	—	383303,55	2220400,44	—	Фотограмметри ческий метод	Вычислено с применением программного обеспечения
н63О	—	—	—	383303,08	2220396,70	—	Фотограмметри ческий метод	Вычислено с применением программного обеспечения
н64О	—	—	—	383299,83	2220397,10	—	Фотограмметри ческий метод	Вычислено с применением программного обеспечения
н65О	—	—	—	383299,28	2220392,67	—	Фотограмметри ческий метод	Вычислено с применением программного обеспечения
н60О	—	—	—	383310,47	2220391,19	—	Фотограмметри ческий метод	Вычислено с применением программного обеспечения

2. Сведения о характеристиках объекта недвижимости с кадастровым номером 58:24:0020504:110

№ п/п	Наименование характеристики	Значение характеристики
1	2	3
1.	Вид объекта недвижимости	здание
2.	Ранее присвоенный государственный учетный номер (инвентарный) здания, сооружения, объекта незавершенного строительства	—
3.	Кадастровый номер земельного участка (земельных участков), в границах которого (которых) расположены здание, сооружение, объект незавершенного строительства	58:24:0020504:38
4.	Уникальный учетный номер кадастрового квартала, в границах которого расположены здание, сооружение, объект незавершенного строительства	58:24:0020504
5.	Адрес здания, сооружения, объекта незавершенного строительства	—
5.1.	Сведения о местоположении здания, сооружения, объекта незавершенного	Пензенская область, р-н. Пензенский, с. Малая Валяевка, ул.

КАРТА-ПЛАН ТЕРРИТОРИИ

Описание местоположения зданий, сооружений, объектов незавершенного строительства на земельном участке

1	2	3
	строительства (при отсутствии адреса) в структурированном в соответствии с федеральной информационной адресной системой виде	Вишневая, д. 21а
5.2.	Дополнительные сведения о местоположении	—
6.	Иные сведения	—

3. Пояснения к сведениям об объекте недвижимости с кадастровым номером 58:24:0020504:110 :

1.	—
----	---

1. Сведения о характерных точках контура объекта недвижимости с кадастровым номером 58:24:0020504:112

Система координат СК кадастрового округа								Зона № —
Обозначение характерных точек контура	Содержатся в Едином государственном реестре недвижимости			Определены в ходе выполнения комплексных кадастровых работ			Метод определения координат	Формулы, примененные для расчета средней квадратической погрешности определения координат характерных точек границ (M _г), с подставленными в такие формулы значениями и итоговые (вычисленные) значения M _г , м
	Координаты, м		Радиус , м R	Координаты, м		Радиус, м R		
	X	Y		X	Y			
1	2	3	4	5	6	7	8	9
н116О	—	—	—	383153,16	2220194,86	—	Фотограмметрический метод	Вычислено с применением программного обеспечения
н117О	—	—	—	383143,16	2220218,02	—	Фотограмметрический метод	Вычислено с применением программного обеспечения
н118О	—	—	—	383131,50	2220212,98	—	Фотограмметрический метод	Вычислено с применением программного обеспечения
н119О	—	—	—	383141,50	2220189,82	—	Фотограмметрический метод	Вычислено с применением программного обеспечения
н116О	—	—	—	383153,16	2220194,86	—	Фотограмметрический метод	Вычислено с применением программного обеспечения

2. Сведения о характеристиках объекта недвижимости с кадастровым номером 58:24:0020504:112

№ п/п	Наименование характеристики	Значение характеристики
1	2	3
1.	Вид объекта недвижимости	здание
2.	Ранее присвоенный государственный учетный номер (инвентарный) здания, сооружения, объекта незавершенного строительства	—
3.	Кадастровый номер земельного участка (земельных участков), в границах	58:24:0020504:49

КАРТА-ПЛАН ТЕРРИТОРИИ

Описание местоположения зданий, сооружений, объектов незавершенного строительства на земельном участке

1	2	3
	которого (которых) расположены здание, сооружение, объект незавершенного строительства	
4.	Уникальный учетный номер кадастрового квартала, в границах которого расположены здание, сооружение, объект незавершенного строительства	58:24:0020504
5.	Адрес здания, сооружения, объекта незавершенного строительства	—
5.1.	Сведения о местоположении здания, сооружения, объекта незавершенного строительства (при отсутствии адреса) в структурированном в соответствии с федеральной информационной адресной системой виде	Пензенская область, р-н. Пензенский, с. Малая Валяевка, ул. Вишневая, д. 2Б
5.2.	Дополнительные сведения о местоположении	—
6.	Иные сведения	—

3. Пояснения к сведениям об объекте недвижимости с кадастровым номером 58:24:0020504:112 :

1.	—
----	---

1. Сведения о характерных точках контура объекта недвижимости с кадастровым номером 58:24:0020504:118

Система координат СК кадастрового округа								Зона № —
Обозначение характерных точек контура	Содержатся в Едином государственном реестре недвижимости			Определены в ходе выполнения комплексных кадастровых работ			Метод определения координат	Формулы, примененные для расчета средней квадратической погрешности определения координат характерных точек границ (M _t), с подставленными в такие формулы значениями и итоговые (вычисленные) значения M _t , м
	Координаты, м		Радиус , м	Координаты, м		Радиус, м		
	X	Y	R	X	Y	R		
1	2	3	4	5	6	7	8	9
н66О	—	—	—	383073,34	2220564,15	—	Фотограмметрический метод	Вычислено с применением программного обеспечения
н67О	—	—	—	383070,57	2220581,47	—	Фотограмметрический метод	Вычислено с применением программного обеспечения
н68О	—	—	—	383058,72	2220579,58	—	Фотограмметрический метод	Вычислено с применением программного обеспечения
н69О	—	—	—	383061,48	2220562,27	—	Фотограмметрический метод	Вычислено с применением программного обеспечения
н66О	—	—	—	383073,34	2220564,15	—	Фотограмметрический метод	Вычислено с применением программного обеспечения

КАРТА-ПЛАН ТЕРРИТОРИИ

Описание местоположения зданий, сооружений, объектов незавершенного строительства на земельном участке

2. Сведения о характеристиках объекта недвижимости с кадастровым номером 58:24:0020504:118

№ п/п	Наименование характеристики	Значение характеристики
1	2	3
1.	Вид объекта недвижимости	здание
2.	Ранее присвоенный государственный учетный номер (инвентарный) здания, сооружения, объекта незавершенного строительства	—
3.	Кадастровый номер земельного участка (земельных участков), в границах которого (которых) расположены здание, сооружение, объект незавершенного строительства	58:24:0020504:55
4.	Уникальный учетный номер кадастрового квартала, в границах которого расположены здание, сооружение, объект незавершенного строительства	58:24:0020504
5.	Адрес здания, сооружения, объекта незавершенного строительства	—
5.1.	Сведения о местоположении здания, сооружения, объекта незавершенного строительства (при отсутствии адреса) в структурированном в соответствии с федеральной информационной адресной системой виде	Пензенская обл, р-н Пензенский, с Малая Валяевка, ул Вишневая, 5В
5.2.	Дополнительные сведения о местоположении	5В
6.	Иные сведения	—

3. Пояснения к сведениям об объекте недвижимости с кадастровым номером 58:24:0020504:118 :

1.	—
----	---

1. Сведения о характерных точках контура объекта недвижимости с кадастровым номером 58:24:0020504:121

Система координат СК кадастрового округа

Зона № —

Обозначение характерных точек контура	Содержатся в Едином государственном реестре недвижимости			Определены в ходе выполнения комплексных кадастровых работ			Метод определения координат	Формулы, примененные для расчета средней квадратической погрешности определения координат характерных точек границ (M _t), с подставленными в такие формулы значениями и итоговые (вычисленные) значения M _t , м
	Координаты, м		Радиус , м	Координаты, м		Радиус, м		
	X	Y	R	X	Y	R		
1	2	3	4	5	6	7	8	9
н7О	—	—	—	383363,87	2220304,54	—	Фотограмметри ческий метод	Вычислено с применением программного обеспечения
н8О	—	—	—	383366,69	2220315,65	—	Фотограмметри ческий метод	Вычислено с применением программного обеспечения
н9О	—	—	—	383354,37	2220318,78	—	Фотограмметри	Вычислено с применением программного

КАРТА-ПЛАН ТЕРРИТОРИИ

Описание местоположения зданий, сооружений, объектов незавершенного строительства на земельном участке

							ческий метод	обеспечения
н10О	—	—	—	383351,55	2220307,67	—	Фотограмметрический метод	Вычислено с применением программного обеспечения
н7О	—	—	—	383363,87	2220304,54	—	Фотограмметрический метод	Вычислено с применением программного обеспечения

2. Сведения о характеристиках объекта недвижимости с кадастровым номером 58:24:0020504:121

№ п/п	Наименование характеристики	Значение характеристики
1	2	3
1.	Вид объекта недвижимости	здание
2.	Ранее присвоенный государственный учетный номер (инвентарный) здания, сооружения, объекта незавершенного строительства	—
3.	Кадастровый номер земельного участка (земельных участков), в границах которого (которых) расположены здание, сооружение, объект незавершенного строительства	58:24:0020504:39
4.	Уникальный учетный номер кадастрового квартала, в границах которого расположены здание, сооружение, объект незавершенного строительства	58:24:0020504
5.	Адрес здания, сооружения, объекта незавершенного строительства	—
5.1.	Сведения о местоположении здания, сооружения, объекта незавершенного строительства (при отсутствии адреса) в структурированном в соответствии с федеральной информационной адресной системой виде	Пензенская область, р-н. Пензенский, с. Малая Валяевка, ул. Вишневая, д. 61
5.2.	Дополнительные сведения о местоположении	—
6.	Иные сведения	—

3. Пояснения к сведениям об объекте недвижимости с кадастровым номером 58:24:0020504:121 :

1.	—
----	---

1. Сведения о характерных точках контура объекта недвижимости с кадастровым номером 58:24:0020504:131

Система координат СК кадастрового округа							Зона № —	
Обозначение характерных точек контура	Содержатся в Едином государственном реестре недвижимости			Определены в ходе выполнения комплексных кадастровых работ			Метод определения координат	Формулы, примененные для расчета средней квадратической погрешности определения координат характерных точек границ (M_t), с подставленными в такие формулы значениями и итоговые (вычисленные) значения M_t , м
	Координаты, м		Радиус, м	Координаты, м		Радиус, м		
	X	Y	R	X	Y	R		
1	2	3	4	5	6	7	8	9

КАРТА-ПЛАН ТЕРРИТОРИИ

Описание местоположения зданий, сооружений, объектов незавершенного строительства на земельном участке

н1200	—	—	—	383346,69	2220275,59	—	Фотограмметрический метод	Вычислено с применением программного обеспечения
н1210	—	—	—	383349,17	2220285,87	—	Фотограмметрический метод	Вычислено с применением программного обеспечения
н1220	—	—	—	383344,75	2220286,95	—	Фотограмметрический метод	Вычислено с применением программного обеспечения
н1230	—	—	—	383342,20	2220276,68	—	Фотограмметрический метод	Вычислено с применением программного обеспечения
н1200	—	—	—	383346,69	2220275,59	—	Фотограмметрический метод	Вычислено с применением программного обеспечения

2. Сведения о характеристиках объекта недвижимости с кадастровым номером 58:24:0020504:131

№ п/п	Наименование характеристики	Значение характеристики
1	2	3
1.	Вид объекта недвижимости	здание
2.	Ранее присвоенный государственный учетный номер (инвентарный) здания, сооружения, объекта незавершенного строительства	—
3.	Кадастровый номер земельного участка (земельных участков), в границах которого (которых) расположены здание, сооружение, объект незавершенного строительства	58:24:0020504:39
4.	Уникальный учетный номер кадастрового квартала, в границах которого расположены здание, сооружение, объект незавершенного строительства	58:24:0020504
5.	Адрес здания, сооружения, объекта незавершенного строительства	—
5.1.	Сведения о местоположении здания, сооружения, объекта незавершенного строительства (при отсутствии адреса) в структурированном в соответствии с федеральной информационной адресной системой виде	Пензенская область, Пензенский район, с.Малая Валяевка, ул. Вишневая, д.61
5.2.	Дополнительные сведения о местоположении	—
6.	Иные сведения	—

3. Пояснения к сведениям об объекте недвижимости с кадастровым номером 58:24:0020504:131 :

1.	—
----	---

1. Сведения о характерных точках контура объекта недвижимости с кадастровым номером 58:24:0020504:132

Система координат СК кадастрового округа	Зона № —
--	----------

КАРТА-ПЛАН ТЕРРИТОРИИ

Описание местоположения зданий, сооружений, объектов незавершенного строительства на земельном участке

Обозначение характерных точек контура	Содержатся в Едином государственном реестре недвижимости			Определены в ходе выполнения комплексных кадастровых работ			Метод определения координат	Формулы, примененные для расчета средней квадратической погрешности определения координат характерных точек границ (M _t), с подставленными в такие формулы значениями и итоговые (вычисленные) значения M _t , м
	Координаты, м		Радиус , м	Координаты, м		Радиус, м		
	X	Y	R	X	Y	R		
1	2	3	4	5	6	7	8	9
н124О	—	—	—	383362,12	2220269,97	—	Фотограмметри ческий метод	Вычислено с применением программного обеспечения
н125О	—	—	—	383363,76	2220275,89	—	Фотограмметри ческий метод	Вычислено с применением программного обеспечения
н126О	—	—	—	383351,95	2220279,17	—	Фотограмметри ческий метод	Вычислено с применением программного обеспечения
н127О	—	—	—	383350,31	2220273,26	—	Фотограмметри ческий метод	Вычислено с применением программного обеспечения
н124О	—	—	—	383362,12	2220269,97	—	Фотограмметри ческий метод	Вычислено с применением программного обеспечения

2. Сведения о характеристиках объекта недвижимости с кадастровым номером 58:24:0020504:132

№ п/п	Наименование характеристики	Значение характеристики
1	2	3
1.	Вид объекта недвижимости	здание
2.	Ранее присвоенный государственный учетный номер (инвентарный) здания, сооружения, объекта незавершенного строительства	—
3.	Кадастровый номер земельного участка (земельных участков), в границах которого (которых) расположены здание, сооружение, объект незавершенного строительства	58:24:0020504:39
4.	Уникальный учетный номер кадастрового квартала, в границах которого расположены здание, сооружение, объект незавершенного строительства	58:24:0020504
5.	Адрес здания, сооружения, объекта незавершенного строительства	—
5.1.	Сведения о местоположении здания, сооружения, объекта незавершенного строительства (при отсутствии адреса) в структурированном в соответствии с федеральной информационной адресной системой виде	Пензенская область, Пензенский район, с.Малая Валяевка, ул. Вишневая, д.61
5.2.	Дополнительные сведения о местоположении	—
6.	Иные сведения	—

КАРТА-ПЛАН ТЕРРИТОРИИ

Описание местоположения зданий, сооружений, объектов незавершенного строительства на земельном участке

3. Пояснения к сведениям об объекте недвижимости с кадастровым номером 58:24:0020504:132 :

1. —

1. Сведения о характерных точках контура объекта недвижимости с кадастровым номером 58:24:0020504:144

Система координат СК кадастрового округа

Зона № —

Обозначение характерных точек контура	Содержатся в Едином государственном реестре недвижимости			Определены в ходе выполнения комплексных кадастровых работ			Метод определения координат	Формулы, примененные для расчета средней квадратической погрешности определения координат характерных точек границ (M _t), с подставленными в такие формулы значениями и итоговые (вычисленные) значения M _t , м
	Координаты, м		Радиус , м	Координаты, м		Радиус, м		
	X	Y	R	X	Y	R		
1	2	3	4	5	6	7	8	9
н70О	—	—	—	383352,84	2220400,98	—	Фотограмметрический метод	Вычислено с применением программного обеспечения
н71О	—	—	—	383355,10	2220412,12	—	Фотограмметрический метод	Вычислено с применением программного обеспечения
н72О	—	—	—	383349,10	2220413,33	—	Фотограмметрический метод	Вычислено с применением программного обеспечения
н73О	—	—	—	383348,37	2220409,73	—	Фотограмметрический метод	Вычислено с применением программного обеспечения
н74О	—	—	—	383346,84	2220410,04	—	Фотограмметрический метод	Вычислено с применением программного обеспечения
н75О	—	—	—	383345,31	2220402,50	—	Фотограмметрический метод	Вычислено с применением программного обеспечения
н70О	—	—	—	383352,84	2220400,98	—	Фотограмметрический метод	Вычислено с применением программного обеспечения

2. Сведения о характеристиках объекта недвижимости с кадастровым номером 58:24:0020504:144

№ п/п	Наименование характеристики	Значение характеристики
1	2	3
1.	Вид объекта недвижимости	здание
2.	Ранее присвоенный государственный учетный номер (инвентарный) здания, сооружения, объекта незавершенного строительства	—
3.	Кадастровый номер земельного участка (земельных участков), в границах которого (которых) расположены здание, сооружение, объект	58:24:0020504:34

КАРТА-ПЛАН ТЕРРИТОРИИ

Описание местоположения зданий, сооружений, объектов незавершенного строительства на земельном участке

1	2	3
	незавершенного строительства	
4.	Уникальный учетный номер кадастрового квартала, в границах которого расположены здание, сооружение, объект незавершенного строительства	58:24:0020504
5.	Адрес здания, сооружения, объекта незавершенного строительства	—
5.1.	Сведения о местоположении здания, сооружения, объекта незавершенного строительства (при отсутствии адреса) в структурированном в соответствии с федеральной информационной адресной системой виде	Пензенская область, Пензенский район, с.МАЛАЯ ВАЛЯЕВКА, УЛИЦА ВИШНЕВАЯ, дом_26А
5.2.	Дополнительные сведения о местоположении	—
6.	Иные сведения	—

3. Пояснения к сведениям об объекте недвижимости с кадастровым номером 58:24:0020504:144 :

1.	—
----	---

1. Сведения о характерных точках контура объекта недвижимости с кадастровым номером 58:24:0020504:153

Система координат СК кадастрового округа								Зона № —
Обозначение характерных точек контура	Содержатся в Едином государственном реестре недвижимости			Определены в ходе выполнения комплексных кадастровых работ			Метод определения координат	Формулы, примененные для расчета средней квадратической погрешности определения координат характерных точек границ (M ₀), с подставленными в такие формулы значениями и итоговые (вычисленные) значения M _i , м
	Координаты, м		Радиус, м	Координаты, м		Радиус, м		
	X	Y	R	X	Y	R		
1	2	3	4	5	6	7	8	9
н128О	—	—	—	383202,23	2220123,68	—	Фотограмметрический метод	Вычислено с применением программного обеспечения
н129О	—	—	—	383203,45	2220129,46	—	Фотограмметрический метод	Вычислено с применением программного обеспечения
н130О	—	—	—	383194,93	2220131,29	—	Фотограмметрический метод	Вычислено с применением программного обеспечения
н131О	—	—	—	383193,70	2220125,49	—	Фотограмметрический метод	Вычислено с применением программного обеспечения
н128О	—	—	—	383202,23	2220123,68	—	Фотограмметрический метод	Вычислено с применением программного обеспечения

КАРТА-ПЛАН ТЕРРИТОРИИ

Описание местоположения зданий, сооружений, объектов незавершенного строительства на земельном участке

2. Сведения о характеристиках объекта недвижимости с кадастровым номером 58:24:0020504:153

№ п/п	Наименование характеристики	Значение характеристики
1	2	3
1.	Вид объекта недвижимости	здание
2.	Ранее присвоенный государственный учетный номер (инвентарный) здания, сооружения, объекта незавершенного строительства	—
3.	Кадастровый номер земельного участка (земельных участков), в границах которого (которых) расположены здание, сооружение, объект незавершенного строительства	58:24:0020504:48
4.	Уникальный учетный номер кадастрового квартала, в границах которого расположены здание, сооружение, объект незавершенного строительства	58:24:0020504
5.	Адрес здания, сооружения, объекта незавершенного строительства	—
5.1.	Сведения о местоположении здания, сооружения, объекта незавершенного строительства (при отсутствии адреса) в структурированном в соответствии с федеральной информационной адресной системой виде	Пензенская обл., р-н Пензенский, с. Малая Валяевка, ул. Вишневая, 39
5.2.	Дополнительные сведения о местоположении	—
6.	Иные сведения	—

3. Пояснения к сведениям об объекте недвижимости с кадастровым номером 58:24:0020504:153 :

1.	—
----	---

1. Сведения о характерных точках контура объекта недвижимости с кадастровым номером 58:24:0020504:165

Система координат СК кадастрового округа

Зона № —

Обозначение характерных точек контура	Содержатся в Едином государственном реестре недвижимости			Определены в ходе выполнения комплексных кадастровых работ			Метод определения координат	Формулы, примененные для расчета средней квадратической погрешности определения координат характерных точек границ (M _t), с подставленными в такие формулы значениями и итоговые (вычисленные) значения M _t , м
	Координаты, м		Радиус , м	Координаты, м		Радиус, м		
	X	Y	R	X	Y	R		
1	2	3	4	5	6	7	8	9
н76О	—	—	—	383245,84	2220161,74	—	Фотограмметрический метод	Вычислено с применением программного обеспечения
н77О	—	—	—	383248,00	2220162,63	—	Фотограмметрический метод	Вычислено с применением программного обеспечения
н78О	—	—	—	383248,29	2220165,24	—	Фотограмметри	Вычислено с применением программного

КАРТА-ПЛАН ТЕРРИТОРИИ

Описание местоположения зданий, сооружений, объектов незавершенного строительства на земельном участке

							ческий метод	обеспечения
н79О	—	—	—	383246,58	2220166,97	—	Фотограмметрический метод	Вычислено с применением программного обеспечения
н80О	—	—	—	383245,24	2220167,12	—	Фотограмметрический метод	Вычислено с применением программного обеспечения
н81О	—	—	—	383245,74	2220171,77	—	Фотограмметрический метод	Вычислено с применением программного обеспечения
н82О	—	—	—	383232,80	2220173,18	—	Фотограмметрический метод	Вычислено с применением программного обеспечения
н83О	—	—	—	383231,71	2220163,23	—	Фотограмметрический метод	Вычислено с применением программного обеспечения
н76О	—	—	—	383245,84	2220161,74	—	Фотограмметрический метод	Вычислено с применением программного обеспечения

2. Сведения о характеристиках объекта недвижимости с кадастровым номером 58:24:0020504:165

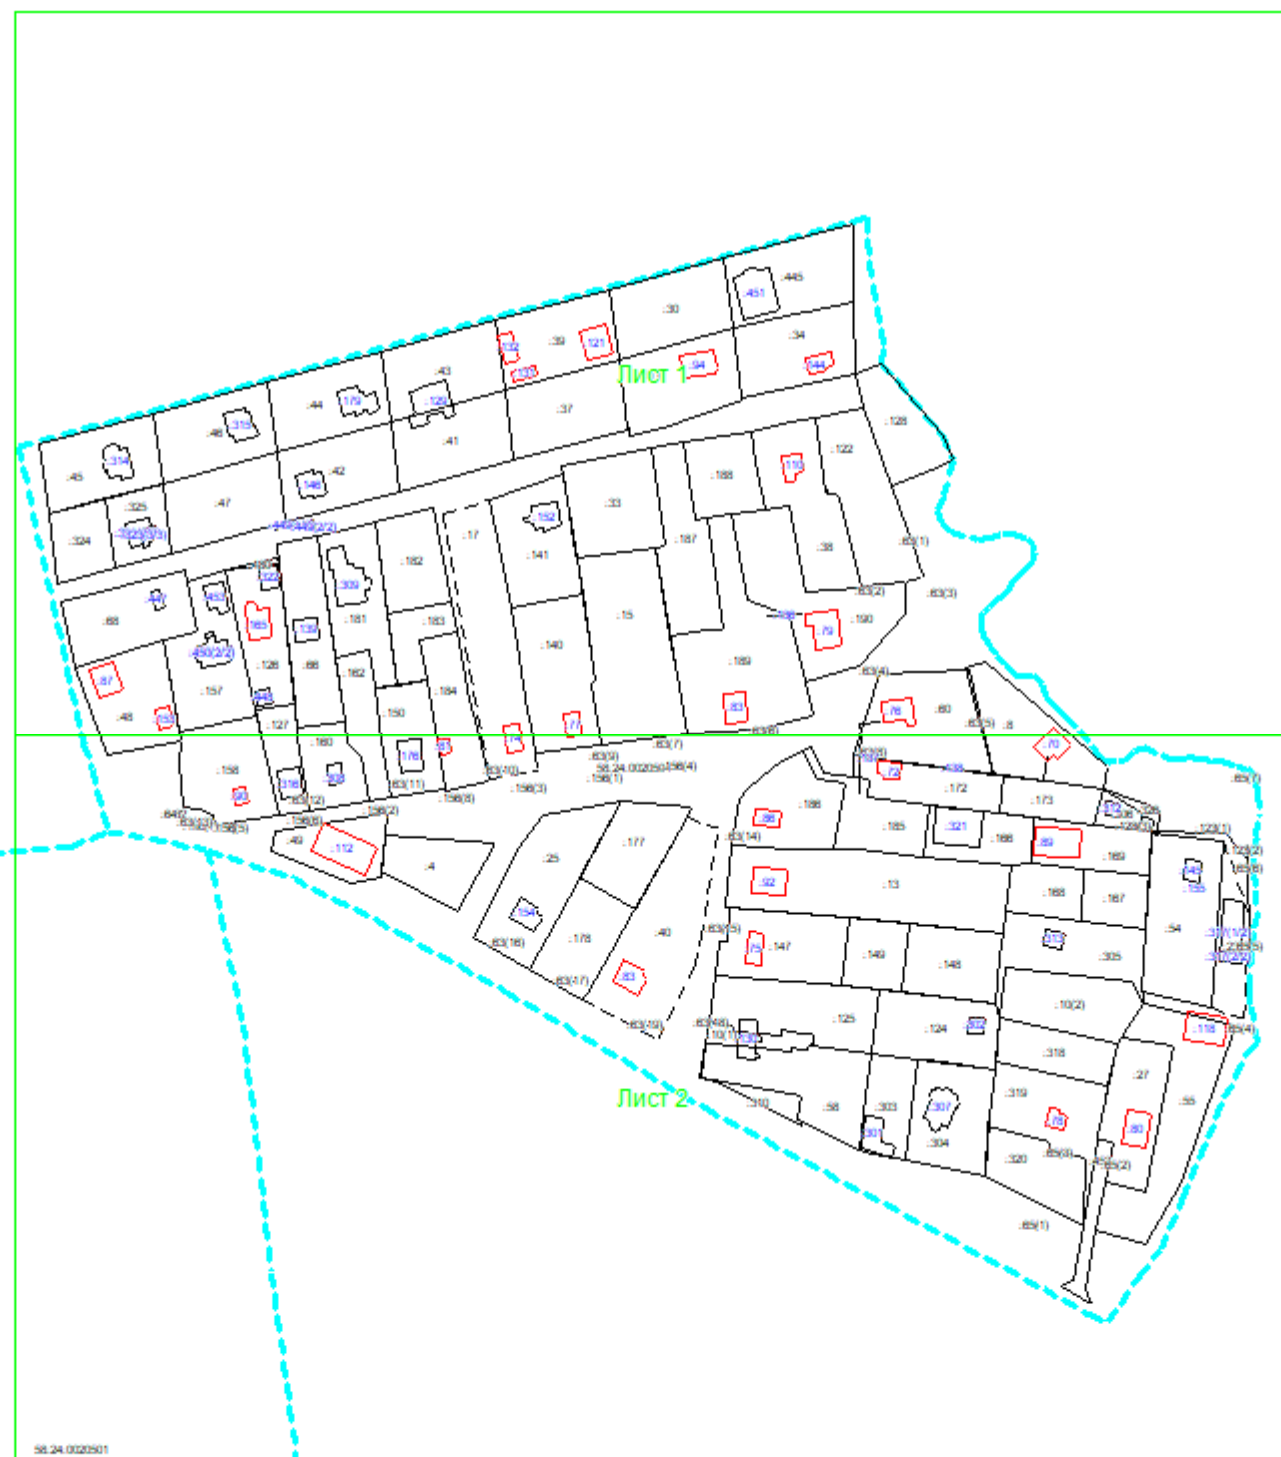
№ п/п	Наименование характеристики	Значение характеристики
1	2	3
1.	Вид объекта недвижимости	здание
2.	Ранее присвоенный государственный учетный номер (инвентарный) здания, сооружения, объекта незавершенного строительства	—
3.	Кадастровый номер земельного участка (земельных участков), в границах которого (которых) расположены здание, сооружение, объект незавершенного строительства	58:24:0020504:126
4.	Уникальный учетный номер кадастрового квартала, в границах которого расположены здание, сооружение, объект незавершенного строительства	58:24:0020504
5.	Адрес здания, сооружения, объекта незавершенного строительства	Пензенская обл., Пензенский р-н, с. Малая Валяевка, ул. Вишневая, д. 17
5.1.	Сведения о местоположении здания, сооружения, объекта незавершенного строительства (при отсутствии адреса) в структурированном в соответствии с федеральной информационной адресной системой виде	—
5.2.	Дополнительные сведения о местоположении	—
6.	Иные сведения	—

3. Пояснения к сведениям об объекте недвижимости с кадастровым номером 58:24:0020504:165 :

1.	—
----	---

КАРТА-ПЛАН ТЕРРИТОРИИ
Схема границ земельных участков

Основной лист



Масштаб 1: 3230

Условные обозначения:

-  — область выносного листа,
23 — номер выносного листа.

Остальные обозначения приведены на отдельной странице в конце раздела.

Условные обозначения приведены на отдельной странице в конце раздела.

КАРТА-ПЛАН ТЕРРИТОРИИ

Схема границ земельных участков

Выносной лист №2



58:24:0020501

 
 
Масштаб 1:1500

Условные обозначения приведены на отдельной странице в конце раздела.

КАРТА-ПЛАН ТЕРРИТОРИИ

Схема границ земельных участков

Условные обозначения:

- | | |
|---|---|
|  | – существующая часть границы земельного участка, |
|  | – вновь образованная или уточненная часть границы земельного участка, |
|  | – характерная точка границы земельного участка, |
|  | – часть контура здания, сооружения, объекта незавершенного строительства, образованного проекцией существующего наземного конструктивного элемента здания, сооружения, объекта незавершенного строительства, |
|  | – часть контура здания, сооружения, объекта незавершенного строительства, образованного проекцией вновь образованного наземного конструктивного элемента здания, сооружения, объекта незавершенного строительства, |
|  | – часть контура здания, сооружения, объекта незавершенного строительства, образованного проекцией существующего надземного конструктивного элемента здания, сооружения, объекта незавершенного строительства, |
|  | – часть контура здания, сооружения, объекта незавершенного строительства, образованного проекцией вновь образованного надземного конструктивного элемента здания, сооружения, объекта незавершенного строительства, |
|  | – часть контура здания, сооружения, объекта незавершенного строительства, образованного проекцией существующего подземного конструктивного элемента здания, сооружения, объекта незавершенного строительства, |
|  | – часть контура здания, сооружения, объекта незавершенного строительства, образованного проекцией вновь образованного подземного конструктивного элемента здания, сооружения, объекта незавершенного строительства, |
|  | – характерная точка контура здания, |