

КАРТА-ПЛАН ТЕРРИТОРИИ

КАРТА-ПЛАН ТЕРРИТОРИИ

Содержание

№ п/п	Разделы карта-плана территории	Номера листов
1	2	3
1	Пояснительная записка	2
2	Описание местоположения строения на земельном участке	5
3	Схема границ земельных участков	29
4	Схема геодезических построений	
5	Акт согласования местоположения границ земельных участков	

Пояснительная записка

1. Сведения о территории выполнения комплексных кадастровых работ: —

(наименование субъекта Российской Федерации, муниципального образования, населенного пункта, уникальные учетные номера кадастровых кварталов, иные сведения, позволяющие определить местоположение территории, на которой выполняются комплексные кадастровые работы, например, наименование садоводческого или огороднического некоммерческого товарищества, гаражного кооператива, элемента планировочной структуры)

2. Основания выполнения комплексных кадастровых работ:

Наименование, дата и номер документа, на основании которого выполняются комплексные кадастровые работы:
от 02.05.2024 №0855300003924000062

3. Дата подготовки карты-плана территории 7 августа 2024 г.**4. Сведения о заказчике(ах) комплексных кадастровых работ:**

В отношении юридического лица, органа местного самоуправления муниципального района, муниципального округа или городского округа либо уполномоченного исполнительного органа государственной власти субъекта Российской Федерации:

полное или сокращенное (в случае, если имеется) наименование: *Администрация Пензинского района Пензинской области*
основной государственный регистрационный номер: *1065805021677*
идентификационный номер налогоплательщика: *5818003160*

В отношении физического лица или представителя физических или юридических лиц:

фамилия, имя, отчество (последнее - при наличии): —
страховой номер индивидуального лицевого счета в системе обязательного пенсионного страхования Российской Федерации (СНИЛС): —

Наименование и реквизиты документа, подтверждающие полномочия представителя заказчика(ов) комплексных кадастровых работ:

—

КАРТА-ПЛАН ТЕРРИТОРИИ

Адрес электронной почты (для направления уведомления о результатах внесения сведений в Единый государственный реестр недвижимости): —

5. Сведения об исполнителе комплексных кадастровых работ:

Полное или сокращенное (в случае, если имеется) наименование и адрес юридического лица, с которым заключен государственный или муниципальный контракт либо договор подряда на выполнение комплексных кадастровых работ: *ИП Иванко, г.Уфа, ул.Пришкольная д.48*

Фамилия, имя, отчество кадастрового инженера (последнее - при наличии): *Иванко Елена Викторовна* и основной государственный регистрационный номер кадастрового инженера индивидуального предпринимателя (ОГРНИП): —

Страховой номер индивидуального лицевого счета в системе обязательного пенсионного страхования Российской Федерации (СНИЛС) кадастрового инженера: *068-162-720 72*

Уникальный реестровый номер кадастрового инженера в реестре саморегулируемой организации кадастровых инженеров и дата внесения сведений о физическом лице в такой реестр: *017 28 ноября 2016 г.*

Полное или (в случае, если имеется) сокращенное наименование саморегулируемой организации кадастровых инженеров, членом которой является кадастровый инженер: *Филиал саморегулируемой организации Ассоциация кадастровых инженеров "Содружество" по РБ*

Контактный телефон: *89991320253*

Почтовый адрес и адрес электронной почты, по которым осуществляется связь с кадастровым инженером: *г.Уфа, ул.Пришкольная д.48, ivanko.elena@bk.ru*

6. Перечень документов, использованных при подготовке карты-плана территории:

№ п/п	Реквизиты документа				
	Вид	Дата	Номер	Наименование	Иные сведения
1	2	3	4	5	6
1	—	01.04.2024	КУВИ-001/2024-91311851	Кадастровый план территории	—
2	—	11.08.2024	КУВИ-001/2024-204010317	Кадастровая выписка о земельном участке	—
3	—	11.08.2024	КУВИ-001/2024-204017349	Кадастровая выписка о здании, сооружении, объекте незавершённого строительства	—

КАРТА-ПЛАН ТЕРРИТОРИИ**7. Пояснения к карте-плану территории:****1. Пояснительная записка**

В рамках комплексных кадастровых работ, согласно муниципальному договору, были внесены границы 19 объектов капитального строительства. На объект капитального строительства 58:24:0020507:31 (фактически на местности отсутствует) необходим акт обследования. Согласно действующему законодательству, акт обследования при выполнении комплексных кадастровых работ не предусмотрен.

КАРТА-ПЛАН ТЕРРИТОРИИ

Описание местоположения зданий, сооружений, объектов незавершенного строительства на земельном участке

1. Сведения о характерных точках контура объекта недвижимости с кадастровым номером 58:24:0020503:81

Система координат СК кадастрового округа

Зона № —

Обозначение характерных точек контура	Содержатся в Едином государственном реестре недвижимости			Определены в ходе выполнения комплексных кадастровых работ			Метод определения координат	Формулы, примененные для расчета средней квадратической погрешности определения координат характерных точек границ (M _t), с подставленными в такие формулы значениями и итоговые (вычисленные) значения M _t , м
	Координаты, м		Радиус , м	Координаты, м		Радиус, м		
	X	Y	R	X	Y	R		
1	2	3	4	5	6	7	8	9
н59О	—	—	—	381591,38	2220187,93	—	Фотограмметри ческий метод	Вычислено с применением программного обеспечения
н60О	—	—	—	381588,90	2220199,85	—	Фотограмметри ческий метод	Вычислено с применением программного обеспечения
н61О	—	—	—	381581,65	2220198,34	—	Фотограмметри ческий метод	Вычислено с применением программного обеспечения
н62О	—	—	—	381584,13	2220186,42	—	Фотограмметри ческий метод	Вычислено с применением программного обеспечения
н59О	—	—	—	381591,38	2220187,93	—	Фотограмметри ческий метод	Вычислено с применением программного обеспечения

2. Сведения о характеристиках объекта недвижимости с кадастровым номером 58:24:0020503:81

№ п/п	Наименование характеристики	Значение характеристики
1	2	3
1.	Вид объекта недвижимости	здание
2.	Ранее присвоенный государственный учетный номер (инвентарный) здания, сооружения, объекта незавершенного строительства	—
3.	Кадастровый номер земельного участка (земельных участков), в границах которого (которых) расположены здание, сооружение, объект незавершенного строительства	58:24:0020507:17
4.	Уникальный учетный номер кадастрового квартала, в границах которого расположены здание, сооружение, объект незавершенного строительства	58:24:0020507
5.	Адрес здания, сооружения, объекта незавершенного строительства	—
5.1.	Сведения о местоположении здания, сооружения, объекта незавершенного строительства (при отсутствии адреса) в структурированном в соответствии с федеральной информационной адресной системой виде	Пензенская область, р-н. Пензенский, с. Малая Валяевка, ул. Центральная, д. 103

КАРТА-ПЛАН ТЕРРИТОРИИ

Описание местоположения зданий, сооружений, объектов незавершенного строительства на земельном участке

1	2	3
5.2.	Дополнительные сведения о местоположении	—
6.	Иные сведения	—

3. Пояснения к сведениям об объекте недвижимости с кадастровым номером 58:24:0020503:81 :

1.	—
----	---

1. Сведения о характерных точках контура объекта недвижимости с кадастровым номером 58:24:0020503:111

Система координат СК кадастрового округа

Зона № —

Обозначение характерных точек контура	Содержатся в Едином государственном реестре недвижимости			Определены в ходе выполнения комплексных кадастровых работ			Метод определения координат	Формулы, примененные для расчета средней квадратической погрешности определения координат характерных точек границ (M _Г), с подставленными в такие формулы значениями и итоговые (вычисленные) значения M _Г , м
	Координаты, м		Радиус , м	Координаты, м		Радиус, м		
	X	Y	R	X	Y	R		
1	2	3	4	5	6	7	8	9
h63O	—	—	—	381330,38	2220137,55	—	Фотограмметри ческий метод	Вычислено с применением программного обеспечения
1	—	—	—	381329,21	2220143,47	—	Фотограмметри ческий метод	Вычислено с применением программного обеспечения
h64O	—	—	—	381319,05	2220141,50	—	Фотограмметри ческий метод	Вычислено с применением программного обеспечения
h65O	—	—	—	381320,17	2220135,49	—	Фотограмметри ческий метод	Вычислено с применением программного обеспечения
h63O	—	—	—	381330,38	2220137,55	—	Фотограмметри ческий метод	Вычислено с применением программного обеспечения

2. Сведения о характеристиках объекта недвижимости с кадастровым номером 58:24:0020503:111

№ п/п	Наименование характеристики	Значение характеристики
1	2	3
1.	Вид объекта недвижимости	здание
2.	Ранее присвоенный государственный учетный номер (инвентарный) здания, сооружения, объекта незавершенного строительства	—
3.	Кадастровый номер земельного участка (земельных участков), в границах которого (которых) расположены здание, сооружение, объект незавершенного строительства	58:24:0020507:16

КАРТА-ПЛАН ТЕРРИТОРИИ

Описание местоположения зданий, сооружений, объектов незавершенного строительства на земельном участке

1	2	3
4.	Уникальный учетный номер кадастрового квартала, в границах которого расположены здание, сооружение, объект незавершенного строительства	58:24:0020507
5.	Адрес здания, сооружения, объекта незавершенного строительства	—
5.1.	Сведения о местоположении здания, сооружения, объекта незавершенного строительства (при отсутствии адреса) в структурированном в соответствии с федеральной информационной адресной системой виде	Пензенская область, р-н. Пензенский, с. Малая Валяевка, ул. Центральная, д. 121а
5.2.	Дополнительные сведения о местоположении	—
6.	Иные сведения	—

3. Пояснения к сведениям об объекте недвижимости с кадастровым номером 58:24:0020503:111 :

1.	—
----	---

1. Сведения о характерных точках контура объекта недвижимости с кадастровым номером 58:24:0020507:30

Система координат СК кадастрового округа

Зона № —

Обозначение характерных точек контура	Содержатся в Едином государственном реестре недвижимости			Определены в ходе выполнения комплексных кадастровых работ			Метод определения координат	Формулы, примененные для расчета средней квадратической погрешности определения координат характерных точек границ (M _d), с подставленными в такие формулы значениями и итоговые (вычисленные) значения M _d , м
	Координаты, м		Радиус , м	Координаты, м		Радиус, м		
	X	Y	R	X	Y	R		
1	2	3	4	5	6	7	8	9
н1О	—	—	—	381390,00	2220149,69	—	Фотограмметри ческий метод	Вычислено с применением программного обеспечения
н2О	—	—	—	381395,64	2220150,65	—	Фотограмметри ческий метод	Вычислено с применением программного обеспечения
н3О	—	—	—	381394,71	2220156,13	—	Фотограмметри ческий метод	Вычислено с применением программного обеспечения
н4О	—	—	—	381389,07	2220155,18	—	Фотограмметри ческий метод	Вычислено с применением программного обеспечения
н1О	—	—	—	381390,00	2220149,69	—	Фотограмметри ческий метод	Вычислено с применением программного обеспечения

2. Сведения о характеристиках объекта недвижимости с кадастровым номером 58:24:0020507:30

№ п/п	Наименование характеристики	Значение характеристики
1	2	3

КАРТА-ПЛАН ТЕРРИТОРИИ

Описание местоположения зданий, сооружений, объектов незавершенного строительства на земельном участке

1	2	3
1.	Вид объекта недвижимости	здание
2.	Ранее присвоенный государственный учетный номер (инвентарный) здания, сооружения, объекта незавершенного строительства	—
3.	Кадастровый номер земельного участка (земельных участков), в границах которого (которых) расположены здание, сооружение, объект незавершенного строительства	58:24:0020507:8
4.	Уникальный учетный номер кадастрового квартала, в границах которого расположены здание, сооружение, объект незавершенного строительства	58:24:0020507
5.	Адрес здания, сооружения, объекта незавершенного строительства	—
5.1.	Сведения о местоположении здания, сооружения, объекта незавершенного строительства (при отсутствии адреса) в структурированном в соответствии с федеральной информационной адресной системой виде	Пензенская область, р-н. Пензенский, с. Малая Валяевка, ул. Центральная, д. 115
5.2.	Дополнительные сведения о местоположении	—
6.	Иные сведения	—

3. Пояснения к сведениям об объекте недвижимости с кадастровым номером 58:24:0020507:30 :

1.	—
----	---

1. Сведения о характерных точках контура объекта недвижимости с кадастровым номером 58:24:0020507:33

Система координат СК кадастрового округа								Зона № —
Обозначение характерных точек контура	Содержатся в Едином государственном реестре недвижимости			Определены в ходе выполнения комплексных кадастровых работ			Метод определения координат	Формулы, примененные для расчета средней квадратической погрешности определения координат характерных точек границ (M ₀), с подставленными в такие формулы значениями и итоговые (вычисленные) значения M _i , м
	Координаты, м		Радиус, м	Координаты, м		Радиус, м		
	X	Y	R	X	Y	R		
1	2	3	4	5	6	7	8	9
н5О	—	—	—	381620,74	2220193,45	—	Фотограмметрический метод	Вычислено с применением программного обеспечения
н6О	—	—	—	381626,83	2220194,92	—	Фотограмметрический метод	Вычислено с применением программного обеспечения
н7О	—	—	—	381625,39	2220200,85	—	Фотограмметрический метод	Вычислено с применением программного обеспечения
н8О	—	—	—	381619,31	2220199,37	—	Фотограмметрический метод	Вычислено с применением программного обеспечения

КАРТА-ПЛАН ТЕРРИТОРИИ

Описание местоположения зданий, сооружений, объектов незавершенного строительства на земельном участке

н5О	—	—	—	381620,74	2220193,45	—	Фотограмметрический метод	Вычислено с применением программного обеспечения
-----	---	---	---	-----------	------------	---	---------------------------	--

2. Сведения о характеристиках объекта недвижимости с кадастровым номером 58:24:0020507:33

№ п/п	Наименование характеристики	Значение характеристики
1	2	3
1.	Вид объекта недвижимости	здание
2.	Ранее присвоенный государственный учетный номер (инвентарный) здания, сооружения, объекта незавершенного строительства	—
3.	Кадастровый номер земельного участка (земельных участков), в границах которого (которых) расположены здание, сооружение, объект незавершенного строительства	58:24:0020507:73
4.	Уникальный учетный номер кадастрового квартала, в границах которого расположены здание, сооружение, объект незавершенного строительства	58:24:0020507
5.	Адрес здания, сооружения, объекта незавершенного строительства	—
5.1.	Сведения о местоположении здания, сооружения, объекта незавершенного строительства (при отсутствии адреса) в структурированном в соответствии с федеральной информационной адресной системой виде	Пензенская область, р-н. Пензенский, с. Малая Валяевка, ул. Центральная, д. 101
5.2.	Дополнительные сведения о местоположении	—
6.	Иные сведения	—

3. Пояснения к сведениям об объекте недвижимости с кадастровым номером 58:24:0020507:33 :

1.	—
----	---

1. Сведения о характерных точках контура объекта недвижимости с кадастровым номером 58:24:0020507:35

Система координат СК кадастрового округа								Зона № —
Обозначение характерных точек контура	Содержатся в Едином государственном реестре недвижимости			Определены в ходе выполнения комплексных кадастровых работ			Метод определения координат	Формулы, примененные для расчета средней квадратической погрешности определения координат характерных точек границ (M _г), с подставленными в такие формулы значениями и итоговые (вычисленные) значения M _г , м
	Координаты, м		Радиус, м	Координаты, м		Радиус, м		
	X	Y	R	X	Y	R		
1	2	3	4	5	6	7	8	9
н9О	—	—	—	381369,63	2220145,23	—	Фотограмметрический метод	Вычислено с применением программного обеспечения
н10О	—	—	—	381377,50	2220147,24	—	Фотограмметри	Вычислено с применением программного

КАРТА-ПЛАН ТЕРРИТОРИИ

Описание местоположения зданий, сооружений, объектов незавершенного строительства на земельном участке

							ческий метод	обеспечения
н11О	—	—	—	381374,95	2220157,24	—	Фотограмметрический метод	Вычислено с применением программного обеспечения
н12О	—	—	—	381367,08	2220155,23	—	Фотограмметрический метод	Вычислено с применением программного обеспечения
н9О	—	—	—	381369,63	2220145,23	—	Фотограмметрический метод	Вычислено с применением программного обеспечения

2. Сведения о характеристиках объекта недвижимости с кадастровым номером 58:24:0020507:35

№ п/п	Наименование характеристики	Значение характеристики
1	2	3
1.	Вид объекта недвижимости	здание
2.	Ранее присвоенный государственный учетный номер (инвентарный) здания, сооружения, объекта незавершенного строительства	—
3.	Кадастровый номер земельного участка (земельных участков), в границах которого (которых) расположены здание, сооружение, объект незавершенного строительства	58:24:0020507:9
4.	Уникальный учетный номер кадастрового квартала, в границах которого расположены здание, сооружение, объект незавершенного строительства	58:24:0020507
5.	Адрес здания, сооружения, объекта незавершенного строительства	—
5.1.	Сведения о местоположении здания, сооружения, объекта незавершенного строительства (при отсутствии адреса) в структурированном в соответствии с федеральной информационной адресной системой виде	Пензенская область, р-н. Пензенский, с. Малая Валяевка, ул. Центральная, д. 117
5.2.	Дополнительные сведения о местоположении	—
6.	Иные сведения	—

3. Пояснения к сведениям об объекте недвижимости с кадастровым номером 58:24:0020507:35 :

1.	—
----	---

1. Сведения о характерных точках контура объекта недвижимости с кадастровым номером 58:24:0020507:36

Система координат СК кадастрового округа	Зона № —
--	----------

КАРТА-ПЛАН ТЕРРИТОРИИ

Описание местоположения зданий, сооружений, объектов незавершенного строительства на земельном участке

Обозначение характерных точек контура	Содержатся в Едином государственном реестре недвижимости			Определены в ходе выполнения комплексных кадастровых работ			Метод определения координат	Формулы, примененные для расчета средней квадратической погрешности определения координат характерных точек границ (M _t), с подставленными в такие формулы значениями и итоговые (вычисленные) значения M _t , м
	Координаты, м		Радиус , м	Координаты, м		Радиус, м		
	X	Y	R	X	Y	R		
1	2	3	4	5	6	7	8	9
h66O	—	—	—	381679,80	2220208,38	—	Фотограмметрический метод	Вычислено с применением программного обеспечения
h67O	—	—	—	381677,48	2220219,31	—	Фотограмметрический метод	Вычислено с применением программного обеспечения
h68O	—	—	—	381670,09	2220217,88	—	Фотограмметрический метод	Вычислено с применением программного обеспечения
h69O	—	—	—	381672,26	2220206,95	—	Фотограмметрический метод	Вычислено с применением программного обеспечения
h66O	—	—	—	381679,80	2220208,38	—	Фотограмметрический метод	Вычислено с применением программного обеспечения

2. Сведения о характеристиках объекта недвижимости с кадастровым номером 58:24:0020507:36

№ п/п	Наименование характеристики	Значение характеристики
1	2	3
1.	Вид объекта недвижимости	здание
2.	Ранее присвоенный государственный учетный номер (инвентарный) здания, сооружения, объекта незавершенного строительства	—
3.	Кадастровый номер земельного участка (земельных участков), в границах которого (которых) расположены здание, сооружение, объект незавершенного строительства	58:24:0020507:3
4.	Уникальный учетный номер кадастрового квартала, в границах которого расположены здание, сооружение, объект незавершенного строительства	58:24:0020507
5.	Адрес здания, сооружения, объекта незавершенного строительства	—
5.1.	Сведения о местоположении здания, сооружения, объекта незавершенного строительства (при отсутствии адреса) в структурированном в соответствии с федеральной информационной адресной системой виде	Пензенская область, р-н. Пензенский, с. Малая Валяевка, ул. Центральная, д. 99
5.2.	Дополнительные сведения о местоположении	—
6.	Иные сведения	—

КАРТА-ПЛАН ТЕРРИТОРИИ

Описание местоположения зданий, сооружений, объектов незавершенного строительства на земельном участке

3. Пояснения к сведениям об объекте недвижимости с кадастровым номером 58:24:0020507:36 :

1. —

1. Сведения о характерных точках контура объекта недвижимости с кадастровым номером 58:24:0020507:37

Система координат СК кадастрового округа

Зона № —

Обозначение характерных точек контура	Содержатся в Едином государственном реестре недвижимости			Определены в ходе выполнения комплексных кадастровых работ			Метод определения координат	Формулы, примененные для расчета средней квадратической погрешности определения координат характерных точек границ (M _d), с подставленными в такие формулы значениями и итоговые (вычисленные) значения M _и , м
	Координаты, м		Радиус , м	Координаты, м		Радиус, м		
	X	Y	R	X	Y	R		
1	2	3	4	5	6	7	8	9
n13O	—	—	—	381336,99	2220133,15	—	Фотограмметрический метод	Вычислено с применением программного обеспечения
n14O	—	—	—	381344,69	2220134,74	—	Фотограмметрический метод	Вычислено с применением программного обеспечения
n15O	—	—	—	381342,93	2220143,26	—	Фотограмметрический метод	Вычислено с применением программного обеспечения
n16O	—	—	—	381335,23	2220141,68	—	Фотограмметрический метод	Вычислено с применением программного обеспечения
n13O	—	—	—	381336,99	2220133,15	—	Фотограмметрический метод	Вычислено с применением программного обеспечения

2. Сведения о характеристиках объекта недвижимости с кадастровым номером 58:24:0020507:37

№ п/п	Наименование характеристики	Значение характеристики
1	2	3
1.	Вид объекта недвижимости	здание
2.	Ранее присвоенный государственный учетный номер (инвентарный) здания, сооружения, объекта незавершенного строительства	—
3.	Кадастровый номер земельного участка (земельных участков), в границах которого (которых) расположены здание, сооружение, объект незавершенного строительства	58:24:0020507:10
4.	Уникальный учетный номер кадастрового квартала, в границах которого расположены здание, сооружение, объект незавершенного строительства	58:24:0020507
5.	Адрес здания, сооружения, объекта незавершенного строительства	—

КАРТА-ПЛАН ТЕРРИТОРИИ

Описание местоположения зданий, сооружений, объектов незавершенного строительства на земельном участке

1	2	3
5.1.	Сведения о местоположении здания, сооружения, объекта незавершенного строительства (при отсутствии адреса) в структурированном в соответствии с федеральной информационной адресной системой виде	Пензенская область, р-н. Пензенский, с. Малая Валяевка, ул. Центральная, д. 119
5.2.	Дополнительные сведения о местоположении	—
6.	Иные сведения	—

3. Пояснения к сведениям об объекте недвижимости с кадастровым номером 58:24:0020507:37 :

1.	—
----	---

1. Сведения о характерных точках контура объекта недвижимости с кадастровым номером 58:24:0020507:39

Система координат СК кадастрового округа								Зона № —
Обозначение характерных точек контура	Содержатся в Едином государственном реестре недвижимости			Определены в ходе выполнения комплексных кадастровых работ			Метод определения координат	Формулы, примененные для расчета средней квадратической погрешности определения координат характерных точек границ (M ₀), с подставленными в такие формулы значениями и итоговые (вычисленные) значения M _i , м
	Координаты, м		Радиус, м	Координаты, м		Радиус, м		
	X	Y	R	X	Y	R		
1	2	3	4	5	6	7	8	9
н17О	—	—	—	381258,91	2220134,19	—	Фотограмметрический метод	Вычислено с применением программного обеспечения
н18О	—	—	—	381268,05	2220136,34	—	Фотограмметрический метод	Вычислено с применением программного обеспечения
н19О	—	—	—	381265,26	2220148,20	—	Фотограмметрический метод	Вычислено с применением программного обеспечения
н20О	—	—	—	381256,13	2220146,05	—	Фотограмметрический метод	Вычислено с применением программного обеспечения
н17О	—	—	—	381258,91	2220134,19	—	Фотограмметрический метод	Вычислено с применением программного обеспечения

2. Сведения о характеристиках объекта недвижимости с кадастровым номером 58:24:0020507:39

№ п/п	Наименование характеристики	Значение характеристики
1	2	3
1.	Вид объекта недвижимости	здание
2.	Ранее присвоенный государственный учетный номер (инвентарный) здания, сооружения, объекта незавершенного строительства	—

КАРТА-ПЛАН ТЕРРИТОРИИ

Описание местоположения зданий, сооружений, объектов незавершенного строительства на земельном участке

1	2	3
3.	Кадастровый номер земельного участка (земельных участков), в границах которого (которых) расположены здание, сооружение, объект незавершенного строительства	58:24:0020507:1
4.	Уникальный учетный номер кадастрового квартала, в границах которого расположены здание, сооружение, объект незавершенного строительства	58:24:0020507
5.	Адрес здания, сооружения, объекта незавершенного строительства	—
5.1.	Сведения о местоположении здания, сооружения, объекта незавершенного строительства (при отсутствии адреса) в структурированном в соответствии с федеральной информационной адресной системой виде	Пензенская область, р-н. Пензенский, с. Малая Валяевка, ул. Центральная, д. 125
5.2.	Дополнительные сведения о местоположении	—
6.	Иные сведения	—

3. Пояснения к сведениям об объекте недвижимости с кадастровым номером 58:24:0020507:39 :

1.	—
----	---

1. Сведения о характерных точках контура объекта недвижимости с кадастровым номером 58:24:0020507:40

Система координат СК кадастрового округа								Зона № —
Обозначение характерных точек контура	Содержатся в Едином государственном реестре недвижимости			Определены в ходе выполнения комплексных кадастровых работ			Метод определения координат	Формулы, примененные для расчета средней квадратической погрешности определения координат характерных точек границ (M _t), с подставленными в такие формулы значениями и итоговые (вычисленные) значения M _t , м
	Координаты, м		Радиус, м	Координаты, м		Радиус, м		
	X	Y	R	X	Y	R		
1	2	3	4	5	6	7	8	9
н92О	—	—	—	381490,58	2220173,81	—	Фотограмметрический метод	Вычислено с применением программного обеспечения
н21О	—	—	—	381490,08	2220176,49	—	Фотограмметрический метод	Вычислено с применением программного обеспечения
н22О	—	—	—	381488,81	2220183,29	—	Фотограмметрический метод	Вычислено с применением программного обеспечения
н23О	—	—	—	381475,58	2220180,80	—	Фотограмметрический метод	Вычислено с применением программного обеспечения
н24О	—	—	—	381476,85	2220174,01	—	Фотограмметрический метод	Вычислено с применением программного обеспечения
н93О	—	—	—	381484,08	2220175,37	—	Фотограмметри	Вычислено с применением программного

КАРТА-ПЛАН ТЕРРИТОРИИ

Описание местоположения зданий, сооружений, объектов незавершенного строительства на земельном участке

							ческий метод	обеспечения
н94О	—	—	—	381484,63	2220172,75	—	Фотограмметрический метод	Вычислено с применением программного обеспечения
н92О	—	—	—	381490,58	2220173,81	—	Фотограмметрический метод	Вычислено с применением программного обеспечения

2. Сведения о характеристиках объекта недвижимости с кадастровым номером 58:24:0020507:40

№ п/п	Наименование характеристики	Значение характеристики
1	2	3
1.	Вид объекта недвижимости	здание
2.	Ранее присвоенный государственный учетный номер (инвентарный) здания, сооружения, объекта незавершенного строительства	—
3.	Кадастровый номер земельного участка (земельных участков), в границах которого (которых) расположены здание, сооружение, объект незавершенного строительства	58:24:0020507:15, 58:24:0020507:14
4.	Уникальный учетный номер кадастрового квартала, в границах которого расположены здание, сооружение, объект незавершенного строительства	58:24:0020507
5.	Адрес здания, сооружения, объекта незавершенного строительства	—
5.1.	Сведения о местоположении здания, сооружения, объекта незавершенного строительства (при отсутствии адреса) в структурированном в соответствии с федеральной информационной адресной системой виде	Пензенская область, р-н. Пензенский, с. Малая Валяевка, ул. Центральная, д. 111
5.2.	Дополнительные сведения о местоположении	—
6.	Иные сведения	—

3. Пояснения к сведениям об объекте недвижимости с кадастровым номером 58:24:0020507:40 :

1.	—
----	---

1. Сведения о характерных точках контура объекта недвижимости с кадастровым номером 58:24:0020507:41

Система координат СК кадастрового округа							Зона № —	
Обозначение характерных точек контура	Содержатся в Едином государственном реестре недвижимости			Определены в ходе выполнения комплексных кадастровых работ			Метод определения координат	Формулы, примененные для расчета средней квадратической погрешности определения координат характерных точек границ (M_t), с подставленными в такие формулы значениями и итоговые (вычисленные) значения M_t , м
	Координаты, м		Радиус, м	Координаты, м		Радиус, м		
	X	Y	R	X	Y	R		
1	2	3	4	5	6	7	8	9

КАРТА-ПЛАН ТЕРРИТОРИИ

Описание местоположения зданий, сооружений, объектов незавершенного строительства на земельном участке

н25О	—	—	—	381545,26	2220173,99	—	Фотограмметрический метод	Вычислено с применением программного обеспечения
н26О	—	—	—	381550,05	2220175,47	—	Фотограмметрический метод	Вычислено с применением программного обеспечения
н27О	—	—	—	381546,60	2220186,61	—	Фотограмметрический метод	Вычислено с применением программного обеспечения
н28О	—	—	—	381537,84	2220183,90	—	Фотограмметрический метод	Вычислено с применением программного обеспечения
н29О	—	—	—	381540,74	2220174,54	—	Фотограмметрический метод	Вычислено с применением программного обеспечения
н30О	—	—	—	381544,71	2220175,76	—	Фотограмметрический метод	Вычислено с применением программного обеспечения
н25О	—	—	—	381545,26	2220173,99	—	Фотограмметрический метод	Вычислено с применением программного обеспечения

2. Сведения о характеристиках объекта недвижимости с кадастровым номером 58:24:0020507:41

№ п/п	Наименование характеристики	Значение характеристики
1	2	3
1.	Вид объекта недвижимости	здание
2.	Ранее присвоенный государственный учетный номер (инвентарный) здания, сооружения, объекта незавершенного строительства	—
3.	Кадастровый номер земельного участка (земельных участков), в границах которого (которых) расположены здание, сооружение, объект незавершенного строительства	58:24:0020507:2
4.	Уникальный учетный номер кадастрового квартала, в границах которого расположены здание, сооружение, объект незавершенного строительства	58:24:0020507
5.	Адрес здания, сооружения, объекта незавершенного строительства	—
5.1.	Сведения о местоположении здания, сооружения, объекта незавершенного строительства (при отсутствии адреса) в структурированном в соответствии с федеральной информационной адресной системой виде	Пензенская область, р-н. Пензенский, с. Малая Валяевка, ул. Центральная, д. 107
5.2.	Дополнительные сведения о местоположении	—
6.	Иные сведения	—

3. Пояснения к сведениям об объекте недвижимости с кадастровым номером 58:24:0020507:41 :

1.	—
----	---

КАРТА-ПЛАН ТЕРРИТОРИИ

Описание местоположения зданий, сооружений, объектов незавершенного строительства на земельном участке

1. Сведения о характерных точках контура объекта недвижимости с кадастровым номером 58:24:0020507:42

Система координат СК кадастрового округа

Зона № —

Обозначение характерных точек контура	Содержатся в Едином государственном реестре недвижимости			Определены в ходе выполнения комплексных кадастровых работ			Метод определения координат	Формулы, примененные для расчета средней квадратической погрешности определения координат характерных точек границ (M _l), с подставленными в такие формулы значениями и итоговые (вычисленные) значения M _l , м
	Координаты, м		Радиус , м	Координаты, м		Радиус, м		
	X	Y	R	X	Y	R		
1	2	3	4	5	6	7	8	9
н31О	—	—	—	381175,61	2220104,89	—	Фотограмметрический метод	Вычислено с применением программного обеспечения
н32О	—	—	—	381186,94	2220107,50	—	Фотограмметрический метод	Вычислено с применением программного обеспечения
н33О	—	—	—	381185,55	2220113,57	—	Фотограмметрический метод	Вычислено с применением программного обеспечения
н34О	—	—	—	381179,01	2220112,06	—	Фотограмметрический метод	Вычислено с применением программного обеспечения
н35О	—	—	—	381179,34	2220110,61	—	Фотограмметрический метод	Вычислено с применением программного обеспечения
н36О	—	—	—	381174,55	2220109,51	—	Фотограмметрический метод	Вычислено с применением программного обеспечения
н31О	—	—	—	381175,61	2220104,89	—	Фотограмметрический метод	Вычислено с применением программного обеспечения

2. Сведения о характеристиках объекта недвижимости с кадастровым номером 58:24:0020507:42

№ п/п	Наименование характеристики	Значение характеристики
1	2	3
1.	Вид объекта недвижимости	здание
2.	Ранее присвоенный государственный учетный номер (инвентарный) здания, сооружения, объекта незавершенного строительства	—
3.	Кадастровый номер земельного участка (земельных участков), в границах которого (которых) расположены здание, сооружение, объект незавершенного строительства	58:24:0020507:61
4.	Уникальный учетный номер кадастрового квартала, в границах которого расположены здание, сооружение, объект незавершенного строительства	58:24:0020507

КАРТА-ПЛАН ТЕРРИТОРИИ

Описание местоположения зданий, сооружений, объектов незавершенного строительства на земельном участке

1	2	3
5.	Адрес здания, сооружения, объекта незавершенного строительства	—
5.1.	Сведения о местоположении здания, сооружения, объекта незавершенного строительства (при отсутствии адреса) в структурированном в соответствии с федеральной информационной адресной системой виде	Пензенская область, р-н. Пензенский, с. Малая Валяевка, ул. Центральная, д. 133
5.2.	Дополнительные сведения о местоположении	—
6.	Иные сведения	—

3. Пояснения к сведениям об объекте недвижимости с кадастровым номером 58:24:0020507:42 :

1.	—
----	---

1. Сведения о характерных точках контура объекта недвижимости с кадастровым номером 58:24:0020507:43

Система координат СК кадастрового округа							Зона № —	
Обозначение характерных точек контура	Содержатся в Едином государственном реестре недвижимости			Определены в ходе выполнения комплексных кадастровых работ			Метод определения координат	Формулы, примененные для расчета средней квадратической погрешности определения координат характерных точек границ (M_t), с подставленными в такие формулы значениями и итоговые (вычисленные) значения M_t , м
	Координаты, м		Радиус, м	Координаты, м		Радиус, м		
	X	Y	R	X	Y	R		
1	2	3	4	5	6	7	8	9
н70О	—	—	—	381304,26	2220131,08	—	Фотограмметрический метод	Вычислено с применением программного обеспечения
н71О	—	—	—	381309,73	2220132,08	—	Фотограмметрический метод	Вычислено с применением программного обеспечения
н72О	—	—	—	381307,30	2220145,47	—	Фотограмметрический метод	Вычислено с применением программного обеспечения
н73О	—	—	—	381299,16	2220143,99	—	Фотограмметрический метод	Вычислено с применением программного обеспечения
н74О	—	—	—	381299,90	2220139,93	—	Фотограмметрический метод	Вычислено с применением программного обеспечения
н75О	—	—	—	381302,56	2220140,41	—	Фотограмметрический метод	Вычислено с применением программного обеспечения
н70О	—	—	—	381304,26	2220131,08	—	Фотограмметрический метод	Вычислено с применением программного обеспечения

КАРТА-ПЛАН ТЕРРИТОРИИ

Описание местоположения зданий, сооружений, объектов незавершенного строительства на земельном участке

2. Сведения о характеристиках объекта недвижимости с кадастровым номером 58:24:0020507:43

№ п/п	Наименование характеристики	Значение характеристики
1	2	3
1.	Вид объекта недвижимости	здание
2.	Ранее присвоенный государственный учетный номер (инвентарный) здания, сооружения, объекта незавершенного строительства	—
3.	Кадастровый номер земельного участка (земельных участков), в границах которого (которых) расположены здание, сооружение, объект незавершенного строительства	58:24:0020507:77
4.	Уникальный учетный номер кадастрового квартала, в границах которого расположены здание, сооружение, объект незавершенного строительства	58:24:0020507
5.	Адрес здания, сооружения, объекта незавершенного строительства	—
5.1.	Сведения о местоположении здания, сооружения, объекта незавершенного строительства (при отсутствии адреса) в структурированном в соответствии с федеральной информационной адресной системой виде	Пензенская область, р-н. Пензенский, с. Малая Валяевка, ул. Центральная, д. 123
5.2.	Дополнительные сведения о местоположении	—
6.	Иные сведения	—

3. Пояснения к сведениям об объекте недвижимости с кадастровым номером 58:24:0020507:43 :

1.	—
----	---

1. Сведения о характерных точках контура объекта недвижимости с кадастровым номером 58:24:0020507:52

Система координат СК кадастрового округа

Зона № —

Обозначение характерных точек контура	Содержатся в Едином государственном реестре недвижимости			Определены в ходе выполнения комплексных кадастровых работ			Метод определения координат	Формулы, примененные для расчета средней квадратической погрешности определения координат характерных точек границ (M _t), с подставленными в такие формулы значениями и итоговые (вычисленные) значения M _t , м
	Координаты, м		Радиус , м	Координаты, м		Радиус, м		
	X	Y	R	X	Y	R		
1	2	3	4	5	6	7	8	9
н37О	—	—	—	381577,00	2220330,08	—	Фотограмметри ческий метод	Вычислено с применением программного обеспечения
н38О	—	—	—	381580,90	2220331,70	—	Фотограмметри ческий метод	Вычислено с применением программного обеспечения
н39О	—	—	—	381579,10	2220336,02	—	Фотограмметри	Вычислено с применением программного

КАРТА-ПЛАН ТЕРРИТОРИИ

Описание местоположения зданий, сооружений, объектов незавершенного строительства на земельном участке

							ческий метод	обеспечения
н40О	—	—	—	381575,20	2220334,39	—	Фотограмметрический метод	Вычислено с применением программного обеспечения
н37О	—	—	—	381577,00	2220330,08	—	Фотограмметрический метод	Вычислено с применением программного обеспечения

2. Сведения о характеристиках объекта недвижимости с кадастровым номером 58:24:0020507:52

№ п/п	Наименование характеристики	Значение характеристики
1	2	3
1.	Вид объекта недвижимости	здание
2.	Ранее присвоенный государственный учетный номер (инвентарный) здания, сооружения, объекта незавершенного строительства	—
3.	Кадастровый номер земельного участка (земельных участков), в границах которого (которых) расположены здание, сооружение, объект незавершенного строительства	58:24:0020507:11
4.	Уникальный учетный номер кадастрового квартала, в границах которого расположены здание, сооружение, объект незавершенного строительства	58:24:0020507
5.	Адрес здания, сооружения, объекта незавершенного строительства	—
5.1.	Сведения о местоположении здания, сооружения, объекта незавершенного строительства (при отсутствии адреса) в структурированном в соответствии с федеральной информационной адресной системой виде	Пензенская область, р-н. Пензенский, с. Малая Валяевка, ул. Центральная, д. 105а
5.2.	Дополнительные сведения о местоположении	—
6.	Иные сведения	—

3. Пояснения к сведениям об объекте недвижимости с кадастровым номером 58:24:0020507:52 :

1.	—
----	---

1. Сведения о характерных точках контура объекта недвижимости с кадастровым номером 58:24:0020507:53

Система координат СК кадастрового округа							Зона № —	
Обозначение характерных точек контура	Содержатся в Едином государственном реестре недвижимости			Определены в ходе выполнения комплексных кадастровых работ			Метод определения координат	Формулы, примененные для расчета средней квадратической погрешности определения координат характерных точек границ (M_t), с подставленными в такие формулы значениями и итоговые (вычисленные) значения M_t , м
	Координаты, м		Радиус, м	Координаты, м		Радиус, м		
	X	Y	R	X	Y	R		
1	2	3	4	5	6	7	8	9

КАРТА-ПЛАН ТЕРРИТОРИИ

Описание местоположения зданий, сооружений, объектов незавершенного строительства на земельном участке

н86О	—	—	—	381615,92	2220296,16	—	Фотограмметрический метод	Вычислено с применением программного обеспечения
н87О	—	—	—	381613,35	2220309,18	—	Фотограмметрический метод	Вычислено с применением программного обеспечения
н88О	—	—	—	381608,46	2220308,34	—	Фотограмметрический метод	Вычислено с применением программного обеспечения
н89О	—	—	—	381608,02	2220310,45	—	Фотограмметрический метод	Вычислено с применением программного обеспечения
н90О	—	—	—	381602,39	2220309,13	—	Фотограмметрический метод	Вычислено с применением программного обеспечения
н91О	—	—	—	381605,47	2220293,78	—	Фотограмметрический метод	Вычислено с применением программного обеспечения
н86О	—	—	—	381615,92	2220296,16	—	Фотограмметрический метод	Вычислено с применением программного обеспечения

2. Сведения о характеристиках объекта недвижимости с кадастровым номером 58:24:0020507:53

№ п/п	Наименование характеристики	Значение характеристики
1	2	3
1.	Вид объекта недвижимости	здание
2.	Ранее присвоенный государственный учетный номер (инвентарный) здания, сооружения, объекта незавершенного строительства	58-58-24/052/2010-397 (условный номер), 56:255:002:000116520 (инвентарный номер)
3.	Кадастровый номер земельного участка (земельных участков), в границах которого (которых) расположены здание, сооружение, объект незавершенного строительства	58:24:0020507:195, 58:24:0020507:21
4.	Уникальный учетный номер кадастрового квартала, в границах которого расположены здание, сооружение, объект незавершенного строительства	58:24:0020507
5.	Адрес здания, сооружения, объекта незавершенного строительства	—
5.1.	Сведения о местоположении здания, сооружения, объекта незавершенного строительства (при отсутствии адреса) в структурированном в соответствии с федеральной информационной адресной системой виде	Пензенская область, р-н. Пензенский, с. Малая Валяевка, ул. Центральная, д. 101Б
5.2.	Дополнительные сведения о местоположении	—
6.	Иные сведения	—

3. Пояснения к сведениям об объекте недвижимости с кадастровым номером 58:24:0020507:53 :

1.	—
----	---

КАРТА-ПЛАН ТЕРРИТОРИИ

Описание местоположения зданий, сооружений, объектов незавершенного строительства на земельном участке

1. Сведения о характерных точках контура объекта недвижимости с кадастровым номером 58:24:0020507:54

Система координат СК кадастрового округа

Зона № —

Обозначение характерных точек контура	Содержатся в Едином государственном реестре недвижимости			Определены в ходе выполнения комплексных кадастровых работ			Метод определения координат	Формулы, примененные для расчета средней квадратической погрешности определения координат характерных точек границ (M _t), с подставленными в такие формулы значениями и итоговые (вычисленные) значения M _t , м
	Координаты, м		Радиус , м	Координаты, м		Радиус, м		
	X	Y	R	X	Y	R		
1	2	3	4	5	6	7	8	9
н41О	—	—	—	381438,17	2220155,36	—	Фотограмметрический метод	Вычислено с применением программного обеспечения
н42О	—	—	—	381443,40	2220156,94	—	Фотограмметрический метод	Вычислено с применением программного обеспечения
н43О	—	—	—	381440,65	2220166,05	—	Фотограмметрический метод	Вычислено с применением программного обеспечения
н44О	—	—	—	381433,12	2220163,79	—	Фотограмметрический метод	Вычислено с применением программного обеспечения
н45О	—	—	—	381434,20	2220160,20	—	Фотограмметрический метод	Вычислено с применением программного обеспечения
н46О	—	—	—	381436,50	2220160,90	—	Фотограмметрический метод	Вычислено с применением программного обеспечения
н41О	—	—	—	381438,17	2220155,36	—	Фотограмметрический метод	Вычислено с применением программного обеспечения

2. Сведения о характеристиках объекта недвижимости с кадастровым номером 58:24:0020507:54

№ п/п	Наименование характеристики	Значение характеристики
1	2	3
1.	Вид объекта недвижимости	здание
2.	Ранее присвоенный государственный учетный номер (инвентарный) здания, сооружения, объекта незавершенного строительства	—
3.	Кадастровый номер земельного участка (земельных участков), в границах которого (которых) расположены здание, сооружение, объект незавершенного строительства	58:24:0020503:5
4.	Уникальный учетный номер кадастрового квартала, в границах которого расположены здание, сооружение, объект незавершенного строительства	58:24:0020507

КАРТА-ПЛАН ТЕРРИТОРИИ

Описание местоположения зданий, сооружений, объектов незавершенного строительства на земельном участке

1	2	3
5.	Адрес здания, сооружения, объекта незавершенного строительства	—
5.1.	Сведения о местоположении здания, сооружения, объекта незавершенного строительства (при отсутствии адреса) в структурированном в соответствии с федеральной информационной адресной системой виде	Пензенская область, р-н. Пензенский, с. Малая Валяевка, ул. Центральная, д. 111а
5.2.	Дополнительные сведения о местоположении	—
6.	Иные сведения	—

3. Пояснения к сведениям об объекте недвижимости с кадастровым номером 58:24:0020507:54 :

1.	—
----	---

1. Сведения о характерных точках контура объекта недвижимости с кадастровым номером 58:24:0020507:56

Система координат СК кадастрового округа

Зона № —

Обозначение характерных точек контура	Содержатся в Едином государственном реестре недвижимости			Определены в ходе выполнения комплексных кадастровых работ			Метод определения координат	Формулы, примененные для расчета средней квадратической погрешности определения координат характерных точек границ (M _t), с подставленными в такие формулы значениями и итоговые (вычисленные) значения M _t , м
	Координаты, м		Радиус , м	Координаты, м		Радиус, м		
	X	Y	R	X	Y	R		
1	2	3	4	5	6	7	8	9
н47О	—	—	—	381242,04	2220119,35	—	Фотограмметри ческий метод	Вычислено с применением программного обеспечения
н48О	—	—	—	381250,85	2220120,85	—	Фотограмметри ческий метод	Вычислено с применением программного обеспечения
н49О	—	—	—	381249,21	2220130,50	—	Фотограмметри ческий метод	Вычислено с применением программного обеспечения
н50О	—	—	—	381246,66	2220130,06	—	Фотограмметри ческий метод	Вычислено с применением программного обеспечения
н51О	—	—	—	381246,88	2220128,76	—	Фотограмметри ческий метод	Вычислено с применением программного обеспечения
н52О	—	—	—	381240,62	2220127,70	—	Фотограмметри ческий метод	Вычислено с применением программного обеспечения
н47О	—	—	—	381242,04	2220119,35	—	Фотограмметри ческий метод	Вычислено с применением программного обеспечения

КАРТА-ПЛАН ТЕРРИТОРИИ

Описание местоположения зданий, сооружений, объектов незавершенного строительства на земельном участке

2. Сведения о характеристиках объекта недвижимости с кадастровым номером 58:24:0020507:56

№ п/п	Наименование характеристики	Значение характеристики
1	2	3
1.	Вид объекта недвижимости	здание
2.	Ранее присвоенный государственный учетный номер (инвентарный) здания, сооружения, объекта незавершенного строительства	—
3.	Кадастровый номер земельного участка (земельных участков), в границах которого (которых) расположены здание, сооружение, объект незавершенного строительства	58:24:0020507:22
4.	Уникальный учетный номер кадастрового квартала, в границах которого расположены здание, сооружение, объект незавершенного строительства	58:24:0020507
5.	Адрес здания, сооружения, объекта незавершенного строительства	—
5.1.	Сведения о местоположении здания, сооружения, объекта незавершенного строительства (при отсутствии адреса) в структурированном в соответствии с федеральной информационной адресной системой виде	Пензенская область, р-н. Пензенский, с. Малая Валяевка, ул. Центральная, д. 127а
5.2.	Дополнительные сведения о местоположении	—
6.	Иные сведения	—

3. Пояснения к сведениям об объекте недвижимости с кадастровым номером 58:24:0020507:56 :

1.	—
----	---

1. Сведения о характерных точках контура объекта недвижимости с кадастровым номером 58:24:0020507:59

Система координат СК кадастрового округа

Зона № —

Обозначение характерных точек контура	Содержатся в Едином государственном реестре недвижимости			Определены в ходе выполнения комплексных кадастровых работ			Метод определения координат	Формулы, примененные для расчета средней квадратической погрешности определения координат характерных точек границ (M _t), с подставленными в такие формулы значениями и итоговые (вычисленные) значения M _t , м
	Координаты, м		Радиус , м	Координаты, м		Радиус, м		
	X	Y	R	X	Y	R		
1	2	3	4	5	6	7	8	9
н53О	—	—	—	381226,32	2220135,26	—	Фотограмметри ческий метод	Вычислено с применением программного обеспечения
н54О	—	—	—	381223,20	2220146,04	—	Фотограмметри ческий метод	Вычислено с применением программного обеспечения
н55О	—	—	—	381219,55	2220144,99	—	Фотограмметри	Вычислено с применением программного

КАРТА-ПЛАН ТЕРРИТОРИИ

Описание местоположения зданий, сооружений, объектов незавершенного строительства на земельном участке

							ческий метод	обеспечения
н56О	—	—	—	381219,14	2220146,40	—	Фотограмметрический метод	Вычислено с применением программного обеспечения
н57О	—	—	—	381213,50	2220144,77	—	Фотограмметрический метод	Вычислено с применением программного обеспечения
н58О	—	—	—	381217,03	2220132,57	—	Фотограмметрический метод	Вычислено с применением программного обеспечения
н53О	—	—	—	381226,32	2220135,26	—	Фотограмметрический метод	Вычислено с применением программного обеспечения

2. Сведения о характеристиках объекта недвижимости с кадастровым номером 58:24:0020507:59

№ п/п	Наименование характеристики	Значение характеристики
1	2	3
1.	Вид объекта недвижимости	здание
2.	Ранее присвоенный государственный учетный номер (инвентарный) здания, сооружения, объекта незавершенного строительства	—
3.	Кадастровый номер земельного участка (земельных участков), в границах которого (которых) расположены здание, сооружение, объект незавершенного строительства	58:24:0020507:18
4.	Уникальный учетный номер кадастрового квартала, в границах которого расположены здание, сооружение, объект незавершенного строительства	58:24:0020507
5.	Адрес здания, сооружения, объекта незавершенного строительства	—
5.1.	Сведения о местоположении здания, сооружения, объекта незавершенного строительства (при отсутствии адреса) в структурированном в соответствии с федеральной информационной адресной системой виде	Пензенская область, р-н. Пензенский, с. Малая Валяевка, ул. Центральная, д. 131
5.2.	Дополнительные сведения о местоположении	—
6.	Иные сведения	—

3. Пояснения к сведениям об объекте недвижимости с кадастровым номером 58:24:0020507:59 :

1.	—
----	---

1. Сведения о характерных точках контура объекта недвижимости с кадастровым номером 58:24:0020507:69

Система координат СК кадастрового округа	Зона № —
--	----------

КАРТА-ПЛАН ТЕРРИТОРИИ

Описание местоположения зданий, сооружений, объектов незавершенного строительства на земельном участке

Обозначение характерных точек контура	Содержатся в Едином государственном реестре недвижимости			Определены в ходе выполнения комплексных кадастровых работ			Метод определения координат	Формулы, примененные для расчета средней квадратической погрешности определения координат характерных точек границ (М _г), с подставленными в такие формулы значениями и итоговые (вычисленные) значения М _г , м
	Координаты, м		Радиус , м	Координаты, м		Радиус, м		
	X	Y	R	X	Y	R		
1	2	3	4	5	6	7	8	9
н76О	—	—	—	381191,75	2220168,64	—	Фотограмметри ческий метод	Вычислено с применением программного обеспечения
н77О	—	—	—	381189,32	2220175,51	—	Фотограмметри ческий метод	Вычислено с применением программного обеспечения
н78О	—	—	—	381184,04	2220173,40	—	Фотограмметри ческий метод	Вычислено с применением программного обеспечения
н79О	—	—	—	381186,42	2220166,72	—	Фотограмметри ческий метод	Вычислено с применением программного обеспечения
н76О	—	—	—	381191,75	2220168,64	—	Фотограмметри ческий метод	Вычислено с применением программного обеспечения

2. Сведения о характеристиках объекта недвижимости с кадастровым номером 58:24:0020507:69

№ п/п	Наименование характеристики	Значение характеристики
1	2	3
1.	Вид объекта недвижимости	здание
2.	Ранее присвоенный государственный учетный номер (инвентарный) здания, сооружения, объекта незавершенного строительства	—
3.	Кадастровый номер земельного участка (земельных участков), в границах которого (которых) расположены здание, сооружение, объект незавершенного строительства	58:24:0020507:201, 58:24:0020507:18
4.	Уникальный учетный номер кадастрового квартала, в границах которого расположены здание, сооружение, объект незавершенного строительства	58:24:0020507
5.	Адрес здания, сооружения, объекта незавершенного строительства	—
5.1.	Сведения о местоположении здания, сооружения, объекта незавершенного строительства (при отсутствии адреса) в структурированном в соответствии с федеральной информационной адресной системой виде	Пензенская область, р-н Пензенский, с. Малая Валяевка, ул. Центральная, 133А
5.2.	Дополнительные сведения о местоположении	—
6.	Иные сведения	—

КАРТА-ПЛАН ТЕРРИТОРИИ

Описание местоположения зданий, сооружений, объектов незавершенного строительства на земельном участке

3. Пояснения к сведениям об объекте недвижимости с кадастровым номером 58:24:0020507:69 :

1. —

1. Сведения о характерных точках контура объекта недвижимости с кадастровым номером 58:24:0020507:70

Система координат СК кадастрового округа

Зона № —

Обозначение характерных точек контура	Содержатся в Едином государственном реестре недвижимости			Определены в ходе выполнения комплексных кадастровых работ			Метод определения координат	Формулы, примененные для расчета средней квадратической погрешности определения координат характерных точек границ (M _Г), с подставленными в такие формулы значениями и итоговые (вычисленные) значения M _Г , м
	Координаты, м		Радиус , м	Координаты, м		Радиус, м		
	X	Y	R	X	Y	R		
1	2	3	4	5	6	7	8	9
н80О	—	—	—	381177,37	2220161,87	—	Фотограмметрический метод	Вычислено с применением программного обеспечения
н81О	—	—	—	381175,03	2220167,80	—	Фотограмметрический метод	Вычислено с применением программного обеспечения
н82О	—	—	—	381167,71	2220164,90	—	Фотограмметрический метод	Вычислено с применением программного обеспечения
н83О	—	—	—	381166,68	2220167,52	—	Фотограмметрический метод	Вычислено с применением программного обеспечения
н84О	—	—	—	381152,96	2220161,54	—	Фотограмметрический метод	Вычислено с применением программного обеспечения
н85О	—	—	—	381156,28	2220153,10	—	Фотограмметрический метод	Вычислено с применением программного обеспечения
н80О	—	—	—	381177,37	2220161,87	—	Фотограмметрический метод	Вычислено с применением программного обеспечения

2. Сведения о характеристиках объекта недвижимости с кадастровым номером 58:24:0020507:70

№ п/п	Наименование характеристики	Значение характеристики
1	2	3
1.	Вид объекта недвижимости	здание
2.	Ранее присвоенный государственный учетный номер (инвентарный) здания, сооружения, объекта незавершенного строительства	—
3.	Кадастровый номер земельного участка (земельных участков), в границах которого (которых) расположены здание, сооружение, объект	58:24:0020507:201


КАРТА-ПЛАН ТЕРРИТОРИИ

Описание местоположения зданий, сооружений, объектов незавершенного строительства на земельном участке

1	2	3
	незавершенного строительства	
4.	Уникальный учетный номер кадастрового квартала, в границах которого расположены здание, сооружение, объект незавершенного строительства	58:24:0020507
5.	Адрес здания, сооружения, объекта незавершенного строительства	—
5.1.	Сведения о местоположении здания, сооружения, объекта незавершенного строительства (при отсутствии адреса) в структурированном в соответствии с федеральной информационной адресной системой виде	Пензенская область, Пензенский район, с. Малая Валяевка, ул. Центральная, 133А
5.2.	Дополнительные сведения о местоположении	—
6.	Иные сведения	—
3. Пояснения к сведениям об объекте недвижимости с кадастровым номером 58:24:0020507:70 :		
1.	—	

КАРТА-ПЛАН ТЕРРИТОРИИ
Схема границ земельных участков

Основной лист

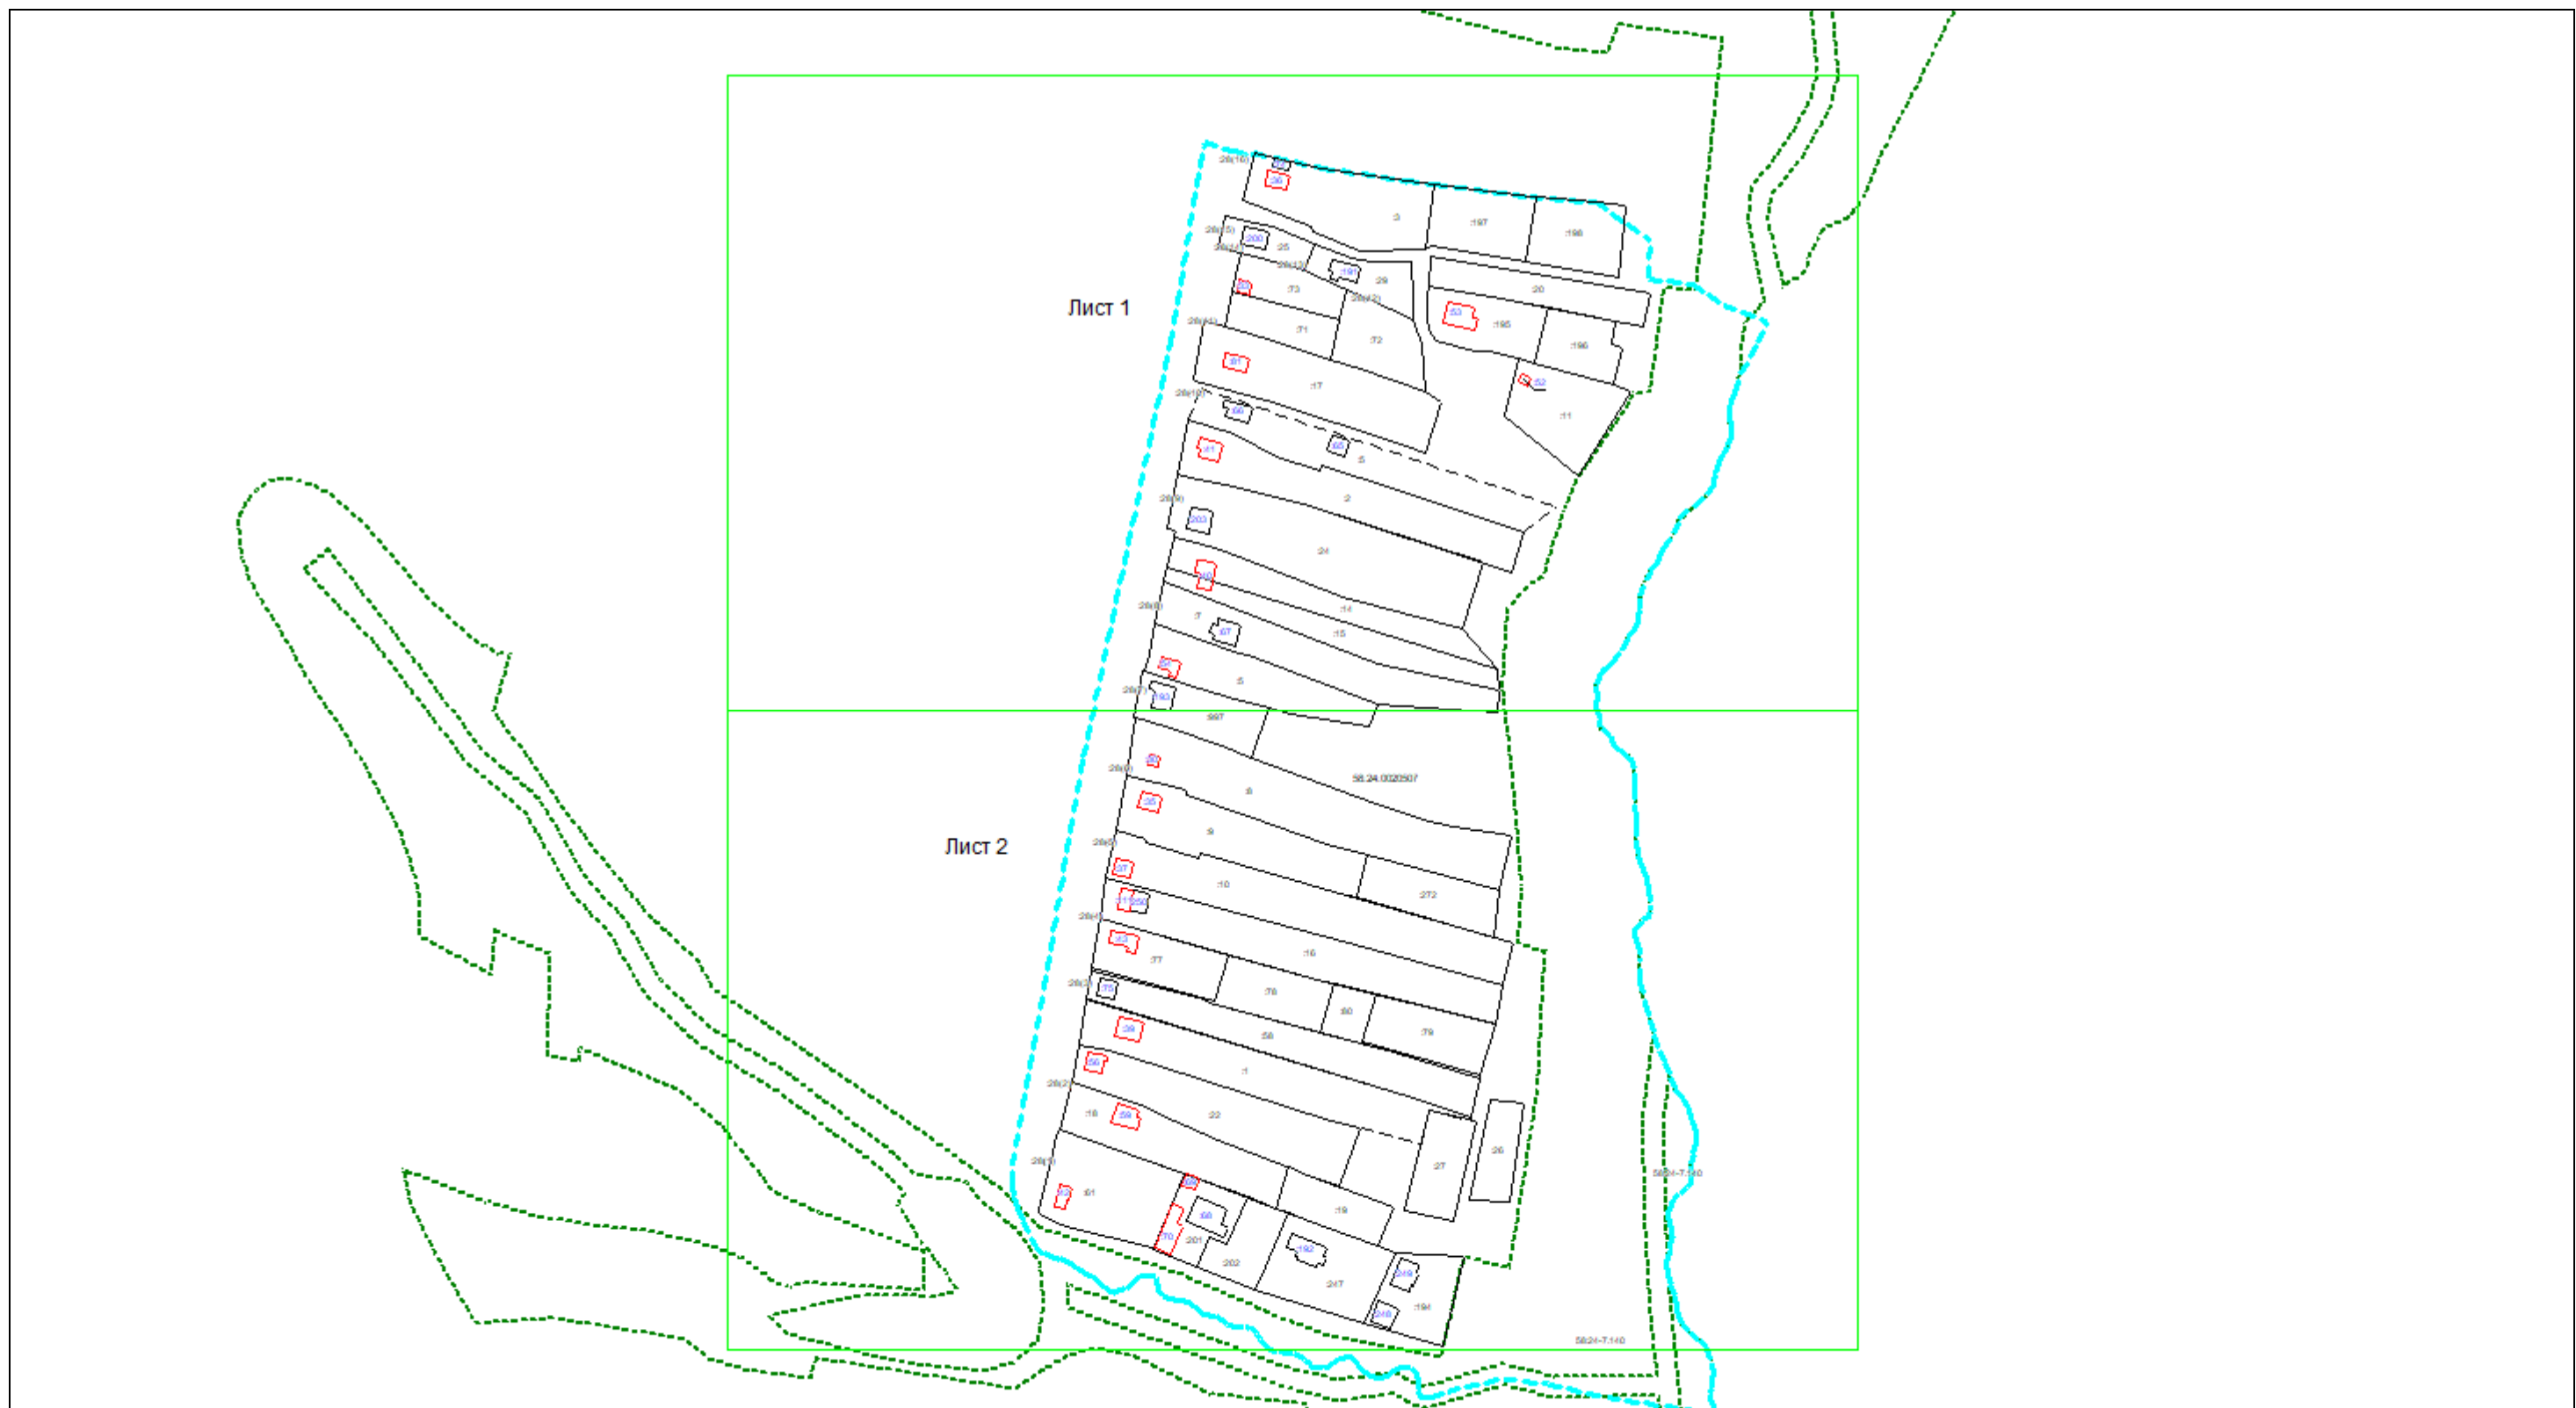

Масштаб 1: 3230


Условные обозначения:

-  – область выносного листа,
23 – номер выносного листа.

Остальные обозначения приведены на отдельной странице в конце раздела.

КАРТА-ПЛАН ТЕРРИТОРИИ
Схема границ земельных участков

Выносной лист №1

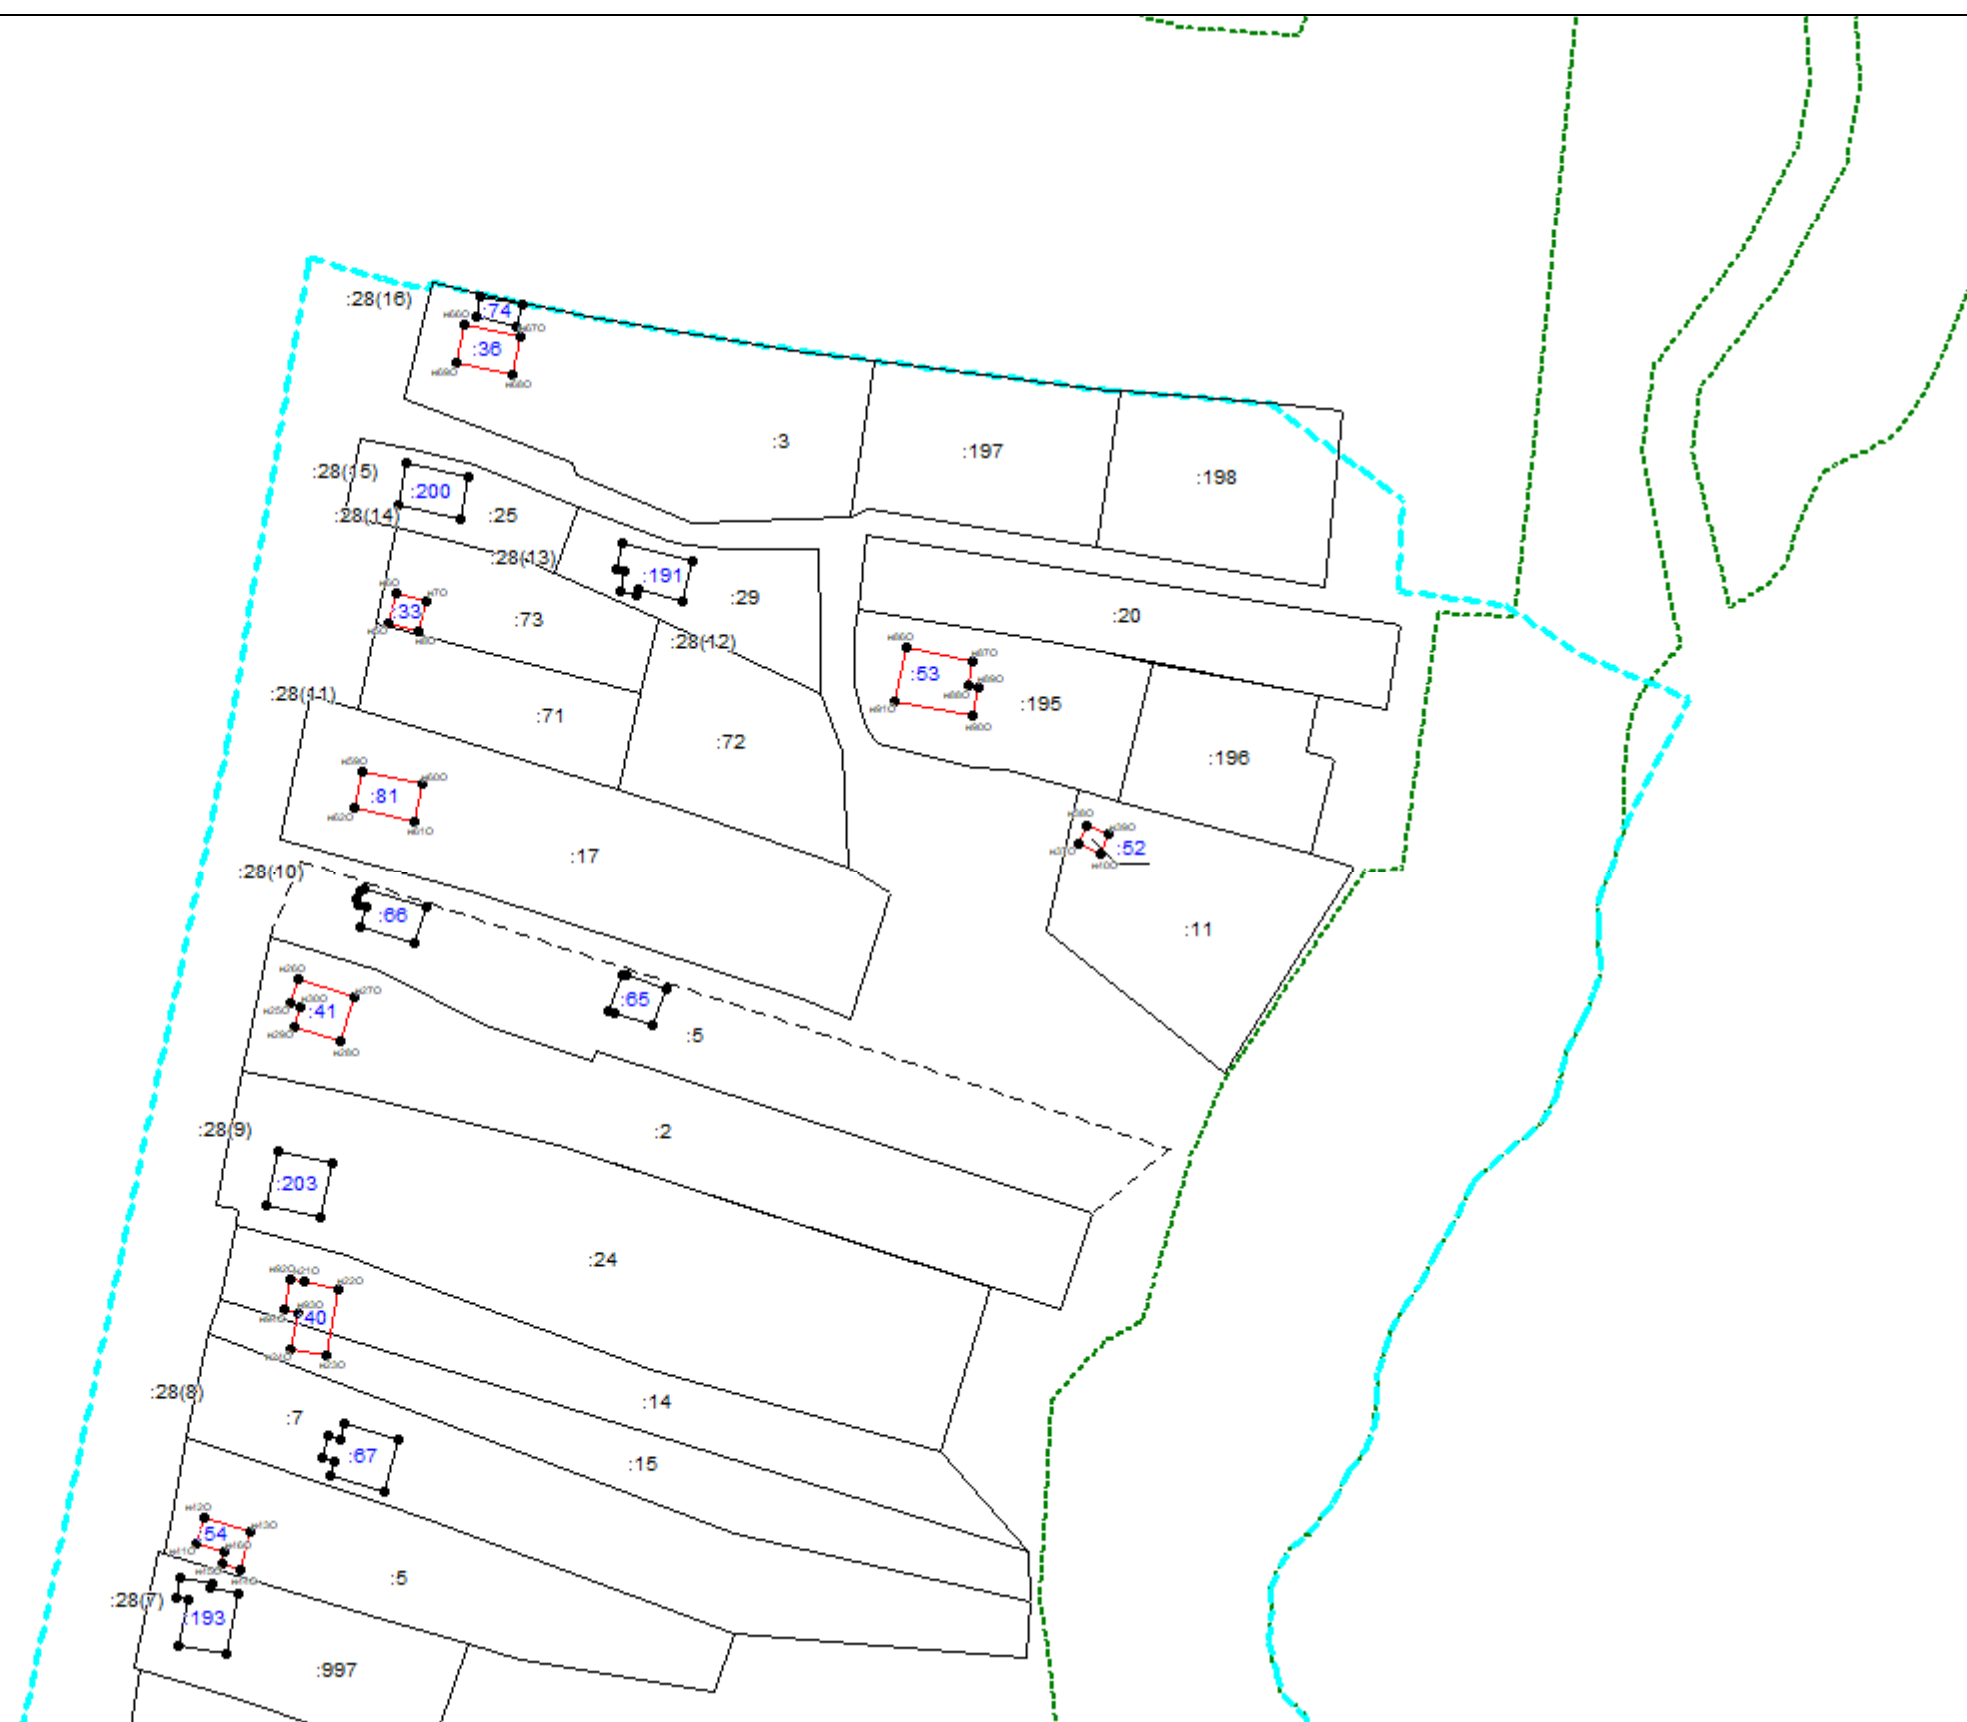


Масштаб 1:1500

Условные обозначения приведены на отдельной странице в конце раздела.

КАРТА-ПЛАН ТЕРРИТОРИИ
Схема границ земельных участков

Выносной лист №2

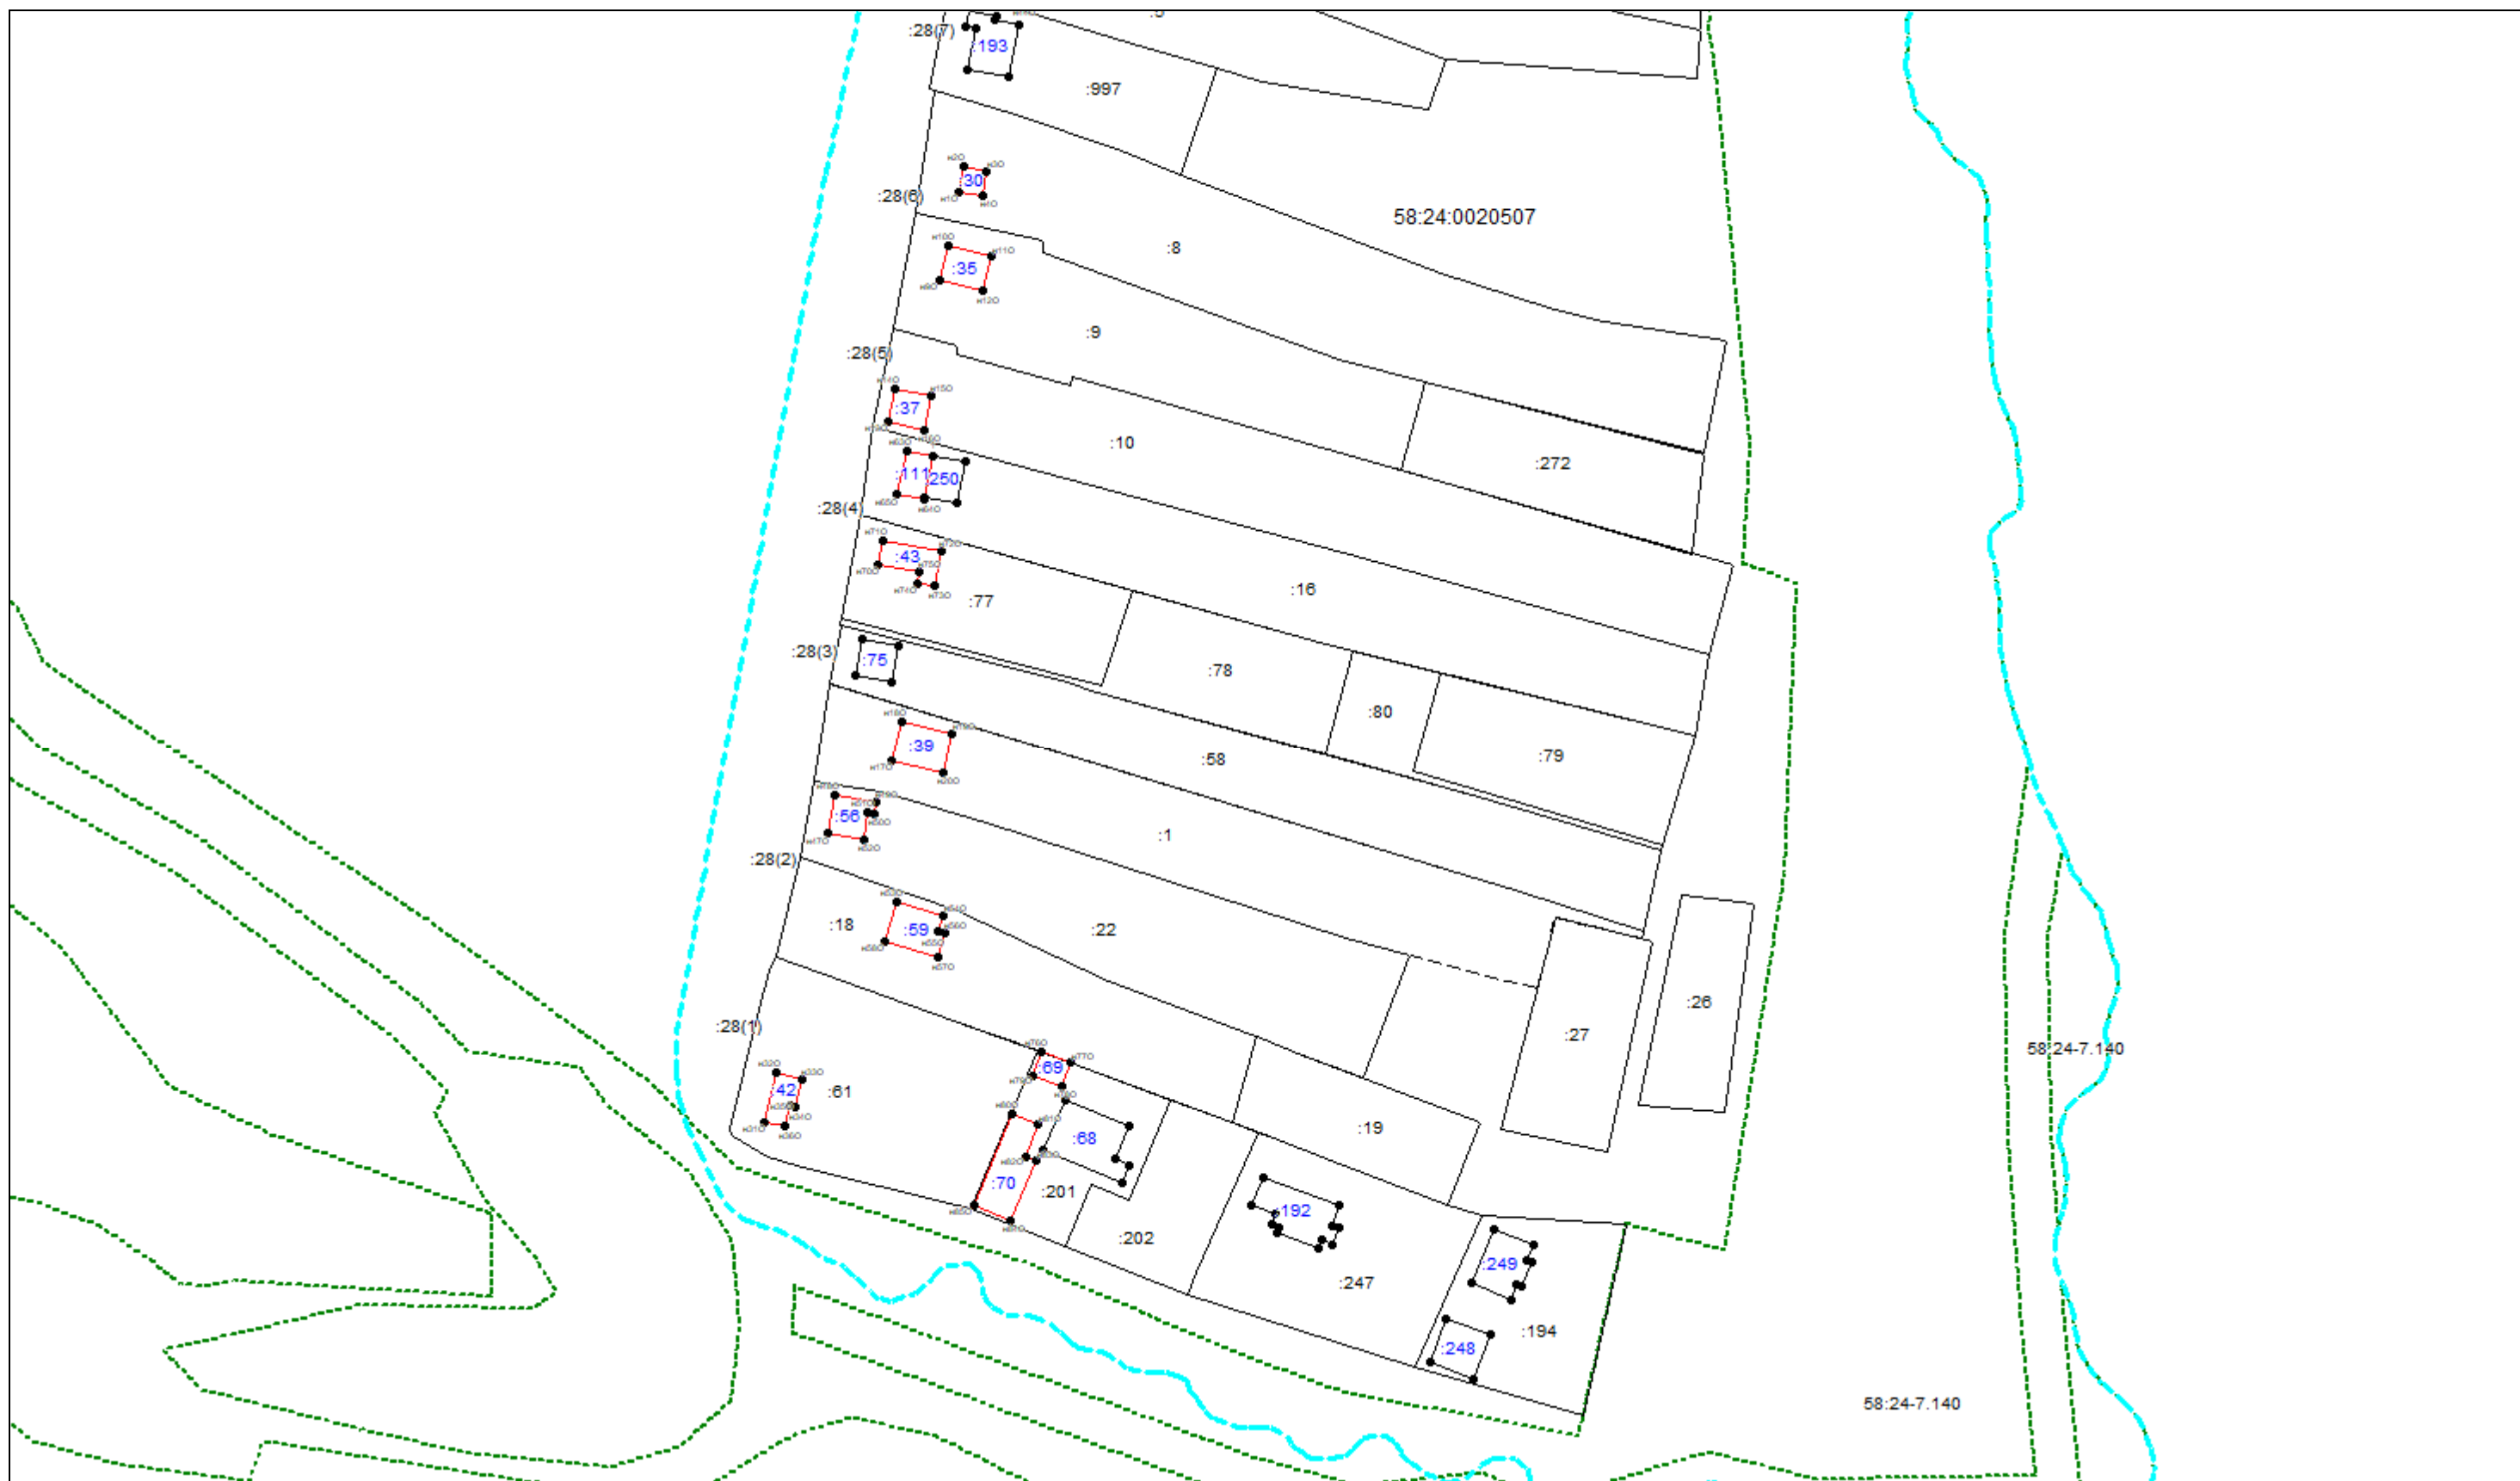



Масштаб 1:1500

Условные обозначения приведены на отдельной странице в конце раздела.

КАРТА-ПЛАН ТЕРРИТОРИИ

Схема границ земельных участков

Условные обозначения:

  - | | |
|---|---|
|  | – существующая часть границы земельного участка, |
|  | – вновь образованная или уточненная часть границы земельного участка, |
|  | – характерная точка границы земельного участка, |
|  | – часть контура здания, сооружения, объекта незавершенного строительства, образованного проекцией существующего наземного конструктивного элемента здания, сооружения, объекта незавершенного строительства, |
|  | – часть контура здания, сооружения, объекта незавершенного строительства, образованного проекцией вновь образованного наземного конструктивного элемента здания, сооружения, объекта незавершенного строительства, |
|  | – часть контура здания, сооружения, объекта незавершенного строительства, образованного проекцией существующего надземного конструктивного элемента здания, сооружения, объекта незавершенного строительства, |
|  | – часть контура здания, сооружения, объекта незавершенного строительства, образованного проекцией вновь образованного надземного конструктивного элемента здания, сооружения, объекта незавершенного строительства, |
|  | – часть контура здания, сооружения, объекта незавершенного строительства, образованного проекцией существующего подземного конструктивного элемента здания, сооружения, объекта незавершенного строительства, |
|  | – часть контура здания, сооружения, объекта незавершенного строительства, образованного проекцией вновь образованного подземного конструктивного элемента здания, сооружения, объекта незавершенного строительства, |
|  | – характерная точка контура здания, |